

บันทึกข้อความ

ส่วนราชการ ที่ทำการปกครองอำเภอทุ่งสง กลุ่มงานบริหารงานปกครอง โทร. ๐-๗๕๔๑-๑๖๘๕

ที่ นศ ๐๖๑๘/ วันที่ ๑๗ ธันวาคม ๒๕๖๘

เรื่อง รายงานผลการจัดทำราคากลางโครงการก่อสร้างระบบประปาหมู่บ้าน บ้านวังธน หมู่ที่ ๒ ตำบลน้ำตก อำเภอทุ่งสง จังหวัดนครศรีธรรมราช

เรียน ผู้ว่าราชการจังหวัดนครศรีธรรมราช

ตามคำสั่งจังหวัดนครศรีธรรมราช ที่ ๗๗๑/๒๕๖๘ ลงวันที่ ๑๕ ธันวาคม พ.ศ. ๒๕๖๘ ได้แต่งตั้งคณะกรรมการจัดทำราคากลางโครงการก่อสร้างระบบประปาหมู่บ้าน บ้านวังธน หมู่ที่ ๒ ตำบลน้ำตก อำเภอทุ่งสง จังหวัดนครศรีธรรมราช นั้น

บัดนี้ คณะกรรมการกำหนดราคากลาง ได้ดำเนินการกำหนดราคากลางงานก่อสร้างและมีมติ เป็นเอกฉันท์ เมื่อวันที่ ๑๗ เดือนธันวาคม พ.ศ. ๒๕๖๘ สรุปราคากลางงาน โครงการก่อสร้างระบบประปาหมู่บ้าน บ้านวังธน หมู่ที่ ๒ ตำบลน้ำตก อำเภอทุ่งสง จังหวัดนครศรีธรรมราช คิดเป็นเงินค่าก่อสร้าง ๔๘๓,๗๒๐.๖๗ บาท (สี่แสนแปดหมื่นสามพันเจ็ดร้อยยี่สิบบาทหกสิบเจ็ดสตางค์) กำหนดงานแล้วเสร็จภายใน ๖๐ วัน แบ่งงวดงาน - งวดเงินออกเป็น ๑ งวด และกำหนดสูตรการคำนวณค่า K เพื่อใช้กับสัญญาปรับราคาได้ เรียบร้อยแล้ว รายละเอียดตามเอกสารที่แนบมาพร้อมนี้

จึงเรียนมาเพื่อโปรดพิจารณา หากเห็นชอบโปรดอนุมัติให้ใช้ราคากลางดังกล่าวในการจัดหาผู้รับจ้างต่อไป

(ลงชื่อ) ประธานกรรมการ
(นางสาวกรแก้ว ไกรแก้ว)
ตำแหน่ง ปลัดอำเภอ (เจ้าพนักงานปกครองชำนาญการ)

(ลงชื่อ) กรรมการ
(นายอดิสันต์ รัตนบุรี)
ตำแหน่ง ปลัดอำเภอ (เจ้าพนักงานปกครองชำนาญการ)

(ลงชื่อ) กรรมการ
(นายเอกชัย รัตนคช)
ตำแหน่ง นายช่างโยธาชำนาญงานองค์การบริหารส่วนตำบลน้ำตก

เรียน ผู้ว่าราชการจังหวัดนครศรีธรรมราช
-เพื่อโปรดพิจารณา

(นายจีระศักดิ์ บุญเพชร)
เจ้าหน้าที่

(นายสมคิด ก้าพสุวรรณ)
นายอำเภอทุ่งสง ปฏิบัติราชการแทน
ผู้ว่าราชการจังหวัดนครศรีธรรมราช

สรุปผลการประมาณราคากลาง แบบ ปร.5

ส่วนราชการ องค์การบริหารส่วนตำบลน้ำตก ฝ่าย/งาน กองช่าง

ประเภท งานอาคาร

เจ้าของอาคาร องค์การบริหารส่วนตำบลน้ำตก

สถานที่ก่อสร้าง หมู่ที่ 2 ตำบลน้ำตก อำเภอทุ่งสง จังหวัดนครศรีธรรมราช

หน่วยงานออกแบบแปลนและรายการ งานออกแบบ กองช่างองค์การบริหารส่วนตำบลน้ำตก

แบบเลขที่

ประมาณราคาตามแบบ ปร.4 จำนวน 3 แผ่น

กำหนดราคากลางเมื่อวันที่ 17 ธันวาคม 2568

ลำดับที่	รายการ	ค่าวัสดุและค่าแรงงาน รวมเป็นเงิน (บาท)	FACTOR F	ค่าก่อสร้างทั้งหมด รวมเป็นเงิน (บาท)	หมายเหตุ
1	งานก่อสร้างระบบประปาหมู่บ้าน บ้านวังธน หมู่ที่ 2	369,506.28	1.3091	483,720.67	
	ตำบลน้ำตก อำเภอทุ่งสง จังหวัดนครศรีธรรมราช				
สรุป	**รวมค่าก่อสร้างเป็นเงินทั้งสิ้น**			**483,720.67**	

ตัวอักษร **สี่แสนแปดหมื่นสามพันเจ็ดร้อยยี่สิบบาทหกสิบเจ็ดสตางค์**

ขนาดหรือเนื้อที่ ตร.ม

เฉลี่ยราคาประมาณ บาท/ตร.ม

คณะกรรมการกำหนดราคากลาง

ลงชื่อ.....ประธานกรรมการ

(นางสาวกรแก้ว ไกรแก้ว)

ปลัดอำเภอ (จพง.ปค.ชำนาญการ)

ลงชื่อ.....กรรมการ

(นายอดิสันต์ รัตนบุรี)

ปลัดอำเภอ (จพง.ปค.ชำนาญการ)

ลงชื่อ.....กรรมการ

(นายเอกชัย รัตนคช)

นายช่างโยธาชำนาญงาน

ประมาณราคากลางค่าก่อสร้าง โครงการก่อสร้างระบบประปาหมู่บ้าน บ้านวังธน หมู่ที่ 2 แบบ ปร.4 แผ่นที่ 1-3

ปริมาณงาน หอถังสำเร็จรูปขนาด 12 ลบ.ม.(ถังรูปทรงแชมเปญ สูง 12 เมตร) 1 ชุด และถังกรองสนิมเหล็กสำเร็จรูป Ø 1.15 เมตร สูง 1.20 เมตรจำนวน 1 ชุด พร้อมเดินท่อเชื่อมระบบให้สามารถใช้งานได้

สถานที่ก่อสร้าง บ้านวังธน หมู่ที่ 2 ตำบลน้ำตก อำเภอทุ่งสง จังหวัดนครศรีธรรมราช แบบแผ่นที่ รายการเลขที่

ฝ่ายประมาณราคา กองช่างองค์การบริหารส่วนตำบลน้ำตก

ประมาณราคากลางเมื่อวันที่ 17 ธันวาคม 2568

ที่	รายการ	จำนวน	หน่วย	ค่าวัสดุ		ค่าแรง		ค่าวัสดุและแรงงาน	หมายเหตุ
				ราคา/หน่วย	จำนวนเงิน	ราคา/หน่วย	จำนวนเงิน		
1	งานฐานรากหอถัง								
	- ขุดดิน - ถมคืน	10.00	ลบ.ม.			99.00	990.00	990.00	
	- ทรายหยาบบดอัดแน่น	2.00	ลบ.ม.	700.00	1,400.00	99.00	198.00	1,598.00	
	- คอนกรีตหยาบ 1:2:5	0.30	ลบ.ม.	1,800.00	540.00	398.00	119.40	659.40	
	- คอนกรีต 1:2:4	3.00	ลบ.ม.	2,680.00	8,040.00	498.00	1,494.00	9,534.00	
	- ไม้แบบหล่อคอนกรีต	14.00	ตร.ม.	400.00	5,600.00	133.00	1,862.00	7,462.00	
	- เหล็กเส้นกลมผิวเรียบ SR.24 ขนาด Ø 6 มม.	30.00	กก.	23.00	690.00	4.10	123.00	813.00	
	- เหล็กเส้นกลมผิวเรียบ SR.24 ขนาด Ø 9 มม.	90.00	กก.	23.00	2,070.00	4.10	369.00	2,439.00	
	- ตะปู	3.00	กก.	35.00	105.00			105.00	
	- ลวดผูกเหล็ก	3.00	กก.	46.00	138.00			138.00	
	- น็อตสกรูยึดหอถังพร้อมแหวนรอง ขนาด Ø 25 มม. ยาว 0.85 ม.	8.00	ชุด	400.00	3,200.00			3,200.00	
2	งานหอถังเหล็กเก็บน้ำ (รวมอุปกรณ์ทุกชนิดจากปากบ่อไปยังหอถังเหล็กเก็บน้ำ)								
2.1	- หอถังเหล็กสำเร็จรูป แบบรูปทรงแชมเปญ ขนาดความจุไม่น้อยกว่า 12 ลบ.ม.	1.00	ถัง	175,000.00	175,000.00			175,000.00	
	สูงประมาณ 12 ม. รวมค่าแรงติดตั้ง								

คณะกรรมการกำหนดราคากลาง

ลงชื่อ.....ประธานกรรมการ
(นางสาวกรแก้ว ไกรแก้ว)
ปลัดอำเภอ(จพง.ปค.ชำนาญการ)

ลงชื่อ.....กรรมการ
(นายอดิสันต์ รัตนบุรี)
ปลัดอำเภอ(จพง.ปค.ชำนาญการ)

ลงชื่อ.....กรรมการ
(นายเอกชัย รัตนคช)
นายช่างโยธาชำนาญงาน อบต.น้ำตก

2.2	ส่วนประกอบอื่นๆ								
	- เช็ควาล์วทองเหลืองขนาด Ø 2 "	1.00	ชุด	1,250.00	1,250.00			1,250.00	
	- ประตูน้ำแบบบอลล์วาล์วขนาด Ø 2 "	1.00	ชุด	1,048.00	1,048.00			1,048.00	
	- สวิทย์ควบคุมระดับน้ำ	1.00	ชุด	5,000.00	5,000.00			5,000.00	
	- เครื่องวัดความดันขนาดหน้าปัทม์ไม่น้อยกว่า 2"	1.00	ชุด	1,200.00	1,200.00			1,200.00	
	- ท่อ พี.วี.ซี. ขนาด Ø 2" ชั้น 13.5 สูง 11.40 ม. รวมอุปกรณ์ (ทางน้ำเข้า)	1.00	ชุด	900.00	900.00			900.00	
	- ท่อ พี.วี.ซี. ขนาด Ø 1" ชั้น 13.5 สูง 11.70 ม. รวมอุปกรณ์ (ทางน้ำล้น)	1.00	ชุด	630.00	630.00			630.00	
	- ประตูน้ำแบบบอลล์วาล์วขนาด Ø 2.5 "	1.00	ชุด	2,380.00	2,380.00			2,380.00	
	- เสาล่อฟ้าทองแดงขนาด Ø 20 มม.	1.00	ชุด	1,500.00	1,500.00			1,500.00	
	- สายไฟฟ้าทองแดงเบอร์ 25 มม.	5.00	ชุด	105.00	525.00			525.00	
	- แท่งทองแดงขนาด Ø 15 มม. ยาว 1.80 ม.	1.00	ชุด	400.00	400.00			400.00	
3	งานฐานรากถังกรอง (ชนิดไม่ตอกเข็ม)								
	- ขุดดิน - ถมคืน	0.45	ลบ.ม.			99.00	44.55	44.55	
	- ทรายหยาบบดอัดแน่น	0.45	ลบ.ม.	700.00	315.00	99.00	44.55	359.55	
	- คอนกรีต 1:2:4	1.50	ลบ.ม.	2,680.00	4,020.00	498.00	747.00	4,767.00	
	- ไม้แบบหล่อคอนกรีต	0.50	ตร.ม.	400.00	200.00	133.00	66.50	266.50	
	- เหล็กเส้นกลมผิวเรียบ SR.24 ขนาด Ø 9 มม.	20.00	กก.	23.00	460.00	4.10	82.00	542.00	
	- ลวดผูกเหล็ก	0.50	กก.	46.00	23.00			23.00	
4	ถังกรองสนิมเหล็ก								
4.1	- ถังกรองสนิมเหล็กสำเร็จรูปรูปทรงกระบอก ขนาด Ø 1.15 ม. สูง 1.20 ม.	1.00	ชุด	74,000.00	74,000.00			74,000.00	
	พร้อมวัสดุอุปกรณ์สำหรับกรองน้ำที่อยู่ภายใน รวมค่าแรงติดตั้ง								

คณะกรรมการกำหนดราคากลาง

ลงชื่อ.....ประธานกรรมการ
(นางสาวกรแก้ว ไกรแก้ว)
ปลัดอำเภอ(จพง.ปค.ชำนาญการ)

ลงชื่อ.....กรรมการ
(นายอดิสันต์ รัตนบุรี)
ปลัดอำเภอ(จพง.ปค.ชำนาญการ)

ลงชื่อ.....กรรมการ
(นายเอกชัย รัตนคช)
นายช่างโยธาชำนาญงาน อบต.น้ำตก

	งานอุปกรณ์ระบบท่อน้ำภายในถัง							
	- ท่อเหล็กอาบสังกะสีขนาด Ø 2.5"	6.00	ม.	234.75	1,408.50			1,408.50
	- ท่อ พี.วี.ซี. ขนาด Ø 2.5" ชั้น 8.5	2.00	ม.	64.85	129.70			129.70
	- ข้อต่อยูโบลท์ขนาด Ø 2.5"	2.00	อัน	270.00	540.00			540.00
	- ข้องอเหล็ก 90 องศา Ø 2.5"	4.00	อัน	84.12	336.48			336.48
	- ประตูน้ำแบบบอลล์วาวล์ ขนาด Ø 2.5" (เหล็ก)	6.00	ชุด	2,380.00	14,280.00			14,280.00
	- ยูเนี่ยนเหล็กขนาด Ø 2.5" (เหล็ก)	2.00	อัน	450.00	900.00			900.00
	- นิบเปิ้ลเหล็กขนาด Ø 2.5" (เหล็ก)	7.00	อัน	170.00	1,190.00			1,190.00
	- ข้อต่อสามทางเหล็กขนาด 65 x 65 x 65	1.00	อัน	197.60	197.60			197.60
	- ค่าแรงงานต่อท่อและอุปกรณ์	1.00	งาน			2,000.00	2,000.00	2,000.00
5	ค่าอุปกรณ์เชื่อมต่อระบบน้ำ, ระบบไฟฟ้า							
	- ค่าอุปกรณ์เชื่อมระบบท่อน้ำดิบ ขนาด Ø 2"	1.00	ชุด	2,000.00	2,000.00			2,000.00
	- ค่าเช็ควาล์วทองเหลือง ขนาด Ø 2"	1.00	ชุด	1,250.00	1,250.00			1,250.00
	- ค่าชุดโฟร์สวิทย์	1.00	ชุด	2,500.00	2,500.00			2,500.00
6	งานเดินท่อเมนพีวีซีจ่ายน้ำ Ø 2 นิ้วชั้นคุณภาพ 8.5พร้อมวัสดุอุปกรณ์	500.00	เมตร	52.00	26,000.00	40.00	20,000.00	46,000.00
	รวมค่าวัสดุและค่าแรง							**369,506.28**

คณะกรรมการกำหนดราคากลาง

ลงชื่อ.....ประธานกรรมการ
(นางสาวกรแก้ว ไกรแก้ว)

ลงชื่อ.....กรรมการ
(นายอดิสันต์ รัตนบุรี)

ลงชื่อ.....กรรมการ
(นายเอกชัย รัตนคช)



บันทึกข้อความ

ส่วนราชการ ที่ทำการปกครองอำเภอทุ่งสง กลุ่มงานบริหารงานปกครอง โทร. ๐-๗๕๔๑-๑๖๘๕

ที่ นศ ๐๖๑๘/ วันที่ ๑๗ ธันวาคม ๒๕๖๘

เรื่อง รายงานผลการจัดทำแบบรูปรายการโครงการก่อสร้างระบบประปาหมู่บ้าน บ้านวังธน หมู่ที่ ๒ ตำบลน้ำตก อำเภอทุ่งสง จังหวัดนครศรีธรรมราช

เรียน ผู้ว่าราชการจังหวัดนครศรีธรรมราช

ตามคำสั่งจังหวัดนครศรีธรรมราช ที่ ๗๗๑/๒๕๖๘ ลงวันที่ ๑๕ ธันวาคม พ.ศ. ๒๕๖๘ ได้แต่งตั้งคณะกรรมการจัดทำแบบรูปรายการงานโครงการก่อสร้างระบบประปาหมู่บ้าน บ้านวังธน หมู่ที่ ๒ ตำบลน้ำตก อำเภอทุ่งสง จังหวัดนครศรีธรรมราช นั้น

บัดนี้ คณะกรรมการจัดทำแบบรูปรายการงานก่อสร้าง ตามคำสั่งดังกล่าว ได้ทำการสอบทานแบบรูปรายการงานก่อสร้างโครงการก่อสร้างระบบประปาหมู่บ้าน บ้านวังธน หมู่ที่ ๒ ตำบลน้ำตก อำเภอทุ่งสง จังหวัดนครศรีธรรมราช เรียบร้อยแล้ว โดยมีแบบรูปรายการและรายละเอียดรายการในการดำเนินโครงการดังกล่าว จำนวน ๖ หน้า รายละเอียดตามแบบรูปรายการและรายละเอียดที่แนบมาพร้อมนี้

จึงเรียนมาเพื่อโปรดทราบและพิจารณา

(ลงชื่อ) ประธานกรรมการ
(นางสาวกรแก้ว ไกรแก้ว)
ตำแหน่ง ปลัดอำเภอ (เจ้าพนักงานปกครองชำนาญการ)

(ลงชื่อ) กรรมการ
(นายอดิสันต์ รัตนบุรี)
ตำแหน่ง ปลัดอำเภอ (เจ้าพนักงานปกครองชำนาญการ)

(ลงชื่อ) กรรมการ
(นายเอกชัย รัตนคช)
ตำแหน่ง นายช่างโยธาชำนาญงานองค์การบริหารส่วนตำบลน้ำตก

เรียน ผู้ว่าราชการจังหวัดนครศรีธรรมราช
-เพื่อโปรดพิจารณา

(นายจีระศักดิ์ บุญเพชร)
เจ้าหน้าที่

(นายธนคม ทองอินทร์)
หัวหน้าเจ้าหน้าที่

(นายสมคิด กาฬสุวรรณ)
นายอำเภอทุ่งสง ปฏิบัติราชการแทน
ผู้ว่าราชการจังหวัดนครศรีธรรมราช

แบบโครงการ ก่อสร้างระบบประปาหมู่บ้าน

บ้านวังธน หมู่ที่ 2 ตำบลน้ำตก อำเภอทุ่งสง จังหวัดนครศรีธรรมราช

รายละเอียด

- ก่อสร้างระบบประปาหมู่บ้าน หอถังเหล็กรูปทรงแชมเปญ ขนาด 12 ลูกบาศก์เมตร 1 ชุด พร้อมติดตั้งถังกรองสนิมเหล็กสำเร็จรูป ขนาด ศก. 1.15 เมตร สูง 1.20 เมตร จำนวน 1 ชุด และเดินท่อเมนต์จ่ายน้ำประปา P.V.C ชั้นคุณภาพ 8.5 ขนาด 2 นิ้ว ยาว 500.00 เมตร ตามรายละเอียดที่ อบต.น้ำตก กำหนด

****

คณะกรรมการกำหนดราคากลาง

ลงชื่อ..........................ประธานกรรมการ	ลงชื่อ..........................กรรมการ	ลงชื่อ..........................กรรมการ
(นางสาวกรแก้ว ไกรแก้ว)	(นายอดิสันต์ รัตนบุรี)	(นายเอกชัย รัตนคช)
ปลัดอำเภอ(จพง.ปค.ชำนาญการ)	ปลัดอำเภอ(จพง.ปค.ชำนาญการ)	นายช่างโยธาชำนาญงาน อบต.น้ำตก

คณะกรรมการกำหนดราคากลาง

ลงชื่อ.....ประธานกรรมการ
(นางสาวกรแก้ว ไกรแก้ว)
ปลัดอำเภอ(จพง.ปค.ชำนาญการ)

ลงชื่อ.....กรรมการ
(นายอดิสันต์ รัตนบุรี)
ปลัดอำเภอ(จพง.ปค.ชำนาญการ)

ลงชื่อ.....กรรมการ
(นายเอกชัย รัตนคช)
นายช่างโยธาชำนาญงาน อบต.น้ำตก

สถานที่โครงการก่อสร้างระบบประปาหมู่บ้าน
บ้านวังธน หมู่ที่ 2 ตำบลน้ำตก อำเภอทุ่งสง
จังหวัดนครศรีธรรมราช
พิกัด 47 N , X : 586659 , Y : 880034


	แบบโครงการก่อสร้างระบบประปาหมู่บ้าน บ้านวังธน หมู่ที่ 2 ตำบลน้ำตก อำเภอทุ่งสง จังหวัดนครศรีธรรมราช	เขียนแบบ นายเอกชัย รัตนคช นายช่างโยธาชำนาญงาน	ตรวจสอบ นายสุรศักดิ์ ไทยเกื้อ ปลัด อบต.น้ำตก รักษาราชการแทน ผู้อำนวยการกองช่าง	เห็นชอบ นายสุรศักดิ์ ไทยเกื้อ ปลัด อบต.น้ำตก	อนุมัติ นายเจริญพงษ์ วงศ์เอง นายก อบต.น้ำตก	แบบแสดง แผนผังที่ตั้งโครงการ

คณะกรรมการจำหน่ายหนังสือราชการลับ


ลงชื่อ ประธานกรรมการ
(นางสาวกรรเกว ไกรนก้อ)
ปลัดอำเภอ (ตำแหน่ง ปลัดอำเภอ ชำนาญการ)

ลงชื่อ กรรมการ
(นายอดิสันต์ วัฒนบุรี)
ปลัดอำเภอ (ตำแหน่ง ปลัดอำเภอ ชำนาญการ)


ลงชื่อ กรรมการ
(นายเอกชัย วัฒนคช)
นายช่างโยธาชำนาญงาน อบต. น้ำตก

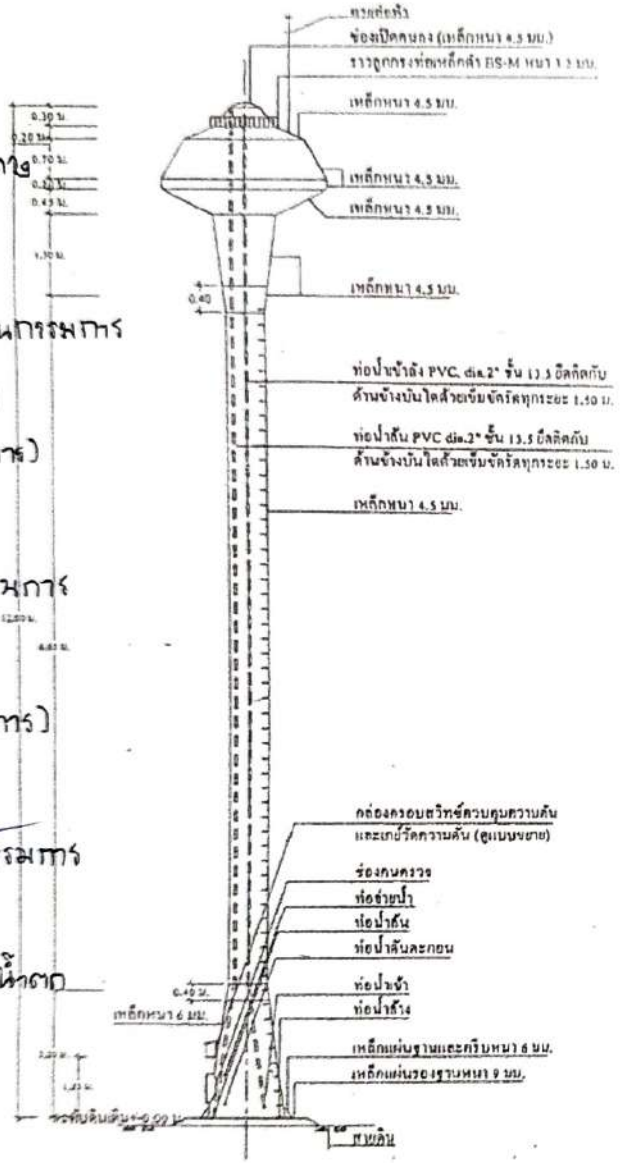


รูปด้านข้างหอถังสูง แบบถังเหล็กรูปทรงถ้วยแชมเปญ
มาตราส่วน 1:100

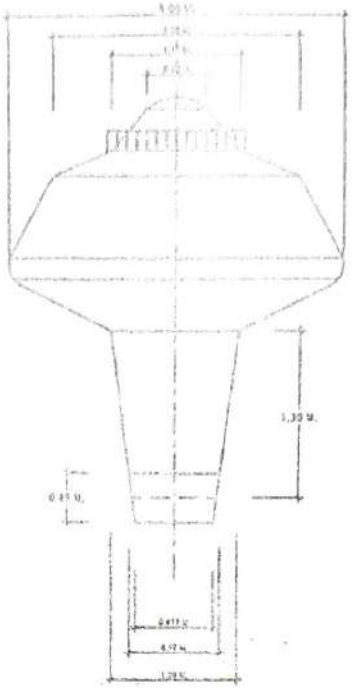

แบบขยายแผนโฮลบนถังแชมเปญ
มาตราส่วน 1:50

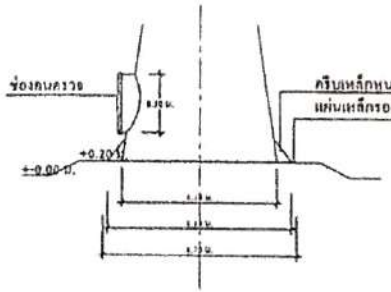

แบบขยายแผนโฮลล่างถังแชมเปญ
มาตราส่วน 1:50

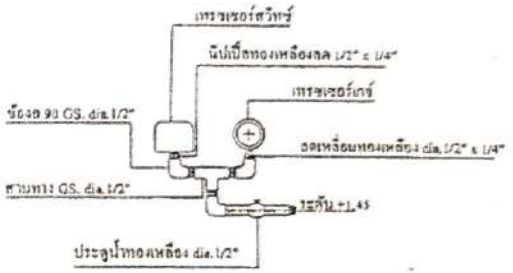

แบบขยายสวิทช์ควบคุมและเกย์วัดความดัน

(นายเอกชัย วัตนคช)
นายช่างโยธาชำนาญงาน

(นายสุรศักดิ์ ไทยเกื้อ)
ปลัดองค์การบริหารส่วนตำบล รักษาราชการแทน
ผู้อำนวยการกองช่าง

(นายสุรศักดิ์ ไทยเกื้อ)
ปลัดองค์การบริหารส่วนตำบลน้ำตก


หมายเหตุ
- สายต่อไฟไปเติมสามนอกถังโดยใช้ท่อร้อยสายไฟ
และเชื่อมลวดเหล็ก RB 6 มม. มีจำนวนระยะ 1.00 ม.

(นายเฉลิมพงศ์ วงศ์ทอง)
ปลัดองค์การบริหารส่วนตำบลน้ำตก




แบบขยายตู้ควบคุม

มาตราส่วน 1 : 10

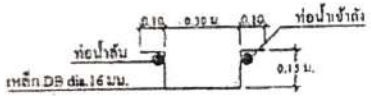


แปลนขยายบันได

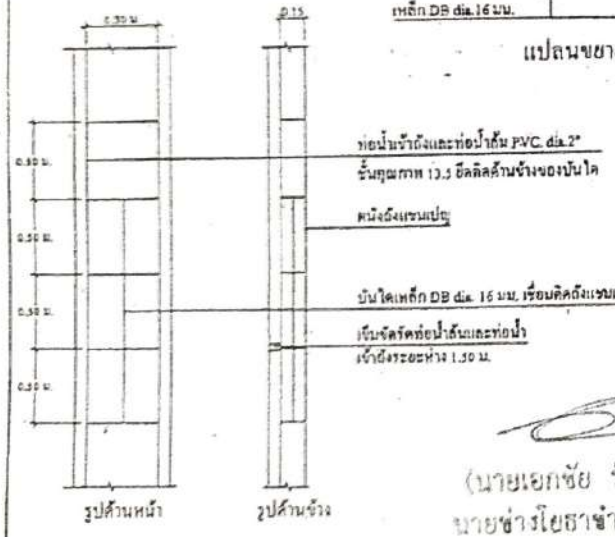

แบบขยายบันได และการยึดท่อน้ำล้นและท่อน้ำเข้าถัง

มาตราส่วน 1 : 20

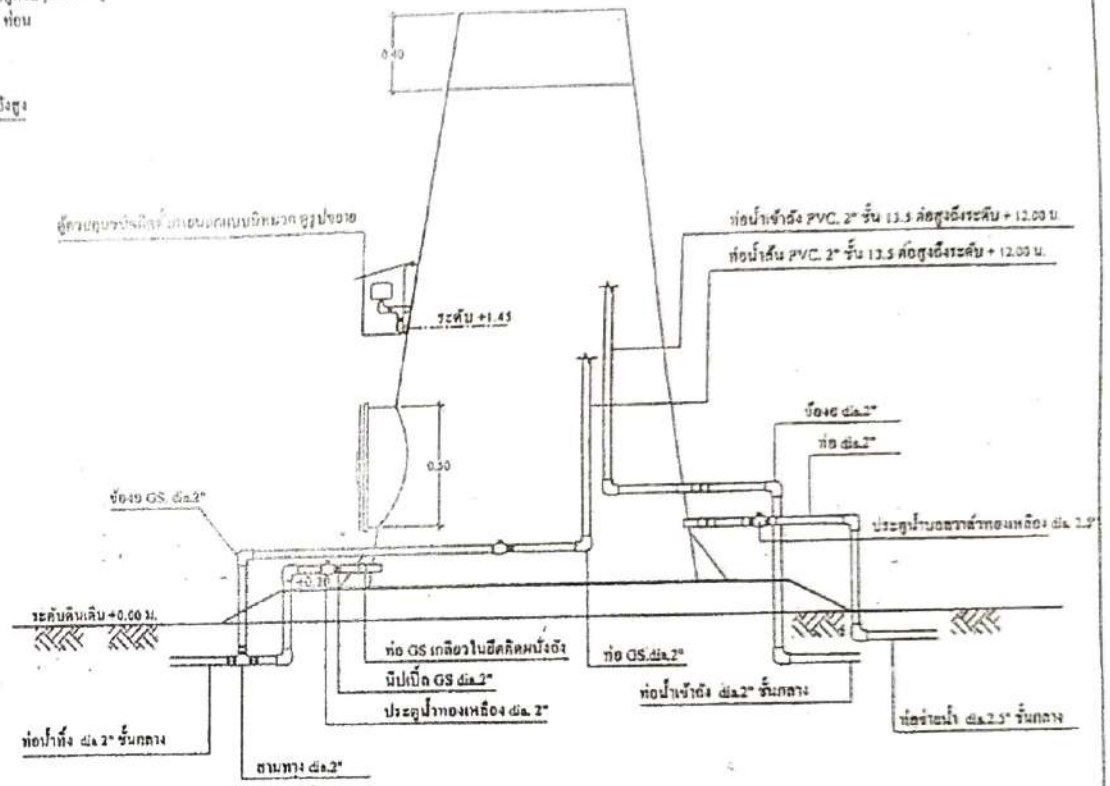

แบบแสดงการเดินท่อในถังแชมเปญ

มาตราส่วน 1 : 25

(นายเอกชัย รัตนคช)
นายช่างโยธาชำนาญงาน

(นายสุรศักดิ์ ไทยเกื้อ)
ปลัดองค์การบริหารส่วนตำบล รักษาราชการแทน
ผู้อำนวยการกองช่าง

(นายสุรศักดิ์ ไทยเกื้อ)
นายกองค์การบริหารส่วนตำบลน้ำลัด


(นายเจริญพร วงศ์ทอง)
นายกองค์การบริหารส่วนตำบลน้ำลัด


คณะกรรมการกำหนดราคากลาง

ลงชื่อ ประธานกรรมการ
(นางสาวกรแก้ว ไกรแก้ว)
ปลัดอำเภอ (หน.ปค. ชำนาญการ)


ลงชื่อ กรรมการ
(นายอดิศักดิ์ รัตนบุรี)
ปลัดอำเภอ (หน.ปค. ชำนาญการ)

ลงชื่อ กรรมการ
(นายเอกชัย รัตนคช)
นายช่างโยธาชำนาญงาน อบต.น้ำลัด

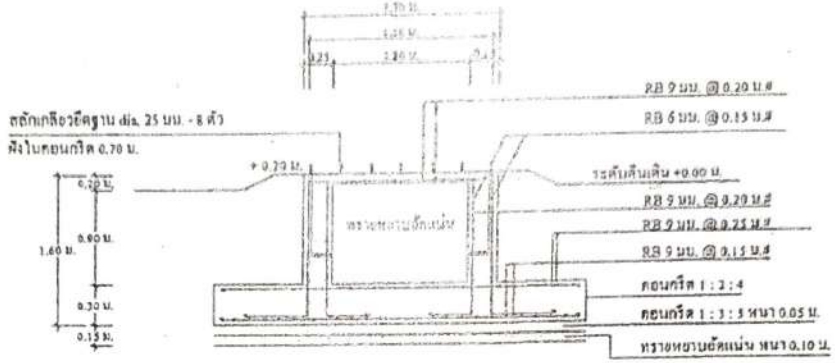

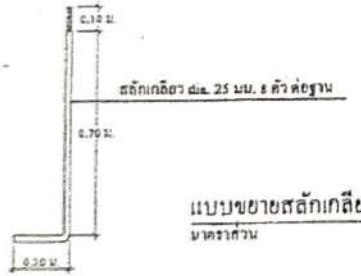

แบบขยายสลักเกลียวยึดฐาน
มาตราส่วน 1 : 50

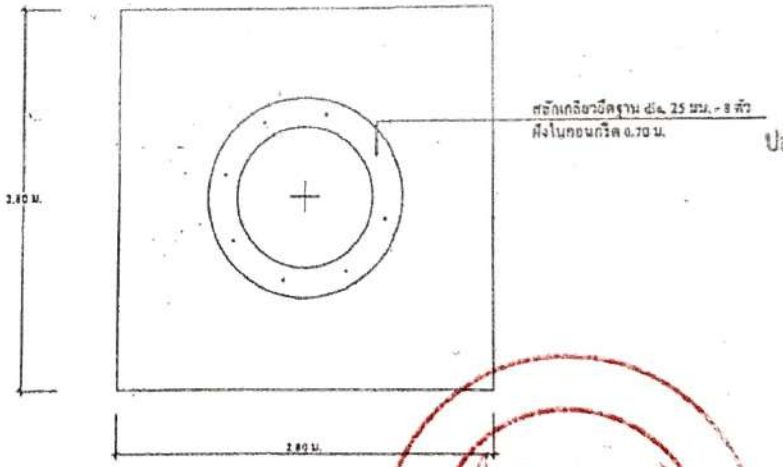

แบบขยายฐานรากหอถังสูง
มาตราส่วน 1 : 50

(นายเอกชัย รัศมีศัย)
นายช่างโยธาชำนาญงาน

(นายสุรศักดิ์ ไทยเกื้อ)
ปลัดองค์การบริหารส่วนตำบล รักษาราชการแทน
ผู้อำนวยการกองช่าง

(นายสุรศักดิ์ ไทยเกื้อ)
ปลัดองค์การบริหารส่วนตำบลน้ำตก


คณะกรรมการกำหนดราคากลาง

ลงชื่อ ประธานกรรมการ
(นางสาวกรแก้ว กระแก้ว)
ปลัดอำเภอ (ตำแหน่ง ปอ. ชำนาญการ)

ลงชื่อ กรรมการ
(นายอดิศักดิ์ วัดนนรี)
ปลัดอำเภอ (ตำแหน่ง ปอ. ชำนาญการ)

ลงชื่อ กรรมการ
(นายเอกชัย รัศมีศัย)
นายช่างโยธาชำนาญงาน อบต. น้ำตก

(นายเจริญพงศ์ วงศ์ทอง)
นายกองค์การบริหารส่วนตำบลน้ำตก

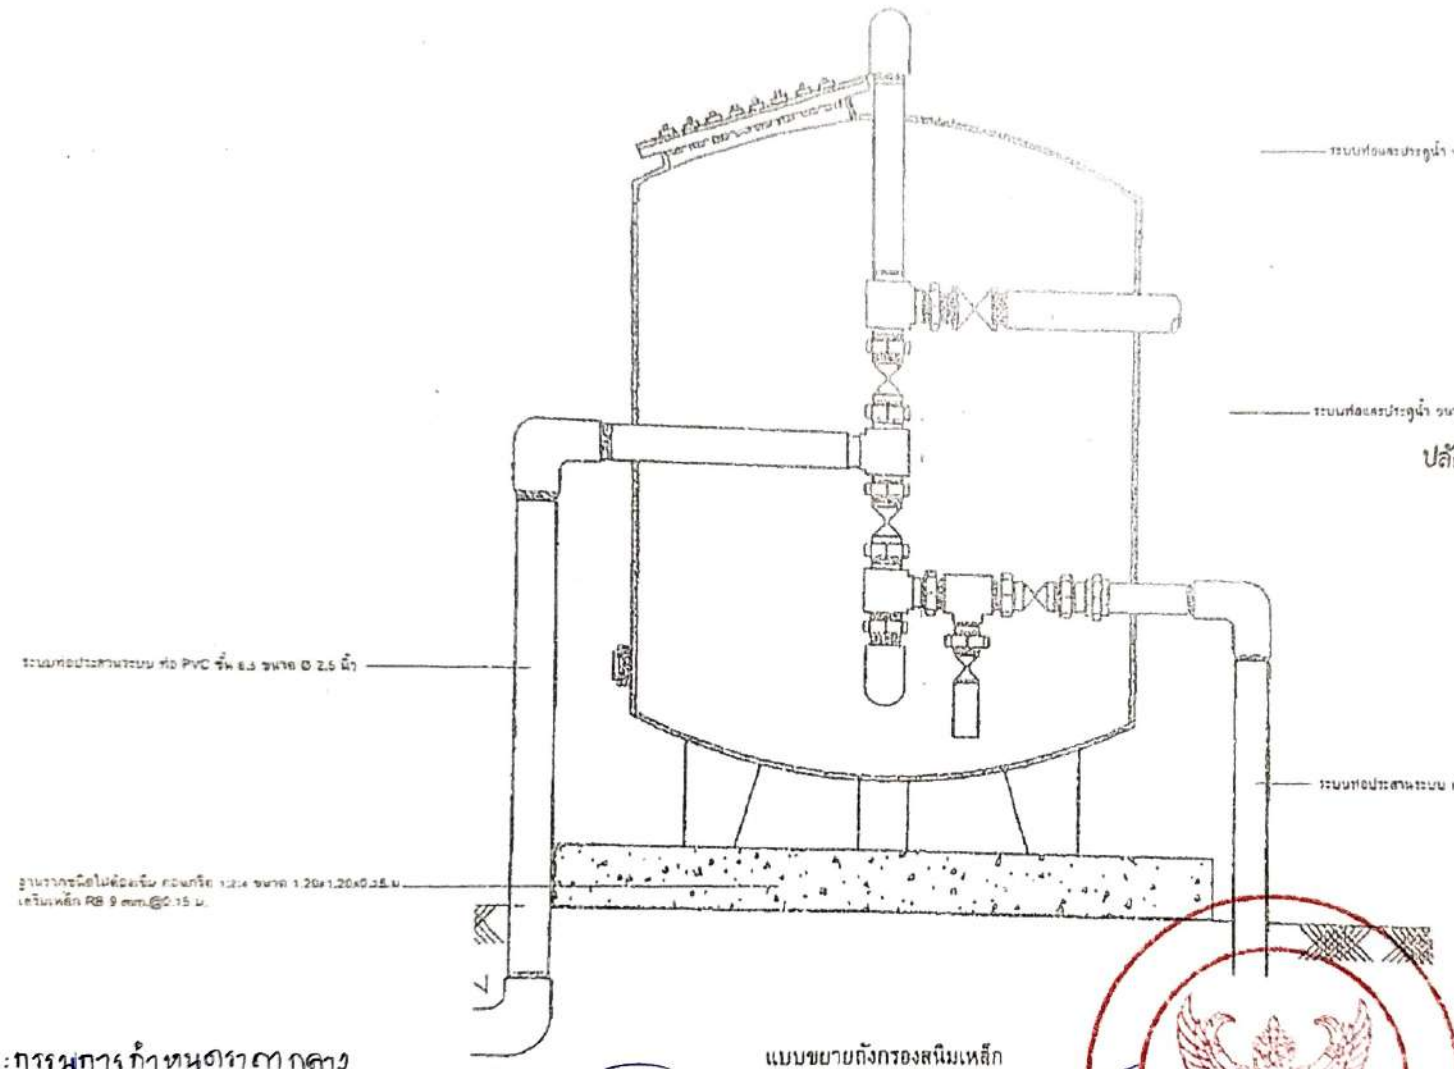

(นายเอกชัย รัตนคช)
นายช่างโยธาชำนาญงาน

(นายสุรศักดิ์ ไทยเกื้อ)
ปลัดองค์การบริหารส่วนตำบล รักษาราชการแทน
ผู้อำนวยการกองช่าง

(นายสุรศักดิ์ ไทยเกื้อ)
ปลัดองค์การบริหารส่วนตำบลน้ำตก

(นายเจริญพงศ์ วงศ์ทอง)
นายกองค์การบริหารส่วนตำบลน้ำตก

คณะกรรมการกำหนดราคากลาง

แบบขยายถังกรองสนิมเหล็ก

ลงชื่อ ประธานกรรมการ
(นางสาวกรรณิการ์ ไทรแก้ว)
ปลัดอำเภอ (ผพง.ปค.ชำนาญการ)

ลงชื่อ กรรมการ
(นายอดิศักดิ์ วัดหนบุรี)
ปลัดอำเภอ (ผพง.ปค.ชำนาญการ)

ลงชื่อ กรรมการ
(นายยอกชัย รัตนคช)
นายช่างโยธาชำนาญงาน