(สำเนา)

ประกาศจังหวัดนครศรีธรรมราช
เรื่อง
ประกวดราคาจ้างก่อสร้างถังเก็บน้ำ ค.ส.ล. ขนาดจุ ๓๖๐ ลบ.ม. จำนวน ๑ หน่วย พร้อมอุปกรณ์ ด้วยวิธีประกวดราคาอิเล็กทรอนิกส์ (e-bidding)

จังหวัดนครศรีธรรมราช มีความประสงค์จะ
ประกวดราคาจ้างก่อสร้างถังเก็บน้ำ ค.ส.ล. ขนาดจุ ๓๖๐ ลบ.ม. จำนวน ๑ หน่วย พร้อมอุปกรณ์ ด้วยวิธีประกวดราคาอิเล็กทรอนิกส์ (e-bidding)
ราคากลางของงานก่อสร้างในการประกวดราคาครั้งนี้เป็นเงินทั้งสิ้น ๒,๗๗๖,๐๐๐.๐๐ บาท
(สองล้านเจ็ดแสนเจ็ดหมื่นหกพันบาทถ้วน)

ผู้มีสิทธิเสนอราคาจะต้องมีคุณสมบัติ ดังต่อไปนี้

๑. เป็นนิติบุคคลผู้มีอาชีพรับจ้างงานที่ประกวดราคาอิเล็กทรอนิกส์ดังกล่าว

๒. ไม่เป็นผู้ที่ถูกระบุชื่อไว้ในบัญชีรายชื่อผู้ทิ้งงานของทางราชการ และได้แจ้งเวียนชื่อแล้ว

๓. ไม่เป็นผู้มีผลประโยชน์ร่วมกันกับผู้ยื่นข้อเสนอราคารายอื่นที่เข้ายื่นข้อเสนอให้แก่จังหวัดนครศรีธรรมราช ณ วันประกาศประกวดราคาอิเล็กทรอนิกส์ หรือไม่เป็นผู้กระทำการอันเป็นการขัดขวางการแข่งขันราคาอย่างเป็นธรรม ในการประกวดราคาอิเล็กทรอนิกส์ครั้งนี้

๔. ไม่เป็นผู้ได้รับเอกสิทธิ์หรือความคุ้มกัน ซึ่งอาจปฏิเสธไม่ยอมขึ้นศาลไทย เว้นแต่รัฐบาลของผู้เสนอราคาได้มีคำสั่งให้สละสิทธิ์ความคุ้มกันเช่นว่านั้น

๕. ผู้เสนอราคาต้องไม่เป็นผู้ที่ถูกประเมินสิทธิผู้เสนอราคาในสถานะที่ห้ามเข้าเสนอราคาและห้ามทำสัญญาตามที่ กวพ. กำหนด

๖. ผู้เสนอราคาต้องเป็นนิติบุคคลและมีผลงานก่อสร้างประเภทเดียวกันกับงานที่ประกวดราคาจ้างในวงเงินไม่น้อยกว่า ๑,๔๐๐,๐๐๐.๐๐ บาท (หนึ่งล้านสี่แสนบาทถ้วน) และเป็นผลงานต่อสัญญาเดียว ที่เป็นคู่สัญญาโดยตรงกับส่วนราชการ หน่วยงาน ตามกฎหมายว่าด้วยระเบียบบริหารราชการส่วนท้องถิ่น หน่วยงานอื่นซึ่งมีกฎหมายบัญญัติให้มีฐานะเป็นราชการบริหารส่วนท้องถิ่น รัฐวิสาหกิจ หรือหน่วยงานเอกชนที่จังหวัดนครศรีธรรมราชเชื่อถือ

ผู้เสนอราคาที่เสนอราคาในรูปแบบของ "กิจการร่วมค้า" ต้องมีคุณสมบัติดังนี้

(๑) กรณีที่กิจการร่วมค้าได้จดทะเบียนเป็นนิติบุคคลใหม่ โดยหลักการกิจการร่วมค้าจะต้องมีคุณสมบัติครบถ้วนตามเงื่อนไขที่กำหนดไว้ในเอกสารประกวดราคา และการเสนอราคาให้เสนอราคาในนาม "กิจการร่วมค้า" ส่วนคุณสมบัติด้านผลงานก่อสร้าง กิจการร่วมค้าดังกล่าวสามารถนำผลงานก่อสร้างของผู้เข้าร่วมค้ามาใช้แสดงเป็นผลงานก่อสร้างของกิจการร่วมค้าที่เข้าประกวดราคาได้

(๒) กรณีที่กิจการร่วมค้าไม่ได้จดทะเบียนเป็นนิติบุคคลใหม่ โดยหลักการนิติบุคคลแต่ละนิติบุคคลที่เข้าร่วมค้าทุกรายจะต้องมีคุณสมบัติครบถ้วนตามเงื่อนไขที่กำหนดไว้ในเอกสารประกวดราคา เว้นแต่ในกรณีที่กิจการร่วมค้าได้มีข้อตกลงระหว่างผู้เข้าร่วมค้าเป็นลายลักษณ์อักษรกำหนดให้ผู้เข้าร่วมค้ารายใดรายหนึ่งเป็นผู้รับผิดชอบหลักในการเข้าเสนอราคากับทางราชการ และแสดงหลักฐานดังกล่าวมาพร้อมการยื่นข้อเสนอประกวดราคาทางระบบจัดซื้อจัดจ้างภาครัฐด้วยอิเล็กทรอนิกส์ กิจการร่วมค้านั้นสามารถใช้ผลงานก่อสร้างของผู้ร่วมค้าหลักรายเดียวเป็นผลงานก่อสร้างของกิจการร่วมค้าที่ยื่นเสนอราคาได้

ทั้งนี้ "กิจการร่วมค้าที่จดทะเบียนเป็นนิติบุคคลใหม่" หมายความว่า กิจการร่วมค้าที่จดทะเบียนเป็นนิติบุคคลต่อหน่วยงานของรัฐซึ่งมีหน้าที่รับจดทะเบียน (กรมพัฒนาธุรกิจการค้า กระทรวงพาณิชย์)

๗. บุคคลหรือนิติบุคคลที่จะเข้าเป็นคู่สัญญาต้องไม่อยู่ในฐานะเป็นผู้ไม่แสดงบัญชีรายรับรายจ่าย หรือ

แสดงบัญชีรายรับรายจ่ายไม่ถูกต้องครบถ้วนในสาระสำคัญ

๘. บุคคลหรือนิติบุคคลที่จะเข้าเป็นคู่สัญญากับหน่วยงานภาครัฐ ซึ่งได้ดำเนินการจัดซื้อจัดจ้างด้วยระบบอิเล็กทรอนิกส์ (e-Government Procurement : e-GP) ต้องลงทะเบียนในระบบอิเล็กทรอนิกส์ของกรมบัญชีกลางที่เว็บไซต์ศูนย์ข้อมูลจัดซื้อจัดจ้างภาครัฐ

๙. คู่สัญญาต้องรับและจ่ายเงินผ่านบัญชีธนาคาร เว้นแต่ การจ่ายเงินแต่ละครั้งซึ่งมีมูลค่าไม่เกิน สามหมื่นบาทคู่สัญญาอาจจ่ายเป็นเงินสดก็ได้

กำหนดยื่นข้อเสนอและเสนอราคาทางระบบจัดซื้อจัดจ้างภาครัฐด้วยอิเล็กทรอนิกส์ ในวันที่ ..... ระหว่างเวลา ..... น. ถึง ..... น.

ผู้สนใจสามารถขอซื้อเอกสารประกวดราคาด้วยอิเล็กทรอนิกส์ ในราคาชุดละ ๑,๕๐๐.๐๐ บาท ผ่านทางระบบจัดซื้อจัดจ้างภาครัฐด้วยอิเล็กทรอนิกส์และชำระเงินผ่านทางธนาคาร ในระหว่างวันที่ ..... ถึงวันที่ ..... โดยดาวน์โหลดเอกสารผ่านทางระบบจัดซื้อจัดจ้างภาครัฐด้วยอิเล็กทรอนิกส์ ได้ภายหลังจากชำระเงินเป็นที่เรียบร้อยแล้วจนถึงก่อนวันเสนอราคา

ผู้สนใจสามารถดูรายละเอียดได้ที่เว็บไซต์ www.mnst.go.th หรือ wwwnakhonsithammarat.go.th หรือ www.gprocurement.go.th หรือสอบถามทางโทรศัพท์หมายเลข ๐-๗๕๓๔-๐๒๕๐ ต่อ ๑๓๐๑-๓ ในวันและเวลาราชการ

ผู้สนใจต้องการทราบรายละเอียดเพิ่มเติมเกี่ยวกับสถานที่หรือแบบรูปรายการละเอียด โปรดสอบถามมายัง จังหวัดนครศรีธรรมราช ผ่านทางอีเมล์ choochai.n@moph.mail.go.th และ pasadu1303@hotmail.com ภายในวันที่ ..... โดยจังหวัดนครศรีธรรมราชจะชี้แจงรายละเอียดดังกล่าวผ่านทางเว็บไซต์ www.mnst.go.th หรือ wwwnakhonsithammarat.go.th และ www.gprocurement.go.th ในวันที่ .....

ประกาศ ณ วันที่ สิงหาคม พ.ศ. ๒๕๖๐

คำรพ เดชรัตนวิไชย

(นายคำรพ เดชรัตนวิไชย)

รองผู้อำนวยการฝ่ายการแพทย์ รักษาราชการแทน

ผู้อำนวยการโรงพยาบาลมหาราชนครศรีธรรมราช

ปฏิบัติราชการแทน ผู้ว่าราชการจังหวัดนครศรีธรรมราช

หมายเหตุ ผู้ประกอบการสามารถจัดเตรียมเอกสารประกอบการเสนอราคา (เอกสารส่วนที่ ๑ และเอกสารส่วนที่ ๒) ในระบบ e-GP ได้ตั้งแต่วันที่ซื้อเอกสารจนถึงวันเสนอราคา

สำเนาถูกต้อง

โสวัฒน์ ว้นนา

(นายโสวัฒน์ ว้นนา)

เจ้าพนักงานพัสดุ

ประกาศขึ้นเว็บวันที่ ๑๖ สิงหาคม ๒๕๖๐

โดย นายโสวัฒน์ ว้นนา เจ้าพนักงานพัสดุ

(สำเนา)

เอกสารประกวดราคาจ้างด้วยการประกวดราคาอิเล็กทรอนิกส์ (e-bidding)

เลขที่ .....

ประกวดราคาจ้างก่อสร้างถังเก็บน้ำ ค.ส.ล. ขนาดจุ ๓๖๐ ลบ.ม. จำนวน ๑ หน่วย พร้อมอุปกรณ์ ด้วยวิธีประกวดราคาอิเล็กทรอนิกส์ (e-bidding)

ตามประกาศจังหวัดนครศรีธรรมราช

ลงวันที่ สิงหาคม ๒๕๖๐

จังหวัดนครศรีธรรมราช ซึ่งต่อไปนี้เรียกว่า "จังหวัด" มีความประสงค์จะประกวดราคาจ้างก่อสร้างถังเก็บน้ำ ค.ส.ล. ขนาดจุ ๓๖๐ ลบ.ม. จำนวน ๑ หน่วย พร้อมอุปกรณ์ ด้วยวิธีประกวดราคาอิเล็กทรอนิกส์ (e-bidding) ณ โรงพยาบาลมหาราชนครศรีธรรมราช โดยมีข้อแนะนำและข้อกำหนดดังต่อไปนี้

๑. เอกสารแนบท้ายเอกสารประกวดราคาอิเล็กทรอนิกส์

๑.๑ แบบรูปรายการละเอียด

๑.๒ แบบใบเสนอราคาที่กำหนดไว้ในระบบจัดซื้อจัดจ้างภาครัฐด้วยอิเล็กทรอนิกส์

๑.๓ แบบสัญญาจ้าง

๑.๔ แบบหนังสือค้ำประกัน

(๑) หลักประกันการเสนอราคา

(๒) หลักประกันสัญญา

๑.๕ สูตรการปรับราคา (K = ๐.๒๕ + ๐.๑๕ It/Io + ๐.๑๐ Ct/Co + ๐.๔๐ Mt/Mo + ๐.๑๐ St/So)

๑.๖ บทนิยาม

(๑) ผู้เสนอราคาที่มีผลประโยชน์ร่วมกัน

(๒) การขัดขวางการแข่งขันราคาอย่างเป็นธรรม

๑.๗ แบบบัญชีเอกสารที่กำหนดไว้ในระบบจัดซื้อจัดจ้างภาครัฐด้วยอิเล็กทรอนิกส์

(๑) บัญชีเอกสารส่วนที่ ๑

(๒) บัญชีเอกสารส่วนที่ ๒

๑.๘ รายละเอียดการคำนวณราคากลางงานก่อสร้างตาม BOQ (Bill of Quantities) (รายละเอียดราคากลางงานก่อสร้างเป็นการเปิดเผยเพื่อให้ผู้ประสงค์จะยื่นข้อเสนอได้รู้ข้อมูลได้เท่าเทียมกัน ตรวจดูได้)

๒. คุณสมบัติของผู้เสนอราคา

๒.๑ ผู้เสนอราคาต้องเป็นผู้มีอาชีพรับจ้างงานที่ประกวดราคาจ้าง

๒.๒ ผู้เสนอราคาต้องไม่เป็นผู้ที่ถูกระบุชื่อไว้ในบัญชีรายชื่อผู้ทิ้งงานของทางราชการและได้แจ้งเวียนชื่อแล้ว หรือไม่เป็นผู้ที่ได้รับผลของการสั่งให้นิติบุคคลหรือบุคคลอื่นเป็นผู้ทิ้งงานตามระเบียบของทางราชการ

๒.๓ ผู้เสนอราคาต้องไม่เป็นผู้มีผลประโยชน์ร่วมกันกับผู้เสนอราคารายอื่น ณ วันประกาศ

ประกวดราคาอิเล็กทรอนิกส์ หรือไม่เป็นผู้กระทำการอันเป็นการขัดขวางการแข่งขันราคาอย่างเป็นธรรมตามข้อ ๑.๖

๒.๔ ผู้เสนอราคาต้องไม่เป็นผู้ได้รับเอกสิทธิ์หรือความคุ้มกัน ซึ่งอาจปฏิเสธไม่ยอมขึ้นศาลไทย เว้นแต่รัฐบาลของผู้เสนอราคาได้มีคำสั่งให้สละสิทธิ์และความคุ้มกันเช่นว่านั้น

๒.๕ ผู้เสนอราคาต้องไม่เป็นผู้ที่ถูกประเมินสิทธิผู้เสนอราคาในสถานะที่ห้ามเข้าเสนอราคาและห้ามทำสัญญาตามที่ กวพ. กำหนด

๒.๖ ผู้เสนอราคาต้องเป็นนิติบุคคลและมีผลงานก่อสร้างประเภทเดียวกันกับงานที่ประกวดราคาจ้างในวงเงินไม่น้อยกว่า ๑,๔๐๐,๐๐๐.๐๐ บาท (หนึ่งล้านสี่แสนบาทถ้วน) และเป็นผลงานต่อสัญญาเดียวที่เป็นคู่สัญญาโดยตรงกับส่วนราชการ หน่วยงาน ตามกฎหมายว่าด้วยระเบียบบริหารราชการส่วนท้องถิ่น หน่วยงานอื่นซึ่งมีกฎหมายบัญญัติให้มีฐานะเป็นราชการบริหารส่วนท้องถิ่น รัฐวิสาหกิจ หรือหน่วยงานเอกชนที่จังหวัดเชื่อถือ

ผู้เสนอราคาที่เสนอราคาในรูปแบบของ "กิจการร่วมค้า" ต้องมีคุณสมบัติดังนี้

(๑) กรณีที่กิจการร่วมค้าได้จดทะเบียนเป็นนิติบุคคลใหม่ โดยหลักการกิจการร่วมค้าจะต้องมีคุณสมบัติครบถ้วนตามเงื่อนไขที่กำหนดไว้ในเอกสารประกวดราคา และการเสนอราคาให้เสนอราคาในนาม "กิจการร่วมค้า" ส่วนคุณสมบัติด้านผลงานก่อสร้าง กิจการร่วมค้าดังกล่าวสามารถนำผลงานก่อสร้างของผู้เข้าร่วมค้ามาใช้แสดงเป็นผลงานก่อสร้างของกิจการร่วมค้าที่เข้าประกวดราคาได้

(๒) กรณีที่กิจการร่วมค้าไม่ได้จดทะเบียนเป็นนิติบุคคลใหม่ โดยหลักการนิติบุคคลแต่ละนิติบุคคลที่เข้าร่วมค้าทุกรายจะต้องมีคุณสมบัติครบถ้วนตามเงื่อนไขที่กำหนดไว้ในเอกสารประกวดราคา เว้นแต่ในกรณีที่กิจการร่วมค้าได้มีข้อตกลงระหว่างผู้เข้าร่วมค้าเป็นลายลักษณ์อักษรกำหนดให้ผู้เข้าร่วมค้ารายใดรายหนึ่งเป็นผู้รับผิดชอบหลักในการเข้าเสนอราคากับทางราชการ และแสดงหลักฐานดังกล่าวมาพร้อมการยื่นข้อเสนอประกวดราคาทางระบบจัดซื้อจัดจ้างภาครัฐด้วยอิเล็กทรอนิกส์ กิจการร่วมค้านั้นสามารถใช้ผลงานก่อสร้างของผู้ร่วมค้าหลักรายเดียวเป็นผลงานก่อสร้างของกิจการร่วมค้าที่ยื่นเสนอราคาได้

ทั้งนี้ "กิจการร่วมค้าที่จดทะเบียนเป็นนิติบุคคลใหม่" หมายความว่า กิจการร่วมค้าที่จดทะเบียนเป็นนิติบุคคลต่อหน่วยงานของรัฐซึ่งมีหน้าที่รับจดทะเบียน (กรมพัฒนาธุรกิจการค้า กระทรวงพาณิชย์)

๒.๗ บุคคลหรือนิติบุคคลที่จะเข้าเป็นคู่สัญญาต้องไม่อยู่ในฐานะเป็นผู้ไม่แสดงบัญชีรายรับรายจ่าย หรือแสดงบัญชีรายรับรายจ่ายไม่ถูกต้องครบถ้วนในสาระสำคัญ

๒.๘ บุคคลหรือนิติบุคคลที่จะเข้าเป็นคู่สัญญากับหน่วยงานภาครัฐซึ่งได้ดำเนินการจัดซื้อจัดจ้าง ด้วยระบบอิเล็กทรอนิกส์ (e-Government Procurement : e-GP) ต้องลงทะเบียนในระบบอิเล็กทรอนิกส์ของกรมบัญชีกลาง ที่เว็บไซต์ศูนย์ข้อมูลจัดซื้อจัดจ้างภาครัฐ

๒.๙ คู่สัญญาต้องรับและจ่ายเงินผ่านบัญชีธนาคาร เว้นแต่การจ่ายเงินแต่ละครั้งซึ่งมีมูลค่าไม่เกินสามหมื่นบาทคู่สัญญาอาจจ่ายเป็นเงินสดก็ได้

๓. หลักฐานการยื่นข้อเสนอ

ผู้เสนอราคาจะต้องเสนอเอกสารหลักฐาน ยื่นมาพร้อมกับการเสนอราคาทางระบบจัดซื้อจัดจ้างภาครัฐด้วยอิเล็กทรอนิกส์ โดยแยกเป็น ๒ ส่วน คือ

๓.๑ ส่วนที่ ๑ อย่างน้อยต้องมีเอกสารดังต่อไปนี้

(๑) ในกรณีผู้เสนอราคาเป็นนิติบุคคล

(ก) ห้างหุ้นส่วนสามัญหรือห้างหุ้นส่วนจำกัด ให้ยื่นสำเนาหนังสือรับรองการจด

ทะเบียนนิติบุคคล บัญชีรายชื่อหุ้นส่วนผู้จัดการ ผู้มีอำนาจควบคุม (ถ้ามี) พร้อมรับรองสำเนาถูกต้อง

(ข) บริษัทจำกัดหรือบริษัทมหาชนจำกัด ให้ยื่นสำเนาหนังสือรับรองการจดทะเบียนนิติบุคคล หนังสือบริคณห์สนธิ บัญชีรายชื่อกรรมการผู้จัดการ ผู้มีอำนาจควบคุม (ถ้ามี) และบัญชีผู้ถือหุ้นรายใหญ่ (ถ้ามี) พร้อมรับรองสำเนาถูกต้อง

(๒) ในกรณีผู้เสนอราคาเป็นบุคคลธรรมดาหรือคณะบุคคลที่มิใช่นิติบุคคลให้ยื่น สำเนาบัตรประจำตัวประชาชนของผู้นั้น สำเนาข้อตกลงที่แสดงถึงการเข้าเป็นหุ้นส่วน (ถ้ามี) สำเนาบัตรประจำตัวประชาชนของผู้เป็นหุ้นส่วน พร้อมทั้งรับรองสำเนาถูกต้อง

(๓) ในกรณีผู้เสนอราคาเป็นผู้เสนอราคาร่วมกันในฐานะเป็นผู้ร่วมค้า ให้ยื่นสำเนาสัญญาของการเข้าร่วมค้า สำเนาบัตรประจำตัวประชาชนของผู้ร่วมค้า และในกรณีที่ผู้เข้าร่วมค้าฝ่ายใดเป็นบุคคลธรรมดา ที่มิใช่สัญชาติไทย ก็ให้ยื่นสำเนาหนังสือเดินทาง หรือผู้ร่วมค้าฝ่ายใดเป็นนิติบุคคล ให้ยื่นเอกสาร ตามที่ระบุไว้ใน (๑)

(๔) สำเนาใบทะเบียนพาณิชย์และสำเนาใบทะเบียนภาษีมูลค่าเพิ่ม พร้อมรับรองสำเนาถูกต้อง

(๕) บัญชีเอกสารส่วนที่ ๑ ทั้งหมดที่ได้ยื่นพร้อมกับการเสนอราคาทางระบบจัดซื้อจัดจ้างภาครัฐด้วยอิเล็กทรอนิกส์ ตามแบบในข้อ ๑.๗ (๑) โดยไม่ต้องแนบในรูปแบบ PDF File (Portable Document Format)

๓.๒ ส่วนที่ ๒ อย่างน้อยต้องมีเอกสารดังต่อไปนี้

(๑) หนังสือมอบอำนาจซึ่งปิดอากรแสตมป์ตามกฎหมายในกรณีที่ผู้เสนอราคามอบอำนาจ ให้บุคคลอื่นลงลายมือชื่ออิเล็กทรอนิกส์ หรือหลักฐานแสดงตัวตนของผู้เสนอราคาในการเสนอราคาทางระบบจัดซื้อจัดจ้างภาครัฐด้วยอิเล็กทรอนิกส์ แทน

(๒) หลักประกันการเสนอราคา ตามข้อ ๕

(๓) สำเนาหนังสือรับรองผลงานก่อสร้างพร้อมทั้งรับรองสำเนาถูกต้อง

(๔) บัญชีรายการก่อสร้าง (หรือใบแจ้งปริมาณงาน) ซึ่งจะต้องแสดงรายการวัสดุ อุปกรณ์ ค่าแรงงาน ภาษีประเภทต่างๆ รวมทั้งกำไรไว้ด้วย

(๕) บัญชีเอกสารส่วนที่ ๒ ทั้งหมดที่ได้ยื่นพร้อมกับการเสนอราคาทางระบบจัดซื้อจัดจ้างภาครัฐด้วยอิเล็กทรอนิกส์ตามแบบในข้อ ๑.๗ (๒) โดยไม่ต้องในรูปแบบ PDF File (Portable Document Format)

๔. การเสนอราคา

๔.๑ ผู้เสนอราคาต้องยื่นข้อเสนอและเสนอราคาทางระบบจัดซื้อจัดจ้างภาครัฐด้วยอิเล็กทรอนิกส์ตามที่กำหนดไว้ในเอกสารประกวดราคาอิเล็กทรอนิกส์นี้ โดยไม่มีเงื่อนไขใดๆ ทั้งสิ้น และจะต้องกรอกข้อความให้ถูกต้องครบถ้วน ลงลายมือชื่ออิเล็กทรอนิกส์หรือหลักฐานแสดงตัวตนของผู้เสนอราคา โดยไม่ต้องแนบใบเสนอราคาในรูปแบบ PDF File (Portable Document Format)

๔.๒ ผู้เสนอราคาจะต้องกรอกปริมาณวัสดุและราคา ในบัญชีรายการก่อสร้างให้ครบถ้วน

ในการเสนอราคาให้เสนอราคาเป็นเงินบาทและเสนอราคาเพียงราคาเดียว โดยเสนอราคารวม และหรือราคาต่อหน่วย และหรือต่อรายการ ตามเงื่อนไขที่ระบุไว้ท้ายใบเสนอราคาให้ถูกต้อง โดยคิดราคารวมทั้งสิ้น ซึ่งรวมค่าภาษีมูลค่าเพิ่ม ภาษีอากรอื่น และค่าใช้จ่ายทั้งปวงไว้แล้ว

ราคาที่เสนอจะต้องเสนอกำหนดยืนราคาไม่น้อยกว่า ๙๐ วัน นับแต่วันเสนอราคา โดย

ภายในกำหนดยืนราคา ผู้เสนอราคาต้องรับผิดชอบราคาที่ตนได้เสนอไว้และจะถอนการเสนอราคามิได้

๔.๓ ผู้เสนอราคาจะต้องเสนอกำหนดเวลาดำเนินการก่อสร้างแล้วเสร็จไม่เกิน ๙๐ วัน นับถัดจากวันลงนามในสัญญาจ้าง

๔.๔ ก่อนเสนอราคา ผู้เสนอราคาควรตรวจดูร่างสัญญา แบบรูป และรายละเอียด ฯลฯ ให้ถี่ถ้วนและเข้าใจเอกสารประกวดราคาจ้างอิเล็กทรอนิกส์ทั้งหมดเสียก่อนที่จะตกลงยื่นเสนอราคาตามเงื่อนไข ในเอกสารประกวดราคาจ้างอิเล็กทรอนิกส์

๔.๕ ผู้เสนอราคาจะต้องยื่นข้อเสนอและเสนอราคาทางระบบจัดซื้อจัดจ้างภาครัฐด้วยอิเล็กทรอนิกส์ ในวันที่ ..... ระหว่างเวลา ..... น. ถึง ..... น.

เมื่อพ้นกำหนดเวลายื่นข้อเสนอและเสนอราคาแล้ว จะไม่รับเอกสารการยื่นข้อเสนอและเสนอราคาใดๆ โดยเด็ดขาด

คณะกรรมการพิจารณาผลการประกวดราคาอิเล็กทรอนิกส์ จะดำเนินการตรวจสอบคุณสมบัติของผู้เสนอราคาแต่ละรายว่า เป็นผู้เสนอราคาที่มีผลประโยชน์ร่วมกันกับผู้เสนอราคารายอื่นตามข้อ ๑.๖ (๑) ณ วันประกาศประกวดราคาหรือไม่

หากปรากฏต่อคณะกรรมการพิจารณาผลการประกวดราคาอิเล็กทรอนิกส์ก่อนหรือในขณะที่มีการพิจารณาข้อเสนอว่า มีผู้เสนอราคารายใดกระทำการอันเป็นการขัดขวางการแข่งขันราคาอย่างเป็นธรรมตามข้อ ๑.๖ (๒) และคณะกรรมการฯ เชื่อว่ามีการกระทำอันเป็นการขัดขวางการแข่งขันราคาอย่างเป็นธรรม คณะกรรมการฯ จะตัดรายชื่อผู้เสนอราคารายนั้นออกจากการเป็นผู้เสนอราคา และจังหวัดจะพิจารณาลงโทษผู้เสนอราคาดังกล่าวเป็นผู้ทิ้งงาน เว้นแต่คณะกรรมการพิจารณาผลการประกวดราคาอิเล็กทรอนิกส์จะวินิจฉัยได้ว่าผู้เสนอราคารายนั้นเป็นผู้ที่ให้ความร่วมมือเป็นประโยชน์ต่อการพิจารณาของทางราชการและมิได้เป็นผู้ริเริ่มให้มีการกระทำดังกล่าว

ผู้เสนอราคาที่ถูกตัดรายชื่อออกจากการเป็นผู้เสนอราคา เพราะเหตุเป็นผู้เสนอราคาที่มีผลประโยชน์ร่วมกันกับผู้เสนอราคารายอื่น ณ วันประกาศประกวดราคาจ้างอิเล็กทรอนิกส์ หรือเป็นผู้เสนอราคาที่กระทำการอันเป็นการขัดขวางการแข่งขันราคาอย่างเป็นธรรม อาจอุทธรณ์คำสั่งดังกล่าวต่อปลัดกระทรวงภายใน ๓ วัน นับแต่วันที่ได้รับแจ้งจากส่วนราชการ การวินิจฉัยอุทธรณ์ของปลัดกระทรวงให้ถือเป็นที่สุด

ในกรณีที่ปลัดกระทรวงพิจารณาเห็นด้วยกับคำคัดค้านของผู้อุทธรณ์และเห็นว่าการยกเลิกการพิจารณาผลการเสนอราคาที่ได้ดำเนินการไปแล้วจะเป็นประโยชน์แก่ทางราชการอย่างยิ่งให้ปลัดกระทรวงมีอำนาจยกเลิกการพิจารณาผลการเสนอราคาดังกล่าวได้

๔.๖ ผู้เสนอราคาจะต้องปฏิบัติ ดังนี้

(๑) ปฏิบัติตามเงื่อนไขที่ระบุไว้ในเอกสารประกวดราคาอิเล็กทรอนิกส์

(๒) ราคาที่เสนอจะต้องเป็นราคาที่รวมภาษีมูลค่าเพิ่ม และภาษีอื่นๆ (ถ้ามี) รวมค่าใช้จ่ายทั้งปวงไว้ด้วยแล้ว

(๓) ผู้เสนอราคาจะต้องลงทะเบียนเพื่อเข้าสู่กระบวนการเสนอราคา ตามวัน เวลา ที่กำหนด

(๔) ห้ามผู้เสนอราคาถอนการเสนอราคา

(๕) ผู้เสนอราคาสามารถศึกษาและทำความเข้าใจในระบบและวิธีการเสนอราคาด้วยวิธีประกวดราคาอิเล็กทรอนิกส์ ของกรมบัญชีกลางที่แสดงไว้ในเว็บไซต์ www.gprocurement.go.th

๕. หลักประกันการเสนอราคา

ผู้เสนอราคาต้องวางหลักประกันการเสนอราคาพร้อมกับการเสนอราคาทางระบบการจัดซื้อจัดจ้างภาครัฐด้วยอิเล็กทรอนิกส์ โดยใช้หลักประกันอย่างหนึ่งอย่างใดดังต่อไปนี้ จำนวน ๑๗๕,๐๐๐.๐๐ บาท (หนึ่งแสนเจ็ดหมื่นห้าพันบาทถ้วน)

๕.๑ หนังสือค้ำประกันอิเล็กทรอนิกส์ของธนาคารในประเทศ ตามแบบหนังสือค้ำประกัน ดังระบุในข้อ ๑.๔ (๑)

๕.๒ เช็คที่ธนาคารสั่งจ่ายให้แก่จังหวัด โดยเป็นเช็คลงวันที่ที่ยื่นการเสนอราคาทางระบบจัดซื้อจัดจ้างภาครัฐด้วยอิเล็กทรอนิกส์ หรือก่อนหน้านั้นไม่เกิน ๓ วันทำการของทางราชการ

๕.๓ พันธบัตรรัฐบาลไทย

กรณีที่ผู้เสนอราคานำเช็คที่ธนาคารสั่งจ่ายหรือพันธบัตรรัฐบาลไทย มาวางเป็นหลักประกันการเสนอราคา จะต้องส่งต้นฉบับเอกสารดังกล่าวมาให้ส่วนราชการตรวจสอบความถูกต้อง ในวันที่ ..... ระหว่างเวลา ..... น. ถึง ..... น.

ตามแบบตัวอย่างหนังสือค้ำประกันอิเล็กทรอนิกส์ของธนาคารภายในประเทศ (หลักประกันการเสนอราคา) กำหนดให้ระบุชื่อผู้เสนอราคา เป็นผู้วางหลักประกันการเสนอราคา ดังนั้น กรณีที่ผู้เสนอราคาที่เสนอราคาในรูปแบบของ "กิจการร่วมค้า" ประสงค์จะใช้หนังสือค้ำประกันอิเล็กทรอนิกส์ของธนาคารในประเทศเป็นหลักประกันการเสนอราคา ให้ดำเนินการดังนี้

(๑) กรณีที่กิจการร่วมค้าได้จดทะเบียนเป็นนิติบุคคลใหม่ ให้ระบุชื่อผู้เสนอราคา ซึ่งต้องวางหลักประกันการเสนอราคา ในนามกิจการร่วมค้า เท่านั้น

(๒) กรณีที่กิจการร่วมค้าไม่ได้จดทะเบียนเป็นนิติบุคคลใหม่ ให้ระบุชื่อผู้เสนอราคา ซึ่งต้องวางหลักประกันการเสนอราคา ในนามนิติบุคคลรายใดรายหนึ่งตามที่สัญญาร่วมค้ากำหนดให้เป็นผู้เข้าเสนอราคากับทางราชการ

ทั้งนี้ "กิจการร่วมค้าที่จดทะเบียนเป็นนิติบุคคลใหม่" หมายความว่า กิจการร่วมค้าที่จดทะเบียนเป็นนิติบุคคลต่อหน่วยงานของรัฐซึ่งมีหน้าที่รับจดทะเบียน (กรมพัฒนาธุรกิจการค้า กระทรวงพาณิชย์)

หลักประกันการเสนอราคาตามข้อนี้ จังหวัดจะคืนให้ผู้เสนอราคาหรือผู้ค้ำประกันภายใน ๑๕ วัน นับถัดจากวันที่ได้พิจารณาในเบื้องต้นเรียบร้อยแล้ว เว้นแต่ผู้เสนอราคารายที่คัดเลือกไว้ ๓ ลำดับแรก จะคืนให้ต่อเมื่อได้ทำสัญญาหรือข้อตกลง หรือเมื่อผู้เสนอราคาได้พ้นจากข้อผูกพันแล้ว

การคืนหลักประกันการเสนอราคา ไม่ว่าในกรณีใด ๆ จะคืนให้โดยไม่มีดอกเบี้ย

๖. หลักเกณฑ์และสิทธิในการพิจารณา

๖.๑ ในการพิจารณาผลการยื่นข้อเสนอประกวดราคาอิเล็กทรอนิกส์ครั้งนี้ จังหวัดจะพิจารณาตัดสินโดยใช้หลักเกณฑ์ ราคา และจะพิจารณาจาก ราคารวม

๖.๒ หากผู้เสนอราคารายใดมีคุณสมบัติไม่ถูกต้องตามข้อ ๒ หรือยื่นหลักฐานการยื่นข้อเสนอไม่ถูกต้อง หรือไม่ครบถ้วนตามข้อ ๓ หรือยื่นข้อเสนอไม่ถูกต้องตามข้อ ๔ แล้ว คณะกรรมการพิจารณาผลการประกวดราคาอิเล็กทรอนิกส์จะไม่รับพิจารณาราคาของผู้เสนอราคารายนั้น เว้นแต่เป็นข้อผิดพลาด หรือผิดหลงเพียงเล็กน้อย หรือผิดแผกไปจากเงื่อนไขของเอกสารประกวดราคาอิเล็กทรอนิกส์ในส่วนที่มิใช่สาระสำคัญ ทั้งนี้เฉพาะในกรณีที่พิจารณาเห็นว่าจะเป็นประโยชน์ต่อจังหวัดเท่านั้น

๖.๓ จังหวัดสงวนสิทธิไม่พิจารณาข้อเสนอของผู้เสนอราคาโดยไม่มีการผ่อนผัน ในกรณีดังต่อไปนี้

(๑) ไม่ปรากฏชื่อผู้เสนอราคารายนั้นในบัญชีผู้รับเอกสารประกวดราคาอิเล็กทรอนิกส์

ทางระบบจัดซื้อจัดจ้างด้วยอิเล็กทรอนิกส์ หรือบัญชีรายชื่อผู้ซื้อเอกสารประกวดราคาอิเล็กทรอนิกส์ทางระบบการจัดซื้อจัดจ้างด้วยอิเล็กทรอนิกส์ของจังหวัด

(๒) ไม่กรอกชื่อนิติบุคคล หรือลงลายมือชื่ออิเล็กทรอนิกส์อย่างหนึ่งอย่างใด หรือทั้งหมดในการเสนอราคาทางระบบจัดซื้อจัดจ้างด้วยอิเล็กทรอนิกส์

(๓) เสนอรายละเอียดแตกต่างไปจากเงื่อนไขที่กำหนดในเอกสารประกวดราคาอิเล็กทรอนิกส์ที่เป็นสาระสำคัญ หรือมีผลทำให้เกิดความได้เปรียบเสียเปรียบแก่ผู้เสนอราคารายอื่น

๖.๔ ในการตัดสินการประกวดราคาอิเล็กทรอนิกส์หรือในการทำสัญญา คณะกรรมการพิจารณาผลการประกวดราคาอิเล็กทรอนิกส์หรือจังหวัด มีสิทธิให้ผู้เสนอราคาชี้แจงข้อเท็จจริง สภาพ ฐานะ หรือข้อเท็จจริงอื่นใดที่เกี่ยวข้องกับผู้เสนอราคาได้ จังหวัดมีสิทธิที่จะไม่รับข้อเสนอ ไม่รับราคา หรือไม่ทำสัญญา หากหลักฐานดังกล่าวไม่มีความเหมาะสมหรือไม่ถูกต้อง

๖.๕ จังหวัดทรงไว้ซึ่งสิทธิที่จะไม่รับราคาต่ำสุด หรือราคาหนึ่งราคาใด หรือราคาที่เสนอทั้งหมดก็ได้ และอาจพิจารณาเลือกจ้าง ในจำนวน หรือขนาด หรือเฉพาะรายการหนึ่งรายการใด หรืออาจจะยกเลิกการประกวดราคาอิเล็กทรอนิกส์โดยไม่พิจารณาจัดจ้างเลยก็ได้ สุดแต่จะพิจารณา ทั้งนี้ เพื่อประโยชน์ของทางราชการเป็นสำคัญ และให้ถือว่าการตัดสินของจังหวัดเป็นเด็ดขาด ผู้เสนอราคาจะเรียกร้องค่าเสียหายใดๆ มิได้ รวมทั้งจังหวัดจะพิจารณายกเลิกการประกวดราคาอิเล็กทรอนิกส์และลงโทษผู้เสนอราคาเป็นผู้ทิ้งงาน ไม่ว่าจะเป็นผู้เสนอราคาที่ได้รับการคัดเลือกหรือไม่ก็ตาม หากมีเหตุที่เชื่อถือได้ว่าการเสนอราคากระทำการโดยไม่สุจริต เช่น การเสนอเอกสารอันเป็นเท็จ หรือใช้ชื่อบุคคลธรรมดา หรือนิติบุคคลอื่นมาเสนอราคาแทน เป็นต้น

ในกรณีที่ผู้เสนอราคารายที่เสนอราคาต่ำสุด เสนอราคาต่ำจนคาดหมายได้ว่าไม่อาจดำเนินงานตามสัญญาได้ คณะกรรมการพิจารณาผลการประกวดราคาอิเล็กทรอนิกส์หรือจังหวัดจะให้ ผู้เสนอราคานั้นชี้แจงและแสดงหลักฐานที่ทำให้เชื่อได้ว่า ผู้เสนอราคาสามารถดำเนินงานตามประกวดราคาจ้างอิเล็กทรอนิกส์ให้เสร็จสมบูรณ์ หากคำชี้แจงไม่เป็นที่รับฟังได้ จังหวัดมีสิทธิที่จะไม่รับข้อเสนอหรือไม่รับราคาของผู้เสนอราคารายนั้น

๖.๖ ในกรณีที่ปรากฏข้อเท็จจริงภายหลังจากการพิจารณาข้อเสนอว่า ผู้เสนอราคาที่มีสิทธิ ได้รับการคัดเลือกเป็นผู้เสนอราคาที่มีผลประโยชน์ร่วมกันกับผู้เสนอราคารายอื่น ณ วันประกาศประกวดราคาอิเล็กทรอนิกส์ หรือเป็นผู้เสนอราคาที่กระทำการอันเป็นการขัดขวางการแข่งขันราคาอย่างเป็นธรรม ตามข้อ ๑.๖ จังหวัดมีอำนาจที่จะตัดรายชื่อผู้เสนอราคาที่ได้รับคัดเลือกรายดังกล่าวออก และจังหวัดจะพิจารณาลงโทษผู้เสนอราคารายนั้นเป็นผู้ทิ้งงาน

ในกรณีนี้หากปลัดกระทรวงพิจารณาเห็นว่าการยกเลิกการพิจารณาผลการเสนอราคาที่ได้ดำเนินการไปแล้วจะเป็นประโยชน์แก่ทางราชการอย่างยิ่ง ปลัดกระทรวงมีอำนาจยกเลิกการพิจารณาผลการเสนอราคาดังกล่าวได้

๗. การทำสัญญาจ้าง

ผู้ชนะการประกวดราคาอิเล็กทรอนิกส์จะต้องทำสัญญาจ้างตามแบบสัญญา ดังระบุในข้อ ๑.๓ กับจังหวัด ภายใน ๗ วัน นับถัดจากวันที่ได้รับแจ้ง และจะต้องวางหลักประกันสัญญาเป็นจำนวนเงินเท่ากับร้อยละ ๕ ของราคาค่าจ้างที่ประกวดราคาอิเล็กทรอนิกส์ได้ ให้จังหวัดยึดถือไว้ในขณะทำสัญญา โดยใช้หลักประกันอย่างหนึ่งอย่างใดดังต่อไปนี้

๗.๑ เงินสด

๗.๒ เช็คที่ธนาคารสั่งจ่ายให้แก่จังหวัด โดยเป็นเช็คลงวันที่ที่ทำสัญญา หรือก่อนหน้านั้น ไม่

เกิน ๓ วัน ทำการของทางราชการ

๗.๓ หนังสือค้ำประกันของธนาคารภายในประเทศ ตามแบบหนังสือค้ำประกัน ดังระบุในข้อ ๑.๔ (๒)

๗.๔ หนังสือค้ำประกันของบริษัทเงินทุนอุตสาหกรรมแห่งประเทศไทย หรือบริษัทเงินทุน หรือบริษัทเงินทุนหลักทรัพย์ที่ได้รับอนุญาตให้ประกอบกิจการเงินทุนเพื่อการพาณิชย์และประกอบธุรกิจค้ำประกันตามประกาศของธนาคารแห่งประเทศไทย ซึ่งได้แจ้งชื่อเวียนให้ส่วนราชการต่าง ๆ ทราบแล้ว โดยอนุโลมให้ใช้ตามแบบหนังสือค้ำประกัน ดังระบุในข้อ ๑.๔ (๒)

๗.๕ พันธบัตรรัฐบาลไทย

หลักประกันนี้จะคืนให้ โดยไม่มีดอกเบี้ยภายใน ๑๕ วันนับถัดจากวันที่ผู้ชนะการประกวดราคาอิเล็กทรอนิกส์ (ผู้รับจ้าง) พ้นจากข้อผูกพันตามสัญญาจ้างแล้ว

๘. ค่าจ้างและการจ่ายเงิน

จังหวัดจะจ่ายเงินค่าจ้างโดยแบ่งออกเป็น ๒ งวด (สองงวด) และผู้รับจ้างได้ปฏิบัติงานแล้วเสร็จภายใน ๙๐ วัน (เก้าสิบวัน) ดังนี้

งวดที่ ๑ จำนวนเงิน ๕๒ % (ร้อยละห้าสิบสองของเงินสัญญาจ้าง)
จ่ายเมื่อผู้รับจ้างได้ก่อสร้าง

๑.๑ ติดรั้วชั่วคราวบริเวณก่อสร้าง (ถ้ามี)

๑.๒ ปรับรพดับดินและรื้อถอนสิ่งกีดขวาง (ถ้ามี)

๑.๓ ปักผัง, ตอกเสาเข็ม, ถังเก็บน้ำ

๑.๔ ทำระบบป้องกันดินพัง, ขุดดินถังเก็บน้ำ

๑.๕ หล่อคอนกรีตพื้น – ผนังถังเก็บน้ำ

ทั้งหมดแล้วเสร็จ (กำหนดเวลา ๔๕ วัน)

งวดที่ ๒(สุดท้าย) จำนวน ๔๘ % (ร้อยละสี่สิบแปดของเงินสัญญาจ้าง)
จ่ายเมื่อผู้รับจ้างได้ก่อสร้าง

๒.๑ หล่อฝาถังเก็บน้ำ

๒.๒ ขัดมันส่วนที่อยู่เหนือพื้นดิน

๒.๓ ทำผิวขัดมัน, ทำระบบกันซึม

๒.๔ ติดตั้งฝาถังสแตนเลส, บันไดลงถัง

๒.๔ เดินท่อและอุปกรณ์ภายในถัง

๒.๖ เดินท่อประปาจากท่อหลังมาตรวัดน้ำ มายังถังเก็บน้ำ

๒.๗ ติดตั้ง MODULATING FLOAT VALVE และเชื่อมท่อกับระบบเครื่องสูบน้ำเดิม และได้ทำการก่อสร้างรายการต่างๆ ทั้งหมดแล้วเสร็จ ครบถ้วน ถูกต้องตามรูปแบบ

ทั้งหมดแล้วเสร็จ (กำหนดเวลา ๔๕ วัน)

๙. อัตราค่าปรับ

ค่าปรับตามแบบสัญญาจ้างข้อ ๑๗ จะกำหนดในอัตราร้อยละ ๐.๑๐ ของค่าจ้างตามสัญญาต่อวัน

๑๐. การรับประกันความชำรุดบกพร่อง

ผู้ชนะการประกวดราคาอิเล็กทรอนิกส์ซึ่งได้ทำข้อตกลงเป็นหนังสือ หรือทำสัญญาจ้าง ตามแบบดังระบุในข้อ ๑.๓ แล้วแต่กรณี จะต้องรับประกันความชำรุดบกพร่องของงานจ้างที่เกิดขึ้นภายในระยะเวลาไม่น้อยกว่า ๒ ปี นับถัดจากวันที่จังหวัดได้รับมอบงาน โดยผู้รับจ้างต้องรีบจัดการซ่อมแซมแก้ไขให้ใช้การได้ดีดังเดิมภายใน ๗ วัน นับถัดจากวันที่ได้รับแจ้งความชำรุดบกพร่อง

๑๑. ข้อสงวนสิทธิในการยื่นข้อเสนอและอื่น ๆ

๑๑.๑ เงินค่าจ้างสำหรับงานจ้างครั้งนี้ ได้มาจาก

เงินบำรุง (งบกลาง) โรงพยาบาลมหาราชนครศรีธรรมราช ปีงบประมาณ พ.ศ.๒๕๖๐

การลงนามในสัญญาจะกระทำได้ต่อเมื่อ จังหวัดได้รับอนุมัติเงินค่าก่อสร้างจาก

เงินบำรุง (งบกลาง) โรงพยาบาลมหาราชนครศรีธรรมราช ปีงบประมาณ พ.ศ.๒๕๖๐ แล้วเท่านั้น และในกรณีที่ไม่ได้รับการจัดสรร จังหวัดสามารถยกเลิกการจัดหาได้

ราคากลางของงานก่อสร้างในการประกวดราคาครั้งนี้ เป็นเงินทั้งสิ้น ๒,๗๗๖,๐๐๐.๐๐ บาท (สองล้านเจ็ดแสนเจ็ดหมื่นหกพันบาทถ้วน)

๑๑.๒ เมื่อจังหวัดได้คัดเลือกผู้เสนอราคารายใด ให้เป็นผู้รับจ้าง และได้ตกลงจ้างตามประกวดราคาอิเล็กทรอนิกส์แล้ว ถ้าผู้รับจ้างจะต้องสั่งหรือนำสิ่งของมาเพื่องานจ้างดังกล่าวเข้ามาจากต่างประเทศ และของนั้นต้องนำเข้ามาโดยทางเรือในเส้นทางที่มีเรือไทยเดินอยู่ และสามารถให้บริการรับขนได้ตามที่รัฐมนตรีว่าการกระทรวงคมนาคมประกาศกำหนด ผู้เสนอราคาซึ่งเป็นผู้รับจ้างจะต้องปฏิบัติตามกฎหมายว่าด้วยการส่งเสริมการพาณิชยนาวี ดังนี้

(๑) แจ้งการสั่งหรือนำสิ่งของดังกล่าวเข้ามาจากต่างประเทศ ต่อกรมเจ้าท่า ภายใน ๗ วัน นับตั้งแต่วันที่ผู้รับจ้างสั่งหรือซื้อของจากต่างประเทศ เว้นแต่เป็นของที่รัฐมนตรีว่าการกระทรวงคมนาคมประกาศยกเว้นให้บรรทุกโดยเรืออื่นได้

(๒) จัดการให้สิ่งของดังกล่าวบรรทุกโดยเรือไทย หรือเรือที่มีสิทธิเช่นเดียวกับเรือไทยจากต่างประเทศมายังประเทศไทย เว้นแต่จะได้รับอนุญาตจากกรมเจ้าท่า ให้บรรทุกสิ่งของนั้น โดยเรืออื่นที่มิใช่เรือไทย ซึ่งจะต้องได้รับอนุญาตเช่นนั้นก่อนบรรทุกของลงเรืออื่น หรือเป็นของที่รัฐมนตรีว่าการกระทรวงคมนาคมประกาศยกเว้นให้บรรทุกโดยเรืออื่น

(๓) ในกรณีที่ไม่ปฏิบัติตาม (๑) หรือ (๒) ผู้รับจ้างจะต้องรับผิดตามกฎหมายว่าด้วยการส่งเสริมการพาณิชยนาวี

๑๑.๓ ผู้เสนอราคาซึ่งจังหวัดได้คัดเลือกแล้ว ไม่ไปทำสัญญา หรือข้อตกลงภายในเวลาที่ทางราชการกำหนดดังระบุไว้ในข้อ ๗ จังหวัดจะริบหลักประกันการยื่นข้อเสนอ หรือเรียกร้องจากผู้ออกหนังสือค้ำประกันการยื่นข้อเสนอทันที และอาจพิจารณาเรียกร้องให้ชดใช้ความเสียหายอื่น (ถ้ามี) รวมทั้งจะพิจารณาให้เป็นผู้ทิ้งงาน ตามระเบียบของทางราชการ

๑๑.๔ จังหวัดสงวนสิทธิ์ที่จะแก้ไขเพิ่มเติมเงื่อนไข หรือข้อกำหนดในแบบสัญญาให้เป็นไปตามความเห็นของสำนักงานอัยการสูงสุด (ถ้ามี)

๑๒. การปรับราคาค่างานก่อสร้าง

การปรับราคาค่างานก่อสร้างตามสูตรการปรับราคาดังระบุในข้อ ๑.๕ จะนำมาใช้ในกรณีที่ ค่างานก่อสร้างลดลงหรือเพิ่มขึ้น โดยวิธีการตามเงื่อนไขหลักเกณฑ์และวิธีปฏิบัติการอนุมัติจ่ายเงินชดเชยค่างานก่อสร้างหรือเรียกคืนเงินค่างานก่อสร้าง ตามสัญญาแบบปรับราคาได้ (ค่า K)

สูตรการปรับราคา (สูตรค่า K) จะต้องคงที่ที่ระดับที่กำหนดไว้ในวันแล้วเสร็จตามที่กำหนดไว้ใน

สัญญา หรือภายในระยะเวลาที่จังหวัดได้ขยายออกไป โดยจะใช้สูตรของทางราชการที่ได้ระบุในข้อ ๑.๕

๑๓. มาตรฐานฝีมือช่าง

เมื่อจังหวัดได้คัดเลือกผู้เสนอราคารายใดให้เป็นผู้รับจ้างและได้ตกลงจ้างก่อสร้างตามประกาศนี้แล้ว ผู้เสนอราคาจะต้องตกลงว่าในการปฏิบัติงานก่อสร้างดังกล่าว ผู้เสนอราคาจะต้องมีและใช้ผู้ผ่านการทดสอบมาตรฐานฝีมือช่างจาก สำนักงานคณะกรรมการกำหนดมาตรฐานฝีมือแรงงาน หรือผู้มีวุฒิบัตรระดับปวช. ปวส.และ ปวท.หรือเทียบเท่าจากสถาบันการศึกษาที่ ก.พ. รับรอง ให้เข้ารับราชการได้ในอัตราไม่ต่ำกว่าร้อยละ ๑ ของแต่ละ สาขาช่างแต่จะต้องมีจำนวนช่างอย่างน้อย ๑ คน ในแต่ละสาขาช่าง ดังต่อไปนี้

๑๓.๑ ช่างไฟฟ้า

๑๓.๒ ช่างก่อสร้าง

๑๓.๓ ช่างเครื่องกล

๑๓.๔ ช่างสุขาภิบาล

๑๔. การปฏิบัติตามกฎหมายและระเบียบ

ในระหว่างระยะเวลาการก่อสร้างผู้รับจ้างพึงปฏิบัติตามหลักเกณฑ์ที่กฎหมายและระเบียบได้กำหนดไว้โดยเคร่งครัด

จังหวัดนครศรีธรรมราช

สิงหาคม ๒๕๖๐

ตารางแสดงวงเงินงบประมาณที่ได้รับจัดสรรและราคากลางในงานจ้างก่อสร้าง

๑. ชื่อโครงการ จ้างก่อสร้างถังเก็บน้ำ ค.ส.ล. ขนาดจุ ๓๖๐ ลบ.ม. จำนวน ๑ หน่วย พร้อมอุปกรณ์
(หน่วยงานเจ้าของโครงการ) โรงพยาบาลมหาราชนครศรีธรรมราช

๒. วงเงินงบประมาณที่ได้รับจัดสรร ๓,๕๐๐,๐๐๐.- บาท (สามล้านห้าแสนบาทถ้วน)

๓. ลักษณะงานโดยสังเขป ก่อสร้างถังเก็บน้ำ ค.ส.ล. ขนาดจุ ๓๖๐ ลบ.ม. จำนวน ๑ หน่วย พร้อมอุปกรณ์ ประกอบด้วย งานโครงสร้างวิศวกรรม งานสถาปัตยกรรม และงานระบบสุขาภิบาล และมีพื้นที่ใช้สอย รวม ๑๖๐ ตารางเมตร

๔. ราคากลางคำนวณ ณ วันที่ ๑ สิงหาคม ๒๕๖๐ เป็นเงิน ๒,๗๗๖,๐๐๐.- บาท

๕. บัญชีประมาณราคากลาง

๔.๑ บัญชีแสดงปริมาณวัสดุและราคา (BOQ) ของโรงพยาบาลมหาราชนครศรีธรรมราช ก่อสร้างถังเก็บน้ำ ค.ส.ล. ขนาดจุ ๓๖๐ ลบ.ม. จำนวน ๑ หน่วย พร้อมอุปกรณ์

๔.๒ หนังสือมาตรฐานต่อหน่วย ปี พ.ศ. ๒๕๕๖ ของกองแบบแผน กรมสนับสนุนบริการสุขภาพ กระทรวงสาธารณสุข

๔.๓ หนังสือกรมบัญชีกลาง ด่วนที่สุด ที่ กค ๐๔๒๑.๕/ว ๓๙๙ ลงวันที่ ๑๕ ตุลาคม ๒๕๕๘ เรื่อง การปรับปรุงรายละเอียดประกอบการถอดแบบคำนวณราคากลางงานก่อสร้างบัญชีค่าแรงงาน/ดำเนินการ สำหรับการถอดแบบคำนวณราคากลางงานก่อสร้าง ฉบับปรับปรุงเดือน ตุลาคม ๒๕๕๘

๔.๔ ราคาสินค้าเฉลี่ยวัสดุก่อสร้างของจังหวัดนครศรีธรรมราช เดือน กรกฎาคม ๒๕๖๐

๔.๕ ราคาสินค้าเฉลี่ยวัสดุก่อสร้างของจังหวัดสุราษฎร์ธานี เดือน กรกฎาคม ๒๕๖๐

๔.๖ สืบราคาวัสดุอุปกรณ์ต่างๆ จาก บริษัท/ห้าง/ร้าน จำนวน ๒ ราย

๔.๗ ตาราง Factor F ตามหนังสือกรมบัญชีกลางด่วนที่สุด ที่ กค ๐๔๐๕.๓/ว ๓๖๔ ลงวันที่ ๑๕ กันยายน ๒๕๕๙ เรื่อง การทบทวนราคากลาง

๖. รายชื่อเจ้าหน้าที่ผู้กำหนดราคากลาง (ราคาอ้างอิง) ทุกคน

๕.๑ นายกฤษณะ อักษรนิตย์ ประธานกรรมการ

๕.๒ นายสุเชษฐ์ คลล้ำ กรรมการ

๕.๓ นายกอเสม จิตรบรรทัด กรรมการ

๕.๔ นายชนภัทร หมวดทอง กรรมการ

๕.๕ นายสุวิชา แสวง กรรมการ

แบบ ปร.6 (ปร.5ก + 5ข)

สรุปผลการประมาณราคาค่าก่อสร้าง

☐ โครงการก่อสร้าง โครงการเก็บน้ำประปาสำรองใช้ (เฟส 2) (ถังเก็บน้ำ ค.ส.ล. ขนาดจุ 360 ลบ.ม.)
☐ โรงพยาบาลมหาราชนครศรีธรรมราช จังหวัดนครศรีธรรมราช
☐ หน่วยงานออกแบบแปลนและรายการ กองแบบแผน กรมสนับสนุนบริการสุขภาพ
☐ ก.130/ก.ย.55 และ ก.33/มิ.ย./59 พื้นที่อาคาร 160 ตร.ม.
☐ ประมาณราคาตามแบบ ปร.4 จำนวน 4 แผ่น จำนวนชั้น - ชั้น
☐ ราคาค่าวัสดุ สำนักดัชนีเศรษฐกิจการค้า กระทรวงพาณิชย์ จังหวัดนครศรีธรรมราช ประจำเดือน กรกฎาคม 2560
☐ ราคาค่าแรงงานตามบัญชีค่าแรงงาน/ค่าดำเนินการ สำหรับถอดแบบคำนวณราคากลางงานก่อสร้างเดือน ตุลาคม 2558
☐ ประมาณราคาเมื่อเดือน สิงหาคม พ.ศ. 2560 แจ้งราคาเมื่อเดือน สิงหาคม 2560
หลักเกณฑ์การคำนวณราคากลางงานก่อสร้าง ตามหนังสือกรมบัญชีกลาง ด่วนที่สุด ที่ กค 0405.3/034304 ลว. 15 กันยายน 2559
FACTOR.F ประเภทงานอาคาร เงื่อนไข – เงินล่วงหน้าจ่าย 0% ,- เงินประกันผลงานหัก 0% ,- ดอกเบี้ยเงินกู้ 6 %,- ค่าภาษีมูลค่าเพิ่ม 7 %

ลำดับ	รายการ	ราคาค่าก่อสร้าง	หมายเหตุ
1	ค่างานส่วนที่ 1 ค่างานต้นทุน (คำนวณในราคาทุน)	2,064,086.88	
	ราคารวมค่า Factor F 1.3034	2,690,330.830	
2	ค่างานส่วนที่ 2 หมวดงานครุภัณฑ์จัดซื้อ หรือสั่งซื้อ	0	
	ราคารวมภาษีมูลค่าเพิ่ม (VAT) 7 %	0	
3	ค่างานส่วนที่ 3 ค่าใช้จ่ายพิเศษตามข้อกำหนดฯ (ถ้ามี)	86,000	
	รวมเงิน (1) + (2) + (3)	2,776,330.83	
	คิดเป็นเงินทั้งสิ้นโดยประมาณ	**2,776,000**	
	พื้นที่อาคาร 160 ตร.ม.	17,350	บาท/ตร.ม.

ลงชื่อ.....ประธานกรรมการ
(นายกฤษณะ อักษรนิตย์)

ลงชื่อ.....กรรมการ
(นายสุเชษฐ์ คลล้ำ)

ลงชื่อ.....กรรมการ
(นายกอเสม จิตรบรรทัด)

ลงชื่อ.....กรรมการ
(นายชนภัทร หมวดทอง)

ลงชื่อ.....กรรมการ
(นายสุวิชา แสวง)

แบบสรุปค่าก่อสร้างของงานก่อสร้างอาคาร

โครงการก่อสร้าง	โครงการเก็บน้ำประปาสำรองใช้ (เฟส 2) (ถังเก็บน้ำ คสล. ขนาดจุ 360 ลบ.ม.)	ก.130/ก.ย./55 และ	
สถานที่ก่อสร้าง	โรงพยาบาลมหาราชนครศรีธรรมราช จังหวัดนครศรีธรรมราช	ก.33/มิ.ย./59	
ลำดับ	**รายการ**	**จำนวนเงิน**	**หมายเหตุ**
	ส่วนที่ 1 ค่างานต้นทุน (คำนวณในราคาทุน)		
1	กลุ่มงานที่ 1		
	(คิดเฉพาะค่าวัสดุและค่าแรงงานหรือทุนซึ่งยังไม่รวมค่าอำนวยการ ดอกเบี้ย กำไร และภาษี)		
	1.1 งานโครงสร้างวิศวกรรม	1,361,911.88	
	1.2 งานสถาปัตยกรรม		
	1.2.1 งานผิวพื้น และผิวหนัง	209,639	
	1.2.2 งานเบ็ดเตล็ด	4,500	
	1.3 งานระบบสุขาภิบาล	488,036	
	1.4 งานระบบไฟฟ้า และสื่อสาร	0	
	1.5 งานระบบปรับอากาศ และระบายอากาศ	0	
	1.6 งานระบบลิฟท์ และบันไดเลื่อน	0	
	1.7 งานระบบเครื่องกล และระบบพิเศษอื่นๆ	0	
	รวมค่างานกลุ่มงานที่ 1	**2,064,086.88**	
2	กลุ่มงานที่ 2		
	(คิดเฉพาะค่าวัสดุและค่าแรงงานหรือทุนซึ่งยังไม่รวมค่าอำนวยการ ดอกเบี้ย กำไร และภาษี)		
	2.1 งานครุภัณฑ์จัดจ้าง หรือสั่งทำ	0	
	2.2 งานตกแต่งภายในอาคาร	0	
	รวมค่างานกลุ่มงานที่ 2	0	
3	กลุ่มงานที่ 3		
	(คิดเฉพาะค่าวัสดุและค่าแรงงานหรือทุนซึ่งยังไม่รวมค่าอำนวยการ ดอกเบี้ย กำไร และภาษี)		
	3.1 งานภูมิทัศน์	0	
	3.2 งานผังบริเวณ และงานก่อสร้างประกอบอื่นๆ	0	
	รวมค่างานกลุ่มงานที่ 3	0	
	ส่วนที่ 2 หมวดงานครุภัณฑ์จัดซื้อ หรือสั่งซื้อ		
	(คิดราคาผู้ผลิตหรือตัวแทนจำหน่ายซึ่งยังไม่รวมค่าภาษี)		
	1. งานครุภัณฑ์จัดซื้อ หรือสั่งซื้อ	0	
	2. ระบบโสตทัศน์, ระบบคอมพิวเตอร์	0	
	รวมค่างานส่วนที่ 2	**0**	

แบบสรุปค่าก่อสร้างของงานก่อสร้างอาคาร

โครงการก่อสร้าง	โครงการเก็บน้ำประปาสำรองใช้ (เฟส 2) (ถังเก็บน้ำ คสล. ขนาดจุ 360 ลบ.ม.)	ก.130/ก.ย./55 และ	
สถานที่ก่อสร้าง	โรงพยาบาลมหาราชนครศรีธรรมราช จังหวัดนครศรีธรรมราช	ก.33/มิ.ย./59	
ลำดับ	**รายการ**	**จำนวนเงิน**	**หมายเหตุ**
	ส่วนที่ 3 ค่าใช้จ่ายพิเศษตามข้อกำหนดฯ (ถ้ามี)		
	(คิดในราคาเหมารวม ซึ่งรวมค่าใช้จ่ายและค่าภาษีไว้ด้วยแล้ว)		
	1. หมวดค่าใช้จ่ายพิเศษตามข้อกำหนด เงื่อนไข และความจำเป็นต้องมี	86,000	
	รวมค่างานส่วนที่ 3	86,000	

บัญชีแสดงปริมาณวัสดุและราคา


โครงการก่อสร้าง โครงการเก็บน้ำประปาสำรองใช้ (เฟส 2) (ถังเก็บน้ำ คสล. ขนาดจุ 360 ลบ.ม.		เอกสารเลขที่	ก.130/ก.ย./55 และ
สถานที่ก่อสร้าง โรงพยาบาลมหาราชนครศรีธรรมราช จังหวัดนครศรีธรรมราช			ก.33/มิ.ย. 59
ผู้ประมาณราคา นายประทัย อยู่นาค, นายมงคล คำสุข	มิถุนายน 2559	พื้นที่อาคาร	160 ตร.ม.
ผู้ปรับราคา/แก้ไข นายกฤษณะ อักษรนิตย์,นายสุเชษฐ์ คลล้ำ	สิงหาคม พ.ศ. 2560	จำนวนชั้น	ชั้น
นายกอเสม จิตรบรรทัด,นายชนภัทร หมวดทอง,นายสุวิชา แสวง		สถาปนิก	
ผู้ตรวจสอบ		วิศวกร	

ลำดับ	รายการ	หน่วย	จำนวน	ค่าวัสดุ		ค่าแรงงาน		รวมเงิน
				ต่อหน่วย	เป็นเงิน	ต่อหน่วย	เป็นเงิน	
	ส่วนที่ 1 ค่างานต้นทุน (คำนวณในราคาทุน)							
	1. กลุ่มงานที่ 1							
	1.1 งานโครงสร้างวิศวกรรม							
1	เจาะสำรวจดินโดยวิธี Boring Test	จุด	2	16,500	33,000	0	-	33,000
2	เสาเข็ม คอร. สี่เหลี่ยมตัน ขนาด 0.22x0.22 ม.				0		-	0
	ความลึกปลายเสาเข็ม (Pile Tip) ที่ระดับ 9.00 ม.				0		-	0
	พร้อม DOWEL BAR 4-Dia 16 มม.	ต้น	78	2,070	161,460	465	36,270	197,730
3	ค่าแรงสกัดหัวเสาเข็ม	ต้น	78	0	0	200	15,600	15,600
4	ขุดดิน-ถมคืน	ลบ.ม.	780	0	0	99	77,220	77,220
5	ทรายหยาบอัดแน่น	ลบ.ม.	23	350	8,050	91	2,093	10,143
6	คอนกรีต 280 ksc (รูปทรงกระบอก)	ลบ.ม.	154	2317.76	356,935	391	60,214	417,149
7	งานไม้แบบหล่อคอนกรีต				0		-	0
	- ไม้แบบหล่อคอนกรีต (คิด 100%)	ตร.ม.	491	280	137,480	0	-	137,480
	- ไม้คร่าวยึดไม้แบบ (คิด 30%)	ลบ.ฟ.	147	260	38,220	0	-	38,220
	- ค่าแรงประกอบ และติดตั้งไม้แบบ (คิด 100%)	ตร.ม.	491	0	0	115	56,465	56,465
8	ตะปู	กก.	123	51.40	6,322	0	-	6,322
9	เหล็กเสริมเส้นกลม SR-24				0		-	0
	- RB 6 มม.	กก.	174	22.94	3,992	4.10	713	4,705
10	เหล็กเสริมข้ออ้อย SD-40				0		-	0
	- DB 12 มม.	กก.	7308	17.38	127,013	3.30	24,116	151,129
	- DB 16 มม.	กก.	6999	17.16	120,103	3.30	23,097	143,200
	- DB 25 มม.	กก.	850	17.15	14,578	2.90	2,465	17,043
11	ลวดผูกเหล็ก	กก.	460	47.97	22,066	0	-	22,066
12	น้ำยากันซึม	ลิตร	756	30	22,680	0	-	22,680
13	PVC. WATER STOP กว้าง 0.15 ม.	ม.	56	180	10,080	30	1,680	11,760
	รวม (1.1)				1,061,978		299,934	1,361,912

งวด โครงการเก็บน้ำประปาสำรองใช้ (เฟส2) (ถังเก็บน้ำ คสล. ขนาดจุ 350 ลบ.ม.) เอกสารเลขที่ ก.33/มิ.ย./59 และ


สถานที่ก่อสร้าง : โรงพยาบาลมหาราชนครศรีธรรมราช จังหวัดนครศรีธรรมราช ก.130/ก.ย./55

ลำดับ	รายการ	หน่วย	จำนวน	ค่าวัสดุ		ค่าแรงงาน		รวมเงิน
				ต่อหน่วย	เป็นเงิน	ต่อหน่วย	เป็นเงิน	
	1.2 งานสถาปัตยกรรม							
	1.2.1 งานผิวพื้น และผิวผนัง							
1	ผิวภายในถังเก็บน้ำผิวขัดมัน ทำระบบกันซึมชนิด							
	ซีเมนต์เบส 2 ส่วนผสม NON-TOXIC	ตร.ม.	277	225	62,325	117	32,409	94,734
2	ผิวภายนอกถังเก็บน้ำทำระบบกันซึมชนิด				0		0	0
	LIQUID BITUMUNIOUS MEMBRANE (3 COAT)				0		0	0
	เสริมแรงด้วย POLYESTERMAT				0		0	0
	มีค่า ELONGATION ไม่น้อยกว่า 800%	ตร.ม.	383	200	76,600	30	11,490	88,090
3	ผิวขัดมันส่วนเหนือผิวดิน	ตร.ม.	173	75	12,975	80	13,840	26,815
	รวม (1.2.1)				**151,900**		**57,739**	**209,639**
	1.2.2 งานเบ็ดเตล็ด							
1	บันไดลงถังสแตนเลส Dia 1" ยาว 0.50 ม. ฝังผนัง							
	จำนวน 7 ขั้น	ชุด	1	1,000	1,000	0	0	1,000
2	ฝาปิดถังสแตนเลสหนา 1.5 มม.	ชุด	1	3,000	3,000	500	500	3,500
	ขนาด 0.80x0.80 ม.							
	รวม (1.2.2)				**4,000**		**500**	**4,500**
	1.3 งานระบบสุขาภิบาล							
1	เครื่องสูบน้ำ END SUCTION CENTRIFUGAL PUMP							
	Q = 1 CU.M., TDH = 55 M.,							
	MOTOR = 25 KW AT 1,500 RPM	ชุด	2	71,000	142,000	10,000	20,000	162,000
2	PUMP CONTROLLER	ชุด	1	80,000	80,000	10,000	10,000	90,000
3	FOOT VALVE Dia 3"	ชุด	2	3,540	7,080	800	1,600	8,680
4	Y - STRAINNER Dia 3"	ชุด	2	3,283	6,566	800	1,600	8,166
5	FLEXIBLE CONNECTOR Dia 3"	ชุด	2	2,730	5,460	800	1,600	7,060
6	CHECK VALVE Dia 3"	ชุด	2	5,250	10,500	600	1,200	11,700
7	PRESSURE GAUGE Dia 3" **พร้อมอุปกรณ์**	ชุด	4	1,300	5,200	100	400	5,600
8	INERTIA BASE	ชุด	2	7,000	14,000	1,500	3,000	17,000
9	BUTTERFLY VALVE Dia 3"	ชุด	4	1,970	7,880	600	2,400	10,280
10	MODULATING FLOAT VALVE Dia 3"	ชุด	1	32,110	32,110	600	600	32,710
11	ท่อ PB SDR 13.5							
	-Dia 3 "	ม.	160	504	80,640	120	19,200	99,840
	- อุปกรณ์ท่อ	L/S	1	10,000	10,000	5,000	5,000	15,000
12	ประสานท่อกับท่อเดิม	L/S	1	10,000	10,000	0	0	10,000
13	เบ็ดเตล็ด	L/S	1	5,000	5,000	0	0	5,000
14	โรงเรือนเก็บรักษาเครื่องสูบน้ำและอุปกรณ์	L/S	1		5,000			5,000
	รวม (1.3)				421,436		66,600	488,036

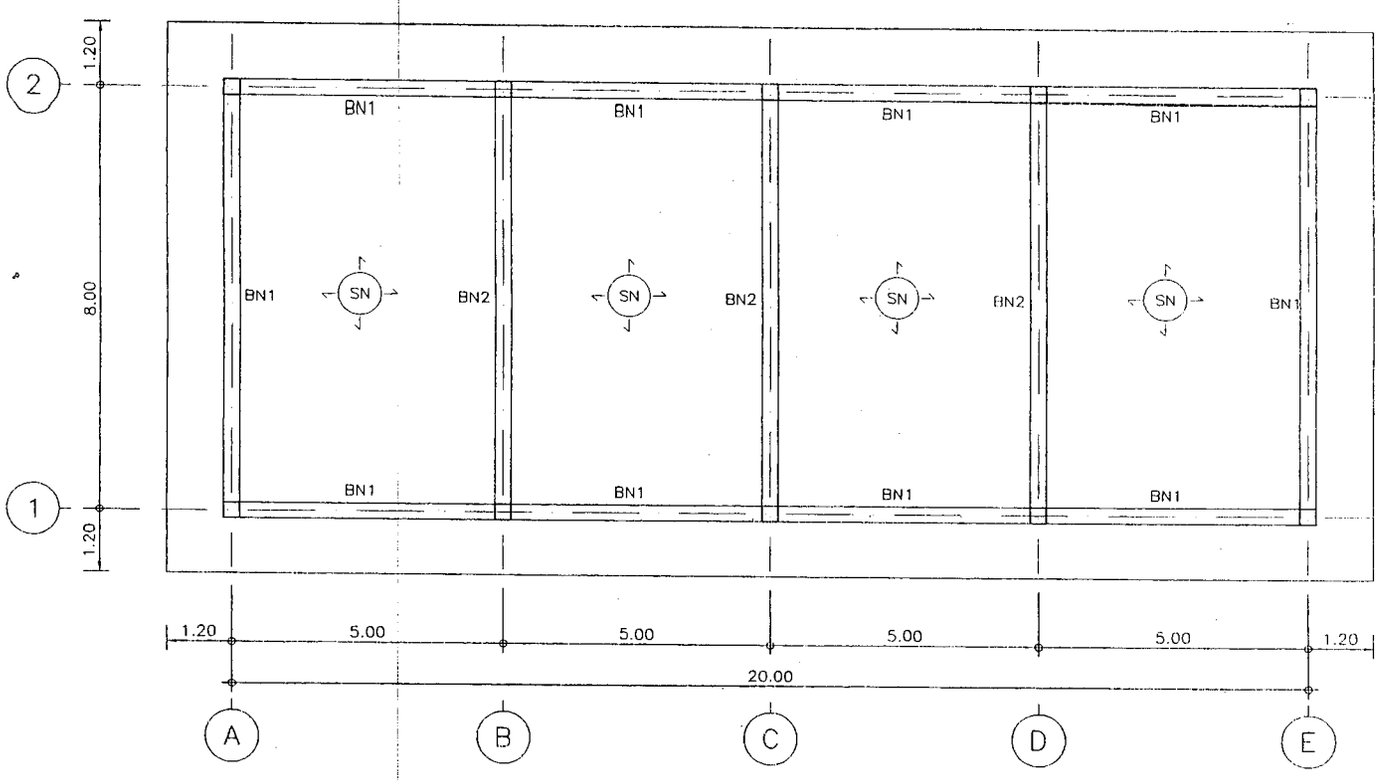

แปลนคานและฝาถัง

มาตราส่วน 1 : 100

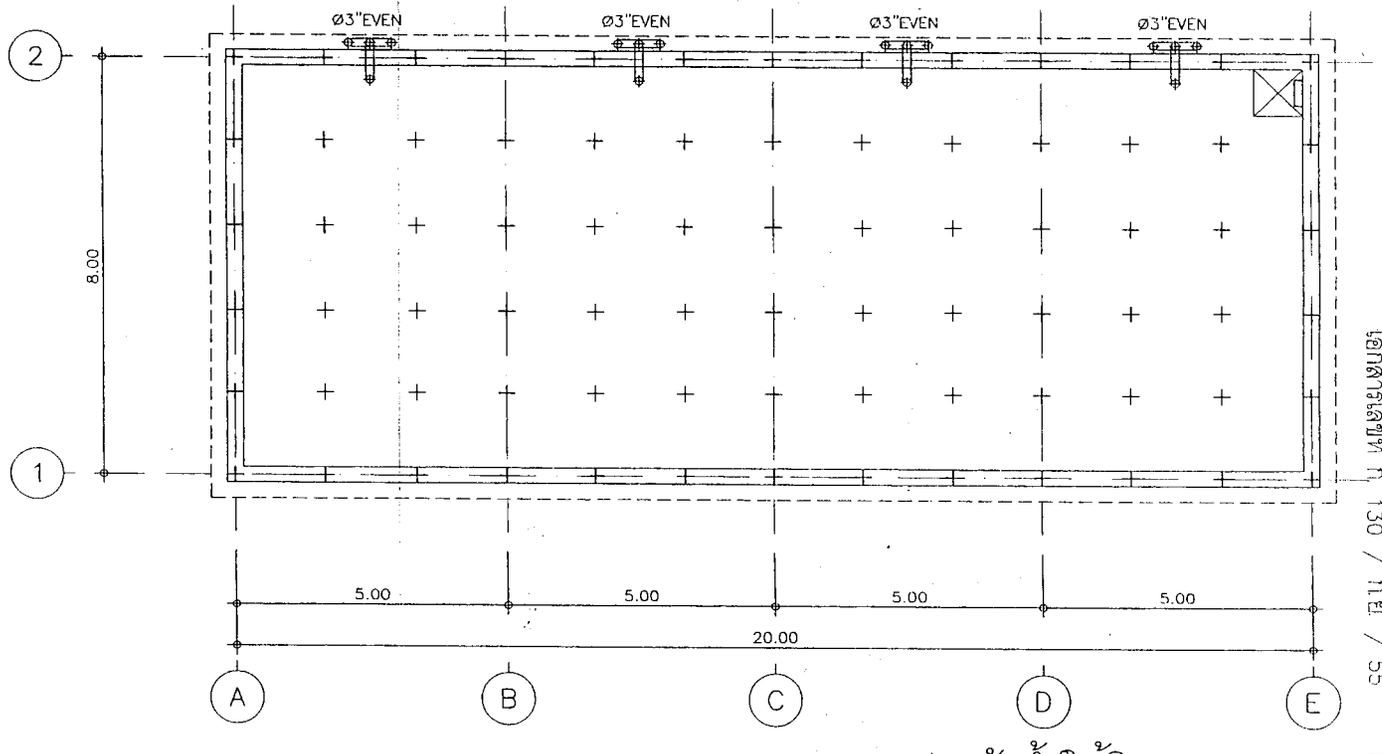



แปลนถังน้ำใต้ดิน

มาตราส่วน 100

เอกสารลำดับที่ ก 130 / กย. / 55


แผ่นที่ 1/4

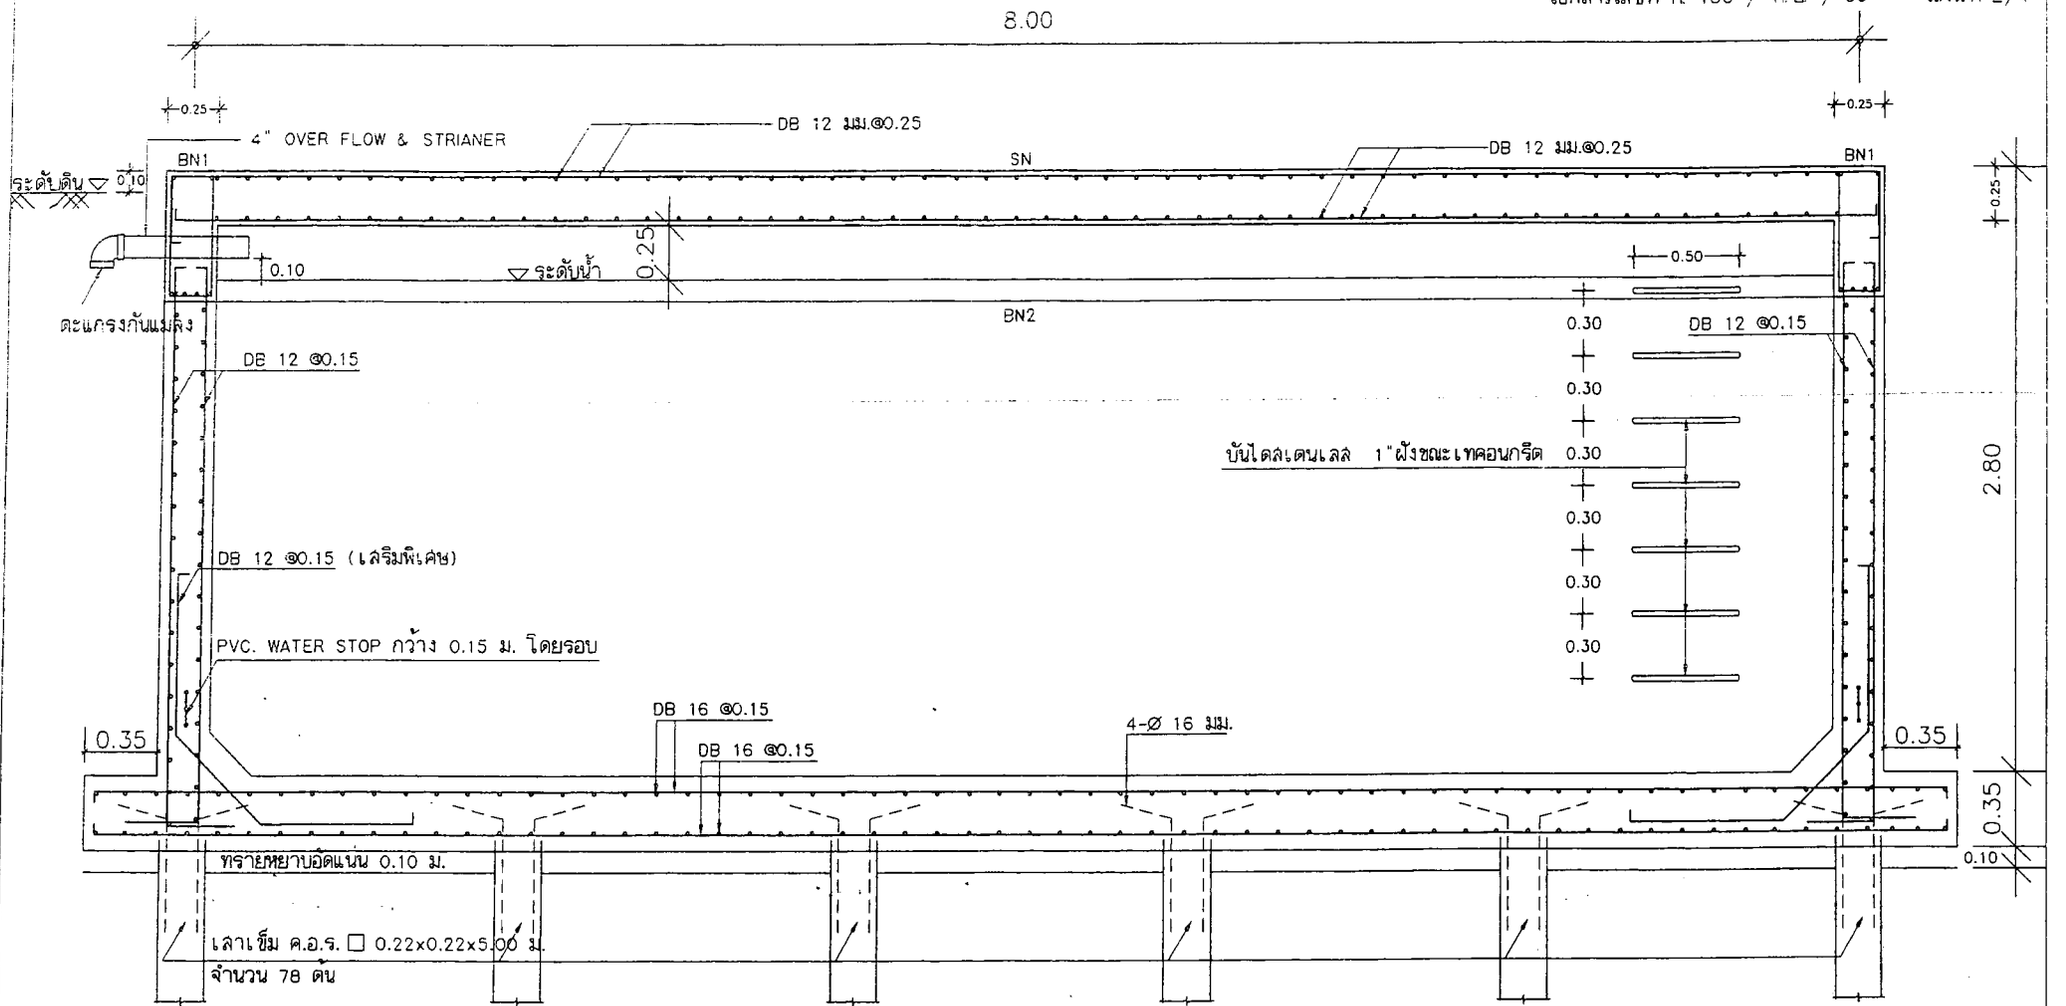

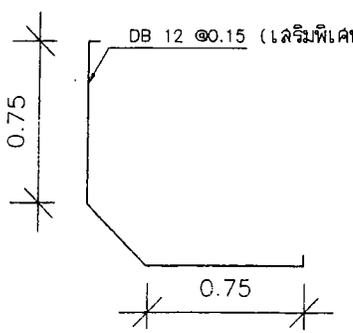


รูปตัดตามขวาง


มาตราส่วน 1:25

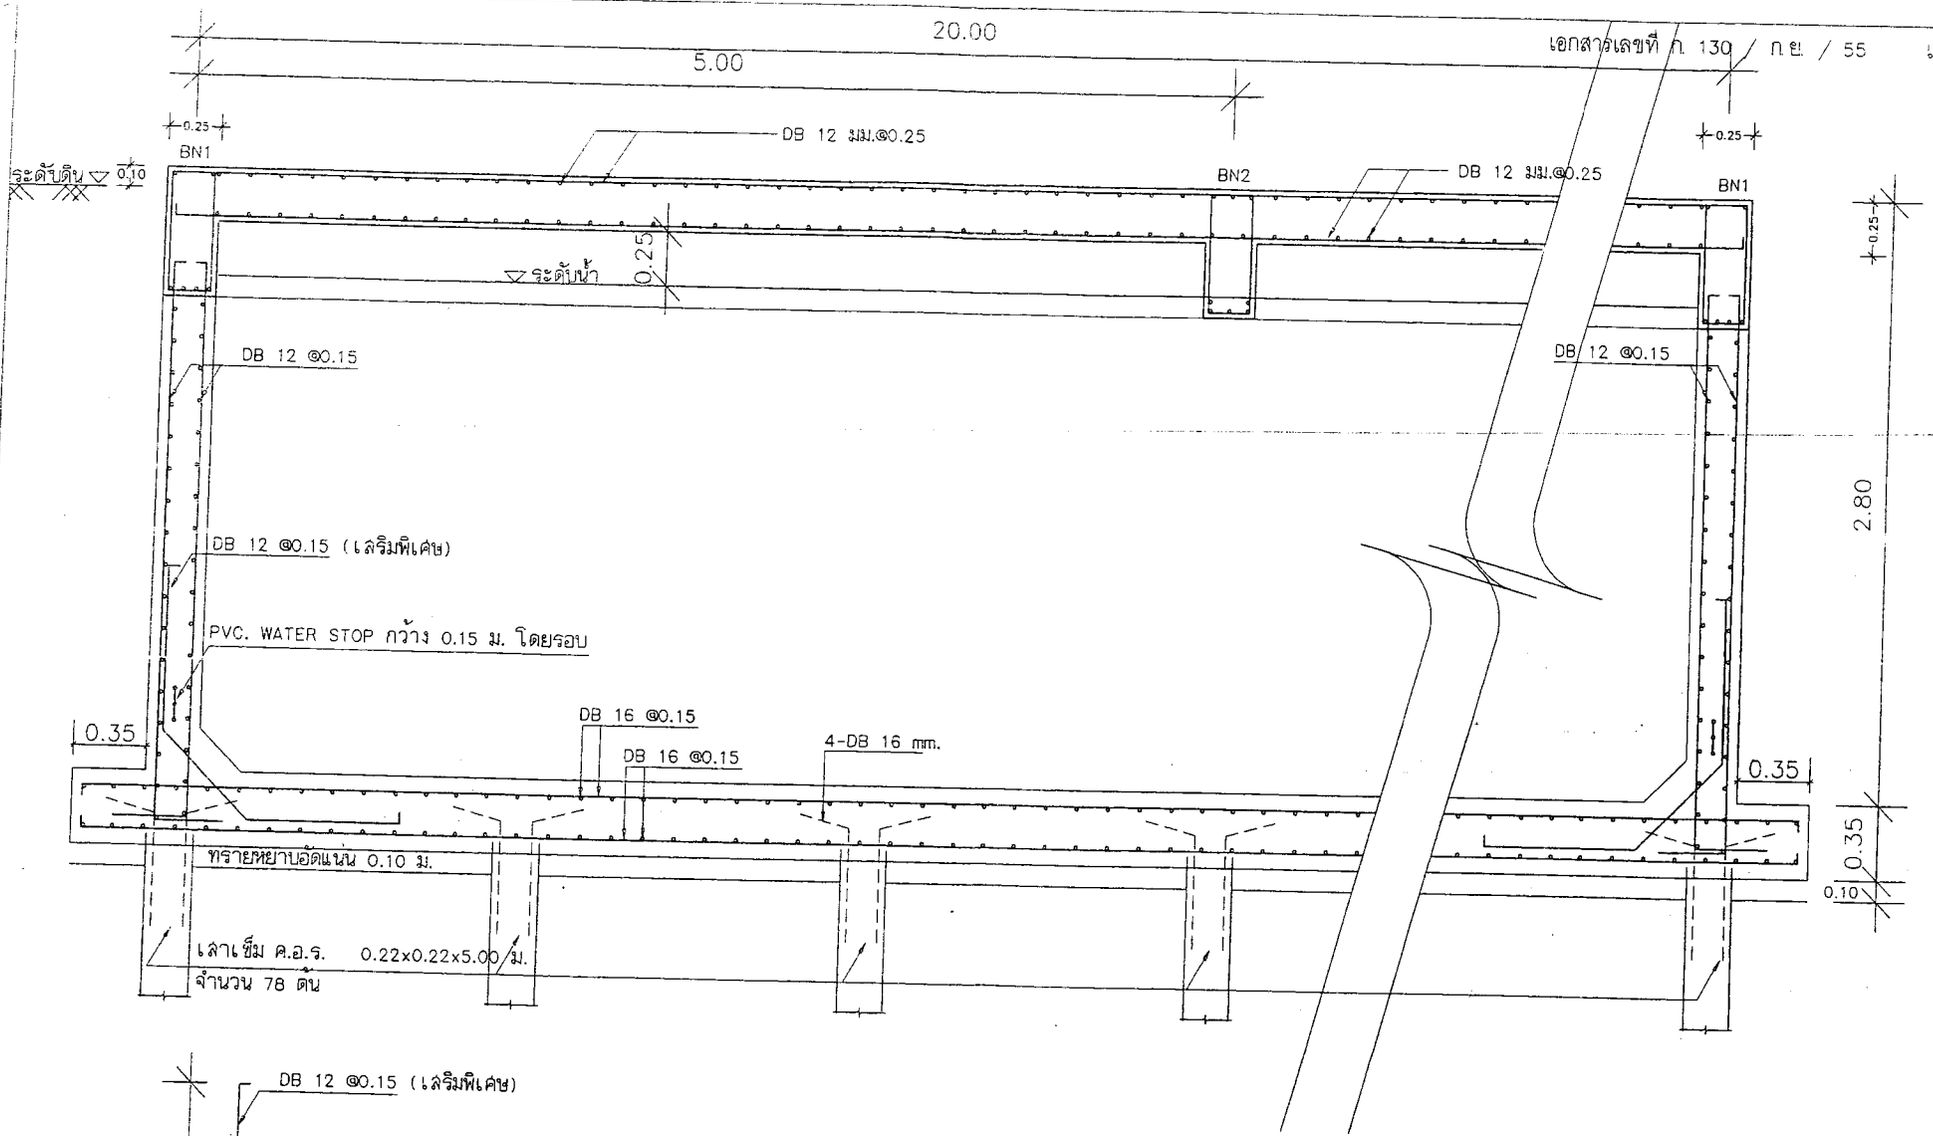

รูปตัดยาว

มาตราส่วน 1:25

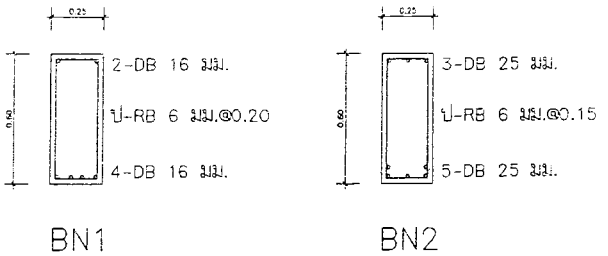


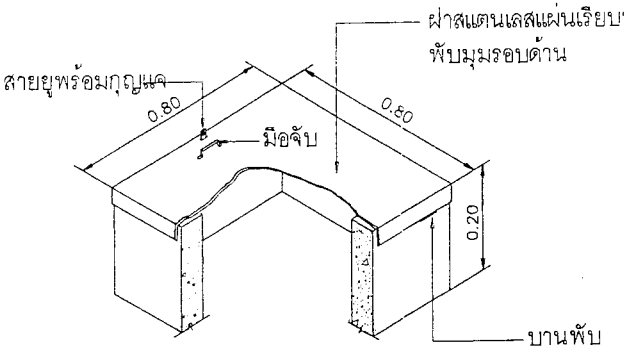


ขยายฝาปิดสแตนเลส

รายการประกอบแบบก่อสร้าง

1. คอนกรีตใช้ชนิดที่มีกำลังอัดประลัยไม่น้อยกว่า 280 กก./ตร.ซม. ผสมน้ำยากันซึม
2. เหล็กเสริมใช้เหล็กข้ออ้อย SD-30
3. ระยะต่างๆให้ยึดถือตามตัวเลข
4. ตำแหน่งฝาบ่อทิศทางน้ำเข้าถัง ตำแหน่งท่อดูดน้ำเปลี่ยนแปลงได้ตามความเหมาะสม
5. ในกรณีที่ผลการทดสอบดินยืนยันว่าดินสามารถรับน้ำหนักบรรทุกได้มากกว่า 6 เมตริกตันต่อตารางเมตร ให้ยกเลิกการตอกเสาเข็ม
6. ผนังและฝาถังด้านนอก ส่วนที่โผล่เหนือดินให้ฉาบปูนเรียบทาสี
7. พื้นและผนังภายในโดยรอบให้ใช้มอร์ทาร์ผลิตภัณฑ์ของ HYDRO SEAL หรือเทียบเท่า ฉาบหรือทาป้องกันการรั่วซึม จำนวน 2 เที่ยว
8. PVC. WATER STOP ให้ใช้ชนิด 3 ปุ่ม ลายก้างปลากว้าง 0.15 ม. และเจาะรูตาไก่เพื่อยึดลวดได้โดยรอบ ผลิตภัณฑ์ EXSEL-P2 หรือเทียบเท่า
9. ให้ฝังท่อผ่านผนังดังนี้ ท่อดูดพร้อม FOOT VALVE ผลิตภัณฑ์ของ SO-CLA,CACAL,DOROT หรือเทียบเท่า ø3" จำนวน 2 ชุด ท่อน้ำล้น ø4" จำนวน 1 ชุด
ท่อที่ฝาถังสำหรับน้ำเข้าถัง ø3" จำนวน 2 ชุด ø1/2" จำนวน 1 ชุด
ท่ออากาศ ø3" จำนวน 4 ชุด

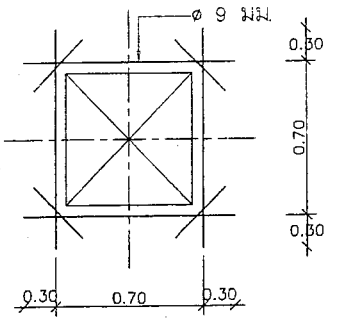

ขยายการเสริมเหล็กช่องเปิดฝาถัง

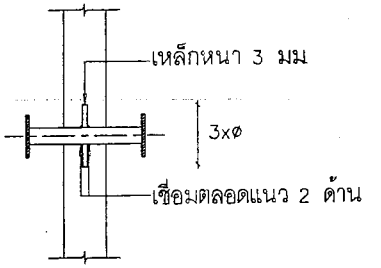

ขยายการเดินท่อผ่านผนัง

ผู้กำหนดรายการ

(นาย กำพล สุลิสถิร)
วิศวกรโยธา ชำนาญการพิเศษ

(นาย มงคล คำสุข)
นายช่างเครื่องกลชำนาญงาน