

ประกาศจังหวัดนครศรีธรรมราช

เรื่อง ประกวดราคาจ้างก่อสร้างปรับปรุงแฟลตพยาบาล ๗ จำนวน ๑ งาน ด้วยวิธีประกวดราคาอิเล็กทรอนิกส์ (e-bidding)

จังหวัดนครศรีธรรมราช มีความประสงค์จะประกวดราคาจ้างก่อสร้างปรับปรุงแฟลตพยาบาล ๗ จำนวน ๑ งาน ด้วยวิธีประกวดราคาอิเล็กทรอนิกส์ (e-bidding) ราคากลางของงานจ้างก่อสร้าง ในการประกวดราคาครั้งนี้ เป็นเงินทั้งสิ้น ๒,๗๘๖,๑๕๙.๐๐ บาท (สองล้านเจ็ดแสนแปดหมื่นหกพันหนึ่งร้อยห้าสิบเก้าบาทถ้วน) ตามรายการ ดังนี้

จ้างปรับปรุงแฟลตพยาบาล ๗ จำนวน ๑ งาน

ผู้ยื่นข้อเสนอจะต้องมีคุณสมบัติ ดังต่อไปนี้

๑. มีความสามารถตามกฎหมาย

๒. ไม่เป็นบุคคลล้มละลาย

๓. ไม่อยู่ระหว่างเลิกกิจการ

๔. ไม่เป็นบุคคลซึ่งอยู่ระหว่างถูกระงับการยื่นข้อเสนอหรือทำสัญญากับหน่วยงานของรัฐไว้ชั่วคราว เนื่องจากเป็นผู้ที่ไม่ผ่านเกณฑ์การประเมินผลการปฏิบัติงานของผู้ประกอบการตามระเบียบ ที่รัฐมนตรีว่าการกระทรวงการคลังกำหนดตามที่ประกาศเผยแพร่ในระบบเครือข่ายสารสนเทศของกรมบัญชีกลาง

๕. ไม่เป็นบุคคลซึ่งถูกระบุชื่อไว้ในบัญชีรายชื่อผู้ทิ้งงานและได้แจ้งเวียนชื่อให้เป็นผู้ทิ้งงาน ของหน่วยงานของรัฐในระบบเครือข่ายสารสนเทศของกรมบัญชีกลาง ซึ่งรวมถึงนิติบุคคลที่ผู้ทิ้งงานเป็นหุ้นส่วนผู้จัดการ กรรมการผู้จัดการ ผู้บริหาร ผู้มีอำนาจในการดำเนินงานในกิจการของนิติบุคคลนั้นด้วย

๖. มีคุณสมบัติและไม่มีลักษณะต้องห้ามตามที่คณะกรรมการนโยบายการจัดซื้อจัดจ้างและ การบริหารพัสดุภาครัฐกำหนดในราชกิจจานุเบกษา

๗. เป็นนิติบุคคลผู้มีอาชีพรับจ้างงานที่ประกวดราคาอิเล็กทรอนิกส์ดังกล่าว

๘. ไม่เป็นผู้มีผลประโยชน์ร่วมกันกับผู้ยื่นข้อเสนอราคารายอื่นที่เข้ายื่นข้อเสนอให้แก่จังหวัดนครศรีธรรมราช ณ วันประกาศประกวดราคาอิเล็กทรอนิกส์ หรือไม่เป็นผู้กระทำการอันเป็นการขัดขวางการแข่งขันราคาอย่างเป็นธรรม ในการประกวดราคาอิเล็กทรอนิกส์ครั้งนี้

๙. ไม่เป็นผู้ได้รับเอกสิทธิ์หรือความคุ้มกัน ซึ่งอาจปฏิเสธไม่ยอมขึ้นศาลไทย เว้นแต่รัฐบาลของผู้ยื่นข้อเสนอได้มีคำสั่งสละเอกสิทธิ์และความคุ้มกันเช่นว่านั้น

๑๐. ผู้ยื่นข้อเสนอต้องมีผลงานก่อสร้างประเภทเดียวกันกับผลงานที่ประกวดราคาจ้างก่อสร้างในวงเงินไม่น้อยกว่า ๑,๑๒๐,๐๐๐.๐๐ บาท (หนึ่งล้านหนึ่งแสนสองหมื่นบาทถ้วน) และเป็นผลงานที่เป็นคู่สัญญาโดยตรงกับหน่วยงานของรัฐ หรือหน่วยงานเอกชนที่ จังหวัดนครศรีธรรมราช เชื่อถือ

๑๑. ผู้ยื่นข้อเสนอที่ยื่นข้อเสนอในรูปแบบของ "กิจการร่วมค้า" ต้องมีคุณสมบัติดังนี้

กรณีที่ข้อตกลงระหว่างผู้เข้าร่วมค้ากำหนดให้ผู้เข้าร่วมค้ารายใดรายหนึ่งเป็นผู้เข้าร่วมค้าหลัก ข้อตกลงระหว่างผู้เข้าร่วมค้าจะต้องมีการกำหนดสัดส่วนหน้าที่และความรับผิดชอบในปริมาณงาน สิ่งของ หรือมูลค่าตามสัญญาของผู้เข้าร่วมค้าหลักมากกว่าผู้เข้าร่วมค้ารายอื่นทุกราย

กรณีที่ข้อตกลงระหว่างผู้เข้าร่วมค้ากำหนดให้ผู้เข้าร่วมค้ารายใดรายหนึ่งเป็นผู้เข้าร่วมค้าหลัก กิจการร่วมค้านั้นต้องใช้ผลงานของผู้เข้าร่วมค้าหลักรายเดียวเป็นผลงานของกิจการร่วมค้าที่ยื่นข้อเสนอ

สำหรับข้อตกลงระหว่างผู้เข้าร่วมค้าที่ไม่ได้กำหนดให้ผู้เข้าร่วมค้ารายใดเป็นผู้เข้าร่วมค้าหลัก ผู้เข้าร่วมค้าทุกรายจะต้องมีคุณสมบัติครบถ้วนตามเงื่อนไขที่กำหนดไว้ในเอกสารเชิญชวน หรือหนังสือเชิญชวน

กรณีที่ข้อตกลงระหว่างผู้เข้าร่วมค้ากำหนดให้มีการมอบหมายผู้เข้าร่วมค้ารายใดรายหนึ่งเป็นผู้ยื่นข้อเสนอ ในนามกิจการร่วมค้า การยื่นข้อเสนอดังกล่าวไม่ต้องมีหนังสือมอบอำนาจ

สำหรับข้อตกลงระหว่างผู้เข้าร่วมค้าที่ไม่ได้กำหนดให้ผู้เข้าร่วมค้ารายใดเป็นผู้ยื่นข้อเสนอผู้เข้าร่วมค้าทุกรายจะต้องลงลายมือชื่อในหนังสือมอบอำนาจให้ผู้เข้าร่วมค้ารายใดรายหนึ่งเป็นผู้ยื่นข้อเสนอในนามกิจการร่วมค้า

๑๒. ผู้ยื่นข้อเสนอต้องลงทะเบียนที่มีข้อมูลถูกต้องครบถ้วนในระบบจัดซื้อจัดจ้างภาครัฐด้วยอิเล็กทรอนิกส์ (Electronic Government Procurement : e-GP) ของกรมบัญชีกลาง

๑๓. ผู้ยื่นข้อเสนอต้องมีมูลค่าสุทธิของกิจการ ดังนี้

(๑) กรณีผู้ยื่นข้อเสนอเป็นนิติบุคคลที่จัดตั้งขึ้นตามกฎหมายไทยซึ่งได้จดทะเบียนเกินกว่า ๑ ปี ต้องมีมูลค่าสุทธิของกิจการ จากผลต่างระหว่างสินทรัพย์สุทธิหักด้วยหนี้สินสุทธิ ที่ปรากฏในงบแสดงฐานะการเงินที่มีการตรวจรับรองแล้ว ซึ่งจะต้องแสดงค่าเป็นบวก ๑ ปีสุดท้ายก่อนวันยื่นข้อเสนอ

(๒) กรณีผู้ยื่นข้อเสนอเป็นนิติบุคคลที่จัดตั้งขึ้นตามกฎหมายไทย ซึ่งยังไม่มีการรายงานงบแสดงฐานะการเงินกับกรมพัฒนาธุรกิจการค้า ให้พิจารณาการกำหนดมูลค่าของทุนจดทะเบียน โดยผู้ยื่นข้อเสนอจะต้องมีทุนจดทะเบียนที่เรียกชำระมูลค่าหุ้นแล้ว ณ วันที่ยื่นข้อเสนอ ไม่ต่ำกว่า ๑ ล้านบาท

(๓) สำหรับการจัดซื้อจัดจ้างครั้งหนึ่งที่มีวงเงินเกิน ๕๐๐,๐๐๐ บาทขึ้นไป กรณีผู้ยื่นข้อเสนอเป็นบุคคลธรรมดา โดยพิจารณาจากหนังสือรับรองบัญชีเงินฝาก ไม่เกิน ๙๐ วันก่อนวันยื่นข้อเสนอ โดยต้องมีเงินฝากคงเหลือในบัญชีธนาคารเป็นมูลค่า ๑ ใน ๔ ของมูลค่างบประมาณของโครงการหรือรายการที่ยื่นข้อเสนอในแต่ละครั้ง และหากเป็นผู้ชนะการจัดซื้อจัดจ้างหรือเป็นผู้ได้รับการคัดเลือกจะต้องแสดงบัญชีเงินฝากที่มีมูลค่าดังกล่าวอีกครั้งหนึ่งในวันลงนามในสัญญา

(๔) กรณีที่ผู้ยื่นข้อเสนอไม่มีมูลค่าสุทธิของกิจการหรือทุนจดทะเบียน หรือมีแต่ไม่เพียงพอที่จะเข้ายื่นข้อเสนอ ผู้ยื่นข้อเสนอสามารถขอวงเงินสินเชื่อ โดยต้องมีวงเงินสินเชื่อ ๑ ใน ๔ ของมูลค่างบประมาณของโครงการหรือรายการที่ยื่นข้อเสนอในครั้งนั้น (สินเชื่อที่ธนาคารภายในประเทศ หรือบริษัทเงินทุนหรือบริษัทเงินทุนหลักทรัพย์ที่ได้รับอนุญาตให้ประกอบกิจการเงินทุนเพื่อการพาณิชย์ และประกอบธุรกิจค้ำประกันตามประกาศของธนาคารแห่งประเทศไทย ตามรายชื่อบริษัทเงินทุนที่ธนาคารแห่งประเทศไทยแจ้งเวียนให้ทราบ โดยพิจารณาจากยอด

เงินรวมของวงเงินสินเชื่อที่สำนักงานใหญ่รับรอง หรือที่สำนักงานสาขารับรอง (กรณีได้รับมอบอำนาจจากสำนักงานใหญ่) ซึ่งออกให้แก่ผู้ยื่นข้อเสนอ นับถึงวันยื่นข้อเสนอไม่เกิน ๙๐ วัน)

(๕) กรณีตาม (๑) - (๔) ยกเว้นสำหรับกรณีดังต่อไปนี้

(๕.๑) กรณีที่ผู้ยื่นข้อเสนอเป็นหน่วยงานของรัฐ

(๕.๒) นิติบุคคลที่จัดตั้งขึ้นตามกฎหมายไทยที่อยู่ระหว่างการฟื้นฟูกิจการตามพระราชบัญญัติล้มละลาย (ฉบับที่ ๑๐) พ.ศ. ๒๕๖๑

(๕.๓) งานจ้างก่อสร้าง ที่กรมบัญชีกลางได้ขึ้นทะเบียนผู้ประกอบการงานก่อสร้างแล้ว และงานจ้างก่อสร้างที่หน่วยงานของรัฐได้มีการจัดทำบัญชีผู้ประกอบการงานก่อสร้างที่มีคุณสมบัติเบื้องต้นไว้แล้วก่อนวันที่พระราชบัญญัติการจัดซื้อจัดจ้างและการบริหารพัสดุภาครัฐมีผลใช้บังคับ

ผู้ยื่นข้อเสนอต้องยื่นข้อเสนอและเสนอราคาทางระบบจัดซื้อจัดจ้างภาครัฐด้วยอิเล็กทรอนิกส์ในวันที่ ระหว่างเวลา น. ถึง น.

ผู้สนใจสามารถขอรับเอกสารประกวดราคาอิเล็กทรอนิกส์ โดยดาวน์โหลดเอกสารทางระบบจัดซื้อจัดจ้างภาครัฐด้วยอิเล็กทรอนิกส์ หัวข้อ ค้นหาประกาศจัดซื้อจัดจ้างได้ตั้งแต่วันที่ประกาศจนถึงวันเสนอราคา

ผู้ยื่นข้อเสนอสามารถจัดเตรียมเอกสารข้อเสนอได้ตั้งแต่วันที่ประกาศจนถึงวันเสนอราคา

ผู้สนใจสามารถดูรายละเอียดได้ที่เว็บไซต์ www.mnst.go.th หรือ www.nakhonsithammarat.go.th หรือ www.gprocurement.go.th หรือสอบถามทางโทรศัพท์หมายเลข ๐๗๕ ๓๔๐ ๒๕๐ ต่อ ๕๓๐๑ ในวันและเวลาราชการ

ผู้สนใจต้องการทราบรายละเอียดเพิ่มเติมเกี่ยวกับสถานที่หรือร่างรายละเอียดขอบเขตของงานทั้งโครงการ โปรดสอบถามมายัง จังหวัดนครศรีธรรมราช ผ่านทางไปรษณีย์อิเล็กทรอนิกส์ Suneewan-Nooudo@egp.moph.go.th หรือช่องทางตามที่กรมบัญชีกลางกำหนดภายในวันที่ โดยจังหวัดนครศรีธรรมราชจะชี้แจงรายละเอียดดังกล่าวผ่านทางเว็บไซต์ www.mnst.go.th หรือ www.nakhonsithammarat.go.th และ www.gprocurement.go.th ในวันที่

ประกาศ ณ วันที่ ๙ ตุลาคม พ.ศ. ๒๕๖๗

(นางจันทร์จิรา กุ่งอุบล)
รองผู้อำนวยการฝ่ายการแพทย์ รักษาราชการแทน
ผู้อำนวยการโรงพยาบาลมหาราชนครศรีธรรมราช
ปฏิบัติราชการแทน ผู้ว่าราชการจังหวัดนครศรีธรรมราช



เอกสารประกวดราคาจ้างก่อสร้างด้วยการประกวดราคาอิเล็กทรอนิกส์ (e-bidding)

เลขที่

ประกวดราคาจ้างก่อสร้างปรับปรุงแฟลตพยาบาล ๗ จำนวน ๑ งาน ด้วยวิธีประกวดราคาอิเล็กทรอนิกส์ (e-bidding)

ตามประกาศ จังหวัดนครศรีธรรมราช

ลงวันที่ ตุลาคม ๒๕๖๗

จังหวัดนครศรีธรรมราช ซึ่งต่อไปนี้เรียกว่า "จังหวัด" มีความประสงค์จะ ประกวดราคาจ้างก่อสร้างปรับปรุงแฟลตพยาบาล ๗ จำนวน ๑ งาน ด้วยวิธีประกวดราคาอิเล็กทรอนิกส์ (e-bidding) ด้วยวิธีประกวดราคาอิเล็กทรอนิกส์ (e-bidding) โดยมีข้อแนะนำและข้อกำหนดดังต่อไปนี้

๑. เอกสารแนบท้ายเอกสารประกวดราคาอิเล็กทรอนิกส์

๑.๑ ร่างรายละเอียดขอบเขตของงานทั้งโครงการ (Terms of Reference : TOR)

๑.๒ แบบใบเสนอราคาที่กำหนดไว้ในระบบจัดซื้อจัดจ้างภาครัฐด้วยอิเล็กทรอนิกส์

๑.๓ แบบสัญญาจ้างก่อสร้าง

๑.๔ แบบหนังสือค้ำประกัน

(๑) หลักประกันสัญญา

๑.๕ สูตรการปรับราคา

๑.๖ บทนิยาม

(๑) ผู้ที่มีผลประโยชน์ร่วมกัน

(๒) การขัดขวางการแข่งขันอย่างเป็นธรรม

๑.๗ แบบบัญชีเอกสารที่กำหนดไว้ในระบบจัดซื้อจัดจ้างภาครัฐด้วยอิเล็กทรอนิกส์

(๑) บัญชีเอกสารส่วนที่ ๑

(๒) บัญชีเอกสารส่วนที่ ๒

๑.๘ แผนการใช้พัสดุที่ผลิตภายในประเทศและแผนการใช้เหล็กที่ผลิตภายในประเทศ

๑.๙ แผนการทำงาน

๒. คุณสมบัติของผู้ยื่นข้อเสนอ

๒.๑ มีความสามารถตามกฎหมาย

๒.๒ ไม่เป็นบุคคลล้มละลาย

๒.๓ ไม่อยู่ระหว่างเลิกกิจการ

๒.๔ ไม่เป็นบุคคลซึ่งอยู่ระหว่างถูกระงับการยื่นข้อเสนอหรือทำสัญญากับหน่วยงานของรัฐไว้ชั่วคราว เนื่องจากเป็นผู้ที่ไม่ผ่านเกณฑ์การประเมินผลการปฏิบัติงานของผู้ประกอบการตามระเบียบ ที่รัฐมนตรีว่าการกระทรวงการคลังกำหนดตามที่ประกาศเผยแพร่ในระบบเครือข่ายสารสนเทศของกรมบัญชีกลาง

๒.๕ ไม่เป็นบุคคลซึ่งถูกระบุชื่อไว้ในบัญชีรายชื่อผู้ทิ้งงานและได้แจ้งเวียนชื่อให้เป็นผู้ทิ้งงานของหน่วยงานของรัฐในระบบเครือข่ายสารสนเทศของกรมบัญชีกลาง ซึ่งรวมถึงนิติบุคคลที่ผู้ทิ้งงานเป็นหุ้นส่วนผู้จัดการ กรรมการผู้จัดการ ผู้บริหาร ผู้มีอำนาจในการดำเนินงานในกิจการของนิติบุคคลนั้นด้วย

๒.๖ มีคุณสมบัติและไม่มีลักษณะต้องห้ามตามที่คณะกรรมการนโยบายการจัดซื้อจัดจ้าง และการบริหารพัสดุภาครัฐกำหนดในราชกิจจานุเบกษา

๒.๗ เป็นนิติบุคคลผู้มีอาชีพรับจ้างงานที่ประกวดราคาอิเล็กทรอนิกส์ดังกล่าว

๒.๘ ไม่เป็นผู้มีผลประโยชน์ร่วมกันกับผู้ยื่นข้อเสนอรายอื่นที่เข้ายื่นข้อเสนอให้แก่ จังหวัด ณ วันประกาศประกวดราคาอิเล็กทรอนิกส์ หรือไม่เป็นผู้กระทำการอันเป็นการขัดขวาง การแข่งขันอย่างเป็นธรรมในการประกวดราคาอิเล็กทรอนิกส์ครั้งนี้

๒.๙ ไม่เป็นผู้ได้รับเอกสิทธิ์หรือความคุ้มกัน ซึ่งอาจปฏิเสธไม่ยอมขึ้นศาลไทย เว้นแต่รัฐบาลของผู้ยื่นข้อเสนอได้มีคำสั่งให้สละเอกสิทธิ์และความคุ้มกันเช่นว่านั้น

๒.๑๐ ผู้ยื่นข้อเสนอต้องมีผลงานก่อสร้างประเภทเดียวกันกับผลงานที่ประกวดราคาจ้างก่อสร้างในวงเงินไม่น้อยกว่า ๑,๑๒๐,๐๐๐.๐๐ บาท (หนึ่งล้านหนึ่งแสนสองหมื่นบาทถ้วน) และเป็นผลงานที่เป็นคู่สัญญาโดยตรงกับหน่วยงานของรัฐ หรือหน่วยงานเอกชนที่ จังหวัดนครศรีธรรมราช เชื่อถือ

๒.๑๑ กิจการร่วมค้าที่ยื่นข้อเสนอในรูปแบบของ "กิจการร่วมค้า" ต้องมีคุณสมบัติดังนี้

กรณีที่ข้อตกลงระหว่างผู้เข้าร่วมค้ากำหนดให้ผู้เข้าร่วมค้ารายใดรายหนึ่งเป็นผู้เข้าร่วมค้าหลัก ข้อตกลงระหว่างผู้เข้าร่วมค้าจะต้องมีการกำหนดสัดส่วนหน้าที่และความรับผิดชอบในปริมาณงาน สิ่งของหรือมูลค่าตามสัญญาของผู้เข้าร่วมค้าหลักมากกว่าผู้เข้าร่วมค้ารายอื่นทุกราย

กรณีที่ข้อตกลงระหว่างผู้เข้าร่วมค้ากำหนดให้ผู้เข้าร่วมค้ารายใดรายหนึ่งเป็นผู้เข้าร่วมค้าหลัก กิจการร่วมค้านั้นต้องใช้ผลงานของผู้เข้าร่วมค้าหลักรายเดียวเป็นผลงานของกิจการร่วมค้าที่ยื่นข้อเสนอ

สำหรับข้อตกลงระหว่างผู้เข้าร่วมค้าที่ไม่ได้กำหนดให้ผู้เข้าร่วมค้ารายใดเป็นผู้เข้าร่วมค้าหลัก ผู้เข้าร่วมค้าทุกรายจะต้องมีคุณสมบัติครบถ้วนตามเงื่อนไขที่กำหนดไว้ในเอกสารเชิญชวน หรือหนังสือเชิญชวน

กรณีที่ข้อตกลงระหว่างผู้เข้าร่วมค้ากำหนดให้มีการมอบหมายผู้เข้าร่วมค้ารายใดรายหนึ่งเป็นผู้ยื่นข้อเสนอ ในนามกิจการร่วมค้า การยื่นข้อเสนอดังกล่าวไม่ต้องมีหนังสือมอบอำนาจ

สำหรับข้อตกลงระหว่างผู้เข้าร่วมค้าที่ไม่ได้กำหนดให้ผู้เข้าร่วมค้ารายใดเป็นผู้ยื่นข้อเสนอ ผู้เข้าร่วมค้าทุกรายจะต้องลงลายมือชื่อในหนังสือมอบอำนาจให้ผู้เข้าร่วมค้ารายใดรายหนึ่งเป็นผู้ยื่นข้อเสนอ ในนามกิจการร่วมค้า

๒.๑๒ ผู้ยื่นข้อเสนอต้องลงทะเบียนที่มีข้อมูลถูกต้องครบถ้วนในระบบจัดซื้อจัดจ้างภาครัฐด้วยอิเล็กทรอนิกส์ (Electronic Government Procurement : e-GP) ของกรมบัญชีกลาง

๒.๑๓ ผู้ยื่นข้อเสนอต้องมีมูลค่าสุทธิของกิจการ ดังนี้

(๑) กรณีผู้ยื่นข้อเสนอเป็นนิติบุคคลที่จัดตั้งขึ้นตามกฎหมายไทยซึ่งได้จดทะเบียนเกินกว่า ๑ ปี ต้องมีมูลค่าสุทธิของกิจการ จากผลต่างระหว่างสินทรัพย์สุทธิหักด้วยหนี้สินสุทธิ ที่ปรากฏในงบแสดงฐานะการเงินที่มีการตรวจรับรองแล้ว ซึ่งจะต้องแสดงค่าเป็นบวก ๑ ปีสุดท้ายก่อนวันยื่นข้อเสนอ

(๒) กรณีผู้ยื่นข้อเสนอเป็นนิติบุคคลที่จัดตั้งขึ้นตามกฎหมายไทย ซึ่งยังไม่มีการรายงานงบแสดงฐานะการเงินกับกรมพัฒนาธุรกิจการค้า ให้พิจารณาการกำหนดมูลค่าของทุนจดทะเบียน โดยผู้ยื่นข้อเสนอจะต้องมีทุนจดทะเบียนที่เรียกชำระมูลค่าหุ้นแล้ว ณ วันที่ยื่นข้อเสนอ ไม่ต่ำกว่า ๑ ล้านบาท

(๓) สำหรับการจัดซื้อจัดจ้างครั้งหนึ่งที่มีวงเงินเกิน ๕๐๐,๐๐๐ บาทขึ้นไป กรณีผู้ยื่นข้อเสนอเป็นบุคคลธรรมดา โดยพิจารณาจากหนังสือรับรองบัญชีเงินฝาก ไม่เกิน ๙๐ วันก่อนวันยื่นข้อเสนอ โดยต้องมีเงินฝากคงเหลือในบัญชีธนาคารเป็นมูลค่า ๑ ใน ๔ ของมูลค่างบประมาณของโครงการหรือรายการที่ยื่นข้อเสนอในแต่ละครั้ง และหากเป็นผู้ชนะการจัดซื้อจัดจ้างหรือเป็นผู้ได้รับการคัดเลือกจะต้องแสดงบัญชีเงินฝากที่มีมูลค่าดังกล่าวอีกครั้งหนึ่งในวันลงนามในสัญญา

(๔) กรณีที่ผู้ยื่นข้อเสนอไม่มีมูลค่าสุทธิของกิจการหรือทุนจดทะเบียน หรือมีแต่ไม่เพียงพอที่จะ เข้ายื่นข้อเสนอ ผู้ยื่นข้อเสนอสามารถขอวงเงินสินเชื่อ โดยต้องมีวงเงินสินเชื่อ ๑ ใน ๔ ของมูลค่างบประมาณของโครงการหรือรายการที่ยื่นข้อเสนอในครั้งนั้น (สินเชื่อที่ธนาคารภายในประเทศ หรือบริษัทเงินทุนหรือบริษัทเงินทุนหลักทรัพย์ที่ได้รับอนุญาตให้ประกอบกิจการเงินทุนเพื่อการพาณิชย์ และประกอบธุรกิจค้ำประกันตามประกาศของธนาคารแห่งประเทศไทย ตามรายชื่อบริษัทเงินทุนที่ธนาคารแห่งประเทศไทยแจ้งเวียนให้ทราบ โดยพิจารณาจากยอดเงินรวมของวงเงินสินเชื่อที่สำนักงานใหญ่รับรอง หรือที่สำนักงานสาขารับรอง (กรณีได้รับมอบอำนาจจากสำนักงานใหญ่) ซึ่งออกให้แก่ผู้ยื่นข้อเสนอ นับถึงวันยื่นข้อเสนอไม่เกิน ๙๐ วัน)

(๕) กรณีตาม (๑) - (๔) ยกเว้นสำหรับกรณีดังต่อไปนี้

(๕.๑) กรณีที่ผู้ยื่นข้อเสนอเป็นหน่วยงานของรัฐ

(๕.๒) นิติบุคคลที่จัดตั้งขึ้นตามกฎหมายไทยที่อยู่ระหว่างการฟื้นฟูกิจการตามพระราชบัญญัติล้มละลาย (ฉบับที่ ๑๐) พ.ศ. ๒๕๖๑

(๕.๓) งานจ้างก่อสร้าง ที่กรมบัญชีกลางได้ขึ้นทะเบียนผู้ประกอบการงานก่อสร้างแล้ว และงานจ้างก่อสร้างที่หน่วยงานของรัฐได้มีการจัดทำบัญชีผู้ประกอบการงานก่อสร้างที่มีคุณสมบัติเบื้องต้นไว้แล้วก่อนวันที่พระราชบัญญัติการจัดซื้อจัดจ้างและการบริหารพัสดุภาครัฐมีผลใช้บังคับ

๓. **หลักฐานการยื่นข้อเสนอ**

ผู้ยื่นข้อเสนอจะต้องเสนอเอกสารหลักฐานยื่นมาพร้อมกับการเสนอราคาทางระบบจัดซื้อ จัดจ้างภาครัฐด้วยอิเล็กทรอนิกส์ โดยแยกเป็น ๒ ส่วน คือ

๓.๑ ส่วนที่ ๑ อย่างน้อยต้องมีเอกสารดังต่อไปนี้

(๑) ในกรณีผู้ยื่นข้อเสนอเป็นนิติบุคคล

(ก) ห้างหุ้นส่วนสามัญหรือห้างหุ้นส่วนจำกัด ให้ยื่นสำเนาหนังสือรับรองการจดทะเบียนนิติบุคคล บัญชีรายชื่อหุ้นส่วนผู้จัดการ ผู้มีอำนาจควบคุม (ถ้ามี)

(ข) บริษัทจำกัดหรือบริษัทมหาชนจำกัด ให้ยื่นสำเนาหนังสือรับรองการจดทะเบียนนิติบุคคล หนังสือบริคณห์สนธิ บัญชีรายชื่อกรรมการผู้จัดการ ผู้มีอำนาจควบคุม (ถ้ามี) และบัญชีผู้ถือหุ้นรายใหญ่ (ถ้ามี)

(๒) ในกรณีผู้ยื่นข้อเสนอเป็นบุคคลธรรมดาหรือคณะบุคคลที่มิใช่นิติบุคคล ให้ยื่นสำเนาบัตรประจำตัวประชาชนของผู้นั้น สำเนาข้อตกลงที่แสดงถึงการเข้าเป็นหุ้นส่วน (ถ้ามี) สำเนาบัตรประจำตัวประชาชนของผู้เป็นหุ้นส่วน หรือสำเนาหนังสือเดินทางของผู้เป็นหุ้นส่วนที่มิได้ถือสัญชาติไทย

(๓) ในกรณีผู้ยื่นข้อเสนอเป็นผู้ยื่นข้อเสนอร่วมกันในฐานะเป็นผู้ร่วมค้า ให้ยื่นสำเนาสัญญาของการเข้าร่วมค้า และเอกสารตามที่ระบุไว้ใน (๑) หรือ (๒) ของผู้ร่วมค้า แล้วแต่กรณี

(๔) ผู้ยื่นข้อเสนอต้องแสดงหลักฐานเกี่ยวกับมูลค่าสุทธิของกิจการ ดังนี้

(๔.๑) ในกรณีผู้ยื่นข้อเสนอเป็นนิติบุคคล ให้ยื่นงบแสดงฐานะการเงินที่มีการ

รับรองแล้วของ ๑ ปีสุดท้ายก่อนวันยื่นข้อเสนอ โดยให้ยื่นขณะเข้าเสนอราคา

(๔.๒) ในกรณีผู้ยื่นข้อเสนอเป็นบุคคลธรรมดา ให้ยื่นหนังสือรับรองบัญชีเงินฝากไม่เกิน ๙๐ วัน นับถึงวันยื่นข้อเสนอหรือวันลงนามในสัญญา โดยให้ยื่นขณะเข้าเสนอราคา และจะต้องแสดงหนังสือรับรองบัญชีเงินฝากที่มีมูลค่าดังกล่าวอีกครั้งหนึ่งในวันลงนามในสัญญา

(๔.๓) กรณีที่ผู้ยื่นข้อเสนอไม่มีมูลค่าสุทธิของกิจการและทุนจดทะเบียน หรือมีแต่ไม่เพียงพอที่จะเข้ายื่นข้อเสนอ ให้ยื่นสำเนาหนังสือรับรองวงเงินสินเชื่อ (สินเชื่อที่ธนาคารภายในประเทศหรือบริษัทเงินทุนหรือบริษัทเงินทุนหลักทรัพย์ที่ได้รับอนุญาตให้ประกอบกิจการเงินทุนเพื่อการพาณิชย์และประกอบธุรกิจค้าประกัน ตามประกาศของธนาคารแห่งประเทศไทย ตามรายชื่อบริษัทเงินทุนที่ธนาคารแห่งประเทศไทยแจ้งเวียนให้ทราบ โดยพิจารณาจากยอดเงินรวมของวงเงินสินเชื่อที่สำนักงานใหญ่รับรองหรือที่สำนักงานสาขารับรอง (กรณีได้รับมอบอำนาจจากสำนักงานใหญ่) ซึ่งออกให้แก่ผู้ยื่นข้อเสนอ นับถึงวันยื่นข้อเสนอไม่เกิน ๙๐ วัน)

(๕) สำเนาใบทะเบียนพาณิชย์ สำเนาใบทะเบียนภาษีมูลค่าเพิ่ม (ถ้ามี)

(๖) บัญชีเอกสารส่วนที่ ๑ ทั้งหมดที่ได้ยื่นพร้อมกับการเสนอราคาทางระบบจัดซื้อจัดจ้างภาครัฐด้วยอิเล็กทรอนิกส์ ตามแบบในข้อ ๑.๗ (๑) โดยไม่ต้องแนบในรูปแบบ PDF File (Portable Document Format)

ทั้งนี้ เมื่อผู้ยื่นข้อเสนอดำเนินการแนบไฟล์เอกสารตามบัญชีเอกสารส่วนที่ ๑ ครบถ้วน ถูกต้องแล้ว ระบบจัดซื้อจัดจ้างภาครัฐด้วยอิเล็กทรอนิกส์จะสร้างบัญชีเอกสารส่วนที่ ๑ ตามแบบในข้อ ๑.๗ (๑) ให้โดยผู้ยื่นข้อเสนอไม่ต้องแนบบัญชีเอกสารส่วนที่ ๑ ดังกล่าวในรูปแบบ PDF File (Portable Document Format)

๓.๒ ส่วนที่ ๒ อย่างน้อยต้องมีเอกสารดังต่อไปนี้

(๑) ในกรณีที่ผู้ยื่นข้อเสนอมอบอำนาจให้บุคคลอื่นกระทำการแทนให้แนบหนังสือมอบอำนาจซึ่งติดอากรแสตมป์ตามกฎหมาย โดยมีหลักฐานแสดงตัวตนของผู้มอบอำนาจและผู้รับมอบอำนาจ ทั้งนี้หากผู้รับมอบอำนาจเป็นบุคคลธรรมดาต้องเป็นผู้ที่บรรลุนิติภาวะตามกฎหมายแล้วเท่านั้น

(๒) สำเนาหนังสือรับรองผลงานก่อสร้าง

(๓) สำเนาใบขึ้นทะเบียนผู้ประกอบการวิสาหกิจขนาดกลางและขนาดย่อม (SMEs) (ถ้ามี)

(๔) บัญชีเอกสารส่วนที่ ๒ ทั้งหมดที่ได้ยื่นพร้อมกับการเสนอราคาทางระบบจัดซื้อจัดจ้างภาครัฐด้วยอิเล็กทรอนิกส์ตามแบบในข้อ ๑.๗ (๒) โดยไม่ต้องแนบในรูปแบบ PDF File (Portable Document Format)

ทั้งนี้ เมื่อผู้ยื่นข้อเสนอดำเนินการแนบไฟล์เอกสารตามบัญชีเอกสารส่วนที่ ๒ ครบถ้วน ถูกต้องแล้ว ระบบจัดซื้อจัดจ้างภาครัฐด้วยอิเล็กทรอนิกส์จะสร้างบัญชีเอกสารส่วนที่ ๒ ตามแบบในข้อ ๑.๗ (๒) ให้โดยผู้ยื่นข้อเสนอไม่ต้องแนบบัญชีเอกสารส่วนที่ ๒ ดังกล่าวในรูปแบบ PDF File (Portable Document Format)

๔. การเสนอราคา

๔.๑ ผู้ยื่นข้อเสนอต้องยื่นข้อเสนอ และเสนอราคาทางระบบจัดซื้อจัดจ้างภาครัฐด้วยอิเล็กทรอนิกส์ตามที่กำหนดไว้ในเอกสารประกวดราคาอิเล็กทรอนิกส์นี้ โดยไม่มีเงื่อนไขใดๆ ทั้งสิ้น และจะต้องกรอกข้อความให้ถูกต้องครบถ้วน พร้อมทั้งหลักฐานแสดงตัวตนและทำการยืนยันตัวตนของผู้ยื่นข้อเสนอ โดยไม่ต้องแนบใบเสนอราคาในรูปแบบ PDF File (Portable Document Format)

๔.๒ ให้ผู้ยื่นข้อเสนอกรอกรายละเอียดการเสนอราคาในใบเสนอราคาตามแนบเอกสารประกวดราคาจ้างก่อสร้างด้วยวิธีประกวดราคาคาอิเล็กทรอนิกส์ (e-bidding) ข้อ ๑.๒ ให้ครบถ้วน โดยไม่ต้องยื่น ใบแจ้งปริมาณงานและราคาและใบบัญชีรายการก่อสร้าง ในรูปแบบ PDF File (Portable Document Format)

ในการเสนอราคาให้เสนอราคาเป็นเงินบาทและเสนอราคาได้เพียงครั้งเดียวและราคาเดียว โดยเสนอราคารวม หรือราคาต่อหน่วย หรือราคาต่อรายการ ตามเงื่อนไขที่ระบุไว้ท้ายใบเสนอราคาให้ถูกต้อง ทั้งนี้ ราคารวมที่เสนอจะต้องตรงกันทั้งตัวเลขและตัวหนังสือ ถ้าตัวเลขและตัวหนังสือไม่ตรงกัน ให้ถือตัวหนังสือเป็นสำคัญ โดยคิดราคารวมทั้งสิ้นซึ่งรวมค่าภาษีมูลค่าเพิ่ม ภาษีอากรอื่น และค่าใช้จ่ายทั้งปวงไว้แล้ว

ราคาที่เสนอจะต้องเสนอกำหนดยืนราคาไม่น้อยกว่า ๑๒๐ วัน ตั้งแต่วันเสนอราคาโดยภายในกำหนดยืนราคา ผู้ยื่นข้อเสนอต้องรับผิดชอบราคาที่ตนได้เสนอไว้และจะถอนการเสนอราคามิได้

๔.๓ ผู้ยื่นข้อเสนอจะต้องเสนอกำหนดเวลาดำเนินการก่อสร้างแล้วเสร็จไม่เกิน ๑๒๐ วัน นับถัดจากวันลงนามในสัญญาจ้าง หรือวันที่ได้รับหนังสือแจ้งจาก จังหวัด ให้เริ่มทำงาน

๔.๔ ก่อนเสนอราคา ผู้ยื่นข้อเสนอควรตรวจดูร่างสัญญา ร่างรายละเอียดขอบเขตของงานทั้งโครงการ (Terms of Reference : TOR) ให้ถี่ถ้วนและเข้าใจเอกสารประกวดราคาจ้างอิเล็กทรอนิกส์ทั้งหมดเสียก่อนที่จะตกลงยื่นข้อเสนอตามเงื่อนไขในเอกสารประกวดราคาจ้างอิเล็กทรอนิกส์

๔.๕ ผู้ยื่นข้อเสนอจะต้องยื่นข้อเสนอและเสนอราคาทางระบบจัดซื้อจัดจ้างภาครัฐ ด้วยอิเล็กทรอนิกส์ในวันที่ ระหว่างเวลา น. ถึง น. และเวลาในการเสนอราคาให้ถือตามเวลาของระบบจัดซื้อจัดจ้างภาครัฐด้วยอิเล็กทรอนิกส์เป็นเกณฑ์

เมื่อพ้นกำหนดเวลายื่นข้อเสนอและเสนอราคาแล้ว จะไม่รับเอกสารการยื่นข้อเสนอ และการเสนอราคาใดๆ โดยเด็ดขาด

๔.๖ ผู้ยื่นข้อเสนอต้องจัดทำเอกสารสำหรับใช้ในการเสนอราคาในรูปแบบไฟล์เอกสารประเภท PDF File (Portable Document Format) โดยผู้ยื่นข้อเสนอต้องเป็นผู้รับผิดชอบตรวจสอบความครบถ้วนถูกต้อง และชัดเจนของเอกสาร PDF File ก่อนที่จะยืนยันการเสนอราคา แล้วจึงส่งข้อมูล (Upload) เพื่อเป็นการเสนอราคาให้แก่จังหวัด ผ่านทางระบบจัดซื้อจัดจ้างภาครัฐด้วยอิเล็กทรอนิกส์

๔.๗ คณะกรรมการพิจารณาผลการประกวดราคาอิเล็กทรอนิกส์จะดำเนินการตรวจสอบคุณสมบัติของผู้ยื่นข้อเสนอแต่ละรายว่า เป็นผู้ยื่นข้อเสนอที่มีผลประโยชน์ร่วมกันกับผู้ยื่นข้อเสนอรายอื่นตามข้อ ๑.๖ (๑) หรือไม่ หากปรากฏว่าผู้ยื่นข้อเสนอรายใดเป็นผู้ยื่นข้อเสนอที่มีผลประโยชน์ร่วมกันกับผู้ยื่นข้อเสนอรายอื่น คณะกรรมการฯ จะตัดรายชื่อผู้ยื่นข้อเสนอราคาที่มีผลประโยชน์ร่วมกันนั้นออกจากการเป็นผู้ยื่นข้อเสนอ

หากปรากฏต่อคณะกรรมการพิจารณาผลการประกวดราคาอิเล็กทรอนิกส์ว่า ก่อนหรือในขณะที่มีการพิจารณาข้อเสนอ มีผู้ยื่นข้อเสนอรายใดกระทำการอันเป็นการขัดขวางการแข่งขันอย่างเป็นธรรมตาม ข้อ ๑.๖ (๒) และคณะกรรมการฯ เชื่อว่ามีการกระทำอันเป็นการขัดขวางการแข่งขันอย่างเป็นธรรม คณะกรรมการฯ จะตัดรายชื่อผู้ยื่นข้อเสนอรายนั้นออกจากการเป็นผู้ยื่นข้อเสนอ และจังหวัด จะพิจารณาลงโทษผู้ยื่นข้อเสนอดังกล่าวเป็นผู้ทิ้งงาน เว้นแต่ จังหวัด จะพิจารณาเห็นว่า ผู้ยื่นข้อเสนอรายนั้น มิใช่เป็นผู้ริเริ่มให้มีการกระทำดังกล่าวและได้ให้ความร่วมมือเป็นประโยชน์ต่อการพิจารณาของจังหวัด

๔.๘ ผู้ยื่นข้อเสนอจะต้องปฏิบัติ ดังนี้

(๑) ปฏิบัติตามเงื่อนไขที่ระบุไว้ในเอกสารประกวดราคาอิเล็กทรอนิกส์

(๒) ราคาที่เสนอจะต้องเป็นราคาที่รวมภาษีมูลค่าเพิ่ม และภาษีอื่นๆ (ถ้ามี) รวมค่าใช้จ่ายทั้งปวงไว้ด้วยแล้ว

(๓) ผู้ยื่นข้อเสนอจะต้องลงทะเบียนเพื่อเข้าสู่กระบวนการเสนอราคา ตามวัน เวลา ที่กำหนด

(๔) ผู้ยื่นข้อเสนอจะถอนการเสนอราคาที่เสนอแล้วไม่ได้

(๕) ผู้ยื่นข้อเสนอต้องศึกษาและทำความเข้าใจในระบบและวิธีการเสนอราคาด้วยวิธีประกวดราคาอิเล็กทรอนิกส์ ของกรมบัญชีกลางที่แสดงไว้ในเว็บไซต์ www.gprocurement.go.th

(๖) ผู้ยื่นข้อเสนอจะต้องชำระค่าซื้อเอกสารประกวดราคาอิเล็กทรอนิกส์ ในราคาชุดละ ๑,๕๐๐.๐๐ บาท (หนึ่งพันห้าร้อยบาทถ้วน) ตั้งแต่วันที่ ถึงวันที่ ผ่านบริการโอนเงินเข้าบัญชีธนาคารกรุงไทยจำกัด (มหาชน) เลขที่บัญชี ๘๓๓๑๐๐๗๔๓๓ ชื่อบัญชีรพ.มหาราชนครศรีธรรมราช และส่งหลักฐานการชำระเงินกับธนาคารมาให้ จังหวัด ตรวจสอบความถูกต้อง โดยส่งไปรษณีย์อิเล็กทรอนิกส์มาที่ Suneewan-Nooudo@egp.moph.go.th ตั้งแต่วันที่ ถึงวันที่ โดยการชำระเงินและการส่งหลักฐานการชำระเงินในวันสุดท้าย ให้ดำเนินการภายในเวลา ๑๖.๓๐ น.

หากปรากฏว่า ผู้ยื่นข้อเสนอรายใดดำเนินการเป็นไปตามกรณีหนึ่งกรณีใด ดังต่อไปนี้ ให้ถือว่าผู้ยื่นข้อเสนอรายนั้นไม่มีสิทธิ์ในการยื่นข้อเสนอในการประกวดราคาอิเล็กทรอนิกส์ครั้งนั้น และหน่วยงานของรัฐต้องไม่พิจารณาข้อเสนอของผู้ยื่นข้อเสนอรายดังกล่าว

๑. ไม่ชำระค่าซื้อเอกสารประกวดราคาอิเล็กทรอนิกส์ หรือชำระไม่ครบถ้วน

๒. ชำระค่าซื้อเอกสารประกวดราคาอิเล็กทรอนิกส์ในวันหรือเวลาอื่นนอกเหนือจาก วันและเวลาที่กำหนดในเอกสารประกวดราคาอิเล็กทรอนิกส์ ไม่ว่าจะเป็นการชำระก่อนถึงวันและเวลาที่กำหนดหรือเมื่อพ้นวันและเวลาที่กำหนดแล้ว

๓. ไม่ได้ส่งหลักฐานการชำระเงินตามช่องทางที่กำหนดไว้ในเอกสารประกวดราคาอิเล็กทรอนิกส์มาให้หน่วยงานของรัฐตรวจสอบความถูกต้อง ภายในวันและเวลาที่กำหนดไว้ในเอกสารประกวดราคาอิเล็กทรอนิกส์

๔.๙ คู่สัญญาต้องจัดทำแผนการทำงานมาให้ภายใน ๑๕ วัน นับถัดจากวันลงนามในสัญญา โดยจัดทำแผนการทำงานตามเอกสารแนบท้ายเอกสารประกวดราคาอิเล็กทรอนิกส์ เว้นแต่เป็นกรณีสัญญาที่มีวงเงินไม่เกิน ๕๐๐,๐๐๐ บาททั้งนี้ แผนการทำงานให้ถือเป็นเอกสารส่วนหนึ่งของสัญญา

๔.๑๐ ผู้ยื่นข้อเสนอที่เป็นผู้ชนะการเสนอราคาต้องจัดทำแผนการใช้พัสดุที่ผลิตในประเทศและแผนการใช้เหล็กที่ผลิตในประเทศ โดยยื่นให้หน่วยงานของรัฐภายใน ๖๐ วัน นับถัดจากวันลงนามในสัญญา

๕. หลักเกณฑ์และสิทธิในการพิจารณา

๕.๑ การพิจารณาผลการยื่นข้อเสนอประกวดราคาอิเล็กทรอนิกส์ครั้งนี้ จังหวัดจะพิจารณาตัดสินโดยใช้หลักเกณฑ์ ราคา

๕.๒ การพิจารณาผู้ชนะการยื่นข้อเสนอ

กรณีใช้หลักเกณฑ์ราคาในการพิจารณาผู้ชนะการยื่นข้อเสนอ จังหวัด จะพิจารณาจากราคารวม

๕.๓ หากผู้ยื่นข้อเสนอรายใดมีคุณสมบัติไม่ถูกต้องตามข้อ ๒ หรือยื่นหลักฐานการยื่นข้อเสนอไม่ถูกต้อง หรือไม่ครบถ้วนตามข้อ ๓ หรือยื่นข้อเสนอไม่ถูกต้องตามข้อ ๔ แล้ว คณะกรรมการพิจารณาผล การประกวดราคาอิเล็กทรอนิกส์จะไม่รับพิจารณาข้อเสนอของผู้ยื่นข้อเสนอรายนั้น เว้นแต่ ผู้ยื่นข้อเสนอรายใดเสนอเอกสารทางเทคนิคหรือรายละเอียดคุณลักษณะเฉพาะของพัสดุที่จะจ้างไม่ครบถ้วน หรือเสนอรายละเอียดแตกต่างไปจากเงื่อนไขที่จังหวัดกำหนดไว้ในประกาศและเอกสารประกวดราคาอิเล็กทรอนิกส์ ในส่วนที่มิใช่สาระสำคัญและความแตกต่างนั้น ไม่มีผลทำให้เกิดการได้เปรียบเสียเปรียบ ต่อผู้ยื่นข้อเสนอรายอื่น หรือเป็นการผิดพลาดเล็กน้อย คณะกรรมการฯ อาจพิจารณาผ่อนปรนการตัดสิทธิ ผู้ยื่นข้อเสนอรายนั้น

๕.๔ จังหวัดสงวนสิทธิ์ไม่พิจารณาข้อเสนอของผู้ยื่นข้อเสนอโดยไม่มีการผ่อนผัน ในกรณีดังต่อไปนี้

(๑) ไม่กรอกชื่อผู้ยื่นข้อเสนอในการเสนอราคาทางระบบจัดซื้อจัดจ้าง ด้วยอิเล็กทรอนิกส์

(๒) เสนอรายละเอียดแตกต่างไปจากเงื่อนไขที่กำหนดในเอกสารประกวดราคาอิเล็กทรอนิกส์ที่เป็นสาระสำคัญ หรือมีผลทำให้เกิดความได้เปรียบเสียเปรียบแก่ผู้ยื่นข้อเสนอรายอื่น

๕.๕ ในการตัดสินการประกวดราคาอิเล็กทรอนิกส์หรือในการทำสัญญา คณะกรรมการพิจารณาผลการประกวดราคาอิเล็กทรอนิกส์หรือจังหวัด มีสิทธิให้ผู้ยื่นข้อเสนอชี้แจงข้อเท็จจริงเพิ่มเติมได้ จังหวัดมีสิทธิที่จะไม่รับข้อเสนอ ไม่รับราคา หรือไม่ทำสัญญา หากข้อเท็จจริงดังกล่าวไม่เหมาะสมหรือไม่ถูกต้อง

๕.๖ จังหวัดทรงไว้ซึ่งสิทธิที่จะไม่รับราคาต่ำสุด หรือราคาหนึ่งราคาใด หรือราคาที่เสนอทั้งหมดก็ได้ และอาจพิจารณาเลือกจ้างในจำนวน หรือขนาด หรือเฉพาะรายการหนึ่งรายการใด หรืออาจจะยกเลิกการประกวดราคาอิเล็กทรอนิกส์โดยไม่พิจารณาจัดจ้างเลยก็ได้ สุดแต่จะพิจารณา ทั้งนี้ เพื่อประโยชน์ของทางราชการเป็นสำคัญ และให้ถือว่าการตัดสินของ จังหวัดเป็นเด็ดขาด ผู้ยื่นข้อเสนอจะเรียกร้องค่าใช้จ่าย หรือค่าเสียหายใดๆ มิได้ รวมทั้ง จังหวัดจะพิจารณายกเลิกการประกวดราคาอิเล็กทรอนิกส์และลงโทษผู้ยื่นข้อเสนอเป็นผู้ทิ้งงาน ไม่ว่าจะเป็นผู้ยื่นข้อเสนอที่ได้รับการคัดเลือกหรือไม่ก็ตาม หากมีเหตุที่เชื่อถือได้ว่ายื่นข้อเสนอกระทำการโดยไม่สุจริต เช่น การเสนอเอกสารอันเป็นเท็จ หรือใช้ชื่อบุคคลธรรมดา หรือนิติบุคคลอื่นมาเสนอราคาแทน เป็นต้น

ในกรณีที่ผู้ยื่นข้อเสนอรายที่เสนอราคาต่ำสุด เสนอราคาต่ำจนคาดหมายได้ว่าไม่อาจดำเนินงานตามเอกสารประกวดราคาอิเล็กทรอนิกส์ได้ คณะกรรมการพิจารณาผลการประกวดราคาอิเล็กทรอนิกส์หรือจังหวัด จะให้ผู้ยื่นข้อเสนอนั้นชี้แจงและแสดงหลักฐานที่ทำให้เชื่อได้ว่า ผู้ยื่นข้อเสนอสามารถดำเนินงานตามเอกสารประกวดราคาอิเล็กทรอนิกส์ให้เสร็จสมบูรณ์ หากคำชี้แจงไม่เป็นที่รับฟังได้ จังหวัด มีสิทธิที่จะไม่รับข้อเสนอหรือไม่รับราคาของผู้ยื่นข้อเสนอรายนั้น ทั้งนี้ ผู้ยื่นข้อเสนอดังกล่าวไม่มีสิทธิเรียกร้องค่าใช้จ่ายหรือค่าเสียหายใดๆ จากจังหวัด

๕.๗ ก่อนลงนามในสัญญา จังหวัด อาจประกาศยกเลิกการประกวดราคาอิเล็กทรอนิกส์ หากปรากฏว่ามีการกระทำที่เข้าลักษณะผู้ยื่นข้อเสนอที่ชนะการประกวดราคาหรือที่ได้รับการคัดเลือกมีผลประโยชน์ร่วมกัน หรือมีส่วนได้เสียกับผู้ยื่นข้อเสนอรายอื่น หรือขัดขวางการแข่งขันอย่างเป็นธรรม หรือสมยอมกันกับผู้ยื่นข้อเสนอรายอื่น หรือเจ้าหน้าที่ในการเสนอราคา หรือส่อว่ากระทำการทุจริตอื่นใดในการเสนอราคา

๕.๘ หากผู้ยื่นข้อเสนอซึ่งเป็นผู้ประกอบการ SMEs เสนอราคาสูงกว่าราคาต่ำสุดของผู้ยื่นข้อเสนอรายอื่นที่ไม่เกินร้อยละ ๑๐ ให้หน่วยงานของรัฐจัดซื้อจัดจ้างกับผู้ประกอบการ SMEs ดังกล่าว โดยจัดเรียงลำดับผู้ยื่นข้อเสนอซึ่งเป็นผู้ประกอบการ SMEs ซึ่งเสนอราคาสูงกว่าราคาต่ำสุดของผู้ยื่นข้อเสนอรายอื่นไม่เกินร้อยละ ๑๐ ที่จะเรียกมาทำสัญญาไม่เกิน ๓ ราย

ผู้ยื่นข้อเสนอที่เป็นกิจการร่วมค้าที่จะได้สิทธิตามวรรคหนึ่ง ผู้เข้าร่วมค้าทุกรายจะต้องเป็นผู้ประกอบการ SMEs

ทั้งนี้ ผู้ประกอบการ SMEs ที่จะได้แต้มต่อด้านราคาตามวรรคหนึ่ง จะต้องมีวงเงินสัญญาสะสมตามปีปฏิทินรวมกับราคาที่เสนอในครั้งนี้แล้ว มีมูลค่ารวมกันไม่เกินมูลค่าของรายได้ตามขนาดที่ขึ้นทะเบียนไว้กับ สสว.

๕.๙ หากผู้ยื่นข้อเสนอซึ่งมิใช่ผู้ประกอบการ SMEs แต่เป็นบุคคลธรรมดาที่ถือสัญชาติไทยหรือนิติบุคคลที่จัดตั้งขึ้นตามกฎหมายไทยเสนอราคาสูงกว่าราคาต่ำสุดของผู้ยื่นข้อเสนอซึ่งเป็นบุคคลธรรมดาที่มิได้ถือสัญชาติไทยหรือนิติบุคคลที่จัดตั้งขึ้นตามกฎหมายของต่างประเทศไม่เกินร้อยละ ๓ ให้จัดซื้อจัดจ้างกับบุคคลธรรมดาที่ถือสัญชาติไทยหรือนิติบุคคลที่จัดตั้งขึ้นตามกฎหมายไทยดังกล่าว

ผู้ยื่นข้อเสนอที่เป็นกิจการร่วมค้าที่จะได้สิทธิตามวรรคหนึ่ง ผู้เข้าร่วมค้าทุกรายจะต้องเป็นบุคคลธรรมดาที่ถือสัญชาติไทยหรือนิติบุคคลที่จัดตั้งขึ้นตามกฎหมายไทย

๖. การทำสัญญาจ้างก่อสร้าง

ผู้ชนะการประกวดราคาอิเล็กทรอนิกส์จะต้องทำสัญญาจ้างตามแบบสัญญา ดังระบุในข้อ ๑.๓ หรือทำข้อตกลงเป็นหนังสือกับจังหวัด ภายใน ๗ วัน นับถัดจากวันที่ได้รับแจ้ง และจะต้องวางหลักประกันสัญญาเป็นจำนวนเงินเท่ากับร้อยละ ๕ ของราคาค่าจ้างที่ประกวดราคาอิเล็กทรอนิกส์ ให้จังหวัดยึดถือไว้ในขณะทำสัญญา โดยใช้หลักประกันอย่างหนึ่งอย่างใด ดังต่อไปนี้

๖.๑ เงินสด

๖.๒ เช็คหรือดราฟท์ที่ธนาคารเซ็นสั่งจ่าย ซึ่งเป็นเช็คหรือดราฟท์ลงวันที่ที่ใช้เช็คหรือดราฟท์นั้น ชำระต่อเจ้าหน้าที่ในวันทำสัญญา หรือก่อนวันนั้นไม่เกิน ๓ วันทำการ

๖.๓ หนังสือค้ำประกันของธนาคารภายในประเทศ ตามตัวอย่างที่คณะกรรมการนโยบายกำหนด ดังระบุในข้อ ๑.๔ (๒) หรือจะเป็นหนังสือค้ำประกันอิเล็กทรอนิกส์ตามวิธีการที่กรมบัญชีกลางกำหนด

๖.๔ หนังสือค้ำประกันของบริษัทเงินทุน หรือบริษัทเงินทุนหลักทรัพย์ที่ได้รับอนุญาตให้ประกอบกิจการเงินทุนเพื่อการพาณิชย์และประกอบธุรกิจค้ำประกันตามประกาศของธนาคารแห่งประเทศไทย ตามรายชื่อบริษัทเงินทุนที่ธนาคารแห่งประเทศไทยแจ้งเวียนให้ทราบ โดยอนุโลมให้ใช้ตามตัวอย่างหนังสือค้ำประกันของธนาคารที่คณะกรรมการนโยบายกำหนด ดังระบุในข้อ ๑.๔ (๒)

๖.๕ พันธบัตรรัฐบาลไทย

หลักประกันนี้จะคืนให้ โดยไม่มีดอกเบี้ยภายใน ๑๕ วันนับถัดจากวันที่ผู้ชนะการประกวดราคาอิเล็กทรอนิกส์ (ผู้รับจ้าง) พ้นจากข้อผูกพันตามสัญญาจ้างแล้ว

๗. ค่าจ้างและการจ่ายเงิน

จังหวัด จะจ่ายค่าจ้างซึ่งได้รวมภาษีมูลค่าเพิ่มตลอดจนภาษีอากรอื่น ๆ และค่าใช้จ่ายทั้งปวงด้วยแล้วโดยถือราคาเหมารวมเป็นเกณฑ์และกำหนดการจ่ายเงินเป็นจำนวน ๒ งวดดังนี้

งวดที่ ๑ เป็นจำนวนเงินในอัตราร้อยละ ๓๐ ของค่าจ้าง เมื่อผู้รับจ้างได้ปฏิบัติงานจ้างปรับปรุงแฟลตพยาบาล ๗ จำนวน ๑ งาน ให้แล้วเสร็จภายใน ๕๐ วัน

งวดสุดท้าย เป็นจำนวนเงินในอัตราร้อยละ ๗๐ ของค่าจ้าง เมื่อผู้รับจ้างได้ปฏิบัติงานทั้งหมดให้แล้วเสร็จเรียบร้อยตามสัญญาหรือข้อตกลงจ้างเป็นหนังสือ รวมทั้งทำสถานที่ก่อสร้างให้สะอาดเรียบร้อย

๘. อัตราค่าปรับ

ค่าปรับตามสัญญาจ้างแนบท้ายเอกสารประกวดราคาอิเล็กทรอนิกส์นี้ หรือข้อตกลงจ้างเป็นหนังสือจะกำหนด ดังนี้

๘.๑ กรณีที่ผู้รับจ้างนำงานที่รับจ้างไปจ้างช่วงให้ผู้อื่นทำอีกทอดหนึ่งโดยไม่ได้รับอนุญาตจากจังหวัด จะกำหนดค่าปรับสำหรับการฝ่าฝืนดังกล่าวเป็นจำนวนร้อยละ ๑๐.๐๐ ของวงเงินของงานจ้างช่วงนั้น

๘.๒ กรณีที่ผู้รับจ้างปฏิบัติผิดสัญญาจ้างก่อสร้าง นอกเหนือจากข้อ ๘.๑ จะกำหนดค่าปรับเป็นรายวันเป็นจำนวนเงินตายตัวในอัตราร้อยละ ๐.๑๐ ของราคางานจ้าง

๙. การรับประกันความชำรุดบกพร่อง

ผู้ขนะการประกวดราคาอิเล็กทรอนิกส์ซึ่งได้ทำสัญญาจ้าง ตามแบบ ดังระบุในข้อ ๑.๓ หรือข้อตกลงจ้างเป็นหนังสือแล้วแต่กรณี จะต้องรับประกันความชำรุดบกพร่องของงานจ้างที่เกิดขึ้นภายในระยะเวลา ไม่น้อยกว่า ๒ ปี นับถัดจากวันที่จังหวัดได้รับมอบงาน โดยต้องรีบจัดการซ่อมแซมแก้ไขให้ใช้การได้ดีดังเดิมภายใน ๗ วัน นับถัดจากวันที่ได้รับแจ้งความชำรุดบกพร่อง

๑๐. ข้อสงวนสิทธิในการยื่นข้อเสนอและอื่น ๆ

๑๐.๑ เงินค่าจ้างสำหรับงานจ้างครั้งนี้ ได้มาจากเงินนอกงบประมาณ (เงินบำรุง) ประจำปีงบประมาณ พ.ศ. ๒๕๖๗ โรงพยาบาลมหาราชนครศรีธรรมราช

การลงนามในสัญญาจะกระทำได้ต่อเมื่อ จังหวัดได้รับอนุมัติเงิน ค่าก่อสร้างจากเงินนอกงบประมาณ (เงินบำรุง) ประจำปีงบประมาณ พ.ศ. ๒๕๖๗ โรงพยาบาลมหาราชนครศรีธรรมราช

๑๐.๒ เมื่อจังหวัดได้คัดเลือกผู้ยื่นข้อเสนอรายใดให้เป็นผู้รับจ้าง และได้ตกลงจ้าง ตามการประกวดราคาอิเล็กทรอนิกส์แล้ว ถ้าผู้รับจ้างจะต้องสั่งหรือนำสิ่งของมาเพื่องานจ้างดังกล่าวเข้ามาจากต่างประเทศ และของนั้นต้องนำเข้ามาโดยทางเรือในเส้นทางที่มีเรือไทยเดินอยู่ และสามารถให้บริการรับขนได้ตามที่รัฐมนตรีว่าการกระทรวงคมนาคมประกาศกำหนด ผู้ยื่นข้อเสนอซึ่งเป็นผู้รับจ้างจะต้องปฏิบัติตามกฎหมายว่าด้วยการส่งเสริมการพาณิชยนาวี ดังนี้

(๑) แจ้งการสั่งหรือนำสิ่งของดังกล่าวเข้ามาจากต่างประเทศต่อกรมเจ้าท่า ภายใน ๗ วัน นับตั้งแต่วันที่ผู้รับจ้างสั่งหรือซื้อของจากต่างประเทศ เว้นแต่เป็นของที่รัฐมนตรีว่าการกระทรวงคมนาคมประกาศยกเว้นให้บรรทุกโดยเรืออื่นได้

(๒) จัดการให้สิ่งของดังกล่าวบรรทุกโดยเรือไทย หรือเรือที่มีสิทธิเช่นเดียวกับเรือไทยจากต่างประเทศมายังประเทศไทย เว้นแต่จะได้รับอนุญาตจากกรมเจ้าท่า ให้บรรทุกสิ่งของนั้น โดยเรืออื่น ที่มิใช่เรือไทย ซึ่งจะต้องได้รับอนุญาตเช่นนั้นก่อนบรรทุกของลงเรืออื่น หรือเป็นของที่รัฐมนตรีว่าการกระทรวงคมนาคมประกาศยกเว้นให้บรรทุกโดยเรืออื่น

(๓) ในกรณีที่ไม่ปฏิบัติตาม (๑) หรือ (๒) ผู้รับจ้างจะต้องรับผิดตามกฎหมายว่าด้วยการส่งเสริมการพาณิชยนาวี

๑๐.๓ ผู้ยื่นข้อเสนอซึ่งจังหวัดได้คัดเลือกแล้ว ไม่ไปทำสัญญาหรือข้อตกลงจ้างเป็นหนังสือภายในเวลาที่กำหนดดังระบุไว้ในข้อ ๗ จังหวัดจะริบหลักประกันการยื่นข้อเสนอ หรือเรียกร้องจากผู้ออกหนังสือค้ำประกัน การยื่นข้อเสนอทันที และอาจพิจารณาเรียกร้องให้ชดใช้ความเสียหายอื่น (ถ้ามี) รวมทั้งจะพิจารณาให้เป็นผู้ทิ้งงาน ตามระเบียบกระทรวงการคลังว่าด้วยการจัดซื้อจัดจ้างและการบริหารพัสดุภาครัฐ

๑๐.๔ จังหวัดสงวนสิทธิ์ที่จะแก้ไขเพิ่มเติมเงื่อนไข หรือข้อกำหนดในแบบสัญญาหรือข้อตกลงจ้างเป็นหนังสือให้เป็นไปตามความเห็นของสำนักงานอัยการสูงสุด (ถ้ามี)

๑๐.๕ ในกรณีที่เอกสารแนบท้ายเอกสารประกวดราคาอิเล็กทรอนิกส์นี้ มีความขัดหรือแย้งกัน ผู้ยื่นข้อเสนอจะต้องปฏิบัติตามคำวินิจฉัยของจังหวัด คำวินิจฉัยดังกล่าวให้ถือเป็นที่สุด และ ผู้ยื่นข้อเสนอไม่มีสิทธิเรียกร้องค่าใช้จ่ายใดๆ เพิ่มเติม

๑๐.๖ จังหวัด อาจประกาศยกเลิกการจัดจ้างในกรณีต่อไปนี้ได้ โดยที่ผู้ยื่นข้อเสนอจะเรียกร้องค่าเสียหายใดๆ จากจังหวัดไม่ได้

(๑) จังหวัดไม่ได้รับการจัดสรรเงินที่จะใช้ในการจัดจ้างหรือได้รับจัดสรรแต่ไม่เพียงพอที่ จะทำการจัดจ้างครั้งนี้ต่อไป

(๒) มีการกระทำที่เข้าลักษณะผู้ยื่นข้อเสนอที่ชนะการจัดจ้างหรือที่ได้รับการคัดเลือกมีผลประโยชน์ร่วมกัน หรือมีส่วนได้เสียกับผู้ยื่นข้อเสนอรายอื่น หรือขัดขวางการแข่งขันอย่างเป็นธรรมหรือสมยอมกันกับผู้ยื่นข้อเสนอรายอื่น หรือเจ้าหน้าที่ในการเสนอราคา หรือส่อว่ากระทำการทุจริตอื่นใดในการเสนอราคา

(๓) การทำการจัดจ้างครั้งนี้ต่อไปอาจก่อให้เกิดความเสียหายแก่จังหวัด หรือกระทบต่อประโยชน์สาธารณะ

(๔) กรณีอื่นในทำนองเดียวกับ (๑) (๒) หรือ (๓) ตามที่กำหนดในกฎกระทรวงซึ่งออกตามความในกฎหมายว่าด้วยการจัดซื้อจัดจ้างและการบริหารพัสดุภาครัฐ

๑๑. การปรับราคาค่างานก่อสร้าง

การปรับราคาค่างานก่อสร้างตามสูตรการปรับราคาดังระบุในข้อ ๑.๕ จะนำมาใช้ในกรณีที่ ค่างานก่อสร้างลดลงหรือเพิ่มขึ้น โดยวิธีการต่อไปนี้

ตามเงื่อนไข หลักเกณฑ์ สูตรและวิธีคำนวณที่ใช้กับสัญญาแบบปรับราคาได้ตามมติคณะรัฐมนตรี เมื่อวันที่ ๒๒ สิงหาคม ๒๕๓๒ เรื่อง การพิจารณาช่วยเหลือผู้ประกอบอาชีพงานก่อสร้าง ตามหนังสือสำนักเลขาธิการคณะรัฐมนตรี ที่ นร ๐๒๐๓/ว ๑๐๙ ลงวันที่ ๒๔ สิงหาคม ๒๕๓๒

สูตรการปรับราคา (สูตรค่า K) จะต้องคงที่ที่ระดับที่กำหนดไว้ในวันแล้วเสร็จตามที่กำหนดไว้ในสัญญา หรือภายในระยะเวลาที่จังหวัดได้ขยายออกไป โดยจะใช้สูตรของทางราชการที่ได้ระบุในข้อ ๑.๕

๑๒. มาตรฐานฝีมือช่าง

เมื่อจังหวัดได้คัดเลือกผู้ยื่นข้อเสนอรายใดให้เป็นผู้รับจ้างและได้ตกลงจ้างก่อสร้าง ตามประกาศนี้แล้วผู้ยื่นข้อเสนอจะต้องตกลงว่าในการปฏิบัติงานก่อสร้างดังกล่าว ผู้ยื่นข้อเสนอจะต้องมีและ ใช้ผู้ผ่านการทดสอบมาตรฐานฝีมือช่างหรือผู้ผ่านการทดสอบมาตรฐานฝีมือช่างจาก สำนักงานคณะกรรมการกำหนดมาตรฐานฝีมือช่าง หรือผู้มีวุฒิบัตรระดับ ปวช. ปวส. และ ปวท.หรือเทียบเท่าจากสถาบันการศึกษาที่ ก.พ. รับรองให้เข้ารับราชการได้ ในอัตราไม่ต่ำกว่าร้อยละ ๑ ของแต่ละสาขาช่างแต่จะต้องมีจำนวนช่างอย่างน้อย ๑ คน ในแต่ละสาขาช่าง ดังต่อไปนี้

๑๒.๑ ช่างก่อสร้าง

๑๓. การปฏิบัติตามกฎหมายและระเบียบ

ในระหว่างระยะเวลาการก่อสร้าง ผู้ยื่นข้อเสนอที่ได้รับการคัดเลือกให้เป็นผู้รับจ้างต้องปฏิบัติตามหลักเกณฑ์ที่กฎหมายและระเบียบได้กำหนดไว้โดยเคร่งครัด

๑๔. การประเมินผลการปฏิบัติงานของผู้ประกอบการ

จังหวัด สามารถนำผลการปฏิบัติงานแล้วเสร็จตามสัญญาของผู้ยื่นข้อเสนอที่ได้รับการคัดเลือก ให้ เป็นผู้รับจ้างเพื่อนำมาประเมินผลการปฏิบัติงานของผู้ประกอบการ

ทั้งนี้ หากผู้ยื่นข้อเสนอที่ได้รับการคัดเลือกไม่ผ่านเกณฑ์ที่กำหนดจะถูกระงับการยื่นข้อเสนอหรือทำสัญญากับจังหวัด ไว้ชั่วคราว

จังหวัดนครศรีธรรมราช
๑๙ ตุลาคม ๒๕๖๗

แบบ บก.๐๑

ตารางแสดงวงเงินงบประมาณที่ได้รับจัดสรรและราคากลางในงานจ้างก่อสร้าง

๑. ชื่อโครงการ จ้างปรับปรุงแฟลตพยาบาล ๗ จำนวน ๑ งาน

๒. หน่วยงานเจ้าของโครงการ โรงพยาบาลมหาราชนครศรีธรรมราช

๓. วงเงินงบประมาณที่ได้รับจัดสรร ๒,๘๐๐,๐๐๐.๐๐ บาท (สองล้านแปดแสนบาทถ้วน)

๔. ลักษณะงาน ปรับปรุงแฟลตพยาบาล ๗ จำนวน ๑ งาน

๕. ราคากลางคำนวณ ณ วันที่ ๑๗ กันยายน ๒๕๖๗ เป็นเงิน ๒,๗๘๖,๑๕๙ บาท (สองล้านเจ็ดแสนแปดหมื่นหกพันหนึ่งร้อยห้าสิบเก้าบาทถ้วน)

๖. แหล่งที่มาของราคากลาง (ราคาอ้างอิง)

๖.๑ บัญชีค่าแรง/ดำเนินการสำหรับการถอดแบบคำนวณราคากลางงานก่อสร้างฉบับปรับปรุง เดือนมีนาคม ๒๕๖๖

๖.๒ ราคามาตรฐานต่อหน่วย ของกองแบบแผน กรมสนับสนุนบริการสุขภาพ กระทรวงสาธารณสุข

๖.๓ การสืบราคาจากท้องตลาด

๗. รายชื่อเจ้าหน้าที่ผู้กำหนดราคากลาง (ราคาอ้างอิง) ทุกคน

๗.๑ นายกฤษณะ อักษรนิตย์ นายแพทย์ชำนาญการพิเศษ (ด้านเวชกรรม) ประธานกรรมการ

๗.๒ นายชนภัทร หมวดทอง นายช่างเทคนิคปฏิบัติงาน (ด้านโยธา) กรรมการ

๗.๓ นายภาณุพงศ์ บุรีรัตน์ นายช่างเทคนิค กรรมการ,

ร่างขอบเขตของงาน (Term of Reference : TOR)
จ้างก่อสร้างปรับปรุงแฟลตพยาบาล ๗ จำนวน ๑ งาน
โรงพยาบาลมหาราชนครศรีธรรมราช

---

๑. ความเป็นมา

แผนเงินนอกงบประมาณ ประจำปีงบประมาณ ๒๕๖๗ โรงพยาบาลมหาราชนครศรีธรรมราช แผนจ้างเหมาซ่อมแซมบ้านพัก ลำดับที่ ๒ รายการปรับปรุงแฟลตพยาบาล ๗ จำนวน ๑ งาน วงเงิน ๒,๘๐๐,๐๐๐.๐๐ บาท (สองล้านแปดแสนบาทถ้วน)

๒. วัตถุประสงค์

เพื่อปรับปรุงแฟลตพยาบาล ๗ ให้มีสภาพที่ใช้งานได้ดี เหมาะสมแก่การอยู่อาศัย

๓. คุณสมบัติของผู้ยื่นข้อเสนอ

๓.๑ มีความสามารถตามกฎหมาย

๓.๒ ไม่เป็นบุคคลล้มละลาย

๓.๓ ไม่อยู่ระหว่างเลิกกิจการ

๓.๔ ไม่เป็นบุคคลซึ่งอยู่ระหว่างถูกระงับการยื่นข้อเสนอหรือทำสัญญากับหน่วยงานของรัฐไว้ชั่วคราว เนื่องจากเป็นผู้ไม่ผ่านเกณฑ์การประเมินผลการปฏิบัติงานของผู้ประกอบการตามระเบียบที่รัฐมนตรีว่าการกระทรวงการคลังกำหนดตามที่ประกาศเผยแพร่ในระบบเครือข่ายสารสนเทศของกรมบัญชีกลาง

๓.๕ ไม่เป็นผู้ที่ถูกระบุชื่อไว้ในบัญชีรายชื่อผู้ทิ้งงานและได้แจ้งเวียนชื่อเป็นผู้ทิ้งงานของหน่วยงานของรัฐในระบบเครือข่ายสารสนเทศของกรมบัญชีกลางซึ่งรวมถึงนิติบุคคลที่ผู้ทิ้งงานเป็นหุ้นส่วนผู้จัดการ กรรมการผู้จัดการ ผู้บริหาร ผู้มีอำนาจในการดำเนินงานในกิจการของนิติบุคคลนั้นด้วย

๓.๖ มีคุณสมบัติและไม่มีลักษณะต้องห้ามตามที่คณะกรรมการนโยบายการจัดซื้อจัดจ้างและการบริหารพัสดุภาครัฐกำหนดในราชกิจจานุเบกษา

๓.๗ เป็นนิติบุคคลหรือบุคคลธรรมดาผู้มีอาชีพรับจ้างงานดังกล่าว

๓.๘ ไม่เป็นผู้ได้รับเอกสิทธิ์หรือความคุ้มกัน ซึ่งอาจปฏิเสธไม่ยอมขึ้นศาลไทย เว้นแต่รัฐบาลของผู้ยื่นข้อเสนอราคาได้มีคำสั่งให้สละสิทธิ์และความคุ้มกันเช่นว่านั้น

๓.๙ ผู้เสนอราคาต้องเป็นนิติบุคคลหรือบุคคลธรรมดา

๓.๑๐ ผู้ยื่นข้อเสนอที่ยื่นข้อเสนอในรูปแบบของ "กิจการร่วมค้า" ต้องมีคุณสมบัติดังนี้

กรณีที่ข้อตกลงระหว่างผู้เข้าร่วมค้ากำหนดให้ผู้เข้าร่วมค้ารายใดรายหนึ่งเป็นผู้เข้าร่วมค้าหลัก ข้อตกลงระหว่างผู้เข้าร่วมค้าจะต้องมีการกำหนดสัดส่วนหน้าที่ และความรับผิดชอบในปริมาณงาน สิ่งของ หรือมูลค่าตามสัญญาของผู้เข้าร่วมค้าหลักมากกว่าผู้เข้าร่วมค้ารายอื่นทุกราย

กรณีที่ข้อตกลงระหว่างผู้เข้าร่วมค้ากำหนดให้ผู้เข้าร่วมค้ารายใดรายหนึ่งเป็นผู้เข้าร่วมค้าหลัก กิจการร่วมค้านั้นต้องใช้ผลงานของผู้เข้าร่วมค้าหลักรายเดียวเป็นผลงานของกิจการร่วมค้าที่ยื่นข้อเสนอ

สำหรับข้อตกลงระหว่างผู้เข้าร่วมค้าที่ไม่ได้กำหนดให้ผู้เข้าร่วมค้ารายใดเป็นผู้เข้าร่วมค้าหลัก ผู้เข้าร่วมค้าทุกรายจะต้องมีคุณสมบัติครบถ้วนตามเงื่อนไขที่กำหนดไว้ในเอกสารเชิญชวน หรือหนังสือเชิญชวน

ลงชื่อ ..... ลงชื่อ..... ลงชื่อ.....
(นายกฤษณะ อักษรนิตย์) (นายชนภัทร หมวดทอง) (นายภาณุพงศ์ บุรีรัตน์)

กรณีที่ข้อตกลงระหว่างผู้เข้าร่วมค้ากำหนดให้มีการมอบหมายผู้เข้าร่วมค้ารายใดรายหนึ่งเป็นผู้ยื่นข้อเสนอ ในนามกิจการร่วมค้า การยื่นข้อเสนอดังกล่าวไม่ต้องมีหนังสือมอบอำนาจ

สำหรับข้อตกลงระหว่างผู้เข้าร่วมค้าที่ไม่ได้กำหนดให้ผู้เข้าร่วมค้ารายใดเป็นผู้ยื่นข้อเสนอ ผู้เข้าร่วมค้าทุกรายจะต้องลงลายมือชื่อในหนังสือมอบอำนาจให้ผู้เข้าร่วมค้ารายใดรายหนึ่งเป็นผู้ยื่นข้อเสนอในนามกิจการร่วมค้า

๓.๑๑ ผู้ยื่นข้อเสนอต้องลงทะเบียนที่มีข้อมูลถูกต้องครบถ้วนในระบบจัดซื้อจัดจ้างภาครัฐด้วยอิเล็กทรอนิกส์ (Electronic Government Procurement : e-GP) ของกรมบัญชีกลาง

๓.๑๒ ผู้ยื่นข้อเสนอต้องมีมูลค่าสุทธิของกิจการ เป็นไปตามหนังสือคณะกรรมการวินิจฉัยปัญหาการจัดซื้อจัดจ้างและการบริหารพัสดุภาครัฐ ด่วนที่สุด ที่ กค (กวจ) ๐๔๐๕.๒/ว๑๒๔ ลงวันที่ ๑ มีนาคม ๒๕๖๖

(๑) กรณีผู้ยื่นข้อเสนอเป็นนิติบุคคลที่จัดตั้งขึ้นตามกฎหมายไทยซึ่งได้จดทะเบียนเกินกว่า ๑ ปี ต้องมีมูลค่าสุทธิของกิจการ จากผลต่างระหว่างสินทรัพย์สุทธิหักด้วยหนี้สินสุทธิ ที่ปรากฏในงบแสดงฐานะการเงินที่มีการตรวจรับรองแล้ว ซึ่งจะต้องแสดงค่าเป็นบวก ๑ ปีสุดท้ายก่อนวันยื่นข้อเสนอ

(๒) กรณีผู้ยื่นข้อเสนอเป็นนิติบุคคลที่จัดตั้งขึ้นตามกฎหมายไทย ซึ่งยังไม่มีการรายงานงบแสดงฐานะการเงินกับกรมพัฒนาธุรกิจการค้า ให้พิจารณาการกำหนดมูลค่าของทุนจดทะเบียน โดยผู้ยื่นข้อเสนอจะต้องมีทุนจดทะเบียนที่เรียกชำระมูลค่าหุ้นแล้ว ณ วันที่ยื่นข้อเสนอ ดังนี้

(๒.๒.๒) มูลค่าการจัดซื้อจัดจ้างเกิน ๑ ล้านบาท แต่ไม่เกิน ๕ ล้านบาท ต้องระบุต้องมีทุนจดทะเบียนไม่ต่ำกว่า ๑ ล้านบาท

(๓) สำหรับการจัดซื้อจัดจ้างครั้งหนึ่งที่มีวงเงินเกิน ๕๐๐,๐๐๐ บาทขึ้นไป กรณีผู้ยื่นข้อเสนอเป็นบุคคลธรรมดา โดยพิจารณาจากหนังสือรับรองบัญชีเงินฝากไม่เกิน ๙๐ วันก่อนวันยื่นข้อเสนอ โดยต้องมีเงินฝากคงเหลือในบัญชีธนาคารเป็นมูลค่า ๑ ใน ๔ ของมูลค่างบประมาณของโครงการหรือรายการที่ยื่นข้อเสนอในแต่ละครั้ง และหากเป็นผู้ชนะการจัดซื้อจัดจ้างหรือเป็นผู้ได้รับการคัดเลือกจะต้องแสดงหนังสือรับรองบัญชีเงินฝากที่มีมูลค่าดังกล่าวอีกครั้งหนึ่งในวันลงนามในสัญญา

(๔) กรณีที่ผู้ยื่นข้อเสนอไม่มีมูลค่าสุทธิของกิจการหรือทุนจดทะเบียน หรือมีแต่ไม่เพียงพอที่จะเข้ายื่นข้อเสนอ ผู้ยื่นข้อเสนอสามารถขอวงเงินสินเชื่อ โดยต้องมีวงเงินสินเชื่อ ๑ ใน ๔ ของมูลค่างบประมาณของโครงการหรือรายการที่ยื่นข้อเสนอในแต่ละครั้ง (สินเชื่อที่ธนาคารภายในประเทศ หรือบริษัทเงินทุนหรือบริษัทเงินทุนหลักทรัพย์ที่ได้รับอนุญาตให้ประกอบกิจการเงินทุนเพื่อการพาณิชย์ และประกอบธุรกิจค้ำประกันตามประกาศของธนาคารแห่งประเทศไทย ตามรายชื่อบริษัทเงินทุนที่ธนาคารแห่งประเทศไทยแจ้งเวียนให้ทราบ โดยพิจารณาจากยอดเงินรวมของวงเงินสินเชื่อที่สำนักงานใหญ่รับรองหรือที่สำนักงานสาขารับรอง (กรณีได้รับมอบอำนาจจากสำนักงานใหญ่) ซึ่งออกให้แก่ผู้ยื่นข้อเสนอ นับถึงวันยื่นข้อเสนอไม่เกิน ๙๐ วัน)

(๕) กรณีตาม (๑) - (๔) ยกเว้นสำหรับกรณีดังต่อไปนี้

(๕.๑) กรณีที่ผู้ยื่นข้อเสนอเป็นหน่วยงานของรัฐ

(๕.๒) นิติบุคคลที่จัดตั้งขึ้นตามกฎหมายไทยที่อยู่ระหว่างการฟื้นฟูกิจการตามพระราชบัญญัติล้มละลาย (ฉบับที่ ๑๐) พ.ศ. ๒๕๖๑

๔. รายละเอียดคุณลักษณะ/แบบรูปรายการ

รายละเอียดตามแบบรูปรายการและบัญชีแสดงปริมาณงานและราคา ที่แนบมาพร้อมนี้

ลงชื่อ .....
(นายกฤษณะ อักษรนิตย์)

ลงชื่อ.....
(นายขนภัทร หมวดทอง)

ลงชื่อ.....
(นายภาณุพงศ์ บุรีรัตน์)

๕. ระยะเวลาส่งมอบพัสดุ

ภายใน ๑๒๐ วัน นับถัดจากวันลงนามในสัญญาจ้าง

๖. หลักเกณฑ์ในการพิจารณาคัดเลือกข้อเสนอ

เกณฑ์ราคา

๗. วงเงินงบประมาณ/วงเงินที่ได้รับจัดสรร

เงินนอกงบประมาณ ประจำปีงบประมาณ ๒๕๖๗ โรงพยาบาลมหาราชนครศรีธรรมราช วงเงิน ๒,๘๐๐,๐๐๐.๐๐ บาท (สองล้านแปดแสนบาทถ้วน)

๘. งวดงานและการจ่ายเงิน

กำหนดการจ่ายเงินเป็นจำนวน ๒ งวด เมื่อผู้รับจ้างได้ปฏิบัติงานแล้วเสร็จเรียบร้อยและได้ทำการตรวจรับงานไว้โดยครบถ้วนแล้ว

งวดที่ ๑ จำนวนเงิน ๓๐ % (ร้อยละสามสิบของวงเงินตามสัญญาจ้าง)
จ่ายให้เมื่อผู้รับจ้างได้ทำการก่อสร้างรายการต่าง ๆ ต่อไปนี้ทั้งหมดแล้วเสร็จ
๑.๑ งานรื้อสุขภัณฑ์ ทุกชั้น
๑.๒ งานรื้อระบบประปา สุขาภิบาล ทุกชั้น
๑.๓ งานรื้อประตู หน้าต่าง ช่อง Shaft ทุกชั้น
๑.๔ งานรื้อกระเบื้องยาง กระเบื้องห้องน้ำ ทุกชั้น
๑.๕ งานรื้อฝ้าเพดา ทุกชั้น
๑.๖ งานรื้อผนัง ทุกชั้น
๑.๗ งานรื้อโคมไฟ
๑.๘ งานรื้อ ช่อง Shaft ชั้น ๑-๒ ทุกบาน
๑.๙ งานรื้อ เกล็ดระบายอากาศ
๑.๑๐ งานเดินระบบท่อ ท่อน้ำดี (ในช่อง Shaft)
๑.๑๑ งานเดินระบบท่อ ท่อน้ำทิ้ง (ในช่อง Shaft)
๑.๑๒ งานเดินระบบท่อ ท่อโสโครก (ในช่อง Shaft)
๑.๑๓ งานเดิน ท่อทิ้ง ท่อโสโครก ใต้พื้น
(กำหนดเวลา ๕๐ วัน)

งวดที่ ๒ จำนวนเงิน ๗๐ % (ร้อยละเจ็ดสิบของวงเงินตามสัญญาจ้าง)
จ่ายให้เมื่อผู้รับจ้างได้ทำการก่อสร้างรายการต่างๆต่อไปนี้ทั้งหมดแล้วเสร็จ
๒.๑ งานปูกระเบื้องพื้น ทั้งหมด
๒.๒ งานปูกระเบื้องพื้นห้องน้ำ ทั้งหมด
๒.๓ งานปุกระเบื้องพื้นผนัง ทั้งหมด
๒.๔ งานติดตั้งฝ้า ทั้งหมด
๒.๕ งานติดตั้งประตู หน้าต่าง มุ้งลวด ทั้งหมด
๒.๖ งานติดตั้งโคมไฟ เดินสายไฟ พัดลมโคจร ทั้งหมด
๒.๗ งานทางสี ทั้งหมด

ลงชื่อ ..... ลงชื่อ..... ลงชื่อ.....
(นายกฤษณะ อักษรนิตย์) (นายชนภัทร หมวดทอง) (นายภาณุพงศ์ บุรีรัตน์)

๒.๘ งานติดตั้งเกล็ดระบายอากาศ ทั้งหมด
๒.๙ งานติดตั้งบัวพื้น ทั้งหมด
๒.๑๐ งานกั้นผนังห้อง ทั้งหมด
๒.๑๑ งานเดินท่อน้ำดี (ในห้องน้ำห้องครัว) ทั้งหมด
๒.๑๒ งานติดตั้งอุปกรณ์และสุขภัณฑ์ ทั้งหมด
๒.๑๓ งานฉีดล้างพื้น คสล.(พื้นหลังคา)
๒.๑๔ งานงานรื้อ FLASHIN ของเก่า และงานติดตั้ง FLASHIN ของใหม่
๒.๑๕ งานขุดลอกคูระบบน้ำ โดยรอบ แฟลต ๗ และ แฟลต๔
๒.๑๖ ทำความสะอาดภายในอาคาร-ภายนอกอาคาร และบริเวณโดยรอบอาคาร และได้ทำการก่อสร้างรายการต่าง ๆ ทั้งหมดแล้วเสร็จ ครบถ้วน ถูกต้องตามรูปแบบรายการและสัญญาทุกประการ
(กำหนดเวลา ๗๐ วัน)

๙ อัตราค่าปรับ

กำหนดค่าปรับเป็นรายวันเป็นจำนวนเงินในอัตราร้อยละ ๐.๑๐ ของราคางานจ้างนั้น แต่จะต้องไม่ต่ำกว่าวันละ ๑๐๐ บาท

๑๐. ระยะเวลารับประกันความชำรุดบกพร่อง

ผู้ชนะการเสนอราคาโดยวิธีเฉพาะเจาะจง ซึ่งได้ทำข้อตกลงเป็นหนังสือ หรือสัญญาจ้าง แล้วแต่กรณี จะต้องรับประกันความชำรุดบกพร่องของสิ่งของงานจ้างที่เกิดขึ้นภายในระยะเวลาไม่น้อยกว่า ๒ ปี นับถัดจากวันที่จังหวัดได้รับมอบงาน โดยผู้รับจ้างต้องรีบจัดการซ่อมแซมแก้ไขให้ใช้การได้ดีดังเดิมภายใน ๗ วัน นับถัดจากวันที่ได้รับแจ้งความชำรุดบกพร่อง

ลงชื่อ.....ประธานกรรมการ
(นายกฤษณะ อักษรนิตย์)

ลงชื่อ.....กรรมการ
(นายชนภัทร หมวดทอง)

ลงชื่อ.....กรรมการ
(นายภาณุพงศ์ บุรีรัตน์)

สรุปผลการประมาณราคาค่าก่อสร้าง

ส่วนราชการ โรงพยาบาลมหาราชนครศรีธรรมราช

[] ประเภทงาน ปรับปรุงแฟลตพยาบาล 7

[] สถานที่ก่อสร้าง แฟลตพยาบาล 7 โรงพยาบาลมหาราชนครศรีธรรมราช

[] ผู้ออกแบบแปลนและรายการ นาย ชนภัทร หมวดทอง นายช่างเทคนิคปฏิบัติงาน(ด้านโยธา)

[] แบบเลขที่ - เอกสารเลขที่ พื้นที่อาคาร

[] ประมาณราคาตามแบบ ปร. 4 จำนวน แผ่น จำนวนชั้น ชั้น

[] ประมาณราคาเมื่อ สิงหาคม 2567

หลักเกณฑ์คำนวนราคากลางงานก่อสร้าง ลงวันที่ 19 ตุลาคม 2560 และแก้ไขเพิ่มเติม ฉบับที่5 ลงวันที่ 6 กรกฎาคม 2565

FACTOR-F งานอาคาร เงื่อนไข เงินล่วงหน้าจ่าย = 0%, -เงินประกันผลงานหัก = 0% , -ดอกเบี้ยเงินกู้ = 7% ค่าภาษีมูลค่าเพิ่ม =7 %

ลำดับ	รายการ	ราคาค่าก่อสร้าง		หมายเหตุ
			รวมเงิน	
1	**ค่างานส่วนที่ 1** ค่าวัสดุและค่าแรงงานหมวดงานก่อสร้าง (ทุน)		2,097,383.46	
	ราคารวมค่า FACTOR.F.1.3049		2,736,875.68	
2	**ค่างานส่วนที่ 2** หมวดงานครุภัณฑ์สั่งซื้อหรือจัดซื้อ		46,059.84	
	ราคารวมค่า ภาษีมูลค่าเพิ่ม (VAT) 7%		49,284.03	
3	**ค่างานส่วนที่ 3** ค่าใช้จ่ายพิเศษตามข้อกำหนด (ถ้ามี)			
รวมเงิน (1)+(2)+(3)			2,786,159.71	
คิดเป็นเงินโดยประมาณ (สองล้านเจ็ดแสนแปดหมื่นหกพันหนึ่งร้อยห้าสิบเก้าบาทถ้วน)			**2,786,159.00**	

ลงชื่อ.....ประธานกรรมการ

(นายกฤษณะ อักษรนิตย์)

ลงชื่อ.....กรรมการ

(นายชนภัทร หมวดทอง)

ลงชื่อ.....กรรมการ

(นายภาณุพงศ์ บุรีรัตน์)

บัญชีแสดงปริมาณวัสดุและราคา

โครงการก่อสร้าง ปรับปรุงแฟลตพยาบาล 7	แบบเลขที่ -
สถานที่ก่อสร้าง โรงพยาบาลมหาราชนครศรีธรรมราช	เอกสารเลขที่ -

ลำดับ	รายการ	หน่วย	จำนวน	ค่าวัสดุ		ค่าแรงงาน		รวมเงิน
				ต่อหน่วย	เป็นเงิน	ต่อหน่วย	เป็นเงิน	
	ส่วนที่ 1 ค่าวัสดุและค่าแรงงานหมวดงานก่อสร้าง							
	กลุ่มงานที่ 1							
1	**งานรื้อพร้อมเปลี่ยนอุปกรณ์สุขภัณฑ์ (ขออนุมัติใช้วัสดุ)**							
	1.1 ฝักบัวสายอ่อน 1/2"(399)+วาล์วเปิดปิด(249)	ชุด	12.00	648.00	7,776.00	70.00	840.00	8,616.00
	1.2 สายฉีดชำระ 1/2" (ครบชุด)(249+วาล์ว 159)	ชุด	12.00	408.00	4,896.00	70.00	840.00	5,736.00
	1.3 ก็อกงวงช้างซิงค์ล้างจาน 1/2"	ชุด	12.00	419.00	5,028.00	70.00	840.00	5,868.00
	1.4 ก็อกอ่างล้างมือ	ชุด	12.00	390.00	4,680.00	70.00	840.00	5,520.00
	1.5 ก็อกล้างพื้น 1/2" (ในห้องน้ำ+หลังห้อง+ในช่องชาฟ)	ชุด	30.00	279.00	8,370.00	70.00	2,100.00	10,470.00
	1.6 สายอ่อนท่อน้ำดี (อ่างล้างมือ)	ชุด	12.00	119.00	1,428.00	70.00	840.00	2,268.00
	1.7 ประตูน้ำ (สต๊อปวาล์ว 1/2")ใต้ซิงค์+อ่างล้างหน้า	ตัว	24.00	165.00	3,960.00	140.00	3,360.00	7,320.00
	1.8 สต๊อปวาล์ว 1/2" 3 ทาง	ตัว	12.00	249.00	2,988.00	140.00	1,680.00	4,668.00
	1.9 ซิงค์ล้างจาน (อุปกรณ์ครบชุด)(980+สะดือ119+คอห่าน 299)	ชุด	12.00	1,990.00	23,880.00	590.00	7,080.00	30,960.00
	1.10 งานรื้อพร้อมติดตั้งอ่างล้างหน้า	ชุด	12.00	2,850.00	34,200.00	590.00	7,080.00	41,280.00
	1.11 งานรื้อพร้อมติดตั้งโถส้วม (ชักโครก)	ชุด	12.00	3,160.00	37,920.00	590.00	7,080.00	45,000.00
	1.12 กระจกเงา+ชั้นวางของ (เคลือบขาว)	ชุด	12.00	350.00	4,200.00	140.00	1,680.00	5,880.00
	1.13 ราวแขวนผ้า (สแตนเลส)	ชุด	12.00	650.00	7,800.00	140.00	1,680.00	9,480.00
	1.14 ตะแกรงน้ำทิ้ง ชนิดดักกลิ่น	ชุด	12.00	250.00	3,000.00	140.00	1,680.00	4,680.00
	รวมราคางานรื้อพร้อมเปลี่ยนอุปกรณ์สุขภัณฑ์							187,746.00
2	อุปกรณ์ประปา							
	2.1 ท่อน้ำ PVC 3/4"	เส้น	16.00	69.00	1,104.00			1,104.00
	2.2 ข้อต่อตรงเกลียวใน PVC 3/4"	ตัว	25.00	6.00	150.00			150.00
	2.3 นิปเปิ้ลเหล็ก 3/4	ตัว	12.00	36.00	432.00			432.00
	2.4 สามทางลด PVC 1/2"x3/4"	ตัว	20.00	10.00	200.00			200.00
	2.5 ประตูน้ำมือหมุน 3/4" (12)	ตัว	12.00	245.00	2,940.00			2,940.00
	2.6 ลดเหลี่ยมเหล็ก 3/4" ลด 1/2" (12)	ตัว	12.00	36.00	432.00			432.00
	2.7 ท่อน้ำ PVC 1/2" (13.5)	เส้น	50.00	65.00	3,250.00			3,250.00
	2.8 ข้อฉากเกลียวใน PVC 1/2"	ตัว	80.00	8.00	640.00			640.00
	2.9 ข้อฉากเกลียวนอก PVC 1/2"	ตัว	20.00	11.00	220.00			220.00
	2.10 ก้ามปู PVC 1/2"	ตัว	250.00	4.00	1,000.00			1,000.00
	2.11 ข้อฉาก PVC 1/2"	ตัว	120.00	5.00	600.00			600.00
	2.12 สามทาง PVC 1/2"	ตัว	50.00	15.00	750.00			750.00
	2.13 มิเตอร์น้ำ 1/2"	ตัว	12.00	590.00	7,080.00			7,080.00
	2.14 นิปเปิ้ลเหล็ก 1/2"	ตัว	12.00	15.00	180.00			180.00
	2.15 ท่อน้ำ PVC 1 1/2" (13.5)	ตัว	15.00	187.00	2,805.00			2,805.00
	2.16 ข้อฉาก PVC 1 1/2"	ตัว	40.00	25.00	1,000.00			1,000.00
	2.17 ข้อต่อตรงเกลียวนอก PVC 1 1/2"	ตัว	10.00	18.00	180.00			180.00

บัญชีแสดงปริมาณวัสดุและราคา

โครงการก่อสร้าง ปรับปรุงแฟลตพยาบาล 7	แบบเลขที่ -
สถานที่ก่อสร้าง โรงพยาบาลมหาราชนครศรีธรรมราช อำเภอเมือง จังหวัดนครศรีธรรมราช	เอกสารเลขที่ -

ลำดับ	รายการ	หน่วย	จำนวน	ค่าวัสดุ		ค่าแรงงาน		รวมเงิน
				ต่อหน่วย	เป็นเงิน	ต่อหน่วย	เป็นเงิน	
	ส่วนที่ 1 ค่าวัสดุและค่าแรงงานหมวดงานก่อสร้าง							
	2.18 ประตูน้ำมือหมุน 1 1/2"	ตัว	12.00	580.00	6,960.00			6,960.00
	2.19 ท่อน้ำ PVC 2" (8.5)	เส้น	46.00	210.00	9,660.00			9,660.00
	2.20 ข้อฉาก PVC 2"	ตัว	50.00	17.00	850.00			850.00
	2.21 ข้อฉาก 45 PVC 2"	ตัว	22.00	16.00	352.00			352.00
	2.22 สามทาง PVC 2"	ตัว	25.00	25.00	625.00			625.00
	2.23 ข้อต่อตรงเกลียวนอก PVC 2"	ตัว	11.00	25.00	275.00			275.00
	2.24 ท่อน้ำ PVC 4" (8.5)	เส้น	15.00	550.00	8,250.00			8,250.00
	2.25 ข้อฉาก PVC 4" (5.5)	ตัว	65.00	99.00	6,435.00			6,435.00
	2.26 ข้อฉาก 45 PVC 4" (5.5)	ตัว	35.00	99.00	3,465.00			3,465.00
	2.27 สามทาง Y 4"	ตัว	20.00	220.00	4,400.00			4,400.00
	2.28 ข้อต่อตรง PVC 4"	ตัว	10.00	45.00	450.00			450.00
	2.29 สามทาง PVC 4"	ตัว	10.00	152.00	1,520.00			1,520.00
	2.30 ยูโบลท์เหล็ก 4" (20)	ตัว	8.00	590.00	4,720.00			4,720.00
	2.31 กาวอัดท่อ PVC 1000 g.	กป.	5.00	480.00	2,400.00			2,400.00
	2.32 เทปพันเกลียว (กล่อง 20 ม้วน ม้วนละ 26 บาท)	กล่อง	2.00	520.00	1,040.00			1,040.00
	2.33 พุกพลาสติก No.8	กล่อง	1.00	150.00	150.00			150.00
	2.34 น็อตเกลียวปล่อย 8x1 1/2"	กล่อง	2.00	115.00	230.00			230.00
	2.35 .ใบเลื่อยชัก Makita 9"	ใบ	24.00	100.00	2,400.00			2,400.00
	2.36 .ใบเลื่อยชัก Makita 6"	ใบ	24.00	85.00	2,040.00			2,040.00
	2.37 ปูนซีเมนต์ขาว	กส.	2.00	123.00	246.00			246.00
	รวมราคาอุปกรณ์ประปา							79,431.00
3	**งานรื้อระบบประปา สุขาภิบาล**							
	3.1 ค่าแรงรื้อ ท่อน้ำดี น้ำทิ้ง ท่อโสโครก (ใต้พื้นห้องน้ำ) ชั้น 1-3	ห้อง	12.00			2,000.00	24,000.00	24,000.00
	3.2 ค่าแรงรื้อ ท่อน้ำดี น้ำทิ้ง ท่อโสโครก (ในช่องชาฟ)ชั้น 1-3	ช่อง	2.00			5,000.00	10,000.00	10,000.00
	รวมราคางานรื้อระบบประปา สุขาภิบาล							34,000.00
4	**งานเดินระบบท่อ (ติดตั้งใหม่) ท่อน้ำดี ,ท่อน้ำทิ้ง,ท่อโสโครก**							
	4.1 งานติดตั้ง ท่อน้ำดี เข้าระบบสุขภัณฑ์ (เดินลอย)	ห้อง	12.00			2,000.00	24,000.00	24,000.00
	4.2 งานเดินท่อน้ำทิ้ง PVC ใต้พื้น	ห้อง	12.00			2,000.00	24,000.00	24,000.00
	4.3 งานเดินท่อโสโครก ใต้พื้น	ห้อง	12.00			2,000.00	24,000.00	24,000.00
	4.4 งานติดตั้ง ท่อน้ำดี (ในช่องชาฟ)	ช่อง	2.00			1,500.00	3,000.00	3,000.00
	4.5 งานเดินท่อน้ำทิ้ง PVC (ในช่องชาฟ)	ช่อง	2.00			2,000.00	4,000.00	4,000.00
	4.6 งานเดินท่อโสโครก (ในช่องชาฟ)	ช่อง	2.00			4,000.00	8,000.00	8,000.00
	4.7 งานเดินท่ออากาศ (ในช่องชาฟ)	ช่อง	2.00			2,000.00	4,000.00	4,000.00
	งานเดินระบบท่อ (ติดตั้งใหม่) น้ำดี ,น้ำทิ้ง,ท่อโสโครก							91,000.00

บัญชีแสดงปริมาณวัสดุและราคา

โครงการก่อสร้าง ปรับปรุงแฟลตพยาบาล 7	แบบเลขที่ -
สถานที่ก่อสร้าง โรงพยาบาลมหาราชนครศรีธรรมราช อำเภอเมือง จังหวัดนครศรีธรรมราช	เอกสารเลขที่ -

ลำดับ	รายการ	หน่วย	จำนวน	ค่าวัสดุ		ค่าแรงงาน		รวมเงิน
				ต่อหน่วย	เป็นเงิน	ต่อหน่วย	เป็นเงิน	
	ส่วนที่ 1 ค่าวัสดุและค่าแรงงานหมวดงานก่อสร้าง							
5	**งานซ่อมแซม ปรับปรุงฝ้าเพดาน**							
	5.1 งานรื้อฝ้าเพดานยิปซัมบอร์ด +รื้อฝ้า T-BAR (ห้องน้ำ)	ตร.ม.	312.20			50.00	15,610.00	15,610.00
	5.2 งานติดตั้งฝ้าเพดานยิปซัมบอร์ด โครง T-BAR	ตร.ม.	233.00	285.00	66,405.00	65.00	15,145.00	81,550.00
	5.3 งานติดตั้งฝ้าเพดานยิปซัมบอร์ด โครง T-BAR (ห้องน้ำ)	ตร.ม.	79.20	285.00	22,572.00	65.00	5,148.00	27,720.00
								124,880.00
6	**งานระบบไฟฟ้า ,แสงสว่าง**							
	6.1 งานรื้อโคมไฟ พร้อมเปลี่ยนสายไฟ ปลั๊ก สวิทย์ ที่ไม่เรียบร้อย	ชุด	100.00	50.00	5,000.00	50.00	5,000.00	10,000.00
	6.2 งานติดตั้งหลอดไฟ (โคมฟลูออเรสเซนต์ตัวยูเฉียง 1x18วัตต์)	ชุด	100.00	400.00	40,000.00	150.00	15,000.00	55,000.00
								65,000.00
7	**งานทาสี**							
	7.1 งานฉีดล้างทำความสะอาดผนังภายนอก	ตร.ม.	1,865.22			15.00	27,978.30	27,978.30
	7.2 งานทาน้ำยารองพื้นปูนเก่าผนังปูนเดิม,ฝ้า คสล.(ภายใน+นอก)	ตร.ม.	3,360.90	13.00	43,691.70	17.00	57,135.30	100,827.00
	7.3 งานทาสีอิมัลชั่นทนสภาวะอากาศ (ทาภายนอก)	ตร.ม.	1,865.22	42.00	78,339.24	30.00	55,956.60	134,295.84
	7.4 งานทาสีอะคริลิคผนังภายในห้อง (12 ห้อง),ฝ้า คสล.ภายใน	ตร.ม.	1,447.68	29.00	41,982.72	30.00	43,430.40	85,413.12
	7.5 ทาสีน้ำมันราวบันได,ราวกันตก	ม.	78.60	46.00	3,615.60	30.00	2,358.00	5,973.60
	7.6 ทาสีบันไดลิง	ชุด	2.00	500.00	1,000.00	1,000.0	2,000.00	3,000.00
	7.7 ทาสีน้ำมันเหล็กดัด ประตู หน้าต่าง ,วงกบประตู หน้าต่าง	ตร.ม.	356.50	46.00	16,399.00	30.00	10,695.00	27,094.00
	7.8 งานทาสีท่อเหล็ก ชั้น 1-3 (หน้า-หลัง)	จุด	6.00	500.00	3,000.00	1,000.0	6,000.00	9,000.00
								393,581.86
8	**งานปรับปรุงพื้น**							
	8.1 งานรื้อกระเบื้องยาง (รื้อขนไป)	ตร.ม.	324.00			15.00	4,860.00	4,860.00
	8.2 งานปูกระเบื้องเคลือบ (ขนาดและลายเลือกภายหลัง)ปูนกาว	ตร.ม.	324.00	400.00	129,600.00	158.00	51,192.00	180,792.00
	8.3 งานรื้อกระเบื้องปูพื้นห้องน้ำ (รื้อขนไป)	ตร.ม.	114.00			50.00	5,700.00	5,700.00
	8.4 งานปูกระเบื้องเคลือบ (ขนาดและลายเลือกภายหลัง)ปูนกาว	ตร.ม.	114.00	400.00	45,600.00	158.00	18,012.00	63,612.00
	(ราคาต่อ 1 ตร.ม.กระเบื้อง 270,ปูนกาว80,ยาแนว 50)							
	8.5 งานบุกระเบื้องแกนตโต (Top เคาน์เตอร์)พร้อมยกขอบสูง 20 ซม.	ม.	16.80	1,000.00	16,800.00	158.00	2,654.40	19,454.40
9	**งานประตู-หน้าต่าง**							274,418.40
	9.1 งานรื้อบานประตู ป1,ป2,ป3 (รื้อขนไป)	ชุด	60.00			50.00	3,000.00	3,000.00
	9.2 ป1 (บาน 2790,ลูกบิด419,บานพับ299,สกรูยึดบานพับ 24)	ชุด	24.00	3,532.00	84,768.00	700.00	16,800.00	101,568.00
	9.3 ป2 (บาน 2790,ลูกบิด419,บานพับ299,สกรูยึดบานพับ 24)	ชุด	24.00	3,532.00	84,768.00	700.00	16,800.00	101,568.00
	9.4 ป3 (พร้อมวงกบ)	ชุด	12.00	4,500.00	54,000.00	-	-	54,000.00
	9.5 งานรื้อบานช่องซาฟ ,วงกบ หร้อมซ่อมแซม	ชุด	4.00	500.00	2,000.00	1,000.00	4,000.00	6,000.00
	9.6 งานติดตั้งบานช่องซาฟพร้อมวงกบอลูมิเนียมอบขาว (ชั้น 1,2)	ชุด	4.00	4,000.00	16,000.00	-	-	16,000.00
								282,136.00

บัญชีแสดงปริมาณวัสดุและราคา


โครงการก่อสร้าง ปรับปรุงแฟลตพยาบาล 7	แบบเลขที่ -
สถานที่ก่อสร้าง โรงพยาบาลมหาราชนครศรีธรรมราช อำเภอเมือง จังหวัดนครศรีธรรมราช	เอกสารเลขที่ -

ลำดับ	รายการ	หน่วย	จำนวน	ค่าวัสดุ		ค่าแรงงาน		รวมเงิน
				ต่อหน่วย	เป็นเงิน	ต่อหน่วย	เป็นเงิน	
	ส่วนที่ 1 ค่าวัสดุและค่าแรงงานหมวดงานก่อสร้าง							
10	**งานปรับปรุงผนัง**							
	5.1 งานรื้อผนังบุไม้อัด (ของเดิม) 1.92x2.30 , 1.80x2.30 ม. (ขนที่	ตร.ม.	102.72			30.00	3,081.60	3,081.60
	5.2 งานติดตั้งผนังบุแผ่นสมาร์ทบอร์ด หนา 8 มม.บุ 2 ด้าน	ตร.ม.	102.72	420.00	43,142.40	120.00	12,326.40	55,468.80
	5.3 งานกั้นผนังบุแผ่นสมาร์ทบอร์ด หนา 8 มม.โครงผนังเบา	ตร.ม.	80.04	420.00	33,616.80	120.00	9,604.80	43,221.60
	2.90 x 2.30 ม. (12 ห้อง)							
	5.4 งานติดตั้งประตูบาน UPVC ขนาด 0.80x2.00 ม.(พร้อมวงกบ)	บาน	12.00	4,722.00	56,664.00	700.00	8,400.00	65,064.00
	5.5 งานติดตั้งบัวพื้น PVC 4" (ห้องละ 30 ม. 12 ห้อง)	ม.	360.00	107.00	38,520.00	40.00	14,400.00	52,920.00
	5.6 งานรื้อเกล็ดระบายอากาศ (ด้านหน้า 6x3 ,ด้านหน้า 4.5x3 ม)	ตร.ม.	31.50			150.00	4,725.00	4,725.00
	5.7 งานติดตั้งเกล็ดระบายกาศ โครงเหล็กกล่อง กรอบ 1.5"x3" ซอย	ตร.ม.	31.50	600.00	18,900.00	300.00	9,450.00	28,350.00
	ด้วยเหล็ก 1.5"x1.5" @ 1.00 ม.							
	5.8 งานรื้อวงกบ พร้อมบานเกล็ด (ห้องครัว) ชั้น 1,2	ชุด	8.00			500.00	4,000.00	4,000.00
	5.9 ติดตั้งบานเกล็ด วงกบอลูมิเนียมสีอบขาว ชั้น 1,2	ชุด	8.00	4,500.00	36,000.00			36,000.00
	ตอนบนติดตั้งเกล็ดระบายอากาศ							
	5.10 งานบุกระเบื้องผนัง (บุทับใช้ปูนกาว) ห้องละ 16 ตร.ม.12 ห้อง	ตร.ม.	346.00	400.00	138,400.00	158.00	54,668.00	193,068.00
11	**งานติดตั้งมุ้งลวด**							485,899.00
	11.1 มุ้งลวดขนาด 0.41 x 0.78 ม.	ชุด	12.00	200.00	2,400.00			2,400.00
	11.2 มุ้งลวดขนาด 0.41 x 1.47 ม.	ชุด	12.00	150.00	1,800.00			1,800.00
	11.3 มุ้งลวดขนาด 0.78 x 0.26 ม.	ชุด	12.00	120.00	1,440.00			1,440.00
	11.4 มุ้งลวดขนาด 0.93 x 0.26 ม.	ชุด	24.00	150.00	3,600.00			3,600.00
	11.5 มุ้งลวดขนาด 0.78 x 0.22 ม.	ชุด	12.00	120.00	1,440.00			1,440.00
	11.6 มุ้งลวดขนาด 0.65 x 1.08 ม.	ชุด	12.00	300.00	3,600.00			3,600.00
	11.7 มุ้งลวดขนาด 0.21 x 0.64 ม.	ชุด	12.00	300.00	3,600.00			3,600.00
	11.8 มุ้งลวดขนาด 0.64 x 1.08 ม.	ชุด	48.00	300.00	14,400.00			14,400.00
	11.9 มุ้งลวดขนาด 0.67 x 1.08 ม.	ชุด	12.00	300.00	3,600.00			3,600.00
								35,880.00
12	**งานปรับปรุงหลังคา**							
	12.1 งานฉีดล้างทำความสะอาดกันสาด คสล.	ตร.ม.	99.52			15.00	1,492.80	1,492.80
	12.2 วัสดุกันซึมชนิดทาแบบซีเมนต์โพลิเมอร์ยืดหยุ่นตัวสูง(2 เที่ยว)	ตร.ม.	99.52	145.00	14,430.40	25.00	2,488.00	16,918.40
	12.3 งานรื้อ FLASHING	ม.	20.00			50.00	1,000.00	1,000.00
	12.4 งานติดตั้ง FLASHING กว้าง 60 ซม.หนา 0.6พร้อมซีนซิลิโคน	ม.	20.00	325.00	6,500.00	50.00	1,000.00	7,500.00
								26,911.20
13	**งานขุดลอกคู**							
	13.1 งานขุดลอกคูระบายน้ำ โดยรอบแฟลต 7	งาน	1.00			8,500.00	8,500.00	8,500.00
	13.2 งานขุดลอกคูระบายน้ำ โดยรอบแฟลต 4	งาน	1.00			8,000.00	8,000.00	8,000.00
								16,500.00
	รวมราคางานต้นทุนงานปรับปรุงแฟลตพยาบาล 7							2,097,383.46
2	**ค่างานส่วนที่ 2 หมวดงานครุภัณฑ์สั่งซื้อหรือจัดซื้อ**							
	ครุภัณฑ์สั่งซื้อ							
	2.1 พัดลมโคจร ติดผนัง ขนาด 16 นิ้ว (พร้อมติดตั้งสวิทย์)	ชุด	36	979.44	35,259.84	300	10,800.00	46,059.84
	รวมราคาครุภัณฑ์สั่งซื้อ							46,059.84



งานปรับปรุงแฟลตพยาบาล 7

ออกแบบโดย กลุ่มงานโครงสร้างพื้นฐานและวิศวกรรมทางแพทย์
โรงพยาบาลมหาราชนครศรีธรรมราช
198 ถนนราชดำเนิน อำเภอเมืองนครศรีธรรมราช
นครศรีธรรมราช 80000

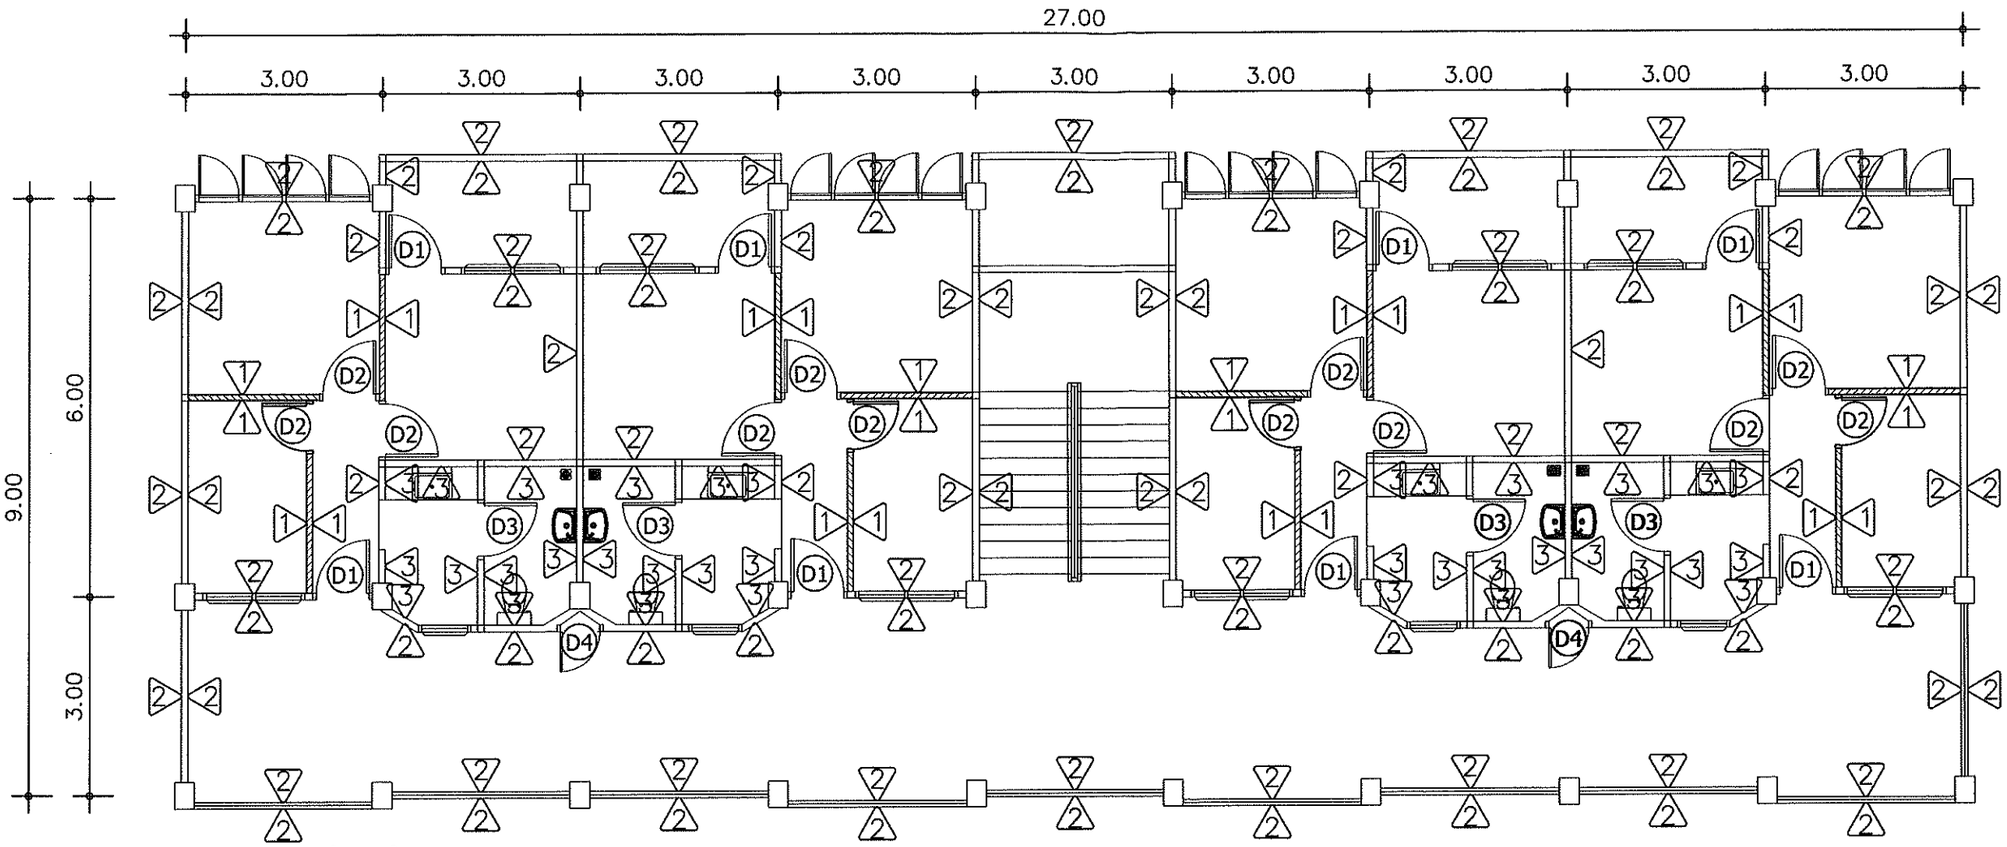

แปลนพื้นชั้นที่ 1

มาตราส่วน 1: 200

สัญลักษณ์งานผนัง

1 ใช้ผนังสมาร์ทบอร์ด 8 mm. ชนิดกันชื้นตราช้าง หรือเทียบเท่า แบบขอบลาดฉาบรอยต่อเรียบ โครงผนังเบา

2 ผนังเดิมทาสี

3 ผนังเดิมบุกระเบื้องเซรามิค

กลุ่มงานโครงสร้างพื้นฐานและวิศวกรรมทางแพทย์

โครงการ :

สถานที่ก่อสร้าง :
โรงพยาบาลมหาราชนครศรีธรรมราช

เจ้าของโครงการ :
โรงพยาบาลมหาราชนครศรีธรรมราช

วิเคราะห์รูปแบบ / ออกแบบ :

เขียนแบบ/ออกแบบ:
นายภาณุพงศ์ บุรีรัตน์

รายการแก้ไข :

ลำดับ	รายการ	วันที่


เลขที่แบบ :

แบบแสดง :

มาตราส่วน

วันที่ :

แผ่นที่

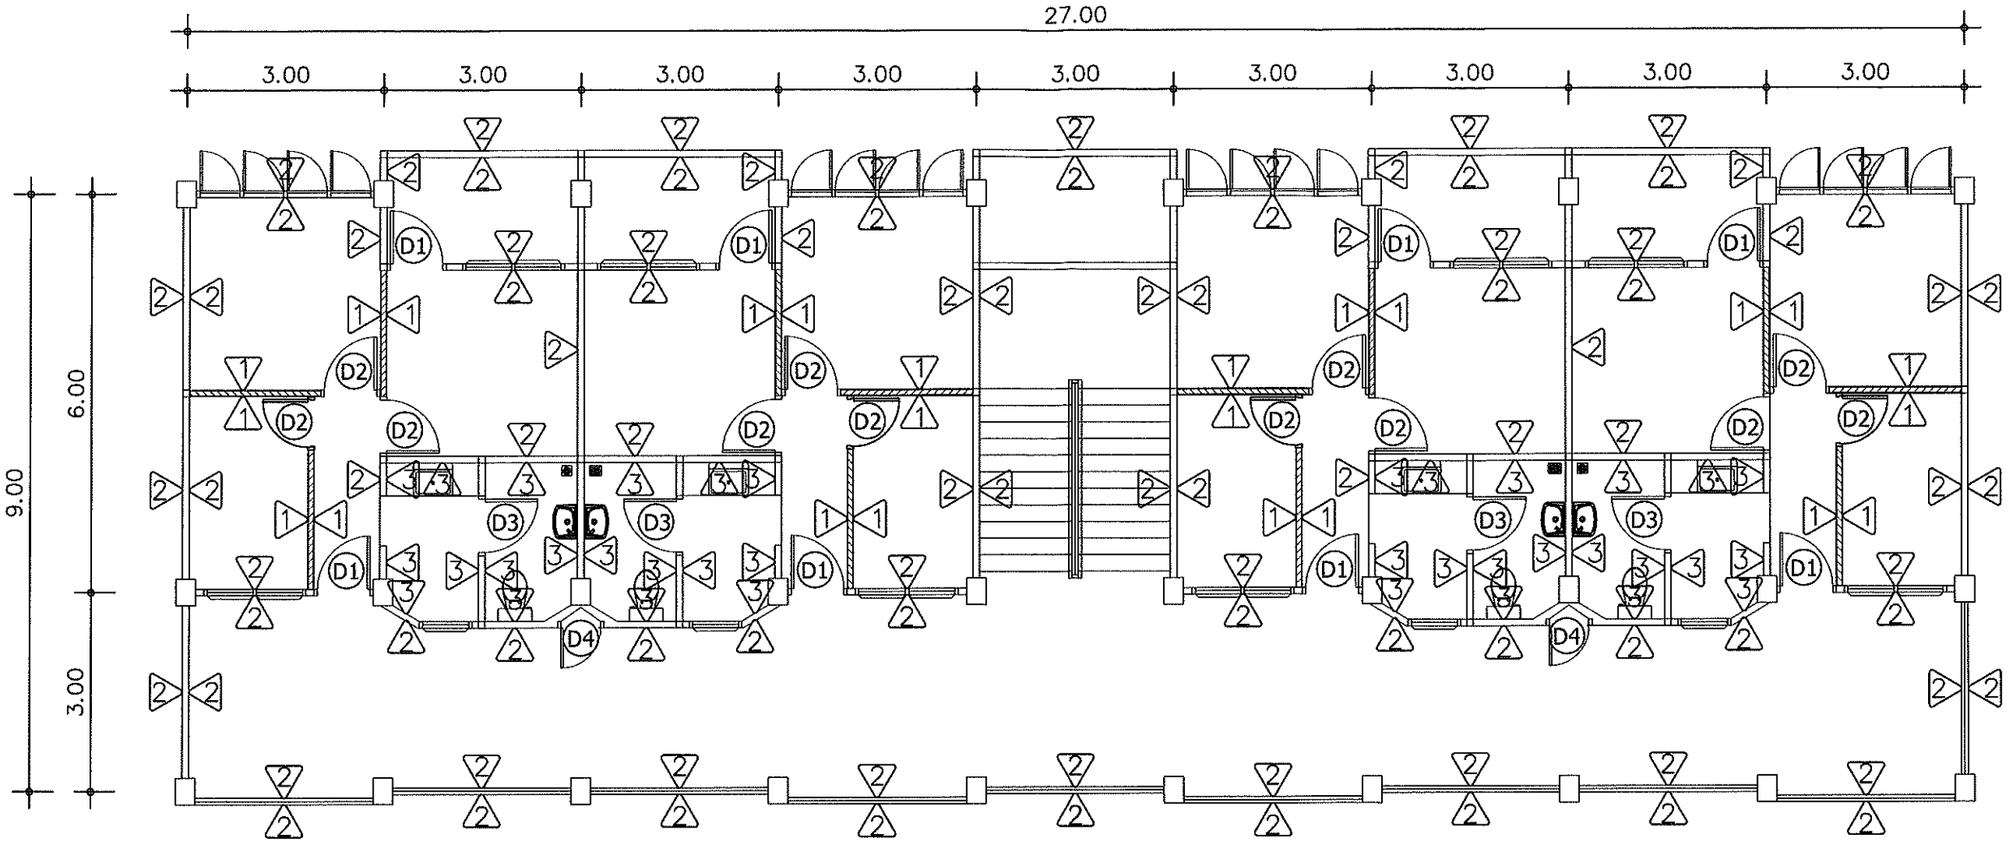

แปลนพื้นชั้นที่ 2

มาตราส่วน 1: 200

สัญลักษณ์งานผนัง

1 ใช้ผนังสมาร์ทบอร์ด 8 mm. ชนิดกันชื้นตราช้าง หรือเทียบเท่า แบบขอบลาดฉาบรอยต่อเรียบ โครงผนังเบา

2 ผนังเดิมทาสี

3 ผนังเดิมบุกระเบื้องเซรามิค

กลุ่มงานโครงสร้างพื้นฐาน
และวิศวกรรมทางแพทย์

โครงการ :

สถานที่ก่อสร้าง :
โรงพยาบาลมหาราชนครศรีธรรมราช

เจ้าของโครงการ :
โรงพยาบาลมหาราชนครศรีธรรมราช

วิเคราะห์รูปแบบ / ออกแบบ :

เขียนแบบ/ออกแบบ:
นายภาณุพงศ์ บุรีรัตน์

รายการแก้ไข :

ลำดับ	รายการ	วันที่


เลขที่แบบ :

แบบแสดง :

มาตราส่วน

วันที่ :

แผ่นที่

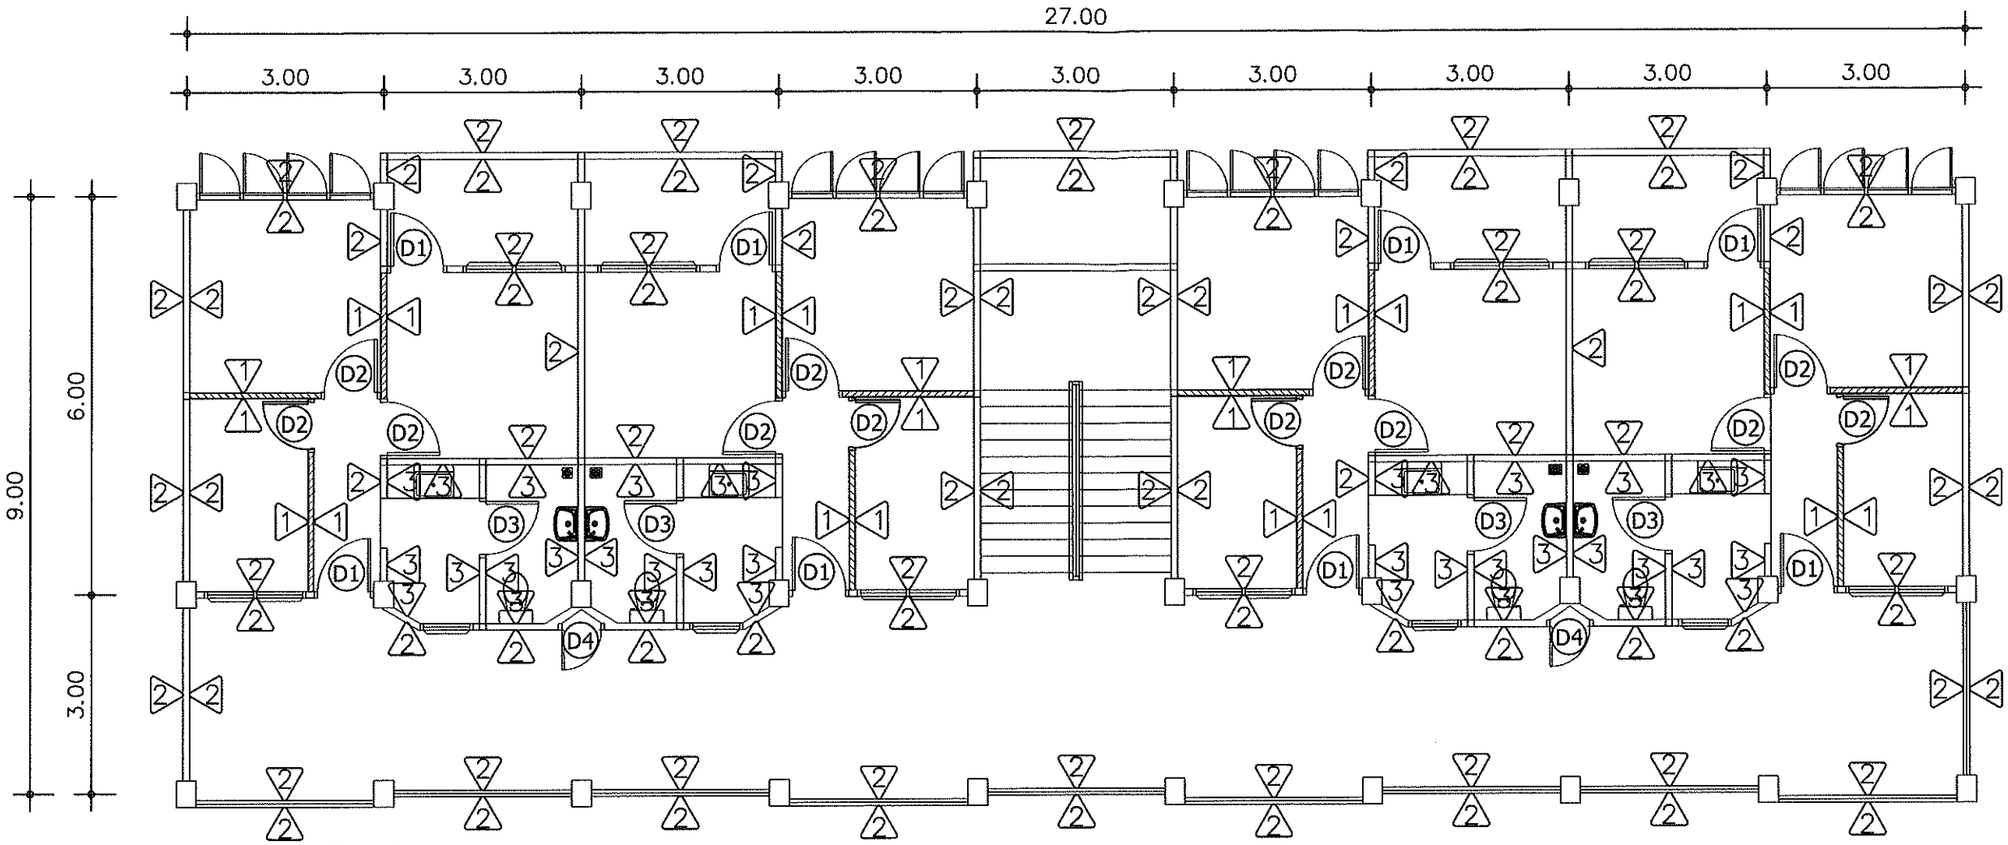

แปลนพื้นชั้นที่ 3

มาตราส่วน 1: 200

สัญลักษณ์งานผนัง

1 ใช้ผนังสมาร์ทบอร์ด 8 mm. ชนิดกันชื้นตราช้าง หรือเทียบเท่า แบบขอบลาดฉาบรอยต่อเรียบ โครงผนังเบา

2 ผนังเดิมทาสี

3 ผนังเดิมบุกระเบื้องเซรามิค

กลุ่มงานโครงสร้างพื้นฐาน
และวิศวกรรมทางแพทย์

โครงการ :

สถานที่ก่อสร้าง :
โรงพยาบาลมหาราชนครศรีธรรมราช

เจ้าของโครงการ :
โรงพยาบาลมหาราชนครศรีธรรมราช

วิเคราะห์รูปแบบ / ออกแบบ :

เขียนแบบ/ออกแบบ:
นายภาณุพงศ์ บุรีรัตน์

รายการแก้ไข :

ลำดับ	รายการ	วันที่


เลขที่แบบ :

แบบแสดง :

มาตราส่วน

วันที่ :

แผ่นที่

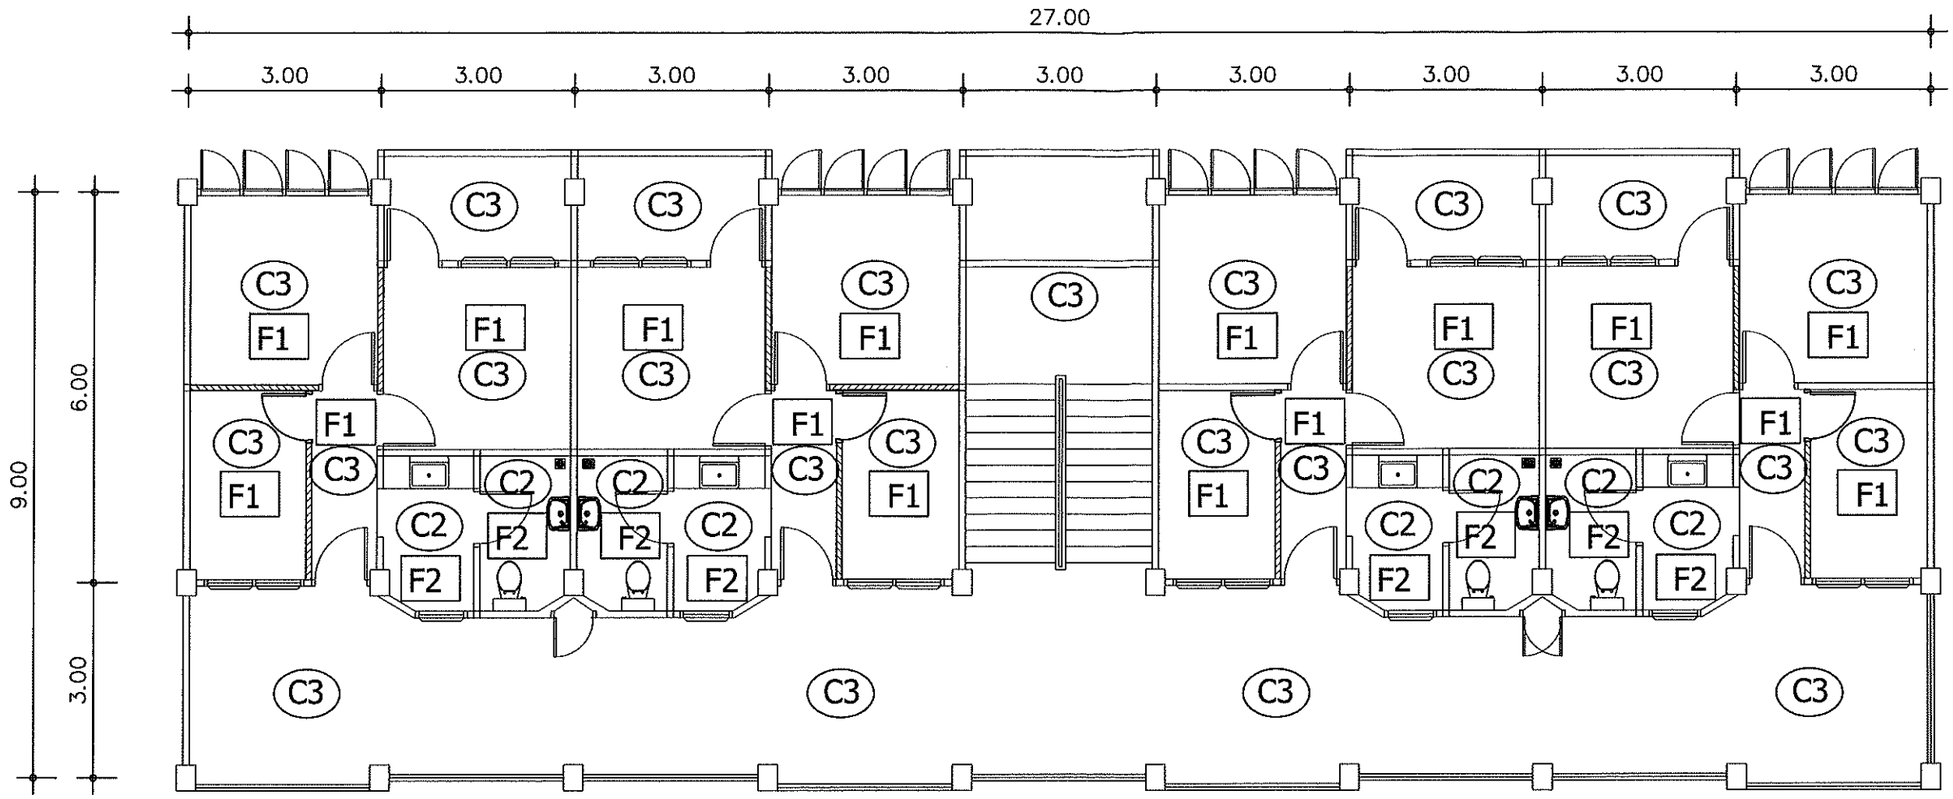

แปลนพื้นชั้นที่ 1

มาตราส่วน 1: 200

สัญลักษณ์งานฝ้าเพดาน

(C1) ใช้ยิปซัมบอร์ดหนา 9 ม.ม. ชนิดกันชื้นตราช้าง หรือเทียบเท่า แบบขอบลาดฉาบรอยต่อเรียบ โครงเคร่า C-line เบอร์ 24

(C2) ใช้ยิปซัมบอร์ดหนา 9 ม.ม. ชนิดกันชื้นตราช้าง หรือเทียบเท่า แบบทีบาร์ โครงเคร่า C-line เบอร์ 24

(C3) ฝ้าเดิมทาสี

สัญลักษณ์งานพื้น

F1 พื้นผิว ค.ส.ล. ปูกระเบื้องเซรามิค

F2 พื้นผิว ค.ส.ล. ปูกระเบื้องเซรามิค (ชนิดกันลื่น)

กลุ่มงานโครงสร้างพื้นฐาน
และวิศวกรรมทางแพทย์

โครงการ :

สถานที่ก่อสร้าง :
โรงพยาบาลมหาราชนครศรีธรรมราช

เจ้าของโครงการ :
โรงพยาบาลมหาราชนครศรีธรรมราช

วิเคราะห์รูปแบบ / ออกแบบ :

เขียนแบบ/ออกแบบ:
นายภาณุพงศ์ บุรีรัตน์

รายการแก้ไข :

ลำดับ	รายการ	วันที่


เลขที่แบบ :

แบบแสดง :

มาตราส่วน

วันที่ :

แผ่นที่

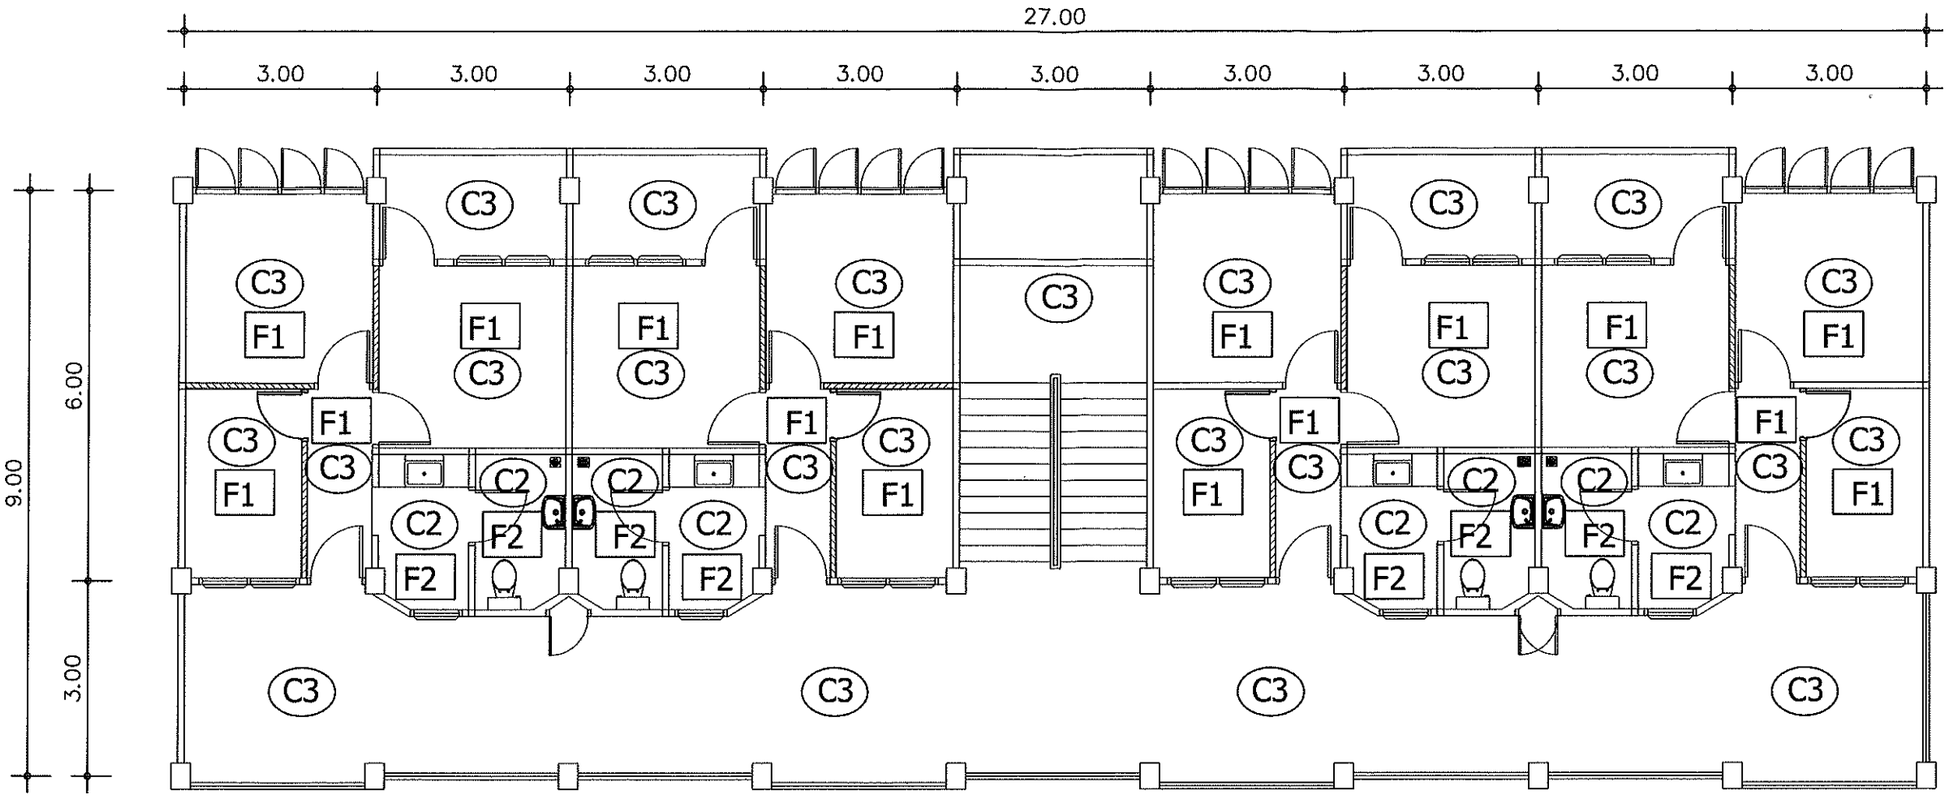

แปลนพื้นชั้นที่ 2

มาตราส่วน 1: 200

สัญลักษณ์งานฝ้าเพดาน

(C1) ใช้ยิปซัมบอร์ดหนา 9 ม.ม. ชนิดกันชื้นตราช้าง หรือเทียบเท่า แบบขอบลาดฉาบรอยต่อเรียบ โครงเคร่า C-line เบอร์ 24

(C2) ใช้ยิปซัมบอร์ดหนา 9 ม.ม. ชนิดกันชื้นตราช้าง หรือเทียบเท่า แบบทีบาร์ โครงเคร่า C-line เบอร์ 24

(C3) ฝ้าเดิมทาสี

สัญลักษณ์งานพื้น

F1 พื้นผิว ค.ส.ล. ปูกระเบื้องเซรามิค

F2 พื้นผิว ค.ส.ล. ปูกระเบื้องเซรามิค (ชนิดกันลื่น)

กรมสาธารณสุข
กระทรวงสาธารณสุข
กลุ่มงานโครงสร้างพื้นฐาน
และวิศวกรรมทางแพทย์

โครงการ :

สถานที่ก่อสร้าง :
โรงพยาบาลมหาราชนครศรีธรรมราช

เจ้าของโครงการ :
โรงพยาบาลมหาราชนครศรีธรรมราช

วิเคราะห์รูปแบบ / ออกแบบ :

เขียนแบบ/ออกแบบ:
นายภาณุพงศ์ บุรีรัตน์

รายการแก้ไข :

ลำดับ	รายการ	วันที่


เลขที่แบบ :

แบบแสดง :

มาตราส่วน

วันที่ :

แผ่นที่

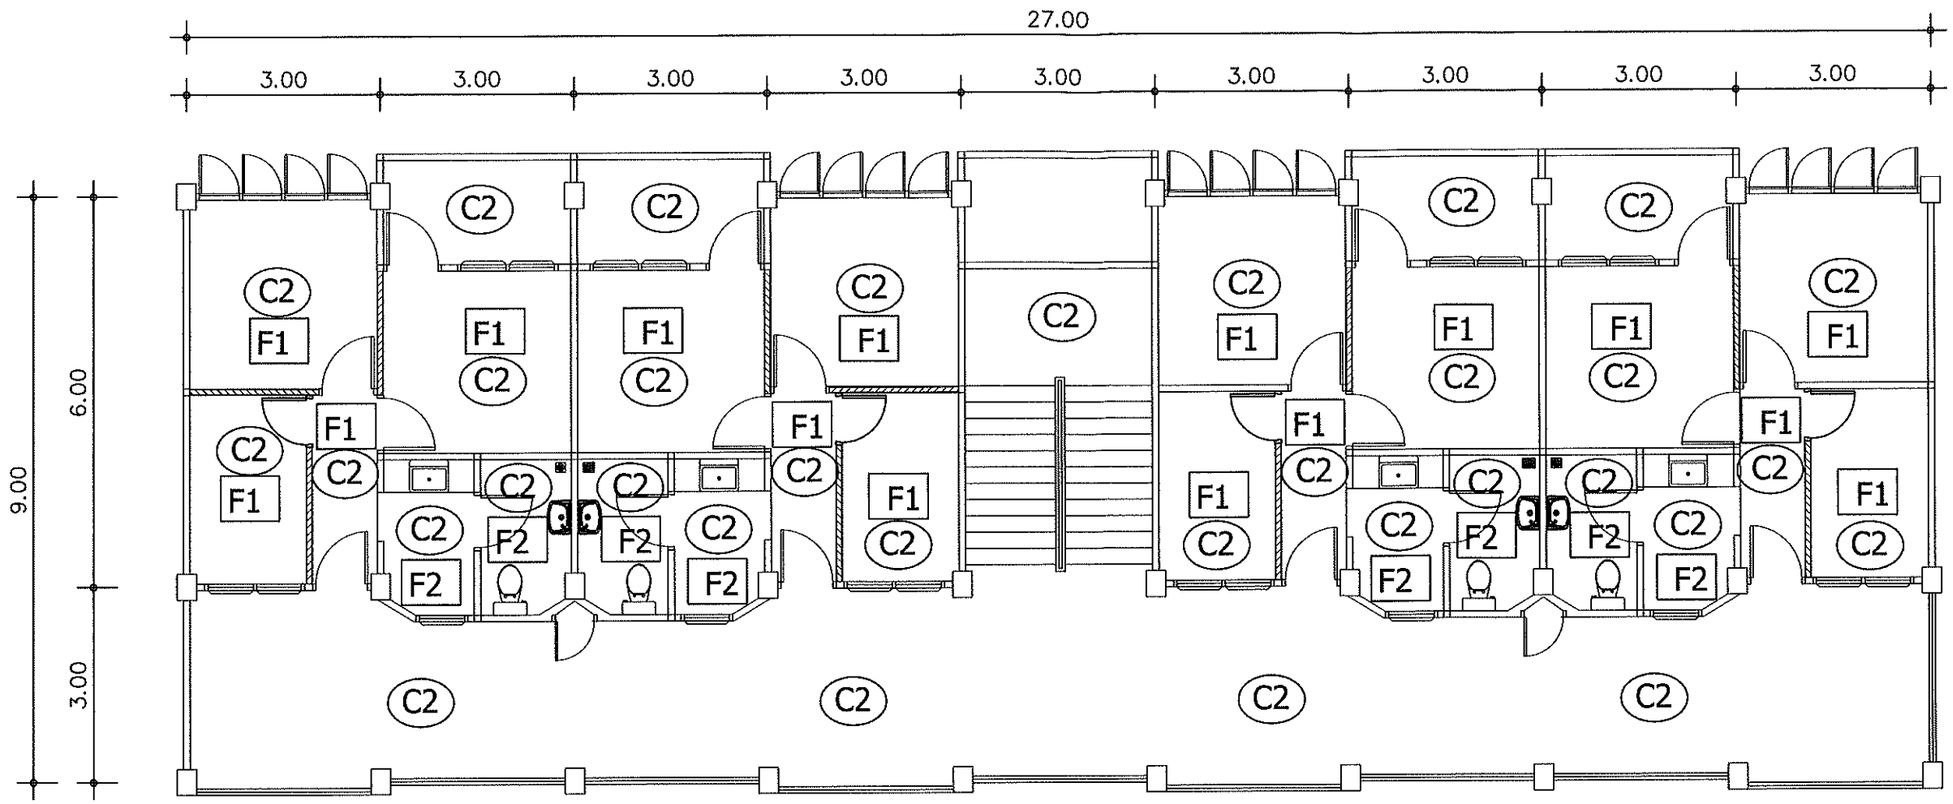

แปลนพื้นชั้นที่ 3

มาตราส่วน 1: 200

สัญลักษณ์งานฝ้าเพดาน

C1 ใช้ยิปซัมบอร์ดหนา 9 ม.ม. ชนิดกันชื้นตราช้าง หรือเทียบเท่า แบบขอบลาดฉาบรอยต่อเรียบ โครงเคร่า C-line เบอร์ 24

C2 ใช้ยิปซัมบอร์ดหนา 9 ม.ม. ชนิดกันชื้นตราช้าง หรือเทียบเท่า แบบทีบาร์ โครงเคร่า C-line เบอร์ 24

C3 ฝ้าเดิมทาสี

สัญลักษณ์งานพื้น

F1 พื้นผิว ค.ส.ล. ปูกระเบื้องเซรามิค

F2 พื้นผิว ค.ส.ล. ปูกระเบื้องเซรามิค (ชนิดกันลื่น)

กลุ่มงานโครงสร้างพื้นฐาน
และวิศวกรรมทางแพทย์

โครงการ :

สถานที่ก่อสร้าง :
โรงพยาบาลมหาราชนครศรีธรรมราช

เจ้าของโครงการ :
โรงพยาบาลมหาราชนครศรีธรรมราช

วิเคราะห์รูปแบบ / ออกแบบ :

เขียนแบบ/ออกแบบ:
นายภาณุพงศ์ บุรีรัตน์

รายการแก้ไข :

ลำดับ	รายการ	วันที่


เลขที่แบบ :

แบบแสดง :

มาตราส่วน


วันที่ :

แผ่นที่

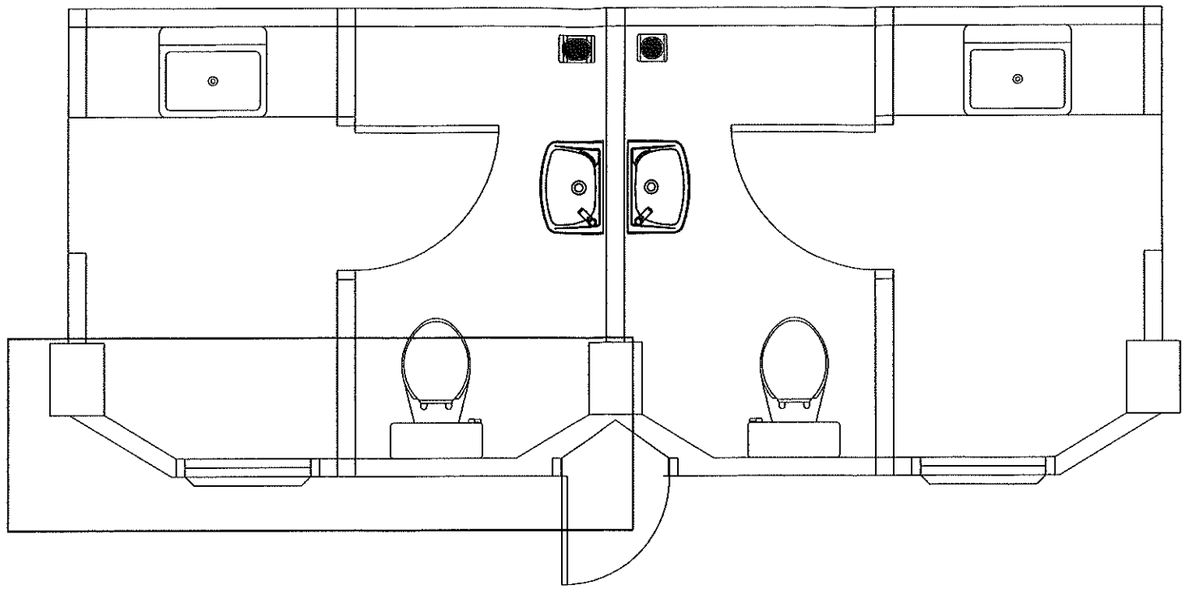

แบบขยายช่องหน้าต่างหน้าห้องน้ำ

มาตราส่วน 1 : 100

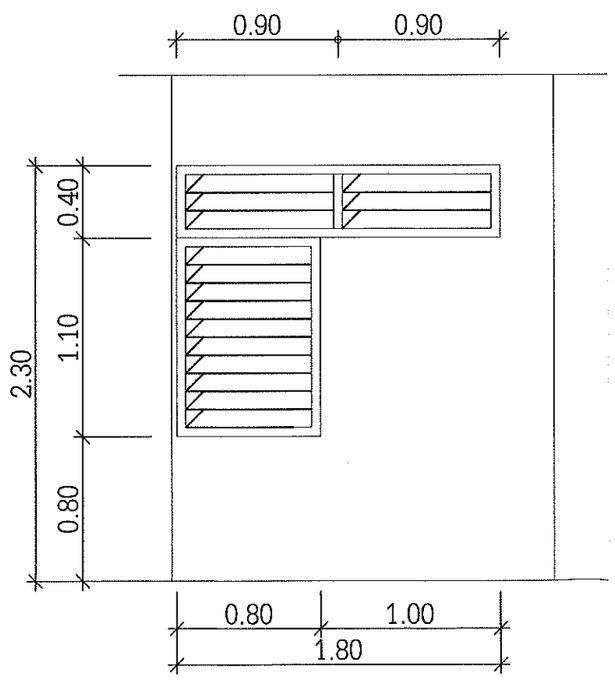

ลักษณะบาน	หน้าต่างบานติดตาย มีช่องแสง
วงกบ	อลูมิเนียม
กรอบบาน	อลูมิเนียม
บาน/ลูกฟัก	กระจกใสเขียว หนา 5 มม.น (ช่องแสง)
กุญแจ/กลอน	อุปกรณ์ติดตั้งครบชุด
บานพับ/ลูกบิด	อุปกรณ์ติดตั้งครบชุด
มือจับ/กันชน	
อื่นๆ	

แบบขยายช่องหน้าต่างหน้าห้องน้ำ

มาตราส่วน 1 : 100

กลุ่มงานโครงสร้างพื้นฐาน
และวิศวกรรมทางแพทย์

โครงการ :

สถานที่ก่อสร้าง :
โรงพยาบาลมหาราชนครศรีธรรมราช

เจ้าของโครงการ :
โรงพยาบาลมหาราชนครศรีธรรมราช

วิเคราะห์รูปแบบ / ออกแบบ :

เขียนแบบ/ออกแบบ:
นายภาณุพงศ์ บุรีรัตน์

รายการแก้ไข :

ลำดับ	รายการ	วันที่

เลขที่แบบ :


แบบแสดง :

มาตราส่วน

วันที่ :


แผ่นที่

TYPE. รูปแบบ	DOOR REFERENCE หมายเลขประตูอ้างอิง (D1)

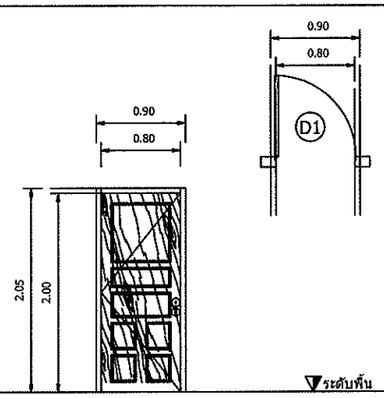


METERAIL & FINISHES วัสดุอุปกรณ์	
ลักษณะบาน	ประตูบานเดี่ยว
วงกบ	UPVC หรือ ไม้เนื้อแข็ง
กรอบบาน	UPVC หรือ ไม้เนื้อแข็ง
บาน/ลูกฟัก	UPVC หรือ ไม้เนื้อแข็ง
กุญแจ/กลอน	อุปกรณ์ติดตั้งครบชุด
บานพับ/ลูกบิด	อุปกรณ์ติดตั้งครบชุด
มือจับ/กันชน	อุปกรณ์ติดตั้งครบชุด
อื่นๆ	

TYPE. รูปแบบ	DOOR REFERENCE หมายเลขประตูอ้างอิง (D2)

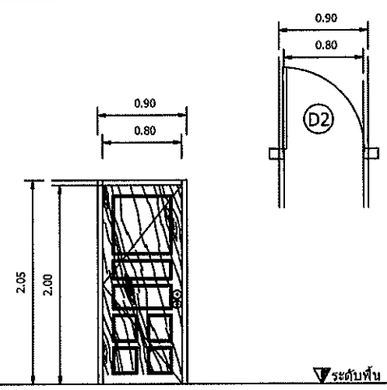


METERAIL & FINISHES วัสดุอุปกรณ์	
ลักษณะบาน	ประตูบานเดี่ยว
วงกบ	UPVC
กรอบบาน	UPVC
บาน/ลูกฟัก	UPVC
กุญแจ/กลอน	อุปกรณ์ติดตั้งครบชุด
บานพับ/ลูกบิด	อุปกรณ์ติดตั้งครบชุด
มือจับ/กันชน	อุปกรณ์ติดตั้งครบชุด
อื่นๆ	

TYPE. รูปแบบ	DOOR REFERENCE หมายเลขประตูอ้างอิง (D3)

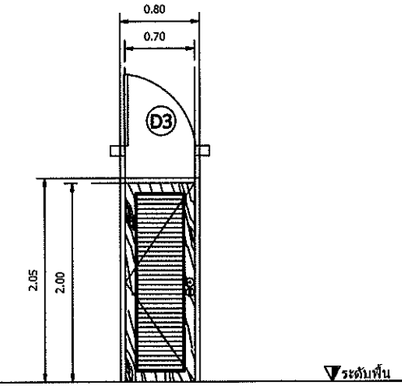

METERAIL & FINISHES วัสดุอุปกรณ์	
ลักษณะบาน	ประตูบานเดี่ยว
วงกบ	อลูมิเนียม
กรอบบาน	อลูมิเนียม
บาน/ลูกฟัก	อลูมิเนียม
กุญแจ/กลอน	อุปกรณ์ติดตั้งครบชุด
บานพับ/ลูกบิด	อุปกรณ์ติดตั้งครบชุด
มือจับ/กันชน	อุปกรณ์ติดตั้งครบชุด
อื่นๆ	

TYPE. รูปแบบ	DOOR REFERENCE หมายเลขประตูอ้างอิง (D4)

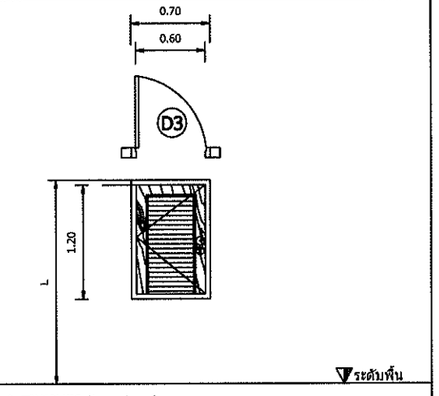

METERAIL & FINISHES วัสดุอุปกรณ์	
ลักษณะบาน	ประตูบานเดี่ยว
วงกบ	อลูมิเนียม
กรอบบาน	อลูมิเนียม
บาน/ลูกฟัก	อลูมิเนียม
กุญแจ/กลอน	อุปกรณ์ติดตั้งครบชุด
บานพับ/ลูกบิด	อุปกรณ์ติดตั้งครบชุด
มือจับ/กันชน	อุปกรณ์ติดตั้งครบชุด
อื่นๆ	

กลุ่มงานโครงสร้างพื้นฐาน
และวิศวกรรมทางแพทย์

โครงการ :

สถานที่ก่อสร้าง :
โรงพยาบาลมหาราชนครศรีธรรมราช

เจ้าของโครงการ :
โรงพยาบาลมหาราชนครศรีธรรมราช

วิเคราะห์รูปแบบ / ออกแบบ :

เขียนแบบ/ออกแบบ:
นายภาณุพงศ์ บุรีรัตน์

รายการแก้ไข :

ลำดับ	รายการ	วันที่

เลขที่แบบ :

แบบแสดง :

มาตราส่วน

วันที่ :

แผ่นที่

รายการประกอบแบบระบบวิศวกรรมสุขาภิบาล

1. ท่อน้ำประปา

1.1 ชนิด ใช้ท่อเหล็กอาบสังกะสีที่ใช้ในการประปาตามมาตราฐานผลิตภัณฑ์ อุตสาหกรรม มอก.26-2516 กรณีที่กำหนดให้ใช้ท่อ พีวีซี ให้ใช้ พีวีซีแข็ง สำหรับใช้เป็นท่อน้ำตามมาตราฐานผลิตภัณฑ์อุตสาหกรรม มอก. 17-2514 และ มอก. 94-2517

1.2 ให้เดินท่อประธานมายังตัวอาคารและแยกเข้าตัวอาคารด้วย ท่อเส้นผ่าศูนย์กลาง 40 มม. หรือตามขนาดของมาตรวัดน้ำแยกไปตามปีกของอาคารแต่ละชั้น หรือแต่ละหลังลดหลั่นกันไปตามลำดับลด เข้าเครื่องสุขภัณฑ์แต่ละเครื่องด้วยเส้นผ่าศูนย์กลาง 25 มม. - 15 มม.หรือตามขนาดของท่อสุขภัณฑ์

1.3 การต่อท่อจากท่อประธานแยกเข้าเครื่องสุขภัณฑ์ ห้ามต่อโดยตรงให้ต่อท่อแยกโดยใช้ยูเนียนก่อนทุกครั้ง ส่วนใดที่ต่อสายอ่อนเข้าสู่เครื่องสุขภัณฑ์ให้ใส่ประตูน้ำปอยทุกครั้ง การเดินท่อให้ใส่ประตูน้ำรวมและแยกประตูน้ำแต่ละชั้นหรือแต่ละส่วนเพื่อสะดวกในการซ่อม แก้ไข

1.4 การเชื่อมท่อเหล็กอาบสังกะสีให้ต่อด้วยข้อต่อชันเกลียว โดยใช้ใยปอชุบแลออย์เพนท์ หรือวัสดุที่ผลิตขึ้นสำหรับใช้ต่อท่อประปา โดยเฉพาะ ฟันเกลียวที่จะทำการต่อแล้ว จึงชันเกลียวในกรณีที่เป็นท่อ พีวีซี การต่อท่อให้ดำเนินตามวิธีการของผู้ผลิต

2. ท่อน้ำทิ้ง

2.1 ชนิดท่อน้ำทิ้งทั่วไปภายในอาคารใช้ท่อเหล็กอาบสังกะสี ตามดราฐานผลิตภัณฑ์ มอก. 26-2516 กรณีที่กำหนดให้ใช้ท่อ พีวีซี ให้ใช้ท่อ ตามมาตราฐานผลิตภัณฑ์อุตสาหกรรม มอก. 17-2514

2.2 ขนาดท่อน้ำทิ้งทั่วไปแต่ละจุดใช้ท่อขนาดเส้นผ่าศูนย์กลาง 40 มม. ต่อไปรวมกับน้ำทิ้งประธาน ขนาดเส้นผ่าศูนย์กลาง 50-80 มม. (2-3 นิ้ว) ตามแต่จำนวนจุดและปริมาณของน้ำทิ้ง

2.3 การต่อท่อน้ำทิ้งทั่วไปที่วางแนวนอน ให้ทำความลาดเอียงไม่น้อยกว่า 1 ต่อ 25 ท่อน้ำทิ้งทุกแห่งที่บรรจบรวมกับท่อประธานให้ต่อด้วยข้อต่อ " Y " หรือท่อโค้งซึ่งต้องมียูเนียนข้อต่อไป ที่ปลายด้านบนของท่อแยกให้ปล่อยปลายพร้อมใส่ฝาเกลียวปิดไว้เพื่อสะดวกในการทำความสะอาดภายในท่อ น้ำทิ้งจากสุขภัณฑ์ทุกเครื่องจะต้องมีคอห่านดักกลิ่นทุกแห่ง สำหรับท่อระบายน้ำที่พื้นให้ต่อท่อตัว " S " หรือ " U " หรือกล่อง ตามแบบมาตราฐานดักกลิ่นไว้ไปเดียวกัน หากท่อระบายน้ำที่พื้นอยู่ใกล้กันอาจใช้ที่ดักกลิ่นรวมกันได้แต่ต้องอยู่ในตำแหน่งที่สามารถทำความสะอาด ได้สะดวก

2.4 ให้ใช้ท่อเหล็กชนิดหนาเคลือบผิวด้วยวัสดุกันสนิม กรณีที่กำหนดให้ใช้ท่อซีเมนต์ใยหิน ให้ใช้ตามมาตราฐานผลิตภัณฑ์อุตสาหกรรม มอก. 17-2514 และ มอก. 94-2517

2.5 ท่อขนาดเส้นผ่าศูนย์กลาง 100 มม. (4 นิ้ว) รับสัมไต้ไม่เกิน 8 ที่นั่ง ถ้ารับสัมเกิน 8 ที่นั่ง ให้ใช้ท่อขนาดเส้นผ่าศูนย์กลาง 150 มม. (8 นิ้ว)

2.6 การต่อท่อสัมที่ต้องเปลี่ยนทิศทาง หรือการบรรจบแนวนอนกับแนวตั้งให้ต่อด้วยท่อ " Y " หรือท่อโค้งห้ามใช้ข้องอฉากเด็ดขาด ความลาดเอียงของท่อสัมในแนวนอนให้เอียงลาดไม่น้อยกว่า 1 ต่อ 25 การต่อท่อสัมให้ใช้น้ำยาปั๊มเบอร์เมด หรือพันด้วยเยื่อกทนไฟประมาณครึ่งของรอยต่อแล้วอุดยารอยต่อ ด้วยตะกั่วจนแน่นสนิท

2.7 กรณีที่ใช้ท่อชนิดเดียวกับท่อน้ำทิ้ง ให้ใช้ท่อขนาดเส้นผ่าศูนย์กลาง 40 มม. (1.5 นิ้ว) กรณีที่ใช้ท่อชนิดเดียวกับท่อสัมให้ใช้ท่อขนาดเส้นผ่าศูนย์กลาง100 มม. (4 นิ้ว)

2.8 การต่อท่ออากาศสำหรับท่อน้ำทิ้งและที่บิสสาวะ กับท่ออากาศสำหรับสัม ให้ต่อแยกกัน ห้ามนำมาบรรจบรวมกันโดยเด็ดขาดปล่อยท่ออากาศให้ต่อขึ้นเหนือหลังคาไปน้อยกว่า 0.30 เมตร ปลายท่อใส่ท่อแยกทั้งสองข้างด้วยตะแกรงกันผงขนาดเส้นผ่าศูนย์กลาง 1.50 นิ้ว สำหรับปลายท่อเหล็กหล่อใส่ท่อแยกซีเมนต์ใยหิน ให้อุดปลายท่อทั้งสองด้วยลวดกรงไก่ตาถี่อาบด้วยสังกะสี ท่อที่ผ่านพื้น คอนกรีตต้องวางท่อเตรียมไว้ขณะที่เทพื้น ในกรณีที่จำเป็นต้องเจาะให้เทคอนกรีดผสมน้ำยากันซึมให้หุ้มท่อยึดกับพื้นจนแน่นน้ำไม่รั่ว

3. การยึดท่อ

3.1 ท่อทุกชนิดทั้งทางตั้งและทางนอนให้ยึดด้วยแผ่นเหล็กหรือปลอกเหล็กขันด้วยน็อตให้เรียบร้อย ท่อเหล็กให้ยึดห่างกันไม่เกิน 1.50 ม. ท่อเหล็กอาบสังกะสีหรือท่อ PVC.ยึดห่างกันไม่เกินกว่า 3.00 เมตร และทุกแห่งที่ท่อทั้งสองแบบเปลี่ยนทิศทาง ท่อทางตั้งให้ยึดทุกชั้น

4. การทดสอบ

4.1 เพื่อทำการติดตั้งท่อต่าง ๆ ให้เรียบร้อยก่อนดีฝา ก่ออิฐ ถมดิน หรือฉาบปูนทับ จะต้องทำการทดสอบกำลังอัดเพื่อตรวจสอบสภาพต่าง ๆ ตลอดจนการรั่วซึมของน้ำตามท่อและข้อต่าง ๆ ถ้ามีสิ่งบกพร่องต้องทำการแก้ไขทันที

5. การทำความสะอาด

5.1 หลังทำการทดสอบกำลังอัดแล้ว ต้องทำความสะอาดภายในท่อทั้งหมด ท่อสัมและท่อน้ำทิ้งให้เปิดน้ำไหลผ่านต่ำแหน่งต่าง ๆ จนไม่มีเศษผงค้างอยู่ในท่อน้ำประปาคลอรีนมีความเข้มข้น 50 ppm.(50 ส่วน ในล้านส่วน) แช่ไว้ตามท่อระยะเวลาหนึ่งเพื่อฆ่าเชื้อโรค จากนั้นจึงปล่อยน้ำสะอาดไหลผ่าน

มาตรฐานและคุณภาพของท่อ

ประเภทการใช้งาน	ชนิดท่อ	การต่อท่อ
ท่อน้ำประปาทั่วไป	PVC. แข็งชั้น ชั้น 8.5 มอก. 17-2524	น้ำยาต่อท่อของบริษัทผู้ผลิตท่อ
ท่อน้ำร้อน	GSP CLASS B	เกลียว
ท่อน้ำประปาปั๊มน้ำขึ้น	PVC. แข็งชั้น ชั้น 8.5 มอก. 17-2524	น้ำยาต่อท่อของบริษัทผู้ผลิตท่อ
ท่อน้ำโสโครกและน้ำทิ้ง (เหนือดิน)	PVC. แข็งชั้น ชั้น 13.5 มอก. 17-2524	น้ำยาต่อท่อของบริษัทผู้ผลิตท่อ
	PVC. แข็งชั้น ชั้น 13.5 มอก. 17-2524	น้ำยาต่อท่อของบริษัทผู้ผลิตท่อ

ตารางขนาดท่อที่ไม่ได้ระบุในแบบ

ชนิดของสุขภัณฑ์	ท่อน้ำเย็น (นิ้ว)	ท่อระบายน้ำ (นิ้ว)
โถชักโครก (หม้อน้ำ) (WC)	1/2"	2"
อ่างล้างหน้า	1/2"	1 1/2"
ป่องระบายน้ำพื้น	-	1 1/2"
ก๊อกน้ำ	1/2"	-

หมายเหตุ

- ท่อน้ำประปา, ท่อน้ำทิ้ง, ท่อสัมโสโครก, อุปกรณ์ข้อต่อต่าง ๆ ทั้งหมดให้ใช้ของ บริษัท ท่อน้ำไทย จำกัด หรือคุณภาพเทียบเท่า และจะต้องได้ตามมาตรฐานตามที่บริษัทผู้ผลิตกำหนด และมาตรฐานผลิตภัณฑ์อุตสาหกรรม (มอก.)

รายการประกอบแบบสุขาภิบาล SANITARY SPECIFICATIONS

สัญลักษณ์	รายการ
CW	ท่อน้ำประปา P.V.C. Ø2", 1 1/2", 1", 3/4", 1/2" สีน้ำเงิน ชั้นคุณภาพ 8.5
W	ท่อน้ำทิ้ง ท่อบิสสาวะ PVC. Ø 2" ชั้นคุณภาพ 8.5
S	ท่อโสโครก PVC. Ø 4" ชั้นคุณภาพ 13.5
	ก๊อกน้ำดี
	วาล์วประตูน้ำ
FD	ตะแกรงระบายน้ำที่พื้น
M	มิเตอร์ประปา

กลุ่มงานโครงสร้างพื้นฐานและวิศวกรรมทางแพทย์

โครงการ :

สถานที่ก่อสร้าง :
โรงพยาบาลมหาราชนครศรีธรรมราช

เจ้าของโครงการ :
โรงพยาบาลมหาราชนครศรีธรรมราช

วิเคราะห์รูปแบบ / ออกแบบ :

เขียนแบบ/ออกแบบ:
นายภาณุพงศ์ บุรีรัตน์

รายการแก้ไข :

ลำดับ	รายการ	วันที่


เลขที่แบบ :

แบบแสดง :

มาตราส่วน

วันที่ :

แผ่นที่

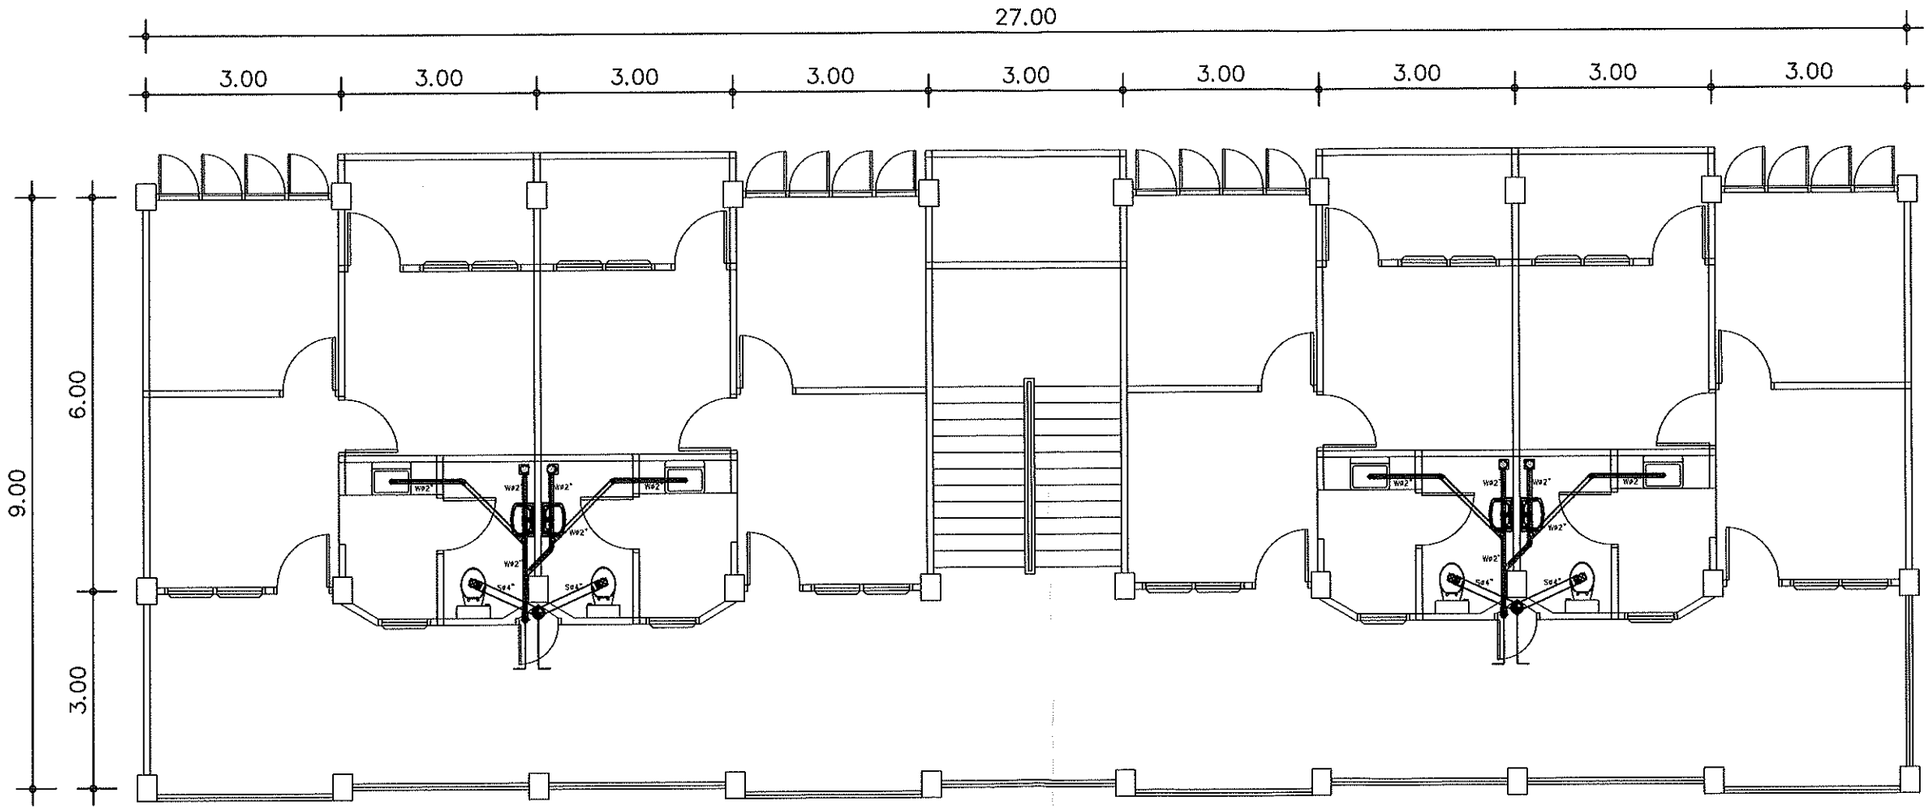

แปลนพื้นชั้นที่ 1-3

มาตราส่วน 1: 200

กลุ่มงานโครงสร้างพื้นฐาน
และวิศวกรรมทางแพทย์

โครงการ :

สถานที่ก่อสร้าง :
โรงพยาบาลมหาราชนครศรีธรรมราช

เจ้าของโครงการ :
โรงพยาบาลมหาราชนครศรีธรรมราช

วิเคราะห์รูปแบบ / ออกแบบ :

เขียนแบบ/ออกแบบ:
นายภาณุพงศ์ บุรีรัตน์

รายการแก้ไข :

ลำดับ	รายการ	วันที่


เลขที่แบบ :

แบบแสดง :

มาตราส่วน


วันที่ :


แผ่นที่

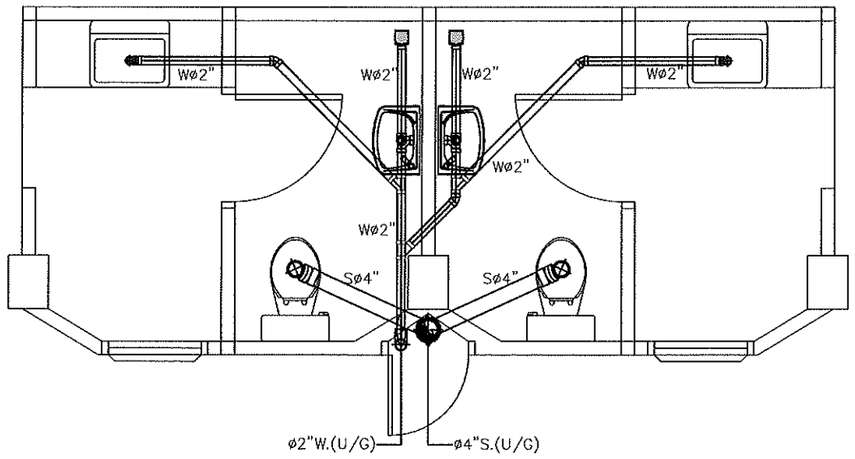

แปลนระบบท่อโสโครก (S) และท่อน้ำทิ้ง (W)


มาตราส่วน 1 : 100

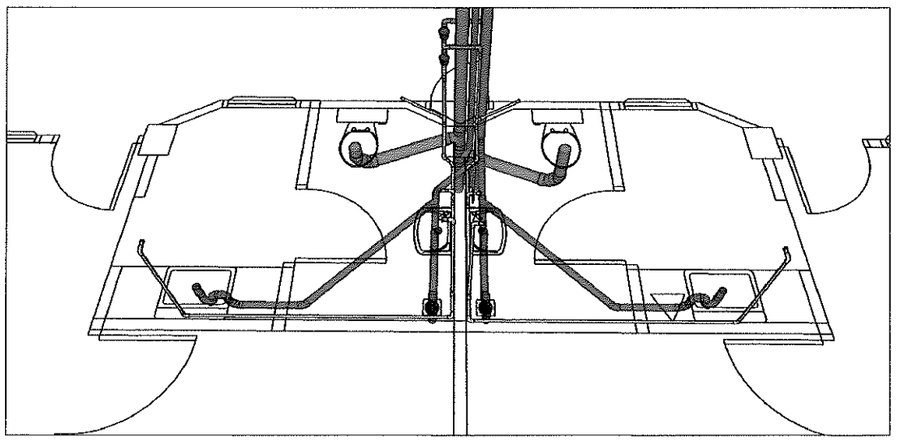

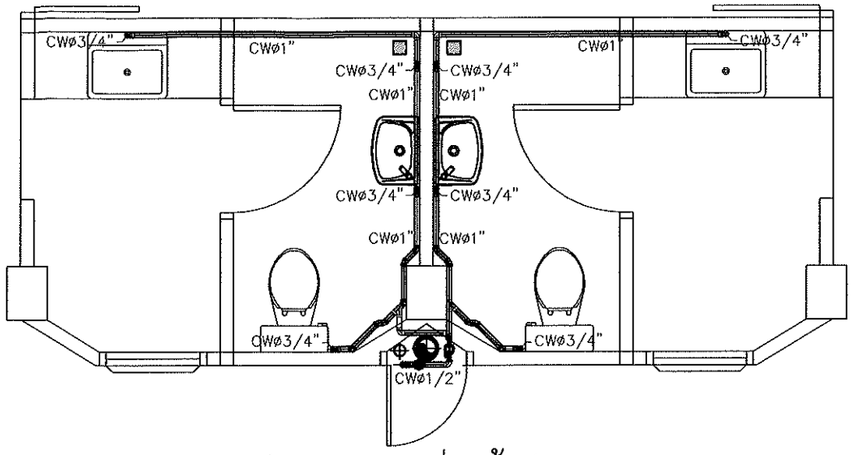

แปลนระบบท่อน้ำดี (CW)

มาตราส่วน 1 : 100

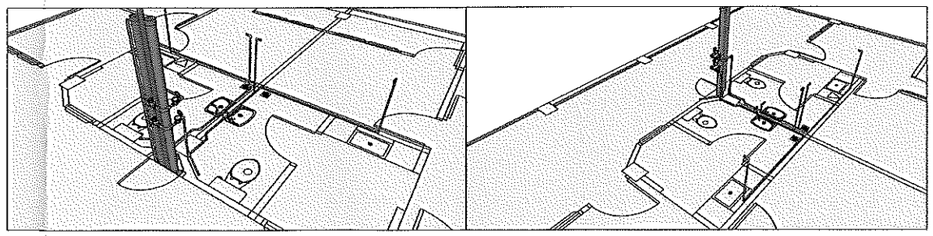

กลุ่มงานโครงสร้างพื้นฐาน
และวิศวกรรมทางแพทย์

โครงการ :

สถานที่ก่อสร้าง :
โรงพยาบาลมหาราชนครศรีธรรมราช

เจ้าของโครงการ :
โรงพยาบาลมหาราชนครศรีธรรมราช

วิเคราะห์รูปแบบ / ออกแบบ :

เขียนแบบ/ออกแบบ:
นายภาณุพงศ์ บุรีรัตน์

รายการแก้ไข :

ลำดับ	รายการ	วันที่


เลขที่แบบ :

แบบแสดง :


มาตราส่วน

วันที่ :


แผ่นที่

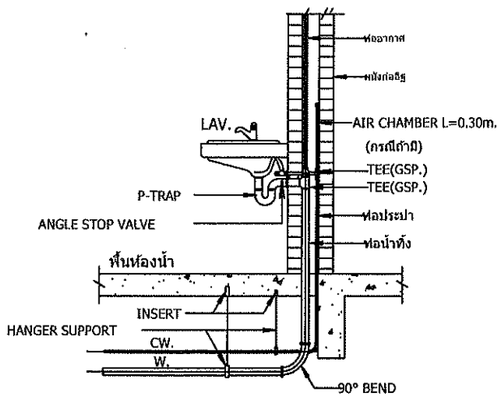


LAVATORY

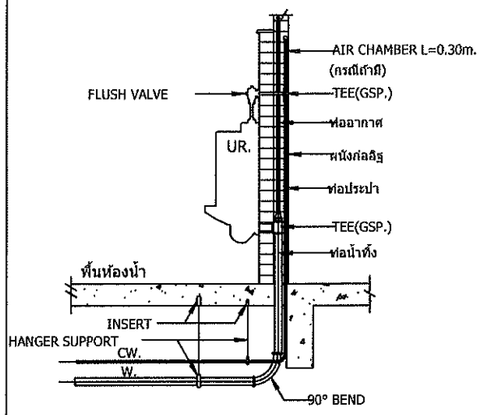


URINAL

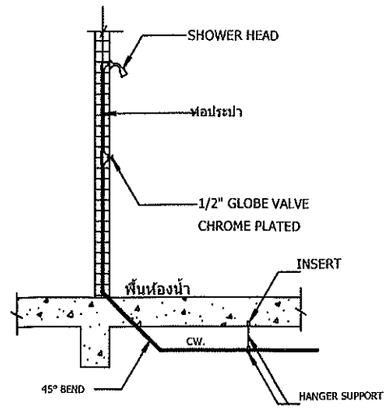


SHOWER CONCEALED TYPE

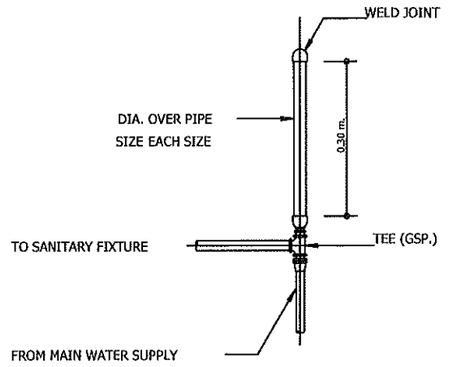


AIR CHAMBER

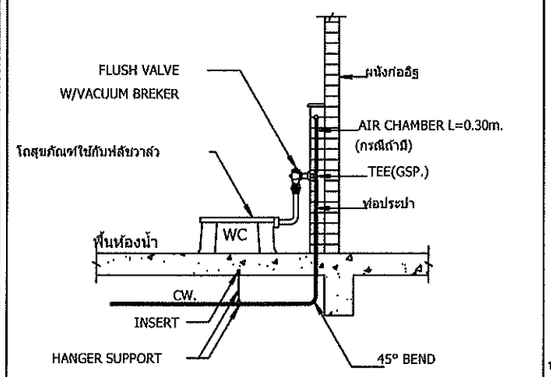


WATER CLOSET แสดงระบบประปา

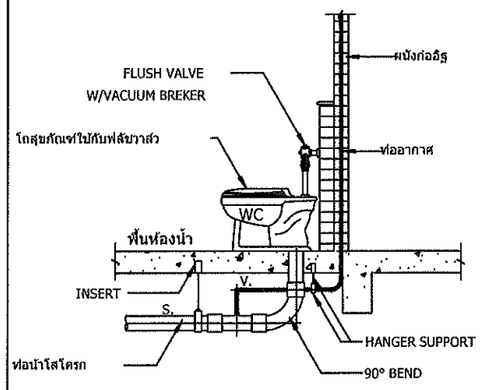


WATER CLOSET แสดงระบบระบายน้ำ

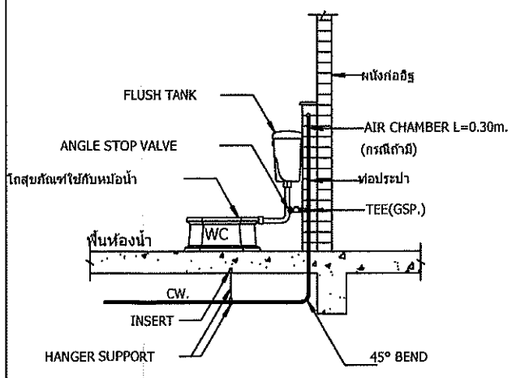


WATER CLOSET แสดงระบบประปา

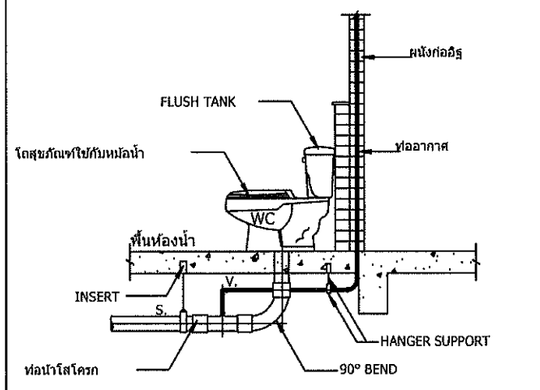


WATER CLOSET แสดงระบบระบายน้ำ

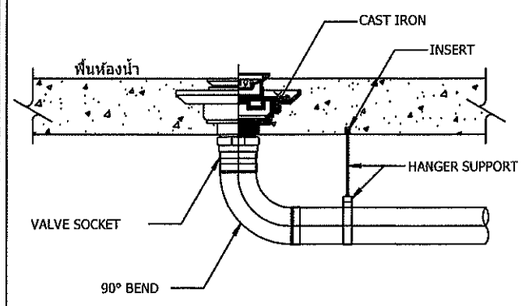


FLOOR DRAIN แบบดักกลิ่นในตัว

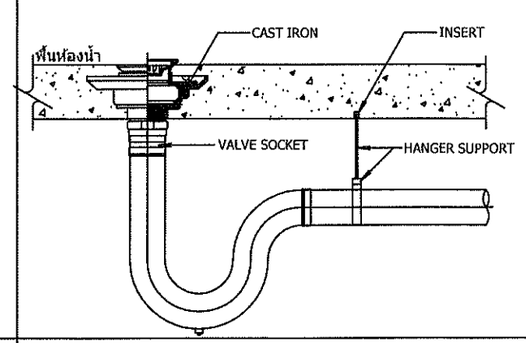

FLOOR DRAIN แบบใช้ร่วมกับ P-TRAP

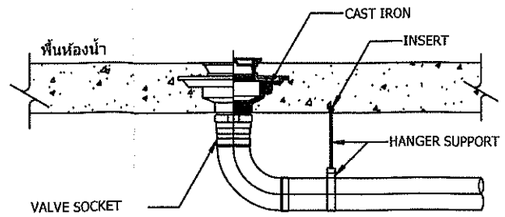

FLOOR CLEANOUT

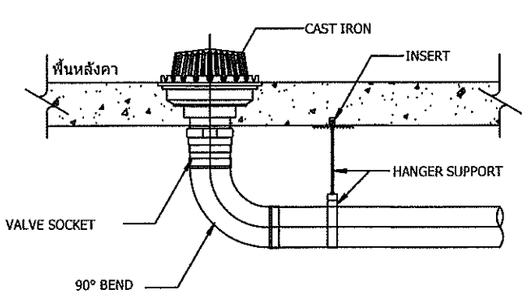

ROOF DRAIN

กลุ่มงานโครงสร้างพื้นฐาน
และวิศวกรรมทางแพทย์

โครงการ :

สถานที่ก่อสร้าง :
โรงพยาบาลมหาราชนครศรีธรรมราช

เจ้าของโครงการ :
โรงพยาบาลมหาราชนครศรีธรรมราช

วิเคราะห์รูปแบบ / ออกแบบ :

เขียนแบบ/ออกแบบ:
นายภาณุพงศ์ บุรีรัตน์

รายการแก้ไข :

ลำดับ	รายการ	วันที่


เลขที่แบบ :


แบบแสดง :


มาตราส่วน


วันที่ :

แผ่นที่

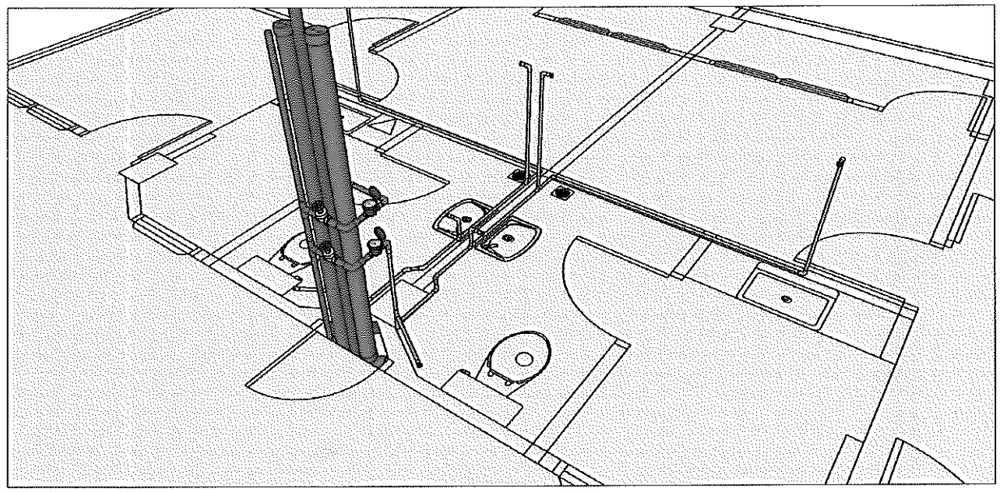

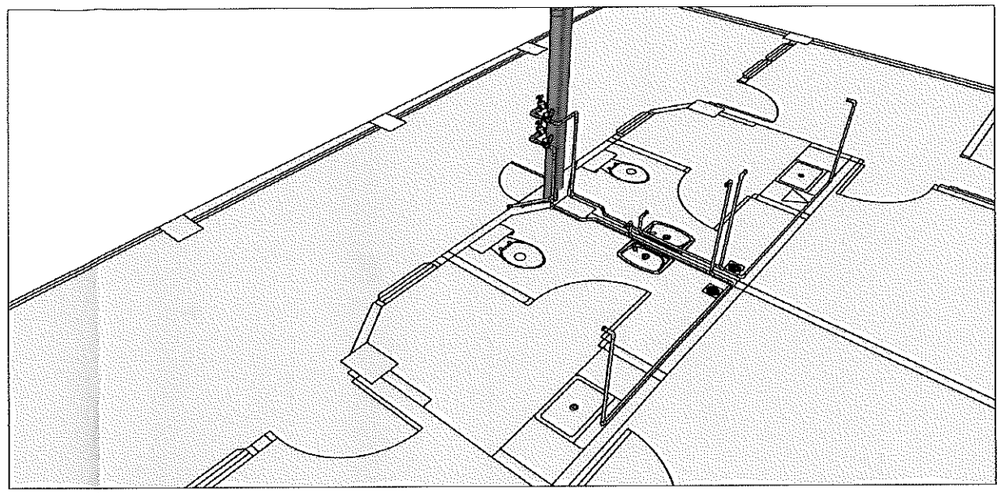

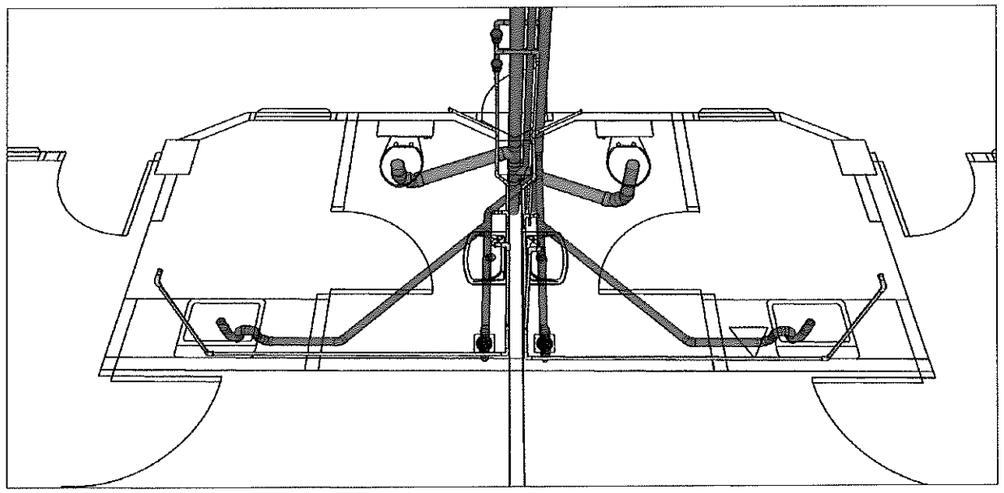

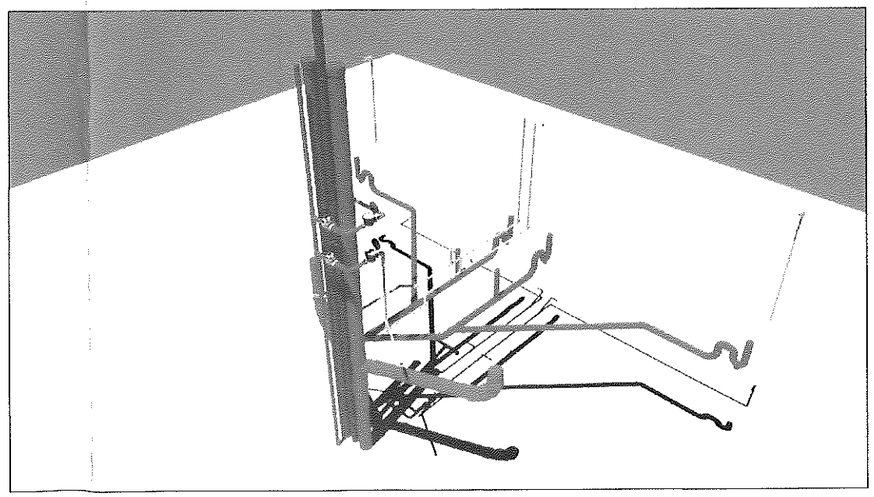

กลุ่มงานโครงสร้างพื้นฐาน
และวิศวกรรมทางแพทย์

โครงการ :

สถานที่ก่อสร้าง :
โรงพยาบาลมหาราชนครศรีธรรมราช

เจ้าของโครงการ :
โรงพยาบาลมหาราชนครศรีธรรมราช

วิเคราะห์รูปแบบ / ออกแบบ :

เขียนแบบ/ออกแบบ:
นายภาณุพงศ์ บุรีรัตน์

รายการแก้ไข :

ลำดับ	รายการ	วันที่

เลขที่แบบ :

แบบแสดง :

มาตราส่วน

วันที่ :

แผ่นที่