

ประกาศจังหวัดนครศรีธรรมราช

เรื่อง ประกวดราคาจ้างปรับปรุงพื้นที่ ชั้น ๖,๗ อาคารสนับสนุนบริการ เป็นคลังยาและงานผลิต จำนวน ๑ งาน ด้วยวิธีประกวดราคาอิเล็กทรอนิกส์ (e-bidding)

จังหวัดนครศรีธรรมราช มีความประสงค์จะประกวดราคาจ้างปรับปรุงพื้นที่ ชั้น ๖,๗ อาคารสนับสนุนบริการ เป็นคลังยาและงานผลิต จำนวน ๑ งาน ด้วยวิธีประกวดราคาอิเล็กทรอนิกส์ (e-bidding) ราคากลางของงานจ้าง ในการประกวดราคาครั้งนี้ เป็นเงินทั้งสิ้น ๖๘๙,๗๔๓.๐๐ บาท (หกแสนแปดหมื่นเก้าพันเจ็ดร้อยสี่สิบสามบาทถ้วน) จำนวน ๑ รายการ

ผู้ยื่นข้อเสนอต้องยื่นข้อเสนอโดยแสดงหลักฐานถึงขีดความสามารถและความพร้อมที่มีอยู่ในวันยื่นข้อเสนอ โดยมีรายละเอียดดังนี้

๑. ผู้ยื่นข้อเสนอจะต้องมีคุณสมบัติให้เป็นไปตามเอกสารประกวดราคาอิเล็กทรอนิกส์กำหนด

๒. ผู้ยื่นข้อเสนอต้องเสนอราคาทางระบบจัดซื้อจัดจ้างภาครัฐด้วยอิเล็กทรอนิกส์ ในวันที่ ๕ ก.ค. ๒๕๖๙ ระหว่างเวลา ๐๙.๐๐ น. ถึง ๑๒.๐๐ น. ซึ่งสามารถจัดเตรียมเอกสารข้อเสนอได้ตั้งแต่วันที่ประกาศจนถึงวันเสนอราคา

๓. ผู้สนใจสามารถดูรายละเอียดและดาวน์โหลดเอกสารประกวดราคาอิเล็กทรอนิกส์เลขที่ ๖๙/๒๖๙ ลงวันที่ ๒๙ ก.ย. ๒๕๖๙ ผ่านทางระบบจัดซื้อจัดจ้างภาครัฐด้วยอิเล็กทรอนิกส์ ได้ตั้งแต่วันที่ประกาศจนถึงวันเสนอราคา ได้ที่เว็บไซต์ www.mnst.go.th หรือ www.nakhonsithammarat.go.th หรือ www.gprocurement.go.th ทั้งนี้ หากต้องการทราบรายละเอียดเพิ่มเติมเกี่ยวกับขอบเขตของงาน โปรดสอบถามเพิ่มเติมผ่านหน้าเว็บไซต์ www.gprocurement.go.th หรือผ่านการ log in เข้าสู่ระบบจัดซื้อจัดจ้างภาครัฐด้วยอิเล็กทรอนิกส์(e-GP) ภายในวันที่ ๓๐ ก.ย. ๒๕๖๙ โดย จังหวัดนครศรีธรรมราช จะชี้แจงรายละเอียดดังกล่าวผ่านเว็บไซต์ www.gprocurement.go.th ในวันที่ ๓๐ ก.ย. ๒๕๖๙

ประกาศ ณ วันที่ ๒๙ กันยายน พ.ศ. ๒๕๖๙

(นายจิรวรรณ ภาณุพงษ์)
ผู้อำนวยการโรงพยาบาลมหาราชนครศรีธรรมราช
ปฏิบัติราชการแทน ผู้ว่าราชการจังหวัดนครศรีธรรมราช



เอกสารประกวดราคาจ้างด้วยวิธีประกวดราคาอิเล็กทรอนิกส์ (e-bidding)

เลขที่ ๕๙/๒๕๖๙

การจ้างปรับปรุงพื้นที่ ชั้น ๖,๗ อาคารสนับสนุนบริการ เป็นคลังยาและงานผลิต จำนวน ๑ งาน

ตามประกาศ จังหวัดนครศรีธรรมราช

ลงวันที่ ๒๙ กันยายน ๒๕๖๙

จังหวัดนครศรีธรรมราช ซึ่งต่อไปนี้เรียกว่า "จังหวัด" มีความประสงค์จะ ประกวดราคาจ้างปรับปรุงพื้นที่ ชั้น ๖,๗ อาคารสนับสนุนบริการ เป็นคลังยาและงานผลิต จำนวน ๑ งาน ด้วยวิธีประกวดราคาอิเล็กทรอนิกส์ (e-bidding) ตามรายการ ดังนี้

จ้างปรับปรุงพื้นที่ ชั้น ๖,๗ อาคาร	จำนวน	๑	งาน
สนับสนุนบริการ เป็นคลังยาและงาน			
ผลิต			

โดยมีข้อแนะนำและข้อกำหนดดังต่อไปนี้

๑. เอกสารแนบท้ายเอกสารประกวดราคาอิเล็กทรอนิกส์

๑.๑ ขอบเขตของงาน

๑.๒ แบบใบเสนอราคาที่กำหนดไว้ในระบบจัดซื้อจัดจ้างภาครัฐด้วยอิเล็กทรอนิกส์

๑.๓ แบบสัญญาจ้างทำของ

๑.๔ แบบหนังสือค้ำประกัน

(๑) หลักประกันสัญญา

๑.๕ บทนิยาม

(๑) ผู้ที่มีผลประโยชน์ร่วมกัน

(๒) การขัดขวางการแข่งขันอย่างเป็นธรรม

๑.๖ แบบบัญชีเอกสารที่กำหนดไว้ในระบบจัดซื้อจัดจ้างภาครัฐด้วยอิเล็กทรอนิกส์

(๑) บัญชีเอกสารส่วนที่ ๑

(๒) บัญชีเอกสารส่วนที่ ๒

๑.๗ แผนการทำงาน

๑.๘ แผนการใช้พัสดุที่ผลิตภายในประเทศ

๒. คุณสมบัติของผู้ยื่นข้อเสนอ

๒.๑ มีความสามารถตามกฎหมาย

๒.๒ ไม่เป็นบุคคลล้มละลาย

๒.๓ ไม่อยู่ระหว่างเลิกกิจการ

๒.๔ ไม่เป็นบุคคลซึ่งอยู่ระหว่างถูกระงับการยื่นข้อเสนอหรือทำสัญญากับหน่วยงานของรัฐไว้ชั่วคราว เนื่องจากเป็นผู้ที่ไม่ผ่านเกณฑ์การประเมินผลการปฏิบัติงานของผู้ประกอบการตามระเบียบ ที่รัฐมนตรีว่าการกระทรวงการคลังกำหนดตามที่ประกาศเผยแพร่ในระบบเครือข่ายสารสนเทศของกรมบัญชีกลาง

๒.๕ ไม่เป็นบุคคลซึ่งถูกระบุชื่อไว้ในบัญชีรายชื่อผู้ทิ้งงานและได้แจ้งเวียนชื่อให้เป็นผู้ทิ้งงานของหน่วยงานของรัฐในระบบเครือข่ายสารสนเทศของกรมบัญชีกลาง ซึ่งรวมถึงนิติบุคคลที่ผู้ทิ้งงานเป็นหุ้นส่วนผู้จัดการ กรรมการผู้จัดการ ผู้บริหาร ผู้มีอำนาจในการดำเนินงานในกิจการของนิติบุคคลนั้นด้วย

๒.๖ มีคุณสมบัติและไม่มีลักษณะต้องห้ามตามที่คณะกรรมการนโยบายการจัดซื้อจัดจ้าง และการบริหารพัสดุภาครัฐกำหนดในราชกิจจานุเบกษา

๒.๗ เป็นบุคคลธรรมดาหรือนิติบุคคลผู้มีอาชีพรับจ้างงานที่ประกวดราคาอิเล็กทรอนิกส์ดังกล่าว

๒.๘ ไม่เป็นผู้มีผลประโยชน์ร่วมกันกับผู้ยื่นข้อเสนอรายอื่นที่เข้ายื่นข้อเสนอให้แก่ จังหวัด ณ วันประกาศประกวดราคาอิเล็กทรอนิกส์ หรือไม่เป็นผู้กระทำการอันเป็นการขัดขวาง การแข่งขันอย่างเป็นธรรมในการประกวดราคาอิเล็กทรอนิกส์ครั้งนี้

๒.๙ ไม่เป็นผู้ได้รับเอกสิทธิ์หรือความคุ้มกัน ซึ่งอาจปฏิเสธไม่ยอมขึ้นศาลไทย เว้นแต่รัฐบาลของผู้ยื่นข้อเสนอได้มีคำสั่งให้สละเอกสิทธิ์และความคุ้มกันเช่นว่านั้น

๒.๑๐ ผู้ยื่นข้อเสนอที่ยื่นข้อเสนอในรูปแบบของ "กิจการร่วมค้า" ต้องมีคุณสมบัติดังนี้

(๑) การกำหนดสัดส่วนในการเข้าร่วมค้าของคู่สัญญา

กรณีที่ข้อตกลงฯ กำหนดให้ผู้เข้าร่วมค้ารายใดรายหนึ่งเป็นผู้เข้าร่วมค้าหลัก ข้อตกลงฯ จะต้องมีการกำหนดสัดส่วนหน้าที่ และความรับผิดชอบในปริมาณงาน สิ่งของ หรือมูลค่าตามสัญญาของผู้เข้าร่วมค้าหลักมากกว่าผู้เข้าร่วมค้ารายอื่นทุกราย

(๒) กรณีที่ข้อตกลงฯ กำหนดให้ผู้เข้าร่วมค้ารายใดรายหนึ่งเป็นผู้เข้าร่วมค้าหลัก กิจการร่วมค้านั้นต้องใช้ผลงานของผู้เข้าร่วมค้าหลักรายเดียวเป็นผลงานของกิจการร่วมค้าที่ยื่นข้อเสนอ

สำหรับข้อตกลงฯ ที่ไม่ได้กำหนดให้ผู้เข้าร่วมค้ารายใดเป็นผู้เข้าร่วมค้าหลัก ผู้เข้าร่วมค้าทุกรายจะต้องมีคุณสมบัติครบถ้วนตามเงื่อนไขที่กำหนดไว้ในเอกสารเชิญชวน

(๓) การยื่นข้อเสนอของกิจการร่วมค้า

(๓.๑) กรณีที่ข้อตกลงฯ กำหนดให้มีการมอบหมายผู้เข้าร่วมค้ารายใดรายหนึ่งเป็นผู้ยื่นข้อเสนอ ในนามกิจการร่วมค้า การยื่นข้อเสนอดังกล่าวไม่ต้องมีหนังสือมอบอำนาจ

สำหรับข้อตกลงฯ ที่ไม่ได้กำหนดให้ผู้เข้าร่วมค้ารายใดเป็นผู้ยื่นข้อเสนอ ผู้เข้า

ร่วมค้าทุกรายจะต้องลงลายมือชื่อในหนังสือมอบอำนาจให้ผู้เข้าร่วมค้ารายใดรายหนึ่งเป็นผู้ยื่นข้อเสนอในนามกิจการร่วมค้า

(๓.๒) การยื่นข้อเสนอด้วยวิธีประกวดราคาอิเล็กทรอนิกส์ (e - bidding) ให้ผู้เข้าร่วมค้าที่ได้รับมอบหมายหรือมอบอำนาจตามข้อ (๓.๑) ดำเนินการซื้อเอกสารประกวดราคาอิเล็กทรอนิกส์ กรณีที่มีการจำหน่ายเอกสารซื้อหรือจ้าง

๒.๑๑ ผู้ยื่นข้อเสนอต้องลงทะเบียนที่มีข้อมูลถูกต้องครบถ้วนในระบบจัดซื้อจัดจ้างภาครัฐด้วยอิเล็กทรอนิกส์ (Electronic Government Procurement : e-GP) ของกรมบัญชีกลาง

๒.๑๒ ผู้ยื่นข้อเสนอต้องมีมูลค่าสุทธิของกิจการ ดังนี้

๑. กรณีผู้ยื่นข้อเสนอเป็นนิติบุคคลที่จัดตั้งขึ้นตามกฎหมายไทยหรือต่างประเทศซึ่งได้จดทะเบียนเกินกว่า ๑ ปี ต้องมีมูลค่าสุทธิของกิจการ จากผลต่างระหว่างสินทรัพย์สุทธิหักด้วยหนี้สินสุทธิที่ปรากฏในงบแสดงฐานะการเงินที่มีการตรวจรับรองแล้ว ซึ่งจะต้องแสดงค่าเป็นบวก ๑ ปีสุดท้ายก่อนวันยื่นข้อเสนอ งบแสดงฐานะการเงิน ๑ ปีสุดท้ายก่อนวันยื่นข้อเสนอ หมายถึง งบแสดงฐานะการเงินย้อนไปก่อนวันที่หน่วยงานของรัฐกำหนดให้เป็นวันยื่นข้อเสนอ ๑ ปีปฏิทิน เว้นแต่กรณีนิติบุคคลที่จัดตั้งขึ้นตามกฎหมายไทย หากวันยื่นข้อเสนอเป็นช่วงระยะเวลาที่กรมพัฒนาธุรกิจการค้ากำหนดให้นิติบุคคลยื่นงบแสดงฐานะการเงินกับกรมพัฒนาธุรกิจการค้า ซึ่งจะอยู่ในช่วงเดือนมกราคม - เดือนพฤษภาคม ของทุกปี โดยนิติบุคคลที่เป็นผู้ยื่นข้อเสนอนั้นยังอยู่ในช่วงของการยื่นงบแสดงฐานะการเงินกับกรมพัฒนาธุรกิจการค้า คือ ช่วงเดือนมกราคม - เดือนพฤษภาคม กรณีนี้ให้สามารถยื่นงบแสดงฐานะการเงินย้อนไปอีก ๑ ปี ได้

๒. กรณีผู้ยื่นข้อเสนอเป็นนิติบุคคลที่จัดตั้งขึ้นตามกฎหมายไทย ซึ่งยังไม่มีการรายงานงบแสดงฐานะการเงินกับกรมพัฒนาธุรกิจการค้า หรือกรณีผู้ยื่นข้อเสนอเป็นนิติบุคคลที่จัดตั้งขึ้นตามกฎหมายต่างประเทศซึ่งยังไม่มีการรายงานงบแสดงฐานะการเงิน ให้พิจารณาการกำหนดมูลค่าของทุนจดทะเบียน โดยผู้ยื่นข้อเสนอจะต้องมีทุนจดทะเบียนที่เรียกชำระมูลค่าหุ้นแล้ว ณ วันที่ยื่นข้อเสนอ

๓. สำหรับการจัดซื้อจัดจ้างครั้งหนึ่งที่มีวงเงินเกิน ๕๐๐,๐๐๐ บาทขึ้นไป กรณีผู้ยื่นข้อเสนอเป็นบุคคลธรรมดา ให้พิจารณาจากหนังสือรับรองบัญชีเงินฝากไม่เกิน ๙๐ วันก่อนวันยื่นข้อเสนอ โดยต้องมีเงินฝากคงเหลือในบัญชีธนาคารเป็นมูลค่า ๑ ใน ๔ ของมูลค่างบประมาณของโครงการหรือรายการที่ยื่นข้อเสนอในแต่ละครั้ง และหากเป็นผู้ชนะการจัดซื้อจัดจ้างหรือเป็นผู้ได้รับการคัดเลือกจะต้องแสดงหนังสือรับรองบัญชีเงินฝากที่มีมูลค่าดังกล่าวอีกครั้งหนึ่งในวันลงนามในสัญญา

๔. กรณีที่ผู้ยื่นข้อเสนอไม่มีมูลค่าสุทธิของกิจการหรือทุนจดทะเบียน หรือมีแต่ไม่เพียงพอที่จะเข้ายื่นข้อเสนอ สามารถดำเนินการได้ดังนี้

(๑) กรณีผู้ยื่นข้อเสนอเป็นนิติบุคคลที่จัดตั้งขึ้นตามกฎหมายไทย หรือบุคคลธรรมดาที่ถือสัญชาติไทย ผู้ยื่นข้อเสนอสามารถขอวงเงินสินเชื่อ โดยต้องมีวงเงินสินเชื่อ ๑ ใน ๔ ของมูลค่างบประมาณของโครงการหรือรายการที่ยื่นข้อเสนอในแต่ละครั้ง จะเป็นสินเชื่อที่ธนาคารภายในประเทศ หรือบริษัทเงินทุนหรือบริษัทเงินทุนหลักทรัพย์ที่ได้รับอนุญาตให้ประกอบกิจการเงินทุนเพื่อการพาณิชย์ และประกอบธุรกิจค้ำประกันตามประกาศ

ของธนาคารแห่งประเทศไทย ตามรายชื่อบริษัทเงินทุนที่ธนาคารแห่งประเทศไทยแจ้งเวียนให้ทราบ โดยพิจารณาจากยอดเงินรวมของวงเงินสินเชื่อที่สำนักงานใหญ่รับรอง หรือที่สำนักงานสาขารับรอง (กรณีได้รับมอบอำนาจจากสำนักงานใหญ่) ซึ่งออกให้แก่ผู้ยื่นข้อเสนอ นับถึงวันยื่นข้อเสนอไม่เกิน ๙๐ วัน

(๒) กรณีผู้ยื่นข้อเสนอเป็นนิติบุคคลที่จัดตั้งขึ้นตามกฎหมายต่างประเทศ หรือบุคคลธรรมดาที่มิได้ถือสัญชาติไทย ผู้ยื่นข้อเสนอสามารถขอวงเงินสินเชื่อ โดยต้องมีวงเงินสินเชื่อ ๑ ใน ๔ ของมูลค่างบประมาณของโครงการหรือรายการที่ยื่นข้อเสนอในแต่ละครั้ง จะเป็นสินเชื่อที่ธนาคารภายในประเทศ หรือบริษัทเงินทุนหรือบริษัทเงินทุนหลักทรัพย์ที่ได้รับอนุญาตให้ประกอบกิจการเงินทุนเพื่อการพาณิชย์ และประกอบธุรกิจค้ำประกันตามประกาศของธนาคารแห่งประเทศไทย ตามรายชื่อบริษัทเงินทุนที่ธนาคาร แห่งประเทศไทยแจ้งเวียนให้ทราบ หรือเป็นสินเชื่อที่ธนาคารต่างประเทศหรือบริษัทเงินทุนหลักทรัพย์ที่ได้รับอนุญาตให้ประกอบกิจการเงินทุนเพื่อการพาณิชย์และประกอบธุรกิจค้ำประกันตามประกาศของธนาคารกลางต่างประเทศนั้น ตามรายชื่อบริษัทที่ธนาคารกลางต่างประเทศนั้นแจ้งเวียนให้ทราบ โดยพิจารณาจากยอดเงินรวมของวงเงินสินเชื่อที่สำนักงานใหญ่รับรอง หรือที่สำนักงานสาขารับรอง (กรณีได้รับมอบอำนาจจากสำนักงานใหญ่) ซึ่งออกให้แก่ผู้ยื่นข้อเสนอ นับถึงวันยื่นข้อเสนอไม่เกิน ๙๐ วัน

๕. กรณีผู้ยื่นข้อเสนอเป็นนิติบุคคลที่จัดตั้งขึ้นตามกฎหมายต่างประเทศ หรือบุคคลธรรมดาที่มิได้ถือสัญชาติไทยตามข้อ ๒ ข้อ ๓ และข้อ ๔ (๒) มูลค่าจะต้องเป็นไปตามอัตราแลกเปลี่ยนเงินตราตามประกาศที่ธนาคารแห่งประเทศไทยกำหนด ในช่วงระหว่างวันที่เผยแพร่ประกาศและเอกสารประกวดราคาในระบบจัดซื้อจัดจ้างภาครัฐด้วยอิเล็กทรอนิกส์ (e - GP) จนถึงวันเสนอราคา

ทั้งนี้ ผู้ยื่นข้อเสนอจะต้องยื่นเอกสารที่แสดงให้เห็นถึงข้อมูลเกี่ยวกับมูลค่าสุทธิของกิจการแล้วแต่กรณี ประกอบกับเอกสารดังกล่าวจะต้องผ่านการรับรองตามระเบียบกระทรวงการต่างประเทศว่าด้วยการรับรองเอกสาร พ.ศ. ๒๕๓๙ และที่แก้ไขเพิ่มเติม กำหนด โดยจะต้องยื่นเอกสารดังกล่าวในวันยื่นข้อเสนอ หากผู้ยื่นข้อเสนอมิได้มีการยื่นเอกสารดังกล่าวมาพร้อมกับการยื่นข้อเสนอให้ถือว่าผู้ยื่นข้อเสนอรายนั้นยื่นเอกสารไม่ครบถ้วนตามเงื่อนไขที่กำหนดไว้ในเอกสารประกวดราคา

๖. กรณีตาม ข้อ ๑ – ข้อ ๕ ไม่ใช้บังคับกรณีดังต่อไปนี้

(๖.๑) กรณีที่ผู้ยื่นข้อเสนอเป็นหน่วยงานของรัฐภายในประเทศ

(๖.๒) นิติบุคคลที่จัดตั้งขึ้นตามกฎหมายไทยที่อยู่ระหว่างการฟื้นฟูกิจการตามพระราชบัญญัติล้มละลาย พ.ศ. ๒๔๘๓ และที่แก้ไขเพิ่มเติม

(๖.๓) งานจ้างก่อสร้างที่กรมบัญชีกลางได้ขึ้นทะเบียนผู้ประกอบการงานก่อสร้างแล้ว และงานจ้างก่อสร้างที่หน่วยงานของรัฐที่ได้มีการจัดทำบัญชีผู้ประกอบการงานก่อสร้างที่มีคุณสมบัติเบื้องต้นไว้แล้วก่อนวันที่พระราชบัญญัติการจัดซื้อจัดจ้างฯ มีผลใช้บังคับ

(๖.๔) การจัดซื้อจัดจ้างตามมาตรา ๕๖ วรรคหนึ่ง (๒) (ข) และ (ค) แห่งพระราชบัญญัติการจัดซื้อจัดจ้างฯ

(๖.๕) การซื้ออสังหาริมทรัพย์และการเช่าอสังหาริมทรัพย์

(๖.๖) กรณีงานจ้างบริการหรืองานจ้างเหมาบริการกับบุคคลธรรมดา เช่น จ้างพนักงานขับรถ ครูชาวต่างชาติ พนักงานเก็บขยะ พนักงานบันทึกข้อมูล เป็นต้น

๓. หลักฐานการยื่นข้อเสนอ

ผู้ยื่นข้อเสนอจะต้องเสนอเอกสารหลักฐานยื่นมาพร้อมกับการเสนอราคาทางระบบจัดซื้อจัดจ้างภาครัฐด้วยอิเล็กทรอนิกส์ โดยแยกเป็น ๒ ส่วน คือ

๓.๑ ส่วนที่ ๑ อย่างน้อยต้องมีเอกสารดังต่อไปนี้

(๑) ในกรณีผู้ยื่นข้อเสนอเป็นนิติบุคคล

(ก) ห้างหุ้นส่วนสามัญหรือห้างหุ้นส่วนจำกัด ให้ยื่นสำเนาหนังสือรับรองการจดทะเบียนนิติบุคคล บัญชีรายชื่อหุ้นส่วนผู้จัดการ

(ข) บริษัทจำกัดหรือบริษัทมหาชนจำกัด ยื่นสำเนาหนังสือรับรองการจดทะเบียนนิติบุคคล หนังสือบริคณห์สนธิ บัญชีรายชื่อกรรมการผู้จัดการ และบัญชีผู้ถือหุ้นรายใหญ่ (ถ้ามี)

(๒) ในกรณีผู้ยื่นข้อเสนอเป็นบุคคลธรรมดาหรือคณะบุคคลที่มิใช่นิติบุคคล ให้ยื่นสำเนาบัตรประจำตัวประชาชนของผู้นั้น สำเนาข้อตกลงที่แสดงถึงการเข้าเป็นหุ้นส่วน (ถ้ามี) สำเนาบัตรประจำตัวประชาชนของผู้เป็นหุ้นส่วน หรือสำเนาหนังสือเดินทางของผู้เป็นหุ้นส่วนที่มิได้ถือสัญชาติไทย

(๓) ในกรณีผู้ยื่นข้อเสนอเป็นผู้ยื่นข้อเสนอร่วมกันในฐานะเป็นผู้ร่วมค้า ให้ยื่นสำเนาสัญญาของการเข้าร่วมค้า และเอกสารตามที่ระบุไว้ใน (๑) หรือ (๒) ของผู้ร่วมค้า แล้วแต่กรณี

(๔) ผู้ยื่นข้อเสนอต้องแสดงหลักฐานเกี่ยวกับมูลค่าสุทธิของกิจการ ดังนี้

๑. กรณีผู้ยื่นข้อเสนอเป็นนิติบุคคลที่จัดตั้งขึ้นตามกฎหมายไทยหรือต่างประเทศซึ่งได้จดทะเบียนเกินกว่า ๑ ปี ต้องมีมูลค่าสุทธิของกิจการ จากผลต่างระหว่างสินทรัพย์สุทธิหักด้วยหนี้สินสุทธิที่ปรากฏในงบแสดงฐานะการเงินที่มีการตรวจรับรองแล้ว ซึ่งจะต้องแสดงค่าเป็นบวก ๑ ปีสุดท้ายก่อนวันยื่นข้อเสนอ งบแสดงฐานะการเงิน ๑ ปีสุดท้ายก่อนวันยื่นข้อเสนอ หมายถึง งบแสดงฐานะการเงินย้อนไปก่อนวันที่หน่วยงานของรัฐกำหนดให้เป็นวันยื่นข้อเสนอ ๑ ปีปฏิทิน เว้นแต่กรณีนิติบุคคลที่จัดตั้งขึ้นตามกฎหมายไทย หากวันยื่นข้อเสนอเป็นช่วงระยะเวลาที่กรมพัฒนาธุรกิจการค้ากำหนดให้นิติบุคคล ยื่นงบแสดงฐานะการเงินกับกรมพัฒนาธุรกิจการค้า ซึ่งจะอยู่ในช่วงเดือนมกราคม - เดือนพฤษภาคม ของทุกปี โดยนิติบุคคลที่เป็นผู้ยื่นข้อเสนอนั้นยังอยู่ในช่วงของการยื่นงบแสดงฐานะการเงินกับกรมพัฒนาธุรกิจการค้า คือ ช่วงเดือนมกราคม - เดือนพฤษภาคม กรณีนี้ให้สามารถยื่นงบแสดงฐานะการเงินย้อนไปอีก ๑ ปี ได้

๒. กรณีผู้ยื่นข้อเสนอเป็นนิติบุคคลที่จัดตั้งขึ้นตามกฎหมายไทยซึ่งยังไม่มีการรายงานงบแสดงฐานะการเงินกับกรมพัฒนาธุรกิจการค้า หรือกรณีผู้ยื่นข้อเสนอเป็นนิติบุคคลที่จัดตั้งขึ้นตามกฎหมายต่างประเทศซึ่งยังไม่มีการรายงานงบแสดงฐานะการเงิน ให้พิจารณาการกำหนดมูลค่าของทุนจดทะเบียน โดยผู้ยื่นข้อเสนอจะต้องมีทุนจดทะเบียนที่เรียกชำระมูลค่าหุ้นแล้ว ณ วันที่ยื่นข้อเสนอ

๓. สำหรับการจัดซื้อจัดจ้างครั้งหนึ่งที่มีวงเงินเกิน ๕๐๐,๐๐๐ บาทขึ้นไป กรณีผู้ยื่นข้อเสนอเป็นบุคคลธรรมดา ให้พิจารณาจากหนังสือรับรองบัญชีเงินฝากไม่เกิน ๙๐ วัน ก่อนวันยื่นข้อเสนอ โดยต้อง

มีเงินฝากคงเหลือในบัญชีธนาคารเป็นมูลค่า ๑ ใน ๔ ของมูลค่างบประมาณของโครงการหรือรายการที่ยื่นข้อเสนอในแต่ละครั้ง และหากเป็นผู้ชนะการจัดซื้อจัดจ้างหรือเป็นผู้ได้รับการคัดเลือกจะต้องแสดงหนังสือรับรองบัญชีเงินฝากที่มีมูลค่าดังกล่าวอีกครั้งหนึ่งในวันลงนามในสัญญา

๔. กรณีที่ผู้ยื่นข้อเสนอไม่มีมูลค่าสุทธิของกิจการหรือทุนจดทะเบียน หรือมีแต่ไม่เพียงพอที่จะเข้ายื่นข้อเสนอ สามารถดำเนินการได้ดังนี้

(๑) กรณีผู้ยื่นข้อเสนอเป็นนิติบุคคลที่จัดตั้งขึ้นตามกฎหมายไทย หรือบุคคลธรรมดาที่ถือสัญชาติไทย ผู้ยื่นข้อเสนอสามารถขอวงเงินสินเชื่อ โดยต้องมีวงเงินสินเชื่อ ๑ ใน ๔ ของมูลค่างบประมาณของโครงการหรือรายการที่ยื่นข้อเสนอในแต่ละครั้ง จะเป็นสินเชื่อที่ธนาคารภายในประเทศ หรือบริษัทเงินทุนหรือบริษัทเงินทุนหลักทรัพย์ที่ได้รับอนุญาตให้ประกอบกิจการเงินทุนเพื่อการพาณิชย์และประกอบธุรกิจค้ำประกันตามประกาศของธนาคารแห่งประเทศไทย ตามรายชื่อบริษัทเงินทุนที่ธนาคารแห่งประเทศไทยแจ้งเวียนให้ทราบ โดยพิจารณาจากยอดเงินรวมของวงเงินสินเชื่อที่สำนักงานใหญ่รับรอง หรือที่สำนักงานสาขารับรอง (กรณีได้รับมอบอำนาจจากสำนักงานใหญ่) ซึ่งออกให้แก่ผู้ยื่นข้อเสนอ นับถึงวันยื่นข้อเสนอไม่เกิน ๙๐ วัน

(๒) กรณีผู้ยื่นข้อเสนอเป็นนิติบุคคลที่จัดตั้งขึ้นตามกฎหมายต่างประเทศ หรือบุคคลธรรมดาที่มิได้ถือสัญชาติไทย ผู้ยื่นข้อเสนอสามารถขอวงเงินสินเชื่อ โดยต้องมีวงเงินสินเชื่อ ๑ ใน ๔ ของมูลค่างบประมาณของโครงการหรือรายการที่ยื่นข้อเสนอในแต่ละครั้ง จะเป็นสินเชื่อที่ธนาคารภายในประเทศ หรือบริษัทเงินทุนหรือบริษัทเงินทุนหลักทรัพย์ที่ได้รับอนุญาตให้ประกอบกิจการเงินทุนเพื่อการพาณิชย์ และประกอบธุรกิจค้ำประกันตามประกาศของธนาคารแห่งประเทศไทย ตามรายชื่อบริษัทเงินทุนที่ธนาคาร แห่งประเทศไทยแจ้งเวียนให้ทราบ หรือเป็นสินเชื่อที่ธนาคารต่างประเทศหรือบริษัทเงินทุนหลักทรัพย์ที่ได้รับอนุญาตให้ประกอบกิจการเงินทุนเพื่อการพาณิชย์และประกอบธุรกิจค้ำประกันตามประกาศของธนาคารกลางต่างประเทศนั้น ตามรายชื่อบริษัทที่ธนาคารกลางต่างประเทศนั้นแจ้งเวียนให้ทราบ โดยพิจารณาจากยอดเงินรวมของวงเงินสินเชื่อที่สำนักงานใหญ่รับรอง หรือที่สำนักงานสาขารับรอง (กรณีได้รับมอบอำนาจจากสำนักงานใหญ่) ซึ่งออกให้แก่ผู้ยื่นข้อเสนอ นับถึงวันยื่นข้อเสนอไม่เกิน ๙๐ วัน

๕. กรณีผู้ยื่นข้อเสนอเป็นนิติบุคคลที่จัดตั้งขึ้นตามกฎหมายต่างประเทศ หรือบุคคลธรรมดาที่มิได้ถือสัญชาติไทยตามข้อ ๒ ข้อ ๓ และข้อ ๔ (๒) มูลค่าจะต้องเป็นไปตามอัตราแลกเปลี่ยนเงินตราตามประกาศที่ธนาคารแห่งประเทศไทยกำหนด ในช่วงระหว่างวันที่เผยแพร่ประกาศและเอกสารประกวดราคาในระบบจัดซื้อจัดจ้างภาครัฐด้วยอิเล็กทรอนิกส์ (e - GP) จนถึงวันเสนอราคา

ทั้งนี้ ผู้ยื่นข้อเสนอจะต้องยื่นเอกสารที่แสดงให้เห็นถึงข้อมูลเกี่ยวกับมูลค่าสุทธิของกิจการแล้วแต่กรณี ประกอบกับเอกสารดังกล่าวจะต้องผ่านการรับรองตามระเบียบกระทรวงการต่างประเทศว่าด้วยการรับรองเอกสาร พ.ศ. ๒๕๓๙ และที่แก้ไขเพิ่มเติม กำหนด โดยจะต้องยื่นเอกสารดังกล่าวในวันยื่นข้อเสนอ หากผู้ยื่นข้อเสนอมิได้มีการยื่นเอกสารดังกล่าวมาพร้อมกับการยื่นข้อเสนอให้ถือว่าผู้ยื่นข้อเสนอรายนั้นยื่นเอกสารไม่ครบถ้วนตามเงื่อนไขที่กำหนดไว้ในเอกสารประกวดราคา

(๕) บัญชีเอกสารส่วนที่ ๑ ทั้งหมดที่ได้ยื่นพร้อมกับการเสนอราคาทางระบบจัดซื้อจัดจ้างภาครัฐด้วยอิเล็กทรอนิกส์ ตามแบบในข้อ ๑.๖ (๑) โดยไม่ต้องแนบในรูปแบบ PDF File (Portable Document Format)

ทั้งนี้ เมื่อผู้ยื่นข้อเสนอดำเนินการแนบไฟล์เอกสารตามบัญชีเอกสารส่วนที่ ๑ ครบถ้วน ถูกต้องแล้ว ระบบจัดซื้อจัดจ้างภาครัฐด้วยอิเล็กทรอนิกส์จะสร้างบัญชีเอกสารส่วนที่ ๑ ตามแบบในข้อ ๑.๖ (๑) ให้โดยผู้ยื่นข้อเสนอไม่ต้องแนบบัญชีเอกสารส่วนที่ ๑ ดังกล่าวในรูปแบบ PDF File (Portable Document Format)

๓.๒ ส่วนที่ ๒ อย่างน้อยต้องมีเอกสารดังต่อไปนี้

(๑) สำเนาใบขึ้นทะเบียนผู้ประกอบการวิสาหกิจขนาดกลางและขนาดย่อม (SMEs) (ถ้ามี)

(๒) บัญชีเอกสารส่วนที่ ๒ ทั้งหมดที่ได้ยื่นพร้อมกับการเสนอราคาทางระบบจัดซื้อจัดจ้างภาครัฐด้วยอิเล็กทรอนิกส์ ตามแบบในข้อ ๑.๖ (๒) โดยไม่ต้องแนบในรูปแบบ PDF File (Portable Document Format)

ทั้งนี้ เมื่อผู้ยื่นข้อเสนอดำเนินการแนบไฟล์เอกสารตามบัญชีเอกสารส่วนที่ ๒ ครบถ้วน ถูกต้องแล้ว ระบบจัดซื้อจัดจ้างภาครัฐด้วยอิเล็กทรอนิกส์จะสร้างบัญชีเอกสารส่วนที่ ๒ ตามแบบ ในข้อ ๑.๖ (๒) ให้โดยผู้ยื่นข้อเสนอไม่ต้องแนบบัญชีเอกสารส่วนที่ ๒ ดังกล่าวในรูปแบบ PDF File (Portable Document Format)

๔. การเสนอราคา

๔.๑ ผู้ยื่นข้อเสนอต้องยื่นข้อเสนอและเสนอราคาทางระบบจัดซื้อจัดจ้างภาครัฐ ด้วยอิเล็กทรอนิกส์ตามที่กำหนดไว้ในเอกสารประกวดราคาอิเล็กทรอนิกส์นี้ โดยไม่มีเงื่อนไขใดๆ ทั้งสิ้น และจะต้องกรอกข้อความให้ถูกต้องครบถ้วน พร้อมทั้งหลักฐานแสดงตัวตนและทำการยืนยันตัวตนของ ผู้ยื่นข้อเสนอโดยไม่ต้องแนบใบเสนอราคาในรูปแบบ PDF File (Portable Document Format)

๔.๒ ในการเสนอราคาให้เสนอราคาเป็นเงินบาทและเสนอราคาได้เพียงครั้งเดียวและราคาเดียวโดยเสนอราคารวม และหรือราคาต่อหน่วย และหรือต่อรายการ ตามเงื่อนไขที่ระบุไว้ตามข้อ ๖.๒ ให้ถูกต้อง ทั้งนี้ ราคารวมที่เสนอจะต้องตรงกันทั้งตัวเลขและตัวหนังสือ ถ้าตัวเลขและตัวหนังสือไม่ตรงกัน ให้ถือตัวหนังสือเป็นสำคัญ โดยคิดราคารวมทั้งสิ้นซึ่งรวมค่าภาษีมูลค่าเพิ่ม ภาษีอากรอื่น ค่าขนส่ง ค่าจดทะเบียนและค่าใช้จ่ายอื่นๆ ทั้งปวงไว้แล้ว

ราคาที่เสนอจะต้องเสนอกำหนดยืนราคาไม่น้อยกว่า ๙๐ วัน ตั้งแต่วันเสนอราคาโดยภายในกำหนดยืนราคา ผู้ยื่นข้อเสนอต้องรับผิดชอบราคาที่ตนได้เสนอไว้และจะถอนการเสนอราคามิได้

๔.๓ ผู้ยื่นข้อเสนอจะต้องเสนอกำหนดเวลาดำเนินการแล้วเสร็จไม่เกิน ๙๐ วัน นับถัดจากวันลงนามในสัญญาจ้าง

๔.๔ ก่อนเสนอราคา ผู้ยื่นข้อเสนอควรตรวจดูร่างสัญญารายละเอียด ขอบเขตของงานฯลฯ ให้ถี่ถ้วนและเข้าใจเอกสารประกวดราคาอิเล็กทรอนิกส์ทั้งหมดเสียก่อนที่จะตกลงยื่นข้อเสนอตามเงื่อนไข ในเอกสารประกวดราคาอิเล็กทรอนิกส์

๔.๕ ผู้ยื่นข้อเสนอจะต้องยื่นข้อเสนอและเสนอราคาทางระบบจัดซื้อจัดจ้างภาครัฐด้วยอิเล็กทรอนิกส์ในวันที่ ๕ ตุลาคม ๒๕๖๙ ระหว่างเวลา ๐๙.๐๐ น. ถึง ๑๒.๐๐ น. และเวลาในการเสนอราคาให้ถือตามเวลาของระบบการจัดซื้อจัดจ้างภาครัฐด้วยอิเล็กทรอนิกส์เป็นเกณฑ์

เมื่อพ้นกำหนดเวลายื่นข้อเสนอและเสนอราคาแล้ว จะไม่รับเอกสารการยื่นข้อเสนอ และการเสนอราคาใดๆ โดยเด็ดขาด

๔.๖ ผู้ยื่นข้อเสนอต้องจัดทำเอกสารสำหรับใช้ในการเสนอราคาในรูปแบบไฟล์เอกสารประเภท PDF File (Portable Document Format) โดยผู้ยื่นข้อเสนอต้องเป็นผู้รับผิดชอบตรวจสอบความครบถ้วนถูกต้อง และชัดเจนของเอกสาร PDF File ก่อนที่จะยืนยันการเสนอราคา แล้วจึงส่งข้อมูล (Upload) เพื่อเป็นการเสนอราคาให้แก่จังหวัดผ่านทางระบบจัดซื้อจัดจ้างภาครัฐด้วยอิเล็กทรอนิกส์

๔.๗ คณะกรรมการพิจารณาผลการประกวดราคาอิเล็กทรอนิกส์จะดำเนินการตรวจสอบคุณสมบัติของผู้ยื่นข้อเสนอแต่ละรายว่า เป็นผู้ยื่นข้อเสนอที่มีผลประโยชน์ร่วมกันกับผู้ยื่นข้อเสนอรายอื่นตามข้อ ๑.๕ (๑) หรือไม่ หากปรากฏว่าผู้ยื่นข้อเสนอรายใดเป็นผู้ยื่นข้อเสนอที่มีผลประโยชน์ร่วมกันกับผู้ยื่นข้อเสนอรายอื่น คณะกรรมการพิจารณาผลฯ จะตัดรายชื่อผู้ยื่นข้อเสนอที่มีผลประโยชน์ร่วมกันนั้นออกจากการเป็นผู้ยื่นข้อเสนอ

หากปรากฏต่อคณะกรรมการพิจารณาผลฯ ว่า ก่อนหรือ ในขณะที่มีการพิจารณาข้อเสนอ มีผู้ยื่นข้อเสนอรายใดกระทำการอันเป็นการขัดขวางการแข่งขันอย่างเป็นธรรมตามข้อ ๑.๕ (๒) และคณะกรรมการพิจารณาผลฯ เชื่อว่ามีการกระทำอันเป็นการขัดขวางการแข่งขันอย่างเป็นธรรม คณะกรรมการพิจารณาผลฯ จะตัดรายชื่อผู้ยื่นข้อเสนอรายนั้นออกจากการเป็นผู้ยื่นข้อเสนอ และจังหวัด จะพิจารณาลงโทษผู้ยื่นข้อเสนอดังกล่าวเป็นผู้ทิ้งงาน เว้นแต่จังหวัดจะพิจารณาเห็นว่าผู้ยื่นข้อเสนอรายนั้นมิใช่เป็นผู้ริเริ่มให้มีการกระทำดังกล่าวและได้ให้ความร่วมมือเป็นประโยชน์ต่อการพิจารณาของจังหวัด

๔.๘ ผู้ยื่นข้อเสนอจะต้องปฏิบัติ ดังนี้

(๑) ปฏิบัติตามเงื่อนไขที่ระบุไว้ในเอกสารประกวดราคาอิเล็กทรอนิกส์

(๒) ราคาที่เสนอจะต้องเป็นราคาที่รวมภาษีมูลค่าเพิ่ม และภาษีอื่นๆ (ถ้ามี) รวมค่าใช้จ่ายทั้งปวงไว้ด้วยแล้ว

(๓) ผู้ยื่นข้อเสนอจะต้องลงทะเบียนเพื่อเข้าสู่กระบวนการเสนอราคา ตามวัน เวลา ที่กำหนด

(๔) ผู้ยื่นข้อเสนอจะถอนการเสนอราคาที่เสนอแล้วไม่ได้

(๕) ผู้ยื่นข้อเสนอต้องศึกษาและทำความเข้าใจในระบบและวิธีการเสนอราคา ด้วยวิธีประกวดราคาอิเล็กทรอนิกส์ ของกรมบัญชีกลางที่แสดงไว้ในเว็บไซต์ www.gprocurement.go.th

๔.๙ ผู้ยื่นข้อเสนอที่เป็นผู้ชนะการเสนอราคาต้องจัดทำแผนการใช้พัสดุที่ผลิตภายในประเทศโดยยื่นให้หน่วยงานของรัฐภายใน ๖๐ วัน นับถัดจากวันลงนามในสัญญา เว้นแต่กรณีที่ระยะเวลาดำเนินการตามสัญญาไม่เกิน ๖๐ วัน

๔.๑๐ คู่สัญญาต้องจัดทำแผนการทำงานมาให้ภายใน ๑๕ วัน นับถัดจากวันลงนามในสัญญา เว้นแต่เป็นกรณีสัญญามีอายุไม่เกิน ๙๐ วัน หรือกรณีการจ้างซึ่งสัญญาหรือบันทึกข้อตกลงเป็นหนังสือที่มีวงเงินไม่เกิน ๕๐๐,๐๐๐ บาท ทั้งนี้ แผนการทำงานดังกล่าวให้ถือเป็นเอกสารส่วนหนึ่งของสัญญา

๕. หลักเกณฑ์และสิทธิในการพิจารณา

๕.๑ ในการพิจารณาผลการยื่นข้อเสนอประกวดราคาอิเล็กทรอนิกส์ครั้งนี้ จังหวัดจะพิจารณาตัดสินโดยใช้ หลักเกณฑ์ราคา

๕.๒ การพิจารณาผู้ชนะการยื่นข้อเสนอ

กรณีใช้หลักเกณฑ์ราคาในการพิจารณาผู้ชนะการยื่นข้อเสนอ จังหวัด จะพิจารณาจากราคารวม

๕.๓ หากผู้ยื่นข้อเสนอรายใดมีคุณสมบัติไม่ถูกต้องตามข้อ ๒ หรือยื่นหลักฐานการยื่นข้อเสนอไม่ถูกต้อง หรือไม่ครบถ้วนตามข้อ ๓ หรือยื่นข้อเสนอไม่ถูกต้องตามข้อ ๔ คณะกรรมการพิจารณาผลฯ จะไม่รับพิจารณาข้อเสนอของผู้ยื่นข้อเสนอรายนั้น เว้นแต่ ผู้ยื่นข้อเสนอรายใดเสนอเอกสารทางเทคนิคหรือขอบเขตงานที่จะจ้างไม่ครบถ้วน หรือเสนอรายละเอียดแตกต่างไปจากเงื่อนไขที่จังหวัดกำหนดไว้ในประกาศและเอกสารประกวดราคาอิเล็กทรอนิกส์ ในส่วนที่มิใช่สาระสำคัญและความแตกต่างนั้นไม่มีผลทำให้เกิดการได้เปรียบเสียเปรียบต่อ ผู้ยื่นข้อเสนอรายอื่น หรือเป็นการผิดพลาดเล็กน้อย คณะกรรมการพิจารณาผลฯ อาจพิจารณาผ่อนปรนการตัดสิทธิ ผู้ยื่นข้อเสนอรายนั้น

๕.๔ จังหวัดสงวนสิทธิไม่พิจารณาข้อเสนอของผู้ยื่นข้อเสนอโดยไม่มีการผ่อนผัน ในกรณีดังต่อไปนี้

(๑) ไม่กรอกชื่อผู้ยื่นข้อเสนอในการเสนอราคาทางระบบจัดซื้อจัดจ้างด้วยอิเล็กทรอนิกส์

(๒) เสนอรายละเอียดแตกต่างไปจากเงื่อนไขที่กำหนดในเอกสารประกวดอิเล็กทรอนิกส์ที่เป็นสาระสำคัญ หรือมีผลทำให้เกิดความได้เปรียบเสียเปรียบแก่ผู้ยื่นข้อเสนอรายอื่น

๕.๕ ในการตัดสินการประกวดราคาอิเล็กทรอนิกส์หรือในการทำสัญญา คณะกรรมการพิจารณาผลฯ หรือจังหวัด มีสิทธิให้ผู้ยื่นข้อเสนอชี้แจงข้อเท็จจริงเพิ่มเติมได้ จังหวัดมีสิทธิที่จะไม่รับข้อเสนอ ไม่รับราคา หรือไม่ทำสัญญา หากข้อเท็จจริงดังกล่าวไม่เหมาะสมหรือไม่ถูกต้อง

๕.๖ จังหวัดทรงไว้ซึ่งสิทธิที่จะไม่รับราคาต่ำสุด หรือราคาหนึ่งราคาใด หรือราคา ที่เสนอทั้งหมดก็ได้ และอาจพิจารณาเลือกจ้างในจำนวน หรือขนาด หรือเฉพาะรายการหนึ่งรายการใด หรืออาจจะยกเลิกการประกวดราคาอิเล็กทรอนิกส์โดยไม่พิจารณาจัดจ้างเลยก็ได้ สุดแต่จะพิจารณา ทั้งนี้ เพื่อประโยชน์ของทางราชการเป็นสำคัญ และให้ถือว่าการตัดสินของจังหวัดเป็นเด็ดขาด ผู้ยื่นข้อเสนอจะเรียกร้องค่าใช้จ่าย หรือค่าเสียหายใดๆ มิได้ รวมทั้งจังหวัดจะพิจารณายกเลิกการประกวดราคาอิเล็กทรอนิกส์และลงโทษผู้ยื่นข้อเสนอเป็นผู้ทิ้งงาน ไม่ว่าจะเป็นผู้ยื่นข้อเสนอที่ได้รับการคัดเลือกหรือไม่ก็ตาม หากมีเหตุที่เชื่อถือได้ว่าการยื่นข้อเสนอกระทำการโดยไม่สุจริต เช่น การเสนอเอกสารอันเป็นเท็จ หรือใช้ชื่อบุคคลธรรมดา หรือนิติบุคคลอื่นมายื่นข้อเสนอแทน เป็นต้น

ในกรณีที่ผู้ยื่นข้อเสนอรายที่เสนอราคาต่ำสุด เสนอราคาต่ำจนคาดหมายได้ว่าไม่อาจดำเนินงานตามเอกสารประกวดราคาอิเล็กทรอนิกส์ได้ คณะกรรมการพิจารณาผลฯ หรือจังหวัด จะให้ผู้ยื่นข้อเสนอนั้นชี้แจงและแสดงหลักฐานที่ทำให้เชื่อได้ว่า ผู้ยื่นข้อเสนอสามารถดำเนินการตามเอกสารประกวดราคาอิเล็กทรอนิกส์ให้เสร็จสมบูรณ์ หากคำชี้แจงไม่เป็นที่รับฟังได้ จังหวัด มีสิทธิที่จะไม่รับข้อเสนอหรือไม่รับราคาของผู้ยื่นข้อเสนอรายนั้น ทั้งนี้ ผู้ยื่นข้อเสนอดังกล่าวไม่มีสิทธิเรียกร้องค่าใช้จ่ายหรือค่าเสียหายใดๆ จากจังหวัด

๕.๗ ก่อนลงนามในสัญญาจังหวัด อาจประกาศยกเลิกการประกวดราคาอิเล็กทรอนิกส์ หากปรากฏว่ามีการกระทำที่เข้าลักษณะผู้ยื่นข้อเสนอที่ชนะการประกวดราคาหรือที่ได้รับการคัดเลือก มีผลประโยชน์ร่วมกัน หรือมีส่วนได้เสียกับผู้ยื่นข้อเสนอรายอื่น หรือขัดขวางการแข่งขันอย่างเป็นธรรม หรือสมยอมกันกับผู้ยื่นข้อเสนอรายอื่น หรือเจ้าหน้าที่ในการเสนอราคา หรือส่อว่ากระทำการทุจริตอื่นใดในการเสนอราคา

๕.๘ หากผู้ยื่นข้อเสนอซึ่งเป็นผู้ประกอบการ SMEs เสนอราคาสูงกว่าราคาต่ำสุดของผู้ยื่นข้อเสนอรายอื่นที่ไม่เกินร้อยละ ๑๐ ให้จัดซื้อจัดจ้างกับผู้ประกอบการ SMEs ดังกล่าว โดยจัดเรียงลำดับผู้ยื่นข้อเสนอซึ่งเป็นผู้ประกอบการ SMEs ซึ่งเสนอราคาสูงกว่าราคาต่ำสุดของผู้ยื่นข้อเสนอรายอื่นไม่เกินร้อยละ ๑๐ ที่จะเรียกมาทำสัญญาไม่เกิน ๓ ราย

ผู้ยื่นข้อเสนอที่เป็นกิจการร่วมค้าที่จะได้สิทธิตามวรรคหนึ่ง ผู้เข้าร่วมค้าทุกรายจะต้องเป็นผู้ประกอบการ SMEs

ทั้งนี้ ผู้ประกอบการ SMEs ที่จะได้แต้มต่อด้านราคาตามวรรคหนึ่ง จะต้องมีวงเงินสัญญาสะสมตามปีปฏิทินรวมกับราคาที่เสนอในครั้งนี้แล้ว มีมูลค่ารวมกันไม่เกินมูลค่าของรายได้ตามขนาดที่ขึ้นทะเบียนไว้กับ สสว.

๕.๙ หากผู้ยื่นข้อเสนอซึ่งมิใช่ผู้ประกอบการ SMEs แต่เป็นบุคคลธรรมดาที่ถือสัญชาติไทยหรือนิติบุคคลที่จัดตั้งขึ้นตามกฎหมายไทยเสนอราคาสูงกว่าราคาต่ำสุดของผู้ยื่นข้อเสนอซึ่งเป็นบุคคลธรรมดาที่มิได้ถือสัญชาติไทยหรือนิติบุคคลที่จัดตั้งขึ้นตามกฎหมายของต่างประเทศไม่เกินร้อยละ ๓ ให้จัดซื้อจัดจ้างกับบุคคลธรรมดาที่ถือสัญชาติไทยหรือนิติบุคคลที่จัดตั้งขึ้นตามกฎหมายไทยดังกล่าว

ผู้ยื่นข้อเสนอที่เป็นกิจการร่วมค้าที่จะได้สิทธิตามวรรคหนึ่ง ผู้เข้าร่วมค้าทุกรายจะต้องเป็นบุคคลธรรมดาที่ถือสัญชาติไทยหรือนิติบุคคลที่จัดตั้งขึ้นตามกฎหมายไทย

๖. การทำสัญญาจ้าง

ผู้ชนะการประกวดราคาอิเล็กทรอนิกส์จะต้องทำสัญญาจ้างตามแบบสัญญา ดังระบุในข้อ ๑.๓ หรือทำข้อตกลงเป็นหนังสือกับจังหวัด ภายใน ๗ วัน นับถัดจากวันที่ได้รับแจ้ง และจะต้องวางหลักประกันสัญญาเป็นจำนวนเงินเท่ากับร้อยละ ๕ ของราคาค่าจ้างที่ประกวดราคาอิเล็กทรอนิกส์ได้ ให้จังหวัดยึดถือไว้ในขณะทำสัญญา โดยใช้หลักประกันอย่างหนึ่งอย่างใดดังต่อไปนี้

๖.๑ เงินสด

๖.๒ เช็คหรือดราฟท์ที่ธนาคารสั่งจ่ายให้แก่จังหวัด ซึ่งเป็นเช็คหรือดราฟท์ลงวันที่ที่ใช้เช็คหรือดราฟท์นั้นชำระต่อเจ้าหน้าที่ในวันทำสัญญา หรือก่อนวันนั้น ไม่เกิน ๓ วัน ทำการ

๖.๓ หนังสือค้ำประกันของธนาคารภายในประเทศ ตามตัวอย่างที่คณะกรรมการนโยบายกำหนด ดังระบุในข้อ ๑.๔ (๒) หรือจะเป็นหนังสือค้ำประกันอิเล็กทรอนิกส์ตามวิธีการที่กรมบัญชีกลางกำหนด

๖.๔ หนังสือค้ำประกันของบริษัทเงินทุน หรือบริษัทเงินทุนหลักทรัพย์ที่ได้รับอนุญาตให้ประกอบกิจการเงินทุนเพื่อการพาณิชย์และประกอบธุรกิจค้ำประกัน ตามประกาศของธนาคารแห่งประเทศไทย ตามรายชื่อบริษัทเงินทุนที่ธนาคารแห่งประเทศไทยแจ้งเวียนให้ทราบ โดยอนุโลมให้ใช้ตามตัวอย่างหนังสือค้ำประกันของธนาคารที่คณะกรรมการนโยบายกำหนด ดังระบุในข้อ ๑.๔ (๒)

๖.๕ พันธบัตรรัฐบาลไทย

หลักประกันนี้จะคืนให้ โดยไม่มีดอกเบี้ยภายใน ๑๕ วันนับถัดจากวันที่ผู้ชนะการประกวดราคาอิเล็กทรอนิกส์ (ผู้รับจ้าง) พ้นจากข้อผูกพันตามสัญญาจ้างแล้ว

หลักประกันนี้จะคืนให้ โดยไม่มีดอกเบี้ย ตามอัตราส่วนของงานจ้างซึ่งจังหวัด ได้รับมอบไว้แล้ว

๗. ค่าจ้างและการจ่ายเงิน

จังหวัด จะจ่ายค่าจ้างซึ่งได้รวมภาษีมูลค่าเพิ่มตลอดจนภาษีอากรอื่น ๆ และค่าใช้จ่ายทั้งปวงด้วยแล้วให้แก่ผู้ยื่นข้อเสนอที่ได้รับการคัดเลือกให้เป็นผู้รับจ้าง เมื่อผู้รับจ้างได้ปฏิบัติงานถูกต้องและครบถ้วนตามสัญญาจ้างหรือข้อตกลง และจังหวัดได้ตรวจรับมอบงานจ้างเรียบร้อยแล้ว

๘. อัตราค่าปรับ

ค่าปรับตามแบบสัญญาจ้างแนบท้ายเอกสารประกวดราคาอิเล็กทรอนิกส์นี้ หรือข้อตกลงจ้างเป็นหนังสือจะกำหนด ดังนี้

๘.๑ กรณีที่ผู้รับจ้างนำงานที่รับจ้างไปจ้างช่วงให้ผู้อื่นทำอีกทอดหนึ่งโดยไม่ได้รับอนุญาตจากจังหวัด จะกำหนดค่าปรับสำหรับการฝ่าฝืนดังกล่าวเป็นจำนวนร้อยละ ๑๐ ของวงเงินของงานจ้างช่วงนั้น

๘.๒ กรณีที่ผู้รับจ้างปฏิบัติผิดสัญญาจ้างนอกเหนือจากข้อ ๘.๑ จะกำหนดค่าปรับเป็นรายวันในอัตราร้อยละ ๐.๒๐ ของราคาค่าจ้าง

๙. การรับประกันความชำรุดบกพร่อง

ผู้ชนะการประกวดราคาอิเล็กทรอนิกส์ซึ่งได้ทำสัญญาจ้างตามแบบดังระบุในข้อ ๑.๓ หรือทำข้อตกลงจ้างเป็นหนังสือ แล้วแต่กรณี จะต้องรับประกันความชำรุดบกพร่องของงานจ้างที่เกิดขึ้นภายในระยะเวลาไม่น้อยกว่า ๒ ปี นับถัดจากวันที่จังหวัดได้รับมอบงาน โดยต้องรีบจัดการซ่อมแซมแก้ไขให้ใช้การได้ดีดังเดิมภายใน ๗ วัน นับถัดจากวันที่ได้รับแจ้งความชำรุดบกพร่อง

๑๐. ข้อสงวนสิทธิ์ในการยื่นข้อเสนอและอื่น ๆ

๑๐.๑ เงินค่าจ้างสำหรับงานจ้างครั้งนี้ ได้มาจากแผนเงินนอกงบประมาณ (เงินบำรุง) ประจำปีงบประมาณ พ.ศ. ๒๕๖๙ โรงพยาบาลมหาราชนครศรีธรรมราช

การลงนามในสัญญาจะกระทำได้ต่อเมื่อ จังหวัดได้รับอนุมัติเงินค่าจ้างจากแผนเงินนอกงบประมาณ (เงินบำรุง) ประจำปีงบประมาณ พ.ศ. ๒๕๖๙ โรงพยาบาลมหาราชนครศรีธรรมราช แล้วเท่านั้น

๑๐.๒ เมื่อจังหวัดได้คัดเลือกผู้ยื่นข้อเสนอรายใด ให้เป็นผู้รับจ้าง และได้ตกลงจ้างตามการประกวดราคาอิเล็กทรอนิกส์แล้ว ถ้าผู้รับจ้างจะต้องสั่งหรือนำสิ่งของมาเพื่องานจ้างดังกล่าวเข้ามาจากต่างประเทศ และของนั้นต้องนำเข้ามาโดยทางเรือในเส้นทางที่มีเรือไทยเดินอยู่ และสามารถให้บริการรับขนได้ตามที่รัฐมนตรีว่าการกระทรวงคมนาคมประกาศกำหนด ผู้ยื่นข้อเสนอซึ่งเป็นผู้รับจ้างจะต้องปฏิบัติตามกฎหมายว่าด้วยการส่งเสริมการพาณิชยนาวี ดังนี้

(๑) แจ้งการสั่งหรือนำสิ่งของดังกล่าวเข้ามาจากต่างประเทศ ต่อกรมเจ้าท่า ภายใน ๗ วัน นับตั้งแต่วันที่ผู้รับจ้างสั่งหรือซื้อของจากต่างประเทศ เว้นแต่เป็นของที่รัฐมนตรีว่าการกระทรวงคมนาคมประกาศยกเว้นให้บรรทุกโดยเรืออื่นได้

(๒) จัดการให้สิ่งของดังกล่าวบรรทุกโดยเรือไทย หรือเรือที่มีสิทธิเช่นเดียวกับเรือไทย จากต่างประเทศมายังประเทศไทย เว้นแต่จะได้รับอนุญาตจากกรมเจ้าท่า ให้บรรทุกสิ่งของนั้น โดยเรืออื่นที่มิใช่เรือไทย ซึ่งจะต้องได้รับอนุญาตเช่นนั้นก่อนบรรทุกของลงเรืออื่น หรือเป็นของที่รัฐมนตรีว่าการกระทรวงคมนาคมประกาศยกเว้นให้บรรทุกโดยเรืออื่น

(๓) ในกรณีที่ไม่ปฏิบัติตาม (๑) หรือ (๒) ผู้รับจ้างจะต้องรับผิดตามกฎหมายว่าด้วยการส่งเสริมการพาณิชยนาวี

๑๐.๓ ผู้ยื่นข้อเสนอซึ่งจังหวัดได้คัดเลือกแล้ว ไม่ไปทำสัญญา หรือข้อตกลงจ้างเป็นหนังสือภายในเวลาที่กำหนดดังระบุไว้ในข้อ ๗ จังหวัดจะริบหลักประกันการยื่นข้อเสนอ หรือเรียกร้องจากผู้ออกหนังสือค้ำประกันการยื่นข้อเสนอทันที และอาจพิจารณาเรียกร้องให้ชดใช้ความเสียหายอื่น (ถ้ามี) รวมทั้งจะพิจารณาให้เป็นผู้ทิ้งงานตามระเบียบกระทรวงการคลังว่าด้วยการจัดซื้อจัดจ้างและการบริหารพัสดุภาครัฐ

๑๐.๔ จังหวัดสงวนสิทธิ์ที่จะแก้ไขเพิ่มเติมเงื่อนไข หรือข้อกำหนดในแบบสัญญาหรือข้อตกลงจ้างเป็นหนังสือให้เป็นไปตามความเห็นของสำนักงานอัยการสูงสุด (ถ้ามี)

๑๐.๕ ในกรณีที่เอกสารแนบท้ายเอกสารประกวดราคาอิเล็กทรอนิกส์นี้ มีความขัดหรือแย้งกัน ผู้ยื่นข้อเสนอจะต้องปฏิบัติตามคำวินิจฉัยของจังหวัด คำวินิจฉัยดังกล่าวให้ถือเป็นที่สุด และผู้ยื่นข้อเสนอ ไม่มีสิทธิเรียกร้องค่าใช้จ่ายใดๆ เพิ่มเติม

๑๐.๖ จังหวัด อาจประกาศยกเลิกการจัดจ้างในกรณีต่อไปนี้ได้ โดยที่ผู้ยื่นข้อเสนอ จะเรียกร้องค่าเสียหายใดๆ จากจังหวัดไม่ได้

(๑) จังหวัดไม่ได้รับการจัดสรรเงินที่จะใช้ในการจัดจ้างหรือได้รับจัดสรร แต่ไม่เพียงพอที่จะทำการจัดจ้างครั้งนี้ต่อไป

(๒) มีการกระทำที่เข้าลักษณะผู้ยื่นข้อเสนอที่ชนะการจัดจ้างหรือที่ได้รับการคัดเลือกมีผลประโยชน์ร่วมกัน หรือมีส่วนได้เสียกับผู้ยื่นข้อเสนอรายอื่น หรือขัดขวางการแข่งขันอย่างเป็นธรรม หรือสมยอมกันกับผู้ยื่นข้อเสนอรายอื่น หรือเจ้าหน้าที่ในการเสนอราคา หรือส่อว่ากระทำการทุจริตอื่นใด ในการเสนอราคา

(๓) การทำการจัดจ้างครั้งนี้ต่อไปอาจก่อให้เกิดความเสียหายแก่จังหวัด หรือกระทบต่อประโยชน์สาธารณะ

(๔) กรณีอื่นในทำนองเดียวกับ (๑) (๒) หรือ (๓) ตามที่กำหนดในกฎกระทรวง ซึ่งออกตามความในกฎหมายว่าด้วยการจัดซื้อจัดจ้างและการบริหารพัสดุภาครัฐ

๑๐.๗ ผู้ยื่นข้อเสนอจะต้องเลือกช่องทางการอุทธรณ์และช่องทางการรับหนังสือแจ้งตอบผลการพิจารณาอุทธรณ์ไว้ตั้งแต่ขั้นตอนการยื่นข้อเสนอ และหากผู้ยื่นข้อเสนอมีความประสงค์ที่จะอุทธรณ์ผลการประกาศผู้ชนะการจัดซื้อจัดจ้าง จะต้องยื่นอุทธรณ์และรับหนังสือแจ้งตอบการพิจารณาอุทธรณ์ผ่านช่องทางที่ได้เลือกไว้เท่านั้น

๑๑. การปฏิบัติตามกฎหมายและระเบียบ

ในระหว่างระยะเวลาการจ้าง ผู้ยื่นข้อเสนอที่ได้รับการคัดเลือกให้เป็นผู้รับจ้างต้องปฏิบัติตามหลักเกณฑ์ที่กฎหมายและระเบียบได้กำหนดไว้โดยเคร่งครัด

๑๒. การประเมินผลการปฏิบัติงานของผู้ประกอบการ

จังหวัด สามารถนำผลการปฏิบัติงานแล้วเสร็จตามสัญญาของผู้ยื่นข้อเสนอที่ได้รับการคัดเลือกให้เป็นผู้รับจ้างเพื่อนำมาประเมินผลการปฏิบัติงานของผู้ประกอบการ

ทั้งนี้ หากผู้ยื่นข้อเสนอที่ได้รับการคัดเลือกไม่ผ่านเกณฑ์ที่กำหนดจะถูกระงับการยื่นข้อเสนอหรือทำสัญญากับจังหวัด ไว้ชั่วคราว

จังหวัดนครศรีธรรมราช
๒๙ กันยายน ๒๕๖๙

แบบ บก.๐๖

ตารางแสดงวงเงินงบประมาณที่ได้รับจัดสรรและรายละเอียดค่าใช้จ่าย
การจัดซื้อจัดจ้างที่มิใช่งานก่อสร้าง

๑. ชื่อโครงการ จ้างปรับปรุงพื้นที่ ชั้น ๖,๗ อาคารสนับสนุนบริการ เป็นคลังยาและงานผลิต จำนวน ๑ งาน

๒. หน่วยงานเจ้าของโครงการ โรงพยาบาลมหาราชนครศรีธรรมราช จังหวัดนครศรีธรรมราช

๓. วงเงินงบประมาณที่ได้รับจัดสรร ๖๙๐,๔๘๐.๕๐ บาท (หกแสนเก้าหมื่นสี่ร้อยแปดสิบบาทห้าสิบสตางค์)

๔. วันที่กำหนดราคากลาง (ราคาอ้างอิง) ณ วันที่ ๑ กันยายน ๒๕๖๙

เป็นเงิน ๖๘๙,๗๔๓.๐๐ บาท (หกแสนแปดหมื่นเก้าพันเจ็ดร้อยสี่สิบสามบาทถ้วน)

๕. แหล่งที่มาของราคากลาง (ราคาอ้างอิง)

๕.๑ บัญชีค่าแรง/ดำเนินการสำหรับการถอดแบบคำนวณราคากลางงานก่อสร้าง เดือนมิถุนายน ๒๕๖๙

๕.๒ ราคาวัสดุและอุปกรณ์ต่อหน่วย กองแบบแผน ปี ๒๕๖๘

๕.๓ สืบราคาจากท้องตลาด

๖. รายชื่อคณะกรรมการจัดทำร่างของเขตของงานและราคากลาง (ราคาอ้างอิง) ทุกคน

๖.๑ นายชาญชัย ยอดดี นายช่างเทคนิคอาวุโส ประธานกรรมการ

๖.๒ นางสาวสมฤดี พัฒนไทยานนท์ เภสัชกรชำนาญการ กรรมการ

๖.๓ นายภาณุพงศ์ บุรีรัตน์ นายช่างเทคนิค กรรมการ

ร่างขอบเขตของงาน (Term of Reference : TOR)
จ้างปรับปรุงพื้นที่ ชั้น ๖,๗ อาคารสนับสนุนบริการ เป็นคลังยาและงานผลิต จำนวน ๑ งาน
โรงพยาบาลมหาราชนครศรีธรรมราช

---

๑. ความเป็นมา

ตามแผนเงินนอกงบประมาณ ปีงบประมาณ พ.ศ.๒๕๖๙ โรงพยาบาลมหาราชนครศรีธรรมราช แผนค่าซ่อมแซม/ปรับปรุง รายการปรับปรุงพื้นที่ ชั้น ๖,๗ อาคารสนับสนุนบริการ เป็นคลังยาและงานผลิต วงเงิน ๖๙๐,๔๘๐.๕๐ บาท (หกแสนเก้าหมื่นสี่ร้อยแปดสิบบาทห้าสิบสตางค์)

๒. วัตถุประสงค์

เพื่อปรับปรุงพื้นที่ ชั้น ๖,๗ อาคารสนับสนุนบริการ เป็นคลังยาและงานผลิต ให้มีสภาพที่ใช้งาน

๓. คุณสมบัติของผู้ยื่นข้อเสนอ

๓.๑ มีความสามารถตามกฎหมาย

๓.๒ ไม่เป็นบุคคลล้มละลาย

๓.๓ ไม่อยู่ระหว่างเลิกกิจการ

๓.๔ ไม่เป็นบุคคลซึ่งอยู่ระหว่างถูกระงับการยื่นข้อเสนอหรือทำสัญญากับหน่วยงานของรัฐไว้ชั่วคราว เนื่องจากเป็นผู้ไม่ผ่านเกณฑ์การประเมินผลการปฏิบัติงานของผู้ประกอบการตามระเบียบที่รัฐมนตรีว่าการกระทรวงการคลังกำหนดตามที่ประกาศเผยแพร่ในระบบเครือข่ายสารสนเทศของกรมบัญชีกลาง

๓.๕ ไม่เป็นผู้ที่ถูกระบุชื่อไว้ในบัญชีรายชื่อผู้ทิ้งงานและได้แจ้งเวียนชื่อเป็นผู้ทิ้งงานของหน่วยงานของรัฐในระบบเครือข่ายสารสนเทศของกรมบัญชีกลางซึ่งรวมถึงนิติบุคคลที่ผู้ทิ้งงานเป็นหุ้นส่วนผู้จัดการ กรรมการผู้จัดการ ผู้บริหาร ผู้มีอำนาจในการดำเนินงานในกิจการของนิติบุคคลนั้นด้วย

๓.๖ มีคุณสมบัติและไม่มีลักษณะต้องห้ามตามที่คณะกรรมการนโยบายการจัดซื้อจัดจ้างและการบริหารพัสดุภาครัฐกำหนดในราชกิจจานุเบกษา

๓.๗ เป็นนิติบุคคลหรือบุคคลธรรมดาผู้มีอาชีพรับจ้างงานดังกล่าว

๓.๘ ไม่เป็นผู้ได้รับเอกสิทธิ์หรือความคุ้มกัน ซึ่งอาจปฏิเสธไม่ยอมขึ้นศาลไทย เว้นแต่รัฐบาลของผู้ยื่นข้อเสนอราคาได้มีคำสั่งให้สละสิทธิ์และความคุ้มกันเช่นว่านั้น

๓.๙ ผู้เสนอราคาต้องเป็นนิติบุคคลหรือบุคคลธรรมดา

๓.๑๐ ผู้ยื่นข้อเสนอที่ยื่นข้อเสนอในรูปแบบของ "กิจการร่วมค้า" ต้องมีคุณสมบัติดังนี้

กรณีที่ข้อตกลงระหว่างผู้เข้าร่วมค้ากำหนดให้ผู้เข้าร่วมค้ารายใดรายหนึ่งเป็นผู้เข้าร่วมค้าหลัก ข้อตกลงระหว่างผู้เข้าร่วมค้าจะต้องมีการกำหนดสัดส่วนหน้าที่ และความรับผิดชอบในปริมาณงาน สิ่งของ หรือมูลค่าตามสัญญาของผู้เข้าร่วมค้าหลักมากกว่าผู้เข้าร่วมค้ารายอื่นทุกราย

กรณีที่ข้อตกลงระหว่างผู้เข้าร่วมค้ากำหนดให้ผู้เข้าร่วมค้ารายใดรายหนึ่งเป็นผู้เข้าร่วมค้าหลัก กิจการร่วมค้านั้นต้องใช้ผลงานของผู้เข้าร่วมค้าหลักรายเดียวเป็นผลงานของกิจการร่วมค้าที่ยื่นข้อเสนอ

ลงชื่อ.....ประธานกรรมการ
(นายชาญชัย ยอดดี)

ลงชื่อ.....กรรมการ
(นางสาวสมฤดี พัฒนไทยานนท์)

ลงชื่อ.....กรรมการ
(นายภาณุพงศ์ บุรีรัตน์)

สำหรับข้อตกลงระหว่างผู้เข้าร่วมค้าที่ไม่ได้กำหนดให้ผู้เข้าร่วมค้ารายใดเป็นผู้เข้าร่วมค้าหลัก ผู้เข้าร่วมค้าทุกรายจะต้องมีคุณสมบัติครบถ้วนตามเงื่อนไขที่กำหนดไว้ในเอกสารเชิญชวน หรือหนังสือเชิญชวน

กรณีที่ข้อตกลงระหว่างผู้เข้าร่วมค้ากำหนดให้มีการมอบหมายผู้เข้าร่วมค้ารายใดรายหนึ่งเป็นผู้ยื่นข้อเสนอ ในนามกิจการร่วมค้า การยื่นข้อเสนอดังกล่าวไม่ต้องมีหนังสือมอบอำนาจ

สำหรับข้อตกลงระหว่างผู้เข้าร่วมค้าที่ไม่ได้กำหนดให้ผู้เข้าร่วมค้ารายใดเป็นผู้ยื่นข้อเสนอ ผู้เข้าร่วมค้าทุกรายจะต้องลงลายมือชื่อในหนังสือมอบอำนาจให้ผู้เข้าร่วมค้ารายใดรายหนึ่งเป็นผู้ยื่นข้อเสนอในนามกิจการร่วมค้า

๓.๑๑ ผู้ยื่นข้อเสนอต้องลงทะเบียนที่มีข้อมูลถูกต้องครบถ้วนในระบบจัดซื้อจัดจ้างภาครัฐด้วยอิเล็กทรอนิกส์ (Electronic Government Procurement : e-GP) ของกรมบัญชีกลาง

๓.๑๒ ผู้ยื่นข้อเสนอต้องมีมูลค่าสุทธิของกิจการ เป็นไปตามหนังสือคณะกรรมการวินิจฉัยปัญหาการจัดซื้อจัดจ้างและการบริหารพัสดุภาครัฐ ด่วนที่สุด ที่ กค (กจ) ๑๒๔/๐๔๐๕๒ ลงวันที่ ๑ มีนาคม ๒๕๖๖

(๑) กรณีผู้ยื่นข้อเสนอเป็นนิติบุคคลที่จัดตั้งขึ้นตามกฎหมายไทยซึ่งได้จดทะเบียนเกินกว่า ๑ ปี ต้องมีมูลค่าสุทธิของกิจการ จากผลต่างระหว่างสินทรัพย์สุทธิหักด้วยหนี้สินสุทธิ ที่ปรากฏในงบแสดงฐานะ การเงินที่มีการตรวจรับรองแล้ว ซึ่งจะต้องแสดงค่าเป็นบวก ๑ ปีสุดท้ายก่อนวันยื่นข้อเสนอ

(๒) กรณีผู้ยื่นข้อเสนอเป็นนิติบุคคลที่จัดตั้งขึ้นตามกฎหมายไทย ซึ่งยังไม่มีการรายงานงบแสดงฐานะการเงินกับกรมพัฒนาธุรกิจการค้า ให้พิจารณาการกำหนดมูลค่าของทุนจดทะเบียน โดยผู้ยื่นข้อเสนอจะต้องมีทุนจดทะเบียนที่เรียกชำระมูลค่าหุ้นแล้ว ณ วันที่ยื่นข้อเสนอ ดังนี้

(๒.๒.๒) มูลค่าการจัดซื้อจัดจ้างเกิน ๑ ล้านบาท แต่ไม่เกิน ๕ ล้านบาท ต้องระบุต้องมีทุนจดทะเบียนไม่ต่ำกว่า ๑ ล้านบาท

(๓) สำหรับการจัดซื้อจัดจ้างครั้งหนึ่งที่มีวงเงินเกิน ๕๐๐,๐๐๐ บาทขึ้นไป กรณีผู้ยื่นข้อเสนอเป็นบุคคลธรรมดา โดยพิจารณาจากหนังสือรับรองบัญชีเงินฝากไม่เกิน ๔๐ วันก่อนวันยื่นข้อเสนอ โดยต้องมีเงินฝากคงเหลือในบัญชีธนาคารเป็นมูลค่า ๑ ใน ๔ ของมูลค่างบประมาณของโครงการหรือรายการที่ยื่นข้อเสนอในแต่ละครั้ง และหากเป็นผู้ชนะการจัดซื้อจัดจ้างหรือเป็นผู้ได้รับการคัดเลือกจะต้องแสดงหนังสือรับรองบัญชีเงินฝากที่มีมูลค่าดังกล่าวอีกครั้งหนึ่งในวันลงนามในสัญญา

(๔) กรณีที่ผู้ยื่นข้อเสนอไม่มีมูลค่าสุทธิของกิจการหรือทุนจดทะเบียน หรือมีแต่ไม่เพียงพอที่จะเข้ายื่นข้อเสนอ ผู้ยื่นข้อเสนอสามารถขอวงเงินสินเชื่อ โดยต้องมีวงเงินสินเชื่อ ๑ ใน ๔ ของมูลค่างบประมาณของโครงการหรือรายการที่ยื่นข้อเสนอในแต่ละครั้ง (สินเชื่อที่ธนาคารภายในประเทศ หรือบริษัทเงินทุนหรือบริษัทเงินทุนหลักทรัพย์ที่ได้รับอนุญาตให้ประกอบกิจการเงินทุนเพื่อการพาณิชย์ และประกอบธุรกิจค้าประกันตามประกาศของธนาคารแห่งประเทศไทย ตามรายชื่อบริษัทเงินทุนที่ธนาคารแห่งประเทศไทยแจ้งเวียนให้ทราบ โดยพิจารณาจากยอดเงินรวมของวงเงินสินเชื่อที่สำนักงานใหญ่รับรองหรือที่สำนักงานสาขารับรอง (กรณีได้รับมอบอำนาจจากสำนักงานใหญ่) ซึ่งออกให้แก่ผู้ยื่นข้อเสนอ นับถึงวันยื่นข้อเสนอไม่เกิน ๙๐ วัน)

(๕) กรณีตาม (๑) - (๔) ยกเว้นสำหรับกรณีดังต่อไปนี้

(๕.๑) กรณีที่ผู้ยื่นข้อเสนอเป็นหน่วยงานของรัฐ

(๕.๒) นิติบุคคลที่จัดตั้งขึ้นตามกฎหมายไทยที่อยู่ระหว่างการฟื้นฟูกิจการตามพระราชบัญญัติล้มละลาย (ฉบับที่ ๑๐) พ.ศ. ๒๕๖๑

ลงชื่อ.....ประธานกรรมการ
(นายชาญชัย ยอดดี)

ลงชื่อ.....กรรมการ
(นางสาวสมฤดี พัฒนไทยานนท์)

ลงชื่อ.....กรรมการ
(นายภาณุพงศ์ บุรีรัตน์)

๔. รายละเอียดคุณลักษณะ/แบบรูปรายการ

รายละเอียดตามแบบรูปรายการ และบัญชีแสดงปริมาณงานและราคา ที่แนบมาพร้อมนี้ ทั้งนี้ ผู้รับจ้างจะต้องดำเนินการให้เป็นไปตามแบบรูปรายการและรายการจำนวนในบัญชีแสดงปริมาณและราคาวัสดุ

๕. ระยะเวลาส่งมอบพัสดุ

ภายใน ๙๐ วัน นับถัดจากวันลงนามในสัญญาจ้างทำของ

๖. หลักเกณฑ์ในการพิจารณาคัดเลือกข้อเสนอ

ในการพิจารณาคัดเลือกข้อเสนอครั้งนี้ จังหวัดจะพิจารณาตัดสินโดยใช้เกณฑ์ราคา

๗. วงเงินงบประมาณ/วงเงินที่ได้รับจัดสรร

เงินนอกงบประมาณ (เงินบำรุง) ปีงบประมาณ พ.ศ.๒๕๖๙ โรงพยาบาลมหาราชนครศรีธรรมราช วงเงิน ๖๙๐,๔๘๐.๕๐ บาท (หกแสนเก้าหมื่นสี่ร้อยแปดสิบบาทห้าสิบสตางค์)

๘. งวดงานและการจ่ายเงิน

กำหนดการจ่ายเงินเป็นงวดเดียว เมื่อผู้รับจ้างได้ปฏิบัติงานแล้วเสร็จเรียบร้อยและได้ทำการตรวจรับงานไว้โดยครบถ้วนแล้ว

๙ อัตราค่าปรับ

๙.๑ กรณีที่ผู้รับจ้างนำงานที่รับจ้างไปจ้างช่วงให้ผู้อื่นทำอีกทอดหนึ่งโดยไม่ได้รับอนุญาตจากจังหวัด จะกำหนดค่าปรับสำหรับการฝ่าฝืนดังกล่าวเป็นจำนวนร้อยละ ๑๐.๐๐ ของวงเงินของงานจ้างช่วงนั้น

๙.๒ กรณีที่ผู้รับจ้างปฏิบัติผิดสัญญาจ้างนอกเหนือจากข้อ ๙.๑ จะกำหนดค่าปรับเป็นรายวัน ในอัตราร้อยละ ๐.๑๐ ของราคาค่าจ้าง

๑๐. ระยะเวลารับประกันความชำรุดบกพร่อง

ผู้ชนะการเสนอราคาโดยวิธีเฉพาะเจาะจง ซึ่งได้ทำข้อตกลงเป็นหนังสือ หรือสัญญาจ้าง แล้วแต่กรณี จะต้องรับประกันความชำรุดบกพร่องของสิ่งของงานจ้างที่เกิดขึ้นภายในระยะเวลาไม่น้อยกว่า ๒ ปี นับถัดจากวันที่จังหวัดได้รับมอบงาน โดยผู้รับจ้างต้องรีบจัดการซ่อมแซมแก้ไขให้ใช้การได้ดีดังเดิมภายใน ๗ วัน นับถัดจากวันที่ได้รับแจ้งความชำรุดบกพร่อง

ลงชื่อ.....ประธานกรรมการ
(นายชาญชัย ยอดดี)
นายช่างเทคนิคอาวุโส

ลงชื่อ.....กรรมการ
(นางสาวสมฤดี พัฒนไทยานนท์)
เภสัชกรชำนาญการ

ลงชื่อ.....กรรมการ
(นายภาณุพงศ์ บุรีรัตน์)
นายช่างเทคนิค

แบบสรุปราคากลางงานก่อสร้างอาคาร

ชื่อโครงการงานก่อสร้าง ปรับปรุงพื้นที่ ชั้น 6-7 อาคารสนับสนุนบริการ เป็นคลังยาและงานผลิต

สถานที่ก่อสร้าง อาคารสนับสนุนบริการ ชั้น 6-7 แบบเลขที่

หน่วยงานเจ้าของโครงการงานก่อสร้าง โรงพยาบาลมหาราช นครศรีธรรมราช

แบบ ปร.1 (ก) ปร.2 (ก) และ ปร.3 (ถ้ามี) ที่แนบ จำนวน ชุด

คำนวณราคากลาง เมื่อวันที่ 25 สิงหาคม 2569

หน่วย : บาท

ลำดับที่	รายการ	ค่าก่อสร้าง	หมายเหตุ
1	ค่างานต้นทุน		
	กลุ่มงานที่ 1		
	1.1 งานโครงสร้างวิศวกรรม	39,272.50	
	1.2 งานสถาปัตยกรรม	521,960.62	
	1.3 งานระบบสุขาภิบาล ดับเพลิง และป้องกันอัคคีภัย	5,175.00	
	1.4 งานระบบไฟฟ้า และสื่อสาร	89,056.00	
	1.5 งานระบบปรับอากาศ และระบายอากาศ	5,175.00	
	1.6 งานระบบลิฟท์ และบันไดเลื่อน		
	1.7 งานระบบเครื่องกล และระบบพิเศษอื่น ๆ		
2	ค่าครุภัณฑ์จัดซื้อ		
	2.1 งานระบบปรับอากาศ	29,104	
3	ค่าใช้จ่ายพิเศษตามข้อกำหนด (ถ้ามี)		
		-	
สรุป	**รวมค่าก่อสร้างทั้งโครงการงานก่อสร้าง**	689,743.12	
	ราคากลาง	689,743.00	
	ราคากลาง หกแสนแปดหมื่นเก้าพันเจ็ดร้อยสี่สิบสามบาทถ้วน		

ลงชื่อ.....ประธานกรรมการ

(นายชาญชัย ยอดดี)

ลงชื่อ.....กรรมการ

(นางสาวสมฤดี พัฒนไทยานนท์)

ลงชื่อ.....กรรมการ

(นายภาณุพงศ์ บุรีรัตน์)

แบบ ปร.1 (ก)

แบบสรุปค่าก่อสร้าง
(ค่างานต้นทุน)

งานหรือกลุ่มงาน

ชื่อโครงการงานก่อสร้าง ปรับปรุงพื้นที่ ชั้น 6-7 อาคารสนับสนุนบริการ เป็นคลังยาและงานผลิต

สถานที่ก่อสร้าง อาคารสนับสนุนบริการ ชั้น 6-7 แบบเลขที่

หน่วยงานเจ้าของโครงการงานก่อสร้าง โรงพยาบาลมหาราช นครศรีธรรมราช

แบบ ปร.1 ที่แนบ จำนวน 1 หน้า

คำนวณราคากลาง เมื่อวันที่ 25 สิงหาคม 2569

หน่วย : บาท

ลำดับที่	รายการ	ค่างานต้นทุน	Factor F	15%	ค่าก่อสร้าง	หมายเหตุ
1	งานหรือกลุ่มงานที่1					
	1.1งานโครงสร้างวิศวกรรม	34,150.00		5,122.50	39,272.50	
	1.2งานสถาปัตยกรรม					
	1.2.1 งานรื้อถอน	600.00		90.00	690.00	
	1.2.2 งานผนัง และตกแต่งผิวผนัง	7,197.80		1,079.67	8,277.47	
	1.2.3 งานฝ้าเพดาน	790.00		118.50	908.50	
	1.2.4 งานพื้น - ผิวพื้น	-		-	-	
	1.2.5 งานประตู - หน้าต่าง	426,050.00		63,907.50	489,957.50	
	1.2.6 งานสุขภัณฑ์ พร้อมอุปกรณ์	18,000.00		2,700.00	20,700.00	
	1.2.7 งานทาสี	1,241.00		186.15	1,427.15	
	1.2.8 งานเบ็ดเตล็ด	-		-	-	
	1.3งานระบบสุขาภิบาล ดับเพลิง และป้องกันอัคคีภัย	4,500.00		675.00	5,175.00	
	1.4งานระบบไฟฟ้า และสื่อสาร	77,440.00		11,616.00	89,056.00	
	1.5งานระบบปรับอากาศ และระบายอากาศ	4,500.00		675.00	5,175.00	
	1.6งานระบบลิฟท์ และบันไดเลื่อน					
	1.7งานระบบเครื่องกล และระบบพิเศษอื่น ๆ					
	เงื่อนไขการใช้ตาราง Factor F					
	อัตราเงินค่าจ้างล่วงหน้า 0 %					
	อัตราเงินประกันผลงาน 0 %					
	อัตราดอกเบี้ยเงินกู้ 5 %					
	อัตราภาษีมูลค่าเพิ่ม 7 %					
				รวมค่าก่อสร้าง	660,639.12	

ขนาดหรือเนื้อที่อาคาร จำนวน 1.00 ตารางเมตร เฉลี่ย บาท/ตารางเมตร

หมายเหตุ : แสดงแบบสรุปค่าก่อสร้าง รวม บาทต่อ 1 หน่วย

แบบแสดงรายการ ปริมาณงาน และราคา

ค่างานต้นทุน

งานหรือกลุ่มงาน

ชื่อโครงการงานก่อสร้าง ปรับปรุงพื้นที่ ชั้น 6-7 อาคารสนับสนุนบริการ เป็นคลังยาและงานผลิต

สถานที่ก่อสร้าง อาคารสนับสนุนบริการ ชั้น 6-7 แบบเลขที่

หน่วยงานเจ้าของโครงการงานก่อสร้าง โรงพยาบาลมหาราช นครศรีธรรมราช

คำนวณราคากลาง เมื่อวันที่ 25 สิงหาคม 2569

หน่วย : บาท

ลำดับที่	รายการ	จำนวน	หน่วย	ค่าวัสดุ		ค่าแรงงาน		รวมค่าวัสดุและค่าแรงงาน	หมายเหตุ
				ราคาต่อหน่วย	จำนวนเงิน	ราคาต่อหน่วย	จำนวนเงิน		
	กลุ่มงานที่1								
1.1	งานโครงสร้างวิศวกรรม								
	1.ติดตั้งสแตนเลส ท่อกลม 2 นิ้ว หนา 1.5 มิล เกรด 304	1	งาน	34,150.00	34,150.00		-	34,150.00	
	ขนาด 5.00 x 1.60 m. รวมติดตั้ง				-		-	-	
	รวม 1.1 งานโครงสร้างวิศวกรรม				34,150.00		-	34,150.00	
1.2	งานสถาปัตยกรรม								
1.2.1	งานรื้อถอน								
	1.งานรื้อประตูอลูมิเนียม ของเดิม และนำมาติดตั้งที่ใหม่	1.00	ชุด		-	500.00	500.00	500.00	
	2.งานรื้อฝ้าทำช่องเซอร์ ขนาด 60 x 60 ซม.	1.00	งาน	-	-	100.00	100.00	100.00	
	รวม 1.2.1 งานรื้อ				-		600.00	600.00	
1.2.2	งานผนัง และตกแต่งผิวผนัง								
	1.ชั้น7								
	1.1 งานติดตั้งผนังแผ่นไฟเบอร์ซีเมนต์ หนา 10 มม.	14.6	ตร.ม.	370.00	5,402.00	123.00	1,795.80	7,197.80	
	รวม 1.2.2 งานผนัง และตกแต่งผิวผนัง				5,402.00		1,795.80	7,197.80	
1.2.3	งานฝ้าเพดาน								
	1.ช่องเซอร์ ชนิดทนชื้น หนา 9 มม.	1.00	ช่อง	690.00	690.00	100.00	100.00	790.00	
	หนา 9 มม. ขนาด 60 x 60 ซม.								
	รวม 1.2.3 งานฝ้าเพดาน				690.00		100.00	790.00	
1.2.4	งานพื้น - ผิวพื้น								
					-		-	-	
	รวม 1.2.4 งานพื้น - ผิวพื้น				-		-	-	
1.2.5	งานประตู - หน้าต่าง (พร้อมวงกบและอุปกรณ์ครบชุด)								
	1.ชั้น6 (รวมค่าของค่าแรง)								
	1.1 งานติดตั้งประตู D- ของเดิม	1.00	ชุด	500.00	500.00	500.00	500.00	1,000.00	
	1.2 งานติดตั้งประตู D1 สีอบขาว หนา 1.2 mm.	1.00	ชุด	22,500.00	22,500.00	-	-	22,500.00	
	1.3 งานติดตั้งประตู D2 สีอบขาว หนา 1.2 mm.	1.00	ชุด	19,000.00	19,000.00	-	-	19,000.00	
	1.4 งานติดตั้งประตู D3 สีอบขาว หนา 1.2 mm.	1.00	ชุด	29,000.00	29,000.00	-	-	29,000.00	

	1.5 งานติดตั้งประตู D4 สีอบขาว หนา1.2 mm.	1.00	ชุด	19,500.00	19,500.00	-	-	19,500.00	
	1.6 งานติดตั้งประตู D5 สีอบขาว หนา 1.2 mm.	1.00	ชุด	38,500.00	38,500.00	-	-	38,500.00	
	1.7.งานติดตั้งหน้าต่าง W1 สีอบขาว หนา1.2 mm.	1.00	ชุด	40,000.00	40,000.00	-	-	40,000.00	
	1.8.งานติดตั้งหน้าต่าง W2 สีอบขาว หนา1.2 mm.	1.00	ชุด	25,500.00	25,500.00	-	-	25,500.00	
	1.9.งานติดตั้งหน้าต่าง W3 สีอบขาว หนา1.2 mm.	1.00	ชุด	28,000.00	28,000.00	-	-	28,000.00	
	1.10 งานติดตั้งหน้าต่าง W4 สีอบขาว หนา1.2 mm.	1.00	ชุด	7,000.00	7,000.00	-	-	7,000.00	
	1.11 งานติดตั้งหน้าต่าง W5 สีอบขาว หนา1.2 mm.	1.00	ชุด	8,500.00	8,500.00	-	-	8,500.00	
	1.12 งานติดตั้งหน้าต่าง W6 สีอบขาว หนา1.2 mm.	1.00	ชุด	12,500.00	12,500.00	-	-	12,500.00	
	2.ชั้น7 (รวมค่าของค่าแรง)								
	2.1 งานติดตั้งประตู D1 สีอบขาว หนา 1.2 mm.	1.00	ชุด	16,550.00	16,550.00	-	-	16,550.00	
	2.2 งานติดตั้งประตู D2 สีอบขาว หนา 1.2 mm.	1.00	ชุด	26,000.00	26,000.00	-	-	26,000.00	
	2.3 งานติดตั้งประตู D3 สีอบขาว หนา 1.2 mm.	1.00	ชุด	1,500.00	1,500.00	-	-	1,500.00	
	2.4 งานติดตั้งประตู D4 สีอบขาว หนา1.2 mm.	1.00	ชุด	14,500.00	14,500.00	-	-	14,500.00	
	2.5 งานติดตั้งหน้าต่าง W1 สีอบขาว หนา1.2 mm.	1.00	ชุด	15,000.00	15,000.00	-	-	15,000.00	
	2.6 งานติดตั้งหน้าต่าง W2 สีอบขาว หนา1.2 mm.	1.00	ชุด	37,500.00	37,500.00	-	-	37,500.00	
	2.7 งานติดตั้งหน้าต่าง W3 สีอบขาว หนา1.2 mm.	1.00	ชุด	15,000.00	15,000.00	-	-	15,000.00	
	2.8 งานติดตั้งหน้าต่าง W4 สีอบขาว หนา1.2 mm.	1.00	ชุด	17,000.00	17,000.00	-	-	17,000.00	
	2.9 งานติดตั้งหน้าต่าง W5 สีอบขาว หนา1.2 mm.	1.00	ชุด	32,000.00	32,000.00	-	-	32,000.00	
	รวม 1.2.5 งานประตู - หน้าต่าง (พร้อมวงกบและอุปกรณ์ครบชุด)				425,550.00		500.00	426,050.00	
1.2.6	งานสุขภัณฑ์ พร้อมอุปกรณ์								
	1.1 อ่างสแตนเลส	2.00	ชุด	9,000.00	18,000.00		-	18,000.00	
	รวม 1.2.6 งานสุขภัณฑ์ พร้อมอุปกรณ์				18,000.00		-	18,000.00	
1.2.7	งานทาสี								
	2.1 งานทาสีผนัง สีอะคริลิคอิมัลชั่น ทาภายใน	14.60	ตร.ม.	55.00	803.00	30.00	438.00	1,241.00	
	ชนิดกันเชื้อรา (รองพื้น 1 เที่ยว,ทับหน้าสีจริง 2 เที่ยว)								
	รวม 1.2.7 งานทาสี				803.00		438.00	1,241.00	
1.2.8	งานเบ็ดเตล็ด								
					-		-	-	
	รวม 1.2.8 งานเบ็ดเตล็ด				-		-	-	
	รวม 1.2 งานสถาปัตยกรรม				450,445.00		3,433.80	453,878.80	
1.3	งานระบบสุขาภิบาล ดับเพลิง และป้องกันอัคคีภัย								
	1.งานเดินท่อน้ำดี ท่อน้ำทิ้ง	1.00	งาน	3,000.00	3,000.00	1,500.00	1,500.00	4,500.00	
	รวม 1.3 งานระบบสุขาภิบาล ดับเพลิง และป้องกันอัคคีภัย				3,000.00		1,500.00	4,500.00	
1.4	งานระบบไฟฟ้า และสื่อสาร								
1.4.1	งานรื้อถอน								
1.4.2	งานติดตั้งไฟฟ้า								
	1.ตู้ LOAD CENTER เมนเบรกเกอร์ 80A	1	ชุด	13,000.00	13,000.00	500.00	500.00	13,500.00	
	3 P 4W 240/415VAC จำนวน 12 ช่อง								

95 ม.

	2.ลูกเซอร์กิตเบรกเกอร์ 16A 1 P	3	ชุด	135.00	405.00	100.00	300.00	705.00	
	3.ลูกเซอร์กิตเบรกเกอร์ 20A 1 P	6	ชุด	135.00	810.00	100.00	600.00	1,410.00	
	4.ลูกเซอร์กิตเบรกเกอร์ 32A 1 P	3	ชุด	135.00	405.00	100.00	300.00	705.00	
	5.สายไฟ THW 1*25 Sq.mm	120	เมตร	120.00	14,400.00	20.00	2,400.00	16,800.00	
	6.ราง WIRE WAY 4*2 นิ้ว	10	เมตร	178.00	1,780.00	30.00	300.00	2,080.00	
	7.เต้ารับคู่แบบมีกราว 16Aพร้อมบล็อค 4*4	44	จุด	180.00	7,920.00	80.00	3,520.00	11,440.00	
	8.งานเดินสายปลั๊กไฟร้อยท่อ UPVC สายไฟTHW 1*4 SQ.mm	44	จุด	600.00	26,400.00	100.00	4,400.00	30,800.00	
	รวม 1.4 งานระบบไฟฟ้า และสื่อสาร				65,120.00		12,320.00	77,440.00	
1.5	งานระบบปรับอากาศ และระบายอากาศ								
1.5.1	งานรื้อถอน								
	1.1 งานย้ายเครื่องปรับอากาศ	1	เครื่อง	-	-	1,500.00	1,500.00	1,500.00	
1.5.2	งานติดตั้งแอร์ที่ย้ายมา	1	เครื่อง	800.00	800.00	2,200.00	2,200.00	3,000.00	
	รวม 1.5 งานระบบปรับอากาศ และระบายอากาศ				800.00		3,700.00	4,500.00	
1.6	งานระบบลิฟท์ และบันไดเลื่อน								
					-		-	-	
	รวม 1.6 งานระบบลิฟท์ และบันไดเลื่อน								
1.7	งานระบบเครื่องกล และระบบพิเศษอื่น ๆ								
					-		-	-	
	รวม 1.7 งานระบบเครื่องกล และระบบพิเศษอื่น ๆ								

แบบ ปร.2 (ก)

แบบแสดงรายการ ปริมาณงาน และราคา

ค่างานต้นทุน

งานหรือกลุ่มงาน

ชื่อโครงการงานก่อสร้าง ปรับปรุงพื้นที่ ชั้น 6-7 อาคารสนับสนุนบริการ เป็นคลังยาและงานผลิต

สถานที่ก่อสร้าง อาคารสนับสนุนบริการ ชั้น 6-7 แบบเลขที่

หน่วยงานเจ้าของโครงการงานก่อสร้าง โรงพยาบาลมหาราช นครศรีธรรมราช

แบบ ปร.2 ที่แนบ จำนวน หน้า

คำนวณราคากลาง เมื่อวันที่ 25 สิงหาคม 2569

หน่วย : บาท

ลำดับที่	รายการ	ค่าครุภัณฑ์			ค่าติดตั้ง			รวมค่าครุภัณฑ์จัดซื้อ	หมายเหตุ
		ค่าครุภัณฑ์	ค่าภาษีมูลค่าเพิ่ม	จำนวนเงิน	ค่าครุภัณฑ์	ค่าภาษีมูลค่าเพิ่ม	จำนวนเงิน		
1	ส่วนที่ 2 หมวดงานจัดซื้อ หรือสั่งซื้อ								
	1 งานระบบปรับอากาศ	25,700.00	7%	27,499.00	1,500.00	7%	1,605.00	3,105.00	
					-		-	-	
					-		-	-	
	รวม			27,499.00			1,605.00	29,104.00	


ปรับปรุงพื้นที่ ชั้น 6-7 อาคารสนับสนุน บริการ เป็นคลังยาและงานผลิต

ออกแบบโดย กลุ่มงานโครงสร้างพื้นฐานและวิศวกรรมทางแพทย์

โรงพยาบาลมหาราชนครศรีธรรมราช

198 ถนนราชดำเนิน อำเภอเมืองนครศรีธรรมราช

นครศรีธรรมราช 80000

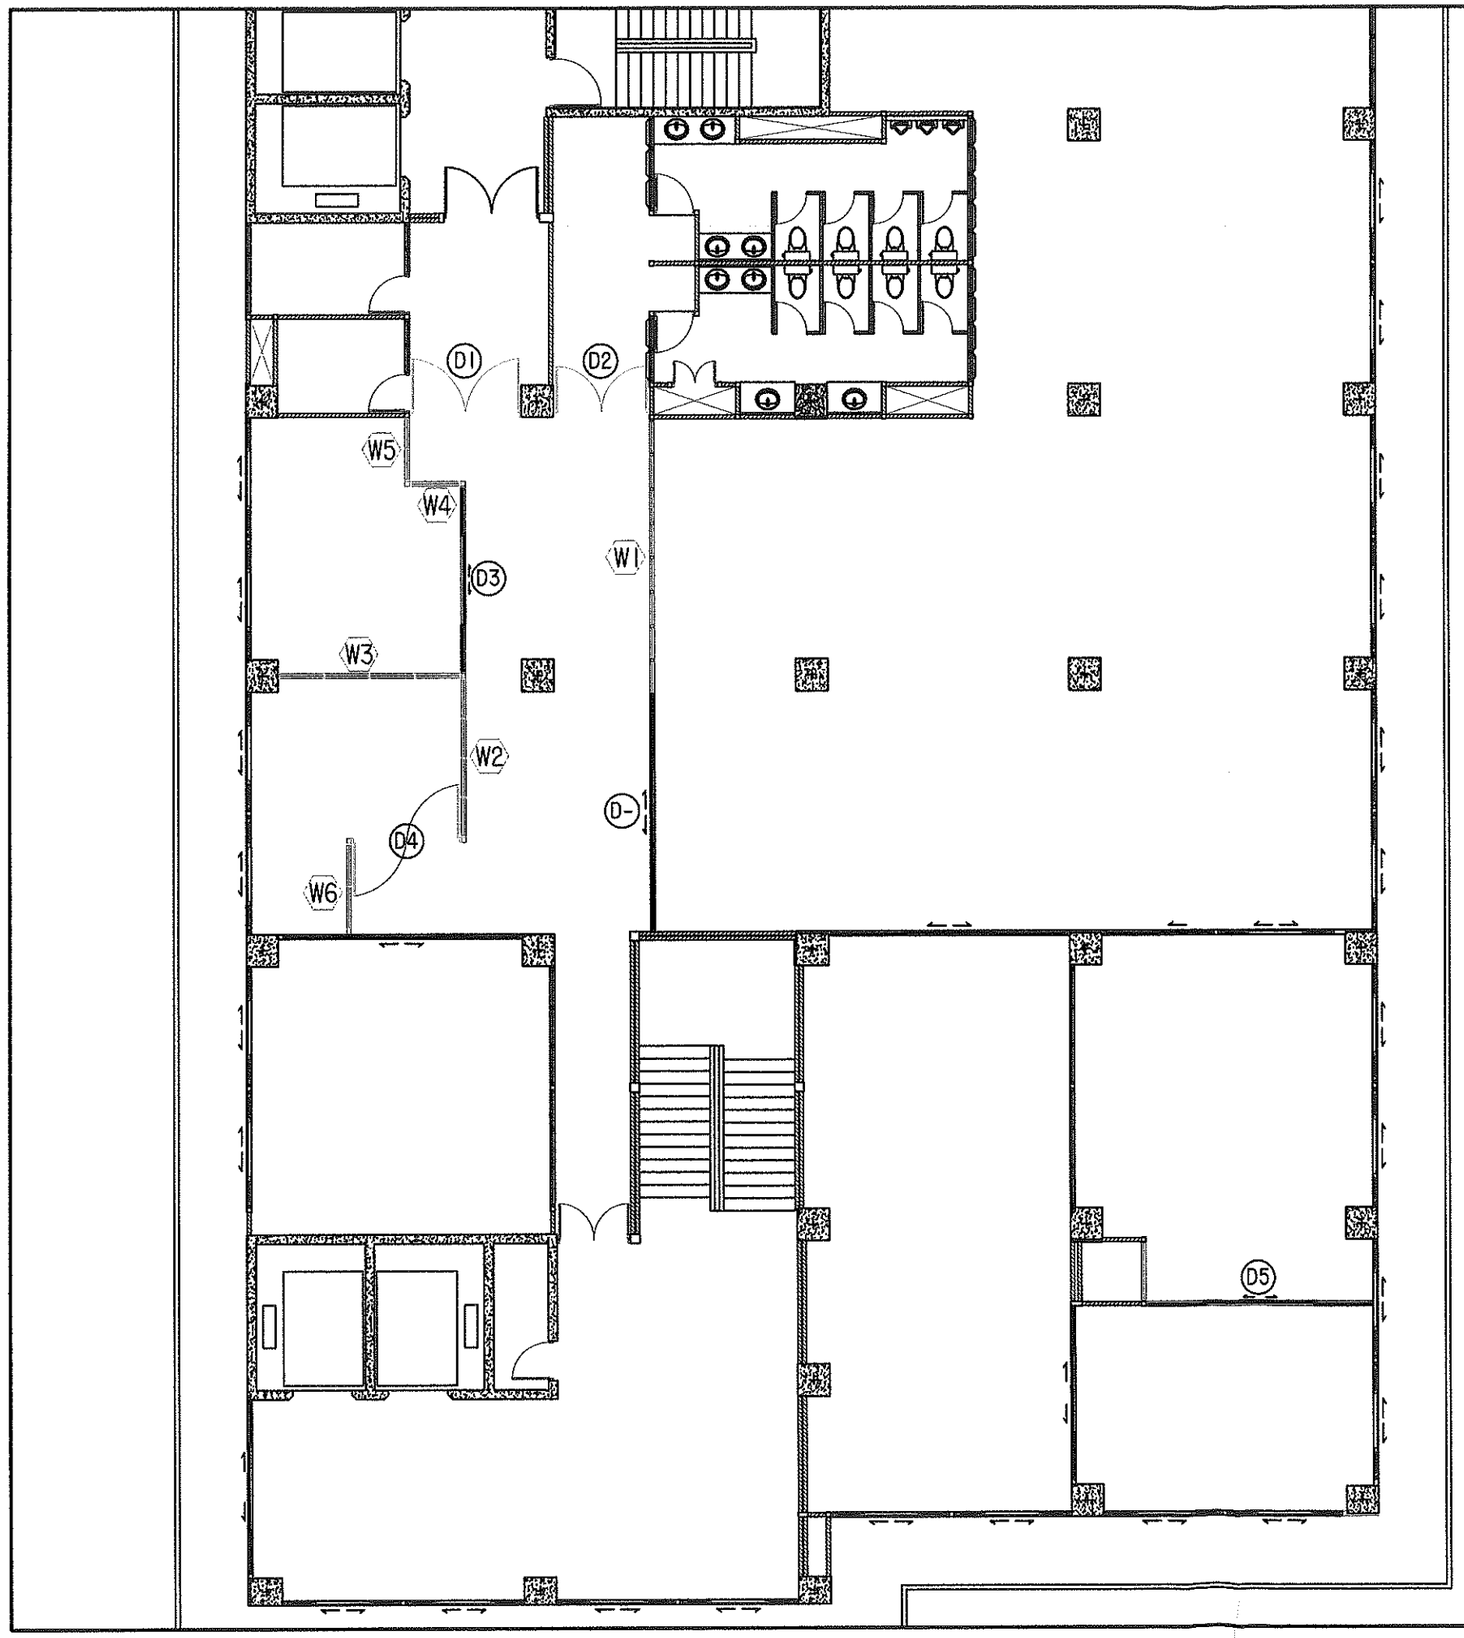

แปลนชั้น 6

มาตราส่วน 1:100

กลุ่มงานโครงสร้างพื้นฐาน
และวิศวกรรมทางแพทย์
โรงพยาบาลมหาราชนครศรีธรรมราช

โครงการ :

รายการ :

ตำบล/อ :

สถานที่ก่อสร้าง :

เจ้าของโครงการ :
โรงพยาบาลมหาราชนครศรีธรรมราช

วิเคราะห์รูปแบบ / ออกแบบ :

เขียนแบบ/ออกแบบ:
นายภาณุพงศ์ บุรีรัตน์

รายการแก้ไข :


เลขที่แบบ :

แบบแสดง :


มาตราส่วน

วันที่ :

แผ่นที่

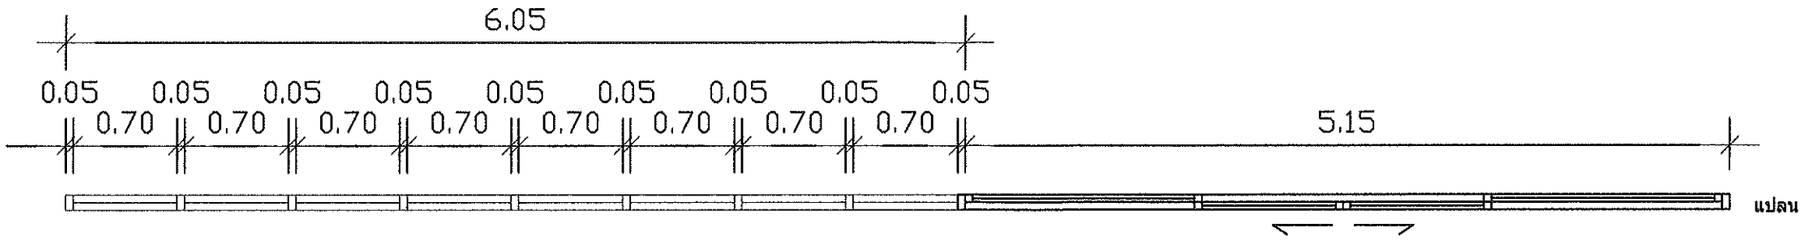

แปลน

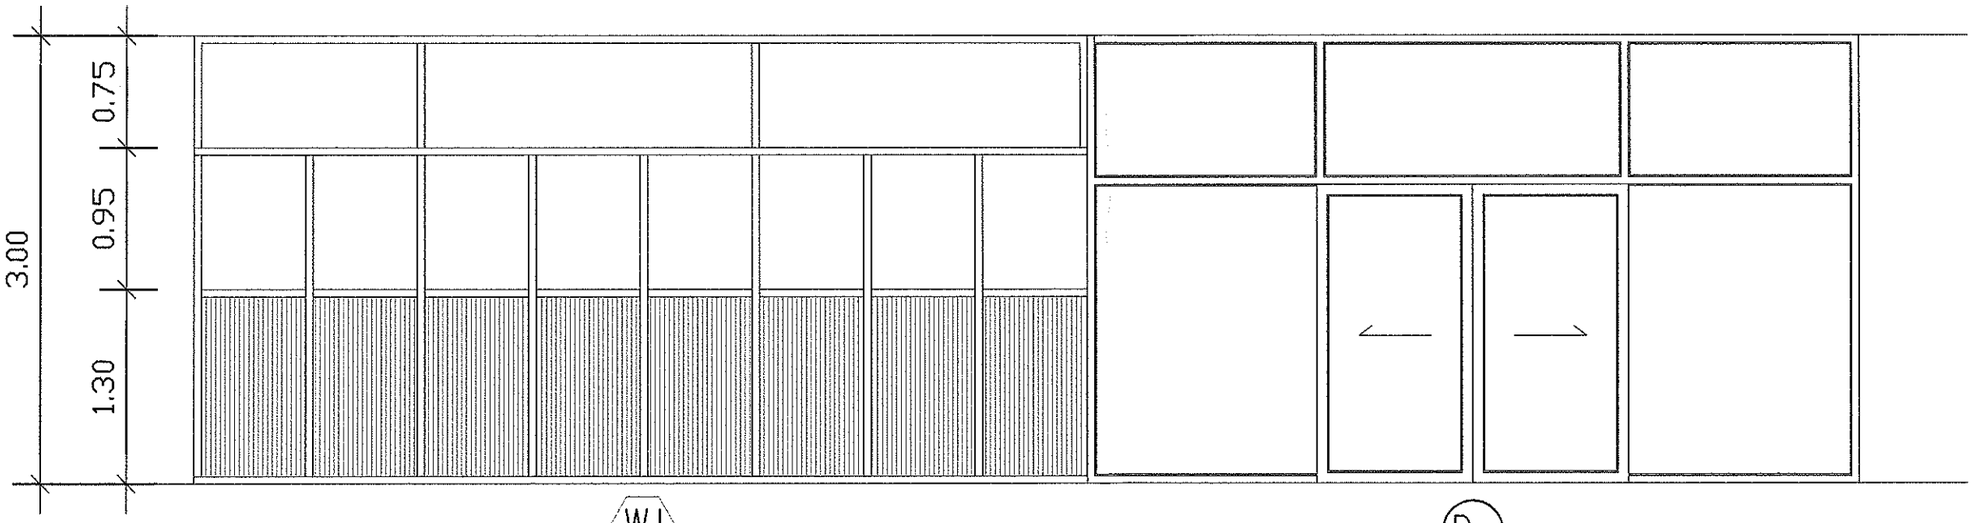

W1

ชนิดบาน	-บานติดตาย
วงกบ	-อลูมิเนียม ขนาด 2"x4"
กรอบบาน	-อลูมิเนียม
บานประตู	-อลูมิเนียมลูกฟูกเรียบ 2 หน้า
ลูกฟัก	-ช่องมองกระจกใส หรอ กระจกฝ้า หนา 6 มม.
อุปกรณ์	-อุปกรณ์ครบชุด มือจับสแตนเลส Dia 32 มม.ยาว 30 ซม. 1 คู่

D-

บานประตูเดิม ย้ายมาติดตั้ง

กลุ่มงานโครงสร้างพื้นฐาน
และวิศวกรรมทางแพทย์
โรงพยาบาลมหาราชนครศรีธรรมราช

โครงการ :
ปรับปรุงพื้นที่ ชั้น 6-7
อาคารสนับสนุนบริการ
เป็นคลังยาและงานผลิต

รายการ :

ลำดับชุด : 18

สถานที่ก่อสร้าง :
อาคารสนับสนุนบริการ

เจ้าของโครงการ :
โรงพยาบาลมหาราชนครศรีธรรมราช

วิเคราะห์รูปแบบ / ออกแบบ :

เขียนแบบ/ออกแบบ:
นายภาณุพงศ์ บุรีรัตน์

รายการแก้ไข :


เลขที่แบบ :


แบบแสดง :

มาตราส่วน

วันที่ :

แผ่นที่

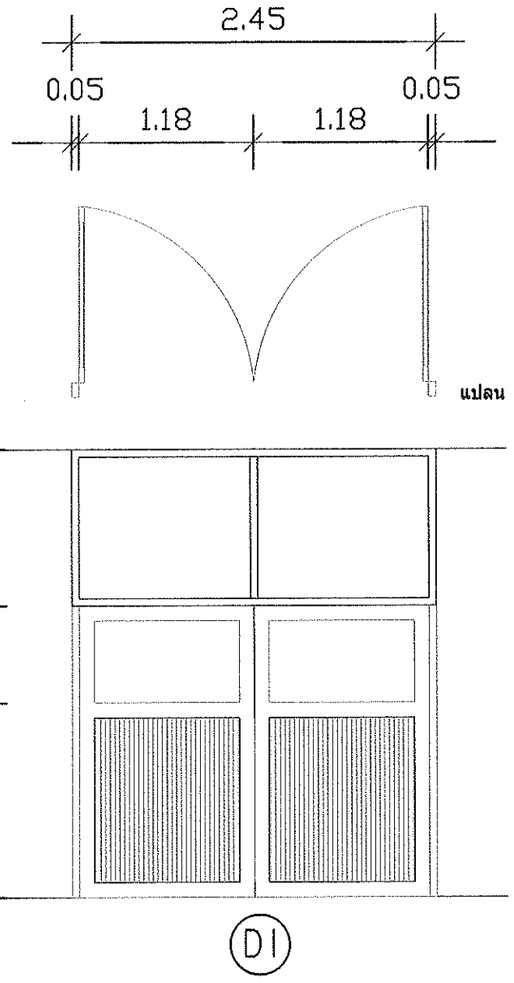

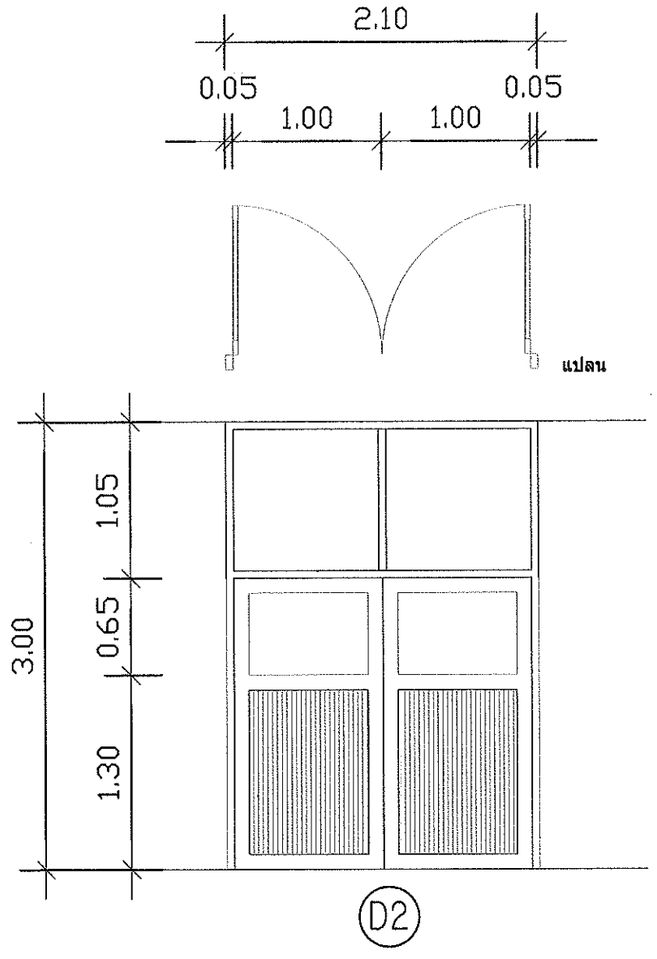

ชนิดบาน	-บานสวิง
วงกบ	-อลูมิเนียม ขนาด 2"x4"
กรอบบาน	-อลูมิเนียม
บานประตู	-อลูมิเนียมลูกฟูกเรียบ 2 หน้า
ลูกฟัก	-ช่องมองกระจกใส หรอ กระจกฝ้า หนา 6 มม.
อุปกรณ์	-อุปกรณ์ครบชุด มือจับสแตนเลส Dia 32 มม.ยาว 30 ซม. 1 คู่

ชนิดบาน	-บานสวิง
วงกบ	-อลูมิเนียม ขนาด 2"x4"
กรอบบาน	-อลูมิเนียม
บานประตู	-อลูมิเนียมลูกฟูกเรียบ 2 หน้า
ลูกฟัก	-ช่องมองกระจกใส หรอ กระจกฝ้า หนา 6 มม.
อุปกรณ์	-อุปกรณ์ครบชุด มือจับสแตนเลส Dia 32 มม.ยาว 30 ซม. 1 คู่

กลุ่มงานโครงสร้างพื้นฐาน
และวิศวกรรมทางแพทย์
โรงพยาบาลมหาราชนครศรีธรรมราช

โครงการ :
ปรับปรุงพื้นที่ ชั้น 6-7
อาคารสนับสนุนบริการ
เป็นคลังยาและงานผลิต

รายการ :

ลำดับที่ : 18

สถานที่ก่อสร้าง :
อาคารสนับสนุนบริการ

เจ้าของโครงการ :
โรงพยาบาลมหาราชนครศรีธรรมราช

วิเคราะห์รูปแบบ / ออกแบบ :

เขียนแบบ/ออกแบบ:
นายภาณุพงศ์ บุรีรัตน์

รายการแก้ไข :


เลขที่แบบ :

แบบแสดง :

มาตราส่วน


วันที่ :

แผ่นที่

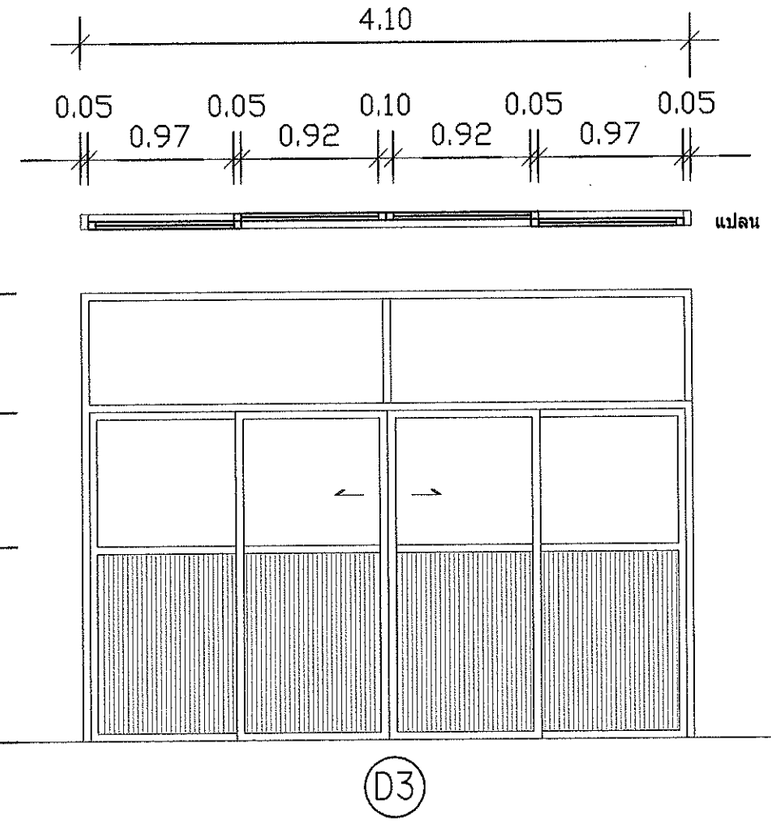

D3

ชนิดบาน	-บานเลื่อน
วงกบ	-อลูมิเนียม ขนาด 2"x4"
กรอบบาน	-อลูมิเนียม
บานประตู	-อลูมิเนียมลูกฟูกเรียบ 2 หน้า
ลูกฟัก	-ช่องมองกระจกใส หรอ กระจกฝ้า หนา 6 มม.
อุปกรณ์	-อุปกรณ์ครบชุด มือจับสแตนเลส Dia 32 มม.ยาว 30 ซม. 1 คู่

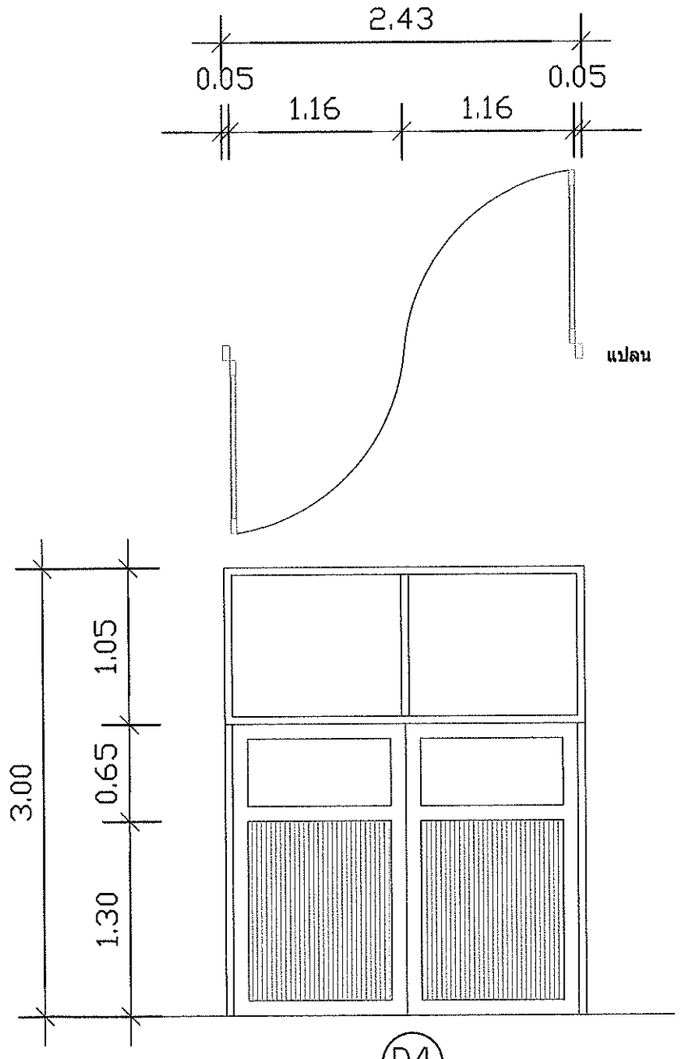

D4

ชนิดบาน	-บานสวิง
วงกบ	-อลูมิเนียม ขนาด 2"x4"
กรอบบาน	-อลูมิเนียม
บานประตู	-อลูมิเนียมลูกฟูกเรียบ 2 หน้า
ลูกฟัก	-ช่องมองกระจกใส หรอ กระจกฝ้า หนา 6 มม.
อุปกรณ์	-อุปกรณ์ครบชุด มือจับสแตนเลส Dia 32 มม.ยาว 30 ซม. 1 คู่

กลุ่มงานโครงสร้างพื้นฐาน
และวิศวกรรมทางแพทย์
โรงพยาบาลมหาราชนครศรีธรรมราช

โครงการ :
ปรับปรุงพื้นที่ ชั้น 6-7
อาคารสนับสนุนบริการ
เป็นคลังยาและงานผลิต

รายการ :

ลำดับที่อ : 18

สถานที่ก่อสร้าง :
อาคารสนับสนุนบริการ

เจ้าของโครงการ :
โรงพยาบาลมหาราชนครศรีธรรมราช

วิเคราะห์รูปแบบ / ออกแบบ :

เขียนแบบ/ออกแบบ:
นายภาณุพงศ์ บุรีรัตน์

รายการแก้ไข :


เลขที่แบบ :


แบบแสดง :

มาตราส่วน

วันที่ :

แผ่นที่

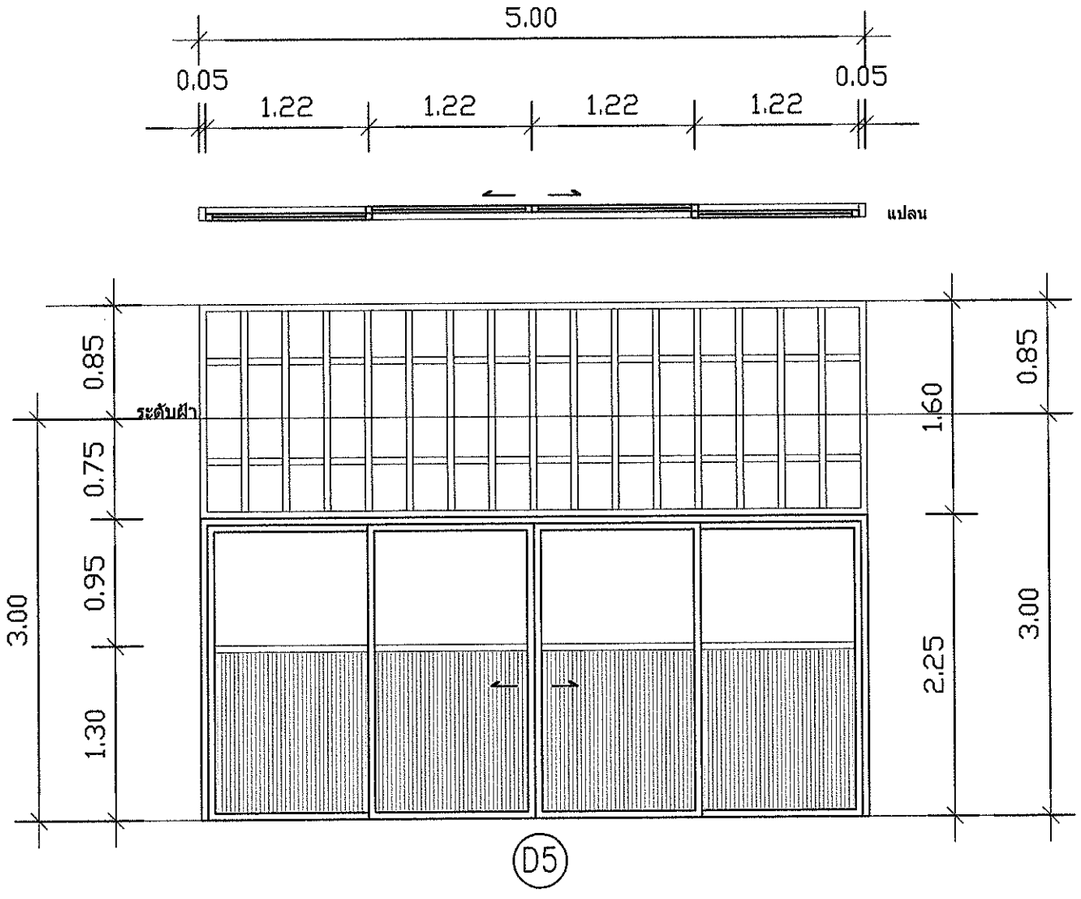

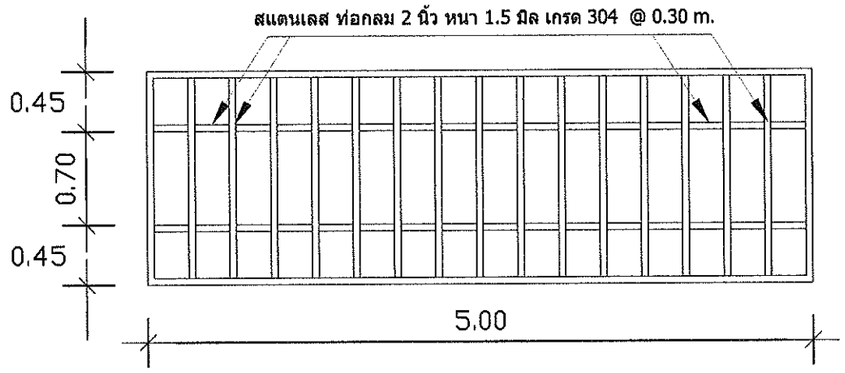

แบบขยายสแตนเลส

ชนิดบาน	-บานเลื่อน
วงกบ	-อลูมิเนียม ขนาด 2"x4"
กรอบบาน	-อลูมิเนียม
บานประตู	-อลูมิเนียมลูกฟูกเรียบ 2 หน้า
ลูกฟัก	-ช่องมองกระจกใส หรอ กระจกฝ้า หนา 6 มม.
อุปกรณ์	-อุปกรณ์ครบชุด มือจับสแตนเลส Dia 32 มม.ยาว 30 ซม. 1 คู่

ชป.

กลุ่มงานโครงสร้างพื้นฐาน
และวิศวกรรมทางแพทย์
โรงพยาบาลมหาราชนครศรีธรรมราช

โครงการ :
ปรับปรุงพื้นที่ ชั้น 6-7
อาคารสนับสนุนบริการ
เป็นคลังยาและงานผลิต

รายการ :

ลำดับที่ : 18

สถานที่ก่อสร้าง :
อาคารสนับสนุนบริการ

เจ้าของโครงการ :
โรงพยาบาลมหาราชนครศรีธรรมราช

วิเคราะห์รูปแบบ / ออกแบบ :

เขียนแบบ/ออกแบบ:
นายภาณุพงศ์ บุรีรัตน์

รายการแก้ไข :


เลขที่แบบ :


แบบแสดง :

มาตราส่วน

วันที่ :


แผ่นที่

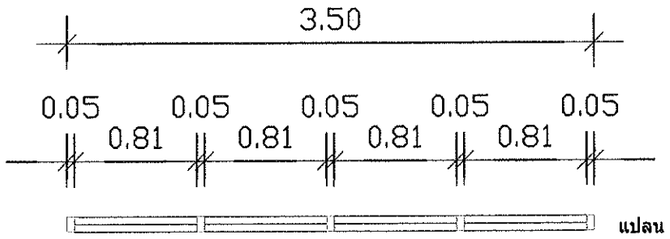


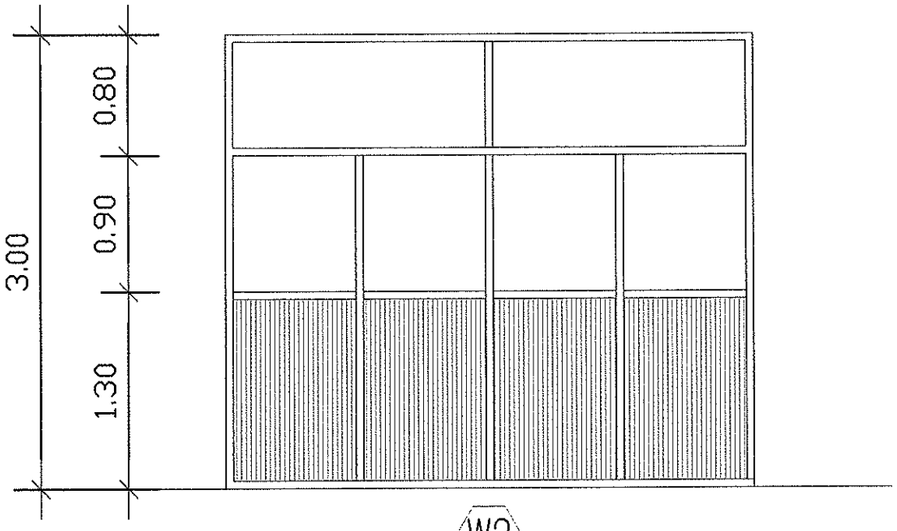

W2

ชนิดบาน	-บานติดตาย
วงกบ	-อลูมิเนียม ขนาด 2"x4"
กรอบบาน	-อลูมิเนียม
บานประตู	-อลูมิเนียมลูกฟูกเรียบ 2 หน้า
ลูกฟัก	-ช่องมองกระจกใส หรอ กระจกฝ้า หนา 6 มม.
อุปกรณ์	-อุปกรณ์ครบชุด มือจับสแตนเลส Dia 32 มม.ยาว 30 ซม. 1 คู่

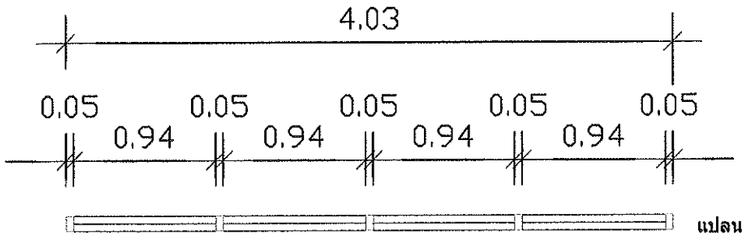

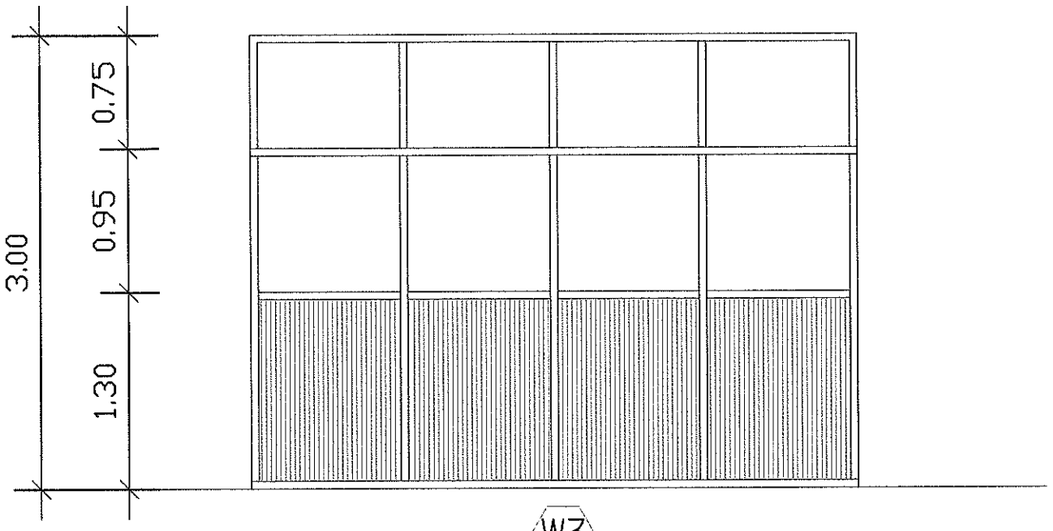

W3

ชนิดบาน	-บานติดตาย
วงกบ	-อลูมิเนียม ขนาด 2"x4"
กรอบบาน	-อลูมิเนียม
บานประตู	-อลูมิเนียมลูกฟูกเรียบ 2 หน้า
ลูกฟัก	-ช่องมองกระจกใส หรอ กระจกฝ้า หนา 6 มม.
อุปกรณ์	-อุปกรณ์ครบชุด มือจับสแตนเลส Dia 32 มม.ยาว 30 ซม. 1 คู่

กลุ่มงานโครงสร้างพื้นฐาน
และวิศวกรรมทางแพทย์
โรงพยาบาลมหาราชนครศรีธรรมราช

โครงการ :
ปรับปรุงพื้นที่ ชั้น 6-7
อาคารสนับสนุนบริการ
เป็นคลังยาและงานผลิต

รายการ :

ลำดับที่ : 18

สถานที่ก่อสร้าง :
อาคารสนับสนุนบริการ

เจ้าของโครงการ :
โรงพยาบาลมหาราชนครศรีธรรมราช

วิเคราะห์รูปแบบ / ออกแบบ :

เขียนแบบ/ออกแบบ:
นายภาณุพงศ์ บุรีรัตน์

รายการแก้ไข :


เลขที่แบบ :


แบบแสดง :

มาตราส่วน


วันที่ :


แผ่นที่

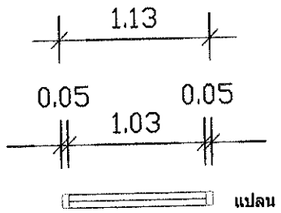

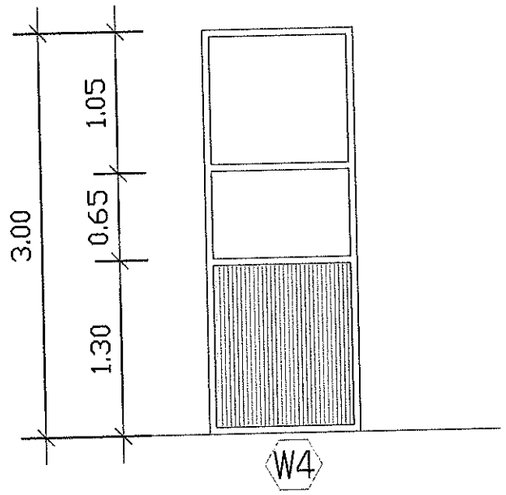



ชนิดบาน	-บานติดตาย
วงกบ	-อลูมิเนียม ขนาด 2"x4"
กรอบบาน	-อลูมิเนียม
บานประตู	-อลูมิเนียมลูกฟูกเรียบ 2 หน้า
ลูกฟัก	-ช่องมองกระจกใส หรอ กระจกฝ้า หนา 6 มม.
อุปกรณ์	-อุปกรณ์ครบชุด มือจับสแตนเลส Dia 32 มม.ยาว 30 ซม. 1 คู่

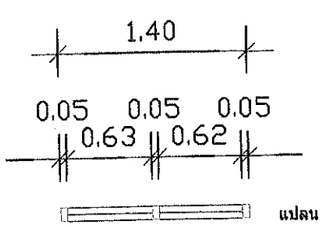

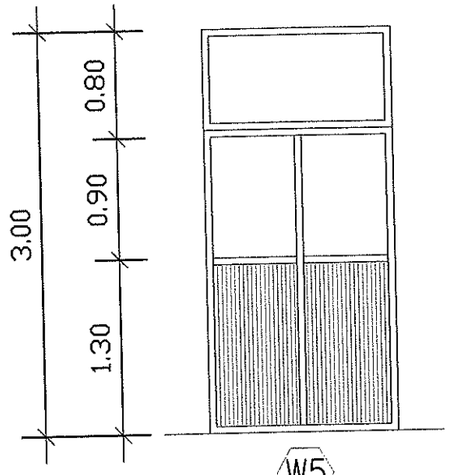

ชนิดบาน	-บานติดตาย
วงกบ	-อลูมิเนียม ขนาด 2"x4"
กรอบบาน	-อลูมิเนียม
บานประตู	-อลูมิเนียมลูกฟูกเรียบ 2 หน้า
ลูกฟัก	-ช่องมองกระจกใส หรอ กระจกฝ้า หนา 6 มม.
อุปกรณ์	-อุปกรณ์ครบชุด มือจับสแตนเลส Dia 32 มม.ยาว 30 ซม. 1 คู่

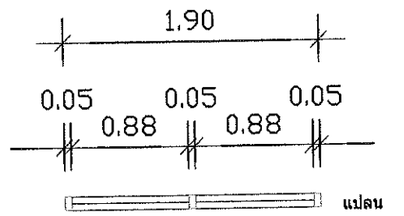

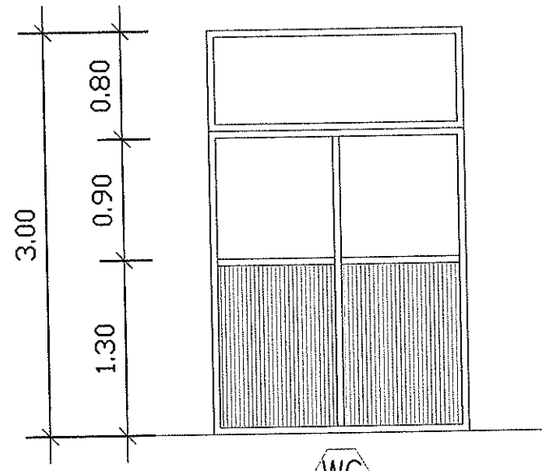

ชนิดบาน	-บานติดตาย
วงกบ	-อลูมิเนียม ขนาด 2"x4"
กรอบบาน	-อลูมิเนียม
บานประตู	-อลูมิเนียมลูกฟูกเรียบ 2 หน้า
ลูกฟัก	-ช่องมองกระจกใส หรอ กระจกฝ้า หนา 6 มม.
อุปกรณ์	-อุปกรณ์ครบชุด มือจับสแตนเลส Dia 32 มม.ยาว 30 ซม. 1 คู่

กลุ่มงานโครงสร้างพื้นฐาน
และวิศวกรรมทางแพทย์
โรงพยาบาลมหาราชนครศรีธรรมราช

โครงการ :
ปรับปรุงพื้นที่ ชั้น 6-7
อาคารสนับสนุนบริการ
เป็นคลังยาและงานผลิต

รายการ :

ลำดับชั้น : 18

สถานที่ก่อสร้าง :
อาคารสนับสนุนบริการ

เจ้าของโครงการ :
โรงพยาบาลมหาราชนครศรีธรรมราช

วิเคราะห์รูปแบบ / ออกแบบ :

เขียนแบบ/ออกแบบ:
นายภาณุพงศ์ บุรีรัตน์

รายการแก้ไข :


เลขที่แบบ :

แบบแสดง :

มาตราส่วน

วันที่ :

แผนที่

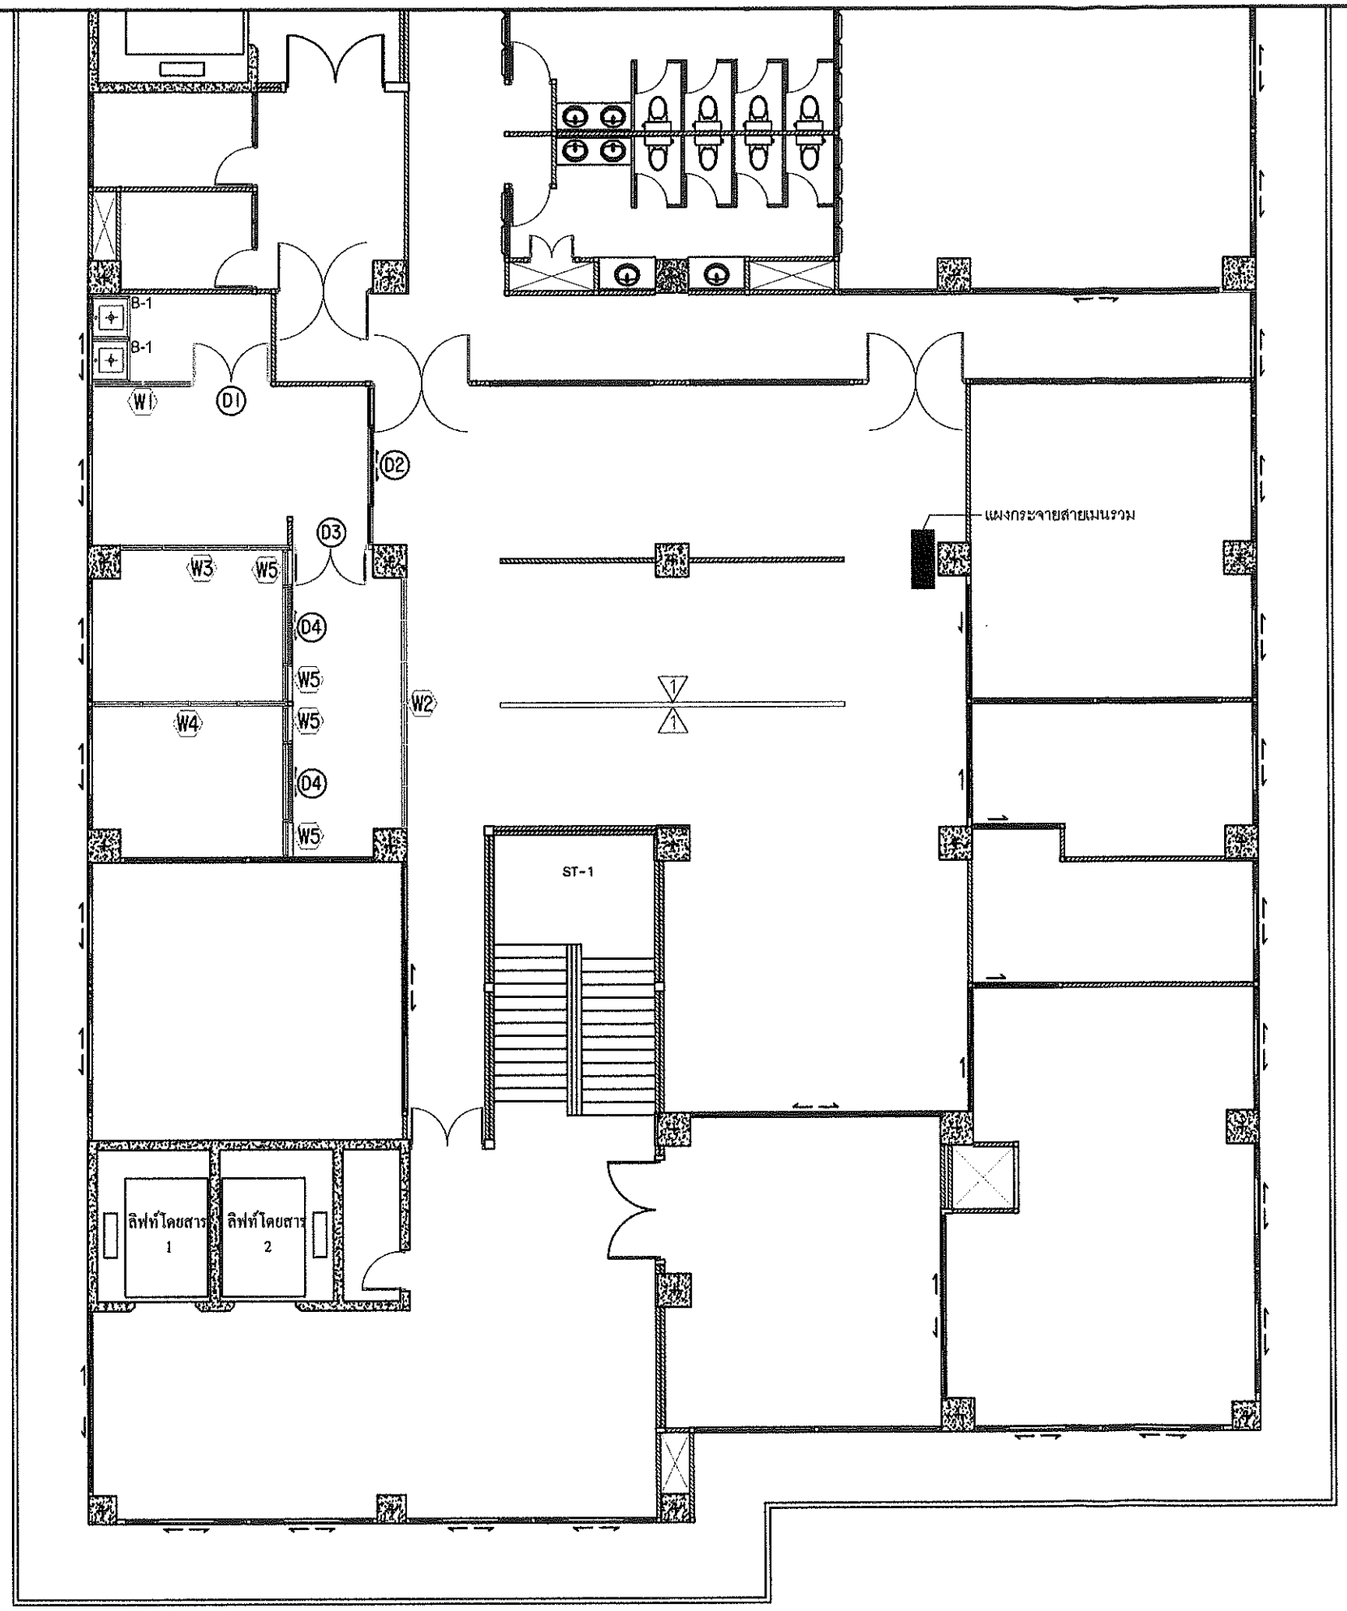

แปลนชั้น 7

มาตราส่วน 1:100

กลุ่มงานโครงสร้างพื้นฐาน
และวิศวกรรมทางแพทย์
โรงพยาบาลมหาราชนครศรีธรรมราช

โครงการ :
ปรับปรุงพื้นที่ ชั้น 6-7
อาคารสนับสนุนบริการ
เป็นคลังยาและงานผลิต

รายการ :

ลำดับที่ : 18

สถานที่ก่อสร้าง :
อาคารสนับสนุนบริการ

เจ้าของโครงการ :
โรงพยาบาลมหาราชนครศรีธรรมราช

วิเคราะห์รูปแบบ / ออกแบบ :

เขียนแบบ/ออกแบบ:
นายภาณุพงศ์ บุรีรัตน์

รายการแก้ไข :


เลขที่แบบ :

แบบแสดง :


มาตราส่วน

วันที่ :

แผ่นที่

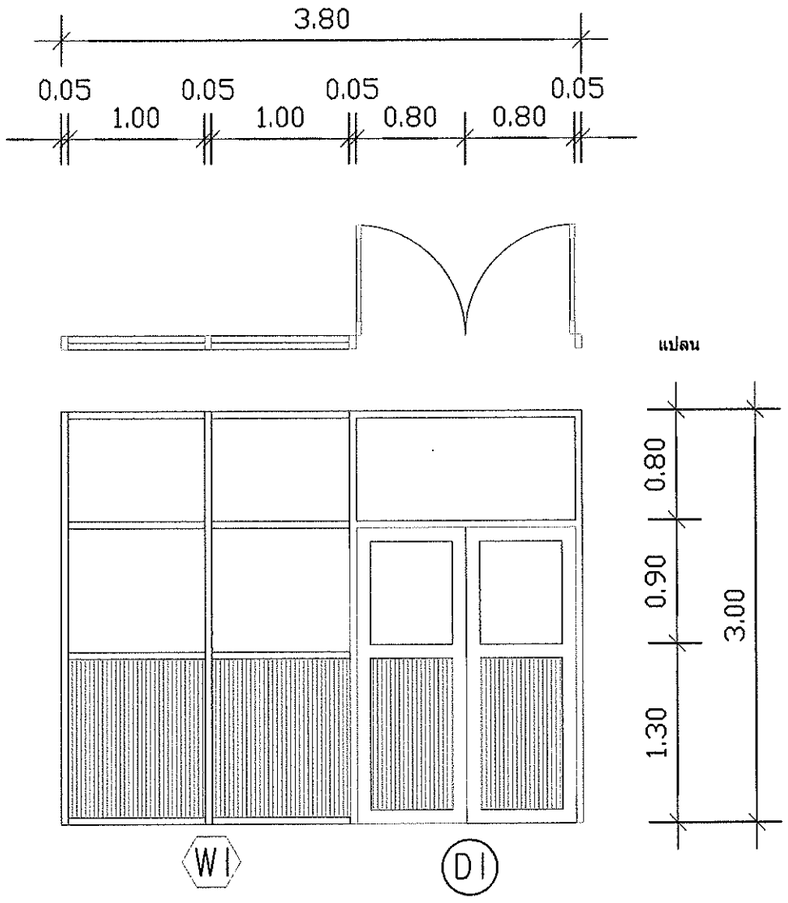

ชนิดบาน	-บานติดตาย
วงกบ	-อลูมิเนียม ขนาด 2"x4"
กรอบบาน	-อลูมิเนียม
บานประตู	-อลูมิเนียมลูกฟูกเรียบ 2 หน้า
ลูกฟัก	-ช่องมองกระจกใส หรอ กระจกฝ้า หนา 6 มม.
อุปกรณ์	-อุปกรณ์ครบชุด มือจับสแตนเลส Dia 32 มม.ยาว 30 ซม. 1 คู่

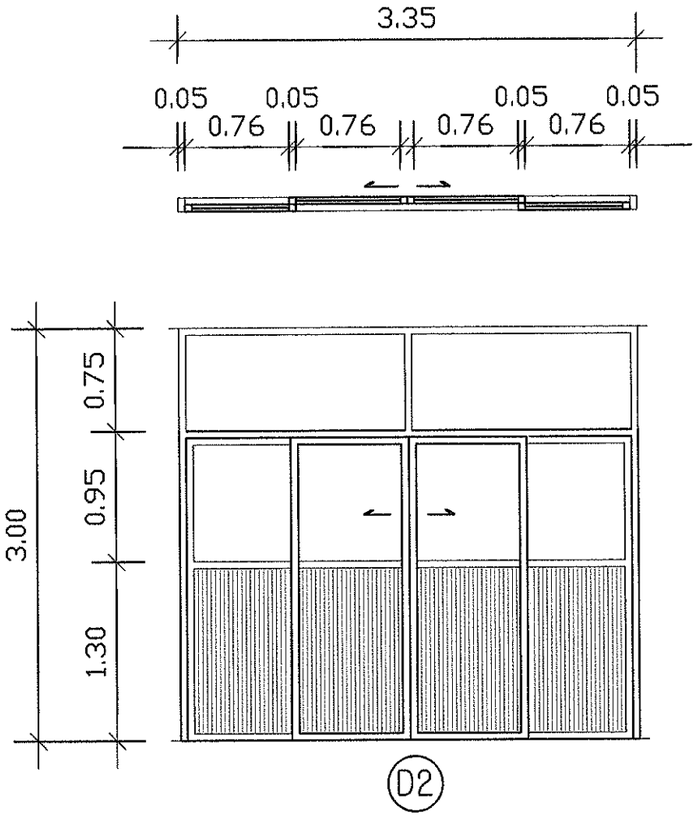

ชนิดบาน	-บานสวิง
วงกบ	-อลูมิเนียม ขนาด 2"x4"
กรอบบาน	-อลูมิเนียม
บานประตู	-อลูมิเนียมลูกฟูกเรียบ 2 หน้า
ลูกฟัก	-ช่องมองกระจกใส หรอ กระจกฝ้า หนา 6 มม.
อุปกรณ์	-อุปกรณ์ครบชุด มือจับสแตนเลส Dia 32 มม.ยาว 30 ซม. 1 คู่

ชนิดบาน	-บานเลื่อน
วงกบ	-อลูมิเนียม ขนาด 2"x4"
กรอบบาน	-อลูมิเนียม
บานประตู	-อลูมิเนียมลูกฟูกเรียบ 2 หน้า
ลูกฟัก	-ช่องมองกระจกใส หรอ กระจกฝ้า หนา 6 มม.
อุปกรณ์	-อุปกรณ์ครบชุด มือจับสแตนเลส Dia 32 มม.ยาว 30 ซม. 1 คู่

กลุ่มงานโครงสร้างพื้นฐาน
และวิศวกรรมทางแพทย์
โรงพยาบาลมหาราชนครศรีธรรมราช

โครงการ :
ปรับปรุงพื้นที่ ชั้น 6-7
อาคารสนับสนุนบริการ
เป็นคลังยาและงานผลิต

รายการ :

ลำดับข้อ : 18

สถานที่ก่อสร้าง :
อาคารสนับสนุนบริการ

เจ้าของโครงการ :
โรงพยาบาลมหาราชนครศรีธรรมราช

วิเคราะห์รูปแบบ / ออกแบบ :

เขียนแบบ/ออกแบบ:
นายภาณุพงศ์ บุรีรัตน์

รายการแก้ไข :


เลขที่แบบ :


แบบแสดง :

มาตราส่วน


วันที่ :


แผ่นที่

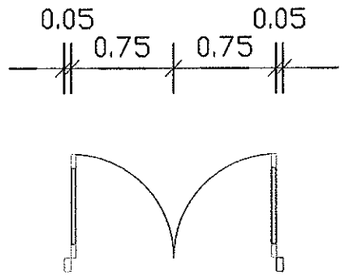

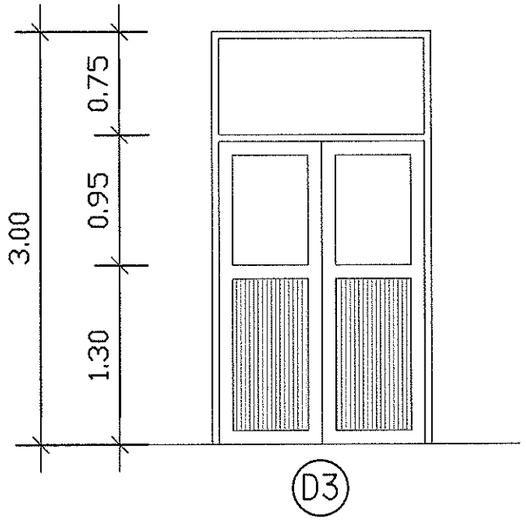

ชนิดบาน	-บานสวิง
วงกบ	-อลูมิเนียม ขนาด 2"x4"
กรอบบาน	-อลูมิเนียม
บานประตู	-อลูมิเนียมลูกฟูกเรียบ 2 หน้า
ลูกฟัก	-ช่องมองกระจกใส หรอ กระจกฝ้า หนา 6 มม.
อุปกรณ์	-อุปกรณ์ครบชุด มือจับสแตนเลส Dia 32 มม.ยาว 30 ซม. 1 คู่

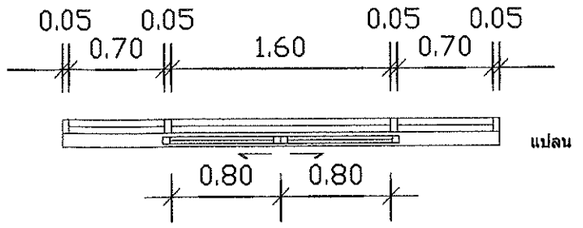

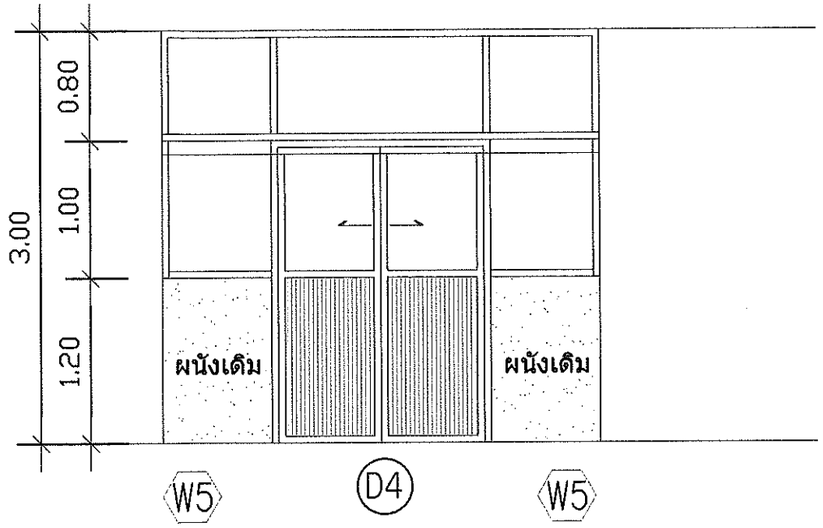

ชนิดบาน	-บานติดตาย
วงกบ	-อลูมิเนียม ขนาด 2"x4"
กรอบบาน	-อลูมิเนียม
บานประตู	-ช่องมองกระจกใส หรอ กระจกฝ้า หนา 6 มม.
ลูกฟัก	-ช่องมองกระจกใส หรอ กระจกฝ้า หนา 6 มม.
อุปกรณ์	-อุปกรณ์ครบชุด มือจับสแตนเลส Dia 32 มม.ยาว 30 ซม. 1 คู่

ชนิดบาน	-บานเลื่อนคู่
วงกบ	-อลูมิเนียม ขนาด 2"x4"
กรอบบาน	-อลูมิเนียม
บานประตู	-อลูมิเนียมลูกฟูกเรียบ 2 หน้า
ลูกฟัก	-ช่องมองกระจกใส หรอ กระจกฝ้า หนา 6 มม.
อุปกรณ์	-อุปกรณ์ครบชุด มือจับสแตนเลส Dia 32 มม.ยาว 30 ซม. 1 คู่

กลุ่มงานโครงสร้างพื้นฐาน
และวิศวกรรมทางแพทย์
โรงพยาบาลมหาราชนครศรีธรรมราช

โครงการ :
ปรับปรุงพื้นที่ ชั้น 6-7
อาคารสนับสนุนบริการ
เป็นคลังยาและงานผลิต

รายการ :

ลำดับที่อ : 18

สถานที่ก่อสร้าง :
อาคารสนับสนุนบริการ

เจ้าของโครงการ :
โรงพยาบาลมหาราชนครศรีธรรมราช

วิเคราะห์รูปแบบ / ออกแบบ :

เขียนแบบ/ออกแบบ:
นายภาณุพงศ์ บุรีรัตน์

รายการแก้ไข :


เลขที่แบบ :


แบบแสดง :

มาตราส่วน

วันที่ :

แผ่นที่

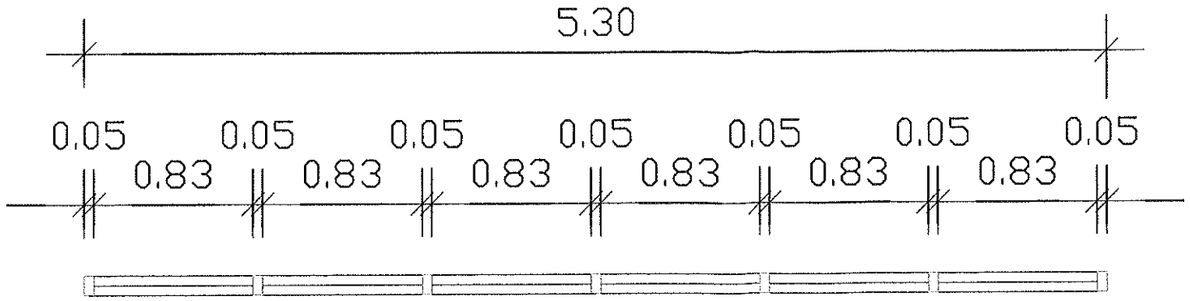

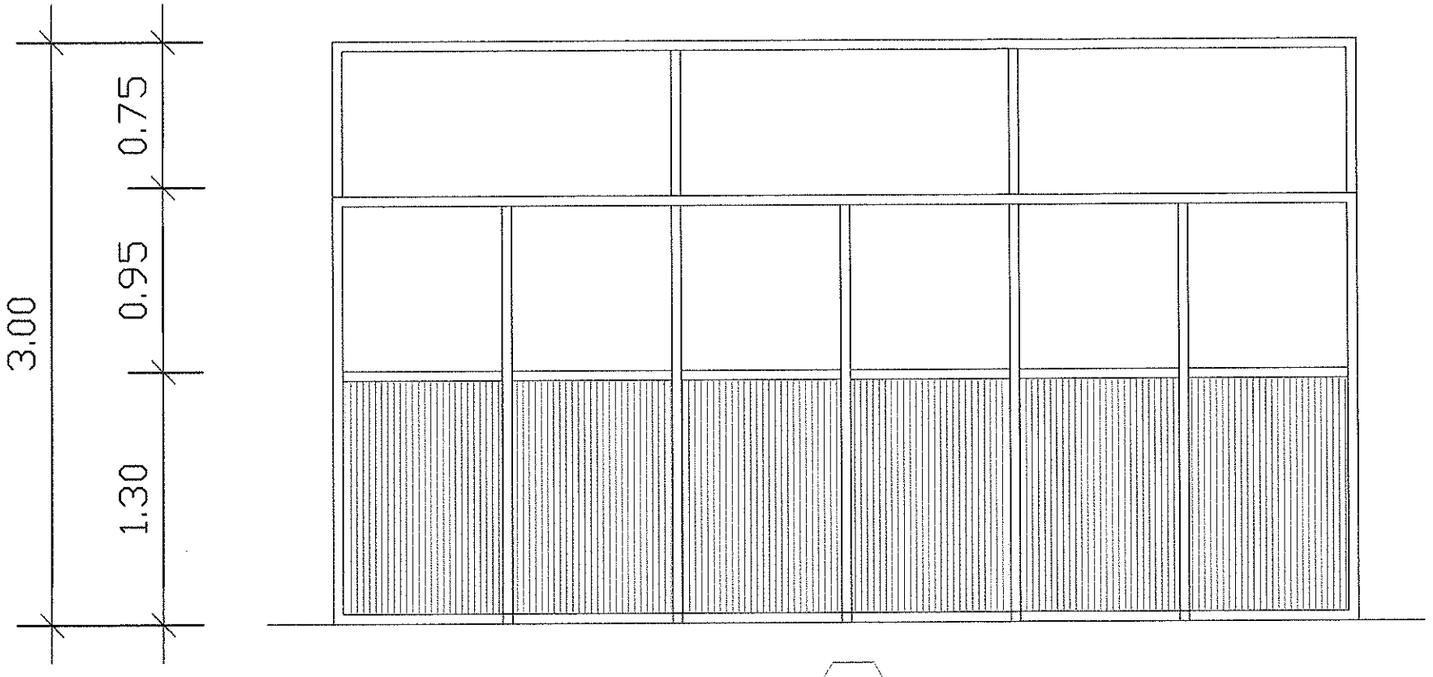

W2

ชนิดบาน	-บานติดตาย
วงกบ	-อลูมิเนียม ขนาด 2"x4"
กรอบบาน	-อลูมิเนียม
บานประตู	-อลูมิเนียมลูกฟูกเรียบ 2 หน้า
ลูกฟัก	-ช่องมองกระจกใส หรอ กระจกฝ้า หนา 6 มม.
อุปกรณ์	-อุปกรณ์ครบชุด มือจับสแตนเลส Dia 32 มม.ยาว 30 ซม. 1 คู่

กลุ่มงานโครงสร้างพื้นฐาน
และวิศวกรรมทางแพทย์
โรงพยาบาลมหาราชนครศรีธรรมราช

โครงการ :
ปรับปรุงพื้นที่ ชั้น 6-7
อาคารสนับสนุนบริการ
เป็นคลังยาและงานผลิต

รายการ :

ลำดับที่ : 18

สถานที่ก่อสร้าง :
อาคารสนับสนุนบริการ

เจ้าของโครงการ :
โรงพยาบาลมหาราชนครศรีธรรมราช

วิเคราะห์รูปแบบ / ออกแบบ :

เขียนแบบ/ออกแบบ:
นายภาณุพงศ์ บุรีรัตน์

รายการแก้ไข :


เลขที่แบบ :


แบบแสดง :

มาตราส่วน

วันที่ :


แผ่นที่

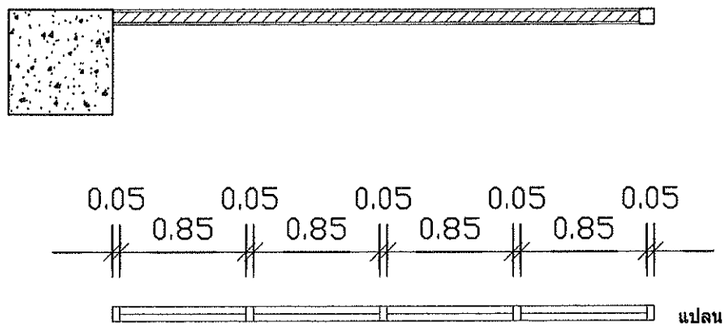


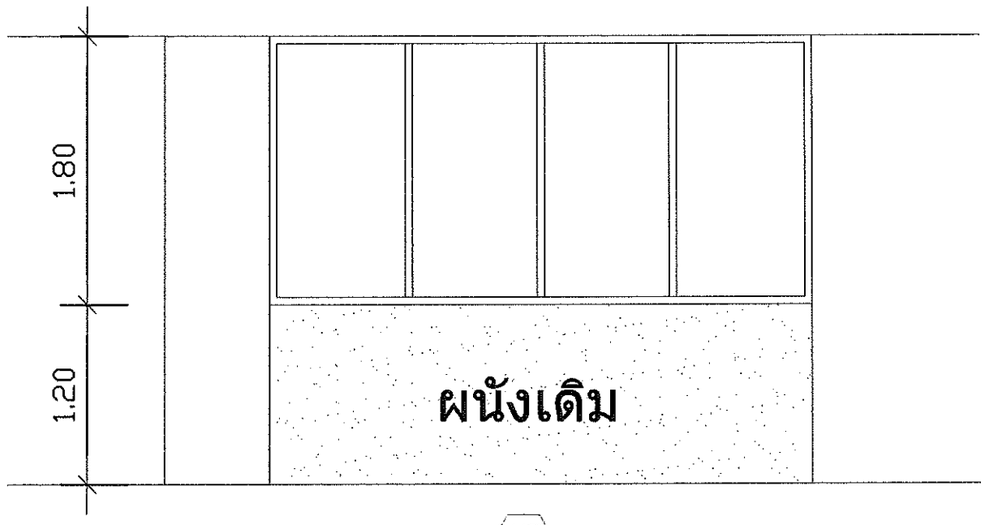

W3

ชนิดบาน	-บานติดตาย
วงกบ	-อลูมิเนียม ขนาด 2"x4"
กรอบบาน	-อลูมิเนียม
บานประตู	-ช่องมองกระจกใส หรอ กระจกฝ้า หนา 6 มม.
ลูกฟัก	-ช่องมองกระจกใส หรอ กระจกฝ้า หนา 6 มม.
อุปกรณ์	-อุปกรณ์ครบชุด มือจับสแตนเลส Dia 32 มม.ยาว 30 ซม. 1 คู่

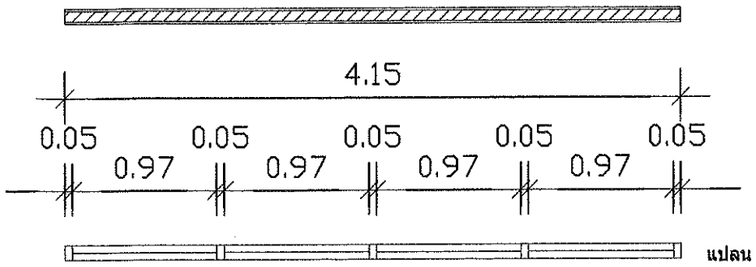

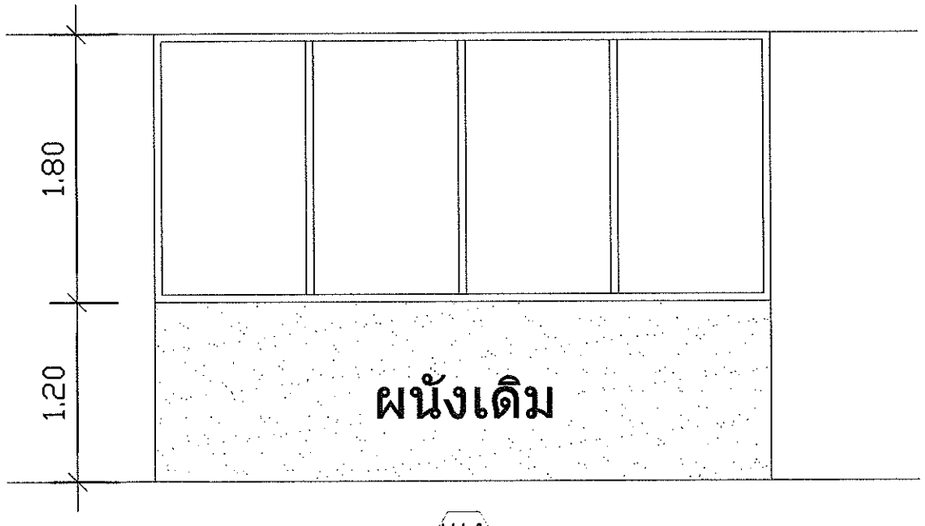

W4

ชนิดบาน	-บานติดตาย
วงกบ	-อลูมิเนียม ขนาด 2"x4"
กรอบบาน	-อลูมิเนียม
บานประตู	-ช่องมองกระจกใส หรอ กระจกฝ้า หนา 6 มม.
ลูกฟัก	-ช่องมองกระจกใส หรอ กระจกฝ้า หนา 6 มม.
อุปกรณ์	-อุปกรณ์ครบชุด มือจับสแตนเลส Dia 32 มม.ยาว 30 ซม. 1 คู่

กลุ่มงานโครงสร้างพื้นฐาน
และวิศวกรรมทางแพทย์
โรงพยาบาลมหาราชนครศรีธรรมราช

โครงการ :
ปรับปรุงพื้นที่ ชั้น 6-7
อาคารสนับสนุนบริการ
เป็นคลังยาและงานผลิต

รายการ :

ลำดับที่ : 18

สถานที่ก่อสร้าง :
อาคารสนับสนุนบริการ

เจ้าของโครงการ :
โรงพยาบาลมหาราชนครศรีธรรมราช

วิเคราะห์รูปแบบ / ออกแบบ :

เขียนแบบ/ออกแบบ:
นายภาณุพงศ์ บุรีรัตน์

รายการแก้ไข :


เลขที่แบบ :

แบบแสดง :


มาตราส่วน

วันที่ :


แผ่นที่

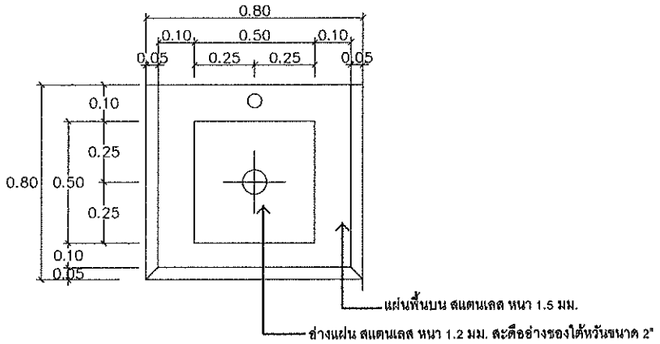


PLAN TOP B-1
มาตราส่วน 1:20

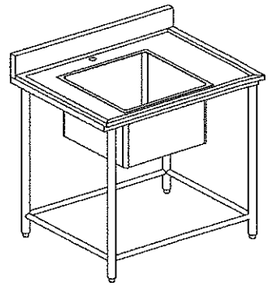

PERSPECTIVE VIEW
มาตราส่วน NTSC.

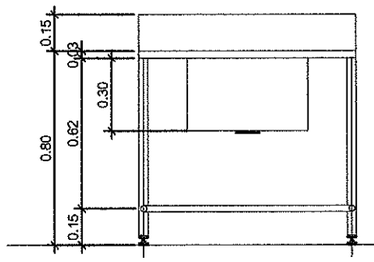

รูปด้าน 1.
มาตราส่วน 1:20

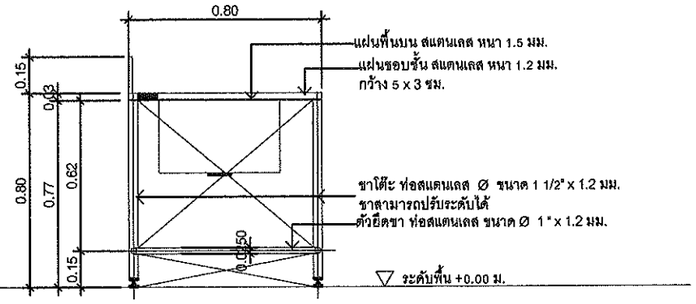


รูปด้าน 2
มาตราส่วน 1:20

- แผ่นพื้นบน สแตนเลส หนา 1.5 มม.
- ขาโต๊ะท่อสแตนเลส ϕ ขนาด 1 1/2" x 1.2 มม.
- ตัวยึดขาโต๊ะ ท่อสแตนเลส ϕ ขนาด 1" x 1.2 มม.
- ขาสามารถปรับระดับได้

ใช้แตนเลสเกรด 304

ให้ทำการเชื่อมต่อท่อน้ำทิ้งและท่อน้ำดีกับ ให้ใช้งานได้

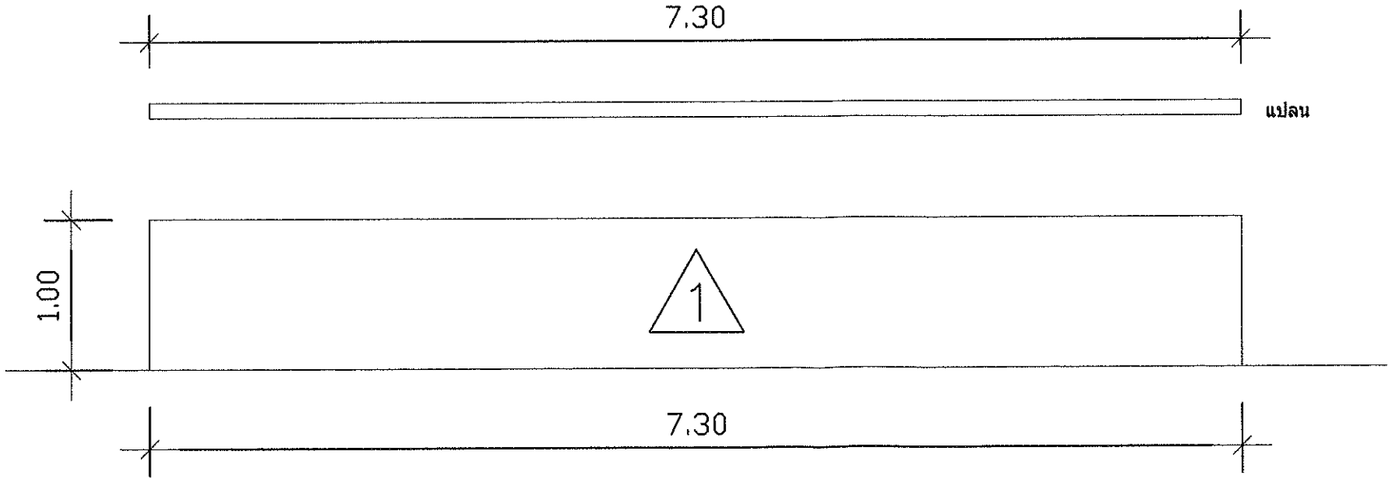

แบบรูปด้าน

งานผนัง

1 ผนังแผ่นไฟเบอร์ซีเมนต์ หนา 10 มม. โครงคร่าวเหล็กชุบสังกะสี (ติดตั้งตามมาตรฐาน)

กลุ่มงานโครงสร้างพื้นฐาน และวิศวกรรมทางแพทย์
โรงพยาบาลมหาราชนครศรีธรรมราช

โครงการ :
ปรับปรุงพื้นที่ ชั้น 6-7 อาคารสนับสนุนบริการ เป็นคลังยาและงานผลิต

รายการ :

ลำดับที่ : 18

สถานที่ก่อสร้าง :
อาคารสนับสนุนบริการ

เจ้าของโครงการ :
โรงพยาบาลมหาราชนครศรีธรรมราช

วิเคราะห์รูปแบบ / ออกแบบ :

เขียนแบบ/ออกแบบ:
นายภาณุพงศ์ บุรีรัตน์

รายการแก้ไข :


เลขที่แบบ :

แบบแสดง :

มาตราส่วน

วันที่ :

แผ่นที่

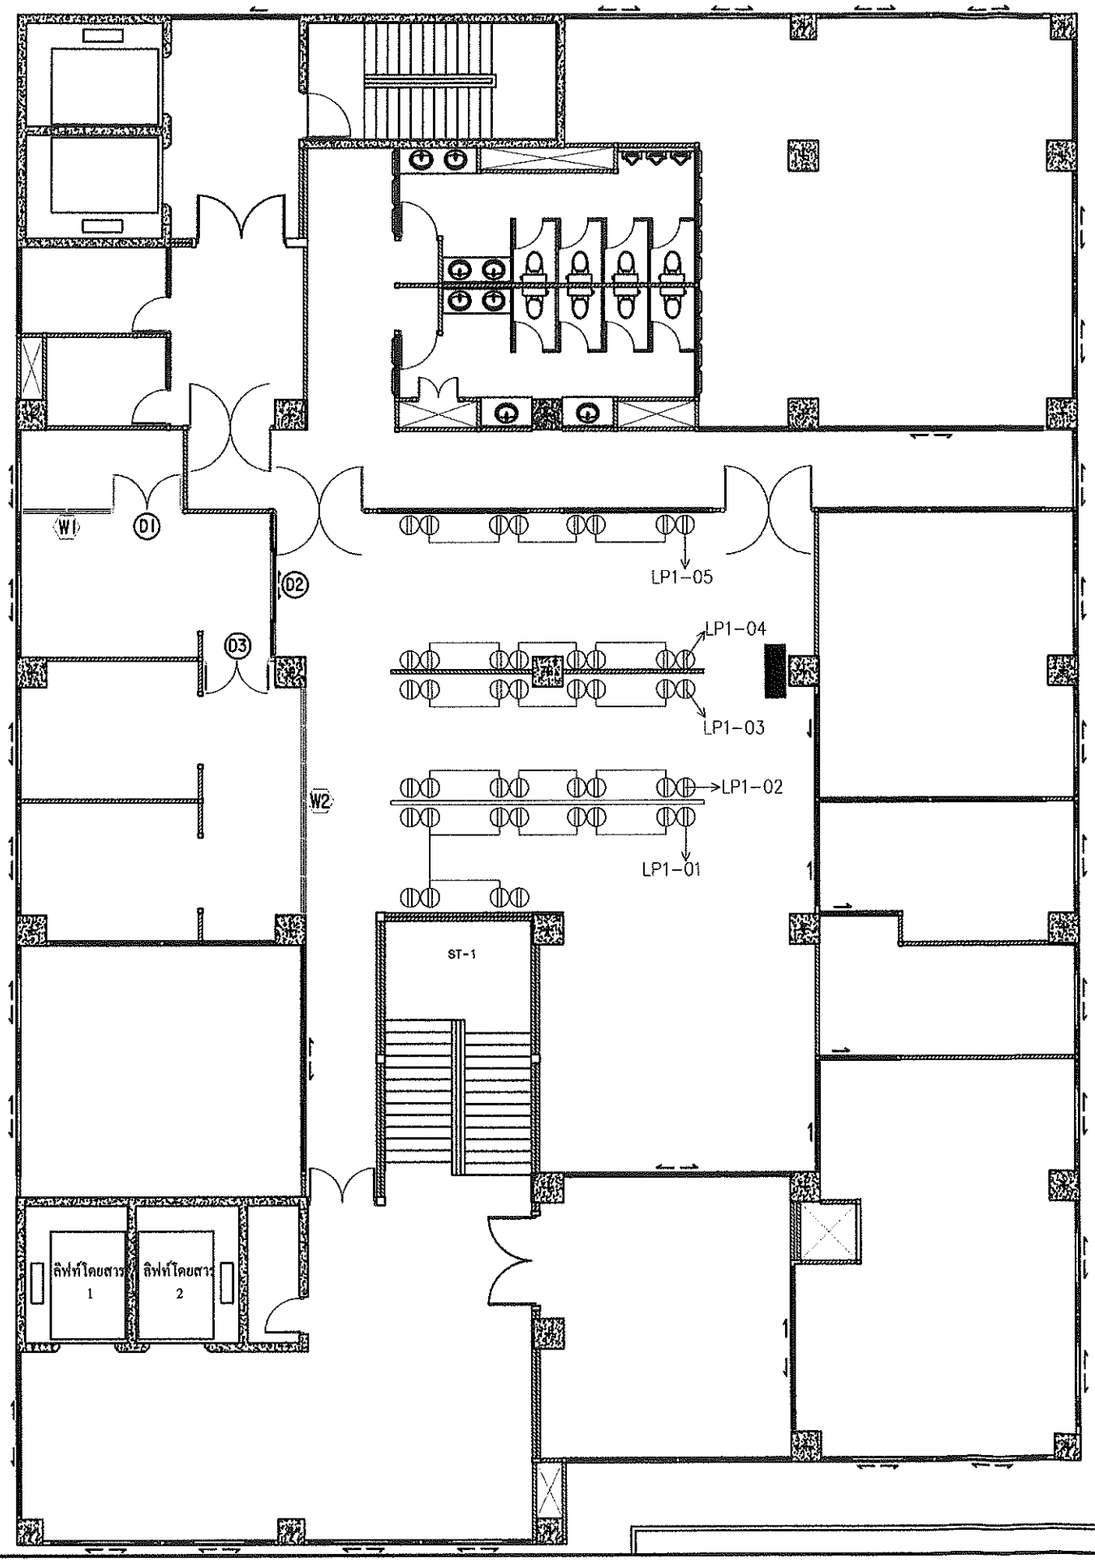


แปลนชั้น 7

มาตราส่วน 1:100

กลุ่มงานโครงสร้างพื้นฐาน และวิศวกรรมทางแพทย์
โรงพยาบาลมหาราชนครศรีธรรมราช

โครงการ :	ปรับปรุงพื้นที่ ชั้น 6-7 อาคารสนับสนุนบริการ เป็นคลังยาและงานผลิต
รายการ :	
ลำดับที่ :	18
สถานที่ก่อสร้าง :	อาคารสนับสนุนบริการ
เจ้าของโครงการ :	โรงพยาบาลมหาราชนครศรีธรรมราช
วิเคราะห์รูปแบบ / ออกแบบ :	
เขียนแบบ/ออกแบบ:	นายภาณุพงศ์ บุรีรัตน์
รายการแก้ไข :	
เลขที่แบบ :	
แบบแสดง :	
มาตราส่วน	
วันที่ :	
แผ่นที่	

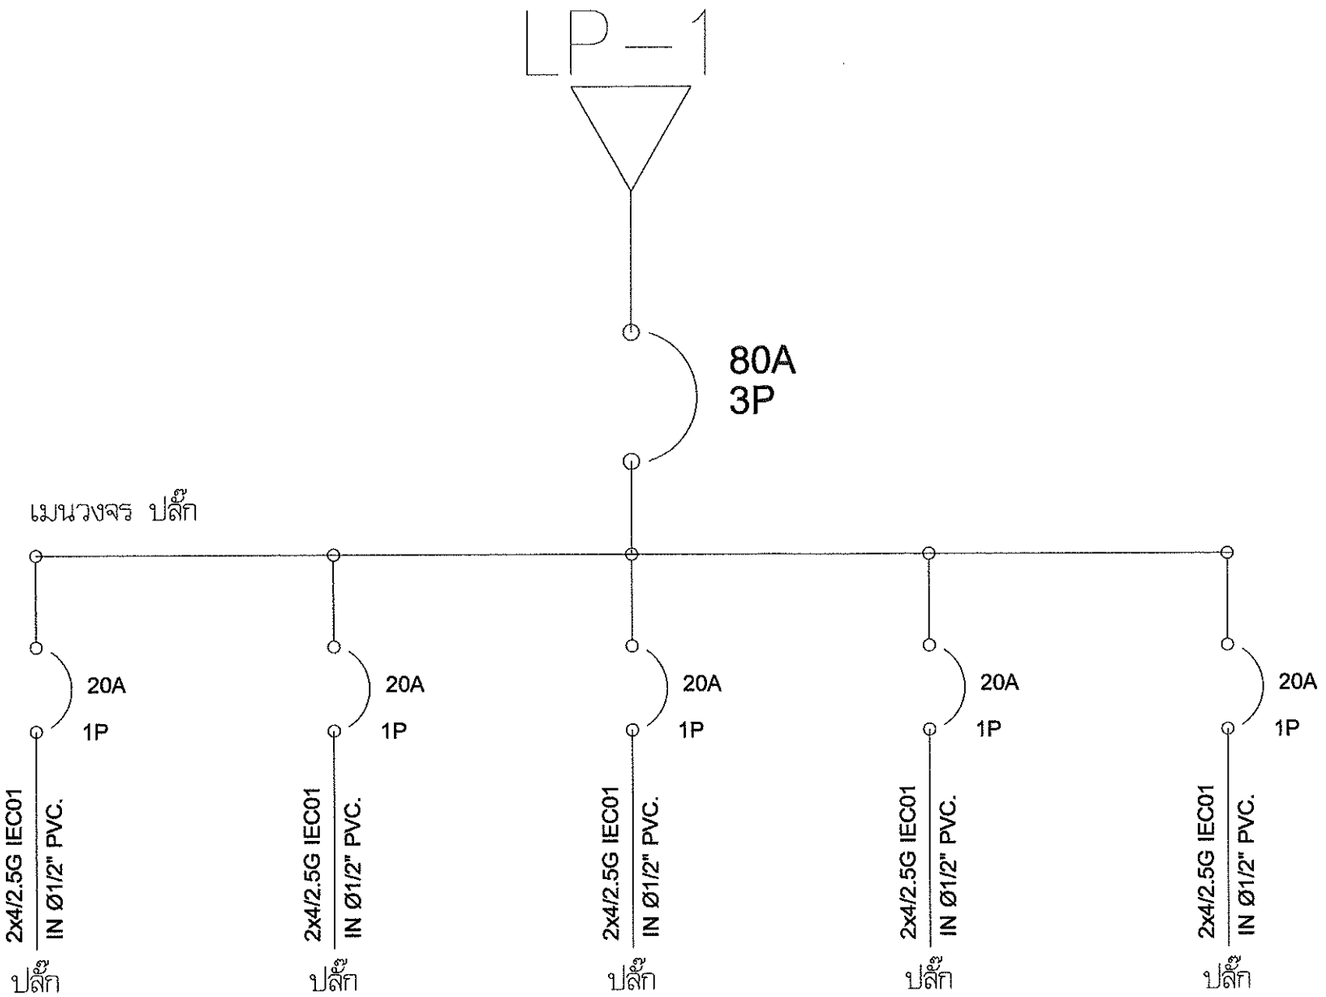

TELEPHONE& DATA.COM SYSTEM SYMBOL	
SYMBOLS	DESCRIPTION
■	แผงกระจายสายเมนรวม
ELECTRICAL SYSTEM SYMBOL	
⊕	เต้ารับคู่แบบ มีกราวด์ 16A,250V ตำแหน่งติดตั้งเต้ารับไฟฟ้าชุดเต้ารับ 3 ขากลมแบนพร้อมกราวนด์ ขนาด 4x4 สูงจากพื้น 0.90 m.

กลุ่มงานโครงสร้างพื้นฐาน
และวิศวกรรมทางแพทย์
โรงพยาบาลมหาราชนครศรีธรรมราช

โครงการ :
ปรับปรุงพื้นที่ ชั้น 6-7
อาคารสนับสนุนบริการ
เป็นคลังยาและงานผลิต

รายการ :

ลำดับข้อ : 18

สถานที่ก่อสร้าง :
อาคารสนับสนุนบริการ

เจ้าของโครงการ :
โรงพยาบาลมหาราชนครศรีธรรมราช

วิเคราะห์รูปแบบ / ออกแบบ :

เขียนแบบ/ออกแบบ:
นายภาณุพงศ์ บุรีรัตน์

รายการแก้ไข :

เลขที่แบบ :

แบบแสดง :

มาตราส่วน

วันที่ :

แผ่นที่