ปร.5 แผ่นที่ 1/1

สรุปผลการประมาณราคาค่าก่อสร้าง

ประมาณราคาค่าก่อสร้าง	โครงการ ปรับปรุงภูมิทัศน์เพื่ออำนวยความสะดวกให้กับประชาชนที่ว่าการอำเภอหัวไทร		
สถานที่ก่อสร้าง	ต.หัวไทร อ.หัวไทร จ.นครศรีธรรมราช		
ฝ่ายประมาณราคา	กองช่าง	เทศบาลตำบลหัวไทร	
ประมาณการโดย นายชิตชนก ชนะกุล	หัวหน้าฝ่ายแบบแผนและก่อสร้าง		

ลำดับที่	รายการ	ค่าวัสดุและค่าแรงงานรวมเป็นเงิน(บาท)	FACTOR F	ค่าก่อสร้างรวมทั้งหมดเป็นเงิน(บาท)	หมายเหตุ
1	ประเภทงานอาคาร	85,110.12	**1.3074**	111,272.97	Factor "F"
2	งานอื่นๆ	9,500.00	1.00	9,500.00	- เงินประกันผลงานหัก 0 %
					- ดอกเบี้ยเงินกู้ 6 % ต่อปี
				120,772.97	- ภาษีมูลค่าเพิ่ม 7 %
สรุป	รวมค่าก่อสร้างเป็นเงินทั้งสิ้น				
	คิดเป็นค่างานก่อสร้างประมาณ			**120,000.00**	
	หนึ่งแสนสองหมื่นบาทถ้วน				

(นายจำนงค์ น้ำพ่วง)

ประธานกรรมการกำหนดราคากลาง

(นายปรีชา ขุนอินทรสมบัติ)

กรรมการกำหนดราคากลาง

(นายชิตชนก ชนะกุล)

กรรมการกำหนดราคากลาง


ตารางแสดงวงเงินงบประมาณที่ได้รับการจัดสรรและราคากลางในงานจ้างก่อสร้าง

1. ชื่อโครงการ ปรับปรุงภูมิทัศน์เพื่ออำนวยความสะดวกให้กับประชาชนที่ว่าการอำเภอหัวไทร
   / หน่วยงานเจ้าของโครงการ อำเภอหัวไทร
2. วงเงินงบประมาณ 120,000.00 บาท (หนึ่งแสนสองหมื่นบาทถ้วน)
   ราคากลาง 120,000.00 บาท (หนึ่งแสนสองหมื่นบาทถ้วน)
3. ลักษณงานโดยสังเขป ปรับปรุงภูมิทัศน์เพื่ออำนวยความสะดวกให้กับประชาชนที่ว่าการอำเภอหัวไทร
4. ราคากลาง คำนวณ ณ วันที่ 10 มิถุนายน 2567
5. บัญชีประมาณการราคากลาง 5.1 ตามรายละเอียด ปร. 4
   5.2 ตามรายละเอียด ปร. 5
6. รายชื่อคณะกรรมการกำหนดราคากลาง
   6.1 นายจำนงค์ น้ำพ่วง
   6.2 นายปรีชา ขุนอินทรสมบัติ
   6.3 นายชิตชนก ชนะกุล

ปร.4 แผ่นที่

ประมาณราคาค่าก่อสร้าง	โครงการ ปรับปรุงภูมิทัศน์เพื่ออำนวยความสะดวกให้กับประชาชนที่ว่าการอำเภอหัวไทร	
สถานที่ก่อสร้าง	ต.หัวไทร อ.หัวไทร จ.นครศรีธรรมราช	แบบเลขที่
ฝ่ายประมาณราคา	กองช่าง	เทศบาลตำบลหัวไทร
ประมาณการโดย นายชิตชนก ชนะกุล	หัวหน้าฝ่ายแบบแผนและก่อสร้าง	


ลำดับที่	รายการ	จำนวน	หน่วย	ค่าวัสดุหน่วยละ		ค่าแรงงาน		รวมค่าวัสดุและค่าแรงงาน
				หน่วยละ	จำนวนเงิน	หน่วยละ	จำนวนเงิน	
1	**งานก่อสร้างลาน**							
1.1	**งานโครงสร้าง**							
a	งานคอนกรีต ค.2 Streng 240 กก./ตร.ซม.	11.00	ลบ.ม.			306	3,366.00	3,366.00
	- ปูนซิเมนต์ปอร์ตแลนด์	3.70	ตัน	2,831.78	10,466.26		-	10,466.26
	- ทรายหยาบ	6.60	ลบ.ม.	499.93	3,299.54		-	3,299.54
	- หิน 1-2	11.99	ลบ.ม.	579.17	6,944.25		-	6,944.25
b	งานเหล็กเสริม							
	- เหล็กเสริม RB 6 mm (SR24)	0.025	ตัน	26,314.25	657.86	3,401	85.03	742.88
	- เหล็กเสริม RB 9 mm (SR24)	0.015	ตัน	22,942.99	344.14	3,401	51.02	395.16
	- ลวดผูก		ก.ก.	48.60	-	-	-	-
c	งานไม้แบบ	35	ลบ.ฟ.	92.29	3,230.15	133	4,655.00	7,885.15
	- ค้ำยัน + ไม้เคร่า	11	ลบ.ฟ.	92.29	969.05			969.05
	- ตะปู 2" - 3"	48	kg	56.08	2,691.84			2,691.84
d	wire mesh 4 mm@0.20x0.20 m#	95	ตรม	35.00	3,325.00	5	475.00	3,800.00
e	งานรื้อถอนฐาน คสล เดิม	1	เหมา			5,500	5,500.00	5,500.00
	รวมค่าวัสดุและค่าแรงงาน รายการที่ 1.1							**46,060.12**
1.2	**งานผิวพื้นและผนัง**							
a	FL - 1 (1) พื้นผนังทำผิวขัดหยาบ	21	ตรม	250.00	5,250.00		-	5,250.00
b	งานปูบล็อก c-pac	95	ตรม	225.00	21,375.00	55	5,225.00	26,600.00
c	งานวาง curb สำเร็จรูป	60	ม	120.00	7,200.00			7,200.00
	รวมค่าวัสดุและค่าแรงงาน รายการที่ 1.2							**39,050.00**
	รวมค่าวัสดุและค่าแรงงาน 1.1 และ 1.2							**85,110.12**
1.3	**งานอื่นๆ**							
a	งานปลูกต้นไม้	1	เหมา	9,500.00	9,500.00		-	9,500.00
	รวมค่าวัสดุและค่าแรงงาน รายการที่ 1.3							**9,500.00**

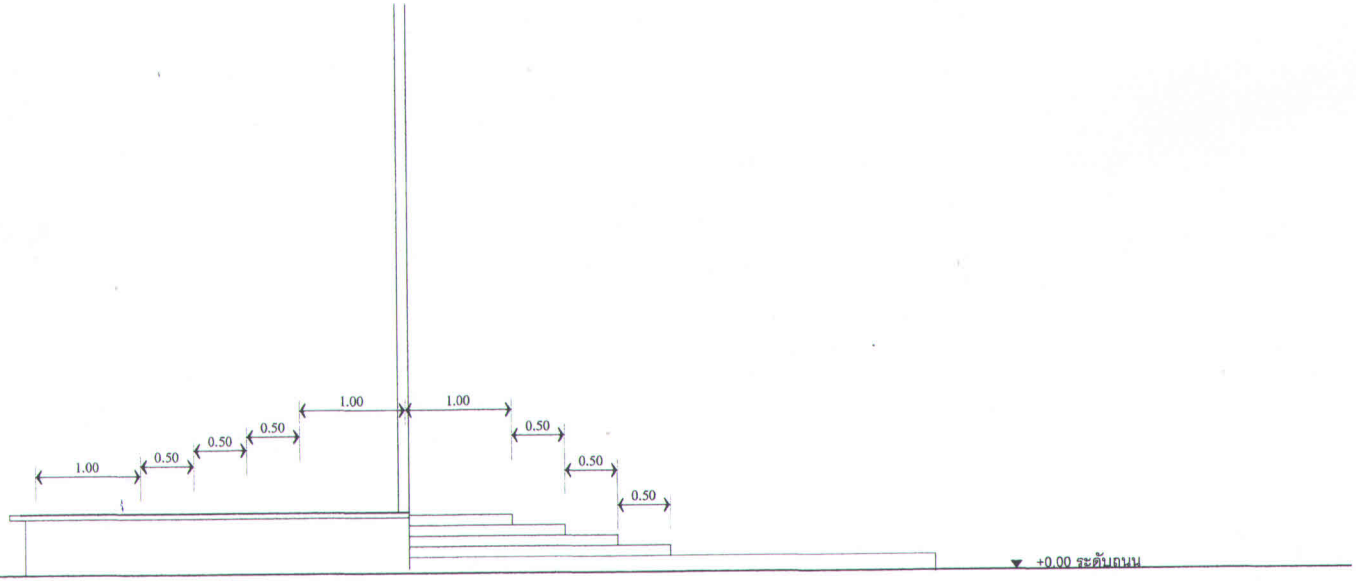



แปลนด้านข้าง

มาตราส่วน 1 : 100

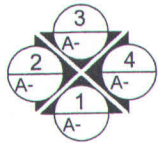

คณะกรรมการตำหนดรูปแบบรายการรายละเอียดร้าง

ลงชื่อ ประธานกรรมการ
(นายจำนงค์ น้ำพวง)

ลงชื่อ กรรมการ
(นายปรีชา ชูอินทรอมมติ)

ลงชื่อ กรรมการ
(นายชิตชนก ชนะกุล)

แบบปรับปรุงภูมิทัศน์เพื่ออำนวยความสะดวกให้กับประชาชน ที่ว่าการอำเภอหัวไทร

เห็นชอบ
นายสมยศ สุจริตธนารัตน์

อนุมัติ
นายวิทยา เรียวรอด

ผู้เขียน/ออกแบบ
นายชิตชนก ชนะกุล
วิศวกรโยธา ภย.17814

แสดงแบบ
แบบปรับปรุงภูมิทัศน์

มาตราส่วน 1:50


แบบ A- | แผ่นที่

คณะกรรมการกำหนดรูปแบบรายการงานก่อสร้าง

ลงชื่อ ประธานกรรมการ
(นายจำนงค์ น้ำพ่วง)

ลงชื่อ กรรมการ
(นายปรีชา บุญนิมรสมบัติ)

ลงชื่อ กรรมการ
(นายธีรชัย ชนะกุล)

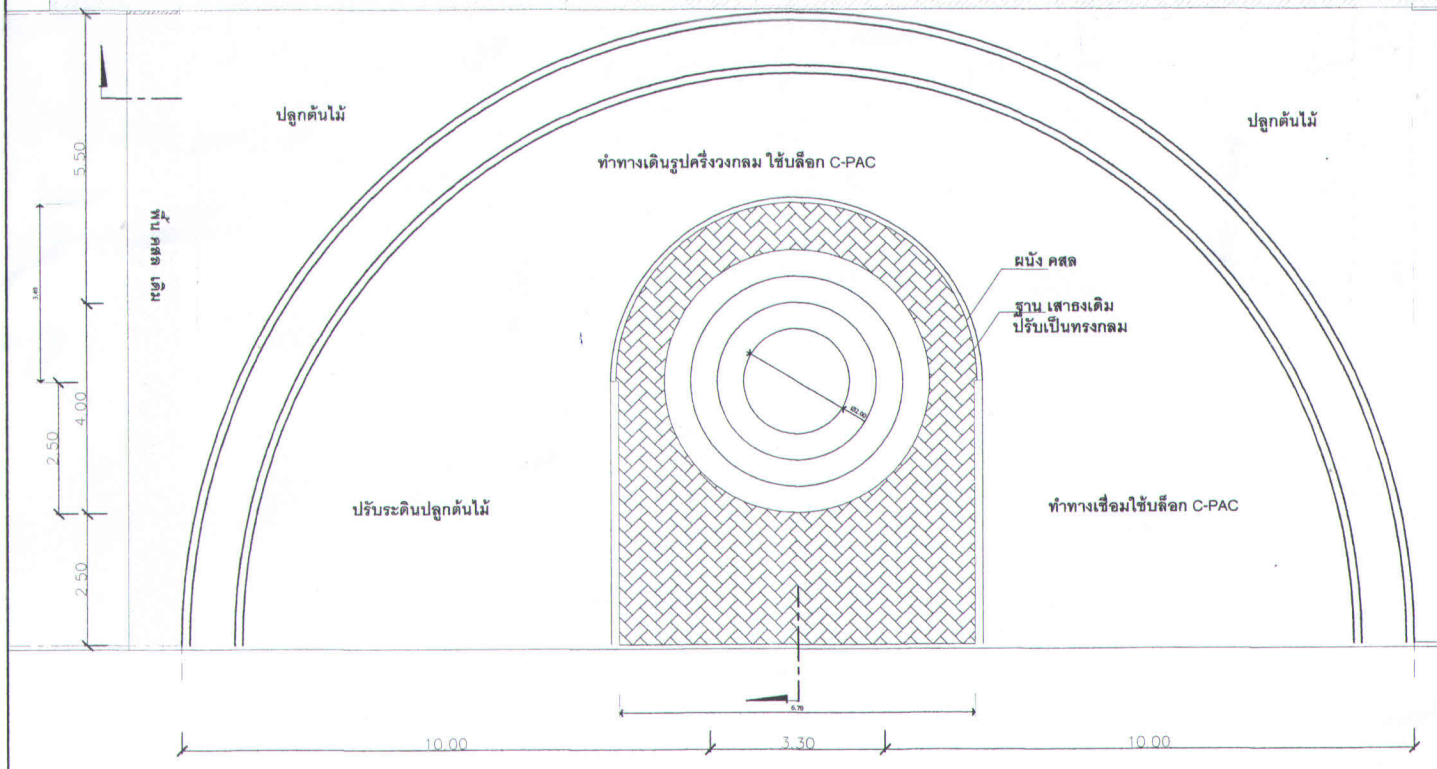

แปลนพื้นทางเดิน

มาตราส่วน 1 : 100

แบบปรับปรุงภูมิทัศน์เพื่อความสะดวกให้กับประชาชน ที่ว่าการอำเภอหัวไทร

เห็นชอบ
นายชมชล ธุรวิศรชาวัณย์

อนุมัติ
นายวิทยา เรืองรอด

ผู้เขียน/ออกแบบ
นายชิตชนก ชนะกุล
วิศวกรโยธา ภย.17814

แสดงแบบ
แปลนพื้นทางเดิน

มาตราส่วน 1:100

แบบ A-	แผ่นที่