สรุปผลการประมาณราคาค่าก่อสร้าง

แบบ ปร. 5

ประมาณราคาค่าก่อสร้าง	โครงการ ก่อสร้าง ถนนคอนกรีตเสริมเหล็กที่ว่าการอำเภอหัวไทร		
สถานที่ก่อสร้าง	อ.หัวไทร จ.นครศรีธรรมราช		
ฝ่ายประมาณราคา	กองช่าง	เทศบาลตำบลหัวไทร	

ลำดับที่	รายการ	ค่าวัสดุและค่าแรงงาน รวมเป็นเงิน(บาท)	FACTOR F	ค่าก่อสร้างทั้งหมด รวมเป็นเงิน(บาท)	หมายเหตุ
1	งานถนน	355,112.98	**1.4019**	497,832.89	
	เงื่อนไข				
	เงินล่วงหน้าจ่าย 0 %				
	เงินประกันผลงานหัก 0 %				
	ดอกเบี้ยเงินกู้ 6 % ต่อปี				
	ค่าภาษีมูลค่าเพิ่ม 7 %				
สรุป	รวมค่าก่อสร้างเป็นเงินทั้งสิ้น			497,832.89	
	คิดเป็นเงินประมาณ			**497,000.00**	
	ตัวอักษร	**สี่แสนเก้าหมื่นเจ็ดพันบาทถ้วน**			

(ว่าที่ร้อยโท สุชาติ สุวรรณรัศมี)
ประธานกรรมการกำหนดราคากลาง

(นายปรีชา ขุนอินทรสมบัติ)
กรรมการกำหนดราคากลาง

(นายชิตชนก ชนะกุล)
กรรมการกำหนดราคากลาง


ตารางแสดงวงเงินงบประมาณที่ได้รับการจัดสรรและราคากลางในงานจ้างก่อสร้าง

1. ชื่อโครงการ ก่อสร้าง ถนนคอนกรีตเสริมเหล็กที่ว่าการอำเภอหัวไทร
   / หน่วยงานเจ้าของโครงการ อำเภอหัวไทร
2. วงเงินงบประมาณ 497,000 บาท (สี่แสนเก้าหมื่นเจ็ดพันบาทถ้วน)
   ราคากลาง 497,000 บาท (สี่แสนเก้าหมื่นเจ็ดพันบาทถ้วน)
3. ลักษณงานโดยสังเขป ก่อสร้าง ถนนคอนกรีตเสริมเหล็กที่ว่าการอำเภอหัวไทร
   รายละเอียดอื่นๆตามข้อกำหนดและรูปแบบของอำเภอหัวไทร
4. ราคากลาง คำนวณ ณ วันที่ 31 สิงหาคม ๒๕๖๑
5. บัญชีประมาณการราคากลาง 5.1 ตามรายละเอียด ปร. 4
   5.2 ตามรายละเอียด ปร. 5
6. รายชื่อคณะกรรมการกำหนดราคากลาง
   6.1 ว่าที่ร้อยโท สุชาติ สุวรรณรัศมี
   6.2 นายปรีชา ขุนอินทรสมบัติ
   6.3 นายชิตชนก ชนะกุล

แบบ ปร.4 แผ่นที่

ประมาณราคาค่าก่อสร้าง	โครงการ ก่อสร้าง ถนนคอนกรีตเสริมเหล็กที่ว่าการอำเภอหัวไทร		
สถานที่ก่อสร้าง	อ.หัวไทร จ.นครศรีธรรมราช		แบบเลขที่
ฝ่ายประมาณราคา	กองช่าง	เทศบาลตำบลหัวไทร	

ลำดับที่	รายการ	จำนวน	หน่วย	ราคาวัสดุสิ่งของ		ค่าแรงงาน		รวมค่าวัสดุและค่าแรงงาน	หมายเหตุ
				ราคาต่อหน่วย	จำนวนเงิน	ราคาต่อหน่วย	จำนวนเงิน		
1	**งานขยายผิวจราจร คสล. 5x165x0.15 m**	**825.00**	ตร.ม						
	หรือพื้นที่ไม่น้อยกว่า								
1.1	ทรายหยาบ	45.4	ลบ.ม.	499.93	22,684.32	15.00	680.63	23,364.95	
1.2	คอนกรีต ค.2 Streng 240 กก./ตร.ซม.	123.8	ลบ.ม.			306.00	37,867.50	37,867.50	
	- ปูนซิเมนต์ปอร์ตแลนด์	41.58	ตัน	2,831.78	117,745.41		-	117,745.41	
	- ทรายหยาบ	74.25	ลบ.ม.	499.93	37,119.80		-	37,119.80	
	- หิน 1-2	134.89	ลบ.ม.	590.00	79,583.63		-	79,583.63	
1.3	wire mesh 4 mm@0.20x0.20 m#	825.00	ตร.ม	30.00	24,750.00	5.00	4,125.00	28,875.00	
1.4	แบบหล่อคอนกรีต	50.00	ตร.ม	92.29	4,614.50		-	4,614.50	
	- ค่าแรงงาน	75.00	ตร.ม		-	133.00	9,975.00	9,975.00	
1.6	รอยต่อเพื่อการหดตัว(CONTRACTION JOINT)								
	- ค่าตัดรอยต่อ+หยอดยาง	80	ม.			15.00	1,200.00	1,200.00	
	- ยางหยอดรอยต่อ	80	ม.	10.00	800.00			800.00	
	- เหล็กเส้นกลมผิวเรียบ SR.24 RB 15 มม.	0.090	ตัน	22,205.61	1,998.5	3,300.00	297.00	2,295.50	
	- เหล็กเส้น SD 30 DB 16 มม.	0.022	ตัน	22,367.76	492.1	3,300.00	72.60	564.69	
1.7	ไหล่ทางหินคลุก	29.00	ลบม	368.00	10,672.0	15	435.000	11,107.00	
	รวมค่าวัสดุและค่าแรงงาน							**355,112.98**	

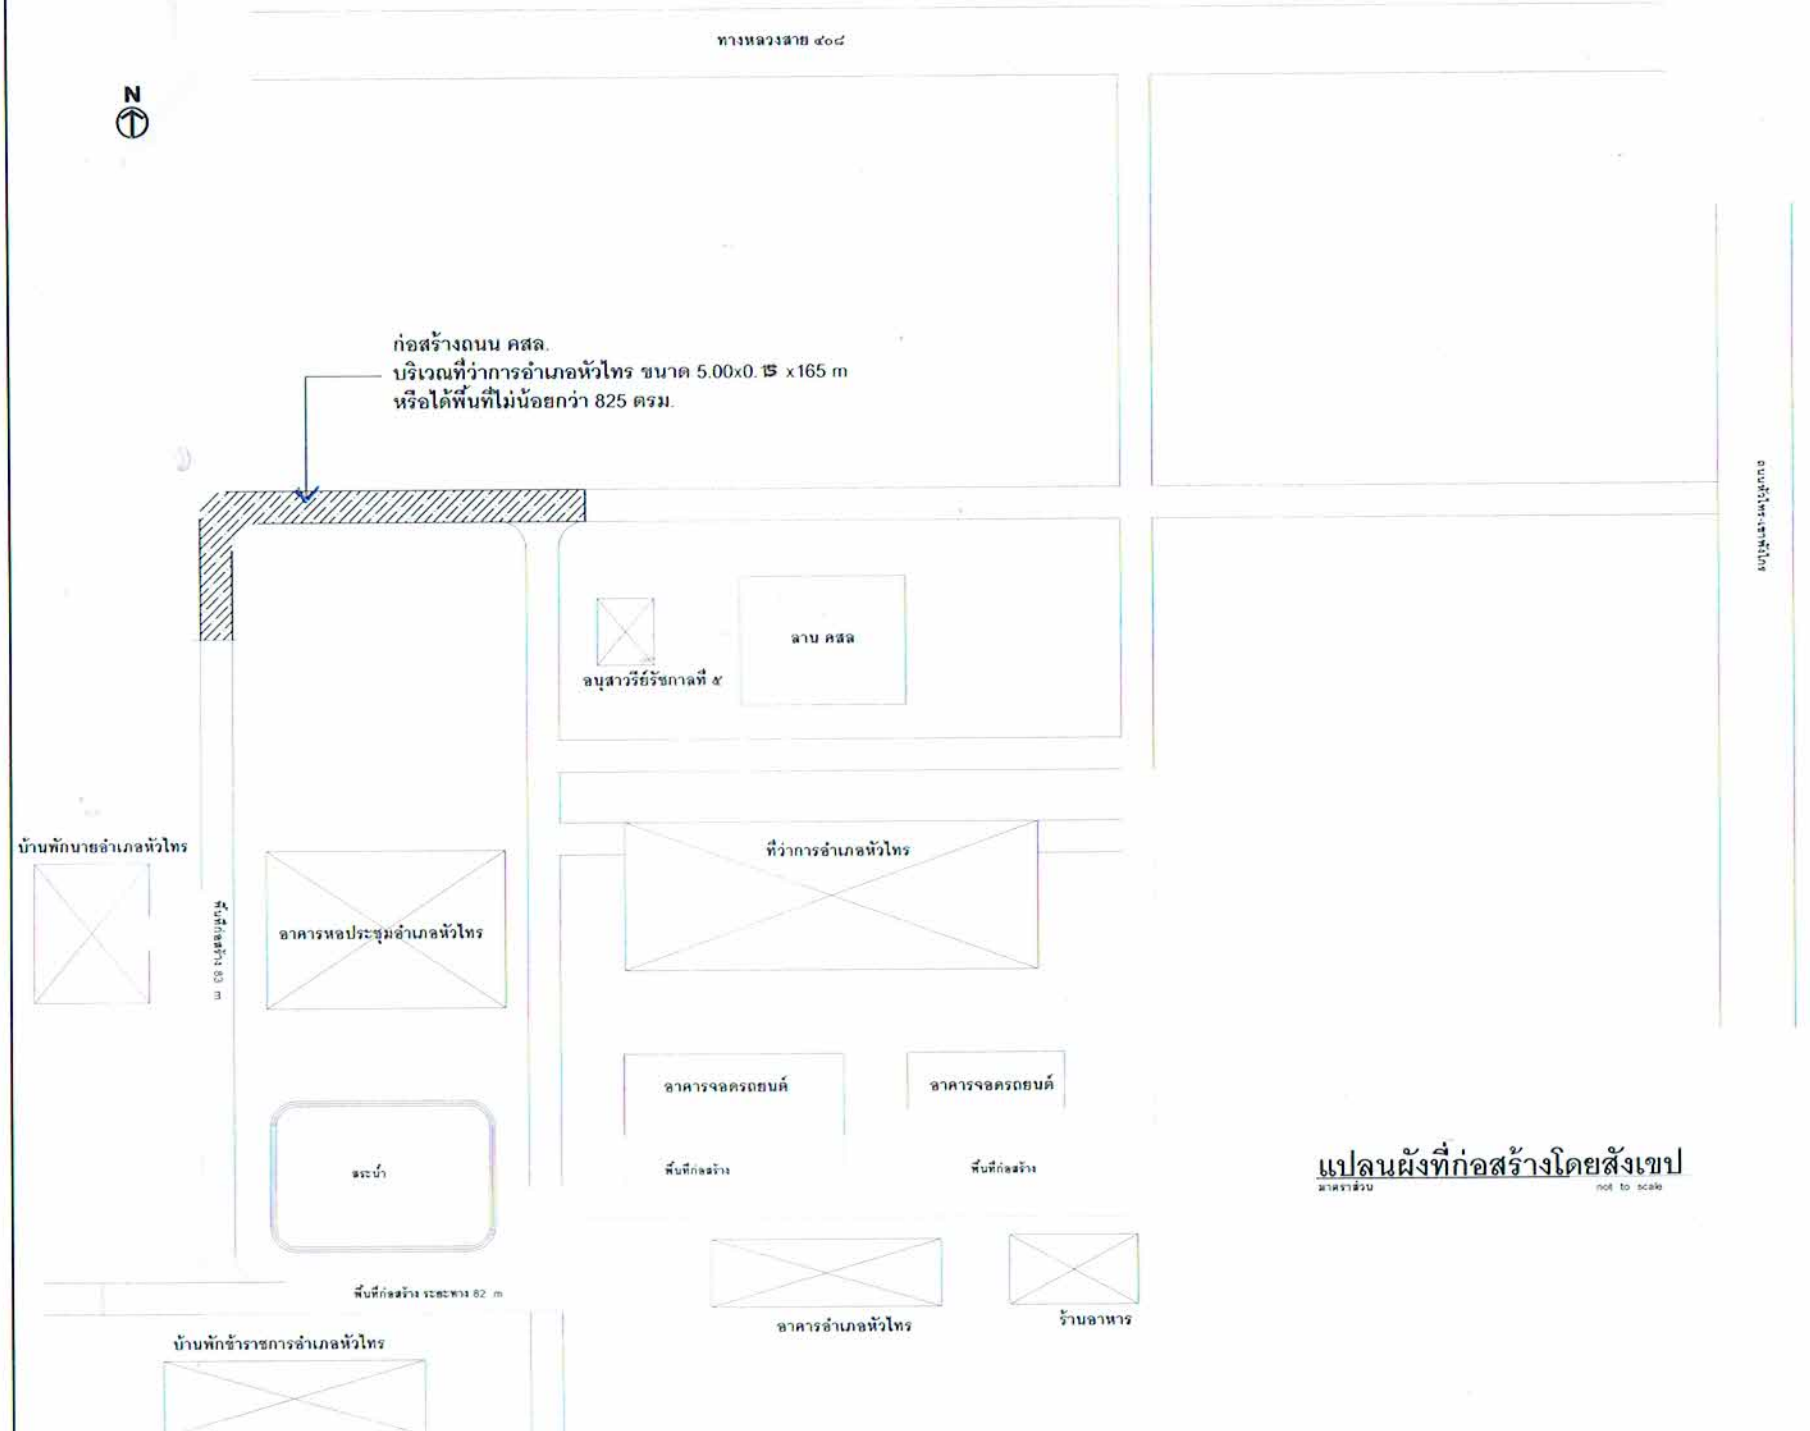

โครงการ ก่อสร้างถนน คสล.
บริเวณที่ว่าการอำเภอหัวไทร

สถานที่ ต.หัวไทร
อ.หัวไทร จ.นครศรีธรรมราช

นายชิดชนก ชนะกุล


วิศวกรโยธา ภย.17814

แสดงแบบ

แปลนผังที่ก่อสร้างโดยสังเขป

มาตราส่วน :not to scale

แบบ A-03	แผ่นที่

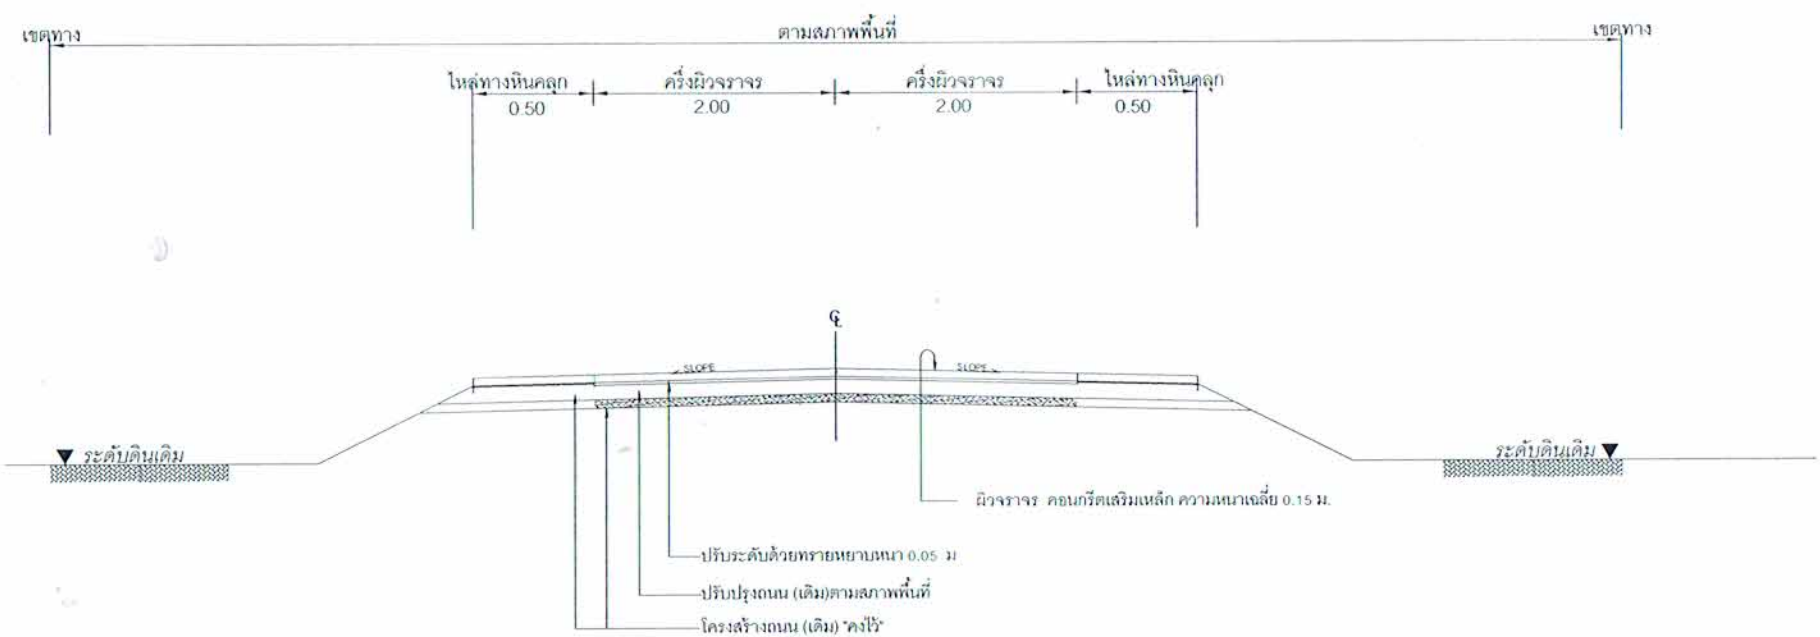

แปลนรูปตัดถนน คสล.

มาตราส่วน not to scale

โครงการ ก่อสร้างถนน คสล.
บริเวณที่ว่าการอำเภอหัวไทร

สถานที่ ต.หัวไทร
อ.หัวไทร จ.นครศรีธรรมราช

นายชิดชนก ชนะกุล


วิศวกรโยธา ภย.17814

แสดงแบบ


แปลนรูปตัดถนน คสล.

มาตราส่วน 1:100


แบบ	แผ่นที่

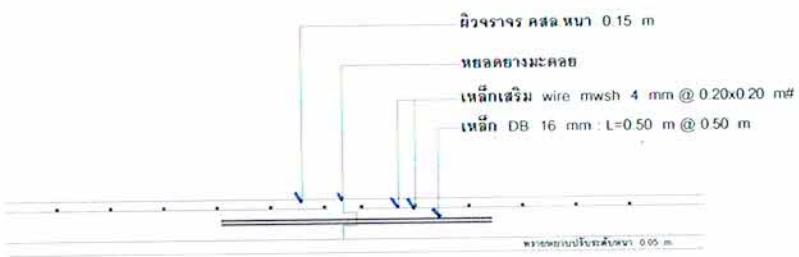

แปลนรูปตัด LONGITUDINAL JOINT

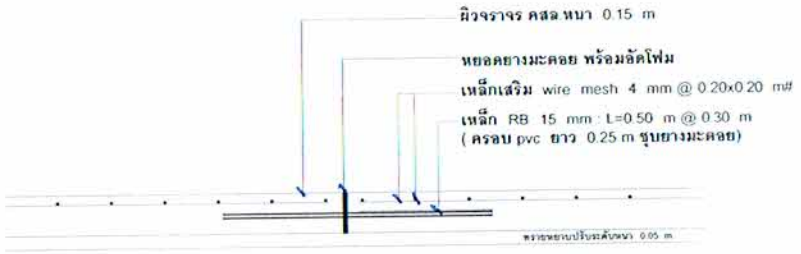

แปลนรูปตัด EXSPANSION JOINT : ทุกระยะ 50 เมตร

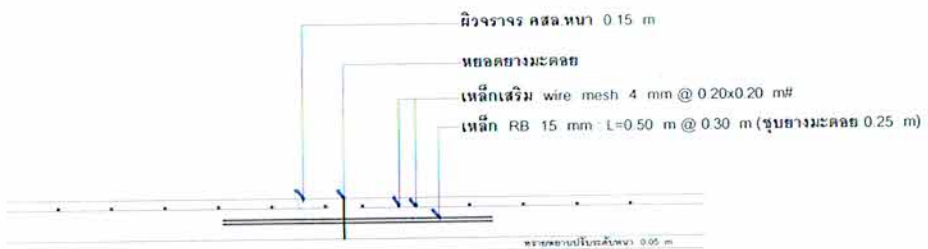

แปลนรูปตัด CONSTRACTION JOINT : ทุกระยะ 10 เมตร

โครงการ ก่อสร้างถนน คสล. บริเวณที่ว่าการอำเภอหัวไทร	สถานที่ ต.หัวไทร อ.หัวไทร จ.นครศรีธรรมราช	วิศวกรโยธา	นายชิดชนก ชนะกุล ภย.17814	แสดงแบบ	มาตราส่วน 1:20
				แบบขยายรอยต่อ	แบบ / แผ่นที่