

ประกาศจังหวัดนครศรีธรรมราช

เรื่อง ประกวดราคาจ้างก่อสร้างโครงการก่อสร้างอาคารอเนกประสงค์ เรือนจำอำเภอปากพนัง ด้วยวิธีประกวดราคาอิเล็กทรอนิกส์ (e-bidding)

จังหวัดนครศรีธรรมราช มีความประสงค์จะ ประกวดราคาจ้างก่อสร้างโครงการก่อสร้างอาคารอเนกประสงค์ เรือนจำอำเภอปากพนัง ด้วยวิธีประกวดราคาอิเล็กทรอนิกส์ (e-bidding) ราคากลางของงานก่อสร้างในการประกวดราคาครั้งนี้เป็นเงินทั้งสิ้น ๑,๗๒๒,๙๓๒.๐๐ บาท (หนึ่งล้านเจ็ดแสนสองหมื่นสองพันเก้าร้อยสามสิบสองบาทถ้วน)

ผู้ยื่นข้อเสนอจะต้องมีคุณสมบัติ ดังต่อไปนี้

๑. มีความสามารถตามกฎหมาย

๒. ไม่เป็นบุคคลล้มละลาย

๓. ไม่อยู่ระหว่างเลิกกิจการ

๔. ไม่เป็นบุคคลซึ่งอยู่ระหว่างถูกระงับการยื่นข้อเสนอหรือทำสัญญากับหน่วยงานของรัฐไว้ชั่วคราวเนื่องจากเป็นผู้ที่ไม่ผ่านเกณฑ์การประเมินผลการปฏิบัติงานของผู้ประกอบการตามระเบียบที่รัฐมนตรีว่าการกระทรวงการคลังกำหนดตามที่ประกาศเผยแพร่ในระบบเครือข่ายสารสนเทศของกรมบัญชีกลาง

๕. ไม่เป็นบุคคลซึ่งถูกระบุชื่อไว้ในบัญชีรายชื่อผู้ทิ้งงานและได้แจ้งเวียนชื่อให้เป็นผู้ทิ้งงานของหน่วยงานของรัฐในระบบเครือข่ายสารสนเทศของกรมบัญชีกลาง ซึ่งรวมถึงนิติบุคคลที่ผู้ทิ้งงานเป็นหุ้นส่วนผู้จัดการ กรรมการผู้จัดการ ผู้บริหาร ผู้มีอำนาจในการดำเนินงานในกิจการของนิติบุคคลนั้นด้วย

๖. มีคุณสมบัติและไม่มีลักษณะต้องห้ามตามที่คณะกรรมการนโยบายการจัดซื้อจัดจ้างและการบริหารพัสดุภาครัฐกำหนดในราชกิจจานุเบกษา

๗. เป็นนิติบุคคลผู้มีอาชีพรับจ้างงานที่ประกวดราคาอิเล็กทรอนิกส์ดังกล่าว

๘. ไม่เป็นผู้มีผลประโยชน์ร่วมกันกับผู้ยื่นข้อเสนอราคารายอื่นที่เข้ายื่นข้อเสนอให้แก่จังหวัดนครศรีธรรมราช ณ วันประกาศประกวดราคาอิเล็กทรอนิกส์ หรือไม่เป็นผู้กระทำการอันเป็นการขัดขวางการแข่งขันราคาอย่างเป็นธรรม ในการประกวดราคาอิเล็กทรอนิกส์ครั้งนี้

๙. ไม่เป็นผู้ได้รับเอกสิทธิ์หรือความคุ้มกัน ซึ่งอาจปฏิเสธไม่ยอมขึ้นศาลไทย เว้นแต่รัฐบาลของผู้ยื่นข้อเสนอได้มีคำสั่งให้สละเอกสิทธิ์และความคุ้มกันเช่นว่านั้น

๑๐. ผู้ยื่นข้อเสนอต้องมีผลงานก่อสร้างประเภทเดียวกันกับงานที่ประกวดราคาจ้างก่อสร้างในวงเงินไม่น้อยกว่า ๘๐๐,๐๐๐.๐๐ บาท (แปดแสนบาทถ้วน) และเป็นผลงานที่เป็นคู่สัญญาโดยตรงกับหน่วยงานของรัฐ หรือหน่วยงานเอกชนที่จังหวัดนครศรีธรรมราชเชื่อถือ

๑๑. ผู้ยื่นข้อเสนอที่ยื่นข้อเสนอในรูปแบบของ "กิจการร่วมค้า" ต้องมีคุณสมบัติ ดังนี้

กรณีที่ข้อตกลงฯ กำหนดให้ผู้เข้าร่วมค้ารายใดรายหนึ่งเป็นผู้เข้าร่วมค้าหลัก ข้อตกลงฯ จะต้องมี

การกำหนดสัดส่วนหน้าที่ และความรับผิดชอบในปริมาณงาน สิ่งของ หรือมูลค่าตามสัญญาของผู้เข้าร่วมค้าหลักมากกว่าผู้เข้าร่วมค้ารายอื่นทุกราย

กรณีที่ข้อตกลงฯ กำหนดให้ผู้เข้าร่วมค้ารายใดรายหนึ่งเป็นผู้เข้าร่วมค้าหลัก กิจการร่วมค้านั้นต้องใช้ผลงานของผู้เข้าร่วมค้าหลักรายเดียวเป็นผลงานของกิจการร่วมค้าที่ยื่นข้อเสนอ

สำหรับข้อตกลงฯ ที่ไม่ได้กำหนดให้ผู้เข้าร่วมค้ารายใดเป็นผู้เข้าร่วมค้าหลัก ผู้เข้าร่วมค้าทุกรายจะต้องมีคุณสมบัติครบถ้วนตามเงื่อนไขที่กำหนดไว้ในเอกสารเชิญชวน

๑๒. ผู้ยื่นข้อเสนอต้องลงทะเบียนในระบบจัดซื้อจัดจ้างภาครัฐด้วยอิเล็กทรอนิกส์ (Electronic Government Procurement : e - GP) ของกรมบัญชีกลาง

ผู้ยื่นข้อเสนอต้องยื่นข้อเสนอและเสนอราคาทางระบบจัดซื้อจัดจ้างภาครัฐด้วยอิเล็กทรอนิกส์ ในวันที่ ๔ กุมภาพันธ์ ๒๕๖๔ ระหว่างเวลา ๐๘.๓๐ น. ถึง ๑๖.๓๐ น.

ผู้สนใจสามารถขอรับเอกสารประกวดราคาอิเล็กทรอนิกส์ โดยดาวน์โหลดเอกสารผ่านทางระบบจัดซื้อจัดจ้างภาครัฐด้วยอิเล็กทรอนิกส์ตั้งแต่วันที่ประกาศจนถึงก่อนวันเสนอราคา

ผู้สนใจสามารถดูรายละเอียดได้ที่เว็บไซต์ www.nakhonsithammarat.go.th หรือ www.gprocurement.go.th หรือสอบถามทางโทรศัพท์หมายเลข ๐๗๕๕๑๗๒๘๘ ต่อ ๑๑ ในวันและเวลาราชการ

ผู้สนใจต้องการทราบรายละเอียดเพิ่มเติมเกี่ยวกับรายละเอียดและขอบเขตของงาน โปรดสอบถามมายังจังหวัดนครศรีธรรมราช ผ่านทางอีเมล์ pratompong.c@correct.go.th หรือช่องทางตามที่กรมบัญชีกลางกำหนด ภายในวันที่ ๒๙ มกราคม ๒๕๖๔ โดยจังหวัดนครศรีธรรมราชจะชี้แจงรายละเอียดดังกล่าวผ่านทางเว็บไซต์ www.nakhonsithammarat.go.th และ www.gprocurement.go.th ในวันที่ ๒๙ มกราคม ๒๕๖๔

ประกาศ ณ วันที่ ๒๗ มกราคม พ.ศ. ๒๕๖๔

(นายนนทรัตน์ หอมศรีประเสริฐ)
ผู้บัญชาการเรือนจำอำเภอปากพนัง ปฏิบัติราชการแทน
ผู้ว่าราชการจังหวัดนครศรีธรรมราช

หมายเหตุ ผู้ประกอบการสามารถจัดเตรียมเอกสารประกอบการเสนอราคา (เอกสารส่วนที่ ๑ และเอกสารส่วนที่ ๒) ในระบบ e-GP ได้ตั้งแต่วันที่ขอรับเอกสารจนถึงวันเสนอราคา



เอกสารประกวดราคาจ้างก่อสร้างด้วยการประกวดราคาอิเล็กทรอนิกส์ (e-bidding)

เลขที่ ๒๗๐๑๒๕๖๔

การจ้างก่อสร้างโครงการก่อสร้างอาคารอเนกประสงค์ เรือนจำอำเภอปากพนัง

ตามประกาศ จังหวัดนครศรีธรรมราช

ลงวันที่ ๒๗ มกราคม ๒๕๖๔

จังหวัดนครศรีธรรมราช ซึ่งต่อไปนี้เรียกว่า "จังหวัด" มีความประสงค์จะ ประกวดราคาจ้างก่อสร้างโครงการก่อสร้างอาคารอเนกประสงค์ เรือนจำอำเภอปากพนัง ณ เรือนจำอำเภอปากพนัง ด้วยวิธีประกวดราคาอิเล็กทรอนิกส์ (e-bidding) โดยมีข้อแนะนำและข้อกำหนดดังต่อไปนี้

๑. เอกสารแนบท้ายเอกสารประกวดราคาอิเล็กทรอนิกส์

๑.๑ แบบรูปและรายการละเอียด

๑.๒ แบบใบเสนอราคาที่กำหนดไว้ในระบบจัดซื้อจัดจ้างภาครัฐด้วยอิเล็กทรอนิกส์

๑.๓ สัญญาจ้างก่อสร้าง

๑.๔ แบบหนังสือค้ำประกัน

(๑) หลักประกันสัญญา

๑.๕ สูตรการปรับราคา

๑.๖ บทนิยาม

(๑) ผู้ที่มีผลประโยชน์ร่วมกัน

(๒) การขัดขวางการแข่งขันอย่างเป็นธรรม

๑.๗ แบบบัญชีเอกสารที่กำหนดไว้ในระบบจัดซื้อจัดจ้างภาครัฐด้วยอิเล็กทรอนิกส์

(๑) บัญชีเอกสารส่วนที่ ๑

(๒) บัญชีเอกสารส่วนที่ ๒

.....ฯลฯ.....

๒. คุณสมบัติของผู้ยื่นข้อเสนอ

๒.๑ มีความสามารถตามกฎหมาย

๒.๒ ไม่เป็นบุคคลล้มละลาย

๒.๓ ไม่อยู่ระหว่างเลิกกิจการ

๒.๔ ไม่เป็นบุคคลซึ่งอยู่ระหว่างถูกระงับการยื่นข้อเสนอหรือทำสัญญากับหน่วยงานของรัฐไว้ชั่วคราว เนื่องจากเป็นผู้ที่ไม่ผ่านเกณฑ์การประเมินผลการปฏิบัติงานของผู้ประกอบการตามระเบียบที่รัฐมนตรีว่าการกระทรวงการคลังกำหนดตามที่ประกาศเผยแพร่ในระบบเครือข่ายสารสนเทศของกรมบัญชีกลาง

๒.๕ ไม่เป็นบุคคลซึ่งถูกระบุชื่อไว้ในบัญชีรายชื่อผู้ทิ้งงานและได้แจ้งเวียนชื่อให้เป็นผู้ทิ้งงาน

ของหน่วยงานของรัฐในระบบเครือข่ายสารสนเทศของกรมบัญชีกลาง ซึ่งรวมถึงนิติบุคคลที่ผู้ทิ้งงานเป็นหุ้นส่วนผู้จัดการ กรรมการผู้จัดการ ผู้บริหาร ผู้มีอำนาจในการดำเนินงานในกิจการของนิติบุคคลนั้นด้วย

๒.๖ มีคุณสมบัติและไม่มีลักษณะต้องห้ามตามที่คณะกรรมการนโยบายการจัดซื้อจัดจ้างและการบริหารพัสดุภาครัฐกำหนดในราชกิจจานุเบกษา

๒.๗ เป็นนิติบุคคลผู้มีอาชีพรับจ้างงานที่ประกวดราคาอิเล็กทรอนิกส์ดังกล่าว

๒.๘ ไม่เป็นผู้มีผลประโยชน์ร่วมกันกับผู้ยื่นข้อเสนอรายอื่นที่เข้ายื่นข้อเสนอให้แก่ จังหวัด ณ วันประกาศประกวดราคาอิเล็กทรอนิกส์ หรือไม่เป็นผู้กระทำการอันเป็นการขัดขวางการแข่งขันอย่างเป็นธรรม ในการประกวดราคาอิเล็กทรอนิกส์ครั้งนี้

๒.๙ ไม่เป็นผู้ได้รับเอกสิทธิ์หรือความคุ้มกัน ซึ่งอาจปฏิเสธไม่ยอมขึ้นศาลไทย เว้นแต่รัฐบาลของผู้ยื่นข้อเสนอได้มีคำสั่งให้สละเอกสิทธิ์และความคุ้มกันเช่นว่านั้น

๒.๑๐ ผู้ยื่นข้อเสนอต้องมีผลงานก่อสร้างประเภทเดียวกันกับงานที่ประกวดราคาจ้างก่อสร้างในวงเงินไม่น้อยกว่า ๘๐๐,๐๐๐.๐๐ บาท (แปดแสนบาทถ้วน) และเป็นผลงานที่เป็นคู่สัญญาโดยตรงกับหน่วยงานของรัฐ หรือหน่วยงานเอกชนที่จังหวัดเชื่อถือ

๒.๑๑ ผู้ยื่นข้อเสนอที่ยื่นข้อเสนอในรูปแบบของ "กิจการร่วมค้า" ต้องมีคุณสมบัติ ดังนี้

กรณีที่ข้อตกลงฯ กำหนดให้ผู้เข้าร่วมค้ารายใดรายหนึ่งเป็นผู้เข้าร่วมค้าหลัก ข้อตกลงฯ จะต้องมีการกำหนดสัดส่วนหน้าที่ และความรับผิดชอบในปริมาณงาน สิ่งของ หรือมูลค่าตามสัญญาของผู้เข้าร่วมค้าหลักมากกว่าผู้เข้าร่วมค้ารายอื่นทุกราย

กรณีที่ข้อตกลงฯ กำหนดให้ผู้เข้าร่วมค้ารายใดรายหนึ่งเป็นผู้เข้าร่วมค้าหลัก กิจการร่วมค้านั้นต้องใช้ผลงานของผู้เข้าร่วมค้าหลักรายเดียวเป็นผลงานของกิจการร่วมค้าที่ยื่นข้อเสนอ

สำหรับข้อตกลงฯ ที่ไม่ได้กำหนดให้ผู้เข้าร่วมค้ารายใดเป็นผู้เข้าร่วมค้าหลัก ผู้เข้าร่วมค้าทุกรายจะต้องมีคุณสมบัติครบถ้วนตามเงื่อนไขที่กำหนดไว้ในเอกสารเชิญชวน

๒.๑๒ ผู้ยื่นข้อเสนอต้องลงทะเบียนในระบบจัดซื้อจัดจ้างภาครัฐด้วยอิเล็กทรอนิกส์ (Electronic Government Procurement : e - GP) ของกรมบัญชีกลาง

๓. หลักฐานการยื่นข้อเสนอ

ผู้ยื่นข้อเสนอจะต้องเสนอเอกสารหลักฐานยื่นมาพร้อมกับการเสนอราคาทางระบบจัดซื้อจัดจ้างภาครัฐด้วยอิเล็กทรอนิกส์ โดยแยกเป็น ๒ ส่วน คือ

๓.๑ ส่วนที่ ๑ อย่างน้อยต้องมีเอกสารดังต่อไปนี้

(๑) ในกรณีผู้ยื่นข้อเสนอเป็นนิติบุคคล

(ก) ห้างหุ้นส่วนสามัญหรือห้างหุ้นส่วนจำกัด ให้ยื่นสำเนาหนังสือรับรองการจดทะเบียนนิติบุคคล บัญชีรายชื่อหุ้นส่วนผู้จัดการ ผู้มีอำนาจควบคุม (ถ้ามี) พร้อมทั้งรับรองสำเนาถูกต้อง

(ข) บริษัทจำกัดหรือบริษัทมหาชนจำกัด ให้ยื่นสำเนาหนังสือรับรองการจดทะเบียนนิติบุคคล หนังสือบริคณห์สนธิ บัญชีรายชื่อกรรมการผู้จัดการ ผู้มีอำนาจควบคุม (ถ้ามี) และบัญชีผู้ถือหุ้นรายใหญ่ (ถ้ามี) พร้อมทั้งรับรองสำเนาถูกต้อง

(๒) ในกรณีผู้ยื่นข้อเสนอเป็นบุคคลธรรมดาหรือคณะบุคคลที่มิใช่นิติบุคคล ให้ยื่น

สำเนาบัตรประจำตัวประชาชนของผู้นั้น สำเนาข้อตกลงที่แสดงถึงการเข้าเป็นหุ้นส่วน (ถ้ามี) สำเนาบัตรประจำตัวประชาชนของผู้เป็นหุ้นส่วน หรือสำเนาหนังสือเดินทางของผู้เป็นหุ้นส่วนที่มิได้ถือสัญชาติไทย พร้อมทั้งรับรองสำเนาถูกต้อง

(๓) ในกรณีผู้ยื่นข้อเสนอเป็นผู้ยื่นข้อเสนอร่วมกันในฐานะเป็นผู้ร่วมค้า ให้ยื่นสำเนาสัญญาของการเข้าร่วมค้า และเอกสารตามที่ระบุไว้ใน (๑) หรือ (๒) ของผู้ร่วมค้า แล้วแต่กรณี

(๔) เอกสารเพิ่มเติมอื่นๆ

(๔.๑) หนังรับรองการจดทะเบียนนิติบุคคล สำเนาใบทะเบียนพาณิชย์ สำเนาใบทะเบียนภาษีมูลค่าเพิ่ม

(๕) บัญชีเอกสารส่วนที่ ๑ ทั้งหมดที่ได้ยื่นพร้อมกับการเสนอราคาทางระบบจัดซื้อจัดจ้างภาครัฐด้วยอิเล็กทรอนิกส์ ตามแบบในข้อ ๑.๗ (๑) โดยไม่ต้องแนบในรูปแบบ PDF File (Portable Document Format)

ทั้งนี้ เมื่อผู้ยื่นข้อเสนอดำเนินการแนบไฟล์เอกสารตามบัญชีเอกสารส่วนที่ ๑ ครบถ้วน ถูกต้องแล้ว ระบบจัดซื้อจัดจ้างภาครัฐด้วยอิเล็กทรอนิกส์จะสร้างบัญชีเอกสารส่วนที่ ๑ ตามแบบในข้อ ๑.๗ (๑) ให้โดยผู้ยื่นข้อเสนอไม่ต้องแนบบัญชีเอกสารส่วนที่ ๑ ดังกล่าวในรูปแบบ PDF File (Portable Document Format)

๓.๒ ส่วนที่ ๒ อย่างน้อยต้องมีเอกสารดังต่อไปนี้

(๑) ในกรณีที่ผู้ยื่นข้อเสนอมอบอำนาจให้บุคคลอื่นกระทำการแทนให้แนบหนังสือมอบอำนาจซึ่งติดอากรแสตมป์ตามกฎหมาย โดยมีหลักฐานแสดงตัวตนของผู้มอบอำนาจและผู้รับมอบอำนาจ ทั้งนี้หากผู้รับมอบอำนาจเป็นบุคคลธรรมดาต้องเป็นผู้ที่บรรลุนิติภาวะตามกฎหมายแล้วเท่านั้น

(๒) สำเนาหนังสือรับรองผลงานก่อสร้างพร้อมทั้งรับรองสำเนาถูกต้อง

(๓) เอกสารเพิ่มเติมอื่นๆ

(๓.๑) หนังสือรับรองผลงาน

(๔) บัญชีเอกสารส่วนที่ ๒ ทั้งหมดที่ได้ยื่นพร้อมกับการเสนอราคาทางระบบจัดซื้อจัดจ้างภาครัฐด้วยอิเล็กทรอนิกส์ตามแบบในข้อ ๑.๗ (๒) โดยไม่ต้องแนบในรูปแบบ PDF File (Portable Document Format)

ทั้งนี้ เมื่อผู้ยื่นข้อเสนอดำเนินการแนบไฟล์เอกสารตามบัญชีเอกสารส่วนที่ ๒ ครบถ้วน ถูกต้องแล้ว ระบบจัดซื้อจัดจ้างภาครัฐด้วยอิเล็กทรอนิกส์จะสร้างบัญชีเอกสารส่วนที่ ๒ ตามแบบในข้อ ๑.๗ (๒) ให้โดยผู้ยื่นข้อเสนอไม่ต้องแนบบัญชีเอกสารส่วนที่ ๒ ดังกล่าวในรูปแบบ PDF File (Portable Document Format)

๔. การเสนอราคา

๔.๑ ผู้ยื่นข้อเสนอต้องยื่นข้อเสนอ และเสนอราคาทางระบบจัดซื้อจัดจ้างภาครัฐด้วยอิเล็กทรอนิกส์ตามที่กำหนดไว้ในเอกสารประกวดราคาอิเล็กทรอนิกส์นี้ โดยไม่มีเงื่อนไขใดๆ ทั้งสิ้น และจะต้องกรอกข้อความให้ถูกต้องครบถ้วน พร้อมทั้งหลักฐานแสดงตัวตนและทำการยืนยันตัวตนของผู้ยื่นข้อเสนอโดยไม่ต้องแนบใบเสนอราคาในรูปแบบ PDF File (Portable Document Format)

๔.๒ ให้ผู้ยื่นข้อเสนอกรอกรายละเอียดการเสนอราคาในใบเสนอราคาตามแบบเอกสารประกวดราคาจ้างก่อสร้างด้วยวิธีประกวดราคาอิเล็กทรอนิกส์ (e-bidding) ข้อ ๑.๒ ให้ครบถ้วนโดยไม่ต้องยื่นใบแจ้ง

ปริมาณงานและราคา และใบบัญชีรายการก่อสร้างในรูปแบบ PDF File (Portable Document Format)

ในการเสนอราคาให้เสนอราคาเป็นเงินบาทและเสนอราคาได้เพียงครั้งเดียวและราคาเดียว โดยเสนอราคารวม หรือราคาต่อหน่วย หรือราคาต่อรายการ ตามเงื่อนไขที่ระบุไว้ท้ายใบเสนอราคาให้ถูกต้อง ทั้งนี้ ราคารวมที่เสนอจะต้องตรงกันทั้งตัวเลขและตัวหนังสือ ถ้าตัวเลขและตัวหนังสือไม่ตรงกัน ให้ถือตัวหนังสือเป็นสำคัญ โดยคิดราคารวมทั้งสิ้นซึ่งรวมค่าภาษีมูลค่าเพิ่ม ภาษีอากรอื่น และค่าใช้จ่ายทั้งปวงไว้แล้ว

ราคาที่เสนอจะต้องเสนอกำหนดยืนราคาไม่น้อยกว่า ๓๐ วัน ตั้งแต่วันเสนอราคาโดยภายในกำหนดยืนราคา ผู้ยื่นข้อเสนอต้องรับผิดชอบราคาที่ตนได้เสนอไว้และจะถอนการเสนอราคามิได้

๔.๓ ผู้ยื่นข้อเสนอจะต้องเสนอกำหนดเวลาดำเนินการก่อสร้างแล้วเสร็จไม่เกิน ๓๐๐ วัน นับถัดจากวันลงนามในสัญญาจ้างหรือจากวันที่ได้รับหนังสือแจ้งจาก จังหวัด ให้เริ่มทำงาน

๔.๔ ก่อนเสนอราคา ผู้ยื่นข้อเสนอควรตรวจดูร่างสัญญา แบบรูป และรายการละเอียด ฯลฯ ให้ถี่ถ้วนและเข้าใจเอกสารประกวดราคาจ้างอิเล็กทรอนิกส์ทั้งหมดเสียก่อนที่จะตกลงยื่นข้อเสนอตามเงื่อนไขในเอกสารประกวดราคาจ้างอิเล็กทรอนิกส์

๔.๕ ผู้ยื่นข้อเสนอจะต้องยื่นข้อเสนอและเสนอราคาทางระบบจัดซื้อจัดจ้างภาครัฐด้วยอิเล็กทรอนิกส์ในวันที่ ๔ กุมภาพันธ์ ๒๕๖๔ ระหว่างเวลา ๐๘.๓๐ น. ถึง ๑๖.๓๐ น. และเวลาในการเสนอราคาให้ถือตามเวลาของระบบจัดซื้อจัดจ้างภาครัฐด้วยอิเล็กทรอนิกส์เป็นเกณฑ์

เมื่อพ้นกำหนดเวลายื่นข้อเสนอและเสนอราคาแล้ว จะไม่รับเอกสารการยื่นข้อเสนอและเสนอราคาใดๆ โดยเด็ดขาด

๔.๖ ผู้ยื่นข้อเสนอต้องจัดทำเอกสารสำหรับใช้ในการเสนอราคาในรูปแบบไฟล์เอกสารประเภท PDF File (Portable Document Format) โดยผู้ยื่นข้อเสนอต้องเป็นผู้รับผิดชอบตรวจสอบความครบถ้วนถูกต้อง และชัดเจนของเอกสาร PDF File ก่อนที่จะยืนยันการเสนอราคา แล้วจึงส่งข้อมูล (Upload) เพื่อเป็นการเสนอราคาให้แก่จังหวัด ผ่านทางระบบจัดซื้อจัดจ้างภาครัฐด้วยอิเล็กทรอนิกส์

๔.๗ คณะกรรมการพิจารณาผลการประกวดราคาอิเล็กทรอนิกส์จะดำเนินการตรวจสอบคุณสมบัติของผู้ยื่นข้อเสนอแต่ละรายว่า เป็นผู้ยื่นข้อเสนอที่มีผลประโยชน์ร่วมกันกับผู้ยื่นข้อเสนอรายอื่นตามข้อ ๑.๖ (๑) หรือไม่ หากปรากฏว่าผู้ยื่นข้อเสนอรายใดเป็นผู้ยื่นข้อเสนอที่มีผลประโยชน์ร่วมกันกับผู้ยื่นข้อเสนอรายอื่น คณะกรรมการฯ จะตัดรายชื่อผู้ยื่นข้อเสนอราคาที่มีผลประโยชน์ร่วมกันนั้นออกจากการเป็นผู้ยื่นข้อเสนอ

หากปรากฏต่อคณะกรรมการพิจารณาผลการประกวดราคาอิเล็กทรอนิกส์ว่า ก่อนหรือในขณะที่มีการพิจารณาข้อเสนอ มีผู้ยื่นข้อเสนอรายใดกระทำการอันเป็นการขัดขวางการแข่งขันอย่างเป็นธรรมตามข้อ ๑.๖ (๒) และคณะกรรมการฯ เชื่อว่ามีการกระทำอันเป็นการขัดขวางการแข่งขันอย่างเป็นธรรม คณะกรรมการฯ จะตัดรายชื่อผู้ยื่นข้อเสนอรายนั้นออกจากการเป็นผู้ยื่นข้อเสนอ และจังหวัด จะพิจารณาลงโทษผู้ยื่นข้อเสนอดังกล่าวเป็นผู้ทิ้งงาน เว้นแต่ จังหวัด จะพิจารณาเห็นว่าผู้ยื่นข้อเสนอรายนั้น มิใช่เป็นผู้ริเริ่มให้มีการกระทำดังกล่าวและได้ให้ความร่วมมือเป็นประโยชน์ต่อการพิจารณาของจังหวัด

๔.๘ ผู้ยื่นข้อเสนอจะต้องปฏิบัติ ดังนี้

(๑) ปฏิบัติตามเงื่อนไขที่ระบุไว้ในเอกสารประกวดราคาอิเล็กทรอนิกส์

(๒) ราคาที่เสนอจะต้องเป็นราคาที่รวมภาษีมูลค่าเพิ่ม และภาษีอื่นๆ (ถ้ามี) รวมค่าใช้

จ่ายทั้งปวงไว้ด้วยแล้ว

(๓) ผู้ยื่นข้อเสนอจะต้องลงทะเบียนเพื่อเข้าสู่กระบวนการเสนอราคา ตามวัน เวลา ที่กำหนด

(๔) ผู้ยื่นข้อเสนอจะถอนการเสนอราคาที่เสนอแล้วไม่ได้

(๕) ผู้ยื่นข้อเสนอต้องศึกษาและทำความเข้าใจในระบบและวิธีการเสนอราคาด้วยวิธีประกวดราคาอิเล็กทรอนิกส์ ของกรมบัญชีกลางที่แสดงไว้ในเว็บไซต์ www.gprocurement.go.th

๕. หลักเกณฑ์และสิทธิในการพิจารณา

๕.๑ การพิจารณาผลการยื่นข้อเสนอประกวดราคาอิเล็กทรอนิกส์ครั้งนี้ จังหวัดจะพิจารณาตัดสินโดยใช้หลักเกณฑ์ ราคา

๕.๒ การพิจารณาผู้ชนะการยื่นข้อเสนอ

กรณีใช้หลักเกณฑ์ราคาในการพิจารณาผู้ชนะการยื่นข้อเสนอ จังหวัด จะพิจารณาจากราคารวม

๕.๓ หากผู้ยื่นข้อเสนอรายใดมีคุณสมบัติไม่ถูกต้องตามข้อ ๒ หรือยื่นหลักฐานการยื่นข้อเสนอไม่ถูกต้อง หรือไม่ครบถ้วนตามข้อ ๓ หรือยื่นข้อเสนอไม่ถูกต้องตามข้อ ๔ แล้ว คณะกรรมการพิจารณาผล การประกวดราคาอิเล็กทรอนิกส์จะไม่รับพิจารณาข้อเสนอของผู้ยื่นข้อเสนอรายนั้น เว้นแต่ผู้ยื่นข้อเสนอรายใดเสนอเอกสารทางเทคนิคหรือรายละเอียดคุณลักษณะเฉพาะของพัสดุที่จะจ้างไม่ครบถ้วน หรือเสนอรายละเอียดแตกต่างไปจากเงื่อนไขที่จังหวัดกำหนดไว้ในประกาศและเอกสารประกวดราคาอิเล็กทรอนิกส์ ในส่วนที่มิใช่สาระสำคัญและความแตกต่างนั้น ไม่มีผลทำให้เกิดการได้เปรียบเสียเปรียบต่อผู้ยื่นข้อเสนอรายอื่น หรือเป็นการผิดพลาดเล็กน้อย คณะกรรมการฯ อาจพิจารณาผ่อนปรนการตัดสิทธิผู้ยื่นข้อเสนอรายนั้น

๕.๔ จังหวัดสงวนสิทธิ์ไม่พิจารณาข้อเสนอของผู้ยื่นข้อเสนอโดยไม่มีการผ่อนผัน ในกรณีดังต่อไปนี้

(๑) ไม่ปรากฏชื่อผู้ยื่นข้อเสนอรายนั้นในบัญชีรายชื่อผู้รับเอกสารประกวดราคาอิเล็กทรอนิกส์ทางระบบจัดซื้อจัดจ้างด้วยอิเล็กทรอนิกส์ หรือบัญชีรายชื่อผู้ซื้อเอกสารประกวดราคาอิเล็กทรอนิกส์ทางระบบจัดซื้อจัดจ้างด้วยอิเล็กทรอนิกส์ ของจังหวัด

(๒) ไม่กรอกชื่อผู้ยื่นข้อเสนอในการเสนอราคาทางระบบจัดซื้อจัดจ้างด้วยอิเล็กทรอนิกส์

(๓) เสนอรายละเอียดแตกต่างไปจากเงื่อนไขที่กำหนดในเอกสารประกวดราคาอิเล็กทรอนิกส์ที่เป็นสาระสำคัญ หรือมีผลทำให้เกิดความได้เปรียบเสียเปรียบแก่ผู้ยื่นข้อเสนอรายอื่น

๕.๕ ในการตัดสินการประกวดราคาอิเล็กทรอนิกส์หรือในการทำสัญญา คณะกรรมการพิจารณาผลการประกวดราคาอิเล็กทรอนิกส์หรือจังหวัด มีสิทธิให้ผู้ยื่นข้อเสนอชี้แจงข้อเท็จจริงเพิ่มเติมได้ จังหวัดมีสิทธิที่จะไม่รับข้อเสนอ ไม่รับราคา หรือไม่ทำสัญญา หากข้อเท็จจริงดังกล่าวไม่เหมาะสมหรือไม่ถูกต้อง

๕.๖ จังหวัดทรงไว้ซึ่งสิทธิที่จะไม่รับราคาต่ำสุด หรือราคาหนึ่งราคาใด หรือราคาที่เสนอทั้งหมดก็ได้ และอาจพิจารณาเลือกจ้างในจำนวน หรือขนาด หรือเฉพาะรายการหนึ่งรายการใด หรืออาจจะยกเลิกการประกวดราคาอิเล็กทรอนิกส์โดยไม่พิจารณาจัดจ้างเลยก็ได้ สุดแต่จะพิจารณา ทั้งนี้ เพื่อประโยชน์ของทางราชการ

เป็นสำคัญ และให้ถือว่าการตัดสินของจังหวัดเป็นเด็ดขาดผู้ยื่นข้อเสนอจะเรียกร้องค่าใช้จ่าย หรือค่าเสียหายใดๆ มิได้ รวมทั้ง จังหวัดจะพิจารณายกเลิกการประกวดราคาอิเล็กทรอนิกส์และลงโทษผู้ยื่นข้อเสนอเป็นผู้ทิ้งงาน ไม่ว่าจะเป็นผู้ยื่นข้อเสนอที่ได้รับการคัดเลือกหรือไม่ก็ตาม หากมีเหตุที่เชื่อถือได้ว่ายื่นข้อเสนอกระทำการโดยไม่สุจริต เช่น การเสนอเอกสารอันเป็นเท็จ หรือใช้ชื่อบุคคลธรรมดา หรือนิติบุคคลอื่นมาเสนอราคาแทน เป็นต้น

ในกรณีที่ผู้ยื่นข้อเสนอรายที่เสนอราคาต่ำสุด เสนอราคาต่ำจนคาดหมายได้ว่าไม่อาจดำเนินงานตามเอกสารประกวดราคาอิเล็กทรอนิกส์ได้ คณะกรรมการพิจารณาผลการประกวดราคาอิเล็กทรอนิกส์หรือจังหวัด จะให้ผู้ยื่นข้อเสนอนั้นชี้แจงและแสดงหลักฐานที่ทำให้เชื่อได้ว่าผู้ยื่นข้อเสนอสามารถดำเนินงานตามเอกสารประกวดราคาอิเล็กทรอนิกส์ให้เสร็จสมบูรณ์ หากคำชี้แจงไม่เป็นที่รับฟังได้ จังหวัด มีสิทธิที่จะไม่รับข้อเสนอหรือไม่รับราคาของผู้ยื่นข้อเสนอรายนั้น ทั้งนี้ผู้ยื่นข้อเสนอดังกล่าวไม่มีสิทธิเรียกร้องค่าใช้จ่ายหรือค่าเสียหายใดๆ จากจังหวัด

๕.๗ ก่อนลงนามในสัญญา จังหวัด อาจประกาศยกเลิกการประกวดราคาอิเล็กทรอนิกส์ หากปรากฏว่ามีการกระทำที่เข้าลักษณะผู้ยื่นข้อเสนอที่ชนะการประกวดราคาหรือที่ได้รับการคัดเลือกมีผลประโยชน์ร่วมกัน หรือมีส่วนได้เสียกับผู้ยื่นข้อเสนอรายอื่น หรือขัดขวางการแข่งขันอย่างเป็นธรรม หรือสมยอมกันกับผู้ยื่นข้อเสนอรายอื่น หรือเจ้าหน้าที่ในการเสนอราคา หรือส่อว่ากระทำการทุจริตอื่นใดในการเสนอราคา

๖. การทำสัญญาจ้างก่อสร้าง

ผู้ชนะการประกวดราคาอิเล็กทรอนิกส์จะต้องทำสัญญาจ้างตามแบบสัญญา ดังระบุในข้อ ๑.๓ หรือทำข้อตกลงเป็นหนังสือกับจังหวัด ภายใน ๗ วัน นับถัดจากวันที่ได้รับแจ้ง และจะต้องวางหลักประกันสัญญาเป็นจำนวนเงินเท่ากับร้อยละ ๕ ของราคาค่าจ้างที่ประกวดราคาอิเล็กทรอนิกส์ ให้จังหวัดยึดถือไว้ในขณะทำสัญญา โดยใช้หลักประกันอย่างหนึ่งอย่างใด ดังต่อไปนี้

๖.๑ เงินสด

๖.๒ เช็คหรือดราฟท์ที่ธนาคารเซ็นสั่งจ่าย ซึ่งเป็นเช็คหรือดราฟท์ลงวันที่ที่ใช้เช็คหรือดราฟท์นั้น ชำระต่อเจ้าหน้าที่ในวันทำสัญญา หรือก่อนวันนั้นไม่เกิน ๓ วันทำการ

๖.๓ หนังสือค้ำประกันของธนาคารภายในประเทศ ตามตัวอย่างที่คณะกรรมการนโยบายกำหนด ดังระบุในข้อ ๑.๔ (๒) หรือจะเป็นหนังสือค้ำประกันอิเล็กทรอนิกส์ตามวิธีการที่กรมบัญชีกลางกำหนด

๖.๔ หนังสือค้ำประกันของบริษัทเงินทุน หรือบริษัทเงินทุนหลักทรัพย์ที่ได้รับอนุญาตให้ประกอบกิจการเงินทุนเพื่อการพาณิชย์และประกอบธุรกิจค้ำประกันตามประกาศของธนาคารแห่งประเทศไทย ตามรายชื่อบริษัทเงินทุนที่ธนาคารแห่งประเทศไทยแจ้งเวียนให้ทราบ โดยอนุโลมให้ใช้ตามตัวอย่างหนังสือค้ำประกันของธนาคารที่คณะกรรมการนโยบายกำหนด ดังระบุในข้อ ๑.๔ (๒)

๖.๕ พันธบัตรรัฐบาลไทย

หลักประกันนี้จะคืนให้ โดยไม่มีดอกเบี้ยภายใน ๑๕ วันนับถัดจากวันที่ผู้ชนะการประกวดราคาอิเล็กทรอนิกส์ (ผู้รับจ้าง) พ้นจากข้อผูกพันตามสัญญาจ้างแล้ว

๗. ค่าจ้างและการจ่ายเงิน

จังหวัดจะจ่ายค่าจ้างซึ่งได้รวมภาษีมูลค่าเพิ่ม ตลอดจนภาษีอื่น ๆ และค่าใช้จ่ายทั้งปวงแล้ว โดยถือราคาเหมารวมเป็นเกณฑ์ และกำหนดการจ่ายเงินเป็น จำนวน ๒ งวด ดังนี้

งวดที่ ๑ เป็นจำนวนเงินในอัตราร้อยละ ๓๐ ของค่าจ้าง เมื่อผู้รับจ้างได้ปฏิบัติงาน งวดที่ ๑ จะ

จ่ายเงิน ๕๕๑,๒๙๗.๐๐บาท (ห้าแสนห้าหมื่นหนึ่งพันสองร้อย- เก้าสิบเจ็ดบาทถ้วน) จะจ่ายเมื่อผู้รับจ้างได้ทำการก่อสร้าง ดังนี้ - ติดตั้งป้ายแนะนำโครงการ จำนวน ๑ ป้าย - ทำฐานรากแล้วเสร็จ - งานแบบหล่อคอนกรีตแล้วเสร็จ - งานเหล็กเสริมคอนกรีตแล้วเสร็จ - งานพื้นแล้วเสร็จ (ทำการทดสอบลูกบาศก์คอนกรีต จำนวน ๓ ตัวอย่าง) - นำส่งภาพถ่ายป้ายโครงการ จำนวน ๑ ภาพ,ภาพถ่ายก่อนดำเนินการก่อสร้าง จำนวน ๑ ภาพ, ภาพถ่ายขณะทำการก่อสร้างและทำการก่อสร้างแล้วเสร็จ จำนวนอย่างละ ๑ ภ ให้แล้วเสร็จภายใน ๑๒๐ วัน

งวดสุดท้าย เป็นจำนวนเงินในอัตราร้อยละ ๗๐ ของค่าจ้าง เมื่อผู้รับจ้างได้ปฏิบัติงานทั้งหมด ให้แล้วเสร็จเรียบร้อยตามสัญญาหรือข้อตกลงจ้างเป็นหนังสือ รวมทั้งทำสถานที่ก่อสร้างให้สะอาดเรียบร้อย

๘. อัตราค่าปรับ

ค่าปรับตามสัญญาจ้างแนบท้ายเอกสารประกวดราคาอิเล็กทรอนิกส์นี้ หรือข้อตกลงจ้างเป็นหนังสือจะกำหนด ดังนี้

๘.๑ กรณีที่ผู้รับจ้างนำงานที่รับจ้างไปจ้างช่วงให้ผู้อื่นทำอีกทอดหนึ่งโดยไม่ได้รับอนุญาตจากจังหวัด จะกำหนดค่าปรับสำหรับการฝ่าฝืนดังกล่าวเป็นจำนวนร้อยละ๑๐.๐๐ ของวงเงินของงานจ้างช่วงนั้น

๘.๒ กรณีที่ผู้รับจ้างปฏิบัติผิดสัญญาจ้างก่อสร้าง นอกเหนือจากข้อ ๘.๑ จะกำหนดค่าปรับเป็นรายวันเป็นจำนวนเงินตายตัวในอัตราร้อยละ๐.๒๐ ของราคางานจ้าง

๙. การรับประกันความชำรุดบกพร่อง

ผู้ชนะการประกวดราคาอิเล็กทรอนิกส์ซึ่งได้ทำสัญญาจ้าง ตามแบบ ดังระบุในข้อ ๑.๓ หรือข้อตกลงจ้างเป็นหนังสือแล้วแต่กรณี จะต้องรับประกันความชำรุดบกพร่องของงานจ้างที่เกิดขึ้นภายในระยะเวลา ไม่น้อยกว่า ๒ ปี นับถัดจากวันที่จังหวัดได้รับมอบงาน โดยต้องรีบจัดการซ่อมแซมแก้ไขให้ใช้การได้ดีดังเดิมภายใน ๑๕ วัน นับถัดจากวันที่ได้รับแจ้งความชำรุดบกพร่อง

๑๐. ข้อสงวนสิทธิในการยื่นข้อเสนอและอื่น ๆ

๑๐.๑ เงินค่าจ้างสำหรับงานจ้างครั้งนี้ ได้มาจากเงินงบประมาณประจำปี พ.ศ. ๒๕๖๔

การลงนามในสัญญาจะกระทำได้ต่อเมื่อ จังหวัดได้รับอนุมัติเงินค่าก่อสร้างจากเงินงบประมาณประจำปี พ.ศ. ๒๕๖๔

๑๐.๒ เมื่อจังหวัดได้คัดเลือกผู้ยื่นข้อเสนอรายใดให้เป็นผู้รับจ้าง และได้ตกลงจ้าง ตามการประกวดราคาอิเล็กทรอนิกส์แล้ว ถ้าผู้รับจ้างจะต้องสั่งหรือนำสิ่งของมาเพื่องานจ้างดังกล่าวเข้ามาจากต่างประเทศ และของนั้นต้องนำเข้ามาโดยทางเรือในเส้นทางที่มีเรือไทยเดินอยู่ และสามารถให้บริการรับขนได้ตามที่รัฐมนตรีว่าการกระทรวงคมนาคมประกาศกำหนด ผู้ยื่นข้อเสนอซึ่งเป็นผู้รับจ้างจะต้องปฏิบัติตามกฎหมายว่าด้วยการส่งเสริมการพาณิชยนาวี ดังนี้

(๑) แจ้งการสั่งหรือนำสิ่งของดังกล่าวเข้ามาจากต่างประเทศต่อกรมเจ้าท่า ภายใน ๗ วัน นับตั้งแต่วันที่ผู้รับจ้างสั่งหรือซื้อของจากต่างประเทศ เว้นแต่เป็นของที่รัฐมนตรีว่าการกระทรวงคมนาคมประกาศยกเว้นให้บรรทุกโดยเรืออื่นได้

(๒) จัดการให้สิ่งของดังกล่าวบรรทุกโดยเรือไทย หรือเรือที่มีสิทธิเช่นเดียวกับเรือไทยจากต่างประเทศมายังประเทศไทย เว้นแต่จะได้รับอนุญาตจากกรมเจ้าท่า ให้บรรทุกสิ่งของนั้น โดยเรืออื่นที่มิใช่เรือ

ไทย ซึ่งจะต้องได้รับอนุญาตเช่นนั้นก่อนบรรทุกของลงเรืออื่น หรือเป็นของที่รัฐมนตรีว่าการกระทรวงคมนาคมประกาศยกเว้นให้บรรทุกโดยเรืออื่น

(๓) ในกรณีที่ไม่ปฏิบัติตาม (๑) หรือ (๒) ผู้รับจ้างจะต้องรับผิดตามกฎหมายว่าด้วยการส่งเสริมการพาณิชยนาวี

๑๐.๓ ผู้ยื่นข้อเสนอซึ่งจังหวัดได้คัดเลือกแล้ว ไม่ไปทำสัญญาหรือข้อตกลงจ้างเป็นหนังสือภายในเวลาที่กำหนดดังระบุไว้ในข้อ ๗ จังหวัดจะริบหลักประกันการยื่นข้อเสนอ หรือเรียกร้องจากผู้ออกหนังสือค้ำประกัน การยื่นข้อเสนอทันที และอาจพิจารณาเรียกร้องให้ชดใช้ความเสียหายอื่น (ถ้ามี) รวมทั้งจะพิจารณาให้เป็นผู้ทิ้งงาน ตามระเบียบกระทรวงการคลังว่าด้วยการจัดซื้อจัดจ้างและการบริหารพัสดุภาครัฐ

๑๐.๔ จังหวัดสงวนสิทธิ์ที่จะแก้ไขเพิ่มเติมเงื่อนไข หรือข้อกำหนดในแบบสัญญาหรือข้อตกลงจ้างเป็นหนังสือให้เป็นไปตามความเห็นของสำนักงานอัยการสูงสุด (ถ้ามี)

๑๐.๕ ในกรณีที่เอกสารแนบท้ายเอกสารประกวดราคาอิเล็กทรอนิกส์นี้ มีความขัดหรือแย้งกัน ผู้ยื่นข้อเสนอจะต้องปฏิบัติตามคำวินิจฉัยของจังหวัด คำวินิจฉัยดังกล่าวให้ถือเป็นที่สุด และผู้ยื่นข้อเสนอไม่มีสิทธิเรียกร้องค่าใช้จ่ายใดๆ เพิ่มเติม

๑๐.๖ จังหวัด อาจประกาศยกเลิกการจัดจ้างในกรณีต่อไปนี้ได้ โดยที่ผู้ยื่นข้อเสนอจะเรียกร้องค่าเสียหายใดๆ จากจังหวัดไม่ได้

(๑) จังหวัดไม่ได้รับการจัดสรรเงินที่จะใช้ในการจัดจ้างหรือได้รับจัดสรรแต่ไม่เพียงพอที่จะทำการจัดจ้างครั้งนี้ต่อไป

(๒) มีการกระทำที่เข้าลักษณะผู้ยื่นข้อเสนอที่ชนะการจัดจ้างหรือที่ได้รับการคัดเลือกมีผลประโยชน์ร่วมกัน หรือมีส่วนได้เสียกับผู้ยื่นข้อเสนอรายอื่น หรือขัดขวางการแข่งขันอย่างเป็นธรรมหรือสมยอมกันกับผู้ยื่นข้อเสนอรายอื่น หรือเจ้าหน้าที่ในการเสนอราคา หรือส่อว่ากระทำการทุจริตอื่นใดในการเสนอราคา

(๓) การทำการจัดจ้างครั้งนี้ต่อไปอาจก่อให้เกิดความเสียหายแก่จังหวัด หรือกระทบต่อประโยชน์สาธารณะ

(๔) กรณีอื่นในทำนองเดียวกับ (๑) (๒) หรือ (๓) ตามที่กำหนดในกฎกระทรวงซึ่งออกตามความในกฎหมายว่าด้วยการจัดซื้อจัดจ้างและการบริหารพัสดุภาครัฐ

๑๑. การปรับราคาค่างานก่อสร้าง

การปรับราคาค่างานก่อสร้างตามสูตรการปรับราคาดังระบุในข้อ ๑.๕ จะนำมาใช้ในกรณีที่ ค่างานก่อสร้างลดลงหรือเพิ่มขึ้น โดยวิธีการต่อไปนี้

ตามเงื่อนไข หลักเกณฑ์ สูตรและวิธีคำนวณที่ใช้กับสัญญาแบบปรับราคาได้ตามมติคณะรัฐมนตรี เมื่อวันที่ ๒๒ สิงหาคม ๒๕๓๒ เรื่อง การพิจารณาช่วยเหลือผู้ประกอบอาชีพงานก่อสร้าง ตามหนังสือสำนักเลขาธิการคณะรัฐมนตรี ที่ นร ๐๒๐๓/ว ๑๐๙ ลงวันที่ ๒๔ สิงหาคม ๒๕๓๒

สูตรการปรับราคา (สูตรค่า K) จะต้องคงที่ที่ระดับที่กำหนดไว้ในวันแล้วเสร็จตามที่กำหนดไว้ในสัญญา หรือภายในระยะเวลาที่จังหวัดได้ขยายออกไป โดยจะใช้สูตรของทางราชการที่ได้ระบุในข้อ ๑.๕

๑๒. การปฏิบัติตามกฎหมายและระเบียบ

ในระหว่างระยะเวลาการก่อสร้าง ผู้ยื่นข้อเสนอที่ได้รับการคัดเลือกให้เป็นผู้รับจ้างต้องปฏิบัติ

ตามหลักเกณฑ์ที่กฎหมายและระเบียบได้กำหนดไว้โดยเคร่งครัด

๑๓. การประเมินผลการปฏิบัติงานของผู้ประกอบการ

จังหวัด สามารถนำผลการปฏิบัติงานแล้วเสร็จตามสัญญาของผู้ยื่นข้อเสนอที่ได้รับการคัดเลือกให้เป็นผู้รับจ้างเพื่อนำมาประเมินผลการปฏิบัติงานของผู้ประกอบการ

ทั้งนี้ หากผู้ยื่นข้อเสนอที่ได้รับการคัดเลือกไม่ผ่านเกณฑ์ที่กำหนดจะถูกระงับการยื่นข้อเสนอหรือทำสัญญากับจังหวัด ไว้ชั่วคราว

จังหวัดนครศรีธรรมราช

๒๗ มกราคม ๒๕๖๔



แบบก่อสร้างอาคารอเนกประสงค์

ขนาด ๑๒.๐๐ X ๓๐.๐๐ เมตร

สถานที่ก่อสร้าง : เรือนจำอำเภอปากพนัง

เจ้าของโครงการ : เรือนจำอำเภอปากพนัง

สถาปนิก : นายเอนก จิตมานะ ส-สถ. ๑๕๘๕

วิศวกรโครงสร้าง : นายคมนตรี จิตชัย สย.๙๖๙๔

เขียนแบบ : นายสุขวัฒน์ เวียงแสง ปวส.ก่อสร้าง

ข้อกำหนดในการก่อสร้าง

ข้อกำหนดทั่วไป

- ผู้รับจ้างจะต้องตรวจสอบแบบและรายละเอียดอย่างถี่ถ้วน ถ้ามีส่วนหนึ่งส่วนใดไม่ถูกต้องหรือไม่ปลอดภัย ให้ผู้รับจ้างรีบแจ้งพร้อมเสนอรายละเอียดต่อสถาปนิก วิศวกร
- ผู้รับจ้างต้องตรวจสอบดูสถานที่และสำรวจบริเวณที่จะทำการก่อสร้าง เพื่อหาข้อมูลต่าง ๆ ตามสภาพจริง ซึ่งจะเป็นแนวทางในการพิจารณา SITE WORK ต่าง ๆ ประกอบการคิดราคาค่างานและการทำงาน
- ผู้รับจ้างจะต้องตรวจสอบเขตที่ให้แน่นอน ผู้รับจ้างจะต้องรักษาหมุดรังวัดไว้เป็นอย่างดีและมั่นคงแข็งแรง เพียงพอมิให้มีการกระทบกระเทือนคลาดเคลื่อนหรือเสียหายตลอดระยะเวลาก่อสร้าง
- ผู้รับจ้างจะต้องหาวิธีป้องกันความเสียหายหรืออุบัติเหตุอันอาจจะเกิดขึ้นกับสาธารณูปโภคต่าง ๆ ของผู้ผู้ว่าจ้าง หรือทรัพย์สินของบุคคลอื่นที่อยู่ข้างเคียง
- ผู้รับจ้างจะต้องจัดส่งตัวอย่างหรือแคตตาล็อคของวัสดุทุกชนิดที่กำหนดในแบบ หรือตามที่วิศวกร สถาปนิกกำหนดให้แก่สถาปนิก หรือวิศวกรพิจารณาอนุมัติ ก่อนการจัดซื้อ

การก่อผนัง

- ผนังโดยทั่วไปเป็นผนังอิฐมอญครึ่งแผ่นหรือเต็มแผ่น ก่อสูงชนท้องพื้นหรือคาน หรือตามที่ระบุในแบบ
- ผนังห้องน้ำให้ใช้อิฐมอญก่อครึ่งแผ่นหรือเต็มแผ่นตามระบุในแบบ
- เสาเอ็นให้มีทุกมุมผนัง ทุกปลายผนังซึ่งก่อลอยไม่ชนกับโครงสร้าง ตรงที่ผนังอิฐติดกับวงกบประตู- หน้าต่าง ขนาดของเสาเอ็นไม่น้อยกว่า 10 ซม ความกว้างเท่ากับผนังก่อนเสาเอ็นเสริมเหล็ก 2 – ø 6 มม เหล็กปลอก ø 6 มม ทุก 20 ซม เหล็กเสริมเสาเอ็นจะต้องฝังลึกลงในพื้นและคานด้านบน ผนังที่ยาวกว่า 3.00 เมตร จะต้องมีเสาเอ็นยาวตลอดความสูงของกำแพง และเสาเอ็นจะต้องไม่เกิน 3.00 เมตร
- คานทับหลังให้มีทุกผนังที่ก่อไม่ถึงท้องพื้นหรือคาน หรือผนังที่ชนวงกบหน้าต่างหรือประตู ขนาดคานทับหลัง การเสริมเหล็ก ให้เหมือนกับเสาเอ็น ผนังที่ก่อสูงเกิน 3.00 เมตร จะต้องมีเสาเอ็นยาวตลอดความสูงของกำแพง และเสาเอ็นจะต้องไม่เกิน 3.00 เมตร
- ผนังที่ก่อชนเสาหรือโครงสร้าง คสล จะต้องเสริมเหล็ก ø6 มม ยาว 30 ซม ตามแนวตั้งทุกระยะ 50 ซม เพื่อป้องกันการแตกร้าว
- ผนังที่ก่อชนท้องคานท้องพื้น จะต้องเว้นช่องทิ้งไว้ประมาณ 10 ซม เป็นเวลาไม่น้อยกว่า 12 ชม เพื่อให้ผนัง ตอนล่างทรุดตัวได้ที่เสียก่อน จึงก่อผนังปิดช่องที่เว้นไว้

งานไม้

- ไม้ที่ใช้ในการก่อสร้าง (ยกเว้นงานชั่วคราว) ให้ใช้ไม้เนื้อแข็งตามที่กำหนดโดยกรมป่าไม้
- ผนังยิปซั่มบอร์ด แผ่นยิปซั่มบอร์ดโดยทั่วไปใช้ความหนา 12 มม ติดตั้งบนโครงเคร่าเหล็กอาบสังกะสี ขนาดและโครงเคร่า ให้ใช้ตามมาตรฐาน
  ไทยยิปซั่ม TG หรือปูนซิเมนต์ไทย โครงเคร่าเหล็กจะต้องยึดติดกับส่วนที่เป็นโครงสร้างอาคารให้แข็งแรง
  • การเข้ามุม ให้ใช้ฉากสังกะสี (CORNER BEAD) ปิดทับแผ่นยิปซั่มบอร์ด ก่อนฉาบปิดให้เรียบเรียบ
  • แผ่นยิปซั่มบอร์ด จะต้องติดตั้งยกลอยสูงจากระดับพื้นประมาณ 1 ซม เพื่อป้องกันน้ำและความชื้น

งานฝ้าเพดาน

- โครงเคร่าฝ้าเพดานยิปซั่มบอร์ดฉาบเรียบ ใช้มาตรฐาน CMC ของปูนซิเมนต์ไทย หรือเทียบเท่า
- โครงเคร่า T – BAR ใช้ชนิดอบสีตามมาตรฐาน CMC ของปูนซิเมนต์ไทย หรือเทียบเท่า
- แผ่นยิปซั่มบอร์ดโดยทั่วไปใช้ความหนา 9 มม ยกเว้นระบุเป็นอย่างอื่นในแบบ
- แผ่นยิปซั่มในห้องน้ำ ห้องครัว ภายนอกอาคาร หรือในที่เปียกชื้นให้ใช้แผ่นยิปซั่มบอร์ดชนิดกันชื้น
- การเข้ามุมเพดานยิปซั่มบอร์ดให้ใช้ฉากสังกะสี (CORNER BEAD) ปิดทับแผ่นยิปซั่มบอร์ด ก่อนฉาบปิดให้เรียบร้อย

งานกระเบื้องเซรามิค

- กระเบื้องที่จะใช้ให้เป็นชนิดเกรดเอ รายละเอียดอื่น ๆ ตามระบุในแบบ
- ปูนยาแนวให้ใช้วัสดุยาแนวกระเบื้องสำเร็จรูป ผสมสีให้ใกล้เคียงกับสีกระเบื้อง สำหรับกระเบื้องพื้นหรือผนังภายนอกอาคาร ให้ผสมน้ำยาเพิ่มการยึดเกาะและการซึมผ่านของความชื้น
- การปูกระเบื้องผนังเมื่อปูแล้วจะเรียบเสมอผิวของวงกบประตูหรือหน้าต่าง

งานสี

- สีที่ใช้จะต้องซื้อจากบริษัทผู้ผลิตจำหน่ายโดยตรง ห้ามซื้อจากร้านค้าย่อย และสีที่จะใช้จะต้องเป็นผู้ผลิตเดียวกันทั้งระบบ สีจะต้องจัดส่งถึงที่ก่อสร้างโดยไม่เปิดกระป๋อง
- สีอะคริลิค ใช้สีอะคริลิคแท้ 100% สำหรับงานทาสีภายนอกและภายในเทียบเท่า SUPER SHIELD ACRYSILK 10 ของ TOA หรือ DULUX WEATHER SHIELD , DULUX PEARL GLO ของ ICI หรือJOTASHIELD MAX ของ JOTUN
- สีน้ำมัน ใช้เทียบเท่า SUPER TECH ของ TOA หรือ DULUX GLOSS FINISH ของ ICI หรือ PILOT II ของ JOTUN
- สีรองพื้นให้ใช้สีชนิดเดียวกับสีทาทับหน้า โดยให้เป็นไปตามคำแนะนำของผู้ผลิต
- สีทาไม้ภายนอกอาคารให้ทาสีรองพื้นตามคำแนะนำของผู้ผลิตทาทับหน้าด้วย SUPER SHIELD TIMBER SHIELD WOOD STAIN ของ TOA หรือ WOOD TONE ของ ICI
- ผิวกรวดล้าง , หินล้าง ผนังก่ออิฐโชว์แนว , กระเบื้องดินเผา ถ้าไม่ได้ระบุเป็นอื่นในแบบให้ทาเคลือบด้วยน้ำยากันแทรกซึมของน้ำชนิดเคลือบใส ประเภท SILICONE 3 ชั้น ของ ICI , TOA หรือ JOTUN


(นายชาลริต สิทธิโกรพงษ์)
หัวหน้ากลุ่มงานโยธา ๓

เจ้าพนักงานราชทัณฑ์ชำนาญงาน

เฉลิมพงษ์ บัวขาว
นายช่างโยธา ชำนาญงาน

กรมราชทัณฑ์ DEPARTMENT OF CORRECTIONS

โครงการ	อาคารอเนกประสงค์ ขนาด 15 เมตร x 24 เมตร
สถานที่ก่อสร้าง	เรือนจำจังหวัดร้อยเอ็ด อ.เมือง จ.ร้อยเอ็ด
เจ้าของ	เรือนจำจังหวัดร้อยเอ็ด กรมราชทัณฑ์ กระทรวงยุติธรรม
สถาปนิก	นายเอนก จิตมานะ สสถ 1585
วิศวกรโยธา	นายคมนศิ จิตย์ย สย 9694
เขียนแบบ	นายสุชวัฒน์ เรียงแสง ปวส ก่อสร้าง 23/6 ศุขบุรพา ต.ในเมือง อ.เมือง จ.ร้อยเอ็ด
แบบแสดง	ข้อกำหนดในการก่อสร้าง
วันที่	14 กุมภาพันธ์ 2559
แผ่นที่	01

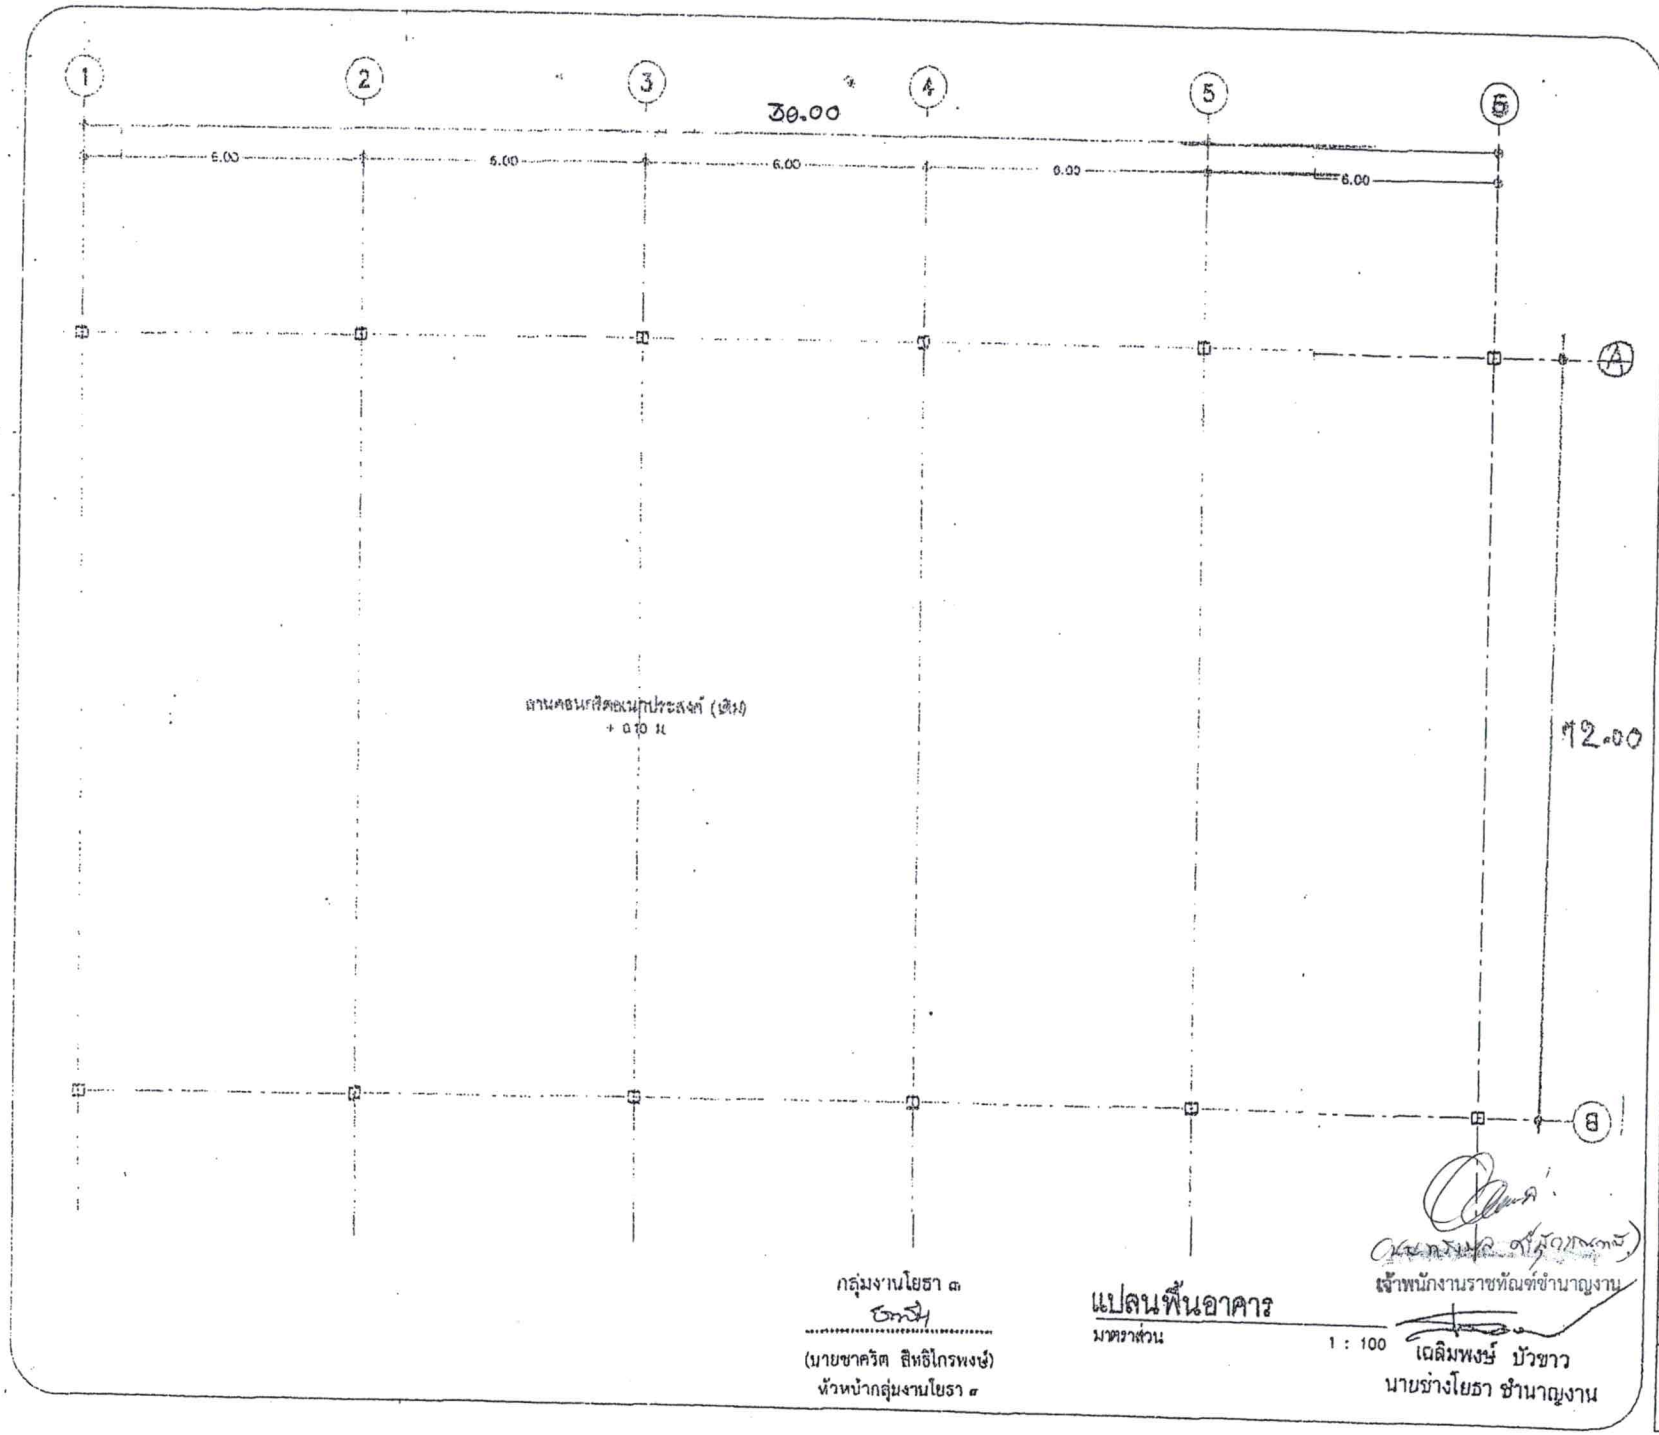

กลุ่มงานโยธา ๓

(นายชาคริต สิทธิโกรพงษ์)
หัวหน้ากลุ่มงานโยธา ๓

แปลนพื้นอาคาร

มาตราส่วน 1 : 100

เจ้าพนักงานราชทัณฑ์ชำนาญงาน

เฉลิมพงษ์ บัวขาว
นายช่างโยธา ชำนาญงาน

กรมราชทัณฑ์ DEPARTMENT OF CORRECTIONS

โครงการ

ยาคารอเนกประสงค์
ขนาด 15 เมตร x 24 เมตร

สถานที่ก่อสร้าง

เรือนจำจังหวัดร้อยเอ็ด
อ.เมือง จ.ร้อยเอ็ด

เจ้าของ

เรือนจำจังหวัดร้อยเอ็ด
กรมราชทัณฑ์ กระทรวงยุติธรรม

สถาปนิก

นายเอนก จิตมานะ สสถ 1585

วิศวกรโยธา

นายคมเดช จิตชัย กย 9684

เขียนแบบ

นายสุชัฒน์ เรียงแสง ปวส ก่อสร้าง
23/6 ศุรบุรทา ต.ในเมือง
อ.เมือง จ.ร้อยเอ็ด

แบบแสดง


แปลนพื้นอาคาร

วันที่

14 กุมภาพันธ์ 2559

แผ่นที่

02

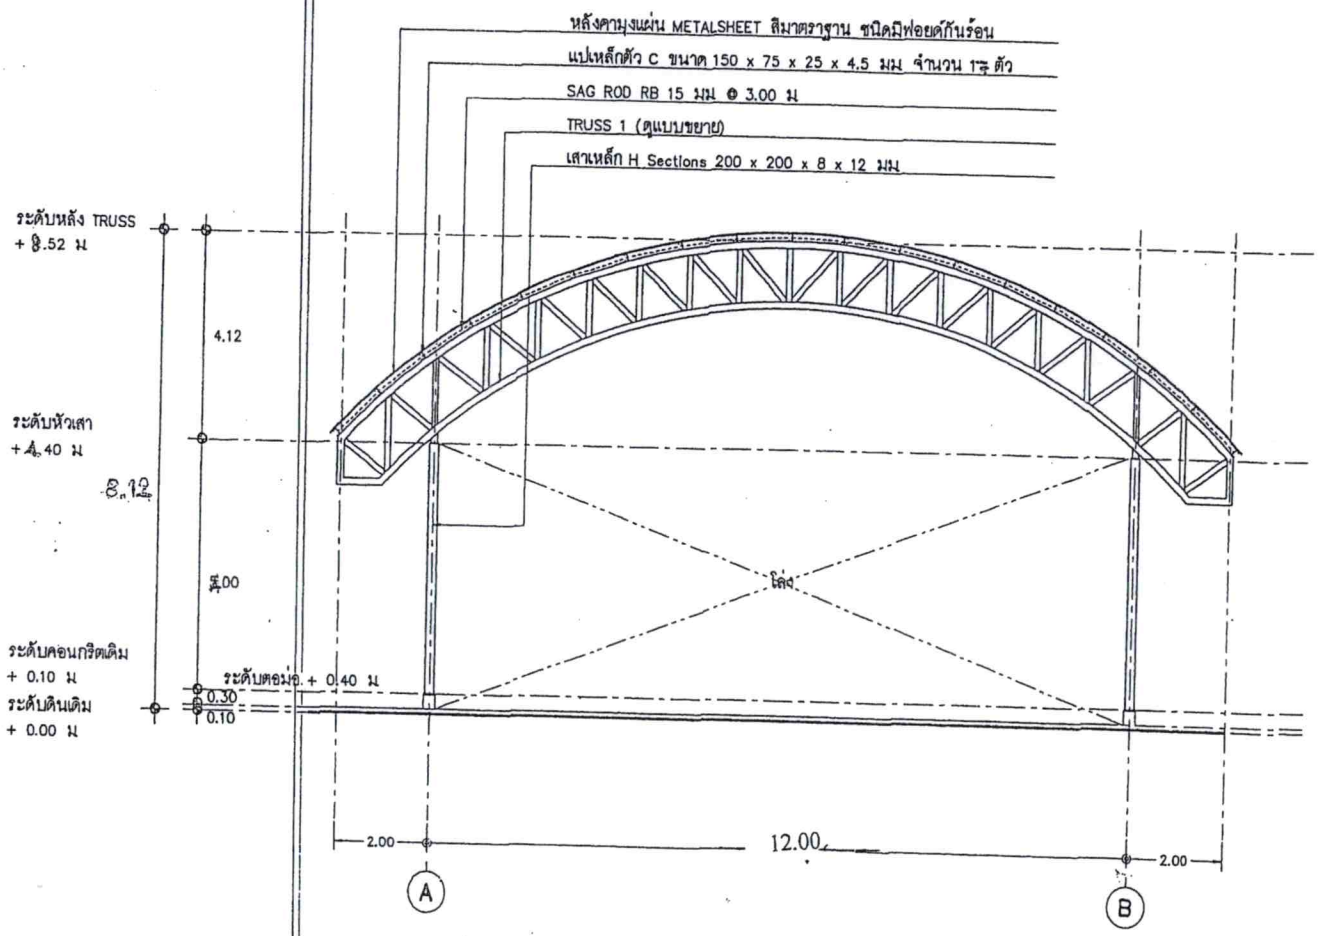

รูปด้านหน้า

มาตราส่วน 1 : 100

กลุ่มงานโยธา ๓

(นายชาคริต สิทธิไกรพงษ์)

หัวหน้ากลุ่มงานโยธา ๓

เจ้าพนักงานราชทัณฑ์ชำนาญงาน

เฉลิมพงษ์ บัวขาว

นายช่างโยธา ชำนาญงาน

กรมราชทัณฑ์ DEPARTMENT OF CORRECTION

โครงการ

อาคารอเนกประสงค์
ขนาด 15 เมตร x 24 เมตร

สถานที่ก่อสร้าง

เรือนจำจังหวัดร้อยเอ็ด
อ.เมือง จ.ร้อยเอ็ด

เจ้าของ

เรือนจำจังหวัดร้อยเอ็ด
กรมราชทัณฑ์ กระทรวงยุติธรรม

สถาปนิก

นายเอนก จิตมานะ สสถ 1585

วิศวกรโยธา

นายคมนตรี จิตร์ย สย 9694

เขียนแบบ

นายสุชวัฒน์ เวียงแสง ปวส.ก่อสร้าง
23/6 สุขบุรหา ต.ในเมือง
อ.เมือง จ.ร้อยเอ็ด

แบบแสดง


รูปด้านหน้า

วันที่

14 กุมภาพันธ์ 2559

แผ่นที่

03

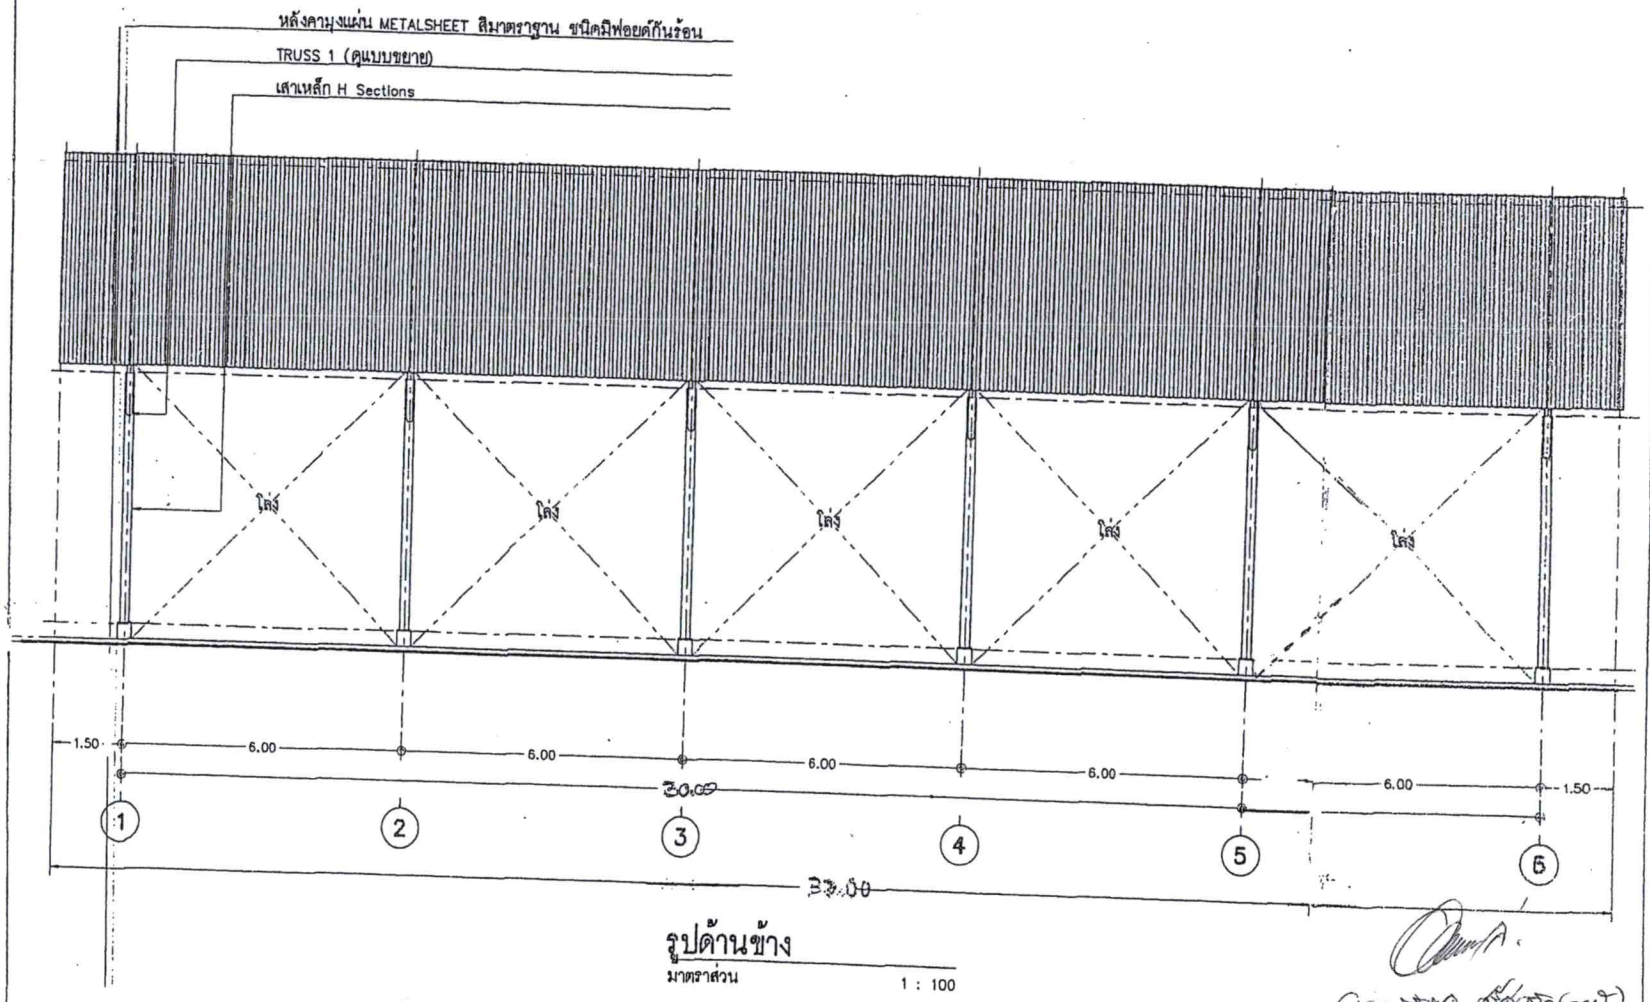

รูปด้านข้าง

มาตราส่วน 1 : 100

เจ้าพนักงานราชทัณฑ์ชำนาญงาน

กลุ่มงานโยธา ๓

(นาย[illegible]) สิทธิไกรพงษ์

หัวหน้ากลุ่มงานโยธา ๘

เฉลิมพงษ์ บัวขาว

นายช่างโยธา ชำนาญงาน

กรมราชทัณฑ์ DEPARTMENT OF CORRECTION

โครงการ

อาคารอเนกประสงค์
ขนาด 15 เมตร x 24 เมตร

สถานที่ก่อสร้าง

เรือนจำจังหวัดร้อยเอ็ด
อ.เมือง จ.ร้อยเอ็ด

เจ้าของ

เรือนจำจังหวัดร้อยเอ็ด
กรมราชทัณฑ์ กระทรวงยุติธรรม

สถาปนิก

นายเอนก จิตมานะ สคก 1585

วิศวกรโยธา

นายคมนศิ จิตรัย สย 9694

เขียนแบบ

นายทุขวัฒน์ เงินแสง บ่วส ก่อสร้าง
23/6 ศุรบุรหา ต.ในเมือง
อ.เมือง จ.ร้อยเอ็ด

แบบแสดง


รูปด้านข้าง

วันที่

14 กุมภาพันธ์ 2559

แผ่นที่

04

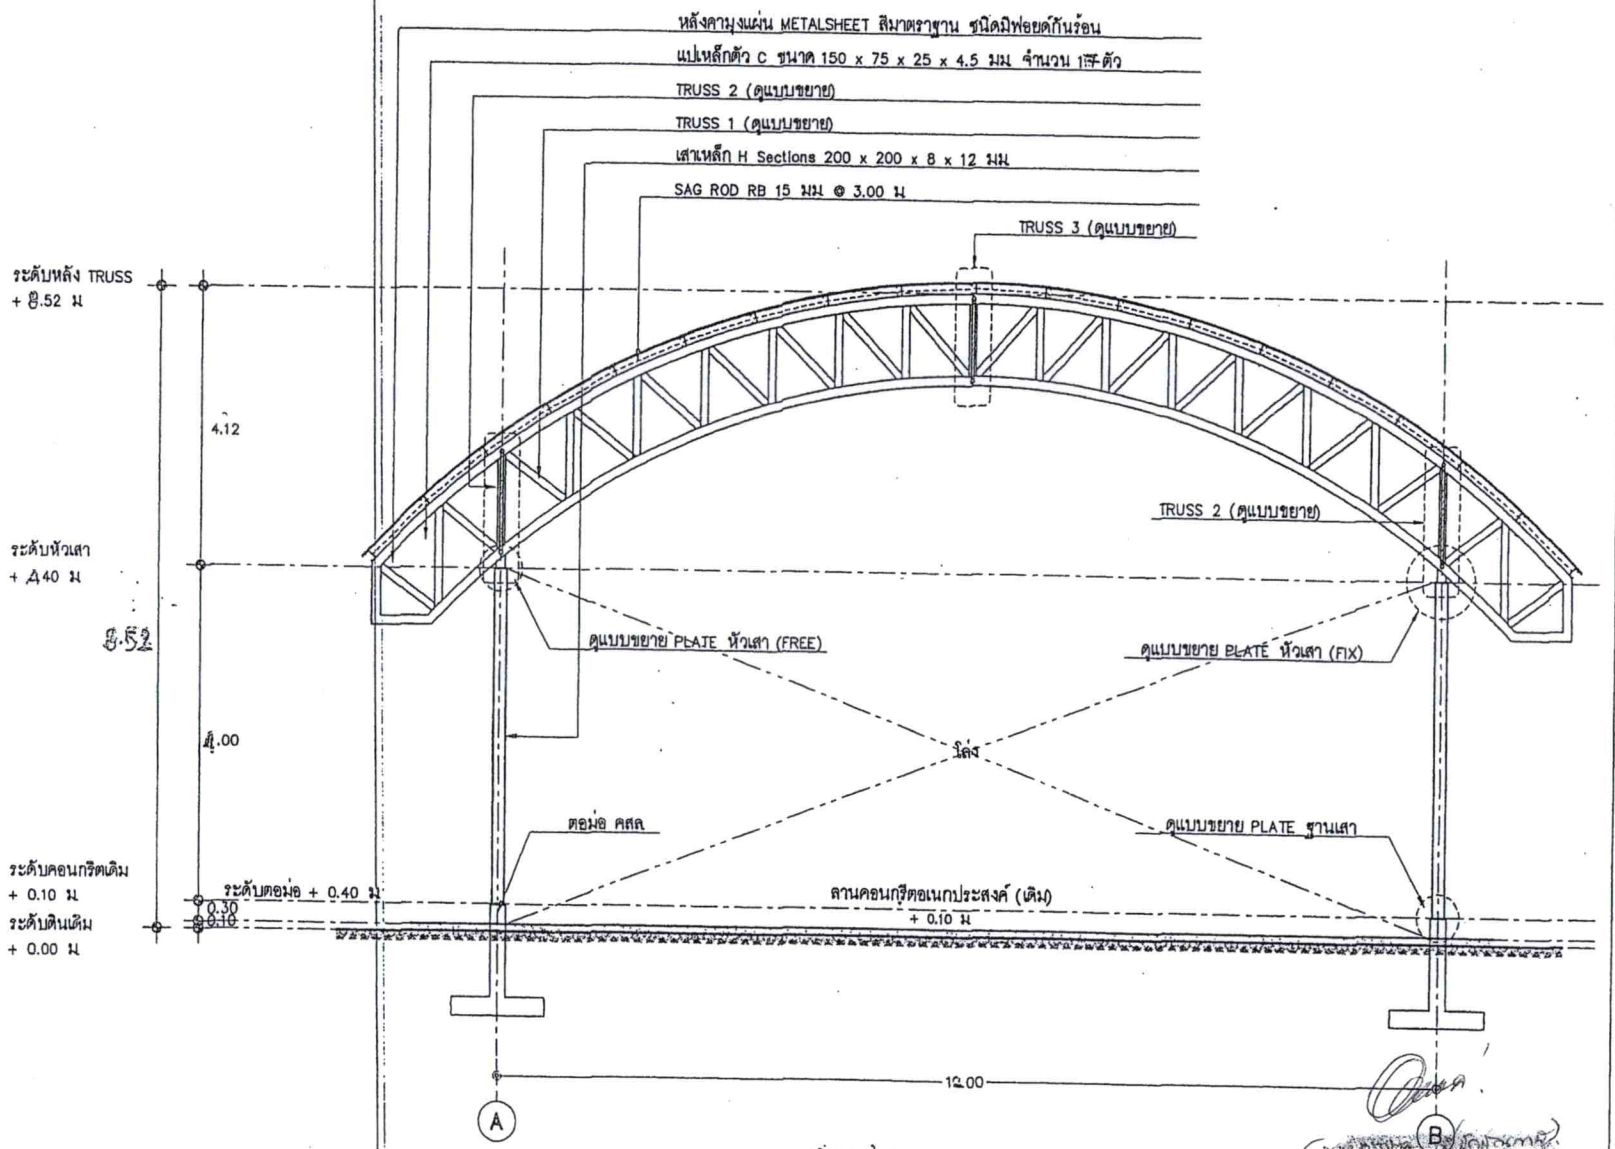

กลุ่มงานโยธา ๓

(นายชาคริต สิทธิโภรพงษ์)
หัวหน้ากลุ่มงานโยธา ๓

รูปตัดอาคาร
มาตราส่วน 1 : 75

เจ้าพนักงานราชทัณฑ์ชำนาญงาน

เฉลิมพงษ์ บัวขาว
นายช่างโยธา ชำนาญงาน

DEPARTMENT OF CORRECTIONS

โครงการ
อาคารอเนกประสงค์
ขนาด 15 เมตร x 24 เมตร

สถานที่ก่อสร้าง
เรือนจำจังหวัดร้อยเอ็ด
อ.เมือง จ.ร้อยเอ็ด

เจ้าของ
เรือนจำจังหวัดร้อยเอ็ด
กรมราชทัณฑ์ กระทรวงยุติธรรม

สถาปนิก
นายเอนก จิตมานะ สสถ 1585

วิศวกรโยธา
นายคมนตรี จิตรัย สย 9694

เขียนแบบ
นายสุชวัฒน์ เวียงแสง ปวส.ก่อสร้าง
23/6 ศุขบุรพา ต.ในเมือง
อ.เมือง จ.ร้อยเอ็ด

แบบแสดง
รูปตัดอาคาร

วันที่
14 กุมภาพันธ์ 2559

แผ่นที่
05

ข้อกำหนดงานโครงสร้าง

งานฐานราก เสาเข็ม

เสาเข็มต้องได้มาตรฐาน มอก ไม่โก่ง , ร้าวหรือบิ่นเกินขนาด ในแต่ละต้นต้องตอกรวดเดียวจนเสร็จ ห้ามหยุด ห้ามตัด ให้ผู้รับจ้างแจ้งพร้อมเสนอรายละเอียดต่อสถาปนิก วิศวกร

คอนกรีตและปูนฉาบ

- โครงสร้างทั่วไป ใช้คอนกรีตผสมเสร็จ (READY MIXED) มอก 213–2530 อาทิ CPAC TPI บ นครหลวงคอนกรีตเป็นต้น กำลังอัดประลัยคอนกรีตทรงกระบอก 28 วัน Fc' = 210 ksc.
- ระยะเวลาผสม คอนกรีตต้องอยู่ในเครื่องผสมประมาณ 3–10 นาที และเมื่อเทออกจากปากโม่แล้ว ต้องเทให้หมดภายใน 30 นาที ในกรณีที่ใช้คอนกรีตปริมาณไม่มาก ซึ่งไม่เหมาะสมใช้คอนกรีตผสมเสร็จ ก็อาจจะผสมคอนกรีตเอง ณ ที่ก่อสร้างได้ โดยคอนกรีตนั้นจะต้องผสมใหม่ ห้ามใช้คอนกรีตที่ผสมไว้นานเกิน 30 นาที และต้องใช้เครื่องผสมคอนกรีตที่ได้รับการอนุมัติจากผู้ควบคุมงานก่อน และดำเนินการตามส่วนผสมที่ได้รับอนุมัติแล้วเท่านั้น
- ปูนซิเมนต์ ใช้ปูนซิเมนต์ปอร์ตแลนด์ตามแบบมาตราฐานผลิตภัณฑ์อุตสาหกรรม มอก15 ชนิดที่เหมาะสม ซึ่งโดยทั่วไป หากไม่กำหนดเป็นอย่างอื่น ให้ใช้ปูนซิเมนต์ประเภท 1
- ปูนฉาบ ใช้ปูนซิเมนต์ ตราเสือ ตราทีทีไอ หรือตรานกอินทรีย์ ส่วนผสมตามคำแนะนำของผู้ผลิต
- ปูนก่อ ใช้ปูนซิเมนต์ ตราเสือ ตราทีทีไอ หรือตรานกอินทรีย์ ส่วนผสมตามคำแนะนำของผู้ผลิต
- ทราย เป็นทรายน้ำจืด เม็ดแข็งแกร่ง สะอาด ปราศจากวัตถุอื่นเจือปน
- หิน หินจะต้องมีเม็ดแกร่งขนาดใหญ่และเล็กคละเคล้ากันไป ซึ่งจะต้องสะอาดปราศจากสิ่งเจือปน
- น้ำ เป็นน้ำจืดที่สะอาดสามารถดื่มได้ ปราศจาก เกลือ กรด สารอินทรีย์ ตะกอน หรือสารอย่างอื่น ที่เป็นอันตรายต่อคอนกรีต ไม่อนุญาตให้นำน้ำจากแม่น้ำลำคลองมาใช้

การหยุดคอนกรีต

ต้องหยุดในตำแหน่งที่เกิด MINIMUM STRESS เสมอ

- ฐานราก ให้เทต่อเนื่องโดยตลอด ห้ามหยุด
- เสา ให้เหนือท้องคานที่ต่ำสุดของชั้นถัดไป
- คาน ให้หยุดตั้งฉากแนวดิ่งที่กลางคาน
- พื้น ให้เททั้งผืน หรือหยุดตั้งฉากแนวดิ่งที่กลางผืน

การถอดไม้แบบ และการบ่มคอนกรีต

- ไม้แบบข้างคาน 48 ชั่วโมง หลังจากเทคอนกรีตแล้วเสร็จ
- ไม้แบบข้างเสา 48 ชั่วโมง หลังจากเทคอนกรีตแล้วเสร็จ
- ไม้แบบรองรับคาน 14 วัน แล้วค้ำยันต่ออีก 50 % อีก 14 วัน
- ไม้แบบรองรับพื้น 14 วัน แล้วค้ำยันต่ออีก 50 % อีก 14 วัน
- การบ่มคอนกรีต หลังจากเทคอนกรีตแล้ว จะต้องบ่มคอนกรีตให้เปียกชุ่มต่อเนื่องไม่น้อยกว่า 7 วัน สำหรับปูนฉาบ หลังจากฉาบปูนแล้วเสร็จให้บ่มปูนฉาบให้เปียกชุ่มต่อเนื่องไม่น้อยกว่า 3 วัน

คอนกรีตที่ต้องผสมน้ำยากันซึม

ได้แก่ พื้นห้องน้ำ ถังเก็บน้ำ กันสาด ระเบียง ดาดฟ้า และรางน้ำ ศสล ส่วนพื้นที่สัมผัสดิน จะต้องราดน้ำยากันปลวกให้ทั่ว ปูแผ่นพลาสติกแล้วเทด้วยคอนกรีตผสมน้ำยากันซึม

แบบหล่อคาน และพื้นส่วนที่อยู่ติดดิน

- คาน แบบข้างคานให้ใช้ไม้แบบ ส่วนแบบท้องคานอาจใช้ไม้แบบหรือทรายทับด้วยคอนกรีตหยาบ
- พื้น แบบข้างพื้นให้ใช้ไม้แบบ ส่วนแบบท้องพื้นปูแผ่นพลาสติก

เหล็กเสริมคอนกรีต

ต้องเป็นเหล็กที่มีผิวสะอาด ไม่มีสนิมขุม หรือเปื้อนน้ำมัน

- เหล็กกลม SR–24 มอก 20–2543 มีกำลังคลากไม่น้อยกว่า Fy 2,400 Ksc.
- เหล็กข้ออ้อย SD–30 มอก 20–2536 มีกำลังคลากไม่น้อยกว่า Fy 2,400 Ksc.
- Wire Mesh มอก 737–2531
- ลวดผูกเหล็ก เส้นผ่าศูนย์กลางประมาณ 1.25 มม มอก 138–2535

งานโครงสร้างเหล็กรูปพรรณ

ถ้ามิได้ระบุไว้เป็นอย่างอื่นในแบบ ให้ใช้ดังนี้

- เหล็กโครงสร้างรูปพรรณกลวง จะต้องเป็นไปตาม มอก 107–2533
- เหล็กโครงสร้างรูปพรรณเชื่อมประกอบ จะต้องเป็นไปตาม มอก 1303–2538
- เหล็กโครงสร้างรูปพรรณรีดร้อน จะต้องเป็นไปตาม มอก 1227–2537
- เหล็กโครงสร้างรูปพรรณขึ้นรูปเย็น จะต้องเป็นไปตาม มอก 1228–2537
- เหล็กแผ่น จะต้องเป็นไปตาม มอก 116–2527
- ลวดเชื่อม จะต้องเป็นไปตาม มอก 49

ตารางแสดงความหนาขนาดคอนกรีตที่หุ้มเหล็กเสริม

วัดจากผิวนอกของคอนกรีตถึงผิวนอกของเหล็กเสริม

โครงสร้าง	ระยะหุ้มเหล็ก
ฐานรากและองค์อาคารส่วนสำคัญที่สัมผัสกับดินตลอดเวลา	7.5 ซม
คอนกรีตที่สัมผัสดิน หรือถูกแดดฝน	
– เหล็กเสริมขนาดเส้นผ่าศูนย์กลางขนาดใหญ่กว่า 16 มม	5 ซม
– เหล็กเสริมขนาดเส้นผ่าศูนย์กลางขนาด 16 มม และเล็กกว่า	4 ซม
คอนกรีตที่ไม่สัมผัสดิน หรือถูกแดดฝน	
– แผ่นพื้น ผนัง	2 ซม
– คาน	3 ซม
– เสา	3.5 ซม

กลุ่มงานโยธา ๓


(นายชาคริส ลิทธิไกรพงษ์)
หัวหน้ากลุ่มงานโยธา ๓

เฉลิมพงษ์ บัวชาว
นายช่างโยธา ชำนาญงาน

เจ้าพนักงานราชทัณฑ์ปฏิบัติงาน

กรมราชทัณฑ์ DEPARTMENT OF CORRECTION

โครงการ	อาคารอเนกประสงค์ ขนาด 15 เมตร x 24 เมตร
สถานที่ก่อสร้าง	เรือนจำกลางหนองคาย อ.เมือง จ.หนองคาย
เจ้าของ	เรือนจำกลางหนองคาย กรมราชทัณฑ์ กระทรวงยุติธรรม
สถาปนิก	นายเอนก จิตมานะ สสถ 1585
วิศวกรโยธา	นายคมนตรี จิตชัย สย 9694
เขียนแบบ	นายสุรวัฒน์ เวียงแสง ปวส.ก่อสร้าง 23/6 ศุขบุรหา ต.ในเมือง อ.เมือง จ.หนองคาย
แบบแสดง	ข้อกำหนดงานโครงสร้าง
วันที่	14 กุมภาพันธ์ 2559
แผ่นที่	06

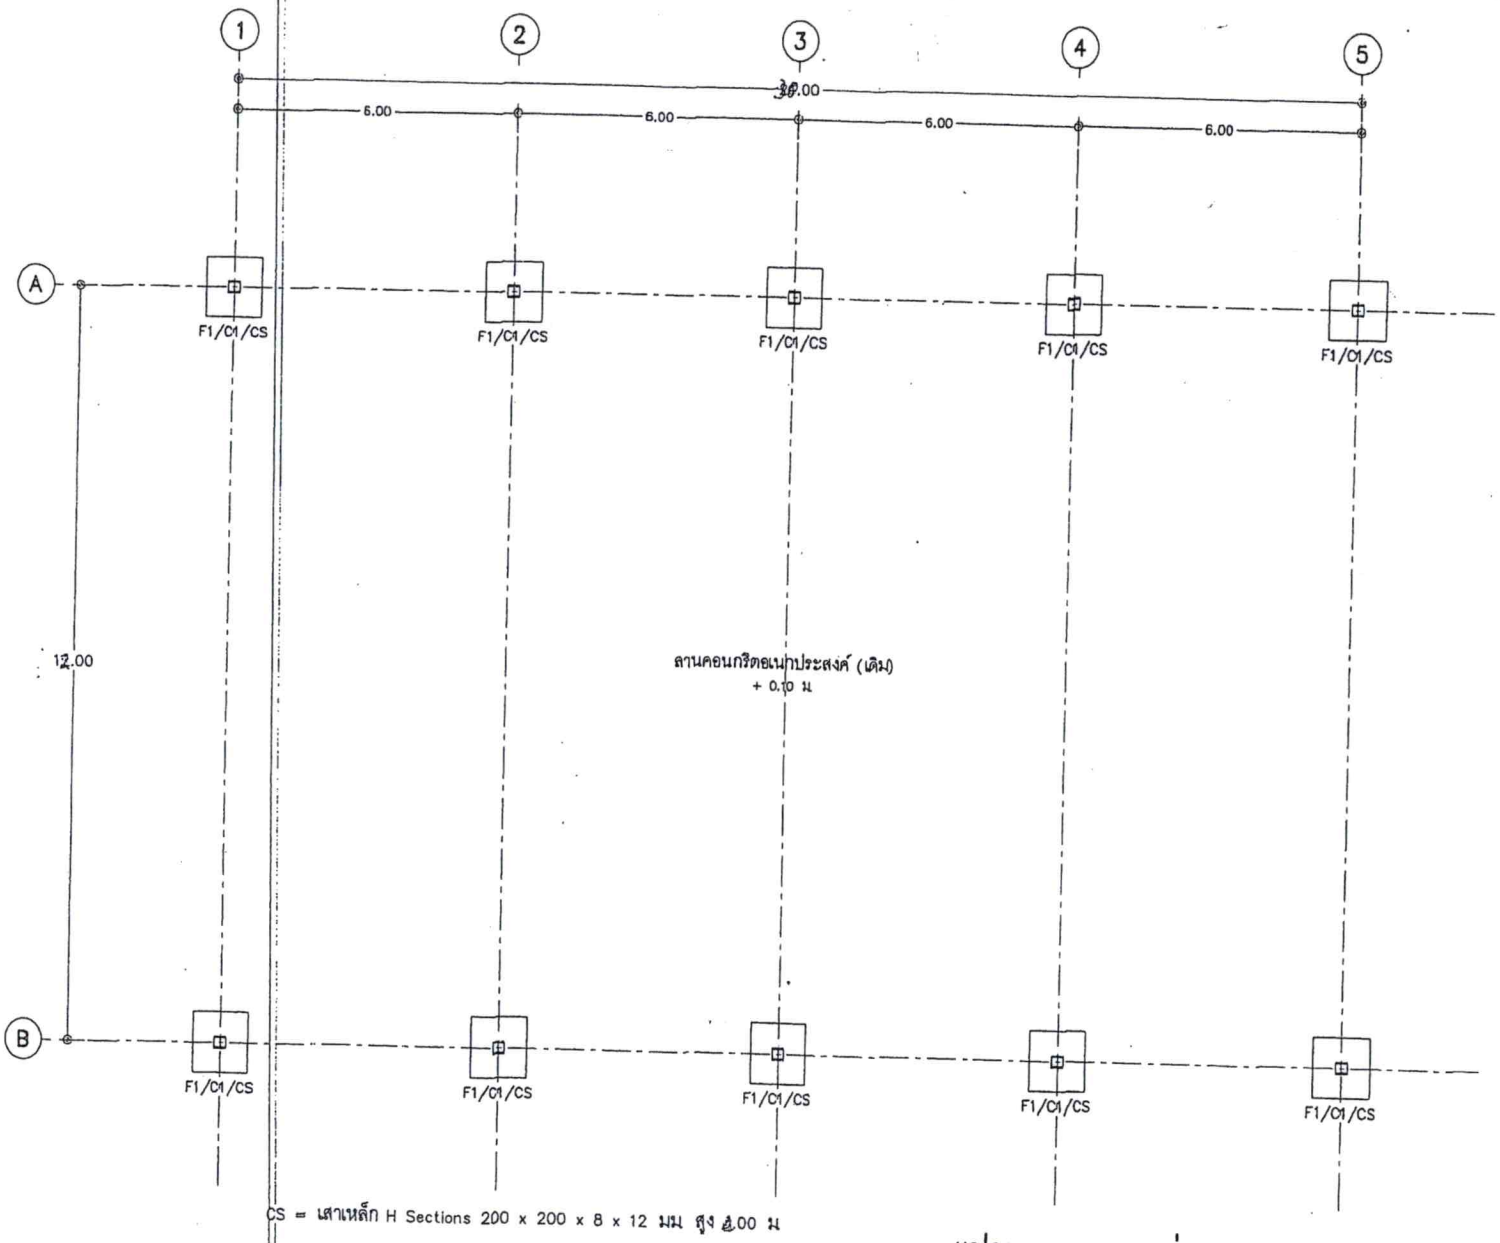

CS = เสาเหล็ก H Sections 200 x 200 x 8 x 12 มม สูง 4.00 ม

แปลนฐานราก ตอม่อ เสา

มาตราส่วน 1 : 100

กลุ่มงานโยธา ๓

(นายขาคริต สิทธิไกรพงษ์)

ฉลิมพงษ์ บัวขาว
พนักงานโยธา ชำนาญงาน

เจ้าพนักงานราชทัณฑ์ชำนาญงาน

กรมราชทัณฑ์ DEPARTMENT OF CORRECTIONS

โครงการ

อาคารอเนกประสงค์
ขนาด 15 เมตร x 24 เมตร

สถานที่ก่อสร้าง

เรือนจำจังหวัดร้อยเอ็ด
อ.เมือง จ.ร้อยเอ็ด

เจ้าของ

เรือนจำจังหวัดร้อยเอ็ด
กรมราชทัณฑ์ กระทรวงยุติธรรม

สถาปนิก

นายเอนก จิตมานะ สสถ 1585

วิศวกรโยธา

นายคมนตรี จิตชัย สย 9694

เขียนแบบ

นายสุชวัฒน์ เรียงแสง ปวส ก่อสร้าง
23/8 ศุขบุรพา ต.ในเมือง
อ.เมือง จ.ร้อยเอ็ด

แบบแสดง


แปลนฐานราก ตอม่อ เสา

วันที่

14 กุมภาพันธ์ 2559

แผ่นที่

07

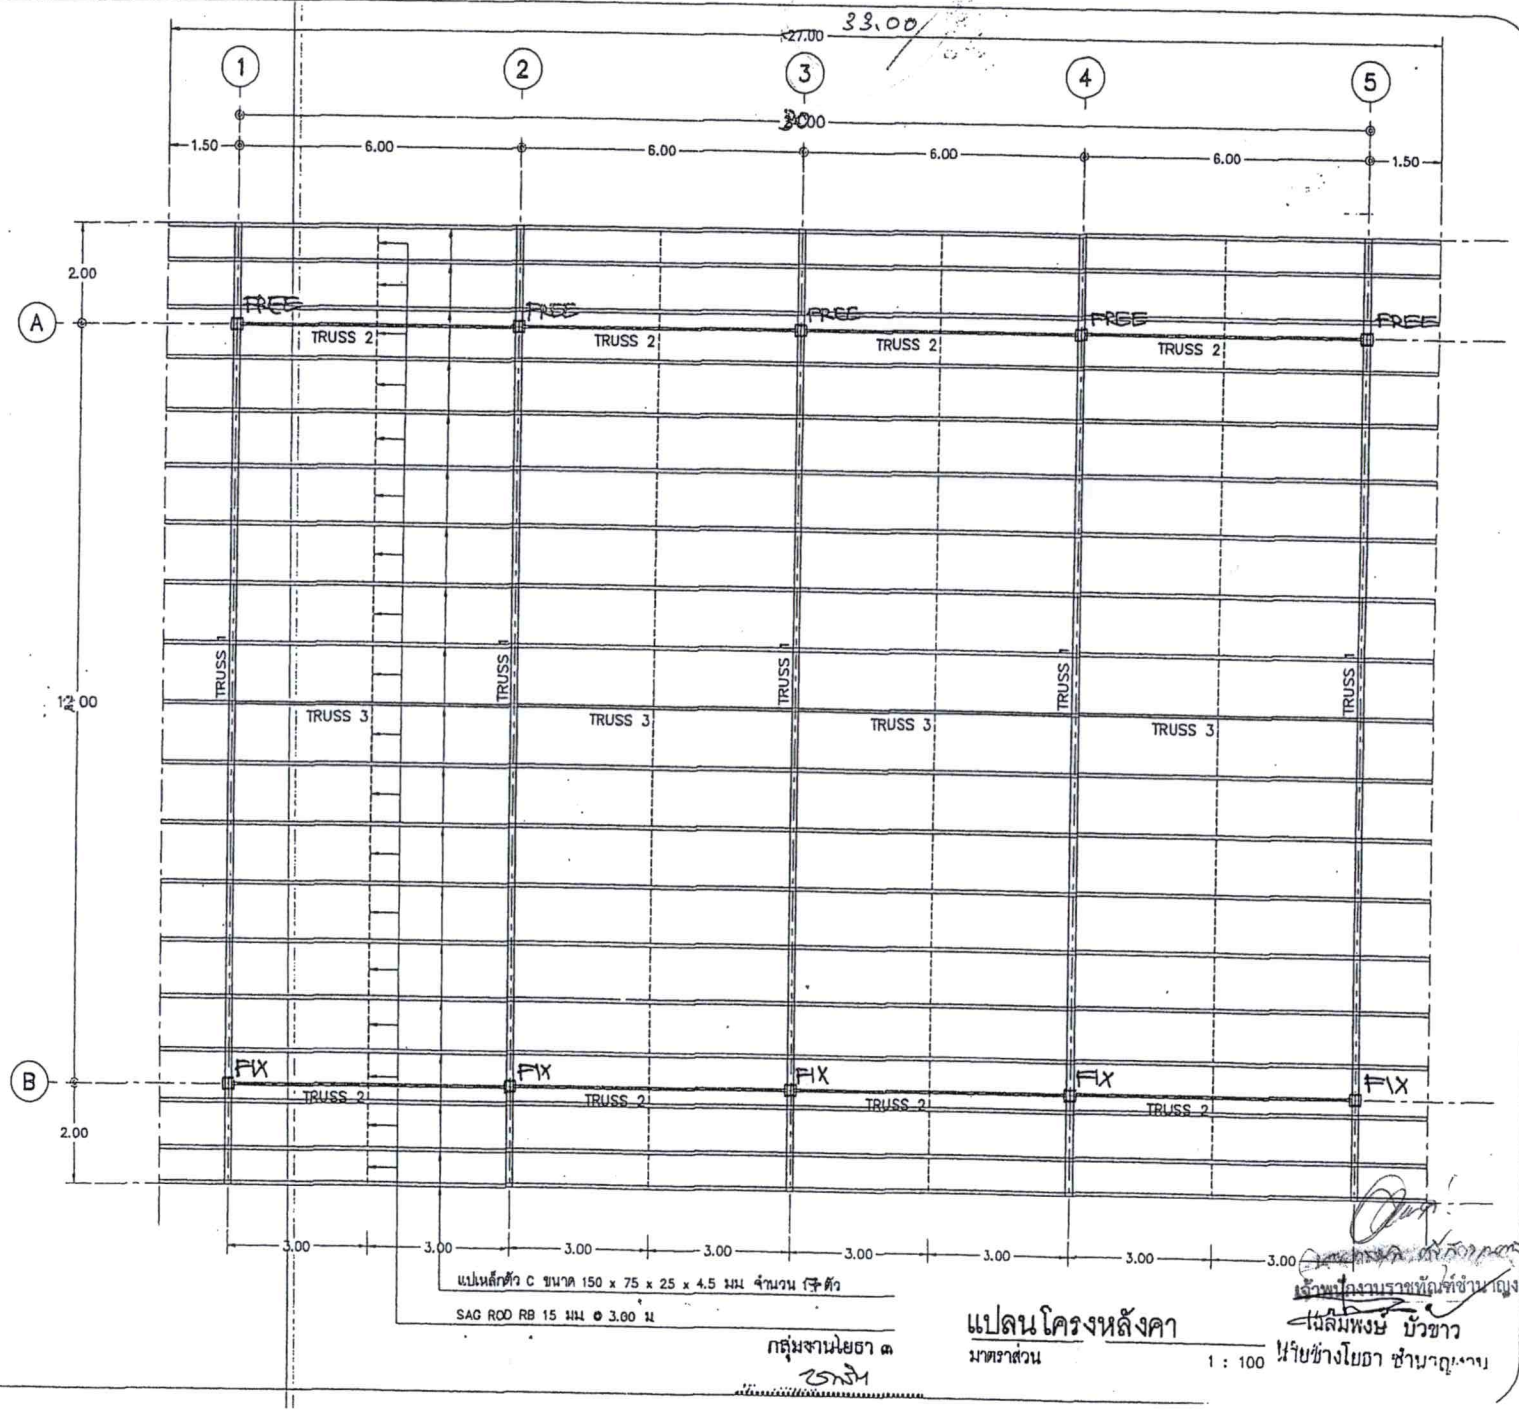

กลุ่มงานโยธา ๓

แปลนโครงหลังคา

มาตราส่วน 1 : 100

เจ้าพนักงานธุรการชำนาญงาน

นายสมพงษ์ บัวขาว

นายช่างโยธา ชำนาญงาน

กรมราชทัณฑ์ DEPARTMENT OF CORRECTION

โครงการ

อาคารอเนกประสงค์
ขนาด 15 เมตร x 24 เมตร

สถานที่ก่อสร้าง

เรือนจำจังหวัดร้อยเอ็ด
อ.เมือง จ.ร้อยเอ็ด

เจ้าของ

เรือนจำจังหวัดร้อยเอ็ด
กรมราชทัณฑ์ กระทรวงยุติธรรม

สถาปนิก

นายเอนก จิตมานะ สสถ. 1585

วิศวกรโยธา

นายคมนตรี จิตชัย สย 9694

เขียนแบบ

นายสุชวัฒน์ เวียงแสง ปวส. ก่อสร้าง
23/6 สุขบุรพา ต.ในเมือง
อ.เมือง จ.ร้อยเอ็ด

แบบแสดง


แปลนโครงหลังคา

วันที่

14 กุมภาพันธ์ 2559


แผ่นที่

08

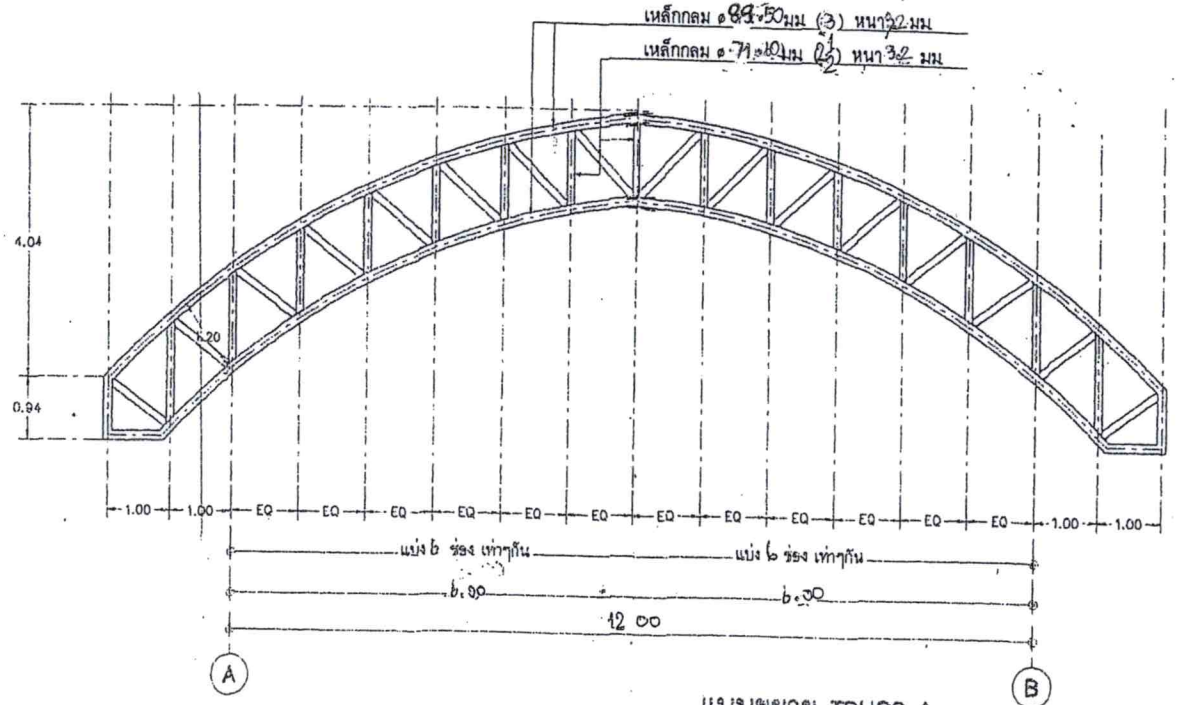


แบบขยาย TRUSS 1

มาตราส่วน 1 : 75

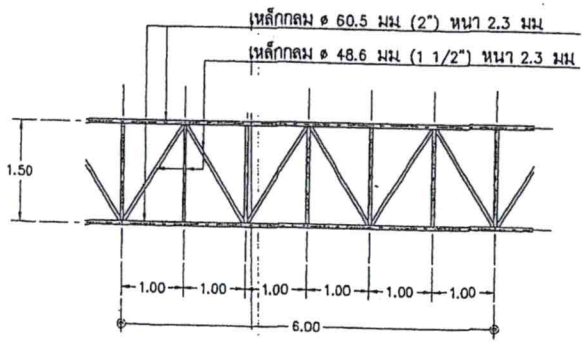

แบบขยาย TRUSS 2

มาตราส่วน 1 : 75

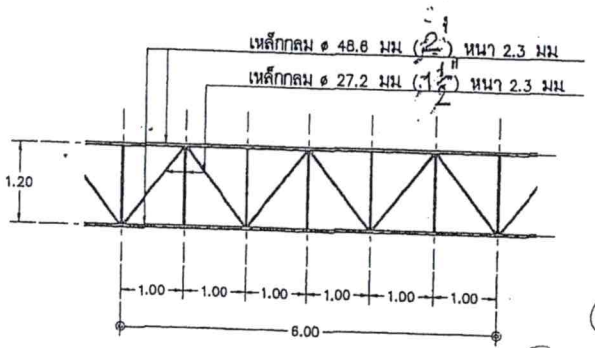

แบบขยาย TRUSS 3

มาตราส่วน 1 : 75

เจ้าพนักงานราชทัณฑ์ชำนาญงาน

เฉลิมพงษ์ บัวขาว


นายช่างโยธา ชำนาญงาน

กรมราชทัณฑ์

(นายชาล... สิทธิไกรพงษ์)


กรมราชทัณฑ์
DEPARTMENT OF CORRECTIONS


โครงการ	อาคารอเนกประสงค์ ขนาด 15 เมตร x 24 เมตร
สถานที่ก่อสร้าง	เรือนจำจังหวัดร้อยเอ็ด อ.เมือง จ.ร้อยเอ็ด
เจ้าของ	เรือนจำจังหวัดร้อยเอ็ด กรมราชทัณฑ์ กระทรวงยุติธรรม
สถาปนิก	นายเอนก จิตมานะ สสถ 1585
วิศวกรโยธา	นายคมนตรี จิตชัย สย 9694
เขียนแบบ	นายสุขวัฒน์ เวียงแสง ปวส ก่อสร้าง 23/6 สุขบุรพา ต.ในเมือง อ.เมือง จ.ร้อยเอ็ด
แบบแสดง	แบบขยาย TRUSS
วันที่	14 กุมภาพันธ์ 2559
แผ่นที่	09

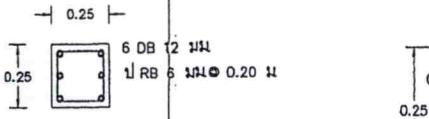


ตอม่อ C1

มาตราส่วน 1 : 20

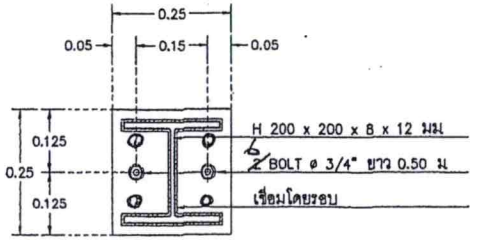

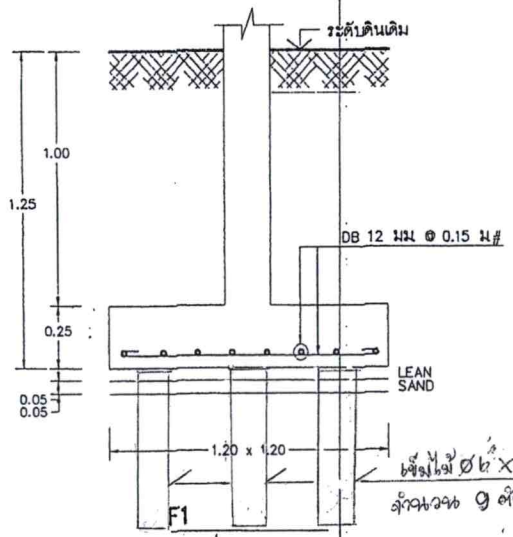



มาตราส่วน 1 : 20

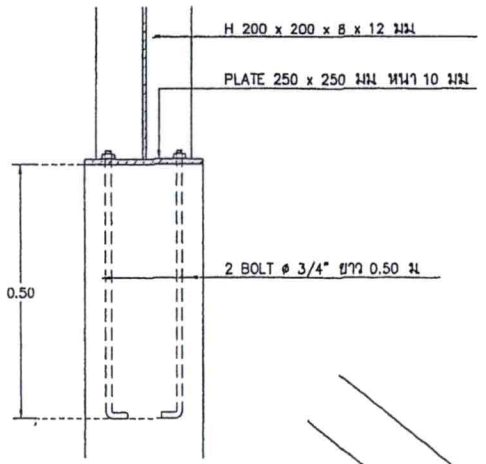


ตอม่อ C1

มาตราส่วน 1 : 10

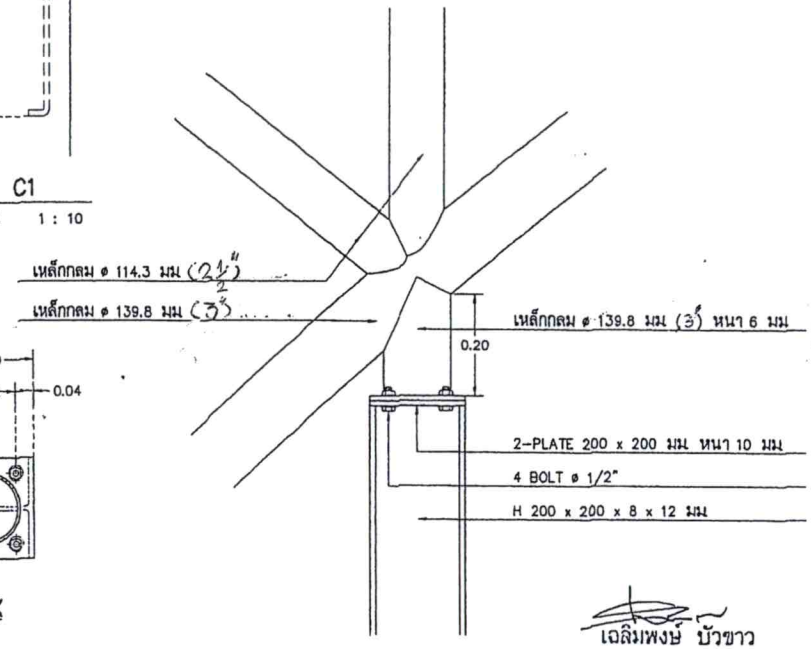

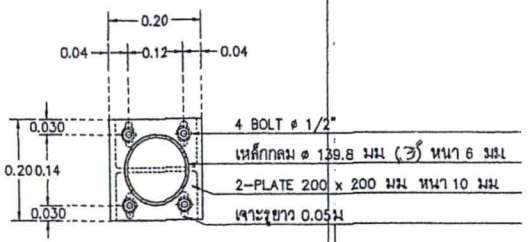

FREE

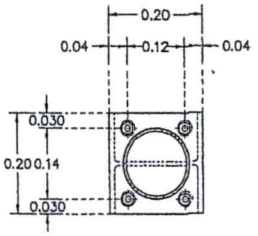

FIX

แบบขยาย PLATE หัวเสา

มาตราส่วน 1 : 10

เฉลิมพงษ์ บัวขาว
นายช่างโยธา ชำนาญงาน

กลุ่มงานโยธา ๓

(นายช สิทธิโกรพงษ์)
หัวหน้ากลุ่มงานโยธา ๓

กรมราชทัณฑ์ DEPARTMENT OF CORRECTION

โครงการ

อาคารอเนกประสงค์
ขนาด 15 เมตร x 24 เมตร

สถานที่ก่อสร้าง

เรือนจำจังหวัดร้อยเอ็ด
อ.เมือง จ.ร้อยเอ็ด

เจ้าของ

เรือนจำจังหวัดร้อยเอ็ด
กรมราชทัณฑ์ กระทรวงยุติธรรม

สถาปนิก

นายเอนก จิตมานะ สสถ 1585

วิศวกรโยธา

นายคมนศิ จิตชัย สย 9694

เขียนแบบ

,นายสุชวัฒน์ เรียงแสง ปวส.ก่อสร้าง
23/6 สุขบุรพา ต.ในเมือง
อ.เมือง จ.ร้อยเอ็ด

แบบแสดง

แบบขยายงานวิศวกรรม

วันที่

14 กุมภาพันธ์ 2559

แผ่นที่

10

ตาราง ปปช.๐๑

ตารางแสดงวงเงินงบประมาณที่ได้รับจัดสรรและราคากลางในงานจ้างก่อสร้าง

๑. ชื่อโครงการ ก่อสร้างอาคารอเนกประสงค์ ขนาด ๑๒.๐๐x๓๐.๐๐ เมตร
/หน่วยงานเจ้าของโครงการ จังหวัดนครศรีธรรมราช โดยเรือนจำอำเภอปากพนัง

๒. วงเงินงบประมาณที่ได้รับจัดสรร ๑,๗๒๗,๔๐๐.๐๐ บาท

๓. ลักษณะงาน

โดยสังเขป ก่อสร้างอาคารอเนกประสงค์ ขนาด ๑๒.๐๐x๓๐.๐๐ เมตร

๔. ราคากลางคำนวณ ณ วันที่ ๑๙ มกราคม ๒๕๖๔ เป็นเงิน ๑,๗๒๒,๙๓๒.๐๐ บาท

๕. บัญชีประมาณการราคากลาง
๕.๑ แบบแสดงรายการปริมาณและราคา (แบบ ปร.๔)
๕.๒ แบบสรุปค่าก่อสร้าง (แบบ ปร. ๕)

๖. รายชื่อคณะกรรมการกำหนดราคากลาง

๖.๑) นายสุทิน เรืองทอง	นายช่างโยธาอาวุโส กองช่าง สำนักงานเทศบาลเมืองปากพนัง	ประธานกรรมการ
๖.๒) นายสากล ไกรนุกูล	เจ้าพนักงานราชทัณฑ์ชำนาญงาน เรือนจำอำเภอปากพนัง	กรรมการ
๖.๓) นายวรเศรษฐ สถิตชลาลัย	เจ้าพนักงานราชทัณฑ์ปฏิบัติงาน เรือนจำอำเภอปากพนัง	กรรมการและเลขานุการ

แบบ ปร. 5 (ก)

แบบสรุปค่าก่อสร้าง

ชื่อโครงการ/งานก่อสร้าง ก่อสร้างอาคารอเนกประสงค์

สถานที่ก่อสร้าง บริเวณภายในเรือนจำอำเภอปากพนัง จังหวัดนครศรีธรรมราช

แบบเลขที่ กรมราชทัณฑ์

หน่วยงานเจ้าของโครงการ/งานก่อสร้าง เรือนจำอำเภอปากพนัง

แบบ ปร 4 ที่แนบ มีจำนวน 1 หน้า

คำนวณราคาเมื่อวันที่ 19 เดือน มกราคม พ.ศ. 2564

ลำดับที่	รายการ	ค่างานต้นทุน	Factor F	ค่าก่อสร้าง	หมายเหตุ
1	รวมค่าวัสดุและแรงงาน	1,322,992.06	1.3023	1,722,932.56	
	เงื่อนไขการใช้ตาราง Factor F (งานอาคาร)				
	เงินล่วงหน้าจ่าย 0.00 %				
	เงินประกันผลงานหัก 5.00 %				
	ดอกเบี้ยเงินกู้ 5.00 %				
	ภาษีมูลค่าเพิ่ม 7.00%				
				1,722,932.00	

ตัวอักษร(หนึ่งล้านเจ็ดแสนสองหมื่นสองพันเก้าร้อยสามสิบสองบาทถ้วน)

(ลงชื่อ) ประธานกรรมการ

(นายสุทิน เรืองทอง) นายช่างโยธาอาวุโส

กองช่าง เทศบาลเมืองปากพนัง

(ลงชื่อ) กรรมการ

(นายสากล ไกรนุกูล) เจ้าพนักงานราชทัณฑ์ชำนาญงาน

เรือนจำปากพนัง

(ลงชื่อ) กรรมการ

(นายวรเศรษฐ สถิตชลาลัย) เจ้าพนักงานราชทัณฑ์ปฏิบัติงาน

เรือนจำปากพนัง

แบบแสดงรายการ ปริมาณงานและราคา

กลุ่มงาน/งาน

ชื่อโครงการ/งานก่อสร้าง ก่อสร้างอาคารอเนกประสงค์

สถานที่ก่อสร้าง บริเวณภายในเรือนจำอำเภอปากพนัง จังหวัดนครศรีธรรมราช

หน่วยงานเจ้าของโครงการ/งานก่อสร้าง เรือนจำอำเภอปากพนัง

คำนวณราคาโดย เมื่อวันที่ 19 เดือน มกราคม พ.ศ. 2564

ลำดับที่	รายการ	จำนวน	หน่วย	ค่าวัสดุ		ค่าแรงงาน		รวมค่าวัสดุและแรงงาน	หมายเหตุ
				ต่อหน่วย	จำนวนเงิน	ต่อหน่วย	จำนวนเงิน		
1	**ฐานราก**								
	- ขุดดิน	15	ลบ.ม.	-		100		1,500.00	
	- ทรายรองพื้น	2	ลบ.ม.	550		91		1,282.00	
	- คอนกรีตโครงสร้าง กำลังอัดประลัย 280 Ksc.	10	ลบ.ม.	1,728.97		306		20,349.70	
	- คอนกรีตหยาบ	1	ลบ.ม.	1,563.87		306		1,869.87	
	- ทรายหยาบ	180	ลบ.ม.	325		99		76,320.00	
		รวมค่าวัสดุและแรงงาน						**101,321.57**	
2	**งานเข็ม**								
	- เสาเข็มไม้ Ø 6"x6.00	108	ต้น	220		100		34,560.00	
		รวมค่าวัสดุและแรงงาน						**34,560.00**	
3	**งานแบบหล่อคอนกรีต**								
	- ขุดดินร่องคาน	19.80	ลบ.ม.	-		100		1,980.00	
	- ไม้แบบ	172	ตร.ม.	380		133		88,236.00	
	- ไม้คร่าว 1 1/2"x3"	51.60	ลบ.ม.	300		-		15,480.00	
	- ตะปู ขนาด 3"	20	กก.	45		-		900.00	
		รวมค่าวัสดุและแรงงาน						**106,596.00**	
4	**งานเหล็กเสริมคอนกรีต**								
	- เหล็กเส้นกลม Ø 6 มม.	1.53	ตัน	19,033		4,100		35,393.49	
	- เหล็ก DB 20, DB 12 มม.	0.53	ตัน	18,731		3,300		11,676.43	
	- เหล็ก DB 40, DB 16 มม.	0.95	ตัน	18,664		3,300		20,865.80	
	- ลวดผูกเหล็ก	85	กก.	26		-		2,210.00	
		รวมค่าวัสดุและแรงงาน						**70,145.72**	
5	**งานพื้น**								
	- คอนกรีตโครงสร้าง กำลังอัดประลัย 280 Ksc.	54.40	ลบ.ม.	1,728.97		306		110,702.37	
		รวมค่าวัสดุและแรงงาน						**110,702.37**	

แบบแสดงรายการ ปริมาณงานและราคา

กลุ่มงาน/งาน

ชื่อโครงการ/งานก่อสร้าง ก่อสร้างอาคารอเนกประสงค์

สถานที่ก่อสร้าง บริเวณภายในเรือนจำอำเภอปากพนัง จังหวัดนครศรีธรรมราช

หน่วยงานเจ้าของโครงการ/งานก่อสร้าง เรือนจำอำเภอปากพนัง

คำนวณราคาโดย เมื่อวันที่ 19 เดือน มกราคม พ.ศ. 2564

ลำดับที่	รายการ	จำนวน	หน่วย	ค่าวัสดุ		ค่าแรงงาน		รวมค่าวัสดุและแรงงาน	หมายเหตุ
				ต่อหน่วย	จำนวนเงิน	ต่อหน่วย	จำนวนเงิน		
6	**งานโครงสร้างเหล็กรูปพรรณ**								
	- เหล็ก H Beam 200x200x8x12	12	ท่อน	7,355		3,588		131,316.00	
	- ท่อเหล็ก Ø 3" หนา 3.2 มม. (คาดน้ำเงิน)	50	ท่อน	1,107		400		75,350.00	
	- ท่อเหล็ก Ø 2 1/2" หนา 2.3 มม. (คาดน้ำเงิน)	35	ท่อน	797		325		39,270.00	
	- ท่อเหล็ก Ø 2" หนา 2.3 มม. (คาดน้ำเงิน)	40	ท่อน	560		230		31,600.00	
	- ท่อเหล็ก Ø 1 1/2" หนา 2.3 มม. (คาดน้ำเงิน)	55	ท่อน	492		202		38,170.00	
	- ค่าตัดท่อเหล็ก Ø 3"	300	ม.	-		200		60,000.00	
	- เหล็ก C 150x75x20x3.2 มม.	100	ท่อน	841		406		124,700.00	
	- bolt.1/2"	40	ตัว	80		10		3,600.00	
	- bolt.3/4"	72	ตัว	40		10		3,600.00	
	- แผ่นเหล็ก 200x200 หนา 10 มม.	75.36	กก.	30		10		3,014.40	
	- แผ่น piate 250x250 หนา 16 มม.	94.20	กก.	30		10		3,768.00	
		รวมค่าวัสดุและแรงงาน						**514,388.40**	
7	**งานหลังคา**								
	- แผ่นเมทัลชีท 0.45 ชนวนกันความร้อน	684	ตรม.	260		80		232,560.00	
	- ครอบมุมกว้าง 0.60 ม.	36	ม.	260		50		11,160.00	
	- ตะปูเกลียวยึดแผ่นเมทัลชีทยาว 2 1/2"	1,800	ตัว	6		-		10,800.00	
		รวมค่าวัสดุและแรงงาน						**254,520.00**	
8	**งานสี**								
	- สีน้ำเงิน	1,406	ตรม.	58		35		130,758.00	
		รวมค่าวัสดุและแรงงาน						**130,758.00**	
		รวมค่าวัสดุและแรงงานเป็นเงินทั้งสิ้น						**1,322,992.06**	

ขอบเขตของงาน
โครงการก่อสร้างอาคารอเนกประสงค์ ๑ งาน เรือนจำอำเภอปากพนัง
ประจำปีงบประมาณ พ.ศ. ๒๕๖๔

๑. ความเป็นมา

ในปีงบประมาณ พ.ศ. ๒๕๖๒ กรมราชทัณฑ์ ได้รับจัดสรรงบประมาณสำหรับจ้างก่อสร้างอาคารอเนกประสงค์ ๑ งาน เรือนจำอำเภอปากพนัง อำเภอปากพนัง จังหวัดนครศรีธรรมราช วงเงินงบประมาณ ๑,๗๒๗,๔๐๐.- บาท (หนึ่งล้านเจ็ดแสนสองหมื่นเจ็ดพันสี่ร้อยบาทถ้วน)

๒. วัตถุประสงค์

เนื่องจากเรือนจำอำเภอปากพนัง ได้รับนโยบายในการฝึกอบรมด้านการศึกษาพัฒนาจิตใจ และการฝึกอาชีให้ผู้ต้องขัง ซึ่งเรือนจำอำเภอปากพนังมีพื้นที่ในด้านการอบรมจำกัด เนื่องจากเป็นเรือนจำเก่า ใช้งานมาเป็นระยะเวลายาวนาน ต้องได้รับการก่อสร้างอาคารอเนกประสงค์เพื่อให้พร้อมรับนโยบายในการฝึกอบรม และกิจกรรมต่าง ๆ จากกรมราชทัณฑ์

๓. คุณสมบัติผู้ประสงค์จะเสนอราคา

๑. มีความสามารถตามกฎหมาย

๒. ไม่เป็นบุคคลล้มละลาย

๓. ไม่อยู่ระหว่างเลิกกิจการ

๔. ไม่เป็นบุคคลซึ่งอยู่ระหว่างถูกระงับการยื่นข้อเสนอหรือทำสัญญากับหน่วยงานของรัฐไว้ชั่วคราวเนื่องจากเป็นผู้ที่ไม่ผ่านเกณฑ์การประเมินผลการปฏิบัติงานของผู้ประกอบการตามระเบียบที่รัฐมนตรีว่าการกระทรวงการคลังกำหนดตามที่ประกาศเผยแพร่ในระบบเครือข่ายสารสนเทศของกรมบัญชีกลาง

๕. ไม่เป็นบุคคลซึ่งถูกระบุชื่อไว้ในบัญชีรายชื่อผู้ทิ้งงานและได้แจ้งเวียนชื่อให้เป็นผู้ทิ้งงานของหน่วยงานของรัฐในระบบเครือข่ายสารสนเทศของกรมบัญชีกลาง ซึ่งรวมถึงนิติบุคคลที่ผู้ทิ้งงานเป็นหุ้นส่วนผู้จัดการ กรรมการผู้จัดการ ผู้บริหาร ผู้มีอำนาจในการดำเนินงานในกิจการของนิติบุคคลนั้นด้วย

๖. มีคุณสมบัติและไม่มีลักษณะต้องห้ามตามที่คณะกรรมการนโยบายการจัดซื้อจัดจ้างและการบริหารพัสดุภาครัฐกำหนดในราชกิจจานุเบกษา

๗. เป็นนิติบุคคลผู้มีอาชีพรับจ้างงานที่ประกวดราคาอิเล็กทรอนิกส์ดังกล่าว

๘. ไม่เป็นผู้มีผลประโยชน์ร่วมกันกับผู้ยื่นข้อเสนอรายอื่นที่เข้ายื่นข้อเสนอให้แก่กรมราชทัณฑ์ ณ วันประกาศประกวดราคาอิเล็กทรอนิกส์ หรือไม่เป็นผู้กระทำการอันเป็นการขัดขวางการแข่งขันอย่างเป็นธรรม ในการประกวดราคาอิเล็กทรอนิกส์ครั้งนี้

๙. ไม่เป็นผู้ได้รับเอกสิทธิ์หรือความคุ้มกัน ซึ่งอาจปฏิเสธไม่ยอมขึ้นศาลไทย เว้นแต่รัฐบาลของผู้ยื่นข้อเสนอได้มีคำสั่งให้สละเอกสิทธิ์และความคุ้มกันเช่นว่านั้น

/๑๐. ผู้ยื่น...

๑๐. ผู้ยื่นข้อเสนอต้องมีผลงานก่อสร้างประเภทเดียวกันกับงานที่ประกวดราคาจ้างก่อสร้างในวงเงินไม่น้อยกว่า ๘๐๐,๐๐๐ บาท (แปดแสนบาทถ้วน) และเป็นผลงานที่เป็นคู่สัญญาโดยตรงกับหน่วยงานของรัฐ หรือหน่วยงานเอกชนที่กรมราชทัณฑ์เชื่อถือ

ผู้ยื่นข้อเสนอที่เสนอราคาในรูปแบบของ "กิจการร่วมค้า" ต้องมีคุณสมบัติ ดังนี้

(๑)กรณีที่กิจการร่วมค้าได้จดทะเบียนเป็นนิติบุคคลใหม่ กิจการร่วมค้าจะต้องมีคุณสมบัติครบถ้วนตามเงื่อนไขที่กำหนดไว้ในเอกสารประกวดราคา และการเสนอราคาให้เสนอราคาในนาม "กิจการร่วมค้า" ส่วนคุณสมบัติด้านผลงานก่อสร้าง กิจการร่วมค้าดังกล่าวสามารถนำผลงานก่อสร้างของผู้เข้าร่วมค้ามาใช้แสดงเป็นผลงานก่อสร้างของกิจการร่วมค้าที่เข้าประกวดราคาได้

(๒)กรณีที่กิจการร่วมค้าไม่ได้จดทะเบียนเป็นนิติบุคคลใหม่ นิติบุคคลแต่ละนิติบุคคลที่เข้าร่วมค้าทุกรายจะต้องมีคุณสมบัติครบถ้วนตามเงื่อนไขที่กำหนดไว้ในเอกสารประกวดราคา เว้นแต่ในกรณีที่กิจการร่วมค้าได้มีข้อตกลงระหว่างผู้เข้าร่วมค้าเป็นลายลักษณ์อักษรกำหนดให้ผู้เข้าร่วมค้ารายใดรายหนึ่งเป็นผู้รับผิดชอบหลักในการเข้าเสนอราคากับหน่วยงานของรัฐ และแสดงหลักฐานดังกล่าวมาพร้อมการยื่นข้อเสนอประกวดราคาทางระบบจัดซื้อจัดจ้างภาครัฐด้วยอิเล็กทรอนิกส์ กิจการร่วมค้านั้นสามารถใช้ผลงานก่อสร้างของผู้เข้าร่วมค้าหลักรายเดียวเป็นผลงานก่อสร้างของกิจการร่วมค้าที่ยื่นข้อเสนอได้

ทั้งนี้ "กิจการร่วมค้าที่จดทะเบียนเป็นนิติบุคคลใหม่" หมายความว่า กิจการร่วมค้าที่จดทะเบียนเป็นนิติบุคคลต่อกรมพัฒนาธุรกิจการค้า กระทรวงพาณิชย์

๑๑. ผู้ยื่นข้อเสนอต้องลงทะเบียนในระบบจัดซื้อจัดจ้างภาครัฐด้วยอิเล็กทรอนิกส์ (Electronic Government Procurement : e - GP) ของกรมบัญชีกลาง

๑๒. ผู้ยื่นข้อเสนอจะต้องมีนโยบายและแนวทางการป้องกันการทุจริตในการจัดซื้อจัดจ้างหรือกรณีโครงการที่ได้รับการคัดเลือกจากคณะกรรมการความร่วมมือป้องกันการทุจริต (คณะกรรมการ ค.ป.ท.) ให้จัดทำข้อตกลงคุณธรรม โดยผู้ยื่นข้อเสนอจะต้องลงนามในข้อตกลงคุณธรรม

๔. <u>แบบรูปรายการ และคุณลักษณะเฉพาะ</u>

แบบ ปร.๔, ปร.๕, ปร.๖ และ Factor F ทั้งหมด จำนวน ๓ แผ่น

๕. <u>ระยะเวลาดำเนินการ</u>

การดำเนินการประกวดราคาจ้างก่อสร้างอาคารอเนกประสงค์ ๑ งาน เรือนจำอำเภอปากพนัง วงเงินงบประมาณ ๑,๗๒๗,๔๐๐.- บาท (หนึ่งล้านเจ็ดแสนสองหมื่นเจ็ดพันสี่ร้อยบาทถ้วน) จะดำเนินการแล้วเสร็จภายใน ๔๕ วันทำการนับแต่วันที่เผยแพร่ประกาศประกวดราคาและเอกสารประกวดราคา

๖. <u>ค่าจ้างและการจ่ายเงิน</u>

จังหวัดนครศรีธรรมราชจะจ่ายเงินค่าจ้างเป็นงวดๆ ตามบัญชีแสดงลักษณะงานและค่างาน โดยมีรายละเอียดงวดงาน ดังนี้

งวดที่ ๑ จะจ่ายเงิน ๕๕๑,๒๙๗.๐๐บาท (ห้าแสนห้าหมื่นหนึ่งพันสองร้อย-เก้าสิบเจ็ดบาทถ้วน) จะจ่ายเมื่อผู้รับจ้างได้ทำการก่อสร้าง ดังนี้

- ติดตั้งป้ายแนะนำโครงการ จำนวน ๑ ป้าย
- ทำฐานรากแล้วเสร็จ
- งานแบบหล่อคอนกรีตแล้วเสร็จ
- งานเหล็กเสริมคอนกรีตแล้วเสร็จ
- งานพื้นแล้วเสร็จ (ทำการทดสอบลูกบาศก์คอนกรีต จำนวน ๓ ตัวอย่าง)

- นำส่งภาพถ่ายป้ายโครงการ จำนวน ๑ ภาพ,ภาพถ่ายก่อนดำเนินการก่อสร้าง จำนวน ๑ ภาพ, ภาพถ่ายขณะทำการก่อสร้างและทำการก่อสร้างแล้วเสร็จ จำนวนอย่างละ ๑ ภาพ
- นำส่งหนังสือรับรองงานก่อสร้าง ของวิศวกรประจำโครงการฯ

งวดที่ ๒ (งวดสุดท้าย) จะจ่ายเงิน ๑,๑๗๑,๖๓๕.๐๐บาท (หนึ่งล้านหนึ่งแสน-เจ็ดหมื่นหนึ่งพันหกร้อยสามสิบห้าบาทถ้วน) จะจ่ายเมื่อผู้รับจ้างได้ทำการก่อสร้าง ดังนี้

- งานโครงสร้างเหล็กรูปพรรณแล้วเสร็จ
- งานหลังคาแล้วเสร็จ
- งานทาสี
- นำส่งภาพถ่ายป้ายโครงการ จำนวน ๑ ภาพ,ภาพถ่ายก่อนดำเนินการก่อสร้าง จำนวน ๑ ภาพ, ภาพถ่ายขณะทำการก่อสร้างและทำการก่อสร้างแล้วเสร็จ จำนวนอย่างละ ๑ ภาพ
- นำส่งหนังสือรับรองงานก่อสร้าง ของวิศวกรประจำโครงการฯ
- เก็บงานอื่น ๆ ส่วนที่เหลือพร้อมทำความสะอาดสิ่งก่อสร้างและบริเวณก่อสร้างแล้วเสร็จ

๗. <u>ระยะเวลาการก่อสร้าง</u>

๓๐๐ วัน นับถัดจากวันที่ลงนามในสัญญา

๘. <u>วงเงินในการจัดจ้าง</u>

เงินงบประมาณรายจ่ายประจำปีงบประมาณ พ.ศ. ๒๕๖๔ งบลงทุน ค่าใช้จ่ายดำเนินการก่อสร้างอาคารอเนกประสงค์ ๑ งาน เรือนจำอำเภอปากพนัง ประจำปีงบประมาณ พ.ศ. ๒๕๖๔ วงเงินงบประมาณ ๑,๗๒๗,๔๐๐.- บาท (หนึ่งล้านเจ็ดแสนสองหมื่นเจ็ดพันสี่ร้อยบาทถ้วน)

มติที่ประชุม เห็นชอบ

เลิกประชุม เวลา ๑๑.๓๐ น.

(ลงชื่อ) ประธานกรรมการ
(นายนุกูล เตียสกุล)
ผู้ตรวจรายงานการประชุม

(ลงชื่อ) กรรมการ
(นายบริบูรณ์ คงชู)
ผู้จดรายงานการประชุม

คณะกรรมการกำหนดขอบเขตของงานก่อสร้างอาคารอเนกประสงค์ ๑ งาน เรือนจำอำเภอปากพนัง ประจำปีงบประมาณ พ.ศ. ๒๕๖๔ ด้วยวิธีประกวดราคาอิเล็กทรอนิกส์ (e – bidding) ตามคำสั่งจังหวัดนครศรีธรรมราช ที่ ๑/๒๕๖๔ ลงวันที่ ๖ มกราคม ๒๕๖๔ พิจารณาแล้วเห็นชอบตามรายงานการประชุมดังกล่าวข้างต้น

(ลงชื่อ) ประธานกรรมการ
(นายนุกูล เตียสกุล)
นักวิชาการอบรมและฝึกวิชาชีพชำนาญการ
เรือนจำอำเภอปากพนัง

(ลงชื่อ) กรรมการ
(นายถิรวัฒน์ จิรวงค์สวัสดิ์)
เจ้าพนักงานราชทัณฑ์ชำนาญงาน
เรือนจำอำเภอปากพนัง

(ลงชื่อ) กรรมการ
(นายบริบูรณ์ คงชู)
เจ้าพนักงานราชทัณฑ์ปฏิบัติงาน
เรือนจำอำเภอปากพนัง