บันทึกข้อความ

ส่วนราชการ ที่ทำการปกครองอำเภอลานสกา กลุ่มงานบริหารงานปกครอง
ที่ นศ ๑๑๑๘/ วันที่ ๖ กันยายน ๒๕๖๑
เรื่อง รายงานผลคณะกรรมการกำหนดราคากลาง

เรียน นายอำเภอลานสกา

ตามคำสั่งอำเภอลานสกา ที่ ๒๗๖ /๒๕๖๑ ลงวันที่ ๓ กรกฎาคม ๒๕๖๑ เรื่องแต่งตั้ง คณะกรรมการกำหนดราคากลาง งบลงทุน รายการสนับสนุนสิ่งก่อสร้างส่วนภูมิภาค ปีงบประมาณ ๒๕๖๒ นั้น

บัดนี้คณะกรรมการตามคำสั่งดังกล่าว ได้ดำเนินการกำหนดราคา เสร็จเรียบร้อยแล้ว รายละเอียดปรากฏตาม ปร.๔ ปร.๕ ดังนี้

๑. ก่อสร้างถนน คสล. หลังที่ว่าการอำเภอลานสกา ราคากลางเป็นเงิน ๔๓๙,๓๐๐.- บาท ระยะเวลาดำเนินการ ๔๕ วัน ๑ งวดงาน
๒. ก่อสร้างเสาธงที่ว่าการอำเภอลานสกา ราคากลางเป็นเงิน ๔๘๐,๐๐๐.- บาท ระยะเวลาดำเนินการ ๙๐ วัน ๑ งวดงาน
๓. ก่อสร้างพื้นคอนกรีตเสริมเหล็ก บ้านพักนายอำเภอลานสกา ราคากลางเป็นเงิน ๒๒๕,๐๐๐.- บาท ระยะเวลาดำเนินการ ๔๕ วัน ๑ งวดงาน
๔. ก่อสร้างโรงจอดรถที่ว่าการอำเภอลานสกา ราคากลางเป็นเงิน ๒๗๒,๐๐๐.-บาท ระยะเวลาดำเนินการ ๙๐ วัน ๑ งวดงาน

จึงเรียนมาเพื่อโปรดพิจารณา

(นางอุไรวรรณ นิภัสตรา)
เจ้าหน้าที่พัสดุ

(นายวีรศักดิ์ บัวศรี)
หัวหน้าเจ้าหน้าที่

อนุมัติ

(นายสำคัญ อรทัย)
นายอำเภอลานสกา ปฏิบัติราชการแทน
ผู้ว่าราชการจังหวัดนครศรีธรรมราช

รายงานการประชุมคณะกรรมการกำหนดราคากลาง

โครงการก่อสร้างโรงจอดรถที่ว่าการอำเภอลานสกา จังหวัดนครศรีธรรมราช

วันที่ ๑๓ สิงหาคม ๒๕๖๑

ห้องประชุมเล็ก ที่ว่าการอำเภอลานสกา

อำเภอลานสกา จังหวัดนครศรีธรรมราช

ผู้เข้าประชุม

๑. นางพรรณี ชิ้นพงค์ ตำแหน่ง ปลัดอำเภอ (จพง.ปค.ชำนาญการ) ประธานกรรมการ

๒. นายกมล ศรีประภา ตำแหน่ง ผู้อำนวยการกองช่างเทศบาลตำบลลานสกา กรรมการ

๓. นายสันติ ทวีพล ตำแหน่ง นายช่างโยธาชำนาญงาน กรรมการ

เริ่มประชุม เวลา ๑๔.๐๐ น.

ประธานได้กล่าวเปิดประชุม และดำเนินการประชุมตามระเบียบวาระ ดังนี้

วาระที่ ๑ เรื่องประธานแจ้งที่ประชุมทราบ

ด้วยที่ปกครองอำเภอลานสกา ได้รับจัดสรรงบประมาณค่าปรับปรุงสิ่งก่อสร้างส่วนภูมิภาค งบประมาณปี พ.ศ. ๒๕๖๒ และตามคำสั่งอำเภอลานสกาที่ ๒๗๖/๒๕๖๑ ลงวันที่ ๓ กรกฎาคม ๒๕๖๑ แต่งตั้ง คณะกรรมการกำหนดรูปแบบรายการและคณะกรรมการกำนดราคากลาง โครงการก่อสร้างโรงจอดรถ ที่ว่าการอำเภอลานสกา จังหวัดนครศรีธรรมราช ความยาว ๑๕ เมตร และ ๕ เมตร รวมความยาว ๒๐ เมตร รายละเอียดตามปริมาณงานและแบบแปลนที่กำหนด ประกอบด้วย ๑. นางพรรณี ชิ้นพงค์ ตำแหน่งปลัดอำเภอ (จพง.ปค.ชำนาญการ) ประธานกรรมการ ๒. นายกมล ศรีประภา ตำแหน่งผู้อำนวยการกองช่าง เทศบาลตำบลลานสกา กรรมการ ๓. นายสันติ ทวีพล ตำแหน่ง นายช่างโยธาชำนาญงาน กรรมการ

มติที่ประชุม รับทราบ

วาระที่ ๒ เรื่องรับรองรายงานการประชุมครั้งที่แล้ว

(ไม่มี)

วาระที่ ๓ เรื่องเสนอเพื่อพิจารณา

เรื่องการกำหนดรูปแบบรายการและคณะกรรมการกำหนดราคากลาง โครงการก่อสร้างโรงจอดรถที่ว่าการอำเภอลานสกา จังหวัดนครศรีธรรมราช ความยาว ๑๕ เมตร และ ๕ เมตร รวมความยาว ๒๐ เมตร รายละเอียดตามปริมาณงานและแบบแปลนที่กำหนด ตามคำสั่งอำเภอลานสกาที่ ๒๗๖/๒๕๖๑ ลงวันที่ ๓ กรกฎาคม ๒๕๖๑

ประธานฯ ตามที่อำเภอลานสกา ได้ขอรับการสนับสนุนงบประมาณค่าปรับปรุงสิ่งก่อสร้างส่วนภูมิภาค งบประมาณปี พ.ศ. ๒๕๖๒ โครงการก่อสร้างโรงจอดรถ ที่ว่าการอำเภอลานสกา จังหวัดนครศรีธรรมราช ความยาว ๑๕ เมตร และ ๕ เมตร รวมความยาว ๒๐ เมตร รายละเอียดตามปริมาณงานและแบบแปลนที่กำหนด เป็นเงิน ๒๗๒,๐๐๐.-บาท (สองแสนเจ็ดหมื่นสองพันบาทถ้วน) และขอให้ นายกมล ศรีประภา เป็นผู้ชี้แจงรายละเอียดการกำหนดราคากลาง

นายกมล ในการกำหนดราคากลางในครั้งนี้ คณะกรรมการได้อ้างอิงราคาวัสดุก่อสร้างจาก สนง.พาณิชย์จังหวัดนครศรีธรรมราช เดือน กรกฎาคม ๒๕๖๑ และราคาค่าขนส่งวัสดุก่อสร้างอ้างอิงจากน้ำมันเชื้อเพลิงที่อำเภอเมือง จังหวัดนครศรีธรรมราช ซึ่งได้กำหนดเป็นแนวทางและวิธีการคิดค่างานดังกล่าว เพื่อใช้ในการกำหนดราคากลาง โครงการก่อสร้างโรงจอดรถ ที่ว่าการอำเภอลานสกา จังหวัดนครศรีธรรมราช ความยาว ๑๕ เมตร และ ๕ เมตร รวมความยาว ๒๐ เมตร รายละเอียดตามปริมาณงานและแบบแปลนที่กำหนด ซึ่งราคาต้นทุน ๒๒๕,๔๐๒ บาท ใช้ค่า Factor F ๑.๓๐๗๔ และได้ค่าก่อสร้างประมาณ ๒๙๔,๖๙๑(สองแสนเก้าหมื่นสี่พันหกร้อยเก้าสิบเอ็ดบาทถ้วน)

ประธานฯ ขอให้คณะกรรมการพิจารณาราคาราคางานก่อสร้างว่าจะใช้เป็นราคากลางหรือไม่

มติที่ประชุม ที่ประชุมมีมติเห็นชอบให้ใช้ราคา ๒๗๒,๐๐๐ (สองแสนเจ็ดหมื่นสองพันบาทถ้วน) เป็นราคากลางโครงการก่อสร้างโรงจอดรถ ที่ว่าการอำเภอลานสกา จังหวัดนครศรีธรรมราช ระยะเวลาในการดำเนินการ ๙๐ วัน นับถัดจากวันที่ลงนามในสัญญา และแบ่งงาน เป็น ๑ งวดงาน

วาระที่ ๔ เรื่องอื่น ๆ

(ไม่มี)

เลิกประชุม เวลา ๑๔.๓๐ น.

.....

(นายกมล ศรีประภา)

กรรมการ/ผู้บันทึกการประชุม

.....

(นางพรรณี ชิ้นพงค์)

ประธาน/ผู้ตรวจการประชุม

สรุปผลการประมาณราคา โครงการก่อสร้างโรงจอดรถ ทีว่าการอำเภอ **แบบ ปร.5**

ลานสกา15.00 ม.และ5.00 ม. รวม 20.00 เมตร.

ส่วนราชการ ทีว่าการอำเภอลานสกา

ประเภทงาน โครงการก่อสร้างโรงจอดรถ ทีว่าการอำเภอลานสกา 15.00 ม.และ5.00 ม รวม 20.00 เมตร.

สถานที่ก่อสร้าง ทีว่าการอำเภอลานสกา

เจ้าของงาน ทีว่าการอำเภอลานสกา

แบบเลขที่ จำนวน 4 แผ่น

รณการตามแบบ ปร.4 จำนวน 2 แผ่น

ประมาณราคาเมื่อวันที่ 13 สิงหาคม 2561

ลำดับที่	รายการ	รวม ค่างานต้นทุน (บาท)	Factor F	รวม ค่าก่อสร้าง (บาท)	หมายเหตุ
1	โครงการก่อสร้างโรงจอดรถ ทีว่าการอำเภอลานสกา	225,402	1.3074	294,691	Factor F
				-	- เงินล่วงหน้าจ่าย 0%
					- ดอกเบี้ยเงินกู้ 6%
				-	- เงินประกันผลงานหัก 0%
					- ค่าภาษีมูลค่าเพิ่ม 7%
					- พื้นที่ฝนตกชุก
สรุป		รวมค่าก่อสร้างเป็นเงิน		294,691	
		คิดเป็นเงินประมาณ		272,000	
(ตัวอักษร) (สองแสนเจ็ดหมื่นสองพันบาทถ้วน)					

หมายเหตุ ราคาวัสดุจาก ในเขตพื้นทีอำเภอ ลานสกา และพานิชย์จังหวัด นครศรีฯ รวมถึง กทม.

ค่าวัสดุมวลรวมต่อหน่วย กรมบัญชีกลาง กระทรวงการคลัง 26 สิงหาคม 2551 บัญชีค่าแรงงาน 2558

ค่า Factor F ใช้หลักเกณฑ์กำหนดราคากลางงานก่อสร้าง ตามหนังสือสำนักงานพัฒนามาตราฐานระบบพัสดุภาครัฐ กรมบัญชีกลาง กระทรวงการคลัง ที่ ก ค 0421.5/ว 364 ลงวันที่ 15 กันยายน 2559

คณะกรรมการกำหนดราคากลาง

ลงชื่อ.....ประธานกรรมการ

(.....)

ลงชื่อ.....กรรมการ

(.....)

ลงชื่อ.....กรรมการ

(.....)

รายการประมาณการก่อสร้าง โครงการก่อสร้างโรงจอดรถ ที่ว่าการอำเภอลานสกา 15 ม.และ5 ม. แผ่นที่1/2

สถานที่ก่อสร้าง ที่ว่าการอำเภอลานสกา แบบ.....

ส่วนราชราชการ ที่ว่าการอำเภอลานสกา ประมาณการวันที่ 13 สิงหาคม 2561

ประมาณการโดย คณะกรรมการกำหนดราคากลาง ตามคำสั่งอำเภอลานสกา ที่ 276/2561

ที่	รายการ	จำนวน	หน่วย	ค่าวัสดุสิ่งของ(บา		ค่าแรงงาน		รวมค่าวัสด	หมายเหตุ
				หน่วยละ	จำนวนเง	หน่วยล	จำนวนเ	ค่าแรงงาน	
1	งานก่อสร้างโรงจอดรถที่ว่าการอำเภอลารสกา								
	- งานถมดินปรับระดับ	0	ลบ.ม	200	0	15	0	0	
	- งานขุดดิน	6	ลบ.ม	0	0	148	888	888	
	- งานทรายถม	2	ลบ.ม	300	600	150	300	900	
	- คอนกรีตหยาบ STR 210 kg	0.6	ลบ.ม	2,353	1,412	398	239	1,651	
	- คอนกรีตโครงสร้าง STR 240 kg	3	ลบ.ม	2,410	7,230	398	1,194	8,424	
	- ไม้แบบ	5	ตร.ม	250	1,250	154	770	2,020	
	- งานเหล็กเสริม								
	RB 6 mm.	66	กก.	25	1,650	4	264	1,914	
	DB 12 mm.	308	กก.	22.1	6,807	4	1,232	8,039	
	- ลวดผูกเหล็ก	7	กก.	60	417	0	0	417	
	- ตะปู	12	กก.	36	432	0	0	432	
	- คันหินกันชน	4	ห้อง	800	3,200	200	800	4,000	
	- งานคอนกรีตพื้น STR 240 KG	0	ลบ.ม	2,204	0	250	0	0	
	- แบบถนน	มร.						0	
	RB 15 mm.	0	กก.	21	0	4	0	0	
	เหล็กWIRE MESH ศก.4 มม.@ 0.20x0.2	0	ตร.ม	26	0	0	0	0	
	- PLAT หนา 20 มม.	6	แผ่น	650	3,900	200	1,200	5,100	
	- BOLT หนา 19 มม.	36	อัน	300	10,800	100	3,600	14,400	
	- เสาเหล็ก I-BEAM 250x125x7.5x12.5m	4	เส้น	6,072	24,288	1,000	4,000	28,288	
	-ท่อเหล็ก BS-M ศก.2" คาดน้ำเงิน	12	เส้น	1,052	12,624	0	0	12,624	
	-ท่อเหล็ก BS-M ศก.3" คาดน้ำเงิน	17	เส้น	1,686	28,662	0	0	28,662	
	-เหล็กคาเมทัลซีท หนา 4 มม. PE	113	ตร.ม	280	31,640	120	13,560	45,200	
	-แปเหล็ก 100x50x20x3.2 มม.	20	เส้น	641	12,820	0	0	12,820	
	รวมเงินยกไป แผ่นที่2				147,731		28,047	175,778	

คณะกรรมการกำหนดราคากลาง

ลงชื่อ.....ประธานกรรมการ

(.....)

.....กรรมการ

(.....)

.....กรรมการ

(.....)

รายการประมาณการก่อสร้าง โครงการก่อสร้างโรงจอดรถ ที่ว่าการอำเภอลานสกา 15 ม.และ5 ม แผ่นที่2/2

สถานที่ก่อสร้าง ที่ว่าการอำเภอลานสกา แบบ.....

ส่วนราชราชการ ที่ว่าการอำเภอลานสกา ประมาณการวันที่ 13 สิงหาคม 2561

ประมาณการโดย คณะกรรมการกำหนดราคากลาง ตามคำสั่งอำเภอลานสกา ที่ 276/2561

ที่	รายการ	จำนวน		ค่าวัสดุสิ่งของ(บา		ค่าแรงงาน		รวมค่าวัส	หมายเหตุ
			หน่วย	หน่วยละ	จำนวนเงิ	หน่วยล	จำนวนเ	ค่าแรงงาน	
	รวมเงินยกมา				147,731		28,047	175,778	
	- งานเชื่อมโครงหลังคาพร้อมดัดโค้ง	113	ตร.ม	0	0	170	19,210	19,210	
	- งานทาสีกันสนิม 2 ครั้ง	113	ตร.ม	40	4,520	38	4,294	8,814	
	- งานระบบไฟฟ้าหลอด LED สายร้อยท่อ	4	จุด	2,000	8,000	150	600	8,600	พร้อมสา
	- งานติดตั้งเกลียวเร่ง	4	ห้อง	1,000	4,000	250	1,000	5,000	และท่อ
	- แอสฟัทล์รอยต่อคอนกรีต	มร.							
	- งานอื่นๆ								
	-งานสีทาถนน	1	งาน					2,000	
	-ค่าแรงตัดพื้นถนนทำฐานราก	6	จุด	0	0	1,000	6,000	6,000	
	รวมเงินยกไป ปร.5				164,251		59,151	225,402	

คณะกรรมการกำหนดราคา...

ลงชื่อ..... ประธานกรรมการ

(.....)

ลงชื่อ..... กรรมการ

(.....)

ลงชื่อ..... กรรมการ

(.....)

โครงการก่อสร้างโรงจอดรถ ที่ว่าการอำเภอลานสกา จังหวัดนครศรีธรรมราช

- ให้ผู้รับจ้างดำเนินการปรับพื้นที่โรงจอดรถ ตามผังบริเวณที่กำหนด ระดับพื้นกำหนดขณะก่อสร้าง
- ให้ผู้รับจ้างดำเนินการทาสีส่วนที่เป็นโครงสร้างเหล็ก รองพื้นและกันสนิม
- ให้ผู้รับจ้างดำเนินการทาสีแบ่งช่องจอดรถ ด้วยสีสะท้อนแสงสีขาวตามถนน
- ให้ผู้รับจ้างดำเนินการยึดโครงหลังคา ด้วยเกียวเร่ง
- ก่อนผู้รับจ้างดำเนินการนอกเหนือจากแบบให้ได้รับความเห็นชอบจากผู้ควบคุมงานและคณะกรรมการตรวจการจ้าง
- ให้ผู้รับจ้างดำเนินการติดตั้งระบบไฟฟ้า หลอด LED โดยใช้ท่อร้อยสายไฟ
- ให้ผู้รับจ้างยึดถือการปฏิบัติงานตามรายการประมาณราคาเป็นหลัก

Project :
แผนผังบริเวณที่ว่าการ
อำเภอลานสกา

Owner:
โรงจอดรถที่ว่าการอำเภอ
ลานสกา

EXTENSION ZONE

Location:

Architect:

Structural Engineer:

Electical Engineer:

Sanitary Engineer:

Draw
นายกมล ศรีประภา
ผอ.กองช่าง ทต.ลานสกา
Tel.0-818916585

TITLE:
ผู้ตรวจสอบ

(นางพรรณี ชีนพงศ์)
ปลัดอำเภอ
จพง.ปค. ชำนาญการ
ผู้ตรวจสอบ

(นายวีรพัทธ์ บัวศรี)
ปลัดอำเภอ
จพง.ปค. ชำนาญการ


(นายสำคัญ อรทัย)
นายอำเภอลานสกา
ผู้อนุมัติ

NO.	Date	Revision

Job No.: Total Drawing:
Checked:
Date: 22/11/69 Drawing No.:

แบบบ้านเป็นลิขสิทธิ์ที่รัฐรอง.....
ห้ามทำการคัดลอกก่อนได้รับอนุญาต
โทร.0-8916585,075-374832
e-mail : kamol661@gmail.com

ถนนสาย 4015 ลานสกา - นครศรีฯ

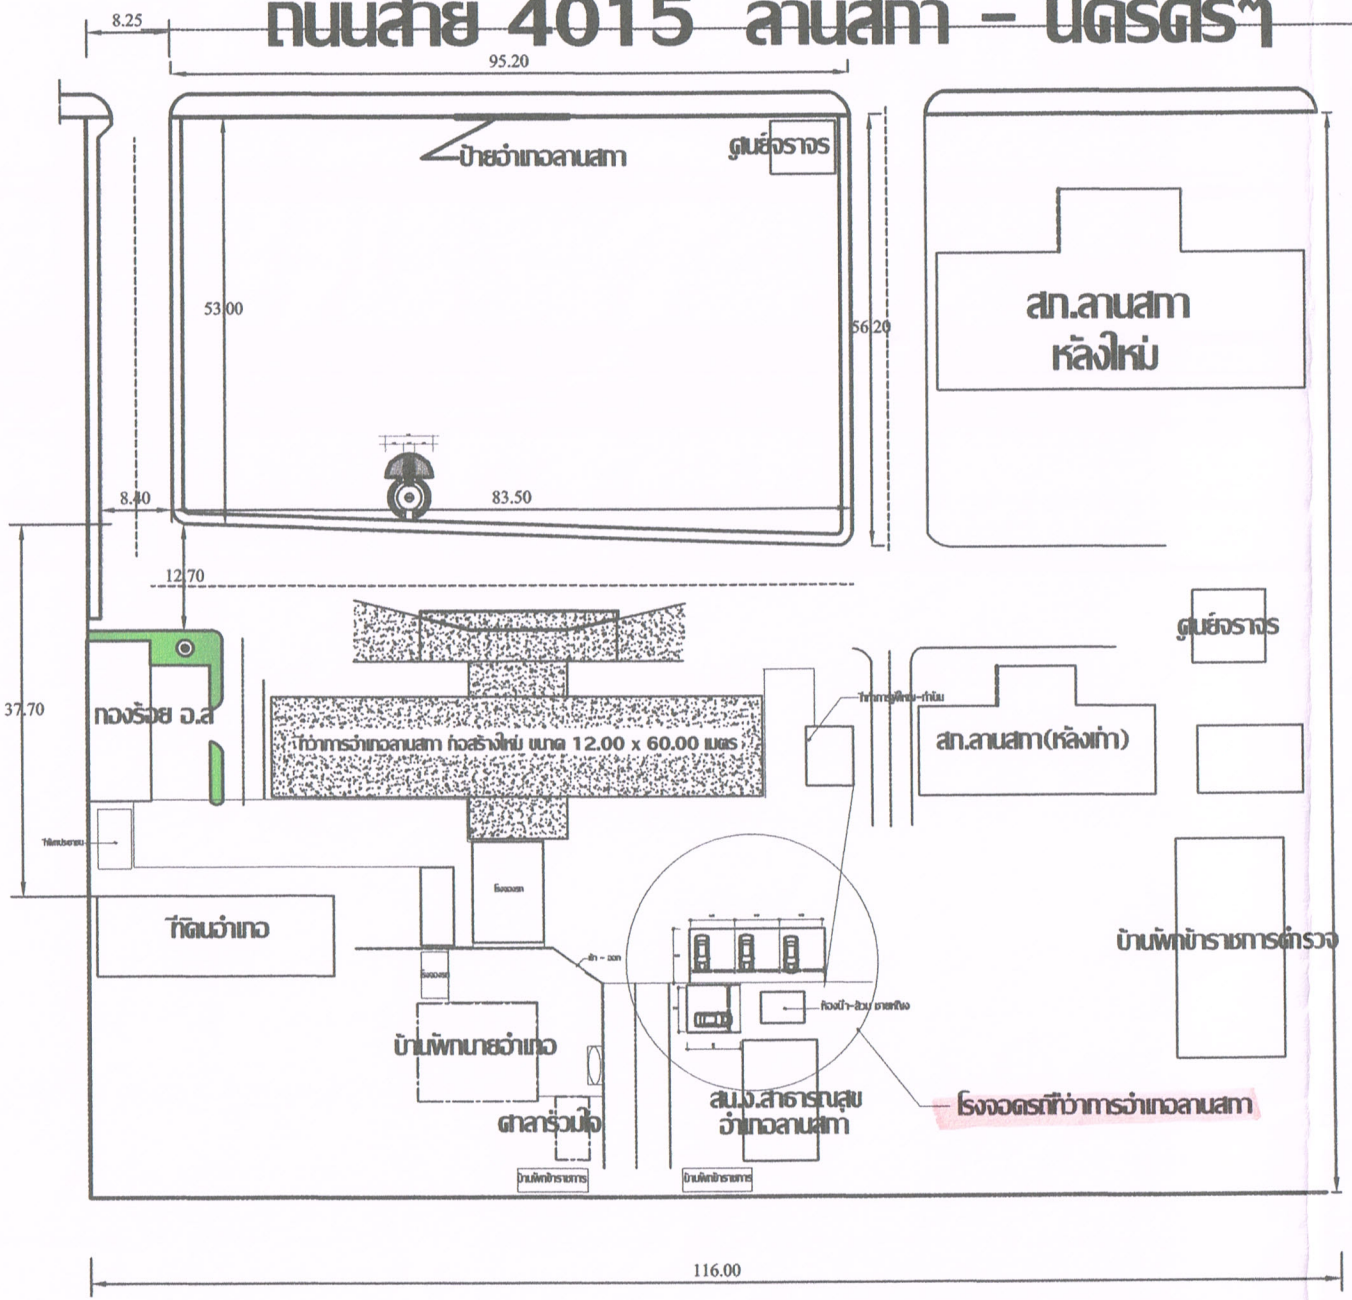

ทิศเหนือ

ถนนสายลานสกา - นครศรีฯ

แบบผังบริเวณที่ว่าการอำเภอลานสกา

scale 1:750

Project :
แผนผังบริเวณที่ว่าการ
อำเภอลานสกา

Owner:
โรงจอดรถที่ว่าการอำเภอ
ลานสกา

EXTENSION ZONE

Location:

Architect:

Structural Engineer:
นายสมหมาย ชนะกิจกิจ
สย.7635

Electical Engineer:

Sanitary Engineer:

Draw
นายกมล ศรีประภา
ผอ.กองช่าง ทต.ลานสกา
Tel.0-816916565

TITLE:
ผู้ตรวจสอบ

(นางพรรณี ชีนพงศ์)
ปลัดอำเภอ
จพง.ปค. ชำนาญการ
ผู้ตรวจสอบ


(นายวีรศักดิ์ บัวศรี)
ปลัดอำเภอ
จพง.ปค. ชำนาญการ

(นายสำคัญ อรทัย)
นายอำเภอลานสกา
ผู้อนุมัติ

NO.	Date	Revision


Job No.: Total Drwing:
Checked:
Date: 22/11/59 Drawing No.:

แบบบ้านเป้าหมายที่ต้องห้ามทำการดัดแปลงก่อนได้รับอนุญาต
โทร.0-8916585,075-374832
e-mail : kamol961@gmail.com

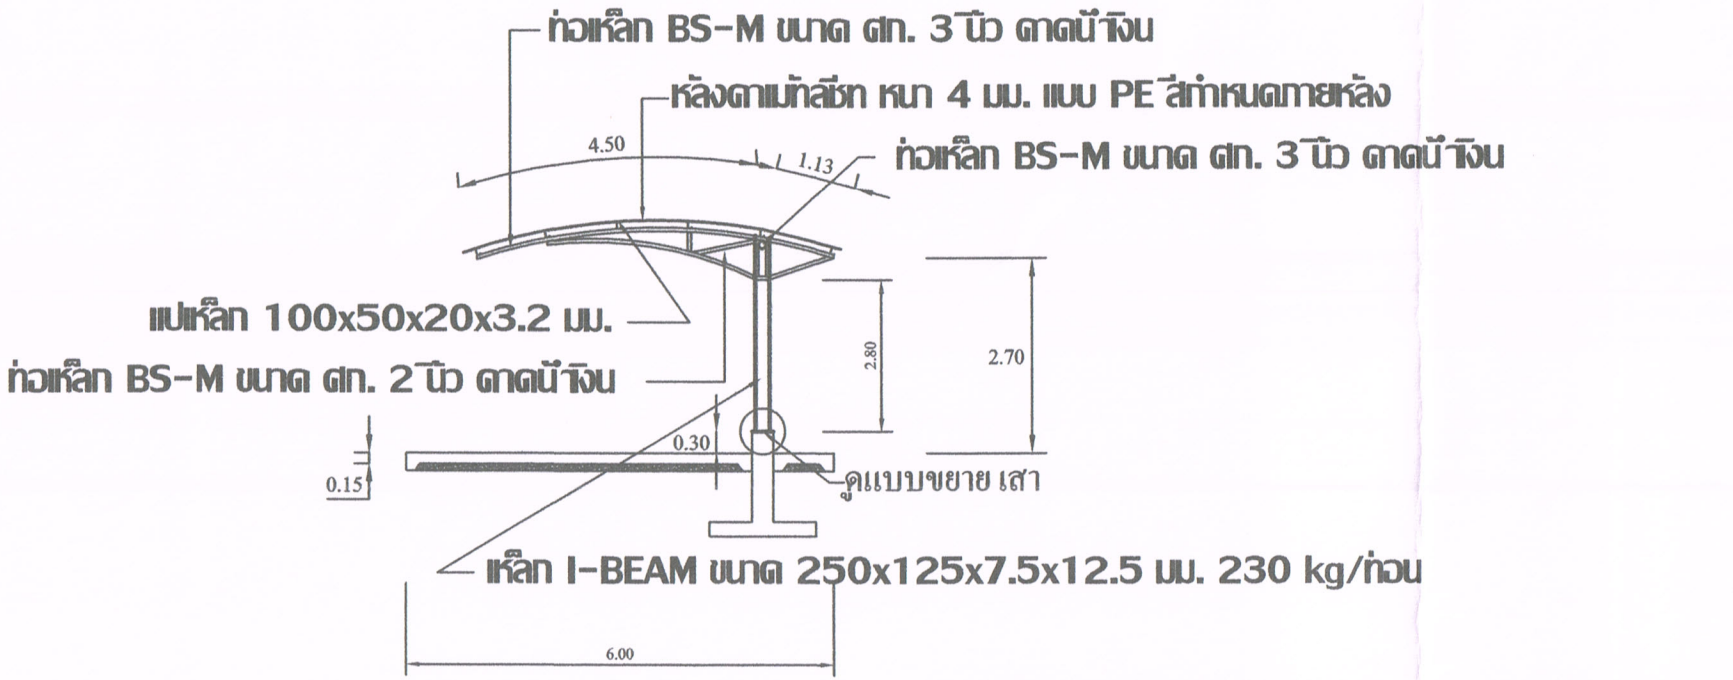

รูปด้านข้างโรงจอด

SCALE 1:75

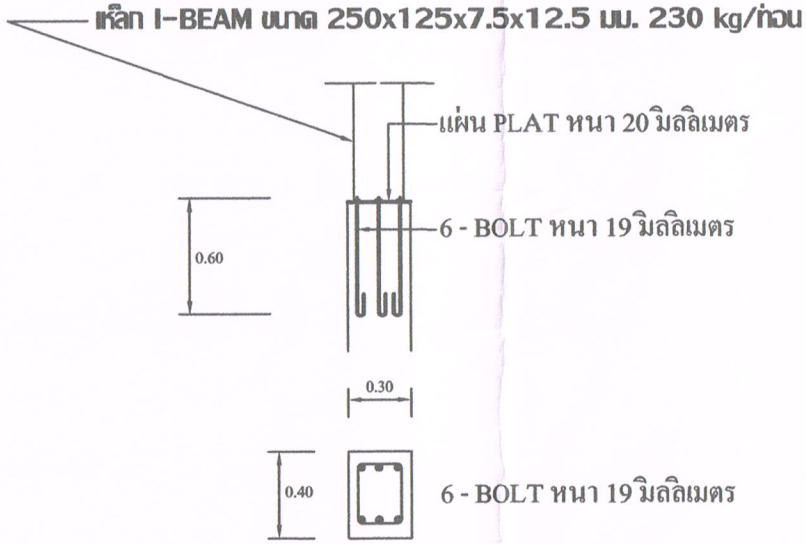

เสา

Project :
แผนผังบริเวณที่ว่าการ
อำเภอลานสกา

Owner:
โรงจอดรถที่ว่าการอำเภอ
ลานสกา

EXTENSION ZONE

Location:

Architect:

Structural Engineer:
นายสมหมาย ชนะสิทธิ์
สย.7635

Electical Engineer:

Sanitary Engineer:

Draw
นายกมล ศิริประภา
ผอ.กองช่าง ทต.ลานสกา
Tel.0-818916585

TITLE:
ผู้ตรวจสอบ

(นางพรรณี ชีนพงศ์)
ปลัดอำเภอ
จพง.ปค. ชำนาญการ
ผู้ตรวจสอบ


(นายวิรัทน์ บัวศิริ)
ปลัดอำเภอ
จพง.ปค. ชำนาญการ

(นายสำรัญ อรทัย)
นายอำเภอลานสกา
ผู้อนุมัติ


NO.	Date	Revision

Job No.:
Total Drwing:
Checked:
Date: 22/11/69
Drawing No.:


แบบบ้านเป็นลิขสิทธิ์ของ.....
ห้ามทำการคัดลอกก่อนได้รับอนุญาต
โทร.0-8916585,075-374832
e-mail : kamol861@gmail.com

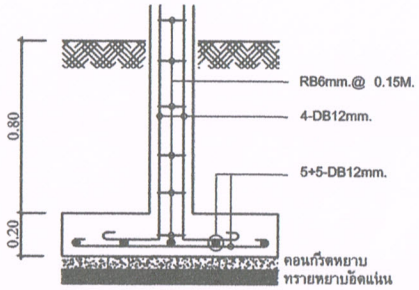


F1,C1

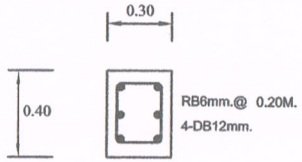



เสา/ตอม่อ

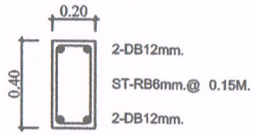

B1

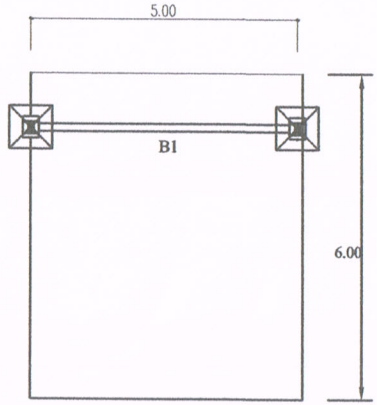

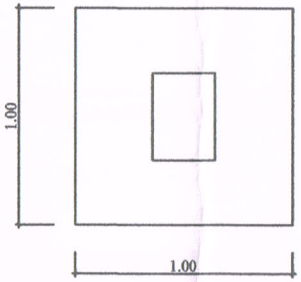

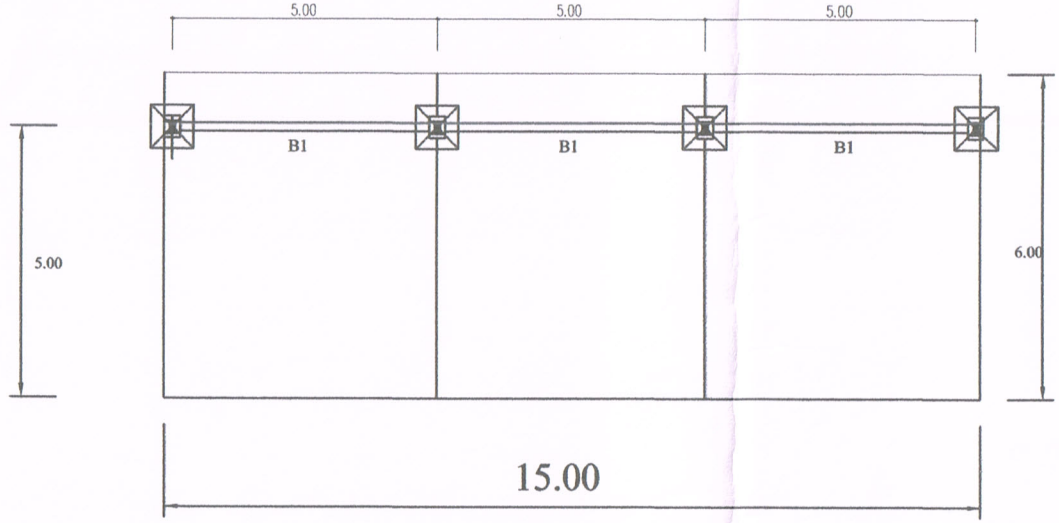

หมายเหตุ ความยาวโรงจอดรถ ความยาว 15.00 เมตรแล :5.00 เมตรรวมความยาว 20.00 เมตร
คอนกรีตโครงสร้างใช้ 240 kg/ตร.ซ สามารถทียบทียบแรงอัดได้ ที่ 7 วันได้

แปลนผังดาน,พื้น

SCALE 1:125

Project :
แผนผังบริเวณที่ว่าการ
อำเภอลานสกา

Owner:
โรงจอดรถที่ว่าการอำเภอ
ลานสกา

EXTENSION ZONE

Location:

Architect:

Structural Engineer:
นายสมหมาย ชนะสิทธิ์
สย.7635

Electical Engineer:

Sanitary Engineer:

Draw
นายกมล ศรีประภา
ผอ.กองช่าง ทต.ลานสกา
Tel.0-818916585

TITLE:
ผู้ตรวจสอบ

(นางพรรณี วีรนพงศ์)
ปลัดอำเภอ
จพง.ปค. ชำนาญการ
ผู้ตรวจสอบ

(นายวีรัศกิต์ บัวศรี)
ปลัดอำเภอ
จพง.ปค. ชำนาญการ

(นายสำคัญ อรทัย)
นายอำเภอลานสกา
ผู้อนุมัติ

NO.	Date	Revision

Job No.: Total Drwing:
Checked:
Date: 22/11/59 Drawing No.:

แบบบ้านเป็นลิขสิทธิ์ของ.....
ห้ามทำการคัดลอกก่อนได้รับอนุญาต
โทร.0-8916585,075-374832
e-mail : kamol561@gmail.com



ใช้ประกอบการออกโรงจอดรถที่ว่าการอำเภอลานสกา .(ตามแผนผังบริเวณที่ว่าการอำเภอลานสกา) เจ้าของอำเภอลานสกา จังหวัดนครศรีธรรมราช ตามแบบแปลน แผนผัง ที่ได้ลงนามไว้เป็นที่เรียบร้อย



นาย สมหมาย ชนะสิทธิ์

สามัญวิศวกร

สย. 7635

หนังสือรับรอง
ของผู้ประกอบวิชาชีพวิศวกรรมควบคุม

เขียนที่ 32/1 หมู่ที่ 1 ตำบลนาตาล่วง
อำเภอเมืองตรัง จังหวัดตรัง
วันที่ 1 สิงหาคม พ.ศ. 2561

โดยหนังสือนี้ ข้าพเจ้า นายสมหมาย ชนะสิทธิ์ อายุ 57 ปี เชื้อชาติไทย สัญชาติไทย อยู่บ้านเลขที่ 32/1 หมู่ที่ 1 ตำบลนาตาล่วง อำเภอเมือง จังหวัดตรัง โทรศัพท์ .....ได้รับอนุญาตให้ประกอบวิชาชีพวิศวกรรมควบคุม ประเภท สามัญวิศวกร. สาขาวิศวกรรมโยธา แขนง - ตามใบอนุญาตเลขที่ สย7635 และขณะนี้ไม่ได้ถูกเพิกถอนใบอนุญาตให้ประกอบวิชาชีพ

ขอรับรองว่าข้าพเจ้าเป็นผู้รับผิดชอบตามพระราชบัญญัติวิชาชีพวิศวกรรม พ.ศ. 2542 โดยข้าพเจ้าเป็นผู้ออกโรงจอดรถที่ว่าการอำเภอลานสกา .(ตามแผนผังบริเวณที่ว่าการอำเภอลานสกา) เจ้าของอำเภอลานสกา จังหวัดนครศรีธรรมราช ตามแบบแปลน แผนผัง ที่ได้ลงนามไว้เป็นที่เรียบร้อย

พร้อมนี้ ข้าพเจ้าได้ลงลายมือชื่อพร้อมแนบใบประกอบวิชาชีพวิศวกรรมควบคุมไว้เป็นหลักฐาน

(นายสมหมาย ชนะสิทธิ์)
สามัญวิศวกร
สย 7635