

บันทึกข้อความ

ส่วนราชการ ที่ทำการปกครองอำเภอลานสกา กลุ่มงานบริหารงานปกครอง
ที่ นศ ๑๑๑๘/ วันที่ ๒๕ กันยายน ๒๕๖๑
เรื่อง รายงานผลคณะกรรมการกำหนดราคากลาง

.....

เรียน นายอำเภอลานสกา

ตามคำสั่งอำเภอลานสกา ที่ ๒๗๖ /๒๕๖๑ ลงวันที่ ๓ กรกฎาคม ๒๕๖๑ เรื่องแต่งตั้งคณะกรรมการกำหนดราคากลาง งบลงทุน รายการสนับสนุนสิ่งก่อสร้างส่วนภูมิภาค ปีงบประมาณ ๒๕๖๒ และคณะกรรมการฯ ได้รายงานผล ตามบันทึก ลงวันที่ ๖ กันยายน ๒๕๖๑ แล้วนั้น

เนื่องจากรายการประมาณการก่อสร้างพื้น คสล. บ้านพักนายอำเภอลานสกา มีความผิดพลาดในรายละเอียดเนื้องาน คณะกรรมการตามคำสั่งดังกล่าว ได้ดำเนินการกำหนดราคาตามรายละเอียดที่ถูกต้องใหม่ ซึ่งบัดนี้ได้ดำเนินการ เสร็จเรียบร้อยแล้ว กำหนดราคากลางเป็นเงิน ๒๒๕,๐๐๐.- บาท รายละเอียดปรากฏตาม ปร.๔ ปร.๕ ซึ่งเสนอมาพร้อมนี้

จึงเรียนมาเพื่อโปรดพิจารณา

(นางอุไรวรรณ นิภัสตรา)
เจ้าหน้าที่พัสดุ

(นายวีรศักดิ์ บัวศรี)
หัวหน้าเจ้าหน้าที่

อนุมัติ

(นายสำคัญ อรทัย)
นายอำเภอลานสกา ปฏิบัติราชการแทน
ผู้ว่าราชการจังหวัดนครศรีธรรมราช

รายงานการประชุมคณะกรรมการกำหนดราคากลาง

โครงการก่อสร้างพื้นคอนกรีตเสริมเหล็ก บ้านพักนายอำเภอลานสกา

หมู่ที่๑ ตำบลเขาแก้ว อำเภอลานสกา จังหวัดนครศรีธรรมราช

วันที่ ๑๓ สิงหาคม ๒๕๖๑

ห้องประชุมเล็ก ที่ว่าการอำเภอลานสกา

อำเภอลานสกา จังหวัดนครศรีธรรมราช

ผู้เข้าประชุม

๑. นางพรรณี ชิ้นพงค์ ตำแหน่ง ปลัดอำเภอ (จพง.ปค.ชำนาญการ) ประธานกรรมการ

๒. นายกมล ศรีประภา ตำแหน่ง ผู้อำนวยการกองช่างเทศบาลตำบลลานสกา กรรมการ

๓. นายสันติ ทวีพล ตำแหน่ง นายช่างโยธาชำนาญงาน กรรมการ

เริ่มประชุม เวลา ๑๓.๓๐ น.

ประธานได้กล่าวเปิดประชุม และดำเนินการประชุมตามระเบียบวาระ ดังนี้

วาระที่ ๑ เรื่องประธานแจ้งที่ประชุมทราบ

ด้วยที่ปกครองอำเภอลานสกา ได้รับจัดสรรงบประมาณค่าปรับปรุงสิ่งก่อสร้างส่วนภูมิภาค งบประมาณปี พ.ศ. ๒๕๖๒ และตามคำสั่งอำเภอลานสกาที่ ๒๗๖/๒๕๖๑ ลงวันที่ ๓ กรกฎาคม ๒๕๖๑ แต่งตั้ง คณะกรรมการกำหนดรูปแบบรายการและคณะกรรมการกำนดราคากลาง โครงการก่อสร้างพื้นคอนกรีตเสริมเหล็ก บ้านพักนายอำเภอลานสกา หมู่ที่๑ ตำบลเขาแก้ว อำเภอลานสกา จังหวัดนครศรีธรรมราช มีพื้นที่ คสล. ไม่น้อยกว่า ๓๔๑ ตารางเมตร หนา ๐.๑๕ เมตร รายละเอียดตามปริมาณงานและแบบแปลนที่กำหนด ประกอบด้วย ๑. นางพรรณี ชิ้นพงค์ ตำแหน่งปลัดอำเภอ (จพง.ปค.ชำนาญการ) ประธานกรรมการ ๒. นายกมล ศรีประภา ตำแหน่งผู้อำนวยการกองช่าง เทศบาลตำบลลานสกา กรรมการ ๓. นายสันติ ทวีพล ตำแหน่งนายช่างโยธาชำนาญงาน กรรมการ

มติที่ประชุม รับทราบ

วาระที่ ๒ เรื่องรับรองรายงานการประชุมครั้งที่แล้ว

(ไม่มี)

วาระที่ ๓ เรื่องเสนอเพื่อพิจารณา

เรื่องการกำหนดรูปแบบรายการและคณะกรรมการกำหนดราคากลาง โครงการก่อสร้างพื้นคอนกรีตเสริมเหล็ก บ้านพักนายอำเภอลานสกา หมู่ที่๑ ตำบลเขาแก้ว อำเภอลานสกา จังหวัดนครศรีธรรมราช มีพื้นที่ คสล. ไม่น้อยกว่า ๓๔๑ ตารางเมตร หนา ๐.๑๕ เมตร รายละเอียดตามปริมาณงานและแบบแปลนที่กำหนด ตามคสั่งอำเภอลานสกาที่ ๒๘๙/๒๕๖๑ ลงวันที่ ๑๐ กรกฎาคม ๒๕๖๑

ประธานฯ ตามที่อำเภอลานสกา ได้ขอรับการสนับสนุนงบประมาณค่าปรับปรุงสิ่งก่อสร้างส่วนภูมิภาค งบประมาณปี พ.ศ. ๒๕๖๒ โครงการก่อสร้างพื้นคอนกรีตเสริมเหล็ก บ้านพักนายอำเภอลานสกา หมู่ที่๑ ตำบลเขาแก้ว อำเภอลานสกา จังหวัดนครศรีธรรมราช มีพื้นที่ คสล. ไม่น้อยกว่า ๓๔๑ ตารางเมตร หนา ๐.๑๕ เมตร รายละเอียดตามปริมาณงานและแบบแปลนที่กำหนด เป็นเงิน ๒๒๕,๐๐๐.-บาท

(สองแสนสองหมื่นห้าพันบาทถ้วน) และขอให้ นายกมล ศรีประภา เป็นผู้ชี้แจงรายละเอียดการกำหนดราคากลาง

นายกมล ในการกำหนดราคากลางในครั้งนี้ คณะกรรมการได้อ้างอิงราคาวัสดุก่อสร้างจาก สนง.พาณิชย์จังหวัดนครศรีธรรมราช เดือน กรกฎาคม ๒๕๖๑ และราคาค่าขนส่งวัสดุก่อสร้างอ้างอิงจากน้ำมันเชื้อเพลิงที่อำเภอเมือง จังหวัดนครศรีธรรมราช ซึ่งได้กำหนดเป็นแนวทางและวิธีการคิดค่างานดังกล่าว เพื่อใช้ในการกำหนดราคากลาง โครงการก่อสร้างพื้นคอนกรีตเสริมเหล็ก บ้านพักนายอำเภอลานสกา หมู่ที่๑ ตำบลเขาแก้ว อำเภอลานสกา จังหวัดนครศรีธรรมราช มีพื้นที่ คสล. ไม่น้อยกว่า ๓๔๑ ตารางเมตร หนา ๐.๑๕ เมตร รายละเอียดตามปริมาณงานและแบบแปลนที่กำหนด ซึ่งราคาต้นทุน ๑๘๓,๒๗๑ บาท ใช้ค่า Factor F ๑.๔๐๑๙ (ฝนตกชุก๒) และได้ค่าก่อสร้างประมาณ ๒๕๖,๙๒๘ (สองแสนห้าหมื่นหกพันเก้าร้อยยี่สิบแปดบาทถ้วน)

ประธานฯ ขอให้คณะกรรมการพิจารณาราคาราคางานก่อสร้างว่าจะใช้เป็นราคากลางหรือไม่

มติที่ประชุม ที่ประชุมมีมติเห็นชอบให้ใช้ราคา ๒๒๕,๐๐๐ (สองแสนสองหมื่นห้าพันบาทถ้วน) เป็นราคากลาง โครงการก่อสร้างพื้นคอนกรีตเสริมเหล็ก บ้านพักนายอำเภอลานสกา หมู่ที่๑ ตำบลเขาแก้ว อำเภอลานสกา จังหวัดนครศรีธรรมราช ระยะเวลาในการดำเนินการ ๔๕ วัน นับถัดจากวันที่ลงนามในสัญญา และแบ่งงาน เป็น ๑ งวดงาน

วาระที่ ๔ เรื่องอื่น ๆ

(ไม่มี)

เลิกประชุม เวลา ๑๔.๐๐ น.

.....

(นายกมล ศรีประภา)

กรรมการ/ผู้บันทึกการประชุม

.....

(นางพรรณี ชิ้นพงค์)

ประธาน/ผู้ตรวจการประชุม

สรุปผลการประมาณราคา โครงการก่อสร้างพื้นคสล. บ้านพักนายอำเภอลานสกา **แบบ ปร.5**
ส่วนราชการ ทีว่าการอำเภอลานสกา

ประเภทงาน โครงการก่อสร้างพื้นคสล. บ้านพักนายอำเภอลานสกามีพื้นที คสล. ไม่น้อยกว่า 341 ตร.ม.
สถานที่ก่อสร้าง ทีว่าการอำเภอลานสกา
เจ้าของงาน ทีว่าการอำเภอลานสกา
แบบเลขที่ จำนวน 2 แผ่น
ารณการตามแบบ ปร.4 จำนวน 1 แผ่น
ประมาณราคาเมื่อวันที่ 13 สิงหาคม 2561

ลำดับที่	รายการ	รวม ค่างานต้นทุน (บาท)	Factor F	รวม ค่าก่อสร้าง (บาท)	หมายเหตุ
1	โครงการก่อสร้างพื้นคสล บ้านพักนายอำเภอลานสกา	161,010	1.4019	225,720	Factor F
				-	- เงินล่วงหน้าจ่าย 0%
					- ดอกเบี้ยเงินกู้ 6%
				-	- เงินประกันผลงานหัก 0%
					- ค่าภาษีมูลค่าเพิ่ม 7%
					- พื้นที่ฝนตกชุก2
สรุป		รวมค่าก่อสร้างเป็นเงิน		225,720	
		คิดเป็นเงินประมาณ		225,000	
(ตัวอักษร) (สองแสนสองหมื่นห้าพันบาทถ้วน)					

หมายเหตุ ราคาวัสดุจาก ในเขตพื้นทีอำเภอ ลานสกา

ค่าวัสดุมวลรวมต่อหน่วย กรมบัญชีกลาง กระทรวงการคลัง 26 สิงหาคม 2551 บัญชีค่าแรงงาน 2558

ค่า Factor F ใช้หลักเกณฑ์กำหนดราคากลางงานก่อสร้าง ตามหนังสือสำนักงานพัฒนามาตราฐานระบบพัสดุภาครัฐ กรมบัญชีกลาง กระทรวงการคลัง ที่ ก ค 0421.5/ว 364 ลงวันที่ 15 กันยายน 2559

คณะกรรมการกำหนดราคากลาง

ลงชื่อ.....ประธานกรรมการ
(.....)
ลงชื่อ.....กรรมการ
(.....)
ลงชื่อ.....กรรมการ
(.....)

รายการประมาณการก่อสร้าง โครงการก่อสร้างพื้นคสล. บ้านพักนายอำเภอลานสกา แผ่นที่1/1

สถานที่ก่อสร้าง ที่ว่าการอำเภอลานสกา แขวง.....

การ ที่ว่าการอำเภอลานสกา ประมาณการวันที่ 13 สิงหาคม 2561

ประมาณการโดย คณะกรรมการกำหนดราคากลาง ตามคำสั่งอำเภอลานสกาที่ 276/2561

ที่	รายการ	จำนวน	หน่วย	ค่าวัสดุสิ่งของ(บาท)		ค่าแรงงาน		รวมค่าวัส	หมายเหตุ
				หน่วยล	จำนวนเงิน	หน่วยล	จำนวนเ	ค่าแรงงาน	
1	งานปรับเกลี่ยตกแต่งคันทางเดิม	341	ตร.ม	0	0	15	5,115	5,115	
2	งานถมทรายรองพื้น	18	ลบ.ม	300	5,400	15	270	5,670	
3	งานคอนกรีตผสมเสร็จ 210 kg.	52	ลบ.ม	1,945	101,140	436	22,672	123,812	
4	ตะแกรงเหล็ก wire mesh ขนาด 4 มม.@ 0.20	341	ตร.ม	26	8,866	4	1,364	10,230	
5	เหล็กเส้นกลม ศก.15 มม.	223	กก.	20	4,460	4	892	5,352	
6	เหล็กเส้นกลม ศก.19 มม.	67	กก.	23	1,541	4	268	1,809	
7	ท่อ PVC ขนาดเส้นผ่าศูนย์กลาง 3/4 นิ้ว	2	เส้น	66	132	50	100	232	
8	งานแบบเหล็ก	มร.						1,500	
9	ยางแอสฟัลท์	20	ลิตร	50	1,000	10	200	1,200	
10	งานไหล่ทางหินคลุก	12	ลบ.ม	500	6,000	0	0	6,000	
11	แผ่นโฟม	3	แผ่น	30	90	0	0	90	
12	งานอื่นๆ								
	รวมเงินยกไป ปร.5				128,629		30,881	161,010	

คณะกรรมการกำหนดราคากลาง

ลงชื่อ.....ประธาน

(.....)


ลงชื่อ.....กรรมการ

(.....)

ลงชื่อ.....กรรมการ

(.....)

ถนนสาย 4015 ลานสกา – นครศรีฯ

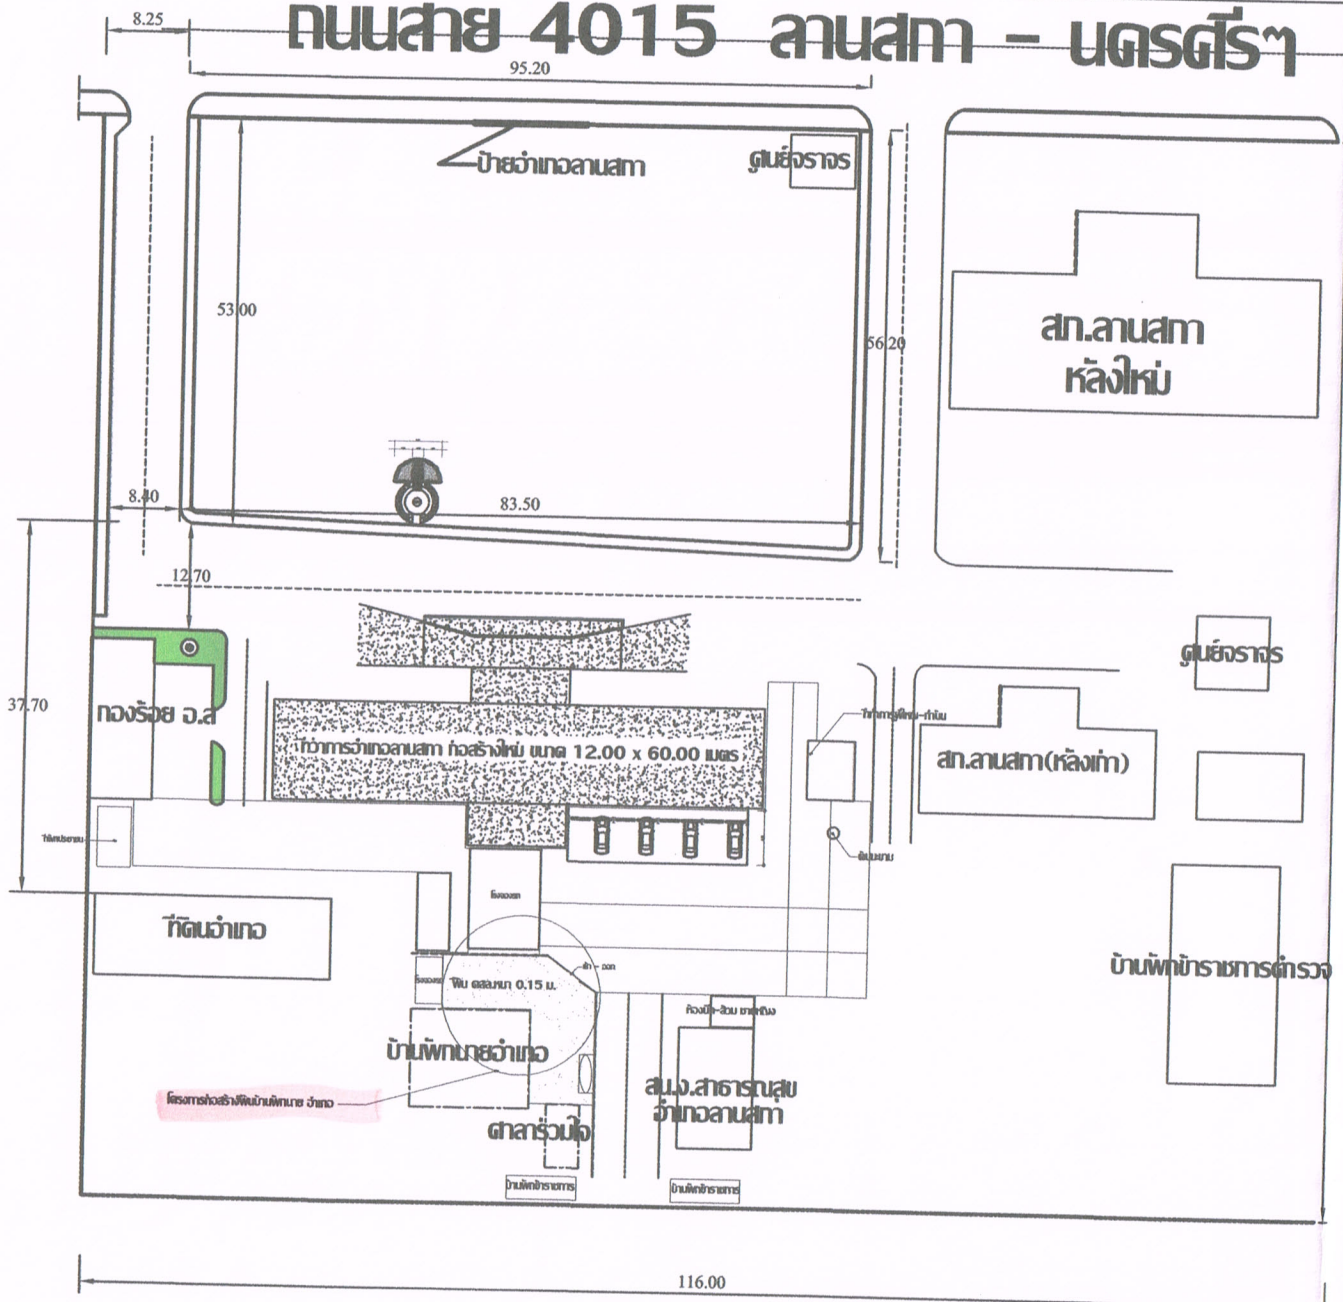

แบบผังบริเวณที่ว่าการอำเภอลานสกา

scale 1:750

Project :
แผนผังบริเวณที่ว่าการ
อำเภอลานสกา

Owner:
พัน คสล.
บ้านพักอำเภอลานสกา

EXTENSION ZONE

Location:

Architect:

Structural Engineer:
นายสมหมาย ชนะสิทธิ์
สย.7635

Electical Engineer:

Sanitary Engineer:


Draw
นายกมล ศรีประภา
ผช.กองช่าง ทต.ลานสกา
Civil Eng. Tel.0-818916585

TITLE:
ผู้ตรวจสอบ
(นางพรรณี ชินพงค์)
ปลัดอำเภอ
จพง.ปค. ชำนาญการ
ผู้ตรวจสอบ
(นายวิรัทกิต บัวศรี)
ปลัดอำเภอ
จพง.ปค. ชำนาญการ
(นายสำคัญ อรทัย)
นายอำเภอลานสกา
ผู้อนุมัติ

NO.	Date	Revision

Job No.:
Total Drwing:
Checked:
Date: 22/1169
Drawing No.:

แบบถ้ามีปัญหาติดต่อที่ช่องนี้
ห้ามทำการติดตอกก่อนได้รับอนุญาต
โทร.0-8916585,075-374832
e-mail : kamol661@gmail.com

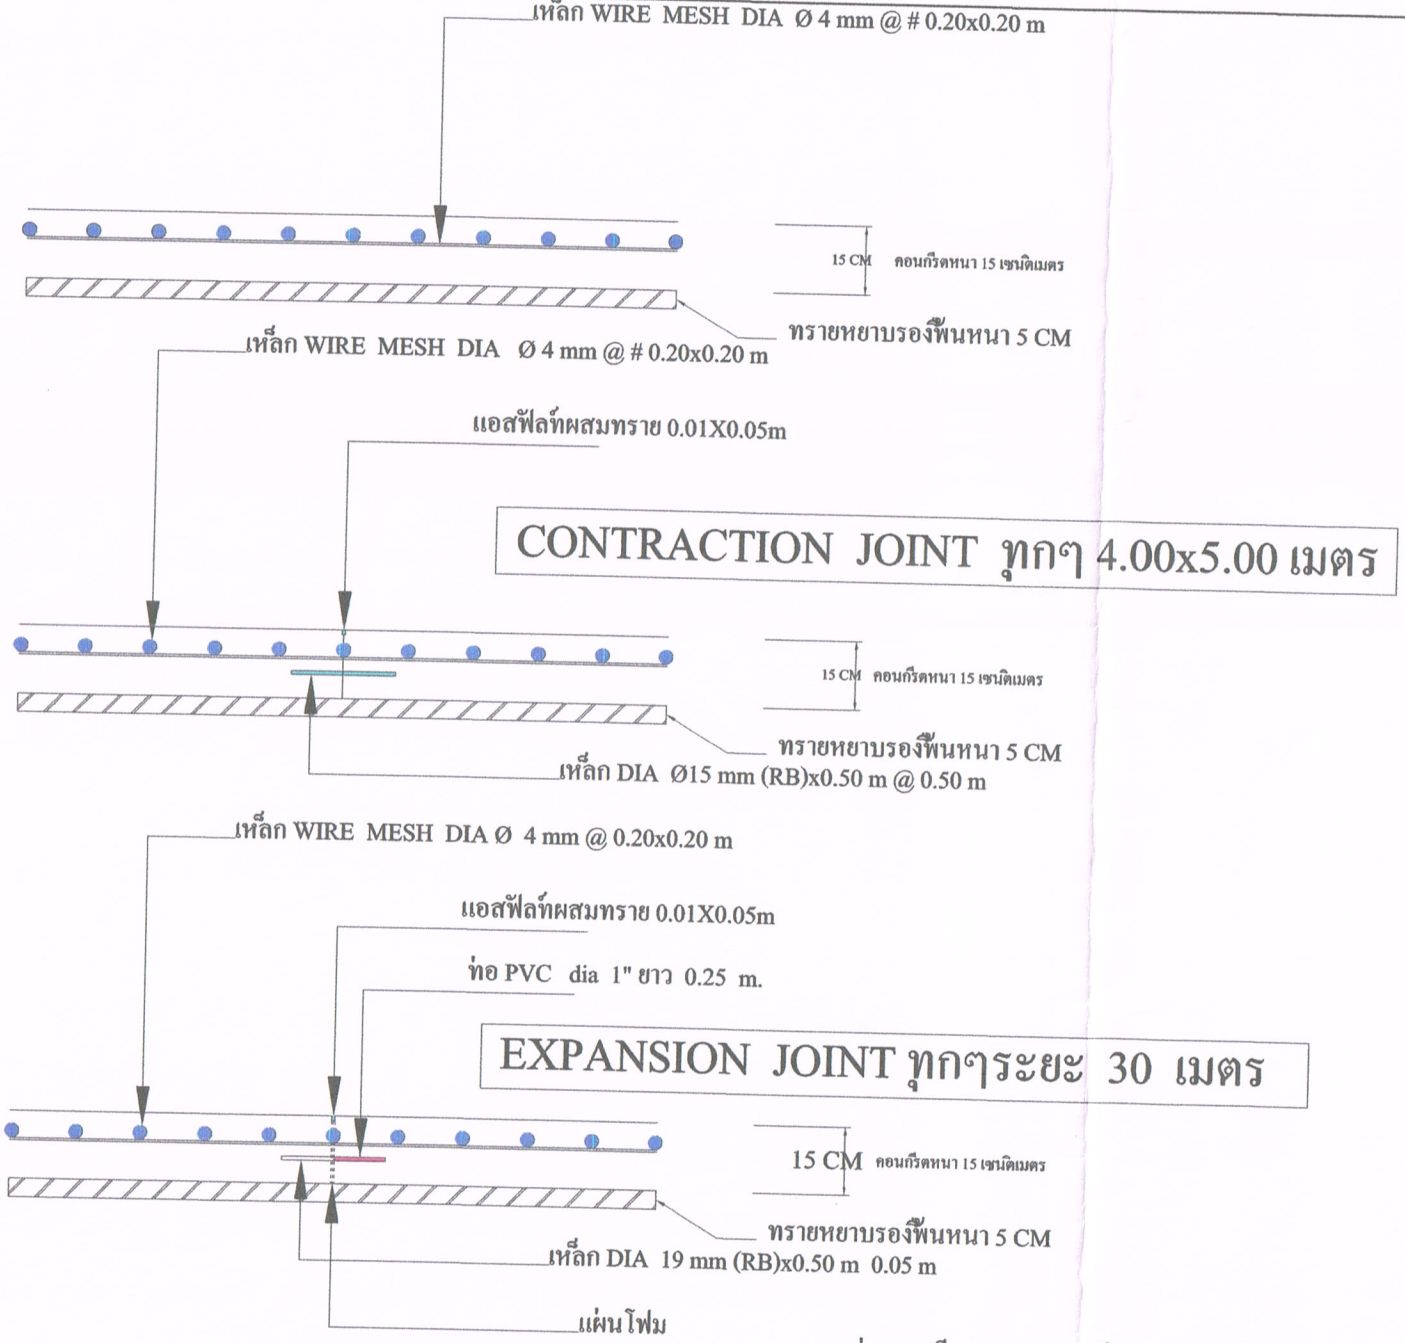

รายละเอียดหน้าตัดถนน

-แท่งคอนกรีต 210 kg/ตร.ซ ที่อายุ 28 วันหรือเปรียบเทียบกราฟแสดงแรงอัดรับรองจากหน่วยงานราชการ

Project :
แผนผังบริเวณที่ว่าการ
อำเภอลานสกา

Owner:
พีน คสล.
บ้านพักอำเภอลานสกา

EXTENSION ZONE

Location:

Architect:

Structural Engineer:
นายสมหมาย ชนะสิทธิ์
สย.7635

Electical Engineer:

Sanitary Engineer:

Draw
นายกมล ศรีประภา
ผช.ก่องช่าง ทต.ลานสกา
Civil Eng. Tel.0-818916585

TITLE:
ผู้ตรวจสอบ

(นางพรรณี ชินพงศ์)
ปลัดอำเภอ
จพง.ปค. ชำนาญการ
ผู้ตรวจสอบ

(นายวีรพัทธ์ บัวศรี)
ปลัดอำเภอ
จพง.ปค. ชำนาญการ

(นายสำคัญ อรทัย)
นายอำเภอลานสกา
ผู้อนุมัติ

NO.	Date	Revision

Job No.:
Total Drwing:
Checked:
Date: 22/11/59
Drawing No.:

แบบร่างนี้ป้องกันลิขสิทธิ์ของ.....
ห้ามทำการพิมพ์ออกก่อนได้รับอนุญาต
โทร.0-8916585,075-374832
e-mail : kamol661@gmail.com



ใช้ประกอบการออกแบบพื้น คสล.ลานพักนายอำเภอลานสกา มีพื้นที่ คสล. ไม่น้อยกว่า 341 ตร.ม.(ตามแผนผังบริเวณที่ว่าการอำเภอลานสกา) หนา 0.15 ม.เจ้าของอำเภอลานสกา จังหวัดนครศรีธรรมราช ตามแบบแปลน แผนผัง ที่ได้ลงนามไว้เป็นที่เรียบร้อย



สำเนาถูกต้อง

นาย สมหมาย ชนะสิทธิ์

สามัญวิศวกร

สย. 7635

หนังสือรับรอง
ของผู้ประกอบวิชาชีพวิศวกรรมควบคุม

เขียนที่ 32/1 หมู่ที่ 1 ตำบลนาตาล่วง
อำเภอเมืองตรัง จังหวัดตรัง
วันที่ 1 สิงหาคม พ.ศ. 2561

โดยหนังสือนี้ ข้าพเจ้า นายสมหมาย ชนะสิทธิ์ อายุ 57 ปี เชื้อชาติไทย สัญชาติไทย อยู่บ้านเลขที่ 32/1 หมู่ที่ 1 ตำบลนาตาล่วง อำเภอเมือง จังหวัดตรัง โทรศัพท์ .....ได้รับอนุญาตให้ประกอบวิชาชีพวิศวกรรมควบคุม ประเภท สามัญวิศวกร. สาขาวิศวกรรมโยธา แขนง - ตามใบอนุญาตเลขที่ สย7635 และขณะนี้ไม่ได้ถูกเพิกถอนใบอนุญาตให้ประกอบวิชาชีพ

ขอรับรองว่าข้าพเจ้าเป็นผู้รับผิดชอบตามพระราชบัญญัติวิชาชีพวิศวกรรม พ.ศ. 2542 โดยข้าพเจ้าเป็นผู้ออกแบบพื้น คสล.ลานพักนายอำเภอลานสกา มีพื้นที่ คสล. ไม่น้อยกว่า 341 ตร.ม.(ตามแผนผังบริเวณที่ว่าการอำเภอลานสกา) หนา 0.15 ม.เจ้าของอำเภอลานสกา จังหวัดนครศรีธรรมราช ตามแบบแปลน แผนผัง ที่ได้ลงนามไว้เป็นที่เรียบร้อย

พร้อมนี้ ข้าพเจ้าได้ลงลายมือชื่อพร้อมแนบใบประกอบวิชาชีพวิศวกรรมควบคุมไว้เป็นหลักฐาน

(นายสมหมาย ชนะสิทธิ์)
สามัญวิศวกร
สย 7635