# บันทึกข้อความ

ส่วนราชการ ที่ทำการปกครองอำเภอปากพนังกลุ่มงานบริหารงานปกครอง
ที่ นศ ๐๗๑๘/ วันที่ ๑๖ กันยายน ๒๕๖๒
เรื่อง พิจารณาให้ความเห็นชอบและขออนุมัติใช้ราคากลาง และแบบรูปรายการงานก่อสร้างโครงการขุดลอกเหมืองน้ำสายเกาะน้อย-ดอนสำราญ หมู่ที่ ๗ ตำบลเกาะทวด อำเภอปากพนัง จังหวัดนครศรีธรรมราช

.....

เรียน ผู้ว่าราชการจังหวัดนครศรีธรรมราช

๑. ต้นเรื่อง

ตามคำสั่งจังหวัดนครศรีธรรมราช ที่ ๕๑๐/๒๕๖๒ ลงวันที่ ๑๖ กันยายน พ.ศ.๒๕๖๒ เรื่อง แต่งตั้งคณะกรรมการกำหนดราคากลางและจัดทำแบบรูปรายการงานก่อสร้างโครงการขุดลอกเหมืองน้ำสายเกาะน้อย-ดอนสำราญ หมู่ที่ ๗ ตำบลเกาะทวด อำเภอปากพนัง จังหวัดนครศรีธรรมราช โดยให้คำนวณราคากลางและจัดทำแบบรูปรายการงาน และให้รายงานผลให้ทราบนั้น

๒. ข้อเท็จจริง

บัดนี้คณะกรรมการกำหนดราคากลางและจัดทำแบบรูปรายการงานก่อสร้างโครงการดังกล่าว ได้กำหนดราคากลางและแบบรูปรายการงานก่อสร้างเสร็จเรียบร้อยแล้ว เป็นเงิน ๒๑๗,๐๐๐.- บาท (-สองแสนหนึ่งหมื่นเจ็ดพันบาทถ้วน-) รายละเอียดตามเอกสารแนบมาพร้อมนี้

๓. ข้อเสนอ/พิจารณา

จึงเรียนมาเพื่อโปรดพิจารณาให้ความเห็นชอบ

(นางสาวภรณ์ทิพย์ ปรียานนท์)
เจ้าหน้าที่

(นายณรงค์ บัวแก้ว)
หัวหน้าเจ้าหน้าที่

(นายเกรียงศักดิ์ รักษ์ศรีทอง)
นายอำเภอปากพนัง ปฏิบัติราชการแทน
ผู้ว่าราชการจังหวัดนครศรีธรรมราช

แบบ บก.๐๑

# ตารางแสดงวงเงินงบประมาณที่ได้รับจัดสรรและราคากลางในงานจ้างก่อสร้าง

๑. ชื่อโครงการ ขุดลอกเหมืองน้ำสายเกาะน้อย - ดอนสำราญ หมู่ที่ ๗ ตำบลเกาะทวด อำเภอปากพนัง จังหวัดนครศรีธรรมราช

๒. หน่วยงานเจ้าของโครงการ ที่ทำการปกครองอำเภอปากพนัง

๓. วงเงินงบประมาณที่ได้รับจัดสรร วงเงิน ๒๑๗,๐๐๐.-บาท (สองแสนหนึ่งหมื่นเจ็ดพันบาทถ้วน)

๔. ลักษณะงาน (โดยสังเขป) ขุดลอกเหมืองน้ำสายเกาะน้อย - ดอนสำราญ หมู่ที่ ๗ ตำบลเกาะทวด อำเภอปากพนัง จังหวัดนครศรีธรรมราช ขนาดปากกว้าง ๖.๐๐ เมตร ท้องกว้าง ๒.๐๐ เมตร ลึก ๓.๐๐ เมตร ยาว ๒,๔๐๐ เมตร มีปริมาตรดินขุด ๖,๐๐๐ ลูกบาศก์เมตร พร้อมติดตั้งป้ายโครงการจำนวน ๑ ป้าย

๕. ราคากลางคำนวณ ณ วันที่ ๑๖ กันยายน ๒๕๖๒ เป็นเงิน ๒๑๗,๐๐๐.- บาท (สองแสนหนึ่งหมื่นเจ็ดพันบาทถ้วน)

๖. บัญชีประมาณการราคากลาง

๖.๑ แบบสรุปราคากลาง

๖.๒ แบบรูปรายการ

๖.๓ .....

๖.๔ .....

๗. รายชื่อคณะกรรมการกำหนดราคากลาง

๗.๑ นางสาวศักดิ์ศรี ศรแผลง ตำแหน่ง ปลัดอำเภอ (จพง.ปค.ชำนาญการ) ประธานกรรมการ

๗.๒ นายปริญญา ชูสงค์ ตำแหน่ง ปลัดอำเภอ (จพง.ปค.ชำนาญการ) กรรมการ

๗.๓ นายสมศักดิ์ สังขนันท์ ตำแหน่ง ผู้อำนวยการกองช่าง ทต.เกาะทวด กรรมการ

# บันทึกข้อความ

**ส่วนราชการ** ที่ทำการปกครองอำเภอปากพนัง กลุ่มงานบริหารงานปกครอง .

**ที่** นศ. ๐๗๑๘/ วันที่ ๑๖ กันยายน ๒๕๖๒ .

**เรื่อง** รายงานการกำหนดราคากลางโครงการขุดลอกเหมืองน้ำสายเกาะน้อย – ดอนสำราญ หมู่ที่ ๗ ตำบลเกาะทวด .

**เรียน** ผู้ว่าราชการจังหวัดนครศรีธรรมราช

**๑. เรื่องเดิม** ตามคำสั่งอำเภอปากพนัง ที่ ๕๑๐/๒๕๖๒ ลงวันที่ ๑๖ กันยายน ๒๕๖๒ เรื่องแต่งตั้งคณะกรรมการกำหนดราคากลางและจัดทำรูปแบบรายการงานก่อสร้างโครงการขุดลอกเหมืองน้ำสายเกาะน้อย – ดอนสำราญ หมู่ที่ ๗ ตำบลเกาะทวด อำเภอปากพนัง จังหวัดนครศรีธรรมราช สภาพเดิม ปากกว้าง ๖.๐๐ เมตร ท้องกว้าง ๓.๐๐ เมตร ลึก ๒.๐๐ เมตร ขุดลอกให้ได้ขนาดปากกว้าง ๖.๐๐ เมตร ท้องกว้าง ๒.๐๐ เมตร ลึก ๓.๐๐ เมตร ยาว ๒,๔๐๐ เมตร ปริมาตรดินขุดไม่น้อยกว่า ๖,๐๐๐ ลบ.ม. พร้อมติดตั้งป้ายประชาสัมพันธ์โครงการตามแบบที่กำหนด ๑ ป้าย ภายในวงเงินงบประมาณ ๒๑๗,๐๐๐ บาท (-สองแสนหนึ่งหมื่นเจ็ดพันบาทถ้วน-) ให้ดำเนินการคำนวณราคากลางโดยการคำนวณจากรูปแบบรายการและรายงานผลการคำนวณราคากลางพร้อมทั้งรายงานให้ทราบ นั้น

**๒. ข้อเท็จจริง** บัดนี้ ข้าพเจ้า คณะกรรมการกำหนดราคากลาง ได้ดำเนินการคำนวณราคากลางโครงการขุดลอกเหมืองน้ำสายเกาะน้อย – ดอนสำราญ หมู่ที่ ๗ ตำบลเกาะทวด อำเภอปากพนัง จังหวัดนครศรีธรรมราช ปริมาตรดินขุดไม่น้อยกว่า ๖,๐๐๐ ลบ.ม. ภายในวงเงิน ๒๑๗,๐๐๐ บาท จำนวน ๑ งวดงาน และกำหนดให้แล้วเสร็จภายใน ๔๕ วัน

จึงเรียนมาเพื่อโปรดทราบและพิจารณาดำเนินการต่อไป

(ลงชื่อ) ประธานกรรมการ
(นางสาวศักดิ์ศรี ศรแผลง)
ปลัดอำเภอ (จพง.ปค.ชำนาญการ)

(ลงชื่อ) กรรมการ
(นายปริญญา ชูสงค์)
ปลัดอำเภอ (จพง.ปค.ชำนาญการ)

(ลงชื่อ).....กรรมการ/เลขานุการ
(นายสมศักดิ์ สังขนันท์)
ผู้อำนวยการกองช่าง
เทศบาลตำบลเกาะทวด

(นายเกรียงศักดิ์ รักษ์ศรีทอง)
นายอำเภอปากพนัง ปฏิบัติราชการแทน
ผู้ว่าราชการจังหวัดนครศรีธรรมราช

## ใบสรุปราคากลางงานก่อสร้างชลประทานงานโครงการขุดลอกเหมืองน้ำสาธารณะในพื้นที่ตำบลเกาะทวด อำเภอปากพนัง จังหวัดนครศรีธรรมราช

| ช่อง 1 | ช่อง 2 | ช่อง 3 | ช่อง 4 | ช่อง 5 | ช่อง 6 | ช่อง 7 | | ช่อง 8 | |
|---|---|---|---|---|---|---|---|---|---|
| ลำดับที่ | รายการ | ค่า K สูตรที่ | ปริมาณ | หน่วย | ราคา บาท / หน่วย | รวมเงินทั้งสิ้น ( บาท ) | FACTOR F | ราคาเสนอรวมเฉลี่ย บาท / หน่วย | ราคาเสนอรวมเฉลี่ย รวม ( บาท ) |
| 1 | งานขุดลอกด้วยรถขุด<br>-ขุดลอกเหมืองน้ำสายเกาะน้อย - ดอนสำราญ หมู่ที่ 7 ต.เกาะทวด<br>-สภาพเดิมปากกว้าง 6.00 ม.ท้องกว้าง 3.00 ม.ลึก 2.00 ม. ขุดลอกให้ได้ขนาดปากกว้าง 6.00 ม.ท้องกว้าง 2.00 ม.ลึก 3.00 ม.ยาว 2,400 ม.<br>พร้อมติดตั้งป้ายประชาสัมพันธ์โครงการตามแบบที่กำหนด 1 ป้าย | | 6,000 | ลบ.ม. | 27.15 | 162,900.00 | 1.3375 | **36.31** | 217,878.75 |
| | | | | | | 162,900.00 | | | 217,878.75 |

**หมายเหตุ**

**1. ยอดราคารวมในช่อง 7 = 162,900.00 บาท** รวมค่าก่อสร้างเป็นเงินทั้งสิ้น **217,000.00**

**2. Factor ( จากตาราง Factor F เงินจ่ายล่วงหน้า 0 % เงินประกันผลงาน 0 % )** **ตัวหนังสือ *สองแสนหนึ่งหมื่นเจ็ดพันบาทถ้วน***

**ดอกเบี้ยเงินกู้ 6% ค่าภาษีมูลค่าเพิ่ม (VAT) 7%**

**- ดังนั้นคิดเป็น Factor F งานก่อสร้างชลประทาน = 1.3375**

**3. ราคาน้ำมันดีเซลที่ อ. เมือง จ.นครศรีธรรมราช = 26.00 - 26.99 บาท**

**สรุปราคากลางเมื่อวันที่ 16 กันยายน 2562**

**4. ราคาค่างานขุดลอกด้วยรถขุด ตามตารางงานดินงานชลประทาน**


**ตามมติ ครม. 15 ตุลาคม 2558**


คณะกรรมการกำหนดราคากลาง ตามคำสั่งจังหวัดนครศรีธรรมราชที่ 510 /2562 ลงวันที่ 16 กันยายน 2562 ได้พิจารณา และเห็นชอบกับราคาค่าก่อสร้างและให้ยึดถือราคานี้เป็นราคากลาง จึงลงลายมือชื่อไว้เป็นหลักฐาน

ลงชื่อ ..... ประธานกรรมการ
( นางสาวศักดิ์ศรี ศรแผลง
ปลัดอำเภอ จพง.ปค.ชำนาญการ

ลงชื่อ ..... กรรมการ
( นายปริญญา ชูสงค์ )
ปลัดอำเภอ จพง.ปค.ชำนาญการ

ลงชื่อ ..... กรรมการ
( นายสมศักดิ์ สังขนันท์ )
ผู้อำนวยการกองช่าง ทต.เกาะทวด

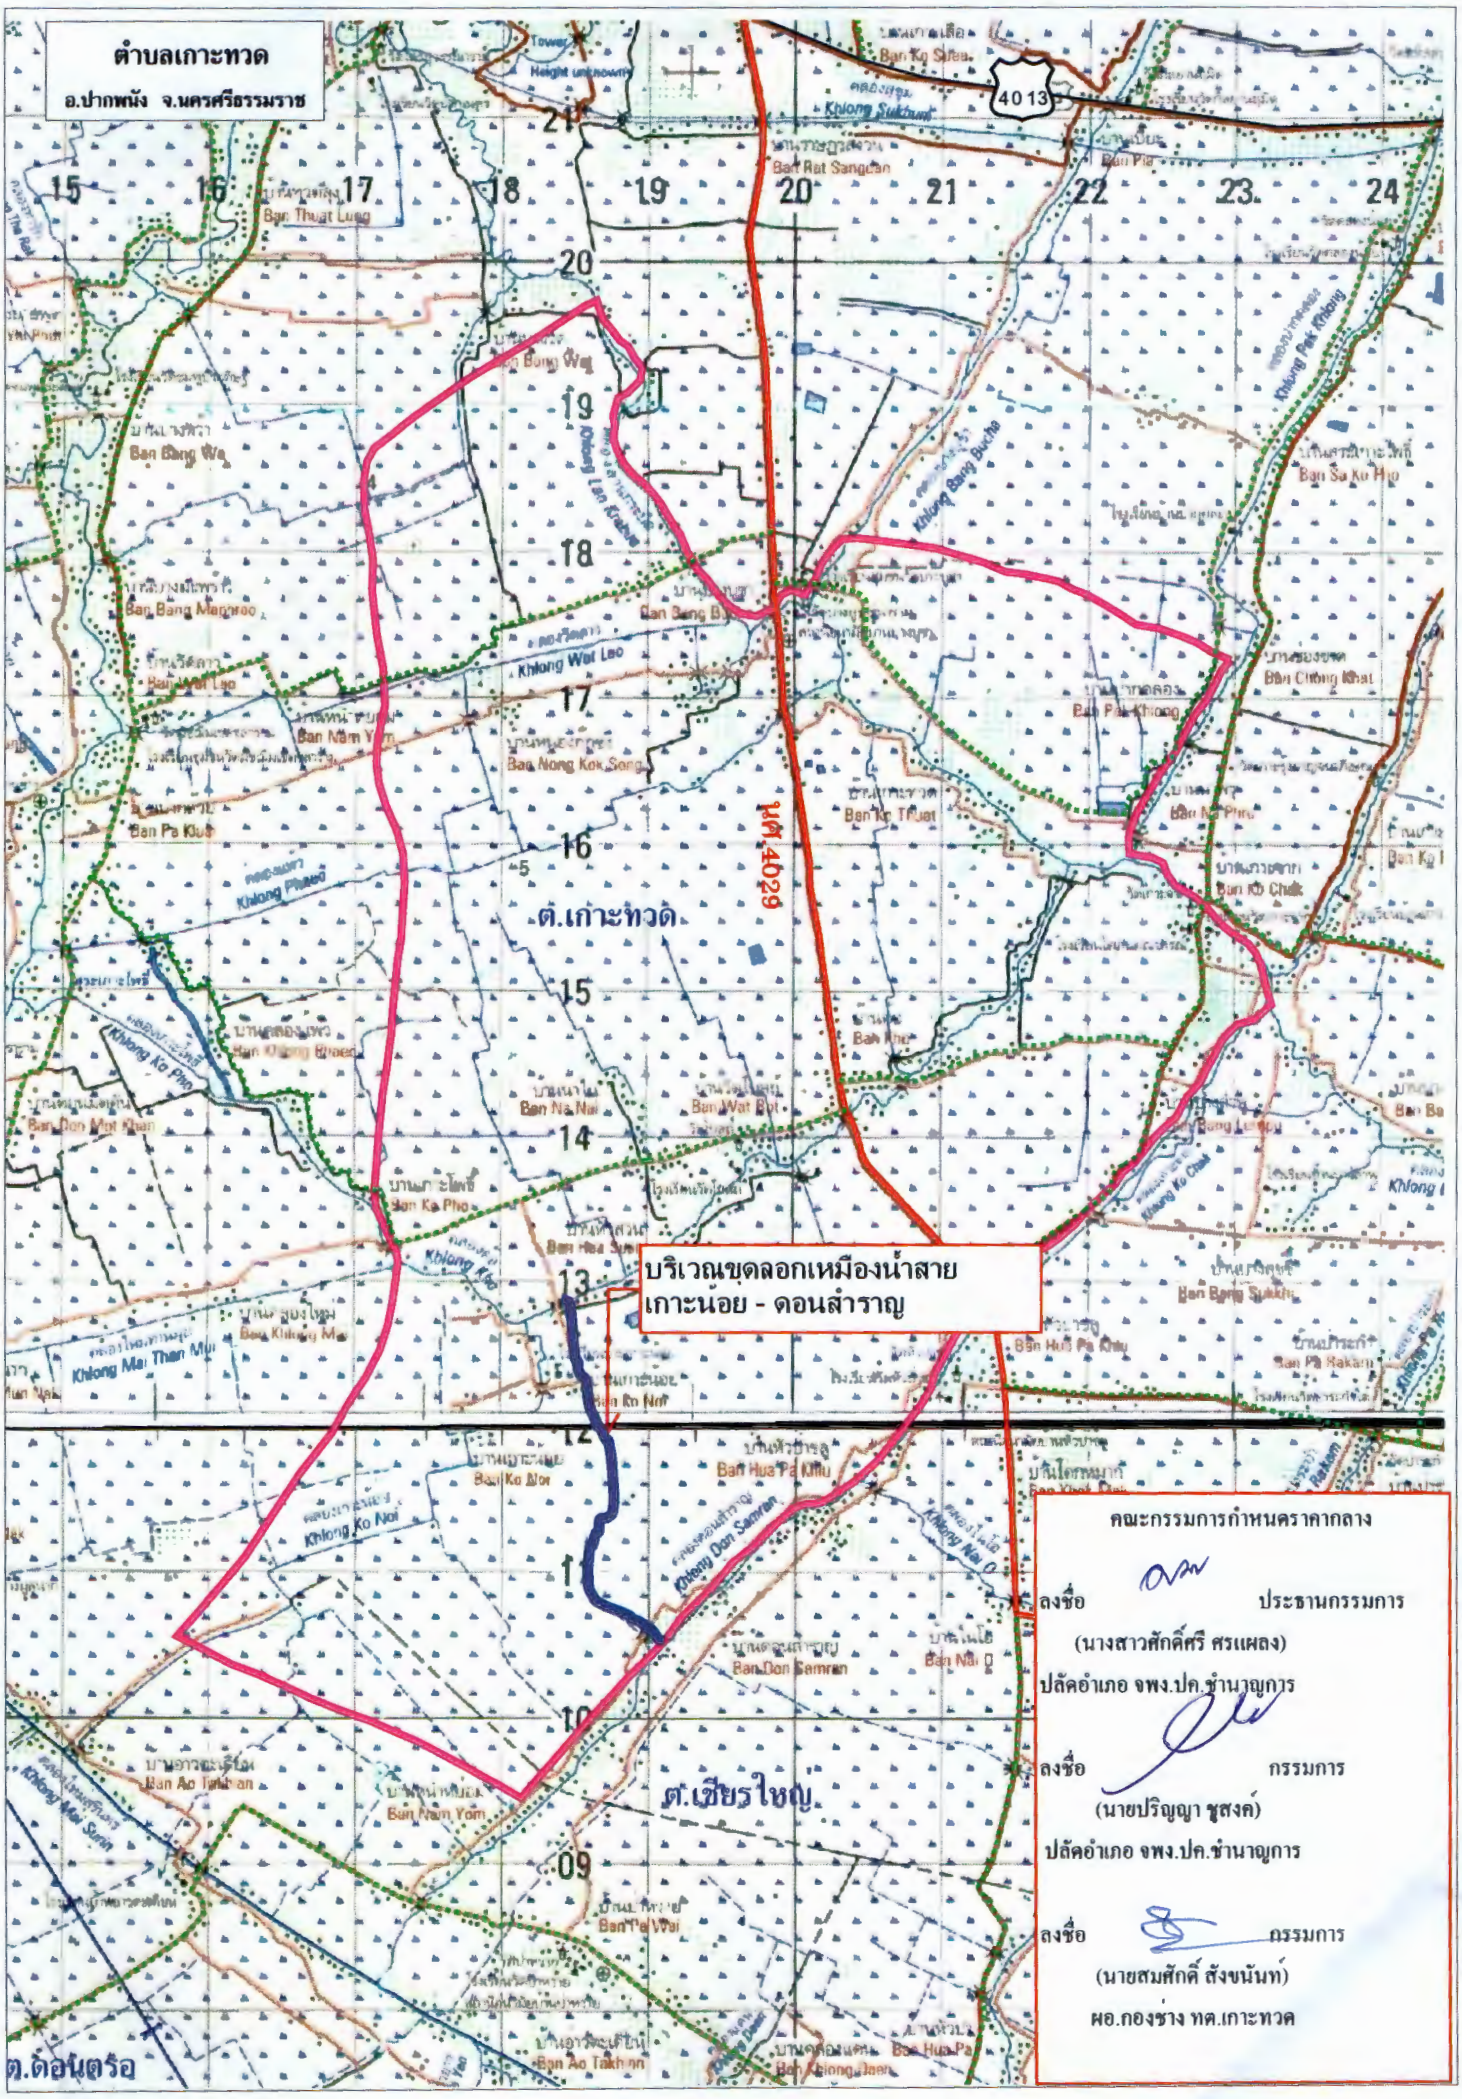
ตำบลเกาะทวด
อ.ปากพนัง จ.นครศรีธรรมราช
4013
ทล.4029
ต.เกาะทวด
ต.เชียรใหญ่
ต.ดอนตรอ
บริเวณขุดลอกเหมืองน้ำสาย
เกาะน้อย - ดอนสำราญ
คณะกรรมการกำหนดราคากลาง
ลงชื่อ ประธานกรรมการ
(นางสาวศักดิ์ศรี ศรแผลง)
ปลัดอำเภอ จพง.ปค.ชำนาญการ
ลงชื่อ กรรมการ
(นายปริญญา ชูสงค์)
ปลัดอำเภอ จพง.ปค.ชำนาญการ
ลงชื่อ กรรมการ
(นายสมศักดิ์ สังขนันท์)
ผอ.กองช่าง ทต.เกาะทวด

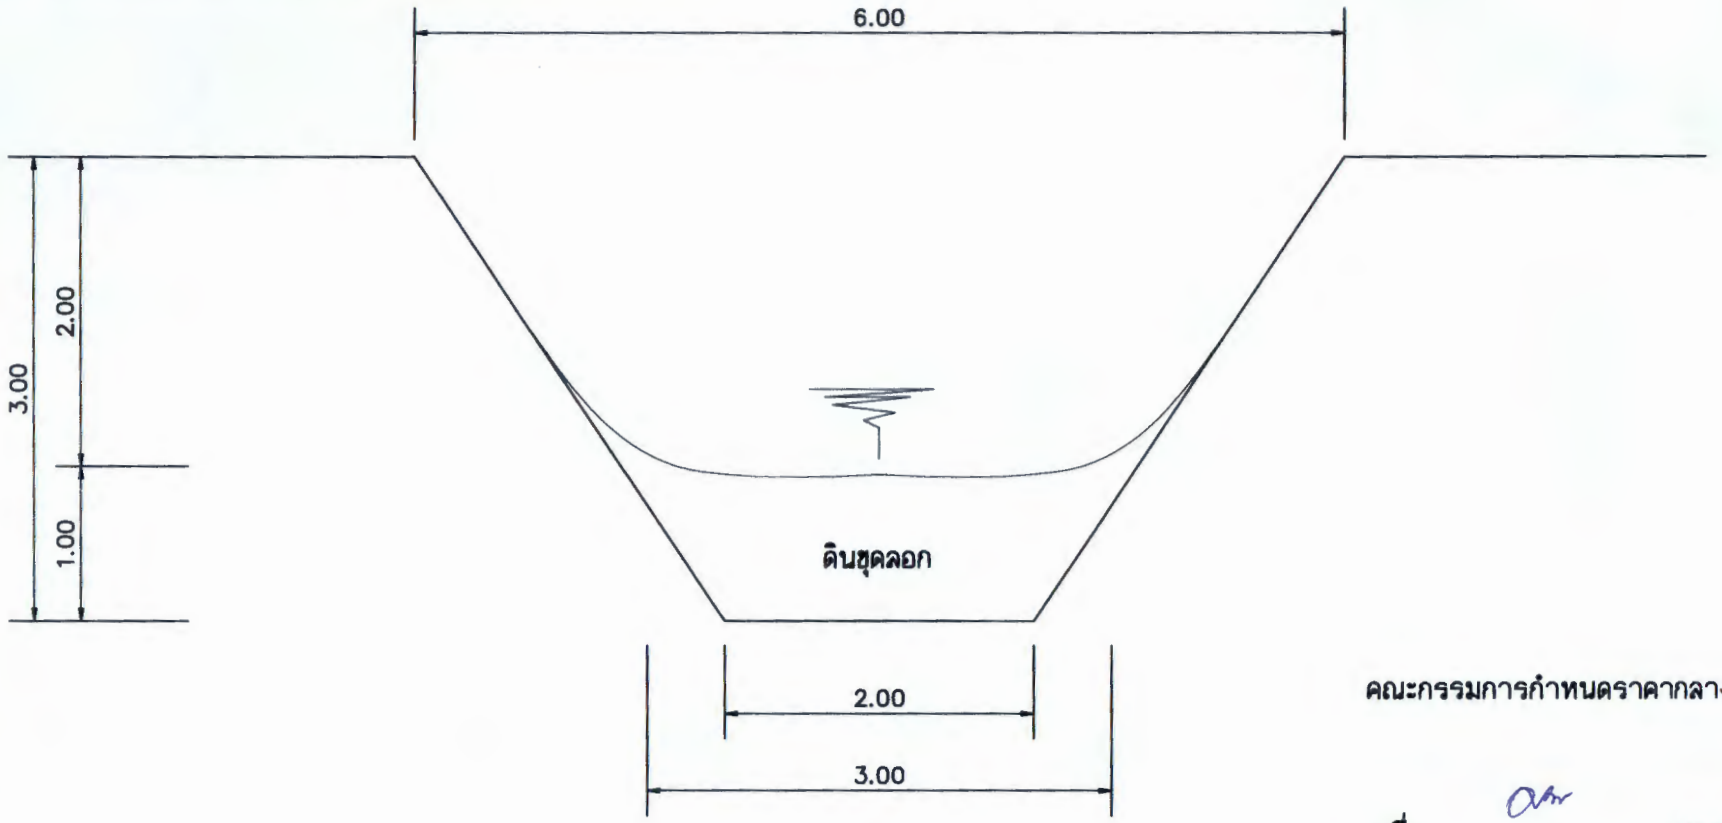


## รูปตัดเหมืองน้ำสายเกาะน้อย-ดอนสำราญ

มาตราส่วน 1 : 50

คณะกรรมการกำหนดราคากลาง

ลงชื่อ.....ประธานกรรมการ

(นางสาวศักดิ์ศรี ศรแผลง)

ปลัดอำเภอ จพง.ปค.ชำนาญการ

ลงชื่อ.....กรรมการ

(นายปริญญา ชูสงค์)

ปลัดอำเภอ จพง.ปค.ชำนาญการ

ลงชื่อ.....กรรมการ

(นายสมศักดิ์ สังขนันท์)

ผอ.กองช่าง ทต.เกาะทวด

www.yotathai.com



# อัตราราคางานดิน 2558
## งานก่อสร้างชลประทาน

ราคาน้ำมันโซลาที่ อ.เมือง 26.00 - 26.99บาท/ลิตร

| ลำดับที่ | ลักษณะงาน | หน่วย | ค่าใช้จ่าย (บาท/หน่วย) | ค่าเสื่อมราคา (บาท/หน่วย) | | อัตราราคา (บาท/หน่วย) | |
|---|---|---|---|---|---|---|---|
| | | | | ปกติ | ฝนตกชุก | ปกติ | ฝนตกชุก |
| 1 | งานถางป่า | | | | | | |
| | ค่าถากถาง | ตร.ม. | 1.07 | 0.16 | 0.20 | 1.23 | 1.27 |
| | ค่าถากถางและล้มต้นไม้ | ตร.ม. | 2.17 | 0.33 | 0.41 | 2.50 | 2.58 |
| 2 | งานลูกรังบดอัดแน่น วัสดุคัดเลือก | | | | | | |
| | ค่าขุด | ลบ.ม. หลวม | 16.60 | 2.97 | 3.71 | 19.57 | 20.31 |
| | ค่าบดอัด | ลบ.ม. แน่น | 40.26 | 12.96 | 16.20 | 53.22 | 56.46 |
| 3 | งานพื้นทาง (หินคลุก) | | | | | | |
| | ค่าบดอัด | ลบ.ม. แน่น | 58.83 | 25.71 | 32.14 | 84.54 | 90.97 |
| | ค่าผสมคลุกเคล้า (BLEND) | ลบ.ม. แน่น | 20.21 | 4.20 | 5.25 | 24.41 | 25.46 |
| 4 | ค่าขุดเปิดหน้าดิน | ลบ.ม. ปกติ | 14.54 | 3.02 | 3.78 | 17.56 | 18.32 |
| 5 | ค่าขุดดินด้วยเครื่องจักร | ลบ.ม. ปกติ | 14.94 | 2.67 | 3.34 | 17.61 | 18.28 |
| 6 | ค่าตักดิน | ลบ.ม. หลวม | 6.93 | 1.70 | 2.13 | 8.63 | 9.06 |
| 7 | งานดินขุดยาก | | | | | | |
| | ค่าขุด | ลบ.ม. ปกติ | 27.85 | 3.34 | 4.18 | 31.19 | 32.03 |
| | ค่าดันและตัก | ลบ.ม. หลวม | 34.23 | 5.18 | 6.48 | 39.41 | 40.71 |
| 8 | งานขุดลอก | | | | | | |
| | ค่าขุดลอกด้วยรถขุด | ลบ.ม. ปกติ | 23.07 | 4.08 | - | 27.15 | - |
| | ค่าขุดลอกด้วยเรือขุด | ลบ.ม. ปกติ | 48.44 | 21.60 | - | 70.04 | - |
| 9 | ค่ากำจัดวัชพืชด้วยเรือ | ตัน | 44.96 | 12.46 | - | 57.42 | - |
| 10 | งานระเบิดหิน | | | | | | |
| | ค่าระเบิดหิน | ลบ.ม. ปกติ | ใช้อัตราราคางานระเบิดหินของงานปรับปรุงฐานรากฯ | | | | |
| | ค่าดันและตัก | ลบ.ม. หลวม | 32.79 | 5.75 | 7.19 | 38.54 | 39.98 |
| 11 | งานบดอัดแน่นด้วยเครื่องจักร (งานทั่วไป) | | | | | | |
| | ค่าบดอัดแน่นด้วยเครื่องจักร 85% | ลบ.ม. แน่น | 30.20 | 10.80 | 13.50 | 41.00 | 43.70 |
| | ค่าบดอัดแน่นด้วยเครื่องจักร 95% | ลบ.ม. แน่น | 33.55 | 10.80 | 13.50 | 44.35 | 47.05 |
| 12 | งานบดอัดแน่นด้วยเครื่องจักร (งานเชื่อน) | | | | | | |
| | ค่าบดอัดแน่นด้วยเครื่องจักร 95% | ลบ.ม. แน่น | 33.63 | 11.40 | 14.25 | 45.03 | 47.88 |
| | ค่าบดอัดแน่นด้วยเครื่องจักร 98% | ลบ.ม. แน่น | 36.99 | 11.40 | 14.25 | 48.39 | 51.24 |
| 13 | ค่าสูบน้ำระหว่างก่อสร้าง | ลบ.ม. ปกติ | 0.58 | 0.08 | - | 0.66 | - |



# ตาราง Factor F งานก่อสร้างชลประทาน

| | | | |
|---|---|---|---|
| เงินล่วงหน้าจ่าย | 0 % | ดอกเบี้ยเงินกู้ | 6 % ต่อปี |
| เงินประกันผลงานหัก | 0 % | ค่าภาษีมูลค่าเพิ่ม(VAT) | 7 % |

| ค่างาน (ทุน) ล้านบาท | ค่าใช้จ่ายในการดำเนินงานก่อสร้าง % ค่าอำนวยการ | ค่าดอกเบี้ย | ค่ากำไร | รวมค่าใช้จ่าย | รวมในรูป Factor | ภาษีมูลค่าเพิ่ม VAT | Factor F | Factor F ฝนชุก 1 | Factor F ฝนชุก 2 |
|---|---|---|---|---|---|---|---|---|---|
| < 5 | 18.4963 | 1.0000 | 5.5000 | 24.9963 | 1.2500 | 1.0700 | 1.3375 | 1.3563 | 1.3752 |
| 10 | 15.3370 | 1.0000 | 5.5000 | 21.8370 | 1.2184 | 1.0700 | 1.3037 | 1.3247 | 1.3457 |
| 20 | 11.3963 | 1.0000 | 5.5000 | 17.8963 | 1.1790 | 1.0700 | 1.2615 | 1.2818 | 1.3022 |
| 30 | 10.0513 | 1.0000 | 5.5000 | 16.5513 | 1.1655 | 1.0700 | 1.2471 | 1.2679 | 1.2887 |
| 40 | 9.1041 | 1.0000 | 5.0000 | 15.1041 | 1.1510 | 1.0700 | 1.2316 | 1.2522 | 1.2728 |
| 50 | 8.5496 | 1.0000 | 5.0000 | 14.5496 | 1.1455 | 1.0700 | 1.2257 | 1.2464 | 1.2670 |
| 60 | 7.9184 | 1.0000 | 5.0000 | 13.9184 | 1.1392 | 1.0700 | 1.2189 | 1.2389 | 1.2590 |
| 70 | 7.4369 | 1.0000 | 4.5000 | 12.9369 | 1.1294 | 1.0700 | 1.2084 | 1.2285 | 1.2485 |
| 80 | 7.0499 | 1.0000 | 4.5000 | 12.5499 | 1.1255 | 1.0700 | 1.2043 | 1.2244 | 1.2445 |
| 90 | 6.7304 | 1.0000 | 4.5000 | 12.2304 | 1.1223 | 1.0700 | 1.2009 | 1.2211 | 1.2412 |
| 100 | 6.4509 | 1.0000 | 4.5000 | 11.9509 | 1.1195 | 1.0700 | 1.1979 | 1.2177 | 1.2375 |
| 110 | 6.2204 | 1.0000 | 4.0000 | 11.2204 | 1.1122 | 1.0700 | 1.1901 | 1.2100 | 1.2300 |
| 120 | 6.0100 | 1.0000 | 4.0000 | 11.0100 | 1.1101 | 1.0700 | 1.1878 | 1.2075 | 1.2272 |
| 130 | 5.8345 | 1.0000 | 4.0000 | 10.8345 | 1.1083 | 1 0700 | 1.1859 | 1.2058 | 1.2256 |
| 140 | 5.6687 | 1.0000 | 4.0000 | 10.6687 | 1.1067 | 1.0700 | 1.1842 | 1.2038 | 1.2234 |
| 150 | 5.5195 | 1.0000 | 4.0000 | 10.5195 | 1.1052 | 1.0700 | 1.1826 | 1.2020 | 1.2214 |
| 160 | 5.3949 | 1.0000 | 4.0000 | 10.3949 | 1.1039 | 1.0700 | 1.1812 | 1.2008 | 1.2204 |
| 170 | 5.2718 | 1.0000 | 4.0000 | 10.2718 | 1.1027 | 1.0700 | 1.1799 | 1.1993 | 1.2187 |
| 180 | 5.1694 | 1.0000 | 4.0000 | 10.1694 | 1.1017 | 1.0700 | 1.1788 | 1.1984 | 1.2180 |
| 190 | 5.0759 | 1.0000 | 3.5000 | 9.5759 | 1.0958 | 1.0700 | 1.1725 | 1.1923 | 1.2121 |
| 200 | 4.9799 | 1.0000 | 3.5000 | 9.4799 | 1.0948 | 1.0700 | 1.1714 | 1.1911 | 1.2107 |
| 210 | 4.8907 | 1.0000 | 3.5000 | 9.3907 | 1.0939 | 1.0700 | 1.1705 | 1.1900 | 1.2095 |
| 220 | 4.8180 | 1.0000 | 3.5000 | 9.3180 | 1.0932 | 1.0700 | 1.1697 | 1.1894 | 1.2091 |
| 230 | 4.7403 | 1.0000 | 3.5000 | 9.2403 | 1.0924 | 1.0700 | 1.1689 | 1.1884 | 1.2080 |
| 240 | 4.6779 | 1.0000 | 3.5000 | 9.1779 | 1.0918 | 1.0700 | 1.1682 | 1.1880 | 1.2077 |
| 250 | 4.6094 | 1.0000 | 3.5000 | 9.1094 | 1.0911 | 1.0700 | 1.1675 | 1.1871 | 1.2067 |
| 260 | 4.5449 | 1.0000 | 3.5000 | 9.0449 | 1.0904 | 1.0700 | 1.1668 | 1.1863 | 1.2058 |
| 270 | 4.4944 | 1.0000 | 3.5000 | 8.9944 | 1.0899 | 1.0700 | 1.1662 | 1.1860 | 1.2057 |
| 280 | 4.4367 | 1.0000 | 3.5000 | 8.9367 | 1.0894 | 1.0700 | 1.1656 | 1.1852 | 1.2048 |
| 290 | 4.3820 | 1.0000 | 3.5000 | 8.8820 | 1.0888 | 1.0700 | 1.1650 | 1.1845 | 1.2041 |
| 300 | 4.3300 | 1.0000 | 3.5000 | 8.8300 | 1.0883 | 1.0700 | 1.1645 | 1.1839 | 1.2033 |
| 350 | 4.1249 | 1.0000 | 3.5000 | 8.6249 | 1.0862 | 1.0700 | 1.1623 | 1.1818 | 1.2014 |
| 400 | 3.9528 | 1.0000 | 3.5000 | 8.4528 | 1.0845 | 1.0700 | 1.1604 | 1.1799 | 1.1993 |
| 450 | 3.8116 | 1.0000 | 3.5000 | 8.3116 | 1.0831 | 1 0700 | 1.1589 | 1.1783 | 1.1977 |
| 500 | 3.6936 | 1.0000 | 3.5000 | 8.1936 | 1.0819 | 1.0700 | 1.1577 | 1.1770 | 1.1964 |
| 600 | 3.5070 | 1.0000 | 3.5000 | 8.0070 | 1.0801 | 1.0700 | 1.1557 | 1.1750 | 1.1944 |
| 700 | 3.3557 | 1.0000 | 3.5000 | 7.8557 | 1.0786 | 1.0700 | 1.1541 | 1.1732 | 1.1924 |
| 800 | 3.2354 | 1.0000 | 3.5000 | 7.7354 | 1.0774 | 1.0700 | 1.1528 | 1.1718 | 1.1909 |
| 900 | 3.1478 | 1.0000 | 3.5000 | 7.6478 | 1.0765 | 1.0700 | 1.1518 | 1.1710 | 1.1902 |
| 1000 | 3.0766 | 1.0000 | 3.5000 | 7.5766 | 1.0758 | 1.0700 | 1.1511 | 1.1704 | 1.1897 |
| > 1000 | 3.0766 | 1.0000 | 3.5000 | 7.5766 | 1.0758 | 1.0700 | 1.1511 | 1.1704 | 1.1897 |

หมายเหตุ 1 กรณีค่างานอยู่ระหว่างช่วงของค่างานต้นทุนที่กำหนด ให้เทียบอัตราส่วนเพื่อหาค่า FACTOR F

2 ช่องรวมในรูป Factor เป็น Factor F ของงานเงินกู้