บันทึกข้อความ

ส่วนราชการ ที่ทำการปกครองอำเภอลานสกา กลุ่มงานบริหารงานปกครอง
ที่ นศ ๐๑๑๘/ วันที่ ๒๒ สิงหาคม ๒๕๖๑
เรื่อง รายงานผลคณะกรรมการกำหนดราคากลาง

เรียน นายอำเภอลานสกา

ตามคำสั่งอำเภอลานสกา ที่ ๒๗๖ /๒๕๖๑ ลงวันที่ ๓ กรกฎาคม ๒๕๖๑ เรื่องแต่งตั้งคณะกรรมการกำหนดราคากลาง โครงการปรับปรุงสิ่งก่อสร้างบริเวณที่ว่าการอำเภอ นั้น

บัดนี้คณะกรรมการตามคำสั่งดังกล่าว ได้ดำเนินการกำหนดราคากลางโครงการก่อสร้างรั้วความยาว ๑๕๗ เมตรและปรับภูมิทัศน์หน้าที่ว่าการอำเภอ เสร็จเรียบร้อยแล้ว เป็นเงิน ๙๙๕,๐๐๐.- บาท รายละเอียดปรากฏตาม ปร.๔ ปร.๕ ที่เสนอมาพร้อมนี้

จึงเรียนมาเพื่อโปรดพิจารณา

(นางอุไรวรรณ นิภัสตรา)
เจ้าหน้าที่พัสดุ

(นายวีรศักดิ์ บัวศรี)
หัวหน้าเจ้าหน้าที่

- ทราบ
- ดำเนินการตามเสนอ

(นายสำคัญ อรทัย)
นายอำเภอลานสกา

ตาราง ปปช.๐๑

ตารางแสดงวงเงินงบประมาณที่ได้รับจัดสรรและราคากลางในงานจ้างก่อสร้าง

๑. ชื่อโครงการ ก่อสร้างรั้วและปรับภูมิทัศน์หน้าที่ว่าการอำเภอลานสกา
อำเภอลานสกา จังหวัดนครศรีธรรมราช

/หน่วยงานเจ้าของโครงการ ที่ทำการปกครองอำเภอลานสกา

๒. วงเงินงบประมาณที่ได้รับจัดสรร ๙๙๕,๐๐๐.-บาท(เก้าแสนเก้าหมื่นห้าพันบาทถ้วน)

๓. ลักษณะงาน ก่อสร้างรั้ว ความยาว ๑๕๗ เมตร และปรับภูมิทัศน์หน้าที่ว่าการอำเภอ รายละเอียดตามแบบแปลนที่กำหนด

๔. ราคากลางคำนวณ ณ วันที่ ๑๓ สิงหาคม ๒๕๖๓ เป็นเงิน ๙๙๕,๐๐๐.-บาท

๕. บัญชีประมาณการราคากลาง

๕.๑ ปร.๔

๕.๒ ปร.๕

๕.๓ .....

๕.๔ .....

๖. รายชื่อคณะกรรมการกำหนดราคากลาง

๖.๑ นางพรรณี ชิ้นพงศ์ ตำแหน่ง ปลัดอำเภอ(จพง.ปค.ชำนาญการ)
๖.๑ นายกมล ศรีประภา ตำแหน่ง อำนวยการกองช่าง เทศบาลตำบลลานสกา
๖.๓ นายสันติ ทวีพล ตำแหน่ง นายช่างโยธาชำนาญงาน เทศบาลตำบลลานสกา

สรุปผลการประมาณราคา โครงการก่อสร้างรั้วความยาว 157 เมตรและปรับภูมิทัศน์ หน้าที่ว่าการอำเภอลานสกา **แบบ ปร.5**

ส่วนราชการ ที่ว่าการอำเภอลานสกา

ประเภทงาน โครงการก่อสร้างรั้วความยาว 157 เมตรและปรับภูมิทัศน์ หน้าที่ว่าการอำเภอลานสกา

สถานที่ก่อสร้าง ที่ว่าการอำเภอลานสกา

เจ้าของงาน ที่ว่าการอำเภอลานสกา

แบบเลขที่ จำนวน 1 แผ่น

รายการตามแบบ ปร.4 จำนวน 3 แผ่น

ประมาณราคาเมื่อวันที่ 13 สิงหาคม 2561

ลำดับที่	รายการ	รวมค่างานต้นทุน (บาท)	Factor F	รวมค่าก่อสร้าง (บาท)	หมายเหตุ
1	โครงการก่อสร้างรั้วความยาว 157 เมตรและปรับภูมิทัศน์ หน้าที่ว่าการอำเภอลานสกา	767,423	1.305	1,001,487	Factor F
				-	- เงินล่วงหน้าจ่าย 0%
					- ดอกเบี้ยเงินกู้ 6%
				-	- เงินประกันผลงานหัก 0%
					- ค่าภาษีมูลค่าเพิ่ม 7%
					- พื้นที่ฝนตกชุก2
สรุป		รวมค่าก่อสร้างเป็นเงิน		1,001,487	
		คิดเป็นเงินประมาณ		995,000	
(ตัวอักษร)		(เก้าแสนเก้าหมื่นห้าพันบาทถ้วน)			

หมายเหตุ ราคาวัสดุจาก ในเขตพื้นที่อำเภอ ลานสกา และพานิชย์จังหวัดนครศรีธรรมราช

ค่า Factor F ใช้หลักเกณฑ์กำหนดราคากลางงานก่อสร้าง ตามหนังสือสำนักงานพัฒนามาตรฐานระบบพัสดุภาครัฐ กรมบัญชีกลาง กระทรวงการคลัง ที่ กค 0421.5/ว 364 ลงวันที่ 15 กันยายน 2559

คณะกรรมการกำหนดราคากลาง

ลงชื่อ.....ประธานกรรมการ

(.....)

ลงชื่อ.....กรรมการ

(.....)

ลงชื่อ.....กรรมการ

(.....)

รายการประมาณการก่อสร้าง โครงการก่อสร้างรั้วความยาว 157 เมตรและปรับภูมิทัศน์ ปร.4

หน้าที่ว่าการอำเภอลานสกา แผ่นที่1/2

สถานที่ก่อสร้าง ที่ว่าการอำเภอลานสกา แบบ.....

ส่วนราชราชการ ที่ว่าการอำเภอลานสกา ประมาณการวันที่ 13 สิงหาคม 2561

ประมาณการโดย คณะกรรมการกำหนดราคากลาง ตามคำสั่งอำเภอลานสกาที่ 276/2561

ที่	รายการ	จำนวน		ค่าวัสดุสิ่งของ(บาท		ค่าแรงงาน		รวมค่าวัสดุ	หมายเหตุ
			หน่วย	หน่วยละ	จำนวนเงิน	หน่วยละ	จำนวนเงิ	ค่าแรงงาน	
1	งานก่อสร้างรั้วความยาว 157 เมตร								
	-งานขุดดินฐานราก	42	ลบ.ม	0	0	125	5,250	5,250	
	-งานทรายหยาบ	3	ลบ.ม	300	900	120	360	1,260	
	-งานคอนกรีตหยาบ	3	ลบ.ม	2,353	7,059	398	1,194	8,253	
	-งานคอนกรีตโครงสร้าง STR 240 kg	24	ลบ.ม	2,410	57,840	398	9,552	67,392	
	-งานไม้แบบ	157	ตร.ม	380	59,660	133	20,881	80,541	
	-ตะปู	280	กก.	36	10,080	0	0	10,080	
	-งานเหล็กเสริม								
	-ศก. 6 มม.	720	กก.	25	18,000	4	2,880	20,880	
	-ศก. 12 มม.	1,898	กก.	21.1	40,048	4	7,592	47,640	
	-ลวดผูกเหล็ก	50	กก.	60	3,000	35	1,750	4,750	
	-ผนังก่ออิฐบล๊อก	231	ตร.ม	120	27,720	60	13,860	41,580	
	-งานทับหลัง	157	เมตร	120	18,840	50	7,850	26,690	
	-งานฉาบปูนเชาะร่อง	231	ตร.ม	40	9,240	0	0	9,240	
	-งานทาสี	560	ตร.ม	40	22,400	34	19,040	41,440	
	-ประตูเหล็ก ล้อเลื่อน	1	ชุด	18000	18,000	0	0	18,000	
2	งานภูมิทัศน์รั้วและป้ายอำเภอลานสกา								
	-งานทำความสะอาดรั้วและป้าย (ของเดิม)	247	ตร.ม	0	0	30	7,410	7,410	ด้านหน้า
	-งานทำความสะอาดรั้วด้านข้าง(ของเดิม)	118	ตร.ม	0	0	30	3,540	3,540	ด้านข้าง
	-งานรื้อวัสดุผิวป้ายเดิม	9	ตร.ม	0	0	200	1,800	1,800	
	-ตัวอักษรสังกะสีลงสีทอง ที่ว่าการอำเภอ	1	งาน	45,000	45,000	0	0	45,000	
	ลานสกา เป็นภาษาไทย								
	รวมเงินยกไป แผ่นที่ 2				337,787		102,959	440,746	

คณะกรรมการกำหนดราคากลาง

ลงชื่อ.....ประธานกรรมการ

(.....)

ลงชื่อ.....กรรมการ

(.....)

ลงชื่อ.....กรรมการ

(.....)

รายการประมาณการก่อสร้าง โครงการก่อสร้างรั้วความยาว 157 เมตรและปรับภูมิทัศน์ ปร.4

หน้าที่ว่าการอำเภอลานสกา แผ่นที่2/2

สถานที่ก่อสร้าง ที่ว่าการอำเภอลานสกา แบบ.....

ส่วนราชราชการ ที่ว่าการอำเภอลานสกา ประมาณการวันที่ 13 สิงหาคม 2561

ประมาณการโดย คณะกรรมการกำหนดราคากลาง ตามคำสั่งอำเภอลานสกาที่ 276/2561

ที่	รายการ	จำนวน		ค่าวัสดุสิ่งของ(บาท		ค่าแรงงาน		รวมค่าวัสดุ	หมายเหตุ
			หน่วย	หน่วยละ	จำนวนเงิน	หน่วยละ	จำนวนเงิน	ค่าแรงงาน	
	รวมเงินยกมาจาก แผ่นที่ 1				337,787		102,959	440,746	
	-ตัวอักษรสังกะสีลงสีทอง ที่ว่าการอำเภอ	1	งาน	45,000	45,000	0	0	45,000	
	ลานสกา เป็นภาษาอังกฤษ								
	-รูปครุฑ	1	รูป	18,000	18,000	0	0	18,000	
	-งานบัวปูนปั้นรอบป้าย	20	เมตร	500	10,000	0	0	10,000	
	-งานทาสี	356	ตร.ม	40	14,240	34	12,104	26,344	
3	งานงานภูมิทัศน์หน้ารั้วที่ว่าการอำเภอลานสกา								
	งานขุดเปิดหน้าดินด้วยแรงงานคน	211	ตร.ม	0	0	50	10,550	10,550	
	งานทปูนทรายปรับระดับหนา 0.05ม	11	ลบ.ม	1,750	19,250	398	4,378	23,628	
	งานบล็อกพื้นรูปตัวไอ	211	ตร.ม	595	125,545	150	31,650	157,195	
	งานอื่นๆ								
	ทรายละเอียดปรับผิว	2	ลบ.ม	480	960	0	0	960	
4	งานอื่นๆ								
	-ตัวอักษรดินแดนอากาศดีที่สุดของ	1	งาน	35,000	35,000	0	0	35,000	
	ประเทศไทย								
	รวมเงินยกไป ปร.5				605,782		161,641	767,423	

คณะกรรมการกำหนดราคากลาง

ลงชื่อ.....ประธานกรรมการ

(.....)

ลงชื่อ.....กรรมการ

(.....)

ลงชื่อ.....กรรมการ

(.....)


ใบอนุญาตประกอบวิชาชีพวิศวกรรมควบคุม
ตามพระราชบัญญัติวิศวกร พ.ศ. ๒๕๓๙

ใบแทน

นายพงศ์พันธ์ สินธู

3800300156402

ภาคีวิศวกร

ทบ.43120

ภาคีวิศวกร

220577

ข้อกำหนดในการก่อสร้างรั้ว

1. ระดับอาคาร

- ระดับ ± 0.00 ม. ให้ถือตามระดับพื้นถนนหรือตามที่ระบุในแบบก่อสร้าง
- แนวรั้วที่สำนักงานก่อสร้าง ผู้รับจ้างจะต้องสำรวจตรวจสอบแนวเขตที่ดินโดยประสานกับเจ้าหน้าที่ของสำนักงานที่ดินเพื่อตรวจสอบหลักเขตที่ดินและรับรองเขตก่อนสร้างการก่อสร้าง
- กรณีที่มีปัญหาจะดำเนินการอย่างไร จะต้องแจ้งผู้ออกแบบหรือวิศวกรผู้ควบคุมงานก่อนเพื่อตัดสินปัญหา

2. คุณสมบัติของคอนกรีต

- กำลังคอนกรีตจะต้องมีของกำหนดให้ไม่น้อยกว่า 240 กก./ตร.ซม. ที่อายุ 28 วันหรือที่แบกรายสำหรับรองโครงสร้างราชการ ยืนหยุดลูกบาศก์
- ปูนซีเมนต์ที่ใช้ผสมคอนกรีตโครงสร้าง จะต้องเป็นปูนซีเมนต์ปอร์ตแลนด์ เช่น ตราเสือ ตราช้าง
- คอนกรีตผสมเสร็จจะใช้กรณีที่ PATCHING PLANT อยู่ไม่ห่างจากสถานที่ก่อสร้างมากนัก ทั้งนี้ขึ้นอยู่กับวิศวกรผู้ควบคุมงาน
- ทราย ต้องเป็นทรายน้ำจืดที่หยาบ ละเอียดแข็ง และสะอาดปราศจากวัสดุอื่นปน
- หิน กรวด ที่ใช้ต้องสิ่งแข็งแข็ง สะอาด ไม่ผุ และสะอาดปราศจากวัสดุอื่นปน ก่อนนำมาใช้ผสมคอนกรีตต้องร่อนแบ่งโตใหญ่กว่าที่กำหนดออก และล้างน้ำให้ปราศจากสารประกอบต่างๆ
- น้ำที่ใช้ผสมคอนกรีตต้องเป็นน้ำจืด ปราศจากน้ำมัน กรด ด่าง เกลือ และสารอินทรีย์ต่างๆ

3. ไม้แบบ

- ไม้แบบประกอบด้วยไม้ต่างๆ ด้านตาม ทำให้ไม่โค้งประรูปต้องใช้ไม้ที่มีความหนาไม่น้อยกว่า 1" ต้องมีความหนาไม่น้อยกว่า 10 มม.และจะต้องมีไม้ประกบเพื่อความแข็งแรงตึงตรง
- การถอดแบบข้างเสา ข้างตามจะต้องให้คอนกรีตมีอายุครบ 48 ชั่วโมง สำหรับพื้นท้องตามและคานให้ถือเอาคอนกรีตมีอายุครบ 14 วันและค้ำยันกลางออก 14 วัน

4. เหล็กเสริมคอนกรีต

- เหล็กเสริมเสาให้ต่อได้บริเวณสั้นกว่าไป โดยให้เหล็กเสาขึ้นไปเหลื่อมกันขั้นต่ำให้ไม่น้อยกว่า 75 ซม. เหล็กหนาดเส้นผ่าศูนย์กลาง 6 มม.
- จะต้องเป็นเหล็กใหม่ไม่ดัดผ่านการใช้งานมาก่อน ไม่มีสนิมขุม การงานต่อเหล็กจะต้องมีระยะไม่สั้นกว่า 40 เท่า และขนาดเส้นผ่าศูนย์กลาง 9 มม. ให้ใช้เหล็กกลมเส้น SR 24 (มอก. 20-2527 เหล็กข้ออ้อยต้องมีกำลังดึงสูงกว่าไม่ต่ำกว่าชั้น SD 30 (มอก.
- ของเส้นผ่าศูนย์กลางเหล็กเสริมเส้นๆ ทั้งนี้ควรเหล็กเดียวการต่อในตำแหน่งเดียวกัน และระยะทำให้การยากลอกเรียงง่ายมาก
- เหล็กล้างเส้นสาย ค.ส.ล. ทำแต่ละเหล็กบริเวณช่วงกลางตาม และช่วงกลางพื้นจะต่อได้บริเวณตามระยะพื้นต่ำเส้น
- เหล็กบนตามให้ต่อได้บริเวณกลางตาม ทำแต่ละบริเวณใกล้เสา
- เหล็กตามพื้น และเหล็กตามพื้นหรือข้างทำแต่ละละยะความยาวของเหล็กเสริมเส้นๆ หรือ 3000 กก./ตร.ซม. มอก. 2527
- ในกรณีที่เหล็กเสริมในตามมีหลายชั้น ระยะห่างระหว่างเหล็กเสริมในแต่ละชั้นจะต้องไม่น้อย 3 ซม.

5. โครงสร้าง

- ต้องเป็นโครงสร้างที่มั่นคงแข็งแรงและปลอดภัย และต้องทำการโครงสร้างทุกหน่วย
- การต่อไม้ต้องใช้ไม้ประกบและใช้สลักเกลียวขนาดที่ถูกต้อง เพื่อความแข็งแรงของไม้ตามหลักวิศวกรรม

6. วัสดุทั่วไป

- ปูนซีเมนต์สำหรับงานฉาบและก่อ ใช้ปูนซีเมนต์ เช่น ตราเสือ ตราเพชรอินทรีย์ หรือมีคุณภาพเทียบเท่า
- ทรายต้องเป็นทรายน้ำจืด ทำแบบสิ่งสกปรกเจือปน
- น้ำที่ใช้ในการผสมคอนกรีต จะต้องเป็นน้ำที่สะอาดปราศจากสิ่งเจือปน และสามารถดื่มกินได้
- หินจะต้องมีขนาดแข็งแกร่งทนทานไม่ผุและเล็กละละเคลือบกันไม่ ซึ่งจะต้องสะอาดปราศจากสิ่งเจือปน
- อิฐจะต้องเป็นอิฐมอญเผาสม่ำเสมอไม่บิดเบี้ยว แข็งแรงและเรียบ
- เข็ม ค.ส.ล. ขนาด 0.10 ม. X 0.10 ม. เหล็กเสริม 2 เส้น 6 มม.@ 0.15 ม. ให้มีเข็ม ค.ส.ล.
- ฉาบมีใช้ยี่ห้อ TOA หรือ มีคุณภาพเทียบเท่า
- ฉาบให้ได้ใช้ตามมาตรฐานของการใช้ฝีมือช่างผู้มีทักษะ
- วัสดุที่จะนำมาใช้ภายในไม่มีในท้องตลาด สามารถใช้วัสดุที่มีคุณภาพเทียบเท่าได้

ส่วนที่คอนกรีต	
ตาม-เสา	2.5 ซม.
ตาพอม่อ	4.0 ซม.
ฐานราก	5.0 ซม.

หมายเหตุการก่อสร้าง

- แนวรั้วคอนกรีตเสริมเหล็ก ด้านหลังแนวคาน มีความหนารั้ว ไม่น้อยกว่า 1.5 / 2.0 และระยะห่างของคานคอนกรีตเสริมเหล็ก
- แม่แบบที่ผู้ระดับจากการตรวจสอบการเทคอนกรีตตามแบบก่อสร้าง ต้องระยะทางที่ตามหลัก TOA หรือเทียบเท่า
- ตาม คสล. เป็นคอนกรีตเสริมเหล็ก การตีตามหลัก ถ้าหนาตามแบบก่อสร้าง
- งานก่อสร้าง และหรือวัสดุจากแบบที่กำหนดให้ใช้ผลิตภัณฑ์ ปตจ. เป็นหลัก

Project :
เทศบัญญัติว่าด้วยการ
ดำเนินการสถาน
โครงการก่อสร้างรั้วรอบ
ที่ว่าการดำเนินการสถา

Owner:

EXTENSION ZONE

Location:

Architect:

Structural Engineer:

Electrical Engineer:

Sanitary Engineer:

Drawn

นายกมล ศรีประเสริฐ

Civil Eng. ใบอนุญาตที่ กท.๒๑๑๑๑

ที่ปรึกษา

ผู้ออกแบบ


(นายกรณี ชื่นจิตต์)
นายกเทศมนตรีตำบลสถา

ผู้ตรวจสอบ

(นายปรีดิ์ศิริ ปรีศิริ)
ตำแหน่ง ตำแหน่งงาน

(นายสำคัญ สถิติ)
นายอำเภอสถา
ผู้อนุมัติ

ถนนสาย 4015 ลานสกา - นครศรีฯ

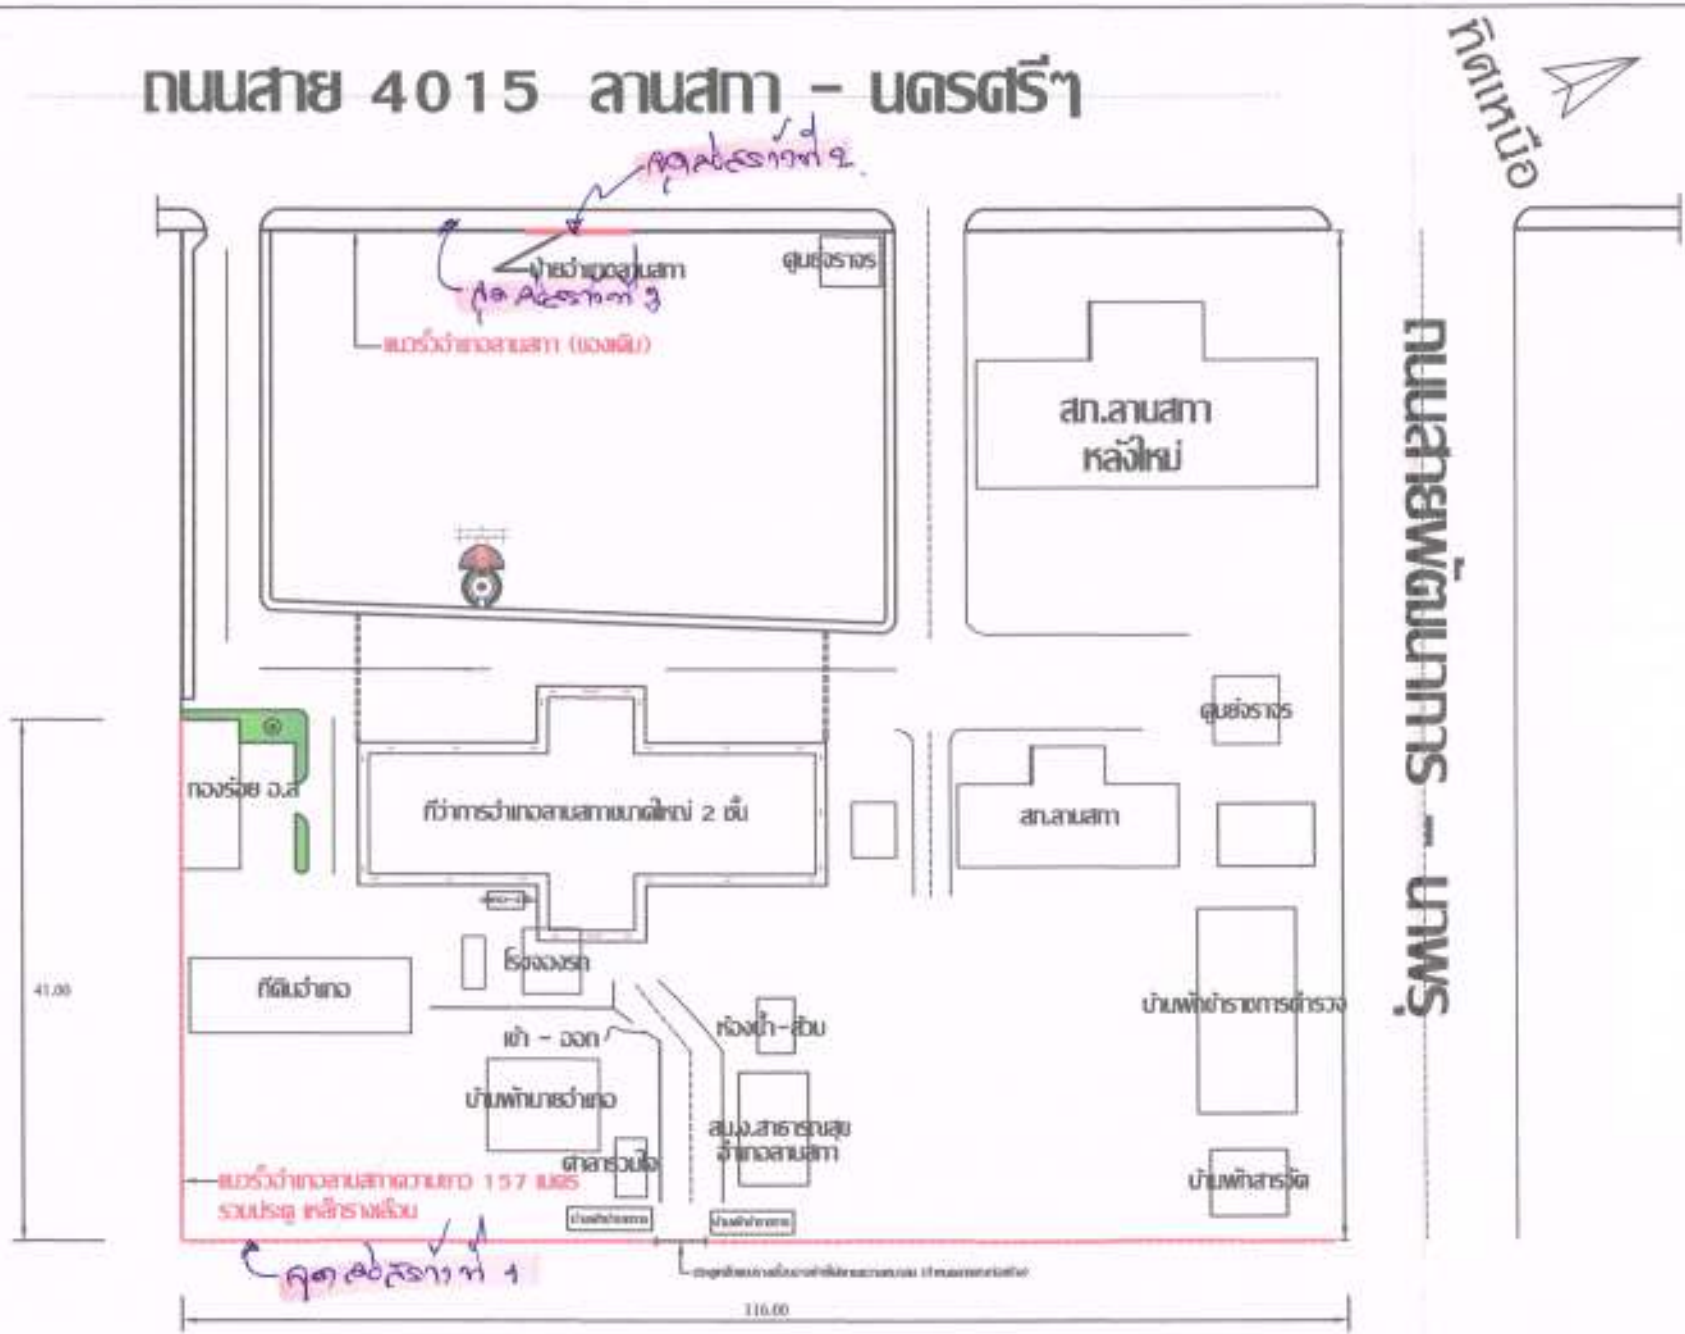

แบบผังบริเวณที่ว่าการอำเภอลานสกา

scale 1:750

Project:
แบบผังบริเวณที่ว่าการอำเภอลานสกา
โครงการก่อสร้างรั้วรอบที่ว่าการอำเภอลานสกา

Owner:

EXTENSION ZONE

Location:

Architect:

Structural Engineer:

Electrical Engineer:

Sanitary Engineer:

Drawn
นายกมล ศรีประดา


Civil Eng.

TITLE:
ผู้ออกแบบ


(นายพรชัย ชื่นหทัย)
ผู้ตรวจแบบ


(นายวิรัทน์ บัวศรี)
ผู้อนุมัติ

(นายสำเนียง สงศรี)
ผู้อนุมัติ

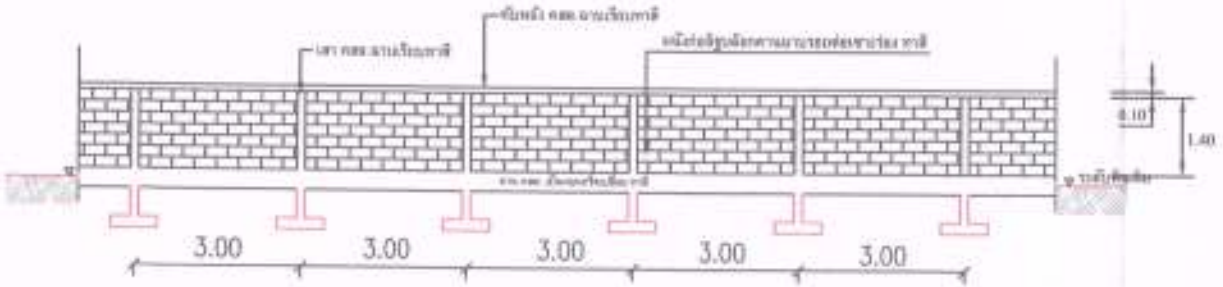


มาตราส่วน 1: 100

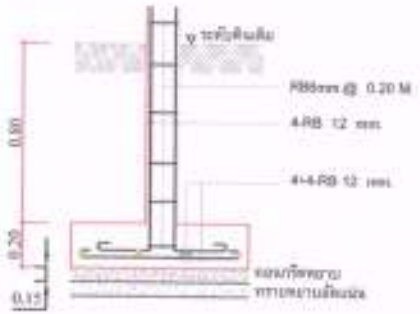

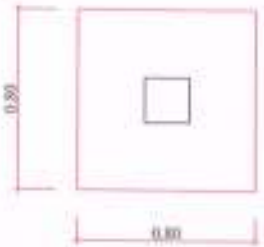



เสา/ตอม่อ

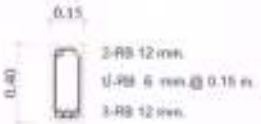

B

แบบขยายรั้ว ตสล.

ขยายฐานราก F

มาตราส่วน 1: 25

Project :
แผนพัฒนาที่ว่าการ
อำเภอตามสถา
โครงการก่อสร้างรั้วรอบ
ที่ว่าการอำเภอตามสถา

Owner:

EXTENSION ZONE

Location:

Architect:

Structural Engineer:

Electrical Engineer:

Sanitary Engineer:

Draw

นายกมล ศรีประเสา

ตำแหน่ง

ผู้ตรวจสอบ

ผู้ตรวจสอบ

นายสำเนาอำเภอตามสถา
ผู้อนุมัติ

รายงานการประชุม

คณะกรรมการกำหนดราคากลางงานก่อสร้าง

งานโครงการก่อสร้างรั้วและปรับภูมิทัศน์หน้าที่ว่าการอำเภอลานสกา

วันที่ ๑๓ สิงหาคม ๒๕๖๑ เวลา ๑๐.๐๐ น.

ณ ห้องประชุมเล็ก ที่ว่าการอำเภอลานสกา

****

ผู้มาประชุม

๑. นางพรรณี ชิ้นพงค์ ประธานกรรมการ

๒. นายกมล ศรีประภา กรรมการ

๓. นายสันติ ทวีพล กรรมการ

เริ่มประชุม เวลา ๑๐.๐๐ น.

ประธานได้กล่าวเปิดประชุม และดำเนินการประชุมไปตามระเบียบวาระ ดังนี้

ระเบียบวาระที่ ๑ เรื่องที่ประธานแจ้งให้ที่ประชุมทราบ

ประธาน ตามคำสั่งอำเภอลานสกา ที่ ๒๓๖ /๒๕๖๑ ลงวันที่ ๓ กรกฎาคม พ.ศ. ๒๕๖๑ ได้แต่งตั้งคณะกรรมการกำหนดราคากลาง ค่าจ้างดำเนินการก่อสร้าง รั้วและปรับปรุงภูมิทัศน์หน้าที่ว่าการอำเภอลานสกา จำนวน ๑ แห่ง ประกอบด้วย นางพรรณี ชิ้นพงค์ ปลัดอำเภอ (เจ้าพนักงานปกครองชำนาญการ) เป็นประธาน นายกมล ศรีประภา ผู้อำนวยการกองช่างเทศบาลตำบลลานสกา และนายสันติ ทวีพล นายช่างโยธาชำนาญงาน เทศบาลตำบลลานสกา เป็นกรรมการ

มติที่ประชุม **รับทราบ**

ระเบียบวาระที่ ๒ เรื่องเพื่อพิจารณา

๒.๑ การกำหนดราคากลางงานก่อสร้าง

นายกมล ศรีประภา **โครงการก่อสร้างรั้วและปรับปรุงภูมิทัศน์หน้าที่ว่าการอำเภอลานสกา จำนวน** ราคาต้นทุนจาก ปร.๔ เป็นเงิน ๗๖๗,๔๒๓ บาท ใช้รูปแบบราคาสืบทราบพื้นที่อำเภอลานสกา และราคาพาณิชย์จังหวัดนครศรีธรรมราช เดือนกรกฎาคม ๒๕๖๑ และราคาน้ำมันดีเซล และค่าขนส่ง วันที่ ๑๓ สิงหาคม ๒๕๖๑ บัญชีค่าแรงงานต่อหน่วยของกรมบัญชีกลาง รูปแบบ Factor F ที่ กค ๐๔๒๑.๕/ว ๓๖๔ ลงวันที่ ๑๕ กันยายน ๒๕๕๙ ฝนตกชุก ๒ นครศรีธรรมราช ลงวันที่ ๑๕ ตุลาคม ๒๕๕๙ เห็นควรแบ่งงวดงาน เป็น ๒ งวด ดังนี้

งวดที่ ๑ ก่อสร้างรั้วหลังที่ว่าการอำเภอลานสกา ความยาว ๑๕๗ เมตร ดำเนินการแล้วเสร็จ พร้อมป้ายโครงการ เป็นเงิน ๔๐% ของค่าจ้าง

งวดที่ ๒ ปรับภูมิทัศน์รั้วและป้ายหน้าที่ว่าการอำเภอลานสกา และงานภูมิทัศน์หน้ารั้วที่ว่าการอำเภอลานสกา ดำเนินการแล้วเสร็จ เป็น ๖๐% ของค่าจ้าง

มติที่ประชุม **ที่ประชุมมีติเห็นชอบให้ดำเนินการต่อไป**

เลิกประชุมเวลา **๑๑.๐๐ น.**

(นายกมล ศรีประภา)

กรรมการ/ผู้บันทึกการประชุม

(นางพรรณี ชิ้นพงค์)

ประธาน/ผู้ตรวจรายงานการประชุม