ร่าง



ประกาศจังหวัดนครศรีธรรมราช

เรื่อง ประกวดราคาจ้างก่อสร้างปรับปรุงซ่อมแซมสิ่งก่อสร้างของศูนย์เทคโนโลยีสารสนเทศและการสื่อสาร เขต ๑๑(นครศรีธรรมราช) ตำบลคลัง อำเภอเมืองนครศรีธรรมราช จังหวัดนครศรีธรรมราช จำนวน ๖ รายการ ด้วยวิธีประกวดราคาอิเล็กทรอนิกส์ (e-bidding)

.....

จังหวัดนครศรีธรรมราช โดยศูนย์เทคโนโลยีสารสนเทศและการสื่อสารเขต ๑๑ (นครศรีธรรมราช) มีความประสงค์จะประกวดราคาจ้างก่อสร้างปรับปรุงซ่อมแซมสิ่งก่อสร้างของศูนย์เทคโนโลยีสารสนเทศและการสื่อสารเขต ๑๑ (นครศรีธรรมราช) ตำบลคลัง อำเภอเมืองนครศรีธรรมราช จังหวัดนครศรีธรรมราช จำนวน ๖ รายการ ด้วยวิธีประกวดราคาอิเล็กทรอนิกส์ (e-bidding) ราคากลางของงานก่อสร้างในการประกวดราคาครั้งนี้ เป็นเงินทั้งสิ้น ๒,๔๑๐,๐๐๐.๐๐ บาท (สองล้านสี่แสนหนึ่งหมื่นบาทถ้วน)

ผู้ยื่นข้อเสนอจะต้องมีคุณสมบัติ ดังต่อไปนี้

๑. มีความสามารถตามกฎหมาย

๒. ไม่เป็นบุคคลล้มละลาย

๓. ไม่อยู่ระหว่างเลิกกิจการ

๔. ไม่เป็นบุคคลซึ่งอยู่ระหว่างถูกระงับการยื่นข้อเสนอหรือทำสัญญากับหน่วยงานของรัฐไว้ชั่วคราว เนื่องจากเป็นผู้ที่ไม่ผ่านเกณฑ์การประเมินผลการปฏิบัติงานของผู้ประกอบการตามระเบียบที่รัฐมนตรีว่าการกระทรวงการคลังกำหนดตามที่ประกาศเผยแพร่ในระบบเครือข่ายสารสนเทศของกรมบัญชีกลาง

๕. ไม่เป็นบุคคลซึ่งถูกระบุชื่อไว้ในบัญชีรายชื่อผู้ทิ้งงานและได้แจ้งเวียนชื่อให้เป็นผู้ทิ้งงานของหน่วยงานของรัฐในระบบเครือข่ายสารสนเทศของกรมบัญชีกลาง ซึ่งรวมถึงนิติบุคคลที่ผู้ทิ้งงานเป็นหุ้นส่วนผู้จัดการ กรรมการผู้จัดการ ผู้บริหาร ผู้มีอำนาจในการดำเนินงานในกิจการของนิติบุคคลนั้นด้วย

๖. มีคุณสมบัติและไม่มีลักษณะต้องห้ามตามที่คณะกรรมการนโยบายการจัดซื้อจัดจ้างและการบริหารพัสดุภาครัฐกำหนดในราชกิจจานุเบกษา

๗. เป็นนิติบุคคลผู้มีอาชีพรับจ้างงานที่ประกวดราคาอิเล็กทรอนิกส์ดังกล่าว

๘. ไม่เป็นผู้มีผลประโยชน์ร่วมกันกับผู้ยื่นข้อเสนอราคารายอื่นที่เข้ายื่นข้อเสนอให้แก่จังหวัดนครศรีธรรมราช ณ วันประกาศประกวดราคาอิเล็กทรอนิกส์ หรือไม่เป็นผู้กระทำการอันเป็นการขัดขวางการแข่งขันราคาอย่างเป็นธรรม ในการประกวดราคาอิเล็กทรอนิกส์ครั้งนี้

๙. ไม่เป็นผู้ได้รับเอกสิทธิ์หรือความคุ้มกัน ซึ่งอาจปฏิเสธไม่ยอมขึ้นศาลไทย เว้นแต่รัฐบาลของผู้ยื่นข้อเสนอได้มีคำสั่งให้สละเอกสิทธิ์และความคุ้มกันเช่นว่านั้น

๑๐. ผู้ยื่นข้อเสนอต้องมีผลงานก่อสร้างประเภทเดียวกันกับงานที่ประกวดราคาจ้างก่อสร้างในวงเงินไม่น้อยกว่า ๑,๐๐๐,๐๐๐.๐๐ บาท (หนึ่งล้านบาทถ้วน) และเป็นผลงานที่เป็นคู่สัญญาโดยตรงกับหน่วยงานของรัฐ หรือหน่วยงานเอกชนที่จังหวัดนครศรีธรรมราชเชื่อถือ

๑๑. ผู้ยื่นข้อเสนอที่ยื่นข้อเสนอในรูปแบบของ "กิจการร่วมค้า" ต้องมีคุณสมบัติ ดังนี้

กรณีที่ข้อตกลงฯ กำหนดให้ผู้เข้าร่วมค้ารายใดรายหนึ่งเป็นผู้เข้าร่วมค้าหลัก ข้อตกลงฯ จะต้องมีการกำหนดสัดส่วนหน้าที่ และความรับผิดชอบในปริมาณงาน สิ่งของ หรือมูลค่าตามสัญญาของผู้เข้าร่วมค้าหลักมากกว่าผู้เข้าร่วมค้ารายอื่นทุกราย

กรณีที่ข้อตกลงฯ กำหนดให้ผู้เข้าร่วมค้ารายใดรายหนึ่งเป็นผู้เข้าร่วมค้าหลัก กิจการร่วมค้านั้นต้องใช้ผลงานของผู้เข้าร่วมค้าหลักรายเดียวเป็นผลงานของกิจการร่วมค้าที่ยื่นข้อเสนอ

สำหรับข้อตกลงฯ ที่ไม่ได้กำหนดให้ผู้เข้าร่วมค้ารายใดเป็นผู้เข้าร่วมค้าหลัก ผู้เข้าร่วมค้าทุกรายจะต้องมีคุณสมบัติครบถ้วนตามเงื่อนไขที่กำหนดไว้ในเอกสารเชิญชวน

๑๒. ผู้ยื่นข้อเสนอต้องลงทะเบียนในระบบจัดซื้อจัดจ้างภาครัฐด้วยอิเล็กทรอนิกส์ (Electronic Government Procurement : e - GP) ของกรมบัญชีกลาง

ผู้ยื่นข้อเสนอต้องยื่นข้อเสนอและเสนอราคาทางระบบจัดซื้อจัดจ้างภาครัฐด้วยอิเล็กทรอนิกส์ ในวันที่ ..... ระหว่างเวลา ..... น. ถึง ..... น.

ผู้สนใจสามารถขอรับเอกสารประกวดราคาอิเล็กทรอนิกส์ โดยดาวน์โหลดเอกสารผ่านทางระบบจัดซื้อจัดจ้างภาครัฐด้วยอิเล็กทรอนิกส์ตั้งแต่วันที่ประกาศจนถึงก่อนวันเสนอราคา

ผู้สนใจสามารถดูรายละเอียดได้ที่เว็บไซต์http://ict๑๑.moi.go.th www.nakhonsithammarat.go.th หรือ www.gprocurement.go.th หรือสอบถามทางโทรศัพท์หมายเลข ๐๗๕-๓๕๖๕๔๑ ในวันและเวลาราชการ

ผู้สนใจต้องการทราบรายละเอียดเพิ่มเติมเกี่ยวกับรายละเอียดและขอบเขตของงาน โปรดสอบถามมายังจังหวัดนครศรีธรรมราช ผ่านทางอีเมล์ moi11nakhonsi@gmail.com หรือช่องทางตามที่กรมบัญชีกลางกำหนด ภายในวันที่ ..... โดยจังหวัดนครศรีธรรมราชจะชี้แจงรายละเอียดดังกล่าวผ่านทางเว็บไซต์ http://ict11.moi.go.th และ www.gprocurement.go.th ในวันที่ .....

ประกาศ ณ วันที่ ธันวาคม พ.ศ. ๒๕๖๕

(นายอภินันท์ เผือกผ่อง)
ผู้ว่าราชการจังหวัดนครศรีธรรมราช

หมายเหตุ ผู้ประกอบการสามารถจัดเตรียมเอกสารประกอบการเสนอราคา (เอกสารส่วนที่ ๑ และเอกสารส่วนที่ ๒) ในระบบ e-GP ได้ตั้งแต่วันที่ขอรับเอกสารจนถึงวันเสนอราคา

ร่าง

เอกสารประกวดราคาจ้างก่อสร้างด้วยการประกวดราคาอิเล็กทรอนิกส์ (e-bidding)

เลขที่ /๒๕๖๕

การจ้างก่อสร้างปรับปรุงซ่อมแซมสิ่งก่อสร้างของศูนย์เทคโนโลยีสารสนเทศและการสื่อสารเขต ๑๑ (นครศรีธรรมราช) ตำบลคลัง อำเภอเมืองนครศรีธรรมราช จังหวัดนครศรีธรรมราช จำนวน ๖ รายการ

ตามประกาศ จังหวัดนครศรีธรรมราช

ลงวันที่ ธันวาคม ๒๕๖๕

จังหวัดนครศรีธรรมราช โดยศูนย์เทคโนโลยีสารสนเทศและการสื่อสารเขต ๑๑ (นครศรีธรรมราช) ซึ่งต่อไปนี้เรียกว่า "จังหวัด" มีความประสงค์จะประกวดราคาจ้างก่อสร้างปรับปรุงซ่อมแซมสิ่งก่อสร้างของศูนย์เทคโนโลยีสารสนเทศและการสื่อสารเขต๑๑ (นครศรีธรรมราช) ตำบลคลัง อำเภอเมืองนครศรีธรรมราช จังหวัดนครศรีธรรมราช จำนวน ๖ รายการ ณ **ศูนย์เทคโนโลยีสารสนเทศและการสื่อสารเขต ๑๑ (นครศรีธรรมราช) ตำบลคลัง อำเภอเมืองนครศรีธรรมราช จังหวัดนครศรีธรรมราช** ด้วยวิธีประกวดราคาอิเล็กทรอนิกส์ (e-bidding) โดยมีข้อแนะนำและข้อกำหนดดังต่อไปนี้

๑. **เอกสารแนบท้ายเอกสารประกวดราคาอิเล็กทรอนิกส์**

๑.๑ แบบรูปและรายการละเอียด

๑.๒ แบบใบเสนอราคาที่กำหนดไว้ในระบบจัดซื้อจัดจ้างภาครัฐด้วยอิเล็กทรอนิกส์

๑.๓ สัญญาจ้างก่อสร้าง

๑.๔ แบบหนังสือค้ำประกัน

(๑) หลักประกันสัญญา

๑.๕ สูตรการปรับราคา

๑.๖ บทนิยาม

(๑) ผู้ที่มีผลประโยชน์ร่วมกัน

(๒) การขัดขวางการแข่งขันอย่างเป็นธรรม

๑.๗ แบบบัญชีเอกสารที่กำหนดไว้ในระบบจัดซื้อจัดจ้างภาครัฐด้วยอิเล็กทรอนิกส์

(๑) บัญชีเอกสารส่วนที่ ๑

(๒) บัญชีเอกสารส่วนที่ ๒

๑.๘ รายละเอียดการคำนวณราคากลางงานก่อสร้างตาม BOQ (Bill of Quantities)

๑.๙ แผนการใช้พัสดุที่ผลิตภายในประเทศและแผนการใช้เหล็กที่ผลิตภายในประเทศ

๒. **คุณสมบัติของผู้ยื่นข้อเสนอ**

๒.๑ มีความสามารถตามกฎหมาย

๒.๒ ไม่เป็นบุคคลล้มละลาย

๒.๓ ไม่อยู่ระหว่างเลิกกิจการ

๒.๔ ไม่เป็นบุคคลซึ่งอยู่ระหว่างถูกระงับการยื่นข้อเสนอหรือทำสัญญากับหน่วยงานของรัฐไว้ชั่วคราว เนื่องจากเป็นผู้ที่ไม่ผ่านเกณฑ์การประเมินผลการปฏิบัติงานของผู้ประกอบการตามระเบียบที่รัฐมนตรีว่าการกระทรวงการคลังกำหนดตามที่ประกาศเผยแพร่ในระบบเครือข่ายสารสนเทศของกรมบัญชีกลาง

๒.๕ ไม่เป็นบุคคลซึ่งถูกระบุชื่อไว้ในบัญชีรายชื่อผู้ทิ้งงานและได้แจ้งเวียนชื่อให้เป็นผู้ทิ้งงานของหน่วยงานของรัฐในระบบเครือข่ายสารสนเทศของกรมบัญชีกลาง ซึ่งรวมถึงนิติบุคคลที่ผู้ทิ้งงานเป็นหุ้นส่วนผู้จัดการ กรรมการผู้จัดการ ผู้บริหาร ผู้มีอำนาจในการดำเนินงานในกิจการของนิติบุคคลนั้นด้วย

๒.๖ มีคุณสมบัติและไม่มีลักษณะต้องห้ามตามที่คณะกรรมการนโยบายการจัดซื้อจัดจ้างและการบริหารพัสดุภาครัฐกำหนดในราชกิจจานุเบกษา

๒.๗ เป็นนิติบุคคลผู้มีอาชีพรับจ้างงานที่ประกวดราคาอิเล็กทรอนิกส์ดังกล่าว

๒.๘ ไม่เป็นผู้มีผลประโยชน์ร่วมกันกับผู้ยื่นข้อเสนอรายอื่นที่เข้ายื่นข้อเสนอให้แก่ จังหวัด ณ วันประกาศประกวดราคาอิเล็กทรอนิกส์ หรือไม่เป็นผู้กระทำการอันเป็นการขัดขวางการแข่งขันอย่างเป็นธรรมในการประกวดราคาอิเล็กทรอนิกส์ครั้งนี้

๒.๙ ไม่เป็นผู้ได้รับเอกสิทธิ์หรือความคุ้มกัน ซึ่งอาจปฏิเสธไม่ยอมขึ้นศาลไทย เว้นแต่รัฐบาลของผู้ยื่นข้อเสนอได้มีคำสั่งให้สละเอกสิทธิ์และความคุ้มกันเช่นว่านั้น

๒.๑๐ ผู้ยื่นข้อเสนอต้องมีผลงานก่อสร้างประเภทเดียวกันกับงานที่ประกวดราคาจ้างก่อสร้างในวงเงินไม่น้อยกว่า ๑,๐๐๐,๐๐๐.๐๐ บาท (หนึ่งล้านบาทถ้วน) และเป็นผลงานที่เป็นคู่สัญญาโดยตรงกับหน่วยงานของรัฐ หรือหน่วยงานเอกชนที่จังหวัดเชื่อถือ

๒.๑๑ ผู้ยื่นข้อเสนอที่ยื่นข้อเสนอในรูปแบบของ "กิจการร่วมค้า" ต้องมีคุณสมบัติ ดังนี้

กรณีที่ข้อตกลงฯ กำหนดให้ผู้เข้าร่วมค้ารายใดรายหนึ่งเป็นผู้เข้าร่วมค้าหลัก ข้อตกลงฯ จะต้องมีการกำหนดสัดส่วนหน้าที่ และความรับผิดชอบในปริมาณงาน สิ่งของ หรือมูลค่าตามสัญญาของผู้เข้าร่วมค้าหลักมากกว่าผู้เข้าร่วมค้ารายอื่นทุกราย

กรณีที่ข้อตกลงฯ กำหนดให้ผู้เข้าร่วมค้ารายใดรายหนึ่งเป็นผู้เข้าร่วมค้าหลัก กิจการร่วมค้านั้นต้องใช้ผลงานของผู้เข้าร่วมค้าหลักรายเดียวเป็นผลงานของกิจการร่วมค้าที่ยื่นข้อเสนอ

สำหรับข้อตกลงฯ ที่ไม่ได้กำหนดให้ผู้เข้าร่วมค้ารายใดเป็นผู้เข้าร่วมค้าหลัก ผู้เข้าร่วมค้าทุกรายจะต้องมีคุณสมบัติครบถ้วนตามเงื่อนไขที่กำหนดไว้ในเอกสารเชิญชวน

๒.๑๒ ผู้ยื่นข้อเสนอต้องลงทะเบียนในระบบจัดซื้อจัดจ้างภาครัฐด้วยอิเล็กทรอนิกส์ (Electronic Government Procurement : e - GP) ของกรมบัญชีกลาง

๓. หลักฐานการยื่นข้อเสนอ

ผู้ยื่นข้อเสนอจะต้องเสนอเอกสารหลักฐานยื่นมาพร้อมกับการเสนอราคาทางระบบจัดซื้อจัดจ้างภาครัฐด้วยอิเล็กทรอนิกส์ โดยแยกเป็น ๒ ส่วน คือ

๓.๑ ส่วนที่ ๑ อย่างน้อยต้องมีเอกสารดังต่อไปนี้

(๑) ในกรณีผู้ยื่นข้อเสนอเป็นนิติบุคคล

(ก) ห้างหุ้นส่วนสามัญหรือห้างหุ้นส่วนจำกัด ให้ยื่นสำเนาหนังสือรับรองการจดทะเบียนนิติบุคคล บัญชีรายชื่อหุ้นส่วนผู้จัดการ ผู้มีอำนาจควบคุม (ถ้ามี) พร้อมทั้งรับรองสำเนาถูกต้อง

(ข) บริษัทจำกัดหรือบริษัทมหาชนจำกัด ให้ยื่นสำเนาหนังสือรับรองการจดทะเบียนนิติบุคคล หนังสือบริคณห์สนธิ บัญชีรายชื่อกรรมการผู้จัดการ ผู้มีอำนาจควบคุม (ถ้ามี) และบัญชีผู้ถือหุ้นรายใหญ่ (ถ้ามี) พร้อมทั้งรับรองสำเนาถูกต้อง

(๒) ในกรณีผู้ยื่นข้อเสนอเป็นบุคคลธรรมดาหรือคณะบุคคลที่มิใช่นิติบุคคล ให้ยื่นสำเนาบัตรประจำตัวประชาชนของผู้นั้น สำเนาข้อตกลงที่แสดงถึงการเข้าเป็นหุ้นส่วน (ถ้ามี) สำเนาบัตรประจำตัวประชาชนของผู้เป็นหุ้นส่วน หรือสำเนาหนังสือเดินทางของผู้เป็นหุ้นส่วนที่มิได้ถือสัญชาติไทย พร้อมทั้งรับรองสำเนาถูกต้อง

(๓) ในกรณีผู้ยื่นข้อเสนอเป็นผู้ยื่นข้อเสนอร่วมกันในฐานะเป็นผู้ร่วมค้า ให้ยื่นสำเนาสัญญาของการเข้าร่วมค้า และเอกสารตามที่ระบุไว้ใน (๑) หรือ (๒) ของผู้ร่วมค้า แล้วแต่กรณี

(๔) เอกสารเพิ่มเติมอื่นๆ

(๔.๑) สำเนาใบทะเบียนพาณิชย์ (ถ้ามี)

(๔.๒) สำเนาใบทะเบียนภาษีมูลค่าเพิ่ม (ถ้ามี)

(๕) บัญชีเอกสารส่วนที่ ๑ ทั้งหมดที่ได้ยื่นพร้อมกับการเสนอราคาทางระบบจัดซื้อจัดจ้างภาครัฐด้วยอิเล็กทรอนิกส์ ตามแบบในข้อ ๑.๗ (๑) โดยไม่ต้องแนบในรูปแบบ PDF File (Portable Document Format)

ทั้งนี้ เมื่อผู้ยื่นข้อเสนอดำเนินการแนบไฟล์เอกสารตามบัญชีเอกสารส่วนที่ ๑ ครบถ้วน ถูกต้องแล้ว ระบบจัดซื้อจัดจ้างภาครัฐด้วยอิเล็กทรอนิกส์จะสร้างบัญชีเอกสารส่วนที่ ๑ ตามแบบในข้อ ๑.๗ (๑) ให้โดยผู้ยื่นข้อเสนอไม่ต้องแนบบัญชีเอกสารส่วนที่ ๑ ดังกล่าวในรูปแบบ PDF File (Portable Document Format)

๓.๒ ส่วนที่ ๒ อย่างน้อยต้องมีเอกสารดังต่อไปนี้

(๑) ในกรณีที่ผู้ยื่นข้อเสนอมอบอำนาจให้บุคคลอื่นกระทำการแทนให้แนบหนังสือมอบอำนาจซึ่งติดอากรแสตมป์ตามกฎหมาย โดยมีหลักฐานแสดงตัวตนของผู้มอบอำนาจและผู้รับมอบอำนาจ ทั้งนี้ หากผู้รับมอบอำนาจเป็นบุคคลธรรมดาต้องเป็นผู้ที่บรรลุนิติภาวะตามกฎหมายแล้วเท่านั้น

(๒) สำเนาหนังสือรับรองผลงานก่อสร้างพร้อมทั้งรับรองสำเนาถูกต้อง

(๓) สำเนาใบขึ้นทะเบียนผู้ประกอบการวิสาหกิจขนาดกลางและขนาดย่อม (SMEs) (ถ้ามี)

(๔) บัญชีเอกสารส่วนที่ ๒ ทั้งหมดที่ได้ยื่นพร้อมกับการเสนอราคาทางระบบจัดซื้อจัดจ้างภาครัฐด้วยอิเล็กทรอนิกส์ตามแบบในข้อ ๑.๗ (๒) โดยไม่ต้องแนบในรูปแบบ PDF File (Portable Document Format)

ทั้งนี้ เมื่อผู้ยื่นข้อเสนอดำเนินการแนบไฟล์เอกสารตามบัญชีเอกสารส่วนที่ ๒ ครบถ้วนถูกต้องแล้ว ระบบจัดซื้อจัดจ้างภาครัฐด้วยอิเล็กทรอนิกส์จะสร้างบัญชีเอกสารส่วนที่ ๒ ตามแบบในข้อ ๑.๗ (๒) ให้โดยผู้ยื่นข้อเสนอไม่ต้องแนบบัญชีเอกสารส่วนที่ ๒ ดังกล่าวในรูปแบบ PDF File (Portable Document Format)

๔. การเสนอราคา

๔.๑ ผู้ยื่นข้อเสนอต้องยื่นข้อเสนอ และเสนอราคาทางระบบจัดซื้อจัดจ้างภาครัฐด้วยอิเล็กทรอนิกส์ตามที่กำหนดไว้ในเอกสารประกวดราคาอิเล็กทรอนิกส์นี้ โดยไม่มีเงื่อนไขใดๆ ทั้งสิ้น และจะต้องกรอกข้อความให้ถูกต้องครบถ้วน พร้อมทั้งหลักฐานแสดงตัวตนและทำการยืนยันตัวตนของผู้ยื่นข้อเสนอโดยไม่ต้องแนบใบเสนอราคาในรูปแบบ PDF File (Portable Document Format)

๔.๒ ให้ผู้ยื่นข้อเสนอกรอกรายละเอียดการเสนอราคาในใบเสนอราคาตามแบบเอกสารประกวดราคาจ้างก่อสร้างด้วยวิธีประกวดราคาอิเล็กทรอนิกส์ (e-bidding) ข้อ ๑.๒ ให้ครบถ้วนโดยไม่ต้องยื่นใบแจ้งปริมาณงานและราคา และใบบัญชีรายการก่อสร้างในรูปแบบ PDF File (Portable Document Format)

ในการเสนอราคาให้เสนอราคาเป็นเงินบาทและเสนอราคาได้เพียงครั้งเดียวและราคาเดียว โดยเสนอราคารวม หรือราคาต่อหน่วย หรือราคาต่อรายการ ตามเงื่อนไขที่ระบุไว้ท้ายใบเสนอราคาให้ถูกต้อง ทั้งนี้ ราคารวมที่เสนอจะต้องตรงกันทั้งตัวเลขและตัวหนังสือ ถ้าตัวเลขและตัวหนังสือไม่ตรงกัน ให้ถือตัวหนังสือเป็นสำคัญ โดยคิดราคารวมทั้งสิ้นซึ่งรวมค่าภาษีมูลค่าเพิ่ม ภาษีอากรอื่น และค่าใช้จ่ายทั้งปวงไว้แล้ว

ราคาที่เสนอจะต้องเสนอกำหนดยืนราคาไม่น้อยกว่า ๙๐ วัน ตั้งแต่วันเสนอราคา โดยภายในกำหนดยืนราคา ผู้ยื่นข้อเสนอต้องรับผิดชอบราคาที่ตนได้เสนอไว้และจะถอนการเสนอราคามิได้

๔.๓ ผู้ยื่นข้อเสนอจะต้องเสนอกำหนดเวลาดำเนินการก่อสร้างแล้วเสร็จไม่เกิน ๑๘๐ วัน นับถัดจากวันลงนามในสัญญาจ้างหรือจากวันที่ได้รับหนังสือแจ้งจาก จังหวัด ให้เริ่มทำงาน

๔.๔ ก่อนเสนอราคา ผู้ยื่นข้อเสนอควรตรวจดูร่างสัญญา แบบรูป และรายการละเอียด ฯลฯ ให้ถี่ถ้วนและเข้าใจเอกสารประกวดราคาจ้างอิเล็กทรอนิกส์ทั้งหมดเสียก่อนที่จะตกลงยื่นข้อเสนอตามเงื่อนไขในเอกสารประกวดราคาจ้างอิเล็กทรอนิกส์

๔.๕ ผู้ยื่นข้อเสนอจะต้องยื่นข้อเสนอและเสนอราคาทางระบบจัดซื้อจัดจ้างภาครัฐด้วยอิเล็กทรอนิกส์ในวันที่ ..... ระหว่างเวลา ..... น. ถึง ..... น. และเวลาในการเสนอราคาให้ถือตามเวลาของระบบจัดซื้อจัดจ้างภาครัฐด้วยอิเล็กทรอนิกส์เป็นเกณฑ์

เมื่อพ้นกำหนดเวลายื่นข้อเสนอและเสนอราคาแล้ว จะไม่รับเอกสารการยื่นข้อเสนอและเสนอราคาใดๆ โดยเด็ดขาด

๔.๖ ผู้ยื่นข้อเสนอต้องจัดทำเอกสารสำหรับใช้ในการเสนอราคาในรูปแบบไฟล์เอกสารประเภท PDF File (Portable Document Format) โดยผู้ยื่นข้อเสนอต้องเป็นผู้รับผิดชอบตรวจสอบความครบถ้วนถูกต้อง และชัดเจนของเอกสาร PDF File ก่อนที่จะยืนยันการเสนอราคา แล้วจึงส่งข้อมูล (Upload) เพื่อเป็นการเสนอราคาให้แก่จังหวัด ผ่านทางระบบจัดซื้อจัดจ้างภาครัฐด้วยอิเล็กทรอนิกส์

๔.๗ คณะกรรมการพิจารณาผลการประกวดราคาอิเล็กทรอนิกส์จะดำเนินการตรวจสอบคุณสมบัติของผู้ยื่นข้อเสนอแต่ละรายว่า เป็นผู้ยื่นข้อเสนอที่มีผลประโยชน์ร่วมกันกับผู้ยื่นข้อเสนอรายอื่นตามข้อ ๑.๖ (๑) หรือไม่ หากปรากฏว่าผู้ยื่นข้อเสนอรายใดเป็นผู้ยื่นข้อเสนอที่มีผลประโยชน์ร่วมกันกับผู้ยื่นข้อเสนอรายอื่น คณะกรรมการฯ จะตัดรายชื่อผู้ยื่นข้อเสนอราคาที่มีผลประโยชน์ร่วมกันนั้นออกจากการเป็นผู้ยื่นข้อเสนอ

หากปรากฏต่อคณะกรรมการพิจารณาผลการประกวดราคาอิเล็กทรอนิกส์ว่า ก่อนหรือในขณะที่มีการพิจารณาข้อเสนอ มีผู้ยื่นข้อเสนอรายใดกระทำการอันเป็นการขัดขวางการแข่งขันอย่างเป็นธรรมตามข้อ ๑.๖ (๒) และคณะกรรมการฯ เชื่อว่ามีการกระทำอันเป็นการขัดขวางการแข่งขันอย่างเป็นธรรม คณะกรรมการฯ จะตัดรายชื่อผู้ยื่นข้อเสนอรายนั้นออกจากการเป็นผู้ยื่นข้อเสนอ และจังหวัด จะพิจารณาลงโทษผู้ยื่นข้อเสนอดังกล่าวเป็นผู้ทิ้งงาน เว้นแต่ จังหวัด จะพิจารณาเห็นว่าผู้ยื่นข้อเสนอรายนั้น มิใช่เป็นผู้ริเริ่มให้มีการกระทำดังกล่าวและได้ให้ความร่วมมือเป็นประโยชน์ต่อการพิจารณาของจังหวัด

๔.๘ ผู้ยื่นข้อเสนอจะต้องปฏิบัติ ดังนี้

(๑) ปฏิบัติตามเงื่อนไขที่ระบุไว้ในเอกสารประกวดราคาอิเล็กทรอนิกส์

(๒) ราคาที่เสนอจะต้องเป็นราคาที่รวมภาษีมูลค่าเพิ่ม และภาษีอื่นๆ (ถ้ามี) รวมค่าใช้จ่ายทั้งปวงไว้ด้วยแล้ว

(๓) ผู้ยื่นข้อเสนอจะต้องลงทะเบียนเพื่อเข้าสู่กระบวนการเสนอราคา ตามวัน เวลาที่กำหนด

(๔) ผู้ยื่นข้อเสนอจะถอนการเสนอราคาที่เสนอแล้วไม่ได้

(๕) ผู้ยื่นข้อเสนอต้องศึกษาและทำความเข้าใจในระบบและวิธีการเสนอราคาด้วยวิธีประกวดราคาอิเล็กทรอนิกส์ ของกรมบัญชีกลางที่แสดงไว้ในเว็บไซต์ www.gprocurement.go.th

๔.๙ ผู้ยื่นข้อเสนอที่เป็นผู้ชนะการเสนอราคาต้องจัดทำแผนการใช้พัสดุที่ผลิตภายในประเทศและแผนการใช้เหล็กที่ผลิตภายในประเทศ โดยยื่นให้หน่วยงานของรัฐภายใน ๖๐ วัน นับถัดจากวันลงนามในสัญญา

๕. หลักเกณฑ์และสิทธิในการพิจารณา

๕.๑ การพิจารณาผลการยื่นข้อเสนอประกวดราคาอิเล็กทรอนิกส์ครั้งนี้ จังหวัดจะพิจารณาตัดสินโดยใช้หลักเกณฑ์ ราคา

๕.๒ การพิจารณาผู้ชนะการยื่นข้อเสนอ

กรณีใช้หลักเกณฑ์ราคาในการพิจารณาผู้ชนะการยื่นข้อเสนอ จังหวัด จะพิจารณาจากราคารวม

๕.๓ หากผู้ยื่นข้อเสนอรายใดมีคุณสมบัติไม่ถูกต้องตามข้อ ๒ หรือยื่นหลักฐานการยื่นข้อเสนอไม่ถูกต้อง หรือไม่ครบถ้วนตามข้อ ๓ หรือยื่นข้อเสนอไม่ถูกต้องตามข้อ ๔ แล้ว คณะกรรมการพิจารณาผลการประกวดราคาอิเล็กทรอนิกส์จะไม่รับพิจารณาข้อเสนอของผู้ยื่นข้อเสนอรายนั้น เว้นแต่ผู้ยื่นข้อเสนอรายใดเสนอเอกสารทางเทคนิคหรือรายละเอียดคุณลักษณะเฉพาะของพัสดุที่จะจ้างไม่ครบถ้วน หรือเสนอรายละเอียดแตกต่างไปจากเงื่อนไขที่จังหวัดกำหนดไว้ในประกาศและเอกสารประกวดราคาอิเล็กทรอนิกส์ ในส่วนที่มิใช่สาระสำคัญและ

ความแตกต่างนั้น ไม่มีผลทำให้เกิดการได้เปรียบเสียเปรียบต่อผู้ยื่นข้อเสนอรายอื่น หรือเป็นการผิดพลาดเล็กน้อย คณะกรรมการฯ อาจพิจารณาผ่อนปรนการตัดสิทธิผู้ยื่นข้อเสนอรายนั้น

๕.๔ จังหวัดสงวนสิทธิ์ไม่พิจารณาข้อเสนอของผู้ยื่นข้อเสนอโดยไม่มีการผ่อนผัน ในกรณีดังต่อไปนี้

(๑) ไม่ปรากฏชื่อผู้ยื่นข้อเสนอรายนั้นในบัญชีรายชื่อผู้รับเอกสารประกวดราคาอิเล็กทรอนิกส์ทางระบบจัดซื้อจัดจ้างด้วยอิเล็กทรอนิกส์ หรือบัญชีรายชื่อผู้ซื้อเอกสารประกวดราคาอิเล็กทรอนิกส์ทางระบบจัดซื้อจัดจ้างด้วยอิเล็กทรอนิกส์ ของจังหวัด

(๒) ไม่กรอกชื่อผู้ยื่นข้อเสนอในการเสนอราคาทางระบบจัดซื้อจัดจ้างด้วยอิเล็กทรอนิกส์

(๓) เสนอรายละเอียดแตกต่างไปจากเงื่อนไขที่กำหนดในเอกสารประกวดราคาอิเล็กทรอนิกส์ที่เป็นสาระสำคัญ หรือมีผลทำให้เกิดความได้เปรียบเสียเปรียบแก่ผู้ยื่นข้อเสนอรายอื่น

๕.๕ ในการตัดสินการประกวดราคาอิเล็กทรอนิกส์หรือในการทำสัญญา คณะกรรมการพิจารณาผลการประกวดราคาอิเล็กทรอนิกส์หรือจังหวัด มีสิทธิให้ผู้ยื่นข้อเสนอชี้แจงข้อเท็จจริงเพิ่มเติมได้ จังหวัดมีสิทธิที่จะไม่รับข้อเสนอ ไม่รับราคา หรือไม่ทำสัญญา หากข้อเท็จจริงดังกล่าวไม่เหมาะสมหรือไม่ถูกต้อง

๕.๖ จังหวัดทรงไว้ซึ่งสิทธิที่จะไม่รับราคาต่ำสุด หรือราคาหนึ่งราคาใด หรือราคาที่เสนอทั้งหมดก็ได้ และอาจพิจารณาเลือกจ้างในจำนวน หรือขนาด หรือเฉพาะรายการหนึ่งรายการใด หรืออาจจะยกเลิกการประกวดราคาอิเล็กทรอนิกส์โดยไม่พิจารณาจัดจ้างเลยก็ได้ สุดแต่จะพิจารณา ทั้งนี้ เพื่อประโยชน์ของทางราชการเป็นสำคัญ และให้ถือว่าการตัดสินของจังหวัดเป็นเด็ดขาดผู้ยื่นข้อเสนอจะเรียกร้องค่าใช้จ่าย หรือค่าเสียหายใดๆ มิได้ รวมทั้ง จังหวัดจะพิจารณายกเลิกการประกวดราคาอิเล็กทรอนิกส์และลงโทษผู้ยื่นข้อเสนอเป็นผู้ทิ้งงาน ไม่ว่าจะเป็นผู้ยื่นข้อเสนอที่ได้รับการคัดเลือกหรือไม่ก็ตาม หากมีเหตุที่เชื่อถือได้ว่ายื่นข้อเสนอกระทำการโดยไม่สุจริต เช่น การเสนอเอกสารอันเป็นเท็จ หรือใช้ชื่อบุคคลธรรมดา หรือนิติบุคคลอื่นมาเสนอราคาแทน เป็นต้น

ในกรณีที่ผู้ยื่นข้อเสนอรายที่เสนอราคาต่ำสุด เสนอราคาต่ำจนคาดหมายได้ว่าไม่อาจดำเนินงานตามเอกสารประกวดราคาอิเล็กทรอนิกส์ได้ คณะกรรมการพิจารณาผลการประกวดราคาอิเล็กทรอนิกส์หรือจังหวัด จะให้ผู้ยื่นข้อเสนอนั้นชี้แจงและแสดงหลักฐานที่ทำให้เชื่อได้ว่าผู้ยื่นข้อเสนอสามารถดำเนินงานตามเอกสารประกวดราคาอิเล็กทรอนิกส์ให้เสร็จสมบูรณ์ หากคำชี้แจงไม่เป็นที่รับฟังได้ จังหวัด มีสิทธิที่จะไม่รับข้อเสนอหรือไม่รับราคาของผู้ยื่นข้อเสนอรายนั้น ทั้งนี้ผู้ยื่นข้อเสนอดังกล่าวไม่มีสิทธิเรียกร้องค่าใช้จ่ายหรือค่าเสียหายใดๆ จากจังหวัด

๕.๗ ก่อนลงนามในสัญญา จังหวัด อาจประกาศยกเลิกการประกวดราคาอิเล็กทรอนิกส์หากปรากฏว่ามีการกระทำที่เข้าลักษณะผู้ยื่นข้อเสนอที่ชนะการประกวดราคาหรือที่ได้รับการคัดเลือกมีผลประโยชน์ร่วมกัน หรือมีส่วนได้เสียกับผู้ยื่นข้อเสนอรายอื่น หรือขัดขวางการแข่งขันอย่างเป็นธรรม หรือสมยอมกันกับผู้ยื่นข้อเสนอรายอื่น หรือเจ้าหน้าที่ในการเสนอราคา หรือส่อว่ากระทำการทุจริตอื่นใดในการเสนอราคา

๕.๘ หากผู้ยื่นข้อเสนอซึ่งเป็นผู้ประกอบการ SMEs เสนอราคาสูงกว่าราคาต่ำสุดของผู้ยื่นข้อเสนอรายอื่นที่ไม่เกินร้อยละ ๑๐ ให้หน่วยงานของรัฐจัดซื้อจัดจ้างจากผู้ประกอบการ SMEs ดังกล่าว โดยจัดเรียงลำดับผู้ยื่นข้อเสนอซึ่งเป็นผู้ประกอบการ SMEs ซึ่งเสนอราคาสูงกว่าราคาต่ำสุดของผู้ยื่นข้อเสนอรายอื่นไม่เกินร้อยละ ๑๐ ที่จะเรียกมาทำสัญญาไม่เกิน ๓ ราย

ผู้ยื่นข้อเสนอที่เป็นกิจการร่วมค้าที่จะได้สิทธิตามวรรคหนึ่ง ผู้เข้าร่วมค้าทุกรายจะต้องเป็นผู้ประกอบการ SMEs

๕.๙ หากผู้ยื่นข้อเสนอซึ่งมิใช่ผู้ประกอบการ SMEs แต่เป็นบุคคลธรรมดาที่ถือสัญชาติไทยหรือนิติบุคคลที่จัดตั้งขึ้นตามกฎหมายไทยเสนอราคาสูงกว่าราคาต่ำสุดของผู้ยื่นข้อเสนอซึ่งเป็นบุคคลธรรมดาที่มิได้ถือสัญชาติไทยหรือนิติบุคคลที่จัดตั้งขึ้นตามกฎหมายของต่างประเทศไม่เกินร้อยละ ๓ ให้หน่วยงานของรัฐจัดซื้อหรือจัดจ้างจากผู้ยื่นข้อเสนอซึ่งเป็นบุคคลธรรมดาที่ถือสัญชาติไทยหรือนิติบุคคลที่จัดตั้งขึ้นตามกฎหมายไทยดังกล่าว

ผู้ยื่นข้อเสนอที่เป็นกิจการร่วมค้าที่จะได้สิทธิตามวรรคหนึ่ง ผู้เข้าร่วมค้าทุกรายจะต้องเป็นผู้ประกอบการที่เป็นบุคคลธรรมดาที่ถือสัญชาติไทยหรือนิติบุคคลที่จัดตั้งขึ้นตามกฎหมายไทย

๖. การทำสัญญาจ้างก่อสร้าง

ผู้ชนะการประกวดราคาอิเล็กทรอนิกส์จะต้องทำสัญญาจ้างตามแบบสัญญา ดังระบุในข้อ ๑.๓ หรือทำข้อตกลงเป็นหนังสือกับจังหวัด ภายใน ๗ วัน นับถัดจากวันที่ได้รับแจ้ง และจะต้องวางหลักประกันสัญญาเป็นจำนวนเงินเท่ากับร้อยละ ๕ ของราคาค่าจ้างที่ประกวดราคาอิเล็กทรอนิกส์ ให้จังหวัดยึดถือไว้ในขณะทำสัญญาโดยใช้หลักประกันอย่างหนึ่งอย่างใด ดังต่อไปนี้

๖.๑ เงินสด

๖.๒ เช็คหรือดราฟท์ที่ธนาคารเซ็นสั่งจ่าย ซึ่งเป็นเช็คหรือดราฟท์ลงวันที่ที่ใช้เช็คหรือดราฟท์นั้น ชำระต่อเจ้าหน้าที่ในวันทำสัญญา หรือก่อนวันนั้นไม่เกิน ๓ วันทำการ

๖.๓ หนังสือค้ำประกันของธนาคารภายในประเทศ ตามตัวอย่างที่คณะกรรมการนโยบายกำหนด ดังระบุในข้อ ๑.๔ (๒) หรือจะเป็นหนังสือค้ำประกันอิเล็กทรอนิกส์ตามวิธีการที่กรมบัญชีกลางกำหนด

๖.๔ หนังสือค้ำประกันของบริษัทเงินทุน หรือบริษัทเงินทุนหลักทรัพย์ที่ได้รับอนุญาตให้ประกอบกิจการเงินทุนเพื่อการพาณิชย์และประกอบธุรกิจค้ำประกันตามประกาศของธนาคารแห่งประเทศไทย ตามรายชื่อบริษัทเงินทุนที่ธนาคารแห่งประเทศไทยแจ้งเวียนให้ทราบ โดยอนุโลมให้ใช้ตามตัวอย่างหนังสือค้ำประกันของธนาคารที่คณะกรรมการนโยบายกำหนด ดังระบุในข้อ ๑.๔ (๒)

๖.๕ พันธบัตรรัฐบาลไทย

หลักประกันนี้จะคืนให้ โดยไม่มีดอกเบี้ยภายใน ๑๕ วันนับถัดจากวันที่ผู้ชนะการประกวดราคาอิเล็กทรอนิกส์ (ผู้รับจ้าง) พ้นจากข้อผูกพันตามสัญญาจ้างแล้ว

๗. ค่าจ้างและการจ่ายเงิน

จังหวัดจะจ่ายค่าจ้างซึ่งได้รวมภาษีมูลค่าเพิ่ม ตลอดจนภาษีอื่น ๆ และค่าใช้จ่ายทั้งปวงแล้ว โดยถือราคาเหมารวมเป็นเกณฑ์ และกำหนดการจ่ายเงินเป็น จำนวน ๕ งวด ดังนี้

งวดที่ ๑ เป็นจำนวนเงินในอัตราร้อยละ ๑๐ ของค่าจ้าง เมื่อผู้รับจ้างได้ปฏิบัติงาน ดังนี้

ปรับปรุงซ่อมแซมบ้านพักผู้อำนวยการฯ

- งานมุงหลังคา (รื้อถอนวัสดุมุงหลังคาเดิม,ติดตั้งกระเบื้องหลังคาใหม่ แล้วเสร็จ)
- ติดตั้งเชิงชายไม้สังเคราะห์ แล้วเสร็จ
- งานฝ้าเพดาน แล้วเสร็จ
- งานทาสี แล้วเสร็จ

ให้แล้วเสร็จภายใน ๒๐ วัน นับถัดจากวันลงนามในสัญญาจ้าง

งวดที่ ๒ เป็นจำนวนเงินในอัตราร้อยละ ๑๐ ของค่าจ้าง เมื่อผู้รับจ้างได้ปฏิบัติงาน ดังนี้

ปรับปรุงซ่อมแซมบ้านพักหัวหน้าฝ่ายฯ

- งานฝ้าเพดาน แล้วเสร็จ
- งานตกแต่งพื้นผิว แล้วเสร็จ
- งานผนังและตกแต่งผิวผนัง แล้วเสร็จ
- งานทาสี แล้วเสร็จ
- งานประตู แล้วเสร็จ

ให้แล้วเสร็จภายใน ๔๐ วัน นับถัดจากวันลงนามในสัญญาจ้าง

งวดที่ ๓ เป็นจำนวนเงินในอัตราร้อยละ ๑๐ ของค่าจ้าง เมื่อผู้รับจ้างได้ปฏิบัติงาน ดังนี้

ปรับปรุงห้องประชุมและทาสีรั้วสำนักงานฯ

- งานผนังและตกแต่งผิวผนัง แล้วเสร็จ
- งานเคาน์เตอร์,พื้นภายในใต้เคาน์เตอร์ งานบานชิงค์คู่ แล้วเสร็จ
- งานทาสีผนังเคาน์เตอร์ แล้วเสร็จ
- งานขูดลอก/ทำความสะอาดสีรั้วเดิม, ทาน้ำยาฆ่าเชื้อราและตะไคร่น้ำ แล้วเสร็จ
- งานทาสีรั้ว แล้วเสร็จ

ให้แล้วเสร็จภายใน ๖๐ วัน นับถัดจากวันลงนามในสัญญาจ้าง

งวดที่ ๔ เป็นจำนวนเงินในอัตราร้อยละ ๓๐ ของค่าจ้าง เมื่อผู้รับจ้างได้ปฏิบัติงาน ดังนี้

ปรับปรุงซ่อมแซมอาคารชุด ๓ ชั้น จำนวน ๑๐ ห้อง

- งานรื้อและตกแต่งผิวพื้น แล้วเสร็จ
- งานรื้อและตกแต่งผิวผนัง แล้วเสร็จ
- งานประตู หน้าต่าง มุ้งลวด แล้วเสร็จ
- งานทาสีผนัง แล้วเสร็จ

ให้แล้วเสร็จภายใน ๑๓๐ วัน นับถัดจากวันลงนามในสัญญาจ้าง

งวดที่ ๕ (งวดสุดท้าย) เป็นจำนวนเงินในอัตราร้อยละ ๔๐ ของค่าจ้าง เมื่อผู้รับจ้าง ได้ปฏิบัติงาน ดังนี้

ปรับปรุงลานคอนกรีตหน้าอาคารที่ทำการและบริเวณโดยรอบฯ

- งานเทคอนกรีตพื้นลาน ค.ส.ล. แล้วเสร็จ
- งานรางระบายน้ำ ค.ส.ล. แล้วเสร็จ

ปฏิบัติงานทั้งหมดให้แล้วเสร็จเรียบร้อยตามสัญญาจ้าง รวมทั้งทำความสะอาดที่ก่อสร้างให้สะอาดเรียบร้อย ให้แล้วเสร็จภายใน ๑๘๐ วัน นับถัดจากวันลงนามในสัญญาจ้าง

๘. อัตราค่าปรับ

ค่าปรับตามสัญญาจ้างแนบท้ายเอกสารประกวดราคาอิเล็กทรอนิกส์นี้ หรือข้อตกลงจ้างเป็นหนังสือจะกำหนด ดังนี้

๘.๑ กรณีที่ผู้รับจ้างนำงานที่รับจ้างไปจ้างช่วงให้ผู้อื่นทำอีกทอดหนึ่งโดยไม่ได้รับอนุญาตจากจังหวัด จะกำหนดค่าปรับสำหรับการฝ่าฝืนดังกล่าวเป็นจำนวนร้อยละ ๑๐.๐๐ ของวงเงินของงานจ้างช่วงนั้น

๘.๒ กรณีที่ผู้รับจ้างปฏิบัติผิดสัญญาจ้างก่อสร้าง นอกเหนือจากข้อ ๘.๑ จะกำหนดค่าปรับเป็นรายวันเป็นจำนวนเงินตายตัวในอัตราร้อยละ ๐.๑๐ ของราคางานจ้าง

๙. การรับประกันความชำรุดบกพร่อง

ผู้ชนะการประกวดราคาอิเล็กทรอนิกส์ซึ่งได้ทำสัญญาจ้าง ตามแบบ ดังระบุในข้อ ๑.๓ หรือข้อตกลงจ้างเป็นหนังสือแล้วแต่กรณี จะต้องรับประกันความชำรุดบกพร่องของงานจ้างที่เกิดขึ้นภายในระยะเวลาไม่น้อยกว่า ๒ ปี นับถัดจากวันที่จังหวัดได้รับมอบงาน โดยต้องรีบจัดการซ่อมแซมแก้ไขให้ใช้การได้ดีดังเดิมภายใน ๗ วัน นับถัดจากวันที่ได้รับแจ้งความชำรุดบกพร่อง

๑๐. ข้อสงวนสิทธิในการยื่นข้อเสนอและอื่น ๆ

๑๐.๑ เงินค่าจ้างสำหรับงานจ้างครั้งนี้ ได้มาจากเงินงบประมาณประจำปี พ.ศ. ๒๕๖๖

การลงนามในสัญญาจะกระทำได้ต่อเมื่อ จังหวัดได้รับอนุมัติเงินค่าก่อสร้างจากเงินงบประมาณประจำปี พ.ศ. ๒๕๖๖

๑๐.๒ เมื่อจังหวัดได้คัดเลือกผู้ยื่นข้อเสนอรายใดให้เป็นผู้รับจ้าง และได้ตกลงจ้าง ตามการประกวดราคาอิเล็กทรอนิกส์แล้ว ถ้าผู้รับจ้างจะต้องสั่งหรือนำสิ่งของมาเพื่องานจ้างดังกล่าวเข้ามาจากต่างประเทศ และของนั้นต้องนำเข้ามาโดยทางเรือในเส้นทางที่มีเรือไทยเดินอยู่ และสามารถให้บริการรับขนได้ตามที่รัฐมนตรีว่าการกระทรวงคมนาคมประกาศกำหนด ผู้ยื่นข้อเสนอซึ่งเป็นผู้รับจ้างจะต้องปฏิบัติตามกฎหมายว่าด้วยการส่งเสริมการพาณิชยนาวี ดังนี้

(๑) แจ้งการสั่งหรือนำสิ่งของดังกล่าวเข้ามาจากต่างประเทศต่อกรมเจ้าท่า ภายใน ๗ วัน นับตั้งแต่วันที่ผู้รับจ้างสั่งหรือซื้อของจากต่างประเทศ เว้นแต่เป็นของที่รัฐมนตรีว่าการกระทรวงคมนาคมประกาศยกเว้นให้บรรทุกโดยเรืออื่นได้

(๒) จัดการให้สิ่งของดังกล่าวบรรทุกโดยเรือไทย หรือเรือที่มีสิทธิเช่นเดียวกับเรือไทยจากต่างประเทศมายังประเทศไทย เว้นแต่จะได้รับอนุญาตจากกรมเจ้าท่า ให้บรรทุกสิ่งของนั้น โดยเรืออื่นที่มิใช่

เรือไทย ซึ่งจะต้องได้รับอนุญาตเช่นนั้นก่อนบรรทุกของลงเรืออื่น หรือเป็นของที่รัฐมนตรีว่าการกระทรวงคมนาคมประกาศยกเว้นให้บรรทุกโดยเรืออื่น

(๓) ในกรณีที่ไม่ปฏิบัติตาม (๑) หรือ (๒) ผู้รับจ้างจะต้องรับผิดตามกฎหมายว่าด้วยการส่งเสริมการพาณิชยนาวี

๑๐.๓ ผู้ยื่นข้อเสนอซึ่งจังหวัดได้คัดเลือกแล้ว ไม่ไปทำสัญญาหรือข้อตกลงจ้างเป็นหนังสือภายในเวลาที่กำหนดดังระบุไว้ในข้อ ๗ จังหวัดจะริบหลักประกันการยื่นข้อเสนอ หรือเรียกร้องจากผู้ออกหนังสือค้ำประกัน การยื่นข้อเสนอทันที และอาจพิจารณาเรียกร้องให้ชดใช้ความเสียหายอื่น (ถ้ามี) รวมทั้งจะพิจารณาให้เป็นผู้ทิ้งงาน ตามระเบียบกระทรวงการคลังว่าด้วยการจัดซื้อจัดจ้างและการบริหารพัสดุภาครัฐ

๑๐.๔ จังหวัดสงวนสิทธิ์ที่จะแก้ไขเพิ่มเติมเงื่อนไข หรือข้อกำหนดในแบบสัญญาหรือข้อตกลงจ้างเป็นหนังสือให้เป็นไปตามความเห็นของสำนักงานอัยการสูงสุด (ถ้ามี)

๑๐.๕ ในกรณีที่เอกสารแนบท้ายเอกสารประกวดราคาอิเล็กทรอนิกส์นี้ มีความขัดหรือแย้งกัน ผู้ยื่นข้อเสนอจะต้องปฏิบัติตามคำวินิจฉัยของจังหวัด คำวินิจฉัยดังกล่าวให้ถือเป็นที่สุด และผู้ยื่นข้อเสนอไม่มีสิทธิเรียกร้องค่าใช้จ่ายใดๆ เพิ่มเติม

๑๐.๖ จังหวัด อาจประกาศยกเลิกการจัดจ้างในกรณีต่อไปนี้ได้ โดยที่ผู้ยื่นข้อเสนอจะเรียกร้องค่าเสียหายใดๆ จากจังหวัดไม่ได้

(๑) จังหวัดไม่ได้รับการจัดสรรเงินที่จะใช้ในการจัดจ้างหรือได้รับจัดสรรแต่ไม่เพียงพอที่จะทำการจัดจ้างครั้งนี้ต่อไป

(๒) มีการกระทำที่เข้าลักษณะผู้ยื่นข้อเสนอที่ชนะการจัดจ้างหรือที่ได้รับการคัดเลือกมีผลประโยชน์ร่วมกัน หรือมีส่วนได้เสียกับผู้ยื่นข้อเสนอรายอื่น หรือขัดขวางการแข่งขันอย่างเป็นธรรมหรือสมยอมกันกับผู้ยื่นข้อเสนอรายอื่น หรือเจ้าหน้าที่ในการเสนอราคา หรือส่อว่ากระทำการทุจริตอื่นใดในการเสนอราคา

(๓) การทำการจัดจ้างครั้งนี้ต่อไปอาจก่อให้เกิดความเสียหายแก่จังหวัด หรือกระทบต่อประโยชน์สาธารณะ

(๔) กรณีอื่นในทำนองเดียวกับ (๑) (๒) หรือ (๓) ตามที่กำหนดในกฎกระทรวงซึ่งออกตามความในกฎหมายว่าด้วยการจัดซื้อจัดจ้างและการบริหารพัสดุภาครัฐ

๑๑. การปรับราคาค่างานก่อสร้าง

การปรับราคาค่างานก่อสร้างตามสูตรการปรับราคาดังระบุในข้อ ๑.๕ จะนำมาใช้ในกรณีที่ค่างานก่อสร้างลดลงหรือเพิ่มขึ้น โดยวิธีการต่อไปนี้

ตามเงื่อนไข หลักเกณฑ์ สูตรและวิธีคำนวณที่ใช้กับสัญญาแบบปรับราคาได้ตามมติคณะรัฐมนตรี เมื่อวันที่ ๒๒ สิงหาคม ๒๕๓๒ เรื่อง การพิจารณาช่วยเหลือผู้ประกอบอาชีพงานก่อสร้าง ตามหนังสือสำนักเลขาธิการคณะรัฐมนตรี ที่ นร ๐๒๐๓/ว ๑๐๙ ลงวันที่ ๒๔ สิงหาคม ๒๕๓๒

สูตรการปรับราคา (สูตรค่า K) จะต้องคงที่ที่ระดับที่กำหนดไว้ในวันแล้วเสร็จตามที่กำหนดไว้ในสัญญา หรือภายในระยะเวลาที่จังหวัดได้ขยายออกไป โดยจะใช้สูตรของทางราชการที่ได้ระบุในข้อ ๑.๕

๑๒. มาตรฐานฝีมือช่าง

เมื่อจังหวัดได้คัดเลือกผู้ยื่นข้อเสนอรายใดให้เป็นผู้รับจ้างและได้ตกลงจ้างก่อสร้างตามประกาศนี้แล้ว ผู้ยื่นข้อเสนอจะต้องตกลงว่าในการปฏิบัติงานก่อสร้างดังกล่าว ผู้ยื่นข้อเสนอจะต้องมีและใช้ผู้ผ่านการทดสอบมาตรฐานฝีมือช่างหรือผู้ผ่านการทดสอบมาตราฐานฝีมือช่างจาก ผู้ผ่านการทดสอบมาตรฐานฝีมือช่างหรือผู้ผ่านการทดสอบมาตรฐานฝีมือช่างจากสำนักงานคณะกรรมการกำหนดมาตรฐานฝีมือแรงงาน ผู้มีวุฒิบัตรระดับ ปวช. ปวส. และปวท. หรือเทียบเท่าจากสถาบันการศึกษาที่ ก.พ. รับรองให้เข้ารับราชการได้ ในอัตราไม่ต่ำกว่าร้อยละ ๕ ของแต่ละสาขาช่างแต่จะต้องมีจำนวนช่างอย่างน้อย ๑ คน ในแต่ละสาขาช่าง ดังต่อไปนี้

๑๒.๑ ช่างโยธา

๑๒.๒ ช่างก่อสร้าง


๑๓. การปฏิบัติตามกฎหมายและระเบียบ

ในระหว่างระยะเวลาการก่อสร้าง ผู้ยื่นข้อเสนอที่ได้รับการคัดเลือกให้เป็นผู้รับจ้างต้องปฏิบัติตามหลักเกณฑ์ที่กฎหมายและระเบียบได้กำหนดไว้โดยเคร่งครัด

๑๔. การประเมินผลการปฏิบัติงานของผู้ประกอบการ

จังหวัด สามารถนำผลการปฏิบัติงานแล้วเสร็จตามสัญญาของผู้ยื่นข้อเสนอที่ได้รับการคัดเลือกให้เป็นผู้รับจ้างเพื่อนำมาประเมินผลการปฏิบัติงานของผู้ประกอบการ

ทั้งนี้ หากผู้ยื่นข้อเสนอที่ได้รับการคัดเลือกไม่ผ่านเกณฑ์ที่กำหนดจะถูกระงับการยื่นข้อเสนอหรือทำสัญญากับจังหวัด ไว้ชั่วคราว

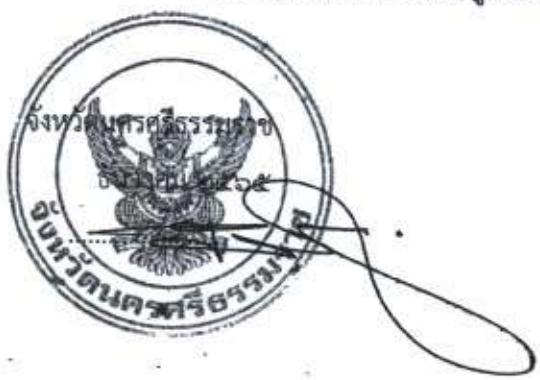

แบบสรุปผลการประมาณราคาค่าก่อสร้าง คณะกรรมการกำหนดราคากลาง

☐ ชื่อโครงการ/งานก่อสร้าง ปรับปรุงซ่อมแซมสิ่งก่อสร้างของศูนย์เทคโนโลยีสารสนเทศและการสื่อสารเขต 11 (นครศรีธรรมราช)

☐ สถานที่ก่อสร้าง ตำบลคลัง อำเภอเมือง จังหวัดนครศรีธรรมราช

☐ แบบเลขที่ ยผจ.นศ.21/2564, ยผจ.นศ.39/2564

☐ แบบ ปร.4 ที่แนบ มีจำนวน 8 หน้า

☐ คำนวณราคากลางวันที่ 18 พฤศจิกายน พ.ศ. 2565

หลักเกณฑ์การกำหนดราคาตามหนังสือกรมบัญชีกลาง ที่ กค 0405.3/ว383 ลว.15 มีนาคม 60

ลำดับที่	รายการ	ค่าวัสดุและแรงงาน จำนวนเงิน/บาท	Factor F	รวมค่าก่อสร้าง เป็นเงิน/บาท	หมายเหตุ
	ประเภทงานอาคาร				แฟคเตอร์ F ภายใต้เงื่อนไข
1	ค่างาน ส่วนที่ 1 (ทุน)	1,851,427.66	1.3037	2,413,706.24	-เงินล่วงหน้าจ่าย 0 %
	Factor F (ใหม่) ตามหนังสือกรมบัญชีกลาง ด่วนที่สุด ที่ กค 0433.2/ว 1288 ลงวันที่ 17 ตุลาคม 2565				-เงินประกันผลงานหัก 0 % -ดอกเบี้ยเงินกู้ 6 % -ค่าภาษีมูลค่าเพิ่ม 7 %
สรุป	**รวมเป็นเงินค่าก่อสร้างทั้งสิ้น**			2,413,706.24	
	คิดเป็นเงินประมาณ	**(สองล้านสี่แสนหนึ่งหมื่นบาทถ้วน)**		2,410,000.00	

☐ ขนาดหรือเนื้อที่ - ตารางเมตร

☐ เฉลี่ยราคาประมาณ - บาท/ตารางเมตร

คณะกรรมการกำหนดราคากลาง (ตามคำสั่งจังหวัดนครศรีธรรมราช ที่ 4764/2565)

สั่ง ณ วันที่ 7 พฤศจิกายน พ.ศ.2565

(ลงชื่อ) .....ประธานกรรมการ

(นายพงศ์พิสุทธิ์ แท่นอินทร์) นายช่างไฟฟ้าชำนาญงาน

(ลงชื่อ) .....กรรมการ

(นายสุรินทร์ เทพรัตน์) นายช่างไฟฟ้าชำนาญงาน

(ลงชื่อ) .....กรรมการ

(นายไกรจักร ชูโชติ) พนักงานวิศวกรโยธา

หมายเหตุ - ปริมาณงานที่ปรากฏในบัญชีแสดงปริมาณวัสดุนี้ไม่สามารถนำไปใช้อ้างอิงในการก่อสร้างจริงได้หากประสงค์จะใช้แบบฟอร์มบัญชีแสดงปริมาณและราคานี้ ผู้เสนอราคาจะต้องรับผิดชอบถอดแบบเองตามรูปแบบ

รายการประมาณราคาค่าก่อสร้าง

ชื่อโครงการ/งานก่อสร้าง ปรับปรุงซ่อมแซมสิ่งก่อสร้างของศูนย์เทคโนโลยีสารสนเทศและการสื่อสารเขต 11 (นครศรีธรรมราช)

สถานที่ก่อสร้าง ตำบลคลัง อำเภอเมือง จังหวัดนครศรีธรรมราช

ตามแบบเลขที่ ยผจ.นศ.21/2564, ยผจ.นศ.39/2564

หน่วยงานเจ้าของโครงการ ศูนย์เทคโนโลยีสารสนเทศและการสื่อสารเขต 11 (นครศรีธรรมราช)

แบบ ปร.4 และ ปร.5 จำนวน 1 ชุด

ประมาณราคา เมื่อวันที่ 18 พฤศจิกายน 2565

ลำดับที่	รายการ	จำนวน	หน่วย	ราคาวัสดุ		ค่าแรงงาน		รวมค่าวัสดุและค่าแรงงาน	หมายเหตุ
				ราคาหน่วยละ	จำนวนเงิน	ราคาหน่วยละ	จำนวนเงิน		
1	งานลานคอนกรีต	1.00	งาน					973,343.04	
2	งานรางระบายน้ำ	1.00	งาน					201,757.56	
3	งานหลังคา	1.00	งาน					57,378.48	
4	งานบ้านพักผู้อำนวยการ	1.00	งาน					85,410.58	
5	งานบ้านพักหัวหน้าฝ่าย	1.00	งาน					105,861.00	
6	งานอาคารชุด 3 ชั้น	1.00	งาน					354,822.50	
7	งานอาคารสำนักงาน	1.00	งาน					72,854.50	
	รวม							1,851,427.66	

รายการประมาณราคาค่าก่อสร้าง

ชื่อโครงการ/งานก่อสร้าง ปรับปรุงซ่อมแซมสิ่งก่อสร้างของศูนย์เทคโนโลยีสารสนเทศและการสื่อสารเขต 11 (นครศรีธรรมราช)

สถานที่ก่อสร้าง ตำบลคลัง อำเภอเมือง จังหวัดนครศรีธรรมราช

ตามแบบเลขที่ ยสจ.นศ.21/2564, ยสจ.นศ.39/2564

หน่วยงานเจ้าของโครงการ ศูนย์เทคโนโลยีสารสนเทศและการสื่อสารเขต 11 (นครศรีธรรมราช)

แบบ ปร.4 และ ปร.5 จำนวน 1 ชุด

ประมาณราคา เมื่อวันที่ 18 พฤศจิกายน 2565

ลำดับที่	รายการ	จำนวน	หน่วย	ราคาวัสดุ		ค่าแรงงาน		รวมค่าวัสดุและค่าแรงงาน	หมายเหตุ
				ราคาหน่วยละ	จำนวนเงิน	ราคาหน่วยละ	จำนวนเงิน		
1	งานลานคอนกรีต								
	งานพื้นถาน ค.ส.ล. พื้นที่รวม	1,191.00	ตร.ม						
	- วัสดุทรายหยาบถมรองพื้น	335.00	ลบ.ม	700.93	234,811.55	99.00	33,165.00	267,976.55	
	- คอนกรีตโครงสร้าง หนา 0.15 ซม. (240 ksc. cube)	178.00	ลบ.ม	2,512.00	447,136.00	306.00	54,468.00	501,604.00	
	- พื้น ค.ส.ล.ผิวขัดเรียบ	1,191.00	ตร.ม.	-	-	30.00	35,730.00	35,730.00	
	งานเหล็กเสริมคอนกรีต								
	- เหล็กตะแกรงสำเร็จรูป 6 มม. @ 0.30 ม.	1,191.00	ตร.ม	51.00	60,741.00	5.00	5,955.00	66,696.00	
	- เหล็กเส้นกลม RB 19 SR 24 (ยาว 0.50 ม./ท่อน) @ 0.30 ม.	333.90	กก.	26.63	8,891.91	3.30	1,101.87	9,993.78	
	- เหล็กเส้นกลม DB 12 SD 40 T (ยาว 0.50 ม./ท่อน) @ 0.75 ม.	224.30	กก.	24.31	5,453.11	3.30	740.19	6,193.30	
	- ลวดผูกเหล็ก เบอร์ 18	338.88	กก.	68.84	23,328.46	-	-	23,328.46	
	งานแบบข้าง								
	- แบบข้าง (คิด50%)	35.18	ตร.ม.	575.00	20,225.62	-	-	20,225.62	
	- ตะปู	17.59	กก.	39.26	690.50	-	-	690.50	
	- ค่าแรงประกอบแบบ	70.35	ตร.ม.	-	-	133.00	9,356.55	9,356.55	
	งานหยอดยาง+ตัดรอยต่อ+พลาสติก						-	-	
	- แผ่นพลาสติกรองพื้น	1,191.00	ตร.ม.	11.17	13,302.26		-	13,302.26	
	- Joint Sealer Asphalt ขนาด 1*5 ซม. 0.21กก./ม.+ราคาหยอดยาง	98.49	กก.	20.21	1,990.48	-	-	1,990.48	
	- ค่าหยอดยางรอยต่อคอนกรีต	469.00	ม.	-	-	12.98	6,087.62	6,087.62	
	- ตัดรอยต่อแผ่นคอนกรีต ขนาด 1x5 ซม.	469.00	ม.	-	-	21.68	10,167.92	10,167.92	
	รวมงานลานคอนกรีต				816,570.89		156,772.15	973,343.04	

รายการประมาณราคาค่าก่อสร้าง

ชื่อโครงการ/งานก่อสร้าง ปรับปรุงซ่อมแซมสิ่งก่อสร้างของศูนย์เทคโนโลยีสารสนเทศและการสื่อสารเขต 11 (นครศรีธรรมราช)

สถานที่ก่อสร้าง ตำบลคลัง อำเภอเมือง จังหวัดนครศรีธรรมราช

ตามแบบเลขที่ ยผจ.นศ.21/2564, ยผจ.นศ.39/2564

หน่วยงานเจ้าของโครงการ ศูนย์เทคโนโลยีสารสนเทศและการสื่อสารเขต 11 (นครศรีธรรมราช)

แบบ ปร.4 และ ปร.5 จำนวน 1 ชุด

ประมาณราคา เมื่อวันที่ 18 พฤศจิกายน 2565

ลำดับที่	รายการ	จำนวน	หน่วย	ราคาวัสดุ		ค่าแรงงาน		รวมค่าวัสดุและค่าแรงงาน	หมายเหตุ
				ราคาหน่วยละ	จำนวนเงิน	ราคาหน่วยละ	จำนวนเงิน		
2	**รวมงานระบายน้ำ**								
	งานรางระบายน้ำพร้อมฝาปิด								
	- งานขุดลอกรางระบายน้ำเดิม	72.00	ม.	-	-	75.00	5,400.00	5,400.00	ยังขนไป
	- ทรายหยาบ	5.10	ลบ.ม.	700.93	3,574.74	99.00	504.90	4,079.64	
	- คอนกรีตโครงสร้าง (240 ksc. cube)	11.90	ลบ.ม.	2,512.00	29,892.80	306.00	3,641.40	33,534.20	
	- แบบหล่อคอนกรีต (คิด 80 %)	122.40	ตร.ม.	575.00	70,380.00	-	-	70,380.00	
	- ไม้ค่ำแบบ (คิด 30 %)	45.90	ตร.ฟ.	157.00	7,206.30	-	-	7,206.30	
	- ค่าแรงประกอบแบบ	153.00	ตร.ม.	-	-	133.00	20,349.00	20,349.00	
	- ตะปู	38.25	กก.	39.26	1,501.74	-	-	1,501.74	
	งานเหล็กเสริม								
	- เหล็กเส้นกลม RB 6 SR 24	227.06	กก.	28.63	6,500.70	4.10	930.94	7,431.64	
	- เหล็กเส้นกลม RB 9 SR 24	339.32	กก.	26.22	8,897.16	4.10	1,391.21	10,288.37	
	- ลวดผูกเหล็ก เบอร์ 18	234.59	กก.	68.84	16,149.37	-	-	16,149.37	
	งานเหล็กรูปพรรณ								
	- เหล็ก Flat Bar ขนาด 4.50 x 50 มม.	26.00	ท่อน	373.12	9,701.12	-	-	9,701.12	
	- เหล็ก Flat Bar ขนาด 6 x 75 มม.	13.00	ท่อน	745.54	9,692.02	-	-	9,692.02	
	- ค่าแรงประกอบ	536.19	กก.	-	-	10.00	5,361.90	5,361.90	
	- สีกันสนิมทับด้วยสีน้ำมัน	8.22	ตร.ม.	45.00	369.90	38.00	312.36	682.26	
	รวมงานรางระบายน้ำ				163,865.85		37,891.71	201,757.56	

รายการประมาณราคาค่าก่อสร้าง

ชื่อโครงการ/งานก่อสร้าง	ปรับปรุงซ่อมแซมสิ่งก่อสร้างของศูนย์เทคโนโลยีสารสนเทศและการสื่อสารเขต 11 (นครศรีธรรมราช)
สถานที่ก่อสร้าง	ตำบลคลัง อำเภอเมือง จังหวัดนครศรีธรรมราช
ตามแบบเลขที่	ยผจ.นศ.21/2564, ยผจ.นศ.39/2564
หน่วยงานเจ้าของโครงการ	ศูนย์เทคโนโลยีสารสนเทศและการสื่อสารเขต 11 (นครศรีธรรมราช)
แบบ ปร.4 และ ปร.5	จำนวน 1 ชุด
ประมาณราคา เมื่อวันที่ 18 พฤศจิกายน 2565	

ลำดับที่	รายการ	จำนวน	หน่วย	ราคาวัสดุ		ค่าแรงงาน		รวมค่าวัสดุและค่าแรงงาน	หมายเหตุ
				ราคาหน่วยละ	จำนวนเงิน	ราคาหน่วยละ	จำนวนเงิน		
3	**งานทาสีรั้ว**								
	งานทาสีรั้วสำนักงาน								
	- งานขูดลอก/ทำความสะอาดสีรั้วเดิม	456.00	ตร.ม.	-	-	10.00	4,560.00	4,560.00	
	- งานทาน้ำยาล่าเชื้อราและตะไคร่น้ำ	456.00	ตร.ม.	17.83	8,130.48	20.00	9,120.00	17,250.48	
	- งานทาสีภายนอก (สีอะคริลิค 100%)	456.00	ตร.ม.	44.00	20,064.00	34.00	15,504.00	35,568.00	
	หมายเหตุ รั้วด้านข้างทิศเหนือและด้านหลังให้ทาสีเฉพาะภายในสำนักงาน								
	รั้วด้านหน้าและด้านข้างทิศใต้ สำนักงานให้ทาสีทั้งภายนอกและภายในสำนักงาน								
	วิธีการทาสีปูนเก่า 1.ขูดลอกสีเก่าทั้งหมดออกโดยการใช้เครื่องฉีดน้ำแรงดันสูง								
	พร้อมทั้งขัดล้างโดยใช้แปรงขัดจนสภาพสีเดิมที่หมดสภาพออกจนหมดและซ่อมแซม								
	รอยแตกร้าวชำรุดอุดโป๊วให้เรียบร้อย								
	2.ทาหรือกลิ้งน้ำยาล่าเชื้อราและตะไคร่น้ำ 1 ครั้ง (โดยไม่ต้องล้างออก)								
	3.ทาหรือกลิ้งน้ำยารองพื้นปูนเก่า 1 ครั้ง								
	4.ทาสีน้ำอะคริลิค 100 % ทับหน้ายีกอย่างน้อย 2 ครั้ง								
	รวมงานทาสีรั้ว				28,194.48		29,184.00	57,378.48	

รายการประมาณราคาค่าก่อสร้าง

ชื่อโครงการ/งานก่อสร้าง: ปรับปรุงซ่อมแซมสิ่งก่อสร้างของศูนย์เทคโนโลยีสารสนเทศและการสื่อสารเขต 11 (นครศรีธรรมราช)

สถานที่ก่อสร้าง: ตำบลคลัง อำเภอเมือง จังหวัดนครศรีธรรมราช

ตามแบบเลขที่: ยผจ.นศ.21/2564, ยผจ.นศ.39/2564

หน่วยงานเจ้าของโครงการ: ศูนย์เทคโนโลยีสารสนเทศและการสื่อสารเขต 11 (นครศรีธรรมราช)

แบบ ปร.4 และ ปร.5: จำนวน 1 ชุด

ประมาณราคา เมื่อวันที่ 18 พฤศจิกายน 2565

ลำดับที่	รายการ	จำนวน	หน่วย	ราคาวัสดุ		ค่าแรงงาน		รวมค่าวัสดุและค่าแรงงาน	หมายเหตุ
				ราคาหน่วยละ	จำนวนเงิน	ราคาหน่วยละ	จำนวนเงิน		
4	งานบ้านพักผู้อำนวยการ								
	งานหลังคา								
	- งานรื้อถอนวัสดุมุงหลังคา	140.00	ตร.ม.	-	-	30.00	4,200.00	4,200.00	
	- กระเบื้องลอนคู่สี ขนาด 0.50 x 1.20 ม. หนา 5 มม.	193.00	แผ่น	41.36	7,982.48	-	-	7,982.48	
	- กระเบื้องลอนคู่สี ขนาด 0.50 x 1.50 ม. หนา 5 มม.	110.00	แผ่น	55.61	6,117.10	-	-	6,117.10	
	- กระเบื้องลูกฟูกลอนเล็ก ขนาด 0.54 x 1.20 ม.หนา 4 มม.	28.00	แผ่น	65.00	1,820.00	-	-	1,820.00	
	- ครอบสันโค้งกระเบื้องลอนคู่	25.00	แผ่น	45.00	1,125.00	-	-	1,125.00	
	- ขอยึดกระเบื้อง ขนาด 8 "	550.00	ตัว	4.66	2,563.00	-	-	2,563.00	
	- ครอบจั่วปิดมุม	2.00	แผ่น	56.00	112.00	-	-	112.00	
	- ครอบข้าง	60.00	แผ่น	47.00	2,820.00	-	-	2,820.00	
	- แผ่นปิดรอยต่อหลังคา 0.30 ม.	12.00	เมตร	176.00	2,112.00	-	-	2,112.00	
	- ครอบข้างปิดชาย	4.00	แผ่น	47.00	188.00	-	-	188.00	
	- ค้ำแรงมุงกระเบื้องหลังคา	140.00	ตร.ม.	-	-	45.00	6,300.00	6,300.00	
	- เชิงชายไม้สังเคราะห์ (20x400x1.6 ซม.)	12.00	เมตร	65.50	786.00	45.00	540.00	1,326.00	
	- ปิดลอนไม้สังเคราะห์ (15x300x0.8 ซม.)	12.00	เมตร	26.67	320.00	45.00	540.00	860.00	
	งานผิวเพดาน								
	- ฝ้าเพดานซีเมนต์ไยหินระบายอากาศ หนา 4 มม.+โครงคร่าวเหล็กชุบสังกะสี	115.00	ตร.ม.	260.00	29,900.00	75.00	8,625.00	38,525.00	เฉพาะภายนอก
	งานทาสี								
	- ทาสีน้ำอะคริลิค	120.00	ตร.ม.	44.00	5,280.00	34.00	4,080.00	9,360.00	สีฝ้าเพดาน
	รวมงานบ้านพักผู้อำนวยการ				61,125.58		24,285.00	85,410.58	

รายการประมาณราคาค่าก่อสร้าง

ชื่อโครงการ/งานก่อสร้าง	ปรับปรุงซ่อมแซมสิ่งก่อสร้างของศูนย์เทคโนโลยีสารสนเทศและการสื่อสารเขต 11 (นครศรีธรรมราช)
สถานที่ก่อสร้าง	ตำบลคลัง อำเภอเมือง จังหวัดนครศรีธรรมราช
ตามแบบเลขที่	ยผจ.นศ.21/2564, ยผจ.นศ.39/2564
หน่วยงานเจ้าของโครงการ	ศูนย์เทคโนโลยีสารสนเทศและการสื่อสารเขต 11 (นครศรีธรรมราช)
แบบ ปร.4 และ ปร.5	จำนวน 1 ชุด
ประมาณราคา เมื่อวันที่ 18 พฤศจิกายน 2565	

ลำดับที่	รายการ	จำนวน	หน่วย	ราคาวัสดุ		ค่าแรงงาน		รวมค่าวัสดุและค่าแรงงาน	หมายเหตุ
				ราคาหน่วยละ	จำนวนเงิน	ราคาหน่วยละ	จำนวนเงิน		
5	<u>งานบ้านพักหัวหน้าฝ่าย</u>								
	<u>งานสีเทลาน</u>								
	- ฝ้าเพดานซีเมนต์ไยหินระบายอากาศ หนา 4 มม.+โครงคร่าวเหล็กชุบสังกะสี	68.00	ตร.ม.	260.00	17,680.00	75.00	5,100.00	22,780.00	ภายนอก
	<u>งานพื้น</u>								
	- เทพื้นคอนกรีตปรับระดับ	1.00	ลบ.ม.	2,429.00	2,429.00	498.00	498.00	2,927.00	
	- ปูพื้นกระเบื้องเคลือบ 12 " X 12 " ชนิดสีเรียบ	130.00	ตร.ม.	345.00	44,850.00	158.00	20,540.00	65,390.00	
	<u>งานผนัง</u>								
	- บัวเชิงผนังไม้สังเคราะห์ไฟเบอร์ซีเมนต์ ขนาด 1.20X10.00 ซม.	92.00	เมตร	40.00	3,680.00	50.00	4,600.00	8,280.00	
	<u>งานทาสี</u>								
	- ทาสีน้ำอะคริลิค	78.00	ตร.ม.	44.00	3,432.00	34.00	2,652.00	6,084.00	ฝ้าเพดาน
									ภายนอก
	<u>งานประตู</u>								
	- งานปรับแต่งบานประตู	4.00	บาน			100.00	400.00	400.00	
	รวมงานบ้านพักหัวหน้าฝ่าย				72,071.00		33,790.00	105,861.00	

รายการประมาณราคาค่าก่อสร้าง

ชื่อโครงการ/งานก่อสร้าง	ปรับปรุงซ่อมแซมสิ่งก่อสร้างของศูนย์เทคโนโลยีสารสนเทศและการสื่อสารเขต 11 (นครศรีธรรมราช)
สถานที่ก่อสร้าง	ตำบลคลัง อำเภอเมือง จังหวัดนครศรีธรรมราช
ตามแบบเลขที่	ยผจ.นศ.21/2564, ยผจ.นศ.39/2564
หน่วยงานเจ้าของโครงการ	ศูนย์เทคโนโลยีสารสนเทศและการสื่อสารเขต 11 (นครศรีธรรมราช)
แบบ ปร.4 และ ปร.5	จำนวน 1 ชุด
ประมาณราคา เมื่อวันที่ 18 พฤศจิกายน 2565	

ลำดับที่	รายการ	จำนวน	หน่วย	ราคาวัสดุ		ค่าแรงงาน		รวมค่าวัสดุและค่าแรงงาน	หมายเหตุ
				ราคาหน่วยละ	จำนวนเงิน	ราคาหน่วยละ	จำนวนเงิน		
6	**งานอาคารชุด 3 ชั้น**								
	งานพื้น								
	- งานรื้อถอนพื้นปูกระเบื้องยาง	270.00	ตร.ม.	-	-	15.00	4,050.00	4,050.00	
	- ปูพื้นกระเบื้องดินเผาเคลือบเซรามิค ขนาด 16"X16"	270.00	ตร.ม.	365.00	98,550.00	158.00	42,660.00	141,210.00	
	งานผนัง								
	- งานรื้อผนังไม้อัด	87.50	ตร.ม.	-	-	30.00	2,625.00	2,625.00	
	- ผนังไม้อัดซีเมนต์ ความหนาแน่นสูง หนา 10 มม. คร่าวไม้เนื้อแข็ง สองด้าน	87.50	ตร.ม.	685.00	59,937.50	140.00	12,250.00	72,187.50	
	- งานรื้อถอนบัวเชิงผนัง	300.00	เมตร	-	-	10.00	3,000.00	3,000.00	
	- บัวเชิงผนังไม้สังเคราะห์ไฟเบอร์ซีเมนต์ ขนาด 1.20X10.00 ซม.	300.00	เมตร	40.00	12,000.00	50.00	15,000.00	27,000.00	
	งานประตู-หน้าต่าง								
	- งานแต่งบานประตู	40.00	บาน	-	-	100.00	4,000.00	4,000.00	
	- ชุดบานเกล็ด 4 นิ้ว 12 เกล็ด (สีบรอนซ์) กระจกฝ้า 5 มม.	50.00	ชุด	800.00	40,000.00	247.00	12,350.00	52,350.00	
	- มุ้งลวดขนาด 0.80 X 0.40 ม.	30.00	ชุด	195.00	5,850.00	-	-	5,850.00	
	- มุ้งลวดขนาด 1.40 X 0.40 ม.	20.00	ชุด	340.00	6,800.00	-	-	6,800.00	
	- มุ้งลวดขนาด 0.65 X 1.07 ม.	40.00	ชุด	420.00	16,800.00	-	-	16,800.00	
	- มุ้งลวดขนาด 0.95 X 0.40 ม.	20.00	ชุด	230.00	4,600.00	-	-	4,600.00	
	งานทาสี								
	- ทาสีน้ำอะคริลิค	205.00	ต.ร.ม.	40.00	8,200.00	30.00	6,150.00	14,350.00	ผนังไม้อัดซีเมนต์
									(ใหม่)
	รวมงานอาคารชุด 3 ชั้น				252,737.50		102,085.00	354,822.50	

รายการประมาณราคาค่าก่อสร้าง

ชื่อโครงการ/งานก่อสร้าง ปรับปรุงซ่อมแซมสิ่งก่อสร้างของศูนย์เทคโนโลยีสารสนเทศและการสื่อสารเขต 11 (นครศรีธรรมราช)

สถานที่ก่อสร้าง ตำบลคลัง อำเภอเมือง จังหวัดนครศรีธรรมราช

ตามแบบเลขที่ ยผจ.นศ.21/2564, ยผจ.นศ.39/2564

หน่วยงานเจ้าของโครงการ ศูนย์เทคโนโลยีสารสนเทศและการสื่อสารเขต 11 (นครศรีธรรมราช)

แบบ ปร.4 และ ปร.5 จำนวน 1 ชุด

ประมาณราคา เมื่อวันที่ 18 พฤศจิกายน 2565

ลำดับที่	รายการ	จำนวน	หน่วย	ราคาวัสดุ		ค่าแรงงาน		รวมค่าวัสดุและค่าแรงงาน	หมายเหตุ
				ราคาหน่วยละ	จำนวนเงิน	ราคาหน่วยละ	จำนวนเงิน		
7	งานอาคารสำนักงาน								
	งานผนัง								
	- ก่ออิฐสามัญ (อิฐ 4 รู) ครึ่งแผ่น ได้เคาน์เตอร์ (สำนักงาน)	3.86	ตร.ม.	350.00	1,351.00	89.00	343.54	1,694.54	
	- ฉาบปูนผนัง (สำนักงาน)	10.41	ตร.ม.	75.00	780.75	82.00	853.62	1,634.37	
	- ก่ออิฐสามัญ (อิฐ 4 รู) ครึ่งแผ่น ได้เคาน์เตอร์ (ห้องประชุม)	1.56	ตร.ม.	350.00	546.00	89.00	138.84	684.84	
	- ฉาบปูนผนัง (ห้องประชุม)	3.75	ตร.ม.	75.00	281.25	82.00	307.50	588.75	
	งานเคาน์เตอร์ ค.ส.ล.								
	- เคาน์เตอร์ ค.ส.ล. กว้าง 0.60 ม. ผิวบุแกรนิต (ดำ) พร้อมเจียรขอบ (สำนักงาน)	9.70	ตร.ม.	2,750.00	26,675.00	-	-	26,675.00	
	- พื้นภายในได้เคาน์เตอร์ กระเบื้องเคลือบปูพื้น ขนาด 8" X 8" ชนิดสีเรียบ	3.80	ตร.ม.	335.00	1,273.00	158.00	600.40	1,873.40	
	- เคาน์เตอร์ ค.ส.ล. กว้าง 0.60 ม. ผิวบุแกรนิต (ดำ) พร้อมเจียรขอบ (ห้องประชุม)	3.50	ตร.ม.	2,750.00	9,625.00	-	-	9,625.00	
	- พื้นภายในได้เคาน์เตอร์ กระเบื้องเคลือบปูพื้น ขนาด 8" X 8" ชนิดสีเรียบ	1.80	ตร.ม.	335.00	603.00	158.00	284.40	887.40	
	งานทาสี								
	- ทาสีน้ำอะคริลิค ผนังได้เคาน์เตอร์ (สำนักงาน)	10.41	ตร.ม.	40.00	416.40	30.00	312.30	728.70	
	- ทาสีน้ำอะคริลิค ผนังได้เคาน์เตอร์ (ห้องประชุม)	3.75	ตร.ม.	40.00	150.00	30.00	112.50	262.50	
	งานบานซิงค์คู่								
	- บานซิงค์คู่ PVC ขนาด 0.96 X 0.68 X 0.08 ม. (สำนักงาน)	7.00	บาน	2,720.00	19,040.00	100.00	700.00	19,740.00	
	- บานซิงค์คู่ PVC ขนาด 0.96 X 0.68 X 0.08 ม. (ห้องประชุม)	3.00	บาน	2,720.00	8,160.00	100.00	300.00	8,460.00	
	รวมงานอาคารสำนักงาน				68,901.40		3,953.10	72,854.50	

คณะกรรมการกำหนดราคากลาง (ตามคำสั่งจังหวัดนครศรีธรรมราช ที่ 4764/2565) สั่ง ณ วันที่ 7 พฤศจิกายน พ.ศ.2565

ประธานกรรมการ
(นายพงศ์พิสุทธิ์ แท่นอินทร์)
นายช่างไฟฟ้าชำนาญงาน

กรรมการ
(นายสุรินทร์ เทพรัตน์)
นายช่างไฟฟ้าชำนาญงาน

กรรมการ
(นายไกรจักร ชูโชติ)
พนักงานวิศวกรโยธา

สำนักงานโยธาธิการและผังเมืองจังหวัดนครศรีธรรมราช


โครงการซ่อมแซมบ้านพักผู้อำนวยการศูนย์ฯ
บ้านพักหัวหน้าฝ่าย อาคารชุด 3 ชั้น จำนวน 10 ห้อง
และซ่อมแซมตู้เก็บเอกสาร

..............................ประธานกรรมการ
(นายพงศ์พิสุทธิ์ แท่นอินทร์)
นายช่างไฟฟ้าชำนาญงาน


..............................กรรมการ
(นายสุรินทร์ เทพรัตน์)
นายช่างไฟฟ้าชำนาญงาน

..............................กรรมการ
(นายไกรจักร ชูโชติ)
พนักงานวิศวกรโยธา


สำนักงานโยธาธิการและผังเมืองจังหวัดนครศรีธรรมราช
กรมโยธาธิการและผังเมือง

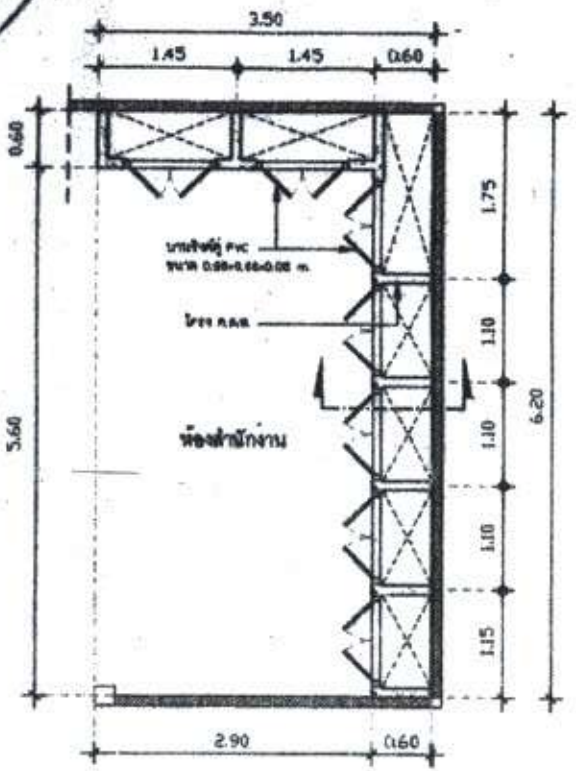


แปลนขยาย BF–1

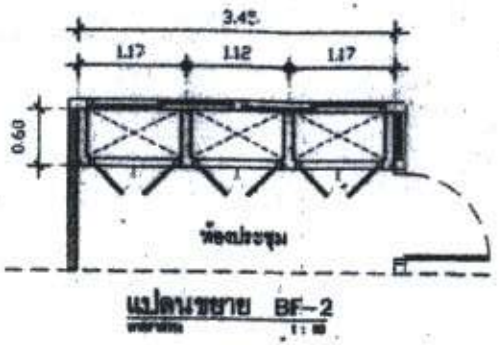


แปลนขยาย BF–2

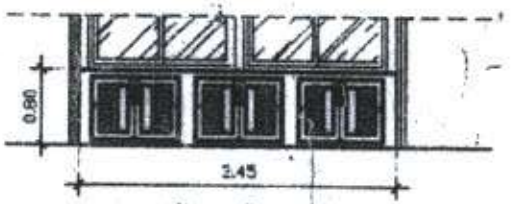


รูปด้านหน้า BF–2

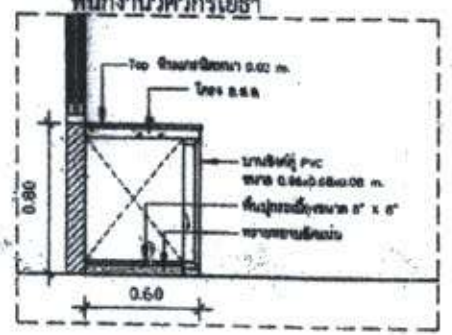

รูปตัดขยาย BF–1, BF–2

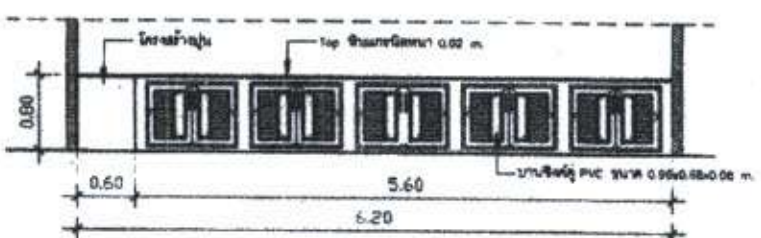

รูปด้าน BF–1

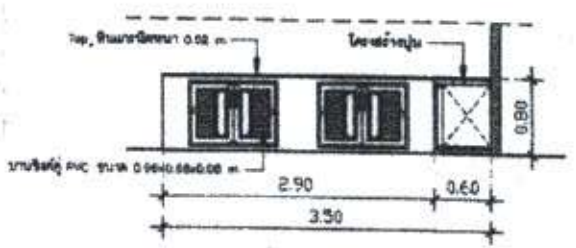

รูปตัด BF–1

ประธานกรรมการ
(นายพงศ์พิสุทธิ์ แท่นอินทร)
นายช่างไฟฟ้าชำนาญงาน
กรรมการ
(นายสุรินทร์ เทพรัตน์)
นายช่างไฟฟ้าชำนาญงาน
กรรมการ
(นายโกรจกร ชูโชติ)
พนักงานวิศวกรโยธา

มาตราส่วน	1:50
วัน/เดือน/ปี	12/03/2564
แบบแล้ว	เสร็จ 26/2564
แผ่นที่	2
จำนวนแผ่น	2

สำนักงานโยธาธิการและผังเมืองจังหวัดนครศรีธรรมราช


โครงการปรับปรุงลานคอนกรีตหน้าอาคารที่ทำการและบริเวณโดยรอบ ศูนย์เทคโนโลยีสารสนเทศและการสื่อสารเขต 11 (นครศรีธรรมราช)


ตำบลคลัง อำเภอเมือง จังหวัดนครศรีธรรมราช


..............................ประธานกรรมการ	..............................กรรมการ	..............................กรรมการ
(นายพงศ์พิสุทธิ์ แท่นอินทร์)	(นายสุรินทร์ เทพรัตน์)	(นายไกรจักร ชูโชติ)
นายช่างไฟฟ้าชำนาญงาน	นายช่างไฟฟ้าชำนาญงาน	พนักงานวิศวกรโยธา

สำนักงานโยธาธิการและผังเมืองจังหวัดนครศรีธรรมราช
กรมโยธาธิการและผังเมือง


21.90
26.00
47.50
42.00
35.50
9.70

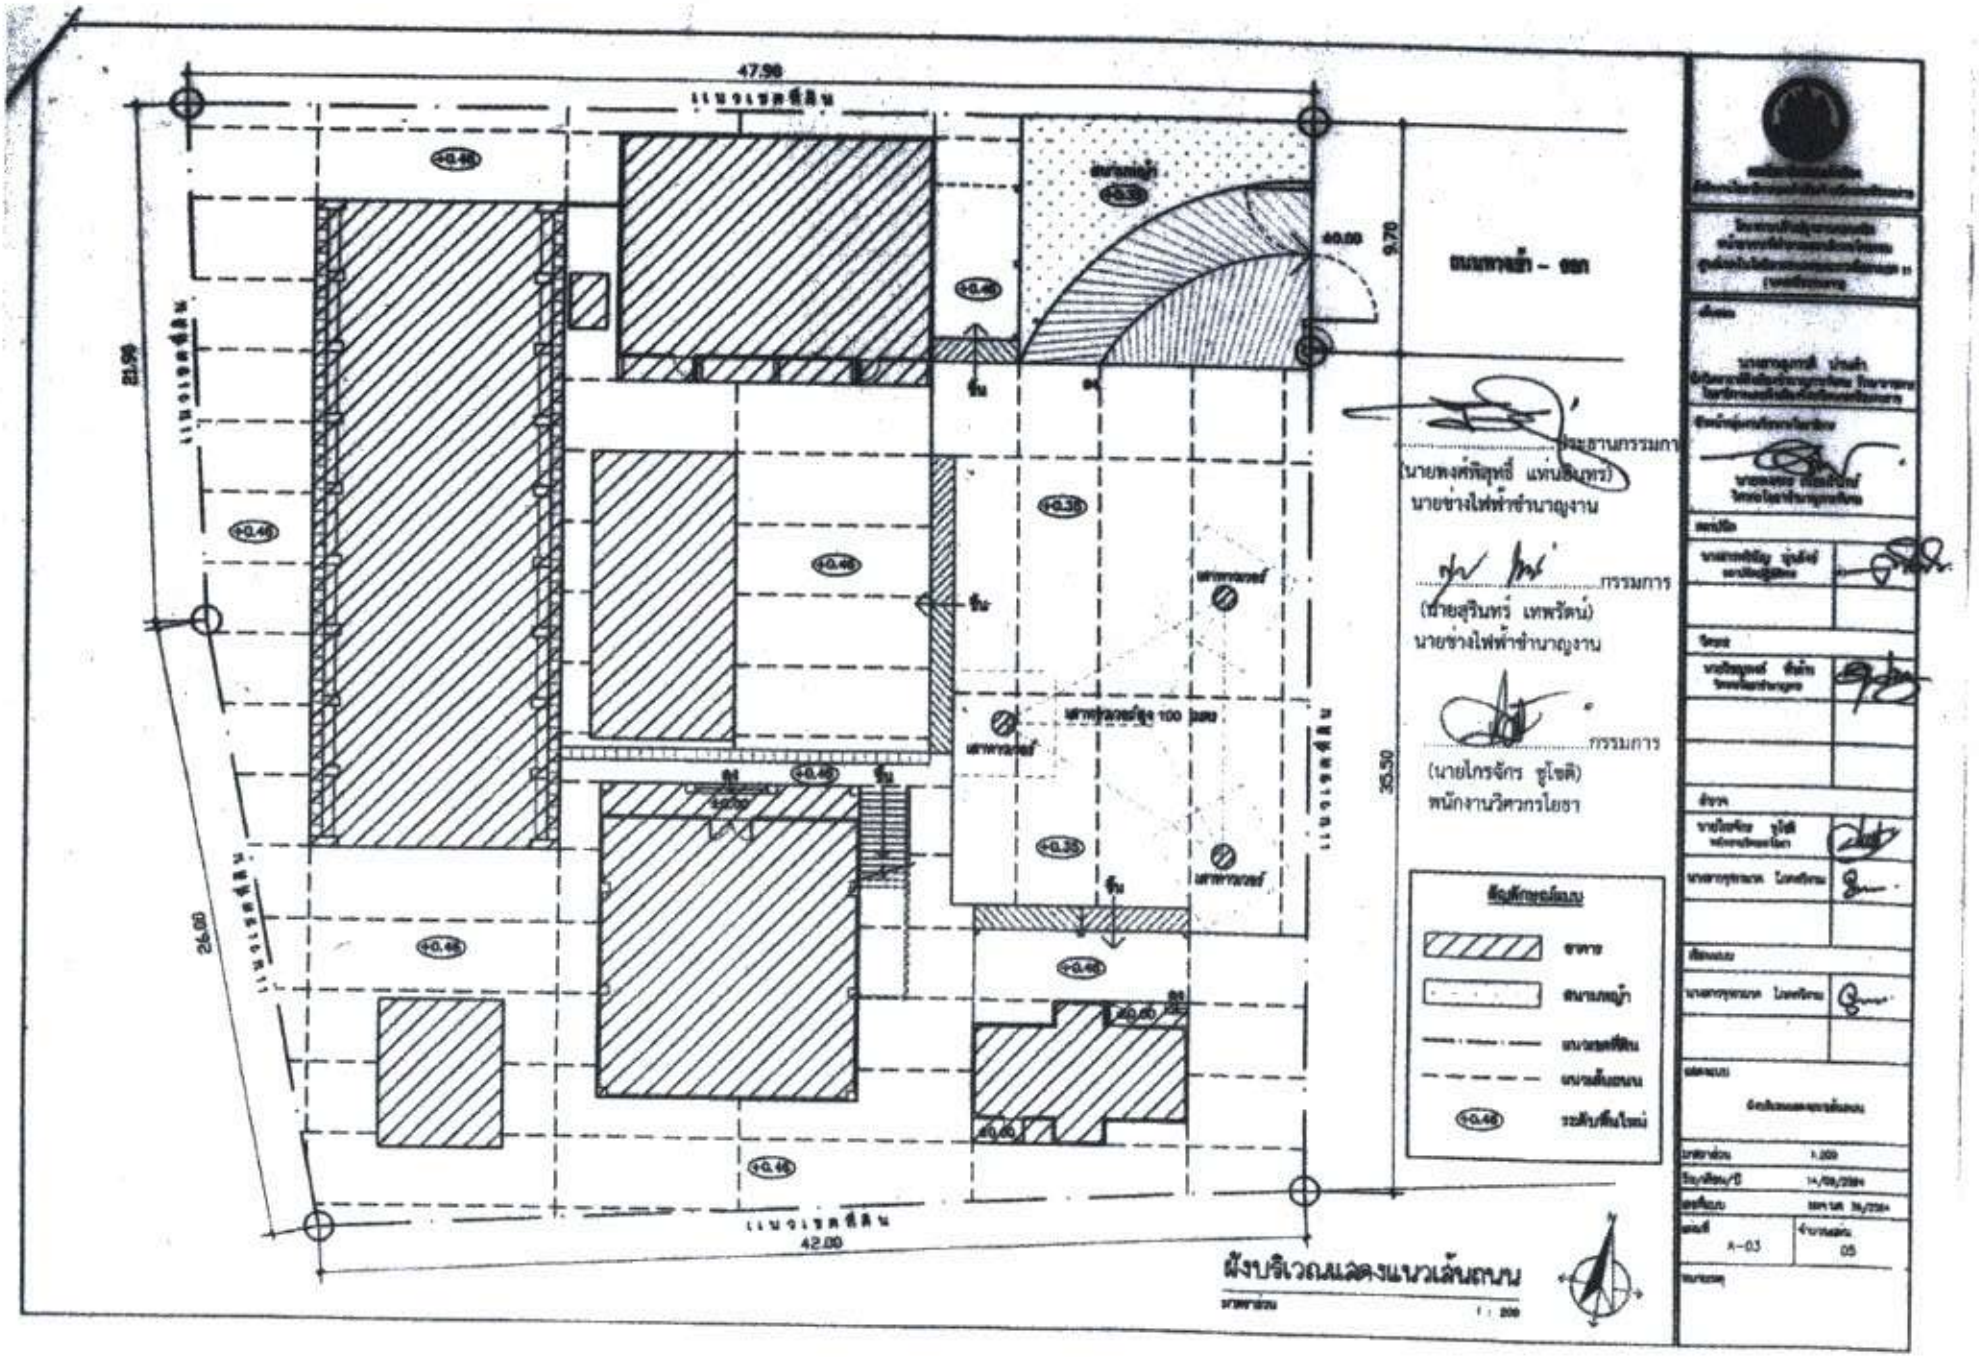
47.90
แนวเขตที่ดิน
21.90
26.00
42.00
35.50
9.70
40.00
+0.46
+0.35
ขั้นบันได
ขั้นบันได 100 มม.
ถนนหน้า – ออก
(นายพงศ์ศิลุทธิ์ แก่นอินทร)
นายช่างไฟฟ้าชำนาญงาน
กรรมการ
(นายสุรินทร์ เทพวิตน์)
นายช่างไฟฟ้าชำนาญงาน
กรรมการ
(นายไกรจักร ชูโชติ)
พนักงานวิศวกรโยธา
สัญลักษณ์แสดง
ขอบเขตที่ดิน
A-03
05
ผังบริเวณแสดงแนวเส้นถนน
1 : 200

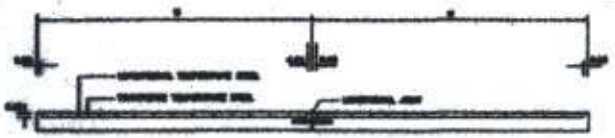


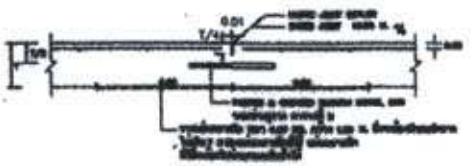


CONTRACTION JOINT

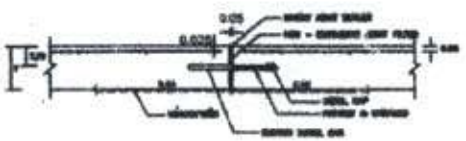


EXPANSION JOINT

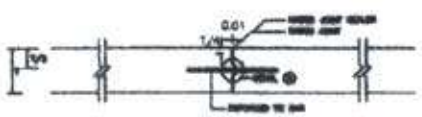


LONGITUDINAL JOINT

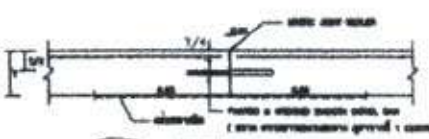


CONSTRUCTION JOINT

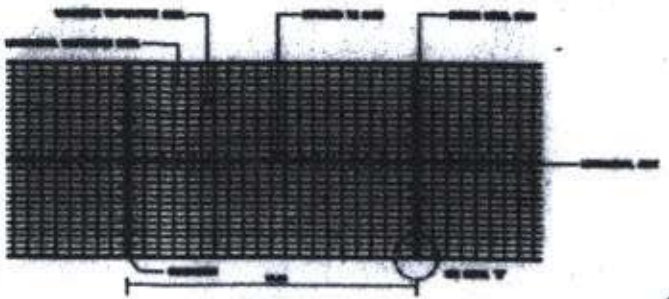

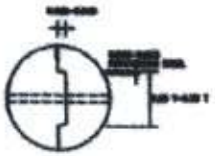

DETAIL A

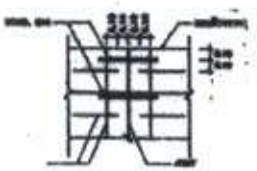

DETAIL B

BAR THICKNESS CM.	CONTRACTION JOINT SPACING M.	LONGITUDINAL TEMP. STEEL		LOAD HEIGHT M.	TRANSVERSE TEMP. STEEL	
		SPACING CM.	SPACING CM.		SPACING CM.	SPACING CM.
18	15	8	18	2.00	8	18
				3.00	8	18
				2.00	8	18
				4.00	8	18
20	15	8	18	2.00	8	18
				3.00	8	18
				2.00	8	18
				4.00	8	18
22	15	8	18	2.00	8	18
				3.00	8	18
				2.00	8	18
				4.00	8	18


BAR THICKNESS CM.	LOAD HEIGHT M.	TIE BARS			DOWEL BARS				
		SPACING CM.	LENGTH CM.	SPACING CM.	DIAMETER MM.	CONTRACTION JOINT		EXPANSION JOINT	
						LENGTH CM.	SPACING CM.	LENGTH CM.	SPACING CM.
18	2.00	75	80	75	25	45	30	60	30
	3.00	75	80	75	25	45	30	60	30
	2.00	75	80	75	25	45	30	60	30
	4.00	75	80	75	25	45	30	60	30
20	2.00	75	80	75	25	45	30	60	30
	3.00	75	80	75	25	45	30	60	30
	2.00	75	80	75	25	45	30	60	30
	4.00	75	80	75	25	45	30	60	30
22	2.00	75	80	75	25	45	30	60	30
	3.00	75	80	75	25	45	30	60	30
	2.00	75	80	75	25	45	30	60	30
	4.00	75	80	75	25	45	30	60	30

การเตรียมช่องถอนเหล็กสำหรับรอยต่อยาวขวาง


1. ให้ยาวช่องถอนเหล็กให้ยาวเท่ากับความกว้างของช่องจราจรในช่วงนั้นๆ
2. ให้ช่องถอนเหล็กมีความกว้างเพียงพอที่จะสอดเหล็กเข้าไปได้สะดวก
3. ให้ช่องถอนเหล็กมีความลึกเท่ากับความหนาของแผ่นคอนกรีต
4. การหล่อคอนกรีตในช่องถอนเหล็กต้องหล่อให้แน่นเต็มช่อง

..... ประธานกรรมการ	..... กรรมการ	..... กรรมการ
(นายพงศ์พิสุทธิ์ แท่นอินทร์)	(นายสุรินทร์ เทพรัตน์)	(นายโกรจักร ชูโชติ)
นายช่างไฟฟ้าชำนาญงาน	นายช่างไฟฟ้าชำนาญงาน	พนักงานวิศวกรโยธา


ชื่อแบบ/ปี	14/08/2564
แก้ไขเมื่อ	มกราคม 28/2564
แผ่นที่	A-04
จำนวนแผ่น	05

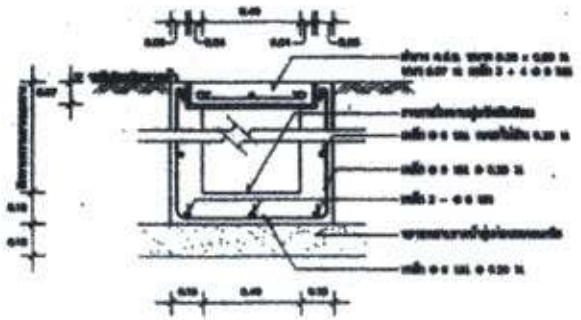


รูปตัดรางระบายน้ำ ค.ว.ว. กว้าง 0.30 ม.

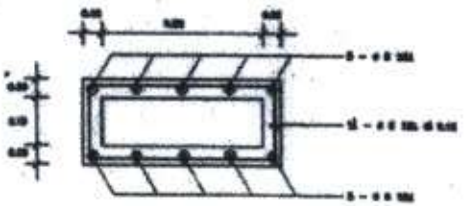

รายละเอียดฝาไฟเบอร์กลาส

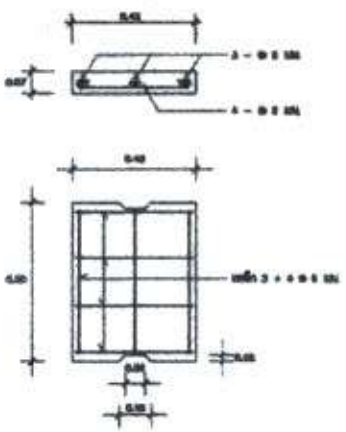

แสดงฝารางระบายน้ำ ค.ว.ว.

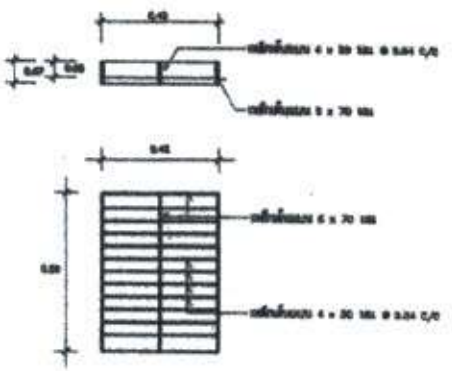

แสดงฝารางระบายน้ำเหล็ก

ผู้ตรวจ	
นายพงศ์พิสุทธิ์ แทนอินทร์	
ผู้ออกแบบ	
นายสุรินทร์ เทพรัตน์	
ผู้ตรวจ	
นายชัยพัฒน์ ชูโชติ	
นายสุรินทร์ เทพรัตน์	
ผู้เขียนแบบ	
นายสุรินทร์ เทพรัตน์	
แบบรายการละเอียด	
วันที่เขียน/ปี	14/08/2564
มาตราส่วน	ASN NTS 20/2564
แผ่นที่	A-05
จำนวนแผ่น	05

ประธานกรรมการ
(นายพงศ์พิสุทธิ์ แทนอินทร์)
นายช่างไฟฟ้าชำนาญงาน

กรรมการ
(นายสุรินทร์ เทพรัตน์)
นายช่างไฟฟ้าชำนาญงาน

กรรมการ
(นายไกรจักร ชูโชติ)
พนักงานวิศวกรโยธา

ตารางแสดงวงเงินงบประมาณที่ได้รับจัดสรรและราคากลางในงานจ้างก่อสร้าง

๑. ชื่อโครงการ ปรับปรุงซ่อมแซมสิ่งก่อสร้างศูนย์เทคโนโลยีสารสนเทศและการสื่อสารเขต ๑๑ (นครศรีธรรมราช)

๒. หน่วยงานเจ้าของโครงการ ศูนย์เทคโนโลยีสารสนเทศและการสื่อสารเขต ๑๑ (นครศรีธรรมราช)

๓. วงเงินงบประมาณที่ได้รับจัดสรร จำนวน ๒,๓๓๒,๘๐๐ บาท (สองล้านสามแสนสามหมื่นสองพันแปดร้อยบาทถ้วน)

๔. ลักษณะงาน

โดยสังเขป ๑) ค่าปรับปรุงห้องประชุม

๒) ค่าปรับปรุงลานคอนกรีตหน้าอาคารที่ทำการและบริเวณโดยรอบ ศูนย์เทคโนโลยีสารสนเทศและการสื่อสารเขต ๑๑ (นครศรีธรรมราช)

๓) ค่าปรับปรุงทาสีรั้ว ศสข.๑๑ (นครศรีธรรมราช)

๔) ค่าปรับปรุงซ่อมแซมบ้านพักผู้อำนวยการ

๕) ค่าปรับปรุงซ่อมแซมบ้านพักหัวหน้าฝ่าย

๖) ค่าปรับปรุงซ่อมแซมอาคารชุด ๓ ชั้น

๕. ราคากลางคำนวณ ณ วันที่ ๑๘ พฤศจิกายน ๒๕๖๕

เป็นเงิน ๒,๔๑๐,๐๐๐ บาท (สองล้านสี่แสนหนึ่งหมื่นบาทถ้วน)

๖. บัญชีประมาณการราคากลาง

๖.๑ แบบ ปร.๔ จำนวน ๘ หน้า

๖.๒ แบบ ปร.๕ จำนวน ๑ หน้า

๗. รายชื่อคณะกรรมการกำหนดราคากลาง

๗.๑ นายพงศ์พิสุทธิ์ แท่นอินทร์ นายช่างไฟฟ้าชำนาญงาน ประธานกรรมการ .....
ศูนย์เทคโนโลยีสารสนเทศและการสื่อสารเขต ๑๑ (นครศรีธรรมราช)

๗.๒ นายสุรินทร์ เทพรัตน์ นายช่างไฟฟ้าชำนาญงาน กรรมการ .....
ศูนย์เทคโนโลยีสารสนเทศและการสื่อสารเขต ๑๑ (นครศรีธรรมราช)

๗.๓ นายไกรจักร ชูโชติ พนักงานวิศวกรโยธา กรรมการ .....
สำนักงานโยธาธิการและผังเมืองจังหวัดนครศรีธรรมราช