สรุปผลการกำหนดราคากลางค่าก่อสร้าง

ซ่อมแซมถนนสายขนำครูโรจน์ จด โคกมะพร้าว หมู่ที่ 2 ตำบลบางตะพง
อำเภอปากพนัง จังหวัดนครศรีธรรมราช

หมู่ที่ 2 ตำบลบางตะพง อำเภอปากพนัง จังหวัดนครศรีธรรมราช

สภาพเดิม เป็นถนนหินคลุกกว้าง 4.00 เมตร ยาว 1400 เมตร

ความเสียหาย ถูกกระแสน้ำกัดเซาะ ชำรุดเสียหายเป็นช่วงๆ ราษฎรไม่สามารถสัญจรไป-มาได้ กว้าง 3.00 เมตร ยาว 550 เมตร ลึกเฉลี่ย 0.10 เมตร

การให้ความช่วยเหลือ ซ่อมแซมถนนหินคลุกในส่วนที่ชำรุดเสียหายให้กลับคืนสู่สภาพเดิม โดยใช้หินคลุกถมผิวจราจร กว้าง 3.00 เมตร ยาว 330 เมตร หนา 0.10 เมตรปริมาตรวัสดุหินคลุก จำนวน 90 ลูกบาศก์เมตร พร้อมเกรดเกลี่ยเรียบ

กำหนดราคากลางโดยคณะกรรมการกำหนดราคากลางตามคำสั่งที่ทำการปกครองอำเภอปากพนัง ที่ 11/2561 ลงวันที่ 2 พฤษภาคม 2561

กำหนดราคากลางเมื่อวันที่ 7 พฤษภาคม 2561

ที่	รายการ	รวมค่าวัสดุและค่าแรงงาน (บาท)	FACTOR F	ค่าก่อสร้างทั้งหมด รวมเป็นเงิน (บาท)	หมายเหตุ
1	ประเภทงานทาง	48,588.21	1.4019	68,115.81	
2	ประเภทงานชลประทาน			-	FACTOR F
3	ประเภทงานสะพานและท่อเหลี่ยม			-	ตามหนังสือ ที่ กค
				-	ที่ 0421.5/ว. 83
				-	ลว. 15 มี.ค.60
	เงื่อนไข			-	
	เงินล่วงหน้าจ่าย 0 %			-	ค่าแรงงาน ค่าดำเนินการ
	เงินประกันผลงานหัก 0 %			-	ตามหนังสือ ที่ กค
	ดอกเบี้ยเงินกู้ 6 % ต่อปี			-	ที่ 0421.5/ว. 83
	ค่าภาษีมูลค่าเพิ่ม (VAT) 7 %				ลว. 15 มี.ค.60
			สรุปเป็นเงินก่อสร้างทั้งสิ้น	68,115.81	
			คิดเป็นเงินประมาณ	**68,100.00**	
(ตัวอักษร)			**(-หกหมื่นแปดพันหนึ่งร้อยบาทถ้วน-)**		

ปริมาณงาน 90.00 ลบ.ม

ราคาเฉลี่ย 756.67 บาท/ลบ.ม

- คณะกรรมการกำหนดราคากลางตามคำสั่งที่ทำการปกครองอำเภอปากพนังที่....11...../...2561.....ลงวันที่...2 พฤษภาคม 2561.....ได้ตรวจสอบถูกต้องแล้วมีมติเห็นชอบกับราคาค่าก่อสร้างนี้และได้กำหนดเป็นราคากลางจึงได้ลงลายมือชื่อไว้เป็นหลักฐาน
- กำหนดราคากลางค่าก่อสร้างเป็นเงิน 68,100.- บาท (หกหมื่นแปดพันหนึ่งร้อยบาทถ้วน)
- เพื่อประโยชน์ของทางราชการเห็นควรจัดซื้อ-จัดจ้าง ในราคาเพียง 50,193.-บาท (ห้าหมื่นหนึ่งร้อยเก้าสิบสามบาทถ้วน)
- กำหนดงานก่อสร้างแล้วเสร็จภายใน 30 วัน และยืนราคาค่าก่อสร้าง 30 วัน

ลงชื่อ ประธานกรรมการ
(นางสาวใจธรรม จันทพันธ์ ธนาลาภสกุล)
ปลัดอำเภอชำนาญการ

ลงชื่อ กรรมการ
(นายปฐมวงศ์ พันภัย)
ปลัดอำเภอปฏิบัติการ

ลงชื่อ กรรมการ
(นายศึกษา ผาดแผ้ว)
นายช่างโยธาชำนาญงาน อบต.บางศาลา

บัญชีแสดงปริมาณเนื้องาน วัสดุและค่าแรงงาน

ซ่อมแซมถนนสายขนำครูโรจน์ จด โคกมะพร้าว หมู่ที่ 2 ตำบลบางตะพง
อำเภอปากพนัง จังหวัดนครศรีธรรมราช

สถานที่ดำเนินการ หมู่ที่ 2 ตำบลบางตะพง อำเภอปากพนัง จังหวัดนครศรีธรรมราช

รายละเอียดโครงการ **สภาพเดิม** เป็นถนนหินคลุกกว้าง 4.00 เมตร ยาว 1400 เมตร

ความเสียหาย ถูกกระแสน้ำกัดเซาะ ชำรุดเสียหายเป็นช่วงๆ ราษฎรไม่สามารถสัญจรไป-มาได้ กว้าง 3.00 เมตร ยาว 550 เมตร ลึกเฉลี่ย 0.10 เมตร

การให้ความช่วยเหลือ ซ่อมแซมถนนหินคลุกในส่วนที่ชำรุดเสียหายให้กลับคืนสู่สภาพเดิม โดยใ หินคลุกถมผิวจราจร กว้าง 3.00 เมตร ยาว 330 เมตร หนา 0.10 เมตรปริมาตรวัสดุหินคลุก จำนวน 99 ลูกบาศก์เมตร พร้อมเกรดเกลี่ยเรียบ

กำหนดราคากลางโดยคณะกรรมการกำหนดราคากลางตามคำสั่งที่ทำการปกครองอำเภอปากพนัง ที่ 11/2561 ลงวันที่ 2 พฤษภาคม 256


กำหนดราคากลางเมื่อวันที่ 7 พฤษภาคม 2561


ที่	รายการ	จำนวน	หน่วย	ราคาวัสดุสิ่งของ (บาท)		ค่าแรงงาน (บาท)		ค่าวัสดุและแรงงาน (บาท)	หมายเหตุ
				ราคา/หน่วย	จำนวนเงิน	ราคา/หน่วย	จำนวนเงิน		
1	งานซ่อมแซมผิวจราจร								
	- วัสดุหินคลุกพร้อมเกรดเกลี่ยเรียบ	99.00	ลบ.ม	490.79	48,588.21	-	-	48,588.21	
รวมยอดค่าวัสดุและแรงงาน (บาท)								**48,588.21**	

G:\โครงการของบน้ำท่วมอำเภอปากพนัง 2561\ราคากลางงบน้ำท่วมอำเภอ 61\ราคากลางซ่อมแซมถนนสายขนำครูโรจน์ จด โคกมะพร้าว ม.2 ต.บางตะพง .xlsx

แผนที่สังเขปแสดง ที่ตั้งโครงการ

โครงการซ่อมแซมถนนหินคลุกสายขนำครูโรจน์ จด โคกมะพร้าว

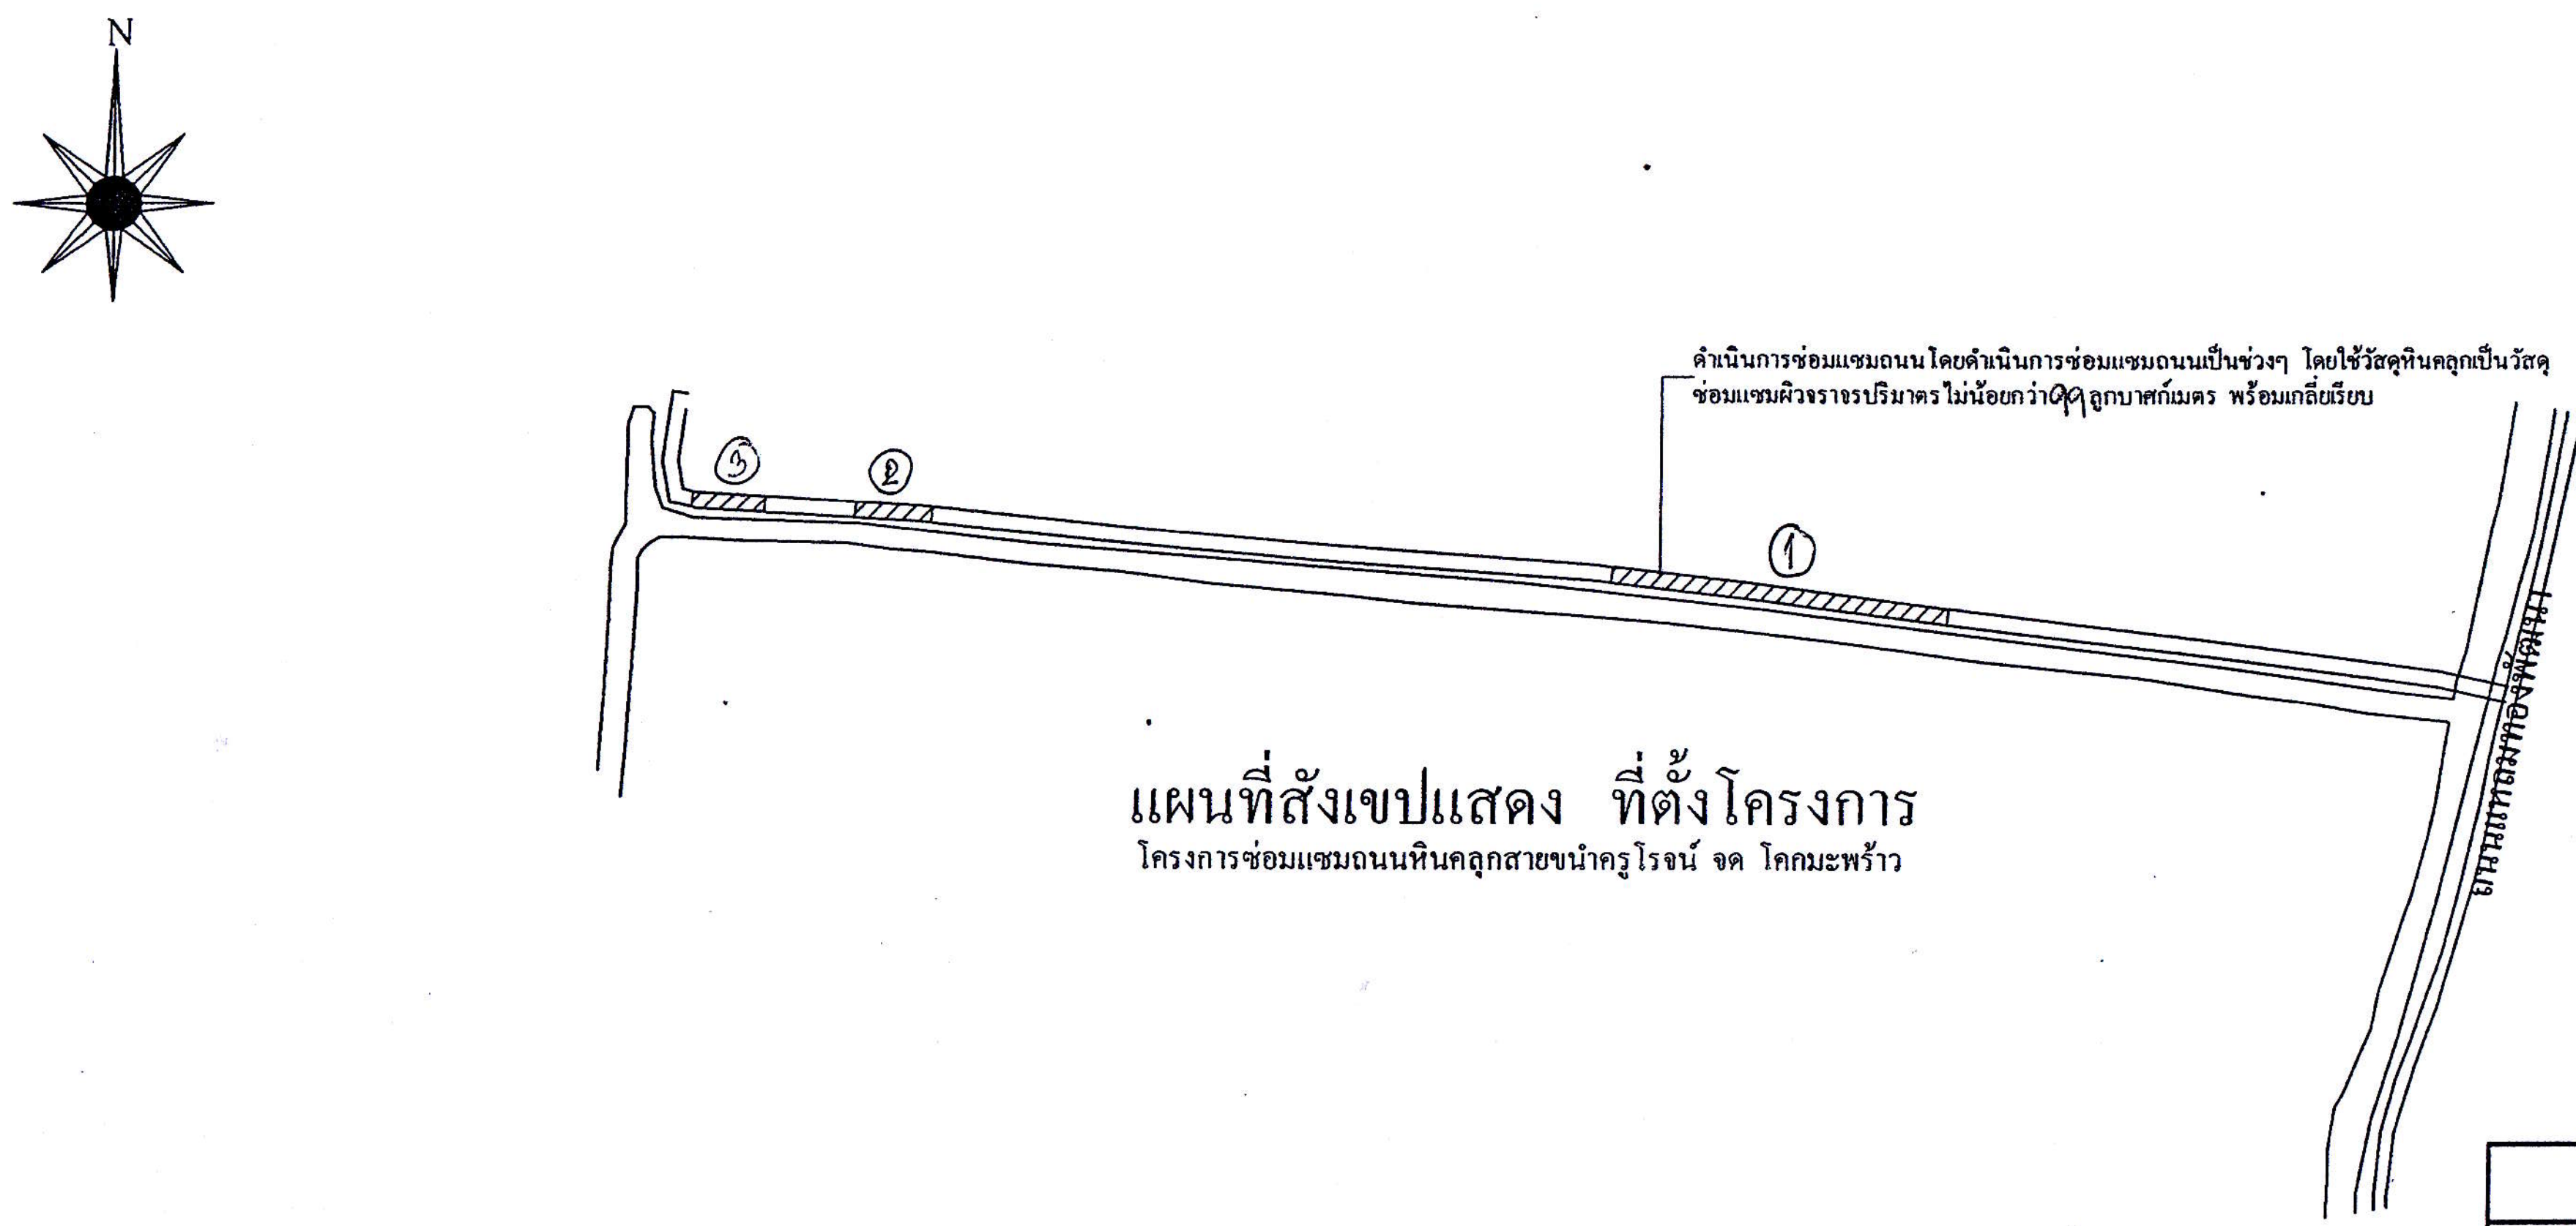

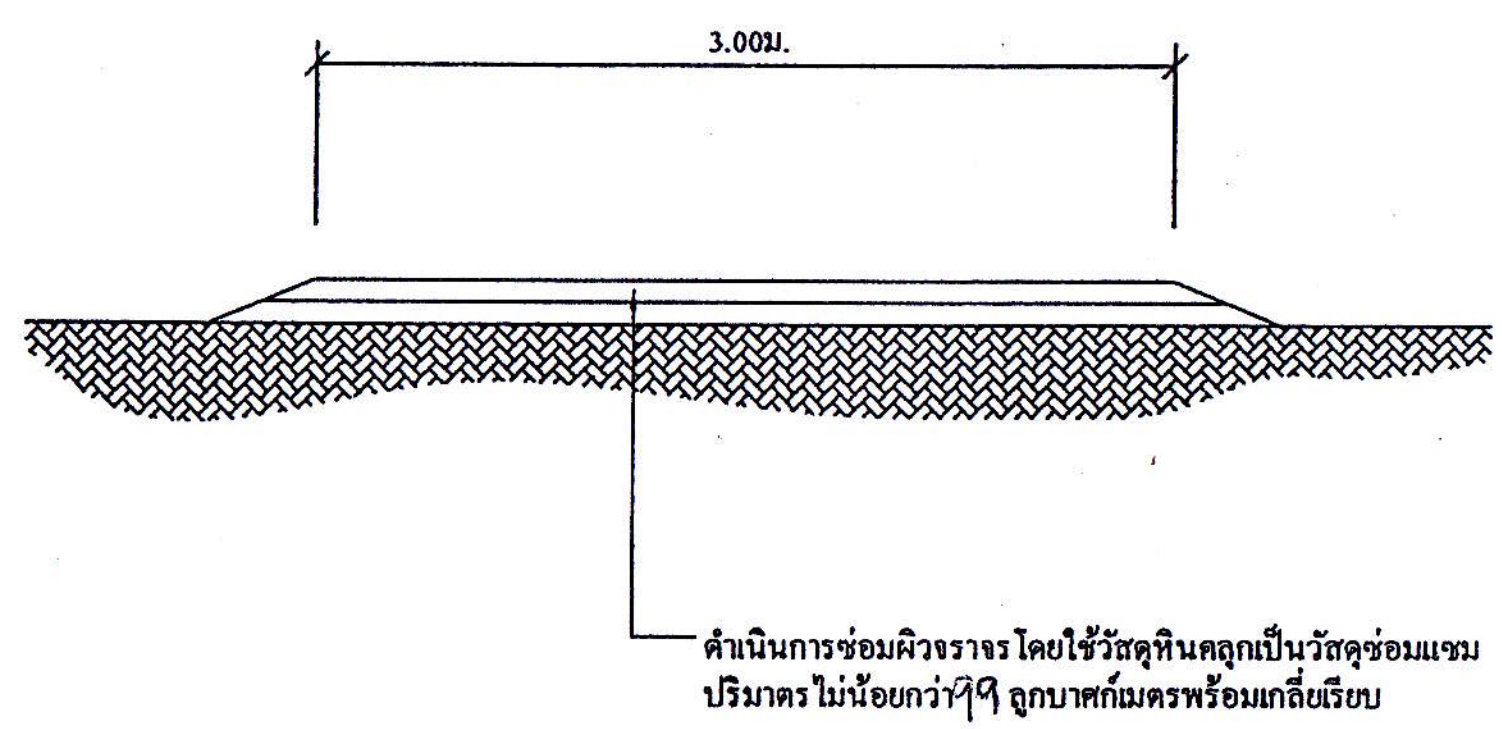

รูปตัดโครงสร้างถนน

องค์การบริหารส่วนตำบลบลบางศาลา		
แบบเลขที่ /		
โครงการซ่อมแซมถนนหินคลุกสายขนำครูโรจน์ จด โคกมะพร้าว หมู่ที่ 2 ตำบลบางตะพง		
สำรวจ ..../..../....	(นายศึกษา ผาดแผ้ว)	กองช่าง
เขียน ..../..../....	(นายศึกษา ผาดแผ้ว)	กองช่าง
ออกแบบ ..../..../....	(นายพิเชษฐ์ สวัสดีนฤมล)	กองช่าง
ตรวจ ..../..../....	(นายพิเชษฐ์ สวัสดีนฤมล)	ผอ.กองช่าง
เห็นชอบ ..../..../....	(นางลิ้นจี่ ถาชนะกาญจน์)	ปลัด อบต
อนุมัติ ..../..../....	(นางอวยพรทิพย์ ศรีเจริญ)	นายก อบต
มาตราส่วน 1 : 100		แผ่นที่
รวมทั้งหมด แผ่น		

สรุปผลการกำหนดราคากลางค่าก่อสร้าง

ชื่อโครงการ ซ่อมแซมถนนสายสีกำเพียร หมู่ที่ 2 ตำบลบางตะพง

อำเภอปากพนัง จังหวัดนครศรีธรรมราช

สถานที่ดำเนินการ หมู่ที่ 2 ตำบลบางตะพง อำเภอปากพนัง จังหวัดนครศรีธรรมราช

รายละเอียดโครงการ **สภาพเดิม** เป็นถนนหินคลุกกว้าง 4.00 เมตร ยาว 1,500 เมตร

ความเสียหาย ถูกกระแสน้ำกัดเซาะ ชำรุดเสียหายเป็นช่วงๆ ราษฎรไม่สามารถสัญจรไป-มาได้ กว้าง 3.00 เมตร ยาว 550 เมตร ลึกเฉลี่ย 0.10 เมตร

การให้ความช่วยเหลือ ซ่อมแซมถนนหินคลุกในส่วนที่ชำรุดเสียหายให้กลับคืนสู่สภาพเดิม โดยใช้หินคลุกถมผิวจราจร กว้าง 3.00 เมตร ยาว 330 เมตร หนา 0.10 เมตรปริมาตรวัสดุหินคลุก จำนวน 99 ลูกบาศก์เมตร พร้อมเกรดเกลี่ยเรียบ

กำหนดราคากลางโดยคณะกรรมการกำหนดราคากลางตามคำสั่งที่ทำการปกครองอำเภอปากพนัง ที่ 11/2561 ลงวันที่ 2 พฤษภาคม 2561

กำหนดราคากลางเมื่อวันที่ 7 พฤษภาคม 2561

ที่	รายการ	รวมค่าวัสดุและค่าแรงงาน (บาท)	FACTOR F	ค่าก่อสร้างทั้งหมด รวมเป็นเงิน (บาท)	หมายเหตุ
1	ประเภทงานทาง	48,588.21	1.4019	68,115.81	
2	ประเภทงานชลประทาน			-	FACTOR F
3	ประเภทงานสะพานและท่อเหลี่ยม			-	ตามหนังสือ ที่ กค
				-	ที่ 0421.5/ว. 83
				-	ลว. 15 มี.ค.60
	เงื่อนไข			-	
	เงินล่วงหน้าจ่าย 0 %			-	ค่าแรงงาน ค่าดำเนินการ
	เงินประกันผลงานหัก 0 %			-	ตามหนังสือ ที่ กค
	ดอกเบี้ยเงินกู้ 6 % ต่อปี			-	ที่ 0421.5/ว. 83
	ค่าภาษีมูลค่าเพิ่ม (VAT) 7 %				ลว. 15 มี.ค.60
			สรุปเป็นเงินก่อสร้างทั้งสิ้น	68,115.81	
			คิดเป็นเงินประมาณ	**68,100.00**	
	(ตัวอักษร)		**(-หกหมื่นแปดพันหนึ่งร้อยบาทถ้วน-)**		

ปริมาณงาน 99.00 ลบ.ม

ราคาเฉลี่ย 687.88 บาท/ลบ.ม

- คณะกรรมการกำหนดราคากลางตามคำสั่งที่ทำการปกครองอำเภอปากพนังที่ 11 ./ 2561 ลงวันที่ 2 พฤษภาคม 2561 .ได้ตรวจสอบถูกต้องแล้วมีมติเห็นชอบกับราคาค่าก่อสร้างนี้และได้กำหนดเป็นราคากลางจึงได้ลงลายมือชื่อไว้เป็นหลักฐาน
- กำหนดราคากลางค่าก่อสร้างเป็นเงิน 68,100 บาท (หกหมื่นแปดพันหนึ่งร้อยบาทถ้วน)
- เพื่อประโยชน์ของทางราชการเห็นควรจัดซื้อ-จัดจ้าง ในราคาเพียง 50,193.-บาท (ห้าหมื่นหนึ่งร้อยเก้าสิบสามบาท)
- กำหนดงานก่อสร้างแล้วเสร็จภายใน 30 วัน และยืนราคาค่าก่อสร้าง 30 วัน

ลงชื่อ ประธานกรรมการ

(นางสาวใจธรรม จันทพันธ์ ธนาลาภสกุล)

ปลัดอำเภอชำนาญการ

ลงชื่อ กรรมการ

(นายปฐมวงศ์ พันภัย)

ปลัดอำเภอปฏิบัติการ

ลงชื่อ กรรมการ

(นายศึกษา ผาดแผ้ว)

นายช่างโยธาชำนาญงาน อบต.บางศาลา

บัญชีแสดงปริมาณเนื้องาน วัสดุและค่าแรงงาน

โครงการ ซ่อมแซมถนนสายสีกำเพียร หมู่ที่ 2 ตำบลบางตะพง
อำเภอปากพนัง จังหวัดนครศรีธรรมราช

สถานที่ดำเนินการ หมู่ที่ 2 ตำบลบางตะพง อำเภอปากพนัง จังหวัดนครศรีธรรมราช

รายละเอียดโครงการ **สภาพเดิม** เป็นถนนหินคลุกกว้าง 4.00 เมตร ยาว 1,500 เมตร


ความเสียหาย ถูกกระแสน้ำกัดเซาะ ชำรุดเสียหายเป็นช่วงๆ ราษฎรไม่สามารถสัญจรไป-มาได้ กว้าง 3.00 เมตร ยาว 550 เมตร ลึกเฉลี่ย 0.10 เมตร


การให้ความช่วยเหลือ ซ่อมแซมถนนหินคลุกในส่วนที่ชำรุดเสียหายให้กลับคืนสู่สภาพเดิม โดยใ หินคลุกถมผิวจราจร กว้าง 3.00 เมตร ยาว 330 เมตร หนา 0.10 เมตรปริมาตรวัสดุหินคลุก จำนวน 99 ลูกบาศก์เมตร พร้อมเกรดเกลี่ยเรียบ

กำหนดราคากลางโดยคณะกรรมการกำหนดราคากลางตามคำสั่งที่ทำการปกครองอำเภอปากพนัง ที่ 11/2561 ลงวันที่ 2 พฤษภาคม 256
กำหนดราคากลางเมื่อวันที่ 7 พฤษภาคม 2561

ที่	รายการ	จำนวน	หน่วย	ราคาวัสดุสิ่งของ (บาท)		ค่าแรงงาน (บาท)		ค่าวัสดุและแรงงาน (บาท)	หมายเหตุ
				ราคา/หน่วย	จำนวนเงิน	ราคา/หน่วย	จำนวนเงิน		
1	งานซ่อมแซมผิวจราจร								
	- วัสดุหินคลุกพร้อมเกรดเกลี่ยเรียบ	99.00	ลบ.ม	490.79	48,588.21	-	-	48,588.21	
	รวมยอดค่าวัสดุและแรงงาน (บาท)							**48,588.21**	

G:\โครงการของบน้ำท่วมอำเภอปากพนัง 2561\ราคากลางงบน้ำท่วมอำเภอ 61\ราคากลางซ่อมแซมถนนสายสีกำเพียร ม.2 .xlsx

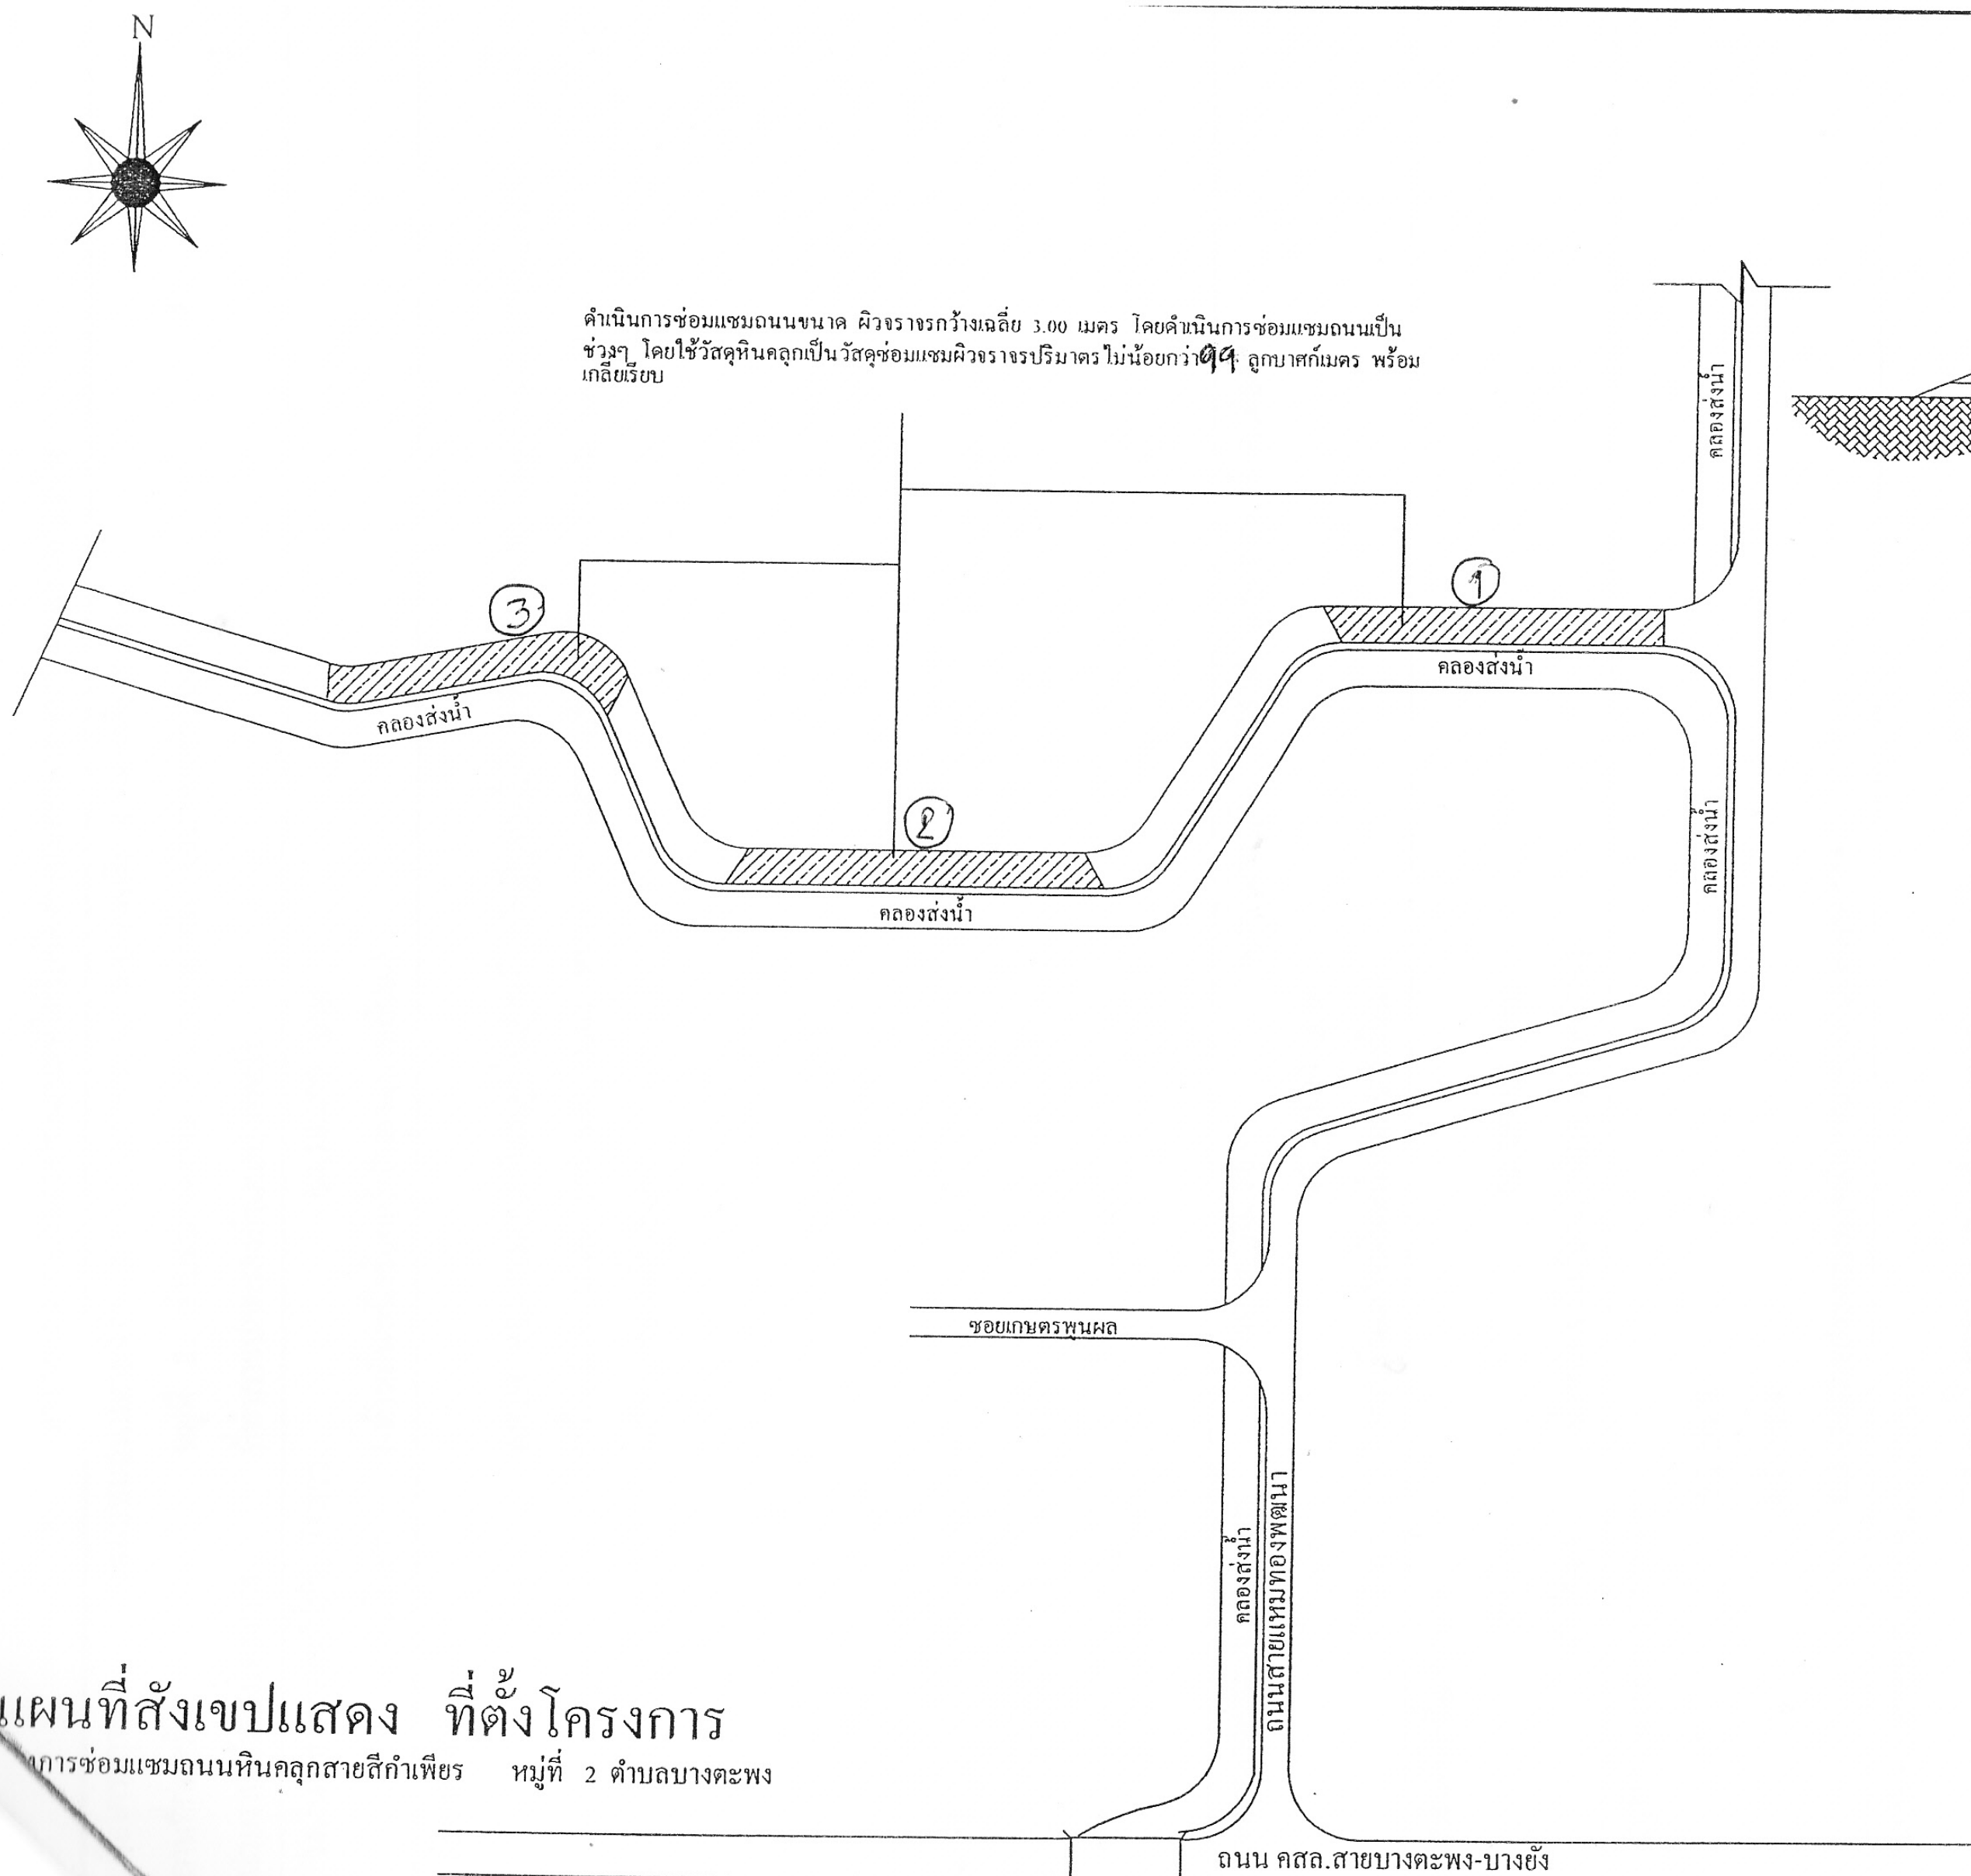

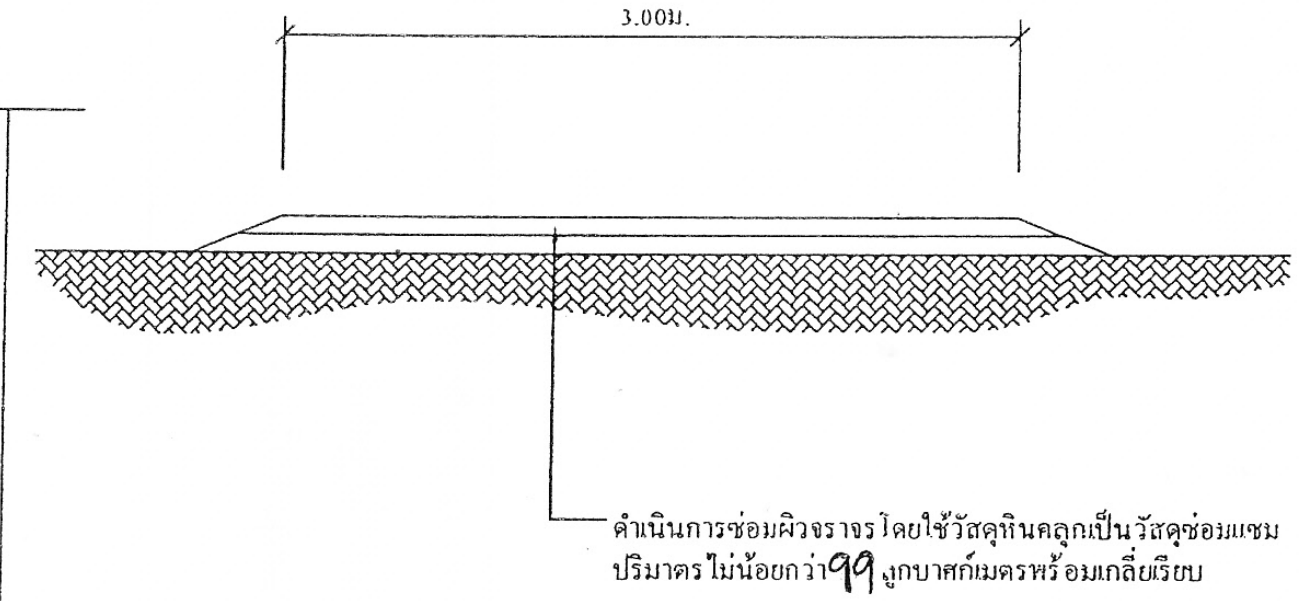

รูปตัดโครงสร้างถนน

แผนที่สังเขปแสดง ที่ตั้งโครงการ

...การซ่อมแซมถนนหินคลุกสายสีกำเพียร หมู่ที่ 2 ตำบลบางตะพง

องค์การบริหารส่วนตำบลบางศาลา	
แบบเลขที่ /	
โครงการซ่อมแซมถนนหินคลุกสายสีกำเพียร หมู่ที่ 2 ตำบลบางตะพง	
สำรวจ ..../..../....	(นายศึกษา ผาดแผ้ว) กองช่างฯ
เขียน ..../..../....	(นายศึกษา ผาดแผ้ว) กองช่างฯ
ออกแบบ ..../..../....	(นายพิเชษฐ์ สวัสดิ์มงคล) กองช่างฯ
ตรวจ ..../..../....	(นายพิเชษฐ์ สวัสดิ์มงคล) ผอ.กองช่างฯ
เห็นชอบ ..../..../....	(นางลิ้นจี่ กาญจนะกาญจน์) ปลัด อบต.ฯ
อนุมัติ ..../..../....	(นางอวยพรทิพย์ ศรีเจริญ) นายก อบต.ฯ
มาตราส่วน 1 : 100	แผ่นที่
รวมทั้งหมด แผ่น	

สรุปผลการกำหนดราคากลางค่าก่อสร้าง

[illegible]
ซ่อมแซมถนนสายแหลมทองพัฒนา หมู่ที่ 2 ตำบลบางตะพง
อำเภอปากพนัง จังหวัดนครศรีธรรมราช

สถานที่ดำเนินการ
หมู่ที่ 2 ตำบลบางตะพง อำเภอปากพนัง จังหวัดนครศรีธรรมราช

รายละเอียดโครงการ
สภาพเดิม เป็นถนนหินคลุกกว้าง 3.00 เมตร ยาว 2,600 เมตร
ความเสียหาย ถูกกระแสน้ำกัดเซาะ ชำรุดเสียหายเป็นช่วงๆ ราษฎรไม่สามารถสัญจรไป-มาได้
กว้าง 3.00 เมตร ยาว 750 เมตร ลึกเฉลี่ย 0.10 เมตร
การให้ความช่วยเหลือ ซ่อมแซมถนนหินคลุกในส่วนที่ชำรุดเสียหายให้กลับคืนสู่สภาพเดิม โดยใช้
หินคลุกถมผิวจราจร กว้าง 3.00 เมตร ยาว 450 เมตร หนา 0.10 เมตร ปริมาตรวัสดุหินคลุ
จำนวน 135 ลูกบาศก์เมตร พร้อมเกรดเกลี่ยเรียบ

กำหนดราคากลางโดยคณะกรรมการกำหนดราคากลางตามคำสั่งที่ทำการปกครองอำเภอปากพนัง ที่ 11/2561 ลงวันที่ 2 พฤษภาคม 2561
กำหนดราคากลางเมื่อวันที่ 7 พฤษภาคม 2561

ที่	รายการ	รวมค่าวัสดุและค่าแรงงาน (บาท)	FACTOR F	ค่าก่อสร้างทั้งหมด รวมเป็นเงิน (บาท)	หมายเหตุ
1	ประเภทงานทาง	66,256.65	1.4019	92,885.20	
2	ประเภทงานชลประทาน			-	FACTOR F
3	ประเภทงานสะพานและท่อเหลี่ยม			-	ตามหนังสือ ที่ กค
				-	ที่ 0421.5/ว. 83
				-	ลว. 15 มี.ค.60
	เงื่อนไข			-	
	เงินล่วงหน้าจ่าย 0 %			-	ค่าแรงงาน ค่าดำเนินการ
	เงินประกันผลงานหัก 0 %			-	ตามหนังสือ ที่ กค
	ดอกเบี้ยเงินกู้ 6 % ต่อปี			-	ที่ 0421.5/ว. 83
	ค่าภาษีมูลค่าเพิ่ม (VAT) 7 %				ลว. 15 มี.ค.60
			สรุปเป็นเงินก่อสร้างทั้งสิ้น	92,885.20	
			คิดเป็นเงินประมาณ	**92,800.00**	
	(ตัวอักษร)		**(-เก้าหมื่นสองพันแปดร้อยบาทถ้วน-)**		

ปริมาณงาน 135.00 ลบ.ม
ราคาเฉลี่ย 687.41 บาท/ลบ.ม

- คณะกรรมการกำหนดราคากลางตามคำสั่งที่ทำการปกครองอำเภอปากพนังที่ 11/2561 ลงวันที่ 2 พฤษภาคม 2561 .ได้ตรวจสอบถูกต้องแล้วมีมติเห็นชอบกับราคาค่าก่อสร้างนี้และได้กำหนดเป็นราคากลางจึงได้ลงลายมือชื่อไว้เป็นหลักฐาน
- กำหนดราคากลางค่าก่อสร้างเป็นเงิน 92,800 บาท (เก้าหมื่นสองพันแปดร้อยบาทถ้วน)
- เพื่อประโยชน์ของทางราชการเห็นควรจัดซื้อ-จัดจ้าง ในราคาเพียง 68,445.-บาท (หกหมื่นแปดพันสี่ร้อยสี่สิบห้าบาทถ้วน)
- กำหนดงานก่อสร้างแล้วเสร็จภายใน 30 วัน และยืนราคาค่าก่อสร้าง 30 วัน

ลงชื่อ ประธานกรรมการ
(นางสาวใจธรรม จันทพันธ์ ธนาลาภสกุล)
ปลัดอำเภอชำนาญการ

ลงชื่อ กรรมการ
(นายปฐมวงศ์ พันภัย)
ปลัดอำเภอปฏิบัติการ

ลงชื่อ กรรมการ
(นายศึกษา ผาดแผ้ว)
นายช่างโยธาชำนาญงาน อบต.บางศาลา

บัญชีแสดงปริมาณเนื้องาน วัสดุและค่าแรงงาน

โครงการ ซ่อมแซมถนนสายแหลมทองพัฒนา หมู่ที่ 2 ตำบลบางตะพง อำเภอปากพนัง จังหวัดนครศรีธรรมราช

สถานที่ดำเนินการ หมู่ที่ 2 ตำบลบางตะพง อำเภอปากพนัง จังหวัดนครศรีธรรมราช


รายละเอียดโครงการ **สภาพเดิม** เป็นถนนหินคลุกกว้าง 3.00 เมตร ยาว 2,600 เมตร

ความเสียหาย ถูกกระแสน้ำกัดเซาะ ชำรุดเสียหายเป็นช่วงๆ ราษฎรไม่สามารถสัญจรไป-มาได้ กว้าง 3.00 เมตร ยาว 750 เมตร ลึกเฉลี่ย 0.10 เมตร

การให้ความช่วยเหลือ ซ่อมแซมถนนหินคลุกในส่วนที่ชำรุดเสียหายให้กลับคืนสู่สภาพเดิม โดยใ หินคลุกถมผิวจราจร กว้าง 3.00 เมตร ยาว 450 เมตร หนา 0.10 เมตร ปริมาตรวัสดุหินค จำนวน 135 ลูกบาศก์เมตร พร้อมเกรดเกลี่ยเรียบ

กำหนดราคากลางโดยคณะกรรมการกำหนดราคากลางตามคำสั่งที่ทำการปกครองอำเภอปากพนัง ที่ 11/2561 ลงวันที่ 2 พฤษภาคม 256
กำหนดราคากลางเมื่อวันที่ 7 พฤษภาคม 2561

ที่	รายการ	จำนวน	หน่วย	ราคาวัสดุสิ่งของ (บาท)		ค่าแรงงาน (บาท)		ค่าวัสดุและแรงงาน (บาท)	หมายเหตุ
				ราคา/หน่วย	จำนวนเงิน	ราคา/หน่วย	จำนวนเงิน		
1	งานซ่อมแซมผิวจราจร								
	- วัสดุหินคลุกพร้อมเกรดเกลี่ยเรียบ	135.00	ลบ.ม	490.79	66,256.65	-	-	66,256.65	
	รวมยอดค่าวัสดุและแรงงาน (บาท)							**66,256.65**	

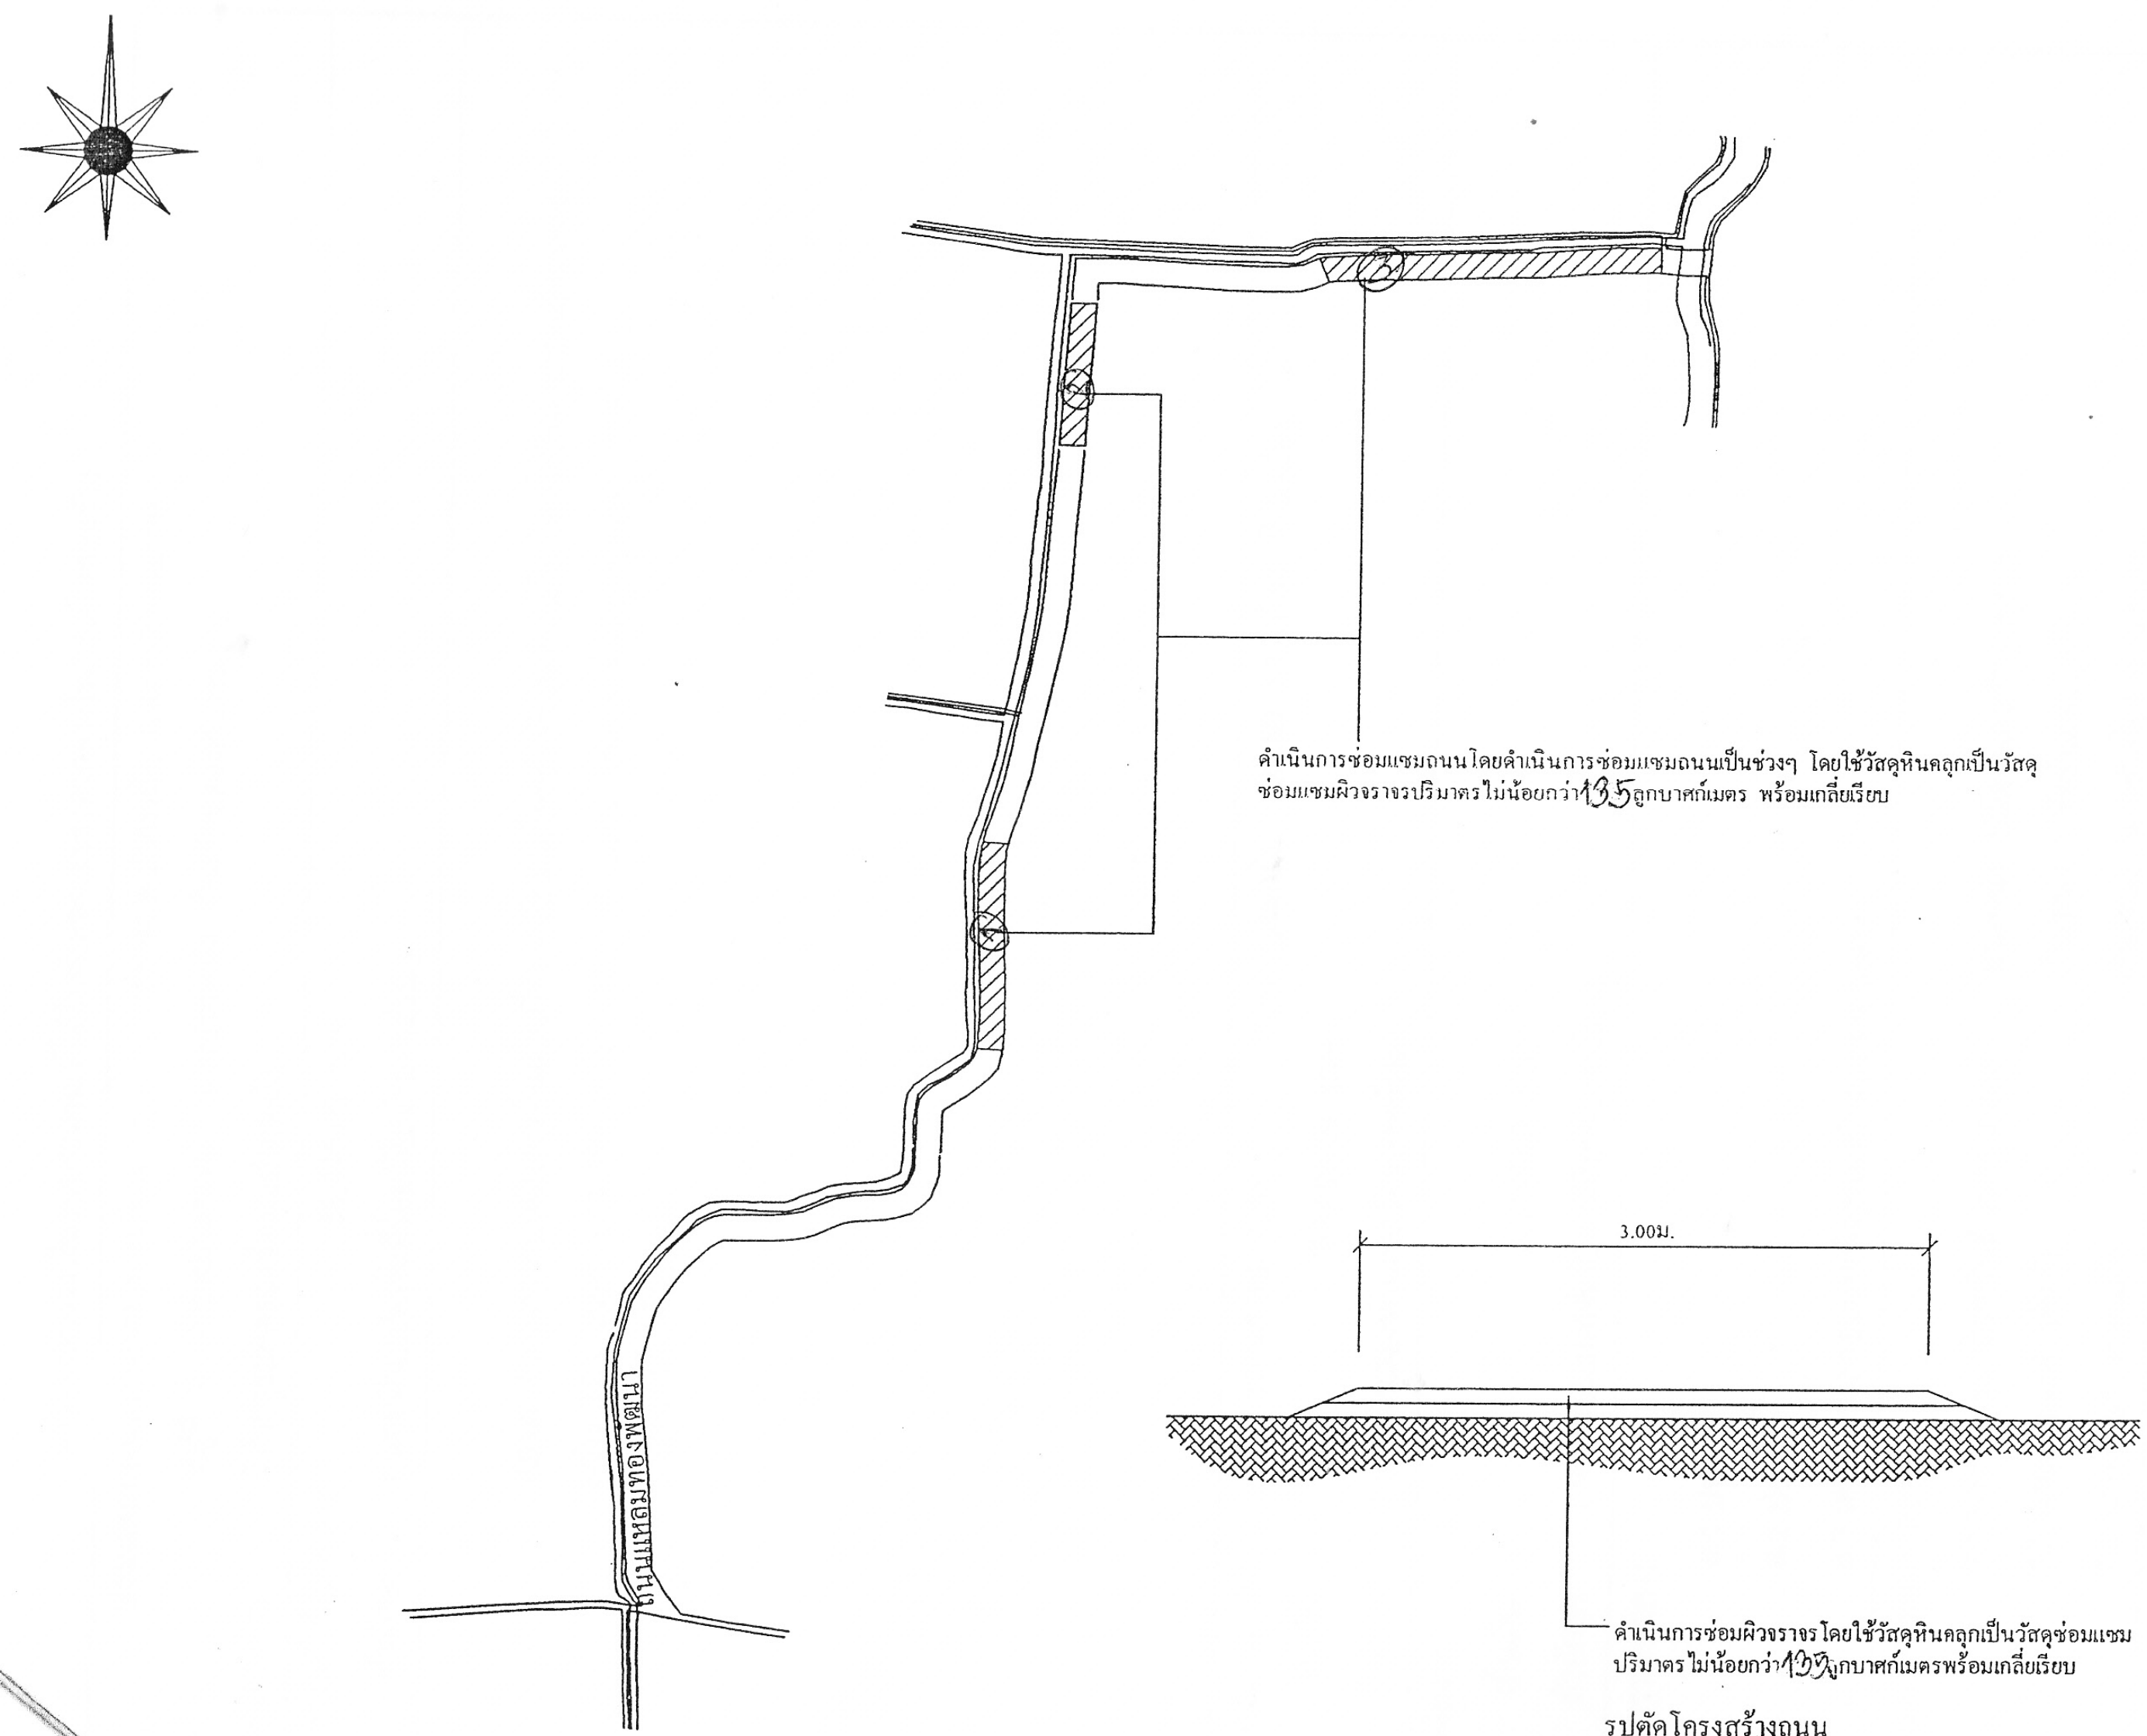

แผนที่สังเขปแสดง ที่ตั้งโครงการ

โครงการซ่อมแซมถนนหินคลุกสายแหลมทองพัฒนา

องค์การบริหารส่วนตำบลบางศาลา	
แบบเลขที่ /	
โครงการซ่อมแซมถนนหินคลุกสายแหลมทองพัฒน	
สำรวจ ..../..../....	(นายศึกษา ผาดแผ้ว) กองช่างฯ
เขียน ..../..../....	(นายศึกษา ผาดแผ้ว) กองช่างฯ
ออกแบบ ..../..../....	(นายพิเชษฐ์ สวัสดิ์มงคล) กองช่างฯ
ตรวจ ..../..../....	(นายพิเชษฐ์ สวัสดิ์มงคล) ผอ.กองช่างฯ
เห็นชอบ ..../..../....	(นางลิ้นจี่ กาญจนะกาญจน์) ปลัด อบต.ฯ
อนุมัติ ..../..../....	(นางอวยพรทิพย์ ศรีเจริญ) นายก อบต.ฯ
มาตราส่วน 1 : 100	แผ่นที่
รวมทั้งหมด แผ่น	

สรุปผลการกำหนดราคากลางค่าก่อสร้าง

โครงการ ซ่อมแซมถนนสายกอหยี หมู่ที่ 2 ตำบลบางตะพง
อำเภอปากพนัง จังหวัดนครศรีธรรมราช

สถานที่ดำเนินการ หมู่ที่ 2 ตำบลบางตะพง อำเภอปากพนัง จังหวัดนครศรีธรรมราช

รายละเอียดโครงการ **สภาพเดิม** เป็นถนนหินคลุกกว้าง 4.00 เมตร ยาว 1400 เมตร
ความเสียหาย ถูกกระแสน้ำกัดเซาะ ชำรุดเสียหายเป็นช่วงๆ ราษฎรไม่สามารถสัญจรไป-มาได้
กว้าง 3.50 เมตร ยาว 950 เมตร ลึกเฉลี่ย 0.10 เมตร
การให้ความช่วยเหลือ ซ่อมแซมถนนหินคลุกในส่วนที่ชำรุดเสียหายให้กลับคืนสู่สภาพเดิม โดยใช้หินคลุกถมผิวจราจร กว้าง 3.50 เมตร ยาว 560 เมตร หนา 0.10 เมตรปริมาตรวัสดุหินคลุก จำนวน 196 ลูกบาศก์เมตร พร้อมเกรดเกลี่ยเรียบ

กำหนดราคากลางโดยคณะกรรมการกำหนดราคากลางตามคำสั่งที่ทำการปกครองอำเภอปากพนัง ที่ 11/2561 ลงวันที่ 2 พฤษภาคม 2561
กำหนดราคากลางเมื่อวันที่ 7 พฤษภาคม 2561

ที่	รายการ	รวมค่าวัสดุและค่าแรงงาน (บาท)	FACTOR F	ค่าก่อสร้างทั้งหมด รวมเป็นเงิน (บาท)	หมายเหตุ
1	ประเภทงานทาง	96,194.84	1.4019	134,855.55	
2	ประเภทงานชลประทาน			-	FACTOR F
3	ประเภทงานสะพานและท่อเหลี่ยม			-	ตามหนังสือ ที่ กค
				-	ที่ 0421.5/ว. 83
				-	ลว. 15 มี.ค.60
	เงื่อนไข			-	
	เงินล่วงหน้าจ่าย 0 %			-	ค่าแรงงาน ค่าดำเนินการ
	เงินประกันผลงานหัก 0 %			-	ตามหนังสือ ที่ กค
	ดอกเบี้ยเงินกู้ 6 % ต่อปี			-	ที่ 0421.5/ว. 83
	ค่าภาษีมูลค่าเพิ่ม (VAT) 7 %				ลว. 15 มี.ค.60
			สรุปเป็นเงินก่อสร้างทั้งสิ้น	134,855.55	
			คิดเป็นเงินประมาณ	**134,800.00**	
	(ตัวอักษร)		**(-หนึ่งแสนสามหมื่นสี่พันแปดร้อยบาทถ้วน-)**		

ปริมาณงาน 196.00 ลบ.ม
ราคาเฉลี่ย 687.76 บาท/ลบ.ม

- คณะกรรมการกำหนดราคากลางตามคำสั่งที่ทำการปกครองอำเภอปากพนังที่.....11...../.....2561.....ลงวันที่.. 2 พฤษภาคม 2561..ได้ตรวจสถูกต้องแล้วมีมติเห็นชอบกับราคาค่าก่อสร้างนี้และได้กำหนดเป็นราคากลางจึงได้ลงลายมือชื่อไว้เป็นหลักฐาน
- กำหนดราคากลางค่าก่อสร้างเป็นเงิน 134,800.- บาท (หนึ่งแสนสามหมื่นสี่พันแปดร้อยบาทถ้วน)
- เพื่อประโยชน์ของทางราชการเห็นควรจัดซื้อ-จัดจ้าง ในราคาเพียง 99,372.-บาท (เก้าหมื่นเก้าพันสามร้อยเจ็ดสิบสองบาทถ้วน)
- กำหนดงานก่อสร้างแล้วเสร็จภายใน 30 วัน และยืนราคาค่าก่อสร้าง 30 วัน

ลงชื่อ ประธานกรรมการ
(นางใจธรรม จันทพันธ์ ธนาลาภสกุล)
ปลัดอำเภอชำนาญการ

ลงชื่อ กรรมการ
(นายปฐมวงศ์ พันภัย)
ปลัดอำเภอปฏิบัติการ

ลงชื่อ กรรมการ
(นายศึกษา ผาดแผ้ว)
นายช่างโยธาชำนาญงาน อบต.บางศาลา

บัญชีแสดงปริมาณเนื้องาน วัสดุและค่าแรงงาน

โครงการ ซ่อมแซมถนนสายกอหยี หมู่ที่ 2 ตำบลบางตะพง อำเภอปากพนัง จังหวัดนครศรีธรรมราช

สถานที่ดำเนินการ หมู่ที่ 2 ตำบลบางตะพง อำเภอปากพนัง จังหวัดนครศรีธรรมราช

รายละเอียดโครงการ **สภาพเดิม** เป็นถนนหินคลุกกว้าง 4.00 เมตร ยาว 1400 เมตร


ความเสียหาย ถูกกระแสน้ำกัดเซาะ ชำรุดเสียหายเป็นช่วงๆ ราษฎรไม่สามารถสัญจรไป-มาได้ กว้าง 3.50 เมตร ยาว 950 เมตร ลึกเฉลี่ย 0.10 เมตร


การให้ความช่วยเหลือ ซ่อมแซมถนนหินคลุกในส่วนที่ชำรุดเสียหายให้กลับคืนสู่สภาพเดิม โดยใ หินคลุกถมผิวจราจร กว้าง 3.50 เมตร ยาว 560 เมตร หนา 0.10 เมตรปริมาตรวัสดุหินคลุก จำนวน 196 ลูกบาศก์เมตร พร้อมเกรดเกลี่ยเรียบ

กำหนดราคากลางโดยคณะกรรมการกำหนดราคากลางตามคำสั่งที่ทำการปกครองอำเภอปากพนัง ที่ 11/2561 ลงวันที่ 2 พฤษภาคม 256

กำหนดราคากลางเมื่อวันที่ 7 พฤษภาคม 2561

ที่	รายการ	จำนวน	หน่วย	ราคาวัสดุสิ่งของ (บาท)		ค่าแรงงาน (บาท)		ค่าวัสดุและแรงงาน (บาท)	หมายเหตุ
				ราคา/หน่วย	จำนวนเงิน	ราคา/หน่วย	จำนวนเงิน		
1	งานซ่อมแซมผิวจราจร								
	- วัสดุหินคลุกพร้อมเกรดเกลี่ยเรียบ	196.00	ลบ.ม	490.79	96,194.84	-	-	96,194.84	
	รวมยอดค่าวัสดุและแรงงาน (บาท)							**96,194.84**	

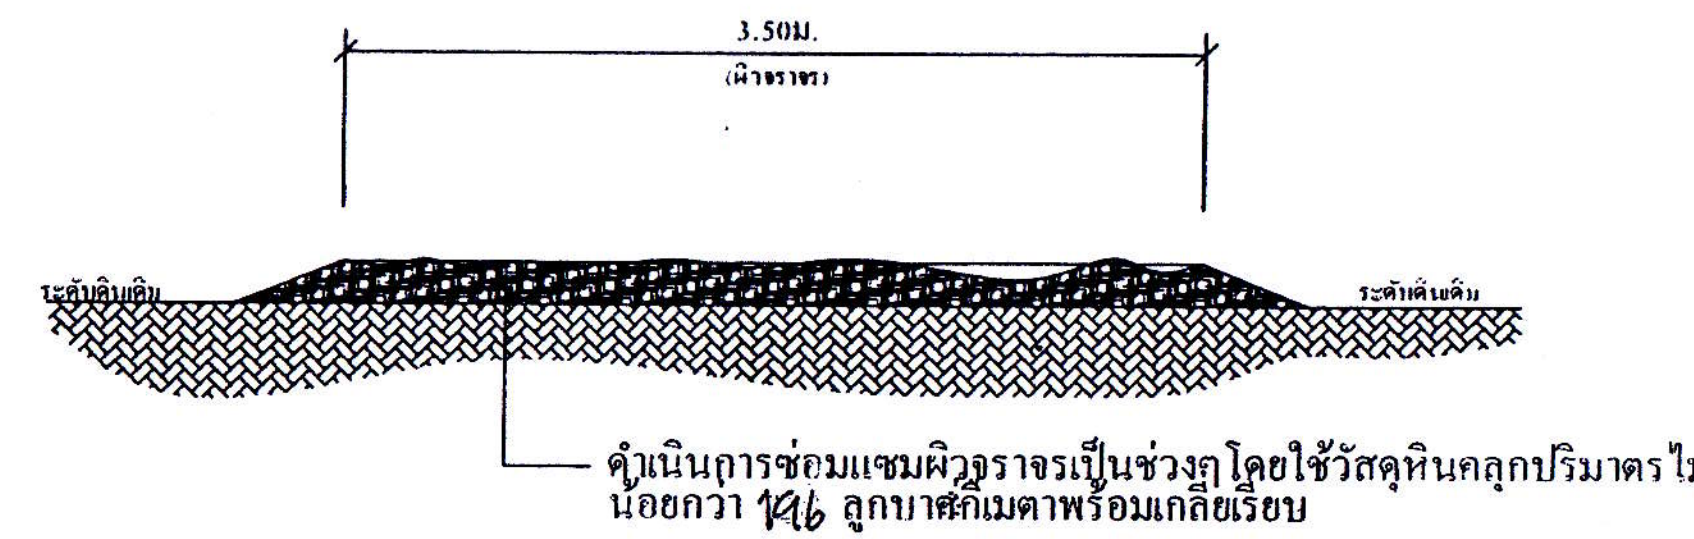

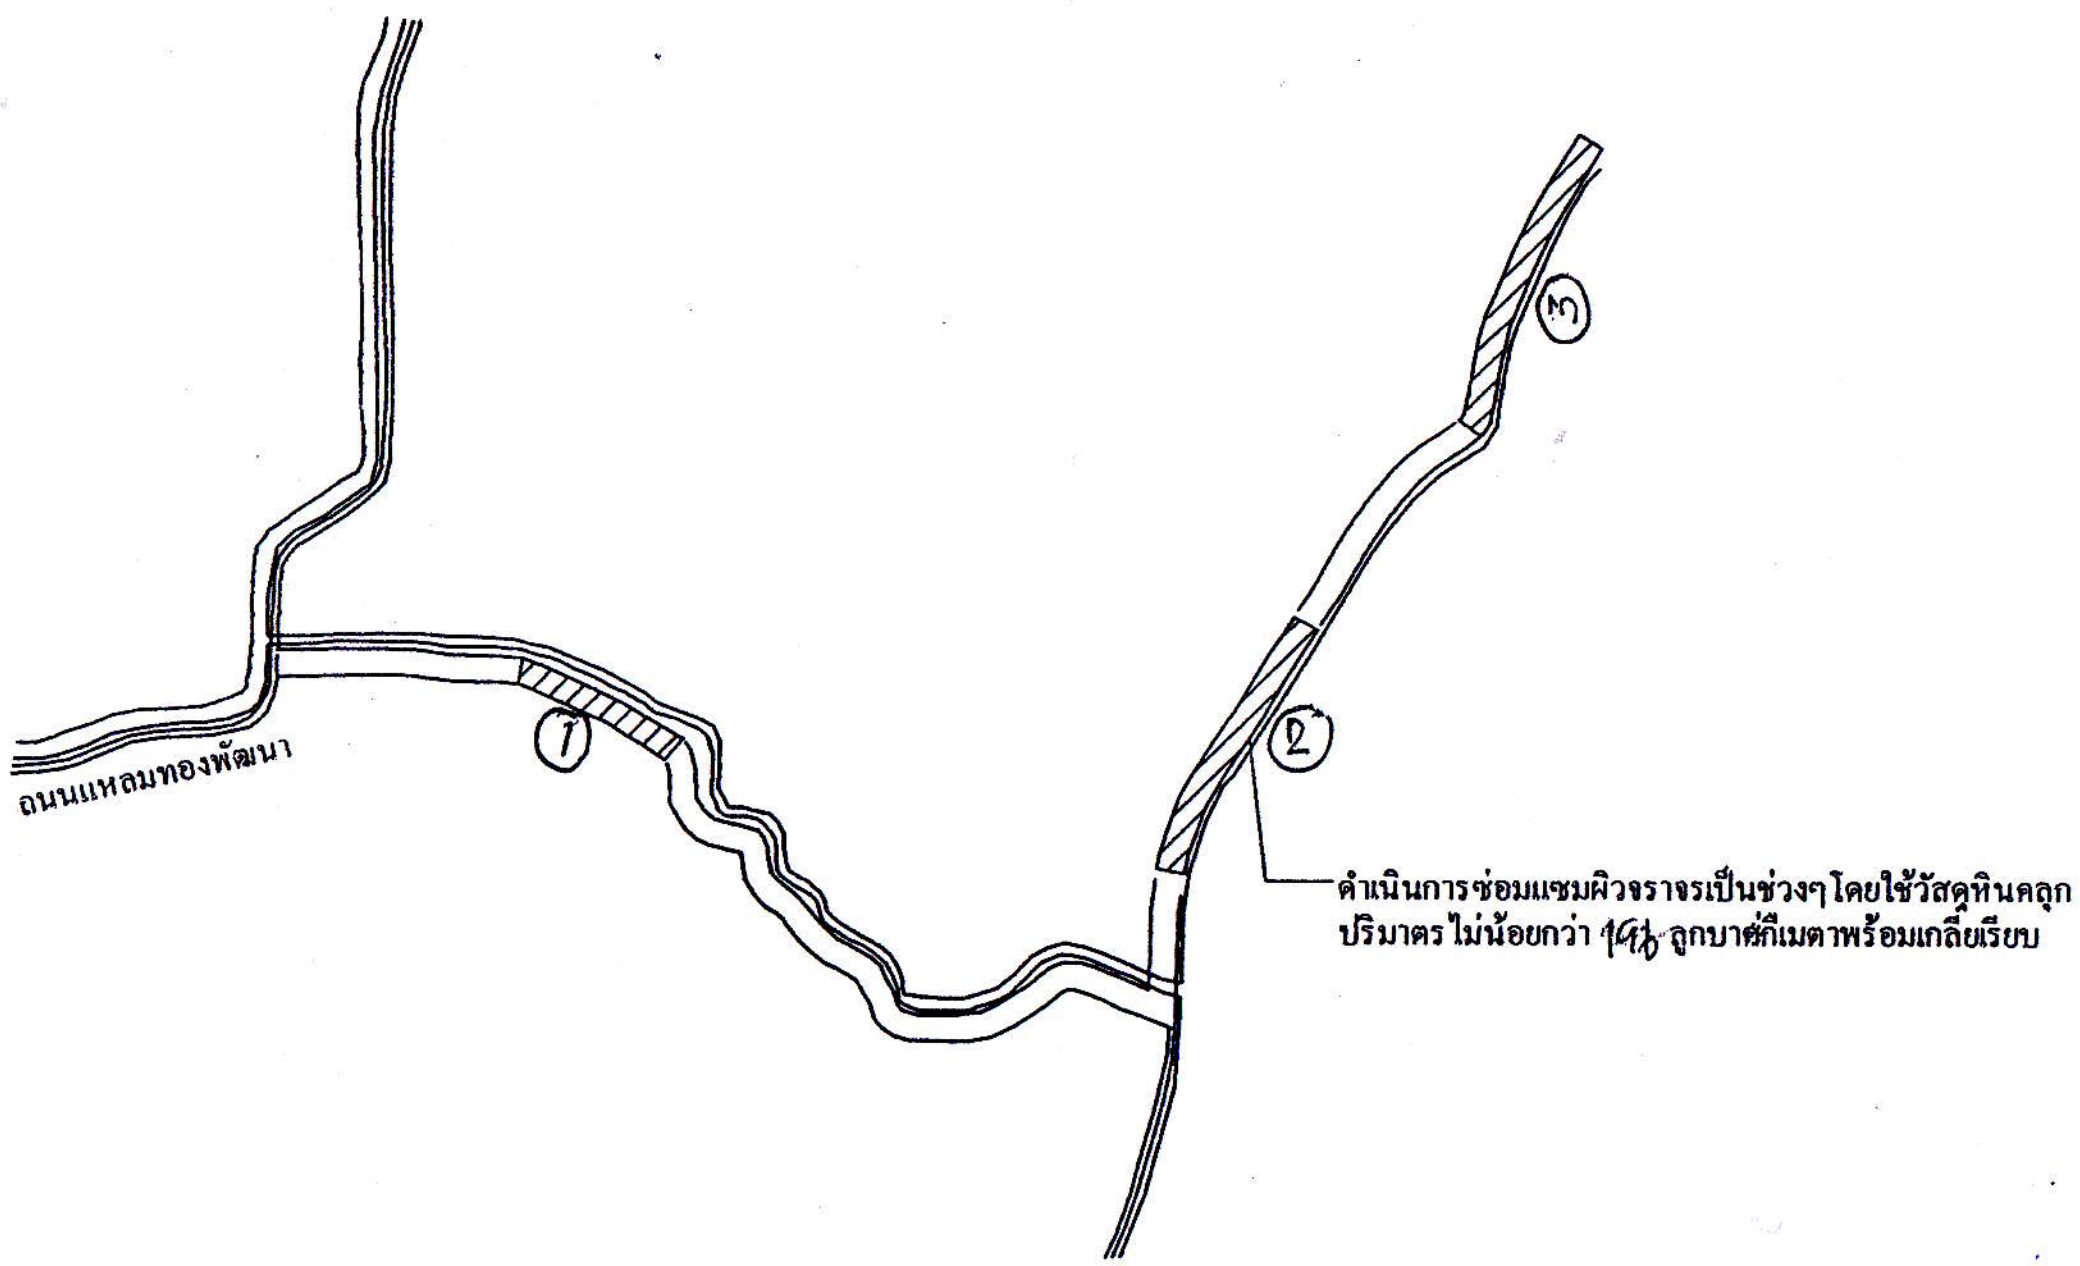

แผนที่สังเขปแสดงที่ตั้งโครงการ

ถนนสายกอหยี หมู่ที่ 2 ตำบลบางตะพง

องค์การบริหารส่วนตำบลบางศาลา

แบบเลขที่ /

โครงการ : ซ่อมแซมถนนสายกอหยี หมู่ที่ 2 ตำบลบางตะพง

สำรวจ ..../..../....	(นายศึกษา ผาดแผ้ว)	กองช่างฯ
เขียน ..../..../....	(นายศึกษา ผาดแผ้ว)	กองช่างฯ
ออกแบบ ..../..../....	(นายพิเชษฐ์ สวัสดิ์มงคล)	กองช่างฯ
ตรวจ ..../..../....	(นายพิเชษฐ์ สวัสดิ์มงคล)	ผอ.กองช่างฯ
เห็นชอบ ..../..../....	(นางลิ้นจี่ ภาชนะกาญจน์)	ปลัด อบต.
อนุมัติ ..../..../....	(นางอวยพรทิพย์ ศรีเจริญ)	นายก อบต.
มาตราส่วน -		แผ่นที่
รวมทั้งหมด แผ่น		/