แบบ บก.๐๑

ตารางแสดงวงเงินงบประมาณที่ได้รับจัดสรรและราคากลางในงานจ้างก่อสร้าง

๑. ชื่อโครงการ ปรับปรุงศาลาประชาคมอำเภอนาบอน จังหวัดนครศรีธรรมราช

๒. หน่วยงานเจ้าของโครงการ ที่ทำการปกครองอำเภอนาบอน

๓. วงเงินงบประมาณที่ได้รับจัดสรร งบประมาณ ๔๙๘,๕๐๐.-บาท (สี่แสนเก้าหมื่นแปดพันห้าร้อยบาทถ้วน)

๔. ลักษณะงาน (โดยสังเขป) ทำการเปลี่ยนประตูกระจกบานเลื่อนพร้อมเหล็กดัด จำนวน ๕ จุด เปลี่ยนหลังคาเมทัลชีทสีอลูซิงค์ หนา ๐.๒๐ มม.จำนวน ๔๔๘ ตร.ม.และงานทาสีภายนอกและภายในอาคาร รายละเอียดอื่น ๆ ตามแบบรูปและรายเอียดที่กำหนด

๕. ราคากลางคำนวณ ณ วันที่ ๓ มกราคม ๒๕๖๖ เป็นเงิน ๔๙๘,๕๐๐.- บาท (สี่แสนเก้าหมื่นแปดพันห้าร้อยบาทถ้วน)

๖. บัญชีประมาณการราคากลาง

๖.๑ แบบสรุปราคากลาง

๖.๒ แบบรูปรายการ

๖.๓ .....

๖.๔ .....

๗. รายชื่อคณะกรรมการกำหนดราคากลาง

๗.๑	นางอมรรัตน์ ลิมปนิติกุล	ตำแหน่ง ปลัดอำเภอ (จพง.ปค.ชำนาญการ)	ประธานกรรมการ
๗.๒	นายภูมิพัฒน์ แร่ทอง	ตำแหน่ง ปลัดอำเภอ (จพง.ปค.ปฏิบัติการ)	กรรมการ
๗.๓	นายอภิชาติ เชยบัวแก้ว	ตำแหน่ง ผู้อำนวยการกองช่าง อบต.แก้วแสน	กรรมการ

สรุปผลการกำหนดราคากลาง

โครงการ งานปรับปรุงซ่อมแซมห้องประชุมศาลาประชาคมอำเภอ ที่ว่าการอำเภอนาบอน

ปริมาณงาน ทำการปรับปรุงซ่อมแซมห้องประชุมศาลาประชาคมอำเภอ ที่ว่าการอำเภอนาบอน ตามแบบหรือรายการที่กำหนด

จุดดำเนินงาน ศาลาประชาคมที่ว่าการอำเภอนาบอน จังหวัดนครศรีธรรมราช

ระยะเวลาดำเนินงาน 45 วัน สถานที่ หมู่ที่ 2 ตำบลนาบอน อำเภอนาบอน จังหวัดนครศรีธรรมราช

คำนวณราคากลางเมื่อวันที่ 3 มกราคม 2566

คำนวณราคากลางโดย คณะกรรมการกำหนดราคากลาง โดยนายอภิชาติ เชยบัวแก้ว

แบบ ปร.4 ที่แนบ มีจำนวน 1 หน้า

ที่	รายการ	ค่างานต้นทุน (บาท)	Factor F	ค่าก่อสร้าง (บาท)	หมายเหตุ
1	ประเภทงานปรับปรุง (งานอาคาร)	382,257.16	1.3074	499,763.01	
	เงื่อนไข				
	เงินล่วงหน้าจ่าย 0%				
	เงินประกันผลงานหัก 0%				
	ดอกเบี้ยเงินกู้ 6%				
	ค่าภาษีมูลค่าเพิ่ม (VAT) 7%				
สรุป		**รวมค่างานเป็นเงิน**		499,763.01	
		คิดเป็นวงเงินราคากลาง		**499,700.00**	
(ตัวอักษร)		**(สี่แสนเก้าหมื่นเก้าพันเจ็ดร้อยบาทถ้วน)**			
		วงเงินงบประมาณเพียง		**498,500.00**	
(ตัวอักษร)		**(สี่แสนเก้าหมื่นแปดพันห้าร้อยบาทถ้วน)**			

(ลงชื่อ).....ประธานกรรมการ
(.....)

(ลงชื่อ).....กรรมการ
(.....)

(ลงชื่อ).....กรรมการ
(.....)

แบบแสดงรายการ ปริมาณงาน และการกำหนดราคากลาง

โครงการ งานปรับปรุงซ่อมแซมห้องประชุมศาลาประชาคมอำเภอ ที่ว่าการอำเภอนาบอน

ปริมาณงาน ทำการปรับปรุงซ่อมแซมห้องประชุมศาลาประชาคมอำเภอ ที่ว่าการอำเภอนาบอน
ตามแบบหรือรายการที่กำหนด

จุดดำเนินงาน ศาลาประชาคมที่ว่าการอำเภอนาบอน จังหวัดนครศรีธรรมราช

ระยะเวลาดำเนินงาน 45 วัน **สถานที่** หมู่ที่ 2 ตำบลนาบอน อำเภอนาบอน จังหวัดนครศรีธรรมราช

คำนวณราคากลางเมื่อวันที่ 23 มกราคม 2566

คำนวณราคากลางโดย คณะกรรมการกำหนดราคากลาง โดยนายอภิชาติ เชยบัวแก้ว วท.บ.เทคโนโลยีก่อสร้าง / ผอ.กองช่าง อบต.แก้วแสน

ลำดับที่	รายการ	จำนวน	หน่วย	ค่าวัสดุ		ค่าแรงงาน		รวม	หมายเหตุ
				ราคาต่อหน่วย	จำนวนเงิน	ราคาต่อหน่วย	จำนวนเงิน	ค่าวัสดุและค่าแรง	
1	**งานซ่อมเปลี่ยนประตูกระจกบานเลื่อนพร้อมเหล็กดัด**								
1.1	งานประตูกระจกบานเลื่อน ขนาด 3.70 x 2.00 ม.	5.00	ชุด	18,670.00	93,350.00	900.00	4,500.00	97,850.00	
1.2	งานเหล็กดัดประตูกระจกบานเลื่อน ขนาด 3.70 x 2.40 ม.	5.00	ชุด	4,750.00	23,750.00	900.00	4,500.00	28,250.00	
2	**งานซ่อมเปลี่ยนหลังคาเมทัลชีท สีอลูซิงค์ หนา 0.20 มม.**								
2.1	งานรื้อถอนหลังคาเดิม	448.00	ตร.ม.	-	-	15.00	6,720.00	6,720.00	
2.2	งานติดตั้งหลังคาใหม่	448.00	ตร.ม.	135.00	60,480.00	70.00	31,360.00	91,840.00	
2.3	งานเชิงชายไม้สำเร็จรูป แบบทูอินวัน กว้าง 9.4 นิ้ว	56.00	ม.	245.00	13,720.00	73.00	4,088.00	17,808.00	
	รวมยอดยกไป							**242,468.00**	

(ลงชื่อ).....ประธานกรรมการ

(ลงชื่อ).....กรรมการ

(ลงชื่อ).....กรรมการ

(ลงชื่อ).....ผู้ประมาณการ
(นายอภิชาติ เชยบัวแก้ว)

ลำดับที่	รายการ	จำนวน	หน่วย	ค่าวัสดุ		ค่าแรงงาน		รวม	หมายเหตุ
				ราคาต่อหน่วย	จำนวนเงิน	ราคาต่อหน่วย	จำนวนเงิน	ค่าวัสดุและค่าแรง	
	รวมยอดยกมา							**242,468.00**	
3	งานทาสี								
	งานทาสีภายใน								
3.1	- ทาสีน้ำมัน	11.49	ตร.ม.	97.00	1,114.53	45.00	517.05	1,631.58	
3.2	- ทาสีน้ำพลาสติก	576.59	ตร.ม.	55.00	31,712.45	35.00	20,180.65	51,893.10	
	งานทาสีภายนอก								
3.3	- ทาสีน้ำมัน	14.39	ตร.ม.	97.00	1,395.83	45.00	647.55	2,043.38	
3.4	- ทาสีน้ำพลาสติก	935.79	ตร.ม.	55.00	51,468.45	35.00	32,752.65	84,221.10	
	รวมค่าวัสดุค่าแรงงานทั้งหมด							**382,257.16**	

(ลงชื่อ).....กรรมการ

(ลงชื่อ).....กรรมการ

(ลงชื่อ).....กรรมการ

(ลงชื่อ).....ผู้ประมาณการ

(นายอภิชาติ เชยบัวแก้ว)

รายละเอียดการจัดทำแบบรูปรายการงานก่อสร้างขอบเขตงาน
(Terms Of Reference: TOR)
แบบรูปรายการก่อสร้าง
โครงการปรับปรุงศาลาประชาคมอำเภอนาบอน จังหวัดนครศรีธรรมราช

---

๑. ความเป็นมา

๑.๑ ระเบียบกระทรวงการคลังว่าด้วยการจัดซื้อจัดจ้างและการบริหารพัสดุภาครัฐ พ.ศ.๒๕๖๐ การจัดทำร่างขอบเขตของงานหรือรายละเอียดคุณลักษณะเฉพาะของพัสดุหรือแบบรูปรายการงานก่อสร้าง ข้อ ๒๑

๑.๒ ตามที่ ที่ทำการปกครองอำเภอนาบอน ได้รับอนุมัติให้ดำเนินการโครงการสนับสนุนสิ่งก่อสร้างส่วนภูมิภาค ตามรายการงบลงทุนประจำปีงบประมาณ พ.ศ.๒๕๖๖ โครงการปรับปรุงศาลาประชาคมอำเภอนาบอน จังหวัดนครศรีธรรมราช งบประมาณ ๔๙๘,๕๐๐.๐๐ บาท (สี่แสนเก้าหมื่นแปดพันห้าร้อยบาทถ้วน) ตามปริมาณงานที่กำหนด นั้น

๒. วัตถุประสงค์

๒.๑ เพื่อปรับปรุงซ่อมแซมศาลาประชาคมอำเภอนาบอน

๒.๒ เพื่อให้ศาลาประชาคมอำเภอนาบอน มีทัศนียภาพที่สวยงาม

๓. แบบรูปรายการและคุณลักษณะเฉพาะ

เป็นงานเปลี่ยนประตูกระจกบานเลื่อนพร้อมเหล็กดัด จำนวน ๕ จุด งานซ่อมเปลี่ยนหลังคาเมทัลชีท สีอลูซิงค์ หนา ๐.๒๐ มม.จำนวน ๔๔๘ ตร.ม.และงานทาสีภายนอกและภายในอาคาร รายละเอียดอื่น ๆ ตามรูปแบบและรายการที่กำหนด

๔. ระยะเวลาดำเนินการก่อสร้างและส่งมอบงาน

ดำเนินการก่อสร้างแล้วเสร็จภายใน ๔๕ วัน นับถัดจากวันลงนามในสัญญา

๕. เงื่อนไขการชำระเงิน

งวดที่ ๑ (งวดเดียว) เป็นจำนวนเงินในอัตราร้อยละ ๑๐๐ ของค่าจ้างเมื่อผู้รับจ้างได้ปฏิบัติงานแล้วเสร็จตามแบบรูปรายการงานก่อสร้าง

๖. วงเงินในการจัดจ้าง

จัดจ้างภายในวงเงิน ๔๙๘,๕๐๐.๐๐ บาท (สี่แสนเก้าหมื่นแปดพันห้าร้อยบาทถ้วน) ตามโครงการที่ได้รับการอนุมัติการดำเนินการโครงการสนับสนุนสิ่งก่อสร้างส่วนภูมิภาคตามรายการงบลงทุนปีงบประมาณ พ.ศ.๒๕๖๖ และจะลงนามในสัญญาได้ต่อเมื่อได้รับจัดสรรงบประมาณ

๗. การรับประกันความชำรุดบกพร่อง

ผู้ยื่นข้อเสนอซึ่งได้ทำข้อตกลงเป็นหนังสือ หรือทำสัญญาจ้างตามแบบแล้วแต่กรณี จะต้องรับประกันความชำรุดบกพร่องของงานจ้างดังกล่าวที่เกิดขึ้นภายในระยะเวลาไม่น้อยกว่า ๒ ปี นับถัดจากวันที่ที่ทำการปกครองอำเภอนาบอนได้รับมอบงานดังกล่าว ซึ่งความชำรุดบกพร่อง หรือความเสียหายนั้น เกิดจากความชำรุดบกพร่องของผู้รับจ้าง อันเกิดจากการใช้วัสดุที่ไม่ถูกต้อง หรือทำไว้ไม่เรียบร้อย หรือทำไม่ถูกต้อง ตามมาตรฐานแห่งหลักวิชาชีพ ผู้รับจ้างจะต้องรีบทำการแก้ไข ให้เป็นที่เรียบร้อยโดยไม่ชักช้า โดยผู้ว่าจ้างไม่ต้องออกเงินใด ๆ ในการนี้ทั้งสิ้น หากผู้รับจ้างบิดพลิ้ว ไม่กระทำการดังกล่าว ภายใน ๑๕ วันนับแต่วันที่ได้รับแจ้งเป็นหนังสือจากผู้ว่าจ้าง หรือไม่ทำการแก้ไข ให้ถูกต้องเรียบร้อย ภายในเวลาที่ผู้ว่าจ้างกำหนด ให้ผู้ว่าจ้างมีสิทธิที่จะทำการนั้นหรือจ้างผู้อื่นให้ทำงานนั้น โดยผู้รับจ้างต้องเป็นผู้ออกค่าใช้จ่าย

๘.ผู้รับผิดชอบโครงการ

ที่ทำการปกครองอำเภอนาบอน (ฝ่ายการเงินและบัญชี) จังหวัดนครศรีธรรมราช

หมายเหตุ

ติดต่อสอบถามรายละเอียดเพิ่มเติมได้ที่ : ที่ว่าการอำเภอนาบอน (ฝ่ายการเงินและบัญชี) หมู่ที่ ๒ ตำบลนาบอน อำเภอนาบอน จังหวัดนครศรีธรรมราช : โทรศัพท์/โทรสาร ๐-๗๕๓๕-๕๔๓๓

เรียน ผู้ว่าราชการจังหวัดนครศรีธรรมราช

ตามคำสั่งจังหวัดนครศรีธรรมราช ที่ ๒๘๓/๒๕๖๕ ลงวันที่ ๑๖ กันยายน ๒๕๖๕ เรื่อง แต่งตั้งคณะกรรมการกำหนดราคากลางและแบบรูปรายการงานก่อสร้างโครงการปรับปรุงศาลาประชาคมอำเภอนาบอน จังหวัดนครศรีธรรมราช งบประมาณ จำนวน ๔๙๘,๕๐๐.๐๐ บาท (สี่แสนเก้าหมื่นแปดพันห้าร้อยบาทถ้วน) นั้น ข้าพเจ้าผู้ได้รับมอบหมายให้เป็นคณะกรรมการจัดทำแบบรูปรายการงานก่อสร้างโครงการดังกล่าว ได้กำหนดแบบรูปรายการเป็นที่เรียบร้อยแล้ว

จึงเรียนมาเพื่อโปรดทราบและพิจารณา

๑. อนุมัติให้ใช้แบบรูปรายการก่อสร้างดังแนบ

๒. การพิจารณาคัดเลือกผู้ชนะการเสนอราคา โดยใช้หลักเกณฑ์ราคาต่ำสุด

(ลงชื่อ).....ประธานกรรมการ
(นางอมรรัตน์ ลิมปนิติกุล)
ปลัดอำเภอ(จพง.ปค.ชำนาญการ)

(ลงชื่อ).....กรรมการ
(นายภูมิพัฒน์ แร่ทอง)
ปลัดอำเภอ(จพง.ปค.ปฏิบัติการ)

(ลงชื่อ).....ประธานกรรมการ
(นายอภิชาติ เชยบัวแก้ว)
ผู้อำนวยการกองช่าง อบต.แก้วแสน

ความเห็นเพิ่มเติม

.....

.....

(/)เห็นชอบ

( )ไม่เห็นชอบ เพราะ.....

(ลงชื่อ).....
(นายวีรพรรณ สุขะวัลลิ)
นายอำเภอนาบอน ปฏิบัติราชการแทน
ผู้ว่าราชการจังหวัดนครศรีธรรมราช

แบบรูปรายการก่อสร้าง

โครงการปรับปรุงซ่อมแซมห้องประชุมศาลาประชาคมอำเภอนาบอน

สถานที่

ที่ว่าการอำเภอนาบอน จังหวัดนครศรีธรรมราช

(ลงชื่อ).....ประธานกรรมการ

(ลงชื่อ).....กรรมการ

(ลงชื่อ).....กรรมการ

อนุมัติ

(นายวีระพรรณ สุขะวัลลิ)
นายอำเภอนาบอน ปฏิบัติราชการแทน
ผู้ว่าราชการจังหวัดนครศรีธรรมราช

รายการ ปรับปรุงซ่อมแซมห้องประชุมศาลาประชาคมอำเภอนาบอน

****

1. งานซ่อมเปลี่ยนประตูกระจกบานเลื่อนพร้อมเหล็กดัด

1.1 งานประตูกระจกบานเลื่อน ขนาด 3.70 x 2.00 ม.	จำนวน	5 ชุด
1.2 งานเหล็กดัดประตูกระจกบานเลื่อน ขนาด 3.70 x 2.40 ม.	จำนวน	5 ชุด

2. งานซ่อมเปลี่ยนหลังคาเมทัลชีท สีอลูซิงค์ หนา 0.20 มม.

งานรื้อถอนหลังคาเดิม	จำนวน	448 ตร.ม.
งานติดตั้งหลังคาใหม่	จำนวน	448 ตร.ม.
งานเชิงชายไม้สำเร็จรูป แบบทูอินวัน กว้าง 9.4 นิ้ว	จำนวน	56 ม.

3. งานทาสี

งานทาสีภายใน

3.1 – ทาสีน้ำมัน	จำนวน	11.49 ตร.ม.
3.2 – ทาสีน้ำพลาสติก	จำนวน	576.59 ตร.ม.

งานทาสีภายนอก

3.3 – ทาสีน้ำมัน	จำนวน	14.37 ตร.ม.
3.4 – ทาสีน้ำพลาสติก	จำนวน	935.79 ตร.ม.

อนุมัติ

(นายวีระพรรณ สุขะวัลลิ)
นายอำเภอนาบอน ปฏิบัติราชการแทน
ผู้ว่าราชการจังหวัดนครศรีธรรมราช


(ลงชื่อ).....ประธานกรรมการ

(ลงชื่อ).....กรรมการ

(ลงชื่อ).....กรรมการ

แผนที่สังเขป

งานปรับปรุงซ่อมแซมรั้ว คสล. อำเภอนาบอน ขนาด 2.320 x 39 เมตร

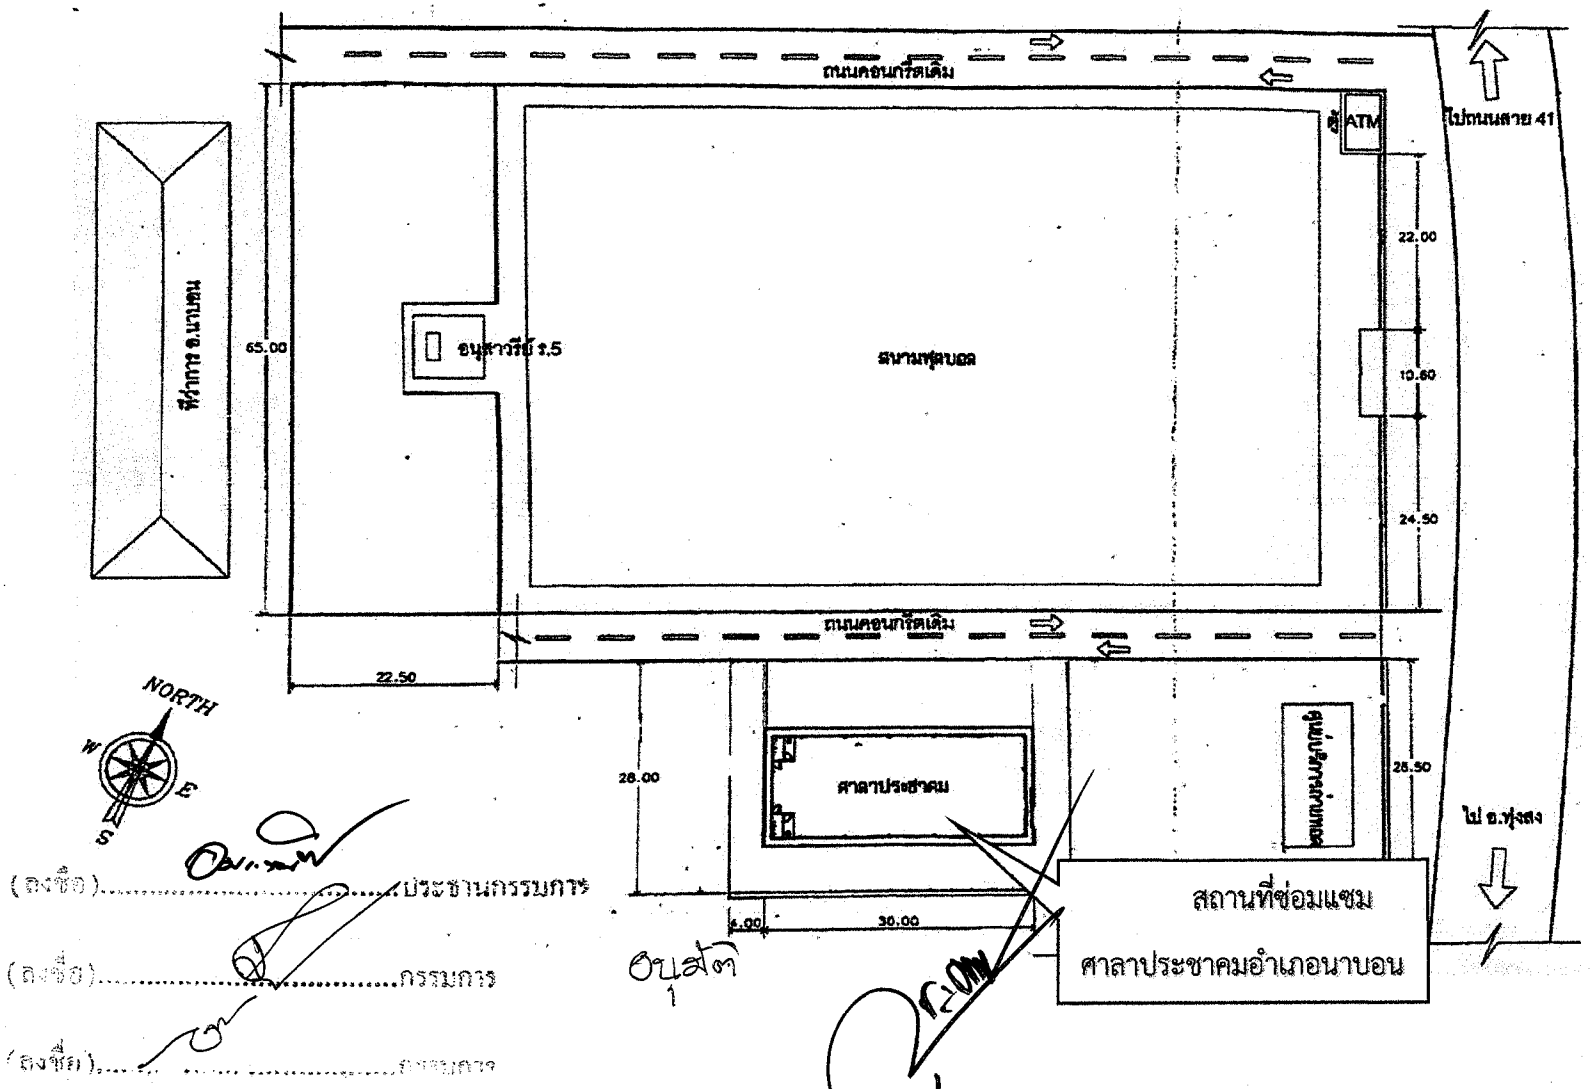


(นายวีระพรรณ สุขะวลล)

นายอำเภอนาบอน ปฏิบัติราชการแทน


ผู้ว่าราชการจังหวัดนครศรีธรรมราช

อนุสัตี

(นายวีระพรรณ ลุขะวัลลิ)
นายอำเภอนาบอน ปฏิบัติราชการแทน
ผู้ว่าราชการจังหวัดนครศรีธรรมราช

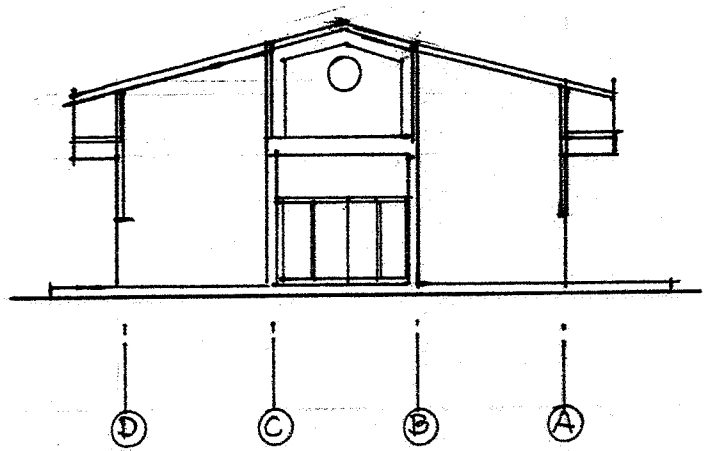

รูปด้าน ข

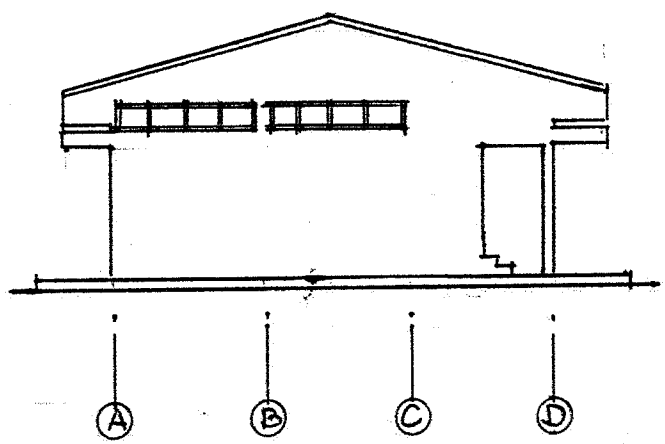

รูปด้าน ข


(ลงชื่อ).....ประธานกรรมการ

(ลงชื่อ).....กรรมการ

(ลงชื่อ).....กรรมการ

อนุสัตี

(นายวีระพรรณ สุขะวัลลิ)
นายอำเภอนาบอน ปฏิบัติราชการแทน
ผู้ว่าราชการจังหวัดนครศรีธรรมราช

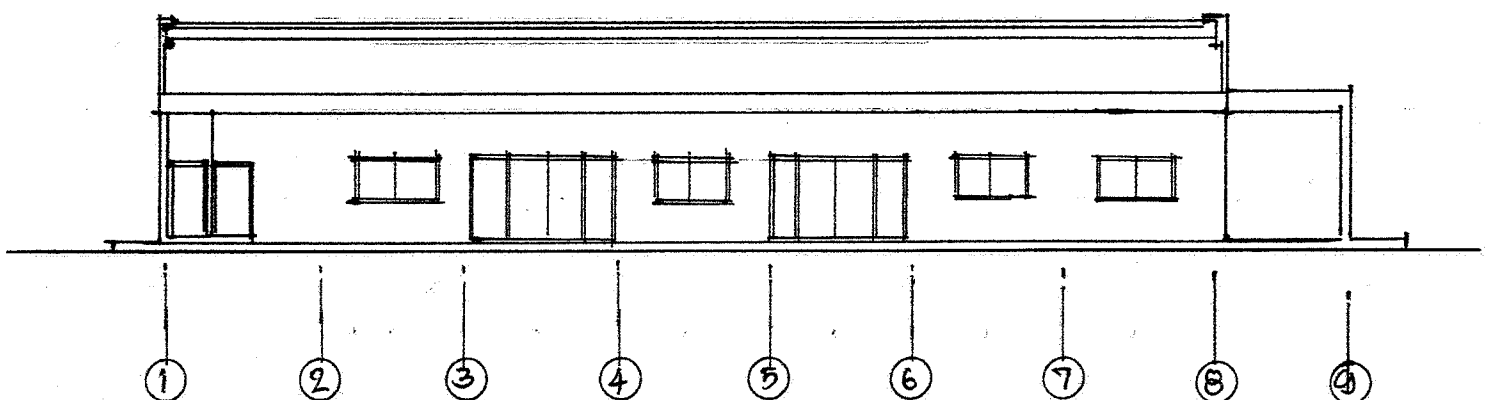


รูปด้าน 1:200

(ลงชื่อ).....ประธานกรรมการ

(ลงชื่อ).....กรรมการ

(ลงชื่อ).....กรรมการ

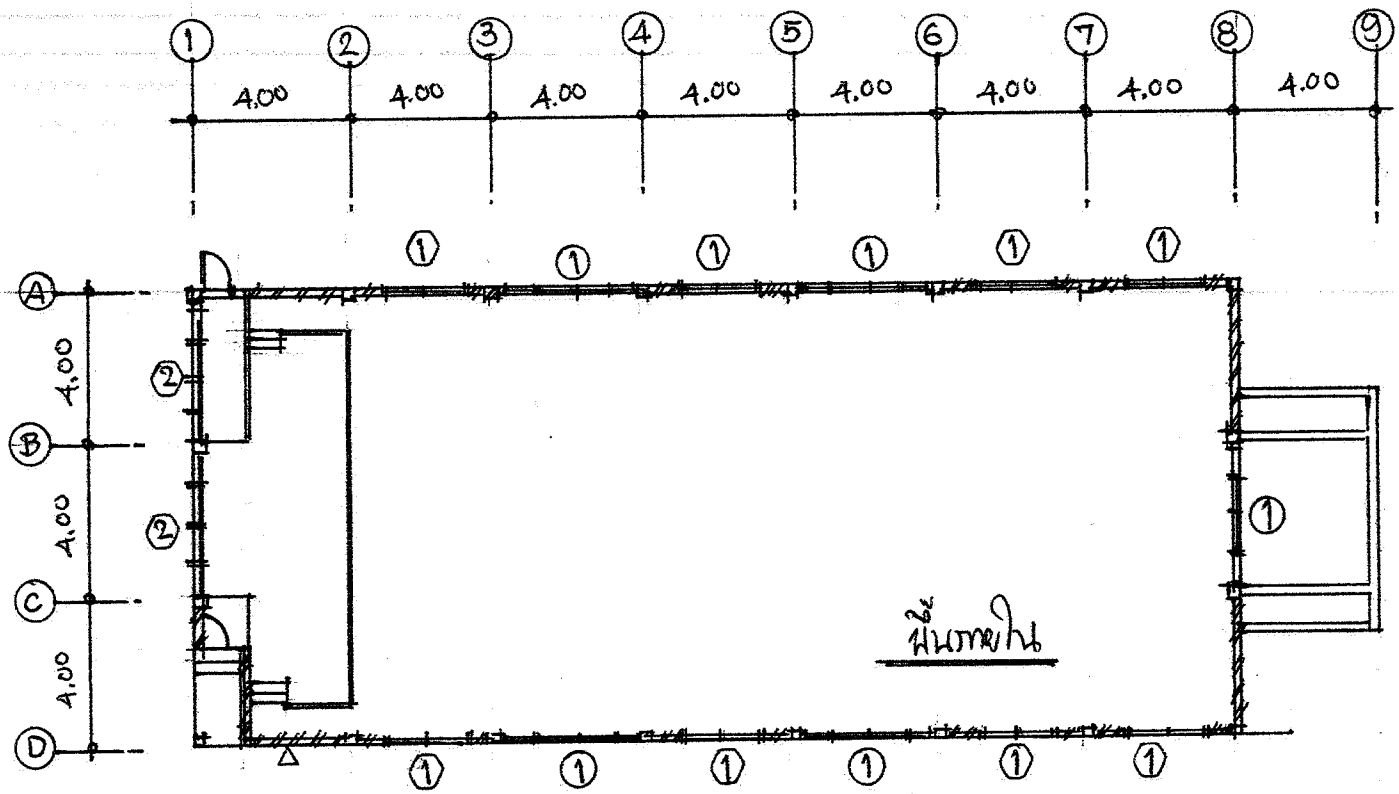

อนุสาวี

(ลงชื่อ).....ประธานกรรมการ

(ลงชื่อ).....กรรมการ

(ลงชื่อ).....กรรมการ

แปลนพื้น 1:200

(นายวีระพรรณ สุขะวัลลิ)
นายอำเภอนาบอน ปฏิบัติราชการแทน
ผู้ว่าราชการจังหวัดนครศรีธรรมราช