บันทึกข้อความ

ส่วนราชการ ที่ทำการปกครองอำเภอนาบอน
ที่ นศ ๑๖๑๘/ **วันที่** ๑๕ กรกฎาคม ๒๕๖๗
เรื่อง รายงานผลการจัดทำแบบรูปรายการก่อสร้าง

เรียน ผู้ว่าราชการจังหวัดนครศรีธรรมราช

ตามคำสั่งจังหวัดนครศรีธรรมราช ที่ ๑๐๕/๒๕๖๗ ลงวันที่ ๒๐ พฤษภาคม ๒๕๖๗ เรื่อง แต่งตั้งคณะกรรมการกำหนดราคากลางและแบบรูปรายการงานก่อสร้าง โครงการปรับปรุงซ่อมแซมศาลาประชาคม อำเภอนาบอน จังหวัดนครศรีธรรมราช วงเงินงบประมาณที่ได้รับจัดสรร เป็นเงิน ๔๙๙,๕๐๐.๐๐ บาท (สี่แสนเก้าหมื่นเก้าพันห้าร้อยบาทถ้วน) นั้น

บัดนี้ คณะกรรมการจัดทำแบบรูปรายการ ได้กำหนดแบบรูปรายการ ในการดำเนินการตามโครงการ ดังกล่าวเสร็จเรียบร้อยแล้ว รายละเอียดตามแบบรูปรายการที่แนบมาพร้อมนี้

จึงเรียนมาเพื่อโปรดทราบและพิจารณาให้ความเห็นชอบ

(ลงชื่อ) ตำแหน่งประธานกรรมการ
(นายโสพล ตรีแก้ว)
ปลัดอำเภอ (เจ้าพนักงานปกครองชำนาญการ)

(ลงชื่อ) ตำแหน่งกรรมการ
(นายกรกมล กิตติลิขิตกุล)
ปลัดอำเภอ (เจ้าพนักงานปกครองปฏิบัติการ)

(ลงชื่อ) ตำแหน่งกรรมการ
(นายอภิชาติ เชยบัวแก้ว)
ผู้อำนวยการกองช่าง อบต.แก้วแสน

เรียน ผู้ว่าราชการจังหวัดนครศรีธรรมราช
- เพื่อโปรดพิจารณา หากเห็นชอบโปรดลงนาม

(นางสาวภรณ์ทิพย์ ปรียานนท์)
เจ้าหน้าที่

(นายวีระพรรณ สุขะวัลลิ)
นายอำเภอนาบอน ปฏิบัติราชการแทน
ผู้ว่าราชการจังหวัดนครศรีธรรมราช

ขอบเขตงาน (Terms of Reference:TOR)
โครงการปรับปรุงซ่อมแซมศาลาประชาคมอำเภอนาบอน จังหวัดนครศรีธรรมราช

---

๑. ความเป็นมา

อำเภอนาบอนเป็นศูนย์กลางของศูนย์ราชการอำเภอ โดยแต่ละหน่วยงานมีภารกิจในการนำนโยบายและข้อสั่งการจากรัฐบาล กระทรวง กรมและจังหวัดมาขับเคลื่อนสู่การปฏิบัติโดยผ่านการประชุม การอบรมให้ความรู้และการดำเนินการกิจกรรมต่าง ๆ ร่วมกันระหว่างเจ้าหน้าที่ผู้ปฏิบัติงานและประชาชนในพื้นที่ ซึ่งอำเภอนาบอนมีอาคารสถานที่ที่เป็นศูนย์กลางที่สามารถรองรับประชาชนผู้มาติดต่อราชการและร่วมกิจกรรมต่าง ๆ ของหน่วยงาน คือ ศาลาประชาคมอำเภอนาบอน แต่ปัจจุบันจากการก่อสร้างและใช้งานมาเป็นระยะเวลานาน ทำให้ศาลาประชาคมอำเภอมีสภาพทรุดโทรม โดยอำเภอได้ตรวจสอบสภาพศาลาประชาคมอำเภอแล้วเห็นว่า ควรดำเนินการปรับปรุงซ่อมแซมศาลาประชาคมอย่างเร่งด่วน เพื่อให้มีสภาพที่สามารถใช้งานได้อย่างมีประสิทธิภาพ หากปล่อยให้อยู่สภาพเดิมอาจก่อให้เกิดความเสียหายแก่ทรัพย์สินของทางราชการได้ จึงทำการของบประมาณในการปรับปรุงไปยังกรมการปกครอง และได้รับการจัดสรรงบประมาณ ประจำปีงบประมาณ พ.ศ.๒๕๖๗ จากกรมการปกครองในการปรับปรุงซ่อมแซมศาลาประชาคมอำเภอนาบอน เป็นเงิน ๔๙๙,๕๐๐.๐๐ บาท (สี่แสนเก้าหมื่นเก้าพันห้าร้อยบาทถ้วน)

๒. วัตถุประสงค์

๒.๑ เพื่อปรับปรุงซ่อมแซมศาลาประชาคมอำเภอนาบอน ให้มีสภาพใช้งานได้อย่างสะดวก สะอาดและปลอดภัย

๒.๒ เพื่อให้ศาลาประชาคมอำเภอนาบอน เป็นสถานที่รองรับการให้บริการประชาชนของหน่วยงานในพื้นที่ได้อย่างมีประสิทธิภาพและเสริมสร้างภาพลักษณ์ที่ดีของหน่วยงาน

๒.๓ เพื่อตอบสนองนโยบาย “ศูนย์ราชการสะดวก GECC” ของรัฐบาล

๓. คุณสมบัติของผู้มีสิทธิเสนอราคา

๓.๑ มีความสามารถตามกฎหมาย

๓.๒ ไม่เป็นบุคคลล้มละลาย

๓.๓ ไม่อยู่ระหว่างเลิกกิจการ

๓.๔ ไม่เป็นบุคคลซึ่งอยู่ระหว่างถูกระงับการยื่นข้อเสนอหรือทำสัญญากับหน่วยงานของรัฐไว้ชั่วคราวเนื่องจากเป็นผู้ที่ไม่ผ่านเกณฑ์การประเมินผลการปฏิบัติงานของผู้ประกอบการตามระเบียบที่รัฐมนตรีว่าการกระทรวงการคลังกำหนดตามที่ประกาศเผยแพร่ในระบบเครือข่ายสารสนเทศของกรมบัญชีกลาง

๓.๕ ไม่เป็นบุคคลซึ่งถูกระบุชื่อไว้ในบัญชีรายชื่อผู้ทิ้งงานและได้แจ้งเวียนชื่อให้เป็นผู้ทิ้งงานของหน่วยงานของรัฐในระบบเครือข่ายสารสนเทศของกรมบัญชีกลาง ซึ่งรวมถึงนิติบุคคลที่ผู้ทิ้งงานเป็นห้างหุ้นส่วนผู้จัดการ กรรมการ ผู้จัดการ ผู้บริหาร ผู้มีอำนาจในการดำเนินงานในกิจการของนิติบุคคลนั้น

๓.๖ มีคุณสมบัติและไม่มีลักษณะต้องห้ามตามที่คณะกรรมการนโยบายการจัดซื้อจัดจ้างและการบริหารพัสดุภาครัฐกำหนดในราชกิจจานุเบกษา

๓.๗ เป็นบุคคลธรรมดาหรือนิติบุคคล ผู้มีอาชีพรับจ้างงานดังกล่าว

๓.๘ ไม่เป็นผู้มีผลประโยชน์ร่วมกันกับผู้ยื่นข้อเสนอรายอื่นที่เข้ายื่นข้อเสนอให้แก่ จังหวัดนครศรีธรรมราช โดย ที่ทำการปกครองอำเภอนาบอน ณ วันเสนอราคา หรือไม่เป็นผู้กระทำการอันเป็นการขัดขวาง การแข่งขันราคาอย่างเป็นธรรมในการเสนอราคาครั้งนี้

๓.๙ ไม่เป็นผู้ได้รับเอกสิทธิ์หรือความคุ้มกัน ซึ่งอาจปฏิเสธไม่ยอมขึ้นศาลไทย เว้นแต่รัฐบาลของผู้ยื่นข้อเสนอได้มีคำสั่งสละเอกสิทธิ์และความคุ้มกันเช่นว่านั้น

๓.๑๐ ผู้ยื่นข้อเสนอต้องมีผลงานก่อสร้างประเภทเดียวกันกับผลงานที่ประกวดราคาจ้างก่อสร้างในวงเงินไม่น้อยกว่า - บาท และเป็นผลงานที่เป็นคู่สัญญาโดยตรงกับหน่วยงานของรัฐ หรือหน่วยงานเอกชนที่จังหวัดนครศรีธรรมราช โดยที่ทำการปกครองอำเภอนาบอนเชื่อถือ

๓.๑๑ กิจการร่วมค้าที่ยื่นข้อเสนอในรูปแบบของ ''กิจการร่วมค้า'' ต้องมีคุณสมบัติดังนี้

กิจการร่วมค้าที่ยื่นข้อเสนอ ผู้เข้าร่วมค้าทุกรายจะต้องมีคุณสมบัติครบถ้วนตามเงื่อนไขที่กำหนดไว้ในเอกสารเชิญชวน เว้นแต่ในกรณีกิจการร่วมค้าที่มีข้อตกลงระหว่างผู้เข้าร่วมค้ากำหนดให้ผู้เข้าร่วมค้ารายใดรายหนึ่งเป็นผู้เข้าร่วมค้าหลัก กิจการร่วมค้านั้นสามารถใช้ผลงานก่อสร้างของผู้เข้าร่วมค้าหลักรายเดียวเป็นผลงานก่อสร้างกิจการร่วมค้าที่ยื่นข้อเสนอ

กรณีมีข้อตกลงระหว่างผู้เข้าร่วมค้ากำหนดให้ผู้เข้าร่วมค้ารายใดรายหนึ่งเป็นผู้เข้าร่วมค้าหลัก ข้อตกลงดังกล่าวจะต้องมีการกำหนดสัดส่วนหน้าที่ และความรับผิดชอบในปริมาณงาน สิ่งของ หรือมูลค่าตามสัญญามากกว่าผู้เข้าร่วมค้ารายอื่นทุกราย กิจการร่วมค้าที่ยื่นข้อเสนอผู้เข้าร่วมค้าหลักจะต้องเป็นผู้ประกอบการงานก่อสร้างในสาขาที่ได้ขึ้นทะเบียนไว้กับกรมบัญชีกลาง

๓.๑๒ ผู้ยื่นข้อเสนอซึ่งได้รับคัดเลือกเป็นคู่สัญญาต้องรับและจ่ายเงินผ่านบัญชีธนาคาร เว้นแต่การจ่ายเงินแต่ละครั้งซึ่งมีมูลค่าไม่เกินสามหมื่นบาทคู่สัญญาอาจจ่ายเป็นเงินสดก็ได้ ตามที่คณะกรรมการ ป.ป.ช. กำหนด

๓.๑๓ ผู้ยื่นข้อเสนอต้องแนบบัญชีรายการก่อสร้าง (หรือใบแจ้งปริมาณงาน) ซึ่งจะต้องแสดงรายการวัสดุอุปกรณ์ โดยจะต้องกรอกปริมาณวัสดุในบัญชีรายการก่อสร้างให้ครบถ้วนพร้อมทั้งรับรองสำเนาถูกต้อง

๔. <u>แบบรูปรายการหรือคุณลักษณะเฉพาะ</u>

ปรับปรุงซ่อมแซมศาลาประชาคมอำเภอนาบอน ด้านหน้าขนาดกว้าง ๙.๐๐ เมตร ยาว ๒๘.๐๐ เมตร ด้านหลังขนาดกว้าง ๑.๕๐ เมตร ยาว ๒๘.๐๐ เมตร แบบอาคารโครงสร้างเหล็กหลังคาเพิงแหงนแบบเมทัลชีท รายละเอียดอื่น ๆ ตามแบบรูปรายการและรายละเอียดแนบท้ายสัญญาจ้าง

๕. <u>ระยะเวลาดำเนินการก่อสร้างและส่งมอบงาน</u>

<u>งวดที่ ๑</u> (งวดสุดท้าย) ปรับปรุงซ่อมแซมศาลาประชาคมอำเภอนาบอน ด้านหน้าขนาดกว้าง ๙.๐๐ เมตร ยาว ๒๘.๐๐ เมตร ด้านหลังขนาดกว้าง ๑.๕๐ เมตร ยาว ๒๘.๐๐ เมตร แบบอาคารโครงสร้างเหล็กหลังคาเพิงแหงนแบบเมทัลชีท รายละเอียดอื่น ๆ ตามแบบรูปรายการและรายละเอียดแนบท้ายสัญญาจ้าง

๖. <u>ระยะเวลาส่งมอบงาน</u>

ส่งมอบงานภายใน ๔๕ วันนับถัดจากวันลงนามในสัญญาจ้าง โดยแบ่งเป็นจำนวน ๑ งวดงาน

๗. <u>วงเงินในการจัดจ้าง</u>

ราคาค่าก่อสร้าง (ราคากลาง) เป็นเงิน ๔๙๙,๕๐๐.๐๐ บาท (สี่แสนเก้าหมื่นเก้าพันห้าร้อยบาทถ้วน)

๘. <u>การรับประกันความชำรุดบกพร่อง</u>

ผู้ยื่นข้อเสนอซึ่งได้ทำข้อตกลงเป็นหนังสือ หรือทำสัญญาจ้างตามแบบแล้วแต่กรณี จะต้องรับประกันความชำรุดบกพร่องของงานจ้างที่เกิดขึ้นภายในระยะเวลาไม่น้อยกว่า ๒ ปีนับถัดจากวันที่จังหวัดนครศรีธรรมราช โดยที่ทำการปกครองอำเภอนาบอนได้รับมอบงาน โดยผู้รับจ้างต้องรีบจัดการซ่อมแซมแก้ไขให้ใช้การได้ดีดังเดิมภายใน ๑๕ วันนับถัดจากวันที่ได้รับแจ้งความชำรุดบกพร่อง

๙.<u>หลักเกณฑ์ในการพิจารณาคัดเลือกข้อเสนอ</u>

ในการพิจารณาคัดเลือกผู้ชนะการยื่นข้อเสนอ จังหวัดนครศรีธรรมราช โดยที่ทำการปกครองอำเภอนาบอน จะพิจารณาตัดสินโดยใช้หลักเกณฑ์ราคา

๑๐.<u>อัตราค่าปรับ</u>

กรณีที่ผู้รับจ้างปฏิบัติผิดสัญญาจ้าง จังหวัดนครศรีธรรมราช โดยที่ทำการปกครองอำเภอนาบอน จะกำหนดค่าปรับเป็นรายวันในอัตราร้อยละ ๐.๑๐ ของราคางานจ้าง

๑๑.ผู้รับผิดชอบโครงการ

ที่ทำการปกครองอำเภอนาบอน (ฝ่ายการเงินและบัญชี)

หมายเหตุ

ติดต่อสอบถามรายละเอียดเพิ่มเติมได้ที่ : ที่ว่าการอำเภอนาบอน ชั้น ๒ (ห้องเสมียนตราอำเภอ) ที่อยู่ ๔๑๕ หมู่ที่ ๒ ตำบลนาบอน อำเภอนาบอน จังหวัดนครศรีธรรมราช ๘๐๒๒๐ โทรศัพท์ ๐๗๕๔๙๑๑๗๒

ลงชื่อ.....ประธานกรรมการ
(นายโสพล ตรีแก้ว)
ตำแหน่งปลัดอำเภอ(เจ้าพนักงานปกครองชำนาญการ)

ลงชื่อ.....กรรมการ
(นายกรกมล กิตติลิขิตกุล)
ตำแหน่งปลัดอำเภอ(เจ้าพนักงานปกครองปฏิบัติการ)

ลงชื่อ.....กรรมการ
(นายอภิชาติ เชยบัวแก้ว)
ตำแหน่ง ผู้อำนวยการกองช่าง อบต.แก้วแสน

(นายวีระพรรณ สุขะวัลลี)
นายอำเภอนาบอน ปฏิบัติราชการแทน
ผู้ว่าราชการจังหวัดนครศรีธรรมราช

แบบปรับปรุงซ่อมแซมศาลาประชาคมอำเภอนาบอน


อำเภอนาบอน จังหวัดนครศรีธรรมราช

(ลงชื่อ).....ประธานกรรมการ

(ลงชื่อ).....กรรมการ

(ลงชื่อ).....กรรมการ

(นายวีระพรรณ สุขะวัลลิ)
นายอำเภอนาบอน ปฏิบัติราชการแทน
ผู้ว่าราชการจังหวัดนครศรีธรรมราช

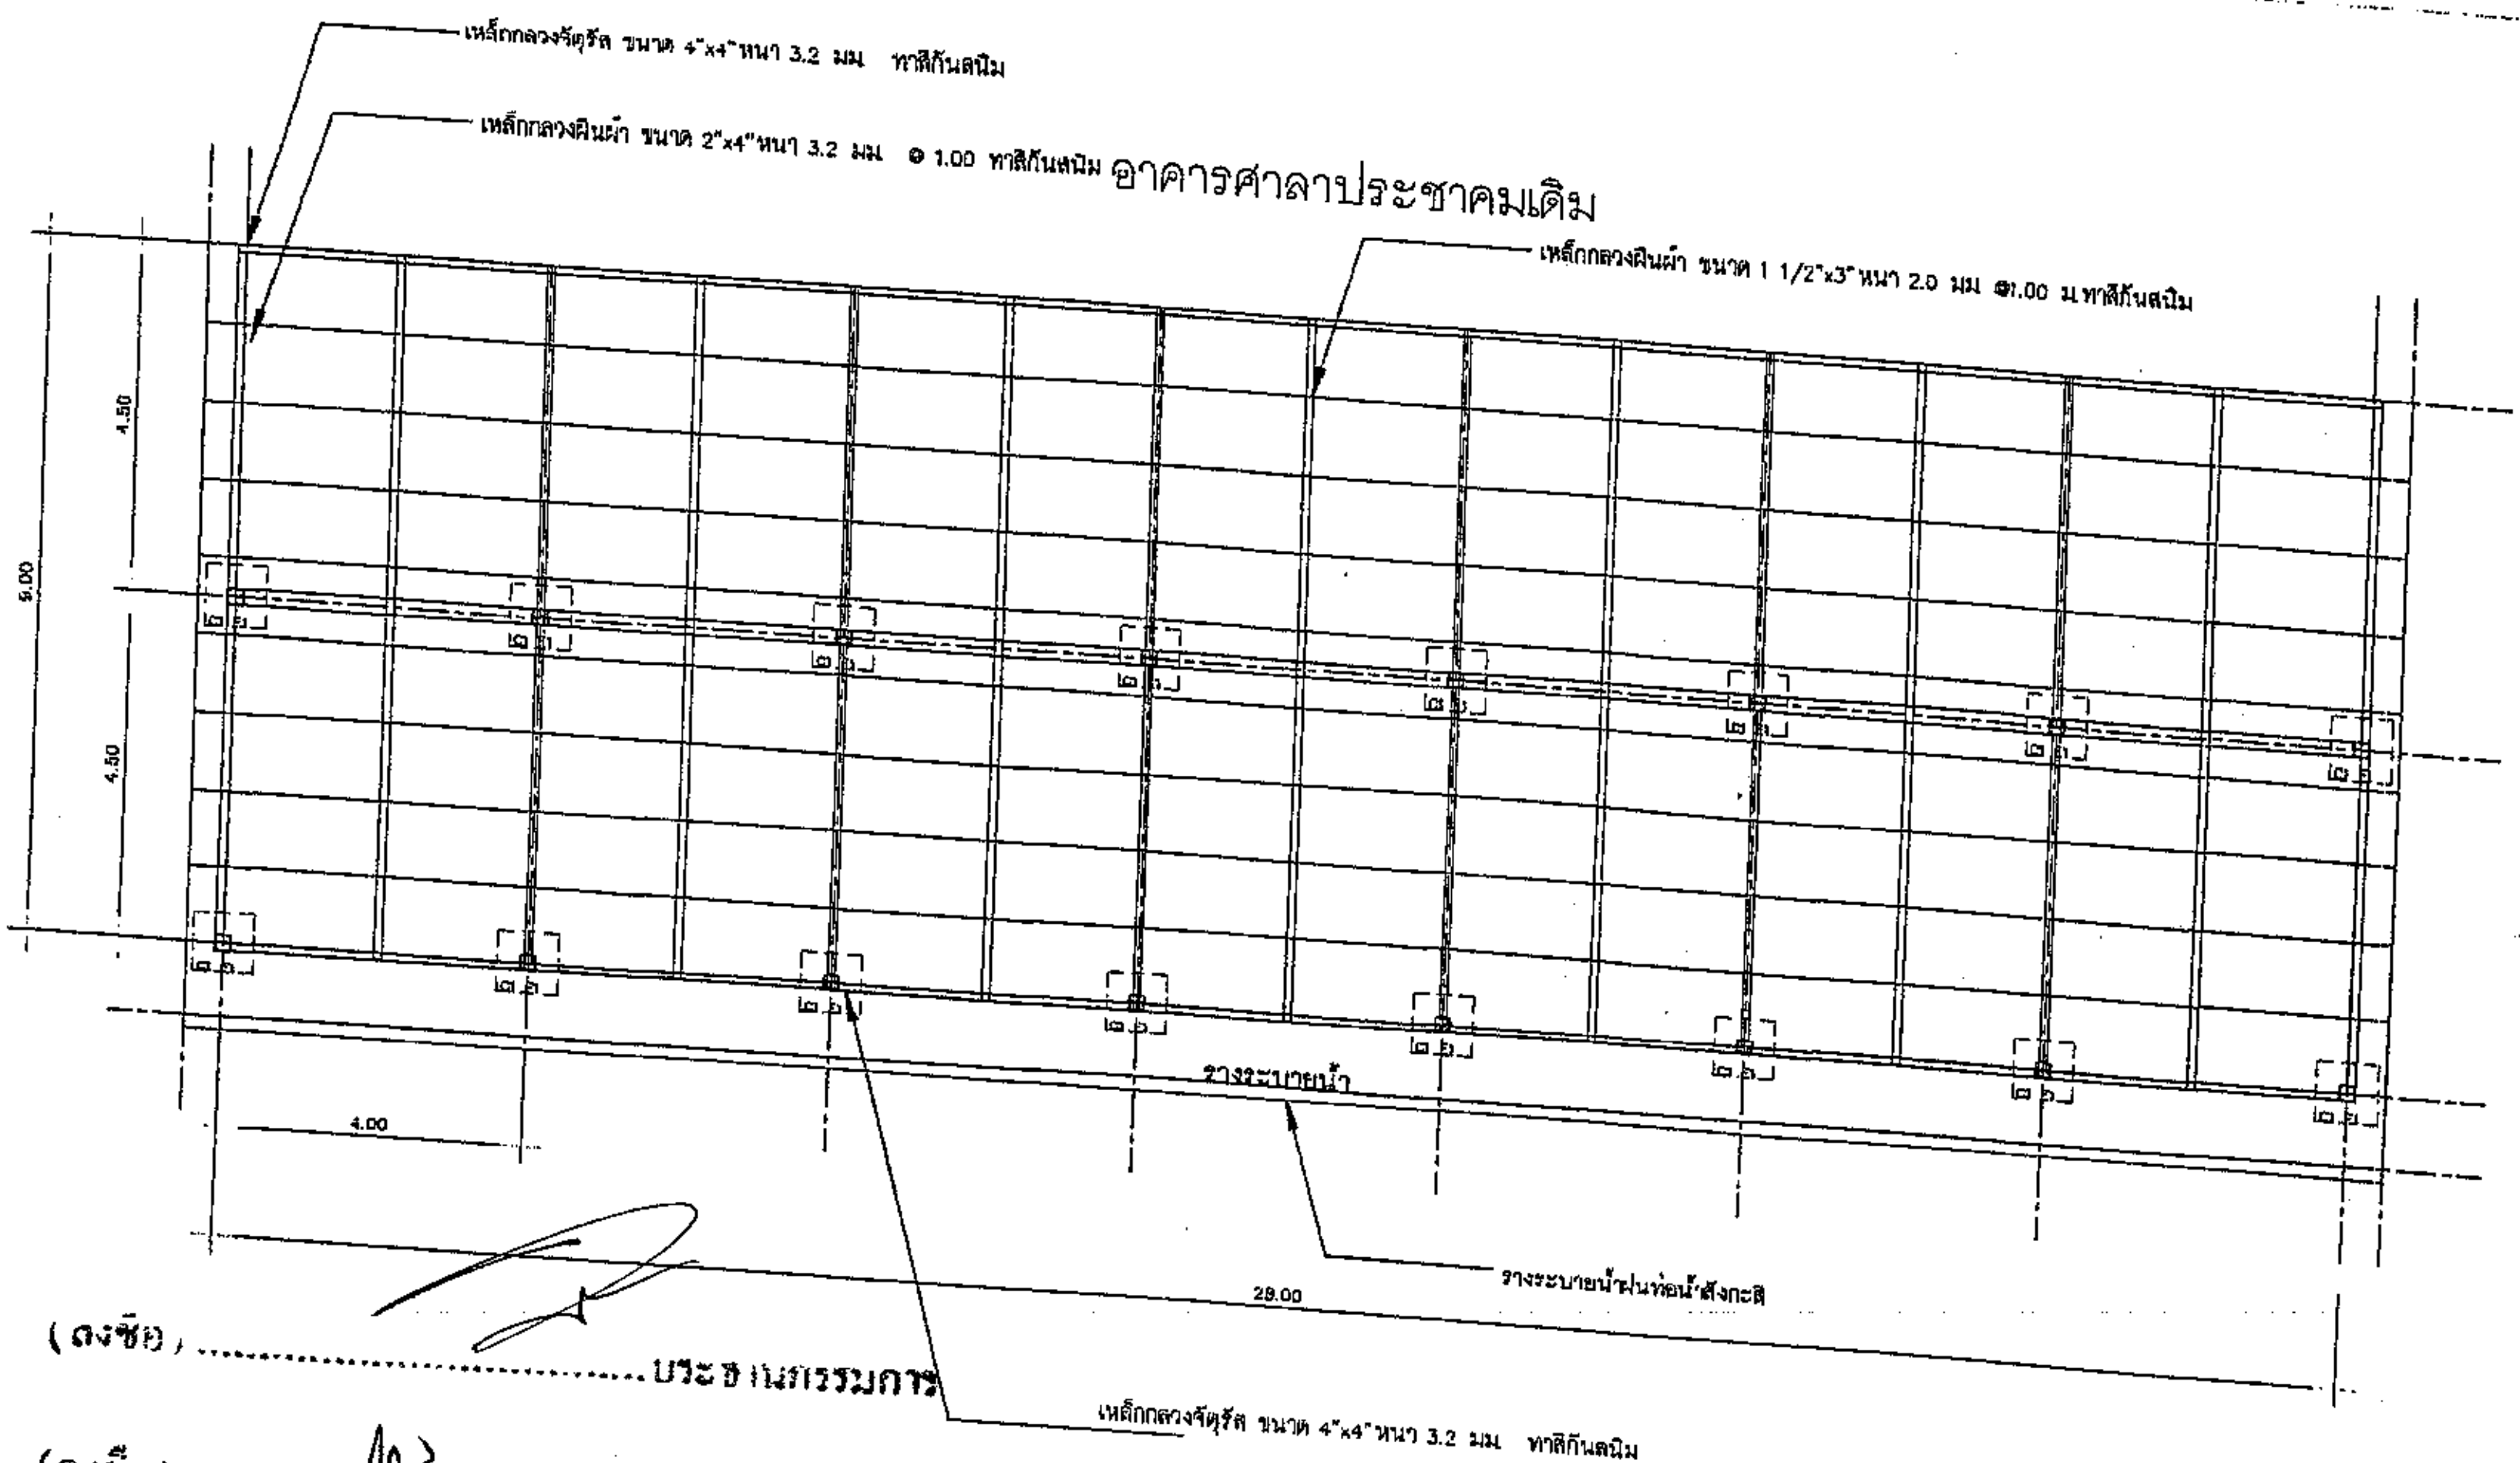

(ลงชื่อ) .... ประธานกรรมการ

(ลงชื่อ) .... กรรมการ

(ลงชื่อ) .... กรรมการ


โครงสร้างหลังคา

SCALE : 1:100

อนุมัติ

ที่ว่าการอำเภอนาบอน		สำรวจ/เขียน		นายเกรียงศักดิ์ บุรพงศ์	นายช่างโยธา
โครงการ	ปรับปรุงและต่อเติมอาคารศาลาประชาคม	ตรวจ		นายอภิชาติ เจยบัวแก้ว	ผู้อำนวยการกองช่าง
	สถานที่ ที่ว่าการอำเภอนาบอน ตำบลนาบอน อำเภอนาบอน จังหวัดนครศรีธรรมราช	เห็นชอบ		นายจรุง ใจห้าว	ปลัดอำเภอนาบอน
		อนุมัติ		นายวีระพรรณ สุขะวัลลิ	นายอำเภอนาบอน

(นายวีระพรรณ สุขะวัลลิ)
นายอำเภอนาบอน ปฏิบัติราชการแทน
ผู้ว่าราชการจังหวัดนครศรีธรรมราช

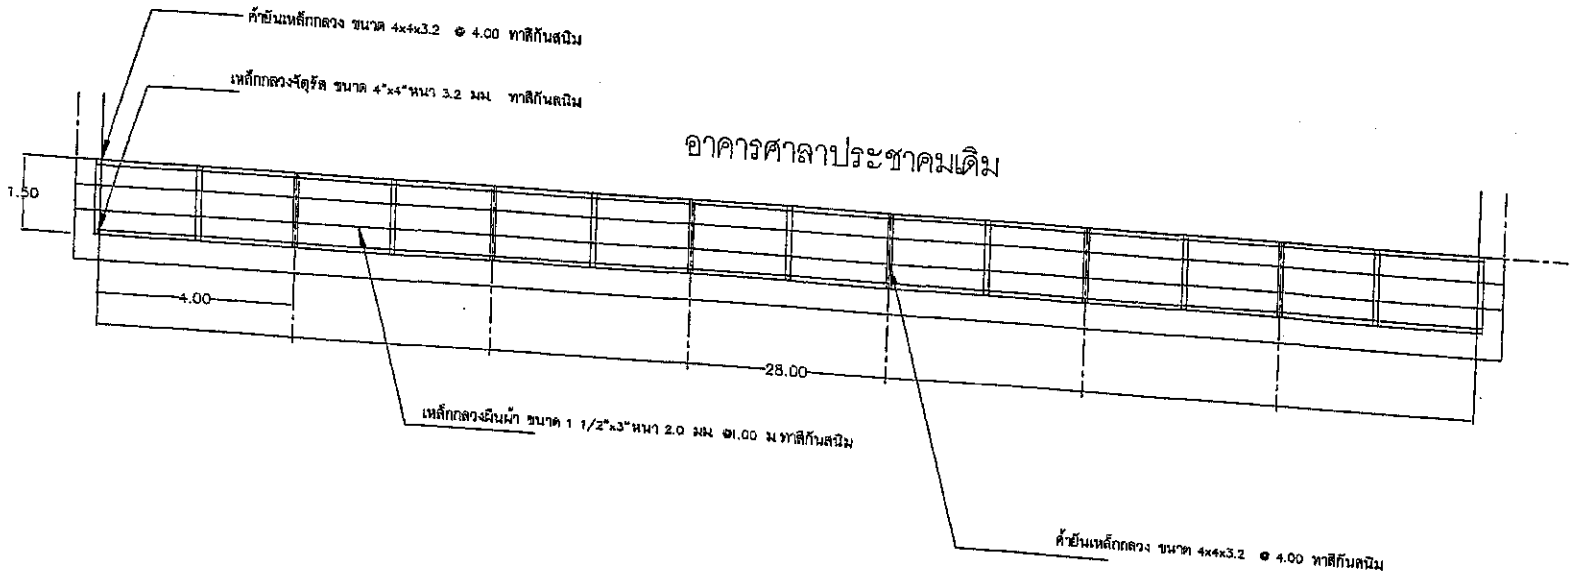

(ลงชื่อ).....ประธานกรรมการ

(ลงชื่อ).....กรรมการ

(ลงชื่อ).....กรรมการ


โครงสร้างหลังคา

SCALE : 1:100

อนุมัติ

ที่ว่าการอำเภอนาบอน	สำรวจ/เขียน		นายเกรียงศักดิ์ บุรพงศ์	นายช่างโยธา	
	ตรวจ		นายสิริวัฒ เรยบันเทิง	สมาชิกสภาองค์การบริหารส่วนตำบล	
โครงการ ปรับปรุงและต่อเติมอาคารศาลาประชาคม	เห็นชอบ		นายจรูญ ไรหัวน	ปลัดอำเภอนาบอน	
สถานที่ ที่ว่าการอำเภอนาบอน ตำบลนาบอน อำเภอนาบอน จังหวัดนครศรีธรรมราช	อนุมัติ		นายวีระพรรณ สุขะวัลลิ	นายอำเภอนาบอน	

(นายวีระพรรณ สุขะวัลลิ)
นายอำเภอนาบอน ปฏิบัติราชการแทน
ผู้ว่าราชการจังหวัดนครศรีธรรมราช

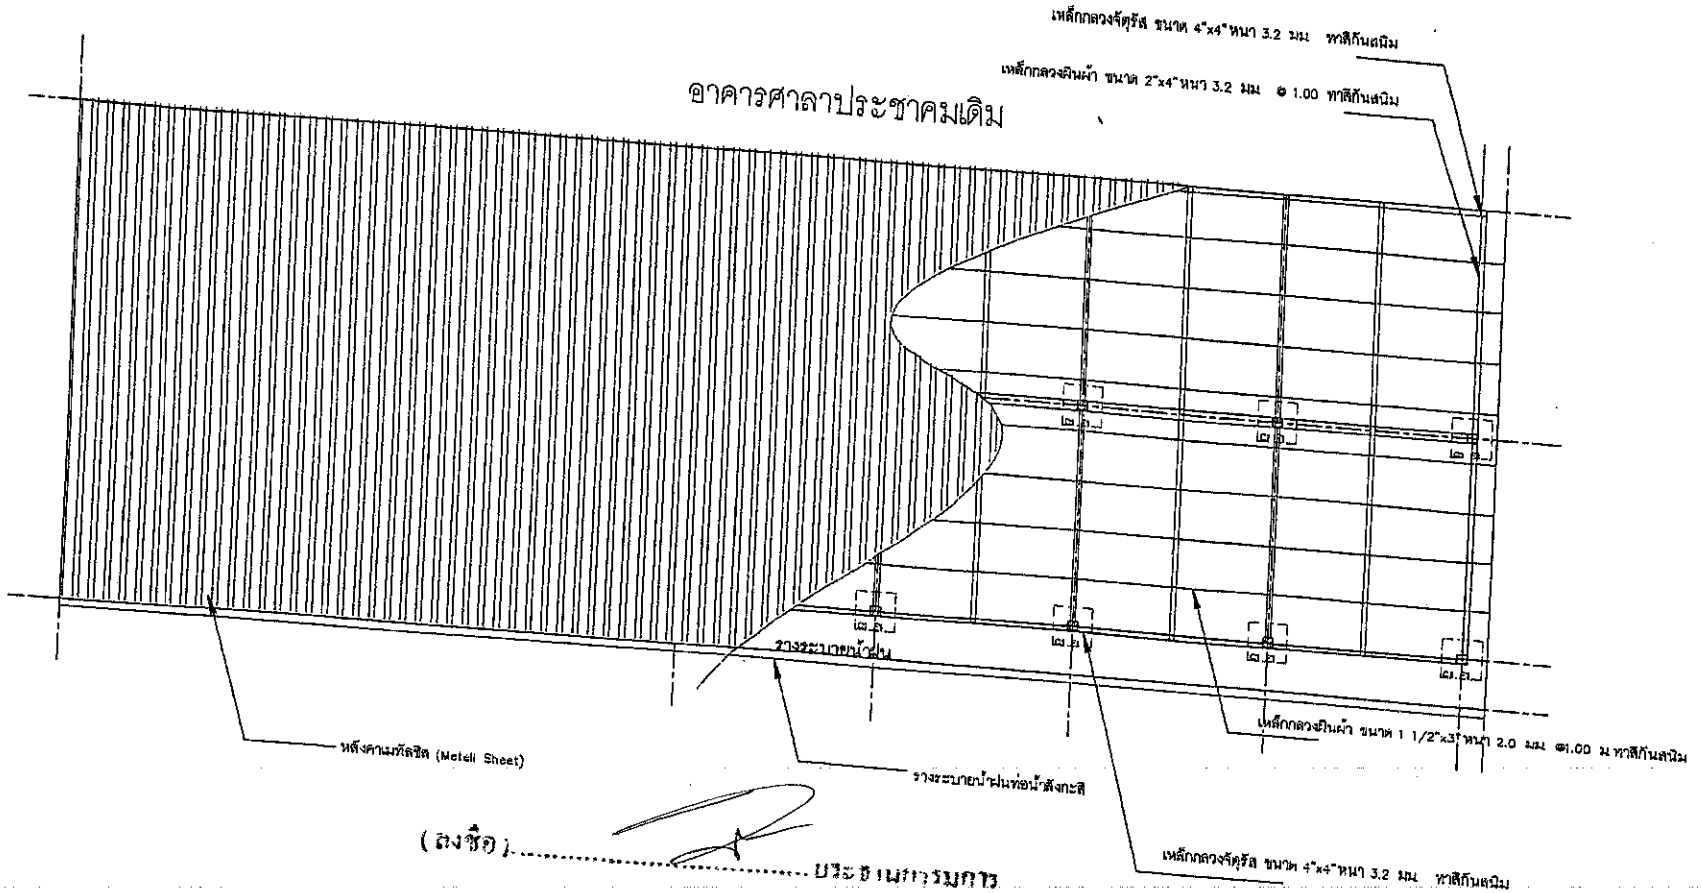

(ลงชื่อ).....ประธานกรรมการ

(ลงชื่อ).....กรรมการ

(ลงชื่อ).....กรรมการ


แปลนหลังคา

SCALE : 1:100


โครงการ	ที่ว่าการอำเภอนาบอน	สำรวจ/เขียน		นายเกรียงศักดิ์ บุรพงศ์	นายช่างโยธา	
	ปรับปรุงและต่อเติมอาคารศาลาประชาคม	ตรวจ		นายมหิราศิ เรขมั่นคง	ผู้ช่วยนายกองช่าง	
	สถานที่ ที่ว่าการอำเภอนาบอน ตำบลนาบอน อำเภอนาบอน จังหวัดนครศรีธรรมราช	เห็นชอบ		นายธรุง ไชหัว	ปลัดอำเภอนาบอน	
		อนุมัติ		นายวีระพรรณ สุขะวัลลี	นายอำเภอนาบอน	


(นายวีระพรรณ สุขะวัลลี)
นายอำเภอนาบอน ปฏิบัติราชการแทน
ผู้ว่าราชการจังหวัดนครศรีธรรมราช

อาคารศาลาประชาคมเดิม

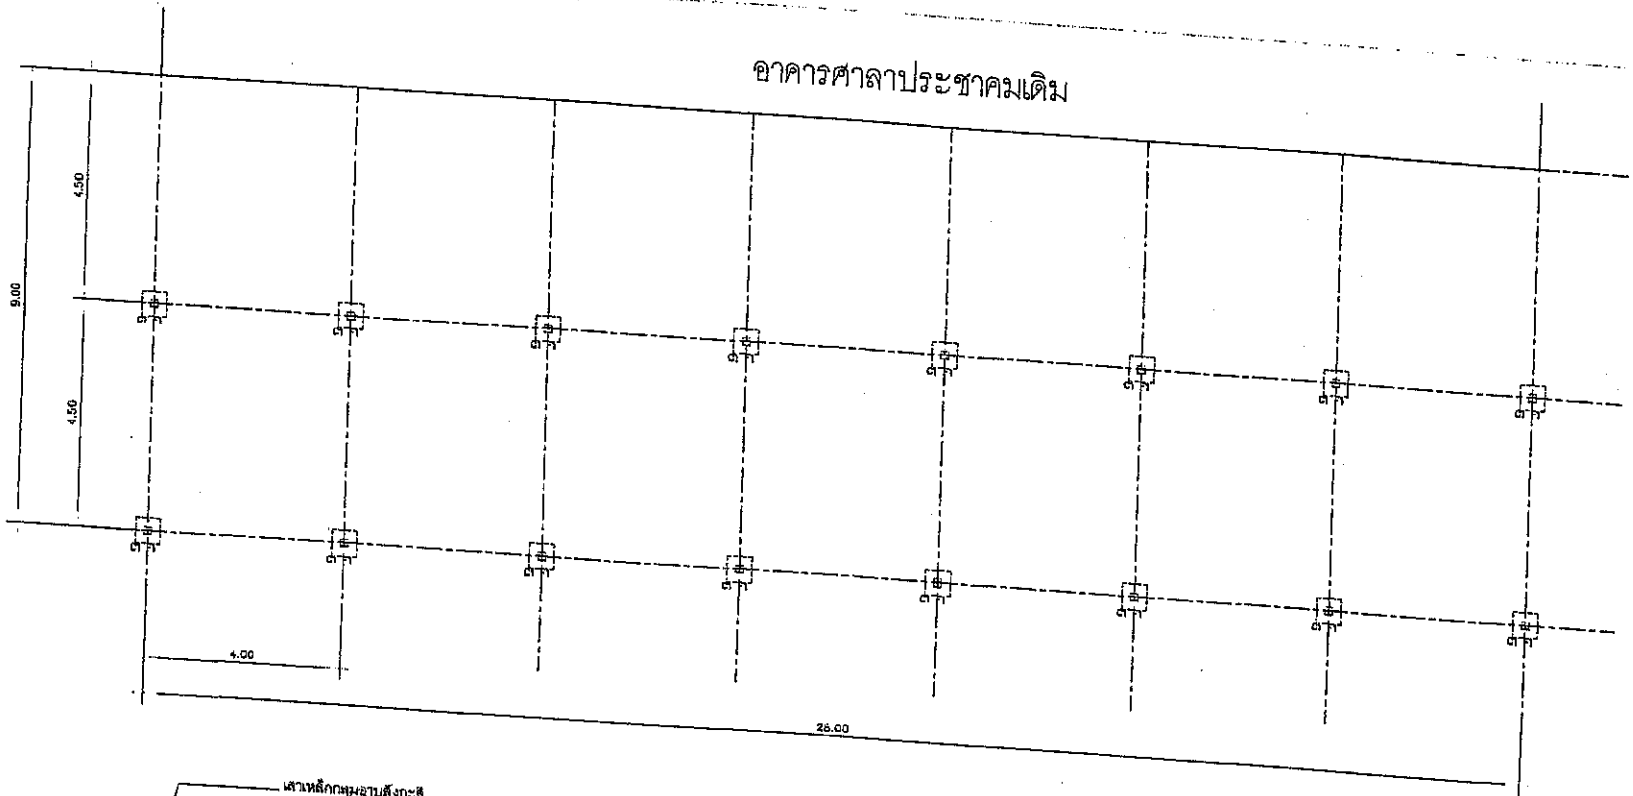

ผังฐานรากและเสา
SCALE : 1:100

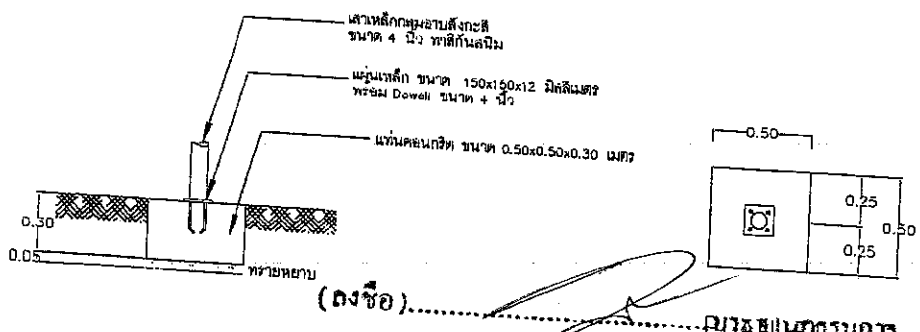

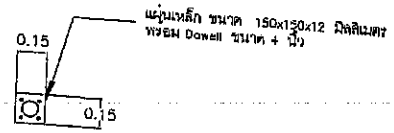

แบบขยายฐานราก
SCALE : 1:25

(ลงชื่อ).....กรรมการ

(ลงชื่อ).....กรรมการ

โครงการ	ปรับปรุงและต่อเติมอาคารศาลาประชาคม	สำรวจ/เขียน	นายเกรียงศักดิ์ บุรพงศ์	นายช่างโยธา	
	สถานที่ ที่ทำการอำเภอนาบอน ตำบลนาบอน อำเภอนาบอน จังหวัดนครศรีธรรมราช	ตรวจ	นายสมศักดิ์ เรยกังแก้ว	ผู้อำนวยการกองช่าง	
		เห็นชอบ	นายสุรุง ใจห้าว	ปลัดอำเภอนาบอน	
		อนุมัติ	นายวีระพรรณ สุขะวัลลี	นายอำเภอนาบอน	

(นายวีระพรรณ สุขะวัลลี)
นายอำเภอนาบอน ปฏิบัติราชการแทน
ผู้ว่าราชการจังหวัดนครศรีธรรมราช