การเปิดเผยราคากลางและการคำนวณราคากลางงานก่อสร้าง

ตารางแสดงวงเงินงบประมาณที่ได้จัดสรรและราคากลางในงานก่อสร้าง

๑. ชื่อโครงการ ขุดลอกคูระบายน้ำสายหารอกุมแป – ตลาดปลา หมู่ที่ ๓ ต.บ้านตูล อ.ชะอวด จ.นครศรีธรรมราช

หน่วยงานเจ้าของโครงการ ที่ทำการปกครองอำเภอชะอวด อำเภอชะอวด จังหวัดนครศรีธรรมราช

๒. วงเงินงบประมาณที่ได้รับจัดสรร ๕๐๐,๐๐๐.- บาท (ห้าแสนบาทถ้วน)

๓. ลักษณะงาน

โดยสังเขป ขุดลอกพร้อมเกลี่ยแต่งคันดิน งานท่อ ค.ส.ล. แผ่นพื้นสำเร็จรูป

๔. ราคากลางคำนวณ ณ วันที่ ๑๑ ธันวาคม ๒๕๕๘ เป็นเงิน ๕๐๐,๐๐๐.- บาท (ห้าแสนบาทถ้วน)

๕. บัญชีประมาณการราคากลาง

๕.๑ แบบ ปร 4

๕.๒ แบบ ปร 5

๖. รายชื่อคณะกรรมการกำหนดราคากลาง

๖.๑ นายนเรศวร์ รามณีย์

๖.๒ นาย สุนทร นุ่นเกตุ

๖.๓ นาย จตุรงค์ ตันเวชกุล

แบบ ปร.5

สรุปผลการประมาณราคาค่าก่อสร้าง

ส่วนราชการ ฝ่าย / งาน ส่วน

ประเภท **งานชลประทาน**

เจ้าของ

สถานที่ก่อสร้าง หมู่ที่ 3 ตำบลบ้านตูล อำเภอชะอวด จังหวัดนครศรีธรรมราช

หน่วยงานออกแบบแปลนและรายการ -

แบบเลขที่

ประมาณราคาตามแบบ ปร.4 จำนวน 1 แผ่น

ประมาณราคาเมื่อวันที่ พ.ศ. 2558

ลำดับที่	รายการ	ค่าวัสดุ รวมเป็นเงิน (บาท)	Factor F	ค่าก่อสร้างทั้งหมด รวมเป็นเงิน (บาท)	หมายเหตุ
1	ประเภทงานชลประทาน	384,502.93	1.3472	518,002.35	
2	ป้ายโครงการ			3,000.00	
	เงื่อนไข				
	เงินจ่ายล่วงหน้า.....0.....%				
	เงินประกันผลงานหัก.....0.....%				
	ดอกเบี้ยเงินกู้.....7.....%				
	ภาษีมูลค่าเพิ่ม.....7.....%				
สรุป	รวมค่างานก่อสร้างเป็นเงินทั้งสิ้น			521,002.35	
	คิดเป็นเงินเพียง			500,000.00	
	ตัวอักษร			**(ห้าแสนบาทถ้วน)**	

ขนาดหรือพื้นที่งาน ตร.ม.

เฉลี่ยราคาประมาณ บาท / ตร.ม.

เห็นชอบ คณะกรรมการกำหนดราคากลาง

(ลงชื่อ).....ประธานกรรมการ
(นายนเรศวร์ รามณีย์)
ตำแหน่ง ปลัดอำเภอ

(ลงชื่อ).....กรรมการ
(นายสุนทร นุ่นเกตุ)
ตำแหน่ง ปลัดอำเภอ

(ลงชื่อ).....กรรมการ
(นายจตุรงค์ ตันเวชกุล)
ตำแหน่ง นายช่างโยธา อบต.บ้านตูล

ประมาณราคากลาง โครงการขุดลอกคูระบายน้ำสายหารหารกุมแป - ตลาดปลา **แบบ ปร.4 แผ่นที่1**

สถานที่ก่อสร้าง หมู่ที่ 3 ตำบลบ้านตูล แบบเลขที่ รายการที่

เจ้าของ กอง กรม

ประมาณการโดย เมื่อวันที่

ลำดับที่	รายการ	จำนวน	หน่วย	ราคาวัสดุก่อสร้าง		ค่าแรงงาน		ค่าวัสดุและแรงงาน
				ราคาต่อหน่วย	จำนวนเงิน	ราคาต่อหน่วย	จำนวนเงิน	
1	งานขนย้ายเครื่องจักรไป-กลับ	1.00	งาน	-	-	6,000.00	6,000.00	6,000.00
2	งานดินขุดพร้อมปรับเกลี่ยตกแต่งคันดิน	13,500.00	ลบ.ม.	-	-	22.00	297,000.00	297,000.00
3	งานท่อ ค.ส.ล. 1.00 x 1.00 ม.	24.00	ท่อน	1,672.90	40,149.60	400.00	9,600.00	49,749.60
4	แผ่นพื้นสำเร็จรูป 0.35 x 0.35 x 4.00 ม.	16.00	แผ่น	329.00	5,264.00	35.00	560.00	5,824.00
5	งานท่อ ค.ส.ล. 0.60 x 1.00 ม.	21.00	ท่อน	826.73	17,361.33	200.00	4,200.00	21,561.33
6	แผ่นพื้นสำเร็จรูป 0.35 x 0.35 x 4.00 ม.	12.00	แผ่น	329.00	3,948.00	35.00	420.00	4,368.00
	รวมค่าวัสดุ				**66,722.93**			
	รวามค่าแรง						**317,780.00**	
	รวมค่าวัสดุและค่าแรง							**384,502.93**

เห็นชอบ คณะกรรมการกำหนดราคากลาง

(ลงชื่อ).....ประธานกรรมการ
(นายนเรศวร์ รามณีย์)
ตำแหน่ง ปลัดอำเภอ

(ลงชื่อ).....กรรมการ
(นายสุนทร นุ่นเกตุ)
ตำแหน่ง ปลัดอำเภอ

(ลงชื่อ).....กรรมการ
(นายจตุรงค์ ต้นเวชกุล)
ตำแหน่ง นายช่างโยธา อบต.บ้านตูล

องค์การบริหารส่วนตำบลบ้านตูล


โครงการ ขุดลอกคูระบายน้ำสายหารกุมแป - ตลาดปลา

ขนาดปากคูกว้างเฉลี่ย 6.00 เมตร ลึกเฉลี่ย 2.50 เมตร

ยาว 3,000.00 เมตร

หมู่ที่ 3 ตำบลบ้านตูล อำเภอชะอวด จังหวัดนครศรีธรรมราช

องค์การบริหารส่วนตำบลบ้านตูล	คำนวณ	ผู้ช่วยช่างโยธา		ตรวจแบบ	วิศวกรโยธา		อนุมัติ	หมายเหตุ
โครงการขุดลอกคลองระบายน้ำ หารกุมแป	เขียนแบบ	นายจตุรงค์ คันธรกุล นายช่างโยธา		ตรวจแบบ	นายสมชาย โยศิรศาสตร์ ผู้อำนวยการกองช่าง		นายวิชาญ เนาว์สุวรรณ์ รองนายก อบต.ปฏิบัติราชการแทน นายกองค์การบริหารส่วนตำบลบ้านตูล	
- ตลาดปลา หมู่ที่ ๓	ออกแบบ	นายจตุรงค์ คันธรกุล นายช่างโยธา		เห็นชอบ	นางพัณณา ชุมเปีย ปลัดองค์การบริหารส่วนตำบล			

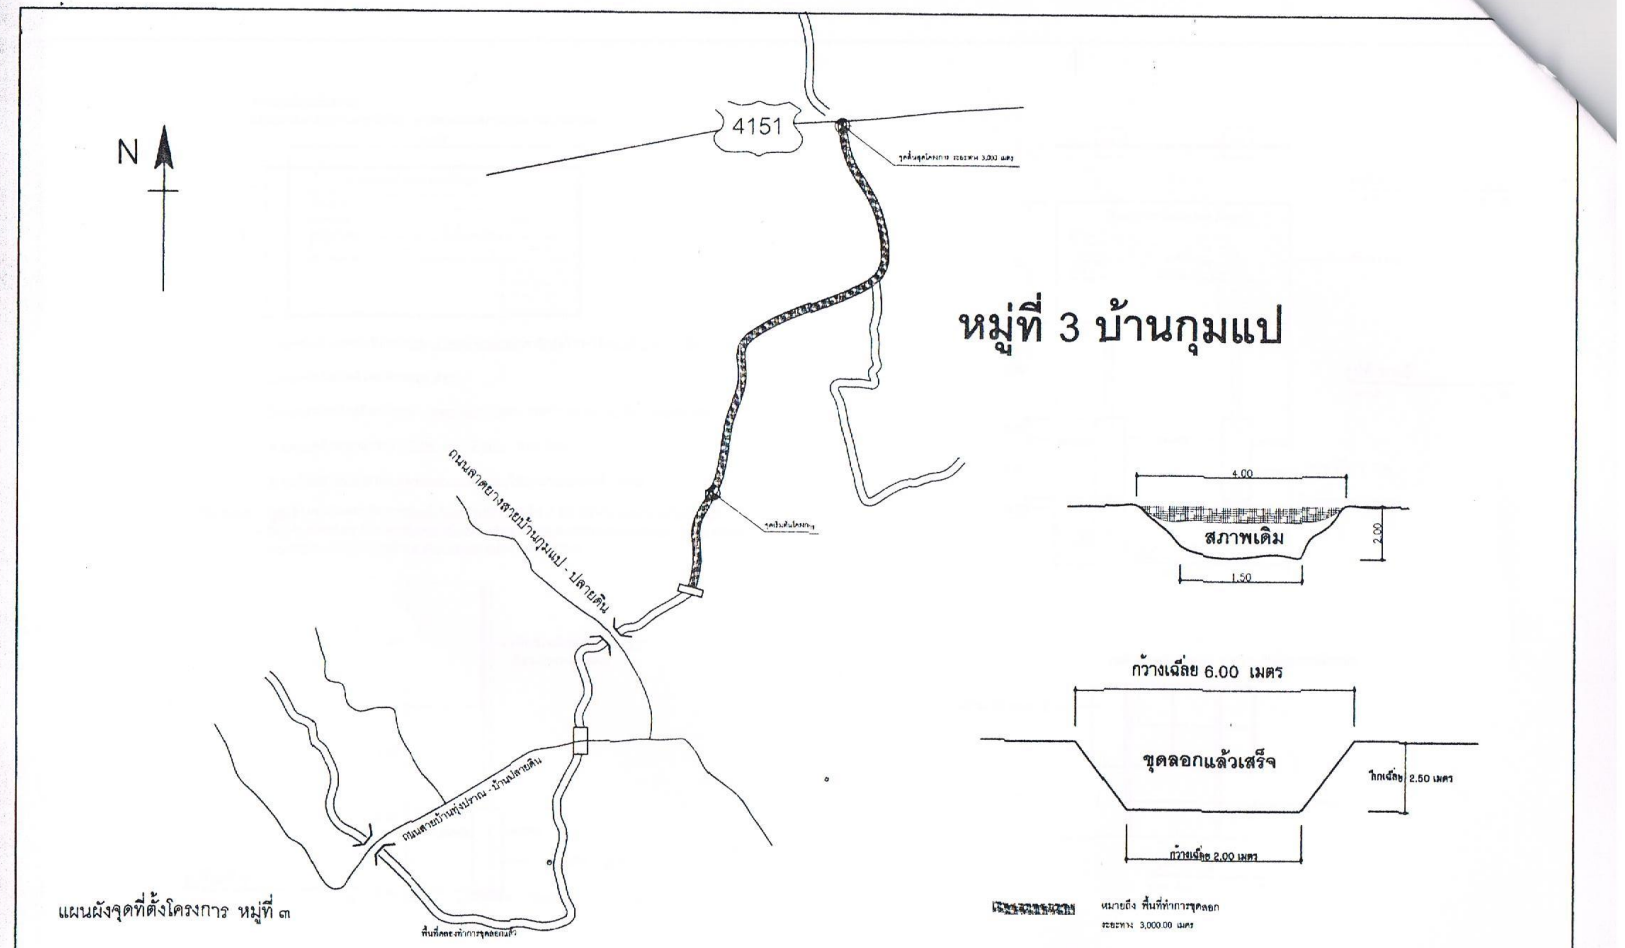

องค์การบริหารส่วนตำบลบ้านตูล


โครงการขุดลอกคลองระบายน้ำ หารกุมแป

- ตลาดปลา หมู่ที่ ๓

สำรวจ	ผู้ช่วยช่างโยธา		ตรวจแบบ	วิศวกรโยธา		อนุมัติ	นายวิรากุญ เนาวัฒวรรณ์ รองนายก อบต.ปฏิบัติราชการแทน นายกองค์การบริหารส่วนตำบลบ้านตูล
เขียนแบบ	นายพุทธงค์ ศันสหชุด นายช่างโยธา		ตรวจแบบ	นายสมชาย โชติช่วงศาสตร์ ผู้อำนวยการกองช่าง			
ออกแบบ	นายพุทธงค์ ศันสหชุด นายช่างโยธา		เห็นชอบ	นางสาวเสาวนีย์ รุ่มเบี้ย ปลัดองค์การบริหารส่วนตำบล			

หมายเหตุ

รายละเอียดประกอบ
แบบป้ายมาตรฐานสำหรับโครงการขององค์การบริหารส่วนตำบล

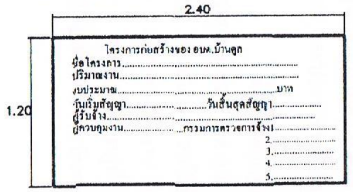

1.เสาพื้นป้ายทาสีเขียวทั้ง2ด้านใช้สีน้ำมันก่อนทาสีจริงให้ทาสีกันสนิมก่อน2ครั้ง


2.ตัวหนังสือตัดด้วยสติกเกอร์ สีขาว

3.ขนาดตัวหนังสือกำหนดตามความเหมาะสม ข้อความตามแบบที่กำหนดข้างต้น


4.แผ่นเหล็กขนาดกว้าง 1.20ม. ยาว 2.40ม. หนา 2มม.

5.จุดก่อสร้างป้ายกำหนดตามความเหมาะสมให้สามารถมองเห็นได้ชัด

หมายเหตุ - ผู้รับจ้างจะต้องดำเนินการติดตั้งให้แล้วเสร็จภายใน 7 วัน นับจากวันลงนามในสัญญา
- วัสดุก่อสร้างใดๆ ที่ทำการรื้อถอนซึ่งเป็นทรัพย์สินขององค์การบริหารส่วนตำบลที่สามารถนำมาใช้งานได้ ให้ผู้รับจ้างส่งคืน องค์การบริหารส่วนตำบล

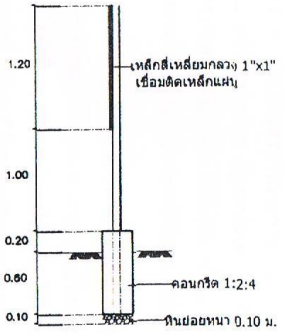


รูปด้านข้าง
มาตราส่วน 1 : 25

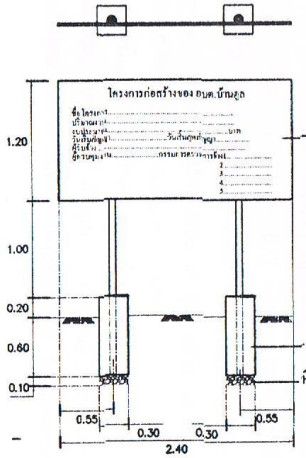

แปลน
มาตราส่วน 1 : 25

รูปด้านหน้า
มาตราส่วน 1 : 25

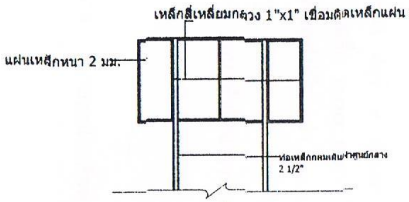

รูปด้านข้าง
มาตราส่วน 1 : 25

องค์การบริหารส่วนตำบลบ้านตูล	สำรวจ	ผู้ช่วยช่างโยธา		ออกแบบ	นายสมชาย ไอหารศาสตร์ ผอ.กองช่าง		เห็นชอบ	อนุมัติ	วันที่
โครงการ		นายชคุรงค์ คันเวชกูล นายช่างโยธา		วิศวกร			นางทันตา ชุมเปีย ปลัด อบต.บ้านตูล	นายวิชาญ เนาว์สุวรรณ์ รองนายก อบต.บ้านตูล ปฏิบัติราชการแทน นายกองค์การบริหารส่วนตำบลบ้านตูล	รายการที่
โครงการขุดลอกคลองระบายน้ำ หารกุมแป - ตลาดปลา หมู่ที่ 3	เขียนแบบ	นายชคุรงค์ คันเวชกูล นายช่างโยธา		ตรวจแบบ	นายสมชาย ไอหารศาสตร์ ผอ.กองช่าง				แผ่นที่