การเปิดเผยราคากลางและการคำนวณราคากลางงานก่อสร้าง

ตารางแสดงวงเงินงบประมาณที่ได้จัดสรรและราคากลางในงานก่อสร้าง

๑. ชื่อโครงการ ขุดลอกคูระบายน้ำสายบ้านท่าจีน – บ้านไสสีทอง หมู่ที่ ๔ ต.บ้านตูล อ.ชะอวด จ.นครศรีธรรมราช

หน่วยงานเจ้าของโครงการ ที่ทำการปกครองอำเภอชะอวด อำเภอชะอวด จังหวัดนครศรีธรรมราช

๒. วงเงินงบประมาณที่ได้รับจัดสรร ๕๐๐,๐๐๐.- บาท (ห้าแสนบาทถ้วน)

๓. ลักษณะงาน

โดยสังเขป งานขุดพร้อมปรับเกลี่ยตกแต่งคันดิน

๔. ราคากลางคำนวณ ณ วันที่ ๑๑ ธันวาคม ๒๕๕๘ เป็นเงิน ๕๐๐,๐๐๐.- บาท (ห้าแสนบาทถ้วน)

๕. บัญชีประมาณการราคากลาง

๕.๑ แบบ ปร 4

๕.๒ แบบ ปร 5

๖. รายชื่อคณะกรรมการกำหนดราคากลาง

๖.๑ นายนเรศวร์ รามณีย์

๖.๒ นาย สุนทร นุ่นเกตุ

๖.๓ นาย จตุรงค์ ตันเวชกุล

แบบ ปร.5

สรุปผลการประมาณราคาค่าก่อสร้าง

ส่วนราชการ ฝ่าย / งาน ส่วน

ประเภท **งานชลประทาน**

เจ้าของ

สถานที่ก่อสร้าง หมู่ที่ 4 ตำบลบ้านตูล อำเภอชะอวด จังหวัดนครศรีธรรมราช

หน่วยงานออกแบบแปลนและรายการ -

แบบเลขที่

ประมาณราคาตามแบบ ปร.4 จำนวน 1 แผ่น

ประมาณราคาเมื่อวันที่ 11 มีนาคม พ.ศ. 2558

ลำดับที่	รายการ	ค่าวัสดุ รวมเป็นเงิน (บาท)	Factor F	ค่าก่อสร้างทั้งหมด รวมเป็นเงิน (บาท)	หมายเหตุ
1	ประเภทงานชลประทาน	391,913.00	1.3472	527,985.19	
2	ป้ายโครงการ			3,000.00	
	เงื่อนไข				
	เงินจ่ายล่วงหน้า.....0.....%				
	เงินประกันผลงานหัก.....0.....%				
	ดอกเบี้ยเงินกู้.....7.....%				
	ภาษีมูลค่าเพิ่ม.....7.....%				
สรุป	รวมค่างานก่อสร้างเป็นเงินทั้งสิ้น			530,985.19	
	คิดเป็นเงินเพียง			500,000.00	
	ตัวอักษร		**(ห้าแสนบาทถ้วน)**		

ขนาดหรือพื้นที่งาน ตร.ม.

เฉลี่ยราคาประมาณ บาท / ตร.ม.

เห็นชอบ คณะกรรมการกำหนดราคากลาง

(ลงชื่อ).....ประธานกรรมการ
(นายนเรศวร์ รามณีย์)
ตำแหน่ง ปลัดอำเภอ

(ลงชื่อ).....กรรมการ
(นายสุนทร นุ่นเกตุ)
ตำแหน่ง ปลัดอำเภอ

(ลงชื่อ).....กรรมการ
(นายจตุรงค์ ตันเวชกุล)
ตำแหน่ง นายช่างโยธา อบต.บ้านตูล

แบบ ปร.4 แผ่นที่1

ประมาณราคากลาง โครงการขุดลอกคูระบายน้ำสายบ้านท่าจีน - ไสสีทอง

สถานที่ก่อสร้าง หมู่ที่ 4 ตำบลบ้านตูล แบบเลขที่ รายการที่

เจ้าของ กอง กรม

ประมาณการโดย เมื่อวันที่ 11 มีนาคม 2558


ลำดับที่	รายการ	จำนวน	หน่วย	ราคาวัสดุก่อสร้าง		ค่าแรงงาน		ค่าวัสดุและแรงงาน
				ราคาต่อหน่วย	จำนวนเงิน	ราคาต่อหน่วย	จำนวนเงิน	
1	งานขนย้ายเครื่องจักรไป-กลับ	1.00	งาน	-	-	6,000.00	6,000.00	6,000.00
2	งานดินขุดพร้อมปรับเกลี่ยตกแต่งคันดิน	16,500.00	ลบ.ม.	-	-	22.00	363,000.00	363,000.00
3	งานท่อ ค.ส.ล. 1.00 x 1.00 ม.	10.00	ท่อน	1,672.90	16,729.00	400.00	4,000.00	20,729.00
4	แผ่นพื้นสำเร็จรูป 0.35 x 0.35 x 4.00 ม.	6.00	แผ่น	329.00	1,974.00	35.00	210.00	2,184.00
	รวมค่าวัสดุ				**18,703.00**			
	รวามค่าแรง						**373,210.00**	
	รวมค่าวัสดุและค่าแรง							**391,913.00**

เห็นชอบคณะกรรมการกำหนดราคากลาง

(ลงชื่อ).....ประธานกรรมการ
(นายนเรศวร์ รามณีย์)
ตำแหน่ง ปลัดอำเภอ

(ลงชื่อ).....กรรมการ
(นายสุนทร นุ่นเกตุ)
ตำแหน่ง ปลัดอำเภอ

(ลงชื่อ).....กรรมการ
(นายจตุรงค์ ตันเวชกุล)
ตำแหน่ง นายช่างโยธา อบต.บ้านตูล

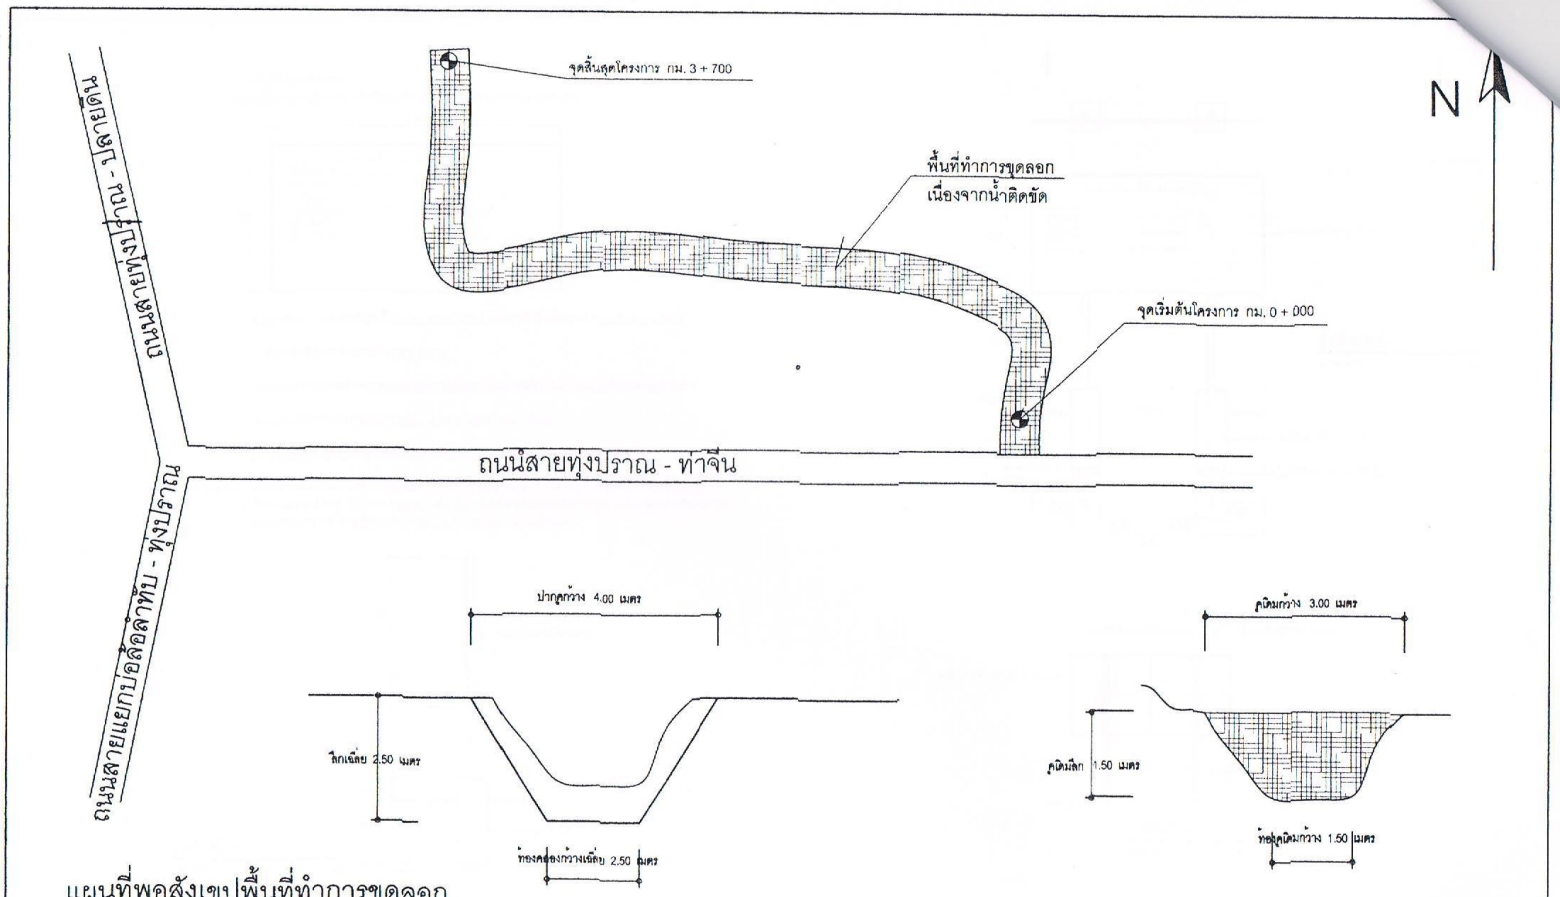

แผนที่พอสังเขปพื้นที่ทำการขุดลอก

Not to sceal

องค์การบริหารส่วนตำบลบ้านตูล

โครงการขุดลอกคูระบายน้ำสายบ้านท่าจีน - ไสสีทอง หมู่ที่ ๕

ทำการ	นายวิชา จารทอง ผู้ช่วยช่างโยธา		ตรวจแบบ	วิศวกรโยธา	
เห็นแบบ	นายพงศ์ คันธชุด นายช่างโยธา		ตรวจแบบ	นายสันธาย ไชศิลาสกล์ ผู้อำนวยการกองช่าง	อนุมัติ
ออกแบบ	นายพงศ์ คันธชุด นายช่างโยธา		เห็นชอบ	นางพันดา รุ่นเมือง ปลัดองค์การบริหารส่วนตำบล	

นายวิชาญ เนาว์สุวรรณ์
รองนายก อบต.ปฏิบัติราชการแทน
นายกองค์การบริหารส่วนตำบลบ้านตูล

หมายเหตุ

องค์การบริหารส่วนตำบลบ้านตูล


โครงการ ขุดลอกคูระบายน้ำสายบ้านท่าจีน - ไสสีทอง

กว้าง ๔.๐๐ เมตร ลึกเฉลี่ย ๒.๕๐ เมตร ยาว ๓,๗๐๐ เมตร

หมู่ที่ ๔ ตำบลบ้านตูล อำเภอชะอวด จังหวัดนครศรีธรรมราช

องค์การบริหารส่วนตำบลบ้านตูล	สำรวจ	นายวัชรา ขาวทอง ผู้ช่วยช่างโยธา	ตรวจแบบ	วิศวกรโยธา	อนุมัติ	นายวิชาญ เนาว์สุวรรณ์ รองนายก อบต.ปฏิบัติราชการแทน นายกองค์การบริหารส่วนตำบลบ้านตูล
โครงการขุดลอกคูระบายน้ำสายบ้านท่าจีน - ไสสีทอง หมู่ที่ ๔	เขียนแบบ	นายจตุรงค์ คันเวชกุล นายช่างโยธา	ตรวจแบบ	นายคมชาย โอฬารศาสตร์ ผู้อำนวยการกองช่าง		หมายเหตุ
	ออกแบบ	นายจตุรงค์ คันเวชกุล นายช่างโยธา	เห็นชอบ	นางพันตา ชุมเปีย ปลัดองค์การบริหารส่วนตำบล		

รายละเอียดประกอบ
แบบป้ายมาตรฐานสำหรับโครงการขององค์การบริหารส่วนตำบล

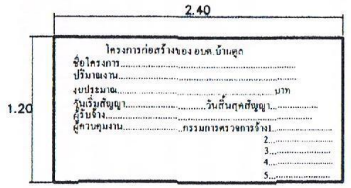

1.เสาพื้นป้ายทาสีเขียวทั้ง2ด้านใช้สีน้ำมันก่อนทาสีจริงให้ทาสีกันสนิมก่อน2ครั้ง


2.ตัวหนังสือติดด้วยสติกเกอร์ สีขาว

3.ขนาดตัวหนังสือกำหนดตามความเหมาะสม ข้อความตามแบบที่กำหนดข้างต้น


4.แผ่นเหล็กขนาดกว้าง 1.20ม. ยาว 2.40ม. หนา 2มม.

5.จุดก่อสร้างป้ายกำหนดตามความเหมาะสมให้สามารถมองเห็นได้ชัด

หมายเหตุ - ผู้รับจ้างจะต้องดำเนินการติดตั้งให้แล้วเสร็จภายใน 7 วัน นับจากวันลงนามในสัญญา
- วัสดุก่อสร้างใดๆ ที่ทำการรื้อถอนซึ่งเป็นทรัพย์สินขององค์การบริหารส่วนตำบลที่สามารถนำมาใช้งานได้ ให้ผู้รับจ้างส่งคืน องค์การบริหารส่วนตำบล

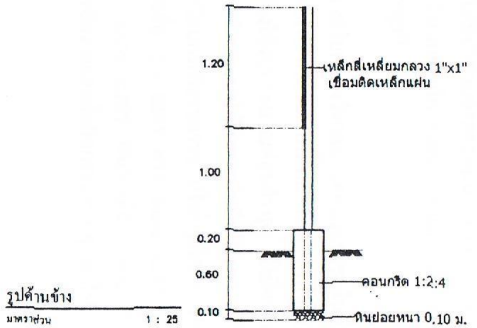


รูปด้านข้าง
มาตราส่วน 1 : 25

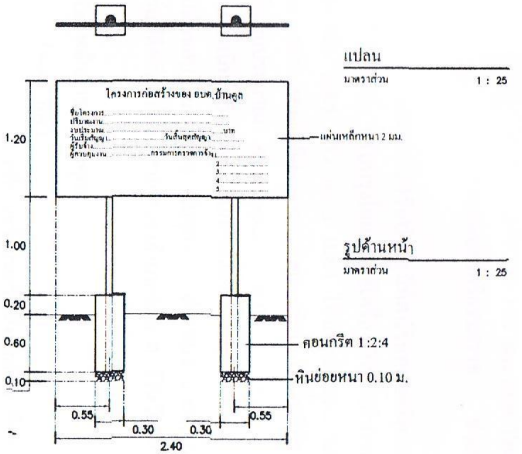

แปลน
มาตราส่วน 1 : 25

รูปด้านหน้า
มาตราส่วน 1 : 25

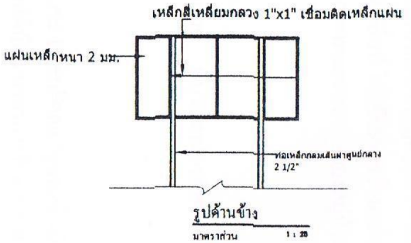

รูปด้านข้าง
มาตราส่วน 1 : 25

องค์การบริหารส่วนตำบลบ้านคูล	สำรวจ	ผู้ช่วยช่างโยธา		ออกแบบ	นายสมชาย โอหารศาสตร์ ผย.กองช่าง		เห็นชอบ	อนุมัติ	ว/ค/ป
		นายชครงค์ คันเวชกูล นายช่างโยธา		วิศวกร			นางทันตา ชุมเปีย ปลัด อบต.บ้านคูล	นายวิชาญ เนาว์สุวรรณ์ รองนายก อบต.บ้านคูล ปฏิบัติราชการแทน นายกองค์การบริหารส่วนตำบลบ้านคูล	รายการที่
โครงการ	เขียนแบบ	นายชครงค์ คันเวชกูล นายช่างโยธา		ตรวจแบบ	นายสมชาย โอหารศาสตร์ ผย.กองช่าง				แผ่นที่
โครงการปรับปรุงภูมิทัศน์บริเวณสระน้ำสาธารณะ หมู่ที่ ๕									