การเปิดเผยราคากลางและการคำนวณราคากลางงานก่อสร้าง

ตารางแสดงวงเงินงบประมาณที่ได้จัดสรรและราคากลางในงานก่อสร้าง

๑. ชื่อโครงการ ขุดลอกคูระบายน้ำสายบ้านกุมแป – เขตอำเภอร่อนพิบูลย์ หมู่ที่ ๕ ต.บ้านตูล อ.ชะอวด จ.นครศรีธรรมราช

หน่วยงานเจ้าของโครงการ ที่ทำการปกครองอำเภอชะอวด อำเภอชะอวด จังหวัดนครศรีธรรมราช

๒. วงเงินงบประมาณที่ได้รับจัดสรร ๕๐๐,๐๐๐.- บาท (ห้าแสนบาทถ้วน)

๓. ลักษณะงาน

โดยสังเขป ขุดพร้อมปรับเกลี่ยตกแต่งคันดิน งานท่อ ค.ส.ล.

๔. ราคากลางคำนวณ ณ วันที่ ๑๑ ธันวาคม ๒๕๕๘ เป็นเงิน ๕๐๐,๐๐๐.- บาท (ห้าแสนบาทถ้วน)

๕. บัญชีประมาณการราคากลาง

๕.๑ แบบ ปร 4

๕.๒ แบบ ปร 5

๖. รายชื่อคณะกรรมการกำหนดราคากลาง

๖.๑ นายนเรศวร์ รามณีย์

๖.๒ นาย สุนทร นุ่นเกตุ

๖.๓ นาย จตุรงค์ ตันเวชกุล

แบบ ปร.5

สรุปผลการประมาณราคาค่าก่อสร้าง

ส่วนราชการ ฝ่าย / งาน ส่วน

ประเภท **งานชลประทาน**

เจ้าของ

สถานที่ก่อสร้าง หมู่ที่ 5 ตำบลบ้านตูล อำเภอชะอวด จังหวัดนครศรีธรรมราช

หน่วยงานออกแบบแปลนและรายการ -

แบบเลขที่

ประมาณราคาตามแบบ ปร.4 จำนวน 1 แผ่น

ประมาณราคาเมื่อวันที่ 11 ธันวาคม พ.ศ. 2558

ลำดับที่	รายการ	ค่าวัสดุ รวมเป็นเงิน (บาท)	Factor F	ค่าก่อสร้างทั้งหมด รวมเป็นเงิน (บาท)	หมายเหตุ
1	ประเภทงานชลประทาน	370,401.76	1.3472	499,005.25	
2	ป้ายโครงการ			3,000.00	
	เงื่อนไข				
	เงินจ่ายล่วงหน้า.....0.....%				
	เงินประกันผลงานหัก.....0.....%				
	ดอกเบี้ยเงินกู้.....7.....%				
	ภาษีมูลค่าเพิ่ม.....7.....%				
สรุป	รวมค่างานก่อสร้างเป็นเงินทั้งสิ้น			502,005.25	
	คิดเป็นเงินเพียง			500,000.00	
	ตัวอักษร		(ห้าแสนบาทถ้วน)		

ขนาดหรือพื้นที่งาน ตร.ม.

เฉลี่ยราคาประมาณ บาท / ตร.ม.

เห็นชอบ คณะกรรมการกำหนดราคากลาง

(ลงชื่อ).....ประธานกรรมการ
(นายนเรศวร์ รามณีย์)
ตำแหน่ง ปลัดอำเภอ

(ลงชื่อ).....กรรมการ
(นายสุนทร นุ่นเกตุ)
ตำแหน่ง ปลัด อำเภอ

(ลงชื่อ).....กรรมการ
(นายจตุรงค์ ตันเวชกุล)
ตำแหน่ง นายช่างโยธา อบต.บ้านตูล

แบบ ปร.4 แผ่นที่1

ประมาณราคากลาง โครงการขุดลอกคูระบายน้ำสายบ้านกุมแป - เขตอำเภอร่อนพิบูลย์

สถานที่ก่อสร้าง หมู่ที่ 5 ตำบลบ้านตูล

เจ้าของ

ประมาณการโดย

แบบเลขที่ รายการที่

กอง กรม

เมื่อวันที่ 11 ธันวาคม 2558

ลำดับที่	รายการ	จำนวน	หน่วย	ราคาวัสดุก่อสร้าง		ค่าแรงงาน		ค่าวัสดุและแรงงาน
				ราคาต่อหน่วย	จำนวนเงิน	ราคาต่อหน่วย	จำนวนเงิน	
1	งานขนย้ายเครื่องจักรไป-กลับ	1.00	งาน	-	-	6,000.00	6,000.00	6,000.00
2	งานดินขุดพร้อมปรับเกลี่ยตกแต่งคันดิน	15,937.50	ลบ.ม.	-	-	22.00	350,625.00	350,625.00
5	งานท่อ ค.ส.ล. 0.60 x 1.00 ม.	12.00	ท่อน	826.73	9,920.76	200.00	2,400.00	12,320.76
6	แผ่นพื้นสำเร็จรูป 0.35 x 0.35 x 4.00 ม.	4.00	แผ่น	329.00	1,316.00	35.00	140.00	1,456.00
	รวมค่าวัสดุ				**11,236.76**			
	รวามค่าแรง						**359,165.00**	
	รวมค่าวัสดุและค่าแรง							**370,401.76**

เห็นชอบ คณะกรรมการกำหนดราคากลาง

(ลงชื่อ).....ประธานกรรมการ

(นายนเรศวร์ รามณีย์)

ตำแหน่ง ปลัด อำเภอ

(ลงชื่อ).....กรรมการ

(นายสุนทร นุ่นเกต)


ตำแหน่ง ปลัดอำเภอ

(ลงชื่อ).....กรรมการ

(นายจตุรงค์ ตันเวชกุล)

ตำแหน่ง นายช่างโยธา อบต.บ้านตูล

รายละเอียดประกอบ
แบบป้ายมาตรฐานสำหรับโครงการขององค์การบริหารส่วนตำบล

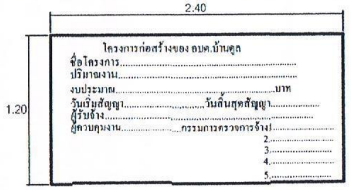

1.เสาฝังป้ายทาสีเขียวทั้ง2ด้านใช้สีน้ำมันก่อนทาสีจริงให้ทาสีกันสนิมก่อน2ครั้ง


2.ตัวหนังสือตัดด้วยสติกเกอร์ สีขาว

3.ขนาดตัวหนังสือกำหนดตามความเหมาะสม ข้อความตามแบบที่กำหนดข้างต้น


4.แผ่นเหล็กขนาดกว้าง 1.20ม. ยาว 2.40ม. หนา 2มม.

5.จุดก่อสร้างป้ายกำหนดตามความเหมาะสมให้สามารถมองเห็นได้ชัด

หมายเหตุ - ผู้รับจ้างจะต้องดำเนินการติดตั้งให้แล้วเสร็จภายใน 7 วัน นับจากวันลงนามในสัญญา
- วัสดุก่อสร้างใดๆ ที่ทำการรื้อถอนซึ่งเป็นทรัพย์สินขององค์การบริหารส่วนตำบลที่สามารถนำมาใช้งานได้ ให้ผู้รับจ้างส่งคืน องค์การบริหารส่วนตำบล

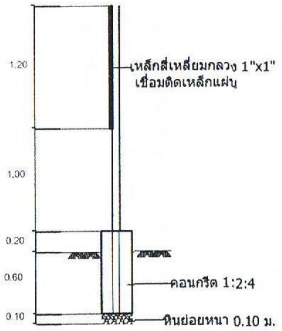


รูปด้านข้าง
มาตราส่วน 1 : 25

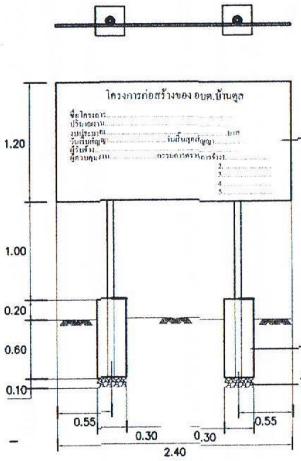


แปลน
มาตราส่วน 1 : 25

รูปด้านหน้า
มาตราส่วน 1 : 25

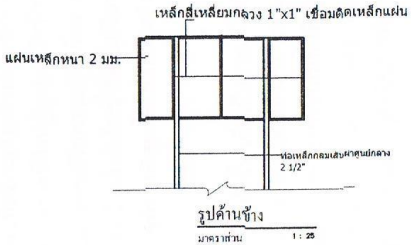

รูปด้านข้าง
มาตราส่วน 1 : 25

องค์การบริหารส่วนตำบลบ้านดูล	สำรวจ	ผู้ช่วยช่างโยธา		ออกแบบ	นายสมชาย โอหารศาสตร์ ผอ.กองช่าง	สี	เห็นชอบ	อนุมัติ	มคป
		นายชดุรงค์ ต้นวชกูล นายช่างโยธา		วิศวกร			นางทันตา ชุมเปีย ปลัด อบต.บ้านดูล	นายวิชาญ เนาวิสุวรรณ์ รองนายก อบต.บ้านดูล ปฏิบัติราชการแทน นายกองค์การบริหารส่วนตำบลบ้านดูล	รายการที่
โครงการ โครงการขุดลอกคูระบายน้ำสายบ้านกุมแป - เขตอำเภอร่อนพิบูลย์ หมู่ที่ 5	เขียนแบบ	นายชดุรงค์ ต้นวชกูล นายช่างโยธา		ตรวจแบบ	นายสมชาย โอหารศาสตร์ ผอ.กองช่าง	สี			แผ่นที่

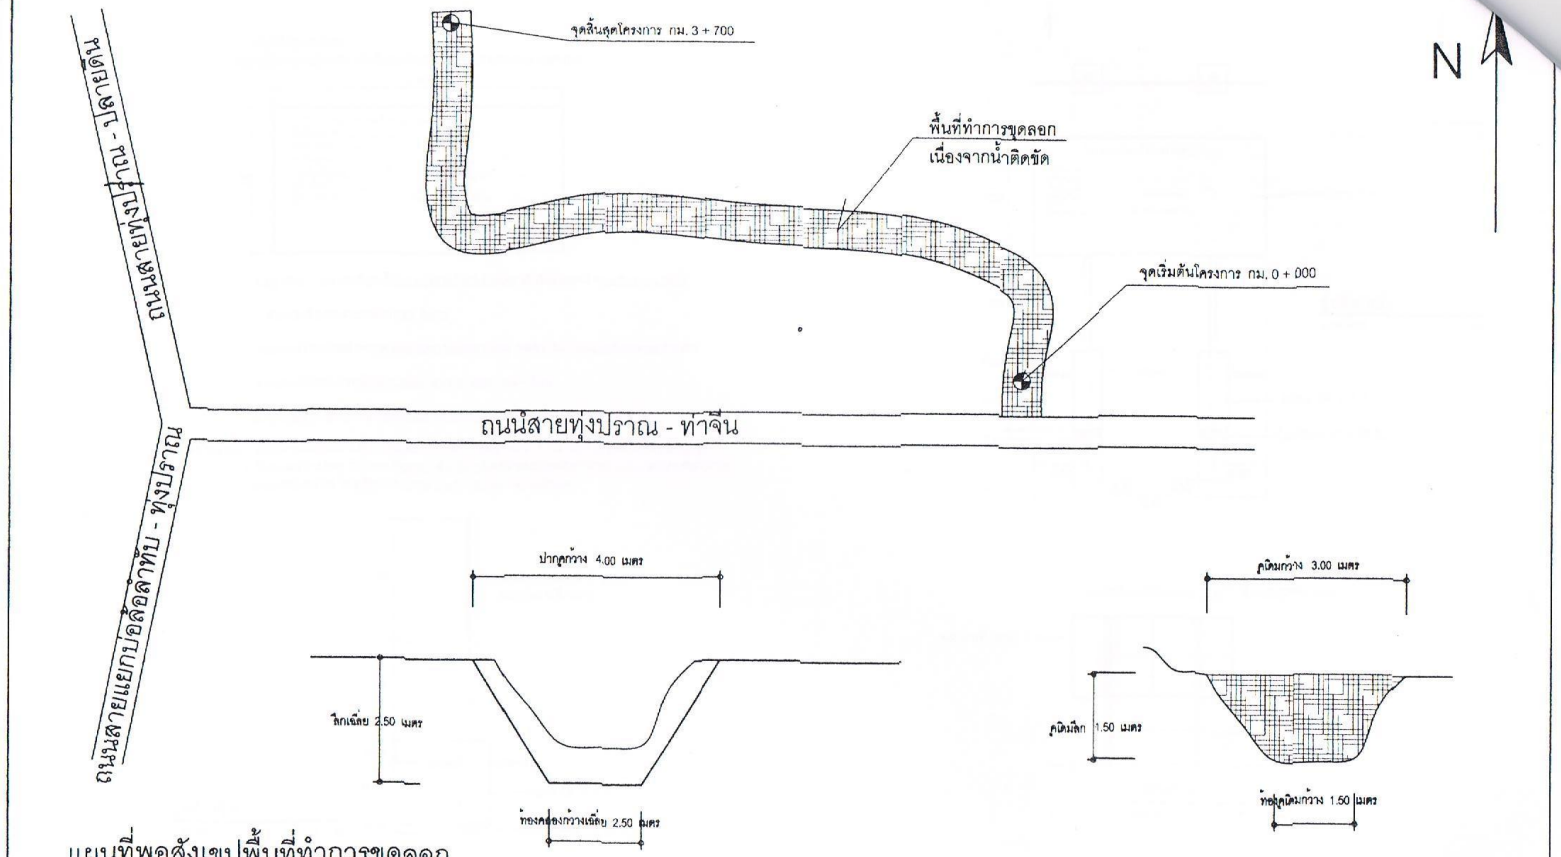

แผนที่พอสังเขปพื้นที่ทำการขุดลอก

Not to sceal

องค์การบริหารส่วนตำบลบ้านตูล

โครงการขุดลอกคูระบายน้ำสายบ้านท่าจีน - ไสสีทอง หมู่ที่ ๔

จำนวน	นายวิชา ราวทอง ผู้ช่วยช่างโยธา		ตรวจแบบ	วิศวกรโยธา	
เขียนแบบ	นายพูลวงศ์ คันเงินชุด นายช่างโยธา		ตรวจแบบ	นายสันชาย ไชศรีสกลศร์ ผู้อำนวยการกองช่าง	อนุมัติ
ออกแบบ	นายพูลวงศ์ คันเงินชุด นายช่างโยธา		เห็นชอบ	นางพันทอง รุ่งเนียม ปลัดองค์การบริหารส่วนตำบล	

นายวิชาญ เนาว์สุวรรณ์
รองนายก อบต.ปฏิบัติราชการแทน
นายกองค์การบริหารส่วนตำบลบ้านตูล

หมายเหตุ

องค์การบริหารส่วนตำบลบ้านตูล

โครงการ ขุดลอกคูระบายน้ำสายบ้านท่าจีน - ไสสีทอง

กว้าง ๔.๐๐ เมตร ลึกเฉลี่ย ๒.๕๐ เมตร ยาว ๓,๗๐๐ เมตร

หมู่ที่ ๔ ตำบลบ้านตูล อำเภอชะอวด จังหวัดนครศรีธรรมราช

องค์การบริหารส่วนตำบลบ้านตูล โครงการขุดลอกคูระบายน้ำสายบ้านท่าจีน - ไสสีทอง หมู่ที่ ๔	สำรวจ	นายวีรชา จารทอง ผู้ช่วยช่างโยธา		ตรวจแบบ	วิศวกรโยธา		อนุมัติ	นายวิชาญ เนาว์สุวรรณ์ รองนายก อบต.ปฏิบัติราชการแทน นายกองค์การบริหารส่วนตำบลบ้านตูล	หมายเหตุ
	เขียนแบบ	นายจตุรงค์ คันเวชกุล นายช่างโยธา		ตรวจแบบ	นายคมชาย โชติวรศาสตร์ ผู้อำนวยการกองช่าง				
	ออกแบบ	นายจตุรงค์ คันเวชกุล นายช่างโยธา		เห็นชอบ	นางพันดา ชุมเปีย ปลัดองค์การบริหารส่วนตำบล				