สรุปผลการประมาณราคาค่าก่อสร้าง

สถานที่ หมู่ที่ 5 ตำบลมะม่วงสองต้น อำเภอเมือง จังหวัดนครศรีธรรมราช

ประเภทงาน ขุดลอกคลองสายใต้เสาไฟฟ้าแรงสูง หมู่ที่ 5 ต.มะม่วงสองต้น อ.เมือง จ.นครศรีธรรมราช

ชื่อโครงการ ขุดลอกคลองสายใต้เสาไฟฟ้าแรงสูง หมู่ที่ 5 ต.มะม่วงสองต้น อ.เมือง จ.นครศรีธรรมราช

ขนาดกว้างเฉลี่ย 4.00 เมตร ลึก 2.00 เมตร ระยะทาง 780 เมตร

หน่วยงานดำเนินการ หมู่ที่ 5 ตำบลมะม่วงสองต้น อำเภอเมือง จังหวัดนครศรีธรรมราช

ตามแบบแปลนเลขที่ - จำนวน 4 แผ่น

ประมาณการตามแบบ ปร.4 จำนวน 1 แผ่น

ประมาณการเมื่อวันที่ 23 กันยายน 2564

ลำดับที่	รายการ	รวมค่างานต้นทุน (บาท)	Factor-F	รวมค่าก่อสร้าง (บาท)	หมายเหตุ
1	**ประเภทงานชลประทาน**	87,274.98	1.3716	119,706.36	FactorFภายใต้เงื่อนไข - เงินล่วงหน้าจ่าย 0% - ดอกเบี้ยเงินกู้ 5 % - ภาษีมูลค่าเพิ่ม 7% - พื้นที่ฝนตกชุก 2
	รวมค่าก่อสร้างเป็นเงินทั้งสิ้น			119,706.36	ระยะเวลาก่อสร้าง
	ปรับยอดคิดเป็นเงินประมาณ			119,000.00	45
(ตัวอักษร)	**หนึ่งแสนหนึ่งหมื่นเก้าพันบาทถ้วน**				

คณะกรรมการกำหนดราคากลาง

(ลงชื่อ) .....

(นายสมนึก หวันสู) ประธานกรรมการ

(ลงชื่อ) .....

(นายปรัชญา มะหะหมัด) กรรมการ

(ลงชื่อ) .....

(ว่าที่ร้อยตรีหญิงวรรณวิไล พนาลี) กรรมการ

ราคากลางที่กำหนด ณ วันที่ **23 กันยายน 2564** **รวมทั้งสิ้น** **119,000.00** **บาท**

ประมาณราคาค่าก่อสร้าง

สถานที่ หมู่ที่ 5 ตำบลมะม่วงสองต้น อำเภอเมือง จังหวัดนครศรีธรรมราช

โครงการ ขุดลอกคลองสายใต้เสาไฟฟ้าแรงสูง หมู่ที่ 5 ต.มะม่วงสองต้น อ.เมือง จ.นครศรีธรรมราช

กว้างเฉลี่ย 4.00 เมตร ลึก 2.00 เมตร ระยะทาง 780 เมตร

ประมาณราคาเมื่อวันที่ 23 กันยายน 2564 ประมาณการตามแบบเลขที่ ราคาน้ำมันเชื้อเพลิงโซล่า 30.00 - 30.99 บาท/ลิตร

ลำดับที่	รายการ	ปริมาณ	หน่วย	ค่าวัสดุ		ค่าแรง/เครื่องจักร		รวมเป็นเงิน
				หน่วยละ	จำนวนเงิน	หน่วยละ	จำนวนเงิน	
1	งานขุดลอก (ค่าขุดดลอกด้วยรถขุด)	3,042.0	ลบ.ม			28.69	87,275	87,274.98
	รวมค่าวัสดุและค่าแรงงาน/เครื่องจักร				-		87,275	87,274.98
	ยอดยกไป ปร.5							


โครงการขุดลอกคลองสายใต้เสาไฟฟ้าแรงสูง

กว้างเฉลี่ย 4.00 เมตร ลึก 2.00 เมตร ระยะทาง 780.00 เมตร

หมู่ที่ 5 ตำบลมะม่วงสองต้น

อำเภอเมือง จังหวัดนครศรีธรรมราช

แผนผังแสดงบริเวณดำเนินโครงการขุดลอกคลองสายใต้เสาไฟฟ้าแรงสูง หมู่ที่ 5 ตำบลมะม่วงสองต้น อำเภอเมือง จังหวัดนครศรีธรรมราช

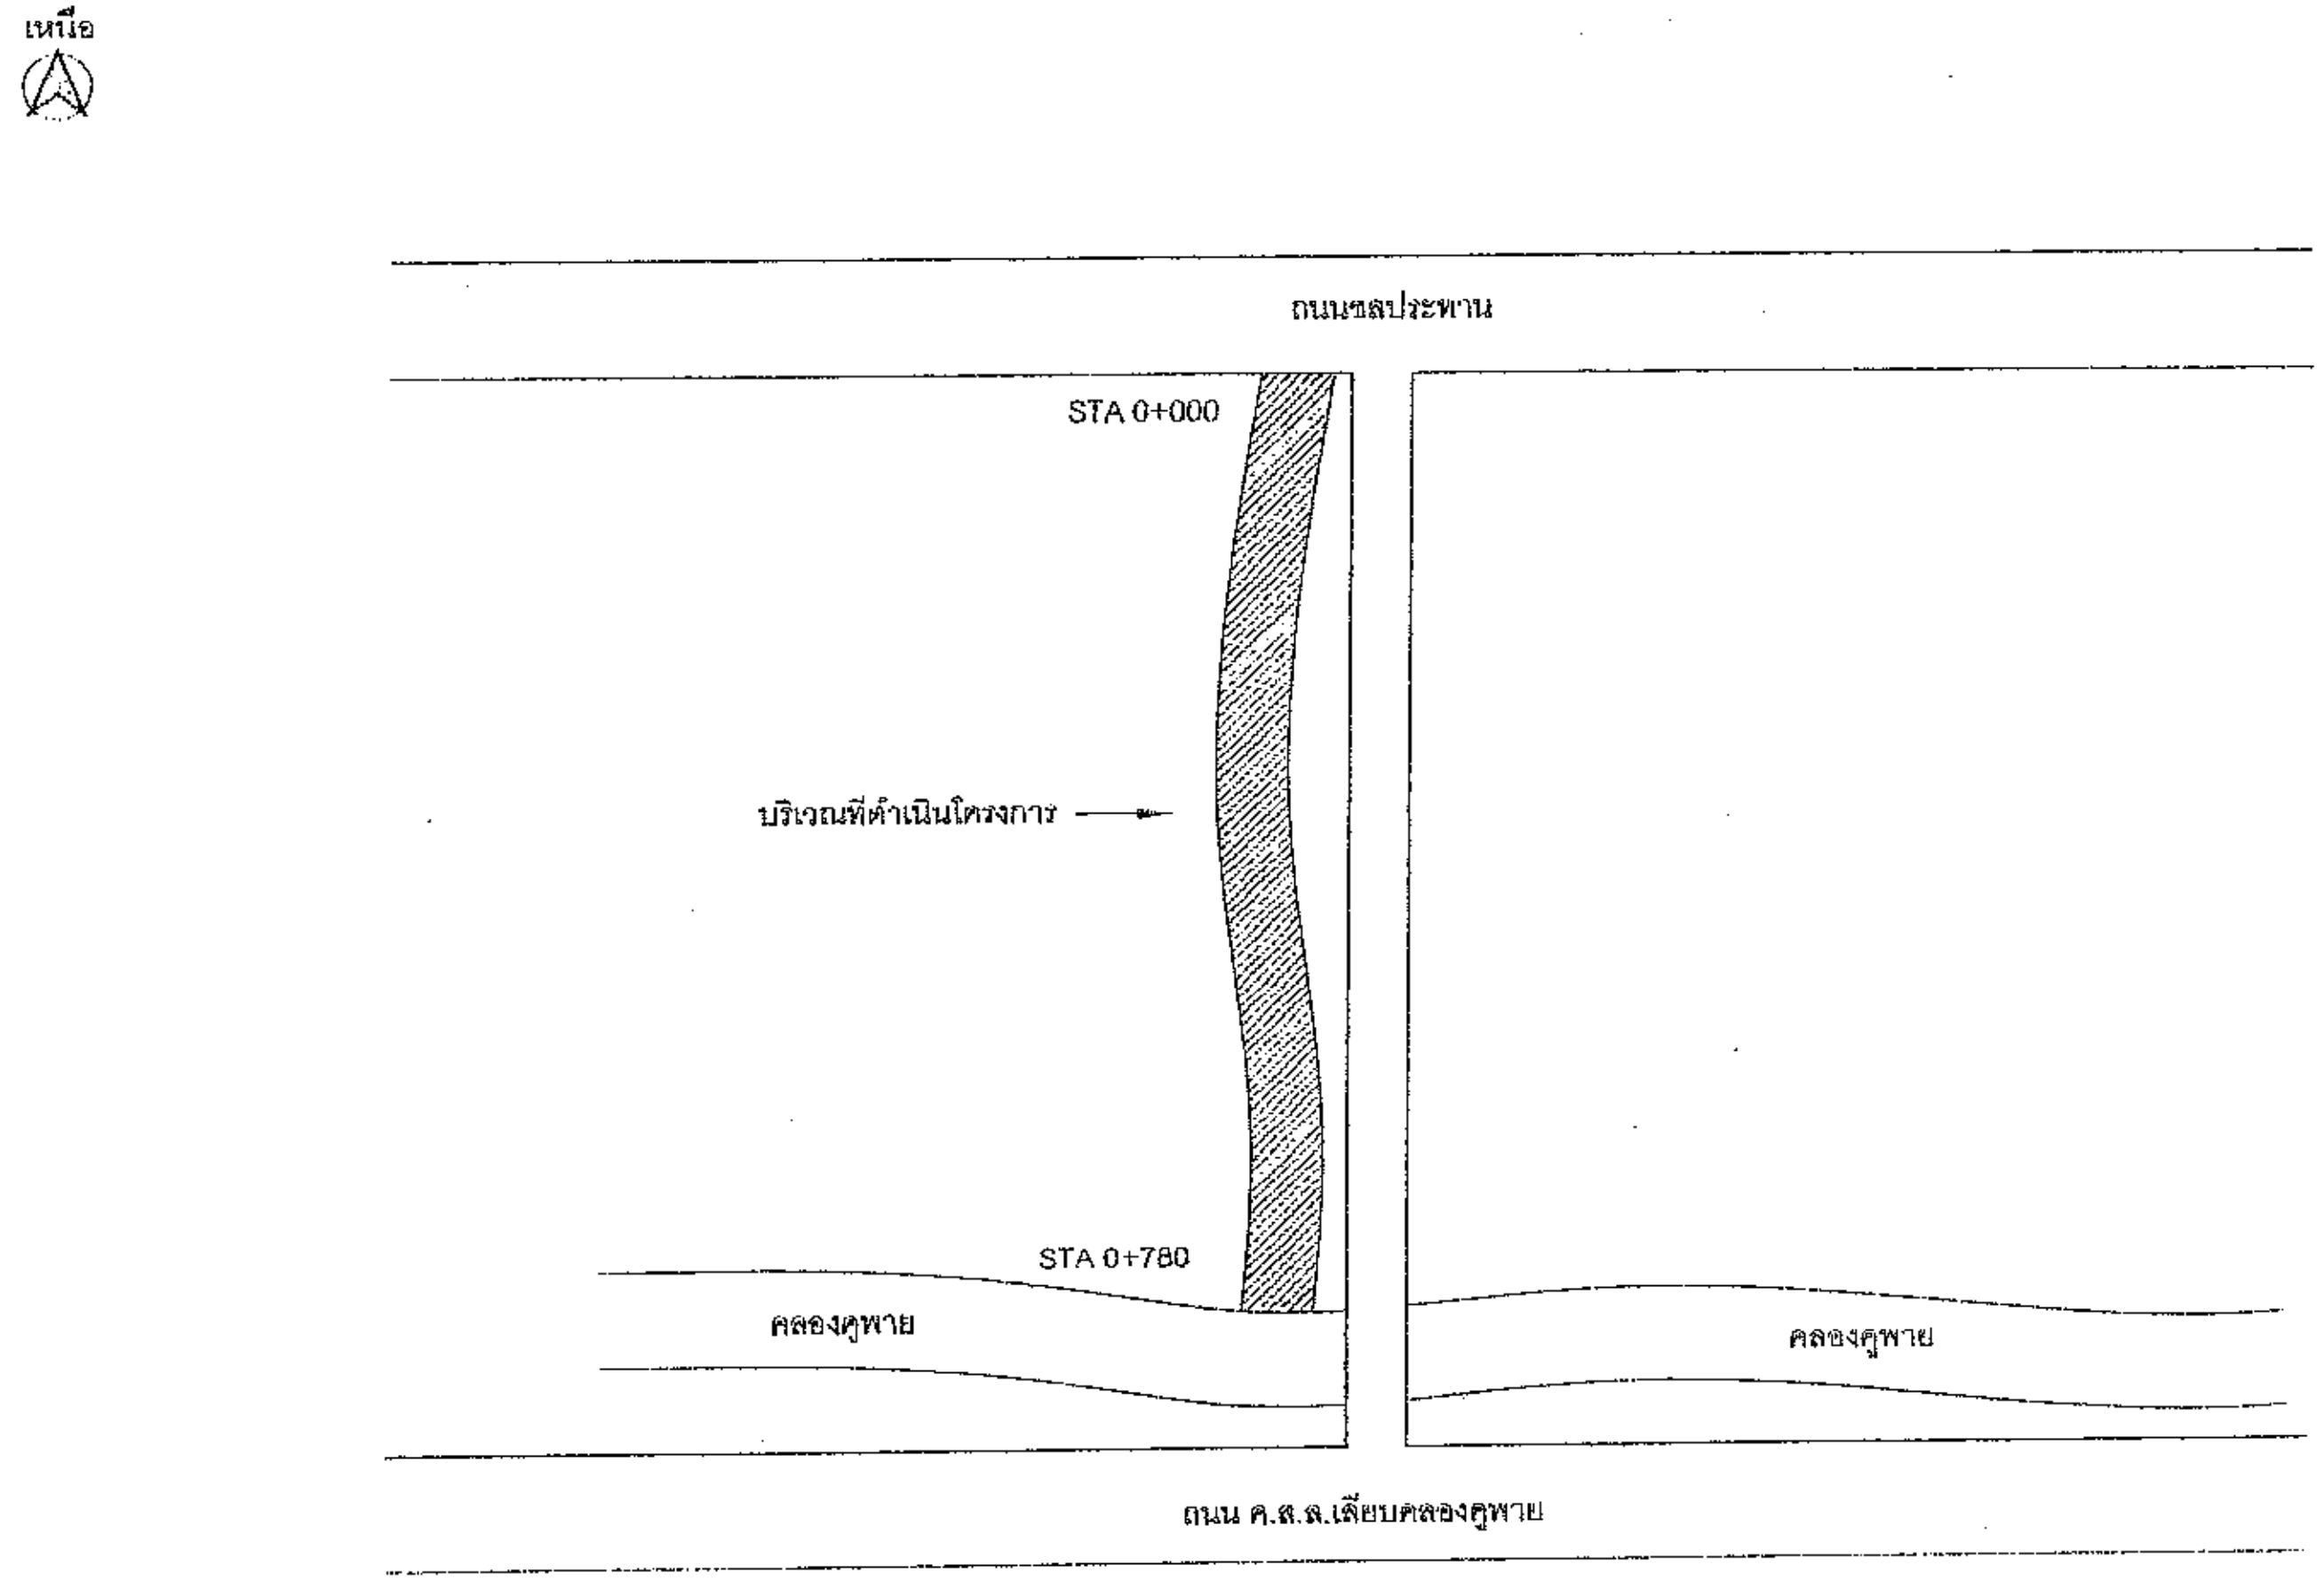

บริเวณที่ดำเนินการ

กองช่าง

องค์การบริหารส่วนตำบลมะม่วงสองต้น
อำเภอเมือง จังหวัดนครศรีธรรมราช

แบบ :

โครงการขุดลอกคลองสายใต้เสาไฟฟ้าแรงสูง
กว้างเฉลี่ย 4.00 เมตร ลึก 2.00 เมตร ระยะทาง 780.00 เมตร
หมู่ที่ 5 ตำบลมะม่วงสองต้น
อำเภอเมือง จังหวัดนครศรีธรรมราช

เขียนแบบ :

นายปรัชญา มะหะหมัด
นายช่างโยธา

ตรวจ :

เห็นชอบ :


อนุมัติ :

มาตราส่วนตามที่แสดง


แบบเลขที่

จำนวนแผ่น 2/4

แสดงรูปตัดคลอง

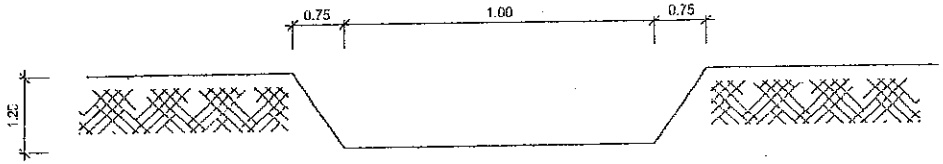

รูปตัดคลองก่อนดำเนินการขุดลอก

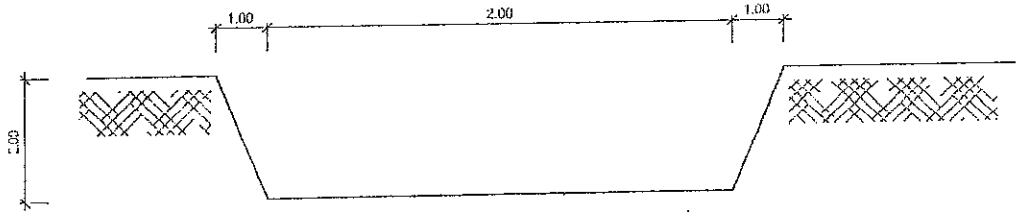

รูปตัดคลองหลังดำเนินการขุดลอก

กองช่าง

องค์การบริหารส่วนตำบลวังลองหนอง
อำเภอเมือง จังหวัดบุรีรัมย์

แบบ :

โครงการขุดลอกคลองดินตื้นเขิน กว้างเฉลี่ย 4.00 เมตร ลึก 2.00 เมตร ยาว 2,000 เมตร
หมู่ที่ 9 ตำบลวังลองหนอง
อำเภอเมือง จังหวัดบุรีรัมย์

เขียนแบบ :

นายปริญญา มะหะหมัด
นายช่างโยธา

ตรวจ :


เห็นชอบ :

อนุมัติ :


มาตราส่วน ตามที่ระบุ

แบบลงที่

จำนวนแผ่น 3/4

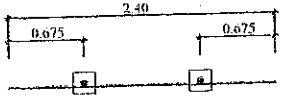

แปลน 1 : 50

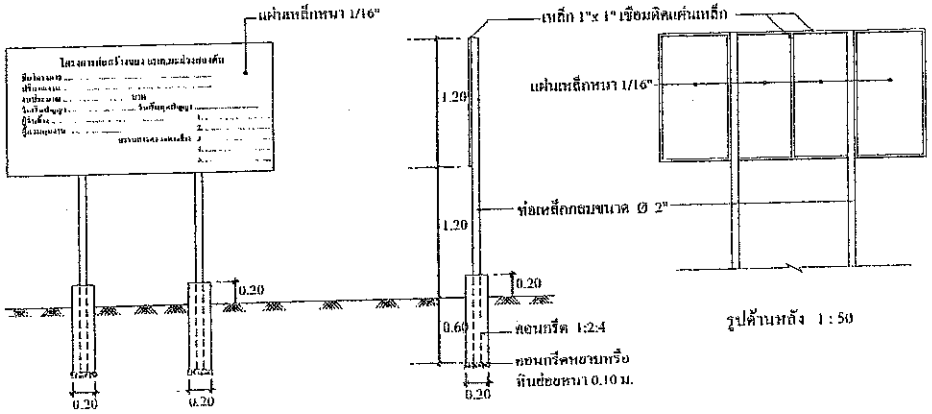

รูปด้านหน้า 1 : 50

รูปด้านข้าง 1 : 50

รูปด้านหลัง 1 : 50

รายการประกอบแบบ

1. เสา พื้นป้าย ทาสีเขียว 2 ด้าน ใช้สีน้ำมัน
2. ตัวหนังสือสีขาว
3. ขนาดตัวหนังสือกำหนดตามความเหมาะสม ข้อความตามแบบที่กำหนด
4. แผ่นเหล็ก ขนาดกว้าง 1.20 เมตร ยาว 2.40 เมตร หนา 1/16 นิ้ว

หมายเหตุ

- จุดก่อสร้างป้ายกำหนดตามความเหมาะสมในสนาม ให้สามารถมองเห็นได้ชัดเจน
- ก่อนทาสีจริงให้ทาสีกันสนิมก่อน 2 ครั้ง

กองช่าง

อบต.ราษฎร์พัฒนา อ.เมือง จ.ลพบุรี

แบบ :

ขนาดกว้าง 1.20 เมตร ยาว 2.40 เมตร สูง 2.40 เมตร

เขียนแบบ :

นายปรัชญา มะหะหมัด
นายช่างโยธา

ตรวจ :

เห็นชอบ :

อนุมัติ :

มาตราส่วนตามที่แสดง

แบบเลขที่

จำนวนแผ่น 4/4