

บันทึกข้อความ

ส่วนราชการ ที่ว่าการอำเภอนาบอนนครศรีธรรมราช
ที่ **วันที่** ๑๒ ตุลาคม ๒๕๖๔
เรื่อง รายงานผลการดำเนินการกำหนดราคากลางโครงการปรับปรุงโรงจอดรถยนต์ด้านหลังที่ว่าการอำเภอนาบอน จังหวัดนครศรีธรรมราช

เรียน ผู้ว่าราชการจังหวัดนครศรีธรรมราช

ตามคำสั่งจังหวัดนครศรีธรรมราช ที่ ๒๒๒/๒๕๖๔ ลงวันที่ ๑๐ กันยายน ๒๕๖๔ เรื่อง แต่งตั้งคณะกรรมการกำหนดราคากลางและแบบรูปรายการงานก่อสร้าง โครงการปรับปรุงโรงจอดรถยนต์ด้านหลังที่ว่าการอำเภอนาบอน จังหวัดนครศรีธรรมราช งบประมาณจำนวน ๑๕๐,๐๐๐.๐๐ บาท (หนึ่งแสนห้าหมื่นบาทถ้วน) นั้น

บัดนี้ คณะกรรมการกำหนดราคากลาง ได้พิจารณาและกำหนดราคากลางเรียบร้อยแล้ว เห็นควรกำหนดให้ใช้ราคากลางตามรายละเอียด ตามเอกสาร ปร.๔, ปร.๕ และเอกสารที่แนบมาพร้อมนี้ คิดเป็นเงินราคากลาง ๑๖๙,๐๐๐.๐๐ บาท แต่ขอใช้งบประมาณเพียง ๑๕๐,๐๐๐.๐๐ บาท (หนึ่งแสนห้าหมื่นบาทถ้วน) เท่านั้น

จึงเรียนมาเพื่อโปรดพิจารณา หากเห็นชอบโปรดอนุมัติตามที่เสนอต่อไป

(ลงชื่อ).....ประธานกรรมการ
(นายจงรักษ์ รัตนสุภา)
ปลัดอำเภอ(จพง.ปค.ชำนาญการ)

(ลงชื่อ).....กรรมการ
(นายประไพ กาละ)
ปลัดอำเภอ(จพง.ปค.ชำนาญการ)

(ลงชื่อ).....กรรมการ
(นายอภิชาติ เชยบัวแก้ว)
ผู้อำนวยการกองช่าง อบต.แก้วแสน

เรียน ผู้ว่าราชการจังหวัดนครศรีธรรมราช
- เพื่อโปรดพิจารณา

(นางสาวภรณ์ทิพย์ ปรียานนท์)
เจ้าหน้าที่พัสดุ

(ลงชื่อ).....
(นายถิรนาท เอสะนาชาตัง)
นายอำเภอนาบอนปฏิบัติราชการแทน
ผู้ว่าราชการจังหวัดนครศรีธรรมราช

แบบ ปร.5 (ก)

สรุปผลการกำหนดราคากลางค่าก่อสร้าง

ส่วนราชการ ที่ว่าการอำเภอนาบอน จังหวัดนครศรีธรรมราช

กลุ่มงาน / งาน งานอาคาร

ชื่อโครงการ ปรับปรุงโรงจอดรถด้านหลังที่ว่าการอำเภอนาบอน

สถานที่ดำเนินการ ที่ว่าการอำเภอนาบอน จังหวัดนครศรีธรรมราช

แบบเลขที่

หน่วยงานเจ้าของโครงการ ที่ว่าการอำเภอนาบอน จังหวัดนครศรีธรรมราช

กำหนดราคาตามแบบ ปร.4 ที่แบบ มีจำนวน 1 แผ่น

กำหนดราคาเมื่อวันที่ 12 ตุลาคม 2564

ลำดับที่	รายการ	ค่าวัสดุและค่าแรงงาน รวมเป็นเงิน (บาท)	Factor F	รวมค่าก่อสร้างทั้งหมด รวมเป็นเงิน (บาท)	หมายเหตุ
1	ประเภทงานอาคาร	129,489.90	1.3056	169,062.01	
	- เงินล่วงหน้าจ่าย 0 %				
	- เงินประกันผลงานหัก 0 %				
	- ดอกเบี้ยเงินกู้ 5 %				
	- ค่าภาษีมูลค่าเพิ่ม 7 %				
	- ระยะเวลาดำเนินงาน 60 วัน				
สรุป	รวมราคาค่าดำเนินการ			169,062.01	
	กำหนดราคากลางเป็นเงิน			**169,000.00**	
	(ตัวอักษร)	**(หนึ่งแสนหกหมื่นเก้าพันบาทถ้วน)**			
วงเงินงบประมาณ เป็นเงินเพียง				**150,000.00**	

ขนาดเนื้อที่ - ตารางเมตร

เฉลี่ยราคาประมาณ - บาท/ตารางเมตร

ลงชื่อ.....ผู้ประมาณราคา/ผอ.กองช่าง

(นายอภิชาติ เชยบัวแก้ว)

คณะกรรมการกำหนดราคากลางได้ตรวจสอบพิจารณาแล้ว เห็นชอบให้การกำหนดราคานี้เป็นราคากลาง

(ลงชื่อ).....ประธานกรรมการ

(นายจงรักษ์ รัตนสุภา)

(ลงชื่อ).....กรรมการ

(นายประไพ กาละ)

(ลงชื่อ).....กรรมการ

(นายอภิชาติ เชยบัวแก้ว)

บัญชีแสดงปริมาณงานและราคา

รายการกำหนดราคากลาง งานต้นทุนค่าปรับปรุงโรงจอดรถด้านหลังที่ว่าการอำเภอนาบอน

โครงการ ปรับปรุงโรงจอดรถด้านหลังที่ว่าการอำเภอนาบอน

สถานที่ดำเนินการ ที่ว่าการอำเภอนาบอน จังหวัดนครศรีธรรมราช

รายละเอียดโครงการ ทำการก่อสร้างโรงจอดรถ ตามรูปแบบและรายละเอียดที่กำหนด

กำหนดราคากลางเมื่อวันที่ 12 ตุลาคม 2564

ราคาน้ำมันดีเซล B7 ที่ 31.69 บาท/ลิตร

ที่	รายการ	จำนวน	หน่วย	ค่าวัสดุ		ค่าแรงงาน		รวมเงิน
				ต่อหน่วย	รวม	ต่อหน่วย	รวม	(บาท)
1	งานรื้อหลังคาเดิมออก	1.00	งาน	-	-	3,000.00	3,000.00	3,000.00
2	งานเสา หลังคา							
	เหล็กตัวซี C 100x50x20x2.3 มม.	15.00	เส้น	850.00	12,750.00	-	-	12,750.00
	เหล็กตัวซี C 75x45x15x2.3 มม.	25.00	เส้น	750.00	18,750.00	-	-	18,750.00
	แผ่นเมทัลชีท	60.00	ตร.ม.	150.00	9,000.00	-	-	9,000.00
	ค่าแรงงานหลังคา	60.00	ตร.ม.	-	-	200.00	12,000.00	12,000.00
3	งานพื้น							
	งานคอนกรีต 1 : 2 : 4	15.00	ลบ.ม.	2,371.96	35,579.40	485.00	7,275.00	42,854.40
	เหล็กตะแกรงวายเมท #0.20x0.20x4 มม.	60.00	ตร.ม.	50.00	3,000.00	99.00	5,940.00	8,940.00
	ไม้แบบ (ไม้กะบาก)	15.00	ลบ.ฟ.	575.70	8,635.50	-	-	8,635.50
	เบ็ดเตล็ด ตะปู	30.00	กก.	52.00	1,560.00	-	-	1,560.00
	ค่าแรงงาน	60.00	ตร.ม.	-	-	200.00	12,000.00	12,000.00
	รวมค่างานต้นทุน							129,489.90
	Facter F 1.3056							39,572.11
	รวมค่าวัสดุ ค่าแรงงาน ค่าดำเนินการ							**169,062.01**

ประมาณราคา ..... ผู้อำนวยการกองช่าง

(นายอภิชาติ เชยบัวแก้ว

บันทึกข้อความ

ส่วนราชการ ที่ทำการปกครองอำเภอนาบอน
ที่ **วันที่** ๑ ตุลาคม ๒๕๖๔
เรื่อง รายงานขอความเห็นชอบร่างขอบเขตของงาน หรือแบบรูปรายการงานก่อสร้าง

เรียน ผู้ว่าราชการจังหวัดนครศรีธรรมราช

ตามคำสั่งจังหวัดนครศรีธรรมราช ที่ ๒๒๒/๒๕๖๔ ลงวันที่ ๑๐ กันยายน ๒๕๖๔ เรื่อง แต่งตั้งคณะกรรมการกำหนดราคากลางและแบบรูปรายการงานก่อสร้าง โครงการปรับปรุงโรงจอดรถยนต์ด้านหลังที่ว่าการอำเภอนาบอน จังหวัดนครศรีธรรมราช งบประมาณ จำนวน ๑๕๐,๐๐๐.๐๐ บาท (หนึ่งแสนห้าหมื่นบาทถ้วน) นั้น

บัดนี้ คณะกรรมการจัดทำร่างขอบเขตของงานหรือแบบรูปรายการงานก่อสร้าง ได้ดำเนินการจัดทำร่างขอบเขตของงานและแบบรูปรายการก่อสร้าง เรียบร้อยแล้ว รายละเอียดตามเอกสารที่แนบมาพร้อมนี้

จึงเรียนมาเพื่อโปรดพิจารณา ให้ความเห็นชอบร่างขอบเขตของงาน หรือแบบรูปรายการก่อสร้าง เพื่อดำเนินการจัดจ้างต่อไป

(ลงชื่อ).....ประธานกรรมการ
(นายจงรักษ์ รัตนสุภา)
ปลัดอำเภอ (จพง.ปค.ชำนาญการ)

(ลงชื่อ).....กรรมการ
(นายประไพ กาละ)
ปลัดอำเภอ(จพง.ปค.ชำนาญการ)

(ลงชื่อ).....ประธานกรรมการ
(นายอภิชาติ เชยบัวแก้ว)
ผู้อำนวยการกองช่าง อบต.แก้วแสน

เรียน ผู้ว่าราชการจังหวัดนครศรีธรรมราช
- เพื่อโปรดพิจารณา

(นางสาวภรณ์ทิพย์ ปรียานนท์)
เจ้าหน้าที่พัสดุ

(ลงชื่อ).....
(นายถิรนาท เอสะนาชาตัง)
นายอำเภอนาบอน ปฏิบัติราชการแทน
ผู้ว่าราชการจังหวัดนครศรีธรรมราช

รายละเอียดการจัดทำแบบรูปรายการงานก่อสร้างขอบเขตงาน
(Terms Of Reference: TOR)
แบบรูปรายการก่อสร้าง
โครงการปรับปรุงโรงจอดรถยนต์ด้านหลังที่ว่าการอำเภอนาบอน จังหวัดนครศรีธรรมราช

---

๑. ความเป็นมา

๑.๑ ระเบียบกระทรวงการคลังว่าด้วยการจัดซื้อจัดจ้างและการบริหารพัสดุภาครัฐ พ.ศ.๒๕๖๐ การจัดทำร่างขอบเขตของงานหรือรายละเอียดคุณลักษณะเฉพาะของพัสดุหรือแบบรูปรายการงานก่อสร้าง ข้อ ๒๑

๑.๒ ตามที่ ที่ทำการปกครองอำเภอนาบอน ได้รับอนุมัติการดำเนินการโครงการสนับสนุนสิ่งก่อสร้างส่วนภูมิภาค ตามรายการงบลงทุนปีงบประมาณ พ.ศ.๒๕๖๕ โครงการปรับปรุงโรงจอดรถยนต์ด้านหลังที่ว่าการอำเภอนาบอน จังหวัดนครศรีธรรมราช งบประมาณ ๑๕๐,๐๐๐.๐๐ บาท (หนึ่งแสนห้าหมื่นบาทถ้วน) ตามปริมาณงานที่กำหนด นั้น

๒. วัตถุประสงค์

เพื่อดำเนินการแก้ไขปัญหาสิ่งก่อสร้างชำรุดทรุดโทรม ประเภทโรงจอดรถยนต์ด้านหลังที่ว่าการอำเภอนาบอน เพื่อสร้างความเป็นระเบียบเรียบร้อย มีความมั่นคงแข็งแรงด้านสิ่งก่อสร้าง จึงจำเป็นต้องปรับปรุงโรงจอดรถยนต์ด้านหลังที่ว่าการอำเภอนาบอน เพื่อปรับปรุงซ่อมแซมเพื่อแก้ปัญหาดังกล่าว อีกทั้งยังลดการสูญเสียงบประมาณ

๓. แบบรูปรายการและคุณลักษณะเฉพาะ

เป็นงานปรับปรุงโรงจอดรถยนต์ด้านหลังที่ว่าการอำเภอนาบอน ตามรูปแบบและรายละเอียดที่กำหนด

๔. ระยะเวลาดำเนินการก่อสร้างและส่งมอบงาน

ดำเนินการก่อสร้างแล้วเสร็จภายใน ๙๐ วัน นับถัดจากวันลงนามในสัญญา

๕. เงื่อนไขการชำระเงิน

งวดที่ ๑ (งวดเดียว) เป็นจำนวนเงินในอัตราร้อยละ ๑๐๐ ของค่าจ้างเมื่อผู้รับจ้างได้ปฏิบัติงานแล้วเสร็จตามแบบรูปรายการงานก่อสร้าง

๖. วงเงินในการจัดจ้าง

จัดจ้างภายในวงเงิน ๑๕๐,๐๐๐.๐๐ บาท (หนึ่งแสนห้าหมื่นบาทถ้วน) ตามโครงการที่ได้รับการอนุมัติการดำเนินการโครงการสนับสนุนสิ่งก่อสร้างส่วนภูมิภาคตามรายการงบลงทุนปีงบประมาณ พ.ศ.๒๕๖๕

๗. การรับประกันความชำรุดบกพร่อง

ผู้ยื่นข้อเสนอซึ่งได้ทำข้อตกลงเป็นหนังสือ หรือทำสัญญาจ้างตามแบบแล้วแต่กรณี จะต้องรับประกันความชำรุดบกพร่องของงานจ้างดังกล่าวที่เกิดขึ้นภายในระยะเวลาไม่น้อยกว่า ๒ ปี นับถัดจากวันที่ ที่ทำการปกครองอำเภอนาบอนได้รับมอบงานดังกล่าว ซึ่งความชำรุดบกพร่อง หรือเสียหายนั้น เกิดจากความชำรุดบกพร่องของผู้รับจ้าง อันเกิดจากการใช้วัสดุที่ไม่ถูกต้อง หรือทำไว้ไม่เรียบร้อย หรือทำไม่ถูกต้อง ตามมาตรฐานแห่งหลักวิชาชีพ ผู้รับจ้างจะต้องรีบทำการแก้ไข ให้เป็นที่เรียบร้อยโดยไม่ชักช้า โดยผู้ว่าจ้างไม่ต้องออกเงินใด ๆ ในการนี้ทั้งสิ้น หากผู้รับจ้างบิดพลิ้ว ไม่กระทำการดังกล่าว ภายใน ๑๕ วันนับแต่วันที่ได้รับแจ้งเป็นหนังสือจากผู้ว่าจ้าง หรือไม่ทำการแก้ไข ให้ถูกต้องเรียบร้อย ภายในเวลาที่ผู้ว่าจ้างกำหนด ให้ผู้ว่าจ้างมีสิทธิที่จะทำการนั้นหรือจ้างผู้อื่นให้ทำงานนั้น โดยผู้รับจ้างต้องเป็นผู้ออกค่าใช้จ่าย

๘.ผู้รับผิดชอบโครงการ

ที่ทำการปกครองอำเภอนาบอน (ฝ่ายความมั่นคง) จังหวัดนครศรีธรรมราช

หมายเหตุ

ติดต่อสอบถามรายละเอียดเพิ่มเติมได้ที่ : ที่ว่าการอำเภอนาบอน(ฝ่ายความมั่นคง) จังหวัดนครศรีธรรมราชตำบลนาบอน อำเภอนาบอน จังหวัดนครศรีธรรมราช : โทรศัพท์/โทรสาร ๐-๗๕๔๙-๑๑๗๒

เรียน ผู้ว่าราชการจังหวัดนครศรีธรรมราช

ตามคำสั่งจังหวัดนครศรีธรรมราช ที่ ๒๒๒/๒๕๖๔ ลงวันที่ ๑๐กันยายน ๒๕๖๔ เรื่อง แต่งตั้งคณะกรรมการกำหนดราคากลางและแบบรูปรายการงานก่อสร้าง โครงการปรับปรุงโรงจอดรถยนต์ด้านหลังที่ว่าการอำเภอนาบอน จังหวัดนครศรีธรรมราช งบประมาณจำนวน ๑๕๐,๐๐๐.๐๐ บาท (หนึ่งแสนห้าหมื่นบาทถ้วน) นั้น ข้าพเจ้าได้รับมอบหมายให้เป็นคณะกรรมการจัดทำแบบรูปรายการก่อสร้างโครงการดังกล่าว เป็นที่แล้วเสร็จ รายละเอียดปรากฏตามเอกสารแนบท้ายแล้ว

จึงเรียนมาเพื่อโปรดทราบและพิจารณา

๑. อนุมัติให้ใช้แบบรูปรายการก่อสร้าง และแบบแปลนดังแนบ

๒. การพิจารณาคัดเลือกผู้ชนะการเสนอราคา โดยใช้หลักเกณฑ์ราคาต่ำสุด

(ลงชื่อ).....ประธานกรรมการ
(นายจงรักษ์ รัตนสุภา)
ปลัดอำเภอ(จพง.ปค.ชำนาญการ)

(ลงชื่อ).....กรรมการ
(นายประไพ กาละ)
ปลัดอำเภอ(จพง.ปค.ชำนาญการ)

(ลงชื่อ).....ประธานกรรมการ
(นายอภิชาติ เชยบัวแก้ว)
ผู้อำนวยการกองช่าง อบต.แก้วแสน

ความเห็นเพิ่มเติม

.....

.....

( )เห็นชอบ

( )ไม่เห็นชอบ เพราะ.....

(ลงชื่อ).....
(นายถิรนาท เอสะนาชาตัง)
นายอำเภอนาบอน ปฏิบัติราชการแทน
ผู้ว่าราชการจังหวัดนครศรีธรรมราช

แบบรูปรายการก่อสร้าง

โครงการปรับปรุงโรงจอดรถยนต์ด้านหลังที่ว่าการอำเภอนาบอน

ที่ว่าการอำเภอนาบอน จังหวัดนครศรีธรรมราช

(ลงชื่อ).....ประธานกรรมการ

(ลงชื่อ).....กรรมการ

(ลงชื่อ).....กรรมการ

ข้อเกี่ยวกับการใช้วัสดุก่อสร้างและครุภัณฑ์ตามสัญญาก่อสร้าง เพื่อส่งเสริมการใช้ สินค้า/ผลิตภัณฑ์ ที่ผลิตในประเทศ

1.ผู้รับจ้างต้องใช้วัสดุก่อสร้างหรือครุภัณฑ์ที่เป็นส่วนหนึ่งของงานก่อสร้าง(ถ้ามี) ตามโครงการก่อสร้างนี้ โดยต้องเป็นวัสดุก่อสร้างหรือครุภัณฑ์ที่เป็นผลิตภัณฑ์ที่ผลิตภายในประเทศ ไม่น้อยกว่าร้อยละ 60 ของมูลค่าวัสดุก่อสร้างที่ใช้ในโครงการก่อสร้างนี้ ทั้งนี้หากงานก่อสร้างมีวัสดุก่อสร้างที่เป็นเหล็ก จะต้องใช้วัสดุก่อสร้างที่เป็นเหล็กซึ่งเป็นสินค้าผลิตภายในประเทศ ไม่น้อยกว่าร้อยละ 90 ของปริมาณเหล็กที่ใช้ตามสัญญาก่อสร้างนี้

2. ผู้รับจ้างต้องเสนอแผนการการใช้วัสดุก่อสร้างและครุภัณฑ์ ที่เป็นผลิตภัณฑ์ที่ผลิตภายในประเทศตามสัญญาจ้างก่อสร้างนี้ ตามเอกสาร ภาคผนวก 2 และ ภาคผนวก 3 (ภาคผนวก 3 เฉพาะกรณีที่เป็นงานก่อสร้างที่มีวัสดุก่อสร้างที่เป็นเหล็ก) ให้ผู้ว่าจ้างตามระยะเวลาที่กำหนดในสัญญาจ้าง(ถ้ามี) แต่ต้องไม่ช้ากว่า 30 วันหลังวันลงนามในสัญญาจ้างก่อสร้าง หากผู้รับจ้างไม่เสนอแผนตามเวลาที่กำหนด ถือว่าผู้ว่าจ้างผิดสัญญา ผู้ว่าจ้างมีสิทธิ์ยกเลิกสัญญาได้

แผนการใช้วัสดุก่อสร้างที่ผู้รับจ้างเสนอสามารถปรับเปลี่ยนได้ตามความจำเป็น เพื่อให้มูลค่า/ปริมาณ การใช้วัสดุก่อสร้าง ซึ่งเป็นผลิตภัณฑ์ที่ผลิตในประเทศไม่น้อยกว่าร้อยละ 60 ทั้งนี้ผู้รับจ้างต้องแจ้งการปรับแผนให้ผู้ว่าจ้างก่อสร้างทราบก่อนดำเนินการนำวัสดุก่อสร้าง ตามแผนที่ปรับใหม่มาใช้ล่วงหน้าอย่างน้อย 7 วัน ทั้งนี้ต้องก่อนการส่งมอบงานแต่ละงวดงาน

3.ผู้รับจ้างต้องแสดงหลักฐานเพื่อประกอบการพิจารณาว่าวัสดุก่อสร้างหรือครุภัณฑ์ที่เป็นผลิตภัณฑ์ที่ผลิตภายในประเทศ อย่างใดอย่างหนึ่งแล้วแต่กรณี แสดงต่อผู้ว่าจ้างเมื่อผู้ว่าจ้างร้องขอ เพื่อประกอบการตรวจสอบของผู้ว่าจ้างว่าวัสดุก่อสร้าง/ครุภัณฑ์ ที่ผู้รับจ้างนำมาใช้เป็นผลิตภัณฑ์ที่ผลิตในประเทศหรือไม่ ดังนี้

1) สำเนาใบรับรองสินค้าที่ผลิตในประเทศ Made in Thailand (MIT) ที่ออกโดยสภาอุตสาหกรรมแห่งประเทศไทย

2) ฉลากสินค้า ที่แสดงว่าเป็นสินค้าที่ผลิตในประเทศไทย

3) หลักฐานแสดงที่ตั้งของแหล่งผลิต ที่สามารถแสดงได้ว่าเป็นวัสดุก่อสร้างที่เป็นผลิตภัณฑ์ในประเทศ เช่น ตำแหน่งที่ตั้งโรงโม่ ท่าทราย บ่อดิน เป็นต้น

(ลงชื่อ).....ประธานกรรมการ

(ลงชื่อ).....กรรมการ

(ลงชื่อ).....กรรมการ

ภาคผนวก 2

ตารางการจัดทำแผนการใช้พัสดุที่ผลิตในประเทศ

โครงการ.....

รายการพัสดุหรือครุภัณฑ์ที่ใช้ในโครงการ

แผนการใช้พัสดุที่ผลิตภายในประเทศ

ลำดับ	รายการ	หน่วย	ปริมาณ	ราคาต่อหน่วย (บาท)	เป็นเงิน (บาท)	พัสดุในประเทศ	พัสดุต่างประเทศ
1							
2							
3							
4							
รวม							
อัตรา (ร้อยละ)							

(ลงชื่อ).....คู่สัญญาฝ่ายผู้รับจ้าง

(.....)

หมายเหตุ

ราคาต่อหน่วยที่ใส่ในตารางการจัดทำแผนการใช้วัสดุก่อสร้างภายในประเทศ เป็นราคาตามใบแจ้งปริมาณงานและราคาซึ่งแนบสัญญาก่อสร้าง ซึ่งจัดทำตามหนังสือที่ กค.(กวจ.)0405.2/ว452 ลว 17 กันยายน 2562(ว452) และกรณีที่จัดจ้างด้วยวิธีเฉพาะเจาะจงให้เป็นราคาแนบท้ายสัญญา ที่ผ่านการดำเนินการด้วยวิธีการเดียวกันกับหนังสือ ว452

ภาคผนวก 3

ตารางการจัดทำแผนการใช้พัสดุที่ผลิตในประเทศ

โครงการ.....


รายการพัสดุหรือครุภัณฑ์ที่ใช้ในโครงการ

แผนการใช้พัสดุที่ผลิตภายในประเทศ

ลำดับ	รายการ	หน่วย	ปริมาณ	เหล็กในประเทศ	เหล็กต่างประเทศ
1					
2					
3					
4					
รวม					
อัตรา (ร้อยละ)					

(ลงชื่อ).....คู่สัญญาฝ่ายผู้รับจ้าง

(.....)

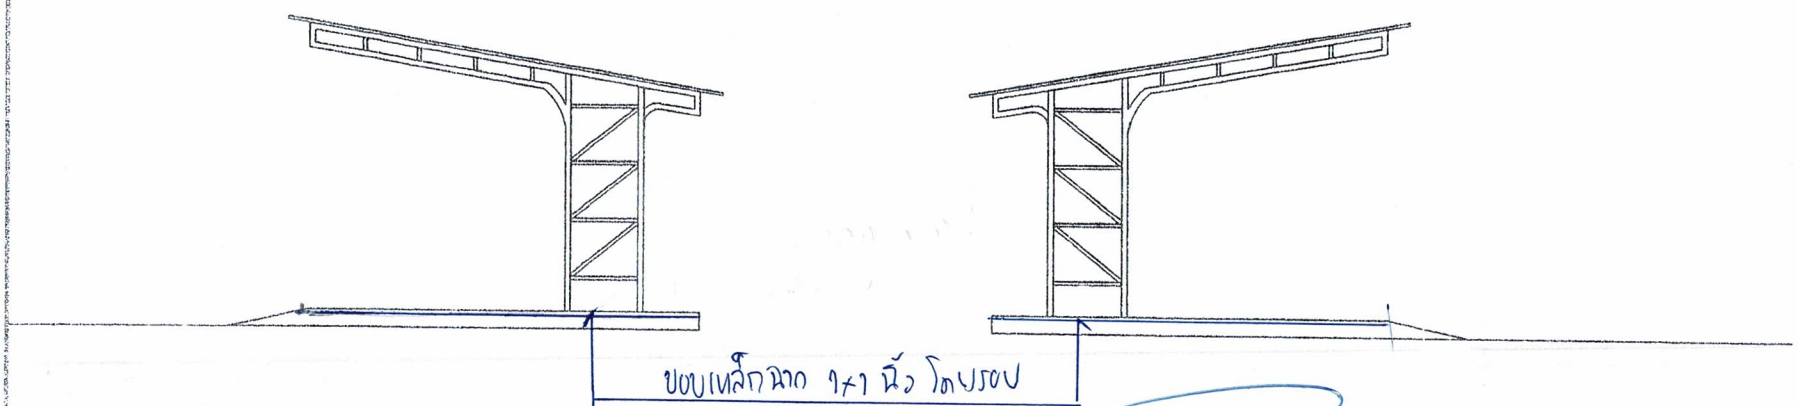


(ลงชื่อ).....ประธานกรรมการ

(ลงชื่อ).....กรรมการ

(ลงชื่อ).....กรรมการ

แปลนรูปด้านซ้าย - ขวา

มาตราส่วน 1 : 100

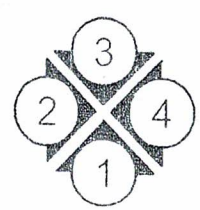

DIRECTION OF ELEVATIONS

องค์การบริหารส่วนตำบลนาบอน

อ. นาบอน จ. นครศรีธรรมราช

แบบ

แบบก่อสร้างโรงจอดรถอำเภอนาบอน

เขียน

นายสุวิทย์ พุทธรัตน์ ผอ.กองช่าง

ออกแบบ

ตรวจ

วิศวกรโยธา

ตรวจ

นายสุวิทย์ พุทธรัตน์ ผอ.กองช่าง


เห็นชอบ


อนุมัติ

ว . ด . ป .

แบบเลขที่

แผ่นที่	จำนวนแผ่น

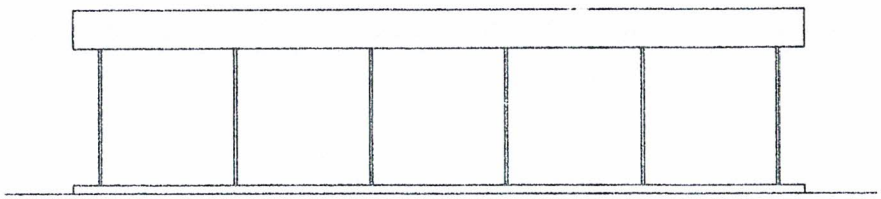

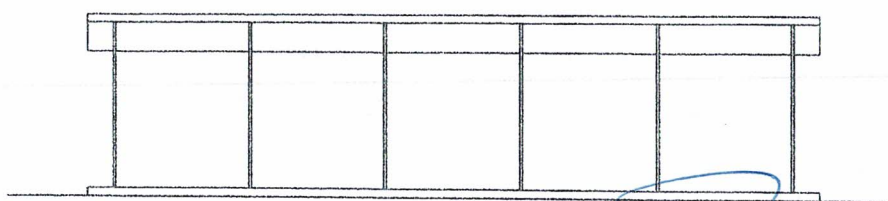

(ลงชื่อ).....ประธานกรรมการ

(ลงชื่อ).....กรรมการ

(ลงชื่อ).....กรรมการ

แปลนรูปด้านหน้า - หลัง

มาตราส่วน 1 : 100



DIRECTION OF ELEVATIONS

องค์การบริหารส่วนตำบลนาบอน

อ. นาบอน จ. นครศรีธรรมราช

แบบ

แบบก่อสร้างโรงจอดรถอำเภอนาบอน

เขียน

นายสุวิทย์ พุทธรัตน์ ผอ.กองช่าง

ออกแบบ

ตรวจ

วิสวกรโยธา

ตรวจ

นายสุวิทย์ พุทธรัตน์ ผอ.กองช่าง


เห็นชอบ

อนุมัติ

ว.ด.ป.

แบบเลขที่

แผ่นที่	จำนวนแผ่น

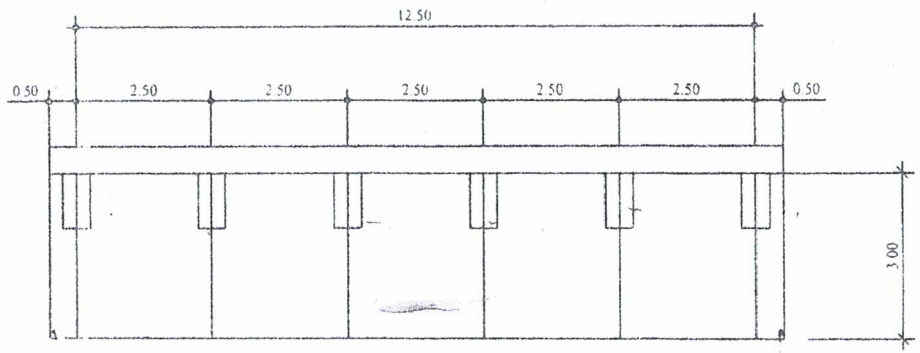


(ลงชื่อ).....ประธานกรรมการ

(ลงชื่อ).....กรรมการ

(ลงชื่อ).....กรรมการ

แปลนพื้น

มาตราส่วน 1 : 100

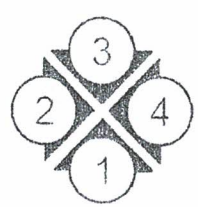

DIRECTION OF ELEVATIONS

องค์การบริหารส่วนตำบลนาบอน

อ. นาบอน จ. นครศรีธรรมราช

แบบ

แบบก่อสร้างโรงจอดรถอำเภอนาบอน

เขียน

นายสุวิทย์ พุทธรัตน์ ผอ.กองช่าง

ออกแบบ

ตรวจ

วิสวกรโยธา

ตรวจ

นายสุวิทย์ พุทธรัตน์ ผอ.กองช่าง


เห็นชอบ


อนุมัติ

ว.ด.ป.

แบบแสดงที่

แผ่นที่	จำนวนแผ่น

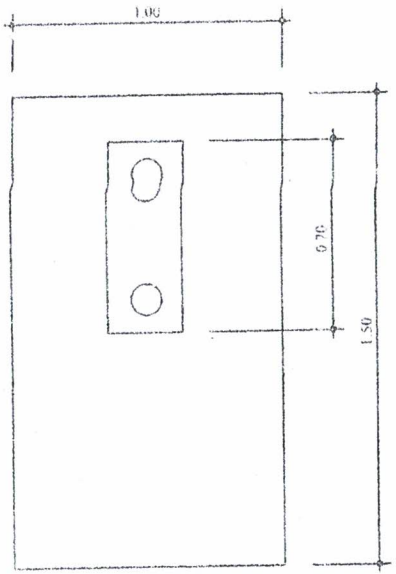

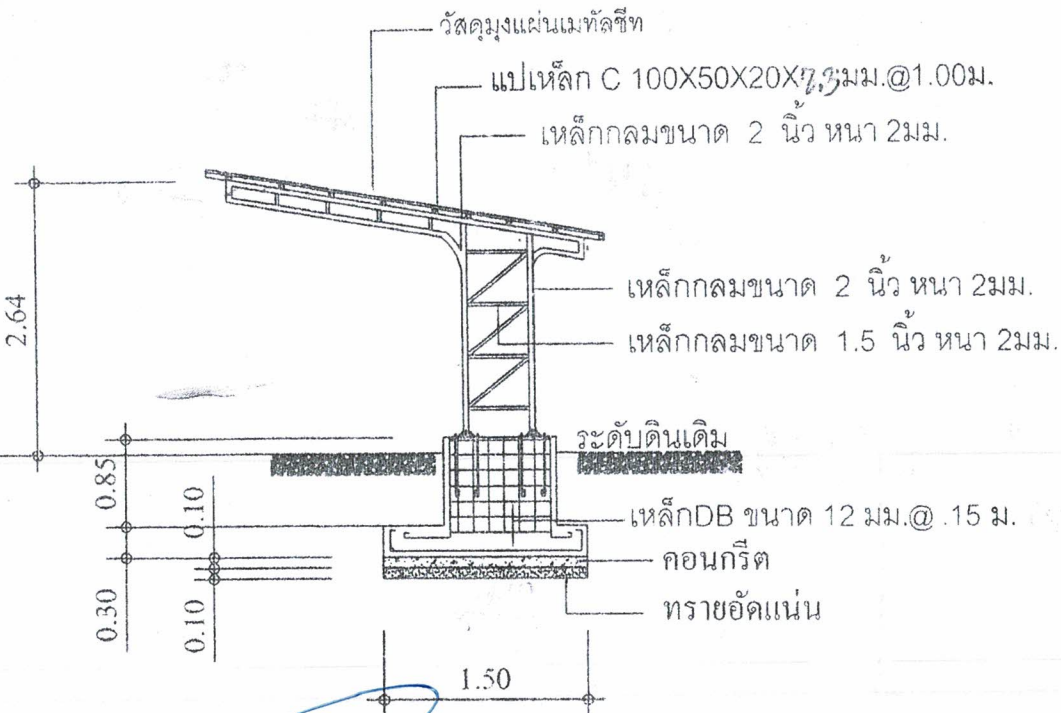

(ลงชื่อ).....ประธานกรรมการ

(ลงชื่อ).....กรรมการ

(ลงชื่อ).....กรรมการ

องค์การบริหารส่วนตำบลนาบอน

อ. นาบอน จ. นครศรีธรรมราช

แบบ

แบบก่อสร้างโรงจอดรถอำเภอนาบอน

เขียน

นายสุวิทย์ พุทธรัตน์ ผอ.กองช่าง

ออกแบบ

ตรวจ

วิสากรโยธา

ตรวจ

นายสุวิทย์ พุทธรัตน์ ผอ.กองช่าง

เห็นชอบ

อนุมัติ

ว.ด.ป.

แบบเลขที่

แผ่นที่	จำนวนแผ่น