แบบ ปร.๕

สรุปผลการกำหนดราคากลาง

ที่ว่าการอำเภอนาบอน อำเภอนาบอน จังหวัดนครศรีธรรมราช

ประเภทงานก่อสร้าง งานทาง (ซ่อมแซมถนน)

สถานที่ก่อสร้าง ถนนสายบ้านนางหนูเล็ก -ถึงเขต ต.เขาขาว หมู่ที่ ๖ ตำบลทุ่งสง อำเภอนาบอน จังหวัดนครศรีธรรมราช

หน่วยงานออกแบบแปลนและรายการ

แบบเลขที่ - จำนวน - แผ่น - รายการที่ -

ประมาณราคาตามแบบ ปร.๔ จำนวน ๑ แผ่น

ประมาณราคาเมื่อวันที่ ๑๖ เดือน มิถุนายน พ.ศ. ๒๕๖๔

ลำดับที่	รายการ	ค่าวัสดุและค่าแรงรวมเป็นเงิน (บาท)	Factor F	ค่าก่อสร้างทั้งหมดรวมเป็นเงิน (บาท)	หมายเหตุ
๑	ประเภทงานอาคาร				
๒	ประเภทงานทาง (ซ่อมแซมถนน)	๘๕,๔๔๐.๐๐	-	๘๕,๔๔๐.๐๐	
๓	ประเภทงานชลประทาน				
๔	ประเภทงานสะพานและท่อเหลี่ยม				
	เงื่อนไข				
	เงินจ่ายล่วงหน้า.....-.....%				
	เงินประกันผลงานหัก.....-.....%				
	ดอกเบี้ยเงินกู้.....-.....%				
	ภาษีมูลค่าเพิ่ม.....-.....%				
สรุป	รวมค่างานก่อสร้างเป็นเงินทั้งสิ้น				
	คิดเป็นเงินประมาณ			๘๕,๔๔๐.๐๐	
	ตัวอักษร			**(แปดหมื่นห้าพันสี่ร้อยสี่สิบบาทถ้วน)**	
	ขนาดหรือพื้นที่งาน	-	ตร.ม.		
	เฉลี่ยราคาประมาณ	-	บาท / ตร.ม.		

(ลงชื่อ)..... .....ประธานกรรมการ

(ลงชื่อ)..... .....กรรมการ

(ลงชื่อ)..... .....กรรมการ

นายอนุวัตร์ พรหมชำ
นายช่างโยธา

แบบ ปร. ๔ แผ่นที่.....๑/๑....

แบบเลขที่ / ๒๕๖๔

โครงการ ซ่อมแซมถนนสายบ้านนางหนูเล็ก -ถึงเขต ต.เขาขาว

สถานที่ก่อสร้าง หมู่ที่ ๖ ตำบลทุ่งสง อำเภอนาบอน จังหวัดนครศรีธรรมราช

ประเภทงานก่อสร้าง งานทาง (ซ่อมแซมถนน)

รายละเอียดโครงการ ซ่อมแซมถนนบ้านนางหนูเล็ก -ถึงเขต ต.เขาขาว หมู่ที่ ๖ ตำบทุ่งสง กว้าง ๓.๐๐ เมตร ยาว ๘๐๐ เมตร หนา ๐.๑๐ เมตร ปริมาณหินคลุก จำนวน ๒๔๐.๐๐ ล.บม.


พร้อมปรับเกลี่ยเรียบ

รายการประมาณราคาต่อหน่วย (ราคาน้ำมันโซล่าที่ ราคา ๒๘.๐๐ - ๒๘.๙๙ บาท) เมื่อวันที่ ๑๖ เดือน มิถุนายน พ.ศ. ๒๕๖๔

ลำดับที่	รายการ	จำนวน	หน่วย	ราคาวัสดุสิ่งของ/ค่าแรง				ค่าวัสดุและแรงงาน	หมายเหตุ
				ราคาต่อหน่วย	จำนวนเงิน	ราคาต่อหน่วย	จำนวนเงิน		
,	**งานซ่อมแซมพื้นทาง**								
๑	งานหินคลุก	๒๔๐.๐๐	ลบ.ม.	๓๕๖.๐๐	๘๕,๔๔๐.๐๐	-	-	๘๕,๔๔๐.๐๐	
	พร้อมปรับเกลี่ยเรียบ								
	รวมค่าวัสดุและค่าแรง							๘๕,๔๔๐.๐๐	
	รวมเป็นเงิน							**๘๕,๔๔๐.๐๐**	

(ลงชื่อ).....ประธานกรรมการ (ลงชื่อ).....กรรมการ (ลงชื่อ).....กรรมการ

นายอนุวัตร์ พรหมชำ
นายช่างโยธา

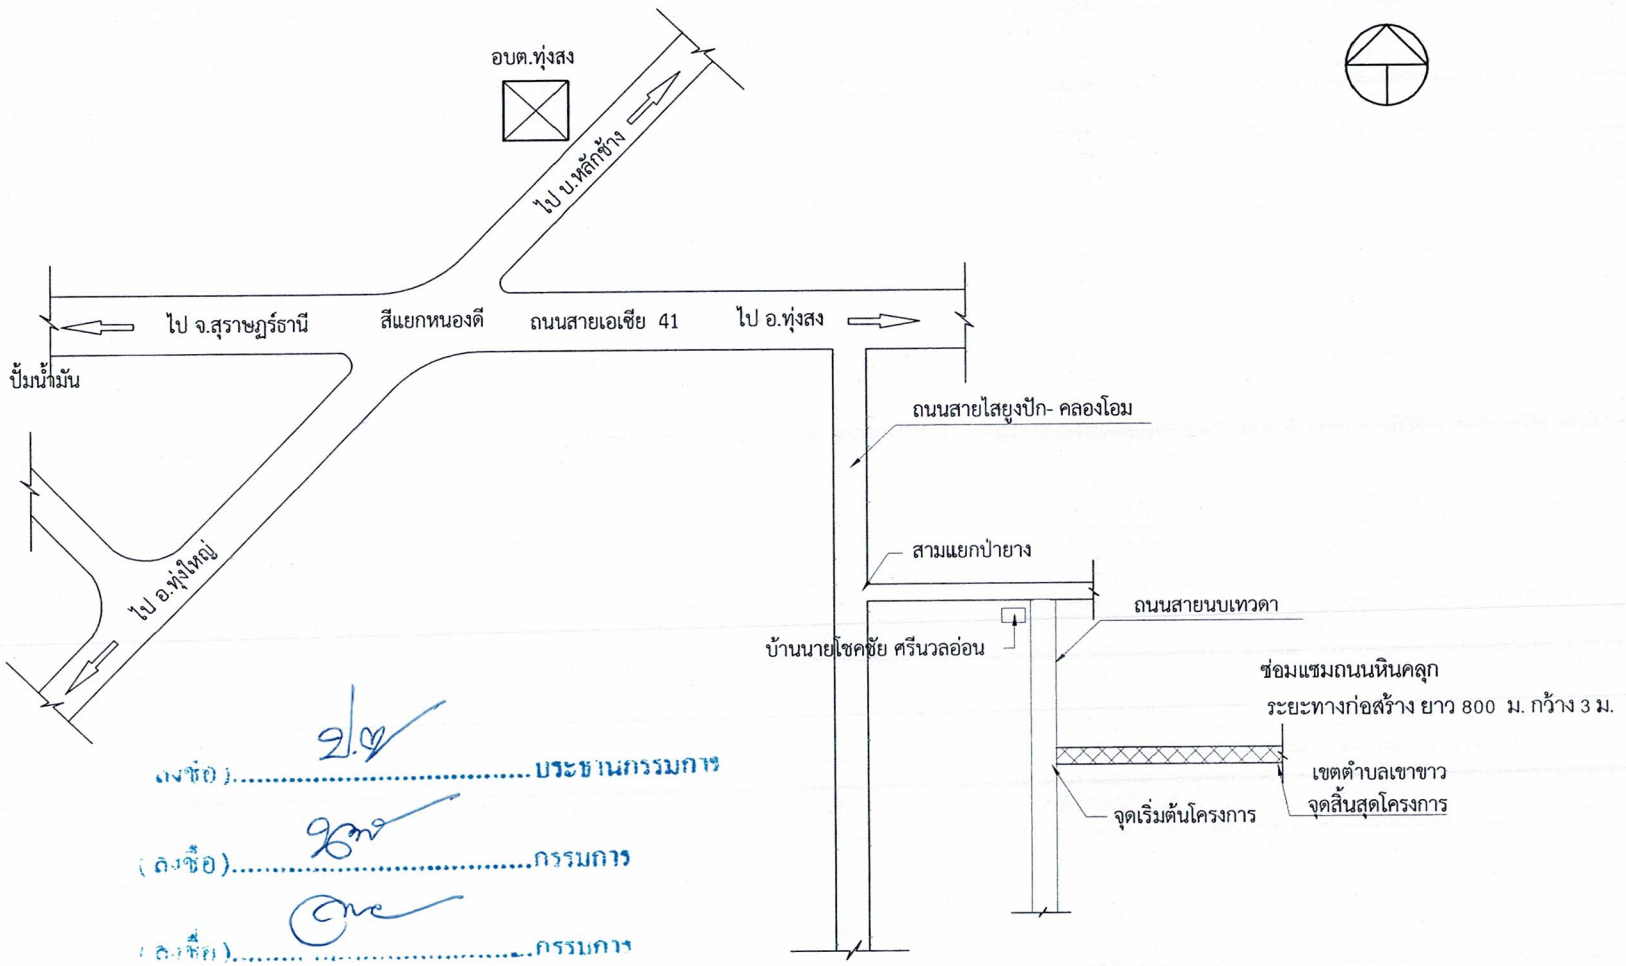

(ลงชื่อ).....ประธานกรรมการ

(ลงชื่อ).....กรรมการ

(ลงชื่อ).....กรรมการ

แผนที่สังเขปโครงการซ่อมแซมถนนสายบ้านนางหนูเล็ก -ถึงเขต ต.เขาขาว หมู่ที่ 6 ตำบลทุ่งสง

องค์การบริหารส่วนตำบลทุ่งสง อำเภอนาบอน จังหวัดนครศรีธรรมราช	เขียนแบบ	นายอนุวัตร์ พรหมขำ			แผ่นที่
			แบบแสดง		
			วัน / เดือน / ปี	มาตราส่วน 1:1250	จำนวน