ร่าง



ประกาศจังหวัดนครศรีธรรมราช

เรื่อง ประกวดราคาจ้างก่อสร้างรั้วรอบพื้นที่อาคารสำนักงานศูนย์เทคโนโลยีสารสนเทศและการสื่อสาร เขต ๑๑ (นครศรีธรรมราช) (สำนักงานเก่า) ตำบลปากแพรก อำเภอทุ่งสง จังหวัดนครศรีธรรมราช ด้วยวิธีประกวดราคาอิเล็กทรอนิกส์ (e-bidding)

จังหวัดนครศรีธรรมราช โดยศูนย์เทคโนโลยีสารสนเทศและการสื่อสารเขต ๑๑ (นครศรีธรรมราช) มีความประสงค์จะประกวดราคาจ้างก่อสร้างรั้วรอบพื้นที่อาคารสำนักงานศูนย์เทคโนโลยีสารสนเทศและการสื่อสาร เขต ๑๑ (นครศรีธรรมราช) (สำนักงานเก่า) ตำบลปากแพรก อำเภอทุ่งสง จังหวัดนครศรีธรรมราช ด้วยวิธีประกวดราคาอิเล็กทรอนิกส์ (e-bidding) ราคากลางของงานจ้างก่อสร้าง ในการประกวดราคาครั้งนี้ เป็นเงินทั้งสิ้น ๑,๐๖๗,๐๐๐.๐๐ บาท (หนึ่งล้านหกหมื่นเจ็ดพันบาทถ้วน)

ผู้ยื่นข้อเสนอจะต้องมีคุณสมบัติ ดังต่อไปนี้

๑. มีความสามารถตามกฎหมาย

๒. ไม่เป็นบุคคลล้มละลาย

๓. ไม่อยู่ระหว่างเลิกกิจการ

๔. ไม่เป็นบุคคลซึ่งอยู่ระหว่างถูกระงับการยื่นข้อเสนอหรือทำสัญญากับหน่วยงานของรัฐไว้ชั่วคราว เนื่องจากเป็นผู้ที่ไม่ผ่านเกณฑ์การประเมินผลการปฏิบัติงานของผู้ประกอบการตามระเบียบ ที่รัฐมนตรีว่าการกระทรวงการคลังกำหนดตามที่ประกาศเผยแพร่ในระบบเครือข่ายสารสนเทศของกรมบัญชีกลาง

๕. ไม่เป็นบุคคลซึ่งถูกระบุชื่อไว้ในบัญชีรายชื่อผู้ทิ้งงานและได้แจ้งเวียนชื่อให้เป็นผู้ทิ้งงาน ของหน่วยงานของรัฐในระบบเครือข่ายสารสนเทศของกรมบัญชีกลาง ซึ่งรวมถึงนิติบุคคลที่ผู้ทิ้งงานเป็นหุ้นส่วนผู้จัดการ กรรมการผู้จัดการ ผู้บริหาร ผู้มีอำนาจในการดำเนินงานในกิจการของนิติบุคคลนั้นด้วย

๖. มีคุณสมบัติและไม่มีลักษณะต้องห้ามตามที่คณะกรรมการนโยบายการจัดซื้อจัดจ้างและการบริหารพัสดุภาครัฐกำหนดในราชกิจจานุเบกษา

๗. เป็นนิติบุคคลผู้มีอาชีพรับจ้างงานที่ประกวดราคาอิเล็กทรอนิกส์ดังกล่าว

๘. ไม่เป็นผู้มีผลประโยชน์ร่วมกันกับผู้ยื่นข้อเสนอราคารายอื่นที่เข้ายื่นข้อเสนอให้แก่จังหวัดนครศรีธรรมราช ณ วันประกาศประกวดราคาอิเล็กทรอนิกส์ หรือไม่เป็นผู้กระทำการอันเป็นการขัดขวางการแข่งขันราคาอย่างเป็นธรรม ในการประกวดราคาอิเล็กทรอนิกส์ครั้งนี้

๙. ไม่เป็นผู้ได้รับเอกสิทธิ์หรือความคุ้มกัน ซึ่งอาจปฏิเสธไม่ยอมขึ้นศาลไทย เว้นแต่รัฐบาลของผู้ยื่นข้อเสนอได้มีคำสั่งสละเอกสิทธิ์และความคุ้มกันเช่นว่านั้น

๑๐. ผู้ยื่นข้อเสนอต้องมีผลงานก่อสร้างประเภทเดียวกันกับผลงานที่ประกวดราคาจ้างก่อสร้างในวงเงินไม่น้อยกว่า ๕๐๐,๐๐๐.๐๐ บาท (ห้าแสนบาทถ้วน) และเป็นผลงานที่เป็นคู่สัญญาโดยตรงกับหน่วยงานของรัฐหรือหน่วยงานเอกชนที่ จังหวัดนครศรีธรรมราช เชื่อถือ

๑๑. ผู้ยื่นข้อเสนอที่ยื่นข้อเสนอในรูปแบบของ "กิจการร่วมค้า" ต้องมีคุณสมบัติดังนี้

กรณีที่ข้อตกลงระหว่างผู้เข้าร่วมค้ากำหนดให้ผู้เข้าร่วมค้ารายใดรายหนึ่งเป็นผู้เข้าร่วมค้าหลัก ข้อตกลงระหว่างผู้เข้าร่วมค้าจะต้องมีการกำหนดสัดส่วนหน้าที่และความรับผิดชอบในปริมาณงาน สิ่งของ หรือมูลค่าตามสัญญาของผู้เข้าร่วมค้าหลักมากกว่าผู้เข้าร่วมค้ารายอื่นทุกราย

กรณีที่ข้อตกลงระหว่างผู้เข้าร่วมค้ากำหนดให้ผู้เข้าร่วมค้ารายใดรายหนึ่งเป็นผู้เข้าร่วมค้าหลัก กิจการร่วมค้านั้นต้องใช้ผลงานของผู้เข้าร่วมค้าหลักรายเดียวเป็นผลงานของกิจการร่วมค้าที่ยื่นข้อเสนอ

สำหรับข้อตกลงระหว่างผู้เข้าร่วมค้าที่ไม่ได้กำหนดให้ผู้เข้าร่วมค้ารายใดเป็นผู้เข้าร่วมค้าหลัก ผู้เข้าร่วมค้าทุกรายจะต้องมีคุณสมบัติครบถ้วนตามเงื่อนไขที่กำหนดไว้ในเอกสารเชิญชวน หรือหนังสือเชิญชวน

กรณีที่ข้อตกลงระหว่างผู้เข้าร่วมค้ากำหนดให้มีการมอบหมายผู้เข้าร่วมค้ารายใดรายหนึ่งเป็นผู้ยื่นข้อเสนอ ในนามกิจการร่วมค้า การยื่นข้อเสนอดังกล่าวไม่ต้องมีหนังสือมอบอำนาจ

สำหรับข้อตกลงระหว่างผู้เข้าร่วมค้าที่ไม่ได้กำหนดให้ผู้เข้าร่วมค้ารายใดเป็นผู้ยื่นข้อเสนอผู้เข้าร่วมค้าทุกรายจะต้องลงลายมือชื่อในหนังสือมอบอำนาจให้ผู้เข้าร่วมค้ารายใดรายหนึ่งเป็นผู้ยื่นข้อเสนอในนามกิจการร่วมค้า

๑๒. ผู้ยื่นข้อเสนอต้องลงทะเบียนที่มีข้อมูลถูกต้องครบถ้วนในระบบจัดซื้อจัดจ้างภาครัฐด้วยอิเล็กทรอนิกส์ (Electronic Government Procurement : e-GP) ของกรมบัญชีกลาง

๑๓. ผู้ยื่นข้อเสนอต้องมีมูลค่าสุทธิของกิจการ ดังนี้

(๑) กรณีผู้ยื่นข้อเสนอเป็นนิติบุคคลที่จัดตั้งขึ้นตามกฎหมายไทยซึ่งได้จดทะเบียนเกินกว่า ๑ ปี ต้องมีมูลค่าสุทธิของกิจการ จากผลต่างระหว่างสินทรัพย์สุทธิหักด้วยหนี้สินสุทธิ ที่ปรากฏในงบแสดงฐานะการเงินที่มีการตรวจรับรองแล้ว ซึ่งจะต้องแสดงค่าเป็นบวก ๑ ปีสุดท้ายก่อนวันยื่นข้อเสนอ

(๒) กรณีผู้ยื่นข้อเสนอเป็นนิติบุคคลที่จัดตั้งขึ้นตามกฎหมายไทย ซึ่งยังไม่มีการรายงานงบแสดงฐานะการเงินกับกรมพัฒนาธุรกิจการค้า ให้พิจารณาการกำหนดมูลค่าของทุนจดทะเบียน โดยผู้ยื่นข้อเสนอจะต้องมีทุนจดทะเบียนที่เรียกชำระมูลค่าหุ้นแล้ว ณ วันที่ยื่นข้อเสนอ ไม่ต่ำกว่า ๑ ล้านบาท

(๓) สำหรับการจัดซื้อจัดจ้างครั้งหนึ่งที่มีวงเงินเกิน ๕๐๐,๐๐๐ บาทขึ้นไป กรณีผู้ยื่นข้อเสนอเป็นบุคคลธรรมดา โดยพิจารณาจากหนังสือรับรองบัญชีเงินฝาก ไม่เกิน ๙๐ วันก่อนวันยื่นข้อเสนอ โดยต้องมีเงินฝากคงเหลือในบัญชีธนาคารเป็นมูลค่า ๑ ใน ๔ ของมูลค่างบประมาณของโครงการหรือรายการที่ยื่นข้อเสนอในแต่ละครั้ง และหากเป็นผู้ชนะการจัดซื้อจัดจ้างหรือเป็นผู้ได้รับการคัดเลือกจะต้องแสดงบัญชีเงินฝากที่มีมูลค่าดังกล่าวอีกครั้งหนึ่งในวันลงนามในสัญญา

(๔) กรณีที่ผู้ยื่นข้อเสนอไม่มีมูลค่าสุทธิของกิจการหรือทุนจดทะเบียน หรือมีแต่ไม่เพียงพอที่จะเข้ายื่นข้อเสนอ ผู้ยื่นข้อเสนอสามารถขอวงเงินสินเชื่อ โดยต้องมีวงเงินสินเชื่อ ๑ ใน ๔ ของมูลค่างบประมาณของโครงการหรือรายการที่ยื่นข้อเสนอในครั้งนั้น (สินเชื่อที่ธนาคารภายในประเทศหรือบริษัทเงินทุนหรือบริษัทเงินทุน

หลักทรัพย์ที่ได้รับอนุญาตให้ประกอบกิจการเงินทุนเพื่อการพาณิชย์และประกอบธุรกิจค้ำประกันตามประกาศของธนาคารแห่งประเทศไทยตามรายชื่อบริษัทเงินทุนที่ธนาคารแห่งประเทศไทยแจ้งเวียนให้ทราบโดยพิจารณาจากยอดเงินรวมของวงเงินสินเชื่อที่สำนักงานใหญ่รับรองหรือที่สำนักงานสาขารับรอง (กรณีได้รับมอบอำนาจจากสำนักงานใหญ่) ซึ่งออกให้แก่ผู้ยื่นข้อเสนอ นับถึงวันยื่นข้อเสนอไม่เกิน ๙๐ วัน)

(๕) กรณีตาม (๑) - (๔) ยกเว้นสำหรับกรณีดังต่อไปนี้

(๕.๑) กรณีที่ผู้ยื่นข้อเสนอเป็นหน่วยงานของรัฐ

(๕.๒) นิติบุคคลที่จัดตั้งขึ้นตามกฎหมายไทยที่อยู่ระหว่างการฟื้นฟูกิจการตามพระราชบัญญัติล้มละลาย (ฉบับที่ ๑๐) พ.ศ. ๒๕๖๑

(๕.๓) งานจ้างก่อสร้าง ที่กรมบัญชีกลางได้ขึ้นทะเบียนผู้ประกอบการงานก่อสร้างแล้ว และงานจ้างก่อสร้างที่หน่วยงานของรัฐได้มีการจัดทำบัญชีผู้ประกอบการงานก่อสร้างที่มีคุณสมบัติเบื้องต้นไว้แล้วก่อนวันที่พระราชบัญญัติการจัดซื้อจัดจ้างและการบริหารพัสดุภาครัฐมีผลใช้บังคับ

ผู้ยื่นข้อเสนอต้องยื่นข้อเสนอและเสนอราคาทางระบบจัดซื้อจัดจ้างภาครัฐด้วยอิเล็กทรอนิกส์ ในวันที่.....ระหว่างเวลา.....น. ถึง.....น.

ผู้สนใจสามารถขอรับเอกสารประกวดราคาอิเล็กทรอนิกส์ โดยดาวน์โหลดเอกสารทางระบบจัดซื้อจัดจ้างภาครัฐด้วยอิเล็กทรอนิกส์ หัวข้อ ค้นหาประกาศจัดซื้อจัดจ้างได้ตั้งแต่วันที่ประกาศจนถึงวันเสนอราคา

ผู้ยื่นข้อเสนอสามารถจัดเตรียมเอกสารข้อเสนอได้ตั้งแต่วันที่ประกาศจนถึงวันเสนอราคา

ผู้สนใจสามารถดูรายละเอียดได้ที่เว็บไซต์ http://ict๑๑.moi.go.th www.nakhonsithammarat.go.th หรือ www.gprocurement.go.th หรือสอบถามทางโทรศัพท์หมายเลข ๐๗๕-๓๕๖๕๔๑ ในวันและเวลาราชการ

ผู้สนใจต้องการทราบรายละเอียดเพิ่มเติมเกี่ยวกับสถานที่หรือร่างรายละเอียดขอบเขตของงานทั้งโครงการ โปรดสอบถามมายัง จังหวัดนครศรีธรรมราช ผ่านทางอีเมล์ moi11nakhonsi@gmail.com หรือช่องทางตามที่กรมบัญชีกลางกำหนดภายในวันที่.....โดยจังหวัดนครศรีธรรมราช จะชี้แจงรายละเอียดดังกล่าว ทางเว็บไซต์ http://ict11.moi.go.th www.nakhonsithammarat.go.th หรือ www.gprocurement.go.th ในวันที่.....

ประกาศ ณ วันที่ กรกฎาคม พ.ศ. ๒๕๖๗

(นายขจรเกียรติ รักพานิชมณี)

ผู้ว่าราชการจังหวัดนครศรีธรรมราช

ร่าง

เอกสารประกวดราคาจ้างก่อสร้างด้วยการประกวดราคาอิเล็กทรอนิกส์ (e-bidding)

เลขที่ /๒๕๖๗

การจ้างก่อสร้างรั้วรอบพื้นที่อาคารสำนักงานศูนย์เทคโนโลยีสารสนเทศและการสื่อสาร เขต ๑๑ (นครศรีธรรมราช) (สำนักงานเก่า) ตำบลปากแพรก อำเภอทุ่งสง จังหวัดนครศรีธรรมราช

ด้วยวิธีประกวดราคาอิเล็กทรอนิกส์ (e-bidding)

ตามประกาศ จังหวัดนครศรีธรรมราช

ลงวันที่ กรกฎาคม ๒๕๖๗

จังหวัดนครศรีธรรมราช โดยศูนย์เทคโนโลยีสารสนเทศและการสื่อสาร เขต ๑๑ (นครศรีธรรมราช) ซึ่งต่อไปนี้เรียกว่า "จังหวัด" มีความประสงค์จะประกวดราคาจ้างก่อสร้างรั้วรอบพื้นที่อาคารสำนักงานศูนย์เทคโนโลยีสารสนเทศและการสื่อสาร เขต ๑๑ (นครศรีธรรมราช) (สำนักงานเก่า) ตำบลปากแพรก อำเภอทุ่งสง จังหวัดนครศรีธรรมราช ด้วยวิธีประกวดราคาอิเล็กทรอนิกส์ (e-bidding) โดยมีข้อแนะนำและข้อกำหนดดังต่อไปนี้

๑. เอกสารแนบท้ายเอกสารประกวดราคาอิเล็กทรอนิกส์

๑.๑ ร่างรายละเอียดขอบเขตของงานทั้งโครงการ (Terms of Reference : TOR)

๑.๒ แบบใบเสนอราคาที่กำหนดไว้ในระบบจัดซื้อจัดจ้างภาครัฐด้วยอิเล็กทรอนิกส์

๑.๓ แบบสัญญาจ้างก่อสร้าง

๑.๔ แบบหนังสือค้ำประกัน

(๑) หลักประกันสัญญา

๑.๕ สูตรการปรับราคา

๑.๖ บทนิยาม

(๑) ผู้ที่มีผลประโยชน์ร่วมกัน

(๒) การขัดขวางการแข่งขันอย่างเป็นธรรม

๑.๗ แบบบัญชีเอกสารที่กำหนดไว้ในระบบจัดซื้อจัดจ้างภาครัฐด้วยอิเล็กทรอนิกส์

(๑) บัญชีเอกสารส่วนที่ ๑

(๒) บัญชีเอกสารส่วนที่ ๒

๑.๘ แผนการใช้พัสดุที่ผลิตภายในประเทศและแผนการใช้เหล็กที่ผลิตภายในประเทศ

๑.๙ แผนการทำงาน

๒. คุณสมบัติของผู้ยื่นข้อเสนอ

๒.๑ มีความสามารถตามกฎหมาย

๒.๒ ไม่เป็นบุคคลล้มละลาย

๒.๓ ไม่อยู่ระหว่างเลิกกิจการ

๒.๔ ไม่เป็นบุคคลซึ่งอยู่ระหว่างถูกระงับการยื่นข้อเสนอหรือทำสัญญากับหน่วยงานของรัฐไว้ชั่วคราว เนื่องจากเป็นผู้ที่ไม่ผ่านเกณฑ์การประเมินผลการปฏิบัติงานของผู้ประกอบการตามระเบียบ ที่รัฐมนตรีว่าการกระทรวงการคลังกำหนดตามที่ประกาศเผยแพร่ในระบบเครือข่ายสารสนเทศของกรมบัญชีกลาง

๒.๕ ไม่เป็นบุคคลซึ่งถูกระบุชื่อไว้ในบัญชีรายชื่อผู้ทิ้งงานและได้แจ้งเวียนชื่อให้เป็นผู้ทิ้งงานของหน่วยงานของรัฐในระบบเครือข่ายสารสนเทศของกรมบัญชีกลาง ซึ่งรวมถึงนิติบุคคลที่ผู้ทิ้งงานเป็นหุ้นส่วนผู้จัดการ กรรมการผู้จัดการ ผู้บริหาร ผู้มีอำนาจในการดำเนินงานในกิจการของนิติบุคคลนั้นด้วย

๒.๖ มีคุณสมบัติและไม่มีลักษณะต้องห้ามตามที่คณะกรรมการนโยบายการจัดซื้อจัดจ้างและการบริหารพัสดุภาครัฐกำหนดในราชกิจจานุเบกษา

๒.๗ เป็นนิติบุคคลผู้มีอาชีพรับจ้างงานที่ประกวดราคาอิเล็กทรอนิกส์ดังกล่าว

๒.๘ ไม่เป็นผู้มีผลประโยชน์ร่วมกันกับผู้ยื่นข้อเสนอรายอื่นที่เข้ายื่นข้อเสนอให้แก่ จังหวัด ณ วันประกาศประกวดราคาอิเล็กทรอนิกส์ หรือไม่เป็นผู้กระทำการอันเป็นการขัดขวาง การแข่งขันอย่างเป็นธรรมในการประกวดราคาอิเล็กทรอนิกส์ครั้งนี้

๒.๙ ไม่เป็นผู้ได้รับเอกสิทธิ์หรือความคุ้มกัน ซึ่งอาจปฏิเสธไม่ยอมขึ้นศาลไทย เว้นแต่รัฐบาลของผู้ยื่นข้อเสนอได้มีคำสั่งให้สละเอกสิทธิ์และความคุ้มกันเช่นว่านั้น

๒.๑๐ ผู้ยื่นข้อเสนอต้องมีผลงานก่อสร้างประเภทเดียวกันกับผลงานที่ประกวดราคาจ้างก่อสร้างในวงเงินไม่น้อยกว่า ๕๐๐,๐๐๐.๐๐ บาท (ห้าแสนบาทถ้วน) และเป็นผลงานที่เป็นคู่สัญญาโดยตรงกับหน่วยงานของรัฐ หรือหน่วยงานเอกชนที่ จังหวัดนครศรีธรรมราช เชื่อถือ

๒.๑๑ กิจการร่วมค้าที่ยื่นข้อเสนอในรูปแบบของ "กิจการร่วมค้า" ต้องมีคุณสมบัติดังนี้

กรณีที่ข้อตกลงระหว่างผู้เข้าร่วมค้ากำหนดให้ผู้เข้าร่วมค้ารายใดรายหนึ่งเป็นผู้เข้าร่วมค้าหลัก ข้อตกลงระหว่างผู้เข้าร่วมค้าจะต้องมีการกำหนดสัดส่วนหน้าที่และความรับผิดชอบในปริมาณงาน สิ่งของ หรือมูลค่าตามสัญญาของผู้เข้าร่วมค้าหลักมากกว่าผู้เข้าร่วมค้ารายอื่นทุกราย

กรณีที่ข้อตกลงระหว่างผู้เข้าร่วมค้ากำหนดให้ผู้เข้าร่วมค้ารายใดรายหนึ่งเป็นผู้เข้าร่วมค้าหลัก กิจการร่วมค้านั้นต้องใช้ผลงานของผู้เข้าร่วมค้าหลักรายเดียวเป็นผลงานของกิจการร่วมค้าที่ยื่นข้อเสนอ

สำหรับข้อตกลงระหว่างผู้เข้าร่วมค้าที่ไม่ได้กำหนดให้ผู้เข้าร่วมค้ารายใดเป็นผู้เข้าร่วมค้าหลัก ผู้เข้าร่วมค้าทุกรายจะต้องมีคุณสมบัติครบถ้วนตามเงื่อนไขที่กำหนดไว้ในเอกสารเชิญชวน หรือหนังสือเชิญชวน

กรณีที่ข้อตกลงระหว่างผู้เข้าร่วมค้ากำหนดให้มีการมอบหมายผู้เข้าร่วมค้ารายใดรายหนึ่งเป็นผู้ยื่นข้อเสนอ ในนามกิจการร่วมค้า การยื่นข้อเสนอดังกล่าวไม่ต้องมีหนังสือมอบอำนาจ

สำหรับข้อตกลงระหว่างผู้เข้าร่วมค้าที่ไม่ได้กำหนดให้ผู้เข้าร่วมค้ารายใดเป็นผู้ยื่นข้อเสนอ ผู้เข้าร่วมค้าทุกรายจะต้องลงลายมือชื่อในหนังสือมอบอำนาจให้ผู้เข้าร่วมค้ารายใดรายหนึ่งเป็นผู้ยื่นข้อเสนอ ในนามกิจการร่วมค้า

๒.๑๒ ผู้ยื่นข้อเสนอต้องลงทะเบียนที่มีข้อมูลถูกต้องครบถ้วนในระบบจัดซื้อจัดจ้างภาครัฐด้วยอิเล็กทรอนิกส์ (Electronic Government Procurement : e-GP) ของกรมบัญชีกลาง

๒.๑๓ ผู้ยื่นข้อเสนอต้องมีมูลค่าสุทธิของกิจการ ดังนี้

(๑) กรณีผู้ยื่นข้อเสนอเป็นนิติบุคคลที่จัดตั้งขึ้นตามกฎหมายไทยซึ่งได้จดทะเบียนเกินกว่า

๑ ปี ต้องมีมูลค่าสุทธิของกิจการ จากผลต่างระหว่างสินทรัพย์สุทธิหักด้วยหนี้สินสุทธิ ที่ปรากฏในงบแสดงฐานะการเงินที่มีการตรวจรับรองแล้ว ซึ่งจะต้องแสดงค่าเป็นบวก ๑ ปีสุดท้ายก่อนวันยื่นข้อเสนอ

(๒) กรณีผู้ยื่นข้อเสนอเป็นนิติบุคคลที่จัดตั้งขึ้นตามกฎหมายไทย ซึ่งยังไม่มีการรายงานงบแสดงฐานะการเงินกับกรมพัฒนาธุรกิจการค้า ให้พิจารณาการกำหนดมูลค่าของทุนจดทะเบียน โดยผู้ยื่นข้อเสนอจะต้องมีทุนจดทะเบียนที่เรียกชำระมูลค่าหุ้นแล้ว ณ วันที่ยื่นข้อเสนอ ไม่ต่ำกว่า ๑ ล้านบาท

(๓) สำหรับการจัดซื้อจัดจ้างครั้งหนึ่งที่มีวงเงินเกิน ๕๐๐,๐๐๐ บาทขึ้นไป กรณีผู้ยื่นข้อเสนอเป็นบุคคลธรรมดา โดยพิจารณาจากหนังสือรับรองบัญชีเงินฝาก ไม่เกิน ๙๐ วันก่อนวันยื่นข้อเสนอ โดยต้องมีเงินฝากคงเหลือในบัญชีธนาคารเป็นมูลค่า ๑ ใน ๔ ของมูลค่างบประมาณของโครงการหรือรายการที่ยื่นข้อเสนอในแต่ละครั้ง และหากเป็นผู้ชนะการจัดซื้อจัดจ้างหรือเป็นผู้ได้รับการคัดเลือกจะต้องแสดงบัญชีเงินฝากที่มีมูลค่าดังกล่าวอีกครั้งหนึ่งในวันลงนามในสัญญา

(๔) กรณีที่ผู้ยื่นข้อเสนอไม่มีมูลค่าสุทธิของกิจการหรือทุนจดทะเบียน หรือมีแต่ไม่เพียงพอที่จะ เข้ายื่นข้อเสนอ ผู้ยื่นข้อเสนอสามารถขอวงเงินสินเชื่อ โดยต้องมีวงเงินสินเชื่อ ๑ ใน ๔ ของมูลค่างบประมาณของโครงการหรือรายการที่ยื่นข้อเสนอในครั้งนั้น (สินเชื่อที่ธนาคารภายในประเทศ หรือบริษัทเงินทุนหรือบริษัทเงินทุนหลักทรัพย์ที่ได้รับอนุญาตให้ประกอบกิจการเงินทุนเพื่อการพาณิชย์ และประกอบธุรกิจค้ำประกันตามประกาศของธนาคารแห่งประเทศไทย ตามรายชื่อบริษัทเงินทุนที่ธนาคารแห่งประเทศไทยแจ้งเวียนให้ทราบ โดยพิจารณาจากยอดเงินรวมของวงเงินสินเชื่อที่สำนักงานใหญ่รับรอง หรือที่สำนักงานสาขารับรอง (กรณีได้รับมอบอำนาจจากสำนักงานใหญ่) ซึ่งออกให้แก่ผู้ยื่นข้อเสนอ นับถึงวันยื่นข้อเสนอไม่เกิน ๙๐ วัน)

(๕) กรณีตาม (๑) - (๔) ยกเว้นสำหรับกรณีดังต่อไปนี้

(๕.๑) กรณีที่ผู้ยื่นข้อเสนอเป็นหน่วยงานของรัฐ

(๕.๒) นิติบุคคลที่จัดตั้งขึ้นตามกฎหมายไทยที่อยู่ระหว่างการฟื้นฟูกิจการตามพระราชบัญญัติล้มละลาย (ฉบับที่ ๑๐) พ.ศ. ๒๕๖๑

(๕.๓) งานจ้างก่อสร้าง ที่กรมบัญชีกลางได้ขึ้นทะเบียนผู้ประกอบการงานก่อสร้างแล้ว และงานจ้างก่อสร้างที่หน่วยงานของรัฐได้มีการจัดทำบัญชีผู้ประกอบการงานก่อสร้างที่มีคุณสมบัติเบื้องต้นไว้แล้วก่อนวันที่พระราชบัญญัติการจัดซื้อจัดจ้างและการบริหารพัสดุภาครัฐมีผลใช้บังคับ

๓. หลักฐานการยื่นข้อเสนอ

ผู้ยื่นข้อเสนอจะต้องเสนอเอกสารหลักฐานยื่นมาพร้อมกับการเสนอราคาทางระบบจัดซื้อ จัดจ้างภาครัฐด้วยอิเล็กทรอนิกส์ โดยแยกเป็น ๒ ส่วน คือ

๓.๑ ส่วนที่ ๑ อย่างน้อยต้องมีเอกสารดังต่อไปนี้

(๑) ในกรณีผู้ยื่นข้อเสนอเป็นนิติบุคคล

(ก) ห้างหุ้นส่วนสามัญหรือห้างหุ้นส่วนจำกัด ให้ยื่นสำเนาหนังสือรับรองการจดทะเบียนนิติบุคคล บัญชีรายชื่อหุ้นส่วนผู้จัดการ ผู้มีอำนาจควบคุม (ถ้ามี)

(ข) บริษัทจำกัดหรือบริษัทมหาชนจำกัด ให้ยื่นสำเนาหนังสือรับรองการจดทะเบียนนิติบุคคล หนังสือบริคณห์สนธิ บัญชีรายชื่อกรรมการผู้จัดการ ผู้มีอำนาจควบคุม (ถ้ามี) และบัญชีผู้ถือหุ้นรายใหญ่ (ถ้ามี)

(๒) ในกรณีผู้ยื่นข้อเสนอเป็นบุคคลธรรมดาหรือคณะบุคคลที่มิใช่นิติบุคคล ให้ยื่นสำเนาบัตรประจำตัวประชาชนของผู้นั้น สำเนาข้อตกลงที่แสดงถึงการเข้าเป็นหุ้นส่วน (ถ้ามี) สำเนาบัตรประจำตัวประชาชนของผู้เป็นหุ้นส่วน หรือสำเนาหนังสือเดินทางของผู้เป็นหุ้นส่วนที่มิได้ถือสัญชาติไทย

(๓) ในกรณีผู้ยื่นข้อเสนอเป็นผู้ยื่นข้อเสนอร่วมกันในฐานะเป็นผู้ร่วมค้า ให้ยื่นสำเนาสัญญาของการเข้าร่วมค้า และเอกสารตามที่ระบุไว้ใน (๑) หรือ (๒) ของผู้ร่วมค้า แล้วแต่กรณี

(๔) ผู้ยื่นข้อเสนอต้องแสดงหลักฐานเกี่ยวกับมูลค่าสุทธิของกิจการ ดังนี้

(๔.๑) ในกรณีผู้ยื่นข้อเสนอเป็นนิติบุคคล ให้ยื่นงบแสดงฐานะการเงินที่มีการรับรองแล้ว ๑ ปีสุดท้ายก่อนวันยื่นข้อเสนอ โดยให้ยื่นขณะเข้าเสนอราคา

(๔.๒) ในกรณีผู้ยื่นข้อเสนอเป็นบุคคลธรรมดา ให้ยื่นหนังสือรับรองบัญชีเงินฝากไม่เกิน ๙๐ วัน ก่อนวันยื่นข้อเสนอ โดยให้ยื่นขณะเข้าเสนอราคา และจะต้องแสดงหนังสือรับรองบัญชีเงินฝากที่มีมูลค่าดังกล่าวอีกครั้งหนึ่งในวันลงนามในสัญญา

(๔.๓) กรณีที่ผู้ยื่นข้อเสนอไม่มีมูลค่าสุทธิของกิจการและทุนจดทะเบียน หรือมีแต่ไม่เพียงพอที่จะเข้ายื่นข้อเสนอ ให้ยื่นสำเนาหนังสือรับรองวงเงินสินเชื่อ (สินเชื่อที่ธนาคารภายในประเทศหรือบริษัทเงินทุนหรือบริษัทเงินทุนหลักทรัพย์ที่ได้รับอนุญาตให้ประกอบกิจการเงินทุนเพื่อการพาณิชย์และประกอบธุรกิจค้าประกัน ตามประกาศของธนาคารแห่งประเทศไทย ตามรายชื่อบริษัทเงินทุนที่ธนาคารแห่งประเทศไทยแจ้งเวียนให้ทราบ โดยพิจารณาจากยอดเงินรวมของวงเงินสินเชื่อที่สำนักงานใหญ่รับรองหรือที่สำนักงานสาขารับรอง (กรณีได้รับมอบอำนาจจากสำนักงานใหญ่) ซึ่งออกให้แก่ผู้ยื่นข้อเสนอ นับถึงวันยื่นข้อเสนอไม่เกิน ๙๐ วัน)

(๕) สำเนาใบทะเบียนพาณิชย์ (ถ้ามี) (ถ้ามี)

(๖) สำเนาใบทะเบียนภาษีมูลค่าเพิ่ม (ถ้ามี) (ถ้ามี)

(๗) บัญชีเอกสารส่วนที่ ๑ ทั้งหมดที่ได้ยื่นพร้อมกับการเสนอราคาทางระบบจัดซื้อจัดจ้างภาครัฐด้วยอิเล็กทรอนิกส์ ตามแบบในข้อ ๑.๗ (๑) โดยไม่ต้องแนบในรูปแบบ PDF File (Portable Document Format)

ทั้งนี้ เมื่อผู้ยื่นข้อเสนอดำเนินการแนบไฟล์เอกสารตามบัญชีเอกสารส่วนที่ ๑ ครบถ้วน ถูกต้องแล้ว ระบบจัดซื้อจัดจ้างภาครัฐด้วยอิเล็กทรอนิกส์จะสร้างบัญชีเอกสารส่วนที่ ๑ ตามแบบในข้อ ๑.๗ (๑) ให้โดยผู้ยื่นข้อเสนอไม่ต้องแนบบัญชีเอกสารส่วนที่ ๑ ดังกล่าวในรูปแบบ PDF File (Portable Document Format)

๓.๒ ส่วนที่ ๒ อย่างน้อยต้องมีเอกสารดังต่อไปนี้

(๑) ในกรณีที่ผู้ยื่นข้อเสนอมอบอำนาจให้บุคคลอื่นกระทำการแทนให้แนบหนังสือมอบอำนาจซึ่งติดอากรแสตมป์ตามกฎหมาย โดยมีหลักฐานแสดงตัวตนของผู้มอบอำนาจและผู้รับมอบอำนาจ ทั้งนี้ หากผู้รับมอบอำนาจเป็นบุคคลธรรมดาต้องเป็นผู้ที่บรรลุนิติภาวะตามกฎหมายแล้วเท่านั้น

(๒) สำเนาหนังสือรับรองผลงานก่อสร้าง

(๓) สำเนาใบขึ้นทะเบียนผู้ประกอบการวิสาหกิจขนาดกลางและขนาดย่อม (SMEs) (ถ้ามี)

(๔) บัญชีเอกสารส่วนที่ ๒ ทั้งหมดที่ได้ยื่นพร้อมกับการเสนอราคาทางระบบจัดซื้อจัดจ้างภาครัฐด้วยอิเล็กทรอนิกส์ตามแบบในข้อ ๑.๗ (๒) โดยไม่ต้องแนบในรูปแบบ PDF File (Portable

Document Format)

ทั้งนี้ เมื่อผู้ยื่นข้อเสนอดำเนินการแนบไฟล์เอกสารตามบัญชีเอกสารส่วนที่ ๒ ครบถ้วนถูกต้องแล้ว ระบบจัดซื้อจัดจ้างภาครัฐด้วยอิเล็กทรอนิกส์จะสร้างบัญชีเอกสารส่วนที่ ๒ ตามแบบในข้อ ๑.๗ (๒) ให้โดยผู้ยื่นข้อเสนอไม่ต้องแนบบัญชีเอกสารส่วนที่ ๒ ดังกล่าวในรูปแบบ PDF File (Portable Document Format)

๔. การเสนอราคา

๔.๑ ผู้ยื่นข้อเสนอต้องยื่นข้อเสนอ และเสนอราคาทางระบบจัดซื้อจัดจ้างภาครัฐด้วยอิเล็กทรอนิกส์ตามที่กำหนดไว้ในเอกสารประกวดราคาอิเล็กทรอนิกส์นี้ โดยไม่มีเงื่อนไขใดๆ ทั้งสิ้น และจะต้องกรอกข้อความให้ถูกต้องครบถ้วน พร้อมทั้งหลักฐานแสดงตัวตนและทำการยืนยันตัวตนของผู้ยื่นข้อเสนอ โดยไม่ต้องแนบใบเสนอราคาในรูปแบบ PDF File (Portable Document Format)

๔.๒ ให้ผู้ยื่นข้อเสนอกรอกรายละเอียดการเสนอราคาในใบเสนอราคาตามแนบเอกสารประกวดราคาจ้างก่อสร้างด้วยวิธีประกวดราคาคาอิเล็กทรอนิกส์ (e-bidding) ข้อ ๑.๒ ให้ครบถ้วน โดยไม่ต้องยื่นใบแจ้งปริมาณงานและราคาและใบบัญชีรายการก่อสร้าง ในรูปแบบ PDF File (Portable Document Format)

ในการเสนอราคาให้เสนอราคาเป็นเงินบาทและเสนอราคาได้เพียงครั้งเดียวและราคาเดียว โดยเสนอราคารวม หรือราคาต่อหน่วย หรือราคาต่อรายการ ตามเงื่อนไขที่ระบุไว้ท้ายใบเสนอราคาให้ถูกต้อง ทั้งนี้ ราคารวมที่เสนอจะต้องตรงกันทั้งตัวเลขและตัวหนังสือ ถ้าตัวเลขและตัวหนังสือไม่ตรงกัน ให้ถือตัวหนังสือเป็นสำคัญ โดยคิดราคารวมทั้งสิ้นซึ่งรวมค่าภาษีมูลค่าเพิ่ม ภาษีอากรอื่น และค่าใช้จ่ายทั้งปวงไว้แล้ว

ราคาที่เสนอจะต้องเสนอกำหนดยืนราคาไม่น้อยกว่า ๙๐ วัน ตั้งแต่วันเสนอราคา โดยภายในกำหนดยืนราคา ผู้ยื่นข้อเสนอต้องรับผิดชอบราคาที่ตนได้เสนอไว้และจะถอนการเสนอราคามิได้

๔.๓ ผู้ยื่นข้อเสนอจะต้องเสนอกำหนดเวลาดำเนินการก่อสร้างแล้วเสร็จไม่เกิน ๑๒๐ วัน นับถัดจากวันลงนามในสัญญาจ้าง หรือวันที่ได้รับหนังสือแจ้งจาก จังหวัด ให้เริ่มทำงาน

๔.๔ ก่อนเสนอราคา ผู้ยื่นข้อเสนอควรตรวจดูร่างสัญญา ร่างรายละเอียดขอบเขตของงานทั้งโครงการ (Terms of Reference : TOR) ให้ถี่ถ้วนและเข้าใจเอกสารประกวดราคาจ้างอิเล็กทรอนิกส์ทั้งหมดเสียก่อนที่จะตกลงยื่นข้อเสนอตามเงื่อนไขในเอกสารประกวดราคาจ้างอิเล็กทรอนิกส์

๔.๕ ผู้ยื่นข้อเสนอจะต้องยื่นข้อเสนอและเสนอราคาทางระบบจัดซื้อจัดจ้างภาครัฐ ด้วยอิเล็กทรอนิกส์ในวันที่ ระหว่างเวลา น. ถึง น. และเวลาในการเสนอราคาให้ถือตามเวลาของระบบจัดซื้อจัดจ้างภาครัฐด้วยอิเล็กทรอนิกส์เป็นเกณฑ์

เมื่อพ้นกำหนดเวลายื่นข้อเสนอและเสนอราคาแล้ว จะไม่รับเอกสารการยื่นข้อเสนอ และการเสนอราคาใดๆ โดยเด็ดขาด

๔.๖ ผู้ยื่นข้อเสนอต้องจัดทำเอกสารสำหรับใช้ในการเสนอราคาในรูปแบบไฟล์เอกสารประเภท PDF File (Portable Document Format) โดยผู้ยื่นข้อเสนอต้องเป็นผู้รับผิดชอบตรวจสอบความครบถ้วนถูกต้อง และชัดเจนของเอกสาร PDF File ก่อนที่จะยืนยันการเสนอราคา แล้วจึงส่งข้อมูล (Upload) เพื่อเป็นการเสนอราคาให้แก่จังหวัด ผ่านทางระบบจัดซื้อจัดจ้างภาครัฐด้วยอิเล็กทรอนิกส์

๔.๗ คณะกรรมการพิจารณาผลการประกวดราคาอิเล็กทรอนิกส์จะดำเนินการตรวจสอบคุณสมบัติของผู้ยื่นข้อเสนอแต่ละรายว่า เป็นผู้ยื่นข้อเสนอที่มีผลประโยชน์ร่วมกันกับผู้ยื่นข้อเสนอรายอื่นตามข้อ ๑.๖

(๑) หรือไม่ หากปรากฏว่าผู้ยื่นข้อเสนอรายใดเป็นผู้ยื่นข้อเสนอที่มีผลประโยชน์ร่วมกันกับผู้ยื่นข้อเสนอรายอื่น คณะกรรมการฯ จะตัดรายชื่อผู้ยื่นข้อเสนอราคาที่มีผลประโยชน์ร่วมกันนั้นออกจากการเป็นผู้ยื่นข้อเสนอ

หากปรากฏต่อคณะกรรมการพิจารณาผลการประกวดราคาอิเล็กทรอนิกส์ว่า ก่อนหรือในขณะที่มีการพิจารณาข้อเสนอ มีผู้ยื่นข้อเสนอรายใดกระทำการอันเป็นการขัดขวางการแข่งขันอย่างเป็นธรรมตาม ข้อ ๑.๖ (๒) และคณะกรรมการฯ เชื่อว่ามีการกระทำอันเป็นการขัดขวางการแข่งขันอย่างเป็นธรรม คณะกรรมการฯ จะตัดรายชื่อผู้ยื่นข้อเสนอรายนั้นออกจากการเป็นผู้ยื่นข้อเสนอ และจังหวัด จะพิจารณาลงโทษผู้ยื่นข้อเสนอดังกล่าวเป็นผู้ทิ้งงาน เว้นแต่ จังหวัด จะพิจารณาเห็นว่า ผู้ยื่นข้อเสนอรายนั้น มิใช่เป็นผู้ริเริ่มให้มีการกระทำดังกล่าวและได้ให้ความร่วมมือเป็นประโยชน์ต่อการพิจารณาของจังหวัด

๔.๘ ผู้ยื่นข้อเสนอจะต้องปฏิบัติ ดังนี้

(๑) ปฏิบัติตามเงื่อนไขที่ระบุไว้ในเอกสารประกวดราคาอิเล็กทรอนิกส์

(๒) ราคาที่เสนอจะต้องเป็นราคาที่รวมภาษีมูลค่าเพิ่ม และภาษีอื่นๆ (ถ้ามี) รวมค่าใช้จ่ายทั้งปวงไว้ด้วยแล้ว

(๓) ผู้ยื่นข้อเสนอจะต้องลงทะเบียนเพื่อเข้าสู่กระบวนการเสนอราคา ตามวัน เวลา ที่กำหนด

(๔) ผู้ยื่นข้อเสนอจะถอนการเสนอราคาที่เสนอแล้วไม่ได้

(๕) ผู้ยื่นข้อเสนอต้องศึกษาและทำความเข้าใจในระบบและวิธีการเสนอราคาด้วยวิธีประกวดราคาอิเล็กทรอนิกส์ ของกรมบัญชีกลางที่แสดงไว้ในเว็บไซต์ www.gprocurement.go.th

๔.๙ คู่สัญญาต้องจัดทำแผนการทำงานมาให้ภายใน ๖๐ วัน นับถัดจากวันลงนามในสัญญา โดยจัดทำแผนการทำงานตามเอกสารแนบท้ายเอกสารประกวดราคาอิเล็กทรอนิกส์ เว้นแต่เป็นกรณีสัญญาที่มีวงเงินไม่เกิน ๕๐๐,๐๐๐ บาททั้งนี้ แผนการทำงานให้ถือเป็นเอกสารส่วนหนึ่งของสัญญา

๔.๑๐ ผู้ยื่นข้อเสนอที่เป็นผู้ชนะการเสนอราคาต้องจัดทำแผนการใช้พัสดุที่ผลิตในประเทศและแผนการใช้เหล็กที่ผลิตในประเทศ โดยยื่นให้หน่วยงานของรัฐภายใน ๖๐ วัน นับถัดจากวันลงนามในสัญญา

๕. หลักเกณฑ์และสิทธิในการพิจารณา

๕.๑ การพิจารณาผลการยื่นข้อเสนอประกวดราคาอิเล็กทรอนิกส์ครั้งนี้ จังหวัดจะพิจารณาตัดสินโดยใช้หลักเกณฑ์ ราคา

๕.๒ การพิจารณาผู้ชนะการยื่นข้อเสนอ

กรณีใช้หลักเกณฑ์ราคาในการพิจารณาผู้ชนะการยื่นข้อเสนอ จังหวัด จะพิจารณาจากราคารวม

๕.๓ หากผู้ยื่นข้อเสนอรายใดมีคุณสมบัติไม่ถูกต้องตามข้อ ๒ หรือยื่นหลักฐานการยื่นข้อเสนอไม่ถูกต้อง หรือไม่ครบถ้วนตามข้อ ๓ หรือยื่นข้อเสนอไม่ถูกต้องตามข้อ ๔ แล้ว คณะกรรมการพิจารณาผลการประกวดราคาอิเล็กทรอนิกส์จะไม่รับพิจารณาข้อเสนอของผู้ยื่นข้อเสนอรายนั้น เว้นแต่ ผู้ยื่นข้อเสนอรายใดเสนอเอกสารทางเทคนิคหรือรายละเอียดคุณลักษณะเฉพาะของพัสดุที่จะจ้างไม่ครบถ้วน หรือเสนอรายละเอียดแตกต่างไปจากเงื่อนไขที่จังหวัดกำหนดไว้ในประกาศและเอกสารประกวดราคาอิเล็กทรอนิกส์ ในส่วนที่มิใช่สาระสำคัญและ

ความแตกต่างนั้น ไม่มีผลทำให้เกิดการได้เปรียบเสียเปรียบ ต่อผู้ยื่นข้อเสนอรายอื่น หรือเป็นการผิดพลาดเล็กน้อย คณะกรรมการฯ อาจพิจารณาผ่อนปรนการตัดสิทธิ ผู้ยื่นข้อเสนอรายนั้น

๕.๔ จังหวัดสงวนสิทธิ์ไม่พิจารณาข้อเสนอของผู้ยื่นข้อเสนอโดยไม่มีการผ่อนผัน ในกรณีดังต่อไปนี้

(๑) ไม่กรอกชื่อผู้ยื่นข้อเสนอในการเสนอราคาทางระบบจัดซื้อจัดจ้าง ด้วยอิเล็กทรอนิกส์

(๒) เสนอรายละเอียดแตกต่างไปจากเงื่อนไขที่กำหนดในเอกสารประกวดราคาอิเล็กทรอนิกส์ที่เป็นสาระสำคัญ หรือมีผลทำให้เกิดความได้เปรียบเสียเปรียบแก่ผู้ยื่นข้อเสนอรายอื่น

๕.๕ ในการตัดสินการประกวดราคาอิเล็กทรอนิกส์หรือในการทำสัญญา คณะกรรมการพิจารณาผลการประกวดราคาอิเล็กทรอนิกส์หรือจังหวัด มีสิทธิให้ผู้ยื่นข้อเสนอชี้แจงข้อเท็จจริงเพิ่มเติมได้ จังหวัดมีสิทธิที่จะไม่รับข้อเสนอ ไม่รับราคา หรือไม่ทำสัญญา หากข้อเท็จจริงดังกล่าวไม่เหมาะสมหรือไม่ถูกต้อง

๕.๖ จังหวัดทรงไว้ซึ่งสิทธิที่จะไม่รับราคาต่ำสุด หรือราคาหนึ่งราคาใด หรือราคาที่เสนอทั้งหมดก็ได้ และอาจพิจารณาเลือกจ้างในจำนวน หรือขนาด หรือเฉพาะรายการหนึ่งรายการใด หรืออาจจะยกเลิกการประกวดราคาอิเล็กทรอนิกส์โดยไม่พิจารณาจัดจ้างเลยก็ได้ สุดแต่จะพิจารณา ทั้งนี้ เพื่อประโยชน์ของทางราชการเป็นสำคัญ และให้ถือว่าการตัดสินของ จังหวัดเป็นเด็ดขาด ผู้ยื่นข้อเสนอจะเรียกร้องค่าใช้จ่าย หรือค่าเสียหายใดๆ มิได้ รวมทั้ง จังหวัดจะพิจารณายกเลิกการประกวดราคาอิเล็กทรอนิกส์และลงโทษผู้ยื่นข้อเสนอเป็นผู้ทิ้งงาน ไม่ว่าจะเป็นผู้ยื่นข้อเสนอที่ได้รับการคัดเลือกหรือไม่ก็ตาม หากมีเหตุที่เชื่อถือได้ว่ายื่นข้อเสนอกระทำการโดยไม่สุจริต เช่น การเสนอเอกสารอันเป็นเท็จ หรือใช้ชื่อบุคคลธรรมดา หรือนิติบุคคลอื่นมาเสนอราคาแทน เป็นต้น

ในกรณีที่ผู้ยื่นข้อเสนอรายที่เสนอราคาต่ำสุด เสนอราคาต่ำจนคาดหมายได้ว่าไม่อาจดำเนินงานตามเอกสารประกวดราคาอิเล็กทรอนิกส์ได้คณะกรรมการพิจารณาผลการประกวดราคาอิเล็กทรอนิกส์หรือจังหวัดจะให้ผู้ยื่นข้อเสนอนั้นชี้แจงและแสดงหลักฐานที่ทำให้เชื่อได้ว่า ผู้ยื่นข้อเสนอสามารถดำเนินงานตามเอกสารประกวดราคาอิเล็กทรอนิกส์ให้เสร็จสมบูรณ์ หากคำชี้แจงไม่เป็นที่รับฟังได้ จังหวัด มีสิทธิที่จะไม่รับข้อเสนอหรือไม่รับราคาของผู้ยื่นข้อเสนอรายนั้น ทั้งนี้ ผู้ยื่นข้อเสนอดังกล่าวไม่มีสิทธิเรียกร้องค่าใช้จ่ายหรือค่าเสียหายใดๆ จากจังหวัด

๕.๗ ก่อนลงนามในสัญญา จังหวัด อาจประกาศยกเลิกการประกวดราคาอิเล็กทรอนิกส์ หากปรากฏว่ามีการกระทำที่เข้าลักษณะผู้ยื่นข้อเสนอที่ชนะการประกวดราคาหรือที่ได้รับการคัดเลือกมีผลประโยชน์ร่วมกัน หรือมีส่วนได้เสียกับผู้ยื่นข้อเสนอรายอื่น หรือขัดขวางการแข่งขันอย่างเป็นธรรม หรือสมยอมกันกับผู้ยื่นข้อเสนอรายอื่น หรือเจ้าหน้าที่ในการเสนอราคา หรือส่อว่ากระทำการทุจริตอื่นใดในการเสนอราคา

๕.๘ หากผู้ยื่นข้อเสนอซึ่งเป็นผู้ประกอบการ SMEs เสนอราคาสูงกว่าราคาต่ำสุดของผู้ยื่นข้อเสนอรายอื่นที่ไม่เกินร้อยละ ๑๐ ให้หน่วยงานของรัฐจัดซื้อจัดจ้างกับผู้ประกอบการ SMEs ดังกล่าว โดยจัดเรียงลำดับผู้ยื่นข้อเสนอซึ่งเป็นผู้ประกอบการ SMEs ซึ่งเสนอราคาสูงกว่าราคาต่ำสุดของผู้ยื่นข้อเสนอรายอื่นไม่เกินร้อยละ ๑๐ ที่จะเรียกมาทำสัญญาไม่เกิน ๓ ราย

ผู้ยื่นข้อเสนอที่เป็นกิจการร่วมค้าที่จะได้สิทธิตามวรรคหนึ่ง ผู้เข้าร่วมค้าทุกรายจะต้องเป็นผู้ประกอบการ SMEs

ทั้งนี้ ผู้ประกอบการ SMEs ที่จะได้แต้มต่อด้านราคาตามวรรคหนึ่ง จะต้องมีวงเงิน

สัญญาสะสมตามปีปฏิทินรวมกับราคาที่เสนอในครั้งนี้แล้ว มีมูลค่ารวมกันไม่เกินมูลค่าของรายได้ตามขนาดที่ขึ้นทะเบียนไว้กับ สสว.

๕.๙ หากผู้ยื่นข้อเสนอซึ่งมิใช่ผู้ประกอบการ SMEs แต่เป็นบุคคลธรรมดาที่ถือสัญชาติไทย หรือนิติบุคคลที่จัดตั้งขึ้นตามกฎหมายไทยเสนอราคาสูงกว่าราคาต่ำสุดของผู้ยื่นข้อเสนอซึ่งเป็นบุคคลธรรมดาที่มิได้ถือสัญชาติไทยหรือนิติบุคคลที่จัดตั้งขึ้นตามกฎหมายของต่างประเทศไม่เกินร้อยละ ๓ ให้จัดซื้อจัดจ้างกับบุคคลธรรมดาที่ถือสัญชาติไทยหรือนิติบุคคลที่จัดตั้งขึ้นตามกฎหมายไทยดังกล่าว

ผู้ยื่นข้อเสนอที่เป็นกิจการร่วมค้าที่จะได้สิทธิตามวรรคหนึ่ง ผู้เข้าร่วมค้าทุกรายจะต้องเป็นบุคคลธรรมดาที่ถือสัญชาติไทยหรือนิติบุคคลที่จัดตั้งขึ้นตามกฎหมายไทย

๖. การทำสัญญาจ้างก่อสร้าง

ผู้ชนะการประกวดราคาอิเล็กทรอนิกส์จะต้องทำสัญญาจ้างตามแบบสัญญา ดังระบุในข้อ ๑.๓ หรือทำข้อตกลงเป็นหนังสือกับจังหวัด ภายใน ๗ วัน นับถัดจากวันที่ได้รับแจ้ง และจะต้องวางหลักประกันสัญญาเป็นจำนวนเงินเท่ากับร้อยละ ๕ ของราคาค่าจ้างที่ประกวดราคาอิเล็กทรอนิกส์ ให้จังหวัดยึดถือไว้ในขณะทำสัญญา โดยใช้หลักประกันอย่างหนึ่งอย่างใด ดังต่อไปนี้

๖.๑ เงินสด

๖.๒ เช็คหรือดราฟท์ที่ธนาคารเซ็นสั่งจ่าย ซึ่งเป็นเช็คหรือดราฟท์ลงวันที่ที่ใช้เช็คหรือดราฟท์นั้น ชำระต่อเจ้าหน้าที่ในวันทำสัญญา หรือก่อนวันนั้นไม่เกิน ๓ วันทำการ

๖.๓ หนังสือค้ำประกันของธนาคารภายในประเทศ ตามตัวอย่างที่คณะกรรมการนโยบายกำหนด ดังระบุในข้อ ๑.๔ (๒) หรือจะเป็นหนังสือค้ำประกันอิเล็กทรอนิกส์ตามวิธีการที่กรมบัญชีกลางกำหนด

๖.๔ หนังสือค้ำประกันของบริษัทเงินทุน หรือบริษัทเงินทุนหลักทรัพย์ที่ได้รับอนุญาตให้ประกอบกิจการเงินทุนเพื่อการพาณิชย์และประกอบธุรกิจค้ำประกันตามประกาศของธนาคารแห่งประเทศไทย ตามรายชื่อบริษัทเงินทุนที่ธนาคารแห่งประเทศไทยแจ้งเวียนให้ทราบ โดยอนุโลมให้ใช้ตามตัวอย่างหนังสือค้ำประกันของธนาคารที่คณะกรรมการนโยบายกำหนด ดังระบุในข้อ ๑.๔ (๒)

๖.๕ พันธบัตรรัฐบาลไทย

หลักประกันนี้จะคืนให้ โดยไม่มีดอกเบี้ยภายใน ๑๕ วันนับถัดจากวันที่ผู้ชนะการประกวดราคาอิเล็กทรอนิกส์ (ผู้รับจ้าง) พ้นจากข้อผูกพันตามสัญญาจ้างแล้ว

๗. ค่าจ้างและการจ่ายเงิน

จังหวัด จะจ่ายค่าจ้างซึ่งได้รวมภาษีมูลค่าเพิ่มตลอดจนภาษีอากรอื่น ๆ และค่าใช้จ่ายทั้งปวงด้วยแล้วโดยถือราคาเหมารวมเป็นเกณฑ์และกำหนดการจ่ายเงินเป็นจำนวน ๓ งวดดังนี้

งวดที่ ๑ เป็นจำนวนเงินในอัตราร้อยละ ๓๐ ของค่าจ้าง เมื่อผู้รับจ้างได้ปฏิบัติงาน ดังนี้

- งาน ถางป่า ขุดตอ ทั้งหมด แล้วเสร็จ
- งานตอกเสาเข็ม ทั้งหมด แล้วเสร็จ
- งานฐานราก F1 ทั้งหมด แล้วเสร็จ
- งานคานคอดิน B1 ทั้งหมด แล้วเสร็จ

ให้แล้วเสร็จภายใน ๔๐ วัน นับถัดจากวันลงนามในสัญญาจ้าง

งวดที่ ๒ เป็นจำนวนเงินในอัตราร้อยละ ๓๐ ของค่าจ้าง เมื่อผู้รับจ้างได้ปฏิบัติงาน ดังนี้

- งานเสา C1 และ C2 ทั้งหมด แล้วเสร็จ
- งานก่อผนังอิฐบล็อก รั้วแบบ A , รั้วแบบ B ทั้งหมด แล้วเสร็จ
- งานคาน B2 และ B0 (ทับหลัง) ทั้งหมด แล้วเสร็จ

ให้แล้วเสร็จภายใน ๔๐ วัน นับถัดจากวันลงนามในสัญญาจ้าง

งวดที่ ๓ (งวดสุดท้าย) เป็นจำนวนเงินในอัตราร้อยละ ๔๐ ของค่าจ้าง เมื่อผู้รับจ้างได้ปฏิบัติงานดังนี้

- งานคาน B3 ทั้งหมดแล้วเสร็จ
- งานติดตั้งรั้วเหล็กแบบ A ทั้งหมดแล้วเสร็จ
- งานฉาบโครงสร้างและผนังรั้วเซาะร่อง รั้วแบบ A , รั้วแบบ B ทั้งหมดแล้วเสร็จ
- งานทาสีรั้ว ทั้งหมดแล้วเสร็จ
- งานวางท่อระบายน้ำพร้อมบ่อพัก คสล. ทั้งหมดแล้วเสร็จ
- งานทำประตูเหล็กทาง เข้า - ออก ทั้งหมดแล้วเสร็จ
- งานถมดินปรับพื้นที่พร้อมทำความสะอาดสถานที่ก่อสร้าง ทั้งหมดแล้วเสร็จ

ปฏิบัติงานทั้งหมดให้แล้วเสร็จเรียบร้อยตามสัญญาหรือข้อตกลงจ้างเป็นหนังสือ รวมทั้งทำสถานที่ก่อสร้างให้สะอาดเรียบร้อย ให้แล้วเสร็จภายใน ๔๐ วัน นับถัดจากวันลงนามในสัญญาจ้าง

๘. อัตราค่าปรับ

ค่าปรับตามสัญญาจ้างแนบท้ายเอกสารประกวดราคาอิเล็กทรอนิกส์นี้ หรือข้อตกลงจ้างเป็นหนังสือจะกำหนด ดังนี้

๘.๑ กรณีที่ผู้รับจ้างนำงานที่รับจ้างไปจ้างช่วงให้ผู้อื่นทำอีกทอดหนึ่งโดยไม่ได้รับอนุญาตจากจังหวัด จะกำหนดค่าปรับสำหรับการฝ่าฝืนดังกล่าวเป็นจำนวนร้อยละ ๑๐.๐๐ ของวงเงินของงานจ้างช่วงนั้น

๘.๒ กรณีที่ผู้รับจ้างปฏิบัติผิดสัญญาจ้างก่อสร้าง นอกเหนือจากข้อ ๘.๑ จะกำหนดค่าปรับเป็นรายวันเป็นจำนวนเงินตายตัวในอัตราร้อยละ ๐.๑๐ ของราคางานจ้าง

๙. การรับประกันความชำรุดบกพร่อง

ผู้ชนะการประกวดราคาอิเล็กทรอนิกส์ซึ่งได้ทำสัญญาจ้าง ตามแบบ ดังระบุในข้อ ๑.๓ หรือข้อตกลงจ้างเป็นหนังสือแล้วแต่กรณี จะต้องรับประกันความชำรุดบกพร่องของงานจ้างที่เกิดขึ้นภายในระยะเวลา ไม่น้อยกว่า ๒ ปี นับถัดจากวันที่จังหวัดได้รับมอบงาน โดยต้องรีบจัดการซ่อมแซมแก้ไขให้ใช้การได้ดีดังเดิมภายใน ๗ วัน นับถัดจากวันที่ได้รับแจ้งความชำรุดบกพร่อง

๑๐. ข้อสงวนสิทธิในการยื่นข้อเสนอและอื่น ๆ

๑๐.๑ เงินค่าจ้างสำหรับงานจ้างครั้งนี้ ได้มาจากเงินงบประมาณประจำปี พ.ศ. ๒๕๖๗ การลงนามในสัญญาจะกระทำได้ต่อเมื่อ จังหวัดได้รับอนุมัติเงิน ค่าก่อสร้างจากเงินงบประมาณประจำปี พ.ศ. ๒๕๖๗

๑๐.๒ เมื่อจังหวัดได้คัดเลือกผู้ยื่นข้อเสนอรายใดให้เป็นผู้รับจ้าง และได้ตกลงจ้าง ตามการประกวดราคาอิเล็กทรอนิกส์แล้ว ถ้าผู้รับจ้างจะต้องสั่งหรือนำสิ่งของมาเพื่องานจ้างดังกล่าวเข้ามาจากต่างประเทศ

และของนั้นต้องนำเข้ามาโดยทางเรือในเส้นทางที่มีเรือไทยเดินอยู่ และสามารถให้บริการรับขนได้ตามที่รัฐมนตรีว่าการกระทรวงคมนาคมประกาศกำหนด ผู้ยื่นข้อเสนอซึ่งเป็นผู้รับจ้างจะต้องปฏิบัติตามกฎหมายว่าด้วยการส่งเสริมการพาณิชยนาวี ดังนี้

(๑) แจ้งการสั่งหรือนำสิ่งของดังกล่าวเข้ามาจากต่างประเทศต่อกรมเจ้าท่า ภายใน ๗ วัน นับตั้งแต่วันที่ผู้รับจ้างสั่งหรือซื้อของจากต่างประเทศ เว้นแต่เป็นของที่รัฐมนตรีว่าการกระทรวงคมนาคมประกาศยกเว้นให้บรรทุกโดยเรืออื่นได้

(๒) จัดการให้สิ่งของดังกล่าวบรรทุกโดยเรือไทย หรือเรือที่มีสิทธิเช่นเดียวกับเรือไทยจากต่างประเทศมายังประเทศไทย เว้นแต่จะได้รับอนุญาตจากกรมเจ้าท่า ให้บรรทุกสิ่งของนั้น โดยเรืออื่น ที่มิใช่เรือไทย ซึ่งจะต้องได้รับอนุญาตเช่นนั้นก่อนบรรทุกของลงเรืออื่น หรือเป็นของที่รัฐมนตรีว่าการกระทรวงคมนาคมประกาศยกเว้นให้บรรทุกโดยเรืออื่น

(๓) ในกรณีที่ไม่ปฏิบัติตาม (๑) หรือ (๒) ผู้รับจ้างจะต้องรับผิดตามกฎหมายว่าด้วยการส่งเสริมการพาณิชยนาวี

๑๐.๓ ผู้ยื่นข้อเสนอซึ่งจังหวัดได้คัดเลือกแล้ว ไม่ไปทำสัญญาหรือข้อตกลงจ้างเป็นหนังสือภายในเวลาที่กำหนดดังระบุไว้ในข้อ ๗ จังหวัดจะริบหลักประกันการยื่นข้อเสนอ หรือเรียกร้องจากผู้ออกหนังสือค้ำประกัน การยื่นข้อเสนอทันที และอาจพิจารณาเรียกร้องให้ชดใช้ความเสียหายอื่น (ถ้ามี) รวมทั้งจะพิจารณาให้เป็นผู้ทิ้งงาน ตามระเบียบกระทรวงการคลังว่าด้วยการจัดซื้อจัดจ้างและการบริหารพัสดุภาครัฐ

๑๐.๔ จังหวัดสงวนสิทธิ์ที่จะแก้ไขเพิ่มเติมเงื่อนไข หรือข้อกำหนดในแบบสัญญาหรือข้อตกลงจ้างเป็นหนังสือให้เป็นไปตามความเห็นของสำนักงานอัยการสูงสุด (ถ้ามี)

๑๐.๕ ในกรณีที่เอกสารแนบท้ายเอกสารประกวดราคาอิเล็กทรอนิกส์นี้ มีความขัดหรือแย้งกัน ผู้ยื่นข้อเสนอจะต้องปฏิบัติตามคำวินิจฉัยของจังหวัด คำวินิจฉัยดังกล่าวให้ถือเป็นที่สุด และ ผู้ยื่นข้อเสนอไม่มีสิทธิเรียกร้องค่าใช้จ่ายใดๆ เพิ่มเติม

๑๐.๖ จังหวัด อาจประกาศยกเลิกการจัดจ้างในกรณีต่อไปนี้ได้ โดยที่ผู้ยื่นข้อเสนอจะเรียกร้องค่าเสียหายใดๆ จากจังหวัดไม่ได้

(๑) จังหวัดไม่ได้รับการจัดสรรเงินที่จะใช้ในการจัดจ้างหรือได้รับจัดสรรแต่ไม่เพียงพอที่ จะทำการจัดจ้างครั้งนี้ต่อไป

(๒) มีการกระทำที่เข้าลักษณะผู้ยื่นข้อเสนอที่ชนะการจัดจ้างหรือที่ได้รับการคัดเลือกมี ผลประโยชน์ร่วมกัน หรือมีส่วนได้เสียกับผู้ยื่นข้อเสนอรายอื่น หรือขัดขวางการแข่งขันอย่างเป็นธรรมหรือสมยอมกันกับผู้ยื่นข้อเสนอรายอื่น หรือเจ้าหน้าที่ในการเสนอราคา หรือส่อว่ากระทำการทุจริตอื่นใดในการเสนอราคา

(๓) การทำการจัดจ้างครั้งนี้ต่อไปอาจก่อให้เกิดความเสียหายแก่จังหวัด หรือกระทบต่อประโยชน์สาธารณะ

(๔) กรณีอื่นในทำนองเดียวกับ (๑) (๒) หรือ (๓) ตามที่กำหนดในกฎกระทรวงซึ่งออกตามความในกฎหมายว่าด้วยการจัดซื้อจัดจ้างและการบริหารพัสดุภาครัฐ

๑๑. การปรับราคาค่างานก่อสร้าง

การปรับราคาค่างานก่อสร้างตามสูตรการปรับราคาดังระบุในข้อ ๑.๕ จะนำมาใช้ในกรณีที่

ค่างานก่อสร้างลดลงหรือเพิ่มขึ้น โดยวิธีการต่อไปนี้

ตามเงื่อนไข หลักเกณฑ์ สูตรและวิธีคำนวณที่ใช้กับสัญญาแบบปรับราคาได้ตามมติคณะรัฐมนตรี เมื่อวันที่ ๒๒ สิงหาคม ๒๕๓๒ เรื่อง การพิจารณาช่วยเหลือผู้ประกอบอาชีพงานก่อสร้าง ตามหนังสือสำนักเลขาธิการคณะรัฐมนตรี ที่ นร ๐๒๐๓/ว ๑๐๙ ลงวันที่ ๒๔ สิงหาคม ๒๕๓๒

สูตรการปรับราคา (สูตรค่า K) จะต้องคงที่ที่ระดับที่กำหนดไว้ในวันแล้วเสร็จตามที่กำหนดไว้ในสัญญา หรือภายในระยะเวลาที่จังหวัดได้ขยายออกไป โดยจะใช้สูตรของทางราชการที่ได้ระบุในข้อ ๑.๕

๑๒. มาตรฐานฝีมือช่าง

เมื่อจังหวัดได้คัดเลือกผู้ยื่นข้อเสนอรายใดให้เป็นผู้รับจ้างและได้ตกลงจ้างก่อสร้าง ตามประกาศนี้แล้วผู้ยื่นข้อเสนอจะต้องตกลงว่าในการปฏิบัติงานก่อสร้างดังกล่าว ผู้ยื่นข้อเสนอจะต้องมีและ ใช้ผู้ผ่านการทดสอบมาตรฐานฝีมือช่างหรือผู้ผ่านการทดสอบมาตรฐานฝีมือช่างจาก สำนักงานคณะกรรมการกำหนดมาตรฐานฝีมือแรงงาน หรือผู้มีวุฒิบัตรระดับ ปวช. ปวส. และ ปวท.หรือเทียบเท่าจากสถาบันการศึกษาที่ ก.พ. รับรองให้เข้ารับราชการได้ ในอัตราไม่ต่ำกว่าร้อยละ ๕ ของแต่ละสาขาช่างแต่จะต้องมีจำนวนช่างอย่างน้อย ๑ คน ในแต่ละสาขาช่างดังต่อไปนี้

๑๒.๑ ช่างโยธา จำนวน ๑ คน

๑๒.๒ ช่างก่อสร้าง จำนวน ๑ คน

๑๓. การปฏิบัติตามกฎหมายและระเบียบ

ในระหว่างระยะเวลาการก่อสร้าง ผู้ยื่นข้อเสนอที่ได้รับการคัดเลือกให้เป็นผู้รับจ้างต้องปฏิบัติตามหลักเกณฑ์ที่กฎหมายและระเบียบได้กำหนดไว้โดยเคร่งครัด

๑๔. การประเมินผลการปฏิบัติงานของผู้ประกอบการ

จังหวัด สามารถนำผลการปฏิบัติงานแล้วเสร็จตามสัญญาของผู้ยื่นข้อเสนอที่ได้รับการคัดเลือกให้ เป็นผู้รับจ้างเพื่อนำมาประเมินผลการปฏิบัติงานของผู้ประกอบการ


ทั้งนี้ หากผู้ยื่นข้อเสนอที่ได้รับการคัดเลือกไม่ผ่านเกณฑ์ที่กำหนดจะถูกระงับการยื่นข้อเสนอหรือทำสัญญากับจังหวัด ไว้ชั่วคราว

จังหวัดนครศรีธรรมราช
กรกฎาคม ๒๕๖๗

สำนักงานโยธาธิการและผังเมืองจังหวัดนครศรีธรรมราช

โครงการก่อสร้างรั้วรอบพื้นที่อาคารสำนักงานศูนย์เทคโนโลยีสารสนเทศและการสื่อสารเขต 11 (นครศรีธรรมราช) (สำนักงานเก่า) ตำบลปากแพรก อำเภอทุ่งสง จังหวัดนครศรีธรรมราช

[redacted] ประธานกรรมการ
[redacted] กรรมการ
[redacted] กรรมการ
[redacted] กรรมการ
[redacted] กรรมการ

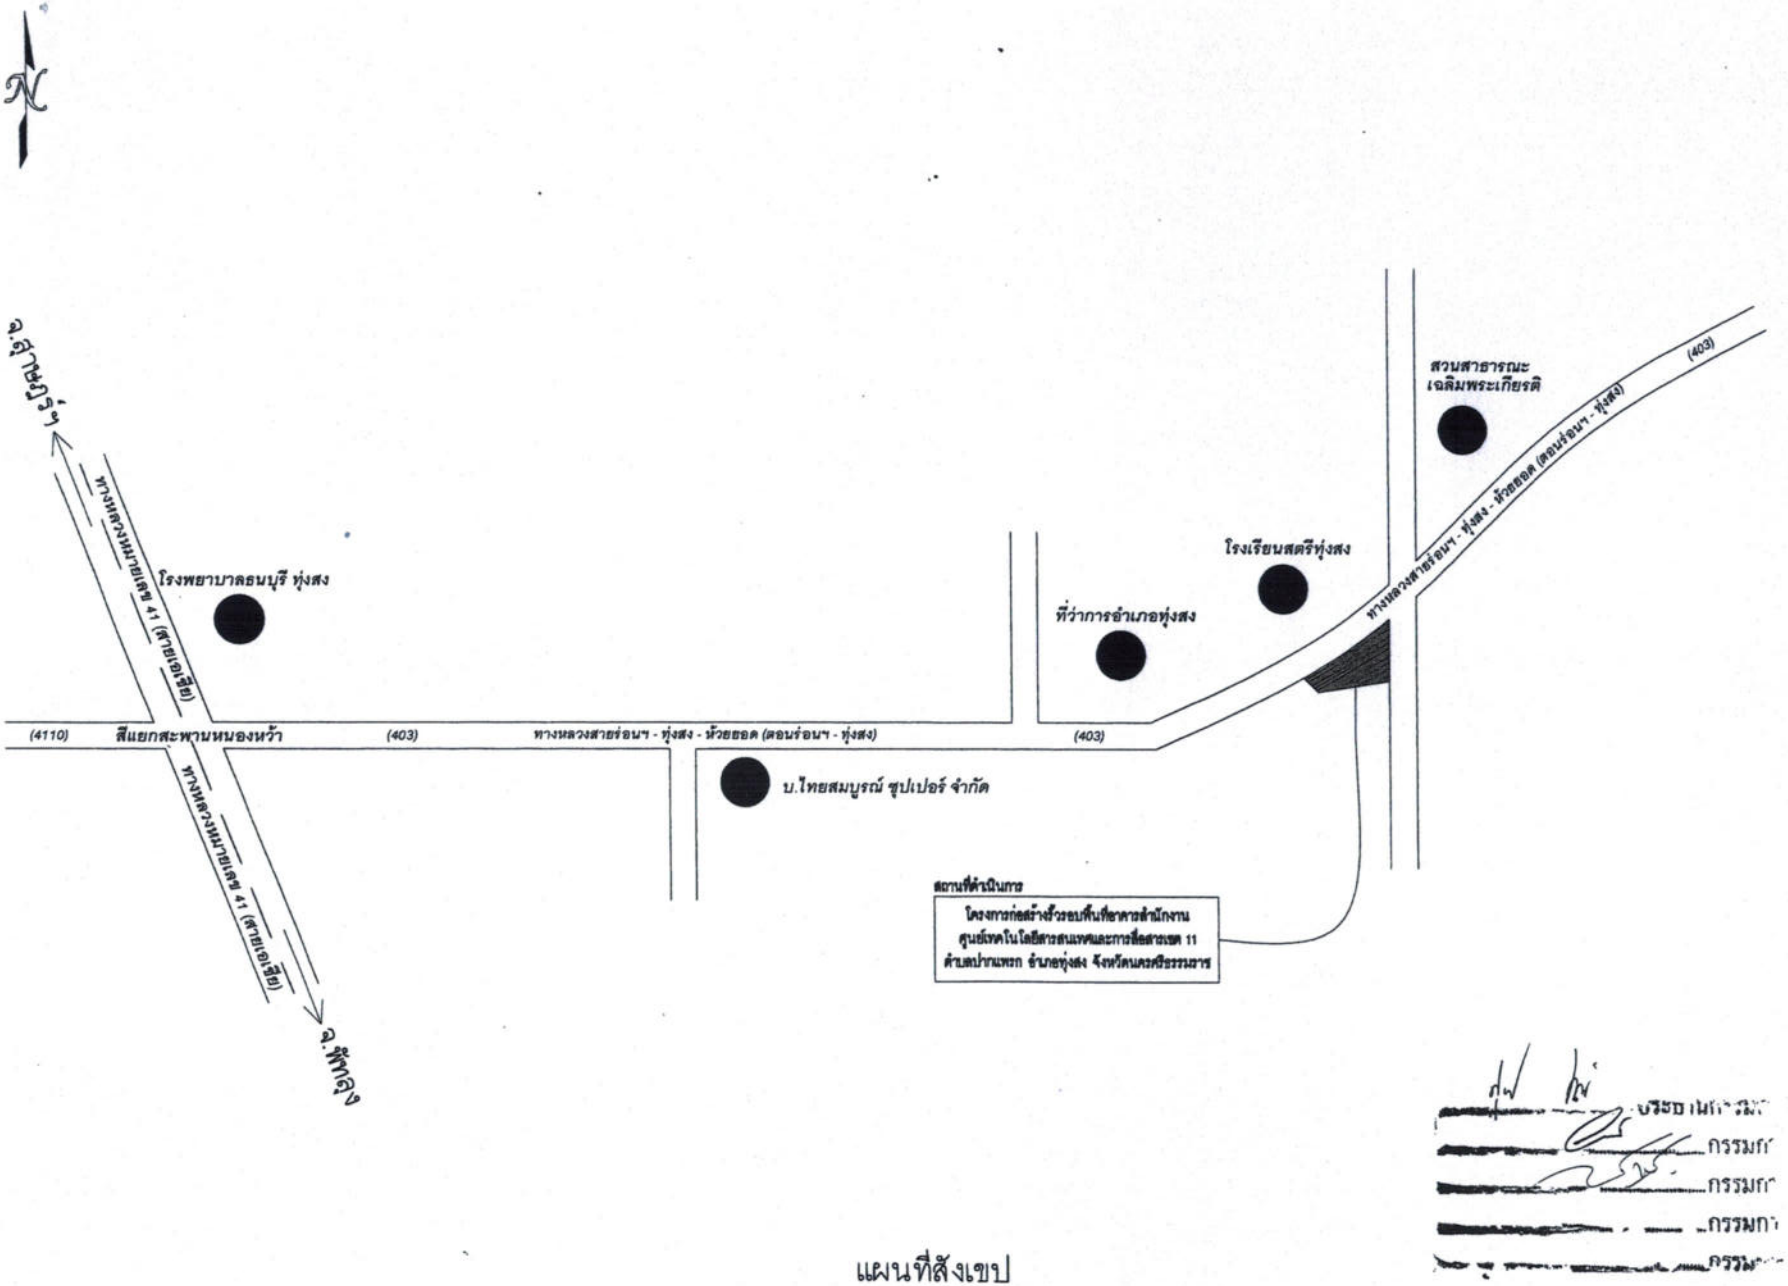

แผนที่สังเขป

มาตราส่วน NON

กรมโยธาธิการและผังเมือง
สำนักงานโยธาธิการและผังเมืองจังหวัดนครศรีธรรมราช

โครงการก่อสร้างรั้วรอบพื้นที่อาคารสำนักงาน
ศูนย์เทคโนโลยีสารสนเทศและการสื่อสารเขต 11
นครศรีธรรมราช (สำนักงานก่อ)
ตำบลปากแพรก อำเภอทุ่งสง จังหวัดนครศรีธรรมราช

เห็นชอบ
นายสุวิทย์ พันธ์เสียม
โยธาธิการและผังเมืองจังหวัดนครศรีธรรมราช

ตรวจ
นายกฤตกร เรืองรัตน์
หัวหน้ากลุ่มงานวิชาการโยธาธิการ

สถาปนิก
นางสาวทวินัญ นุ่นสังข์
สถาปนิกปฏิบัติการ

วิศวกร
นายวิชญพงศ์ ทิวด้าว
วิศวกรโยธาชำนาญการ

สำรวจ
นายวรรณรงค์ ทวิชสังข์
นายช่างโยธาปฏิบัติงาน

เขียนแบบ
นายวรรณรงค์ ทวิชสังข์
นายช่างโยธาปฏิบัติงาน


แสดงแบบ
แผนที่สังเขป

มาตราส่วน	NON
วัน/เดือน/ปี	30/05/2565
เลขที่แบบ	ยสจ.นศ. 31/2565
แผ่นที่ 1	จำนวนแผ่น 6

หมายเหตุ

วัตถุประสงค์

- งานถางป่า - ขุดตอภายในผังบริเวณทั้งหมดพร้อมขนทิ้ง
- งานดินถมบดอัดแน่นปรับระดับพื้นที่ภายในผังบริเวณทั้งหมด
- งานก่อสร้างรั้ว - กำแพงฉาบเรียบเขาะร่องพร้อมทาสี
- งานประตูทางเข้า - ออก ตำแหน่งเปลี่ยนแปลงได้ตามความเหมาะสม
- งานท่อระบายน้ำ คสล. Ø 0.30 x 0.30 ม. + บ่อพักสำเร็จรูป

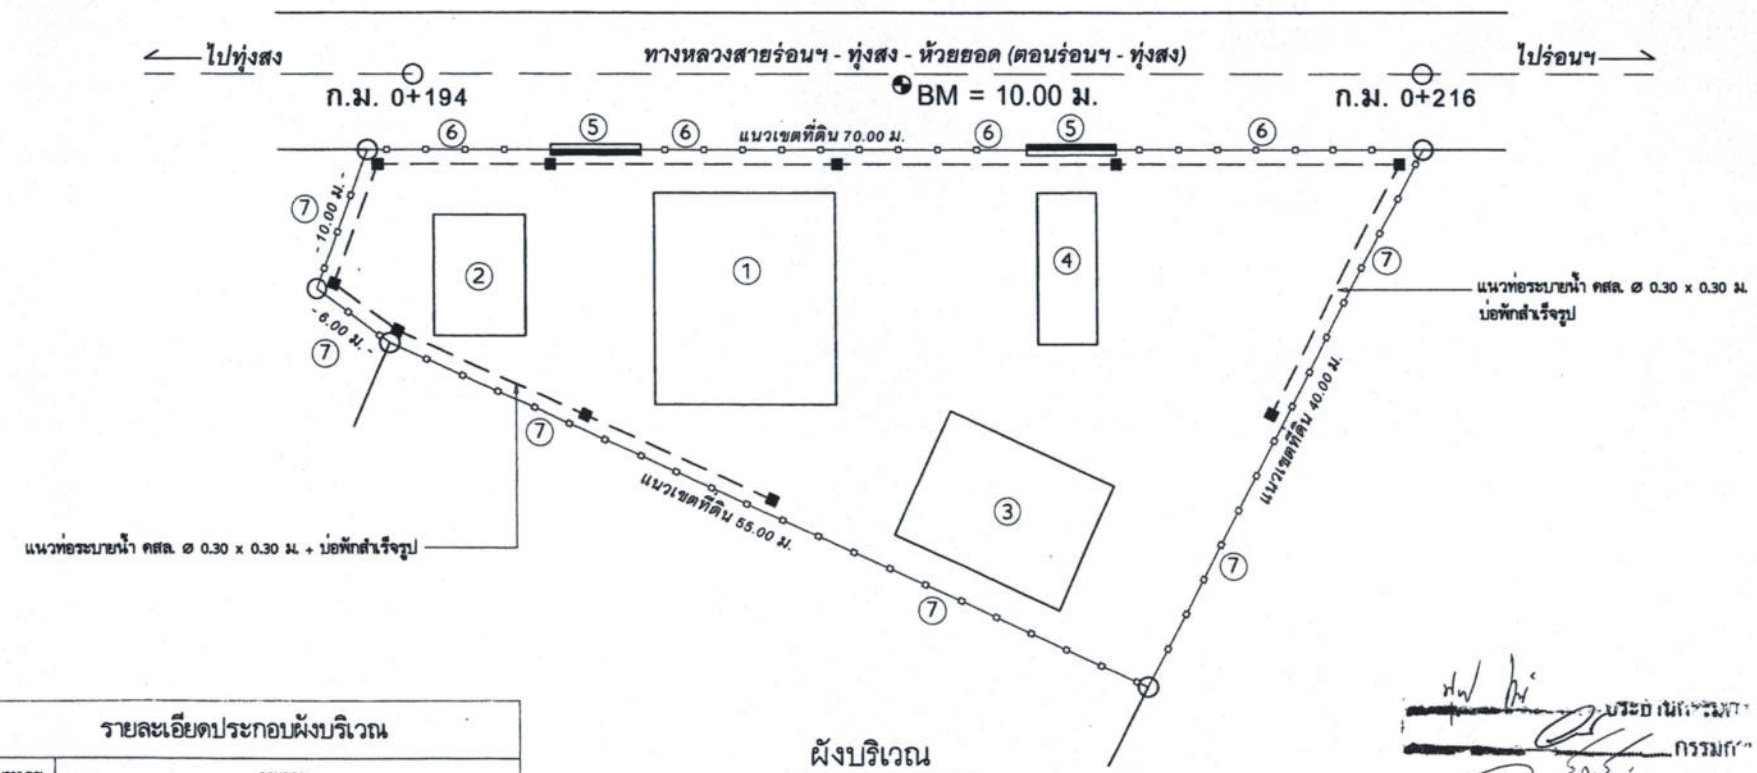

ผังบริเวณ

มาตราส่วน 1 : 350

รายละเอียดประกอบผังบริเวณ	
หมายเลข	รายการ
①	ที่ทำการ/สำนักงาน ขนาด 12 x 14 ม.
②	โรงเก็บวัสดุครุภัณฑ์ ขนาด 6 x 8 ม.
③	โรงไฟฟ้า ขนาด 9 x 12 ม.
④	บ้านพัก ขนาด 4 x 10 ม.
⑤	ประตูเข้า - ออก บานเลื่อน ขนาด 1.8 x 6 ม. บานเปิด 1 x 1.8 ม.
⑥	รั้วแบบ A
⑦	รั้วแบบ B
-■-	แนวท่อระบายน้ำ คสล. Ø 0.30 x 0.30 ม. + บ่อพักสำเร็จรูป

หมายเหตุ

- บริเวณถมดิน ระดับแล้วเสร็จ EL +9.75 ม.
- ผู้รับจ้างต้องถางป่า ขุดตอ ล้มต้นไม้ (ขนไปทิ้ง) พร้อมปรับพื้นที่หน้าดินด้วยเครื่องจักร และบดอัดชั้นดินเดิมก่อนถมดิน
- ชั้นดินถมค่า CBR > 4 % บดอัดแน่นไม่น้อยกว่า 95 % STANDARD PROCTOR DENSITY ทดสอบความแน่นในสนาม (Field density) ชั้นดินถมที่ระดับ +9.75 ม. จุดทดสอบชั้นละ 3 จุด กำหนดขณะก่อสร้าง

กรมโยธาธิการและผังเมือง
สำนักงานโยธาธิการและผังเมืองจังหวัดนครศรีธรรมราช

โครงการก่อสร้างรั้วรอบพื้นที่อาคารสำนักงาน ศูนย์เทคโนโลยีสารสนเทศและการสื่อสารเขต 11 นครศรีธรรมราช (สำนักงานก่อ) ตำบลปากแพรก อำเภอทุ่งสง จังหวัดนครศรีธรรมราช

เห็นชอบ
นายสุวิทย์ พึ่นย์เสงี่ยม
โยธาธิการและผังเมืองจังหวัดนครศรีธรรมราช

ตรวจ
นายกฤตกร เรืองรัตน์
หัวหน้ากลุ่มงานวิชาการโยธาธิการ

สถาปนิก
นางสาวทวินัญ นุ่นสังข์
สถาปนิกปฏิบัติการ

วิศวกร
นายวิชญพงศ์ ทิวด้าว
วิศวกรโยธาชำนาญการ


สำรวจ
นายวรรณรงค์ ทวิชสังข์
นายช่างโยธาปฏิบัติงาน

เขียนแบบ
นายวรรณรงค์ ทวิชสังข์
นายช่างโยธาปฏิบัติงาน

แสดงแบบ
ผังบริเวณ

มาตราส่วน	1 : 400
วัน/เดือน/ปี	30/05/2565
เลขที่แบบ	ยผจ. นศ. 31/2565
แผ่นที่ 2	จำนวนแผ่น 6

หมายเหตุ

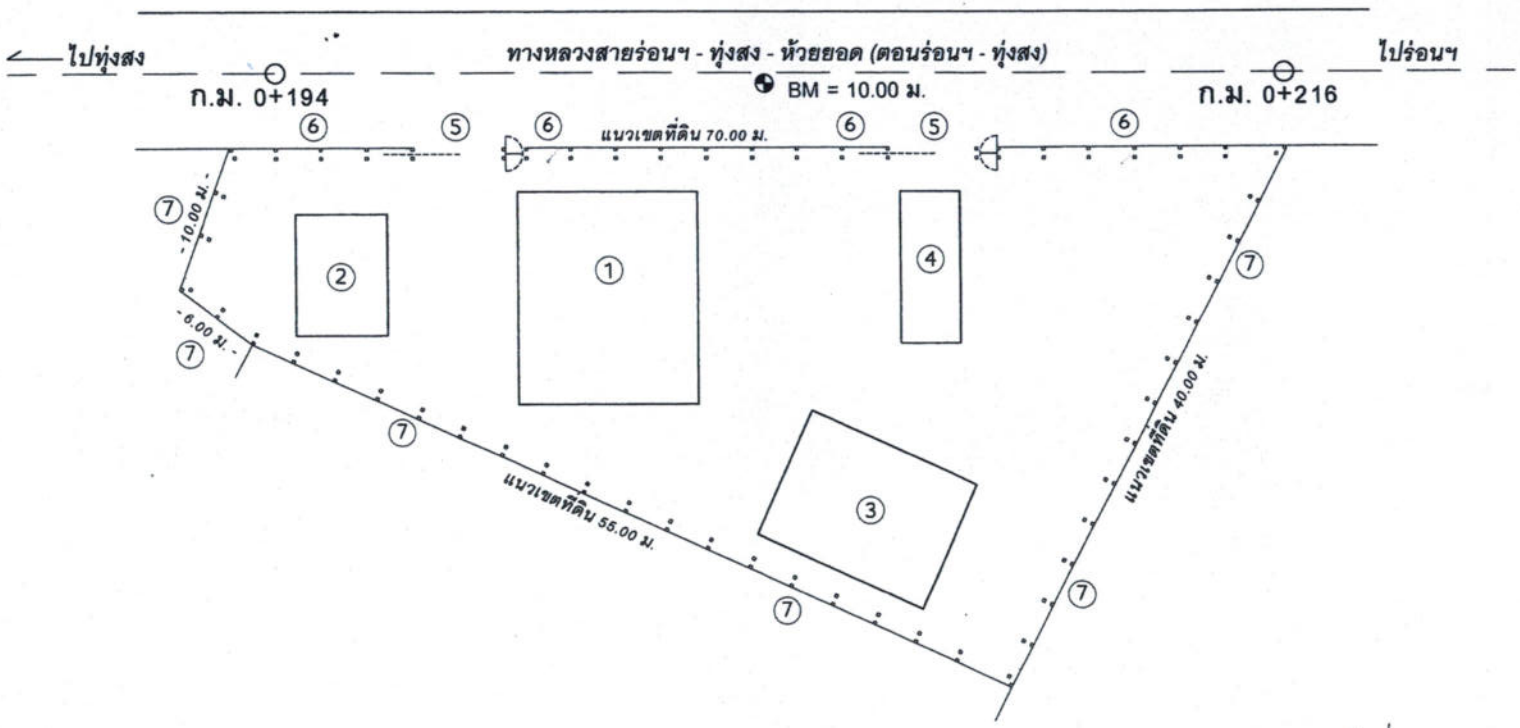

ผังบริเวณตำแหน่งเสาเข็ม

มาตราส่วน 1 : 350

รายละเอียดประกอบผังบริเวณ

หมายเลข	รายการ
①	ที่ทำการ/สำนักงาน ขนาด 12 x 14 ม.
②	โรงเก็บวัสดุครุภัณฑ์ ขนาด 6 x 8 ม.
③	โรงไฟฟ้า ขนาด 9 x 12 ม.
④	บ้านพัก ขนาด 4 x 10 ม.
⑤	ประตูเข้า - ออก บานเลื่อน ขนาด 1.8 x 6 ม. บานเปิด 1 x 1.8 ม.
⑥	รั้วแบบ A
⑦	รั้วแบบ B
--■--	แนวท่อระบายน้ำ คสล. ø 0.30 x 0.30 ม. + บ่อพักสำเร็จรูป

กรมโยธาธิการและผังเมือง
สำนักงานโยธาธิการและผังเมืองจังหวัดนครศรีธรรมราช

โครงการก่อสร้างรั้วรอบพื้นที่ราชการสำนักงาน ศูนย์เทคโนโลยีสารสนเทศและการสื่อสารเขต 11 นครศรีธรรมราช (สำนักงานเก่า) ตำบลปากแพรก อำเภอทุ่งสง จังหวัดนครศรีธรรมราช

เห็นชอบ
นายสุวิทย์ พันธ์เสียม
โยธาธิการและผังเมืองจังหวัดนครศรีธรรมราช

ตรวจ
นายกฤตกร เรืองรัตน์
หัวหน้ากลุ่มงานวิชาการโยธาธิการ

สถาปนิก
นางสาวทวินัญ นุ่นสังข์
สถาปนิกปฏิบัติการ

วิศวกร
นายวิรฬุหงศ์ ทัวด้าว
วิศวกรโยธาชำนาญการ


สำรวจ
นายวรรณรงค์ ทวิชสังข์
นายช่างโยธาปฏิบัติงาน

เขียนแบบ
นายวรรณรงค์ ทวิชสังข์
นายช่างโยธาปฏิบัติงาน

แสดงแบบ
ผังบริเวณ


มาตราส่วน	1 : 400
วัน/เดือน/ปี	30/05/2565
เลขที่แบบ	ยผจ นศ. 31/2565
แผ่นที่ 3	จำนวนแผ่น 6

หมายเหตุ

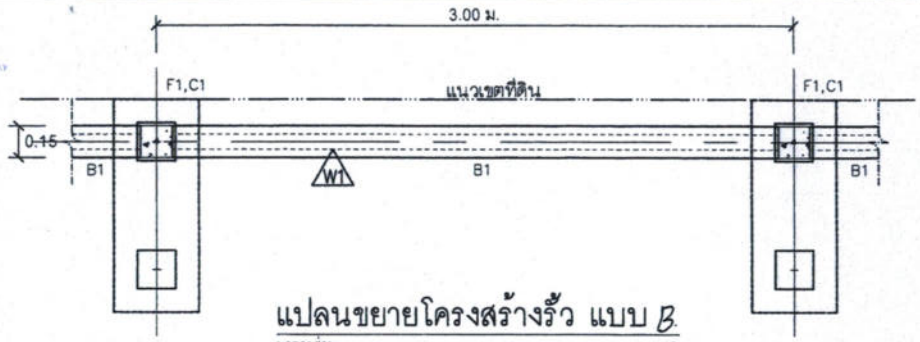

แปลนขยายโครงสร้างรั้ว แบบ B

มาตราส่วน 1 : 25

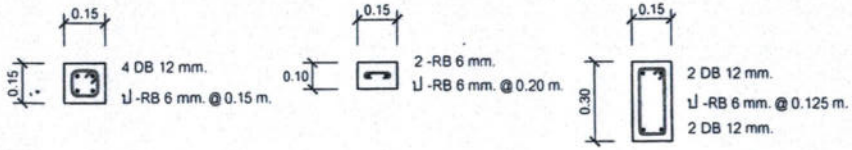

เสารั้ว C1


มาตราส่วน 1 : 20

B0 (คานทับหลัง)

มาตราส่วน 1 : 20


B1

มาตราส่วน 1 : 20

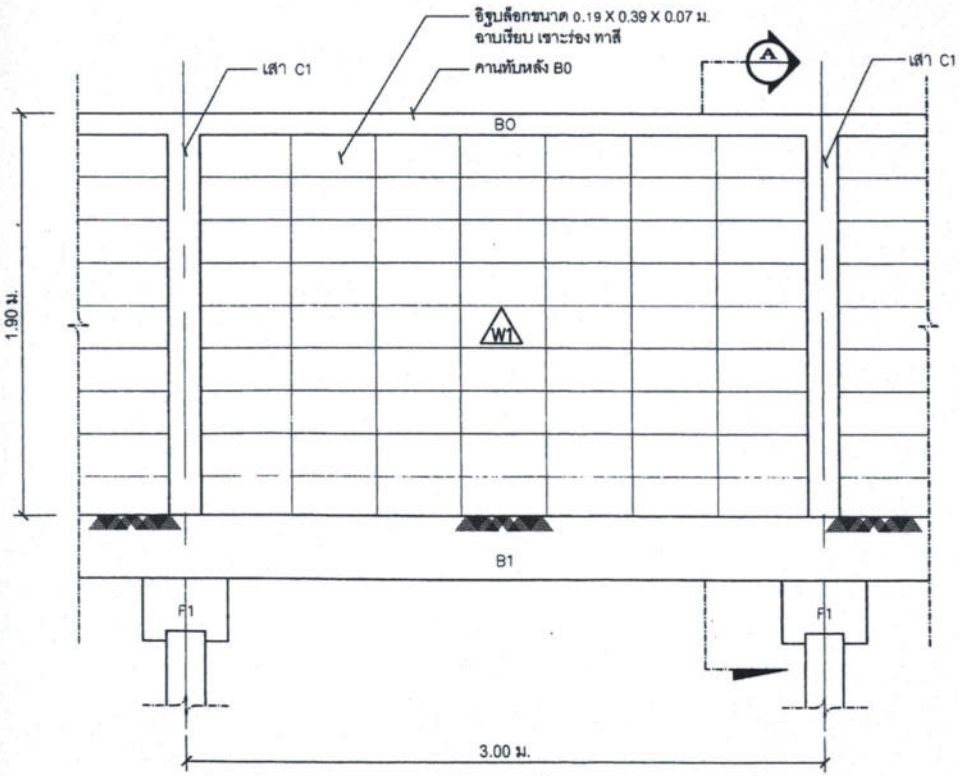


รูปด้านหน้า

มาตราส่วน 1 : 25

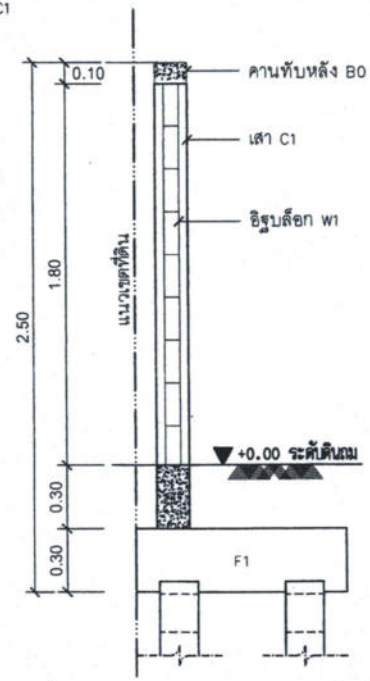


รูปตัด A

มาตราส่วน 1 : 25

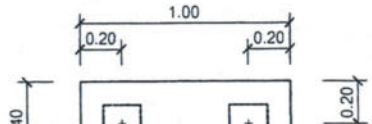

แปลนฐานราก F1

มาตราส่วน 1 : 25

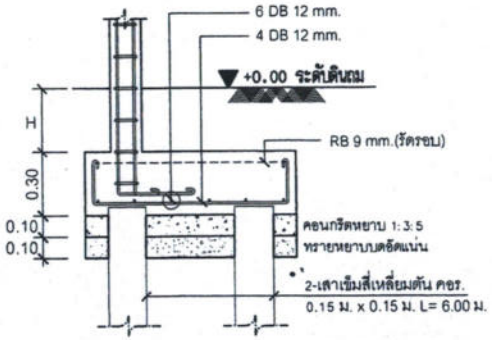

รูปตัดฐานราก F1

มาตราส่วน 1 : 25

หมายเหตุ : (W1) อิฐบล็อกขนาด 0.19 x 0.39 x 0.07 ม. ฉาบเรียบ เซาะร่อง ทาสี
ทาสีรองพื้นอย่างน้อย 1 ครั้ง ทาสีจริงอย่างน้อย 2 ครั้ง
(ใช้สีอะคริลิคกึ่งเงา)

(หมายเหตุ) - ตัวเลขบอกขนาดที่ไม่ระบุหน่วยให้มีหน่วนเป็นเมตร

กรมโยธาธิการและผังเมือง
สำนักงานโยธาธิการและผังเมืองจังหวัดนครศรีธรรมราช

โครงการก่อสร้างรั้วรอบพื้นที่อาคารสำนักงาน
ศูนย์เทคโนโลยีสารสนเทศและการสื่อสารเขต 11
นครศรีธรรมราช (สำนักงานกลาง)
ตำบลปากแพรก อำเภอทุ่งสง จังหวัดนครศรีธรรมราช

เห็นชอบ
นายสุวิทย์ พันธ์เสงี่ยม
โยธาธิการและผังเมืองจังหวัดนครศรีธรรมราช

ตรวจ
นายกฤตกร เรืองรัตน์
หัวหน้ากลุ่มงานวิชาการโยธาธิการ

สถาปนิก
นางสาวทวินัญ นุ่นสังข์
สถาปนิกปฏิบัติการ

วิศวกร
นายวิชญพงศ์ ทัวด้าว
วิศวกรโยธาชำนาญการ


สำรวจ
นายวรรณรงค์ ทวิชสังข์
นายช่างโยธาปฏิบัติงาน

เขียนแบบ
นายวรรณรงค์ ทวิชสังข์
นายช่างโยธาปฏิบัติงาน

แสดงแบบ
ขยายโครงสร้าง


มาตราส่วน	1 : 20 , 1 : 25
วัน/เดือน/ปี	30/05/2565
เลขที่แบบ	ยผจ นศ 31/2565
แผ่นที่ 4	จำนวนแผ่น 6

หมายเหตุ

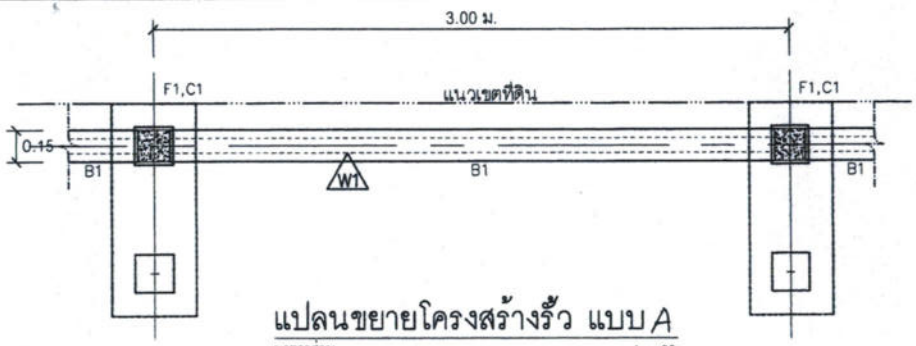


แปลนขยายโครงสร้างรั้ว แบบ A

มาตราส่วน 1 : 25

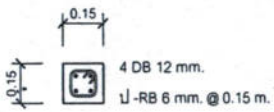


เสารั้ว C1

มาตราส่วน 1 : 20

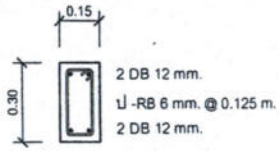


B1

มาตราส่วน 1 : 20

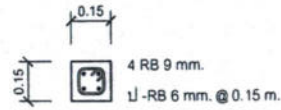


B2

มาตราส่วน 1 : 20

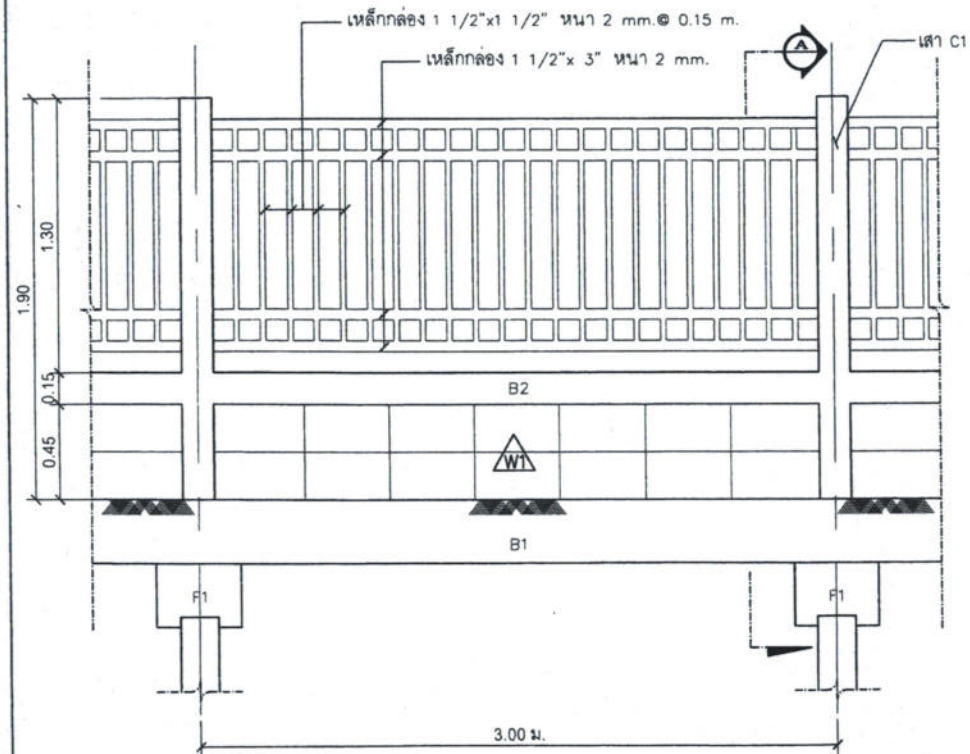


รูปด้านหน้า

มาตราส่วน 1 : 25

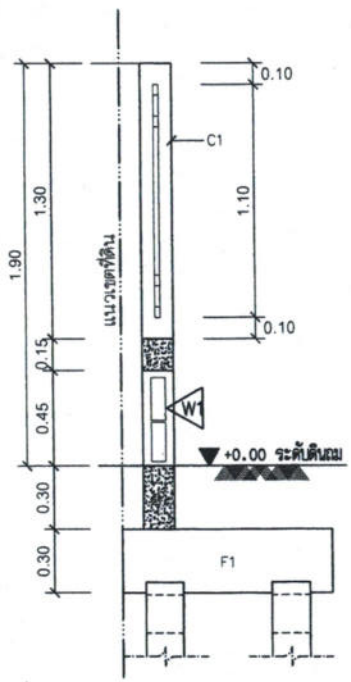


รูปตัด A

มาตราส่วน 1 : 25

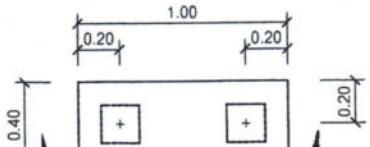

แปลนฐานราก F1

มาตราส่วน 1 : 25

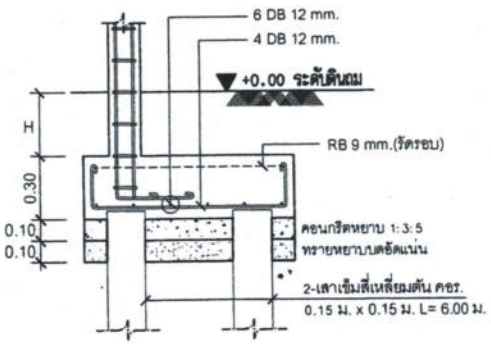

รูปตัดฐานราก F1

มาตราส่วน 1 : 25

หมายเหตุ : (W1) อิฐบล็อกขนาด 0.19 x 0.39 x 0.07 ม. ฉาบเรียบ เซาะร่อง ทาสี ทาสีรองพื้นอย่างน้อย 1 ครั้ง ทาสีจริงอย่างน้อย 2 ครั้ง (ใช้สีอะคริลิคกึ่งเงา)

(หมายเหตุ) - ตัวเลขบอกขนาดที่ไม่ระบุหน่วยให้มีหน่วนเป็นเมตร

กรมโยธาธิการและผังเมือง
สำนักงานโยธาธิการและผังเมืองจังหวัดนครศรีธรรมราช

โครงการก่อสร้างรั้วรอบพื้นที่ราชการสำนักงานศูนย์เทคโนโลยีสารสนเทศและการสื่อสารเขต 11 นครศรีธรรมราช (สำนักงานก่า) ตำบลปากแพรก อำเภอทุ่งสง จังหวัดนครศรีธรรมราช

เห็นชอบ
นายสุวิทย์ พันธ์สงวน
โยธาธิการและผังเมืองจังหวัดนครศรีธรรมราช

ตรวจ
นายกฤตกร เรืองรัตน์
หัวหน้ากลุ่มงานวิชาการโยธาธิการ

สถาปนิก
นางสาวทิวินัญ นุ่นสังข์
สถาปนิกปฏิบัติการ

วิศวกร
นายวิรัญหงษ์ ทิวด้าว
วิศวกรโยธาชำนาญการ


สำรวจ
นายวรรณรงค์ ทวิชสังข์
นายช่างโยธาปฏิบัติงาน

เขียนแบบ
นายวรรณรงค์ ทวิชสังข์
นายช่างโยธาปฏิบัติงาน

แสดงแบบ
ขยายโครงสร้าง


มาตราส่วน	1 : 20 , 1 : 25
วัน/เดือน/ปี	30/05/2565
เลขที่แบบ	ยสจ นศ. 31/2565
แผ่นที่ 5	จำนวนแผ่น 6

หมายเหตุ

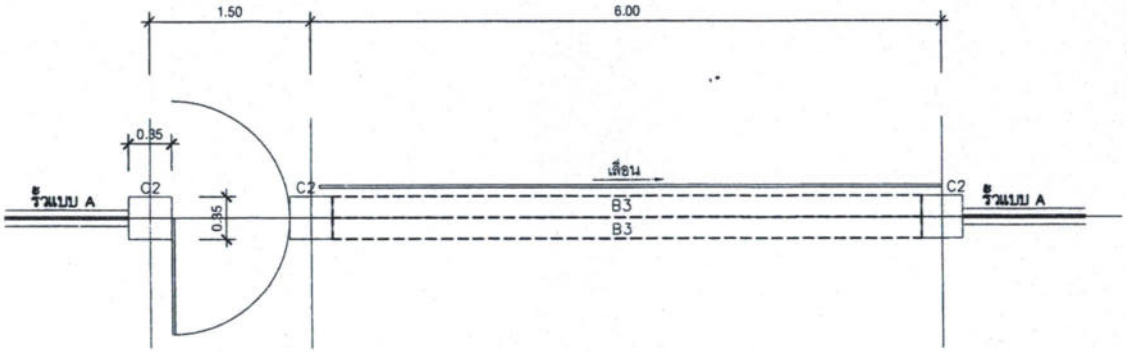


แปลนประตูรั้ว เข้า – ออก

มาตราส่วน 1 : 50

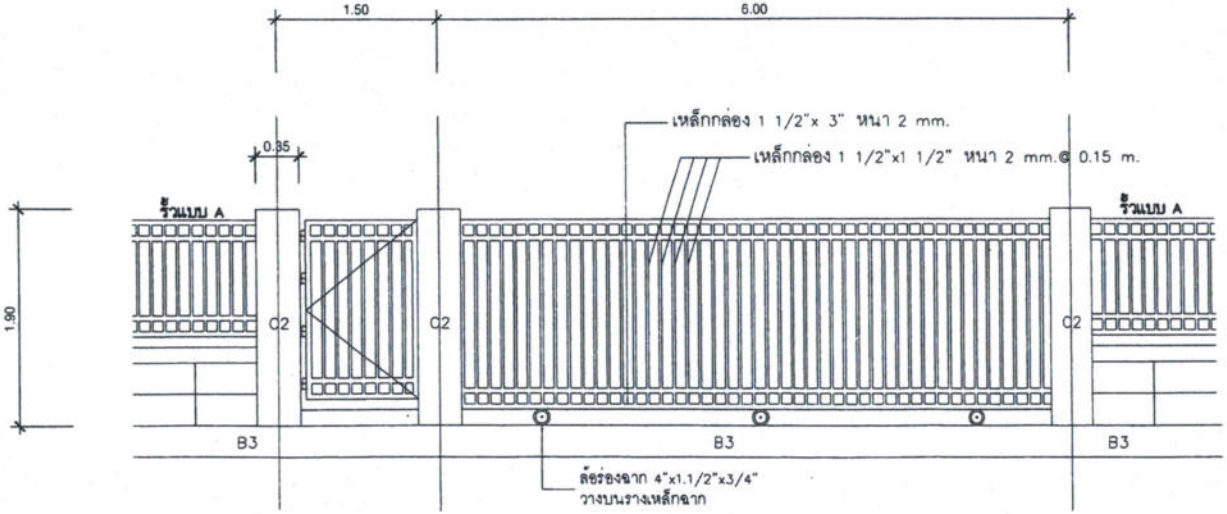


รูปด้านประตูรั้ว เข้า – ออก

มาตราส่วน 1 : 50

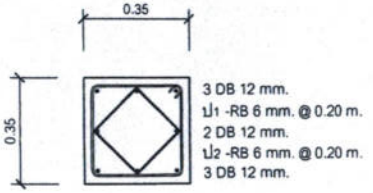


เสารั้ว C2

มาตราส่วน 1 : 20

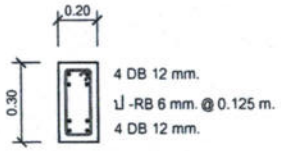

B3

มาตราส่วน 1 : 20

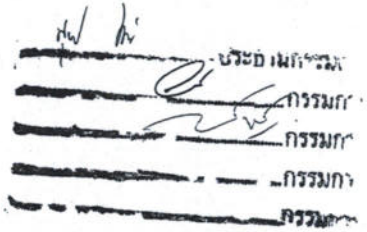

กรมโยธาธิการและผังเมือง
สำนักงานโยธาธิการและผังเมืองจังหวัดนครศรีธรรมราช

โครงการก่อสร้างรั้วรอบพื้นที่อาคารสำนักงานศูนย์เทคโนโลยีสารสนเทศและการสื่อสารเขต 11 ตำบลปากพูน อำเภอทุ่งสง จังหวัดนครศรีธรรมราช ความยาว 172 เมตร

เห็นชอบ
นายสุวิทย์ พื้นธ์เสรียม
โยธาธิการและผังเมืองจังหวัดนครศรีธรรมราช

ตรวจ
นายกฤตกร เรืองรัตน์
หัวหน้ากลุ่มงานวิชาการโยธาธิการ

สถาปนิก
นางสาวทริน้ญ นุ่นสังข์
สถาปนิกปฏิบัติการ

วิศวกร
นายวิชญพงศ์ ทัวด้าว
วิศวกรโยธาชำนาญการ

สำรวจ
นายวรรณเรงค์ ทวิชสังข์
นายช่างโยธาปฏิบัติงาน

เขียนแบบ
นายวรรณเรงค์ ทวิชสังข์
นายช่างโยธาปฏิบัติงาน

แสดงแบบ
รายโครงสร้าง

มาตราส่วน	1 : 20 , 1 : 25
วัน/เดือน/ปี	30/05/2565
เลขที่แบบ	ยสจ.นศ. 31/2565
แผ่นที่ 6	จำนวนแผ่น 6

หมายเหตุ

แบบสรุปราคาค่าก่อสร้าง

☐ ชื่อโครงการ/งานก่อสร้าง ก่อสร้างรั้วรอบพื้นที่อาคารอาคาร สนง.ศูนย์เทคโนโลยีสารสนเทศและการสื่อสารเขต 11 (นครศรีธรรมราช)

☐ เจ้าของโครงการ ศูนย์เทคโนโลยีสารสนเทศและการสื่อสารเขต 11 (นครศรีธรรมราช)

☐ สถานที่ก่อสร้าง ถนนสายร่อนฯ - ทุ่งสง - ห้วยยอด (403) ต.ปากแพรก อ.ทุ่งสง จ.นครศรีธรรมราช

☐ แบบเลขที่ ยผจ.นศ.31/2565

☐ แบบ ปร.4,ปร.5 ที่แนบ มีจำนวน 6 หน้า

☐ ประมาณการเมื่อวันที่ 4 มิถุนายน พ.ศ.2567

ลำดับที่	รายการ	รวมค่าก่อสร้างเป็นเงิน/บาท	หมายเหตุ
	ประเภทงานอาคาร		
1	ก่อสร้างรั้วรอบพื้นที่อาคารอาคาร สนง.ศูนย์เทคโนโลยีสารสนเทศและการสื่อสารเขต 11 (นครศรีธรรมราช) (สำนักงานเก่า)	1,067,000.00	
สรุป	**รวมเป็นเงินค่าก่อสร้างทั้งสิ้น**	1,067,000.00	
	ราคากลาง (หนึ่งล้านหกหมื่นเจ็ดพันบาทถ้วน)	1,067,000.00	

☐ ขนาดหรือเนื้อที่ ตารางเมตร

☐ เฉลี่ยราคาประมาณ บาท/ตารางเมตร

- **คณะกรรมกำหนดราคากลาง คำสั่ง จังหวัดนครศรีธรรมราช ที่** 1763 / 2567 **สั่ง ณ วันที่** 3 **พฤษภาคม** 2567

ลงชื่อ..... ประธานกรรมการ

(นายสุรินทร์ เทพรัตน์)

นายช่างไฟฟ้าอาวุโส

ลงชื่อ..... กรรมการ

(นายวรรณรงค์ ทวิชสังข์)

นายช่างโยธาปฏิบัติงาน

ลงชื่อ..... กรรมการ

(สิบเอกไพรัช ขันใส)

นายช่างไฟฟ้าปฏิบัติงาน

แบบสรุปผลการประมาณราคาค่าก่อสร้าง

☐ ชื่อโครงการ/งานก่อสร้าง ก่อสร้างรั้วรอบพื้นที่อาคารอาคาร สนง.ศูนย์เทคโนโลยีสารสนเทศและการสื่อสารเขต 11 (นครศรีธรรมราช)

☐ เจ้าของโครงการ ศูนย์เทคโนโลยีสารสนเทศและการสื่อสารเขต 11 (นครศรีธรรมราช)

☐ สถานที่ก่อสร้าง ถนนสายร่อนฯ - ทุ่งสง - ห้วยยอด (403) ต.ปากแพรก อ.ทุ่งสง จ.นครศรีธรรมราช

☐ แบบเลขที่ ยผจ.นศ.31/2565

☐ แบบ ปร.4 ที่แนบ มีจำนวน 5 หน้า

☐ ประมาณการเมื่อวันที่ 4 มิถุนายน พ.ศ.2567

ลำดับที่	รายการ	ค่าวัสดุและแรงงาน จำนวนเงิน/บาท	Factor F	รวมค่าก่อสร้าง เป็นเงิน/บาท	หมายเหตุ
	ประเภทงานอาคาร				แฟคเตอร์ F ภายใต้เงื่อนไข
1	ส่วนที่ 1 หมวดงานก่อสร้างรั้ว (ทุน)	816,124.49	1.3075	1,067,082.76	- การจ่ายเงินล่วงหน้า 0 %
2	ส่วนที่ 2 หมวดงานครุภัณฑ์	-	-	-	- การหักเงินประกัน 0 %
3	ส่วนที่ 3 หมวดงานค่าใช้จ่ายพิเศษ	-	-	-	- อัตราดอกเบี้ยเงินกู้ 7 %
					- อัตราภาษีมูลค่าเพิ่ม 7 %
สรุป	**รวมเป็นเงินค่าก่อสร้างทั้งสิ้น**			**1,067,082.76**	
	คิดเป็นเงินประมาณ	**(หนึ่งล้านหกหมื่นเจ็ดพันบาทถ้วน)**		**1,067,000.00**	

☐ ความยาวรั้วทั้งหมด เมตร

☐ เฉลี่ยราคาประมาณ บาท/เมตร

- **คณะกรรมกำหนดราคากลาง คำสั่ง จังหวัดนครศรีธรรมราช ที่ 1763 / 2567 สั่ง ณ วันที่ 3 พฤษภาคม 2567**

ลงชื่อ..... ประธานกรรมการ

(นายสุรินทร์ เทพรัตน์)

นายช่างไฟฟ้าอาวุโส

ลงชื่อ..... กรรมการ

(นายวรรณรงค์ ทวิชสังข์)

นายช่างโยธาปฏิบัติงาน

ลงชื่อ..... กรรมการ

(สิบเอกไพรัช ขันใส)

นายช่างไฟฟ้าปฏิบัติงาน

แบบแสดงรายการ ปริมาณงานวัสดุและราคา

โครงการ ก่อสร้างรั้วรอบพื้นที่อาคารอาคาร สนง.ศูนย์เทคโนโลยีสารสนเทศและการสื่อสารเขต 11 (นครศรีธรรมราช)

สถานที่ก่อสร้าง ถนนสายร่อนฯ - ทุ่งสง - ห้วยยอด (403) ต.ปากแพรก อ.ทุ่งสง จ.นครศรีธรรมราช

เจ้าของโครงการ ศูนย์เทคโนโลยีสารสนเทศและการสื่อสารเขต 11 (นครศรีธรรมราช) แบบเลขที่ ยผจ.นศ.31/2565

ประมาณการโดย คณะกรรมการกำหนดราคากลาง เมื่อวันที่ 4 มิถุนายน พ.ศ.2567

ลำดับที่	รายการ	จำนวน	หน่วย	ค่าวัสดุ		ค่าแรงงาน		รวมค่าวัสดุและค่าแรงงาน	หมายเหตุ
				ราคาหน่วยละ	จำนวนเงิน	ราคาหน่วยละ	จำนวนเงิน		
	ส่วนที่ 1 สรุปราคางานก่อสร้างรั้วรอบพื้นที่อาคารอาคาร สนง.ศูนย์เทคโนโลยีสารสนเทศและการสื่อสารเขต 11 นครศรีธรรมราช (ทุน)								
1	งานก่อสร้างรั้ว แบบ A	1.00	งาน					271,917.66	
2	งานก่อสร้างรั้ว แบบ B	1.00	งาน					388,678.82	
3	งานประตูทางเข้า - ออก จำนวน 2 ชุด	1.00	งาน					28,308.00	
4	งานถมดินปรับพื้นที่ + ท่อระบายน้ำพร้อมบ่อพัก คสล.	1.00	งาน					127,220.00	
	รวมค่าวัสดุและแรงงาน ส่วนที่ 1 (ทุน)							816,124.49	

แบบแสดงรายการ ปริมาณงานวัสดุและราคา

โครงการ ก่อสร้างรั้วรอบพื้นที่อาคารอาคาร สนง.ศูนย์เทคโนโลยีสารสนเทศและการสื่อสารเขต 11 (นครศรีธรรมราช)

สถานที่ก่อสร้าง ถนนสายร่อนฯ - ทุ่งสง - ห้วยยอด (403) ต.ปากแพรก อ.ทุ่งสง จ.นครศรีธรรมราช

เจ้าของโครงการ ศูนย์เทคโนโลยีสารสนเทศและการสื่อสารเขต 11 (นครศรีธรรมราช) แบบเลขที่ ยผจ.นศ.31/2565

ประมาณการโดย คณะกรรมการกำหนดราคากลาง เมื่อวันที่ 4 มิถุนายน พ.ศ.2567

ลำดับที่	รายการ	จำนวน	หน่วย	ค่าวัสดุ		ค่าแรงงาน		รวมค่าวัสดุและค่าแรงงาน	หมายเหตุ
				ราคาหน่วยละ	จำนวนเงิน	ราคาหน่วยละ	จำนวนเงิน		
1	งานก่อสร้างรั้ว แบบ A								
	- ขุดดิน+ถมกลับ	18.00	ลบ.ม.	-	-	142.00	2,556.00	2,556.00	
	- เสาเข็มเหลี่ยมตัน คอร. ขนาด 0.15 x 0.15 x 6.00 ม.	46.00	ต้น	930.00	42,780.00	131.00	6,026.00	48,806.00	
	- ตัดหัวเสาเข็ม สกัด Dowel Bar	46.00	ต้น	-	-	120.00	5,520.00	5,520.00	
	- ทรายหยาบอัดแน่น	1.66	ลบ.ม.	700.00	1,162.00	104.00	172.64	1,334.64	
	- คอนกรีตหยาบ	1.66	ลบ.ม.	1,650.00	2,739.00	426.00	707.16	3,446.16	
	- คอนกรีตโครงสร้าง 240 ksc. (cube)	10.50	ลบ.ม.	2,620.00	27,510.00	419.00	4,399.50	31,909.50	
	- เหล็กเสริม RB 6 มม. (SR 24)	240.00	กก.	24.41	5,858.40	4.40	1,056.00	6,914.40	
	- เหล็กเสริม RB 9 มม. (SR 24)	173.00	กก.	23.41	4,049.93	4.40	761.20	4,811.13	
	- เหล็กเสริม DB 12 มม. (SD 40)	740.00	กก.	24.99	18,492.60	3.60	2,664.00	21,156.60	
	- ลวดผูกเหล็ก	23.06	กก.	52.96	1,221.26	-	-	1,221.26	
	- ค่าแรงประกอบแบบ	110.00	ตร.ม.	-	-	139.00	15,290.00	15,290.00	
	- ไม้แบบคิด 60%	66.00	ลบ.ฟ.	280.00	18,480.00	-	-	18,480.00	
	- ไม้เคร่ายึดแบบ 30 % ของไม้แบบ	19.80	ลบ.ฟ.	280.00	5,544.00	-	-	5,544.00	
	- ไม้ค้ำยันแบบ	30.00	ท่อน	70.00	2,100.00	-	-	2,100.00	
	- ตะปู	27.50	กก.	37.39	1,028.23	-	-	1,028.23	
	- ผนังก่ออิฐบล็อกทึบ ขนาด 0.19 x 0.39 x 0.07 ม.	23.25	ตร.ม.	132.00	3,069.00	69.00	1,604.25	4,673.25	
	- ฉาบปูนกำแพง + เซาะร่อง	46.50	ตร.ม.	78.00	3,627.00	87.00	4,045.50	7,672.50	
	- ฉาบปูนโครงสร้างรวมจับเซี้ยม	80.00	ตร.ม.	80.00	6,400.00	105.00	8,400.00	14,800.00	
	- ทาสีน้ำอะครีลิค	126.50	ตร.ม.	44.00	5,566.00	34.00	4,301.00	9,867.00	
	- เหล็กกล่อง 1 1/2 นิ้ว x 1 1/2 นิ้ว หนา 2 มม.	59.00	ท่อน	361.00	21,299.00	111.00	6,549.00	27,848.00	
	- เหล็กกล่อง 1 1/2 นิ้ว x 3 นิ้ว หนา 2 มม.	35.00	ท่อน	553.00	19,355.00	200.00	7,000.00	26,355.00	
	- สีน้ำมัน+สีกันสนิม	110.25	ตร.ม.	58.00	6,394.50	38.00	4,189.50	10,584.00	
	รวมค่าวัสดุและแรงงาน (ทุน)							**271,917.66**	

แบบแสดงรายการ ปริมาณงานวัสดุและราคา

โครงการ ก่อสร้างรั้วรอบพื้นที่อาคารอาคาร สนง.ศูนย์เทคโนโลยีสารสนเทศและการสื่อสารเขต 11 (นครศรีธรรมราช)

สถานที่ก่อสร้าง ถนนสายร่อนฯ - ทุ่งสง - ห้วยยอด (403) ต.ปากแพรก อ.ทุ่งสง จ.นครศรีธรรมราช

เจ้าของโครงการ ศูนย์เทคโนโลยีสารสนเทศและการสื่อสารเขต 11 (นครศรีธรรมราช) แบบเลขที่ ยผจ.นศ.31/2565

ประมาณการโดย คณะกรรมการกำหนดราคากลาง เมื่อวันที่ 4 มิถุนายน พ.ศ.2567

ลำดับที่	รายการ	จำนวน	หน่วย	ค่าวัสดุ		ค่าแรงงาน		รวมค่าวัสดุและค่าแรงงาน	หมายเหตุ
				ราคาหน่วยละ	จำนวนเงิน	ราคาหน่วยละ	จำนวนเงิน		
2	**งานก่อสร้างรั้ว แบบ B**								
	- ขุดดิน+ถมกลับ	26.25	ลบ.ม.	-	-	142.00	3,727.50	3,727.50	
	- เสาเข็มเหลี่ยมตัน คอร. ขนาด 0.15 x 0.15 x 6.00 ม.	70.00	ต้น	930.00	65,100.00	131.00	9,170.00	74,270.00	
	- ตัดหัวเสาเข็ม สกัด Dowel Bar	70.00	ต้น	-	-	120.00	8,400.00	8,400.00	
	- ทรายหยาบอัดแน่น	2.50	ลบ.ม.	700.00	1,750.00	104.00	260.00	2,010.00	
	- คอนกรีตหยาบ	2.50	ลบ.ม.	1,650.00	4,125.00	426.00	1,065.00	5,190.00	
	- คอนกรีตโครงสร้าง 240 ksc. (cube)	12.63	ลบ.ม.	2,620.00	33,090.60	419.00	5,291.97	38,382.57	
	- เหล็กเสริม RB 6 มม. (SR 24)	317.62	กก.	24.41	7,753.10	4.40	1,397.53	9,150.63	
	- เหล็กเสริม RB 9 มม. (SR 24)	50.00	กก.	23.41	1,170.50	4.40	220.00	1,390.50	
	- เหล็กเสริม DB 12 มม. (SD 40)	1047.00	กก.	24.99	26,164.53	3.60	3,769.20	29,933.73	
	- ลวดผูกเหล็ก	28.29	กก.	52.96	1,498.37	-	-	1,498.37	
	- ค่าแรงประกอบแบบ	150.00	ตร.ม.	-	-	139.00	20,850.00	20,850.00	
	- ไม้แบบคิด 60%	90.00	ลบ.ฟ.	280.00	25,200.00	-	-	25,200.00	
	- ไม้เคร่ายึดแบบ 30 % ของไม้แบบ	27.00	ลบ.ฟ.	280.00	7,560.00	-	-	7,560.00	
	- ไม้ค้ำยันแบบ	48.00	ท่อน	70.00	3,360.00	-	-	3,360.00	
	- ตะปู	37.50	กก.	37.39	1,402.13	-	-	1,402.13	
	- ผนังก่ออิฐบล็อกทึบ ขนาด 0.19 x 0.39 x 0.07 ม.	189.00	ตร.ม.	132.00	24,948.00	69.00	13,041.00	37,989.00	
	- ฉาบปูนกำแพง + เซาะร่อง	378.00	ตร.ม.	78.00	29,484.00	87.00	32,886.00	62,370.00	
	- ฉาบปูนโครงสร้าง	100.80	ตร.ม.	80.00	8,064.00	105.00	10,584.00	18,648.00	
	- ทาสีน้ำอะครีลิค	478.80	ตร.ม.	44.00	21,067.20	34.00	16,279.20	37,346.40	
	รวมค่าวัสดุและแรงงาน (ทุน)							388,678.82	

แบบแสดงรายการ ปริมาณงานวัสดุและราคา

โครงการ ก่อสร้างรั้วรอบพื้นที่อาคารอาคาร สนง.ศูนย์เทคโนโลยีสารสนเทศและการสื่อสารเขต 11 (นครศรีธรรมราช)

สถานที่ก่อสร้าง ถนนสายร่อนฯ - ทุ่งสง - ห้วยยอด (403) ต.ปากแพรก อ.ทุ่งสง จ.นครศรีธรรมราช

เจ้าของโครงการ ศูนย์เทคโนโลยีสารสนเทศและการสื่อสารเขต 11 (นครศรีธรรมราช) แบบเลขที่ ยผจ.นศ.31/2565

ประมาณการโดย คณะกรรมการกำหนดราคากลาง เมื่อวันที่ 4 มิถุนายน พ.ศ.2567

ลำดับที่	รายการ	จำนวน	หน่วย	ค่าวัสดุ		ค่าแรงงาน		รวมค่าวัสดุและค่าแรงงาน	หมายเหตุ
				ราคาหน่วยละ	จำนวนเงิน	ราคาหน่วยละ	จำนวนเงิน		
3	**งานประตูทางเข้า - ออก จำนวน 2 ชุด**								
	- เหล็กกล่อง 1 1/2 นิ้ว x 1 1/2 นิ้ว หนา 2 มม.	16.00	ท่อน	361.00	5,776.00	111.00	1,776.00	7,552.00	
	- เหล็กกล่อง 1 1/2 นิ้ว x 3 นิ้ว หนา 2 มม.	10.00	ท่อน	553.00	5,530.00	200.00	2,000.00	7,530.00	
	- บูชเหล็กขนาด 1"	8.00	ชุด	152.00	1,216.00	20.00	160.00	1,376.00	
	- กลอนประตูเหล็ก	4.00	ชุด	160.00	640.00	20.00	80.00	720.00	
	- ล้อขนาด 4"	6.00	ชุด	500.00	3,000.00	50.00	300.00	3,300.00	
	- รางเหล็กฉาก 40 x 40 x 5 มม.	6.00	ท่อน	488.00	2,928.00	177.00	1,062.00	3,990.00	
	- สีน้ำมัน+สีกันสนิม	40.00	ตร.ม.	58.00	2,320.00	38.00	1,520.00	3,840.00	
	รวมค่าวัสดุและแรงงาน (ทุน)							28,308.00	

แบบแสดงรายการ ปริมาณงานวัสดุและราคา

โครงการ ก่อสร้างรั้วรอบพื้นที่อาคารอาคาร สนง.ศูนย์เทคโนโลยีสารสนเทศและการสื่อสารเขต 11 (นครศรีธรรมราช)

สถานที่ก่อสร้าง ถนนสายร่อนฯ - ทุ่งสง - ห้วยยอด (403) ต.ปากแพรก อ.ทุ่งสง จ.นครศรีธรรมราช

เจ้าของโครงการ ศูนย์เทคโนโลยีสารสนเทศและการสื่อสารเขต 11 (นครศรีธรรมราช) แบบเลขที่ ยผจ.นศ.31/2565

ประมาณการโดย คณะกรรมการกำหนดราคากลาง เมื่อวันที่ 4 มิถุนายน พ.ศ.2567

ลำดับที่	รายการ	จำนวน	หน่วย	ค่าวัสดุ		ค่าแรงงาน		รวมค่าวัสดุและค่าแรงงาน	หมายเหตุ
				ราคาหน่วยละ	จำนวนเงิน	ราคาหน่วยละ	จำนวนเงิน		
4	**งานถมดินปรับพื้นที่ + ท่อระบายน้ำพร้อมบ่อพัก คสล.**								
	4.1 ถมดินปรับพื้นที่								
	- รื้อพื้น คสล.	50.00	ลบ.ม.	-	-	50.00	2,500.00	2,500.00	**(ขนทิ้ง)**
	- ตัดต้นไม้ + ถางป่าขุดตอ	1200.00	ตร.ม.	-	-	10.00	12,000.00	12,000.00	**(ขนทิ้ง)**
	- ดินถมบดอัดแน่น	360.00	ลบ.ม.	195.00	70,200.00	-	-	70,200.00	
	4.2 ท่อระบายน้ำพร้อมบ่อพัก คสล.								
	- ท่อระบายน้ำ คสล. Ø 0.30 ม.	113.00	ม.	210.00	23,730.00	50.00	5,650.00	29,380.00	
	- บ่อพัก คสล.สำเร็จรูปพร้อมฝาปิด	9.00	บ่อ	1,260.00	11,340.00	200.00	1,800.00	13,140.00	
	รวมค่าวัสดุและแรงงาน (ทุน)							127,220.00	

การแบ่งงวดงาน การจ่ายเงิน และกำหนดแล้วเสร็จ

โครงการก่อสร้างรั้วรอบพื้นที่อาคารอาคาร สนง.ศูนย์เทคโนโลยีสารสนเทศและการสื่อสารเขต 11 (นครศรีธรรมราช)

สำนักงานเก่า ตำบลปากแพรก อำเภอทุ่งสง จังหวัดนครศรีธรรมราช

งวดที่ 1	เป็นเงินร้อยละ **30%** ของค่าจ้างตามที่ตกลงทำสัญญาว่าจ้าง จะจ่ายให้เมื่อผู้รับจ้างดำเนินการดังนี้ - งาน ถางป่า ขุดตอ ทั้งหมดแล้วเสร็จ - งานตอกเสาเข็ม ทั้งหมดแล้วเสร็จ - งานฐานราก F1 ทั้งหมดแล้วเสร็จ - งานคานคอดิน B1 ทั้งหมดแล้วเสร็จ
งวดที่ 2	เป็นเงินร้อยละ **30%** ของค่าจ้างตามที่ตกลงทำสัญญาว่าจ้าง จะจ่ายให้เมื่อผู้รับจ้างดำเนินการดังนี้ - งานเสา C1 และ C2 ทั้งหมดแล้วเสร็จ - งานก่อผนังอิฐบล๊อก รั้วแบบ A , รั้วแบบ B ทั้งหมดแล้วเสร็จ - งานคาน B2 และ BO (ทับหลัง) ทั้งหมดแล้วเสร็จ
งวดที่ 3	เป็นเงินร้อยละ **40%** ของค่าจ้างตามที่ตกลงทำสัญญาว่าจ้าง จะจ่ายให้เมื่อผู้รับจ้างดำเนินการดังนี้ - งานคาน B3 ทั้งหมดแล้วเสร็จ - งานติดตั้งรั้วเหล็กแบบ A ทั้งหมดแล้วเสร็จ - งานฉาบโครงสร้างและผนังรั้วเซาะร่อง รั้วแบบ A , รั้วแบบ B ทั้งหมดแล้วเสร็จ - งานทาสีรั้ว ทั้งหมดแล้วเสร็จ - งานวางท่อระบายน้ำพร้อมบ่อพัก คสล. ทั้งหมดแล้วเสร็จ - งานทำประตูเหล็กทาง เข้า - ออก ทั้งหมดแล้วเสร็จ - งานถมดินปรับพื้นที่พร้อมทำความสะอาดสถานที่ก่อสร้าง ทั้งหมดแล้วเสร็จ
หมายเหตุ	แบ่งงวดงานออกเป็น 3 งวดงาน กำหนดเวลาแล้วเสร็จทั้งหมดภายในเวลา **120** วัน

- คณะกรรมกำหนดราคากลาง คำสั่ง จังหวัดนครศรีธรรมราช ที่ 1763 / 2567 สั่ง ณ วันที่ 3 พฤษภาคม 2567

ลงชื่อ..... ประธานกรรมการ

(นายสุรินทร์ เทพรัตน์)

นายช่างไฟฟ้าอาวุโส

ลงชื่อ..... กรรมการ

(นายวรรณรงค์ ทวิชสังข์)

นายช่างโยธาปฏิบัติงาน

ลงชื่อ..... กรรมการ

(สิบเอกไพรัช ขันใส)

นายช่างไฟฟ้าปฏิบัติงาน