แบบ ปร.๕

สรุปผลการกำหนดราคากลาง

ที่ว่าการอำเภอนาบอน อำเภอนาบอน จังหวัดนครศรีธรรมราช

ประเภทงานก่อสร้าง งานทาง (ซ่อมแซมถนน)

สถานที่ก่อสร้าง ถนนสายบ้านนางยินดี -เขต ต.แก้วแสน หมู่ที่ ๗ ตำบลทุ่งสง อำเภอนาบอน จังหวัดนครศรีธรรมราช

หน่วยงานออกแบบแปลนและรายการ

แบบเลขที่ - จำนวน - แผ่น - รายการที่ -

ประมาณราคาตามแบบ ปร.๔ จำนวน ๑ แผ่น

ประมาณราคาเมื่อวันที่ ๑๖ เดือน มิถุนายน พ.ศ. ๒๕๖๔

ลำดับที่	รายการ	ค่าวัสดุและค่าแรง รวมเป็นเงิน (บาท)	Factor F	ค่าก่อสร้างทั้งหมด รวมเป็นเงิน (บาท)	หมายเหตุ
๑	ประเภทงานอาคาร				
๒	ประเภทงานทาง (ซ่อมแซมถนน)	๙๒,๕๖๐.๐๐	-	๙๒,๕๖๐.๐๐	
๓	ประเภทงานชลประทาน				
๔	ประเภทงานสะพานและท่อเหลี่ยม				
	เงื่อนไข				
	เงินจ่ายล่วงหน้า.....-.....%				
	เงินประกันผลงานหัก.....-.....%				
	ดอกเบี้ยเงินกู้.....-.....%				
	ภาษีมูลค่าเพิ่ม.....-.....%				
สรุป	รวมค่างานก่อสร้างเป็นเงินทั้งสิ้น				
	คิดเป็นเงินประมาณ			**๙๒,๕๖๐.๐๐**	
	ตัวอักษร			**(เก้าหมื่นสองพันห้าร้อยหกสิบบาทถ้วน)**	

ขนาดหรือพื้นที่งาน - ตร.ม.

เฉลี่ยราคาประมาณ - บาท / ตร.ม.

(ลงชื่อ)..... .....ประธานกรรมการ

(ลงชื่อ)..... .....กรรมการ

(ลงชื่อ)..... .....กรรมการ

นายอนุวัตร์ พรหมชำ
นายช่างโยธา

แบบ ปร. ๔ แผ่นที่.....๑/๑....

แบบเลขที่ / ๒๕๖๔

โครงการ ซ่อมแซมถนนสายบ้านนางยินดี -เขต ต.แก้วแสน

สถานที่ก่อสร้าง หมู่ที่ ๗ ตำบลทุ่งสง อำเภอนาบอน จังหวัดนครศรีธรรมราช

ประเภทงานก่อสร้าง งานทาง (ซ่อมแซมถนน)

รายละเอียดโครงการ ซ่อมแซมสายบ้านนางยินดี -เขต ต.แก้วแสน หมู่ที่ ๗ ตำบทุ่งสง กว้าง ๔.๐๐ เมตร ยาว ๖๕๐ เมตร หนา ๐.๑๐ เมตร ปริมาณหินคลุก จำนวน ๒๖๐.๐๐ ล.บม.


พร้อมปรับเกลี่ยเรียบ

รายการประมาณราคาต่อหน่วย (ราคาน้ำมันโซล่าที่ ราคา ๒๘.๐๐ - ๒๘.๙๙ บาท) เมื่อวันที่ ๑๖ เดือน มิถุนายน พ.ศ. ๒๕๖๔

ลำดับที่	รายการ	จำนวน	หน่วย	ราคาวัสดุสิ่งของ/ค่าแรง				ค่าวัสดุและแรงงาน	หมายเหตุ
				ราคาต่อหน่วย	จำนวนเงิน	ราคาต่อหน่วย	จำนวนเงิน		
,	**งานซ่อมแซมพื้นทาง**								
๑	งานหินคลุก	๒๖๐.๐๐	ลบ.ม.	๓๕๖.๐๐	๙๒,๕๖๐.๐๐	-	-	๙๒,๕๖๐.๐๐	
	พร้อมปรับเกลี่ยเรียบ								
	รวมค่าวัสดุและค่าแรง							๙๒,๕๖๐.๐๐	
	รวมเป็นเงิน							**๙๒,๕๖๐.๐๐**	

(ลงชื่อ).....ประธานกรรมการ (ลงชื่อ).....กรรมการ (ลงชื่อ).....กรรมการ

นายอนุวัตร พรหมขำ
นายช่างโยธา

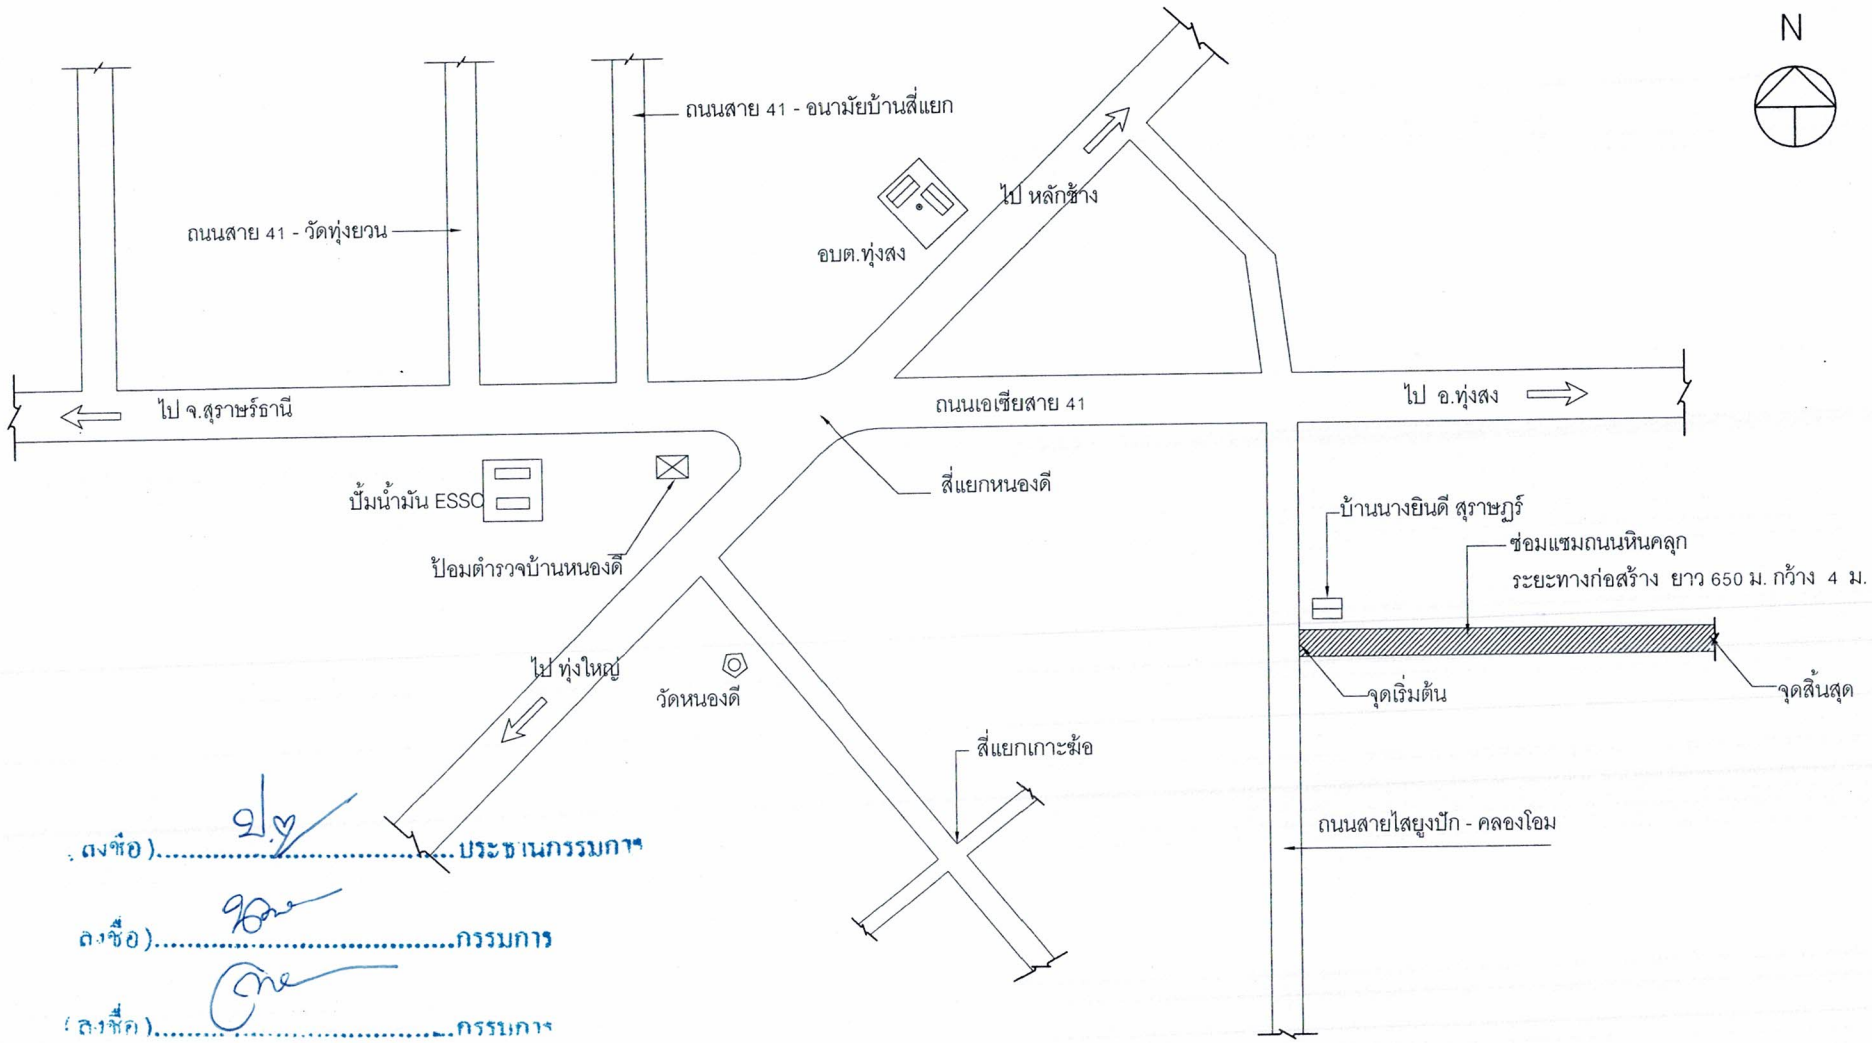

(ลงชื่อ).....ประธานกรรมการ

(ลงชื่อ).....กรรมการ

(ลงชื่อ).....กรรมการ

แผนที่สังเขปโครงการซ่อมแซมถนนสายบ้านนางยินดี - เขต ต.แก้วแสน หมู่ที่ 7 ตำบลทุ่งสง

องค์การบริหารส่วนตำบลทุ่งสง	เขียนแบบ	นายอนุวัตร์ พรหมขำ			แผ่นที่
อำเภอนาบอน จังหวัดนครศรีธรรมราช			แบบแสดง		
			วัน / เดือน / ปี	มาตราส่วน 1:1250	จำนวน