ตารางแสดงวงเงินงบประมาณที่ได้รับจัดสรรและราคากลางในงานจ้างก่อสร้าง

๑.ชื่อโครงการ โครงการขุดลอกเหมืองส่งน้ำสายกลางทุ่ง หมู่ที่ ๑๑ ตำบลท่าเรือ อำเภอเมือง จังหวัดนครศรีธรรมราช

๒.หน่วยงานเจ้าของโครงการ ที่ทำการปกครองอำเภอเมืองนครศรีธรรมราช

๓.วงเงินงบประมาณที่ได้รับจัดสรร ๑๖๗,๕๐๐.-บาท (หนึ่งแสนหกหมื่นเจ็ดพันห้าร้อยบาทถ้วน)

๔.ลักษณะงาน ตามรูปแบบรายการ ตามแนบท้าย

๕.ราคากลางคำนวณ ณ วันที่ ๒๕ สิงหาคม ๒๕๖๑

เป็นจำนวนเงิน ๑๖๙,๐๐๐.-บาท (หนึ่งแสนหกหมื่นเก้าพันบาทถ้วน)

๖.บัญชีประมาณราคากลาง

๖.๑. แบบแสดงรายการปริมาณงาน ราคา (แบบ ปร.๔) ตามแนบท้าย


๖.๒. แบบสรุปผลการประมาณราคา (แบบ ปร.๕) ตามแนบท้าย

๗.เจ้าหน้าที่ผู้กำหนดราคากลาง (ราคาอ้างอิง)

๗.๑ นายคัมภีร์ ฮัจญีฮาซัน ตำแหน่ง ปลัดอำเภอ (จพง.ปค.ชำนาญการ) ประธานกรรมการ

๗.๒ นางวันดี บุญญัติศักดิ์ ตำแหน่ง เจ้าพนักงานการเงินและบัญชี กรรมการ

๗.๓ นายจิรศักดิ์ สุทธิภักดี ตำแหน่ง นายช่างโยธาชำนาญงาน อบต.ท่าเรือ กรรมการ

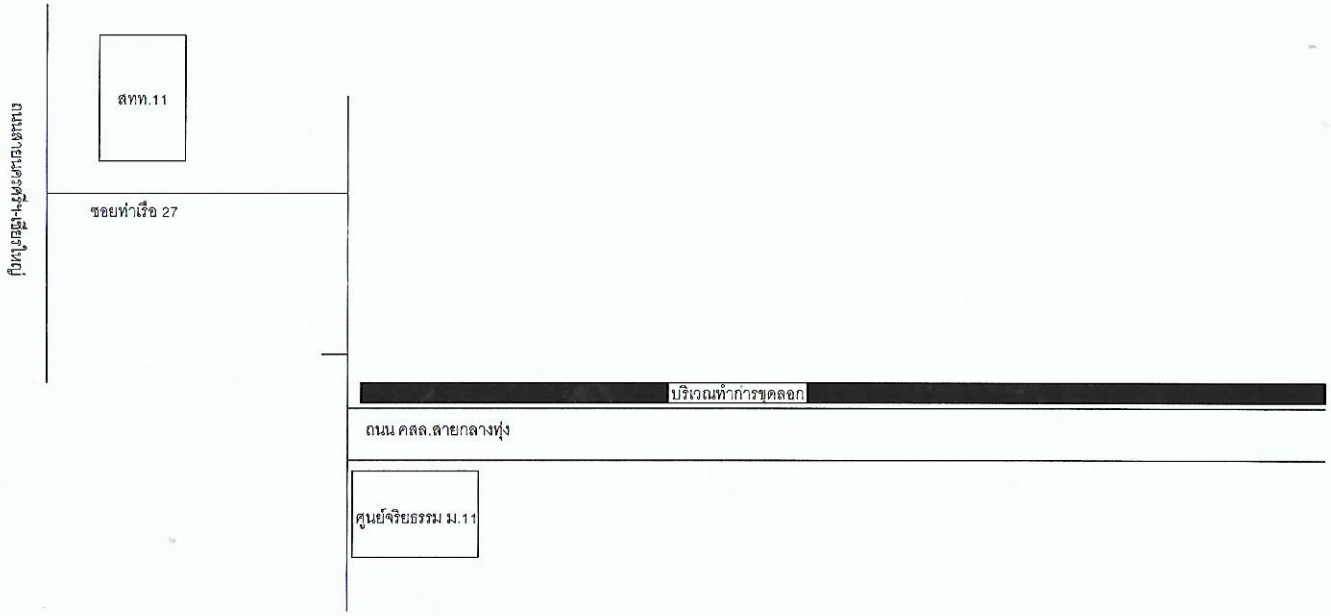


แผนที่สังเขป

ออกแบบ (นายจีรศักดิ์ สุทธิภักดี) นายช่างโยธาชำนาญงาน	โครงการ ขุดลอกเหมืองส่งน้ำถนนสายกลางทุ่ง ม.11 ต.ท่าเรือ อ.เมือง จ.นครศรีธรรมราช (นายมาโนชย์ วิฤทธิ์) วิศวกรโยธาชำนาญการ	มาตราส่วน 1:25	เลขแบบ

-ทำการขุดลอกคลองจากสภาพเดิมปากคลองกว้างเฉลี่ย 4.00 เมตร
ท้องคลองกว้างเฉลี่ย 1.00 เมตร ลึกเฉลี่ย 1.50 เมตร ยาว 1580 เมตร

-โดยทำการขุดลอกคลองให้ได้ปากคลองกว้างเฉลี่ย 5.00 เมตร
ท้องคลองกว้างเฉลี่ย 1.00 เมตร ลึกเฉลี่ย 2.00 เมตร ยาว 1580 เมตร

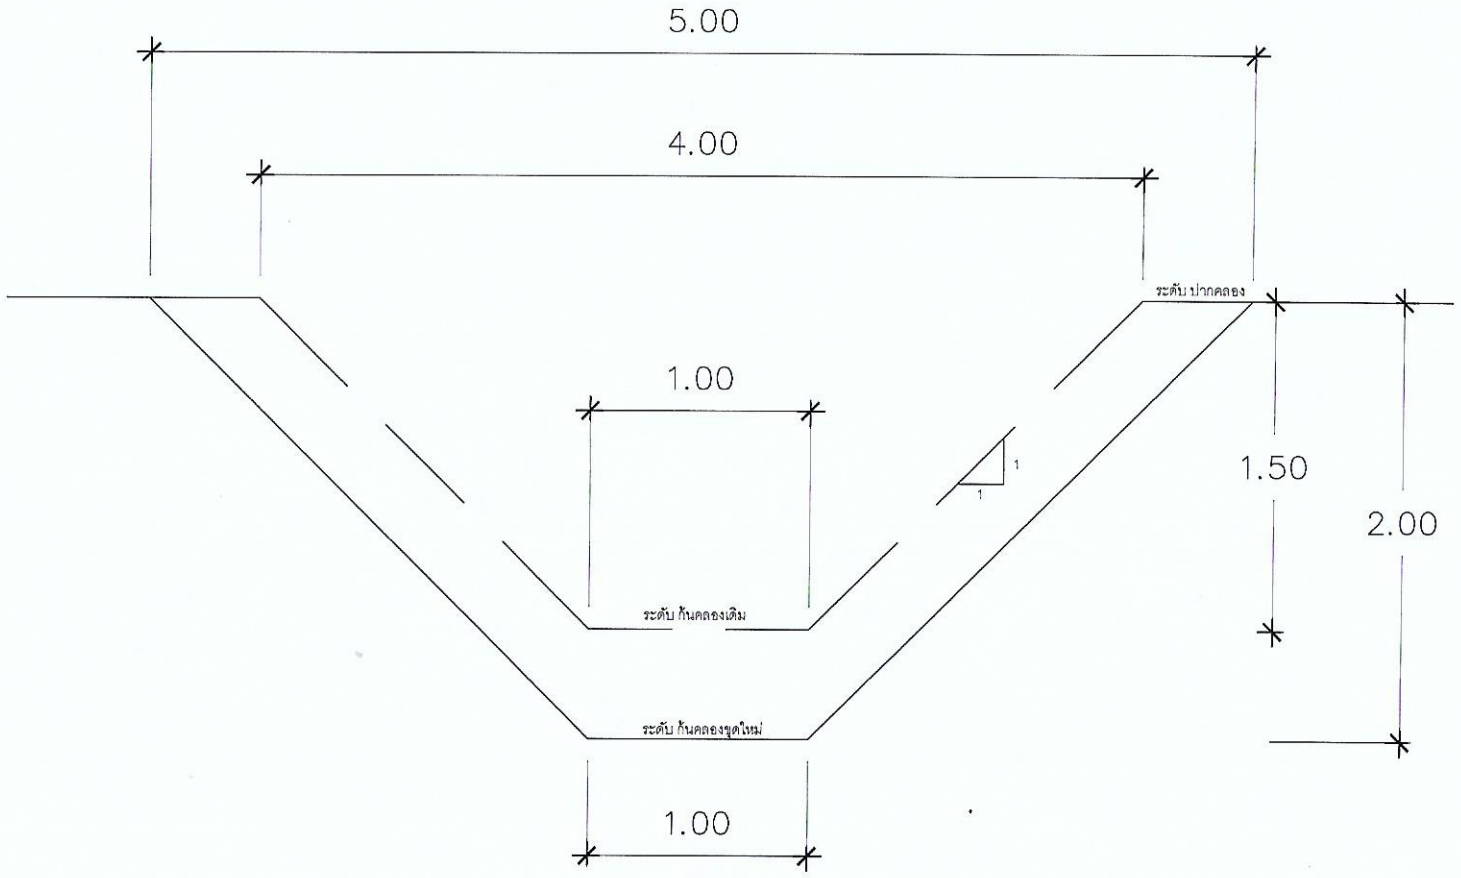

รูปตัดคลอง

ออกแบบ	โครงการ ขุดลอกเหมืองส่งน้ำถนนสายกลางทุ่ง ม.11 ต.ท่าเรือ อ.เมือง จ.นครศรีธรรมราช	มาตราส่วน 1:25	เขียนแบบ

(นายอิรศักดิ์ สุขยิ่งยง)
นายช่างโยธาชำนาญงาน

(นายมาโนพย์ วิฤทธิ์)
วิศวกรโยธาชำนาญการ

สรุปผลการประมาณราคาก่อสร้าง

ประเภทงาน โครงการขุดลอกเหมืองส่งน้ำถนนสายกลางทุ่ง หมู่ที่ 11 ตำบลท่าเรือ

สถานที่ก่อสร้าง หมู่ที่ 11 ตำบลท่าเรือ อำเภอเมือง จังหวัดนครศรีธรรมราช

แบบเลขที่ - จำนวน - แผ่น

ประมาณการตามแบบ ปร.4 จำนวน 1 แผ่น

ประมาณราคาเมื่อวันที่ 15 เดือน สิงหาคม พ.ศ. 2561

ลำดับที่	รายการ	ค่าวัสดุและค่าแรงงาน รวมเป็นเงิน(บาท)	Factor F	ค่าก่อสร้างทั้งหมด รวมเป็นเงิน(บาท)	หมายเหตุ
1	ประเภทงานชลประทาน	123,114.390	1.3752	169,306.91	
2	ประเภทงาน				
3	ประเภทงาน				
4	ป้ายประชาสัมพันธ์				
	เงื่อนไข				
	- เงินล่วงหน้าจ่าย 0.00 %				
	- เงินประกันผลงานหัก 0.00 %				
	- ดอกเบี้ยเงินกู้ 6.00 %				
	- ภาษีมูลค่าเพิ่ม 7.00 %				
สรุป	**รวมค่าก่อสร้างเป็นเงินทั้งสิ้น**			169,306.91	
	คิดเป็นเงินประมาณ			169,000.00	
	ตัวอักษร	**(หนึ่งแสนหกหมื่นเก้าพันบาทถ้วน)**			

คณะกรรมการกำหนดราคากลาง

ลงชื่อ.....ประธานกรรมการ

(นายต่วนดีร์ อัจญีฮาซัน)

ลงชื่อ.....กรรมการ

(นายวันดี มุญญูตาฟาดี)

ลงชื่อ.....กรรมการ

(นายอิรฟาดี สุหรีมาดี)

กองช่าง องค์การบริหารส่วนตำบลท่าเรือ

รายการประมาณราคาก่อสร้าง

โครงการ ขุดลอกเหมืองส่งน้ำถนนสายกลางทุ่ง หมู่ที่ 11 ตำบลท่าเรือ

จากสภาพเดิมขนาดปากกว้างเฉลี่ย 4.00 เมตร ท้องคลองกว้างเฉลี่ย 1.00 เมตร ลึกเฉลี่ย 1.50 เมตร ยาว 1580 เมตร

โดยทำการขุดให้ได้ขนาดปากกว้างเฉลี่ย 5.00 เมตร ท้องคลองกว้างเฉลี่ย 1.00 เมตร ลึกเฉลี่ย 2.00 เมตร ยาว 1580 เมตร ปริมาณดินขุดไม่น้อยกว่า 4,534.60 ลบ.ม.

สถานที่ก่อสร้าง หมู่ที่ 11 ตำบลท่าเรือ อำเภอเมือง จังหวัดนครศรีธรรมราช **แบบเลขที่** **รายการ** **เจ้าของแบบ**

ประมาณราคาโดย คณะกรรมการกำหนดราคากลาง **ตำแหน่ง** - **เมื่อวันที่ 15 สิงหาคม 2561**

ลำดับที่	รายการ	จำนวน	หน่วย	ค่าวัสดุสิ่งของ		ค่าแรงงาน		ยอดรวมค่าวัสดุและค่าแรงงาน	หมายเหตุ
				หน่วยละ	จำนวนเงิน	หน่วยละ	จำนวนเงิน		
1	ดินขุด	4,534.60	ลบ.ม.			27.15	123,114.39	123,114.390	
	รวมค่าก่อสร้างทั้งหมด						-	123,114.390	

(ลงชื่อ).....ประธานกรรมการ
(หยดัมสีร์ อัจฉริยาชัน)
(ลงชื่อ).....กรรมการ
(นวรัตน์ ศุภวิทิตกุล)
(ลงชื่อ).....กรรมการ
(เฉลิมเกียรติ ศุภวิทิตกุล)