ร่างขอบเขตของงาน (Terms Of Reference: TOR)
จ้างปรับปรุงพื้นที่ลานจอดรถหน้าคลินิก Day Care **และบริเวณลานจอดรถหลังอาคารผู้ป่วยใน**
ด้วยวิธีประกวดราคาอิเล็กทรอนิกส์ (e-bidding)
ที่โรงพยาบาลลานสกา อำเภอลานสกา จังหวัดนครศรีธรรมราช

๑.หลักการและเหตุผล

ด้วยโรงพยาบาลลานสกา มีความประสงค์จะขออนุมัติจ้างปรับปรุงพื้นที่ลานจอดรถหน้าคลินิก Day Care และบริเวณลานจอดรถหลังอาคารผู้ป่วยใน เนื่องจากลานจอดรถเดิมมีอายุการใช้งานมานานเกิน ๑๐ ปี เป็นหลุมเป็นบ่อ มีน้ำท่วมขังจำนวนมาก ซึ่งเกิดจากการใช้งานและการทรุดตัวของผิวถนนและลานจอดรถ จึงต้องดำเนินการแก้ไขปรับปรุงซ่อมแซม เพื่อป้องกันอันตรายต่อผู้ป่วยและผู้มารับบริการรวมถึงเกิดภาพลักษณ์ที่ดี และก่อให้เกิดความสะดวกต่อผู้มาใช้บริการ

๒.วัตถุประสงค์

เพื่อให้เป็นไปตามพระราชบัญญัติการจัดซื้อจัดจ้างและการบริหารพัสดุภาครัฐ พ.ศ. ๒๕๖๐ และระเบียบกระทรวงการคลังว่าด้วยการจัดซื้อจัดจ้างและการบริหารพัสดุภาครัฐ พ.ศ. ๒๕๖๐ หรือกฎกระทรวง ข้อบังคับ ประการ ข้อบัญญัติ หรือข้อกำหนดใดๆ ที่ออกตามความในพระราชบัญญัตินี้ รวมถึงมติคณะรัฐมนตรีที่เกี่ยวข้อง

๓. คุณสมบัติของผู้เข้ายื่นเสนอ

๑. มีความสามารถตามกฎหมาย

๒. ไม่เป็นบุคคลล้มละลาย

๓. ไม่อยู่ระหว่างเลิกกิจการ

๓.๑ ไม่เป็นบุคคลซึ่งอยู่ระหว่างถูกระงับการยื่นข้อเสนอหรือทำสัญญากับหน่วยงานของรัฐไว้ชั่วคราว เนื่องจากเป็นผู้ที่ไม่ผ่านเกณฑ์การประเมินผลการปฏิบัติงานของผู้ประกอบการตามระเบียบที่รัฐมนตรีว่าการกระทรวงการคลังกำหนดตามที่ประกาศเผยแพร่ในระบบเครือข่ายสารสนเทศของกรมบัญชีกลาง

๓.๒ ไม่เป็นบุคคลซึ่งถูกระบุชื่อไว้ในบัญชีรายชื่อผู้ทิ้งงานและได้แจ้งเวียนชื่อให้เป็นผู้ทิ้งงาน ของหน่วยงานของรัฐในระบบเครือข่ายสารสนเทศของกรมบัญชีกลาง ซึ่งรวมถึงนิติบุคคลที่ผู้ทิ้งงานเป็นหุ้นส่วนผู้จัดการ กรรมการผู้จัดการ ผู้บริหาร ผู้มีอำนาจในการดำเนินงานในกิจการของนิติบุคคลนั้นด้วย

๓.๓ มีคุณสมบัติและไม่มีลักษณะต้องห้ามตามที่คณะกรรมการนโยบายจัดซื้อจัดจ้าง และการบริหารพัสดุภาครัฐกำหนดในราชกิจจานุเบกษา

๓.๔ เป็นบุคคลธรรมดาหรือนิติบุคคลผู้มีอาชีพ

๓.๕ ไม่เป็นผู้มีผลประโยชน์ร่วมกันกับผู้ยื่นข้อเสนอรายอื่น หรือกระทำการอันเป็นการขัดขวางการแข่งขันราคาอย่างเป็นธรรม

๓.๖ ไม่เป็นผู้ได้รับเอกสิทธิ์หรือความคุ้มกันซึ่งอาจปฏิเสธ ไม่ยอมขึ้นศาลไทย เว้นแต่รัฐบาลของผู้เสนอราคาได้มีคำสั่งให้สละเอกสิทธิ์และความคุ้มกันเช่นว่านั้น

๓.๗ ผู้ยื่นข้อเสนอต้องลงทะเบียนในระบบจัดซื้อจ้างภาครัฐด้วยอิเล็กทรอนิกส์ (e-GP)

๓.๘ ผู้ยื่นข้อเสนอที่ได้ลงนามเป็นคู่สัญญากับหน่วยงานของรัฐ ต้องลงทะเบียนในระบบจัดซื้อจัดจ้างภาครัฐด้วยอิเล็กทรอนิกส์ (e-GP) ตามที่คณะกรรมการ ป.ป.ช. กำหนด

๓.๙ ผู้ยื่นข้อเสนอซึ่งได้รับคัดเลือกเป็นคู่สัญญาต้องรับและจ่ายเงินผ่านธนาคาร เว้นแต่การจ่ายแต่ละครั้งซึ่งมีมูลค่าไม่เกินสามหมื่นบาท คู่สัญญาอาจจ่ายเป็นเงินสดก็ได้ ตามที่คณะกรรมการ ป.ป.ช กำหนด

๔. รายละเอียด...

๔. รายละเอียดของงาน/รายละเอียดคุณลักษณะ/รูปแบบรายการ (ตามเอกสารแนบท้าย)

๕. วงเงินที่จะใช้ในการจัดจ้าง

เงินงบค่าบริการทางการแพทย์ที่เบิกจ่ายในลักษณะงบลงทุน (งบค่าเสื่อม) ประจำปีงบประมาณ ๒๕๖๖ งบที่ได้รับการจัดสรร ๖๐๐,๐๐๐.- บาท (หกแสนบาทถ้วน) ราคากลางในการจัดจ้าง เป็นเงิน ๖๑๐,๓๐๐.๐๐ บาท (หกแสนหนึ่งหมื่นสามร้อยบาทถ้วน)

๖. ระยะเวลาการดำเนินงาน

ผู้รับจ้างส่งมอบงานจ้างภายใน ๙๐ วัน นับถัดจากวันลงนามในสัญญา

๗. การส่งมอบ

ส่งมอบงวดเดียว ณ โรงพยาบาลลานสกา ตำบลเขาแก้ว อำเภอลานสกา จังหวัดนครศรีธรรมราช ให้แล้วเสร็จภายใน ๙๐ วัน นับถัดจากวันลงนามในสัญญา

๘. ชำระเงิน

งวดงานและงวดเงินตรงกัน

๙. การจ่ายเงินล่วงหน้า

-

๑๐. เกณฑ์การพิจารณาคัดเลือกข้อเสนอ

ในการจ้างครั้งนี้ จะพิจาณาคัดเลือกข้อเสนอโดยใช้เกณฑ์ราคา และมีคุณสมบัติถูกต้องตามที่กำหนด

๑๑. เงื่อนไขเฉพาะ

๑. เมื่อได้รับแจ้งครุภัณฑ์ดังกล่าวมีปัญหา ไม่สามารถใช้งานได้ตามปกติ ผู้รับจ้างต้องรีบดำเนินการซ่อมแซมแก้ไขให้ใช้การได้ดีดังเดิมภายใน ๑๕ วัน

๑. การจ่ายเงินให้ผู้ขาย จะจ่ายให้ก็ต่อเมื่อผู้ขาย ได้ส่งมอบพัสดุตามงวดงานที่ระบุในใบสั่งซื้อให้กับผู้ขาย และคณะกรรมการตรวจรับได้ตรวจรับไว้ ถูกต้อง ครบถ้วนแล้ว เท่านั้น

๒. ผู้ขายต้องรับประกันคุณภาพสินค้า/งานไม่น้อยกว่า ๑ ปี

ลงชื่อ ประธานกรรมการ
(นางพวงพิกุล บุญประสิทธิ์)

ลงชื่อ.....กรรมการ
(นางภัทราภรณ์ ผลอินทร์)

ลงชื่อ.....กรรมการ
(นางอุไรรัตน์ วังจำนงค์)

สรุปผลการประมาณราคาค่าก่อสร้าง

ส่วนราชการ โรงพยาบาลลานสกา

☐ ประเภท **ปรับปรุงพื้นที่ลานจอดรถบริเวณหน้าคลินิกDay Care และบริเวณลานจอดรถหลังอาคารผู้ป่วยใน**

☐ สถานที่ก่อสร้าง **โรงพยาบาลลานสกา อำเภอลานสกา จังหวัดนครศรีธรรมราช**

☐ หน่วยงานออกแบบแปลนและรายการ

☐ แบบเลขที่ :- เอกสารเลขที่ พื้นที่อาคาร - ตร.ม.

☐ ประมาณราคาตามแบบ ปร.4 + ปร.5 จำนวน **3** แผ่น จำนวนชั้น **1** ชั้น

☐ ราคาค่าวัสดุ สำนักดัชนีเศรษฐกิจการค้า กระทรวงพาณิชย์ **จังหวัดนครศรีธรรมราช** ประจำเดือน **เมษายน 2566**

☐ ราคาค่าแรงงานตามบัญชีค่าแรงงาน/ค่าดำเนินการ สำหรับถอดแบบคำนวณราคากลางงานก่อสร้างเดือน **19 ตุลาคม 2560**

☐ กำหนดราคากลาง เดือน พฤษภาคม พ.ศ. **2566**

หลักเกณฑ์การคำนวณราคากลางงานก่อสร้าง ตามประกาศคณะกรรมการราคากลางและขึ้นทะเบียนผู้ประกอบการ เรื่องหลักเกณฑ์และวิธีกำหนดราคากลางงานก่อสร้าง ประกาศ ณ วันที่ 19 ตุลาคม 2560 (ประกาศในราชกิจจานุเบกษา ลว.14 พ.ย.2560 มีผลบังคับใช้ วันที่ 15 พ.ย.2560)

อัตราดอกเบี้ยเงินกู้สำหรับใช้เป็นเกณฑ์ในการคำนวณราคากลางงานก่อสร้าง (ประกาศกรมบัญชีกลาง ที่ กค.0433.2/ว.281 ลว 19 มิ.ย.63)

FACTOR - F ประเภทงานอาคาร เงื่อนไข - เงินล่วงหน้าจ่าย = 0% , -เงินประกันผลงานหัก = 0% , - ดอกเบี้ยเงินกู้ = 5% ค่าภาษีมูลค่าเพิ่ม 7= %

ลำดับ	รายการ	ราคาค่าก่อสร้าง	หมายเหตุ
1	ค่างานส่วนที่ 1 ค่าวัสดุและค่าแรงงานหมวดงานก่อสร้าง (ทุน)	452,858.72	
	ราคารวมค่า Factor-F 1.3091	592,837.35	
2	ค่างานส่วนที่ 2 หมวดงานครุภัณฑ์สั่งซื้อหรือจัดซื้อ	-	
	ราคาร่วมค่า ภาษีมูลค่าเพิ่ม (VAT) 7%		
3	ค่างานส่วนที่ 3 ค่าใช้จ่ายพิเศษตามข้อกำหนด (ถ้ามี)	17,500.00	
รวมเงิน (1)+(2)+(3)		**610,337.35**	
คิดเป็นเงินโดยประมาณ		**610,300.00**	
	(ตัวอักษร)	หกแสนหนึ่งหมื่นสามร้อยบาทถ้วน	
☐ พื้นที่อาคาร ตร.ม.		เฉลี่ยราคา บาท / ตร.ม.	

ลงชื่อ .....ประธานกรรมการ
(นางพวงพิกุล บุญประสิทธิ์)

ลงชื่อ .....กรรมการ
(นางภัทราภรณ์ ผลอินทร์)

ลงชื่อ ..... กรรมการ
(นางอุไรรัตน์ วังจำนงค์)

แบบสรุปค่าก่อสร้างของงานก่อสร้างอาคาร

โครงการก่อสร้าง ปรับปรุงพื้นที่ลานจอดรถบริเวณหน้าคลินิกDay Care และบริเวณลานจอดรถหลังอาคารผู้ป่วยใน | แบบเลขที่ :

สถานที่ก่อสร้าง โรงพยาบาลฉลามสกา อำเภอฉลามสกา จังหวัดนครศรีธรรมราช | เอกสารเลขที่

ลำดับ	รายการ	จำนวนเงิน	หมายเหตุ
	ส่วนที่ 1 ค่าวัสดุและค่าแรงงานหมวดงานก่อสร้าง (ทุน)		
1	**กลุ่มงานที่ 1**		
	(คิดเฉพาะค่าวัสดุและค่าแรงงานหรือทุนซึ่งยังไม่รวมค่าอำนวยการ ดอกเบี้ย กำไร และภาษี)		
	1.1 งานโครงสร้าง		
	1.1.1 งานโครงสร้างคูระบายน้ำ	115,797.46	
	1.1.2 งานเทถนนคสล.	337,061.26	
	1.2 งานสถาปัตยกรรม		
	1.2.1 งานหลังคา	-	
	1.2.2 งานฝ้าเพดาน		
	1.2.3 งานผนัง - ผิวผนัง		
	1.2.4 งานผิวพื้น		
	1.2.5 งานวงกบ - กระจก	-	
	1.2.6 งานประตู-หน้าต่าง พร้อมอุปกรณ์		
	1.2.7 งานสุขภัณฑ์ (สีขาว) พร้อมอุปกรณ์	-	
	1.2.8 งานทาสี		
	1.2.9 งานเบ็ดเตล็ด		
	1.3 งานระบบประปา และสุขาภิบาล		
	1.4 งานระบบไฟฟ้า และสื่อสาร		
	1.4.1 งานระบบไฟฟ้า		
	1.4.2 งานระบบสัญญาณแจ้งเพลิงไหม้	-	
	1.4.3 งานระบบโทรศัพท์	-	
	1.4.4 งานระบบเรียกพยาบาล	-	
	รวมค่างานกลุ่มงานที่ 1	**452,858.72**	
2	**กลุ่มงานที่ 2**		
	(คิดเฉพาะค่าวัสดุและค่าแรงงานหรือทุนซึ่งยังไม่รวมค่าอำนวยการ ดอกเบี้ย กำไร และภาษี)		
	2.1 งานระบบปรับอากาศและระบายอากาศ	-	
	2.2 งานระบบลิฟท์	-	
	2.3 งานระบบเครื่องกล และระบบพิเศษอื่นๆ		
	2.3.1 งานระบบเซ็นทรัลไปป์ไลน์	-	
	รวมค่างานกลุ่มงานที่ 2	-	
3	**กลุ่มงานที่ 3**		
	(คิดเฉพาะค่าวัสดุและค่าแรงงานหรือทุนซึ่งยังไม่รวมค่าอำนวยการ ดอกเบี้ย กำไร และภาษี)		
	3.1 งานครุภัณฑ์สังทำ (จัดจ้าง) และงานตกแต่งภายในอาคาร	-	
	รวมค่างานกลุ่มงานที่ 3	-	
4	**กลุ่มงานที่ 4**		
	(คิดเฉพาะค่าวัสดุและค่าแรงงานหรือทุนซึ่งยังไม่รวมอำนวยการ ดอกเบี้ย กำไร และภาษี)		
	4.1 งานภูมิทัศน์		
	4.1.1 งานทางเท้ารอบอาคาร	-	
	รวมค่างานกลุ่มงานที่ 4	-	
	รวมค่างานส่วนที่ 1	**452,858.72**	

ลงชื่อ.....ประธานกรรมการ

(นางพวงพิกุล บุญประสิทธิ์)

ลงชื่อ.....กรรมการ

(นางภัทราภรณ์ ผลอินทร์)

ลงชื่อ.....กรรมการ

(นางอุไรรัตน์ วังจำนงค์)

แบบสรุปค่าก่อสร้างของงานก่อสร้างอาคาร

โครงการก่อสร้าง **ปรับปรุงพื้นที่ลานจอดรถบริเวณหน้าคลินิกDay Care และบริเวณลานจอดรถหลังอาคารผู้ป่วยใน**
สถานที่ก่อสร้าง **โรงพยาบาลลานสกา อำเภอลานสกา จังหวัดนครศรีธรรมราช**

แบบเลขที่ :
เอกสารเลขที่

ลำดับ	รายการ	จำนวนเงิน	หมายเหตุ
	ส่วนที่ 2 หมวดงานครุภัณฑ์สั่งซื้อหรือจัดซื้อ		
	(คิดราคาผู้ผลิตหรือตัวแทนจำหน่ายซึ่งยังไม่รวมค่าภาษี)		
	2.1 งานครุภัณฑ์สั่งซื้อ		
	2.2 งานระบบเสียงประกาศ	-	
	2.3 งานระบบเสียงสำหรับห้องประชุม ชั้น 4	-	
	2.4 งานระบบโทรศัพท์	-	
	2.5 งานระบบโทรทัศน์ สัญญาณ TV Digital	-	
	2.6 งานระบบปรับอากาศ และระบายอากาศ	-	
	2.7 งานระบบสัญญาณแจ้งเพลิงไหม้	-	
	2.8 งานระบบเซ็นทรัลไปป์ไลน์ อุปกรณ์ใช้งานกับคนไข้	-	
	รวมค่างานส่วนที่ 2	-	
	ส่วนที่ 3 ค่าใช้จ่ายพิเศษตามข้อกำหนด		
	(คิดในราคาเหมารวม ซึ่งรวมค่าใช้จ่ายและค่าภาษีไว้ด้วยแล้ว)		
	3.1 หมวดค่าใช้จ่ายพิเศษตามข้อกำหนด เงื่อนไข และความจำเป็นต้องมี	17,500.00	
	รวมค่างานส่วนที่ 3	**17,500.00**	

ลงชื่อ.....ประธานกรรมการ
(นางพวงพิกุล บุญประสิทธิ์)
ลงชื่อ.....กรรมการ
(นางภัทราภรณ์ ผลอินทร์)
ลงชื่อ.....กรรมการ
(นางอุไรรัตน์ วังจำนงค์)

บัญชีแสดงปริมาณวัสดุและราคา

โครงการก่อสร้าง ปรับปรุงพื้นที่ลานจอดรถบริเวณหน้าคลินิกDay Care และบริเวณลานจอดรถหลังอาคารผู้ป่วยใน

สถานที่ก่อสร้าง โรงพยาบาลลานสกา อำเภอลานสกา จังหวัดนครศรีธรรมราช

BOQ ปร.4 แผ่นที่ 1/2 แบบเลขที่ เอกสารเลขที่

ลำดับ	รายการ	หน่วย	จำนวน	ค่าวัสดุ		ค่าแรง		รวมเงิน
				ต่อหน่วย	เป็นเงิน	ต่อหน่วย	เป็นเงิน	
	ส่วนที่ 1 ค่าวัสดุและค่าแรงงานหมวดงานก่อสร้าง (ทุน)							
	กลุ่มงานที่ 1							
	(คิดเฉพาะค่าวัสดุและค่าแรงงานหรือทุนซึ่งยังไม่รวมค่าอำนวยการ ดอกเบี้ย กำไร และภาษี)							
	1.1 งานโครงสร้าง							
	1.1.1งานโครงสร้างคูระบายน้ำ	ม.	48.50		-		-	-
1	ขุดดิน-ถมกลับ	ลบ.ม	25.00	-	-	148.00	3,700.00	3,700.00
2	คอนกรีตโครงสร้าง	ลบ.ม	10.50	2,275.00	23,887.50	485.00	5,092.50	28,980.00
3	งานแบบหล่อคอนกรีต							
	-ไม้แบบ(ใช้ 70%ของทั้งหมด)	ตรม	69.00	280.00	19,320.00		-	19,320.00
	-ไม่เคร่าขึดไม้แบบ(คิด30%ของไม้แบบที่ใช้)	ลบ.ฟ	20.00	260.00	5,200.00		-	5,200.00
3	-ค่าแรงประกอบไม้แบบ(คิด100%)	ตร.ม	99.00	-	-	133.00	13,167.00	13,167.00
4	ตะปู	กก.	20.00	45.00	900.00		-	900.00
5	เหล็กเสริมโครงสร้าง			-	-		-	-
	- RB 6 มม.	กก.	210.00	28.42	5,968.20	4.10	861.00	6,829.20
	-RB 9 มม.	กก.	366.00	27.34	10,006.44	4.10	1,500.60	11,507.04
6	ลวดผูกเหล็ก	กก.	14.00	51.23	717.22		-	717.22
7	ท่อ PVC1 1/2"	เส้น	3.00	-	-		-	-
8	เหล็กฉาก 2"X3/16	กก.	91.00	35.00	3,185.00	12.00	1,092.00	4,277.00
9	เหล็กแบน 2"X3/16	กก.	424.00	38.00	16,112.00	12.00	5,088.00	21,200.00
	รวม1.1.1				**85,296.36**		**30,501.10**	**115,797.46**
	1.1.2 งานปรับปรุงภูมิทัศน์							
	ถนนคอนกรีต(ที่จอดรถ)หนา 12.ซม.	ตร.ม	700.00					
1	คอนกรีต ksc 240	ลบ.ม	85.00	2,275.00	193,375.00	485.00	41,225.00	234,600.00
2	เหล็กตะแกรงไวเมทซ์ 0.20*0.20*4.มม.	ตร.ม	700.00	35.00	24,500.00	5.00	3,500.00	28,000.00
3	ทรายหยาบอัดแน่น	ลบ.ม	35.00	350.00	12,250.00	90.00	3,150.00	15,400.00
4	ไม้แบบ(ใช้50%ของทั้งหมด)	ตร.ม	55.00	280.00	15,400.00	133.00	7,315.00	22,715.00
5	ไม้เคร่าขึดแบบ(คิด30%ของไม้แบบ)	ลบ.ฟ	15.00	260.00	3,900.00	-	-	3,900.00
6	ตะปู	กก.	15.00	45.00	675.00		-	675.00
7	เหล็กเสริมข้ออ้อย DB12มม.	กก.	26.91	106.00	2,852.46	3.30	88.80	2,941.26
8	ขัดแต่งผิวคอนกรีต	กก.	700.00		-	5.00	3,500.00	3,500.00
9	ยางมะตอย(Joint)	กก.	135.00	12.00	1,620.00	10.00	1,350.00	2,970.00
10	ขอบคันหินสำเร็จรูปพร้อยเทลีนรองพื้น	ม.	104.00	180.00	18,720.00	35.00	3,640.00	22,360.00
	รวม 1.1.2				**273,292.46**		**63,768.80**	**337,061.26**

ลงชื่อ..... ประธานกรรมการ

(นางพวงพิกุล บุญประสิทธิ์)

ลงชื่อ.....กรรมการ

(นางภัทราภรณ์ ผลอินทร์)

ลงชื่อ.....กรรมการ

(นางอุไรรัตน์ วังจำนงค์)

บัญชีแสดงปริมาณวัสดุและราคา

BOQ ปร.4 แผ่นที่ 2/2

โครงการก่อสร้าง ปรับปรุงพื้นที่ลานจอดรถบริเวณหน้าคลินิกDay Care และบริเวณลานจอดรถหลังอาคารผู้ป่วย แบบเลขที่

สถานที่ก่อสร้าง โรงพยาบาลลานสกา อำเภอลานสกา จังหวัดนครศรีธรรมราช เอกสารเลขที่

ลำดับ	รายการ	หน่วย	จำนวน	ค่าวัสดุ		ค่าแรง		รวมเงิน
				ต่อหน่วย	เป็นเงิน	ต่อหน่วย	เป็นเงิน	
	ส่วนที่ 3 ค่าใช้จ่ายพิเศษตามข้อกำหนด							
	(คิดในราคาเหมารวม ซึ่งรวมค่าใช้จ่ายและค่าภาษีไว้ด้วยแล้ว)							
	3.1 หมวดค่าใช้จ่ายพิเศษตามข้อกำหนด เงื่อนไข และความจำเป็นต้องมี							
1	งานปรับถนนพื้นที่	ตร.ม	700.00		-	25.00	17,500.00	17,500.00
					-		-	-
	รวม 3.1			-	-		**17,500.00**	**17,500.00**

ลงชื่อ..... ประธานกรรมการ


(นางพวงพิกุล บุญประสิทธิ์)

ลงชื่อ.....กรรมการ

(นางภัทราภรณ์ ผลอินทร์)

ลงชื่อ.....กรรมการ

(นางอุไรรัตน์ วังจำนงค์)

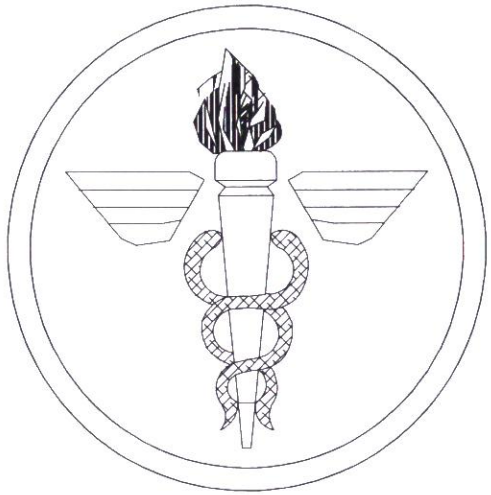

สำนักงานสาธารณสุขจังหวัดนครศรีธรรมราช

อนุมัติ


(นายพิชัย เดชเรือง)
นายแพทย์ชำนาญการพิเศษ รักษาการในตำแหน่ง
ผู้อำนวยการโรงพยาบาลลานสกา

PROJECT : ปรับปรุงลานจอดรถผู้ป่วย

LOCATION : อ.ลานสกา จ.นครศรีธรรมราช

OWNER : โรงพยาบาลลานสกา

DRAWED BY : งานก่อสร้าง ฝ่ายบริหารงานทั่วไป สำนักงานสาธารณสุขจังหวัดนครศรีธรรมราช

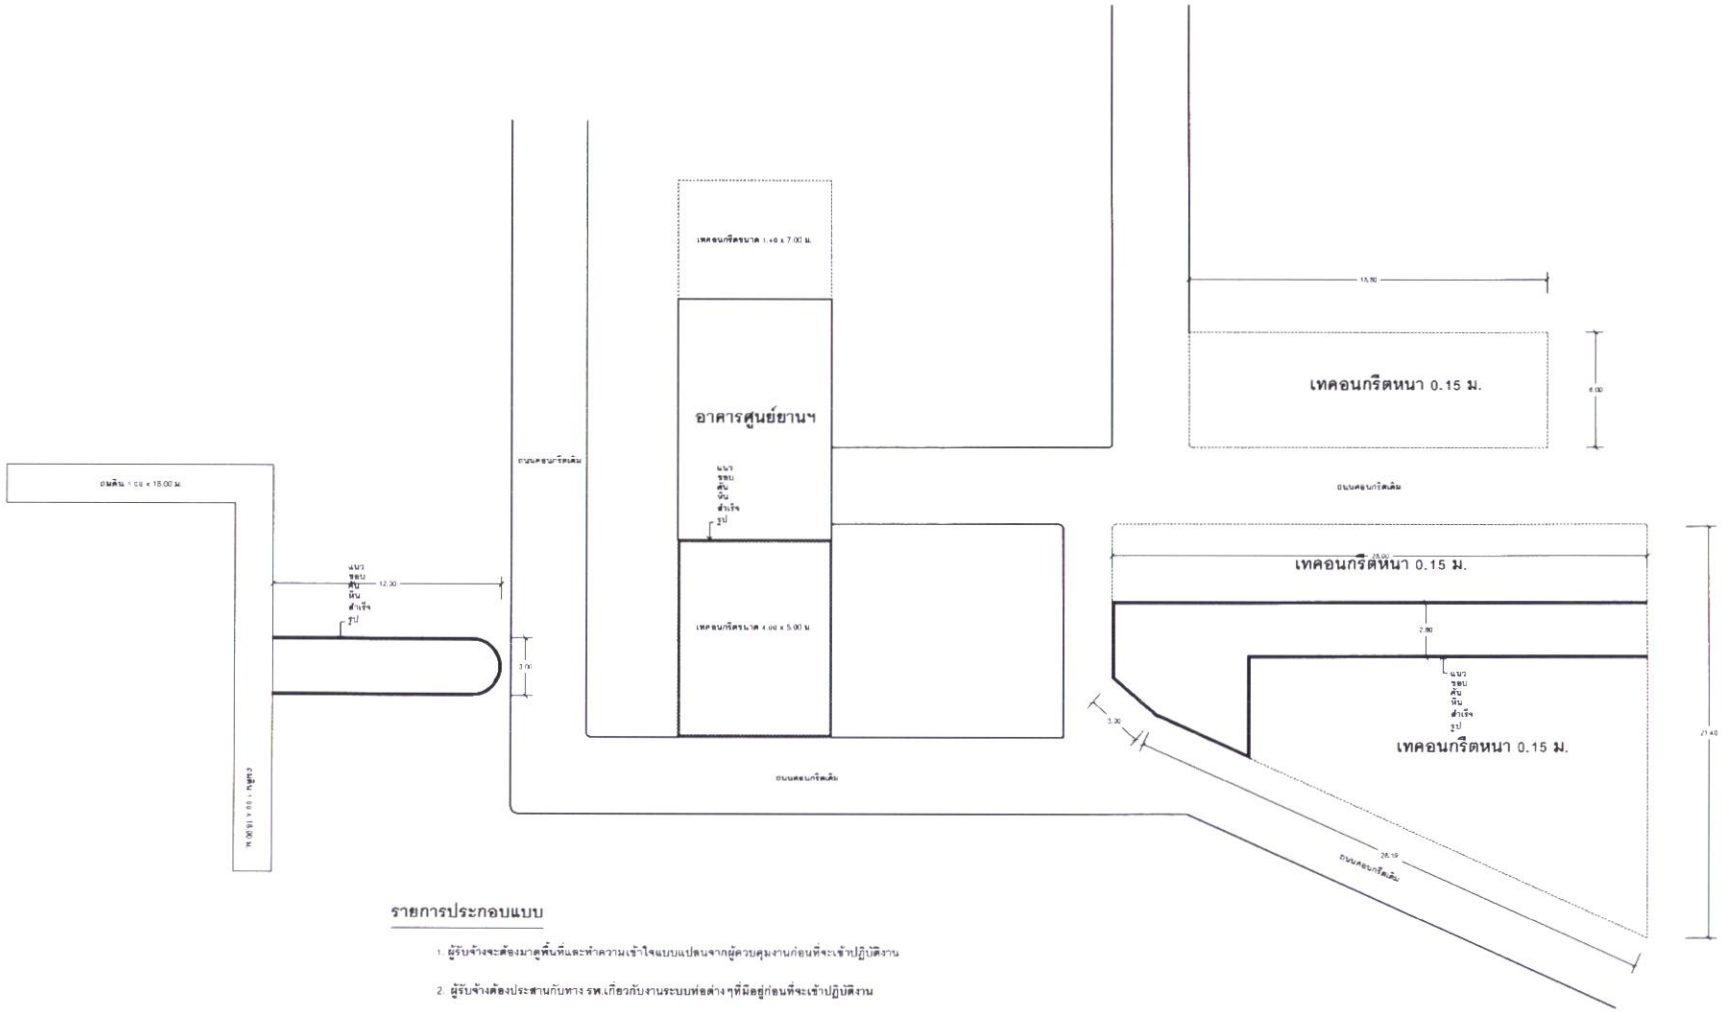

รายการประกอบแบบ

1. ผู้รับจ้างจะต้องมาดูพื้นที่และทำความเข้าใจแบบแปลนจากผู้ควบคุมงานก่อนที่จะเข้าปฏิบัติงาน
2. ผู้รับจ้างต้องประสานกับทาง รพ.เกี่ยวกับงานระบบท่อต่างๆที่มีอยู่ก่อนที่จะเข้าปฏิบัติงาน
3. ดินที่ทำการขุดให้ผู้รับจ้างทำการเคลื่อนย้าย สถานที่กองดินหรือนำไปถมปรับพื้นที่ทางผู้ว่าจ้าง จะเป็นผู้กำหนดภายหลัง
4. ก่อนที่ผู้รับจ้างจะทำการเทคอนกรีตถนน จะต้องส่งอัตราส่วนผสมของคอนกรีต (Mix Design) ตามที่ ตามที่รูปแบบกำหนดโดยจะต้องมี วิศวกรลงนาม ภาคี (กย.)ขึ้นไปรับรอง
6. ระดับถนนที่แล้วเสร็จจะกำหนดในขณะทำการก่อสร้าง ผู้ควบคุมงานและกรรมการตรวจรับจะเป็นผู้จะกำหนด
7. หากมีวัสดุหรืออุปกรณ์ใดๆเกิดความเสียชำรุดผู้รับจ้างจะต้องรับผิดชอบทุกกรณีโดยจะคิดค่าใช้จ่ายเพิ่มภายหลังมิได้
8. ผู้รับจ้างต้องกั้นรอบบริเวณที่ปฏิบัติงานและรวมทั้งงานป้องฝุ่นละอองที่จะเกิดขึ้นในขณะปฏิบัติงาน
9. หากรายการในแบบแปลนไม่ระบุไว้ผู้รับจ้างจะต้องดำเนินงานให้แล้วเสร็จ โดยจะคิดค่าใช้จ่ายเพิ่มภายหลังมิได้
10. ผู้รับจ้างจะต้องส่งหนังสือทดสอบแรงอัดของแท่งคอนกรีตตามที่รูปกำหนด การทดสอบแรงอัดของแท่งคอนกรีต จะต้องเป็นหน่วยของทางราชการเท่านั้น ก่อนที่จะส่งมอบงาน

.....ประธานกรรมการ
.....กรรมการ
.....กรรมการ

ผังบริเวณ	1 : 200

สำนักงานสาธารณสุข นครศรีธรรมราช

PROPECT
ปรับปรุงลานจอดรถผู้ป่วย โรงพยาบาล

LOCATION
ลานจอดรถผู้ป่วย
อ.ลานสกา จ.นครศรีธรรมราช

SURVEY
งานก่อสร้าง ฝ่ายบริหารงานทั่วไป สำนักงานสาธารณสุขจังหวัดนครศรีธรรมราช

OWNER
(.....)
โรงพยาบาลลานสกา

DESIGN
(.....)
นายสังเวียง จิตจำนงค์
นายช่างโยธา

DRAWED BY
(.....)
นายสังเวียง จิตจำนงค์
นายช่างโยธา

STRUCTURAL ENG.

DRAWING SHOW


DRAWING NO.

SHEET NO.

PLAN NO.


DATE 5 September 2023

NOTE
The form may be inaccurate
From the publisher to take hold
The figures stated in the plan only

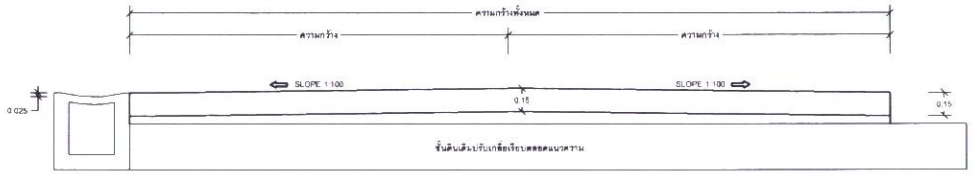

รูปตัดเทลานจอดรถ

1 : 25

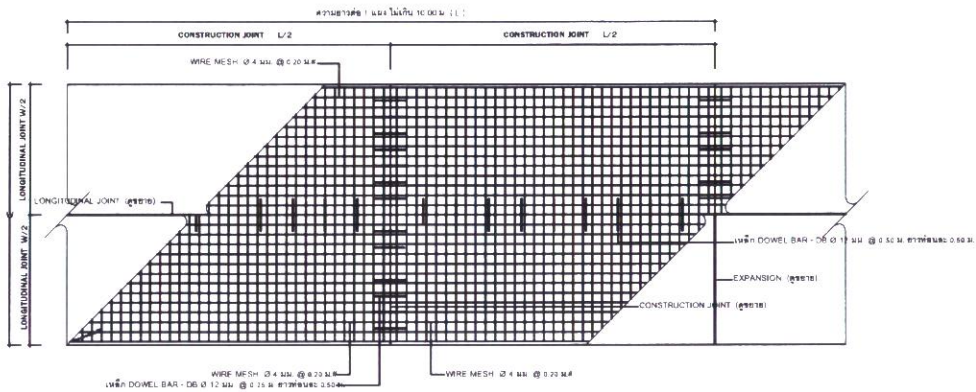

แปลน

1 : 25

.....ประธานกรรมการ

.....กรรมการ

.....กรรมการ

ขยายรูปการเทลานจอดรถ	1 : 100

สำนักงานสาธารณสุข
นครศรีธรรมราช

PROPECT
ปรับปรุงลานจอดรถผู้ป่วย
โรงพยาบาล

LOCATOลานจอดรถผู้ป่วย

อ.ลานสกา จ.นครศรีธรรมราช

SURVEY

งานก่อสร้าง ฝ่ายบริหารงานทั่วไป
สำนักงานสาธารณสุขจังหวัดนครศรีธรรมราช

OWNER

(.....)
โรงพยาบาลลานสกา

DESIGN

(.....)
นายสังเวียง จิตจำนงค์
นายช่างโยธา

DRAWED BY

(.....)
นายสังเวียง จิตจำนงค์
นายช่างโยธา

STRUCTURAL ENG.

DRAWING SHOW


DRAWING NO.


SHEET NO.


PLAN NO.

DATE 5 September 2023

NOTE
The term may be inaccurate.
From the publisher to take hold.
The figures stated in the plan only.

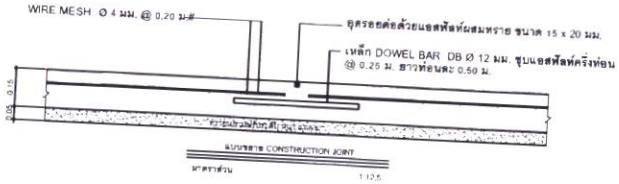

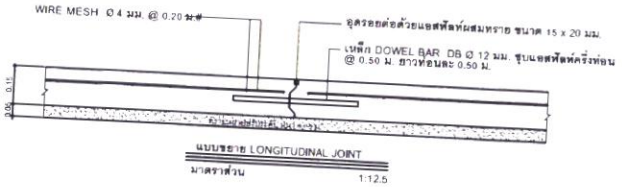

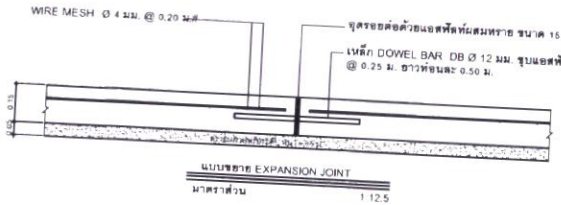


หมายเหตุ

- รอยตัดขวาง (EXPANSION JOINT) ให้ทำการตัดขาดทุกระยะไม่เกิน 40.00 เมตร
- ในกรณีที่ ถนนกว้างไม่เกิน 4.00 เมตร ไม่ต้องทำการตัดรอยต่อ LONGITUDINAL (ตัดแผงกลาง)
- ถนนคอนกรีตเสริมเหล็กผิวขัดเรียบ ขีดเส้นขวางแนวถนน


รายการประกอบแบบ

1. แบบที่จะนำมาใช้กับถนนคอนกรีตเสริมเหล็ก จะต้องเป็นแบบเหล็ก และต้องตีตั้งให้ถูกต้องตามแนวที่กำหนด
2. ให้ผู้รับจ้างทำการบ่มคอนกรีตที่เทเรียบร้อยแล้ว โดยวิธีกระสอบชุ่มน้ำ หรือวิธีอื่นที่ถูกต้องตามหลักวิชา
3. คอนกรีตให้ใช้คอนกรีตสำเร็จ โดยใช้ปูนซิเมนต์ปอร์ตแลนด์ ประเภทที่ 1 โดยกำหนดให้คอนกรีต 1 ลูกบาศก์เมตร และทดสอบ SLUMP TEST ต้องไม่เกิน 7.50 - 10.00 เซนติเมตร (โดยชุ่มด้วยอย่างจากรถมิกซ์)
4. ให้ทำการเก็บแท่งคอนกรีต ขนาด 0.15 x 0.15 x 0.15 เมตร จำนวน 3 ชุด / คอนกรีตไม่เกิน 40 ลูกบาศก์เมตร / ครั้งที่เทคอนกรีต ตัวอย่างทดสอบต้องรับแรงอัดไม่น้อยกว่า 240 KSC. ที่อายุคอนกรีตไม่น้อยกว่า 14 วัน
5. รอยตัดตามขุดตัดขวาง - ตัดหลอก จะต้องได้แนว และขุดแอสฟัลท์ผสมทรายให้เรียบร้อย

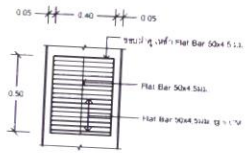

ขยายฝาคูระบายน้ำต่อ 1 ฝา

1 : 25

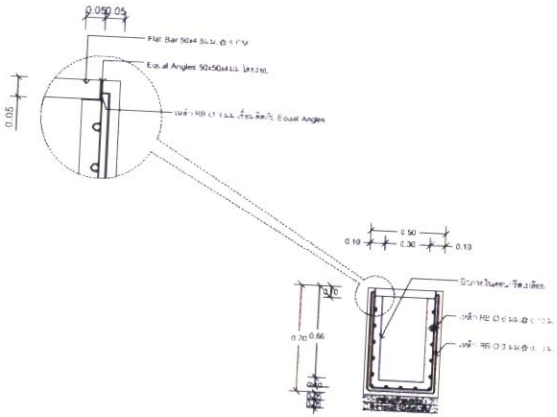


ขยายบ่อพักคูระบายน้ำระยะ 10.00 ม. / 1 บ่อพัก

1 : 25

หมายเหตุ

เหล็ก Flat Bar และ Equal Angles ที่ระบุไว้ให้ทาสีรองพื้น 1 ครั้ง และทาสีน้ำมัน 1 ครั้ง

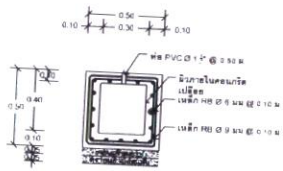

ขยายคูระบายน้ำ

1 : 25

ประธานกรรมการ

กรรมการ

กรรมการ

สำนักงานสาธารณสุข นครศรีธรรมราช

PROPECT
ปรับปรุงลานจอดรถผู้ป่วย โรงพยาบาล

LOCATION
จุดจอดรถผู้ป่วย

ต.ลานสกา จ.นครศรีธรรมราช

SURVEY
งานก่อสร้าง ฝ่ายบริหารงานทั่วไป สำนักงานสาธารณสุขจังหวัดนครศรีธรรมราช

OWNER
(.....)
โรงพยาบาลลานสกา

DESIGN
(.....)
นายสังเวียง จิตจำนงค์
นายช่างโยธา

DRAWED BY
(.....)
นายสังเวียง จิตจำนงค์
นายช่างโยธา

STRUCTURAL ENG.

DRAWING SHOW


DRAWING NO.


SHEET NO.


PLAN NO.

DATE 5 September 2023

NOTE
The term may be inaccurate.
From the publisher to take hold.

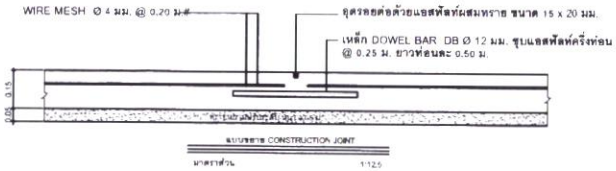

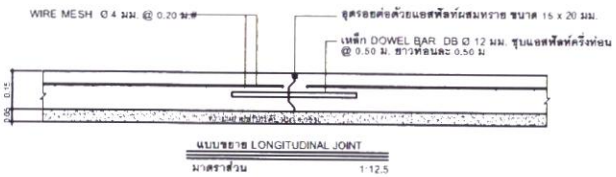


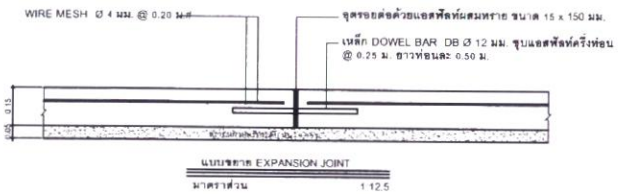

หมายเหตุ
- รอยตัดขวาง (EXPANSION JOINT) ให้ทำการตัดขวางทุกระยะไม่เกิน 40.00 เมตร
- ในกรณีที่ ถนนกว้างไม่เกิน 4.00 เมตร ไม่ต้องทำการตัดรอยต่อ LONGTUDINAL (ตัดแนวยาว)
- ถนนคอนกรีตเสริมเหล็กผิวขัดเรียบ ขีดเส้นขวางแนวถนน


รายการประกอบแบบ

1. แบบที่จะนำมาใช้กับถนนคอนกรีตเสริมเหล็ก จะต้องเป็นแบบเหล็ก และต้องติดตั้งให้ถูกต้องตามแบบที่กำหนด
2. ให้ผู้รับจ้างทำการบ่มคอนกรีตที่เทเรียบร้อยแล้ว โดยวิธีกระสอบชุ่มน้ำ หรือวิธีอื่นที่ถูกต้องตามหลักวิชา
3. คอนกรีตให้ใช้คอนกรีตสำเร็จ โดยใช้ปูนซีเมนต์ปอร์ตแลนด์ ประเภทที่ 1 โดยกำหนดให้คอนกรีต 1 ลูกบาศก์เมตร และทดสอบ SLUMP TEST ต้องไม่เกิน 7.50 - 10.00 เซนติเมตร (โดยสุ่มตัวอย่างจากรถมิกซ์)
4. ให้ทำการเก็บแท่งคอนกรีต ขนาด 0.15 x 0.15 x 0.15 เมตร จำนวน 3 ชุด / คอนกรีตไม่เกิน 40 ลูกบาศก์เมตร / เครื่องที่เทคอนกรีต ตัวอย่างทดสอบต้องรับแรงอัดไม่น้อยกว่า 240 KSC. ที่อายุคอนกรีตไม่น้อยกว่า 14 วัน
5. รอยตัดตามจุดตัดขวาง - ตัดหลอก จะต้องได้แนว และอุดแอสฟัลท์ผสมทรายให้เรียบร้อย

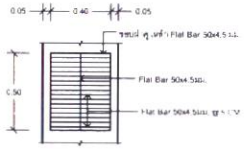

ขยายฝาคูระบายน้ำต่อ 1 ฝา

1 : 25

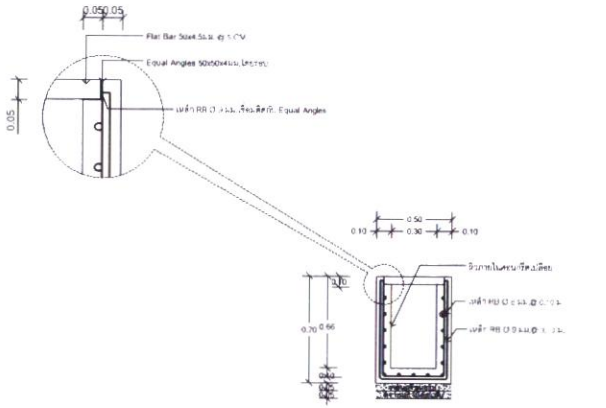


ขยายบ่อพักคูระบายน้ำระยะ 10.00 ม. / 1 บ่อพัก

1 : 25

หมายเหตุ

เหล็ก Flat Bar และ Equal Angles ที่ระบุไว้ให้ทาสีรองพื้น 1 ครั้ง และทาสีน้ำมัน 1 ครั้ง

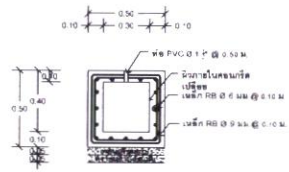

ขยายคูระบายน้ำ

1 : 25

.....ประธานกรรมการ

.....กรรมการ

.....กรรมการ

สำนักงานสาธารณสุข
นครศรีธรรมราช

PROPECT
ปรับปรุงลานจอดรถผู้ป่วย
โรงพยาบาล

LOCATION
ลานจอดรถผู้ป่วย
อ.ลานสกา จ.นครศรีธรรมราช

SURVEY
งานก่อสร้าง ฝ่ายบริหารงานทั่วไป
สำนักงานสาธารณสุขจังหวัดนครศรีธรรมราช

OWNER
(.....)
โรงพยาบาลลานสกา

DESIGN
(.....)
นายสังเวียง จิตจำนงค์
นายช่างโยธา

DRAWED BY
(.....)
นายสังเวียง จิตจำนงค์
นายช่างโยธา

STRUCTURAL ENG.

DRAWING SHOW

DRAWING NO.

SHEET NO.

PLAN NO.

DATE 5 September 2023

NOTE
The item may be inaccurate.
From the publisher to take hold
The figures stated in the plan only.

แบบ บก.๐๑

ตารางแสดงวงเงินงบประมาณที่ได้รับจัดสรรและราคากลางในงานจ้างก่อสร้าง

๑. **ชื่อโครงการ** งานจ้างปรับปรุงพื้นที่ลานจอดรถหน้าคลินิก Day Care และบริเวณลานจอดรถหลังอาคารผู้ป่วยใน จำนวน ๑ งาน โดยวิธีประกวดราคาอิเล็กทรอนิกส์ e-bidding

๒. **หน่วยงานเจ้าของโครงการ** โรงพยาบาลลานสกา ตำบลเขาแก้ว อำเภอลานสกา จังหวัดนครศรีธรรมราช

๓. **วงเงินงบประมาณที่ได้รับจัดสรร** ๖๐๐,๐๐๐.๐๐ บาท (หกแสนบาทถ้วน)

๔. **ลักษณะงานโดยสังเขป**

จ้างปรับปรุงพื้นที่ลานจอดรถหน้าคลินิก Day Care และบริเวณลานจอดรถหลังอาคารผู้ป่วยใน จำนวน ๑ งาน

๕.ราคากลางคำนวณ ณ วันที่ ๒๗ กันยายน ๒๕๖๖

เป็นเงิน ๖๑๐,๓๐๐.๐๐ บาท (หกแสนหนึ่งหมื่นสามร้อยบาทถ้วน)

ราคา/หน่วย(ถ้ามี) -

๖. **บัญชีประมาณราคากลาง**

๖.๑ ตามแบบ ปร.๔,ปร.๕, และ ปร.๖

๗. **รายชื่อเจ้าหน้าที่ผู้กำหนดราคากลาง (ราคาอ้างอิง)**

๗.๑ นางพวงพิกุล บุญประสิทธิ์	ประธานกรรมการ
๗.๒ นางภัทราภรณ์ ผลอินทร์	กรรมการ
๗.๓ นางอุไรรัตน์ วังจำนงค์	กรรมการ



เอกสารประกวดราคาจ้างด้วยวิธีประกวดราคาอิเล็กทรอนิกส์ (e-bidding)

เลขที่ สธ ๔๕/๒๕๖๖

ประกวดราคาจ้างจ้างปรับปรุงพื้นที่ลานจอดรถหน้าคลินิก Day care และบริเวณลานจอดรถหลังอาคารผู้ป่วยใน จำนวน ๑ งาน ที่โรงพยาบาลลานสกา อำเภอลานสกา จังหวัดนครศรีธรรมราช ด้วยวิธีประกวดราคาอิเล็กทรอนิกส์ (e-bidding)

ตามประกาศ จังหวัดนครศรีธรรมราช

ลงวันที่ ๒๗ กันยายน ๒๕๖๖

จังหวัดนครศรีธรรมราช ซึ่งต่อไปนี้เรียกว่า "จังหวัด" มีความประสงค์จะ ประกวดราคาจ้างจ้างปรับปรุงพื้นที่ลานจอดรถหน้าคลินิก Day care และบริเวณลานจอดรถหลังอาคารผู้ป่วยใน จำนวน ๑ งาน ที่โรงพยาบาลลานสกา อำเภอลานสกา จังหวัดนครศรีธรรมราช ด้วยวิธีประกวดราคาอิเล็กทรอนิกส์ (e-bidding) โดยมีข้อแนะนำและข้อกำหนดดังต่อไปนี้

๑. เอกสารแนบท้ายเอกสารประกวดราคาอิเล็กทรอนิกส์

๑.๑ ร่างรายละเอียดขอบเขตของงานทั้งโครงการ (Terms of Reference : TOR)

๑.๒ แบบใบเสนอราคาที่กำหนดไว้ในระบบจัดซื้อจัดจ้างภาครัฐด้วยอิเล็กทรอนิกส์

๑.๓ แบบสัญญาจ้างทั่วไป

๑.๔ แบบหนังสือค้ำประกัน

(๑) หลักประกันสัญญา

๑.๕ บทนิยาม

(๑) ผู้ที่มีผลประโยชน์ร่วมกัน

(๒) การขัดขวางการแข่งขันอย่างเป็นธรรม

๑.๖ แบบบัญชีเอกสารที่กำหนดไว้ในระบบจัดซื้อจัดจ้างภาครัฐด้วยอิเล็กทรอนิกส์

(๑) บัญชีเอกสารส่วนที่ ๑

(๒) บัญชีเอกสารส่วนที่ ๒

๑.๗ แผนการใช้พัสดุที่ผลิตภายในประเทศ

๑.๘ แผนการทำงาน

๒. คุณสมบัติของผู้ยื่นข้อเสนอ

๒.๑ มีความสามารถตามกฎหมาย

๒.๒ ไม่เป็นบุคคลล้มละลาย

๒.๓ ไม่อยู่ระหว่างเลิกกิจการ

๒.๔ ไม่เป็นบุคคลซึ่งอยู่ระหว่างถูกระงับการยื่นข้อเสนอหรือทำสัญญากับหน่วยงานของรัฐไว้ชั่วคราว เนื่องจากเป็นผู้ที่ไม่ผ่านเกณฑ์การประเมินผลการปฏิบัติงานของผู้ประกอบการตามระเบียบที่รัฐมนตรีว่าการกระทรวงการคลังกำหนดตามที่ประกาศเผยแพร่ในระบบเครือข่ายสารสนเทศของกรมบัญชีกลาง

๒.๕ ไม่เป็นบุคคลซึ่งถูกระบุชื่อไว้ในบัญชีรายชื่อผู้ทิ้งงานและได้แจ้งเวียนชื่อให้เป็นผู้ทิ้งงานของหน่วยงานของรัฐในระบบเครือข่ายสารสนเทศของกรมบัญชีกลาง ซึ่งรวมถึงนิติบุคคลที่ผู้ทิ้งงานเป็นหุ้นส่วนผู้จัดการ กรรมการผู้จัดการ ผู้บริหาร ผู้มีอำนาจในการดำเนินงานในกิจการของนิติบุคคลนั้นด้วย

๒.๖ มีคุณสมบัติและไม่มีลักษณะต้องห้ามตามที่คณะกรรมการนโยบายการจัดซื้อจัดจ้าง และการบริหารพัสดุภาครัฐกำหนดในราชกิจจานุเบกษา

๒.๗ เป็นนิติบุคคลผู้มีอาชีพรับจ้างงานที่ประกวดราคาอิเล็กทรอนิกส์ดังกล่าว

๒.๘ ไม่เป็นผู้มีผลประโยชน์ร่วมกันกับผู้ยื่นข้อเสนอรายอื่นที่เข้ายื่นข้อเสนอให้แก่จังหวัด ณ วันประกาศประกวดราคาอิเล็กทรอนิกส์ หรือไม่เป็นผู้กระทำการอันเป็นการขัดขวาง การแข่งขันอย่างเป็นธรรมในการประกวดราคาอิเล็กทรอนิกส์ครั้งนี้

๒.๙ ไม่เป็นผู้ได้รับเอกสิทธิ์หรือความคุ้มกัน ซึ่งอาจปฏิเสธไม่ยอมขึ้นศาลไทย เว้นแต่รัฐบาล ของผู้ยื่นข้อเสนอได้มีคำสั่งให้สละเอกสิทธิ์และความคุ้มกันเช่นว่านั้น

๒.๑๐ ผู้ยื่นข้อเสนอต้องมีผลงานประเภทเดียวกันกับผลงานที่ประกวดราคาจ้าง ในวงเงินไม่น้อยกว่า ๓๐๐,๐๐๐.๐๐ บาท (สามแสนบาทถ้วน) และเป็นผลงานที่เป็นคู่สัญญาโดยตรงกับหน่วยงานของรัฐ หรือหน่วยงานเอกชนที่ จังหวัดนครศรีธรรมราช เชื่อถือ

๒.๑๑ ผู้ยื่นข้อเสนอที่ยื่นข้อเสนอในรูปแบบของ "กิจการร่วมค้า" ต้องมีคุณสมบัติดังนี้

กรณีที่ข้อตกลงระหว่างผู้เข้าร่วมค้ากำหนดให้ผู้เข้าร่วมค้ารายใดรายหนึ่งเป็นผู้เข้าร่วมค้าหลัก ข้อตกลงระหว่างผู้เข้าร่วมค้าจะต้องมีการกำหนดสัดส่วนหน้าที่ และความรับผิดชอบในปริมาณงาน สิ่งของ หรือมูลค่าตามสัญญาของผู้เข้าร่วมค้าหลักมากกว่าผู้เข้าร่วมค้ารายอื่นทุกราย

กรณีที่ข้อตกลงระหว่างผู้เข้าร่วมค้ากำหนดให้ผู้เข้าร่วมค้ารายใดรายหนึ่งเป็นผู้เข้าร่วมค้าหลัก กิจการร่วมค้านั้นต้องใช้ผลงานของผู้เข้าร่วมค้าหลักรายเดียวเป็นผลงานของกิจการร่วมค้าที่ยื่นข้อเสนอ

สำหรับข้อตกลงระหว่างผู้เข้าร่วมค้าที่ไม่ได้กำหนดให้ผู้เข้าร่วมค้ารายใดเป็นผู้เข้าร่วมค้าหลัก ผู้เข้าร่วมค้าทุกรายจะต้องมีคุณสมบัติครบถ้วนตามเงื่อนไขที่กำหนดไว้ในเอกสารเชิญชวน หรือหนังสือเชิญชวน

กรณีที่ข้อตกลงระหว่างผู้เข้าร่วมค้ากำหนดให้มีการมอบหมายผู้เข้าร่วมค้ารายใดรายหนึ่งเป็นผู้ยื่นข้อเสนอ ในนามกิจการร่วมค้า การยื่นข้อเสนอดังกล่าวไม่ต้องมีหนังสือมอบอำนาจ

สำหรับข้อตกลงระหว่างผู้เข้าร่วมค้าที่ไม่ได้กำหนดให้ผู้เข้าร่วมค้ารายใดเป็นผู้ยื่นข้อเสนอ ผู้เข้าร่วมค้าทุกรายจะต้องลงลายมือชื่อในหนังสือมอบอำนาจให้ผู้เข้าร่วมค้ารายใดรายหนึ่งเป็นผู้ยื่นข้อเสนอในนามกิจการร่วมค้า

๒.๑๒ ผู้ยื่นข้อเสนอต้องลงทะเบียนที่มีข้อมูลถูกต้องครบถ้วนในระบบจัดซื้อจัดจ้างภาครัฐด้วยอิเล็กทรอนิกส์ (Electronic Government Procurement : e-GP) ของกรมบัญชีกลาง

๒.๑๓ ผู้ยื่นข้อเสนอต้องมีมูลค่าสุทธิของกิจการ ดังนี้

(๑) กรณีผู้ยื่นข้อเสนอเป็นนิติบุคคลที่จัดตั้งขึ้นตามกฎหมายไทยซึ่งได้จดทะเบียนเกินกว่า ๑ ปี ต้องมีมูลค่าสุทธิของกิจการ จากผลต่างระหว่างสินทรัพย์สุทธิหักด้วยหนี้สินสุทธิ ที่ปรากฏในงบแสดงฐานะการเงินที่มีการตรวจรับรองแล้ว ซึ่งจะต้องแสดงค่าเป็นบวก ๑ ปีสุดท้ายก่อนวันยื่นข้อเสนอ

(๒) สำหรับการจัดซื้อจัดจ้างครั้งหนึ่งที่มีวงเงินเกิน ๕๐๐,๐๐๐ บาทขึ้นไป กรณีผู้ยื่นข้อเสนอเป็นบุคคลธรรมดา โดยพิจารณาจากหนังสือรับรองบัญชีเงินฝากไม่เกิน ๙๐ วันก่อนวันยื่นข้อเสนอ โดยต้องมีเงินฝากคงเหลือในบัญชีธนาคารเป็นมูลค่า ๑ ใน ๔ ของมูลค่างบประมาณของโครงการหรือรายการที่ยื่นข้อเสนอในแต่ละครั้ง และหากเป็นผู้ชนะการจัดซื้อจัดจ้างหรือเป็นผู้ได้รับการคัดเลือกจะต้องแสดงหนังสือรับรองบัญชีเงินฝากที่มีมูลค่าดังกล่าวอีกครั้งหนึ่งในวันลงนามในสัญญา

(๓) กรณีที่ผู้ยื่นข้อเสนอไม่มีมูลค่าสุทธิของกิจการหรือทุนจดทะเบียน หรือมีแต่ไม่เพียงพอที่จะเข้ายื่นข้อเสนอ ผู้ยื่นข้อเสนอสามารถขอวงเงินสินเชื่อ โดยต้องมีวงเงินสินเชื่อ ๑ ใน ๔ ของมูลค่างบประมาณของโครงการหรือรายการที่ยื่นข้อเสนอในแต่ละครั้ง (สินเชื่อที่ธนาคารภายในประเทศ หรือบริษัทเงินทุนหรือบริษัทเงินทุนหลักทรัพย์ที่ได้รับอนุญาตให้ประกอบกิจการเงินทุนเพื่อการพาณิชย์ และประกอบธุรกิจค้ำประกันตามประกาศของธนาคารแห่งประเทศไทย ตามรายชื่อบริษัทเงินทุนที่ธนาคารแห่งประเทศไทยแจ้งเวียนให้ทราบ โดยพิจารณาจากยอดเงินรวมของวงเงินสินเชื่อที่สำนักงานใหญ่รับรองหรือที่สำนักงานสาขารับรอง (กรณีได้รับมอบอำนาจจากสำนักงานใหญ่) ซึ่งออกให้แก่ผู้ยื่นข้อเสนอ นับถึงวันยื่นข้อเสนอไม่เกิน ๙๐ วัน)

(๔) กรณีตาม (๑) - (๓) ยกเว้นสำหรับกรณีดังต่อไปนี้

(๔.๑) กรณีที่ผู้ยื่นข้อเสนอเป็นหน่วยงานของรัฐ

(๔.๒) นิติบุคคลที่จัดตั้งขึ้นตามกฎหมายไทยที่อยู่ระหว่างการฟื้นฟูกิจการตามพระราชบัญญัติล้มละลาย (ฉบับที่ ๑๐) พ.ศ. ๒๕๖๑

๓. หลักฐานการยื่นข้อเสนอ

ผู้ยื่นข้อเสนอจะต้องเสนอเอกสารหลักฐานยื่นมาพร้อมกับการเสนอราคาทางระบบจัดซื้อจัดจ้างภาครัฐด้วยอิเล็กทรอนิกส์ โดยแยกเป็น ๒ ส่วน คือ

๓.๑ ส่วนที่ ๑ อย่างน้อยต้องมีเอกสารดังต่อไปนี้

(๑) ในกรณีผู้ยื่นข้อเสนอเป็นนิติบุคคล

(ก) ห้างหุ้นส่วนสามัญหรือห้างหุ้นส่วนจำกัด ให้ยื่นสำเนาหนังสือรับรองการจดทะเบียนนิติบุคคล บัญชีรายชื่อหุ้นส่วนผู้จัดการ ผู้มีอำนาจควบคุม (ถ้ามี)

(ข) บริษัทจำกัดหรือบริษัทมหาชนจำกัด ยื่นสำเนาหนังสือรับรองการจดทะเบียนนิติบุคคล หนังสือบริคณห์สนธิ บัญชีรายชื่อกรรมการผู้จัดการ ผู้มีอำนาจควบคุม (ถ้ามี) และบัญชีผู้ถือหุ้นรายใหญ่ (ถ้ามี)

(๒) ในกรณีผู้ยื่นข้อเสนอเป็นบุคคลธรรมดาหรือคณะบุคคลที่มิใช่นิติบุคคล ให้ยื่นสำเนาบัตรประจำตัวประชาชนของผู้นั้น สำเนาข้อตกลงที่แสดงถึงการเข้าเป็นหุ้นส่วน (ถ้ามี) สำเนาบัตรประจำตัวประชาชนของผู้เป็นหุ้นส่วน หรือสำเนาหนังสือเดินทางของผู้เป็นหุ้นส่วนที่มิได้ถือสัญชาติไทย

(๓) ในกรณีผู้ยื่นข้อเสนอเป็นผู้ยื่นข้อเสนอร่วมกันในฐานะเป็นผู้ร่วมค้า ให้ยื่นสำเนาสัญญาของการเข้าร่วมค้า และเอกสารตามที่ระบุไว้ใน (๑) หรือ (๒) ของผู้ร่วมค้า แล้วแต่กรณี

(๔) ผู้ยื่นข้อเสนอต้องแสดงหลักฐานเกี่ยวกับมูลค่าสุทธิของกิจการ ดังนี้

(๔.๑) ในกรณีผู้ยื่นข้อเสนอเป็นนิติบุคคล ให้ยื่นงบแสดงฐานะการเงินที่มีการรับรองแล้ว ๑ ปีสุดท้ายก่อนวันยื่นข้อเสนอ โดยให้ยื่นขณะเข้าเสนอราคา

(๔.๒) ในกรณีผู้ยื่นข้อเสนอเป็นบุคคลธรรมดา ให้ยื่นหนังสือรับรองบัญชีเงินฝาก ไม่เกิน ๙๐ วัน ก่อนวันยื่นข้อเสนอ โดยให้ยื่นขณะเข้าเสนอราคา และจะต้องแสดงหนังสือรับรองบัญชีเงินฝากที่มีมูลค่าดังกล่าวอีกครั้งหนึ่งในวันลงนามในสัญญา

(๔.๓) กรณีที่ผู้ยื่นข้อเสนอไม่มีมูลค่าสุทธิของกิจการและทุนจดทะเบียนหรือมีแต่ไม่เพียงพอที่จะเข้ายื่นข้อเสนอ ให้ยื่นสำเนาหนังสือรับรองวงเงินสินเชื่อ (สินเชื่อที่ธนาคารภายในประเทศหรือบริษัทเงินทุนหรือบริษัทเงินทุนหลักทรัพย์ที่ได้รับอนุญาตให้ประกอบกิจการเงินทุนเพื่อการพาณิชย์และประกอบธุรกิจค้ำประกัน ตามประกาศของธนาคารแห่งประเทศไทย ตามรายชื่อบริษัทเงินทุนที่ธนาคารแห่งประเทศไทยแจ้งเวียนให้ทราบ โดยพิจารณาจากยอดเงินรวมของวงเงินสินเชื่อที่สำนักงานใหญ่รับรองหรือที่สำนักงานสาขารับรอง (กรณีได้รับมอบอำนาจจากสำนักงานใหญ่) ซึ่งออกให้แก่ผู้ยื่นข้อเสนอ นับถึงวันยื่นข้อเสนอไม่เกิน ๙๐ วัน)

(๕) สำเนาใบทะเบียนพาณิชย์ สำเนาใบทะเบียนภาษีมูลค่าเพิ่ม

(๖) บัญชีเอกสารส่วนที่ ๑ ทั้งหมดที่ได้ยื่นพร้อมกับการเสนอราคาทางระบบจัดซื้อจัดจ้างภาครัฐด้วยอิเล็กทรอนิกส์ ตามแบบในข้อ ๑.๖ (๑) โดยไม่ต้องแนบในรูปแบบ PDF File (Portable Document Format)

ทั้งนี้ เมื่อผู้ยื่นข้อเสนอดำเนินการแนบไฟล์เอกสารตามบัญชีเอกสารส่วนที่ ๑ ครบถ้วน ถูกต้องแล้ว ระบบจัดซื้อจัดจ้างภาครัฐด้วยอิเล็กทรอนิกส์จะสร้างบัญชีเอกสารส่วนที่ ๑ ตามแบบในข้อ ๑.๖ (๑) ให้โดยผู้ยื่นข้อเสนอไม่ต้องแนบบัญชีเอกสารส่วนที่ ๑ ดังกล่าวในรูปแบบ PDF File (Portable Document Format)

๓.๒ ส่วนที่ ๒ อย่างน้อยต้องมีเอกสารดังต่อไปนี้

(๑) ในกรณีที่ผู้ยื่นข้อเสนอมอบอำนาจให้บุคคลอื่นกระทำการแทนให้แนบหนังสือ มอบอำนาจซึ่งติดอากรแสตมป์ตามกฎหมาย โดยมีหลักฐานแสดงตัวตนของผู้มอบอำนาจและผู้รับมอบอำนาจ ทั้งนี้ หากผู้รับมอบอำนาจเป็นบุคคลธรรมดาต้องเป็นผู้ที่บรรลุนิติภาวะตามกฎหมายแล้วเท่านั้น

(๒) สำเนาหนังสือรับรองผลงานประเภทเดียวกันกับงานจ้างประกวดราคา

(๓) ปร.๔,ปร.๕และปร.๖

(๔) สำเนาใบขึ้นทะเบียนผู้ประกอบการวิสาหกิจขนาดกลางและขนาดย่อม (SMEs) (ถ้ามี)

(๕) บัญชีเอกสารส่วนที่ ๒ ทั้งหมดที่ได้ยื่นพร้อมกับการเสนอราคาทางระบบจัดซื้อจัดจ้างภาครัฐด้วยอิเล็กทรอนิกส์ ตามแบบในข้อ ๑.๖ (๒) โดยไม่ต้องแนบในรูปแบบ PDF File (Portable Document Format)

ทั้งนี้ เมื่อผู้ยื่นข้อเสนอดำเนินการแนบไฟล์เอกสารตามบัญชีเอกสารส่วนที่ ๒ ครบถ้วน ถูกต้องแล้ว ระบบจัดซื้อจัดจ้างภาครัฐด้วยอิเล็กทรอนิกส์จะสร้างบัญชีเอกสารส่วนที่ ๒ ตามแบบในข้อ ๑.๖ (๒) ให้โดยผู้ยื่นข้อเสนอไม่ต้องแนบบัญชีเอกสารส่วนที่ ๒ ดังกล่าวในรูปแบบ PDF File (Portable Document Format)

๔. การเสนอราคา

๔.๑ ผู้ยื่นข้อเสนอต้องยื่นข้อเสนอและเสนอราคาทางระบบจัดซื้อจัดจ้างภาครัฐ ด้วยอิเล็กทรอนิกส์ตามที่กำหนดไว้ในเอกสารประกวดราคาอิเล็กทรอนิกส์นี้ โดยไม่มีเงื่อนไขใดๆ ทั้งสิ้น และจะต้องกรอกข้อความให้ถูกต้องครบถ้วน พร้อมทั้งหลักฐานแสดงตัวตนและทำการยืนยันตัวตนของ ผู้ยื่นข้อเสนอโดยไม่ต้องแนบใบเสนอราคาในรูปแบบ PDF File (Portable Document Format)

๔.๒ ในการเสนอราคาให้เสนอราคาเป็นเงินบาทและเสนอราคาได้เพียงครั้งเดียวและราคาเดียวโดยเสนอราคารวม และหรือราคาต่อหน่วย และหรือต่อรายการ ตามเงื่อนไขที่ระบุไว้ท้ายใบเสนอราคาให้ถูกต้อง ทั้งนี้ ราคารวมที่เสนอจะต้องตรงกันทั้งตัวเลขและตัวหนังสือ ถ้าตัวเลขและตัวหนังสือไม่ตรงกัน ให้ถือตัวหนังสือเป็นสำคัญ โดยคิดราคารวมทั้งสิ้นซึ่งรวมค่าภาษีมูลค่าเพิ่ม ภาษีอากรอื่น และค่าใช้จ่ายอื่นๆ ทั้งปวงไว้แล้ว

ราคาที่เสนอจะต้องเสนอกำหนดยืนราคาไม่น้อยกว่า ๑๘๐ วัน ตั้งแต่วันเสนอราคาโดยภายในกำหนดยืนราคา ผู้ยื่นข้อเสนอต้องรับผิดชอบราคาที่ตนได้เสนอไว้และจะถอนการเสนอราคามิได้

๔.๓ ผู้ยื่นข้อเสนอจะต้องเสนอกำหนดเวลาดำเนินการแล้วเสร็จไม่เกิน ๙๐ วัน นับถัดจากวันลงนามในสัญญาจ้าง หรือวันที่ได้รับหนังสือแจ้งจาก จังหวัด ให้เริ่มทำงาน

๔.๔ ก่อนเสนอราคา ผู้ยื่นข้อเสนอควรตรวจดูร่างสัญญา ร่างรายละเอียดขอบเขตของงานทั้งโครงการ (Terms of Reference : TOR) ให้ถี่ถ้วนและเข้าใจเอกสารประกวดราคาจ้างอิเล็กทรอนิกส์ทั้งหมดเสียก่อนที่จะตกลงยื่นข้อเสนอตามเงื่อนไข ในเอกสารประกวดราคาจ้างอิเล็กทรอนิกส์

๔.๕ ผู้ยื่นข้อเสนอจะต้องยื่นข้อเสนอและเสนอราคาทางระบบจัดซื้อจัดจ้างภาครัฐด้วยอิเล็กทรอนิกส์ในวันที่ ๕ ตุลาคม ๒๕๖๖ ระหว่างเวลา ๐๙.๐๐ น. ถึง ๑๒.๐๐ น. และเวลาในการเสนอราคาให้ถือตามเวลาของระบบการจัดซื้อจัดจ้างภาครัฐด้วยอิเล็กทรอนิกส์เป็นเกณฑ์

เมื่อพ้นกำหนดเวลายื่นข้อเสนอและเสนอราคาแล้ว จะไม่รับเอกสารการยื่นข้อเสนอ และ

การเสนอราคาใดๆ โดยเด็ดขาด

๔.๖ ผู้ยื่นข้อเสนอต้องจัดทำเอกสารสำหรับใช้ในการเสนอราคาในรูปแบบไฟล์เอกสารประเภท PDF File (Portable Document Format) โดยผู้ยื่นข้อเสนอต้องเป็นผู้รับผิดชอบตรวจสอบความครบถ้วน ถูกต้อง และชัดเจนของเอกสาร PDF File ก่อนที่จะยืนยันการเสนอราคา แล้วจึงส่งข้อมูล (Upload) เพื่อเป็นการเสนอราคาข้อเสนอให้แก่จังหวัดผ่านทางระบบจัดซื้อจัดจ้างภาครัฐด้วยอิเล็กทรอนิกส์

๔.๗ คณะกรรมการพิจารณาผลการประกวดราคาอิเล็กทรอนิกส์จะดำเนินการตรวจสอบคุณสมบัติของผู้ยื่นข้อเสนอแต่ละรายว่า เป็นผู้ยื่นข้อเสนอที่มีผลประโยชน์ร่วมกันกับผู้ยื่นข้อเสนอรายอื่นตามข้อ ๑.๕ (๑) หรือไม่ หากปรากฏว่าผู้ยื่นข้อเสนอรายใดเป็นผู้ยื่นข้อเสนอที่มีผลประโยชน์ร่วมกันกับผู้ยื่นข้อเสนอรายอื่น คณะกรรมการฯ จะตัดรายชื่อผู้ยื่นข้อเสนอที่มีผลประโยชน์ร่วมกันนั้นออกจากการเป็นผู้ยื่นข้อเสนอ

หากปรากฏต่อคณะกรรมการพิจารณาผลการประกวดราคาอิเล็กทรอนิกส์ว่า ก่อนหรือในขณะที่มีการพิจารณาข้อเสนอ มีผู้ยื่นข้อเสนอรายใดกระทำการอันเป็นการขัดขวางการแข่งขันอย่างเป็นธรรมตามข้อ ๑.๕ (๒) และคณะกรรมการฯ เชื่อว่ามีการกระทำอันเป็นการขัดขวางการแข่งขันอย่างเป็นธรรม คณะกรรมการฯ จะตัดรายชื่อผู้ยื่นข้อเสนอรายนั้นออกจากการเป็นผู้ยื่นข้อเสนอ และจังหวัด จะพิจารณาลงโทษผู้ยื่นข้อเสนอดังกล่าวเป็นผู้ทิ้งงาน เว้นแต่จังหวัดจะพิจารณาเห็นว่าผู้ยื่นข้อเสนอรายนั้นมิใช่เป็นผู้ริเริ่มให้มีการกระทำดังกล่าวและได้ให้ความร่วมมือเป็นประโยชน์ต่อการพิจารณาของจังหวัด

๔.๘ ผู้ยื่นข้อเสนอจะต้องปฏิบัติ ดังนี้

(๑) ปฏิบัติตามเงื่อนไขที่ระบุไว้ในเอกสารประกวดราคาอิเล็กทรอนิกส์

(๒) ราคาที่เสนอจะต้องเป็นราคาที่รวมภาษีมูลค่าเพิ่ม และภาษีอื่นๆ (ถ้ามี) รวมค่าใช้จ่ายทั้งปวงไว้ด้วยแล้ว

(๓) ผู้ยื่นข้อเสนอจะต้องลงทะเบียนเพื่อเข้าสู่กระบวนการเสนอราคา ตามวันเวลา ที่กำหนด

(๔) ผู้ยื่นข้อเสนอจะถอนการเสนอราคาที่เสนอแล้วไม่ได้

(๕) ผู้ยื่นข้อเสนอต้องศึกษาและทำความเข้าใจในระบบและวิธีการเสนอราคาด้วยวิธีประกวดราคาอิเล็กทรอนิกส์ ของกรมบัญชีกลางที่แสดงไว้ในเว็บไซต์ www.gprocurement.go.th

๔.๙ คู่สัญญาต้องจัดทำแผนการทำงานมาให้ภายใน ๓ วัน นับถัดจากวันลงนามในสัญญา โดยจัดทำแผนการทำงานตามเอกสารแนบท้ายเอกสารประกวดราคาอิเล็กทรอนิกส์ เว้นแต่เป็นกรณีสัญญาที่มีวงเงินไม่เกิน ๕๐๐,๐๐๐ บาททั้งนี้ แผนการทำงานให้ถือเป็นเอกสารส่วนหนึ่งของสัญญา

๔.๑๐ ผู้ยื่นข้อเสนอที่เป็นผู้ชนะการเสนอราคาต้องจัดทำแผนการใช้พัสดุที่ผลิตในประเทศ และแผนการใช้เหล็กที่ผลิตในประเทศ โดยยื่นให้หน่วยงานของรัฐภายใน ๖๐ วัน นับถัดจากวันลงนามในสัญญา

๕. หลักเกณฑ์และสิทธิในการพิจารณา

๕.๑ ในการพิจารณาผลการยื่นข้อเสนอประกวดราคาอิเล็กทรอนิกส์ครั้งนี้ จังหวัดจะ

พิจารณาตัดสินโดยใช้หลักเกณฑ์ ราคา

๕.๒ การพิจารณาผู้ชนะการยื่นข้อเสนอ

กรณีใช้หลักเกณฑ์ราคาในการพิจารณาผู้ชนะการยื่นข้อเสนอ จังหวัด จะพิจารณาจาก ราคารวม

๕.๓ หากผู้ยื่นข้อเสนอรายใดมีคุณสมบัติไม่ถูกต้องตามข้อ ๒ หรือยื่นหลักฐานการยื่นข้อเสนอไม่ถูกต้อง หรือไม่ครบถ้วนตามข้อ ๓ หรือยื่นข้อเสนอไม่ถูกต้องตามข้อ ๔ คณะกรรมการพิจารณาผลการประกวดราคาอิเล็กทรอนิกส์จะไม่รับพิจารณาข้อเสนอของผู้ยื่นข้อเสนอรายนั้น เว้นแต่ ผู้ยื่นข้อเสนอรายใดเสนอเอกสารทางเทคนิคหรือรายละเอียดคุณลักษณะเฉพาะของพัสดุที่จะจ้างไม่ครบถ้วน หรือเสนอรายละเอียดแตกต่างไปจากเงื่อนไขที่จังหวัดกำหนดไว้ในประกาศและเอกสารประกวดราคาอิเล็กทรอนิกส์ ในส่วนที่มิใช่สาระสำคัญและความแตกต่างนั้นไม่มีผลทำให้เกิดการได้เปรียบเสียเปรียบต่อ ผู้ยื่นข้อเสนอรายอื่น หรือเป็นการผิดพลาดเล็กน้อย คณะกรรมการฯ อาจพิจารณาผ่อนปรนการตัดสิทธิ ผู้ยื่นข้อเสนอรายนั้น

๕.๔ จังหวัดสงวนสิทธิไม่พิจารณาข้อเสนอของผู้ยื่นข้อเสนอโดยไม่มีการผ่อนผัน ในกรณีดังต่อไปนี้

(๑) ไม่กรอกชื่อผู้ยื่นข้อเสนอในการเสนอราคาทางระบบจัดซื้อจัดจ้างด้วยอิเล็กทรอนิกส์

(๒) เสนอรายละเอียดแตกต่างไปจากเงื่อนไขที่กำหนดในเอกสารอิเล็กทรอนิกส์ที่เป็นสาระสำคัญ หรือมีผลทำให้เกิดความได้เปรียบเสียเปรียบแก่ผู้ยื่นข้อเสนอรายอื่น

๕.๕ ในการตัดสินการประกวดราคาอิเล็กทรอนิกส์หรือในการทำสัญญา คณะกรรมการพิจารณาผลการประกวดราคาอิเล็กทรอนิกส์หรือจังหวัด มีสิทธิให้ผู้ยื่นข้อเสนอชี้แจงข้อเท็จจริงเพิ่มเติมได้ จังหวัดมีสิทธิที่จะไม่รับข้อเสนอ ไม่รับราคา หรือไม่ทำสัญญา หากข้อเท็จจริงดังกล่าวไม่เหมาะสมหรือไม่ถูกต้อง

๕.๖ จังหวัดทรงไว้ซึ่งสิทธิที่จะไม่รับราคาต่ำสุด หรือราคาหนึ่งราคาใด หรือราคา ที่เสนอทั้งหมดก็ได้ และอาจพิจารณาเลือกจ้างในจำนวน หรือขนาด หรือเฉพาะรายการหนึ่งรายการใด หรืออาจจะยกเลิกการประกวดราคาอิเล็กทรอนิกส์โดยไม่พิจารณาจัดจ้างเลยก็ได้ สุดแต่จะพิจารณา ทั้งนี้ เพื่อประโยชน์ของทางราชการเป็นสำคัญ และให้ถือว่าการตัดสินของจังหวัดเป็นเด็ดขาด ผู้ยื่นข้อเสนอจะเรียกร้องค่าใช้จ่าย หรือค่าเสียหายใดๆ มิได้ รวมทั้งจังหวัดจะพิจารณายกเลิกการประกวดราคาอิเล็กทรอนิกส์และลงโทษผู้ยื่นข้อเสนอเป็นผู้ทิ้งงาน ไม่ว่าจะเป็นผู้ยื่นข้อเสนอที่ได้รับการคัดเลือกหรือไม่ก็ตาม หากมีเหตุที่เชื่อถือได้ว่าการยื่นข้อเสนอกระทำการโดยไม่สุจริต เช่น การเสนอเอกสารอันเป็นเท็จ หรือใช้ชื่อบุคคลธรรมดา หรือนิติบุคคลอื่นมายื่นข้อเสนอแทน เป็นต้น

ในกรณีที่ผู้ยื่นข้อเสนอรายที่เสนอราคาต่ำสุด เสนอราคาต่ำจนคาดหมายได้ว่าไม่อาจดำเนินงานตามเอกสารประกวดราคาอิเล็กทรอนิกส์ได้ คณะกรรมการพิจารณาผลการประกวดราคาอิเล็กทรอนิกส์หรือจังหวัด จะให้ผู้ยื่นข้อเสนอนั้นชี้แจงและแสดงหลักฐานที่ทำให้เชื่อได้ว่า ผู้ยื่นข้อเสนอสามารถดำเนินงานตามเอกสารประกวดราคาอิเล็กทรอนิกส์ให้เสร็จสมบูรณ์ หากคำชี้แจงไม่เป็นที่รับฟังได้

จังหวัด มีสิทธิที่จะไม่รับข้อเสนอหรือไม่รับราคาของผู้ยื่นข้อเสนอรายนั้น ทั้งนี้ ผู้ยื่นข้อเสนอดังกล่าวไม่มีสิทธิเรียกร้องค่าใช้จ่ายหรือค่าเสียหายใดๆ จากจังหวัด

๕.๗ ก่อนลงนามในสัญญาจังหวัด อาจประกาศยกเลิกการประกวดราคาอิเล็กทรอนิกส์ หากปรากฏว่ามีการกระทำที่เข้าลักษณะผู้ยื่นข้อเสนอที่ชนะการประกวดราคาหรือที่ได้รับการคัดเลือก มีผลประโยชน์ร่วมกัน หรือมีส่วนได้เสียกับผู้ยื่นข้อเสนอรายอื่น หรือขัดขวางการแข่งขันอย่างเป็นธรรม หรือสมยอมกันกับผู้ยื่นข้อเสนอรายอื่น หรือเจ้าหน้าที่ในการเสนอราคา หรือส่อว่ากระทำการทุจริตอื่นใดในการเสนอราคา

๕.๘ หากผู้ยื่นข้อเสนอซึ่งเป็นผู้ประกอบการ SMEs เสนอราคาสูงกว่าราคาต่ำสุดของผู้ยื่นข้อเสนอรายอื่นที่ไม่เกินร้อยละ ๑๐ ให้หน่วยงานของรัฐจัดซื้อจัดจ้างกับผู้ประกอบการ SMEs ดังกล่าว โดยจัดเรียงลำดับผู้ยื่นข้อเสนอซึ่งเป็นผู้ประกอบการ SMEs ซึ่งเสนอราคาสูงกว่าราคาต่ำสุดของผู้ยื่นข้อเสนอรายอื่นไม่เกินร้อยละ ๑๐ ที่จะเรียกมาทำสัญญาไม่เกิน ๓ ราย

ผู้ยื่นข้อเสนอที่เป็นกิจการร่วมค้าที่จะได้สิทธิตามวรรคหนึ่ง ผู้เข้าร่วมค้าทุกรายจะต้องเป็นผู้ประกอบการ SMEs

ทั้งนี้ ผู้ประกอบการ SMEs ที่จะได้แต้มต่อด้านราคาตามวรรคหนึ่ง จะต้องมีวงเงินสัญญาสะสมตามปีปฏิทินรวมกับราคาที่เสนอในครั้งนี้แล้ว มีมูลค่ารวมกันไม่เกินมูลค่าของรายได้ตามขนาดที่ขึ้นทะเบียนไว้กับ สสว.

๕.๙ หากผู้ยื่นข้อเสนอซึ่งมิใช่ผู้ประกอบการ SMEs แต่เป็นบุคคลธรรมดาที่ถือสัญชาติไทยหรือนิติบุคคลที่จัดตั้งขึ้นตามกฎหมายไทยเสนอราคาสูงกว่าราคาต่ำสุดของผู้ยื่นข้อเสนอซึ่งเป็นบุคคลธรรมดาที่มิได้ถือสัญชาติไทยหรือนิติบุคคลที่จัดตั้งขึ้นตามกฎหมายของต่างประเทศไม่เกินร้อยละ ๓ ให้จัดซื้อจัดจ้างกับบุคคลธรรมดาที่ถือสัญชาติไทยหรือนิติบุคคลที่จัดตั้งขึ้นตามกฎหมายไทยดังกล่าว

ผู้ยื่นข้อเสนอที่เป็นกิจการร่วมค้าที่จะได้สิทธิตามวรรคหนึ่ง ผู้เข้าร่วมค้าทุกรายจะต้องเป็นบุคคลธรรมดาที่ถือสัญชาติไทยหรือนิติบุคคลที่จัดตั้งขึ้นตามกฎหมายไทย

ทั้งนี้ ผู้ประกอบการ SMEs ที่จะได้แต้มต่อด้านราคาตามวรรคหนึ่ง จะต้องมีวงเงินสัญญาสะสมตามปีปฏิทินรวมกับราคาที่เสนอในครั้งนี้แล้วมีมูลค่ารวมกันไม่เกินมูลค่าของรายได้ตามขนาดที่ขึ้นทะเบียนไว้กับ สสว.

๖. การทำสัญญาจ้าง

ผู้ชนะการประกวดราคาอิเล็กทรอนิกส์จะต้องทำสัญญาจ้างตามแบบสัญญา ดังระบุในข้อ ๑.๓ หรือทำข้อตกลงเป็นหนังสือกับจังหวัด ภายใน ๗ วัน นับถัดจากวันที่ได้รับแจ้ง และจะต้องวางหลักประกันสัญญาเป็นจำนวนเงินเท่ากับร้อยละ ๕ ของราคาค่าจ้างที่ประกวดราคาอิเล็กทรอนิกส์ได้ ให้จังหวัดยึดถือไว้ในขณะทำสัญญา โดยใช้หลักประกันอย่างหนึ่งอย่างใดดังต่อไปนี้

๖.๑ เงินสด

๖.๒ เช็คหรือดราฟท์ที่ธนาคารสั่งจ่ายให้แก่จังหวัด ซึ่งเป็นเช็คหรือดราฟท์ลงวันที่ที่ใช้เช็คหรือดราฟท์นั้นชำระต่อเจ้าหน้าที่ในวันทำสัญญา หรือก่อนวันนั้น ไม่เกิน ๓ วัน ทำการ

๖.๓ หนังสือค้ำประกันของธนาคารภายในประเทศ ตามตัวอย่างที่คณะกรรมการนโยบายกำหนด ดังระบุในข้อ ๑.๔ (๒) หรือจะเป็นหนังสือค้ำประกันอิเล็กทรอนิกส์ตามวิธีการที่กรมบัญชีกลางกำหนด

๖.๔ หนังสือค้ำประกันของบริษัทเงินทุน หรือบริษัทเงินทุนหลักทรัพย์ที่ได้รับอนุญาตให้ประกอบกิจการเงินทุนเพื่อการพาณิชย์และประกอบธุรกิจค้ำประกัน ตามประกาศของธนาคารแห่งประเทศไทย ตามรายชื่อบริษัทเงินทุนที่ธนาคารแห่งประเทศไทยแจ้งเวียนให้ทราบ โดยอนุโลมให้ใช้ตามตัวอย่างหนังสือค้ำประกันของธนาคารที่คณะกรรมการนโยบายกำหนด ดังระบุในข้อ ๑.๔ (๒)

๖.๕ พันธบัตรรัฐบาลไทย

หลักประกันนี้จะคืนให้ โดยไม่มีดอกเบี้ยภายใน ๑๕ วันนับถัดจากวันที่ผู้ชนะการประกวดราคาอิเล็กทรอนิกส์ (ผู้รับจ้าง) พ้นจากข้อผูกพันตามสัญญาจ้างแล้ว

หลักประกันนี้จะคืนให้ โดยไม่มีดอกเบี้ย ตามอัตราส่วนของงานจ้างซึ่งจังหวัด ได้รับมอบไว้แล้ว

๗. ค่าจ้างและการจ่ายเงิน

จังหวัด จะจ่ายค่าจ้างซึ่งได้รวมภาษีมูลค่าเพิ่มตลอดจนภาษีอากรอื่น ๆ และค่าใช้จ่ายทั้งปวงแล้วให้แก่ผู้ยื่นข้อเสนอที่ได้รับการคัดเลือกให้เป็นผู้รับจ้าง เมื่อผู้รับจ้างได้ปฏิบัติงานถูกต้องและครบถ้วนตามสัญญาจ้างหรือข้อตกลง และจังหวัดได้ตรวจรับมอบงานจ้างเรียบร้อยแล้ว

๘. อัตราค่าปรับ

ค่าปรับตามแบบสัญญาจ้างแนบท้ายเอกสารประกวดราคาอิเล็กทรอนิกส์นี้ หรือข้อตกลงจ้างเป็นหนังสือจะกำหนด ดังนี้

๘.๑ กรณีที่ผู้รับจ้างนำงานที่รับจ้างไปจ้างช่วงให้ผู้อื่นทำอีกทอดหนึ่งโดยไม่ได้รับอนุญาตจากจังหวัด จะกำหนดค่าปรับสำหรับการฝ่าฝืนดังกล่าวเป็นจำนวนร้อยละ ๑๐.๐๐ ของวงเงินของงานจ้างช่วงนั้น

๘.๒ กรณีที่ผู้รับจ้างปฏิบัติผิดสัญญาจ้างนอกเหนือจากข้อ ๘.๑ จะกำหนดค่าปรับเป็นรายวัน ในอัตราร้อยละ ๐.๒๐ ของราคาค่าจ้าง

๙. การรับประกันความชำรุดบกพร่อง

ผู้ชนะการประกวดราคาอิเล็กทรอนิกส์ซึ่งได้ทำสัญญาจ้างตามแบบดังระบุในข้อ ๑.๓ หรือทำข้อตกลงจ้างเป็นหนังสือ แล้วแต่กรณี จะต้องรับประกันความชำรุดบกพร่องของงานจ้างที่เกิดขึ้นภายในระยะเวลาไม่น้อยกว่า ๒ ปี นับถัดจากวันที่จังหวัดได้รับมอบงาน โดยต้องรีบจัดการซ่อมแซมแก้ไขให้ใช้การได้ดีดังเดิมภายใน ๑๕ วัน นับถัดจากวันที่ได้รับแจ้งความชำรุดบกพร่อง

๑๐. ข้อสงวนสิทธิในการยื่นข้อเสนอและอื่น ๆ

๑๐.๑ เงินค่าจ้างสำหรับงานจ้างครั้งนี้ ได้มาจากเงินงบประมาณประจำปี พ.ศ. ๒๕๖๖

การลงนามในสัญญาจะกระทำได้ต่อเมื่อ จังหวัดได้รับอนุมัติเงินค่าจ้างจากเงินงบประมาณประจำปี พ.ศ. ๒๕๖๖ แล้วเท่านั้น

๑๐.๒ เมื่อจังหวัดได้คัดเลือกผู้ยื่นข้อเสนอรายใด ให้เป็นผู้รับจ้าง และได้ตกลงจ้างตามการประกวดราคาอิเล็กทรอนิกส์แล้ว ถ้าผู้รับจ้างจะต้องสั่งหรือนำสิ่งของมาเพื่องานจ้างดังกล่าวเข้ามาจากต่างประเทศ และของนั้นต้องนำเข้ามาโดยทางเรือในเส้นทางที่มีเรือไทยเดินอยู่ และสามารถให้บริการรับขนได้ตามที่รัฐมนตรีว่าการกระทรวงคมนาคมประกาศกำหนด ผู้ยื่นข้อเสนอซึ่งเป็นผู้รับจ้างจะต้องปฏิบัติตามกฎหมายว่าด้วยการส่งเสริมการพาณิชยนาวี ดังนี้

(๑) แจ้งการสั่งหรือนำสิ่งของดังกล่าวเข้ามาจากต่างประเทศ ต่อกรมเจ้าท่าภายใน ๗ วัน นับตั้งแต่วันที่ผู้รับจ้างสั่งหรือซื้อของจากต่างประเทศ เว้นแต่เป็นของที่รัฐมนตรีว่าการกระทรวงคมนาคมประกาศยกเว้นให้บรรทุกโดยเรืออื่นได้

(๒) จัดการให้สิ่งของดังกล่าวบรรทุกโดยเรือไทย หรือเรือที่มีสิทธิเช่นเดียวกับเรือไทย จากต่างประเทศมายังประเทศไทย เว้นแต่จะได้รับอนุญาตจากกรมเจ้าท่า ให้บรรทุกสิ่งของนั้น โดยเรืออื่นที่มิใช่เรือไทย ซึ่งจะต้องได้รับอนุญาตเช่นนั้นก่อนบรรทุกของลงเรืออื่น หรือเป็นของที่รัฐมนตรีว่าการกระทรวงคมนาคมประกาศยกเว้นให้บรรทุกโดยเรืออื่น

(๓) ในกรณีที่ไม่ปฏิบัติตาม (๑) หรือ (๒) ผู้รับจ้างจะต้องรับผิดตามกฎหมายว่าด้วยการส่งเสริมการพาณิชยนาวี

๑๐.๓ ผู้ยื่นข้อเสนอซึ่งจังหวัดได้คัดเลือกแล้ว ไม่ไปทำสัญญา หรือข้อตกลงจ้างเป็นหนังสือภายในเวลาที่กำหนดดังระบุไว้ในข้อ ๗ จังหวัดจะริบหลักประกันการยื่นข้อเสนอ หรือเรียกร้องจากผู้ออกหนังสือค้ำประกันการยื่นข้อเสนอทันที และอาจพิจารณาเรียกร้องให้ชดใช้ความเสียหายอื่น (ถ้ามี) รวมทั้งจะพิจารณาให้เป็นผู้ทิ้งงานตามระเบียบกระทรวงการคลังว่าด้วยการจัดซื้อจัดจ้างและการบริหารพัสดุภาครัฐ

๑๐.๔ จังหวัดสงวนสิทธิ์ที่จะแก้ไขเพิ่มเติมเงื่อนไข หรือข้อกำหนดในแบบสัญญาหรือข้อตกลงจ้างเป็นหนังสือให้เป็นไปตามความเห็นของสำนักงานอัยการสูงสุด (ถ้ามี)

๑๐.๕ ในกรณีที่เอกสารแนบท้ายเอกสารประกวดราคาอิเล็กทรอนิกส์นี้ มีความขัดหรือแย้งกัน ผู้ยื่นข้อเสนอจะต้องปฏิบัติตามคำวินิจฉัยของจังหวัด คำวินิจฉัยดังกล่าวให้ถือเป็นที่สุด และผู้ยื่นข้อเสนอ ไม่มีสิทธิเรียกร้องค่าใช้จ่ายใดๆ เพิ่มเติม

๑๐.๖ จังหวัด อาจประกาศยกเลิกการจัดจ้างในกรณีต่อไปนี้ได้ โดยที่ผู้ยื่นข้อเสนอ จะเรียกร้องค่าเสียหายใดๆ จากจังหวัดไม่ได้

(๑) จังหวัดไม่ได้รับการจัดสรรเงินที่จะใช้ในการจัดจ้างหรือได้รับจัดสรร แต่ไม่เพียงพอที่จะทำการจัดจ้างครั้งนี้ต่อไป

(๒) มีการกระทำที่เข้าลักษณะผู้ยื่นข้อเสนอที่ชนะการจัดจ้างหรือที่ได้รับการคัดเลือก มีผลประโยชน์ร่วมกัน หรือมีส่วนได้เสียกับผู้ยื่นข้อเสนอรายอื่น หรือขัดขวางการแข่งขันอย่างเป็นธรรม หรือสมยอมกันกับผู้ยื่นข้อเสนอรายอื่น หรือเจ้าหน้าที่ในการเสนอราคา หรือส่อว่ากระทำการทุจริตอื่นใด ในการเสนอราคา

(๓) การทำการจัดจ้างครั้งนี้ต่อไปอาจก่อให้เกิดความเสียหายแก่จังหวัด หรือกระทบต่อประโยชน์สาธารณะ

(๔) กรณีอื่นในทำนองเดียวกับ (๑) (๒) หรือ (๓) ตามที่กำหนดในกฎกระทรวงซึ่งออกตามความในกฎหมายว่าด้วยการจัดซื้อจัดจ้างและการบริหารพัสดุภาครัฐ

๑๑. การปฏิบัติตามกฎหมายและระเบียบ

ในระหว่างระยะเวลาการจ้าง ผู้ยื่นข้อเสนอที่ได้รับการคัดเลือกให้เป็นผู้รับจ้างต้องปฏิบัติตามหลักเกณฑ์ที่กฎหมายและระเบียบได้กำหนดไว้โดยเคร่งครัด

๑๒. การประเมินผลการปฏิบัติงานของผู้ประกอบการ

จังหวัด สามารถนำผลการปฏิบัติงานแล้วเสร็จตามสัญญาของผู้ยื่นข้อเสนอที่ได้รับการคัดเลือกให้เป็นผู้รับจ้างเพื่อนำมาประเมินผลการปฏิบัติงานของผู้ประกอบการ

ทั้งนี้ หากผู้ยื่นข้อเสนอที่ได้รับการคัดเลือกไม่ผ่านเกณฑ์ที่กำหนดจะถูกระงับการยื่นข้อเสนอหรือทำสัญญากับจังหวัด ไว้ชั่วคราว

จังหวัดนครศรีธรรมราช
๒๗ กันยายน ๒๕๖๖



ประกาศจังหวัดนครศรีธรรมราช

เรื่อง ประกวดราคาจ้างจ้างปรับปรุงพื้นที่ลานจอดรถหน้าคลินิก Day care และบริเวณลานจอดรถหลังอาคารผู้ป่วยใน จำนวน ๑ งาน ที่โรงพยาบาลลานสกา อำเภอลานสกา จังหวัดนครศรีธรรมราช ด้วยวิธีประกวดราคาอิเล็กทรอนิกส์ (e-bidding)

จังหวัดนครศรีธรรมราช มีความประสงค์จะประกวดราคาจ้างจ้างปรับปรุงพื้นที่ลานจอดรถหน้าคลินิก Day care และบริเวณลานจอดรถหลังอาคารผู้ป่วยใน จำนวน ๑ งาน ที่โรงพยาบาลลานสกา อำเภอลานสกา จังหวัดนครศรีธรรมราช ด้วยวิธีประกวดราคาอิเล็กทรอนิกส์ (e-bidding) ราคากลางของงานจ้าง ในการประกวดราคาครั้งนี้ เป็นเงินทั้งสิ้น ๖๑๐,๓๐๐.๐๐ บาท (หกแสนหนึ่งหมื่นสามร้อยบาทถ้วน) ตามรายการ ดังนี้

จ้างปรับปรุงพื้นที่ลานจอดรถหน้าคลินิก Day Care และบริเวณลานจอดรถหลังอาคารผู้ป่วยใน	จำนวน	๑	งาน

ผู้ยื่นข้อเสนอจะต้องมีคุณสมบัติ ดังต่อไปนี้

๑. มีความสามารถตามกฎหมาย

๒. ไม่เป็นบุคคลล้มละลาย

๓. ไม่อยู่ระหว่างเลิกกิจการ

๔. ไม่เป็นบุคคลซึ่งอยู่ระหว่างถูกระงับการยื่นข้อเสนอหรือทำสัญญากับหน่วยงานของรัฐไว้ชั่วคราวเนื่องจากเป็นผู้ที่ไม่ผ่านเกณฑ์การประเมินผลการปฏิบัติงานของผู้ประกอบการตามระเบียบ ที่รัฐมนตรีว่าการกระทรวงการคลังกำหนดตามที่ประกาศเผยแพร่ในระบบเครือข่ายสารสนเทศของกรมบัญชีกลาง

๕. ไม่เป็นบุคคลซึ่งถูกระบุชื่อไว้ในบัญชีรายชื่อผู้ทิ้งงานและได้แจ้งเวียนชื่อให้เป็นผู้ทิ้งงาน ของหน่วยงานของรัฐในระบบเครือข่ายสารสนเทศของกรมบัญชีกลาง ซึ่งรวมถึงนิติบุคคลที่ผู้ทิ้งงานเป็นหุ้นส่วนผู้จัดการ กรรมการผู้จัดการ ผู้บริหาร ผู้มีอำนาจในการดำเนินงานในกิจการของนิติบุคคลนั้นด้วย

๖. มีคุณสมบัติและไม่มีลักษณะต้องห้ามตามที่คณะกรรมการนโยบายการจัดซื้อจัดจ้างและ การบริหารพัสดุภาครัฐกำหนดในราชกิจจานุเบกษา

๗. เป็นนิติบุคคลผู้มีอาชีพรับจ้างงานที่ประกวดราคาอิเล็กทรอนิกส์ดังกล่าว

๘. ไม่เป็นผู้มีผลประโยชน์ร่วมกันกับผู้ยื่นข้อเสนอราคารายอื่นที่เข้ายื่นข้อเสนอให้แก่จังหวัดนครศรีธรรมราช ณ วันประกาศประกวดราคาอิเล็กทรอนิกส์ หรือไม่เป็นผู้กระทำการอันเป็นการขัดขวางการแข่งขันราคาอย่างเป็นธรรม ในการประกวดราคาอิเล็กทรอนิกส์ครั้งนี้

๙. ไม่เป็นผู้ได้รับเอกสิทธิ์หรือความคุ้มกัน ซึ่งอาจปฏิเสธไม่ยอมขึ้นศาลไทย เว้นแต่รัฐบาลของผู้ยื่นข้อเสนอได้มีคำสั่งสละเอกสิทธิ์และความคุ้มกันเช่นว่านั้น

๑๐. ผู้ยื่นข้อเสนอต้องมีผลงานประเภทเดียวกันกับผลงานที่ประกวดราคาจ้างในวงเงินไม่น้อยกว่า ๓๐๐,๐๐๐.๐๐ บาท (สามแสนบาทถ้วน) และเป็นผลงานที่เป็นคู่สัญญาโดยตรงกับหน่วยงานของรัฐ หรือหน่วยงานเอกชนที่ จังหวัดนครศรีธรรมราช เชื่อถือ

๑๑. ผู้ยื่นข้อเสนอที่ยื่นข้อเสนอในรูปแบบของ "กิจการร่วมค้า" ต้องมีคุณสมบัติดังนี้

กรณีที่ข้อตกลงระหว่างผู้เข้าร่วมค้ากำหนดให้ผู้เข้าร่วมค้ารายใดรายหนึ่งเป็นผู้เข้าร่วมค้าหลัก ข้อตกลงระหว่างผู้เข้าร่วมค้าจะต้องมีการกำหนดสัดส่วนหน้าที่และความรับผิดชอบในปริมาณงาน สิ่งของ หรือมูลค่าตามสัญญาของผู้เข้าร่วมค้าหลักมากกว่าผู้เข้าร่วมค้ารายอื่นทุกราย

กรณีที่ข้อตกลงระหว่างผู้เข้าร่วมค้ากำหนดให้ผู้เข้าร่วมค้ารายใดรายหนึ่งเป็นผู้เข้าร่วมค้าหลัก กิจการร่วมค้านั้นต้องใช้ผลงานของผู้เข้าร่วมค้าหลักรายเดียวเป็นผลงานของกิจการร่วมค้าที่ยื่นข้อเสนอ

สำหรับข้อตกลงระหว่างผู้เข้าร่วมค้าที่ไม่ได้กำหนดให้ผู้เข้าร่วมค้ารายใดเป็นผู้เข้าร่วมค้าหลัก ผู้เข้าร่วมค้าทุกรายจะต้องมีคุณสมบัติครบถ้วนตามเงื่อนไขที่กำหนดไว้ในเอกสารเชิญชวน

กรณีที่ข้อตกลงระหว่างผู้เข้าร่วมค้ากำหนดให้มีการมอบหมายผู้เข้าร่วมค้ารายใดรายหนึ่ง เป็นผู้ยื่นข้อเสนอ ในนามกิจการร่วมค้า การยื่นข้อเสนอดังกล่าวไม่ต้องมีหนังสือมอบอำนาจ

สำหรับข้อตกลงระหว่างผู้เข้าร่วมค้าที่ไม่ได้กำหนดให้ผู้เข้าร่วมค้ารายใดเป็นผู้ยื่นข้อเสนอ ผู้เข้าร่วมค้าทุกรายจะต้องลงลายมือชื่อในหนังสือมอบอำนาจให้ผู้เข้าร่วมค้ารายใดรายหนึ่งเป็นผู้ยื่นข้อเสนอในนามกิจการร่วมค้า

๑๒. ผู้ยื่นข้อเสนอต้องลงทะเบียนที่มีข้อมูลถูกต้องครบถ้วนในระบบจัดซื้อจัดจ้างภาครัฐด้วยอิเล็กทรอนิกส์ (Electronic Government Procurement : e-GP) ของกรมบัญชีกลาง

๑๓. ผู้ยื่นข้อเสนอต้องมีมูลค่าสุทธิของกิจการ ดังนี้

(๑) กรณีผู้ยื่นข้อเสนอเป็นนิติบุคคลที่จัดตั้งขึ้นตามกฎหมายไทยซึ่งได้จดทะเบียนเกินกว่า ๑ ปี ต้องมีมูลค่าสุทธิของกิจการ จากผลต่างระหว่างสินทรัพย์สุทธิหักด้วยหนี้สินสุทธิ ที่ปรากฏในงบแสดงฐานะการเงินที่มีการตรวจรับรองแล้ว ซึ่งจะต้องแสดงค่าเป็นบวก ๑ ปีสุดท้ายก่อนวันยื่นข้อเสนอ

(๒) สำหรับการจัดซื้อจัดจ้างครั้งหนึ่งที่มีวงเงินเกิน ๕๐๐,๐๐๐ บาทขึ้นไป กรณีผู้ยื่นข้อเสนอเป็นบุคคลธรรมดา โดยพิจารณาจากหนังสือรับรองบัญชีเงินฝากไม่เกิน ๙๐ วัน ก่อนวันยื่นข้อเสนอ โดยต้องมีเงินฝากคงเหลือในบัญชีธนาคารเป็นมูลค่า ๑ ใน ๔ ของมูลค่างบประมาณของโครงการหรือรายการที่ยื่นข้อเสนอ ในแต่ละครั้ง และหากเป็นผู้ชนะการจัดซื้อจัดจ้างหรือเป็นผู้ได้รับการคัดเลือกจะต้องแสดงหนังสือรับรองบัญชีเงินฝากที่มีมูลค่าดังกล่าวอีกครั้งหนึ่งในวันลงนามในสัญญา

(๓) กรณีที่ผู้ยื่นข้อเสนอไม่มีมูลค่าสุทธิของกิจการหรือทุนจดทะเบียน หรือมีแต่ไม่เพียงพอที่จะเข้ายื่นข้อเสนอ ผู้ยื่นข้อเสนอสามารถขอวงเงินสินเชื่อ โดยต้องมีวงเงินสินเชื่อ ๑ ใน ๔ ของมูลค่างบประมาณที่ยื่นข้อเสนอในครั้งนั้น (สินเชื่อที่ธนาคารภายในประเทศ หรือบริษัทเงินทุนหรือบริษัทเงินทุนหลักทรัพย์ที่ได้รับอนุญาตให้ประกอบกิจการเงินทุนเพื่อการพาณิชย์ และประกอบธุรกิจค้ำประกันตามประกาศของธนาคารแห่งประเทศไทย ตามรายชื่อบริษัทเงินทุนที่ธนาคารแห่งประเทศไทยแจ้งเวียนให้ทราบ โดยพิจารณาจากยอดเงินรวมของวงเงินสินเชื่อที่สำนักงานใหญ่รับรอง หรือที่สำนักงานสาขารับรอง (กรณีได้รับมอบอำนาจจากสำนักงานใหญ่) ซึ่งออกให้แก่ผู้ยื่นข้อเสนอ นับถึงวันยื่นข้อเสนอไม่เกิน ๙๐ วัน)

(๔) กรณีตาม (๑) - (๓) ยกเว้นสำหรับกรณีดังต่อไปนี้

(๔.๑) กรณีที่ผู้ยื่นข้อเสนอเป็นหน่วยงานของรัฐ

(๔.๒) นิติบุคคลที่จัดตั้งขึ้นตามกฎหมายไทยที่อยู่ระหว่างการฟื้นฟูกิจการตามพระราชบัญญัติล้มละลาย (ฉบับที่ ๑๐) พ.ศ. ๒๕๖๑

ผู้ยื่นข้อเสนอต้องยื่นข้อเสนอและเสนอราคาทางระบบจัดซื้อจัดจ้างภาครัฐด้วยอิเล็กทรอนิกส์ในวันที่ ๕ ตุลาคม ๒๕๖๖ ระหว่างเวลา ๐๙.๐๐ น. ถึง ๑๒.๐๐ น.

ผู้สนใจสามารถขอรับเอกสารประกวดราคาอิเล็กทรอนิกส์ โดยดาวน์โหลดเอกสารทางระบบจัดซื้อ

จัดจ้างภาครัฐด้วยอิเล็กทรอนิกส์ หัวข้อ ค้นหาประกาศจัดซื้อจัดจ้างได้ตั้งแต่วันที่ประกาศจนถึงวันเสนอราคา

ผู้ยื่นข้อเสนอสามารถจัดเตรียมเอกสารข้อเสนอได้ตั้งแต่วันที่ประกาศจนถึงวันเสนอราคา

ผู้สนใจสามารถดูรายละเอียดได้ที่

เว็บไซต์ www.lansakahosx.com หรือ www.gprocurement.go.th หรือสอบถามทางโทรศัพท์หมายเลข ๐๗๕๓๙๑๑๓๙ ในวันและเวลาราชการ

ผู้สนใจต้องการทราบรายละเอียดเพิ่มเติมเกี่ยวกับสถานที่หรือร่างรายละเอียดขอบเขตของงานทั้งโครงการ โปรดสอบถามมายัง จังหวัดนครศรีธรรมราช ผ่านทางอีเมล์ hos_lasaka@nakhonsihealth.org หรือช่องทางตามที่กรมบัญชีกลางกำหนดภายในวันที่ ๒ ตุลาคม ๒๕๖๖ โดยจังหวัดนครศรีธรรมราชจะชี้แจงรายละเอียดดังกล่าวผ่านทางเว็บไซต์ www.lansakahosx.com และ www.gprocurement.go.th ในวันที่ ๒ ตุลาคม ๒๕๖๖

ประกาศ ณ วันที่ ๒๗ กันยายน พ.ศ. ๒๕๖๖

(นายพลลภัตม์ เสถียร)

นายแพทย์ชำนาญการพิเศษ รักษาการในตำแหน่ง

ผู้อำนวยโรงพยาบาลลานสกา ปฏิบัติราชการแทน

ผู้ว่าราชกาจังหวัดนครศรีธรรมราช