

ประกาศจังหวัดนครศรีธรรมราช
เรื่อง ประกวดราคาจ้างก่อสร้างก่อสร้างรั้วที่ว่าการอำเภอนาบอน จังหวัดนครศรีธรรมราช
ด้วยวิธีประกวดราคาอิเล็กทรอนิกส์ (e-bidding)

จังหวัดนครศรีธรรมราช โดย ที่ทำการปกครองอำเภอนาบอน มีความประสงค์จะ ประกวดราคาจ้างก่อสร้างก่อสร้างรั้วที่ว่าการอำเภอนาบอน จังหวัดนครศรีธรรมราช ด้วยวิธีประกวดราคาอิเล็กทรอนิกส์ (e-bidding) โดยก่อสร้างรั้วกำแพง คสล.ชนิดโครงเหล็ก โดยทำผิวผนังก่ออิฐฉาบปูนเรียบพร้อมทาสี ความยาวไม่น้อยกว่า ๑๔๗.๐๐ เมตร และผนังทำผิวด้วยหินล้าง จำนวนไม่น้อยกว่า ๗๗.๐๐ ตร.ม. ณ หมู่ที่ ๒ ตำบลนาบอน อำเภอนาบอน จังหวัดนครศรีธรรมราช ราคากลางของงานก่อสร้างในการประกวดราคาครั้งนี้เป็นเงินทั้งสิ้น ๔๕๘,๖๐๐.๐๐บาท (สี่แสนห้าหมื่นแปดพันหกร้อยบาทถ้วน)

ผู้ยื่นข้อเสนอจะต้องมีคุณสมบัติ ดังต่อไปนี้

๑. มีความสามารถตามกฎหมาย

๒. ไม่เป็นบุคคลล้มละลาย

๓. ไม่อยู่ระหว่างเลิกกิจการ

๔. ไม่เป็นบุคคลซึ่งอยู่ระหว่างถูกระงับการยื่นข้อเสนอหรือทำสัญญากับหน่วยงานของรัฐไว้ชั่วคราว เนื่องจากเป็นผู้ที่ไม่ผ่านเกณฑ์การประเมินผลการปฏิบัติงานของผู้ประกอบการตามระเบียบที่รัฐมนตรีว่าการกระทรวงการคลังกำหนดตามที่ประกาศเผยแพร่ในระบบเครือข่ายสารสนเทศของกรมบัญชีกลาง

๕. ไม่เป็นบุคคลซึ่งถูกระบุชื่อไว้ในบัญชีรายชื่อผู้ทิ้งงานและได้แจ้งเวียนชื่อให้เป็นผู้ทิ้งงานของหน่วยงานของรัฐในระบบเครือข่ายสารสนเทศของกรมบัญชีกลาง ซึ่งรวมถึงนิติบุคคลที่ผู้ทิ้งงานเป็นหุ้นส่วนผู้จัดการ กรรมการ ผู้จัดการ ผู้บริหาร ผู้มีอำนาจในการดำเนินงานในกิจการของนิติบุคคลนั้นด้วย

๖. มีคุณสมบัติและไม่มีลักษณะต้องห้ามตามที่คณะกรรมการนโยบายการจัดซื้อจัดจ้างและการบริหารพัสดุภาครัฐกำหนดในราชกิจจานุเบกษา

๗. เป็นบุคคลธรรมดาหรือนิติบุคคลผู้มีอาชีพรับจ้างงานที่ประกวดราคาอิเล็กทรอนิกส์ดังกล่าว

๘. ไม่เป็นผู้มีผลประโยชน์ร่วมกันกับผู้ยื่นข้อเสนอราคารายอื่นที่เข้ายื่นข้อเสนอให้แก่จังหวัดนครศรีธรรมราช ณ วันประกาศประกวดราคาอิเล็กทรอนิกส์ หรือไม่เป็นผู้กระทำการอันเป็นการขัดขวางการแข่งขันราคาอย่างเป็นธรรม ในการประกวดราคาอิเล็กทรอนิกส์ครั้งนี้

๙. ไม่เป็นผู้ได้รับเอกสิทธิ์หรือความคุ้มกัน ซึ่งอาจปฏิเสธไม่ยอมขึ้นศาลไทย เว้นแต่รัฐบาลของผู้ยื่นข้อเสนอได้มีคำสั่งให้สละเอกสิทธิ์และความคุ้มกันเช่นว่านั้น

๑๐. ผู้ยื่นข้อเสนอต้องมีผลงานก่อสร้างประเภทเดียวกันกับงานที่ประกวดราคาจ้างก่อสร้างในวงเงินไม่น้อยกว่า ๓๐๐,๐๐๐.๐๐ บาท (สามแสนบาทถ้วน) และเป็นผลงานที่เป็นคู่สัญญาโดยตรงกับหน่วยงานของรัฐ

ผู้ยื่นข้อเสนอที่เสนอราคาในรูปแบบของ "กิจการร่วมค้า" ต้องมีคุณสมบัติดังนี้

(๑) กรณีที่กิจการร่วมค้าได้จดทะเบียนเป็นนิติบุคคลใหม่ กิจการร่วมค้าจะต้องมีคุณสมบัติครบถ้วนตามเงื่อนไขที่กำหนดไว้ในเอกสารประกวดราคา และการเสนอราคาให้เสนอราคาในนาม "กิจการร่วมค้า" ส่วนคุณสมบัติด้านผลงานก่อสร้าง กิจการร่วมค้าดังกล่าวสามารถนำผลงานก่อสร้างของผู้เข้าร่วมค้ามาใช้แสดงเป็นผลงานก่อสร้างของกิจการร่วมค้าที่เข้าประกวดราคาได้

(๒) กรณีที่กิจการร่วมค้าไม่ได้จดทะเบียนเป็นนิติบุคคลใหม่ นิติบุคคลแต่ละนิติบุคคลที่เข้าร่วมค้าทุกรายจะต้องมีคุณสมบัติครบถ้วนตามเงื่อนไขที่กำหนดไว้ในเอกสารประกวดราคา เว้นแต่ในกรณีที่กิจการร่วมค้าได้มีข้อตกลงระหว่างผู้เข้าร่วมค้าเป็นลายลักษณ์อักษรกำหนดให้ผู้เข้าร่วมค้ารายใดรายหนึ่งเป็นผู้รับผิดชอบหลักในการเข้าเสนอราคากับหน่วยงานของรัฐ และแสดงหลักฐานดังกล่าวมาพร้อมการยื่นข้อเสนอประกวดราคาทางระบบจัดซื้อจัดจ้างภาครัฐด้วยอิเล็กทรอนิกส์ กิจการร่วมค้านั้นสามารถใช้ผลงานก่อสร้างของผู้เข้าร่วมค้าหลักรายเดียวเป็นผลงาน

ก่อสร้างของกิจการร่วมค้าที่ยื่นข้อเสนอได้

ทั้งนี้ "กิจการร่วมค้าที่จดทะเบียนเป็นนิติบุคคลใหม่" หมายความว่า กิจการร่วมค้าที่จดทะเบียนเป็นนิติบุคคลต่อกรมพัฒนาธุรกิจการค้า กระทรวงพาณิชย์

๑๑. ผู้ยื่นข้อเสนอต้องลงทะเบียนในระบบจัดซื้อจัดจ้างภาครัฐด้วยอิเล็กทรอนิกส์ (Electronic Government Procurement : e - GP) ของกรมบัญชีกลาง

๑๒. ผู้ยื่นข้อเสนอซึ่งได้รับคัดเลือกเป็นคู่สัญญาต้องลงทะเบียนในระบบจัดซื้อจัดจ้างภาครัฐด้วยอิเล็กทรอนิกส์ (Electronic Government Procurement : e - GP) ของกรมบัญชีกลาง ตามที่คณะกรรมการ ป.ป.ช. กำหนด

๑๓. ผู้ยื่นข้อเสนอต้องไม่อยู่ในฐานะเป็นผู้ไม่แสดงบัญชีรายรับรายจ่ายหรือแสดงบัญชีรายรับรายจ่ายไม่ถูกต้องครบถ้วนในสาระสำคัญ ตามที่คณะกรรมการ ป.ป.ช. กำหนด

๑๔. ผู้ยื่นข้อเสนอซึ่งได้รับคัดเลือกเป็นคู่สัญญาต้องรับและจ่ายเงินผ่านบัญชีธนาคาร เว้นแต่การจ่ายเงินแต่ละครั้งซึ่งมีมูลค่าไม่เกินสามหมื่นบาทคู่สัญญาอาจจ่ายเป็นเงินสดก็ได้ ตามที่คณะกรรมการ ป.ป.ช. กำหนด

ผู้ยื่นข้อเสนอต้องยื่นข้อเสนอและเสนอราคาทางระบบจัดซื้อจัดจ้างภาครัฐด้วยอิเล็กทรอนิกส์ ในวันที่ ๒๕ ตุลาคม ๒๕๖๑ ระหว่างเวลา ๐๘.๓๐ น. ถึง ๑๖.๓๐ น.

ผู้สนใจสามารถขอซื้อเอกสารประกวดราคาอิเล็กทรอนิกส์ ในราคาชุดละ ๑,๐๐๐.๐๐ บาท ผ่านทางระบบจัดซื้อจัดจ้างภาครัฐด้วยอิเล็กทรอนิกส์และชำระเงินผ่านทางธนาคารในระหว่างวันที่ ๑๖ ตุลาคม ๒๕๖๑ ถึงวันที่ ๒๔ ตุลาคม ๒๕๖๑ โดยดาวน์โหลดเอกสารผ่านทางระบบจัดซื้อจัดจ้างภาครัฐด้วยอิเล็กทรอนิกส์ ได้ภายหลังจากชำระเงินเป็นที่เรียบร้อยแล้วจนถึงก่อนวันเสนอราคา

ผู้สนใจสามารถดูรายละเอียดได้ที่เว็บไซต์ www.gprocurement.go.th หรือ www.nakhonsithammarat.go.th หรือ www.gprocurement.go.th หรือสอบถามทางโทรศัพท์หมายเลข ๐๗๕๓๕๕๔๓๓ ในวันและเวลาราชการ

ผู้สนใจต้องการทราบรายละเอียดเพิ่มเติมเกี่ยวกับรายละเอียดและขอบเขตของงาน โปรดสอบถามมายัง จังหวัดนครศรีธรรมราช โดย ที่ทำการปกครองอำเภอนาบอน ผ่านทางอีเมล์ m๘๐๑๐๐๐๑๕@dopa.go.th หรือช่องทางตามที่กรมบัญชีกลางกำหนดภายในวันที่ ๑๗ ตุลาคม ๒๕๖๑ จังหวัดนครศรีธรรมราช โดย ที่ทำการปกครองอำเภอนาบอน จะชี้แจงรายละเอียดดังกล่าวผ่านทางเว็บไซต์ www.gprocurement.go.th หรือ www.nakhonsithammarat.go.th และ www.gprocurement.go.th ในวันที่ ๑๘ ตุลาคม ๒๕๖๑

การจัดซื้อจัดจ้างครั้งนี้จะมีการลงนามในสัญญาหรือข้อตกลงเป็นหนังสือได้ต่อเมื่อพระราชบัญญัติงบประมาณรายจ่ายประจำปีงบประมาณ พ.ศ. ๒๕๖๒ มีผลใช้บังคับ และได้รับจัดสรรงบประมาณรายจ่ายประจำปีงบประมาณ พ.ศ. ๒๕๖๒ จากสำนักงบประมาณแล้ว และกรณีที่จังหวัดนครศรีธรรมราชไม่ได้รับจัดสรรงบประมาณเพื่อการจัดหาในครั้งดังกล่าว จังหวัดนครศรีธรรมราชสามารถยกเลิกการจัดหาได้ ผู้เสนอราคาจะเรียกร้องค่าเสียหายใด ๆ มิได้

ประกาศ ณ วันที่ ๑๖ ตุลาคม ๒๕๖๑

(นายวรวิทย์ ช้อนทอง)
นายอำเภอนาบอน ปฏิบัติราชการแทน
ผู้ว่าราชการจังหวัดนครศรีธรรมราช

หมายเหตุ ผู้ประกอบการสามารถจัดเตรียมเอกสารประกอบการเสนอราคา (เอกสารส่วนที่ ๑ และเอกสารส่วนที่ ๒) ในระบบ e-GP ได้ตั้งแต่วันที่ซื้อเอกสารจนถึงวันเสนอราคา



เอกสารประกวดราคาจ้างก่อสร้างด้วยการประกวดราคาอิเล็กทรอนิกส์ (e-bidding)

เลขที่ ๒/๒๕๖๒

การจ้างก่อสร้างก่อสร้างรั้วที่ว่าการอำเภอนาบอน จังหวัดนครศรีธรรมราช

ตามประกาศ จังหวัดนครศรีธรรมราช

ลงวันที่ ๑๖ ตุลาคม ๒๕๖๑

จังหวัดนครศรีธรรมราช โดย ที่ทำการปกครองอำเภอนาบอน ซึ่งต่อไปนี้เรียกว่า "จังหวัด" มีความประสงค์จะ ประกวดราคาจ้างก่อสร้าง ก่อสร้างรั้วที่ว่าการอำเภอนาบอน จังหวัดนครศรีธรรมราช ณ หมู่ที่ ๒ ตำบลนาบอน อำเภอนาบอน จังหวัดนครศรีธรรมราช โดยก่อสร้างรั้วกำแพง คสล.ชนิดโครงเหล็ก โดยทำผิวผนังก่ออิฐฉาบปูนเรียบพร้อมทาสี ความยาวไม่น้อยกว่า ๑๔๗.๐๐ เมตร และผนังทำผิวด้วยหินล้าง จำนวนไม่น้อยกว่า ๗๗.๐๐ ตร.ม. ณ หมู่ที่ ๒ ตำบลนาบอน อำเภอนาบอน จังหวัดนครศรีธรรมราช ด้วยวิธีประกวดราคาอิเล็กทรอนิกส์ โดยมีข้อแนะนำและข้อกำหนดดังต่อไปนี้

๑. เอกสารแนบท้ายเอกสารประกวดราคาอิเล็กทรอนิกส์

๑.๑ แบบรูปและรายการละเอียด

๑.๒ แบบใบเสนอราคาที่กำหนดไว้ในระบบจัดซื้อจัดจ้างภาครัฐด้วยอิเล็กทรอนิกส์

๑.๓ สัญญาจ้างก่อสร้าง

๑.๔ แบบหนังสือค้ำประกัน

(๑) หลักประกันสัญญา

๑.๕ สูตรการปรับราคา

๑.๖ บทนิยาม

(๑) ผู้ที่มีผลประโยชน์ร่วมกัน

(๒) การขัดขวางการแข่งขันอย่างเป็นธรรม

๑.๗ แบบบัญชีเอกสารที่กำหนดไว้ในระบบจัดซื้อจัดจ้างภาครัฐด้วยอิเล็กทรอนิกส์

(๑) บัญชีเอกสารส่วนที่ ๑

(๒) บัญชีเอกสารส่วนที่ ๒

๑.๘ รายละเอียดการคำนวณราคากลางงานก่อสร้างตาม BOQ (Bill of Quantities)

๒. คุณสมบัติของผู้ยื่นข้อเสนอ

๒.๑ มีความสามารถตามกฎหมาย

๒.๒ ไม่เป็นบุคคลล้มละลาย

๒.๓ ไม่อยู่ระหว่างเลิกกิจการ

๒.๔ ไม่เป็นบุคคลซึ่งอยู่ระหว่างถูกระงับการยื่นข้อเสนอหรือทำสัญญากับหน่วยงานของรัฐไว้

ชั่วคราว เนื่องจากเป็นผู้ที่ไม่ผ่านเกณฑ์การประเมินผลการปฏิบัติงานของผู้ประกอบการตามระเบียบที่รัฐมนตรีว่าการกระทรวงการคลังกำหนดตามที่ประกาศเผยแพร่ในระบบเครือข่ายสารสนเทศของกรมบัญชีกลาง

๒.๕ ไม่เป็นบุคคลซึ่งถูกระบุชื่อไว้ในบัญชีรายชื่อผู้ทิ้งงานและได้แจ้งเวียนชื่อให้เป็นผู้ทิ้งงานของหน่วยงานของรัฐในระบบเครือข่ายสารสนเทศของกรมบัญชีกลาง ซึ่งรวมถึงนิติบุคคลที่ผู้ทิ้งงานเป็นหุ้นส่วนผู้จัดการ กรรมการผู้จัดการ ผู้บริหาร ผู้มีอำนาจในการดำเนินงานในกิจการของนิติบุคคลนั้นด้วย

๒.๖ มีคุณสมบัติและไม่มีลักษณะต้องห้ามตามที่คณะกรรมการนโยบายการจัดซื้อจัดจ้างและการบริหารพัสดุภาครัฐกำหนดในราชกิจจานุเบกษา

๒.๗ เป็นบุคคลธรรมดาหรือนิติบุคคลผู้มีอาชีพรับจ้างงานที่ประกวดราคาอิเล็กทรอนิกส์ดังกล่าว

๒.๘ ไม่เป็นผู้มีผลประโยชน์ร่วมกันกับผู้ยื่นข้อเสนอรายอื่นที่เข้ายื่นข้อเสนอให้แก่ จังหวัด ณ วันประกาศประกวดราคาอิเล็กทรอนิกส์ หรือไม่เป็นผู้กระทำการอันเป็นการขัดขวางการแข่งขันอย่างเป็นธรรม ในการประกวดราคาอิเล็กทรอนิกส์ครั้งนี้

๒.๙ ไม่เป็นผู้ได้รับเอกสิทธิ์หรือความคุ้มกัน ซึ่งอาจปฏิเสธไม่ยอมขึ้นศาลไทย เว้นแต่รัฐบาลของผู้ยื่นข้อเสนอได้มีคำสั่งให้สละเอกสิทธิ์และความคุ้มกันเช่นว่านั้น

๒.๑๐ ผู้ยื่นข้อเสนอต้องมีผลงานก่อสร้างประเภทเดียวกันกับงานที่ประกวดราคาจ้างก่อสร้างในวงเงินไม่น้อยกว่า ๓๐๐,๐๐๐.๐๐ บาท (สามแสนบาทถ้วน) และเป็นผลงานที่เป็นคู่สัญญาโดยตรงกับหน่วยงานของรัฐ

ผู้ยื่นข้อเสนอที่เสนอราคาในรูปแบบของ "กิจการร่วมค้า" ต้องมีคุณสมบัติ ดังนี้

(๑) กรณีที่กิจการร่วมค้าได้จดทะเบียนเป็นนิติบุคคลใหม่ กิจการร่วมค้าจะต้องมีคุณสมบัติครบถ้วนตามเงื่อนไขที่กำหนดไว้ในเอกสารประกวดราคา และการเสนอราคาให้เสนอราคาในนาม "กิจการร่วมค้า" ส่วนคุณสมบัติด้านผลงานก่อสร้าง กิจการร่วมค้าดังกล่าวสามารถนำผลงานก่อสร้างของผู้เข้าร่วมค้ามาใช้แสดงเป็นผลงานก่อสร้างของกิจการร่วมค้าที่เข้าประกวดราคาได้

(๒) กรณีที่กิจการร่วมค้าไม่ได้จดทะเบียนเป็นนิติบุคคลใหม่ นิติบุคคลแต่ละนิติบุคคลที่เข้าร่วมค้าทุกรายจะต้องมีคุณสมบัติครบถ้วนตามเงื่อนไขที่กำหนดไว้ในเอกสารประกวดราคา เว้นแต่ ในกรณีที่กิจการร่วมค้าได้มีข้อตกลงระหว่างผู้เข้าร่วมค้าเป็นลายลักษณ์อักษรกำหนดให้ผู้เข้าร่วมค้ารายใดรายหนึ่งเป็นผู้รับผิดชอบหลักในการเข้าเสนอราคากับหน่วยงานของรัฐ และแสดงหลักฐานดังกล่าวมาพร้อมการยื่นข้อเสนอประกวดราคาทางระบบจัดซื้อจัดจ้างภาครัฐด้วยอิเล็กทรอนิกส์ กิจการร่วมค้านั้นสามารถใช้ผลงานก่อสร้างของผู้เข้าร่วมค้าหลักรายเดียวเป็นผลงานก่อสร้างของกิจการร่วมค้าที่ยื่นเสนอราคาได้

ทั้งนี้ "กิจการร่วมค้าที่จดทะเบียนเป็นนิติบุคคลใหม่" หมายความว่า กิจการร่วมค้าที่จดทะเบียนเป็นนิติบุคคลต่อกรมพัฒนาธุรกิจการค้า กระทรวงพาณิชย์

๒.๑๑ ผู้ยื่นข้อเสนอต้องลงทะเบียนในระบบจัดซื้อจัดจ้างภาครัฐด้วยอิเล็กทรอนิกส์ (Electronic Government Procurement : e - GP) ของกรมบัญชีกลาง

๒.๑๒ ผู้ยื่นข้อเสนอซึ่งได้รับคัดเลือกเป็นคู่สัญญาต้องลงทะเบียนในระบบจัดซื้อจัดจ้างภาครัฐด้วยอิเล็กทรอนิกส์ (Electronic Government Procurement : e - GP) ของกรมบัญชีกลาง ตามที่คณะกรรมการ ป.ป.ช. กำหนด

๒.๑๓ ผู้ยื่นข้อเสนอต้องไม่อยู่ในฐานะเป็นผู้ไม่แสดงบัญชีรายรับรายจ่ายหรือแสดงบัญชี

รายรับรายจ่ายไม่ถูกต้องครบถ้วนในสาระสำคัญ ตามที่คณะกรรมการ ป.ป.ช. กำหนด

๒.๑๔ ผู้ยื่นข้อเสนอซึ่งได้รับคัดเลือกเป็นคู่สัญญาต้องรับและจ่ายเงินผ่านบัญชีธนาคาร เว้นแต่การจ่ายเงินแต่ละครั้งซึ่งมีมูลค่าไม่เกินสามหมื่นบาทคู่สัญญาอาจจ่ายเป็นเงินสดก็ได้ ตามที่คณะกรรมการ ป.ป.ช. กำหนด

๓. หลักฐานการยื่นข้อเสนอ

ผู้ยื่นข้อเสนอจะต้องเสนอเอกสารหลักฐานยื่นมาพร้อมกับการเสนอราคาทางระบบจัดซื้อจัดจ้างภาครัฐด้วยอิเล็กทรอนิกส์ โดยแยกเป็น ๒ ส่วน คือ

๓.๑ ส่วนที่ ๑ อย่างน้อยต้องมีเอกสารดังต่อไปนี้

(๑) ในกรณีผู้ยื่นข้อเสนอเป็นนิติบุคคล

(ก) ห้างหุ้นส่วนสามัญหรือห้างหุ้นส่วนจำกัด ให้ยื่นสำเนาหนังสือรับรองการจดทะเบียนนิติบุคคล บัญชีรายชื่อหุ้นส่วนผู้จัดการ ผู้มีอำนาจควบคุม (ถ้ามี) พร้อมทั้งรับรองสำเนาถูกต้อง

(ข) บริษัทจำกัดหรือบริษัทมหาชนจำกัด ให้ยื่นสำเนาหนังสือรับรองการจดทะเบียนนิติบุคคล หนังสือบริคณห์สนธิ บัญชีรายชื่อกรรมการผู้จัดการ ผู้มีอำนาจควบคุม (ถ้ามี) และบัญชีผู้ถือหุ้นรายใหญ่ (ถ้ามี) พร้อมทั้งรับรองสำเนาถูกต้อง

(๒) ในกรณีผู้ยื่นข้อเสนอเป็นบุคคลธรรมดาหรือคณะบุคคลที่มิใช่นิติบุคคล ให้ยื่นสำเนาบัตรประจำตัวประชาชนของผู้นั้น สำเนาข้อตกลงที่แสดงถึงการเข้าเป็นหุ้นส่วน (ถ้ามี) สำเนาบัตรประจำตัวประชาชนของผู้เป็นหุ้นส่วน หรือสำเนาหนังสือเดินทางของผู้เป็นหุ้นส่วนที่มิได้ถือสัญชาติไทย พร้อมทั้งรับรองสำเนาถูกต้อง

(๓) ในกรณีผู้ยื่นข้อเสนอเป็นผู้ยื่นข้อเสนอร่วมกันในฐานะเป็นผู้ร่วมค้า ให้ยื่นสำเนาสัญญาของการเข้าร่วมค้า และเอกสารตามที่ระบุไว้ใน (๑) หรือ (๒) ของผู้ร่วมค้า แล้วแต่กรณี

(๔) เอกสารเพิ่มเติมอื่นๆ

(๔.๑) สำเนาใบทะเบียนพาณิชย์ (ถ้ามี)

(๔.๒) สำเนาใบทะเบียนภาษีมูลค่าเพิ่ม (ถ้ามี)

(๕) บัญชีเอกสารส่วนที่ ๑ ทั้งหมดที่ได้ยื่นพร้อมกับการเสนอราคาทางระบบจัดซื้อจัดจ้างภาครัฐด้วยอิเล็กทรอนิกส์ ตามแบบในข้อ ๑.๗ (๑) โดยไม่ต้องแนบในรูปแบบ PDF File (Portable Document Format)

ทั้งนี้ เมื่อผู้ยื่นข้อเสนอดำเนินการแนบไฟล์เอกสารตามบัญชีเอกสารส่วนที่ ๑ ครบถ้วน ถูกต้องแล้ว ระบบจัดซื้อจัดจ้างภาครัฐด้วยอิเล็กทรอนิกส์จะสร้างบัญชีเอกสารส่วนที่ ๑ ตามแบบในข้อ ๑.๗ (๑) ให้โดยผู้ยื่นข้อเสนอไม่ต้องแนบบัญชีเอกสารส่วนที่ ๑ ดังกล่าวในรูปแบบ PDF File (Portable Document Format)

๓.๒ ส่วนที่ ๒ อย่างน้อยต้องมีเอกสารดังต่อไปนี้

(๑) ในกรณีที่ผู้ยื่นข้อเสนอมอบอำนาจให้บุคคลอื่นกระทำการแทนให้แนบหนังสือมอบอำนาจซึ่งติดอากรแสตมป์ตามกฎหมาย โดยมีหลักฐานแสดงตัวตนของผู้มอบอำนาจและผู้รับมอบอำนาจ ทั้งนี้หากผู้รับมอบอำนาจเป็นบุคคลธรรมดาต้องเป็นผู้ที่บรรลุนิติภาวะตามกฎหมายแล้วเท่านั้น

(๒) สำเนาหนังสือรับรองผลงานก่อสร้างพร้อมทั้งรับรองสำเนาถูกต้อง

(๓) บัญชีรายการก่อสร้าง หรือใบแจ้งปริมาณงานและราคา ซึ่งจะต้องแสดงรายการวัสดุอุปกรณ์ ค่าแรงงาน ภาษีประเภทต่างๆ รวมทั้งกำไรไว้ด้วย

(๔) บัญชีเอกสารส่วนที่ ๒ ทั้งหมดที่ได้ยื่นพร้อมกับการเสนอราคาทางระบบจัดซื้อจัดจ้างภาครัฐด้วยอิเล็กทรอนิกส์ตามแบบในข้อ ๑.๗ (๒) โดยไม่ต้องแนบในรูปแบบ PDF File (Portable Document Format)

ทั้งนี้ เมื่อผู้ยื่นข้อเสนอดำเนินการแนบไฟล์เอกสารตามบัญชีเอกสารส่วนที่ ๒ ครบถ้วนถูกต้องแล้ว ระบบจัดซื้อจัดจ้างภาครัฐด้วยอิเล็กทรอนิกส์จะสร้างบัญชีเอกสารส่วนที่ ๒ ตามแบบในข้อ ๑.๗ (๒) ให้โดยผู้ยื่นข้อเสนอไม่ต้องแนบบัญชีเอกสารส่วนที่ ๒ ดังกล่าวในรูปแบบ PDF File (Portable Document Format)

๔. การเสนอราคา

๔.๑ ผู้ยื่นข้อเสนอต้องยื่นข้อเสนอ และเสนอราคาทางระบบจัดซื้อจัดจ้างภาครัฐด้วยอิเล็กทรอนิกส์ตามที่กำหนดไว้ในเอกสารประกวดราคาอิเล็กทรอนิกส์นี้ โดยไม่มีเงื่อนไขใดๆ ทั้งสิ้น และจะต้องกรอกข้อความให้ถูกต้องครบถ้วน พร้อมทั้งหลักฐานแสดงตัวตนและทำการยืนยันตัวตนของผู้ยื่นข้อเสนอโดยไม่ต้องแนบใบเสนอราคาในรูปแบบ PDF File (Portable Document Format)

๔.๒ ผู้ยื่นข้อเสนอจะต้องกรอกรายละเอียดการเสนอราคาในใบเสนอราคาตามข้อ ๑.๒ พร้อมจัดทำใบแจ้งปริมาณงานและราคา ใบบัญชีรายการก่อสร้างให้ครบถ้วน

ในการเสนอราคาให้เสนอราคาเป็นเงินบาทและเสนอราคาได้เพียงครั้งเดียวและราคาเดียว โดยเสนอราคารวม หรือราคาต่อหน่วย หรือราคาต่อรายการ ตามเงื่อนไขที่ระบุไว้ท้ายใบเสนอราคาให้ถูกต้อง ทั้งนี้ ราคารวมที่เสนอจะต้องตรงกันทั้งตัวเลขและตัวหนังสือ ถ้าตัวเลขและตัวหนังสือไม่ตรงกัน ให้ถือตัวหนังสือเป็นสำคัญ โดยคิดราคารวมทั้งสิ้นซึ่งรวมค่าภาษีมูลค่าเพิ่ม ภาษีอากรอื่น และค่าใช้จ่ายทั้งปวงไว้แล้ว

ราคาที่เสนอจะต้องเสนอกำหนดยืนราคาไม่น้อยกว่า ๖๐ วัน ตั้งแต่วันเสนอราคาโดยภายในกำหนดยืนราคา ผู้ยื่นข้อเสนอต้องรับผิดชอบราคาที่ตนได้เสนอไว้และจะถอนการเสนอราคามิได้

๔.๓ ผู้ยื่นข้อเสนอจะต้องเสนอกำหนดเวลาดำเนินการก่อสร้างแล้วเสร็จไม่เกิน ๙๐ วัน นับถัดจากวันลงนามในสัญญาจ้าง

๔.๔ ก่อนเสนอราคา ผู้ยื่นข้อเสนอควรตรวจดูร่างสัญญา แบบรูป และรายการละเอียด ฯลฯ ให้ถี่ถ้วนและเข้าใจเอกสารประกวดราคาจ้างอิเล็กทรอนิกส์ทั้งหมดเสียก่อนที่จะตกลงยื่นข้อเสนอตามเงื่อนไขในเอกสารประกวดราคาจ้างอิเล็กทรอนิกส์

๔.๕ ผู้ยื่นข้อเสนอจะต้องยื่นข้อเสนอและเสนอราคาทางระบบจัดซื้อจัดจ้างภาครัฐด้วยอิเล็กทรอนิกส์ในวันที่ ๒๕ ตุลาคม ๒๕๖๑ ระหว่างเวลา ๐๘.๓๐ น. ถึง ๑๖.๓๐ น. และเวลาในการเสนอราคาให้ถือตามเวลาของระบบจัดซื้อจัดจ้างภาครัฐด้วยอิเล็กทรอนิกส์เป็นเกณฑ์

เมื่อพ้นกำหนดเวลายื่นข้อเสนอและเสนอราคาแล้ว จะไม่รับเอกสารการยื่นข้อเสนอและเสนอราคาใดๆ โดยเด็ดขาด

๔.๖ ผู้ยื่นข้อเสนอต้องจัดทำเอกสารสำหรับใช้ในการเสนอราคาในรูปแบบไฟล์เอกสารประเภท PDF File (Portable Document Format) โดยผู้ยื่นข้อเสนอต้องเป็นผู้รับผิดชอบตรวจสอบความครบถ้วนถูกต้อง และชัดเจนของเอกสาร PDF File ก่อนที่จะยืนยันการเสนอราคา แล้วจึงส่งข้อมูล (Upload) เพื่อเป็นการเสนอราคาให้แก่จังหวัด ผ่านทางระบบจัดซื้อจัดจ้างภาครัฐด้วยอิเล็กทรอนิกส์

๔.๗ คณะกรรมการพิจารณาผลการประกวดราคาอิเล็กทรอนิกส์จะดำเนินการตรวจสอบคุณสมบัติของผู้ยื่นข้อเสนอแต่ละรายว่า เป็นผู้ยื่นข้อเสนอที่มีผลประโยชน์ร่วมกันกับผู้ยื่นข้อเสนอรายอื่นตามข้อ ๑.๖

(๑) หรือไม่ หากปรากฏว่าผู้ยื่นข้อเสนอรายใดเป็นผู้ยื่นข้อเสนอที่มีผลประโยชน์ร่วมกันกับผู้ยื่นข้อเสนอรายอื่น คณะกรรมการฯ จะตัดรายชื่อผู้ยื่นข้อเสนอราคาที่มีผลประโยชน์ร่วมกันนั้นออกจากการเป็นผู้ยื่นข้อเสนอ

หากปรากฏต่อคณะกรรมการพิจารณาผลการประกวดราคาอิเล็กทรอนิกส์ว่า ก่อนหรือในขณะที่มีการพิจารณาข้อเสนอ มีผู้ยื่นข้อเสนอรายใดกระทำการอันเป็นการขัดขวางการแข่งขันอย่างเป็นธรรมตามข้อ ๑.๖ (๒) และคณะกรรมการฯ เชื่อว่ามีการกระทำอันเป็นการขัดขวางการแข่งขันอย่างเป็นธรรม คณะกรรมการฯ จะตัดรายชื่อผู้ยื่นข้อเสนอรายนั้นออกจากการเป็นผู้ยื่นข้อเสนอ และจังหวัด จะพิจารณาลงโทษผู้ยื่นข้อเสนอดังกล่าวเป็นผู้ทิ้งงาน เว้นแต่ จังหวัด จะพิจารณาเห็นว่าผู้ยื่นข้อเสนอรายนั้น มิใช่เป็นผู้ริเริ่มให้มีการกระทำดังกล่าวและได้ให้ความร่วมมือเป็นประโยชน์ต่อการพิจารณาของจังหวัด

๔.๘ ผู้ยื่นข้อเสนอจะต้องปฏิบัติ ดังนี้

(๑) ปฏิบัติตามเงื่อนไขที่ระบุไว้ในเอกสารประกวดราคาอิเล็กทรอนิกส์

(๒) ราคาที่เสนอจะต้องเป็นราคาที่รวมภาษีมูลค่าเพิ่ม และภาษีอื่นๆ (ถ้ามี) รวมค่าใช้จ่ายทั้งปวงไว้ด้วยแล้ว

(๓) ผู้ยื่นข้อเสนอจะต้องลงทะเบียนเพื่อเข้าสู่กระบวนการเสนอราคา ตามวัน เวลา ที่กำหนด

(๔) ผู้ยื่นข้อเสนอจะถอนการเสนอราคาที่เสนอแล้วไม่ได้

(๕) ผู้ยื่นข้อเสนอต้องศึกษาและทำความเข้าใจในระบบและวิธีการเสนอราคาด้วยวิธีประกวดราคาอิเล็กทรอนิกส์ ของกรมบัญชีกลางที่แสดงไว้ในเว็บไซต์ www.gprocurement.go.th

๕. หลักเกณฑ์และสิทธิในการพิจารณา

๕.๑ การพิจารณาผลการยื่นข้อเสนอประกวดราคาอิเล็กทรอนิกส์ครั้งนี้ จังหวัดจะพิจารณาตัดสินโดยใช้หลักเกณฑ์ ราคา

๕.๒ การพิจารณาผู้ชนะการยื่นข้อเสนอ

กรณีใช้หลักเกณฑ์ราคาในการพิจารณาผู้ชนะการยื่นข้อเสนอ จังหวัด จะพิจารณาจากราคารวม

๕.๓ หากผู้ยื่นข้อเสนอรายใดมีคุณสมบัติไม่ถูกต้องตามข้อ ๒ หรือยื่นหลักฐานการยื่นข้อเสนอไม่ถูกต้อง หรือไม่ครบถ้วนตามข้อ ๓ หรือยื่นข้อเสนอไม่ถูกต้องตามข้อ ๔ แล้ว คณะกรรมการพิจารณาผล การประกวดราคาอิเล็กทรอนิกส์จะไม่รับพิจารณาข้อเสนอของผู้ยื่นข้อเสนอรายนั้น เว้นแต่ผู้ยื่นข้อเสนอรายใดเสนอเอกสารทางเทคนิคหรือรายละเอียดคุณลักษณะเฉพาะของพัสดุที่จะจ้างไม่ครบถ้วน หรือเสนอรายละเอียดแตกต่างไปจากเงื่อนไขที่จังหวัดกำหนดไว้ในประกาศและเอกสารประกวดราคาอิเล็กทรอนิกส์ ในส่วนที่มิใช่สาระสำคัญและความแตกต่างนั้น ไม่มีผลทำให้เกิดการได้เปรียบเสียเปรียบต่อผู้ยื่นข้อเสนอรายอื่น หรือเป็นการผิดพลาดเล็กน้อย คณะกรรมการฯ อาจพิจารณาผ่อนปรนการตัดสิทธิผู้ยื่นข้อเสนอรายนั้น

๕.๔ จังหวัดสงวนสิทธิ์ไม่พิจารณาข้อเสนอของผู้ยื่นข้อเสนอโดยไม่มีการผ่อนผัน ในกรณีดังต่อไปนี้

(๑) ไม่ปรากฏชื่อผู้ยื่นข้อเสนอรายนั้นในบัญชีรายชื่อผู้รับเอกสารประกวดราคาอิเล็กทรอนิกส์ทางระบบจัดซื้อจัดจ้างด้วยอิเล็กทรอนิกส์ หรือบัญชีรายชื่อผู้ซื้อเอกสารประกวดราคาอิเล็กทรอนิกส์ทางระบบจัดซื้อจัดจ้างด้วยอิเล็กทรอนิกส์ ของจังหวัด

(๒) ไม่กรอกชื่อผู้ยื่นข้อเสนอในการเสนอราคาทางระบบจัดซื้อจัดจ้างด้วย

อิเล็กทรอนิกส์

(๓) เสนอรายละเอียดแตกต่างไปจากเงื่อนไขที่กำหนดในเอกสารประกวดราคาอิเล็กทรอนิกส์ที่เป็นสาระสำคัญ หรือมีผลทำให้เกิดความได้เปรียบเสียเปรียบแก่ผู้ยื่นข้อเสนอรายอื่น

๕.๕ ในการตัดสินการประกวดราคาอิเล็กทรอนิกส์หรือในการทำสัญญา คณะกรรมการพิจารณาผลการประกวดราคาอิเล็กทรอนิกส์หรือจังหวัด มีสิทธิให้ผู้ยื่นข้อเสนอชี้แจงข้อเท็จจริงเพิ่มเติมได้ จังหวัดมีสิทธิที่จะไม่รับข้อเสนอ ไม่รับราคา หรือไม่ทำสัญญา หากข้อเท็จจริงดังกล่าวไม่เหมาะสมหรือไม่ถูกต้อง

๕.๖ จังหวัดทรงไว้ซึ่งสิทธิที่จะไม่รับราคาต่ำสุด หรือราคาหนึ่งราคาใด หรือราคาที่เสนอทั้งหมดก็ได้ และอาจพิจารณาเลือกจ้างในจำนวน หรือขนาด หรือเฉพาะรายการหนึ่งรายการใด หรืออาจจะยกเลิกการประกวดราคาอิเล็กทรอนิกส์โดยไม่พิจารณาจัดจ้างเลยก็ได้ สุดแต่จะพิจารณา ทั้งนี้ เพื่อประโยชน์ของทางราชการเป็นสำคัญ และให้ถือว่าการตัดสินของจังหวัดเป็นเด็ดขาดผู้ยื่นข้อเสนอจะเรียกร้องค่าใช้จ่าย หรือค่าเสียหายใดๆ มิได้ รวมทั้ง จังหวัดจะพิจารณายกเลิกการประกวดราคาอิเล็กทรอนิกส์และลงโทษผู้ยื่นข้อเสนอเป็นผู้ทิ้งงาน ไม่ว่าจะเป็นผู้ยื่นข้อเสนอที่ได้รับการคัดเลือกหรือไม่ก็ตาม หากมีเหตุที่เชื่อถือได้ว่ายื่นข้อเสนอกระทำการโดยไม่สุจริต เช่น การเสนอเอกสารอันเป็นเท็จ หรือใช้ชื่อบุคคลธรรมดา หรือนิติบุคคลอื่นมาเสนอราคาแทน เป็นต้น

ในกรณีที่ผู้ยื่นข้อเสนอรายที่เสนอราคาต่ำสุด เสนอราคาต่ำจนคาดหมายได้ว่าไม่อาจดำเนินงานตามเอกสารประกวดราคาอิเล็กทรอนิกส์ได้ คณะกรรมการพิจารณาผลการประกวดราคาอิเล็กทรอนิกส์หรือจังหวัด จะให้ผู้ยื่นข้อเสนอนั้นชี้แจงและแสดงหลักฐานที่ทำให้เชื่อได้ว่าผู้ยื่นข้อเสนอสามารถดำเนินงานตามเอกสารประกวดราคาอิเล็กทรอนิกส์ให้เสร็จสมบูรณ์ หากคำชี้แจงไม่เป็นที่รับฟังได้ จังหวัด มีสิทธิที่จะไม่รับข้อเสนอหรือไม่รับราคาของผู้ยื่นข้อเสนอรายนั้น ทั้งนี้ผู้ยื่นข้อเสนอดังกล่าวไม่มีสิทธิเรียกร้องค่าใช้จ่ายหรือค่าเสียหายใดๆ จากจังหวัด

๕.๗ ก่อนลงนามในสัญญา จังหวัด อาจประกาศยกเลิกการประกวดราคาอิเล็กทรอนิกส์ หากปรากฏว่ามีการกระทำที่เข้าลักษณะผู้ยื่นข้อเสนอที่ชนะการประกวดราคาหรือที่ได้รับการคัดเลือกมีผลประโยชน์ร่วมกัน หรือมีส่วนได้เสียกับผู้ยื่นข้อเสนอรายอื่น หรือขัดขวางการแข่งขันอย่างเป็นธรรม หรือสมยอมกันกับผู้ยื่นข้อเสนอรายอื่น หรือเจ้าหน้าที่ในการเสนอราคา หรือส่อว่ากระทำการทุจริตอื่นใดในการเสนอราคา

๖. การทำสัญญาจ้างก่อสร้าง

ผู้ชนะการประกวดราคาอิเล็กทรอนิกส์จะต้องทำสัญญาจ้างตามแบบสัญญา ดังระบุในข้อ ๑.๓ หรือทำข้อตกลงเป็นหนังสือกับจังหวัด ภายใน ๕ วัน นับถัดจากวันที่ได้รับแจ้ง และจะต้องวางหลักประกันสัญญาเป็นจำนวนเงินเท่ากับร้อยละ ๕ ของราคาค่าจ้างที่ประกวดราคาอิเล็กทรอนิกส์ ให้จังหวัดยึดถือไว้ในขณะทำสัญญา โดยใช้หลักประกันอย่างหนึ่งอย่างใด ดังต่อไปนี้

๖.๑ เงินสด

๖.๒ เช็คหรือดราฟท์ที่ธนาคารเซ็นสั่งจ่าย ซึ่งเป็นเช็คหรือดราฟท์ลงวันที่ที่ใช้เช็คหรือดราฟท์นั้น ชำระต่อเจ้าหน้าที่ในวันทำสัญญา หรือก่อนวันนั้นไม่เกิน ๓ วันทำการ

๖.๓ หนังสือค้ำประกันของธนาคารภายในประเทศ ตามตัวอย่างที่คณะกรรมการนโยบายกำหนด ดังระบุในข้อ ๑.๔ (๒) หรือจะเป็นหนังสือค้ำประกันอิเล็กทรอนิกส์ตามวิธีการที่กรมบัญชีกลางกำหนด

๖.๔ หนังสือค้ำประกันของบริษัทเงินทุน หรือบริษัทเงินทุนหลักทรัพย์ที่ได้รับอนุญาตให้ประกอบกิจการเงินทุนเพื่อการพาณิชย์และประกอบธุรกิจค้ำประกันตามประกาศของธนาคารแห่งประเทศไทย ตามรายชื่อบริษัทเงินทุนที่ธนาคารแห่งประเทศไทยแจ้งเวียนให้ทราบ โดยอนุโลมให้ใช้ตามตัวอย่างหนังสือค้ำประกันของธนาคารที่คณะกรรมการนโยบายกำหนด ดังระบุในข้อ ๑.๔ (๒)

๖.๕ พันธบัตรรัฐบาลไทย

หลักประกันนี้จะคืนให้ โดยไม่มีดอกเบี้ยภายใน ๑๕ วันนับถัดจากวันที่ผู้ชนะการประกวดราคาอิเล็กทรอนิกส์ (ผู้รับจ้าง) พ้นจากข้อผูกพันตามสัญญาจ้างแล้ว

๗. ค่าจ้างและการจ่ายเงิน

จังหวัดจะจ่ายค่าจ้างซึ่งได้รวมภาษีมูลค่าเพิ่ม ตลอดจนภาษีอื่น ๆ และค่าใช้จ่ายทั้งปวงแล้ว โดยถือราคาเหมารวมเป็นเกณฑ์ และกำหนดการจ่ายเงินเป็น จำนวน ๑ งวด ดังนี้

-งานก่อสร้างรั้วที่ว่าการอำเภอนาบอน โดย ทำการก่อสร้างรั้วกำแพง คสล.ชนิดโครงเหล็ก โดยทำผิวผนังก่ออิฐฉาบปูนเรียบพร้อมทาสี ความยาวไม่น้อยกว่า ๑๔๗.๐๐ เมตร และผนังทำผิวด้วยหินล้าง จำนวนไม่น้อยกว่า ๗๗.๐๐ ตร.ม. และรายละเอียดอื่นตามรูปแบบรายการแล้วเสร็จทั้งหมด

เป็นจำนวนเงินในอัตราร้อยละ ๑๐๐ ของค่าจ้าง เมื่อผู้รับจ้างได้ปฏิบัติงานทั้งหมดให้แล้วเสร็จเรียบร้อยตามสัญญา รวมทั้งทำสถานที่ก่อสร้างให้สะอาดเรียบร้อย

๘. อัตราค่าปรับ

ค่าปรับตามสัญญาจ้างแนบท้ายเอกสารประกวดราคาอิเล็กทรอนิกส์นี้ หรือข้อตกลงจ้างเป็นหนังสือจะกำหนด ดังนี้

๘.๑ กรณีที่ผู้รับจ้างนำงานที่รับจ้างไปจ้างช่วงให้ผู้อื่นทำอีกทอดหนึ่งโดยไม่ได้รับอนุญาตจากจังหวัด จะกำหนดค่าปรับสำหรับการฝ่าฝืนดังกล่าวเป็นจำนวนร้อยละ๑๐.๐๐ ของวงเงินของงานจ้างช่วงนั้น

๘.๒ กรณีที่ผู้รับจ้างปฏิบัติผิดสัญญาจ้างก่อสร้าง นอกเหนือจากข้อ ๘.๑ จะกำหนดค่าปรับเป็นรายวันเป็นจำนวนเงินตายตัวในอัตราร้อยละ๐.๑๐ ของราคางานจ้าง

๙. การรับประกันความชำรุดบกพร่อง

ผู้ชนะการประกวดราคาอิเล็กทรอนิกส์ซึ่งได้ทำสัญญาจ้าง ตามแบบ ดังระบุในข้อ ๑.๓ หรือข้อตกลงจ้างเป็นหนังสือแล้วแต่กรณี จะต้องรับประกันความชำรุดบกพร่องของงานจ้างที่เกิดขึ้นภายในระยะเวลา ไม่น้อยกว่า ๒ ปี นับถัดจากวันที่จังหวัดได้รับมอบงาน โดยต้องรีบจัดการซ่อมแซมแก้ไขให้ใช้การได้ดีดังเดิมภายใน ๑๕ วัน นับถัดจากวันที่ได้รับแจ้งความชำรุดบกพร่อง

๑๐. ข้อสงวนสิทธิในการยื่นข้อเสนอและอื่น ๆ

๑๐.๑ เงินค่าจ้างสำหรับงานจ้างครั้งนี้ ได้มาจากเงินงบประมาณประจำปี พ.ศ. ๒๕๖๒

การจัดซื้อจัดจ้างครั้งจะมีการลงนามในสัญญาหรือข้อตกลงเป็นหนังสือได้ต่อเมื่อพระราชบัญญัติงบประมาณรายจ่ายประจำปีงบประมาณ พ.ศ.๒๕๖๒ มีผลใช้บังคับ และได้รับจัดสรรงบประมาณรายจ่ายประจำปีงบประมาณ พ.ศ.๒๕๖๒ จากสำนักงบประมาณแล้ว และกรณีที่จังหวัดนครศรีธรรมราช ไม่ได้รับการจัดสรรงบประมาณเพื่อการจัดหาในครั้งดังกล่าว จังหวัดนครศรีธรรมราชสามารถยกเลิกการจัดหาได้

๑๐.๒ เมื่อจังหวัดได้คัดเลือกผู้ยื่นข้อเสนอรายใดให้เป็นผู้รับจ้าง และได้ตกลงจ้าง ตามการประกวดราคาอิเล็กทรอนิกส์แล้ว ถ้าผู้รับจ้างจะต้องสั่งหรือนำสิ่งของมาเพื่องานจ้างดังกล่าวเข้ามาจากต่างประเทศ และของนั้นต้องนำเข้ามาโดยทางเรือในเส้นทางที่มีเรือไทยเดินอยู่ และสามารถให้บริการรับขนได้ตามที่รัฐมนตรีว่าการกระทรวงคมนาคมประกาศกำหนด ผู้ยื่นข้อเสนอซึ่งเป็นผู้รับจ้างจะต้องปฏิบัติตามกฎหมายว่าด้วยการส่งเสริมการพาณิชยนาวี ดังนี้

(๑) แจ้งการสั่งหรือนำสิ่งของดังกล่าวเข้ามาจากต่างประเทศต่อกรมเจ้าท่า ภายใน ๗ วัน นับตั้งแต่วันที่ผู้รับจ้างสั่งหรือซื้อของจากต่างประเทศ เว้นแต่เป็นของที่รัฐมนตรีว่าการกระทรวงคมนาคมประกาศ

ยกเว้นให้บรรทุกโดยเรืออื่นได้

(๒) จัดการให้สิ่งของดังกล่าวบรรทุกโดยเรือไทย หรือเรือที่มีสิทธิเช่นเดียวกับเรือไทย จากต่างประเทศมายังประเทศไทย เว้นแต่จะได้รับอนุญาตจากกรมเจ้าท่า ให้บรรทุกสิ่งของนั้น โดยเรืออื่นที่มิใช่เรือไทย ซึ่งจะต้องได้รับอนุญาตเช่นนั้นก่อนบรรทุกของลงเรืออื่น หรือเป็นของที่รัฐมนตรีว่าการกระทรวงคมนาคมประกาศยกเว้นให้บรรทุกโดยเรืออื่น

(๓) ในกรณีที่ไม่ปฏิบัติตาม (๑) หรือ (๒) ผู้รับจ้างจะต้องรับผิดตามกฎหมายว่าด้วยการส่งเสริมการพาณิชยนาวี

๑๐.๓ ผู้ยื่นข้อเสนอซึ่งจังหวัดได้คัดเลือกแล้ว ไม่ไปทำสัญญาหรือข้อตกลงจ้างเป็นหนังสือภายในเวลาที่กำหนดดังระบุไว้ในข้อ ๗ จังหวัดจะริบหลักประกันการยื่นข้อเสนอ หรือเรียกร้องจากผู้ออกหนังสือค้ำประกัน การยื่นข้อเสนอทันที และอาจพิจารณาเรียกร้องให้ชดใช้ความเสียหายอื่น (ถ้ามี) รวมทั้งจะพิจารณาให้เป็นผู้ทิ้งงาน ตามระเบียบกระทรวงการคลังว่าด้วยการจัดซื้อจัดจ้างและการบริหารพัสดุภาครัฐ

๑๐.๔ จังหวัดสงวนสิทธิ์ที่จะแก้ไขเพิ่มเติมเงื่อนไข หรือข้อกำหนดในแบบสัญญาหรือข้อตกลงจ้างเป็นหนังสือให้เป็นไปตามความเห็นของสำนักงานอัยการสูงสุด (ถ้ามี)

๑๐.๕ ในกรณีที่เอกสารแนบท้ายเอกสารประกวดราคาอิเล็กทรอนิกส์นี้ มีความขัดหรือแย้งกัน ผู้ยื่นข้อเสนอจะต้องปฏิบัติตามคำวินิจฉัยของจังหวัด คำวินิจฉัยดังกล่าวให้ถือเป็นที่สุด และผู้ยื่นข้อเสนอไม่มีสิทธิเรียกร้องค่าใช้จ่ายใดๆ เพิ่มเติม

๑๐.๖ จังหวัด อาจประกาศยกเลิกการจัดจ้างในกรณีต่อไปนี้ได้ โดยที่ผู้ยื่นข้อเสนอจะเรียกร้องค่าเสียหายใดๆ จากจังหวัดไม่ได้

(๑) จังหวัดไม่ได้รับการจัดสรรเงินที่จะใช้ในการจัดจ้างหรือได้รับจัดสรรแต่ไม่เพียงพอที่จะทำการจัดจ้างครั้งนี้ต่อไป

(๒) มีการกระทำที่เข้าลักษณะผู้ยื่นข้อเสนอที่ชนะการจัดจ้างหรือที่ได้รับการคัดเลือกมีผลประโยชน์ร่วมกัน หรือมีส่วนได้เสียกับผู้ยื่นข้อเสนอรายอื่น หรือขัดขวางการแข่งขันอย่างเป็นธรรมหรือสมยอมกันกับผู้ยื่นข้อเสนอรายอื่น หรือเจ้าหน้าที่ในการเสนอราคา หรือส่อว่ากระทำการทุจริตอื่นใดในการเสนอราคา

(๓) การทำการจัดจ้างครั้งนี้ต่อไปอาจก่อให้เกิดความเสียหายแก่จังหวัด หรือกระทบต่อประโยชน์สาธารณะ

(๔) กรณีอื่นในทำนองเดียวกับ (๑) (๒) หรือ (๓) ตามที่กำหนดในกฎกระทรวงซึ่งออกตามความในกฎหมายว่าด้วยการจัดซื้อจัดจ้างและการบริหารพัสดุภาครัฐ

๑๑. การปรับราคาค่างานก่อสร้าง

การปรับราคาค่างานก่อสร้างตามสูตรการปรับราคาดังระบุในข้อ ๑.๕ จะนำมาใช้ในกรณีที่ ค่างานก่อสร้างลดลงหรือเพิ่มขึ้น โดยวิธีการต่อไปนี้

ตามเงื่อนไข หลักเกณฑ์ สูตรและวิธีคำนวณที่ใช้กับสัญญาแบบปรับราคาได้ตามมติคณะรัฐมนตรี เมื่อวันที่ ๒๒ สิงหาคม ๒๕๓๒ เรื่อง การพิจารณาช่วยเหลือผู้ประกอบอาชีพงานก่อสร้าง ตามหนังสือสำนักเลขาธิการคณะรัฐมนตรี ที่ นร ๐๒๐๓/ว ๑๐๙ ลงวันที่ ๒๔ สิงหาคม ๒๕๓๒

สูตรการปรับราคา (สูตรค่า K) จะต้องคงที่ที่ระดับที่กำหนดไว้ในวันแล้วเสร็จตามที่กำหนดไว้ในสัญญา หรือภายในระยะเวลาที่จังหวัดได้ขยายออกไป โดยจะใช้สูตรของทางราชการที่ได้ระบุในข้อ ๑.๕

๑๒. มาตรฐานฝีมือช่าง

เมื่อจังหวัดได้คัดเลือกผู้ยื่นข้อเสนอรายใดให้เป็นผู้รับจ้างและได้ตกลงจ้างก่อสร้างตามประกาศนี้แล้ว ผู้ยื่นข้อเสนอจะต้องตกลงว่าในการปฏิบัติงานก่อสร้างดังกล่าว ผู้เสนอราคาจะต้องมีและใช้ผู้มีวุฒิบัตรระดับ ปวช. ปวส. และปวท. หรือเทียบเท่าจากสถาบันการศึกษาที่ ก.พ. รับรองให้เข้ารับราชการได้ ในอัตราไม่ต่ำกว่าร้อยละ ๑๐ ของแต่ละ สาขาช่างแต่จะต้องมีจำนวนช่างอย่างน้อย ๑ คน ในแต่ละสาขาช่าง ดังต่อไปนี้

๑๒.๑ ช่างก่อสร้าง

๑๓. การปฏิบัติตามกฎหมายและระเบียบ

ในระหว่างระยะเวลาการก่อสร้าง ผู้ยื่นข้อเสนอที่ได้รับการคัดเลือกให้เป็นผู้รับจ้างต้องปฏิบัติตามหลักเกณฑ์ที่กฎหมายและระเบียบได้กำหนดไว้โดยเคร่งครัด

๑๔.. การประเมินผลการปฏิบัติงานของผู้ประกอบการ

จังหวัด สามารถนำผลการปฏิบัติงานแล้วเสร็จตามสัญญาของผู้ยื่นข้อเสนอที่ได้รับการคัดเลือกให้เป็นผู้รับจ้างเพื่อนำมาประเมินผลการปฏิบัติงานของผู้ประกอบการ

ทั้งนี้ หากผู้ยื่นข้อเสนอที่ได้รับการคัดเลือกไม่ผ่านเกณฑ์ที่กำหนดจะถูกระงับการยื่นข้อเสนอหรือทำสัญญากับจังหวัด ไว้ชั่วคราว

จังหวัดนครศรีธรรมราช

๑๖ ตุลาคม ๒๕๖๑

ตารางแสดงวงเงินงบประมาณที่ได้รับจัดสรรและราคากลางในงานจ้างก่อสร้าง

๑. ชื่อโครงการ ก่อสร้างรั้วที่ว่าการอำเภอนาบอน จังหวัดนครศรีธรรมราช
/หน่วยงานเจ้าของโครงการ จังหวัดนครศรีธรรมราช โดย ที่ทำการปกครองอำเภอนาบอน

๒. วงเงินงบประมาณที่ได้รับจัดสรร ๖๒๙,๐๐๐.- บาท

๓. ลักษณะงาน

โดยสังเขป ก่อสร้างรั้วกำแพง คสล.ชนิดโครงเหล็ก โดยทำผิวผนังก่ออิฐฉาบปูนเรียบพร้อมทาสี ความยาวไม่น้อยกว่า ๑๔๗.๐๐ เมตร และผนังทำผิวด้วยหินล้าง จำนวนไม่น้อยกว่า ๗๗.๐๐ ตรม.

๔. ราคากลางคำนวณ ณ วันที่ ๒๔ กันยายน ๒๕๖๑ เป็นเงิน ๔๕๘,๖๐๐.-บาท

๕. บัญชีประมาณการราคากลาง

๕.๑ แบบ ปร.๔ จำนวน ๓ แผ่น

๕.๒ แบบ ปร.๕ จำนวน ๑ แผ่น

๖. รายชื่อคณะกรรมการกำหนดราคากลาง

๖.๑ ว่าที่ ร.ต.เสวต ทองฉิม ปลัดอำเภอ ประธานกรรมการ

๖.๒ นายศรีวิทย์ ช่วยสง ปลัดอำเภอ กรรมการ

๖.๓ นายอนุวัตร์ พรหมชำ นายช่างโยธา อบต.ทุ่งสง กรรมการ



บันทึกข้อความ

ส่วนราชการ ที่ทำการปกครองอำเภอนาบอน
ที่ นศ ๑๖๑๘/ วันที่ ๒๔ กันยายน ๒๕๖๑
เรื่อง รายงานผลการกำหนดราคากลาง โครงการก่อสร้างรั้วที่ว่าการอำเภอนาบอน

.....

เรียน ผู้ว่าราชการจังหวัดนครศรีธรรมราช

ตามคำสั่งจังหวัดนครศรีธรรมราช ที่ ๑๖๘/๒๕๖๑ ลงวันที่ ๒๗ เดือนสิงหาคม พ.ศ. ๒๕๖๑ ได้แต่งตั้งคณะกรรมการกำหนดราคากลาง เพื่อกำหนดราคากลางโครงการก่อสร้างรั้วที่ว่าการอำเภอนาบอน อำเภอนาบอน จังหวัดนครศรีธรรมราช นั้น

บัดนี้ คณะกรรมการกำหนดราคากลาง ได้ดำเนินการกำหนดราคากลางงานก่อสร้างและมีมติเป็นเอกฉันท์ เมื่อวันที่ ๒๔ เดือนกันยายน พ.ศ. ๒๕๖๑ สรุปราคากลางงาน ก่อสร้างรั้วที่ว่าการอำเภอนาบอน อำเภอนาบอน จังหวัดนครศรีธรรมราช คิดเป็นเงินค่าก่อสร้าง ๔๕๘,๖๐๐.- บาท (สี่แสนห้าหมื่นแปดพันหกร้อยบาทถ้วน) กำหนดงานแล้วเสร็จภายใน ๙๐ วัน แบ่งงวดงาน-งวดเงินออกเป็น ๑ งวด และกำหนดสูตรการคำนวณค่า K เพื่อใช้กับสัญญาปรับราคาได้ เรียบร้อยแล้ว รายละเอียดตามเอกสารที่แนบมาพร้อมนี้

จึงเรียนมาเพื่อโปรดพิจารณา หากเห็นชอบโปรดอนุมัติให้ใช้ราคากลางดังกล่าวในการจัดหาผู้รับจ้างต่อไป

(ลงชื่อ) ว่าที่ ร.ต ประธานกรรมการ
(เสวต ทองฉิม)

(ลงชื่อ) กรรมการ
(นายศรีวิทย์ ช่วยสง)

(ลงชื่อ) กรรมการ
(นายอนุวัตร์ พรหมขำ)

เรียน ผู้ว่าราชการจังหวัดนครศรีธรรมราช

- เพื่อโปรดพิจารณาอนุมัติให้ใช้ราคากลาง

ตามที่คณะกรรมการฯ เสนอ

(นางสิริพิตร อรชร)
เจ้าหน้าที่

๒๔ ก.ย. ๖๑

(นายวรวิทย์ ช้อนทอง)
นายอำเภอนาบอน ปฏิบัติราชการแทน
ผู้ว่าราชการจังหวัดนครศรีธรรมราช

สรุปผลการประมาณราคาค่าก่อสร้าง

ที่ว่าการอำเภอนาบอน อำเภอนาบอน จังหวัดนครศรีธรรมราช

ประเภทงานก่อสร้าง งานอาคาร

สถานที่ก่อสร้าง หมู่ที่2 ตำบลนาบอน อำเภอนาบอน จังหวัดนครศรีธรรมราช

หน่วยงานออกแบบแปลนและรายการ **กองช่าง องค์การบริหารส่วนตำบลทุ่งสง**

แบบเลขที่ - **จำนวน** - **แผ่น** - **รายการที่** -

ประมาณราคาตามแบบ ปร.4 จำนวน 3 แผ่น

ประมาณราคาเมื่อวันที่ 24 **เดือน** กันยายน พ.ศ. 2561

ลำดับที่	รายการ	ค่าวัสดุและค่าแรง รวมเป็นเงิน (บาท)	Factor F	ค่าก่อสร้างทั้งหมด รวมเป็นเงิน (บาท)	หมายเหตุ
1	ประเภทงานอาคาร	350,803.76	1.3074	458,640.84	
2	ประเภทงานทาง				
3	ประเภทงานชลประทาน				
4	ประเภทงานสะพานและท่อเหลี่ยม				
	เงื่อนไข				
	เงินจ่ายล่วงหน้า.....0.....%				
	เงินประกันผลงานหัก.....0.....%				
	ดอกเบี้ยเงินกู้.....6.....%				
	ภาษีมูลค่าเพิ่ม.....7.....%				
สรุป	รวมค่างานก่อสร้างเป็นเงินทั้งสิ้น			458,640.84	
	คิดเป็นเงินประมาณ			**458,600.00**	
	ตัวอักษร			**สี่แสนห้าหมื่นแปดพันหกร้อยบาทถ้วน**	

ขนาดหรือพื้นที่งาน	147.00	ม.
เฉลี่ยราคาประมาณ	3,119.73	บาท / ม.

หมายเหตุ : กรณีผู้เสนอราคาไม่ได้จดทะเบียนภาษีมูลค่าเพิ่ม จะต้องหักภาษีมูลค่าเพิ่มออก 7 %

ประมาณการโดย

(ลงชื่อ).....ประธานกรรมการ

(ลงชื่อ).....กรรมการ

(ลงชื่อ).....กรรมการ

แบบ ปร. 4 แผ่นที่...1/3.....

รายการประกาศก่อสร้าง โครงการก่อสร้างรั้วที่ว่าการอำเภอนาบอน แบบที่.....

สถานที่ก่อสร้าง ตำบลนาบอน อำเภอนาบอน จังหวัดนครศรีธรรมราช

ประมาณการเมื่อวันที่ 24 **เดือน** กันยายน **พ.ศ.**2561

รายละเอียดโครงการ ก่อสร้างรั้วกำแพง คสล.ชนิดโครงเหล็กโดยทำผิวผนังก่ออิฐฉาบปูนเรียบพร้อมทาสี ความยาวไม่น้อยกว่า 147.00 ม. และผนังทำผิวด้วยหินล้าง จำนวนไม่น้อยกว่า 77.00 ตร.ม.

ดำเนินการตามรายละเอียดแบบแปลนที่กำหนด

ลำดับที่	รายการ	จำนวน	หน่วย	ค่าวัสดุก่อสร้าง		ค่าแรง		ยอดรวมค่าวัสดุและค่าแรงงาน(บาท)	หมายเหตุ
				ราคาหน่วยละ(บาท)	จำนวนเงิน(บาท)	ราคาหน่วยละ(บาท)	จำนวนเงิน(บาท)		
1	**งานโครงสร้าง**								
	งานขุดรื้อขนทิ้งและปรับเตรียมพื้นที่ก่อสร้าง	1.00	งาน	-	-	10,000.00	10,000.00	10,000.00	
	งานขุดดินถมคืน	38.00	ลบ.ม.	-	-	125.00	4,750.00	4,750.00	
	งานทรายหยาบ	1.60	ลบ.ม.	350.00	560.00	99.00	158.40	718.40	
	งานคอนกรีตหยาบ 1:3:5	1.60	ลบ.ม.	1,645.00	2,632.00	398.00	636.80	3,268.80	
	งานคอนกรีตโครงสร้าง 1:2:4	16.50	ลบ.ม.	1,890.00	31,185.00	498.00	8,217.00	39,402.00	
	งานไม้แบบ + ไม้เคร่ายึด (คิด 80%)	161.50	ตร.ม	400.00	64,600.00	133.00	21,479.50	86,079.50	
	ตะปูขนาดต่างๆ	50.50	กก.	26.00	1,313.00		-	1,313.00	
	เหล็ก RB 6 มม.	325.00	กก.	24.41	7,933.25	4.10	1,332.50	9,265.75	
	เหล็ก RB 9 มม.	280.00	กก.	22.28	6,238.40	4.10	1,148.00	7,386.40	
	เหล็ก RB 12 มม.	1,021.00	กก.	21.83	22,288.43	3.30	3,369.30	25,657.73	
	ลวดผูกเหล็ก	49.30	กก.	59.50	2,933.35		-	2,933.35	
	ยกยอดไป			(ลงชื่อ).....ประธานกรรมการ				190,774.93	

(ลงชื่อ).....กรรมการ

(ลงชื่อ).....กรรมการ

รายการประกาศก่อสร้าง โครงการก่อสร้างรั้วที่ว่าการอำเภอนาบอน แบบที่.....

สถานที่ก่อสร้าง ตำบลนาบอน อำเภอนาบอน จังหวัดนครศรีธรรมราช

ประมาณการเมื่อวันที่ 24 **เดือน** กันยายน **พ.ศ.**2561

รายละเอียดโครงการ ก่อสร้างรั้วกำแพง คสล.ชนิดโครงเหล็กโดยทำผิวผนังก่ออิฐฉาบปูนเรียบพร้อมทาสี ความยาวไม่น้อยกว่า 147.00 ม. และผนังทำผิวด้วยหินล้าง จำนวนไม่น้อยกว่า 77.00 ตร.ม.

ดำเนินการตามรายละเอียดแบบแปลนที่กำหนด

ลำดับที่	รายการ	จำนวน	หน่วย	ค่าวัสดุก่อสร้าง		ค่าแรง		ยอดรวมค่าวัสดุและค่าแรงงาน(บาท)	หมายเหตุ
				ราคาหน่วยละ(บาท)	จำนวนเงิน(บาท)	ราคาหน่วยละ(บาท)	จำนวนเงิน(บาท)		
	ยกยอดมา							190,774.93	
2	**งานโครงสร้างเหล็กรูปพรรณ**								
	เหล็กกล่องกาวาไนท์ ขนาด 3/4x3/4 นิ้ว หนา 1.2 มม	111.00	ท่อน	94.38	10,476.18	33.00	3,663.00	14,139.18	
	เหล็กกล่องกาวาไนท์ ขนาด 1.5 x 3 นิ้ว หนา 1.2 มม	49.00	ท่อน	295.10	14,459.90	200.00	9,800.00	24,259.90	
	ปลายหัวศรแหลม	592.00	ตัว	7.00	4,144.00	2.00	1,184.00	5,328.00	
3	**งานผนังก่อด้วยวัสดุก่อ**								
	ผนังก่ออิฐบล็อก	95.70	ตรม.	122.00	11,675.40	65.00	6,220.50	17,895.90	
	งานเอ็นทับหลัง คสล.	139.35	ม.	79.00	11,008.65	44.00	6,131.40	17,140.05	
4	**งานฉาบปูน**								
	ฉาบปูนเรียบผนัง	141.60	ตรม.	75.00	10,620.00	95.00	13,452.00	24,072.00	
	ฉาบปูนเรียบเสา	16.80	ตรม.	80.00	1,344.00	115.00	1,932.00	3,276.00	
	ยกยอดไป			(ลงชื่อ).....ประธานกรรมการ				296,885.96	

(ลงชื่อ).....กรรมการ

(ลงชื่อ).....กรรมการ

แบบ ปร. 4 แผ่นที่...3/3.....

รายการประการก่อสร้าง โครงการก่อสร้างรั้วที่ว่าการอำเภอนาบอน แบบที่.....

สถานที่ก่อสร้าง ตำบลนาบอน อำเภอนาบอน จังหวัดนครศรีธรรมราช

ประมาณการเมื่อวันที่ 24 **เดือน** กันยายน **พ.ศ.**2561

รายละเอียดโครงการ ก่อสร้างรั้วกำแพง คสล.ชนิดโครงเหล็กโดยทำผิวผนังก่ออิฐฉาบปูนเรียบพร้อมทาสี ความยาวไม่น้อยกว่า 147.00 ม. และผนังทำผิวด้วยหินล้าง จำนวนไม่น้อยกว่า 77.00 ตร.ม. ดำเนินการตามรายละเอียดแบบแปลนที่กำหนด

ลำดับที่	รายการ	จำนวน	หน่วย	ค่าวัสดุก่อสร้าง		ค่าแรง		ยอดรวมค่าวัสดุและค่าแรงงาน(บาท)	หมายเหตุ
				ราคาหน่วยละ(บาท)	จำนวนเงิน(บาท)	ราคาหน่วยละ(บาท)	จำนวนเงิน(บาท)		
	ยกยอดมา							296,885.96	
5	**งานตกแต่งผิวผนัง**								
	ผนังผิวหินล้าง	77.00	ตรม.	245.00	18,865.00	121.00	9,317.00	28,182.00	
	คิ้วบัว+หัวเสารั้วสำเร็จรูป	51.00	ตัว	200.00	10,200.00	40.00	2,040.00	12,240.00	
6	**งานทาสี**								
	ทาสีน้ำพลาสติก	170.40	ตร.ม.	43.00	7,327.20	34.00	5,793.60	13,120.80	
	ทาสีน้ำมันชนิดทาเหล็ก(กันสนิม)	5.00	ตร.ม.	40.00	200.00	35.00	175.00	375.00	
	รวมราคาค่าแรงงานและค่าวัสดุ							350,803.76	
	ค่า FACTER F 1.3074							107,837.08	
	สรุปค่าก่อสร้างทั้งสิ้นรวมเป็นเงิน							458,640.84	
	ขอตั้งงบประมาณ							**458,600.00**	

(ลงชื่อ).....ประธานกรรมการ

(ลงชื่อ).....กรรมการ

(ลงชื่อ).....กรรมการ

บันทึกข้อความ

ส่วนราชการ ที่ทำการปกครองอำเภอนาบอน
ที่ นศ ๐๖๑๘/ วันที่ ๒๔ กันยายน ๒๕๖๑
เรื่อง รายงานผลการจัดทำแบบรูปรายการโครงการก่อสร้างรั้วที่ว่าการอำเภอนาบอน

.....

เรียน ผู้ว่าราชการจังหวัดนครศรีธรรมราช

ตามคำสั่งจังหวัดนครศรีธรรมราช ที่ ๑๖๘/๒๕๖๑ ลงวันที่ ๒๗ สิงหาคม พ.ศ. ๒๕๖๑ ได้แต่งตั้งคณะกรรมการจัดทำแบบรูปรายการ งานก่อสร้างรั้วที่ว่าการอำเภอนาบอนอำเภอนาบอน จังหวัดนครศรีธรรมราช นั้น

บัดนี้ คณะกรรมการจัดทำแบบรูปรายการงานก่อสร้าง ตามคำสั่งดังกล่าว ได้ทำการสอบทานแบบรูปรายการงานก่อสร้าง โครงการก่อสร้างรั้วที่ว่าการอำเภอนาบอน อำเภอนาบอน จังหวัดนครศรีธรรมราช เรียบร้อยแล้ว โดยมีรูปแบบและรายละเอียดรายการในการดำเนินโครงการดังกล่าว จำนวน 3 หน้า รายละเอียดตามแบบรูปรายการและรายละเอียดที่แนบมาพร้อมนี้

จึงเรียนมาเพื่อโปรดทราบและพิจารณา

ลงชื่อ) ว่าที่ ร.ต ประธานกรรมการ
(เสวต ทองฉิม)

(ลงชื่อ) กรรมการ
(นายศรีวิทย์ ช่วยสง)

(ลงชื่อ) กรรมการ
(นายอนุวัตร์ พรหมขำ)


เรียน ผู้ว่าราชการจังหวัดนครศรีธรรมราช
-เพื่อโปรดพิจารณา

(นางสิริพิตร อรชร)
เจ้าหน้าที่


ทราบ, อำนวยการ

๒๔ ก.ย.๖๑

(นายวรวิทย์ ซ้อนทอง)
นายอำเภอนาบอน ปฏิบัติราชการแทน
ผู้ว่าราชการจังหวัดนครศรีธรรมราช

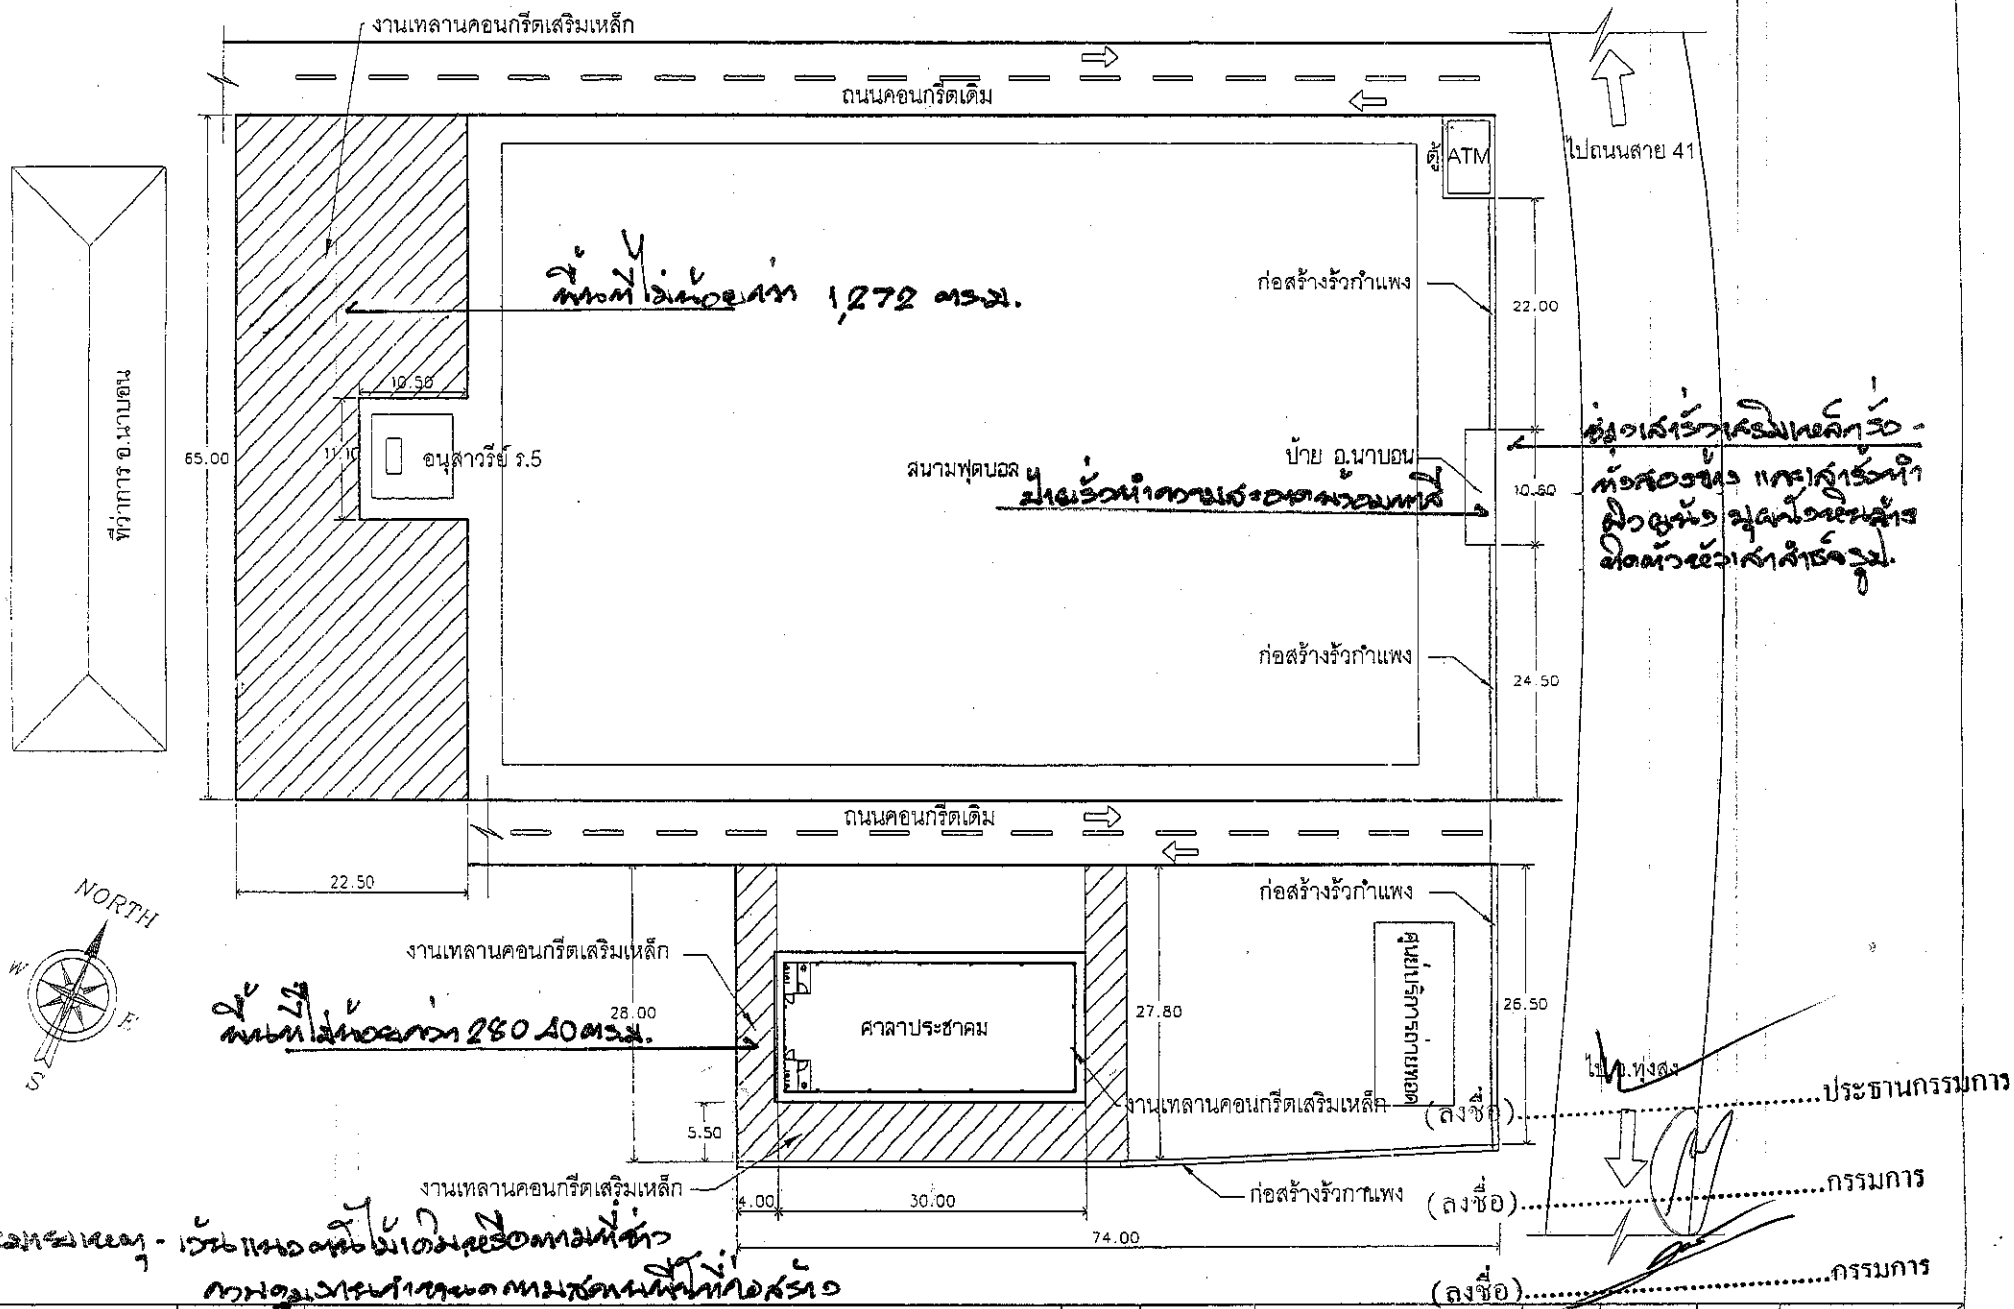

ที่ว่าการ อ.นาบอน จังหวัดนครศรีธรรมราช	แบบ	ผังบริเวณเทลานคอนกรีต ค.ล.ล.และงานร้วกำแพง ที่ว่าการ อ.นาบอน จ.นครศรีธรรมราช		วิศวกรไฟฟ้า			วันที่	พ.ย.59	แผ่นที่ L-0
	สถานที่ก่อสร้าง		สถาปนิก		วิศวกรเครื่องกล		แก้ไข	-	
	เจ้าของโครงการ		วิศวกรโครงสร้าง		เขียนแบบ	นายวุฒิพงษ์ บุญโชคหิรัญเมธี	มาตราส่วน	1:250	

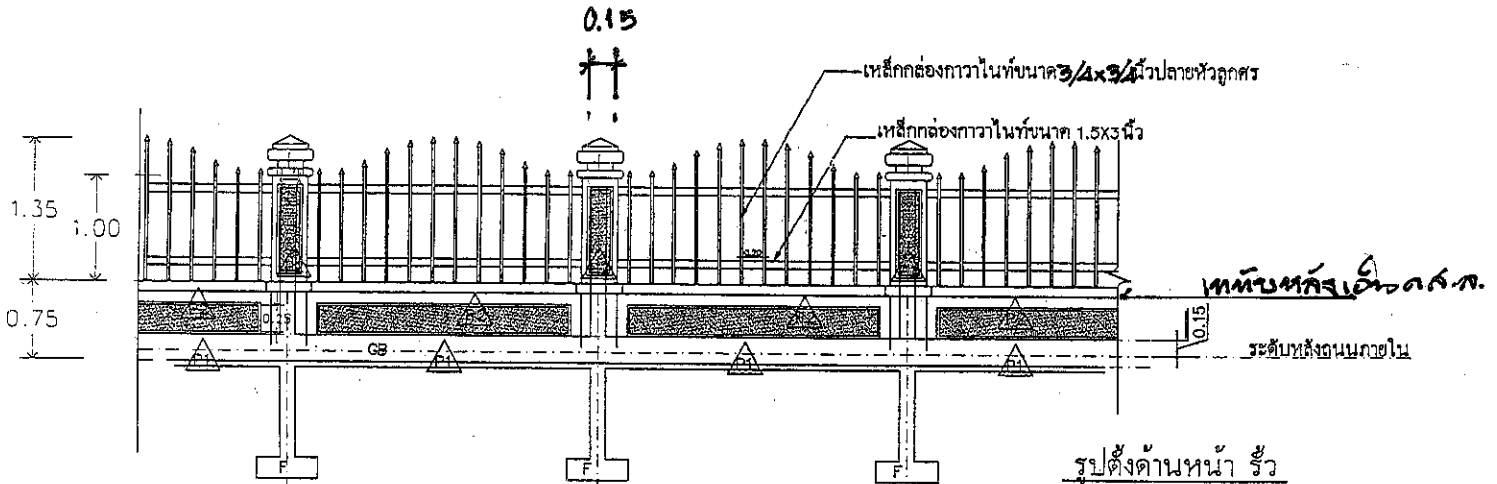


รูปตั้งด้านหน้า รั้ว

มาตราส่วน 1:50



แปลน รั้ว

มาตราส่วน 1:50

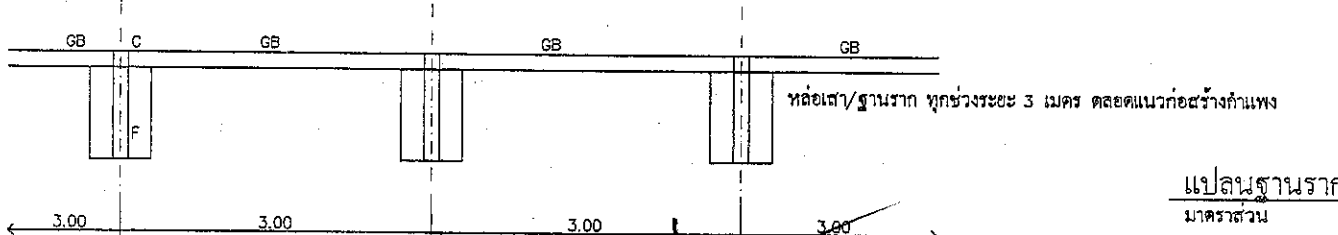

แปลนฐานราก คาน รั้ว


มาตราส่วน 1:50

(ลงชื่อ).....


(ลงชื่อ).....กรรมการ

(ลงชื่อ).....กรรมการ

ที่ว่าการ อ.นาบอน จังหวัดนครศรีธรรมราช	แบบ	ผังบริเวณเทลานคอนกรีต ค.ส.ล.และงานรั้วกำแพง ที่ว่าการ อ.นาบอน จ.นครศรีธรรมราช			วิศวกรไฟฟ้า			วันที่	พ.ย.59	แผ่นที่ L-0
	สถานที่ก่อสร้าง		สถาปนิก		วิศวกรเครื่องกล			แก้ไข	-	
	เจ้าของโครงการ		วิศวกรโครงสร้าง		เขียนแบบ	นายวุฒิพงษ์ บุญโชคหิรัญเมธี		มาตราส่วน	1:50	

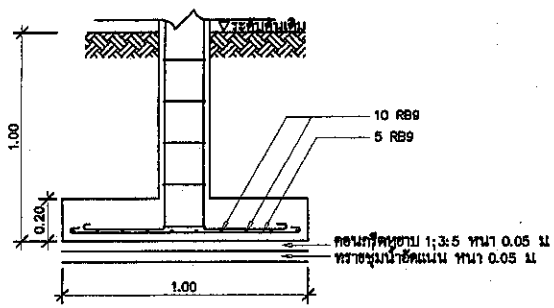


แปลน F1

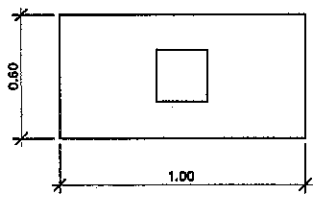


รูปตัด

แบบขยาย F

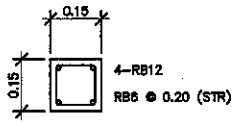

C

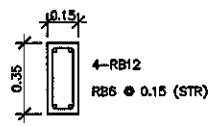

GB

รายการประกอบแบบก่อสร้าง

ความประสงค์	ผู้รับจ้างจะต้องทำการก่อสร้างประตู และรั้ว ตามแบบเลขที่ ..... ของ ที่ว่าการ อ.นาบอน จ.นครศรีฯ ให้ถูกต้องตามแบบแปลน และรายการทั่วไป และรายการประกอบแบบทุกประการ
การทำระดับ	คณะกรรมการตรวจการจ้างจะเป็นผู้กำหนดให้ขณะก่อสร้าง
การทำฐานราก	ให้ทำตามแบบแปลน หรือดุลยพินิจของผู้ควบคุมงาน
การทำรั้ว	ให้ทำสำเร็จ และยกเชื่อมติดกับเสา โดยยึดแผ่นเหล็กด้วยน็อตติดกับเสา
การทาสี	ปูนฉาบทาด้วยสีพลาสติก รองพื้น 1 ครั้ง ทาทับหน้า 2 ครั้ง คุณภาพสีเทียบเท่าผลิตภัณฑ์ในประเทศ

หมายเหตุ

1. ความยาวของรั้วถือตามความยาวจริง ของผังบริเวณ ซึ่งผู้รับจ้างจะต้องวัดตรวจสอบจริงกับที่ด้วยตนเองก่อน
2. ในกรณีแบบผังบริเวณ ขัดแย้งกับสถานที่จริง ให้ก่อสร้างตามสถานที่จริง โดยไม่ต้องเพิ่มเงิน แต่ในกรณีสถานที่จริงมีความยาวรั้วน้อยกว่าระบุไว้ในผังบริเวณ ผู้รับจ้างจะต้องหักสินเงินให้กับทาง ที่ว่าการ อ.นาบอน โดยคิดราคาความยาวต่อเมตรตามใบเสนอราคา (เศษส่วนของเมตรจะต้องนำมาคิดด้วย)

P1 ผนังก่ออิฐบล็อก ฉาบปูนเรียบทาสี

P2 ผนังก่ออิฐบล็อกฉาบเรียบ บุผิวด้วยหินทราย

แบบขยายวิศวกรรม

มาตราส่วน 1:20

(ลงชื่อ).....ประธานกรรมการ

(ลงชื่อ).....กรรมการ

(ลงชื่อ).....กรรมการ

ที่ว่าการ อ.นาบอน จังหวัดนครศรีธรรมราช	แบบ	ผังบริเวณเทลานคอนกรีต ค.ส.ล.และงานรั้วกำแพง ที่ว่าการ อ.นาบอน จ.นครศรีธรรมราช			วิศวกรไฟฟ้า			วันที่	พ.ย.59	แผ่นที่ L-0
	สถานที่ก่อสร้าง		สถาปนิก		วิศวกรเครื่องกล			แก้ไข	-	
	เจ้าของโครงการ		วิศวกรโครงสร้าง		เขียนแบบ	นายวุฒิพงษ์ บุญโชคนิรัญเมธี		มาตราส่วน	1:25	

แบบ ปร.5

สรุปผลการประมาณราคาค่าก่อสร้าง

ที่ว่าการอำเภอนาบอน อำเภอนาบอน จังหวัดนครศรีธรรมราช

ประเภทงานก่อสร้าง งานอาคาร

สถานที่ก่อสร้าง หมู่ที่ 2 ตำบลนาบอน อำเภอนาบอน จังหวัดนครศรีธรรมราช

หน่วยงานออกแบบแปลนและรายการ กองช่าง องค์การบริหารส่วนตำบลทุ่งสง

แบบเลขที่ - จำนวน - แผ่น - รายการที่ -

ประมาณราคาตามแบบ ปร.4 จำนวน 3 แผ่น

ประมาณราคาเมื่อวันที่.....

ลำดับที่	รายการ	ค่าวัสดุและค่าแรง รวมเป็นเงิน (บาท)	Factor F	ค่าก่อสร้างทั้งหมด รวมเป็นเงิน (บาท)	หมายเหตุ
1	ประเภทงานอาคาร				
2	ประเภทงานทาง				
3	ประเภทงานชลประทาน				
4	ประเภทงานสะพานและท่อเหลี่ยม				
	เงื่อนไข				
	เงินจ่ายล่วงหน้า.....0.....%				
	เงินประกันผลงานหัก.....0.....%				
	ดอกเบี้ยเงินกู้.....6.....%				
	ภาษีมูลค่าเพิ่ม.....7.....%				
สรุป	รวมค่างานก่อสร้างเป็นเงินทั้งสิ้น				
	คิดเป็นเงินประมาณ				
	ตัวอักษร				

ขนาดหรือพื้นที่งาน 147.00 ม.

เฉลี่ยราคาประมาณ บาท / ม.

หมายเหตุ : กรณีผู้เสนอราคาไม่ได้จดทะเบียนภาษีมูลค่าเพิ่ม จะต้องหักภาษีมูลค่าเพิ่มออก 7 %

ประมาณการโดย.....

แบบ ปร. 4 แผ่นที่...1/3.....

แบบที่.....

รายการประกอบการก่อสร้าง โครงการก่อสร้างรั้วที่ว่าการอำเภอนาบอน

สถานที่ก่อสร้าง หมู่ที่ 2 ตำบลนาบอน อำเภอนาบอน จังหวัดนครศรีธรรมราช

ประมาณการเมื่อวันที่.....

รายละเอียดโครงการ ก่อสร้างรั้วกำแพง คสล.ชนิดโครงเหล็กโดยทำผิวผนังก่ออิฐฉาบปูนเรียบพร้อมทาสี ความยาวไม่น้อยกว่า 147.00 ม. และผนังทำผิวด้วยหินล้าง จำนวนไม่น้อยกว่า 77.00 ตร.ม.

ดำเนินการตามรายละเอียดแบบแปลนที่กำหนด

ลำดับที่	รายการ	จำนวน	หน่วย	ค่าวัสดุก่อสร้าง		ค่าแรง		ยอดรวมค่าวัสดุและค่าแรงงาน(บาท)	หมายเหตุ
				ราคาหน่วยละ(บาท)	จำนวนเงิน(บาท)	ราคาหน่วยละ(บาท)	จำนวนเงิน(บาท)		
1	**งานโครงสร้าง**								
	งานขุดรื้อขนทิ้งและปรับเตรียมพื้นที่ก่อสร้าง	1.00	งาน						
	งานขุดดินถมคืน	38.00	ลบ.ม.						
	งานทรายหยาบ	1.60	ลบ.ม.						
	งานคอนกรีตหยาบ 1:3:5	1.60	ลบ.ม.						
	งานคอนกรีตโครงสร้าง 1:2:4	16.50	ลบ.ม.						
	งานไม้แบบ + ไม้เคร่ายึด (คิด 80%)	161.50	ตร.ม						
	ตะปูขนาดต่างๆ	50.50	กก.						
	เหล็ก RB 6 มม.	325.00	กก.						
	เหล็ก RB 9 มม.	280.00	กก.						
	เหล็ก RB 12 มม.	1,021.00	กก.						
	ลวดผูกเหล็ก	49.30	กก.						
	ยกยอดไป								

แบบ ปร. 4 แผ่นที่...2/3.....

แบบที่.....

รายการประกอบการก่อสร้าง โครงการก่อสร้างรั้วที่ว่าการอำเภอนาบอน

สถานที่ก่อสร้าง หมู่ที่ 2 ตำบลนาบอน อำเภอนาบอน จังหวัดนครศรีธรรมราช

ประมาณการเมื่อวันที่.....

รายละเอียดโครงการ ก่อสร้างรั้วกำแพง คสล.ชนิดโครงเหล็กโดยทำผิวผนังก่ออิฐฉาบปูนเรียบพร้อมทาสี ความยาวไม่น้อยกว่า 147.00 ม. และผนังทำผิวด้วยหินล้าง จำนวนไม่น้อยกว่า 77.00 ตร.ม. ดำเนินการตามรายละเอียดแบบแปลนที่กำหนด

ลำดับที่	รายการ	จำนวน	หน่วย	ค่าวัสดุก่อสร้าง		ค่าแรง		ยอดรวมค่าวัสดุและค่าแรงงาน(บาท)	หมายเหตุ
				ราคาหน่วยละ(บาท)	จำนวนเงิน(บาท)	ราคาหน่วยละ(บาท)	จำนวนเงิน(บาท)		
	ยกยอดมา								
2	**งานโครงสร้างเหล็กรูปพรรณ**								
	เหล็กกล่องกาวาไนท์ ขนาด 3/4x3/4 นิ้ว หนา 1.2 มม	111.00	ท่อน						
	เหล็กกล่องกาวาไนท์ ขนาด 1.5 x 3 นิ้ว หนา 1.2 มม.	49.00	ท่อน						
	ปลายหัวตรแหลม	592.00	ตัว						
3	**งานผนังก่อด้วยวัสดุก่อ**								
	ผนังก่ออิฐบล็อก	95.70	ตรม.						
	งานเอ็นทับหลัง คสล.	139.35	ม.						
4	**งานฉาบปูน**								
	ฉาบปูนเรียบผนัง	141.60	ตรม.						
	ฉาบปูนเรียบเสา	16.80	ตรม.						
	ยกยอดไป								

แบบ ปร. 4 แผ่นที่...3/3.....

แบบที่.....

รายการประกอบการก่อสร้าง โครงการก่อสร้างรั้วที่ว่าการอำเภอนาบอน

สถานที่ก่อสร้าง หมู่ที่ 2 ตำบลนาบอน อำเภอนาบอน จังหวัดนครศรีธรรมราช

ประมาณการเมื่อวันที่.....

รายละเอียดโครงการ ก่อสร้างรั้วกำแพง คสล.ชนิดโครงเหล็กโดยทำผิวผนังก่ออิฐฉาบปูนเรียบพร้อมทาสี ความยาวไม่น้อยกว่า 147.00 ม. และผนังทำผิวด้วยหินล้าง จำนวนไม่น้อยกว่า 77.00 ตร.ม.

ดำเนินการตามรายละเอียดแบบแปลนที่กำหนด

ลำดับที่	รายการ	จำนวน	หน่วย	ค่าวัสดุก่อสร้าง		ค่าแรง		ยอดรวมค่าวัสดุและค่าแรงงาน(บาท)	หมายเหตุ
				ราคาหน่วยละ(บาท)	จำนวนเงิน(บาท)	ราคาหน่วยละ(บาท)	จำนวนเงิน(บาท)		
	ยกยอดมา								
5	**งานตกแต่งผิวผนัง**								
	ผนังผิวหินล้าง	77.00	ตรม.						
	คิ้วบัว+หัวเสารั้วสำเร็จรูป	51.00	ตัว						
6	**งานทาสี**								
	ทาสีน้ำพลาสติก	170.40	ตร.ม.						
	ทาสีน้ำมันชนิดทาเหล็ก(กันสนิม)	5.00	ตร.ม.						
	รวมราคาค่าแรงงานและค่าวัสดุ								
	ค่า FACTER F 1.3074								
	สรุปค่าก่อสร้างทั้งสิ้นรวมเป็นเงิน								
	ขอตั้งงบประมาณ								