

โครงการก่อสร้างแก้มลิงคลองหนานปู
หมู่ที่ 2 ต.ร่อนพิบูลย์
อำเภอร่อนพิบูลย์ จังหวัดนครศรีธรรมราช


วัตถุประสงค์โครงการ

1.ก่อสร้างผนังกันดินด้วยกล่อง gabion, mattress วางหินใหญ่ ความยาวไม่น้อยกว่า 500 เมตร

2.ปริมาณดินขุดลอกไม่น้อยกว่า 16,000 ลบ.ม.

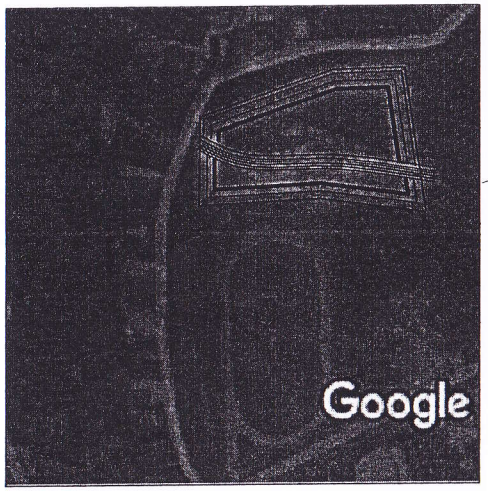

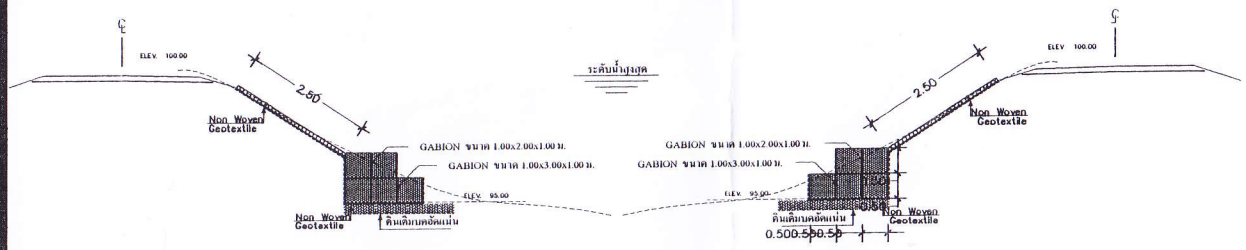

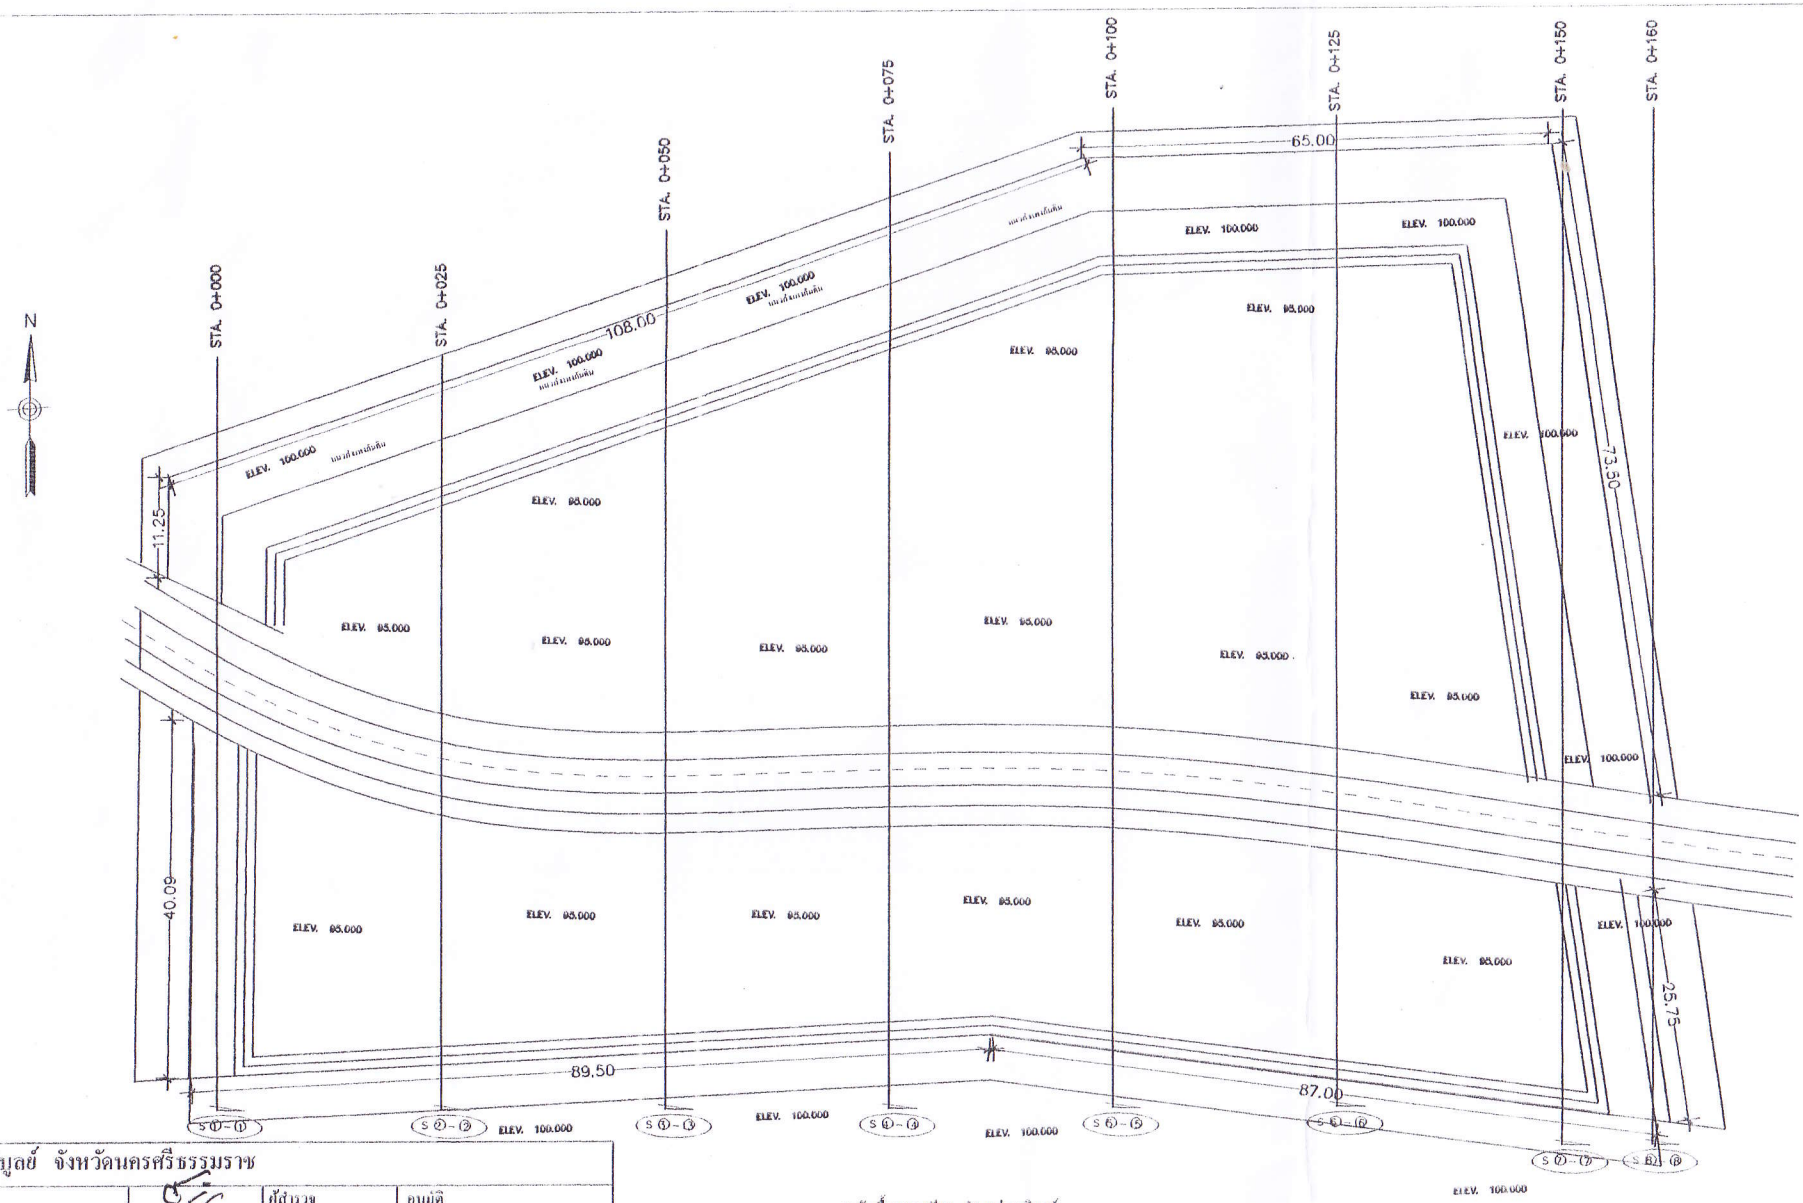


ระดับพื้นสนามกีฬา อำเภอร่อนพิบูลย์

รูปแปลน

1:600

อำเภอร่อนพิบูลย์ จังหวัดนครศรีธรรมราช			
แบบ โครงการก่อสร้างแก้มลิงคลองหมากปู หมู่ที่ 2 ต.ร่อนพิบูลย์		ผู้สำรวจ	อนุมัติ
		หน.หน่วยสำรวจ	
		ออกแบบ	
แสดงแบบ รูปแปลน		เขียนแบบ	อนุมัติ
		หน.หน่วยออกแบบ	
แผ่นที่..2....	จำนวนแผ่น.....6.....	วัน/ด/ป..15/09/2559..	

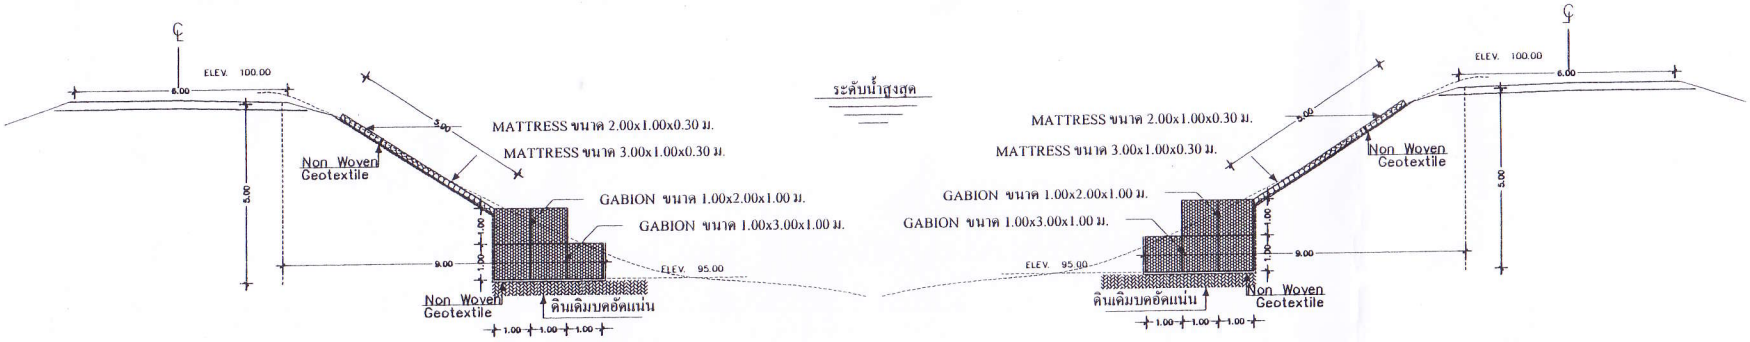

รูปตัด ①-⑦
1:150

หมายเหตุ

-ขนาดของ GABIONS & MATTRESS ที่ระบุเป็นขนาด " ยาว x กว้าง x สูง(หนา) "

-ขนาดความยาวของ GABIONS & MATTRESS แต่ละกล่องสามารถปรับเปลี่ยน เลือกใช้ให้เหมาะสมกับขนาดความยาวของแต่ละช่วง STA ทั้งนี้ โดยให้พิจารณาถึงความมั่นคงแข็งแรงเป็นสำคัญ

- ระดับหลังกำแพงกันดินกำหนดอีกครั้งขณะทำการก่อสร้าง โดยวิศวกรผู้ออกแบบ

อำเภอร่อนพิบูลย์ จังหวัดนครศรีธรรมราช			
แบบ โครงการก่อสร้างแก้มลิงหลองหนานปู่		ผู้สำรวจ	อนุมัติ
		หน.หน่วยสำรวจ	
		ออกแบบ	
แสดงแบบ รูปตัด 1 - 7		เขียนแบบ	อนุมัติ
		หน.หน่วยออกแบบ	
แผ่นที่...3....	จำนวนแผ่น.....6.....	ว/ค/ป.15/09/2559..	