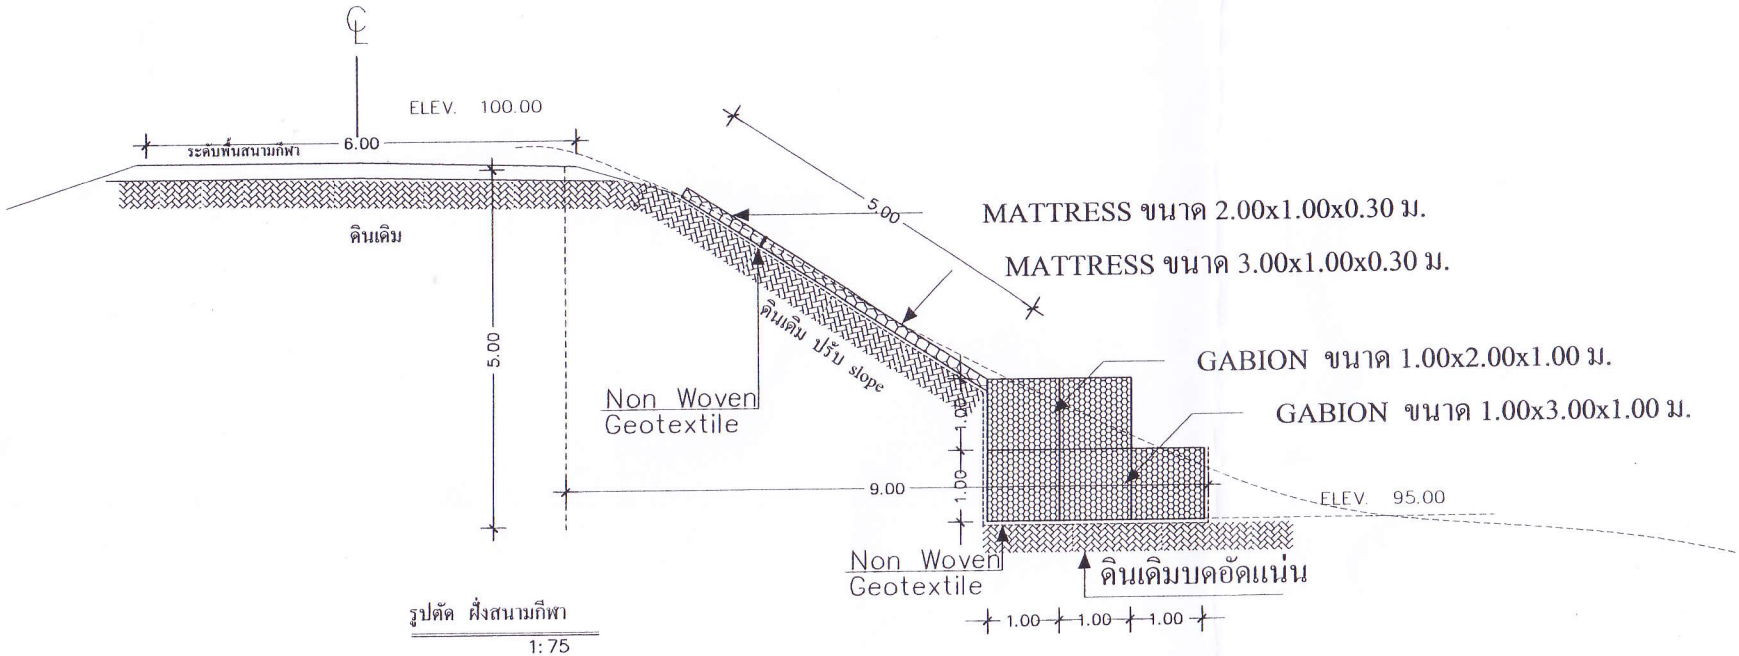


รูปตัด ฝั่งสนามกีฬา

1:75


หมายเหตุ

-ขนาดของ GABIONS & MATTRESS ที่ระบุเป็นขนาด " ยาว x กว้าง x สูง(หนา) "

-ขนาดความยาวของ GABIONS & MATTRESS แต่ละกล่องสามารถปรับเปลี่ยน เลือกใช้ให้เหมาะสมกับขนาดความยาวของแต่ละช่วง STA ทั้งนี้ โดยให้พิจารณาถึงความมั่นคงแข็งแรงเป็นสำคัญ

- ระดับหลังกำแพงกันดินกำหนดอีกครั้งขณะทำการก่อสร้าง โดยวิศวกรผู้ออกแบบ

อำเภอร่อนพิบูลย์ จังหวัดนครศรีธรรมราช			
แบบ โครงการก่อสร้างแก้มลิงคลองหนานปู่		ผู้สำรวจ	อนุมัติ
		หน.หน่วยสำรวจ	
		ออกแบบ	
แสดงแบบ รูปตัด ฝั่งกำแพงเก่า		เขียนแบบ	อนุมัติ
		หน.หน่วยออกแบบ	
แผ่นที่..4....	จำนวนแผ่น....6.....	ว/ค/ป.15/09/2559..	

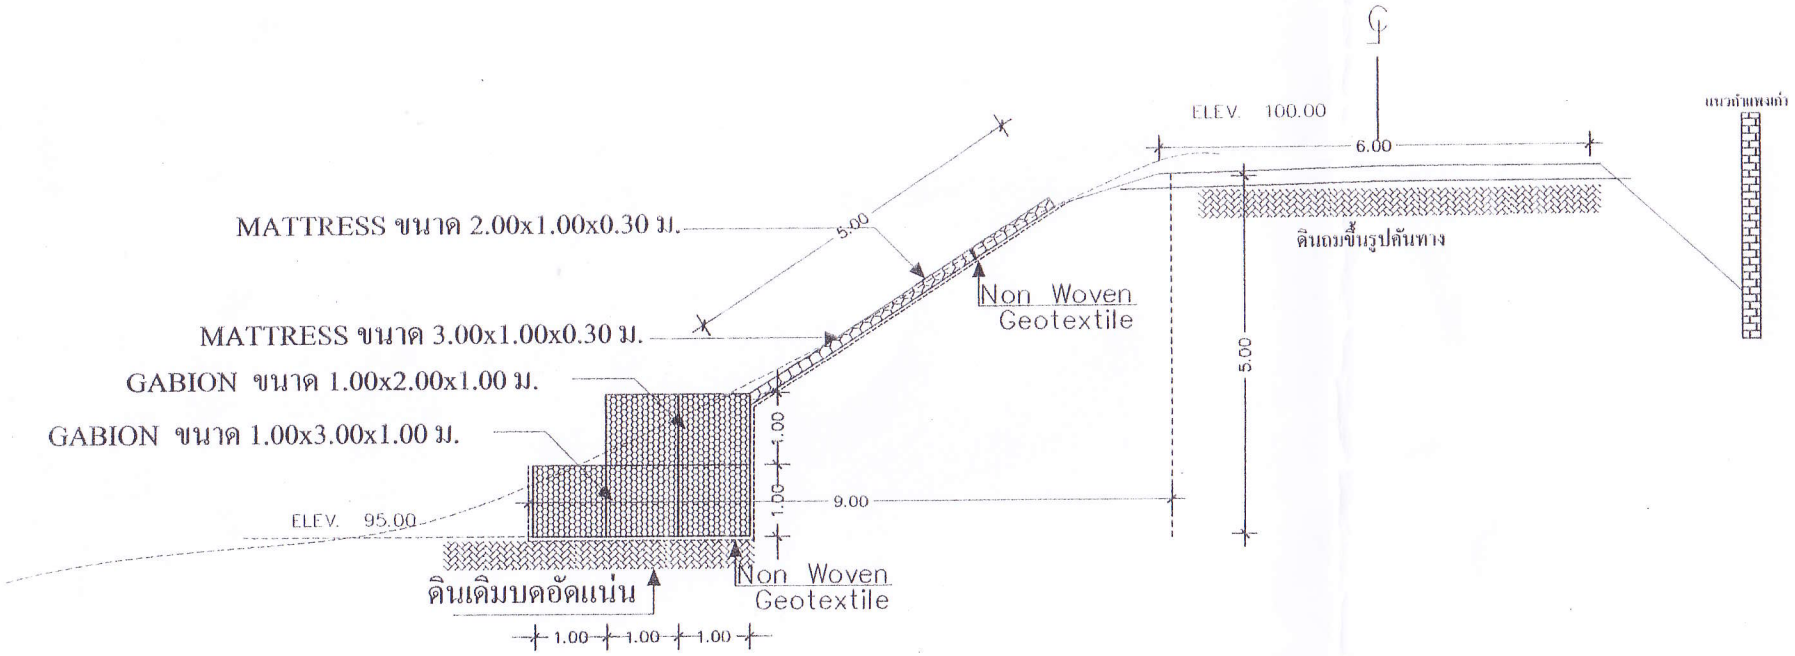

รูปตัด ฝั่งกำแพงเก่า
1:75


หมายเหตุ

-ขนาดของ GABIONS & MATTRESS ที่ระบุเป็นขนาด " ยาว x กว้าง x สูง(หนา) "

-ขนาดความยาวของ GABIONS & MATTRESS แต่ละกล่องสามารถปรับเปลี่ยน เลือกใช้ให้เหมาะสมกับขนาดความยาวของแต่ละช่วง STA ทั้งนี้ โดยให้พิจารณาถึงความมั่นคงแข็งแรงเป็นสำคัญ

- ระดับหลังกำแพงกันดินกำหนดอีกครั้งขณะทำการก่อสร้าง โดยวิศวกรผู้ออกแบบ

อำเภอร่อนพิบูลย์ จังหวัดนครศรีธรรมราช			
แบบ โครงการก่อสร้างแก้มลิงคลองหนามปู หมู่ที่ 2 ต.ร่อนพิบูลย์		ผู้สำรวจ	อนุมัติ
		หน.หน่วยสำรวจ	
		ออกแบบ	
แสดงแบบ รูปตัด ฝั่งสนามกีฬา		เขียนแบบ	อนุมัติ
		หน.หน่วยออกแบบ	
แผ่นที่..5....	จำนวนแผ่น....6.....	ว/ด/ป.15/09/2559..	

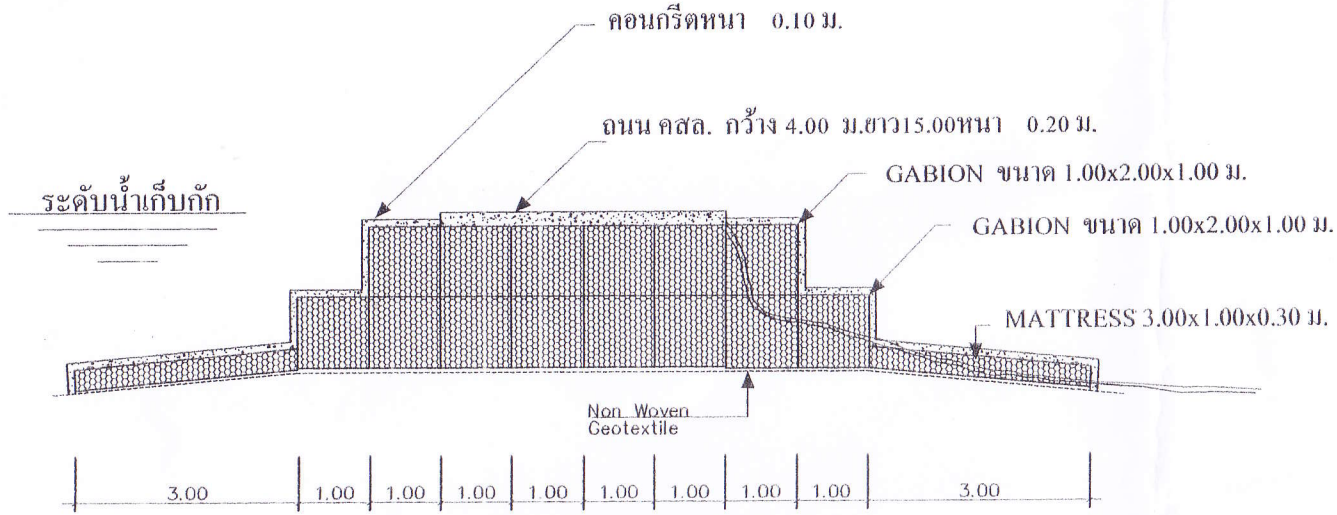

รูปตัด ⑧-⑧

1: 75

หมายเหตุ

-ขนาดของ GABIONS & MATTRESS ที่ระบุเป็นขนาด " ยาว x กว้าง x สูง(หนา) "

-ขนาดความยาวของ GABIONS & MATTRESS แต่ละกล่องสามารถปรับเปลี่ยน เลือกใช้ให้เหมาะสมกับขนาดความยาวของแต่ละช่วง STA ทั้งนี้ โดยให้พิจารณาถึงความมั่นคงแข็งแรงเป็นสำคัญ

- ระดับหลังกำแพงกันดินกำหนดอีกครั้งขณะทำการก่อสร้าง โดยวิศวกรผู้ออกแบบ

อำเภอร่อนพิบูลย์ จังหวัดนครศรีธรรมราช			
แบบ โครงการก่อสร้างแก้มลิงคลองหนามปู หมู่ที่ 2 ต.ร่อนพิบูลย์		ผู้สำรวจ	อนุมัติ
		ทน.หน่วยสำรวจ	
		ออกแบบ	
แสดงแบบ รูปตัด 8 - 8		เขียนแบบ	อนุมัติ
		ทน.หน่วยออกแบบ	
แผ่นที่..6....	จำนวนแผ่น.....6.....	วัน/ด/ป.15/09/2559..	