

ประกาศจังหวัดนครศรีธรรมราช

เรื่อง ประกวดราคาจ้างติดตั้งผ้าม่านอาคารผู้ป่วยใน ๑๔๔ เตียง ๗ ชั้น

ด้วยวิธีประกวดราคาอิเล็กทรอนิกส์ (e-bidding)

จังหวัดนครศรีธรรมราช โดย โรงพยาบาลสิชล มีความประสงค์จะ ประกวดราคาจ้างติดตั้งผ้าม่านอาคารผู้ป่วยใน ๑๔๔ เตียง ๗ ชั้น ด้วยวิธีประกวดราคาอิเล็กทรอนิกส์ ราคากลางของงานจ้างในการประกวดราคาครั้งนี้เป็นเงินทั้งสิ้น ๑,๐๘๐,๑๔๐.๐๐ บาท (หนึ่งล้านแปดหมื่นหนึ่งร้อยสี่สิบบาทถ้วน)

ผู้ยื่นข้อเสนอจะต้องมีคุณสมบัติ ดังต่อไปนี้

๑. มีความสามารถตามกฎหมาย

๒. ไม่เป็นบุคคลล้มละลาย

๓. ไม่อยู่ระหว่างเลิกกิจการ

๔. ไม่เป็นบุคคลซึ่งอยู่ระหว่างถูกระงับการยื่นข้อเสนอหรือทำสัญญากับหน่วยงานของรัฐไว้ชั่วคราวเนื่องจากเป็นผู้ที่ไม่ผ่านเกณฑ์การประเมินผลการปฏิบัติงานของผู้ประกอบการตามระเบียบที่รัฐมนตรีว่าการกระทรวงการคลังกำหนดตามที่ประกาศเผยแพร่ในระบบเครือข่ายสารสนเทศของกรมบัญชีกลาง

๕. ไม่เป็นบุคคลซึ่งถูกระบุชื่อไว้ในบัญชีรายชื่อผู้ทิ้งงานและได้แจ้งเวียนชื่อให้เป็นผู้ทิ้งงานของหน่วยงานของรัฐในระบบเครือข่ายสารสนเทศของกรมบัญชีกลาง ซึ่งรวมถึงนิติบุคคลที่ผู้ทิ้งงานเป็นหุ้นส่วนผู้จัดการ กรรมการผู้จัดการ ผู้บริหาร ผู้มีอำนาจในการดำเนินงานในกิจการของนิติบุคคลนั้นด้วย

๖. มีคุณสมบัติและไม่มีลักษณะต้องห้ามตามที่คณะกรรมการนโยบายการจัดซื้อจัดจ้างและการบริหารพัสดุภาครัฐกำหนดในราชกิจจานุเบกษา

๗. เป็นบุคคลธรรมดาหรือนิติบุคคลผู้มีอาชีพรับจ้างงานที่ประกวดราคาอิเล็กทรอนิกส์ดังกล่าว

๘. ไม่เป็นผู้มีผลประโยชน์ร่วมกันกับผู้ยื่นข้อเสนอราคารายอื่นที่เข้ายื่นข้อเสนอให้แก่จังหวัดนครศรีธรรมราช ณ วันประกาศประกวดราคาอิเล็กทรอนิกส์ หรือไม่เป็นผู้กระทำการอันเป็นการขัดขวางการแข่งขันราคาอย่างเป็นธรรม ในการประกวดราคาอิเล็กทรอนิกส์ครั้งนี้

๙. ไม่เป็นผู้ได้รับเอกสิทธิ์หรือความคุ้มกัน ซึ่งอาจปฏิเสธไม่ยอมขึ้นศาลไทย เว้นแต่ รัฐบาลของผู้ยื่นข้อเสนอได้มีคำสั่งให้สละเอกสิทธิ์และความคุ้มกันเช่นว่านั้น

๑๐. ผู้ยื่นข้อเสนอที่ยื่นข้อเสนอในรูปแบบของ "กิจการร่วมค้า" ต้องมีคุณสมบัติดังนี้

กรณีที่ข้อตกลงฯ กำหนดให้ผู้เข้าร่วมค้ารายใดรายหนึ่งเป็นผู้เข้าร่วมค้าหลัก ข้อตกลงฯจะต้องมีการกำหนดสัดส่วนหน้าที่ และความรับผิดชอบในปริมาณงาน สิ่งของ หรือมูลค่าตามสัญญาของผู้เข้าร่วมค้าหลักมากกว่าผู้เข้าร่วมค้ารายอื่นทุกราย

กรณีที่ข้อตกลงฯ กำหนดให้ผู้เข้าร่วมค้ารายใดรายหนึ่งเป็นผู้เข้าร่วมค้าหลักกิจการร่วมค้านั้นต้องใช้ผลงานของผู้เข้าร่วมค้าหลักรายเดียวเป็นผลงานของกิจการร่วมค้าที่ยื่นข้อเสนอ

สำหรับข้อตกลงฯ ที่ไม่ได้กำหนดให้ผู้เข้าร่วมค้ารายใดเป็นผู้เข้าร่วมค้าหลัก ผู้เข้าร่วมค้าทุกรายจะต้องมีคุณสมบัติครบถ้วนตามเงื่อนไขที่กำหนดไว้ในเอกสารเชิญชวน

๑๑. ผู้ยื่นข้อเสนอต้องลงทะเบียนในระบบจัดซื้อจัดจ้างภาครัฐด้วยอิเล็กทรอนิกส์ (Electronic Government Procurement : e - GP) ของกรมบัญชีกลาง

ผู้ยื่นข้อเสนอต้องยื่นข้อเสนอและเสนอราคาทางระบบจัดซื้อจัดจ้างภาครัฐด้วยอิเล็กทรอนิกส์ ในวันที่ ๒๐ พฤษภาคม ๒๕๖๖ ระหว่างเวลา ๐๘.๓๐ น. ถึง ๑๖.๓๐ น.

ผู้สนใจสามารถขอรับเอกสารประกวดราคาอิเล็กทรอนิกส์ โดยดาวน์โหลดเอกสารผ่านทางระบบจัดซื้อจัดจ้างภาครัฐด้วยอิเล็กทรอนิกส์ตั้งแต่วันที่ประกาศจนถึงก่อนวันเสนอราคา

ผู้สนใจสามารถดูรายละเอียดได้ที่เว็บไซต์ www.sichon-hospital.com หรือ www.nakhonsithammarat.go.th หรือ www.gprocurement.go.th หรือสอบถามทางโทรศัพท์หมายเลข ๐๗๕๕๓๖๓๓๖ ต่อ ๑๘๕ ในวันและเวลาราชการ

ผู้สนใจต้องการทราบรายละเอียดเพิ่มเติมเกี่ยวกับรายละเอียดและขอบเขตของงาน โปรดสอบถามมายังจังหวัดนครศรีธรรมราช ผ่านทางอีเมล์ sichonhospital@nakhonsihealth.org หรือช่องทางตามที่กรมบัญชีกลางกำหนดภายในวันที่ ๒ พฤษภาคม ๒๕๖๖ โดยจังหวัดนครศรีธรรมราชจะชี้แจงรายละเอียดดังกล่าวผ่านทางเว็บไซต์ www.sichon-hospital.com หรือ www.nakhonsithammarat.go.th และ www.gprocurement.go.th ในวันที่ ๒ พฤษภาคม ๒๕๖๖

ประกาศ ณ วันที่ ๒๘ เมษายน พ.ศ. ๒๕๖๖

(นายเอกโชติ พีรธรรมานนท์)

ผู้อำนวยการโรงพยาบาลสิชล ปฏิบัติราชการแทน

ผู้ว่าราชการจังหวัดนครศรีธรรมราช

หมายเหตุ ผู้ประกอบการสามารถจัดเตรียมเอกสารประกอบการเสนอราคา (เอกสารส่วนที่ ๑ และเอกสารส่วนที่ ๒) ในระบบ e-GP ได้ตั้งแต่วันที่ขอรับเอกสารจนถึงวันเสนอราคา

เอกสารประกวดราคาจ้างด้วยวิธีประกวดราคาอิเล็กทรอนิกส์ (e-bidding)

เลขที่ สธ ๒/๒๕๖๖

การจ้างติดตั้งผ้าม่านอาคารผู้ป่วยใน ๑๔๔ เตียง ๗ ชั้น

ตามประกาศ จังหวัดนครศรีธรรมราช

ลงวันที่ ๒๘ เมษายน ๒๕๖๖

จังหวัดนครศรีธรรมราช โดย โรงพยาบาลสิชล ซึ่งต่อไปนี้เรียกว่า "จังหวัด" มีความประสงค์จะ ประกวดราคาจ้างติดตั้งผ้าม่านอาคารผู้ป่วยใน ๑๔๔ เตียง ๗ ชั้น ด้วยวิธีประกวดราคาอิเล็กทรอนิกส์ โดยมีข้อแนะนำและข้อกำหนดดังต่อไปนี้

๑. เอกสารแนบท้ายเอกสารประกวดราคาอิเล็กทรอนิกส์

๑.๑ รายละเอียดและขอบเขตของงาน

๑.๒ แบบใบเสนอราคาที่กำหนดไว้ในระบบจัดซื้อจัดจ้างภาครัฐด้วยอิเล็กทรอนิกส์

๑.๓ แบบสัญญาจ้าง

๑.๔ แบบหนังสือค้ำประกัน

(๑) หลักประกันสัญญา

๑.๕ บทนิยาม

(๑) ผู้มีผลประโยชน์ร่วมกัน

(๒) การขัดขวางการแข่งขันอย่างเป็นธรรม

๑.๖ แบบบัญชีเอกสารที่กำหนดไว้ในระบบจัดซื้อจัดจ้างภาครัฐด้วยอิเล็กทรอนิกส์

(๑) บัญชีเอกสารส่วนที่ ๑

(๒) บัญชีเอกสารส่วนที่ ๒

๑.๗ แผนการใช้พัสดุที่ผลิตภายในประเทศ

๑.๘ แบบ บก.๐๖

๒. คุณสมบัติของผู้ยื่นข้อเสนอ

๒.๑ มีความสามารถตามกฎหมาย

๒.๒ ไม่เป็นบุคคลล้มละลาย

๒.๓ ไม่อยู่ระหว่างเลิกกิจการ

๒.๔ ไม่เป็นบุคคลซึ่งอยู่ระหว่างถูกระงับการยื่นข้อเสนอหรือทำสัญญากับหน่วยงานของรัฐไว้ชั่วคราว เนื่องจากเป็นผู้ที่ไม่ผ่านเกณฑ์การประเมินผลการปฏิบัติงานของผู้ประกอบการตามระเบียบที่รัฐมนตรีว่าการกระทรวงการคลังกำหนดตามที่ประกาศเผยแพร่ในระบบเครือข่ายสารสนเทศของกรมบัญชีกลาง

๒.๕ ไม่เป็นบุคคลซึ่งถูกระบุชื่อไว้ในบัญชีรายชื่อผู้ทิ้งงานและได้แจ้งเวียนชื่อให้เป็นผู้ทิ้งงานของหน่วยงานของรัฐในระบบเครือข่ายสารสนเทศของกรมบัญชีกลาง ซึ่งรวมถึงนิติบุคคลที่ผู้ทิ้งงานเป็นหุ้นส่วนผู้จัดการ กรรมการผู้จัดการ ผู้บริหาร ผู้มีอำนาจในการดำเนินงานในกิจการของนิติบุคคลนั้นด้วย

๒.๖ มีคุณสมบัติและไม่มีลักษณะต้องห้ามตามที่คณะกรรมการนโยบายการจัดซื้อจัดจ้างและการบริหารพัสดุภาครัฐกำหนดในราชกิจจานุเบกษา

๒.๗ เป็นบุคคลธรรมดาหรือนิติบุคคลผู้มีอาชีพรับจ้างงานที่ประกวดราคาอิเล็กทรอนิกส์ดังกล่าว

๒.๘ ไม่เป็นผู้มีผลประโยชน์ร่วมกันกับผู้ยื่นข้อเสนอรายอื่นที่เข้ายื่นข้อเสนอให้แก่จังหวัด ณ วันประกาศประกวดราคาอิเล็กทรอนิกส์ หรือไม่เป็นผู้กระทำการอันเป็นการขัดขวางการแข่งขันอย่างเป็นธรรมในการประกวดราคาอิเล็กทรอนิกส์ครั้งนี้

๒.๙ ไม่เป็นผู้ได้รับเอกสิทธิ์หรือความคุ้มกัน ซึ่งอาจปฏิเสธไม่ยอมขึ้นศาลไทยเว้นแต่รัฐบาลของผู้ยื่นข้อเสนอได้มีคำสั่งให้สละเอกสิทธิ์และความคุ้มกันเช่นว่านั้น

๒.๑๐ ผู้ยื่นข้อเสนอที่ยื่นข้อเสนอในรูปแบบของ "กิจการร่วมค้า" ต้องมีคุณสมบัติดังนี้

กรณีที่ข้อตกลงฯ กำหนดให้ผู้เข้าร่วมค้ารายใดรายหนึ่งเป็นผู้เข้าร่วมค้าหลัก ข้อตกลงฯจะต้องมีการกำหนดสัดส่วนหน้าที่ และความรับผิดชอบในปริมาณงาน สิ่งของ หรือมูลค่าตามสัญญาของผู้เข้าร่วมค้าหลักมากกว่าผู้เข้าร่วมค้ารายอื่นทุกราย

กรณีที่ข้อตกลงฯ กำหนดให้ผู้เข้าร่วมค้ารายใดรายหนึ่งเป็นผู้เข้าร่วมค้าหลักกิจการร่วมค้านั้นต้องใช้ผลงานของผู้เข้าร่วมค้าหลักรายเดียวเป็นผลงานของกิจการร่วมค้าที่ยื่นข้อเสนอ

สำหรับข้อตกลงฯ ที่ไม่ได้กำหนดให้ผู้เข้าร่วมค้ารายใดเป็นผู้เข้าร่วมค้าหลัก ผู้เข้าร่วมค้าทุกรายจะต้องมีคุณสมบัติครบถ้วนตามเงื่อนไขที่กำหนดไว้ในเอกสารเชิญชวน

๒.๑๑ ผู้ยื่นข้อเสนอต้องลงทะเบียนในระบบจัดซื้อจัดจ้างภาครัฐด้วยอิเล็กทรอนิกส์ (Electronic Government Procurement: e - GP) ของกรมบัญชีกลาง

๓. หลักฐานการยื่นข้อเสนอ

ผู้ยื่นข้อเสนอจะต้องเสนอเอกสารหลักฐานยื่นมาพร้อมกับการเสนอราคาทางระบบจัดซื้อจัดจ้างภาครัฐด้วยอิเล็กทรอนิกส์ โดยแยกเป็น ๒ ส่วน คือ

๓.๑ ส่วนที่ ๑ อย่างน้อยต้องมีเอกสารดังต่อไปนี้

(๑) ในกรณีผู้ยื่นข้อเสนอเป็นนิติบุคคล

(ก) ห้างหุ้นส่วนสามัญหรือห้างหุ้นส่วนจำกัด ให้ยื่นสำเนาหนังสือรับรองการจดทะเบียนนิติบุคคล บัญชีรายชื่อหุ้นส่วนผู้จัดการ ผู้มีอำนาจควบคุม (ถ้ามี) พร้อมทั้งรับรองสำเนาถูกต้อง

(ข) บริษัทจำกัดหรือบริษัทมหาชนจำกัด ให้ยื่นสำเนาหนังสือรับรองการจดทะเบียนนิติบุคคล หนังสือบริคณห์สนธิ บัญชีรายชื่อกรรมการผู้จัดการ ผู้มีอำนาจควบคุม (ถ้ามี) และบัญชีผู้ถือหุ้นรายใหญ่ (ถ้ามี) พร้อมทั้งรับรองสำเนาถูกต้อง

(๒) ในกรณีผู้ยื่นข้อเสนอเป็นบุคคลธรรมดาหรือคณะบุคคลที่มิใช่นิติบุคคล ให้ยื่นสำเนาบัตรประจำตัวประชาชนของผู้นั้น สำเนาข้อตกลงที่แสดงถึงการเข้าเป็นหุ้นส่วน (ถ้ามี) สำเนาบัตรประจำตัวประชาชนของผู้เป็นหุ้นส่วน หรือสำเนาหนังสือเดินทางของผู้เป็นหุ้นส่วนที่มิได้ถือสัญชาติไทย พร้อมทั้งรับรองสำเนาถูกต้อง

(๓) ในกรณีผู้ยื่นข้อเสนอเป็นผู้ยื่นข้อเสนอร่วมกันในฐานะเป็นผู้ร่วมค้า ให้ยื่นสำเนาสัญญาของการเข้าร่วมค้า และเอกสารตามที่ระบุไว้ใน (๑) หรือ (๒) ของผู้ร่วมค้า แล้วแต่กรณี

(๔) เอกสารเพิ่มเติมอื่นๆ

(๔.๑) สำเนาใบทะเบียนพาณิชย์ (ถ้ามี)

(๔.๒) สำเนาใบทะเบียนภาษีมูลค่าเพิ่ม (ถ้ามี)

(๕) บัญชีเอกสารส่วนที่ ๑ ทั้งหมดที่ได้ยื่นพร้อมกับการเสนอราคาทางระบบจัดซื้อจัดจ้างภาครัฐด้วยอิเล็กทรอนิกส์ ตามแบบในข้อ ๑.๖ (๑) โดยไม่ต้องแนบในรูปแบบ PDF File (Portable Document Format)

ทั้งนี้ เมื่อผู้ยื่นข้อเสนอดำเนินการแนบไฟล์เอกสารตามบัญชีเอกสารส่วนที่ ๑ ครบถ้วน ถูกต้องแล้ว ระบบจัดซื้อจัดจ้างภาครัฐด้วยอิเล็กทรอนิกส์จะสร้างบัญชีเอกสารส่วนที่ ๑ ตามแบบในข้อ ๑.๖ (๑) ให้โดยผู้ยื่นข้อเสนอไม่ต้องแนบบัญชีเอกสารส่วนที่ ๑ ดังกล่าวในรูปแบบ PDF File (Portable Document Format)

๓.๒ ส่วนที่ ๒ อย่างน้อยต้องมีเอกสารดังต่อไปนี้

(๑) ในกรณีที่ผู้ยื่นข้อเสนอมอบอำนาจให้บุคคลอื่นกระทำการแทนให้แนบหนังสือมอบอำนาจซึ่งติดอากรแสตมป์ตามกฎหมาย โดยมีหลักฐานแสดงตัวตนของผู้มอบอำนาจและผู้รับมอบอำนาจ ทั้งนี้ หากผู้รับมอบอำนาจเป็นบุคคลธรรมดาต้องเป็นผู้ที่บรรลุนิติภาวะตามกฎหมายแล้วเท่านั้น

(๒) สำเนาใบขึ้นทะเบียนผู้ประกอบการวิสาหกิจขนาดกลางและขนาดย่อม (SMEs) (ถ้ามี)

(๓) บัญชีเอกสารส่วนที่ ๒ ทั้งหมดที่ได้ยื่นพร้อมกับการเสนอราคาทางระบบจัดซื้อจัดจ้างภาครัฐด้วยอิเล็กทรอนิกส์ ตามแบบในข้อ ๑.๖ (๒) โดยไม่ต้องแนบในรูปแบบ PDF File (Portable Document Format)

ทั้งนี้ เมื่อผู้ยื่นข้อเสนอดำเนินการแนบไฟล์เอกสารตามบัญชีเอกสารส่วนที่ ๒ ครบถ้วน ถูกต้องแล้ว ระบบจัดซื้อจัดจ้างภาครัฐด้วยอิเล็กทรอนิกส์จะสร้างบัญชีเอกสารส่วนที่ ๒ ตามแบบในข้อ ๑.๖ (๒) ให้โดยผู้ยื่นข้อเสนอไม่ต้องแนบบัญชีเอกสารส่วนที่ ๒ ดังกล่าวในรูปแบบ PDF File (Portable Document Format)

๔. การเสนอราคา

๔.๑ ผู้ยื่นข้อเสนอต้องยื่นข้อเสนอและเสนอราคาทางระบบจัดซื้อจัดจ้างภาครัฐด้วยอิเล็กทรอนิกส์ตามที่กำหนดไว้ในเอกสารประกวดราคาอิเล็กทรอนิกส์นี้ โดยไม่มีเงื่อนไขใดๆ ทั้งสิ้น และจะต้องกรอกข้อความให้ถูกต้องครบถ้วน พร้อมทั้งหลักฐานแสดงตัวตนและทำการยืนยันตัวตนของผู้ยื่นข้อเสนอโดยไม่ต้องแนบใบเสนอราคาในรูปแบบ PDF File (Portable Document Format)

๔.๒ ในการเสนอราคาให้เสนอราคาเป็นเงินบาทและเสนอราคาได้เพียงครั้งเดียวและราคาเดียวโดยเสนอราคารวม และหรือราคาต่อหน่วย และหรือต่อรายการ ตามเงื่อนไขที่ระบุไว้ท้ายใบเสนอราคาให้ถูกต้อง ทั้งนี้ ราคารวมที่เสนอจะต้องตรงกันทั้งตัวเลขและตัวหนังสือ ถ้าตัวเลขและตัวหนังสือไม่ตรงกัน ให้ถือตัวหนังสือเป็นสำคัญ โดยคิดราคารวมทั้งสิ้นซึ่งรวมค่าภาษีมูลค่าเพิ่ม ภาษีอากรอื่น และค่าใช้จ่ายอื่นๆ ทั้งปวงไว้แล้ว

ราคาที่เสนอจะต้องเสนอกำหนดยืนราคาไม่น้อยกว่า ๑๒๐ วัน ตั้งแต่วันเสนอราคาโดยภายในกำหนดยืนราคา ผู้ยื่นข้อเสนอต้องรับผิดชอบราคาที่ตนได้เสนอไว้และจะถอนการเสนอราคามิได้

๔.๓ ผู้ยื่นข้อเสนอจะต้องเสนอกำหนดเวลาดำเนินการแล้วเสร็จไม่เกิน ๖๐ วัน นับถัดจากวันลงนามในสัญญาจ้าง

๔.๔ ก่อนเสนอราคา ผู้ยื่นข้อเสนอควรตรวจดูร่างสัญญา รายละเอียดและขอบเขตของงาน ฯลฯ ให้ถี่ถ้วนและเข้าใจเอกสารประกวดราคาจ้างอิเล็กทรอนิกส์ทั้งหมดเสียก่อนที่จะตกลงยื่นเสนอราคาตามเงื่อนไขในเอกสารประกวดราคาจ้างอิเล็กทรอนิกส์

๔.๕ ผู้ยื่นข้อเสนอจะต้องยื่นข้อเสนอและเสนอราคาทางระบบจัดซื้อจัดจ้างภาครัฐด้วยอิเล็กทรอนิกส์ ในวันที่ ๑๐ พฤษภาคม ๒๕๖๖ ระหว่างเวลา ๐๘.๓๐ น. ถึง ๑๖.๓๐ น. และเวลาในการเสนอราคาให้ถือตามเวลาของระบบจัดซื้อจัดจ้างภาครัฐด้วยอิเล็กทรอนิกส์เป็นเกณฑ์

เมื่อพ้นกำหนดเวลายื่นข้อเสนอและเสนอราคาแล้ว จะไม่รับเอกสารการยื่นข้อเสนอและเสนอราคาใดๆ โดยเด็ดขาด

๔.๖ ผู้ยื่นข้อเสนอต้องจัดทำเอกสารสำหรับใช้ในการเสนอราคาในรูปแบบไฟล์เอกสารประเภท PDF File (Portable Document Format) โดยผู้ยื่นข้อเสนอต้องเป็นผู้รับผิดชอบตรวจสอบความครบถ้วนถูกต้อง และซัดเจนของเอกสาร PDF File ก่อนที่จะยืนยันการเสนอราคา แล้วจึงส่งข้อมูล (Upload) เพื่อเป็นการเสนอราคาให้แก่จังหวัดผ่านทางระบบจัดซื้อจัดจ้างภาครัฐด้วยอิเล็กทรอนิกส์

๔.๗ คณะกรรมการพิจารณาผลการประกวดราคาอิเล็กทรอนิกส์จะดำเนินการตรวจสอบคุณสมบัติของผู้ยื่นข้อเสนอแต่ละรายว่า เป็นผู้ยื่นข้อเสนอที่มีผลประโยชน์ร่วมกันกับผู้ยื่นข้อเสนอรายอื่นตามข้อ ๑.๕ (๑) หรือไม่ หากปรากฏว่าผู้ยื่นข้อเสนอรายใดเป็นผู้ยื่นข้อเสนอที่มีผลประโยชน์ร่วมกันกับผู้ยื่นข้อเสนอรายอื่น คณะกรรมการฯ จะตัดรายชื่อผู้ยื่นข้อเสนอที่มีผลประโยชน์ร่วมกันนั้นออกจากการเป็นผู้ยื่นข้อเสนอ

หากปรากฏต่อคณะกรรมการพิจารณาผลการประกวดราคาอิเล็กทรอนิกส์ว่า ก่อนหรือในขณะที่มีการพิจารณาข้อเสนอ มีผู้ยื่นข้อเสนอรายใดกระทำการอันเป็นการขัดขวางการแข่งขันอย่างเป็นธรรมตามข้อ ๑.๕ (๒) และคณะกรรมการฯ เชื่อว่ามีการกระทำอันเป็นการขัดขวางการแข่งขันอย่างเป็นธรรม คณะกรรมการฯ จะตัดรายชื่อผู้ยื่นข้อเสนอรายนั้นออกจากการเป็นผู้ยื่นข้อเสนอ และจังหวัดจะพิจารณาลงโทษผู้ยื่นข้อเสนอดังกล่าวเป็นผู้ทิ้งงาน เว้นแต่จังหวัดจะพิจารณาเห็นว่าผู้ยื่นข้อเสนอรายนั้นมิใช่เป็นผู้ริเริ่มให้มีการกระทำดังกล่าวและได้ให้ความร่วมมือเป็นประโยชน์ต่อการพิจารณาของจังหวัด

๔.๘ ผู้ยื่นข้อเสนอจะต้องปฏิบัติ ดังนี้

(๑) ปฏิบัติตามเงื่อนไขที่ระบุไว้ในเอกสารประกวดราคาอิเล็กทรอนิกส์

(๒) ราคาที่เสนอจะต้องเป็นราคาที่รวมภาษีมูลค่าเพิ่ม และภาษีอื่นๆ (ถ้ามี) รวมค่าใช้จ่ายทั้งปวงไว้ด้วยแล้ว

(๓) ผู้ยื่นข้อเสนอจะต้องลงทะเบียนเพื่อเข้าสู่กระบวนการเสนอราคา ตามวัน เวลา ที่กำหนด

(๔) ผู้ยื่นข้อเสนอจะถอนการเสนอราคาที่เสนอแล้วไม่ได้

(๕) ผู้ยื่นข้อเสนอต้องศึกษาและทำความเข้าใจในระบบและวิธีการเสนอราคาด้วยวิธีประกวดราคาอิเล็กทรอนิกส์ ของกรมบัญชีกลางที่แสดงไว้ในเว็บไซต์ www.gprocurement.go.th

๔.๙ ผู้ยื่นข้อเสนอที่เป็นผู้ชนะการเสนอราคาต้องจัดทำแผนการใช้พัสดุที่ผลิตภายในประเทศโดยยื่นให้หน่วยงานของรัฐภายใน ๖๐ วัน นับถัดจากวันลงนามในสัญญา

๕. หลักเกณฑ์และสิทธิในการพิจารณา

๕.๑ ในการพิจารณาผลการยื่นข้อเสนอประกวดราคาอิเล็กทรอนิกส์ครั้งนี้ จังหวัดจะพิจารณาตัดสินโดยใช้หลักเกณฑ์ ราคา

๕.๒ การพิจารณาผู้ชนะการยื่นข้อเสนอ

กรณีใช้หลักเกณฑ์ราคาในการพิจารณาผู้ชนะการยื่นข้อเสนอ จังหวัด จะพิจารณาจาก

ราคารวม

๕.๓ หากผู้ยื่นข้อเสนอรายใดมีคุณสมบัติไม่ถูกต้องตามข้อ ๒ หรือยื่นหลักฐานการยื่นข้อเสนอไม่ถูกต้อง หรือไม่ครบถ้วนตามข้อ ๓ หรือยื่นข้อเสนอไม่ถูกต้องตามข้อ ๔ คณะกรรมการพิจารณาผลการประกวดราคาอิเล็กทรอนิกส์จะไม่รับพิจารณาข้อเสนอของผู้ยื่นข้อเสนอรายนั้น เว้นแต่ ผู้ยื่นข้อเสนอรายใดเสนอเอกสารทางเทคนิคหรือรายละเอียดคุณลักษณะเฉพาะของพัสดุที่จะจ้างไม่ครบถ้วน หรือเสนอรายละเอียดแตกต่างไปจากเงื่อนไขที่จังหวัดกำหนดไว้ในประกาศและเอกสารประกวดราคาอิเล็กทรอนิกส์ ในส่วนที่มิใช่สาระสำคัญและความแตกต่างนั้นไม่มีผลทำให้เกิดการได้เปรียบเสียเปรียบต่อผู้ยื่นข้อเสนอรายอื่น หรือเป็นการผิดพลาดเล็กน้อย คณะกรรมการฯ อาจพิจารณาผ่อนปรนการตัดสิทธิผู้ยื่นข้อเสนอรายนั้น

๕.๔ จังหวัดสงวนสิทธิไม่พิจารณาข้อเสนอของผู้ยื่นข้อเสนอโดยไม่มีการผ่อนผัน ในกรณีดังต่อไปนี้

(๑) ไม่ปรากฏชื่อผู้ยื่นข้อเสนอรายนั้นในบัญชีผู้รับเอกสารประกวดราคาอิเล็กทรอนิกส์ทางระบบจัดซื้อจัดจ้างด้วยอิเล็กทรอนิกส์ หรือบัญชีรายชื่อผู้ซื้อเอกสารประกวดราคาอิเล็กทรอนิกส์ทางระบบการจัดซื้อจัดจ้างด้วยอิเล็กทรอนิกส์ของจังหวัด

(๒) ไม่กรอกชื่อผู้ยื่นข้อเสนอในการเสนอราคาทางระบบจัดซื้อจัดจ้างด้วยอิเล็กทรอนิกส์

(๓) เสนอรายละเอียดแตกต่างไปจากเงื่อนไขที่กำหนดในเอกสารเอกสารประกวดราคาอิเล็กทรอนิกส์ที่เป็นสาระสำคัญ หรือมีผลทำให้เกิดความได้เปรียบเสียเปรียบแก่ผู้ยื่นข้อเสนอรายอื่น

๕.๕ ในการตัดสินการประกวดราคาอิเล็กทรอนิกส์หรือในการทำสัญญา คณะกรรมการพิจารณาผลการประกวดราคาอิเล็กทรอนิกส์หรือจังหวัด มีสิทธิให้ผู้ยื่นข้อเสนอชี้แจงข้อเท็จจริงเพิ่มเติมได้ จังหวัดมีสิทธิที่จะไม่รับข้อเสนอ ไม่รับราคา หรือไม่ทำสัญญา หากข้อเท็จจริงดังกล่าวไม่มีความเหมาะสมหรือไม่ถูกต้อง

๕.๖ จังหวัดทรงไว้ซึ่งสิทธิที่จะไม่รับราคาต่ำสุด หรือราคาหนึ่งราคาใด หรือราคาที่เสนอทั้งหมดก็ได้ และอาจพิจารณาเลือกจ้างในจำนวน หรือขนาด หรือเฉพาะรายการหนึ่งรายการใด หรืออาจจะยกเลิกการประกวดราคาอิเล็กทรอนิกส์โดยไม่พิจารณาจัดจ้างเลยก็ได้ สุดแต่จะพิจารณา ทั้งนี้ เพื่อประโยชน์ของทางราชการเป็นสำคัญ และให้ถือว่าการตัดสินของจังหวัดเป็นเด็ดขาด ผู้ยื่นข้อเสนอจะเรียกร้องค่าใช้จ่าย หรือค่าเสียหายใดๆ มิได้ รวมทั้งจังหวัดจะพิจารณายกเลิกการประกวดราคาอิเล็กทรอนิกส์และลงโทษผู้ยื่นข้อเสนอเป็นผู้ทิ้งงาน ไม่ว่าจะเป็นผู้ยื่นข้อเสนอที่ได้รับการคัดเลือกหรือไม่ก็ตาม หากมีเหตุที่เชื่อถือได้ว่าการยื่นข้อเสนอกระทำการโดยไม่สุจริต เช่น การเสนอเอกสารอันเป็นเท็จ หรือใช้ชื่อบุคคลธรรมดา หรือนิติบุคคลอื่นมายื่นข้อเสนอแทน เป็นต้น

ในกรณีที่ผู้ยื่นข้อเสนอรายที่เสนอราคาต่ำสุด เสนอราคาต่ำจนคาดหมายได้ว่าไม่อาจดำเนินงานตามเอกสารประกวดราคาอิเล็กทรอนิกส์ได้ คณะกรรมการพิจารณาผลการประกวดราคาอิเล็กทรอนิกส์หรือจังหวัด จะให้ผู้ยื่นข้อเสนอนั้นชี้แจงและแสดงหลักฐานที่ทำให้เชื่อได้ว่า ผู้ยื่นข้อเสนอสามารถดำเนินงานตามเอกสารประกวดราคาอิเล็กทรอนิกส์ให้เสร็จสมบูรณ์ หากคำชี้แจงไม่เป็นที่รับฟังได้ จังหวัด มีสิทธิที่จะไม่รับข้อเสนอหรือไม่รับราคาของผู้ยื่นข้อเสนอรายนั้น ทั้งนี้ ผู้ยื่นข้อเสนอดังกล่าวไม่มีสิทธิเรียกร้องค่าใช้จ่ายหรือค่าเสียหายใดๆ จากจังหวัด

๕.๗ ก่อนลงนามในสัญญาจังหวัด อาจประกาศยกเลิกการประกวดราคาอิเล็กทรอนิกส์ หากปรากฏว่ามีการกระทำที่เข้าลักษณะผู้ยื่นข้อเสนอที่ชนะการประกวดราคาหรือที่ได้รับการคัดเลือกมีผลประโยชน์ร่วม

กัน หรือมีส่วนได้เสียกับผู้ยื่นข้อเสนอรายอื่น หรือขัดขวางการแข่งขันอย่างเป็นธรรม หรือสมยอมกันกับผู้ยื่นข้อเสนอรายอื่น หรือเจ้าหน้าที่ในการเสนอราคา หรือส่อว่ากระทำการทุจริตอื่นใดในการเสนอราคา

๕.๘ หากผู้ยื่นข้อเสนอซึ่งเป็นผู้ประกอบการ SMEs เสนอราคาสูงกว่าราคาต่ำสุดของผู้ยื่นข้อเสนอรายอื่นที่ไม่เกินร้อยละ ๑๐ ให้หน่วยงานของรัฐจัดซื้อจัดจ้างจากผู้ประกอบการ SMEs ดังกล่าว โดยจัดเรียงลำดับผู้ยื่นข้อเสนอซึ่งเป็นผู้ประกอบการ SMEs ซึ่งเสนอราคาสูงกว่าราคาต่ำสุดของผู้ยื่นข้อเสนอรายอื่นไม่เกินร้อยละ ๑๐ ที่จะเรียกมาทำสัญญาไม่เกิน ๓ ราย

ผู้ยื่นข้อเสนอที่เป็นกิจการร่วมค้าที่จะได้สิทธิตามวรรคหนึ่ง ผู้เข้าร่วมค้าทุกรายจะต้องเป็นผู้ประกอบการ SMEs

ทั้งนี้ ผู้ประกอบการ SMEs ที่จะได้แต้มต่อด้านราคาตามวรรคหนึ่ง จะต้องมีวงเงินสัญญาสะสมตามปีปฏิทินรวมกับราคาที่เสนอในครั้งนี้แล้ว มีมูลค่ารวมกันไม่เกินมูลค่าของรายได้ตามขนาดที่ขึ้นทะเบียนไว้กับ สสว.

๕.๙ หากผู้ยื่นข้อเสนอซึ่งมิใช่ผู้ประกอบการ SMEs แต่เป็นบุคคลธรรมดาที่ถือสัญชาติไทยหรือนิติบุคคลที่จัดตั้งขึ้นตามกฎหมายไทยเสนอราคาสูงกว่าราคาต่ำสุดของผู้ยื่นข้อเสนอซึ่งเป็นบุคคลธรรมดาที่มิได้ถือสัญชาติไทยหรือนิติบุคคลที่จัดตั้งขึ้นตามกฎหมายของต่างประเทศไม่เกินร้อยละ ๓ ให้หน่วยงานของรัฐจัดซื้อหรือจัดจ้างจากผู้ยื่นข้อเสนอซึ่งเป็นบุคคลธรรมดาที่ถือสัญชาติไทยหรือนิติบุคคลที่จัดตั้งขึ้นตามกฎหมายไทยดังกล่าว

ผู้ยื่นข้อเสนอที่เป็นกิจการร่วมค้าที่จะได้สิทธิตามวรรคหนึ่ง ผู้เข้าร่วมค้าทุกรายจะต้องเป็นผู้ประกอบการที่เป็นบุคคลธรรมดาที่ถือสัญชาติไทยหรือนิติบุคคลที่จัดตั้งขึ้นตามกฎหมายไทย

๖. การทำสัญญาจ้าง

ผู้ชนะการประกวดราคาอิเล็กทรอนิกส์จะต้องทำสัญญาจ้างตามแบบสัญญา ดังระบุในข้อ ๑.๓ หรือทำข้อตกลงเป็นหนังสือกับจังหวัด ภายใน ๗ วัน นับถัดจากวันที่ได้รับแจ้ง และจะต้องวางหลักประกันสัญญาเป็นจำนวนเงินเท่ากับร้อยละ ๕ ของราคาค่าจ้างที่ประกวดราคาอิเล็กทรอนิกส์ได้ ให้จังหวัดยึดถือไว้ในขณะทำสัญญา โดยใช้หลักประกันอย่างหนึ่งอย่างใดดังต่อไปนี้

๖.๑ เงินสด

๖.๒ เช็คหรือดราฟท์ที่ธนาคารสั่งจ่ายให้แก่จังหวัด โดยเป็นเช็คลงวันที่ที่ทำสัญญา หรือก่อนหน้านั้น ไม่เกิน ๓ วัน ทำการของทางราชการ

๖.๓ หนังสือค้ำประกันของธนาคารภายในประเทศ ตามแบบหนังสือค้ำประกัน ดังระบุในข้อ ๑.๔ (๒) หรือจะเป็นหนังสือค้ำประกันอิเล็กทรอนิกส์ตามวิธีการที่กรมบัญชีกลางกำหนด

๖.๔ หนังสือค้ำประกันของบริษัทเงินทุน หรือบริษัทเงินทุนหลักทรัพย์ที่ได้รับอนุญาตให้ประกอบกิจการเงินทุนเพื่อการพาณิชย์และประกอบธุรกิจค้ำประกัน ตามประกาศของธนาคารแห่งประเทศไทย ตามรายชื่อบริษัทเงินทุนที่ธนาคารแห่งประเทศไทยแจ้งเวียนให้ทราบ โดยอนุโลมให้ใช้ตามตัวอย่างหนังสือค้ำประกันของธนาคารที่คณะกรรมการนโยบายกำหนด ดังระบุในข้อ ๑.๔ (๒)

๖.๕ พันธบัตรรัฐบาลไทย

หลักประกันนี้จะคืนให้ โดยไม่มีดอกเบี้ยภายใน ๑๕ วันนับถัดจากวันที่ผู้ชนะการประกวดราคาอิเล็กทรอนิกส์ (ผู้รับจ้าง) พ้นจากข้อผูกพันตามสัญญาจ้างแล้ว

หลักประกันนี้จะคืนให้ โดยไม่มีดอกเบี้ย ตามอัตราส่วนของงานจ้างซึ่งจังหวัด ได้รับมอบไว้แล้ว

๗. ค่าจ้างและการจ่ายเงิน

จังหวัดจะจ่ายค่าจ้างซึ่งได้รวมภาษีมูลค่าเพิ่ม ตลอดจนภาษีอื่น ๆ และค่าใช้จ่ายทั้งปวงแล้ว โดยถือราคาเหมารวมเป็นเกณฑ์ และกำหนดการจ่ายเงินเป็น จำนวน ๒ งวด ดังนี้

งวดที่ ๑ จำนวนเงิน ๓๐ % (ร้อยละสามสิบของเงินสัญญาจ้าง)

จ่ายให้เมื่อผู้รับจ้างได้ทำการ

๑.๑ ติดตั้งม่านม้วนห้องผู้ป่วยชั้นที่ ๑-๔ อาคารผู้ป่วยใน ๑๔๔ เตียง ๗ ชั้น

๑.๒ ติดตั้งม่านม้วนระเบียง,ห้องเก็บเครื่องมือและอุปกรณ์,ห้องพักพยาบาล ชั้นที่ ๕ อาคารผู้ป่วยใน ๑๔๔ เตียง ๗ ชั้น

๑.๓ ติดตั้งม่านม้วนชั้นที่ ๖-๗ อาคารผู้ป่วยใน ๑๔๔ เตียง ๗ ชั้น

ทั้งหมดแล้วเสร็จ (กำหนดเวลา ๓๐ วัน)

งวดที่ ๒ (งวดสุดท้าย) จำนวนเงิน ๗๐ % (ร้อยละเจ็ดสิบของเงินสัญญาจ้าง)

จ่ายให้เมื่อผู้รับจ้างได้ทำการ

๒.๑ ติดตั้งผ้าม่านกั้นเตียงผู้ป่วยชั้นที่ ๑-๔ อาคารผู้ป่วยใน ๑๔๔ เตียง ๗ ชั้น

๑.๒ ติดตั้งผ้าม่านห้องพิเศษ ๑ และ ๒ ชั้นที่ ๑-๔ อาคารผู้ป่วยใน ๑๔๔ เตียง ๗ ชั้น

๒.๓ ติดตั้งผ้าม่านพร้อมราวม่าน ห้องเก็บของชั้นที่ ๑-๔ อาคารผู้ป่วยใน ๑๔๔ เตียง ๗ ชั้น และได้ทำการติดตั้งรายการต่าง ๆ ทั้งหมดแล้วเสร็จ ครบถ้วน ถูกต้องตามรูปแบบรายการและสัญญาทุกประการ รวมทั้งทำสถานที่ก่อสร้างให้สะอาดเรียบร้อย (กำหนดเวลา ๓๐ วัน)

๘. อัตราค่าปรับ

ค่าปรับตามแบบสัญญาจ้างแนบท้ายเอกสารประกวดราคาอิเล็กทรอนิกส์นี้ หรือข้อตกลงจ้างเป็นหนังสือจะกำหนด ดังนี้

๘.๑ กรณีที่ผู้รับจ้างนำงานที่รับจ้างไปจ้างช่วงให้ผู้อื่นทำอีกทอดหนึ่งโดยไม่ได้รับอนุญาตจากจังหวัด จะกำหนดค่าปรับสำหรับการฝ่าฝืนดังกล่าวเป็นจำนวนร้อยละ ๑๐.๐๐ ของวงเงินของงานจ้างช่วงนั้น

๘.๒ กรณีที่ผู้รับจ้างปฏิบัติผิดสัญญาจ้างนอกเหนือจากข้อ ๘.๑ จะกำหนดค่าปรับเป็นรายวันในอัตราร้อยละ ๐.๑๐ ของราคาค่าจ้าง

๙. การรับประกันความชำรุดบกพร่อง

ผู้ชนะการประกวดราคาอิเล็กทรอนิกส์ซึ่งได้ทำข้อตกลงเป็นหนังสือ หรือทำสัญญาจ้าง ตามแบบดังระบุในข้อ ๑.๓ แล้วแต่กรณี จะต้องรับประกันความชำรุดบกพร่องของงานจ้างที่เกิดขึ้นภายในระยะเวลาไม่น้อยกว่า ๑ ปี นับถัดจากวันที่จังหวัดได้รับมอบงาน โดยผู้รับจ้างต้องรีบจัดการซ่อมแซมแก้ไขให้ใช้การได้ดีดังเดิมภายใน ๗ วัน นับถัดจากวันที่ได้รับแจ้งความชำรุดบกพร่อง

๑๐. ข้อสงวนสิทธิในการยื่นข้อเสนอและอื่น ๆ

๑๐.๑ เงินค่าจ้างสำหรับงานจ้างครั้งนี้ ได้มาจากเงินนอกงบประมาณประจำปี พ.ศ.๒๕๖๖ (เงินบำรุง) โรงพยาบาลสิชล

การลงนามในสัญญาจะกระทำได้ต่อเมื่อ จังหวัดได้รับอนุมัติเงินค่าจ้างจากเงินนอกงบประมาณประจำปี พ.ศ.๒๕๖๖ (เงินบำรุง) โรงพยาบาลสิชล แล้วเท่านั้น

๑๐.๒ เมื่อจังหวัดได้คัดเลือกผู้ยื่นข้อเสนอรายใด ให้เป็นผู้รับจ้าง และได้ตกลงจ้างตามประกวดราคาอิเล็กทรอนิกส์แล้ว ถ้าผู้รับจ้างจะต้องสั่งหรือนำสิ่งของมาเพื่องานจ้างดังกล่าวเข้ามาจากต่างประเทศ และของนั้นต้องนำเข้ามาโดยทางเรือในเส้นทางที่มีเรือไทยเดินอยู่ และสามารถให้บริการรับขนได้ตามที่รัฐมนตรีว่าการกระทรวงคมนาคมประกาศกำหนด ผู้ยื่นข้อเสนอซึ่งเป็นผู้รับจ้างจะต้องปฏิบัติตามกฎหมายว่าด้วยการส่งเสริมการพาณิชยนาวี ดังนี้

(๑) แจ้งการสั่งหรือนำสิ่งของดังกล่าวเข้ามาจากต่างประเทศ ต่อกรมเจ้าท่า ภายใน ๗ วัน นับตั้งแต่วันที่ผู้รับจ้างสั่งหรือซื้อของจากต่างประเทศ เว้นแต่เป็นของที่รัฐมนตรีว่าการกระทรวงคมนาคมประกาศยกเว้นให้บรรทุกโดยเรืออื่นได้

(๒) จัดการให้สิ่งของดังกล่าวบรรทุกโดยเรือไทย หรือเรือที่มีสิทธิเช่นเดียวกับเรือไทย จากต่างประเทศมายังประเทศไทย เว้นแต่จะได้รับอนุญาตจากกรมเจ้าท่า ให้บรรทุกสิ่งของนั้น โดยเรืออื่นที่มิใช่เรือไทย ซึ่งจะต้องได้รับอนุญาตเช่นนั้นก่อนบรรทุกของลงเรืออื่น หรือเป็นของที่รัฐมนตรีว่าการกระทรวงคมนาคมประกาศยกเว้นให้บรรทุกโดยเรืออื่น

(๓) ในกรณีที่ไม่ปฏิบัติตาม (๑) หรือ (๒) ผู้รับจ้างจะต้องรับผิดตามกฎหมายว่าด้วยการส่งเสริมการพาณิชยนาวี

๑๐.๓ ผู้ยื่นข้อเสนอซึ่งจังหวัดได้คัดเลือกแล้ว ไม่ไปทำสัญญา หรือข้อตกลงภายในเวลาที่ทางราชการกำหนดดังระบุไว้ในข้อ ๗ จังหวัดจะริบหลักประกันการยื่นข้อเสนอ หรือเรียกร้องจากผู้ออกหนังสือค้ำประกันการยื่นข้อเสนอทันที และอาจพิจารณาเรียกร้องให้ชดใช้ความเสียหายอื่น (ถ้ามี) รวมทั้งจะพิจารณาให้เป็นผู้ทิ้งงานตามระเบียบกระทรวงการคลังว่าด้วยการจัดซื้อจัดจ้างและการบริหารพัสดุภาครัฐ

๑๐.๔ จังหวัดสงวนสิทธิ์ที่จะแก้ไขเพิ่มเติมเงื่อนไข หรือข้อกำหนดในแบบสัญญาให้เป็นไปตามความเห็นของสำนักงานอัยการสูงสุด (ถ้ามี)

๑๐.๕ ในกรณีที่เอกสารแนบท้ายเอกสารประกวดราคาอิเล็กทรอนิกส์นี้ มีความขัดหรือแย้งกัน ผู้ยื่นข้อเสนอจะต้องปฏิบัติตามคำวินิจฉัยของจังหวัด คำวินิจฉัยดังกล่าวให้ถือเป็นที่สุด และผู้ยื่นข้อเสนอไม่มีสิทธิเรียกร้องค่าใช้จ่ายใดๆ เพิ่มเติม

๑๐.๖ จังหวัด อาจประกาศยกเลิกการจัดจ้างในกรณีต่อไปนี้ได้ โดยที่ผู้ยื่นข้อเสนอจะเรียกร้องค่าเสียหายใดๆ จากจังหวัดไม่ได้

(๑) ไม่ได้รับการจัดสรรเงินที่จะใช้ในการจัดจ้างหรือได้รับจัดสรรแต่ไม่เพียงพอที่จะทำการจัดจ้างครั้งนี้ต่อไป

(๒) มีการกระทำที่เข้าลักษณะผู้ยื่นข้อเสนอที่ชนะการจัดจ้างหรือที่ได้รับการคัดเลือกมีผลประโยชน์ร่วมกัน หรือมีส่วนได้เสียกับผู้ยื่นข้อเสนอรายอื่น หรือขัดขวางการแข่งขันอย่างเป็นธรรม หรือสมยอมกันกับผู้ยื่นข้อเสนอรายอื่น หรือเจ้าหน้าที่ในการเสนอราคา หรือส่อว่ากระทำการทุจริตอื่นใดในการเสนอราคา

(๓) การทำการจัดจ้างครั้งนี้ต่อไปอาจก่อให้เกิดความเสียหายแก่จังหวัด หรือกระทบต่อประโยชน์สาธารณะ

(๔) กรณีอื่นในทำนองเดียวกับ (๑) (๒) หรือ (๓) ตามที่กำหนดในกฎกระทรวง ซึ่งออกตามความในกฎหมายว่าด้วยการจัดซื้อจัดจ้างและการบริหารพัสดุภาครัฐ

๑๑. การปฏิบัติตามกฎหมายและระเบียบ

ในระหว่างระยะเวลาการจ้าง ผู้ยื่นข้อเสนอที่ได้รับการคัดเลือกให้เป็นผู้รับจ้างต้องปฏิบัติตามหลักเกณฑ์ที่กฎหมายและระเบียบได้กำหนดไว้โดยเคร่งครัด

๑๒. การประเมินผลการปฏิบัติงานของผู้ประกอบการ

จังหวัด สามารถนำผลการปฏิบัติงานแล้วเสร็จตามสัญญาของผู้ยื่นข้อเสนอที่ได้รับการคัดเลือกให้เป็นผู้รับจ้างเพื่อนำมาประเมินผลการปฏิบัติงานของผู้ประกอบการ

ทั้งนี้ หากผู้ยื่นข้อเสนอที่ได้รับการคัดเลือกไม่ผ่านเกณฑ์ที่กำหนดจะถูกระงับการยื่นข้อเสนอหรือทำสัญญากับจังหวัด ไว้ชั่วคราว

จังหวัดนครศรีธรรมราช
๒๘ เมษายน ๒๕๖๖

ขอบเขตงานจ้างติดตั้งผ้าม่านอาคารผู้ป่วยใน ๑๔๔ เตียง ๗ ชั้น
โรงพยาบาลสิชล จังหวัดนครศรีธรรมราช

---

๑. ความต้องการ

ติดตั้งผ้าม่านอาคารผู้ป่วยใน ๑๔๔ เตียง ๗ ชั้น ตามแบบงานติดตั้งผ้าม่าน แบบเลขที่ ๑๐/๒๕๖๖ จำนวน ๕ แผ่น

๒. วัตถุประสงค์

เพื่อกันแสงส่องเข้าในอาคารและกั้นระหว่างเตียงผู้ป่วย ให้การบริการผู้ป่วยและผู้รับบริการตลอดจนการปฏิบัติงานของเจ้าหน้าที่ทุกระดับ เกิดความประทับใจ และเพื่อเป็นการบำรุงรักษาอุปกรณ์ เครื่องมือให้สามารถใช้งานได้เต็มประสิทธิภาพรวมถึงอำนวยความสะดวกในด้านอาคารสถานที่ในการสนับสนุนการให้บริการ

๓. คุณสมบัติของผู้ยื่นข้อเสนอ

๓.๑ มีความสามารถตามกฎหมาย

๓.๒ ไม่เป็นบุคคลล้มละลาย

๓.๓ ไม่อยู่ระหว่างเลิกกิจการ

๓.๔ ไม่เป็นบุคคลซึ่งอยู่ระหว่างถูกระงับการยื่นข้อเสนอหรือทำสัญญากับหน่วยงานของรัฐไว้ชั่วคราว เนื่องจากเป็นผู้ที่ไม่ผ่านเกณฑ์การประเมินผลการปฏิบัติงานของผู้ประกอบการตามระเบียบที่รัฐมนตรีว่าการกระทรวงการคลังกำหนดตามที่ประกาศเผยแพร่ในระบบเครือข่ายสารสนเทศของกรมบัญชีกลาง

๓.๕ ไม่เป็นบุคคลซึ่งถูกระบุชื่อไว้ในบัญชีรายชื่อผู้ทิ้งงานและได้แจ้งเวียนชื่อให้เป็นผู้ทิ้งงานของหน่วยงานของรัฐในระบบเครือข่ายสารสนเทศของกรมบัญชีกลาง ซึ่งรวมถึงนิติบุคคลที่ผู้ทิ้งงานเป็นหุ้นส่วนผู้จัดการ กรรมการผู้จัดการ ผู้บริหาร ผู้มีอำนาจในการดำเนินงานในกิจการของนิติบุคคลนั้นด้วย

๓.๖ มีคุณสมบัติและไม่มีลักษณะต้องห้ามตามที่คณะกรรมการนโยบายการจัดซื้อจัดจ้างและการบริหารพัสดุภาครัฐกำหนดในราชกิจจานุเบกษา

๓.๗ เป็นบุคคลธรรมดาหรือนิติบุคคลผู้มีอาชีพรับจ้างงานที่ประกวดราคาอิเล็กทรอนิกส์ดังกล่าว

๓.๘ ไม่เป็นผู้มีผลประโยชน์ร่วมกันกับผู้ยื่นข้อเสนอรายอื่นที่เข้ายื่นข้อเสนอให้แก่ จังหวัด ณ วันประกาศประกวดราคาอิเล็กทรอนิกส์ หรือไม่เป็นผู้กระทำการอันเป็นการขัดขวางการแข่งขันราคาอย่างเป็นธรรม ในการประกวดราคาอิเล็กทรอนิกส์ครั้งนี้

๓.๙ ไม่เป็นผู้ได้รับเอกสิทธิ์หรือความคุ้มกัน ซึ่งอาจปฏิเสธไม่ยอมขึ้นศาลไทย เว้นแต่รัฐบาลของผู้ยื่นข้อเสนอได้มีคำสั่งให้สละเอกสิทธิ์ความคุ้มกันเช่นว่านั้น

๓.๑๐ ผู้ยื่นข้อเสนอที่ยื่นข้อเสนอในรูปแบบของ "กิจการร่วมค้า" ต้องมีคุณสมบัติ ดังนี้

กรณีที่ข้อตกลงฯ กำหนดให้ผู้เข้าร่วมค้ารายใดรายหนึ่งเป็นผู้เข้าร่วมค้าหลัก ข้อตกลงฯ จะต้องมีการกำหนดสัดส่วนหน้าที่ และความรับผิดชอบในปริมาณงาน สิ่งของ หรือมูลค่าตามสัญญาของผู้เข้าร่วมค้าหลักมากกว่าผู้เข้าร่วมค้ารายอื่นทุกราย

กรณีที่ข้อตกลงฯ กำหนดให้ผู้เข้าร่วมค้ารายใดรายหนึ่งเป็นผู้เข้าร่วมค้าหลัก กิจการร่วมค้านั้นต้องใช้ผลงานของผู้เข้าร่วมค้าหลักรายเดียวเป็นผลงานของกิจการร่วมค้าที่ยื่นข้อเสนอ

(นางพัชรินทร์ ด่านกาญจนาคพันธ์)	(นายธราวุฒิ พันธ์คง)	(นายสันติชัย เพ็งเรือง)
พยาบาลวิชาชีพชำนาญการ	นายช่างเทคนิค	นายช่างเทคนิค

/กรณี...

กรณีที่ข้อตกลงฯ กำหนดให้ผู้เข้าร่วมค้ารายใดรายหนึ่งเป็นผู้เข้าร่วมค้าหลัก ผู้เข้าร่วมค้าหลักจะต้องเป็นผู้ประกอบการที่ขึ้นทะเบียนไว้กับกรมบัญชีกลาง ในส่วนของผู้เข้าร่วมค้าที่ไม่ใช่ผู้เข้าร่วมค้าหลักจะเป็นผู้ประกอบการที่ขึ้นทะเบียนในสาขางานก่อสร้างไว้กับกรมบัญชีกลางหรือไม่ก็ได้

สำหรับข้อตกลงฯ ที่ไม่ได้กำหนดให้ผู้เข้าร่วมค้ารายใดเป็นผู้เข้าร่วมค้าหลัก ผู้เข้าร่วมค้าทุกรายจะต้องมีคุณสมบัติครบถ้วนตามเงื่อนไขที่กำหนดไว้ในเอกสารเชิญชวน

๓.๑๑ ผู้ยื่นข้อเสนอต้องลงทะเบียนในระบบจัดซื้อจัดจ้างภาครัฐด้วยอิเล็กทรอนิกส์ (Electronic Government Procurement : e - GP) ของกรมบัญชีกลาง

๔. หน้าที่ความรับผิดชอบของผู้รับจ้าง

๔.๑ ผู้รับจ้างจะต้องจัดหาวัสดุ อุปกรณ์สำหรับการติดตั้งผ้าม่านที่มีคุณภาพตามที่โรงพยาบาลกำหนด

๔.๒ ผู้รับจ้างต้องนำตัวอย่างวัสดุให้คณะกรรมการพิจารณาก่อนดำเนินการติดตั้งผ้าม่าน พร้อมทั้งให้แสดงเอกสารรับรองการผลิต

๔.๓ ผู้ยื่นเสนอราคาต้องมีผลงานเกี่ยวกับงานจ้างติดตั้งผ้าม่านในวงเงินไม่น้อยกว่า ๓๒๔,๐๔๒ บาท (สามแสนสองหมื่นสี่พันสี่สิบสองบาทถ้วน) และเป็นผลงานที่เป็นคู่สัญญาโดยตรงกับหน่วยงานของรัฐ หรือหน่วยงานเอกชนที่เชื่อถือได้ไม่น้อยกว่า ๓ แห่ง

๕. คุณสมบัติของวัสดุอุปกรณ์

๕.๑ คุณสมบัติของม่านม้วน

(๑) บังราง โครงผลิตจากอลูมิเนียม หนาไม่น้อยกว่า ๑ มม. ขนาด ๕๐ x ๗๕ x ๑ มม.

(๒) ม่านม้วนเนื้อผ้าแบบ BLACKOUT FIBER GLASS หนา ๐.๓๕ มม. ทึบแสง ๑๐๐% (เลือกสีขณะติดตั้ง)

(๓) หัวรางและโซ่วน รอกเกียร์หมุนแบบสปริง โซ่เม็ดไข่ปลาเป็นวงต่อเนื่อง

(๔) ขายึดม่านม้วนทำด้วยโลหะหนา ๑.๕ มม. พ่นสีขาว ติดตั้ง ๓ จุดใน ๑ ชุด

(๕) ฝาปิดบังราง ผลิตจากโลหะหนาไม่น้อยกว่า ๒ มม. พ่นสีขาว

(๖) ปิดท้ายรางทำจาก PVC มีเดือยสปริง สามารถยืดหดได้ช่วยให้การติดตั้งและการถอดเพื่อบำรุงรักษาได้ง่าย

(๗) ฝาปิดรางล่างแบนช่วยยึดผ้าให้อยู่ในตำแหน่งไม่หลุดจากตัวรางล่าง

(๘) รางล่างแบนทำจากอลูมิเนียมพ่นสีขาว ขนาด ๑๒ x ๓๙ x ๑ มม.

(๙) แกนม่านม้วนทำจากอลูมิเนียม Dia.๑.๕ นิ้ว หนา ๑.๒ มม.

(๑๐) ลิ้นล็อคบาร์บน ใช้ติดตั้งกรณียึดติดกับเพดานหรือใช้ร่วมกับขาจับยึดผนัง

(๑๑) ขายึดม่านม้วน ขาจับ ๒ ชั้นพร้อมลิ้นรางในตัวทั้งแบบมีบังรางและไม่มีบังราง

(๑๒) บังรางและฝาปิดบังราง ทำจากอลูมิเนียมแข็งแรง คงทนต่ออายุการใช้งานใช้ปิดบังด้านบนของม่านม้วนเพื่อความสวยงาม

(นางพัชรินทร์ ด่านกาญจนาคพันธ์)	(นายธราวุฒิ พันธ์คง)	(นายสันติชัย เพ็งเรือง)
พยาบาลวิชาชีพชำนาญการ	นายช่างเทคนิค	นายช่างเทคนิค

/๕.๒ คุณสมบัติ...

๕.๒ คุณสมบัติของผ้าม่าน

๕.๒.๑ คุณสมบัติของผ้าหนา

(๑) ป้องกันแสง UV ไม่น้อยกว่า ๘๐%

(๒) ส่วนผสมผ้าโพลีเอสเตอร์ ๑๐๐%

(๓) เนื้อผ้าสีไม่ตกคงทน ไม่อมฝุ่น ผ้าไม่มีการทิ้งตัว ไม่หดตัวทนต่อการเสียดสีได้ พร้อมท่อจูงม่านและสายรัดม่าน (เลือกสีขณะติดตั้ง)

๕.๒.๒ คุณสมบัติของผ้าโปร่ง

(๑) ส่วนผสมผ้าโพลีเอสเตอร์ ๑๐๐%

(๒) เนื้อผ้าสีไม่ตกคงทน ไม่อมฝุ่น ผ้าไม่มีการทิ้งตัว ไม่หดตัวทนต่อการเสียดสีได้ (เลือกสีขณะติดตั้ง)

๖. ขอบเขตงาน

จ้างติดตั้งผ้าม่าน รายละเอียดดังนี้

๖.๑ ผ้าม่านกั้นเตียงผู้ป่วย ชั้นที่ ๑-๔

(๑) ผ้าม่านขนาด ๕.๘๐ เมตร x ๒.๗๐ เมตร ด้านบนเป็นผ้าโปร่งแสง ลึกลง ๐.๕๐ เมตร (ตามรูปแบบ) จำนวน ๖๔ ชุด

(๒) ผ้าม่านขนาด ๒.๕๐ เมตร x ๒.๑๐ เมตร ด้านบนเป็นผ้าโปร่งแสง ลึกลง ๐.๕๐ เมตร (ตามรูปแบบ) จำนวน ๓๒ ชุด

๖.๒ ผ้าม่านห้องพิเศษ ๑ และ ๒ ชั้นที่ ๑-๔

(๑) ผ้าม่านขนาด ๓.๒๐ เมตร x ๒.๙๐ เมตร จำนวน ๘ ชุด

๖.๓ ผ้าม่านพร้อมราวม่าน ห้องเก็บของชั้นที่ ๑-๔

(๑) ผ้าม่านขนาด ๓.๒๐ เมตร x ๒.๙๐ เมตร จำนวน ๔ ชุด

๖.๔ ม่านม้วนห้องผู้ป่วยชั้นที่ ๑-๔

(๑) ม่านม้วนขนาด ๑.๓๕ เมตร x ๒.๒๐ เมตร จำนวน ๖๔ ชุด

๖.๕ ม่านม้วนชั้นที่ ๕ (ระเบียง,ห้องเก็บเครื่องมือและอุปกรณ์,ห้องพักพยาบาล)

(๑) ม่านม้วนขนาด ๑.๗๐ เมตร x ๒.๐๐ เมตร จำนวน ๒๕ ชุด

(๒) ม่านม้วนขนาด ๑.๘๐ เมตร x ๑.๙๐ เมตร จำนวน ๒ ชุด

๖.๖ ม่านม้วนชั้นที่ ๖-๗

(๑) ม่านม้วนขนาด ๑.๗๐ เมตร x ๑.๙๐ เมตร จำนวน ๒ ชุด

๖.๗ ค่าดำเนินการ จำนวน ๑ งาน

๗. สถานที่ดำเนินการ

อาคารผู้ป่วยใน ๑๔๔ เตียง ๗ ชั้น โรงพยาบาลสิชล จังหวัดนครศรีธรรมราช

๘. ระยะเวลาดำเนินการ

ภายใน ๖๐ นับถัดจากวันลงนามในสัญญา

(นางพัชรินทร์ ด่านกาญจนาคพันธ์)
พยาบาลวิชาชีพชำนาญการ

(นายธราวุฒิ พันธ์คง)
นายช่างเทคนิค

(นายสันติชัย เพ็งเรือง)
นายช่างเทคนิค

/๙. วงเงิน...

๙. วงเงินงบประมาณในการจัดจ้างและการกำหนดราคากลางในการจ้าง

๙.๑ งบประมาณในการจัดจ้าง เงินบำรุง โรงพยาบาลสิชลประจำปี พ.ศ.๒๕๖๖ เป็นเงิน ๑,๐๘๐,๑๔๐ บาท (หนึ่งล้านแปดหมื่นหนึ่งร้อยสี่สิบบาทถ้วน)

๙.๒ ราคากลาง อ้างอิงจากราคาที่ได้มาจากการคำนวณตามหลักเกณฑ์ที่คณะกรรมการราคากลางกำหนดและราคาที่ได้มาจากการสืบราคาจาก Internet www.preakasamai.go.th www.news.nida.ac.th/images/prnews/๐๘-๑๒-tor%๒๐navamin.pdf www.๒๐๒.๒๘.๒๔๘.๒๓/financeupload/web/file/TOR-๒๑๕-๒๕๕๕.pdf

ราคากลางในการจ้างเป็นเงิน ๑,๐๘๐,๑๔๐ บาท (หนึ่งล้านแปดหมื่นหนึ่งร้อยสี่สิบบาทถ้วน) เป็นราคาที่รวมภาษีมูลค่าเพิ่มและค่าใช้จ่ายอื่นทั้งปวงไว้ด้วยแล้ว

๑๐. เงื่อนไขการชำระเงิน

๑๐.๑ กำหนดการจ่ายค่าจ้างแบ่งงวดงานงวดเงิน และกำหนดเวลาแล้วเสร็จไว้ ๒ งวด ดังนี้

งวดที่ ๑ จำนวนเงิน ๓๐ % (ร้อยละสามสิบของเงินสัญญาจ้าง)

จ่ายให้เมื่อผู้รับจ้างได้ทำการ

๑.๑ ติดตั้งม่านม้วนห้องผู้ป่วยชั้นที่ ๑-๔ อาคารผู้ป่วยใน ๑๔๔ เตียง ๗ ชั้น

๑.๒ ติดตั้งม่านม้วนระเบียง,ห้องเก็บเครื่องมือและอุปกรณ์,ห้องพักพยาบาล ชั้นที่ ๕ อาคารผู้ป่วยใน ๑๔๔ เตียง ๗ ชั้น

๑.๓ ติดตั้งม่านม้วนชั้นที่ ๖-๗ อาคารผู้ป่วยใน ๑๔๔ เตียง ๗ ชั้น

ทั้งหมดแล้วเสร็จ (กำหนดเวลา ๓๐ วัน)

งวดที่ ๒ (งวดสุดท้าย) จำนวนเงิน ๗๐ % (ร้อยละเจ็ดสิบของเงินสัญญาจ้าง)

จ่ายให้เมื่อผู้รับจ้างได้ทำการ

๒.๑ ติดตั้งผ้าม่านกั้นเตียงผู้ป่วยชั้นที่ ๑-๔ อาคารผู้ป่วยใน ๑๔๔ เตียง ๗ ชั้น

๒.๒ ติดตั้งผ้าม่านห้องพิเศษ ๑ และ ๒ ชั้นที่ ๑-๔ อาคารผู้ป่วยใน ๑๔๔ เตียง ๗ ชั้น

๒.๓ ติดตั้งผ้าม่านพร้อมราวม่าน ห้องเก็บของชั้นที่ ๑-๔ อาคารผู้ป่วยใน ๑๔๔ เตียง ๗ ชั้น

และได้ทำการติดตั้งรายการต่าง ๆ ทั้งหมดแล้วเสร็จ ครบถ้วน ถูกต้องตามรูปแบบรายการและสัญญาทุกประการ รวมทั้งทำสถานที่ก่อสร้างให้สะอาดเรียบร้อย (กำหนดเวลา ๓๐ วัน)

๑๐.๒ การชำระเงินค่าจ้างโดยผู้รับจ้างต้องทำหนังสือส่งมอบงาน แจ้งหนี้ ผู้ว่าจ้างชำระเงินค่าจ้างเมื่อคณะกรรมการตรวจรับพัสดุได้ตรวจรับงานจ้างเป็นที่เรียบร้อยแล้ว

๑๑. ระยะเวลารับประกัน

ครบกำหนดระยะเวลา ๑ ปี นับถัดจากวันส่งมอบงานจ้างติดตั้งผ้าม่าน

(นางพัชรินทร์ ด่านกาญจนาคพันธ์)	(นายธราวุฒิ พันธ์คง)	(นายสันติชัย เพ็งเรือง)
พยาบาลวิชาชีพชำนาญการ	นายช่างเทคนิค	นายช่างเทคนิค

แบบ บก.๐๖

ตารางแสดงวงเงินงบประมาณที่ได้รับจัดสรรและรายละเอียดค่าใช้จ่าย
การจัดซื้อจัดจ้างที่มิใช่งานก่อสร้าง

๑. ชื่อโครงการ จ้างติดตั้งผ้าม่านอาคารผู้ป่วยใน ๑๔๔ เตียง ๗ ชั้น

๒. หน่วยงานเจ้าของโครงการ โรงพยาบาลสิชล จังหวัดนครศรีธรรมราช

๓. วงเงินประมาณที่ได้รับจัดสรร ๑,๐๘๐,๑๔๐ บาท (หนึ่งล้านแปดหมื่นหนึ่งร้อยสี่สิบบาทถ้วน)
รวมภาษีมูลค่าเพิ่มและค่าใช้จ่ายทั้งปวง

๔. วันที่กำหนดราคากลาง (ราคาอ้างอิง) ณ วันที่ ๑๗ มีนาคม ๒๕๖๖
เป็นเงิน ๑,๐๘๐,๑๔๐ บาท (หนึ่งล้านแปดหมื่นหนึ่งร้อยสี่สิบบาทถ้วน) รวมภาษีมูลค่าเพิ่มและค่าใช้จ่ายทั้งปวง
ราคา/หน่วย - บาท

๕. แหล่งที่มาของราคากลาง (ราคาอ้างอิง)
๕.๑ ราคาที่ได้มาจากการคำนวณตามหลักเกณฑ์ที่คณะกรรมการราคากลางกำหนด
๕.๒ ราคาที่ได้มาจากการสืบราคาจาก Internet
www.preakasamai.go.th
www.news.nida.ac.th/images/prnews/๐๘-๑๒-tor%๒๐navamin.pdf
www.๒๐๒.๒๘.๒๔๘.๒๓/financeupload/web/file/TOR-๒๑๕-๒๕๕๕.pdf

๖. รายชื่อเจ้าหน้าที่ผู้กำหนดราคากลาง (ราคาอ้างอิง) ทุกคน
๖.๑ นางพัชรินทร์ ด่านกาญจนาคพันธ์ ตำแหน่ง พยาบาลวิชาชีพชำนาญการ ประธานกรรมการ
๖.๒ นายธราวุฒิ พันธ์คง ตำแหน่ง นายช่างเทคนิค กรรมการ
๖.๓ นายสันติชัย เพ็งเรือง ตำแหน่ง นายช่างเทคนิค กรรมการ

แบบ ปร.๔/ปร.๖

แผ่นที่ ๑/๑

ประมาณราคา ..งานจ้างติดตั้งผ้าม่านอาคารผู้ป่วยใน ๑๔๔ เตียง ๗ ชั้น

สถานที่ก่อสร้าง โรงพยาบาลสิชล

ประมาณการโดยคณะกรรมการจัดทำขอบเขตของงานและราคากลาง เมื่อวันที่ ๑๗ เดือน มีนาคม พ.ศ.๒๕๖๖

ลำดับที่	รายการ	จำนวน	หน่วย	ราคาวัสดุสิ่งของ		ค่าแรงงาน		ค่าวัสดุและแรงงาน	หมายเหตุ
				ราคาต่อหน่วย	จำนวนเงิน	ราคาต่อหน่วย	จำนวนเงิน		
๑	ผ้าม่านกั้นเตียงผู้ป่วย ชั้นที่ ๑-๔								
๑.๑	ผ้าม่านขนาด ๕.๘๐x๒.๗๐ ม. ด้านบนเป็นผ้าโปร่ง แสง ลึกลง๐.๕๐ ม. (ตามรูปแบบ)	๖๔	ชุด	๕,๖๐๐	๓๕๘,๔๐๐	๑,๗๐๐	๑๐๘,๘๐๐	๔๖๗,๒๐๐	
๑.๒	ผ้าม่านขนาด ๒.๕๐x๒.๑๐ ม. ด้านบนเป็นผ้าโปร่งแสง ลึกลง๐.๕๐ ม. (ตามรูปแบบ)	๓๒	ชุด	๓,๓๗๕	๑๐๘,๐๐๐	๑,๑๒๕	๓๖,๐๐๐	๑๔๔,๐๐๐	
๒	ผ้าม่าน ห้องพิเศษ ๑ และ ๒ ชั้นที่ ๑-๔ ขนาด ๓.๒๐x๒.๙๐ ม.	๘	ชุด	๓,๓๗๕	๒๗,๐๐๐	๑,๑๒๕	๙,๐๐๐	๓๖,๐๐๐	
๓	ผ้าม่านพร้อมราวม่าน ห้องเก็บของ ชั้นที่ ๑-๔ ขนาด ๓.๒๐x๒.๙๐ ม.	๔	ชุด	๔,๘๗๕	๑๙,๕๐๐	๑,๖๒๕	๖,๕๐๐	๒๖,๐๐๐	
๔	ม่านม้วน ห้องผู้ป่วยชั้นที่ ๑-๔				-		-	-	
๔.๑	ม่านม้วน ขนาด ๑.๓๕x๒.๒๐ ม.	๖๔	ชุด	๒,๓๗๐	๑๕๑,๖๘๐	๗๙๐	๕๐,๕๖๐	๒๐๒,๒๔๐	
๕	ม่านม้วนชั้นที่ ๕ (ระเบียง,ห้องเก็บเครื่องมือและอุปกรณ์,ห้องพักพยาบาล)				-		-	-	
๕.๑	ม่านม้วนขนาด ๑.๗๐x๒.๐๐ ม.	๒๕	ชุด	๒,๗๑๕	๖๗,๘๗๕	๙๐๕	๒๒,๖๒๕	๙๐,๕๐๐	
๕.๒	ม่านม้วนขนาด ๑.๘๐x๑.๙๐ ม.	๒	ชุด	๒,๗๓๕	๕,๔๗๐	๙๑๕	๑,๘๓๐	๗,๓๐๐	
๖	ม่านม้วน ชั้นที่ ๖-๗				-		-	-	
๖.๑	ม่านม้วนขนาด ๑.๗๐x๑.๙๐ ม.	๒	ชุด	๒,๕๘๕	๕,๑๗๐	๘๖๕	๑,๗๓๐	๖,๙๐๐	
	รวมราคา							**๙๘๐,๑๔๐**	
	ค่าดำเนินงาน+ภาษี ๗%	๑	งาน			๑๐๐,๐๐๐	๑๐๐,๐๐๐	๑๐๐,๐๐๐	
	รวมราคา							**๑,๐๘๐,๑๔๐**	

หมายเหตุ

*ผ้าม่านเนื้อผ้าเป็นแบบ Polyester ๑๐๐ % พร้อมตะขอแขวนผ้าม่าน

*ม่านม้วนเนื้อผ้าเป็นแบบ BLACK OUT FIBER GLASS

*ให้ผู้รับจ้างนำตัวอย่างวัสดุให้คณะกรรมการพิจารณาก่อนดำเนินการ

ลงชื่อ.....ประธานกรรมการ
(นางพัชรินทร์ ด่านกาญจนาคพันธ์)
พยาบาลวิชาชีพชำนาญการ


ลงชื่อ.....กรรมการ
(นายธราวุฒิ พันธ์คง)
นายช่างเทคนิค

ลงชื่อ.....กรรมการ
(นายสันติชัย เพ็งเรือง)
นายช่างเทคนิค

งานติดตั้งผ้าม่าน

สถานที่ก่อสร้าง: อาคารผู้ป่วยใน 144 เตียง 7 ชั้น

โรงพยาบาลสิชล ต.สิชล อ.สิชล จ.นครศรีธรรมราช

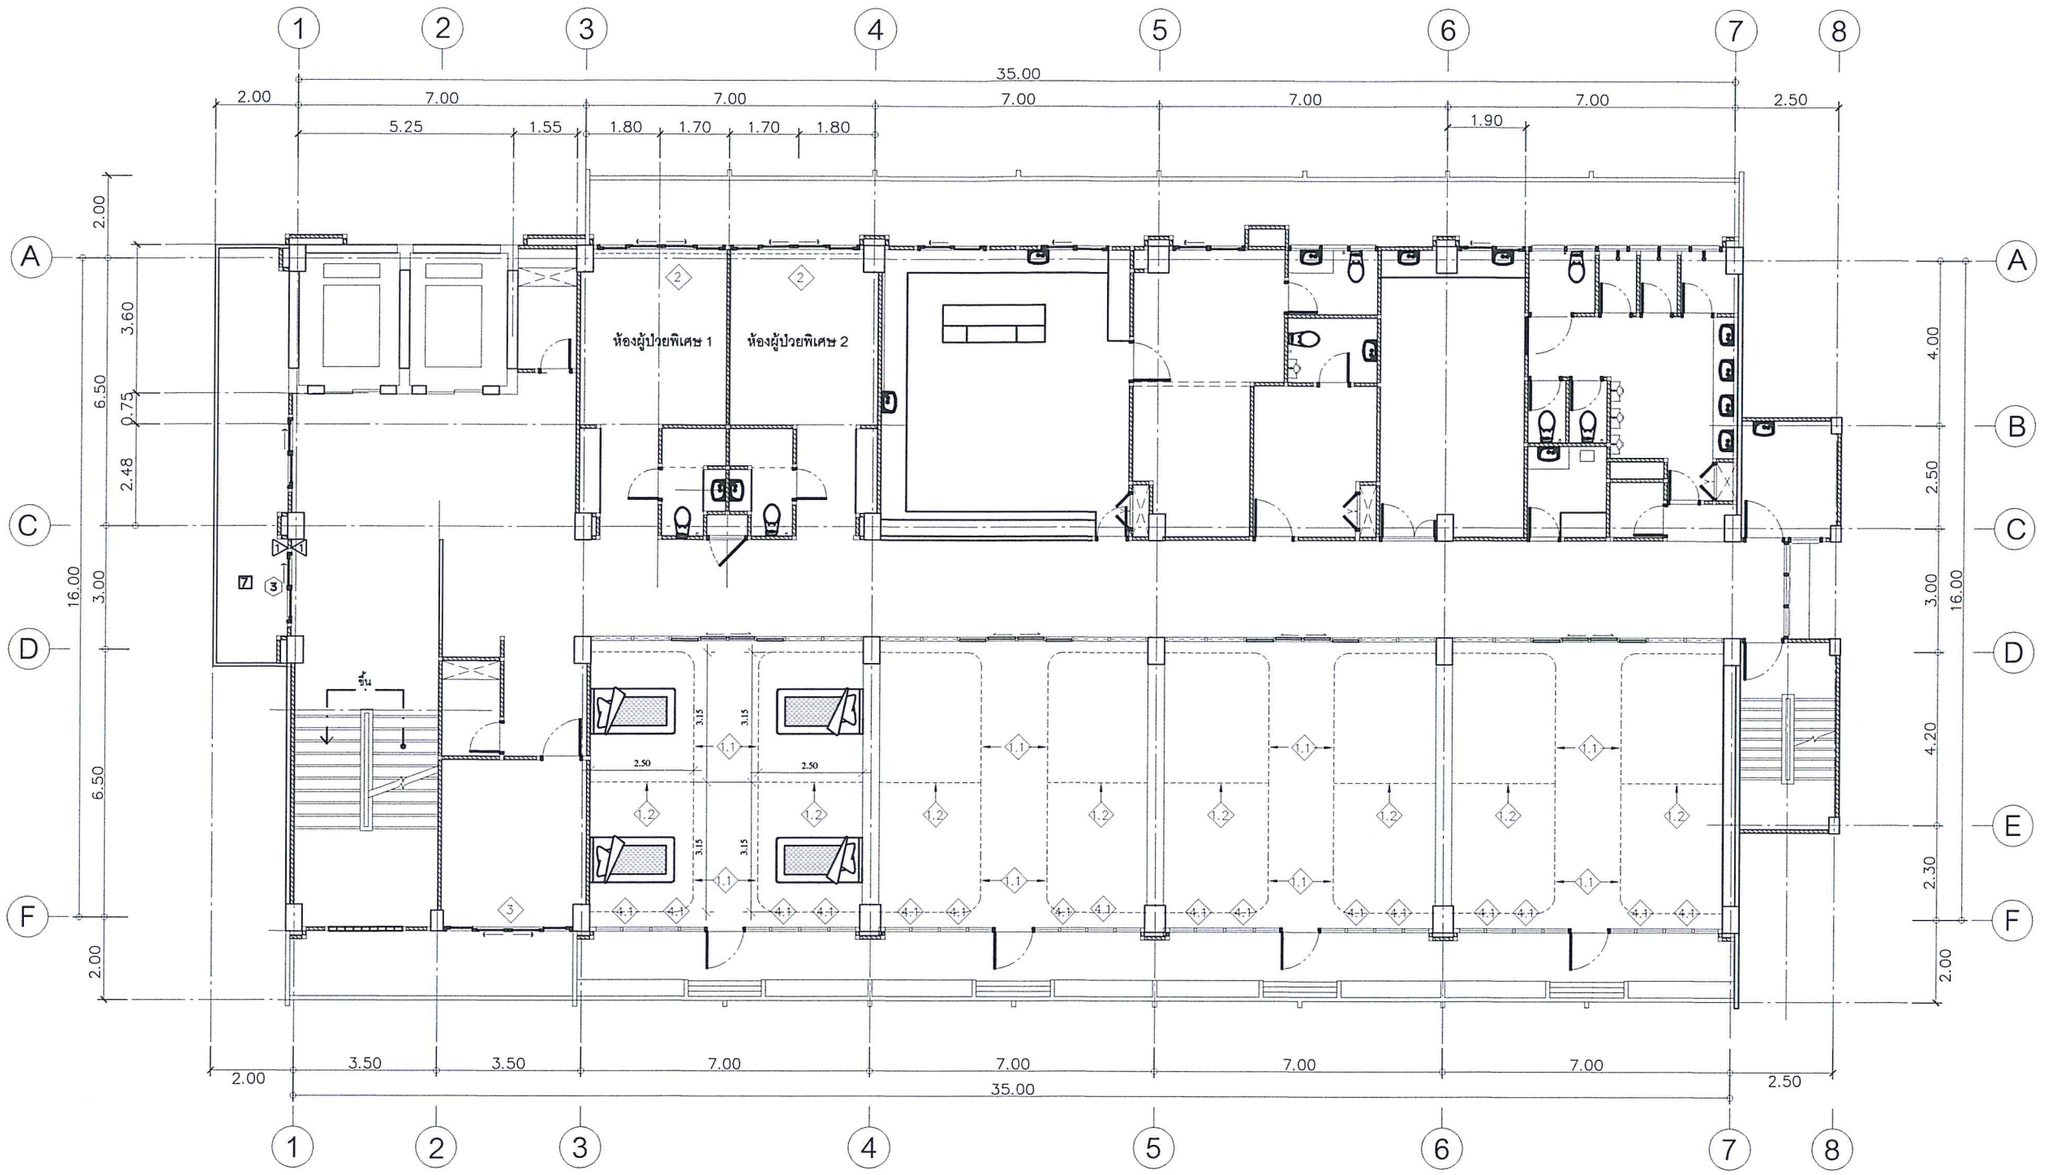

แบบ แปลนพื้นชั้นที่ 1-4

มาตราส่วน 1:100

1.1 ม่านกั้นเตียงผู้ป่วย ขนาด 5.80x2.70 ม.(ด้านบนเป็นม่านโปร่งแสง สูง 0.50 ม. เนื้อผ้าแบบ poiyester 100%)


1.2 ม่านกั้นเตียงผู้ป่วย ขนาด 2.50x2.10 ม.(ด้านบนเป็นม่านโปร่งแสง สูง 0.50 ม. เนื้อผ้าแบบ poiyester 100%)

2 ผ้าม่านห้องพิเศษ ขนาด 3.20x2.90 ม.

3 ผ้าม่านพร้อมราวม่าน ขนาด 3.20x2.90 ม.

4.1 ม่านม้วน ขนาด 1.35x2.20 ม.

งานติดตั้งผ้าม่าน อาคารผู้ป่วยใน 144 เตียง 7 ชั้น	เจ้าของ. โรงพยาบาลสิชล	เขียนแบบ. นาย ธราวุฒิ พันธ์คง นายช่างเทคนิค	ตรวจแบบ. นางศรีประดับ ศรีนำ นักทรัพยากรบุคคลชำนาญการ ปฏิบัติหน้าที่ รองผู้อำนวยการฝ่ายบริหาร	อนุมัติ. นายเอกโชติ พีรธรรมานนท์ ผู้อำนวยการโรงพยาบาลสิชล	แบบเลขที่ 10/2566 · แผ่นที่ 01/04 วันที่ · จำนวน 04

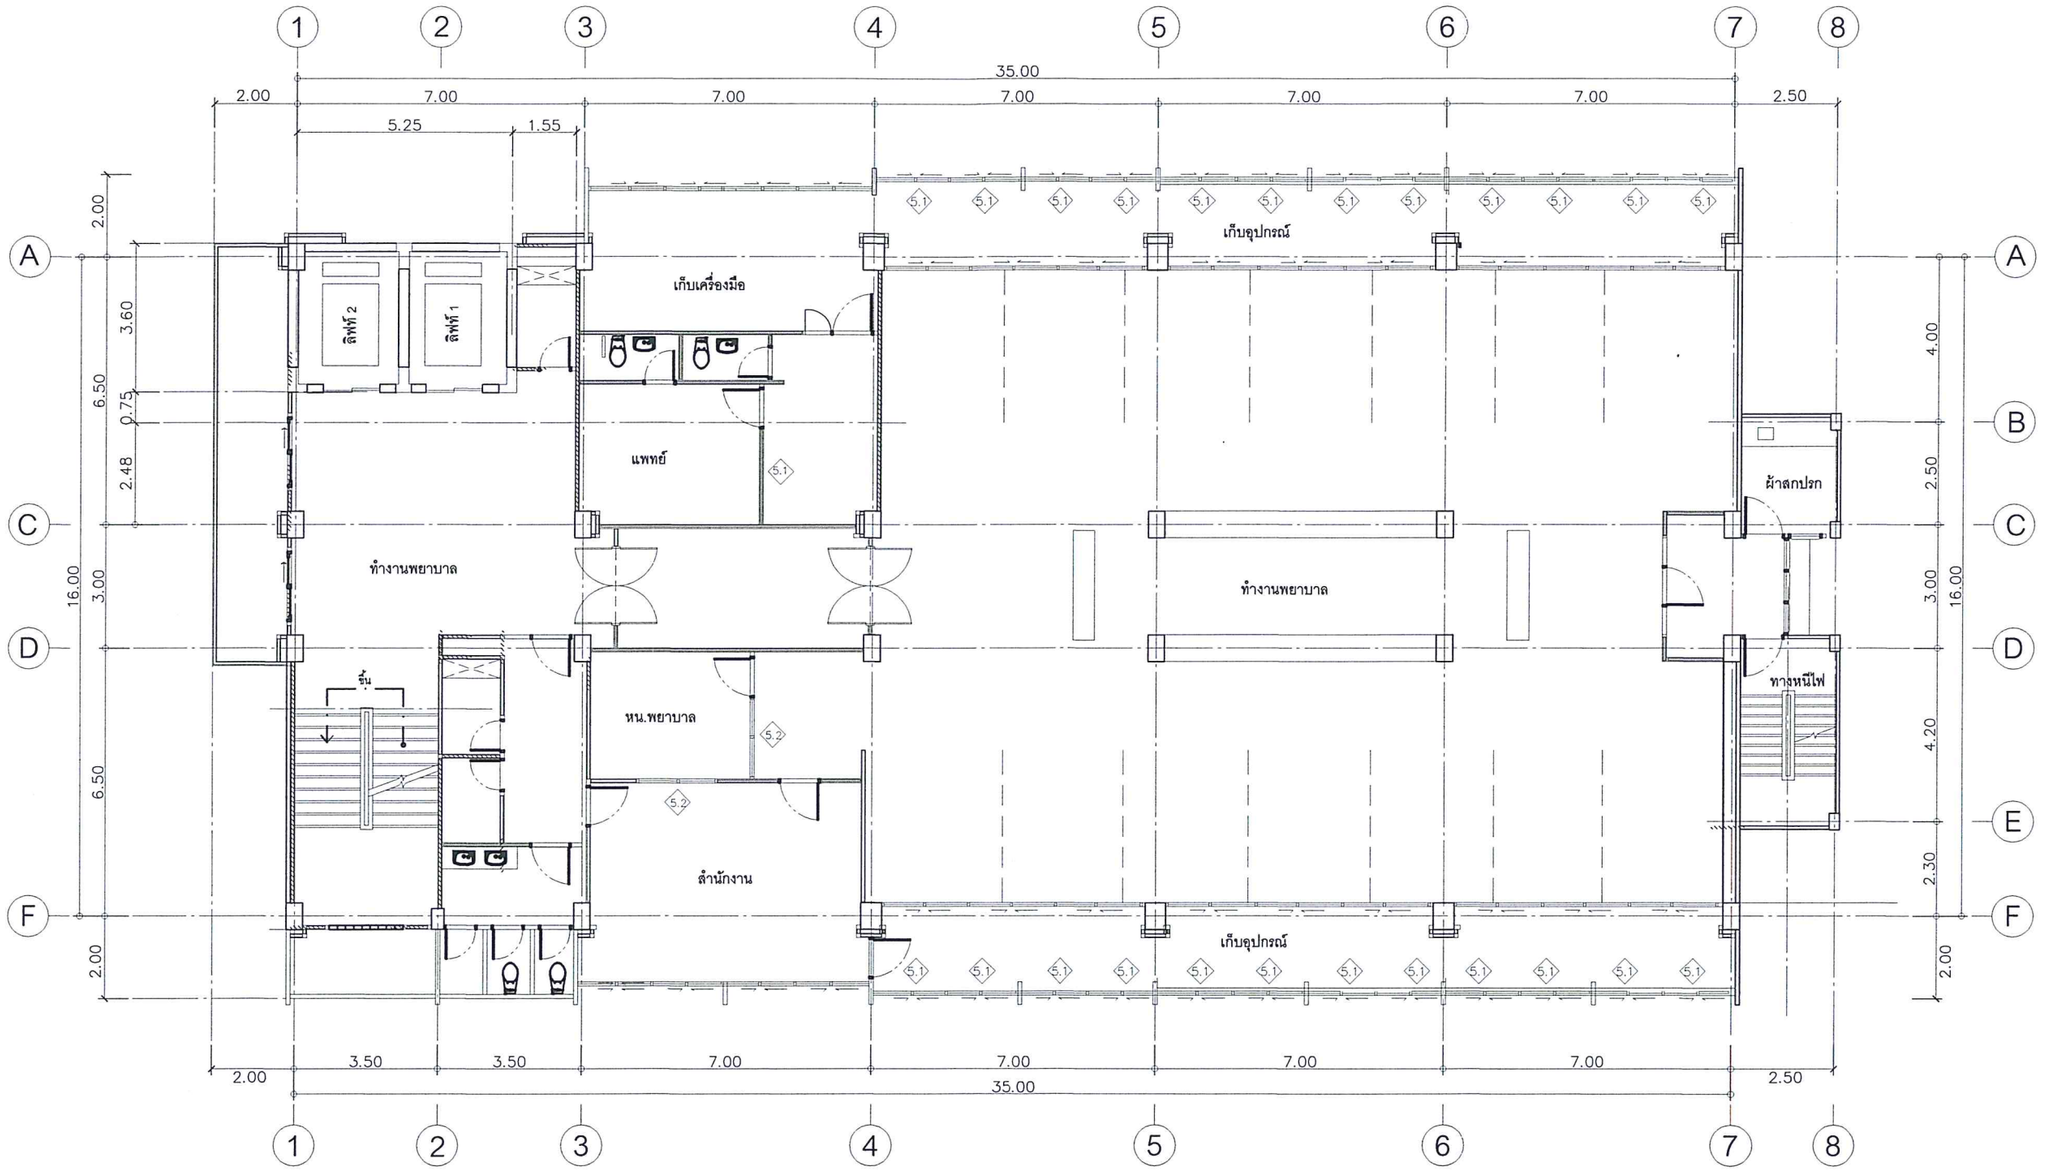


แบบ แปลนพื้นชั้นที่ 5

มาตราส่วน 1:100

5.1 ม่านม้วน ขนาด 1.70x2.00 ม.


5.2 ม่านม้วน ขนาด 1.80x1.90 ม.

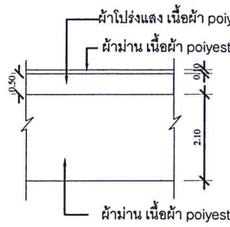

หมายเหตุ

- ผ้าม่านเนื้อผ้าด้านบนเป็นแบบ Poiyester 100% สูง 10 ซม.ลึกลงมาอีก 50ซม. เป็นผ้าโปร่งแสง Poiyester 100 % ส่วนที่เหลือ เป็นผ้าม่าน Poiyester 100% (เลือกสีขณะติดตั้ง)
- ม่านม้วนเนื้อผ้าเป็นแบบ BLACK OUT FIBER GLASS (เลือกสีขณะติดตั้ง)

งานติดตั้งผ้าม่าน อาคารผู้ป่วยใน 144 เตียง 7 ชั้น	เจ้าของ. โรงพยาบาลสิชล	เขียนแบบ. นาย ธราวุฒิ พันธ์คง นายช่างเทคนิค	ตรวจแบบ. นางศรีประดับ ศรีนำ นักทรัพยากรบุคคลชำนาญการ ปฏิบัติหน้าที่ รองผู้อำนวยการฝ่ายบริหาร	อนุมัติ. นายเอกโชติ พีรธรรมานนท์ ผู้อำนวยการโรงพยาบาลสิชล	แบบเลขที่ 10/2566 / แผ่นที่ 02/04 วันที่ / จำนวน 04

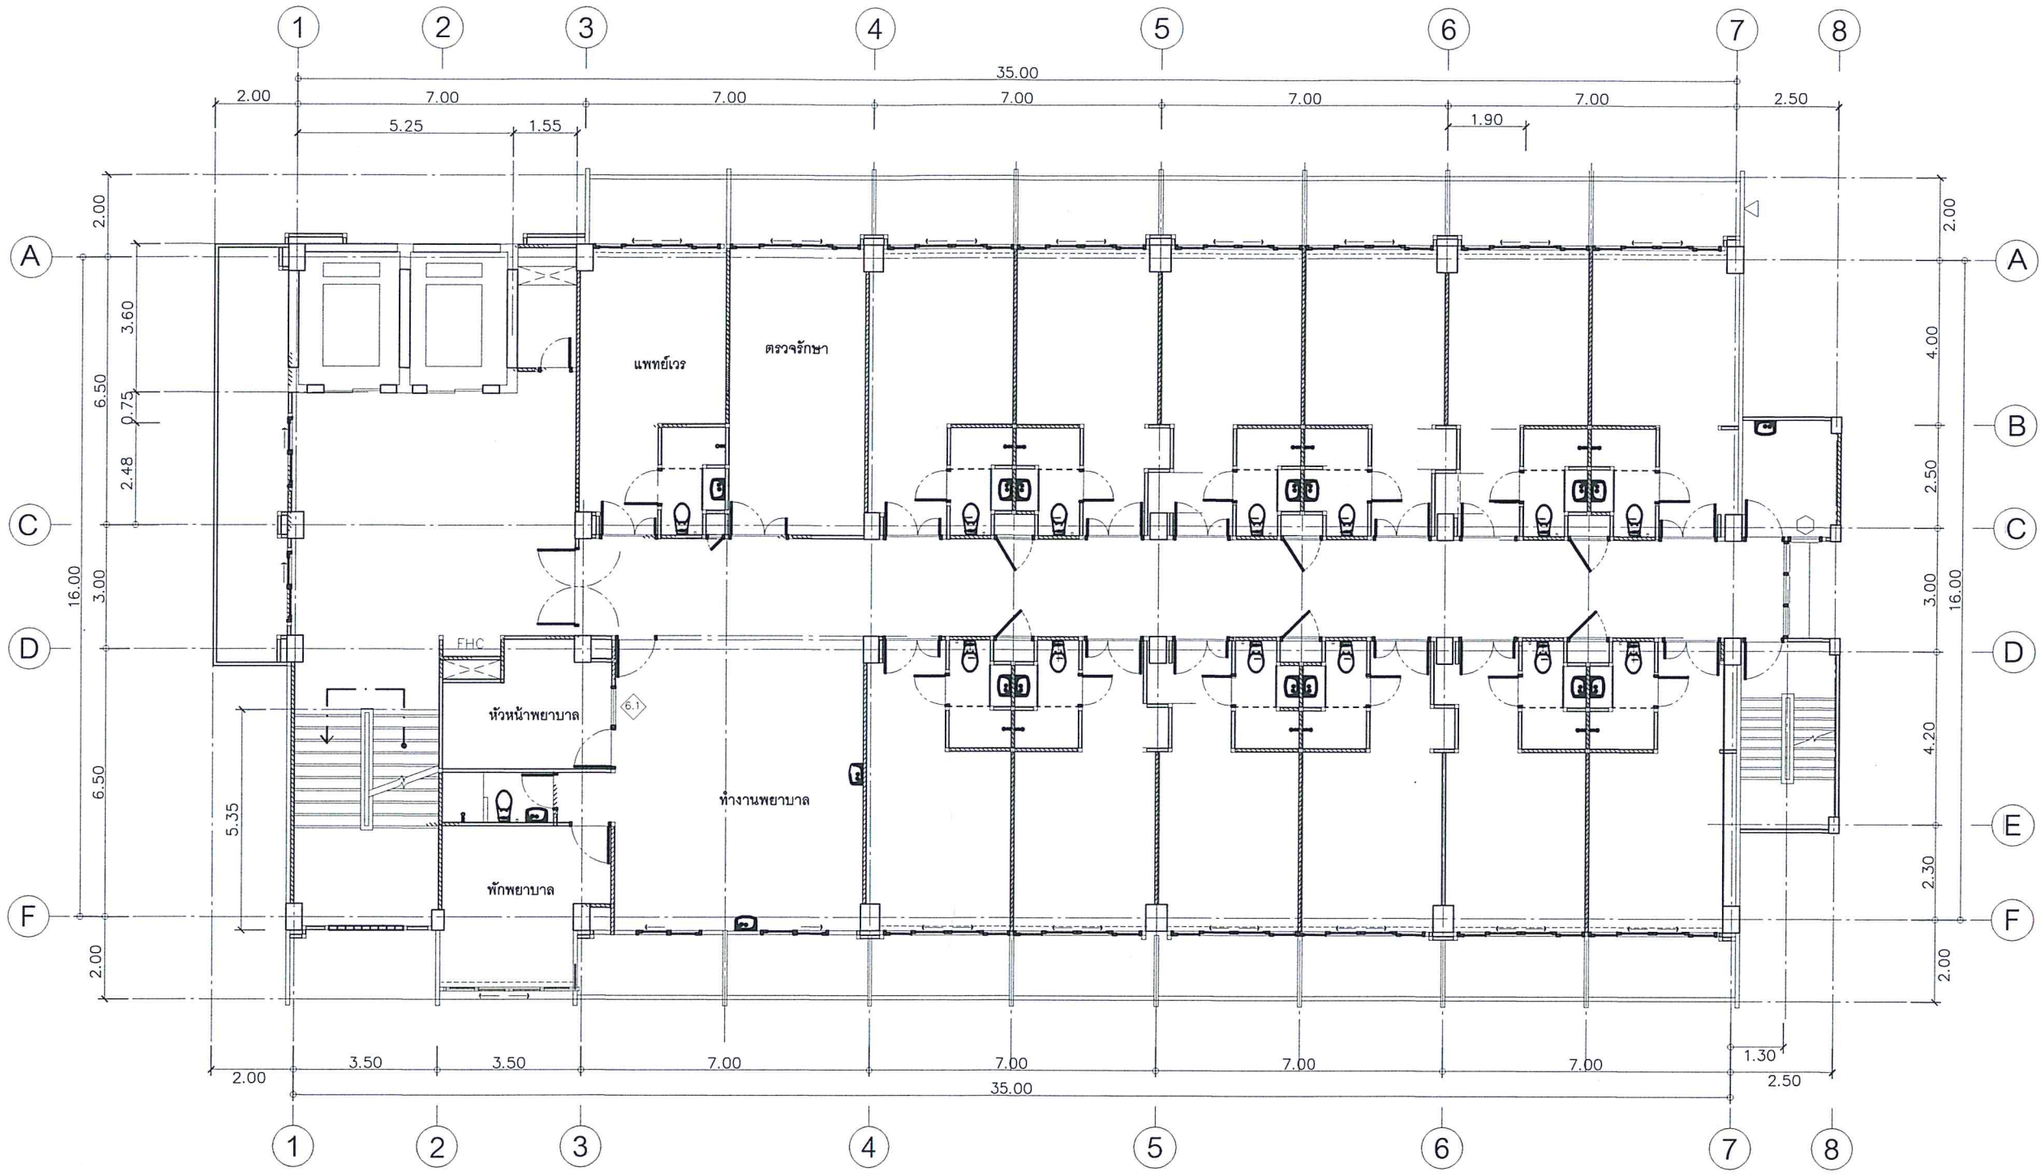

แบบ แปลนพื้นชั้นที่ 6-7

มาตราส่วน 1:100


6.1 ม่านม้วน ขนาด 1.70x1.90 ม.


หมายเหตุ

- ผ้าม่านเนื้อผ้าเป็นแบบ Poiyester 100% (เลือกสีขณะติดตั้งพร้อมตะขอแขวนผ้า)
- ม่านม้วนเนื้อผ้าเป็นแบบ BLACK OUT FIBER GLASS (เลือกสีขณะติดตั้งพร้อมอุปกรณ์ติดตั้ง)

งานติดตั้งผ้าม่าน อาคารผู้ป่วยใน 144 เตียง 7 ชั้น	เจ้าของ. โรงพยาบาลสิชล	เขียนแบบ. นาย ธราวุฒิ พันธ์คง นายช่างเทคนิค	ตรวจแบบ. นางศรีประดับ ศรีนำ นักทรัพยากรบุคคลชำนาญการ ปฏิบัติหน้าที่ รองผู้อำนวยการฝ่ายบริหาร	อนุมัติ. นายเอกโชติ พีรธรรมานนท์ ผู้อำนวยการโรงพยาบาลสิชล	แบบเลขที่ 10/2566 วันที่	แผ่นที่ 03 / 04 จำนวน 04

ม่านม้วน

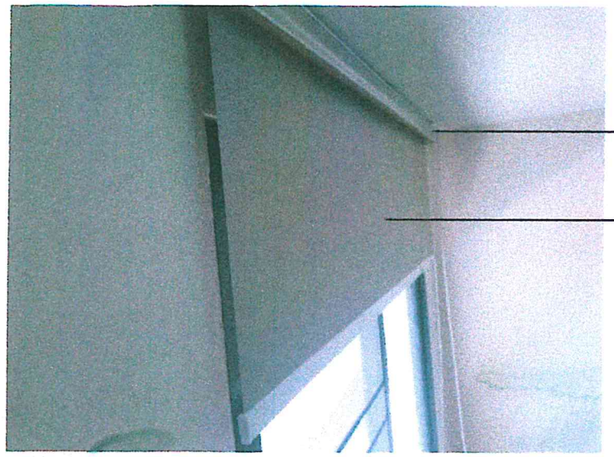

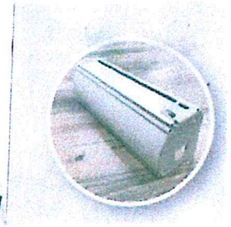
บังราง

บังราง
โครงผลิตจากอลูมิเนียม หนา ไม่น้อยกว่า 1 มม. ขนาด 50x75x1 มม.
ปิดทับด้วยผ้าม่าน และPVCใส

ม่านม้วน
ม่านม้วนเนื้อผ้าแบบ
Black out Fiber glass
หนา 0.35 มม. ทึบแสง 100 %
(เลือกสีขณะติดตั้ง)





หัวราง + โซ่วน

หัวรางและโซ่วน
รอกเกียร์หมุนแบบสปริง
โซ่เม็ดใข่ปลาเป็นวงต่อเนื่อง


ขายึดม่านม้วน

ขายึดม่านม้วน
ทำด้วยโลหะ หนา1.5 มม.
พ่นสีขาว ติดตั้ง 3 จุด ใน 1ชุด

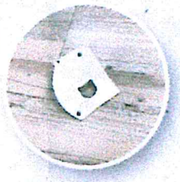
ฝาปิดบังราง

ฝาปิดบังราง
ฝาปิดราง ผลิตจากโลหะ
หนา ไม่น้อยกว่า 2 มม.
พ่นสีขาว

ปิดท้ายราง
ทำจาก PVC มีเดือยสปริง สามารถยืดหดได้
ช่วยให้การติดตั้งและการถอด เพื่อบำรุงรักษาได้ง่าย

ฝาปิดรางล่างแบน
ช่วยยึดผ้าให้อยู่ในตำแหน่ง
ไม่หลุดจากตัวรางล่าง


ปิดท้ายราง




ผ้าหนา
- ป้องกันแสง UV ไม่น้อยกว่า 80%
- ส่วนผสมผ้าโพลิเอสเตอร์ 100 %
- เนื้อผ้าสีไม่ตกคงทน ไม่อมฝุ่น ผ้าไม่มีการทิ้งตัว ไม่หดตัว ทนต่อการเสียดสีได้ (เลือกสีขณะติดตั้ง)
- พร้อมท่อจูงม่านและสายรัดม่าน

ผ้าโปร่ง
- ส่วนผสมผ้าโพลิเอสเตอร์ 100 %
- เนื้อผ้าสีไม่ตกคงทน ไม่อมฝุ่น ผ้าไม่มีการทิ้งตัว ไม่หดตัว ทนต่อการเสียดสีได้ (เลือกสีขณะติดตั้ง)


แกนม้วนม่าน

แกนม้วนม่าน
ทำจากอลูมิเนียม Dia.1.5"
หนา 1.2 มม.

รางล่างแบน
ทำจากอลูมิเนียม พ่นสีขาว
ขนาด 12x39x1 มม.

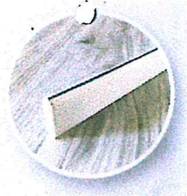
รางล่างแบน

งานติดตั้งผ้าม่าน อาคารผู้ป่วยใน 144 เตียง 7 ชั้น	เจ้าของ. โรงพยาบาลสิชล	เขียนแบบ. นาย ธราวุฒิ พันธ์คง นายช่างเทคนิค	ตรวจแบบ. นางศรีประดับ ศรีนำ นักทรัพยากรบุคคลชำนาญการ ปฏิบัติหน้าที่ รองผู้อำนวยการฝ่ายบริหาร	อนุมัติ. นายเอกโชติ พีรธรรมานนท์ ผู้อำนวยการโรงพยาบาลสิชล	แบบเลขที่ 10/2566	แผ่นที่ 04 / 04
					วันที่	จำนวน 04