ร่าง

ประกาศจังหวัดนครศรีธรรมราช
เรื่อง ประกวดราคาจ้างก่อสร้างปรับปรุงหอผู้ป่วยพิเศษ ๑ ชั้น ๕-๖ (พิเศษเดี่ยว)
ด้วยวิธีประกวดราคาอิเล็กทรอนิกส์ (e-bidding)

จังหวัดนครศรีธรรมราช โดย โรงพยาบาลสิชล มีความประสงค์จะประกวดราคาจ้างก่อสร้างปรับปรุงหอผู้ป่วยพิเศษ ๑ ชั้น ๕-๖ (พิเศษเดี่ยว) ด้วยวิธีประกวดราคาอิเล็กทรอนิกส์ ราคากลางของงานจ้างก่อสร้าง ในการประกวดราคาครั้งนี้ เป็นเงินทั้งสิ้น ๖,๐๓๕,๗๑๑.๖๙ บาท (หกล้านสามหมื่นห้าพันเจ็ดร้อยสิบเอ็ดบาทหกสิบเก้าสตางค์)

ผู้ยื่นข้อเสนอต้องยื่นข้อเสนอโดยแสดงหลักฐานถึงขีดความสามารถและความพร้อมที่มีอยู่ในวันยื่นข้อเสนอ โดยมีรายละเอียดดังนี้

๑. ผู้ยื่นข้อเสนอจะต้องมีคุณสมบัติให้เป็นไปตามเอกสารประกวดราคาอิเล็กทรอนิกส์กำหนด

๒. ผู้ยื่นข้อเสนอต้องเสนอราคาทางระบบจัดซื้อจัดจ้างภาครัฐด้วยอิเล็กทรอนิกส์ในวันที่ ระหว่างเวลา น. ถึง น. ซึ่งสามารถจัดเตรียมเอกสารข้อเสนอได้ตั้งแต่วันที่ประกาศจนถึงวันเสนอราคา

๓. ผู้สนใจสามารถดูรายละเอียดและดาวน์โหลดเอกสารประกวดราคาอิเล็กทรอนิกส์เลขที่ ลงวันที่ กรกฎาคม พ.ศ. ๒๕๖๙ ผ่านทางระบบจัดซื้อจัดจ้างภาครัฐด้วยอิเล็กทรอนิกส์ ได้ตั้งแต่วันที่ประกาศจนถึงวันเสนอราคา ได้ที่เว็บไซต์ www.sichon-hospital.com หรือ www.gprocurement.go.th ทั้งนี้ หากต้องการทราบรายละเอียดเพิ่มเติมเกี่ยวกับแบบรูปรายการงานก่อสร้าง โปรดสอบถามเพิ่มเติมผ่านหน้าเว็บไซต์ www.gprocurement.go.th หรือผ่านการ log in เข้าสู่ระบบจัดซื้อจัดจ้างภาครัฐด้วยอิเล็กทรอนิกส์ (e-GP) ภายในวันที่ โดย จังหวัดนครศรีธรรมราช จะชี้แจงรายละเอียดดังกล่าวผ่านเว็บไซต์ www.gprocurement.go.th ในวันที่

ประกาศ ณ วันที่ ๑๔ กรกฎาคม พ.ศ. ๒๕๖๙

(นายจรุง บุญกาญจน์)
ผู้อำนวยการโรงพยาบาลสิชล ปฏิบัติราชการแทน
ผู้ว่าราชการจังหวัดนครศรีธรรมราช

ร่าง

เอกสารประกวดราคาจ้างก่อสร้างด้วยวิธีประกวดราคาอิเล็กทรอนิกส์ (e-bidding)

เลขที่

การจ้างก่อสร้างปรับปรุงหอผู้ป่วยพิเศษ ๑ ชั้น ๕-๖ (พิเศษเดี่ยว)

ตามประกาศ จังหวัดนครศรีธรรมราช

ลงวันที่ กรกฎาคม ๒๕๖๙

จังหวัดนครศรีธรรมราช โดย โรงพยาบาลสิชล ซึ่งต่อไปนี้เรียกว่า "จังหวัด" มีความประสงค์จะ ประกวดราคาจ้างก่อสร้างปรับปรุงหอผู้ป่วยพิเศษ ๑ ชั้น ๕-๖ (พิเศษเดี่ยว) ด้วยวิธีประกวดราคาอิเล็กทรอนิกส์ โดยมีข้อแนะนำและข้อกำหนดดังต่อไปนี้

๑. เอกสารแนบท้ายเอกสารประกวดราคาอิเล็กทรอนิกส์

๑.๑ แบบรูปและรายการละเอียด

๑.๒ แบบใบเสนอราคาที่กำหนดไว้ในระบบจัดซื้อจัดจ้างภาครัฐด้วยอิเล็กทรอนิกส์

๑.๓ แบบสัญญาจ้างก่อสร้าง

๑.๔ แบบหนังสือค้ำประกัน

(๑) หลักประกันการเสนอราคา

(๒) หลักประกันสัญญา

๑.๕ สูตรการปรับราคา

๑.๖ บทนิยาม

(๑) ผู้มีผลประโยชน์ร่วมกัน

(๒) การขัดขวางการแข่งขันอย่างเป็นธรรม

(๓) ผลงาน

๑.๗ แบบบัญชีเอกสารที่กำหนดไว้ในระบบจัดซื้อจัดจ้างภาครัฐด้วยอิเล็กทรอนิกส์

(๑) บัญชีเอกสารส่วนที่ ๑

(๒) บัญชีเอกสารส่วนที่ ๒

๑.๘ รายละเอียดการคำนวณราคากลางงานก่อสร้างตาม BOQ (Bill of Quantities)

๑.๙ แผนการทำงาน

๑.๑๐ แผนการใช้พัสดุที่ผลิตภายในประเทศและแผนการใช้เหล็กที่ผลิตภายในประเทศ

๑.๑๑ ใบแจ้งการชำระเงิน สำหรับชำระเงินหลักประกันการเสนอราคา

๑.๑๒ รายการประกอบแบบก่อสร้างปรับปรุงหอผู้ป่วยพิเศษ ๑ ชั้น ๕-๖ (พิเศษเดี่ยว)

๑.๑๓ งวดงาน งวดเงินและระยะเวลาการก่อสร้าง

๑.๑๔ เงื่อนไข หลักเกณฑ์ ประเภทงานก่อสร้างสูตรและวิธีการคำนวณได้ที่ใช้กับสัญญาแบบ

ปรับราคาได้

๑.๑๕ มาตรฐานการก่อสร้างอาคาร พ.ศ.๒๕๕๓

๑.๑๖ มาตรฐานรายการวัสดุอุปกรณ์ก่อสร้าง

๑.๑๗ งานวิศวกรรมโครงสร้าง

๑.๑๘ งานสถาปัตยกรรม

๑.๑๙ งานวิศวกรรมสิ่งแวดล้อม

๑.๒๐ งานวิศวกรรมไฟฟ้าและสื่อสาร

๑.๒๑ งานวิศวกรรมเครื่องกล

๑.๒๒ มาตรฐานควบคุมอุบัติเหตุ

๑.๒๓ แบบ บก.๐๑

๒. คุณสมบัติของผู้ยื่นข้อเสนอ

๒.๑ มีความสามารถตามกฎหมาย

๒.๒ ไม่เป็นบุคคลล้มละลาย

๒.๓ ไม่อยู่ระหว่างเลิกกิจการ

๒.๔ ไม่เป็นบุคคลซึ่งอยู่ระหว่างถูกระงับการยื่นข้อเสนอหรือทำสัญญากับหน่วยงานของรัฐไว้ชั่วคราว เนื่องจากเป็นผู้ที่ไม่ผ่านเกณฑ์การประเมินผลการปฏิบัติงานของผู้ประกอบการตามระเบียบ ที่รัฐมนตรีว่าการกระทรวงการคลังกำหนดตามที่ประกาศเผยแพร่ในระบบเครือข่ายสารสนเทศของกรมบัญชีกลาง

๒.๕ ไม่เป็นบุคคลซึ่งถูกระบุชื่อไว้ในบัญชีรายชื่อผู้ทิ้งงานและได้แจ้งเวียนชื่อให้เป็นผู้ทิ้งงานของหน่วยงานของรัฐในระบบเครือข่ายสารสนเทศของกรมบัญชีกลาง ซึ่งรวมถึงนิติบุคคลที่ผู้ทิ้งงานเป็นหุ้นส่วนผู้จัดการ กรรมการผู้จัดการ ผู้บริหาร ผู้มีอำนาจในการดำเนินงานในกิจการของนิติบุคคลนั้นด้วย

๒.๖ มีคุณสมบัติและไม่มีลักษณะต้องห้ามตามที่คณะกรรมการนโยบายการจัดซื้อจัดจ้าง และการบริหารพัสดุภาครัฐกำหนดในราชกิจจานุเบกษา

๒.๗ เป็นนิติบุคคลผู้มีอาชีพรับจ้างงานก่อสร้างที่ประกวดราคาอิเล็กทรอนิกส์ดังกล่าว

๒.๘ ไม่เป็นผู้มีผลประโยชน์ร่วมกันกับผู้ยื่นข้อเสนอรายอื่นที่เข้ายื่นข้อเสนอให้แก่ จังหวัด ณ วันประกาศประกวดราคาอิเล็กทรอนิกส์ หรือไม่เป็นผู้กระทำการอันเป็นการขัดขวาง การแข่งขันอย่างเป็นธรรมในการประกวดราคาอิเล็กทรอนิกส์ครั้งนี้

๒.๙ ไม่เป็นผู้ได้รับเอกสิทธิ์หรือความคุ้มกัน ซึ่งอาจปฏิเสธไม่ยอมขึ้นศาลไทย เว้นแต่รัฐบาลของผู้ยื่นข้อเสนอได้มีคำสั่งให้สละเอกสิทธิ์และความคุ้มกันเช่นว่านั้น

๒.๑๐ ผู้ยื่นข้อเสนอต้องมีผลงานก่อสร้างประเภทเดียวกันกับงานที่ประกวดราคาจ้าง ก่อสร้างในวงเงินไม่น้อยกว่า ๒,๐๐๐,๐๐๐.๐๐ บาท (สองล้านบาทถ้วน) และเป็นผลงานที่เป็นคู่สัญญาโดยตรงกับหน่วยงานของรัฐ หรือหน่วยงานเอกชนที่ จังหวัด เชื่อถือ

๒.๑๑ ผู้ยื่นข้อเสนอที่ยื่นข้อเสนอในรูปแบบของ "กิจการร่วมค้า" ต้องมีคุณสมบัติดังนี้

(๑) การกำหนดสัดส่วนในการเข้าร่วมค้าของคู่สัญญา

กรณีที่ข้อตกลงฯ กำหนดให้ผู้เข้าร่วมค้ารายใดรายหนึ่งเป็นผู้เข้าร่วมค้าหลัก ข้อตกลงฯ จะต้องมีการกำหนดสัดส่วนหน้าที่ และความรับผิดชอบในปริมาณงาน สิ่งของ หรือมูลค่าตามสัญญาของผู้เข้าร่วมค้าหลักมากกว่าผู้เข้าร่วมค้ารายอื่นทุกราย

(๒) กรณีที่ข้อตกลงฯ กำหนดให้ผู้เข้าร่วมค้ารายใดรายหนึ่งเป็นผู้เข้าร่วมค้าหลัก กิจการร่วมค้านั้นต้องใช้ผลงานของผู้เข้าร่วมค้าหลักรายเดียวเป็นผลงานของกิจการร่วมค้าที่ยื่นข้อเสนอ

สำหรับข้อตกลงฯ ที่ไม่ได้กำหนดให้ผู้เข้าร่วมค้ารายใดเป็นผู้เข้าร่วมค้าหลักผู้เข้าร่วมค้าทุกรายจะต้องมีคุณสมบัติครบถ้วนตามเงื่อนไขที่กำหนดไว้ในเอกสารเชิญชวน

(๓) การยื่นข้อเสนอของกิจการร่วมค้า

(๓.๑) กรณีที่ข้อตกลงฯ กำหนดให้มีการมอบหมายผู้เข้าร่วมค้ารายใดรายหนึ่งเป็นผู้ยื่นข้อเสนอในนามกิจการร่วมค้า การยื่นข้อเสนอดังกล่าวไม่ต้องมีหนังสือมอบอำนาจ

สำหรับข้อตกลงฯ ที่ไม่ได้กำหนดให้ผู้เข้าร่วมค้ารายใดเป็นผู้ยื่นข้อเสนอ ผู้เข้าร่วมค้าทุกรายจะต้องลงลายมือชื่อในหนังสือมอบอำนาจให้ผู้เข้าร่วมค้ารายใดรายหนึ่งเป็นผู้ยื่นข้อเสนอในนามกิจการร่วมค้า

(๓.๒) การยื่นข้อเสนอด้วยวิธีประกวดราคาอิเล็กทรอนิกส์ (e - bidding) ให้ผู้เข้าร่วมค้าที่ได้รับมอบหมายหรือมอบอำนาจตามข้อ (๓.๑) ดำเนินการซื้อเอกสารประกวดราคาอิเล็กทรอนิกส์ กรณีที่มีการจำหน่ายเอกสารซื้อหรือจ้าง

๒.๑๒ ผู้ยื่นข้อเสนอต้องลงทะเบียนที่มีข้อมูลถูกต้องครบถ้วนในระบบจัดซื้อจัดจ้างภาครัฐด้วยอิเล็กทรอนิกส์ (Electronic Government Procurement : e-GP) ของกรมบัญชีกลาง

๒.๑๓ ผู้ยื่นข้อเสนอต้องมีมูลค่าสุทธิของกิจการ ดังนี้

๑. กรณีผู้ยื่นข้อเสนอเป็นนิติบุคคลที่จัดตั้งขึ้นตามกฎหมายไทยหรือต่างประเทศซึ่งได้จดทะเบียนเกินกว่า ๑ ปี ต้องมีมูลค่าสุทธิของกิจการ จากผลต่างระหว่างสินทรัพย์สุทธิหักด้วยหนี้สินสุทธิ ที่ปรากฏในงบแสดงฐานะการเงินที่มีการตรวจรับรองแล้ว ซึ่งจะต้องแสดงค่าเป็นบวก ๑ ปีสุดท้ายก่อนวันยื่นข้อเสนอ งบแสดงฐานะการเงิน ๑ ปีสุดท้ายก่อนวันยื่นข้อเสนอ หมายถึง งบแสดงฐานะการเงินย้อนไปก่อนวันที่หน่วยงานของรัฐกำหนดให้เป็นวันยื่นข้อเสนอ ๑ ปีปฏิทิน เว้นแต่กรณีนิติบุคคลที่จัดตั้งขึ้นตามกฎหมายไทย หากวันยื่นข้อเสนอเป็นช่วงระยะเวลาที่กรมพัฒนาธุรกิจการค้ากำหนดให้นิติบุคคลยื่นงบแสดงฐานะการเงินกับกรมพัฒนาธุรกิจการค้า ซึ่งจะอยู่ในช่วงเดือนมกราคม - เดือนพฤษภาคม ของทุกปี โดยนิติบุคคลที่เป็นผู้ยื่นข้อเสนอนั้นยังอยู่ในช่วงของการยื่นงบแสดงฐานะการเงินกับกรมพัฒนาธุรกิจการค้า คือ ช่วงเดือนมกราคม - เดือนพฤษภาคม กรณีนี้ให้สามารถยื่นงบแสดงฐานะการเงินย้อนไปอีก ๑ ปี ได้

๒. กรณีผู้ยื่นข้อเสนอเป็นนิติบุคคลที่จัดตั้งขึ้นตามกฎหมายไทย ซึ่งยังไม่มีการรายงานงบแสดงฐานะการเงินกับกรมพัฒนาธุรกิจการค้า หรือกรณีผู้ยื่นข้อเสนอเป็นนิติบุคคลที่จัดตั้งขึ้นตามกฎหมายต่างประเทศซึ่งยังไม่มีการรายงานงบแสดงฐานะการเงิน ให้พิจารณาการกำหนดมูลค่าของทุนจดทะเบียน โดยผู้ยื่นข้อเสนอจะต้องมีทุนจดทะเบียนที่เรียกชำระมูลค่าหุ้นแล้ว ณ วันที่ยื่นข้อเสนอ ไม่ต่ำกว่า ๒ ล้านบาท

๓. สำหรับการจัดซื้อจัดจ้างครั้งหนึ่งที่มีวงเงินเกิน ๕๐๐,๐๐๐ บาทขึ้นไป กรณีผู้ยื่น

ข้อเสนอเป็นบุคคลธรรมดา ให้พิจารณาจากหนังสือรับรองบัญชีเงินฝาก ไม่เกิน ๙๐ วันก่อนวันยื่นข้อเสนอ โดยต้องมีเงินฝากคงเหลือในบัญชีธนาคารเป็นมูลค่า ๑ ใน ๔ ของมูลค่างบประมาณของโครงการหรือรายการที่ยื่นข้อเสนอในแต่ละครั้ง และหากเป็นผู้ชนะการจัดซื้อจัดจ้างหรือเป็นผู้ได้รับการคัดเลือกจะต้องแสดงหนังสือรับรองบัญชีเงินฝากที่มีมูลค่าดังกล่าวอีกครั้งหนึ่งในวันลงนามในสัญญา

๔. กรณีที่ผู้ยื่นข้อเสนอไม่มีมูลค่าสุทธิของกิจการหรือทุนจดทะเบียน หรือมีแต่ไม่เพียงพอที่จะเข้ายื่นข้อเสนอ สามารถดำเนินการได้ดังนี้

(๑) กรณีผู้ยื่นข้อเสนอเป็นนิติบุคคลที่จัดตั้งขึ้นตามกฎหมายไทย หรือบุคคลธรรมดาที่ถือสัญชาติไทย ผู้ยื่นข้อเสนอสามารถขอวงเงินสินเชื่อ โดยต้องมีวงเงินสินเชื่อ ๑ ใน ๔ ของมูลค่างบประมาณของโครงการหรือรายการที่ยื่นข้อเสนอในแต่ละครั้ง จะเป็นสินเชื่อที่ธนาคารภายในประเทศ หรือบริษัทเงินทุนหรือบริษัทเงินทุนหลักทรัพย์ที่ได้รับอนุญาตให้ประกอบกิจการเงินทุนเพื่อการพาณิชย์ และประกอบธุรกิจค้ำประกันตามประกาศของธนาคารแห่งประเทศไทย ตามรายชื่อบริษัทเงินทุนที่ธนาคารแห่งประเทศไทยแจ้งเวียนให้ทราบ โดยพิจารณาจากยอดเงินรวมของวงเงินสินเชื่อที่สำนักงานใหญ่รับรอง หรือที่สำนักงานสาขารับรอง (กรณีได้รับมอบอำนาจจากสำนักงานใหญ่) ซึ่งออกให้แก่ผู้ยื่นข้อเสนอ นับถึงวันยื่นข้อเสนอไม่เกิน ๙๐ วัน

(๒) กรณีผู้ยื่นข้อเสนอเป็นนิติบุคคลที่จัดตั้งขึ้นตามกฎหมายต่างประเทศ หรือบุคคลธรรมดาที่มิได้ถือสัญชาติไทย ผู้ยื่นข้อเสนอสามารถขอวงเงินสินเชื่อ โดยต้องมีวงเงินสินเชื่อ ๑ ใน ๔ ของมูลค่างบประมาณของโครงการหรือรายการที่ยื่นข้อเสนอในแต่ละครั้ง จะเป็นสินเชื่อที่ธนาคารภายในประเทศ หรือบริษัทเงินทุนหรือบริษัทเงินทุนหลักทรัพย์ที่ได้รับอนุญาตให้ประกอบกิจการเงินทุนเพื่อการพาณิชย์ และประกอบธุรกิจค้ำประกันตามประกาศของธนาคารแห่งประเทศไทย ตามรายชื่อบริษัทเงินทุนที่ธนาคาร แห่งประเทศไทยแจ้งเวียนให้ทราบ หรือเป็นสินเชื่อที่ธนาคารต่างประเทศหรือบริษัทเงินทุนหลักทรัพย์ที่ได้รับอนุญาตให้ประกอบกิจการเงินทุนเพื่อการพาณิชย์และประกอบธุรกิจค้ำประกันตามประกาศของธนาคารกลางต่างประเทศนั้น ตามรายชื่อบริษัทที่ธนาคารกลางต่างประเทศนั้นแจ้งเวียนให้ทราบ โดยพิจารณาจากยอดเงินรวมของวงเงินสินเชื่อที่สำนักงานใหญ่รับรอง หรือที่สำนักงานสาขารับรอง (กรณีได้รับมอบอำนาจจากสำนักงานใหญ่) ซึ่งออกให้แก่ผู้ยื่นข้อเสนอ นับถึงวันยื่นข้อเสนอไม่เกิน ๙๐ วัน

๕. กรณีผู้ยื่นข้อเสนอเป็นนิติบุคคลที่จัดตั้งขึ้นตามกฎหมายต่างประเทศ หรือบุคคลธรรมดาที่มิได้ถือสัญชาติไทยตามข้อ ๒ ข้อ ๓ และข้อ ๔ (๒) มูลค่าจะต้องเป็นไปตามอัตราแลกเปลี่ยนเงินตราตามประกาศที่ธนาคารแห่งประเทศไทยกำหนด ในช่วงระหว่างวันที่เผยแพร่ประกาศและเอกสารประกวดราคาในระบบจัดซื้อจัดจ้างภาครัฐด้วยอิเล็กทรอนิกส์ (e - GP) จนถึงวันเสนอราคา

ทั้งนี้ ผู้ยื่นข้อเสนอจะต้องยื่นเอกสารที่แสดงให้เห็นถึงข้อมูลเกี่ยวกับมูลค่าสุทธิของกิจการแล้วแต่กรณี ประกอบกับเอกสารดังกล่าวจะต้องผ่านการรับรองตามระเบียบกระทรวงการต่างประเทศว่าด้วยการรับรองเอกสาร พ.ศ. ๒๕๓๙ และที่แก้ไขเพิ่มเติม กำหนด โดยจะต้องยื่นเอกสารดังกล่าวในวันยื่นข้อเสนอ หากผู้ยื่นข้อเสนอมิได้มีการยื่นเอกสารดังกล่าวมาพร้อมกับการยื่นข้อเสนอให้ถือว่าผู้ยื่นข้อเสนอรายนั้นยื่นเอกสารไม่ครบถ้วนตามเงื่อนไขที่กำหนดไว้ในเอกสารประกวดราคา

๖. กรณีตาม ข้อ ๑ – ข้อ ๕ ไม่ใช้บังคับกรณีดังต่อไปนี้

(๖.๑) กรณีที่ผู้ยื่นข้อเสนอเป็นหน่วยงานของรัฐภายในประเทศ

(๖.๒) นิติบุคคลที่จัดตั้งขึ้นตามกฎหมายไทยที่อยู่ระหว่างการฟื้นฟูกิจการตาม พระราชบัญญัติล้มละลาย พ.ศ. ๒๔๘๓ และที่แก้ไขเพิ่มเติม

(๖.๓) งานจ้างก่อสร้างที่กรมบัญชีกลางได้ขึ้นทะเบียนผู้ประกอบการงานก่อสร้างแล้ว และงานจ้างก่อสร้างที่หน่วยงานของรัฐที่ได้มีการจัดทำบัญชีผู้ประกอบการงานก่อสร้างที่มีคุณสมบัติเบื้องต้นไว้แล้ว ก่อนวันที่พระราชบัญญัติการจัดซื้อจัดจ้างฯ มีผลใช้บังคับ

(๖.๔) การจัดซื้อจัดจ้างตามมาตรา ๕๖ วรรคหนึ่ง (๒) (ข) และ (ค) แห่งพระราชบัญญัติการจัดซื้อจัดจ้างฯ

(๖.๕) การซื้ออสังหาริมทรัพย์และการเช่าอสังหาริมทรัพย์

(๖.๖) กรณีงานจ้างบริการหรืองานจ้างเหมาบริการกับบุคคลธรรมดา เช่น จ้างพนักงานขับรถ ครูชาวต่างชาติ พนักงานเก็บขยะ พนักงานบันทึกข้อมูล เป็นต้น

๓. หลักฐานการยื่นข้อเสนอ

ผู้ยื่นข้อเสนอจะต้องเสนอเอกสารหลักฐานยื่นมาพร้อมกับการเสนอราคาทางระบบจัดซื้อ จัดจ้างภาครัฐด้วยอิเล็กทรอนิกส์ โดยแยกเป็น ๒ ส่วน คือ

๓.๑ ส่วนที่ ๑ อย่างน้อยต้องมีเอกสารดังต่อไปนี้

(๑) ในกรณีผู้ยื่นข้อเสนอเป็นนิติบุคคล

(ก) ห้างหุ้นส่วนสามัญหรือห้างหุ้นส่วนจำกัด ให้ยื่นสำเนาหนังสือรับรองการจดทะเบียนนิติบุคคล บัญชีรายชื่อหุ้นส่วนผู้จัดการ พร้อมรับรองสำเนาถูกต้อง

(ข) บริษัทจำกัดหรือบริษัทมหาชนจำกัด ให้ยื่นสำเนาหนังสือรับรองการจดทะเบียนนิติบุคคล หนังสือบริคณห์สนธิ บัญชีรายชื่อกรรมการผู้จัดการ และบัญชีผู้ถือหุ้นรายใหญ่ (ถ้ามี) พร้อมรับรองสำเนาถูกต้อง

(๒) ในกรณีผู้ยื่นข้อเสนอเป็นบุคคลธรรมดาหรือคณะบุคคลที่มิใช่นิติบุคคล ให้ยื่นสำเนาบัตรประจำตัวประชาชนของผู้นั้น สำเนาข้อตกลงที่แสดงถึงการเข้าเป็นหุ้นส่วน (ถ้ามี) สำเนาบัตรประจำตัวประชาชนของผู้เป็นหุ้นส่วน หรือสำเนาหนังสือเดินทางของผู้เป็นหุ้นส่วนที่มิได้ถือสัญชาติไทย พร้อมรับรองสำเนาถูกต้อง

(๓) ในกรณีผู้ยื่นข้อเสนอเป็นผู้ยื่นข้อเสนอร่วมกันในฐานะเป็นผู้ร่วมค้า ให้ยื่นสำเนาสัญญาของการเข้าร่วมค้า และเอกสารตามที่ระบุไว้ใน (๑) หรือ (๒) ของผู้ร่วมค้า แล้วแต่กรณี

(๔) ผู้ยื่นข้อเสนอต้องแสดงหลักฐานเกี่ยวกับมูลค่าสุทธิของกิจการ ดังนี้

๑. กรณีผู้ยื่นข้อเสนอเป็นนิติบุคคลที่จัดตั้งขึ้นตามกฎหมายไทยหรือต่างประเทศซึ่งได้จดทะเบียนเกินกว่า ๑ ปี ต้องมีมูลค่าสุทธิของกิจการ จากผลต่างระหว่างสินทรัพย์สุทธิหักด้วยหนี้สินสุทธิที่ปรากฏในงบแสดงฐานะการเงินที่มีการตรวจรับรองแล้ว ซึ่งจะต้องแสดงค่าเป็นบวก ๑ ปีสุดท้ายก่อนวันยื่นข้อเสนอ งบแสดงฐานะการเงิน ๑ ปีสุดท้ายก่อนวันยื่นข้อเสนอ หมายถึง งบแสดงฐานะการเงินย้อนไปก่อนวันที่หน่วยงานของรัฐกำหนดให้เป็นวันยื่นข้อเสนอ ๑ ปีปฏิทิน เว้นแต่กรณีนิติบุคคลที่จัดตั้งขึ้นตามกฎหมายไทย หากวันยื่นข้อเสนอ

เป็นช่วงระยะเวลาที่กรมพัฒนาธุรกิจการค้ากำหนดให้นิติบุคคล ยื่นงบแสดงฐานะการเงินกับกรมพัฒนาธุรกิจการค้า ซึ่งจะอยู่ในช่วงเดือนมกราคม - เดือนพฤษภาคม ของทุกปี โดยนิติบุคคลที่เป็นผู้ยื่นข้อเสนอนั้นยังอยู่ในช่วงของการยื่นงบแสดงฐานะการเงินกับกรมพัฒนาธุรกิจการค้า คือ ช่วงเดือนมกราคม - เดือนพฤษภาคม กรณีนี้ให้สามารถยื่นงบแสดงฐานะการเงินย้อนไปอีก ๑ ปี ได้

๒. กรณีผู้ยื่นข้อเสนอเป็นนิติบุคคลที่จัดตั้งขึ้นตามกฎหมายไทยซึ่งยังไม่มีการรายงานงบแสดงฐานะการเงินกับกรมพัฒนาธุรกิจการค้า หรือกรณีผู้ยื่นข้อเสนอเป็นนิติบุคคลที่จัดตั้งขึ้นตามกฎหมายต่างประเทศซึ่งยังไม่มีการรายงานงบแสดงฐานะการเงิน ให้พิจารณาการกำหนดมูลค่าของทุนจดทะเบียน โดยผู้ยื่นข้อเสนอจะต้องมีทุนจดทะเบียนที่เรียกชำระมูลค่าหุ้นแล้ว ณ วันที่ยื่นข้อเสนอ ไม่ต่ำกว่า ๒ ล้านบาท

๓. สำหรับการจัดซื้อจัดจ้างครั้งหนึ่งที่มีวงเงินเกิน ๕๐๐,๐๐๐ บาทขึ้นไป กรณีผู้ยื่นข้อเสนอเป็นบุคคลธรรมดา ให้พิจารณาจากหนังสือรับรองบัญชีเงินฝากไม่เกิน ๙๐ วัน ก่อนวันยื่นข้อเสนอ โดยต้องมีเงินฝากคงเหลือในบัญชีธนาคารเป็นมูลค่า ๑ ใน ๔ ของมูลค่างบประมาณของโครงการหรือรายการที่ยื่นข้อเสนอในแต่ละครั้ง และหากเป็นผู้ชนะการจัดซื้อจัดจ้างหรือเป็นผู้ได้รับการคัดเลือกจะต้องแสดงหนังสือรับรองบัญชีเงินฝากที่มีมูลค่าดังกล่าวอีกครั้งหนึ่งในวันลงนามในสัญญา

๔. กรณีที่ผู้ยื่นข้อเสนอไม่มีมูลค่าสุทธิของกิจการหรือทุนจดทะเบียน หรือมีแต่ไม่เพียงพอที่จะเข้ายื่นข้อเสนอ สามารถดำเนินการได้ดังนี้

(๑) กรณีผู้ยื่นข้อเสนอเป็นนิติบุคคลที่จัดตั้งขึ้นตามกฎหมายไทย หรือบุคคลธรรมดาที่ถือสัญชาติไทย ผู้ยื่นข้อเสนอสามารถขอวงเงินสินเชื่อ โดยต้องมีวงเงินสินเชื่อ ๑ ใน ๔ ของมูลค่างบประมาณของโครงการหรือรายการที่ยื่นข้อเสนอในแต่ละครั้ง จะเป็นสินเชื่อที่ธนาคารภายในประเทศ หรือบริษัทเงินทุนหรือบริษัทเงินทุนหลักทรัพย์ที่ได้รับอนุญาตให้ประกอบกิจการเงินทุนเพื่อการพาณิชย์และประกอบธุรกิจค้ำประกันตามประกาศของธนาคารแห่งประเทศไทย ตามรายชื่อบริษัทเงินทุนที่ธนาคารแห่งประเทศไทยแจ้งเวียนให้ทราบ โดยพิจารณาจากยอดเงินรวมของวงเงินสินเชื่อที่สำนักงานใหญ่รับรอง หรือที่สำนักงานสาขารับรอง (กรณีได้รับมอบอำนาจจากสำนักงานใหญ่) ซึ่งออกให้แก่ผู้ยื่นข้อเสนอ นับถึงวันยื่นข้อเสนอไม่เกิน ๙๐ วัน

(๒) กรณีผู้ยื่นข้อเสนอเป็นนิติบุคคลที่จัดตั้งขึ้นตามกฎหมายต่างประเทศหรือบุคคลธรรมดาที่มิได้ถือสัญชาติไทย ผู้ยื่นข้อเสนอสามารถขอวงเงินสินเชื่อ โดยต้องมีวงเงินสินเชื่อ ๑ ใน ๔ ของมูลค่างบประมาณของโครงการหรือรายการที่ยื่นข้อเสนอในแต่ละครั้ง จะเป็นสินเชื่อที่ธนาคารภายในประเทศ หรือบริษัทเงินทุนหรือบริษัทเงินทุนหลักทรัพย์ที่ได้รับอนุญาตให้ประกอบกิจการเงินทุนเพื่อการพาณิชย์ และประกอบธุรกิจค้ำประกันตามประกาศของธนาคารแห่งประเทศไทย ตามรายชื่อบริษัทเงินทุนที่ธนาคาร แห่งประเทศไทยแจ้งเวียนให้ทราบ หรือเป็นสินเชื่อที่ธนาคารต่างประเทศหรือบริษัทเงินทุนหลักทรัพย์ที่ได้รับอนุญาตให้ประกอบกิจการเงินทุนเพื่อการพาณิชย์และประกอบธุรกิจค้ำประกันตามประกาศของธนาคารกลางต่างประเทศนั้น ตามรายชื่อบริษัทที่ธนาคารกลางต่างประเทศนั้นแจ้งเวียนให้ทราบ โดยพิจารณาจากยอดเงินรวมของวงเงินสินเชื่อที่สำนักงานใหญ่รับรอง หรือที่สำนักงานสาขารับรอง (กรณีได้รับมอบอำนาจจากสำนักงานใหญ่) ซึ่งออกให้แก่ผู้ยื่นข้อเสนอ นับถึงวันยื่นข้อเสนอไม่เกิน ๙๐ วัน

๕. กรณีผู้ยื่นข้อเสนอเป็นนิติบุคคลที่จัดตั้งขึ้นตามกฎหมายต่างประเทศ หรือ

บุคคลธรรมดาที่มิได้ถือสัญชาติไทยตามข้อ ๒ ข้อ ๓ และข้อ ๔ (๒) มูลค่าจะต้องเป็นไปตามอัตราแลกเปลี่ยนเงินตราตามประกาศที่ธนาคารแห่งประเทศไทยกำหนด ในช่วงระหว่างวันที่เผยแพร่ประกาศและเอกสารประกวดราคาในระบบจัดซื้อจัดจ้างภาครัฐด้วยอิเล็กทรอนิกส์ (e - GP) จนถึงวันเสนอราคา

ทั้งนี้ ผู้ยื่นข้อเสนอจะต้องยื่นเอกสารที่แสดงให้เห็นถึงข้อมูลเกี่ยวกับมูลค่าสุทธิของกิจการแล้วแต่กรณี ประกอบกับเอกสารดังกล่าวจะต้องผ่านการรับรองตามระเบียบกระทรวงการต่างประเทศ ว่าด้วยการรับรองเอกสาร พ.ศ. ๒๕๓๙ และที่แก้ไขเพิ่มเติม กำหนด โดยจะต้องยื่นเอกสารดังกล่าวในวันยื่นข้อเสนอ หากผู้ยื่นข้อเสนอมิได้มีการยื่นเอกสารดังกล่าวมาพร้อมกับการยื่นข้อเสนอให้ถือว่าผู้ยื่นข้อเสนอรายนั้นยื่นเอกสารไม่ครบถ้วนตามเงื่อนไขที่กำหนดไว้ในเอกสารประกวดราคา

(๕) สำเนาใบทะเบียนพาณิชย์ (ถ้ามี)

(๖) สำเนาใบทะเบียนภาษีมูลค่าเพิ่ม (ถ้ามี)

(๗) บัญชีเอกสารส่วนที่ ๑ ทั้งหมดที่ได้ยื่นพร้อมกับการเสนอราคาทางระบบจัดซื้อจัดจ้างภาครัฐด้วยอิเล็กทรอนิกส์ ตามแบบในข้อ ๑.๗ (๑) โดยไม่ต้องแนบในรูปแบบ PDF File (Portable Document Format)

ทั้งนี้ เมื่อผู้ยื่นข้อเสนอดำเนินการแนบไฟล์เอกสารตามบัญชีเอกสารส่วนที่ ๑ ครบถ้วน ถูกต้องแล้ว ระบบจัดซื้อจัดจ้างภาครัฐด้วยอิเล็กทรอนิกส์จะสร้างบัญชีเอกสารส่วนที่ ๑ ตามแบบในข้อ ๑.๗ (๑) ให้โดยผู้ยื่นข้อเสนอไม่ต้องแนบบัญชีเอกสารส่วนที่ ๑ ดังกล่าวในรูปแบบ PDF File (Portable Document Format)

๓.๒ ส่วนที่ ๒ อย่างน้อยต้องมีเอกสารดังต่อไปนี้

(๑) หลักประกันการเสนอราคา ตามข้อ ๕

(๒) สำเนาหนังสือรับรองผลงานก่อสร้าง (ต้องมี)

(๓) สำเนาใบขึ้นทะเบียนผู้ประกอบการวิสาหกิจขนาดกลางและขนาดย่อม (SMEs) (ถ้ามี)

(๔) บัญชีเอกสารส่วนที่ ๒ ทั้งหมดที่ได้ยื่นพร้อมกับการเสนอราคาทางระบบจัดซื้อจัดจ้างภาครัฐด้วยอิเล็กทรอนิกส์ตามแบบในข้อ ๑.๗ (๒) โดยไม่ต้องแนบในรูปแบบ PDF File (Portable Document Format)

ทั้งนี้ เมื่อผู้ยื่นข้อเสนอดำเนินการแนบไฟล์เอกสารตามบัญชีเอกสารส่วนที่ ๒ ครบถ้วน ถูกต้องแล้ว ระบบจัดซื้อจัดจ้างภาครัฐด้วยอิเล็กทรอนิกส์จะสร้างบัญชีเอกสารส่วนที่ ๒ ตามแบบในข้อ ๑.๗ (๒) ให้โดยผู้ยื่นข้อเสนอไม่ต้องแนบบัญชีเอกสารส่วนที่ ๒ ดังกล่าวในรูปแบบ PDF File (Portable Document Format)

๔. การเสนอราคา

๔.๑ ผู้ยื่นข้อเสนอต้องยื่นข้อเสนอ และเสนอราคาทางระบบจัดซื้อจัดจ้างภาครัฐด้วยอิเล็กทรอนิกส์ตามที่กำหนดไว้ในเอกสารประกวดราคาอิเล็กทรอนิกส์นี้ โดยไม่มีเงื่อนไขใดๆ ทั้งสิ้น และจะต้องกรอกข้อความให้ถูกต้องครบถ้วน พร้อมทั้งหลักฐานแสดงตัวตนและทำการยืนยันตัวตนของผู้ยื่นข้อเสนอ โดยไม่ต้องแนบใบเสนอราคาในรูปแบบ PDF File (Portable Document Format)

๔.๒ ผู้ยื่นข้อเสนอจะต้องกรอกรายละเอียดการเสนอราคาในใบเสนอราคาตาม ข้อ ๑.๒ ให้ครบถ้วน โดยไม่ต้องยื่น ใบแจ้งปริมาณงานและราคาและใบบัญชีรายการก่อสร้าง ในรูปแบบ PDF File (Portable Document Format)

ในการเสนอราคาให้เสนอราคาเป็นเงินบาทและเสนอราคาได้เพียงครั้งเดียวและราคาเดียว โดยเสนอราคารวม หรือราคาต่อหน่วย หรือราคาต่อรายการ ตามเงื่อนไขที่ระบุไว้ตามข้อ ๖.๒ ให้ถูกต้อง ทั้งนี้ ราคารวมที่เสนอจะต้องตรงกันทั้งตัวเลขและตัวหนังสือ ถ้าตัวเลขและตัวหนังสือไม่ตรงกัน ให้ถือตัวหนังสือเป็นสำคัญ โดยคิดราคารวมทั้งสิ้นซึ่งรวมค่าภาษีมูลค่าเพิ่ม ภาษีอากรอื่น และค่าใช้จ่ายทั้งปวงไว้แล้ว

ราคาที่เสนอจะต้องเสนอกำหนดยืนราคาไม่น้อยกว่า ๑๒๐ วัน ตั้งแต่วันเสนอราคา โดยภายในกำหนดยืนราคา ผู้ยื่นข้อเสนอต้องรับผิดชอบราคาที่ตนได้เสนอไว้และจะถอนการเสนอราคามิได้

๔.๓ ผู้ยื่นข้อเสนอจะต้องเสนอกำหนดเวลาดำเนินการก่อสร้างแล้วเสร็จไม่เกิน ๑๖๐ วัน นับถัดจากวันลงนามในสัญญาจ้างก่อสร้าง

๔.๔ ก่อนเสนอราคา ผู้ยื่นข้อเสนอควรตรวจดูร่างสัญญา แบบรูปและรายการละเอียด ฯลฯ ให้ถี่ถ้วนและเข้าใจเอกสารประกวดราคาอิเล็กทรอนิกส์ทั้งหมดเสียก่อนที่จะตกลงยื่นข้อเสนอตามเงื่อนไขในเอกสารประกวดราคาอิเล็กทรอนิกส์

๔.๕ ผู้ยื่นข้อเสนอจะต้องยื่นข้อเสนอและเสนอราคาทางระบบจัดซื้อจัดจ้างภาครัฐด้วยอิเล็กทรอนิกส์ในวันที่ ระหว่างเวลา น. ถึง น. และเวลาในการเสนอราคาให้ถือตามเวลาของระบบจัดซื้อจัดจ้างภาครัฐด้วยอิเล็กทรอนิกส์เป็นเกณฑ์

เมื่อพ้นกำหนดเวลายื่นข้อเสนอและเสนอราคาแล้ว จะไม่รับเอกสารการยื่นข้อเสนอและการเสนอราคาใดๆ โดยเด็ดขาด

๔.๖ ผู้ยื่นข้อเสนอต้องจัดทำเอกสารสำหรับใช้ในการเสนอราคาในรูปแบบไฟล์เอกสารประเภท PDF File (Portable Document Format) โดยผู้ยื่นข้อเสนอต้องเป็นผู้รับผิดชอบตรวจสอบความครบถ้วนถูกต้อง และชัดเจนของเอกสาร PDF File ก่อนที่จะยืนยันการเสนอราคา แล้วจึงส่งข้อมูล (Upload) เพื่อเป็นการเสนอราคาให้แก่จังหวัด ผ่านทางระบบจัดซื้อจัดจ้างภาครัฐด้วยอิเล็กทรอนิกส์

๔.๗ คณะกรรมการพิจารณาผลการประกวดราคาอิเล็กทรอนิกส์จะดำเนินการตรวจสอบคุณสมบัติของผู้ยื่นข้อเสนอแต่ละรายว่า เป็นผู้ยื่นข้อเสนอที่มีผลประโยชน์ร่วมกันกับผู้ยื่นข้อเสนอรายอื่นตามข้อ ๑.๖ (๑) หรือไม่ หากปรากฏว่าผู้ยื่นข้อเสนอรายใดเป็นผู้ยื่นข้อเสนอที่มีผลประโยชน์ร่วมกันกับผู้ยื่นข้อเสนอรายอื่น คณะกรรมการพิจารณาผลฯ จะตัดรายชื่อผู้ยื่นข้อเสนอราคาที่มีผลประโยชน์ร่วมกันนั้นออกจากการเป็นผู้ยื่นข้อเสนอ

หากปรากฏต่อคณะกรรมการพิจารณาผลฯ ว่า ก่อนหรือในขณะ ที่มีการพิจารณาข้อเสนอ มีผู้ยื่นข้อเสนอรายใดกระทำการอันเป็นการขัดขวางการแข่งขันอย่างเป็นธรรมตาม ข้อ ๑.๖ (๒) และคณะกรรมการพิจารณาผลฯ เชื่อว่ามีการกระทำอันเป็นการขัดขวางการแข่งขันอย่างเป็นธรรม คณะกรรมการพิจารณาผลฯ จะตัดรายชื่อผู้ยื่นข้อเสนอรายนั้นออกจากการเป็นผู้ยื่นข้อเสนอ และจังหวัด จะพิจารณาลงโทษผู้ยื่นข้อเสนอดังกล่าวเป็นผู้ทิ้งงาน เว้นแต่ จังหวัด จะพิจารณาเห็นว่า ผู้ยื่นข้อเสนอรายนั้น มิใช่เป็นผู้ริเริ่มให้มีการกระทำดังกล่าวและได้ให้ความร่วมมือเป็นประโยชน์ต่อการพิจารณาของจังหวัด

๔.๘ ผู้ยื่นข้อเสนอจะต้องปฏิบัติ ดังนี้

(๑) ปฏิบัติตามเงื่อนไขที่ระบุไว้ในเอกสารประกวดราคาอิเล็กทรอนิกส์

(๒) ราคาที่เสนอจะต้องเป็นราคาที่รวมภาษีมูลค่าเพิ่ม และภาษีอื่นๆ (ถ้ามี) รวมค่าใช้จ่ายทั้งปวงไว้ด้วยแล้ว

(๓) ผู้ยื่นข้อเสนอจะต้องลงทะเบียนเพื่อเข้าสู่กระบวนการเสนอราคา ตามวัน เวลาที่กำหนด

(๔) ผู้ยื่นข้อเสนอจะถอนการเสนอราคาที่เสนอแล้วไม่ได้

(๕) ผู้ยื่นข้อเสนอต้องศึกษาและทำความเข้าใจในระบบและวิธีการเสนอราคาด้วยวิธีประกวดราคาอิเล็กทรอนิกส์ ของกรมบัญชีกลางที่แสดงไว้ในเว็บไซต์ www.gprocurement.go.th

๔.๙ ผู้ยื่นข้อเสนอที่เป็นผู้ชนะการเสนอราคาต้องจัดทำแผนการใช้พัสดุที่ผลิตภายในประเทศและแผนการใช้เหล็กที่ผลิตในประเทศ โดยยื่นให้หน่วยงานของรัฐภายใน ๖๐ วัน นับถัดจากวันลงนามในสัญญา เว้นแต่กรณีที่ระยะเวลาดำเนินการตามสัญญาไม่เกิน ๖๐ วัน

๔.๑๐ คู่สัญญาต้องจัดทำแผนการทำงานมาให้ภายใน ๖๐ วัน นับถัดจากวันลงนามในสัญญา เว้นแต่เป็นกรณีสัญญามีอายุไม่เกิน ๙๐ วัน หรือกรณีการจ้างก่อสร้างซึ่งสัญญาหรือบันทึกข้อตกลงเป็นหนังสือที่มีวงเงินไม่เกิน ๕๐๐,๐๐๐ บาท ทั้งนี้ แผนการทำงานดังกล่าวให้ถือเป็นเอกสารส่วนหนึ่งของสัญญา

๕. หลักประกันการเสนอราคา

ผู้ยื่นข้อเสนอต้องวางหลักประกันการเสนอราคาพร้อมกับการเสนอราคาทางระบบการจัดซื้อจัดจ้างภาครัฐด้วยอิเล็กทรอนิกส์ โดยใช้หลักประกันอย่างหนึ่งอย่างใดดังต่อไปนี้ จำนวน ๕๐๐,๐๐๐.๐๐ บาท (ห้าแสนบาทถ้วน)

๕.๑ เงินสด

๕.๒ หนังสือค้ำประกันอิเล็กทรอนิกส์ของธนาคารภายในประเทศตามแบบที่คณะกรรมการนโยบายกำหนด

๕.๓ พันธบัตรรัฐบาลไทย

๕.๔ หนังสือค้ำประกันของบริษัทเงินทุนหรือบริษัทเงินทุนหลักทรัพย์ที่ได้รับอนุญาตให้ประกอบกิจการเงินทุนเพื่อการพาณิชย์และประกอบธุรกิจค้ำประกันตามประกาศของธนาคารแห่งประเทศไทย ตามรายชื่อบริษัทเงินทุนที่ธนาคารแห่งประเทศไทยแจ้งเวียนให้ทราบ โดยอนุโลมให้ใช้ตามตัวอย่างหนังสือค้ำประกันของธนาคารที่คณะกรรมการนโยบายกำหนด

กรณีที่ผู้ยื่นข้อเสนอนำพันธบัตรรัฐบาลไทยหรือหนังสือค้ำประกันของบริษัทเงินทุนหรือบริษัทเงินทุนหลักทรัพย์ มาวางเป็นหลักประกันการเสนอราคาจะต้องส่งต้นฉบับเอกสารดังกล่าวมาให้จังหวัดตรวจสอบความถูกต้องในวันที่ ระหว่างเวลา น. ถึง น.

กรณีที่ผู้ยื่นข้อเสนอประสงค์จะวางหลักประกันการเสนอราคาเป็นเงินสด ให้ผู้ยื่นข้อเสนอดำเนินการชำระเงินผ่านช่องทางการชำระเงิน ดังนี้

ผ่านบริการรับชำระเงิน (Bill Payment) ผ่านระบบ KTB Corporate Online ตามใบแจ้ง

การชำระเงิน ที่แนบมาพร้อมกับเอกสารเชิญชวนนี้

และส่งหลักฐานการชำระเงินกับธนาคาร พร้อมทั้งแบบแจ้งความประสงค์ชำระเงินค่าหลักประกันการเสนอราคา (เฉพาะกรณีที่มีหลักประกันการเสนอราคาหลายรายการพิจารณา) มาให้ จังหวัดตรวจสอบความถูกต้อง โดยยื่นมาพร้อมกับการยื่นข้อเสนอผ่านระบบ e-GP โดยการชำระเงินและส่งหลักฐานการชำระเงินให้ดำเนินการในวันและเวลาที่หน่วยงานของรัฐกำหนดให้เป็นวันและเวลาเสนอราคาเท่านั้น

กรณีที่ผู้ยื่นข้อเสนอที่ยื่นข้อเสนอในรูปแบบของ "กิจการร่วมค้า" ประสงค์จะใช้หนังสือค้ำประกันอิเล็กทรอนิกส์ของธนาคารในประเทศเป็นหลักประกันการเสนอราคาให้ระบุชื่อผู้เข้าร่วมค้ารายที่สัญญาร่วมค้ากำหนดให้เป็นผู้เข้ายื่นข้อเสนอกับหน่วยงานของรัฐเป็นผู้ยื่นข้อเสนอ

หลักประกันการเสนอราคาตามข้อนี้ จังหวัดจะคืนให้ผู้ยื่นข้อเสนอหรือผู้ค้ำประกันภายใน ๑๕ วัน นับถัดจากวันที่จังหวัดได้พิจารณาเห็นชอบรายงานผลคัดเลือกผู้ชนะการประกวดราคาเรียบร้อยแล้ว เว้นแต่ผู้ยื่นข้อเสนอรายที่คัดเลือกไว้ซึ่งเสนอราคาต่ำสุดหรือได้คะแนนรวมสูงสุดไม่เกิน ๓ ราย ให้คืนได้ต่อเมื่อได้ทำสัญญาหรือข้อตกลง หรือผู้ยื่นข้อเสนอได้พ้นจากข้อผูกพันแล้ว

การคืนหลักประกันการเสนอราคา ไม่ว่าในกรณีใด ๆ จะคืนให้โดยไม่มีดอกเบี้ย

๖. หลักเกณฑ์และสิทธิในการพิจารณา

๖.๑ ในการพิจารณาผลการยื่นข้อเสนอประกวดราคาอิเล็กทรอนิกส์ครั้งนี้ จังหวัดจะพิจารณาตัดสินโดยใช้ หลักเกณฑ์ราคา

๖.๒ การพิจารณาผู้ชนะการยื่นข้อเสนอ

กรณีใช้หลักเกณฑ์ราคาในการพิจารณาผู้ชนะการยื่นข้อเสนอ จังหวัด จะพิจารณาจาก ราคารวม

๖.๓ หากผู้ยื่นข้อเสนอรายใดมีคุณสมบัติไม่ถูกต้องตามข้อ ๒ หรือยื่นหลักฐานการยื่นข้อเสนอไม่ถูกต้อง หรือไม่ครบถ้วนตามข้อ ๓ หรือยื่นข้อเสนอไม่ถูกต้องตามข้อ ๔ คณะกรรมการพิจารณาผลฯ จะไม่รับพิจารณาข้อเสนอของผู้ยื่นข้อเสนอรายนั้น เว้นแต่ ผู้ยื่นข้อเสนอรายใดเสนอเอกสารทางเทคนิคหรือแบบรูปและรายการละเอียดและขอบเขตของงานที่จะจ้างไม่ครบถ้วน หรือเสนอรายละเอียดแตกต่างไปจากเงื่อนไขที่จังหวัดกำหนดไว้ในประกาศและเอกสารประกวดราคาอิเล็กทรอนิกส์ ในส่วนที่มิใช่สาระสำคัญและความแตกต่างนั้น ไม่มีผลทำให้เกิดการได้เปรียบเสียเปรียบ ต่อผู้ยื่นข้อเสนอรายอื่น หรือเป็นการผิดพลาดเล็กน้อย คณะกรรมการพิจารณาผลฯ อาจพิจารณาผ่อนปรนการตัดสิทธิ ผู้ยื่นข้อเสนอรายนั้น

๖.๔ จังหวัดสงวนสิทธิ์ไม่พิจารณาข้อเสนอของผู้ยื่นข้อเสนอโดยไม่มีการผ่อนผัน ในกรณีดังต่อไปนี้

(๑) ไม่กรอกชื่อผู้ยื่นข้อเสนอในการเสนอราคาทางระบบจัดซื้อจัดจ้าง ด้วยอิเล็กทรอนิกส์

(๒) เสนอรายละเอียดแตกต่างไปจากเงื่อนไขที่กำหนดในเอกสารประกวดราคาอิเล็กทรอนิกส์ที่เป็นสาระสำคัญ หรือมีผลทำให้เกิดความได้เปรียบเสียเปรียบแก่ผู้ยื่นข้อเสนอรายอื่น

๖.๕ ในการตัดสินการประกวดราคาอิเล็กทรอนิกส์หรือในการทำสัญญา คณะกรรมการพิจารณาผลฯ หรือจังหวัด มีสิทธิให้ผู้ยื่นข้อเสนอชี้แจงข้อเท็จจริงเกี่ยวกับสภาพ ฐานะ หรือข้อเท็จจริงอื่นใดที่เกี่ยวข้องกับผู้ยื่นข้อเสนอเพิ่มเติมได้ จังหวัดมีสิทธิที่จะไม่รับข้อเสนอ ไม่รับราคา หรือไม่ทำสัญญา หากข้อเท็จจริงดังกล่าวไม่เหมาะสมหรือไม่ถูกต้อง

๖.๖ จังหวัดทรงไว้ซึ่งสิทธิที่จะไม่รับราคาต่ำสุด หรือราคาหนึ่งราคาใด หรือราคาที่เสนอทั้งหมดก็ได้ และอาจพิจารณาเลือกจ้างก่อสร้างในจำนวน หรือขนาด หรือเฉพาะรายการหนึ่งรายการใด หรืออาจจะยกเลิก การประกวดราคาอิเล็กทรอนิกส์โดยไม่พิจารณาจัดจ้างก่อสร้างเลยก็ได้ สุดแต่จะพิจารณา ทั้งนี้ เพื่อประโยชน์ของทางราชการเป็นสำคัญ และให้ถือว่าการตัดสินของ จังหวัดเป็นเด็ดขาด ผู้ยื่นข้อเสนอจะเรียกร้องค่าใช้จ่าย หรือค่าเสียหายใดๆ มิได้ รวมทั้ง จังหวัดจะพิจารณายกเลิกการประกวดราคาอิเล็กทรอนิกส์และลงโทษผู้ยื่นข้อเสนอเป็นผู้ทิ้งงาน ไม่ว่าจะเป็นผู้ยื่นข้อเสนอที่ได้รับการคัดเลือกหรือไม่ก็ตาม หากมีเหตุที่เชื่อถือได้ว่ายื่นข้อเสนอกระทำการโดยไม่สุจริต เช่น การเสนอเอกสารอันเป็นเท็จ หรือใช้ชื่อบุคคลธรรมดา หรือนิติบุคคลอื่นมาเสนอราคาแทน เป็นต้น

ในกรณีที่ผู้ยื่นข้อเสนอรายที่เสนอราคาต่ำสุด เสนอราคาต่ำจนคาดหมายได้ว่าไม่อาจดำเนินงานตามเอกสารประกวดราคาอิเล็กทรอนิกส์ได้ ในกรณีที่ระหว่างระยะเวลาตามสัญญาจนถึงวันที่ผู้ว่าจ้างได้ตรวจรับงานครั้งสุดท้ายได้เกิดความเสียหายอย่างร้ายแรงจากหรือแก่งานก่อสร้างถึงขนาดที่ก่อให้เกิดภยันตรายต่อชีวิตหรือทรัพย์สินของประชาชนอันเนื่องมาจากการกระทำหรือละเว้นการกระทำใด ๆ ของผู้รับจ้าง ภายในระยะเวลา ๒ ปี นับตั้งแต่วันที่เกิดเหตุจนถึงวันยื่นข้อเสนอ คณะกรรมการพิจารณาผลฯ หรือจังหวัด จะให้ผู้ยื่นข้อเสนอนั้นชี้แจงและแสดงหลักฐานที่ทำให้เชื่อได้ว่า ผู้ยื่นข้อเสนอสามารถดำเนินการตามเอกสารประกวดราคาอิเล็กทรอนิกส์ให้เสร็จสมบูรณ์ หากคำชี้แจงไม่เป็นที่รับฟังได้ จังหวัด มีสิทธิที่จะไม่รับข้อเสนอหรือไม่รับราคาของผู้ยื่นข้อเสนอรายนั้น ทั้งนี้ ผู้ยื่นข้อเสนอดังกล่าวไม่มีสิทธิเรียกร้องค่าใช้จ่ายหรือค่าเสียหายใดๆ จากจังหวัด

๖.๗ ก่อนลงนามในสัญญา จังหวัด อาจประกาศยกเลิกการประกวดราคาอิเล็กทรอนิกส์หากปรากฏว่ามีการกระทำที่เข้าลักษณะผู้ยื่นข้อเสนอที่ชนะการประกวดราคาหรือที่ได้รับการคัดเลือกมีผลประโยชน์ร่วมกัน หรือมีส่วนได้เสียกับผู้ยื่นข้อเสนอรายอื่น หรือขัดขวางการแข่งขันอย่างเป็นธรรม หรือสมยอมกันกับผู้ยื่นข้อเสนอรายอื่น หรือเจ้าหน้าที่ในการเสนอราคา หรือส่อว่ากระทำการทุจริตอื่นใดในการเสนอราคา

๖.๘ หากผู้ยื่นข้อเสนอซึ่งเป็นผู้ประกอบการ SMEs เสนอราคาสูงกว่าราคาต่ำสุดของผู้ยื่นข้อเสนอรายอื่นที่ไม่เกินร้อยละ ๑๐ ให้จัดซื้อจัดจ้างกับผู้ประกอบการ SMEs ดังกล่าว โดยจัดเรียงลำดับผู้ยื่นข้อเสนอซึ่งเป็นผู้ประกอบการ SMEs ซึ่งเสนอราคาสูงกว่าราคาต่ำสุดของผู้ยื่นข้อเสนอรายอื่นไม่เกินร้อยละ ๑๐ ที่จะเรียกมาทำสัญญาไม่เกิน ๓ ราย

ผู้ยื่นข้อเสนอที่เป็นกิจการร่วมค้าที่จะได้สิทธิตามวรรคหนึ่ง ผู้เข้าร่วมค้าทุกรายจะต้องเป็นผู้ประกอบการ SMEs

ทั้งนี้ ผู้ประกอบการ SMEs ที่จะได้แต้มต่อด้านราคาตามวรรคหนึ่ง จะต้องมีวงเงินสัญญาสะสมตามปีปฏิทินรวมกับราคาที่เสนอในครั้งนี้แล้ว มีมูลค่ารวมกันไม่เกินมูลค่าของรายได้ตามขนาดที่ขึ้นทะเบียนไว้กับ สสว.

๖.๙ หากผู้ยื่นข้อเสนอซึ่งมิใช่ผู้ประกอบการ SMEs แต่เป็นบุคคลธรรมดาที่ถือสัญชาติไทย หรือนิติบุคคลที่จัดตั้งขึ้นตามกฎหมายไทยเสนอราคาสูงกว่าราคาต่ำสุดของผู้ยื่นข้อเสนอซึ่งเป็นบุคคลธรรมดาที่มิได้ถือสัญชาติไทยหรือนิติบุคคลที่จัดตั้งขึ้นตามกฎหมายของต่างประเทศไม่เกินร้อยละ ๓ ให้จัดซื้อจัดจ้างกับบุคคลธรรมดาที่ถือสัญชาติไทยหรือนิติบุคคลที่จัดตั้งขึ้นตามกฎหมายไทยดังกล่าว

ผู้ยื่นข้อเสนอที่เป็นกิจการร่วมค้าที่จะได้สิทธิตามวรรคหนึ่ง ผู้เข้าร่วมค้าทุกรายจะต้องเป็นบุคคลธรรมดาที่ถือสัญชาติไทยหรือนิติบุคคลที่จัดตั้งขึ้นตามกฎหมายไทย

๗. การทำสัญญาจ้างก่อสร้าง

ผู้ชนะการประกวดราคาอิเล็กทรอนิกส์จะต้องทำสัญญาจ้างตามแบบสัญญา ดังระบุในข้อ ๑.๓ หรือทำข้อตกลงเป็นหนังสือกับจังหวัด ภายใน ๗ วัน นับถัดจากวันที่ได้รับแจ้ง และจะต้องวางหลักประกันสัญญาเป็นจำนวนเงินเท่ากับร้อยละ ๕ ของราคาค่าจ้างที่ประกวดราคาอิเล็กทรอนิกส์ ให้จังหวัดยึดถือไว้ในขณะทำสัญญา โดยใช้หลักประกันอย่างหนึ่งอย่างใด ดังต่อไปนี้

๗.๑ เงินสด

๗.๒ เช็คหรือดราฟท์ที่ธนาคารเซ็นสั่งจ่าย ซึ่งเป็นเช็คหรือดราฟท์ลงวันที่ที่ใช้เช็คหรือดราฟท์นั้น ชำระต่อเจ้าหน้าที่ในวันทำสัญญา หรือก่อนวันนั้นไม่เกิน ๓ วันทำการ

๗.๓ หนังสือค้ำประกันของธนาคารภายในประเทศ ตามตัวอย่างที่คณะกรรมการนโยบายกำหนด ดังระบุในข้อ ๑.๔ (๒) หรือจะเป็นหนังสือค้ำประกันอิเล็กทรอนิกส์ตามวิธีการที่กรมบัญชีกลางกำหนด

๗.๔ หนังสือค้ำประกันของบริษัทเงินทุน หรือบริษัทเงินทุนหลักทรัพย์ที่ได้รับอนุญาตให้ประกอบกิจการเงินทุนเพื่อการพาณิชย์และประกอบธุรกิจค้ำประกันตามประกาศของธนาคารแห่งประเทศไทย ตามรายชื่อบริษัทเงินทุนที่ธนาคารแห่งประเทศไทยแจ้งเวียนให้ทราบ โดยอนุโลมให้ใช้ตามตัวอย่างหนังสือค้ำประกันของธนาคารที่คณะกรรมการนโยบายกำหนด ดังระบุในข้อ ๑.๔ (๒)

๗.๕ พันธบัตรรัฐบาลไทย

หลักประกันนี้จะคืนให้ โดยไม่มีดอกเบี้ยภายใน ๑๕ วันนับถัดจากวันที่ผู้ชนะการประกวดราคาอิเล็กทรอนิกส์ (ผู้รับจ้าง) พ้นจากข้อผูกพันตามสัญญาจ้างแล้ว

๘. ค่าจ้างและการจ่ายเงิน

จังหวัด จะจ่ายค่าจ้างซึ่งได้รวมภาษีมูลค่าเพิ่มตลอดจนภาษีอากรอื่น ๆ และค่าใช้จ่ายทั้งปวงด้วยแล้วโดยถือราคาเหมารวมเป็นเกณฑ์และกำหนดการจ่ายเงินเป็นจำนวน ๖ งวดดังนี้

งวดที่ ๑ จำนวนเงิน ๑๐.๐๐ % (ร้อยละสิบของเงินสัญญาจ้าง) จ่ายให้เมื่อผู้รับจ้างได้ทำการ

๑.๑ รื้อถอนฝ้าเพดาน,กระเบื้องปูพื้น ตลอดจนงานรื้อถอนต่างๆ ชั้นที่ ๕ ทั้งหมดแล้วเสร็จ

๑.๒ ปรับพื้น Self Leveling ชั้นที่ ๕ ทั้งหมดแล้วเสร็จ

๑.๓ ติดตั้งฝ้าเพดาน ชั้นที่ ๕ ทั้งหมดแล้วเสร็จ

ทั้งหมดแล้วเสร็จ (กำหนดเวลา ๒๐ วัน)

งวดที่ ๒ จำนวนเงิน ๒๐ % (ร้อยละยี่สิบของเงินสัญญาจ้าง) จ่ายให้เมื่อผู้รับจ้างได้ทำการ

๒.๑ งานติดตั้งดวงโคม,พัดลมดูดอากาศ ตลอดจนงานต่างๆ ที่ต้องฝังในฝ้าเพดาน ชั้นที่ ๕ ทั้งหมดแล้วเสร็จ

๒.๒ งานหล่อเคาน์เตอร์ ติดตั้งอ่างล้างหน้าพร้อมบุหินแกรนิต ชั้นที่ ๕ แล้วเสร็จ

๒.๓ งานทาสีฝ้าเพดาน,ทาสีผนังห้อง ชั้นที่ ๕ ทั้งหมดแล้วเสร็จ

๒.๔ งานปูกระเบื้องพื้นห้องน้ำ,ปูกระเบื้องยาง ชั้นที่ ๕ ทั้งหมดแล้วเสร็จ

ทั้งหมดแล้วเสร็จ (กำหนดเวลา ๓๐ วัน)

งวดที่ ๓ จำนวนเงิน ๒๐.๐๐ % (ร้อยละยี่สิบของเงินสัญญาจ้าง) จ่ายให้เมื่อผู้รับจ้างได้ทำการ

๓.๑ งานติดตั้งสุขภัณฑ์พร้อมอุปกรณ์ในห้องน้ำ ชั้นที่ ๕ ทั้งหมดแล้วเสร็จ

๓.๒ งานตกแต่งประตูเข้าห้อง ชั้นที่ ๕ ทั้งหมดแล้วเสร็จ

๓.๓ งานติดตั้งเฟอร์นิเจอร์ ชั้นที่ ๕ ทั้งหมดแล้วเสร็จ

๓.๔ งานทดสอบระบบ ชั้นที่ ๕ ทั้งหมดแล้วเสร็จ

๓.๕ งานทำความสะอาด ตลอดจนงานอื่นๆที่เกี่ยวข้อง ชั้นที่ ๕ ทั้งหมดแล้วเสร็จ

ทั้งหมดแล้วเสร็จ (กำหนดเวลา ๓๐ วัน)

งวดที่ ๔ จำนวนเงิน ๑๐.๐๐ % (ร้อยละสิบของเงินสัญญาจ้าง) จ่ายให้เมื่อผู้รับจ้างได้ทำการ

๔.๑ งานรื้อถอนฝ้าเพดาน,กระเบื้องปูพื้น ตลอดจนงานรื้อต่างๆ ชั้นที่ ๖ ทั้งหมดแล้วเสร็จ

๔.๒ งานปรับพื้น Self Leveling ชั้นที่ ๖ ทั้งหมดแล้วเสร็จ

๔.๓ งานติดตั้งฝ้าเพดาน ชั้นที่ ๖ ทั้งหมดแล้วเสร็จ

ทั้งหมดแล้วเสร็จ (กำหนดเวลา ๒๐ วัน)

งวดที่ ๕ จำนวนเงิน ๒๐ % (ร้อยละยี่สิบของเงินสัญญาจ้าง) จ่ายให้เมื่อผู้รับจ้างได้ทำการ

๕.๑ งานติดตั้งดวงโคม,พัดลมดูดอากาศ ตลอดจนงานต่างๆ ที่ต้องฝังในฝ้าเพดาน ชั้นที่ ๖ ทั้งหมดแล้วเสร็จ

๕.๒ งานหล่อเคาน์เตอร์ ติดตั้งอ่างล้างหน้าพร้อมบุหินแกรนิต ชั้นที่ ๖ แล้วเสร็จ

๕.๓ งานทาสีฝ้าเพดาน,ทาสีผนังห้อง ชั้นที่ ๖ ทั้งหมดแล้วเสร็จ

๕.๔ งานปูกระเบื้องพื้นห้องน้ำ,ปูกระเบื้องยาง ชั้นที่ ๖ ทั้งหมดแล้วเสร็จ

ทั้งหมดแล้วเสร็จ (กำหนดเวลา ๓๐ วัน)

งวดที่ ๖ (งวดสุดท้าย) จำนวนเงิน ๒๐ % (ร้อยละยี่สิบของเงินสัญญาจ้าง) จ่ายให้เมื่อผู้รับจ้างได้ทำการ

๖.๑ งานติดตั้งสุขภัณฑ์พร้อมอุปกรณ์ในห้องน้ำ ชั้นที่ ๖ ทั้งหมดแล้วเสร็จ

๖.๒ งานตกแต่งประตูเข้าห้อง ชั้นที่ ๖ ทั้งหมดแล้วเสร็จ

๖.๓ งานติดตั้งเฟอร์นิเจอร์ ชั้นที่ ๖ ทั้งหมดแล้วเสร็จ

๖.๔ งานทดสอบระบบ ชั้นที่ ๖ ทั้งหมดแล้วเสร็จ

๖.๕ งานทำความสะอาด ตลอดจนงานอื่นๆ ที่เกี่ยวข้อง ชั้นที่ ๖ รวมทั้งหมดแล้วเสร็จ

และได้ก่อสร้างรายการต่างๆ ทั้งหมดแล้วเสร็จ ครบถ้วน ถูกต้องตามแบบรูปรายการ และสัญญาทุกประการ (กำหนดเวลา ๓๐ วัน)

๙. อัตราค่าปรับ

ค่าปรับตามสัญญาจ้างแนบท้ายเอกสารประกวดราคาอิเล็กทรอนิกส์นี้ หรือข้อตกลงจ้างเป็นหนังสือจะกำหนด ดังนี้

๙.๑ กรณีที่ผู้รับจ้างนำงานที่รับจ้างไปจ้างช่วงให้ผู้อื่นทำอีกทอดหนึ่งโดยไม่ได้รับอนุญาตจากจังหวัด จะกำหนดค่าปรับสำหรับการฝ่าฝืนดังกล่าวเป็นจำนวนร้อยละ ๑๐ ของวงเงินของงานจ้างช่วงนั้น

๙.๒ กรณีที่ผู้รับจ้างปฏิบัติผิดสัญญาจ้างก่อสร้าง นอกเหนือจากข้อ ๙.๑ จะกำหนดค่าปรับเป็นรายวันเป็นจำนวนเงินตายตัวในอัตราร้อยละ ๐.๑๐ ของราคางานจ้าง

๑๐. การรับประกันความชำรุดบกพร่อง

ผู้ชนะการประกวดราคาอิเล็กทรอนิกส์ซึ่งได้ทำสัญญาจ้าง ตามแบบ ดังระบุในข้อ ๑.๓ หรือข้อตกลงจ้างเป็นหนังสือแล้วแต่กรณี จะต้องรับประกันความชำรุดบกพร่องของงานจ้างที่เกิดขึ้นภายในระยะเวลา ไม่น้อยกว่า ๒ ปี นับถัดจากวันที่จังหวัดได้รับมอบงาน โดยต้องรีบจัดการซ่อมแซมแก้ไขให้ใช้การได้ดีดังเดิมภายใน ๗ วัน นับถัดจากวันที่ได้รับแจ้งความชำรุดบกพร่อง

๑๑. ข้อสงวนสิทธิ์ในการยื่นข้อเสนอและอื่น ๆ

๑๑.๑ เงินค่าจ้างสำหรับงานจ้างครั้งนี้ ได้มาจากเงินนอกงบประมาณ ประจำปี พ.ศ.๒๕๖๙ (เงินบำรุง) โรงพยาบาลสิชล

การลงนามในสัญญาจะกระทำได้ต่อเมื่อ จังหวัดได้รับอนุมัติเงิน ค่าก่อสร้างจากเงินนอกงบประมาณ ประจำปี พ.ศ.๒๕๖๙ (เงินบำรุง) โรงพยาบาลสิชล

๑๑.๒ เมื่อจังหวัดได้คัดเลือกผู้ยื่นข้อเสนอรายใดให้เป็นผู้รับจ้าง และได้ตกลงจ้าง ตามการประกวดราคาอิเล็กทรอนิกส์แล้ว ถ้าผู้รับจ้างจะต้องสั่งหรือนำสิ่งของมาเพื่องานจ้างดังกล่าวเข้ามาจากต่างประเทศ และของนั้นต้องนำเข้ามาโดยทางเรือในเส้นทางที่มีเรือไทยเดินอยู่ และสามารถให้บริการรับขนได้ตามที่รัฐมนตรีว่าการกระทรวงคมนาคมประกาศกำหนด ผู้ยื่นข้อเสนอซึ่งเป็นผู้รับจ้างจะต้องปฏิบัติตามกฎหมายว่าด้วยการส่งเสริมการพาณิชยนาวี ดังนี้

(๑) แจ้งการสั่งหรือนำสิ่งของดังกล่าวเข้ามาจากต่างประเทศต่อกรมเจ้าท่า ภายใน ๗ วัน นับตั้งแต่วันที่ผู้รับจ้างสั่งหรือซื้อของจากต่างประเทศ เว้นแต่เป็นของที่รัฐมนตรีว่าการกระทรวงคมนาคมประกาศยกเว้นให้บรรทุกโดยเรืออื่นได้

(๒) จัดการให้สิ่งของดังกล่าวบรรทุกโดยเรือไทย หรือเรือที่มีสิทธิเช่นเดียวกับเรือไทยจากต่างประเทศมายังประเทศไทย เว้นแต่จะได้รับอนุญาตจากกรมเจ้าท่า ให้บรรทุกสิ่งของนั้น โดยเรืออื่น ที่มิใช่เรือไทย ซึ่งจะต้องได้รับอนุญาตเช่นนั้นก่อนบรรทุกของลงเรืออื่น หรือเป็นของที่รัฐมนตรีว่าการกระทรวงคมนาคมประกาศยกเว้นให้บรรทุกโดยเรืออื่น

(๓) ในกรณีที่ไม่ปฏิบัติตาม (๑) หรือ (๒) ผู้รับจ้างจะต้องรับผิดตามกฎหมายว่าด้วยการส่งเสริมการพาณิชยนาวี

๑๑.๓ ผู้ยื่นข้อเสนอซึ่งจังหวัดได้คัดเลือกแล้ว ไม่ไปทำสัญญาหรือข้อตกลงจ้างเป็นหนังสือภายในเวลาที่กำหนดดังระบุไว้ในข้อ ๗ จังหวัดจะริบหลักประกันการยื่นข้อเสนอ หรือเรียกร้องจากผู้ออกหนังสือค้ำประกัน การยื่นข้อเสนอทันที และอาจพิจารณาเรียกร้องให้ชดใช้ความเสียหายอื่น (ถ้ามี) รวมทั้งจะพิจารณาให้เป็นผู้ทิ้งงาน ตามระเบียบกระทรวงการคลังว่าด้วยการจัดซื้อจัดจ้างและการบริหารพัสดุภาครัฐ พ.ศ. ๒๕๖๐

๑๑.๔ จังหวัดสงวนสิทธิ์ที่จะแก้ไขเพิ่มเติมเงื่อนไข หรือข้อกำหนดในแบบสัญญาหรือข้อตกลงจ้างเป็นหนังสือให้เป็นไปตามความเห็นของสำนักงานอัยการสูงสุด (ถ้ามี)

๑๑.๕ ในกรณีที่เอกสารแนบท้ายเอกสารประกวดราคาอิเล็กทรอนิกส์นี้ มีความขัดหรือแย้งกัน ผู้ยื่นข้อเสนอจะต้องปฏิบัติตามคำวินิจฉัยของจังหวัด คำวินิจฉัยดังกล่าวให้ถือเป็นที่สุด และ ผู้ยื่นข้อเสนอไม่มีสิทธิเรียกร้องค่าใช้จ่ายใดๆ เพิ่มเติม

๑๑.๖ จังหวัด อาจประกาศยกเลิกการจัดจ้างในกรณีต่อไปนี้ได้ โดยที่ผู้ยื่นข้อเสนอจะเรียกร้องค่าเสียหายใดๆ จากจังหวัดไม่ได้

(๑) จังหวัดไม่ได้รับการจัดสรรเงินที่จะใช้ในการจัดจ้างหรือได้รับจัดสรรแต่ไม่เพียงพอที่ จะทำการจัดจ้างครั้งนี้ต่อไป

(๒) มีการกระทำที่เข้าลักษณะผู้ยื่นข้อเสนอที่ชนะการจัดจ้างหรือที่ได้รับการคัดเลือกมี ผลประโยชน์ร่วมกัน หรือมีส่วนได้เสียกับผู้ยื่นข้อเสนอรายอื่น หรือขัดขวางการแข่งขันอย่างเป็นธรรมหรือสมยอมกันกับผู้ยื่นข้อเสนอรายอื่น หรือเจ้าหน้าที่ในการเสนอราคา หรือส่อว่ากระทำการทุจริตอื่นใดในการเสนอราคา

(๓) การทำการจัดจ้างครั้งนี้ต่อไปอาจก่อให้เกิดความเสียหายแก่จังหวัด หรือกระทบต่อประโยชน์สาธารณะ

(๔) กรณีอื่นในทำนองเดียวกับ (๑) (๒) หรือ (๓) ตามที่กำหนดในกฎกระทรวงซึ่งออกตามความในกฎหมายว่าด้วยการจัดซื้อจัดจ้างและการบริหารพัสดุภาครัฐ

๑๑.๗ ผู้ยื่นข้อเสนอจะต้องเลือกช่องทางการอุทธรณ์และช่องทางการรับหนังสือแจ้งตอบผลการพิจารณาอุทธรณ์ไว้ตั้งแต่ขั้นตอนการยื่นข้อเสนอ และหากผู้ยื่นข้อเสนอมีความประสงค์ที่จะอุทธรณ์ผลการประกาศผู้ชนะการจัดซื้อจัดจ้าง จะต้องยื่นอุทธรณ์และรับหนังสือแจ้งตอบการพิจารณาอุทธรณ์ผ่านช่องทางที่ได้เลือกไว้เท่านั้น

๑๒. การปรับราคาค่างานก่อสร้าง

การปรับราคาค่างานก่อสร้างตามสูตรการปรับราคาดังระบุในข้อ ๑.๕ จะนำมาใช้ในกรณีที่ค่างานก่อสร้างลดลงหรือเพิ่มขึ้น โดยวิธีการต่อไปนี้

ตามเงื่อนไข หลักเกณฑ์ สูตรและวิธีคำนวณที่ใช้กับสัญญาแบบปรับราคาได้ตามมติคณะรัฐมนตรี เมื่อวันที่ ๒๒ สิงหาคม ๒๕๓๒ เรื่อง การพิจารณาช่วยเหลือผู้ประกอบอาชีพงานก่อสร้าง ตามหนังสือสำนักเลขาธิการคณะรัฐมนตรี ที่ นร ๐๒๐๓/ว ๑๐๙ ลงวันที่ ๒๔ สิงหาคม ๒๕๓๒

สูตรการปรับราคา (สูตรค่า K) จะต้องคงที่ที่ระดับที่กำหนดไว้ในวันแล้วเสร็จตามที่กำหนดไว้ในสัญญา หรือภายในระยะเวลาที่จังหวัดได้ขยายออกไป โดยจะใช้สูตรของทางราชการที่ได้ระบุในข้อ ๑.๕

๑๓. มาตรฐานฝีมือช่าง

เมื่อจังหวัดได้คัดเลือกผู้ยื่นข้อเสนอรายใดให้เป็นผู้รับจ้างและได้ตกลงจ้างก่อสร้าง ตามประกาศนี้แล้วผู้ยื่นข้อเสนอจะต้องตกลงว่าในการปฏิบัติงานก่อสร้างดังกล่าว ผู้ยื่นข้อเสนอจะต้องมีและ ใช้ผู้ผ่านการทดสอบมาตรฐานฝีมือช่างหรือผู้ผ่านการทดสอบมาตรฐานฝีมือช่างจาก ผู้ผ่านการทดสอบมาตรฐานฝีมือช่างหรือผู้ผ่านการทดสอบมาตรฐานฝีมือช่างจากสถาบันการศึกษาที่ ก.พ.รับรองให้เข้ารับราชการได้ หรือผู้มีวุฒิบัตรระดับ ปวช. ปวส. และ ปวท.หรือเทียบเท่าจากสถาบันการศึกษาที่ ก.พ. รับรองให้เข้ารับราชการได้ ในอัตราไม่ต่ำกว่าร้อยละ ๑๐ ของแต่ละสาขาช่างแต่จะต้องมีจำนวนช่างอย่างน้อย ๑ คน ในแต่ละสาขาช่าง ดังต่อไปนี้

๑๓.๑ สาขาโยธา

๑๓.๒ สาขาไฟฟ้ากำลัง

๑๔. การปฏิบัติตามกฎหมายและระเบียบ

ในระหว่างระยะเวลาการก่อสร้าง ผู้ยื่นข้อเสนอที่ได้รับการคัดเลือกให้เป็นผู้รับจ้างต้องปฏิบัติตามหลักเกณฑ์ที่กฎหมายและระเบียบได้กำหนดไว้โดยเคร่งครัด

๑๕. การประเมินผลการปฏิบัติงานของผู้ประกอบการ

จังหวัด สามารถนำผลการปฏิบัติงานแล้วเสร็จตามสัญญาของผู้ยื่นข้อเสนอที่ได้รับการคัดเลือกให้ เป็นผู้รับจ้างเพื่อนำมาประเมินผลการปฏิบัติงานของผู้ประกอบการ

ทั้งนี้ หากผู้ยื่นข้อเสนอที่ได้รับการคัดเลือกไม่ผ่านเกณฑ์ที่กำหนดจะถูกระงับการยื่นข้อเสนอหรือทำสัญญากับจังหวัด ไว้ชั่วคราว

จังหวัดนครศรีธรรมราช

๑๔ กรกฎาคม ๒๕๖๙

แบบปรับปรุง อาคารผู้ป่วยพิเศษ (ชั้นที่5 และชั้นที่ 6)

สถานที่ก่อสร้าง: อาคารผู้ป่วยพิเศษ

โรงพยาบาลสิชล ต.สิชล อ.สิชล จ.นครศรีธรรมราช

(ลงชื่อ) .....ประธานกรรมการ
(ลงชื่อ) .....กรรมการ
(ลงชื่อ) .....กรรมการ

สารบัญประกอบแบบงานสถาปัตยกรรม

หมายเลขแบบ	รายการแบบ
A–01	สารบัญประกอบ ,รายการประกอบแบบงานสถาปัตยกรรม
A–02	แบบแปลนพื้นอาคารผู้ป่วยพิเศษชั้นที่5 และชั้นที่ 6
A–03	แบบขยายห้องผู้ป่วยพิเศษ VIP
A–04	แบบขยายห้องผู้ป่วยพิเศษทั่วไป
A–05	แบบขยายประตู-หน้าต่าง
A–06	แบบขยายเคาน์เตอร์ F2,F3
A–07	แบบขยายตู้ F1
A–08	แบบขยายห้องน้ำ,เคาน์เตอร์ คสล.

หมายเลขแบบ	สารบัญแบบวิศวกรรมไฟฟ้าและสื่อสาร
E–01	แบบงานระบบไฟฟ้าและสื่อสาร

หมายเลขแบบ	สารบัญแบบวิศวกรรมโครงสร้าง

หมายเลขแบบ	สารบัญแบบวิศวกรรมระบบสุขาภิบาล

รายละเอียดวัสดุผนัง

			หมายเหตุ
PX	ผนังเดิมจากโครงการ	ทาสีอะคริลิคกึ่งเงา สีทาภายนอก	ผนังระเบียง
P1	ผนังเดิมจากโครงการ	ทาสีอะคริลิคกึ่งเงา สีทาภายใน บัวพื้น PVC สูง 10 ซม.หนา 1.4 มม.	ผนังทั่วไป
P2	ผนังปูกระเบื้องเดิมจากโครงการ	ขัดล้างทำความสะอาดยาแนวใหม่ (กันเชื้อรา)	ผนังห้องน้ำ

รายละเอียดวัสดุผิวพื้น

	วัสดุโครงสร้าง	วัสดุผิว	หมายเหตุ
1	คอนกรีตเสริมเหล็ก	สกัดพื้นเดิมออก ปูกระเบื้องดินเผาเคลือบขนาด 0.60x0.60 ม.	พื้นห้องน้ำ
2	คอนกรีตเสริมเหล็ก	พื้นปูกระเบื้องยางชนิดม้วน หนา 3 มม. ติดตั้งตามมาตราฐานผู้ผลิต	พื้นภายใน
3	คอนกรีตเสริมเหล็ก	พื้นเดิมขัดทำความสะอาดขาแนวใหม่	พื้นระเบียง


รายละเอียดวัสดุฝ้า

	วัสดุโครงสร้าง	หมายเหตุ
①	ฝ้าเพดานแผ่นยิปซั่มบรอด์ หนา 9 มม. โครงเคร่าโลหะอาบสังกะสี เบอร์ 24 ติดตั้งตามมาตราฐานผู้ผลิต	ภายในห้องผู้ป่วย
②	ฝ้าเพดานแผ่นยิปซั่มบรอด์ หนา 9 มม. โครงเคร่าโลหะอาบสังกะสี T.Bar @0.60x0.60 m.#	ห้องน้ำ
③	ฝ้าเพดานแผ่นยิปซั่มบรอด์กันชื้น หนา 9 มม. โครงเคร่าโลหะอาบสังกะสี เบอร์ 24 ติดตั้งตามมาตราฐานผู้ผลิต	ภายนอก,ห้องประชุม ห้องพยาบาล

- คอนกรีตเสริมเหล็ก
- ทรายอัดแน่น
- ไม้ใสแต่ง
- ไม้ไม่ใสแต่ง
- หินบดอัดแน่น
- หินโชว์ผิว
- กระจก
- เหล็ก
- ผนังกันไฟ
- ผิวฉาบปูนเรียบ
- ผิวฉาบปูนนุ่ม
- ระยะจากริม ถึง ริม
- ระยะศูนย์กลาง ถึง ริม
- ระยะจากศูนย์กลาง ถึง ศูนย์กลาง
- ▽ +0.75 ระดับพื้นในรูปตัด
- EQ EQ แบ่งระยะเท่ากัน
- ℄ ระยะศูนย์กลาง
- ระดับดินเดิม
- ระดับชั้นหิน
- ระดับดินถมใหม่
- 1 สัญลักษณ์พื้น
- 2 สัญลักษณ์ผนัง
- 3 สัญลักษณ์ฝ้าเพดาน
- 4 สัญลักษณ์ประตู
- 5 สัญลักษณ์หน้าต่าง - ช่องแสง

(ลงชื่อ) ..... ประธานกรรมการ
(ลงชื่อ) นิธิฆา โชยมาส ..... กรรมการ
(ลงชื่อ) ..... กรรมการ

โครงการ. แบบปรับปรุงอาคารผู้ป่วยพิเศษ ชั้นที่ 5 และชั้นที่ 6	เจ้าของ. โรงพยาบาลสิชล	เขียนแบบ. นาย ธราวุฒิ พันธ์คง นายช่างเทคนิค	ตรวจแบบ. นางศรีประดับ ศรีนำ นักจัดการงานทั่วไปชำนาญการพิเศษ รองผู้อำนวยการฝ่ายบริหาร	อนุมัติ. นายจรุง บุญกาญจน์ ผู้อำนวยการโรงพยาบาลสิชล	แบบเลขที่ 13/2569 วันที่ — แผ่นที่ A-01 08

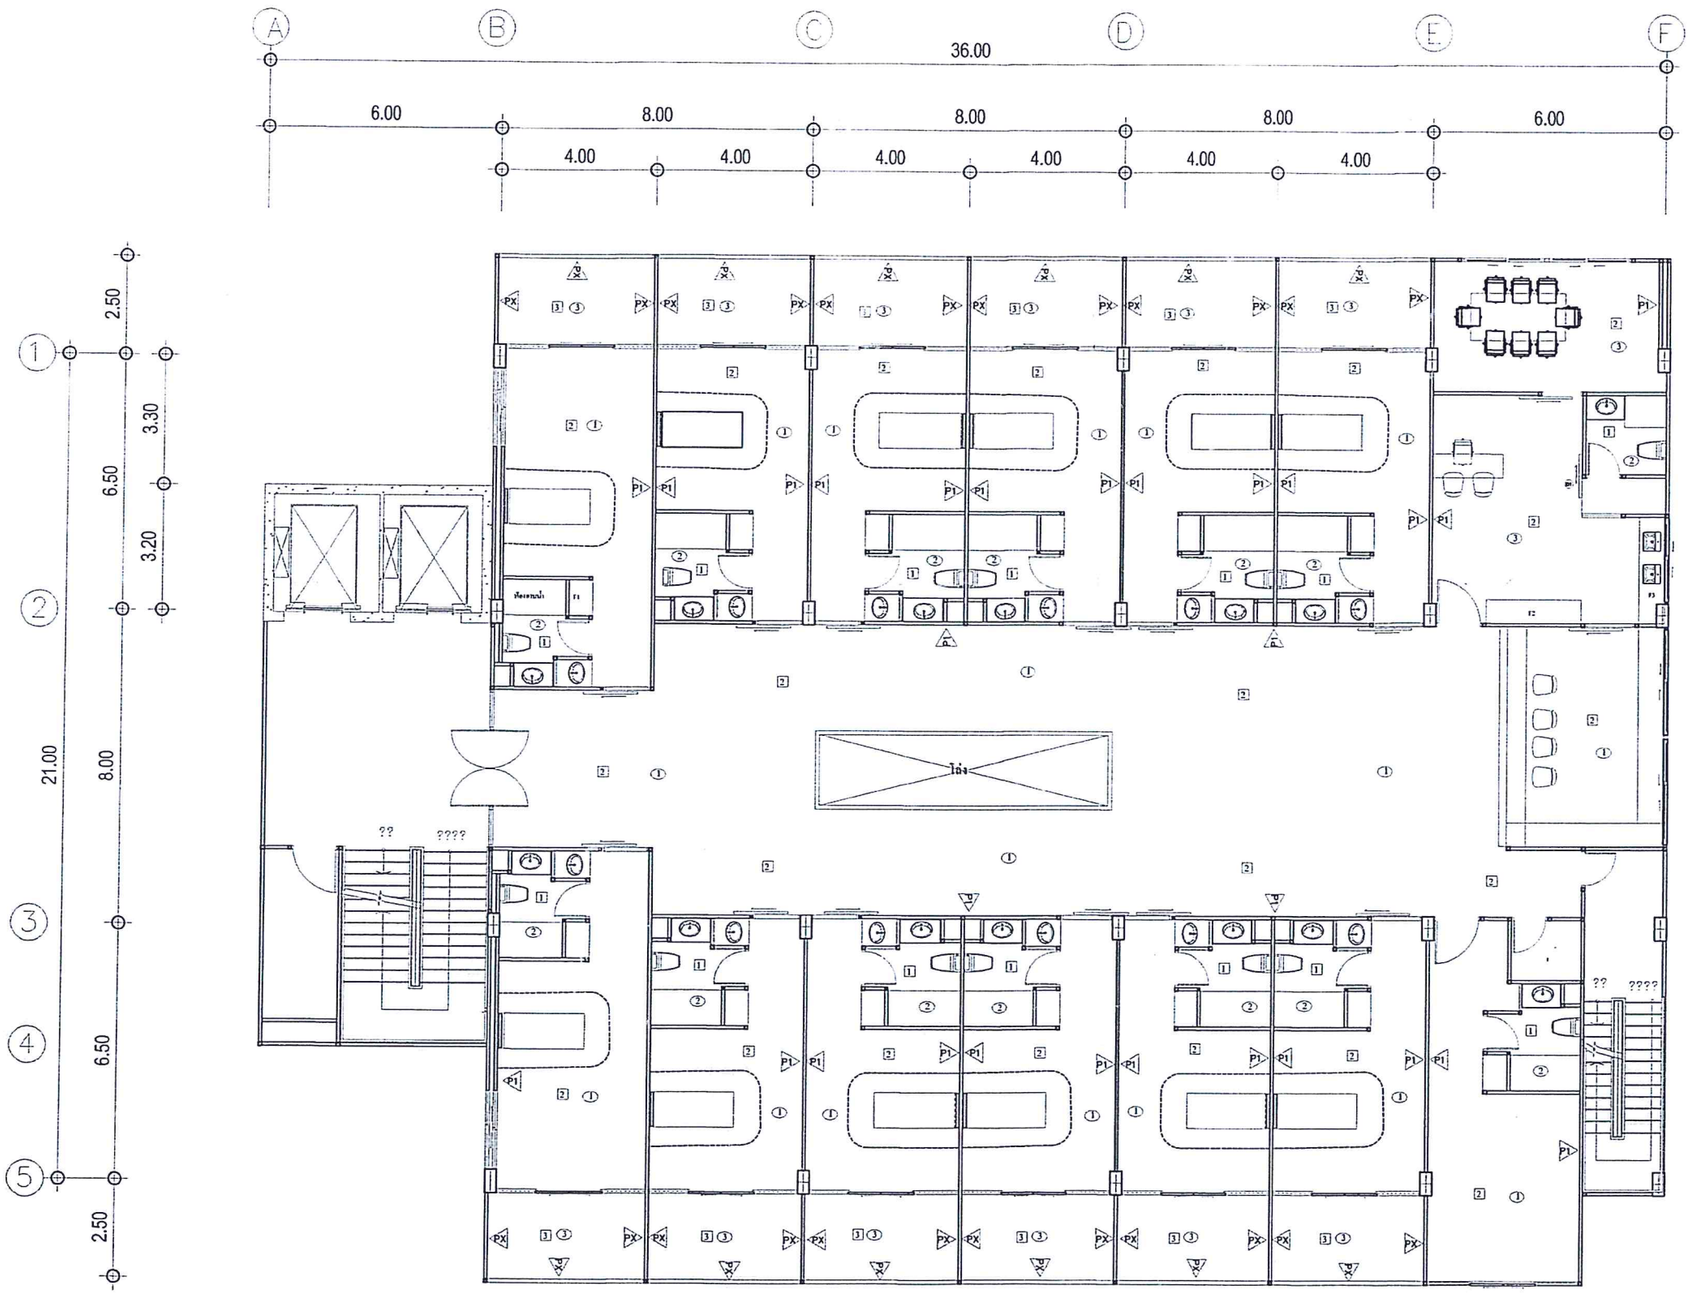

(ลงชื่อ) .....ประธานกรรมการ


(ลงชื่อ) .....กรรมการ

(ลงชื่อ) .....กรรมการ

แบบแปลนพื้นอาคารผู้ป่วยพิเศษชั้นที่5 และชั้นที่6


SCALE 1:150

โครงการ. แบบปรับปรุงอาคารผู้ป่วยพิเศษ ชั้นที่ 5 และชั้นที่ 6	เจ้าของ. โรงพยาบาลสิชล	เขียนแบบ. นาย ธราวุฒิ พันธ์คง นายช่างเทคนิค	ตรวจแบบ. นางศรีประดับ ศรีนำ นักจัดการงานทั่วไปชำนาญการพิเศษ รองผู้อำนวยการฝ่ายบริหาร	อนุมัติ. นายจรุง บุญกาญจน์ ผู้อำนวยการโรงพยาบาลสิชล	แบบเลขที่ 13/2569 วันที่ แผ่นที่ A-02/08

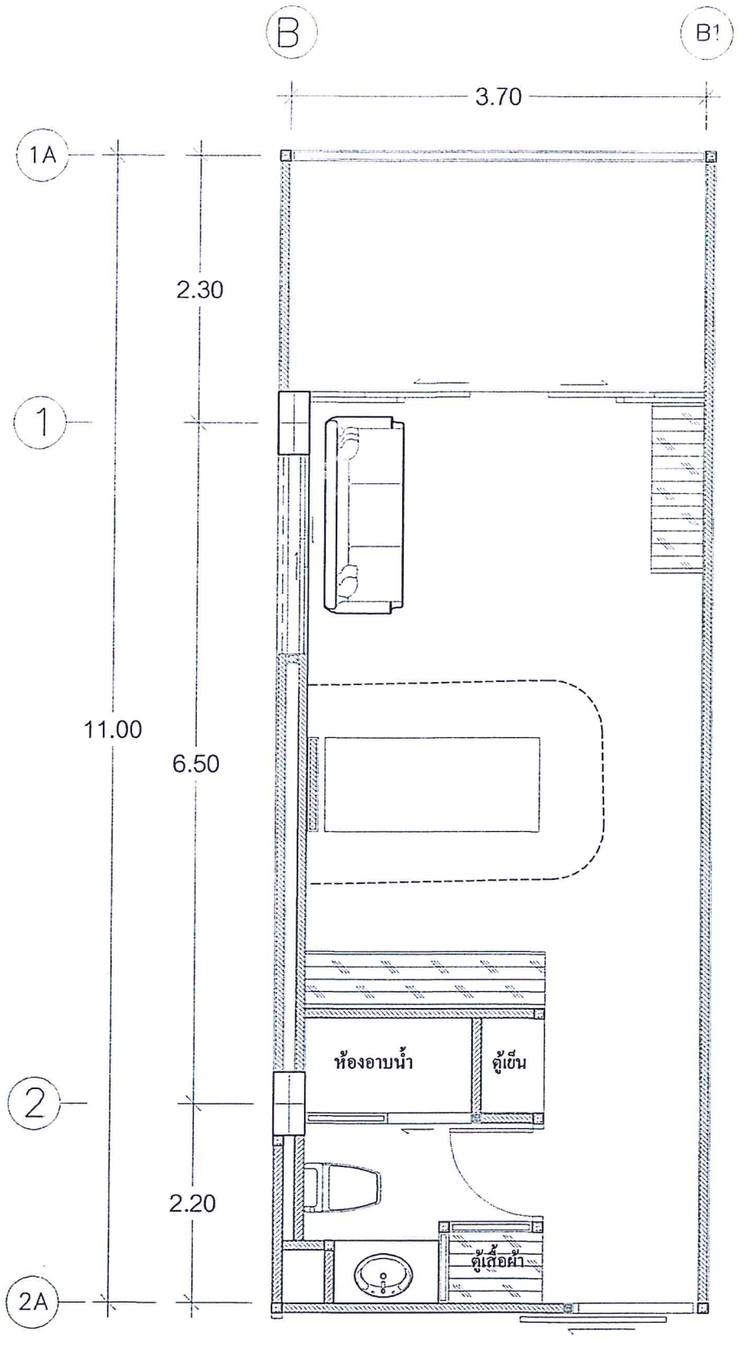

แบบแปลนพื้น (ห้องพิเศษVIPก่อนปรับปรุง)

SCALE 1:75

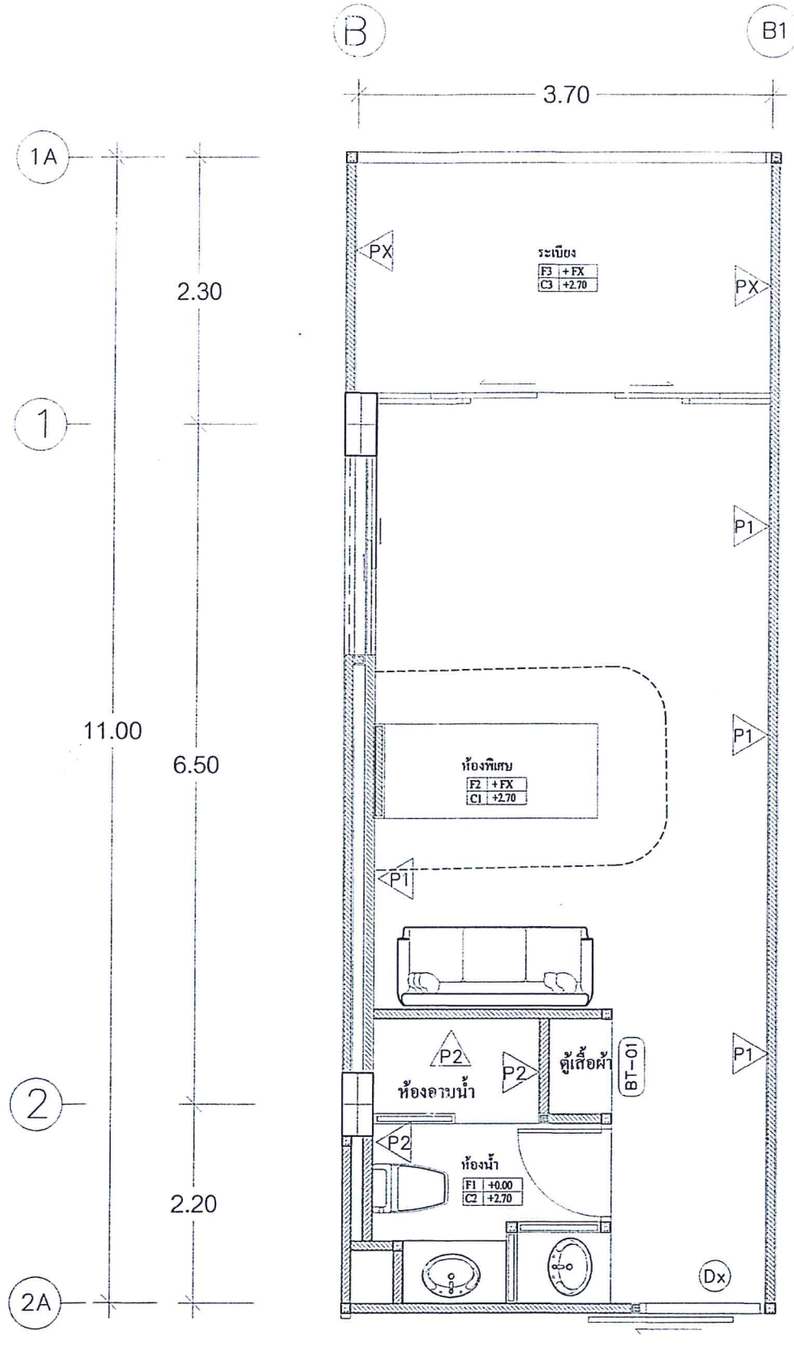

แบบแปลนพื้น (ห้องพิเศษVIPแล้วเสร็จ)


SCALE 1:75


(ลงชื่อ) ..... ประธานกรรมการ


(ลงชื่อ) นิธิมา ไชยปาล กรรมการ

(ลงชื่อ) ..... กรรมการ

โครงการ. แบบปรับปรุงอาคารผู้ป่วยพิเศษ ชั้นที่ 5 และชั้นที่ 6	เจ้าของ. โรงพยาบาลสิชล	เขียนแบบ. นาย ธราวุฒิ พันธ์คง นายช่างเทคนิค	ตรวจแบบ. นางศรีประดับ ศรีนำ นักจัดการงานทั่วไปชำนาญการพิเศษ รองผู้อำนวยการฝ่ายบริหาร	อนุมัติ. นายจรุง บุญกาญจน์ ผู้อำนวยการโรงพยาบาลสิชล	แบบเลขที่ 13/2569 วันที่ แผ่นที่ A-03/08

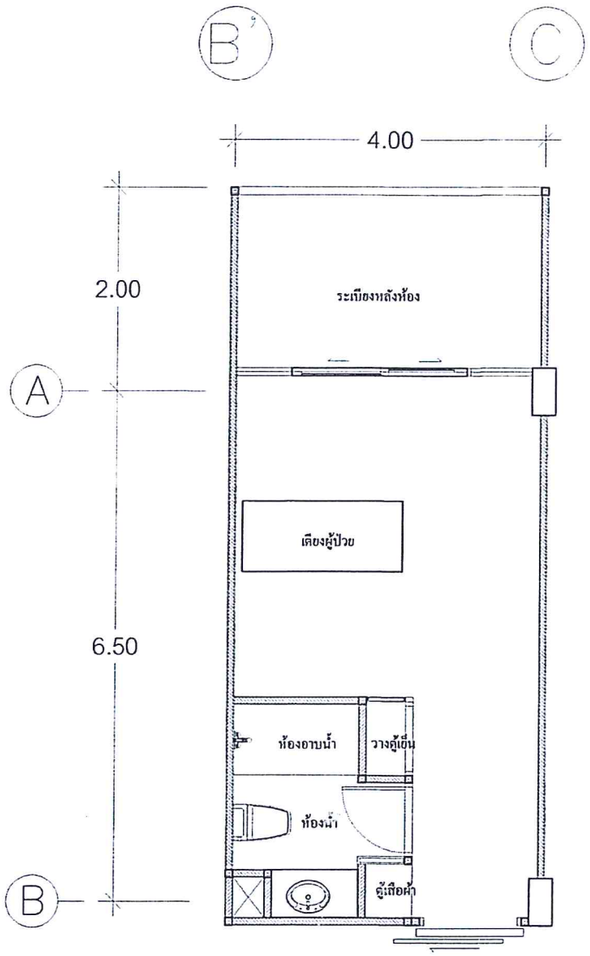

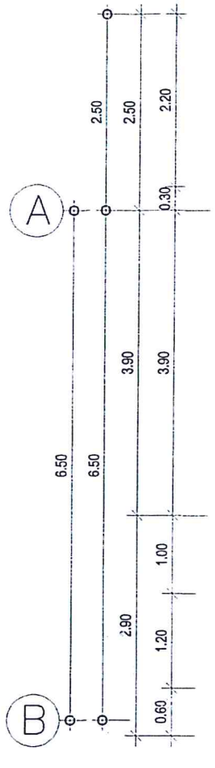

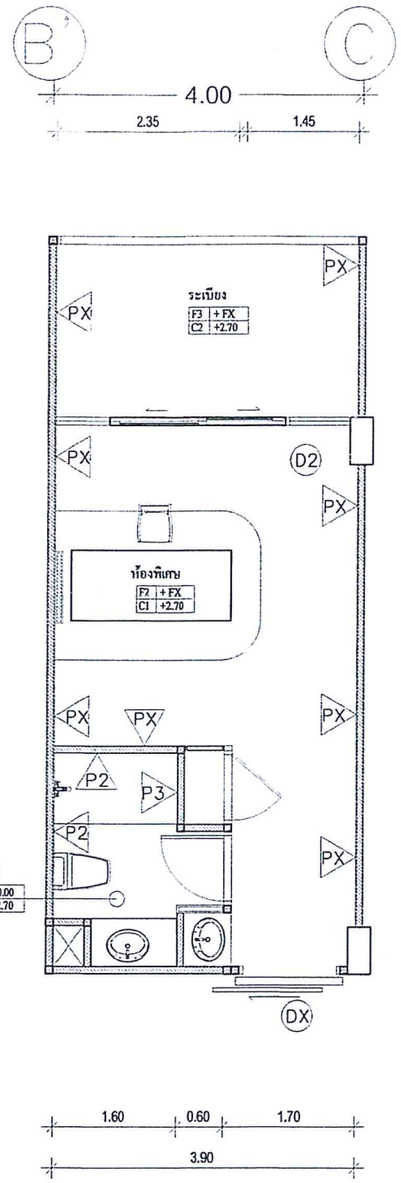

แบบแปลนพื้น (ห้องพิเศษทั่วไปก่อนปรับปรุง)

SCALE 1:75

แบบแปลนพื้น (ห้องพิเศษทั่วไปแล้วเสร็จ)

SCALE 1:75

(ลงชื่อ) .....ประธานกรรมการ


(ลงชื่อ) .....กรรมการ

(ลงชื่อ) .....กรรมการ

โครงการ. แบบปรับปรุงอาคารผู้ป่วยพิเศษ ชั้นที่ 5 และชั้นที่ 6	เจ้าของ. โรงพยาบาลสิชล	เขียนแบบ. นาย ธราวุฒิ พันธ์คง นายช่างเทคนิค	ตรวจแบบ. นางศรีประดับ ศรีนำ นักจัดการงานทั่วไปชำนาญการพิเศษ รองผู้อำนวยการฝ่ายบริหาร	อนุมัติ. นายจรุง บุญกาญจน์ ผู้อำนวยการโรงพยาบาลสิชล	แบบเลขที่ 13/2569 แผ่นที่ A-04 วันที่ 08


แบบขยายประตู ,แบบขยายหน้าต่าง

DX

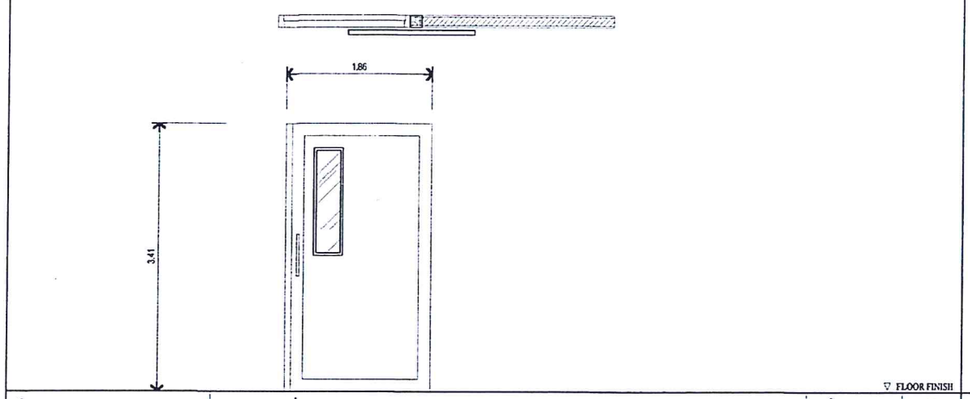

ชนิด	ประตูบานเลื่อนแบบราวแขวน+บังราง (ของเดิมทำสีใหม่)	จำนวน	12
วงกบ	วงกบเดิม (ตำแหน่งเดิม)		
วัสดุกรอบบาน	ปิดผิวลามิเนต หนา 0.8 มม.(เลือกลายขณะก่อสร้าง)		
ลูกฟัก บาน			
ผิวสำเร็จ บานวงกบ			
กระจก ชนิด ความหนา	กระจกหนา 5 มม. (เดิม)		
อุปกรณ์ ประตูหน้าต่าง			

D1

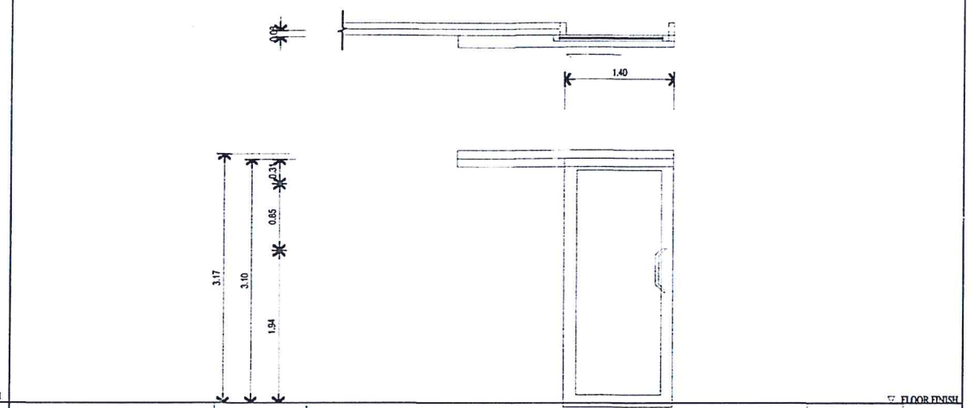


ชนิด	ประตูบานเลื่อน	จำนวน	1
วงกบ	วงกบอลูมิเนียมสีดำ		
วัสดุกรอบบาน	กรอบบานอลูมิเนียมสีดำ		
ลูกฟัก บาน	กระจกสีชา-ดำ หนา 6 MM.		
ผิวสำเร็จ บานวงกบ			
กระจก ชนิด ความหนา	กระจกหนา 6 มม.		
อุปกรณ์ ประตูหน้าต่าง	อุปกรณ์บานเลื่อนครบชุด		


(ลงชื่อ) .....ประธานกรรมการ
(ลงชื่อ) .....กรรมการ
(ลงชื่อ) .....กรรมการ

โครงการ. แบบปรับปรุงอาคารผู้ป่วยพิเศษ ชั้นที่ 5 และชั้นที่ 6	เจ้าของ. โรงพยาบาลสิชล	เขียนแบบ. นาย ธราวุฒิ พันธ์คง นายช่างเทคนิค	ตรวจแบบ. นางศรีประดับ ศรีนำ นักจัดการงานทั่วไปชำนาญการพิเศษ รองผู้อำนวยการฝ่ายบริหาร

อนุมัติ. นายจรุง บุญกาญจน์ ผู้อำนวยการโรงพยาบาลสิชล


แบบเลขที่	แผ่นที่
13/2569	A-05
วันที่	08

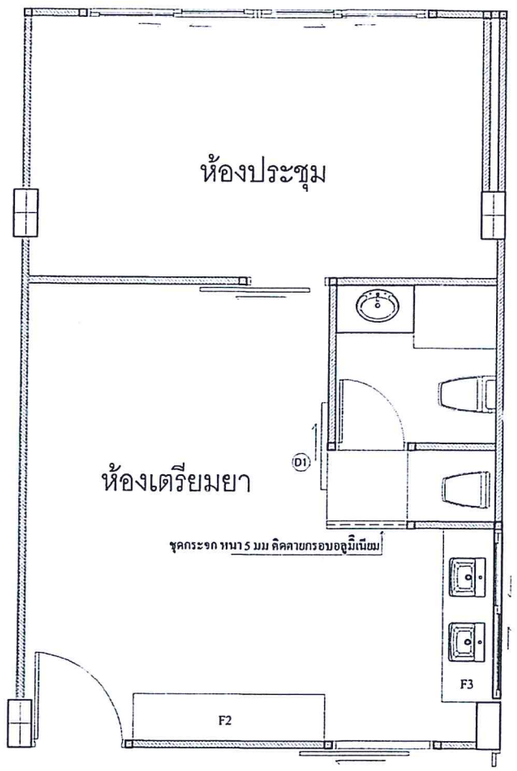

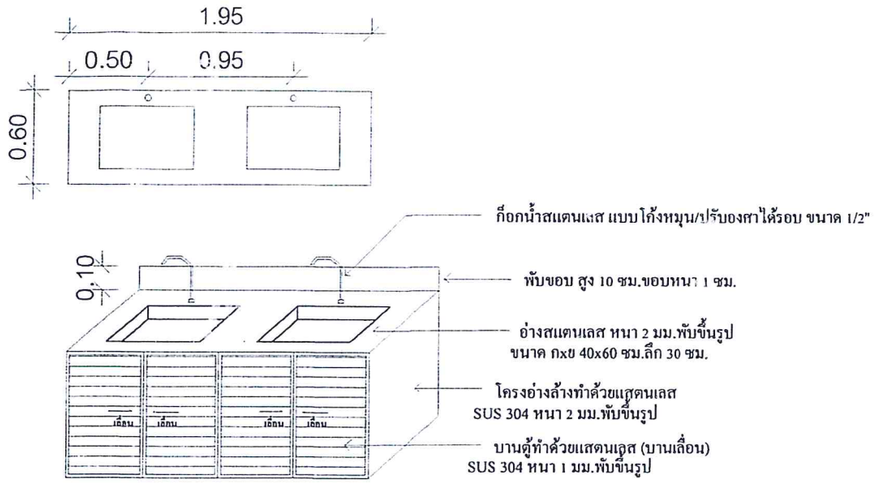

ขยาย F3

มาตราส่วน 1:50

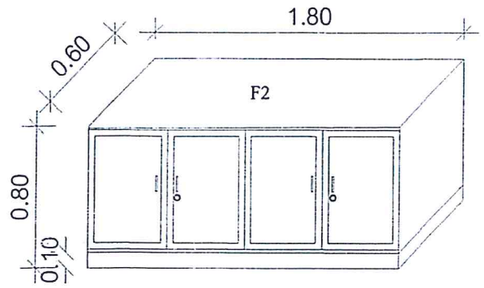

ขยาย F2

มาตราส่วน 1:50

หมายเหตุ


- ตู้เก็บของ โครงเคร่าไม้เนื้อแข็ง 1"x2" ปิดทับด้วยไม้อัดยาง หนา 4 มม.
  ผิวภายนอก ปิดทับด้วยแผ่นลามิเนต หนา 0.8 มม. (ลายไม้)
- มือจับสแตนเลส (เลือกแบบขณะก่อสร้าง)
- กุญแจล็อก บานตู้ทำด้วยโลหะซิ้งอัลลอยย์ สีนิกเกิลสามารถถอดไส้กุญแจได้ (H'A'FELE, SISO,STARLOCK)
- บานตู้ทึบ โครงเคร่าไม้เนื้อแข็ง 1"x2" ปิดทับด้วยไม้อัดยาง หนา 4 มม.
  ผิวภายนอก ปิดทับด้วยแผ่นลามิเนต หนา 0.8 มม. (ลายไม้) ผิวภายในปิดทับด้วยแผ่นลามิเนตเคลือบขาว
  ภายใน ประกอบด้วยชั้นวาง 1 ชั้น ปรับระดับได้ ทุกๆ 10 ซม.

(ลงชื่อ) .....ประธานกรรมการ

(ลงชื่อ) .....กรรมการ


(ลงชื่อ) .....กรรมการ

โครงการ. แบบปรับปรุงอาคารผู้ป่วยพิเศษ ชั้นที่ 5 และชั้นที่ 6	เจ้าของ. โรงพยาบาลสิชล	เขียนแบบ. นาย ธราวุฒิ พันธ์คง นายช่างเทคนิค	ตรวจแบบ. นางศรีประดับ ศรีนำ นักจัดการงานทั่วไปชำนาญการพิเศษ รองผู้อำนวยการฝ่ายบริหาร	อนุมัติ. นายจรุง บุญกาญจน์ ผู้อำนวยการโรงพยาบาลสิชล	แบบเลขที่ 13/2569 วันที่	แผ่นที่ A-06 / 08

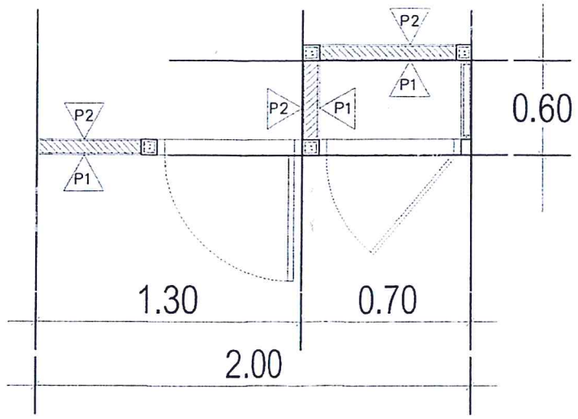


แบบแปลน F1

SCALE 1 : 25

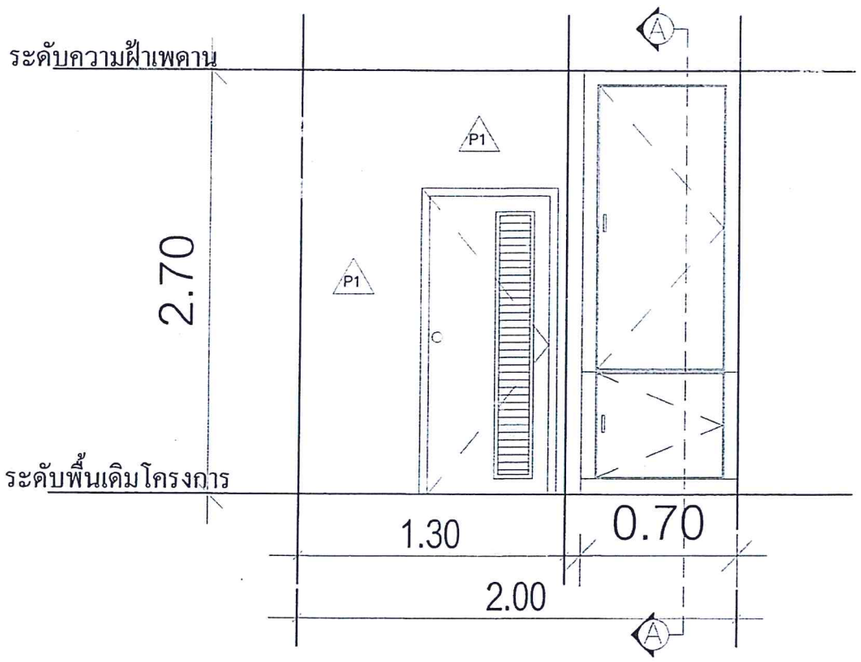

แบบรูปด้าน 1

SCALE 1:25

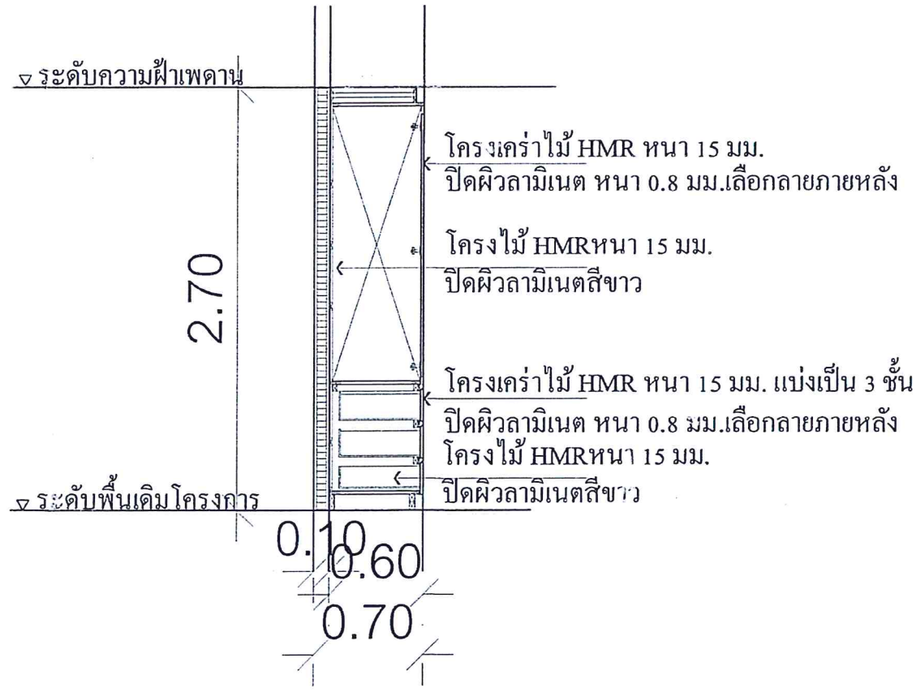

แบบรูปตัด A-A


SCALE 1:25

(ลงชื่อ) .....ประธานกรรมการ


(ลงชื่อ) .....กรรมการ

(ลงชื่อ) .....กรรมการ

โครงการ. แบบปรับปรุงอาคารผู้ป่วยพิเศษ ชั้นที่ 5 และชั้นที่ 6	เจ้าของ. โรงพยาบาลสิชล	เขียนแบบ. นาย ธราวุฒิ พันธ์คง นายช่างเทคนิค	ตรวจแบบ. นางศรีประดับ ศรีนำ นักจัดการงานทั่วไปชำนาญการพิเศษ รองผู้อำนวยการฝ่ายบริหาร	อนุมัติ. นายจรุง บุญกาญจน์ ผู้อำนวยการโรงพยาบาลสิชล	แบบเลขที่ 13/2569 วันที่ แผ่นที่ A-07 08

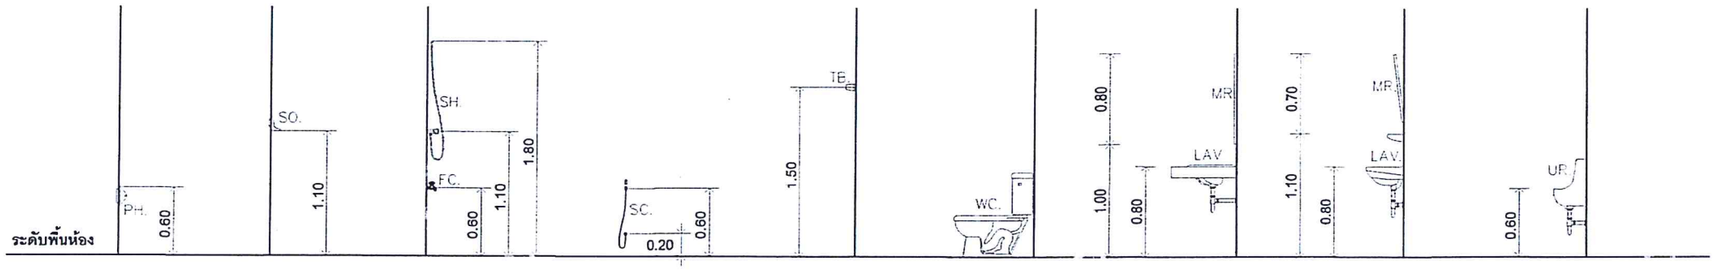


ที่ใส่กระดาษชำระ | ที่ใส่สบู่ | ชุดฝักบัวสายอ่อน ก๊อกเดี้ย | ชุดสายชำระ | ที่แขวนผ้า | โถส้วม | อ่างล้างหน้า (ชนิดฝังเคาน์เตอร์) | อ่างล้างหน้า (ชนิดแขวนผนัง) | โถปัสสาวะชาย

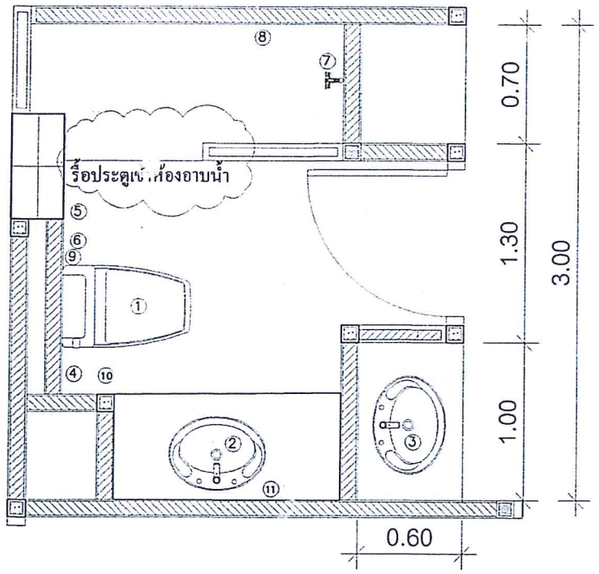

แบบขยายห้องน้ำ

SCALE 1:25

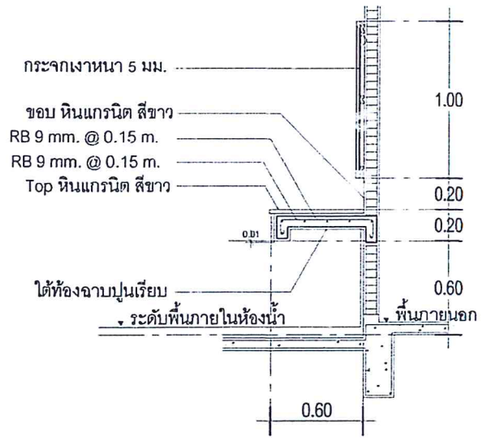

แบบขยายเคาน์เตอร์ ค.ส.ล.

SCALE 1:25

SYMBOL	ITEM	หมายเหตุ
①	โถชักสุขภัณฑ์แบบนั่งราบใช้ฟลัชวาล์วอุปกรณ์ครบชุด	
②	ก๊อกเดี่ยวอ่างล้างหน้า ,สายน้ำดี,สต๊อบวาวล์	
③	อ่างล้างหน้าชนิดฝังใต้เคาน์เตอร์ Top หินแกรนิต (เลือกลายขณะก่อสร้าง) พร้อมก๊อกเดี่ยวอ่างล้างหน้า ,สายน้ำดี,สต๊อบวาวล์	
④	สายฉีดชำระอลูมิเนียม	
⑤	ก๊อกสนาม	
⑥	ที่ใส่กระดาษชำระเคลือบเซรามิค	
⑦	ฝักบัวอาบน้ำสายอลูมิเนียม	
⑧	ที่ใส่สบู่เคลือบเซรามิค	
⑨	ราวพาดผ้าสแตนเลส ยาว 60-80 ซม.	
⑩	ขอแขวนผ้าสแตนเลส	
⑪	กระจกเงาหนา 5 มม.ติดผนัง ขนาด 90x110 ซม.	

หมายเหตุ


- การเชื่อมต่อระบบน้ำทิ้งอ่างและระบบน้ำดีอ่างข้างนอกให้เชื่อมต่อกับระบบอ่างในห้องน้ำ

(ลงชื่อ) .....ประธานกรรมการ

(ลงชื่อ) .....กรรมการ

(ลงชื่อ) .....กรรมการ

โครงการ. แบบปรับปรุงอาคารผู้ป่วยพิเศษ ชั้นที่ 5 และชั้นที่ 6	เจ้าของ. โรงพยาบาลสิชล	เขียนแบบ. นาย ธราวุฒิ พันธ์คง นายช่างเทคนิค	ตรวจแบบ. นางศรีประดับ ศรีนำ นักจัดการงานทั่วไปชำนาญการพิเศษ รองผู้อำนวยการฝ่ายบริหาร	อนุมัติ. นายจรุง บุญกาญจน์ ผู้อำนวยการโรงพยาบาลสิชล	แบบเลขที่ 13/2569 วันที่ แผ่นที่ A-08/08

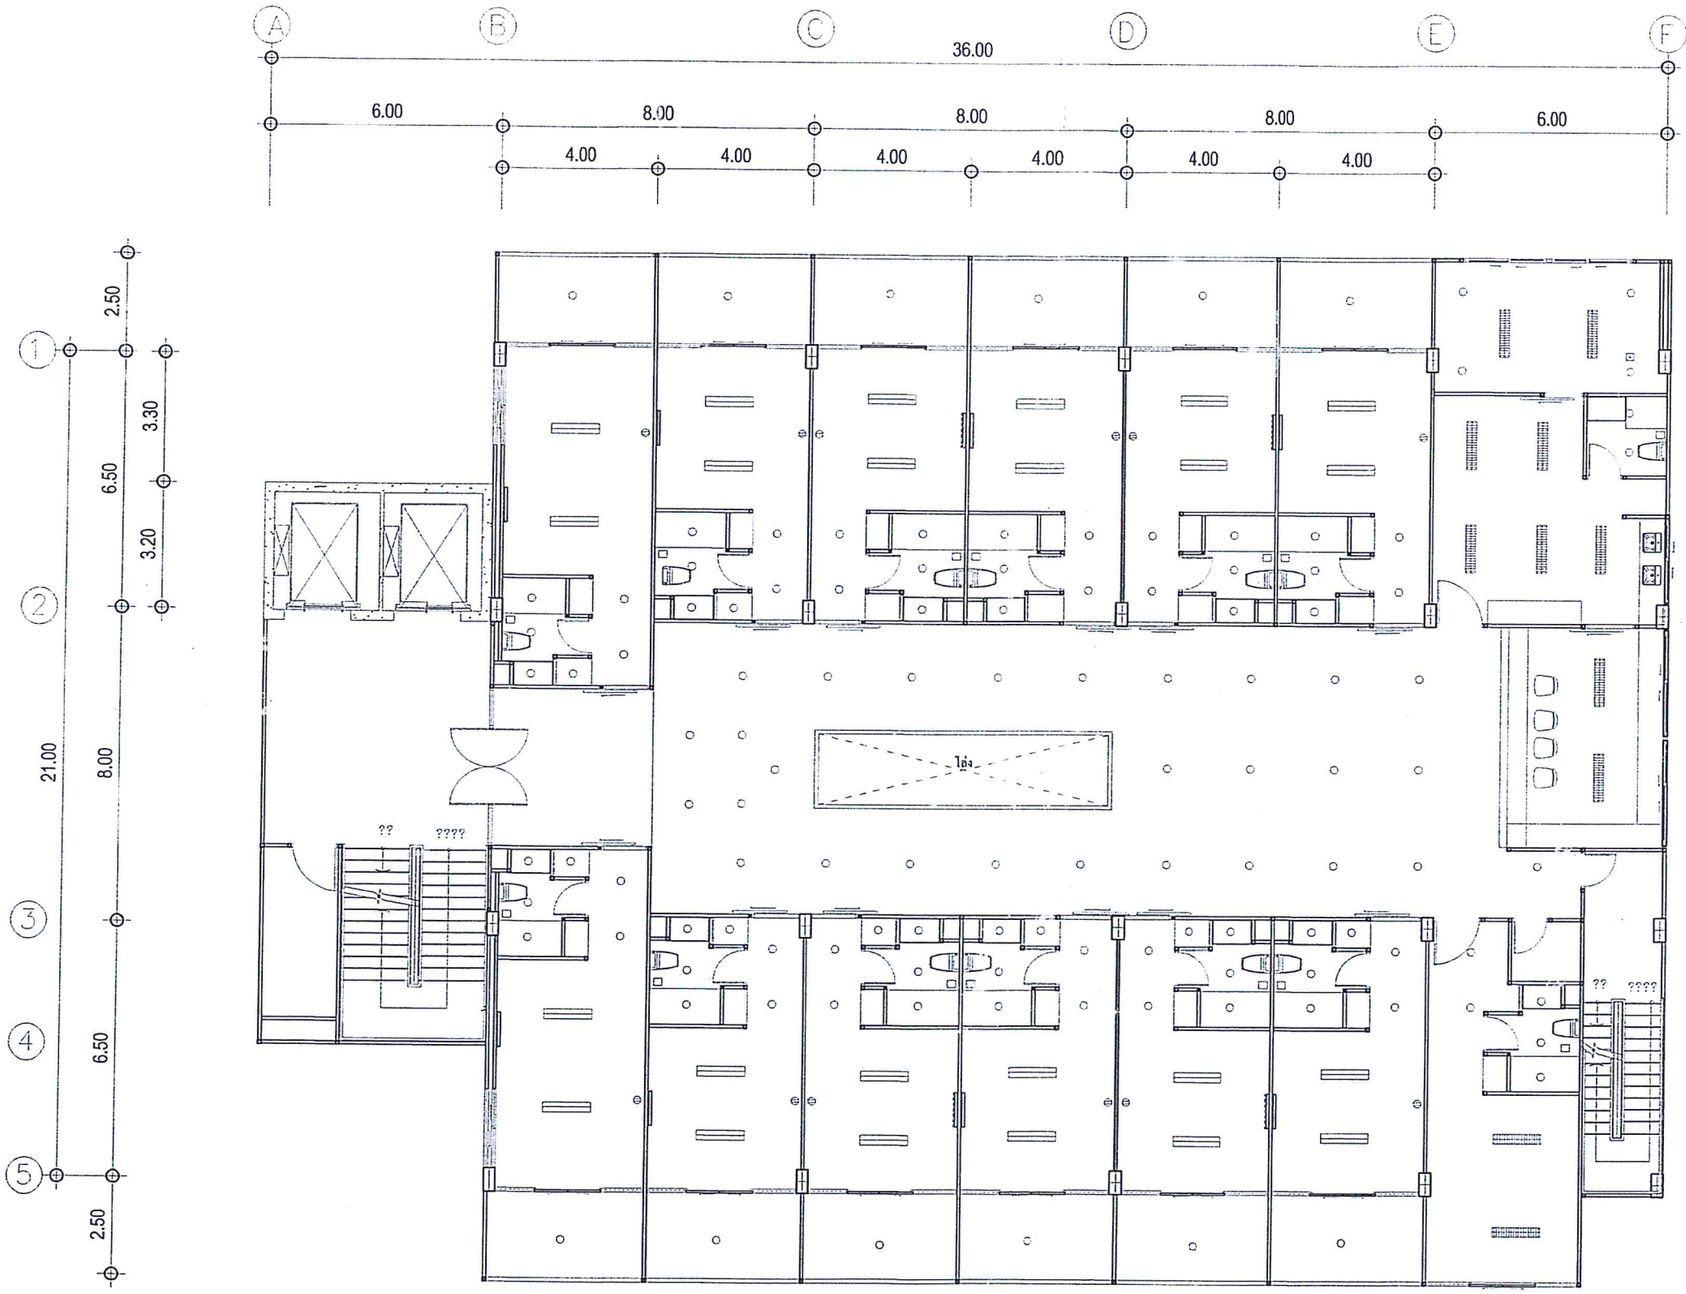

หมายเหตุ

- ให้ผู้รับจ้างติดตั้งอุปกรณ์ใหม่ ในตำแหน่งเดิมบางส่วนและติดตั้งใหม่ทั้งหมด บางจุดที่แสดงในแบบ
- โคมไฟฟ้าทรงยอดอะคริลิคฝังฝ้า หลอดฟลูออเรสเซนต์ T5 2x18 w ขนาด 30x120 ซม.
- โคมไฟฟ้าแบบมีตะแกรงฝังฝ้า หลอดฟลูออเรสเซนต์ T5 2x18 w ขนาด 30x120 ซม.
- โคมไฟฟ้าดาวน์ไลท์ฝังฝ้า Dia.6" ขั้ว E27 หลอด Led 13 w. Day Light
- พัดลมดูดอากาศ ขนาด 50 CFM (ห้องน้ำ)
- พัดลมดูดอากาศ ขนาด 80 CFM (ห้องประชุม)
- เต้ารับไฟฟ้าแบบคู่ 16A 250V มีกราวด์

แบบแปลนงานไฟฟ้าและระบบสื่อสาร

SCALE 1:150

(ลงชื่อ) .....ประธานกรรมการ
(ลงชื่อ) นิธิยา ไทยปาน.....กรรมการ
(ลงชื่อ) .....กรรมการ

โครงการ. แบบปรับปรุงอาคารผู้ป่วยพิเศษ ชั้นที่ 5 และชั้นที่ 6	เจ้าของ. โรงพยาบาลสิชล	เขียนแบบ. นาย ธราวุฒิ พันธ์คง นายช่างเทคนิค	ตรวจแบบ. นางศรีประดับ ศรีนำ นักจัดการงานทั่วไปชำนาญการพิเศษ รองผู้อำนวยการฝ่ายบริหาร	อนุมัติ. นายจรุง บุญกาญจน์ ผู้อำนวยการโรงพยาบาลสิชล	แบบเลขที่ 13/2569 วันที่ แผ่นที่ E-01 01

แบบสรุปราคากลางงานก่อสร้างอาคาร

ชื่อโครงการงานก่อสร้าง : ก่อสร้างปรับปรุงหอผู้ป่วยพิเศษ 1 ชั้น 5-6 (พิเศษเดี่ยว)

สถานที่ก่อสร้าง : โรงพยาบาลสิชล จังหวัดนครศรีธรรมราช แบบเลขที่ 13/2569

หน่วยงานเจ้าของโครงการงานก่อสร้าง : โรงพยาบาลสิชล จังหวัดนครศรีธรรมราช

แบบ ปร.1(ก) ปร.2(ก) และ ปร.3 (ถ้ามี) ที่แนบ : จำนวน 8 แผ่น

คำนวณราคากลาง เมื่อวันที่ : กรกฎาคม 2569

หน่วย : บาท

ลำดับที่	รายการ	ค่าก่อสร้าง	หมายเหตุ
1	ค่างานต้นทุน	6,005,711.69	
2	ค่าครุภัณฑ์สั่งซื้อหรือจัดซื้อ	-	
3	ค่าใช้จ่ายพิเศษตามข้อกำหนด	30,000.00	
		-	
		-	
		-	
สรุป	รวมค่าก่อสร้างทั้งโครงการงานก่อสร้าง	6,035,711.69	
	ราคากลาง	6,035,711.69	

ราคากลาง *ตัวอักษร* หกล้านสามหมื่นห้าพันเจ็ดร้อยสิบเอ็ดบาทหกสิบเก้าสตางค์

ลงชื่อ.....ประธานกรรมการ

(นางศรีประดับ ศรีนำ)

ตำแหน่ง นักจัดการงานทั่วไปชำนาญการพิเศษ

ลงชื่อ.....กรรมการฯ

(นางสาวนิธิมา ไทยปาล)

ตำแหน่ง พยาบาลวิชาชีพชำนาญการพิเศษ

ลงชื่อ.....กรรมการฯ

(นายธราวุฒิ พันธ์คง)

ตำแหน่ง นายช่างเทคนิค

แบบแสดงการคำนวณและเหตุผลความจำเป็น
สำหรับค่าใช้จ่ายพิเศษตามข้อกำหนด

รายการ

ชื่อโครงการงานก่อสร้าง ก่อสร้างปรับปรุงหอผู้ป่วยพิเศษ 1 ชั้น 5-6 (พิเศษเดี่ยว)

สถานที่ก่อสร้าง โรงพยาบาลสิชล จังหวัดนครศรีธรรมราช แบบเลขที่ 13/2569

หน่วยงานเจ้าของโครงการงานก่อสร้าง โรงพยาบาลสิชล จังหวัดนครศรีธรรมราช

คำนวณราคากลาง เมื่อวันที่ กรกฎาคม 2569

1 เหตุผลและความจำเป็นที่ต้องมีค่าใช้จ่ายพิเศษตามข้อกำหนด

จำเป็นต้องมีค่าใช้จ่ายดังกล่าวสำหรับโครงการก่อสร้างนี้ เพื่อสนับสนุนให้การปฏิบัติงานของโครงการดังกล่าว มีความปลอดภัย ที่อาจมีผลกระทบต่อผู้ป่วยในพื้นที่ใกล้เคียง

2 รายละเอียดการคำนวณ

หน่วย : บาท

ที่	รายการค่าใช้จ่าย	จำนวน	หมายเหตุ
1	วัสดุป้องกันฝุ่นและเสียง	30,000.00	
	รวมค่าใช้จ่าย	30,000.00	
	ค่าภาษีมูลค่าเพิ่ม		(สำหรับรายการที่มีค่าภาษีมูลค่าเพิ่ม)
	ค่าใช้จ่ายพิเศษรวมภาษีมูลค่าเพิ่ม		(สำหรับรายการที่มีค่าภาษีมูลค่าเพิ่ม)

ลงชื่อ.....ประธานกรรมการ
(นางศรีประดับ ศรีนำ)
ตำแหน่ง นักจัดการงานทั่วไปชำนาญการพิเศษ

ลงชื่อ.....กรรมการฯ
(นางสาวนิธิมา ไทยปาล)
ตำแหน่ง พยาบาลวิชาชีพชำนาญการพิเศษ

ลงชื่อ.....กรรมการฯ
(นายธราวุฒิ พันธ์คง)
ตำแหน่ง นายช่างเทคนิค

หมายเหตุ : 1. แบบฟอร์มนี้ ผู้มีหน้าที่คำนวณราคากลางสามารถปรับปรุง เปลี่ยนแปลง และปรับใช้ได้ตามความเหมาะสม และสอดคล้องกับข้อเท็จจริง สำหรับค่าใช้จ่ายพิเศษตามข้อกำหนดแต่ละรายการ

2. การคำนวณค่าใช้จ่ายพิเศษตามข้อกำหนด ให้ผู้มีหน้าที่คำนวณราคากลางคำนวณตามข้อเท็จจริง รายการใดต้องชำระภาษีมูลค่าเพิ่ม ให้รวมภาษีมูลค่าเพิ่มด้วย

แบบ ปร.3 แผ่นที่ ...1..... / ...1....

แบบแสดงรายการ ปริมาณงานและราคา
ค่าใช้จ่ายพิเศษตามข้อกำหนด

ชื่อโครงการงานก่อสร้าง ก่อสร้างปรับปรุงหอผู้ป่วยพิเศษ 1 ชั้น 5-6 (พิเศษเดี่ยว)

สถานที่ก่อสร้าง โรงพยาบาลสิชล จังหวัดนครศรีธรรมราช แบบเลขที่ 13/2569

หน่วยงานเจ้าของโครงการงานก่อสร้าง โรงพยาบาลสิชล จังหวัดนครศรีธรรมราช

คำนวณราคากลาง เมื่อวันที่ กรกฎาคม 2569

หน่วย : บาท

ลำดับที่	รายการ	จำนวน	หน่วย	ค่าใช้จ่ายรวม (ค่าก่อสร้าง)	หมายเหตุ
	ค่าใช้จ่ายพิเศษตามข้อกำหนด				
1	วัสดุป้องกันฝุ่นและเสียง	15,000.00	2	30,000.00	
	รวมค่าใช้จ่ายพิเศษตามข้อกำหนดทุกรายการ			30,000.00	

ลงชื่อ.....ประธานกรรมการ
(นางศรีประดับ ศรีนำ)
ตำแหน่ง นักจัดการงานทั่วไปชำนาญการพิเศษ

ลงชื่อ นิธิมา ไทยปาล .....กรรมการ
(นางสาวนิธิมา ไทยปาล)
ตำแหน่ง พยาบาลวิชาชีพชำนาญการพิเศษ

ลงชื่อ.....กรรมการฯ
(นายธราวุฒิ พันธ์คง)
ตำแหน่ง นายช่างเทคนิค

แบบ ปร.2 (ก)

แบบสรุปค่าครุภัณฑ์จัดซื้อ

งานหรือกลุ่มงาน

ชื่อโครงการงานก่อสร้าง ก่อสร้างปรับปรุงหอผู้ป่วยพิเศษ 1 ชั้น 5-6 (พิเศษเดี่ยว)

สถานที่ก่อสร้างโรงพยาบาลสิชล จังหวัดนครศรีธรรมราช

หน่วยงานเจ้าของโครงการงานก่อสร้าง โรงพยาบาลสิชล จังหวัดนครศรีธรรมราช

แบบ ปร.2 ที่แนบ จำนวน 1

คำนวณราคากลาง เมื่อวันที่ กรกฎาคม 2569

แบบเลขที่ 13/2569

เอกสารเลขที่

หน่วย : บาท

ลำดับ	รายการ	ค่าครุภัณฑ์			ค่าติดตั้ง			รวมค่าครุภัณฑ์จัดซื้อ	หมายเหตุ
		ค่าครุภัณฑ์	ภาษีมูลค่าเพิ่ม	จำนวนเงิน	ค่าติดตั้ง	ภาษีมูลค่าเพิ่ม	จำนวนเงิน		
1	งาน.....							-	
2									
3									
4									
	รวม			-			-	-	

ลงชื่อ.....ประธานกรรมการ

(นางศรีประดับ ศรีนำ)

ตำแหน่ง นักจัดการงานทั่วไปชำนาญการพิเศษ

ลงชื่อ.....กรรมการฯ

(นางสาวนิธิมา ไทยปาล)

ตำแหน่ง พยาบาลวิชาชีพชำนาญการพิเศษ

ลงชื่อ.....กรรมการฯ

(นายธราวุฒิ พันธ์คง)

ตำแหน่ง นายช่างเทคนิค

แบบ ปร.2 แผ่นที่ ....1.... / ....1..

แบบแสดงรายการ ปริมาณงานและราคา
ค่าครุภัณฑ์จัดซื้อ

งานหรือกลุ่มงาน

ชื่อโครงการงานก่อสร้าง ก่อสร้างปรับปรุงหอผู้ป่วยพิเศษ 1 ชั้น 5-6 (พิเศษเดี่ยว)

สถานที่ก่อสร้าง โรงพยาบาลสิชล จังหวัดนครศรีธรรมราช

หน่วยงานเจ้าของโครงการงานก่อสร้าง โรงพยาบาลสิชล จังหวัดนครศรีธรรมราช

คำนวณราคากลาง เมื่อวันที่ กรกฎาคม 2569

แบบเลขที่ 13/2569

เอกสารเลขที่

หน่วย : บาท

ลำดับที่	รายการ	หน่วย	จำนวน	ค่าครุภัณฑ์		ค่าติดตั้ง		รวมค่าครุภัณฑ์	หมายเหตุ
				ต่อหน่วย	จำนวนเงิน	ต่อหน่วย	จำนวนเงิน		
	ส่วนที่ 2 หมวดงานครุภัณฑ์สั่งซื้อหรือจัดซื้อ								
	(คิดราคาผู้ผลิตหรือตัวแทนจำหน่ายซึ่งยังไม่รวมค่าภาษี)								
	รวม				-		-	-	
	รวมส่วนงานที่ 2				-		-	-	

หมายเหตุ แสดงรายการ ปริมาณและราคารวม บาท ต่อ 1 หน่วย

ลงชื่อ.....ประธานกรรมการ

ลงชื่อ.....กรรมการ

ลงชื่อ.....กรรมการ

แบบ ปร.1 (ก)

แบบสรุปค่าก่อสร้าง
ค่างานต้นทุน

งานหรือกลุ่มงาน -

ชื่อโครงการงานก่อสร้าง ก่อสร้างปรับปรุงหอผู้ป่วยพิเศษ 1 ชั้น 5-6 (พิเศษเดี่ยว)

สถานที่ก่อสร้าง โรงพยาบาลสิชล จังหวัดนครศรีธรรมราช แบบเลขที่ 13/2569

หน่วยงานเจ้าของโครงการงานก่อสร้าง โรงพยาบาลสิชล จังหวัดนครศรีธรรมราช เอกสารเลขที่ -

แบบ ปร.1 ที่แนบ จำนวน 3

คำนวณราคากลาง เมื่อวันที่ กรกฎาคม 2569

หน่วย : บาท

ลำดับที่	รายการ	ค่างานต้นทุน	FACTOR F	ค่าก่อสร้าง	หมายเหตุ
1	กลุ่มงาน ที่ 1	3,647,647.00	1.3006	6,005,711.69	
2	กลุ่มงาน ที่ 2	970,000.00		-	
3	กลุ่มงาน	-		-	
4	กลุ่มงาน	-		-	
5	กลุ่มงาน	-		-	
	เงื่อนไขการใช้ตาราง FACTOR F				
	อัตราค่าจ้างล้วงหน้า.....%				
	อัตราเงินประกันผลงาน.....%				
	อัตราดอกเบี้ยเงินกู้....6%....				
	อัตราภาษีมูลค่าเพิ่ม....7%....				
		รวม		6,005,711.69	
		ตัวอักษร		หกล้านห้าพันเจ็ดร้อยสิบเอ็ดบาทหกสิบเก้าสตางค์	

ลงชื่อ ..... ประธานกรรมการ

(นางศรีประดับ ศรีนำ)

ตำแหน่ง นักจัดการงานทั่วไปชำนาญการพิเศษ

ลงชื่อ ..... กรรมการฯ

(นางสาวนิธิมา ไทยปาล)

ตำแหน่ง พยาบาลวิชาชีพชำนาญการพิเศษ

ลงชื่อ ..... กรรมการฯ

(นายธราวุฒิ พันธ์คง)

ตำแหน่ง นายช่างเทคนิค

แบบแสดงรายการ ปริมาณงานและราคา

ค่างานต้นทุน

งานหรือกลุ่มงาน .....

ชื่อโครงการงานก่อสร้าง ก่อสร้างปรับปรุงหอผู้ป่วยพิเศษ 1 ชั้น 5-6 (พิเศษเดี่ยว)

สถานที่ก่อสร้าง โรงพยาบาลสิชล จังหวัดนครศรีธรรมราช

หน่วยงานเจ้าของโครงการงานก่อสร้าง โรงพยาบาลสิชล จังหวัดนครศรีธรรมราช

คำนวณราคากลาง เมื่อวันที่ กรกฎาคม 2569

แบบเลขที่ 13/2569

เอกสารเลขที่ -

หน่วย : บาท

ลำดับที่	รายการ	หน่วย	จำนวน	ค่าวัสดุ		ค่าแรงงาน		รวมค่าวัสดุและค่าแรงงาน	หมายเหตุ
				ต่อหน่วย	จำนวนเงิน	ต่อหน่วย	จำนวนเงิน		
	ส่วนที่ 1 ค่าวัสดุและค่าแรงงานหมวดงานก่อสร้าง (ทุน)								
	กลุ่มงานที่ 1								
	(คิดเฉพาะค่าวัสดุและค่าแรงงานหรือทุนซึ่งยังไม่รวมค่าอำนวยการ ดอกเบี้ย กำไรและภาษี)								
	1. งานสถาปัตยกรรม								
	1.1 หมวดงานฝ้าเพดาน								
	1.ห้องผู้ป่วย VIP								
1	ฝ้าเพดานยิปซั่มบอร์ดหนา 9 มม. โครงคร่าวเหล็กอาบสังกะสีฉาบเรียบ	ตร.ม.	108	258.00	27,864.00	75.00	8,100.00	35,964.00	
	โครงเบอร์ 24 ติดตั้งตามมาตรฐานผู้ผลิต (ในห้อง)				-		-		
2	ฝ้าเพดานยิปซั่มบอร์ดหนา 9 มม. ชนิดกันชื้น โครงคร่าวเหล็กอาบสังกะสี	ตรม.	36	359.00	12,924.00	75.00	2,700.00	15,624.00	
	ฉาบเรียบโครงเบอร์ 24 ติดตั้งตามมาตรฐานผู้ผลิต (ระเบียงหลัง)				-		-		
3	ฝ้าเพดานยิปซั่มบอร์ดหนา 9 มม. ชนิดกันชื้น โครงคร่าว T.Bar	ตรม.	26	295.00	7,670.00	52.00	1,352.00	9,022.00	
	@ 0.60 x 0.60 m. # (ห้องน้ำ)				-		-		
	2.ห้องผู้ป่วยทั่วไป				-		-		
1	ฝ้าเพดานยิปซั่มบอร์ดหนา 9 มม. โครงคร่าวเหล็กอาบสังกะสีฉาบเรียบ	ตร.ม.	400	258.00	103,200.00	75.00	30,000.00	133,200.00	
	โครงเบอร์ 24 ติดตั้งตามมาตรฐานผู้ผลิต (ในห้อง)				-		-		
2	ฝ้าเพดานยิปซั่มบอร์ดหนา 9 มม. ชนิดกันชื้น โครงคร่าวเหล็กอาบสังกะสี	ตรม.	180	359.00	64,620.00	75.00	13,500.00	78,120.00	
	ฉาบเรียบโครงเบอร์ 24 ติดตั้งตามมาตรฐานผู้ผลิต (ระเบียงหลัง)				-		-		
3	ฝ้าเพดานยิปซั่มบอร์ดหนา 9 มม. ชนิดกันชื้น โครงคร่าว T.Bar	ตรม.	130	295.00	38,350.00	52.00	6,760.00	45,110.00	
	@ 0.60 x 0.60 m. # (ห้องน้ำ)				-		-		
	3.ห้องพักแพทย์				-		-		
1	ฝ้าเพดานยิปซั่มบอร์ดหนา 9 มม. โครงคร่าวเหล็กอาบสังกะสีฉาบเรียบ	ตร.ม.	56	258.00	14,448.00	75.00	4,200.00	18,648.00	
	โครงเบอร์ 24 ติดตั้งตามมาตรฐานผู้ผลิต (ในห้อง)				-		-		
2	ฝ้าเพดานยิปซั่มบอร์ดหนา 9 มม. ชนิดกันชื้น โครงคร่าว T.Bar	ตรม.	13	295.00	3,835.00	52.00	676.00	4,511.00	
	@ 0.60 x 0.60 m. # (ห้องน้ำ)				-		-		
	4.ทางเดิน				-		-		
1	ฝ้าเพดานยิปซั่มบอร์ดหนา 9 มม. โครงคร่าวเหล็กอาบสังกะสีฉาบเรียบ	ตร.ม.	300	258.00	77,400.00	75.00	22,500.00	99,900.00	
	โครงเบอร์ 24 ติดตั้งตามมาตรฐานผู้ผลิต				-		-		
	5.ห้องเตรียมยา,ห้องน้ำ				-		-		
1	ฝ้าเพดานยิปซั่มบอร์ดหนา 9 มม. ชนิดกันชื้น โครงคร่าวเหล็ก	ตรม.	64	359.00	22,976.00	75.00	4,800.00	27,776.00	
	อาบสังกะสีฉาบเรียบ โครงเบอร์ 24 ติดตั้งตามมาตรฐานผู้ผลิต (ในห้อง)				-		-		
2	ฝ้าเพดานยิปซั่มบอร์ดหนา 9 มม. ชนิดกันชื้น โครงคร่าว T.Bar	ตรม.	8	295.00	2,360.00	52.00	416.00	2,776.00	
	@ 0.60 x 0.60 m. # (ห้องน้ำ)				-		-		
	6.ห้องประชุม				-		-		
1	ฝ้าเพดานยิปซั่มบอร์ดหนา 9 มม. ชนิดกันชื้น โครงคร่าวเหล็ก	ตรม.	40	359.00	14,360.00	75.00	3,000.00	17,360.00	
	อาบสังกะสีฉาบเรียบโครงเบอร์ 24 ติดตั้งตามมาตรฐานผู้ผลิต (ในห้องแบบหลุม)				-		-		
	7.ห้อง Nurse Staion				-		-		
1	ฝ้าเพดานยิปซั่มบอร์ดหนา 9 มม. ชนิดกันชื้น โครงคร่าวเหล็กอาบสังกะสี	ตรม.	44	359.00	15,796.00	75.00	3,300.00	19,096.00	
	ฉาบเรียบ โครงเบอร์ 24 ติดตั้งตามมาตรฐานผู้ผลิต (ในห้อง)				-		-		
	รวม 1.1 งานฝ้าเพดาน				405,803.00		101,304.00	507,107.00	
	1.2 หมวดงานผนัง - ผิวผนัง				-		-		
1	บัวพื้น PVC สูง 10 หนา 1.4 มม.	ม.	700	17.00	11,900.00	41.00	28,700.00	40,600.00	
	รวม 1.2 งานผนัง - ผิวผนัง				11,900.00		28,700.00	40,600.00	
	1.3 หมวดงานผิวพื้น								
1	พื้นกระเบื้องยางชนิดม้วน หนา 3 มม. พร้อมเส้นเชื่อมและขัดเงา	ตร.ม.	1,020	362.00	369,240.00	103.00	105,060.00	474,300.00	

ลงชื่อ.....ประธานกรรมการ

ลงชื่อ.....กรรมการ

ลงชื่อ.....กรรมการ

แบบแสดงรายการ ปริมาณงานและราคา

ค่างานต้นทุน

งานหรือกลุ่มงาน .....

ชื่อโครงการงานก่อสร้าง ก่อสร้างปรับปรุงหอผู้ป่วยพิเศษ 1 ชั้น 5-6 (พิเศษเดี่ยว)

สถานที่ก่อสร้าง โรงพยาบาลสิชล จังหวัดนครศรีธรรมราช

หน่วยงานเจ้าของโครงการงานก่อสร้าง โรงพยาบาลสิชล จังหวัดนครศรีธรรมราช

คำนวณราคากลาง เมื่อวันที่ กรกฎาคม 2569

แบบเลขที่ 13/2569

เอกสารเลขที่ -

หน่วย : บาท

ลำดับที่	รายการ	หน่วย	จำนวน	ค่าวัสดุ		ค่าแรงงาน		รวมค่าวัสดุและค่าแรงงาน	หมายเหตุ
				ต่อหน่วย	จำนวนเงิน	ต่อหน่วย	จำนวนเงิน		
2	ปรับพื้นด้วย Self leveling	ตร.ม.	1,020	95.00	96,900.00	82.00	83,640.00	180,540.00	
3	พื้นกระเบื้องเคลือบเซรามิคผิวด้าน ขนาด 0.60x0.60 ม.	ตร.ม.	180	350.00	63,000.00	178.00	32,040.00	95,040.00	
	รวม1.3 งานผิวพื้น				529,140.00		220,740.00	749,880.00	
	1.4 งานประตู-หน้าต่างพร้อมอุปกรณ์								
1	ประตู D1 พร้อมชุดผนังกระจกโครงคร่าวอลูมิเนียม	ชุด	2	12,000.00	24,000.00	3,000.00	6,000.00	30,000.00	
2	ประตู DX	ชุด	24	5,500.00	132,000.00	300.00	7,200.00	139,200.00	
	รวม 1.4 งานประตู-หน้าต่างพร้อมอุปกรณ์				156,000.00		13,200.00	169,200.00	
	1.5 หมวดงานสุขภัณฑ์ (สีขาว) พร้อมอุปกรณ์								
1	อ่างล้างหน้า ชนิดฝังเคาน์เตอร์	ชุด	52	4,500.00	234,000.00	461.00	23,972.00	257,972.00	
2	ก๊อกเดี่ยวอ่างล้างหน้า+สายน้ำดี+สต๊อปวาล์ว	ชุด	52	1,920.00	99,840.00	72.00	3,744.00	103,584.00	
3	โถส้วมพร้อมฟลัชวาล์ว	ชุด	28	13,500.00	378,000.00	461.00	12,908.00	390,908.00	
4	สายฉีดชำระสายอ่อนอลูมิเนียม พร้อมสต๊อปวาล์ว	ชุด	28	490.00	13,720.00	72.00	2,016.00	15,736.00	
5	ที่ใส่กระดาษชำระ	ชุด	28	720.00	20,160.00	72.00	2,016.00	22,176.00	
6	โครงไม้ HMR หนา 20 มม.ปิดกระจกเงา หนา 5 มม.	ตรม.	28	3,500.00	98,000.00	250.00	7,000.00	105,000.00	
7	ราวแขวนเสื้อผ้า ราวแขวนผ้า สแตนเลส ยาว 60-80 ซม.	ชุด	28	850.00	23,800.00	72.00	2,016.00	25,816.00	
8	ขอแขวนผ้าสแตนเลส	ชุด	28	150.00	4,200.00	25.00	700.00	4,900.00	
9	ตะแกรงดักกลิ่น	ชุด	28	265.00	7,420.00	77.00	2,156.00	9,576.00	
10	เคาน์เตอร์ ค.ส.ล. TOP แกรนิตสีขาว	ชุด	24	3,500.00	84,000.00	500.00	12,000.00	96,000.00	
11	เคาน์เตอร์ ค.ส.ล. (เดิม) TOP แกรนิตสีขาว	ชุด	28	2,500.00	70,000.00	500.00	14,000.00	84,000.00	
12	กระจกเงาหนา 5 มม ขนาด 90x110 ซม.	ชุด	28	1,500.00	42,000.00	200.00	5,600.00	47,600.00	
	รวม 1.5 หมวดงานสุขภัณฑ์ (สีขาวพร้อมอุปกรณ์)				1,075,140.00		88,128.00	1,163,268.00	
	1.6 หมวดงานทาสี								
1	ทาสีผนัง สีอะคริลิก 100% (ผลิตภัณฑ์ฉลากเขียว , มอก.)	ตรม.	1,700	74.00	125,800.00	31.00	52,700.00	178,500.00	
2	สีฝ้าเพดานสีอะคริลิก 100 % (ผลิตภัณฑ์ฉลากเขียว, มอก.)	ตรม.	1,200	74.00	88,800.00	31.00	37,200.00	126,000.00	
3	งานทาสีประตูห้องน้ำ ห้องทำงานพยาบาลและห้องพักแพทย์ (สีน้ำอะคริลิกสำหรับทาไม้) (ผลิตภัณฑ์ฉลากเขียว , มอก.)	บาน	54	312.00	16,848.00	124.00	6,696.00	23,544.00	
	รวม 1.6 หมวดงานทาสี				231,448.00		96,596.00	328,044.00	
	1.7 งานเบ็ดเตล็ด								
1	รื้อกระเบื้องพื้น	ตร.ม	1,200	-	-	51.00	61,200.00	61,200.00	
2	รื้อฝ้าเพดาน	ตร.ม	1,200	-	-	26.00	31,200.00	31,200.00	
3	รื้อถอนสุขภัณฑ์โถส้วม	ห้อง	28	-	-	220.00	6,160.00	6,160.00	
4	รื้อ Top เคาน์เตอร์	ห้อง	28	-	-	350.00	9,800.00	9,800.00	
5	รื้อ-ขนย้าย เฟอร์นิเจอร์ภายในห้อง	ห้อง	28	-	-	1,100.00	30,800.00	30,800.00	
6	งานขัดสีปูนเก่า	ตร.ม	1,700	-	-	10.00	17,000.00	17,000.00	
7	ติดตั้งขา TV ยึดผนัง พร้อมย้ายสายรับสัญญาณ (ติดฝ้าเพดาน)	ชุด	26	1,200.00	31,200.00	250.00	6,500.00	37,700.00	
8	รื้อฉากกั้นห้องน้ำ	ชุด	24	-	-	500.00	12,000.00	12,000.00	
	รวมราคา 1.7 งานเบ็ดเตล็ด				31,200.00		174,660.00	205,860.00	
	2. งานระบบประปาและสุขาภิบาล								
1	ท่อ PVC 1/2" Class 13.5	ม.	40	20.00	800.00	31.00	1,240.00	2,040.00	
2	P-TAP PVC 1.5" Class 8.5	ชุด	52	550.00	28,600.00	50.00	2,600.00	31,200.00	
3	ท่อ PVC 1 1/2" Class 8.5	ม	40	30.00	1,200.00	31.00	1,240.00	2,440.00	
4	สามทาง PVC 1 1/2"	ชุด	26	35.00	910.00	-	-	910.00	
5	อุปกรณ์ประกอบท่อ	งาน	2	3,000.00	6,000.00	800.00	1,600.00	7,600.00	
	รวมราคา 2 งานระบบประปาและสุขาภิบาล				37,510.00		6,680.00	44,190.00	

ลงชื่อ.....ประธานกรรมการ

ลงชื่อ.....กรรมการ

ลงชื่อ.....กรรมการ

แบบแสดงรายการ ปริมาณงานและราคา

ค่างานต้นทุน

งานหรือกลุ่มงาน

ชื่อโครงการงานก่อสร้าง ก่อสร้างปรับปรุงหอผู้ป่วยพิเศษ 1 ชั้น 5-6 (พิเศษเดี่ยว)

สถานที่ก่อสร้าง โรงพยาบาลสิชล จังหวัดนครศรีธรรมราช แบบเลขที่ 13/2569

หน่วยงานเจ้าของโครงการงานก่อสร้าง โรงพยาบาลสิชล จังหวัดนครศรีธรรมราช เอกสารเลขที่ -

คำนวณราคากลาง เมื่อวันที่ กรกฎาคม 2569

หน่วย : บาท

ลำดับที่	รายการ	หน่วย	จำนวน	ค่าวัสดุ		ค่าแรงงาน		รวมค่าวัสดุและค่าแรงงาน	หมายเหตุ
				ต่อหน่วย	จำนวนเงิน	ต่อหน่วย	จำนวนเงิน		
	3. งานระบบไฟฟ้า และสื่อสาร								
1	โคมครอบอะคริลิคฝังฝ้า 2x18 w ขนาด 30x120 ม.	ชุด	48	2,610.00	125,280.00	138.00	6,624.00	131,904.00	
2	โคมครอบตะแกรงฝังฝ้า 2x18 w ขนาด 30x120 ม.	ชุด	22	2,130.00	46,860.00	138.00	3,036.00	49,896.00	
3	โคมดาวน์ไลท์ฝังฝ้า Dia.6"ขั้ว E27 หลอด LED 13 w.(Day Light)	ชุด	218	280.00	61,040.00	118.00	25,724.00	86,764.00	
4	โคมดาวน์ไลท์ฝังฝ้า Dia.6"ขั้ว E27 หลอด LED 13 w.(Day Light) พร้อมเดินสาย	ชุด	24	350.00	8,400.00	118.00	2,832.00	11,232.00	
5	พัดลมดูดอากาศ ขนาด 50 CFM (ห้องน้ำ)	ชุด	26	2,900.00	75,400.00	410.00	10,660.00	86,060.00	
6	พัดลมดูดอากาศ ขนาด 80 CFM (ห้องประชุม)	ชุด	2	3,200.00	6,400.00	461.00	922.00	7,322.00	
7	ระบบดับเพลิงและสื่อสาร (ของเดิมติดตั้งใหม่)	งาน	2	-	-	25,000.00	50,000.00	50,000.00	
8	เต้ารับไฟฟ้าแบบคู่ 16A 250V มีกราวด์ พร้อมเดินสาย	ชุด	48	250.00	12,000.00	90.00	4,320.00	16,320.00	
	รวมราคา 3. งานระบบไฟฟ้า และสื่อสาร				335,380.00		104,118.00	439,498.00	
	รวมกลุ่มงานที่ 1				2,813,521.00		834,126.00	3,647,647.00	
	กลุ่มงานที่ 2								
	(คิดเฉพาะค่าวัสดุและค่าแรงงานหรือทุนซึ่งยังไม่รวมค่าอำนวยการ ดอกเบี้ย กำไรและภาษี)								
	2.1 งานครุภัณฑ์สั่งทำ (จัดจ้าง) และงานตกแต่งภายในอาคาร								
1	F -1	ชุด	24	33,750.00	810,000.00	-	-	810,000.00	
2	F -2	ชุด	2	35,000.00	70,000.00	-	-	70,000.00	
3	F -3	ชุด	2	45,000.00	90,000.00	-	-	90,000.00	
	รวม 2.1 งานครุภัณฑ์สั่งทำ (จัดจ้าง) และงานตกแต่งภายในอาคาร				970,000.00		-	970,000.00	
	รวมกลุ่มงานที่ 2				970,000.00		-	970,000.00	

หมายเ แสดงรายการ ปริมาณและราคารวม _____ บาท ต่อ 1 หน่วย

ลงชื่อ.....ประธานกรรมการ

ลงชื่อ.....กรรมการ

ลงชื่อ.....กรรมการ

รายการประกอบแบบก่อสร้างปรับปรุงหอผู้ป่วยพิเศษ ๑ ชั้น ๕-๖ (พิเศษเดี่ยว)
โรงพยาบาลสิชล อำเภอสิชล จังหวัดนครศรีธรรมราช

.....

๑. ย้ายเต้ารับตำแหน่งสายรับสัญญาณของทีวี และติดตั้งเต้ารับไฟฟ้าใหม่ของทีวีที่ฝ้าเพดาน

๒. ตำแหน่งวางตู้เย็นให้วางใกล้จุดเต้ารับไฟฟ้าของทีวี

.....นางศรีประดับ ศรีนำ	ประธานกรรมการ
.....นางสาวนิธิมา ไทยปาล	กรรมการ
.....นายธราวุฒิ พันธ์คง	กรรมการ

แบ่งงวดงาน – งวดเงิน และระยะเวลาการก่อสร้าง

สิ่งก่อสร้าง	โครงการก่อสร้างปรับปรุงหอผู้ป่วยพิเศษ ๑ ชั้น ๕-๖ (พิเศษเดี่ยว) แบบเลขที่ ๑๓/๒๕๖๙
สถานที่ก่อสร้าง	โรงพยาบาลสิชล จังหวัดนครศรีธรรมราช
ราคาค่าก่อสร้าง	๑๐๐%
ระยะเวลาก่อสร้าง	๑๖๐ วัน (หนึ่งร้อยหกสิบวัน)
การก่อสร้างแบ่งเป็น	๖ งวด (หกงวด)

งวดที่ ๑ จำนวนเงิน ๑๐.๐๐ % (ร้อยละสิบของเงินสัญญาจ้าง)
จ่ายให้เมื่อผู้รับจ้างได้ทำการ
๑.๑ รื้อถอนฝ้าเพดาน,กระเบื้องปูพื้น ตลอดจนงานรื้อถอนต่างๆ ชั้นที่ ๕ ทั้งหมดแล้วเสร็จ
๑.๒ ปรับพื้น Self Leveling ชั้นที่ ๕ ทั้งหมดแล้วเสร็จ
๑.๓ ติดตั้งฝ้าเพดาน ชั้นที่ ๕ ทั้งหมดแล้วเสร็จ
ทั้งหมดแล้วเสร็จ (กำหนดเวลา ๒๐ วัน)

งวดที่ ๒ จำนวนเงิน ๒๐ % (ร้อยละยี่สิบของเงินสัญญาจ้าง)
จ่ายให้เมื่อผู้รับจ้างได้ทำการ
๒.๑ งานติดตั้งดวงโคม,พัดลมดูดอากาศ ตลอดจนงานต่างๆ ที่ต้องฝังในฝ้าเพดาน ชั้นที่ ๕ ทั้งหมดแล้วเสร็จ
๒.๒ งานหล่อเคาน์เตอร์ ติดตั้งอ่างล้างหน้าพร้อมบุหินแกรนิต ชั้นที่ ๕ แล้วเสร็จ
๒.๓ งานทาสีฝ้าเพดาน,ทาสีผนังห้อง ชั้นที่ ๕ ทั้งหมดแล้วเสร็จ
๒.๔ งานปูกระเบื้องพื้นห้องน้ำ,ปูกระเบื้องยาง ชั้นที่ ๕ ทั้งหมดแล้วเสร็จ
ทั้งหมดแล้วเสร็จ (กำหนดเวลา ๓๐ วัน)

งวดที่ ๓ จำนวนเงิน ๒๐.๐๐ % (ร้อยละยี่สิบของเงินสัญญาจ้าง)
จ่ายให้เมื่อผู้รับจ้างได้ทำการ
๓.๑ งานติดตั้งสุขภัณฑ์พร้อมอุปกรณ์ในห้องน้ำ ชั้นที่ ๕ ทั้งหมดแล้วเสร็จ
๓.๒ งานตกแต่งประตูเข้าห้อง ชั้นที่ ๕ ทั้งหมดแล้วเสร็จ
๓.๓ งานติดตั้งเฟอร์นิเจอร์ ชั้นที่ ๕ ทั้งหมดแล้วเสร็จ
๓.๔ งานทดสอบระบบ ชั้นที่ ๕ ทั้งหมดแล้วเสร็จ
๓.๕ งานทำความสะอาด ตลอดจนงานอื่นๆที่เกี่ยวข้อง ชั้นที่ ๕ ทั้งหมดแล้วเสร็จ

ทั้งหมดแล้วเสร็จ (กำหนดเวลา ๓๐ วัน)

.....นางศรีประดับ ศรีนำ ประธานกรรมการ
.....นางสาวนิธิมา ไทยปาล กรรมการ
.....นายธราวุฒิ พันธ์คง กรรมการ

แบ่งงวดงาน – งวดเงิน และระยะเวลาการก่อสร้าง

สิ่งก่อสร้าง โครงการก่อสร้างปรับปรุงหอผู้ป่วยพิเศษ ๑ ชั้น ๕-๖ (พิเศษเดี่ยว) แบบเลขที่ ๑๓/๒๕๖๙
สถานที่ก่อสร้าง โรงพยาบาลสิชล จังหวัดนครศรีธรรมราช
ราคาค่าก่อสร้าง ๑๐๐%
ระยะเวลาก่อสร้าง ๑๖๐ วัน (หนึ่งร้อยหกสิบวัน)
การก่อสร้างแบ่งเป็น ๖ งวด (หกงวด)

งวดที่ ๔ จำนวนเงิน ๑๐.๐๐ % (ร้อยละสิบของเงินสัญญาจ้าง)
จ่ายให้เมื่อผู้รับจ้างได้ทำการ
๔.๑ งานรื้อถอนฝ้าเพดาน,กระเบื้องปูพื้น ตลอดจนงานรื้อต่างๆ ชั้นที่ ๖ ทั้งหมดแล้วเสร็จ
๔.๒ งานปรับพื้น Self Leveling ชั้นที่ ๖ ทั้งหมดแล้วเสร็จ
๔.๓ งานติดตั้งฝ้าเพดาน ชั้นที่ ๖ ทั้งหมดแล้วเสร็จ
ทั้งหมดแล้วเสร็จ (กำหนดเวลา ๒๐ วัน)

งวดที่ ๕ จำนวนเงิน ๒๐ % (ร้อยละยี่สิบของเงินสัญญาจ้าง)
จ่ายให้เมื่อผู้รับจ้างได้ทำการ
๕.๑ งานติดตั้งดวงโคม,พัดลมดูดอากาศ ตลอดจนงานต่างๆ ที่ต้องฝังในฝ้าเพดาน ชั้นที่ ๖ ทั้งหมดแล้วเสร็จ
๕.๒ งานหล่อเคาน์เตอร์ ติดตั้งอ่างล้างหน้าพร้อมบุหินแกรนิต ชั้นที่ ๖ แล้วเสร็จ
๕.๓ งานทาสีฝ้าเพดาน,ทาสีผนังห้อง ชั้นที่ ๖ ทั้งหมดแล้วเสร็จ
๕.๔ งานปูกระเบื้องพื้นห้องน้ำ,ปูกระเบื้องยาง ชั้นที่ ๖ ทั้งหมดแล้วเสร็จ
ทั้งหมดแล้วเสร็จ (กำหนดเวลา ๓๐ วัน)

งวดที่ ๖ (งวดสุดท้าย) จำนวนเงิน ๒๐ % (ร้อยละยี่สิบของเงินสัญญาจ้าง)
จ่ายให้เมื่อผู้รับจ้างได้ทำการ
๖.๑ งานติดตั้งสุขภัณฑ์พร้อมอุปกรณ์ในห้องน้ำ ชั้นที่ ๖ ทั้งหมดแล้วเสร็จ
๖.๒ งานตกแต่งประตูเข้าห้อง ชั้นที่ ๖ ทั้งหมดแล้วเสร็จ
๖.๓ งานติดตั้งเฟอร์นิเจอร์ ชั้นที่ ๖ ทั้งหมดแล้วเสร็จ
๖.๔ งานทดสอบระบบ ชั้นที่ ๖ ทั้งหมดแล้วเสร็จ
๖.๕ งานทำความสะอาด ตลอดจนงานอื่นๆ ที่เกี่ยวข้อง ชั้นที่ ๖ รวมทั้งหมดแล้วเสร็จ และได้ก่อสร้างรายการต่างๆ ทั้งหมดแล้วเสร็จ ครบถ้วน ถูกต้องตามแบบรูปรายการและสัญญาทุกประการ (กำหนดเวลา ๓๐ วัน)

.....นางศรีประดับ ศรีนำ ประธานกรรมการ
.....นางสาวนิธิมา ไทยปาล กรรมการ
.....นายธราวุฒิ พันธ์คง กรรมการ

แบบ บก.๐๑

ตารางแสดงวงเงินงบประมาณที่ได้รับจัดสรรและราคากลางในงานจ้างก่อสร้าง

๑. **ชื่อโครงการ** ก่อสร้างปรับปรุงหอผู้ป่วยพิเศษ ๑ ชั้น ๕-๖ (พิเศษเดี่ยว)

๒. **หน่วยงานเจ้าของโครงการ** โรงพยาบาลสิชล จังหวัดนครศรีธรรมราช

๓. **วงเงินงบประมาณที่ได้รับจัดสรร** ๑๐,๐๐๐,๐๐๐ บาท (สิบล้านบาทถ้วน)

๔. **ลักษณะงาน** (โดยสังเขป) ก่อสร้างปรับปรุงหอผู้ป่วยพิเศษ ๑ ชั้น ๕-๖ (พิเศษเดี่ยว) ที่ โรงพยาบาลสิชล อำเภอสิชล จังหวัดนครศรีธรรมราช โดยใช้เงินบำรุง (โรงพยาบาลสิชล) ประจำปีงบประมาณ พ.ศ.๒๕๖๙ ในการก่อสร้าง เพื่อสนับสนุนการให้บริการผู้ป่วยและญาติที่มารับบริการที่หอผู้ป่วยพิเศษ ๑ ของโรงพยาบาลสิชล

๕. **ราคากลางคำนวณ** ณ วันที่ ๑๐ ก.ค. ๒๕๖๙ เป็นเงิน ๖,๐๓๕,๗๑๑.๖๙ บาท (หกล้านสามหมื่นห้าพันเจ็ดร้อยสิบเอ็ดบาทหกสิบเก้าสตางค์)

๖. **บัญชีประมาณราคากลาง**

๖.๑ รายละเอียดการคำนวณราคากลางงานก่อสร้างปรับปรุงหอผู้ป่วยพิเศษ ๑ ชั้น ๕-๖ (พิเศษเดี่ยว) จำนวน ๙ แผ่น

๖.๒ แบบปรับปรุงอาคารผู้ป่วยพิเศษ (ชั้นที่ ๕ และชั้นที่ ๖) แบบเลขที่ ๑๓/๒๕๖๙ จำนวน ๑๐ แผ่น

๖.๓ รายการประกอบแบบก่อสร้างปรับปรุงหอผู้ป่วยพิเศษ ๑ ชั้น ๕-๖ (พิเศษเดี่ยว) โรงพยาบาลสิชล อำเภอสิชล จังหวัดนครศรีธรรมราช จำนวน ๑ แผ่น

๖.๔ รายละเอียดการแบ่งงวดงาน งวดเงินและระยะเวลาก่อสร้าง จำนวน ๒ แผ่น

๗. **รายชื่อเจ้าหน้าที่ผู้กำหนดราคากลาง (ราคาอ้างอิง)**

๗.๑ นางศรีประดับ ศรีนำ	นักจัดการงานทั่วไปชำนาญการพิเศษ	ประธานกรรมการ
๗.๒ นางสาวนิธิมา ไทยปาล	พยาบาลวิชาชีพชำนาญการพิเศษ	กรรมการ
๗.๓ นายธราวุฒิ พันธ์คง	นายช่างเทคนิค	กรรมการ

.....ประธานกรรมการ

นิธิมา ไทยปาล.....กรรมการ

.....กรรมการ