แบบ ปร.๕

สรุปผลการกำหนดราคากลาง

ที่ว่าการอำเภอนาบอน อำเภอนาบอน จังหวัดนครศรีธรรมราช

ประเภทงานก่อสร้าง งานทาง (ซ่อมแซมถนน)

สถานที่ก่อสร้าง ถนนสายบ้านนางช้วน อินทอง หมู่ที่ ๙ ตำบลทุ่งสง อำเภอนาบอน จังหวัดนครศรีธรรมราช

หน่วยงานออกแบบแปลนและรายการ

แบบเลขที่ - จำนวน - แผ่น - รายการที่ -

ประมาณราคาตามแบบ ปร.๔ จำนวน ๑ แผ่น

ประมาณราคาเมื่อวันที่ ๑๖ เดือน มิถุนายน พ.ศ. ๒๕๖๔

ลำดับที่	รายการ	ค่าวัสดุและค่าแรงรวมเป็นเงิน (บาท)	Factor F	ค่าก่อสร้างทั้งหมดรวมเป็นเงิน (บาท)	หมายเหตุ
๑	ประเภทงานอาคาร				
๒	ประเภทงานทาง (ซ่อมแซมถนน)	๗๑,๒๐๐.๐๐	-	๗๑,๒๐๐.๐๐	
๓	ประเภทงานชลประทาน				
๔	ประเภทงานสะพานและท่อเหลี่ยม				
	เงื่อนไข				
	เงินจ่ายล่วงหน้า.....-.....%				
	เงินประกันผลงานหัก.....-.....%				
	ดอกเบี้ยเงินกู้.....-.....%				
	ภาษีมูลค่าเพิ่ม.....-.....%				
สรุป	รวมค่างานก่อสร้างเป็นเงินทั้งสิ้น				
	คิดเป็นเงินประมาณ			**๗๑,๒๐๐.๐๐**	
	ตัวอักษร			**(เจ็ดหมื่นหนึ่งพันสองร้อยบาทถ้วน)**	
	ขนาดหรือพื้นที่งาน	-	ตร.ม.		
	เฉลี่ยราคาประมาณ	-	บาท / ตร.ม.		

(ลงชื่อ)..... .....ประธานกรรมการ

(ลงชื่อ)..... .....กรรมการ

(ลงชื่อ)..... .....กรรมการ

นายอนุวัตร์ พรหมชำ
นายช่างโยธา

แบบ ปร. ๔ แผ่นที่.....๑/๑....

แบบเลขที่ / ๒๕๖๔

โครงการ ซ่อมแซมถนนสายบ้านนางช้วน อินทอง

สถานที่ก่อสร้าง หมู่ที่ ๙ ตำบลทุ่งสง อำเภอนาบอน จังหวัดนครศรีธรรมราช

ประเภทงานก่อสร้าง งานทาง (ซ่อมแซมถนน)

รายละเอียดโครงการ ซ่อมแซมสายบ้านนางช้วน อินทอง หมู่ที่ ๙ ตำบทุ่งสง กว้าง ๔.๐๐ เมตร ยาว ๕๐๐ เมตร หนา ๐.๑๐ เมตร ปริมาณหินคลุก จำนวน ๒๐๐.๐๐ ล.บม.


พร้อมปรับเกลี่ยเรียบ

รายการประมาณราคาต่อหน่วย (ราคาน้ำมันโซล่าที่ ราคา ๒๘.๐๐ - ๒๘.๙๙ บาท) เมื่อวันที่ ๑๖ เดือน มิถุนายน พ.ศ. ๒๕๖๔

ลำดับที่	รายการ	จำนวน	หน่วย	ราคาวัสดุสิ่งของ/ค่าแรง				ค่าวัสดุและแรงงาน	หมายเหตุ
				ราคาต่อหน่วย	จำนวนเงิน	ราคาต่อหน่วย	จำนวนเงิน		
,	**งานซ่อมแซมพื้นทาง**								
๑	งานหินคลุก	๒๐๐.๐๐	ลบ.ม.	๓๕๖.๐๐	๗๑,๒๐๐.๐๐	-	-	๗๑,๒๐๐.๐๐	
	พร้อมปรับเกลี่ยเรียบ								
	รวมค่าวัสดุและค่าแรง							๗๑,๒๐๐.๐๐	
	รวมเป็นเงิน							**๗๑,๒๐๐.๐๐**	

(ลงชื่อ).....ประธานกรรมการ (ลงชื่อ).....กรรมการ (ลงชื่อ).....กรรมการ

นายอนุวัตร์ พรหมชำ
นายช่างโยธา

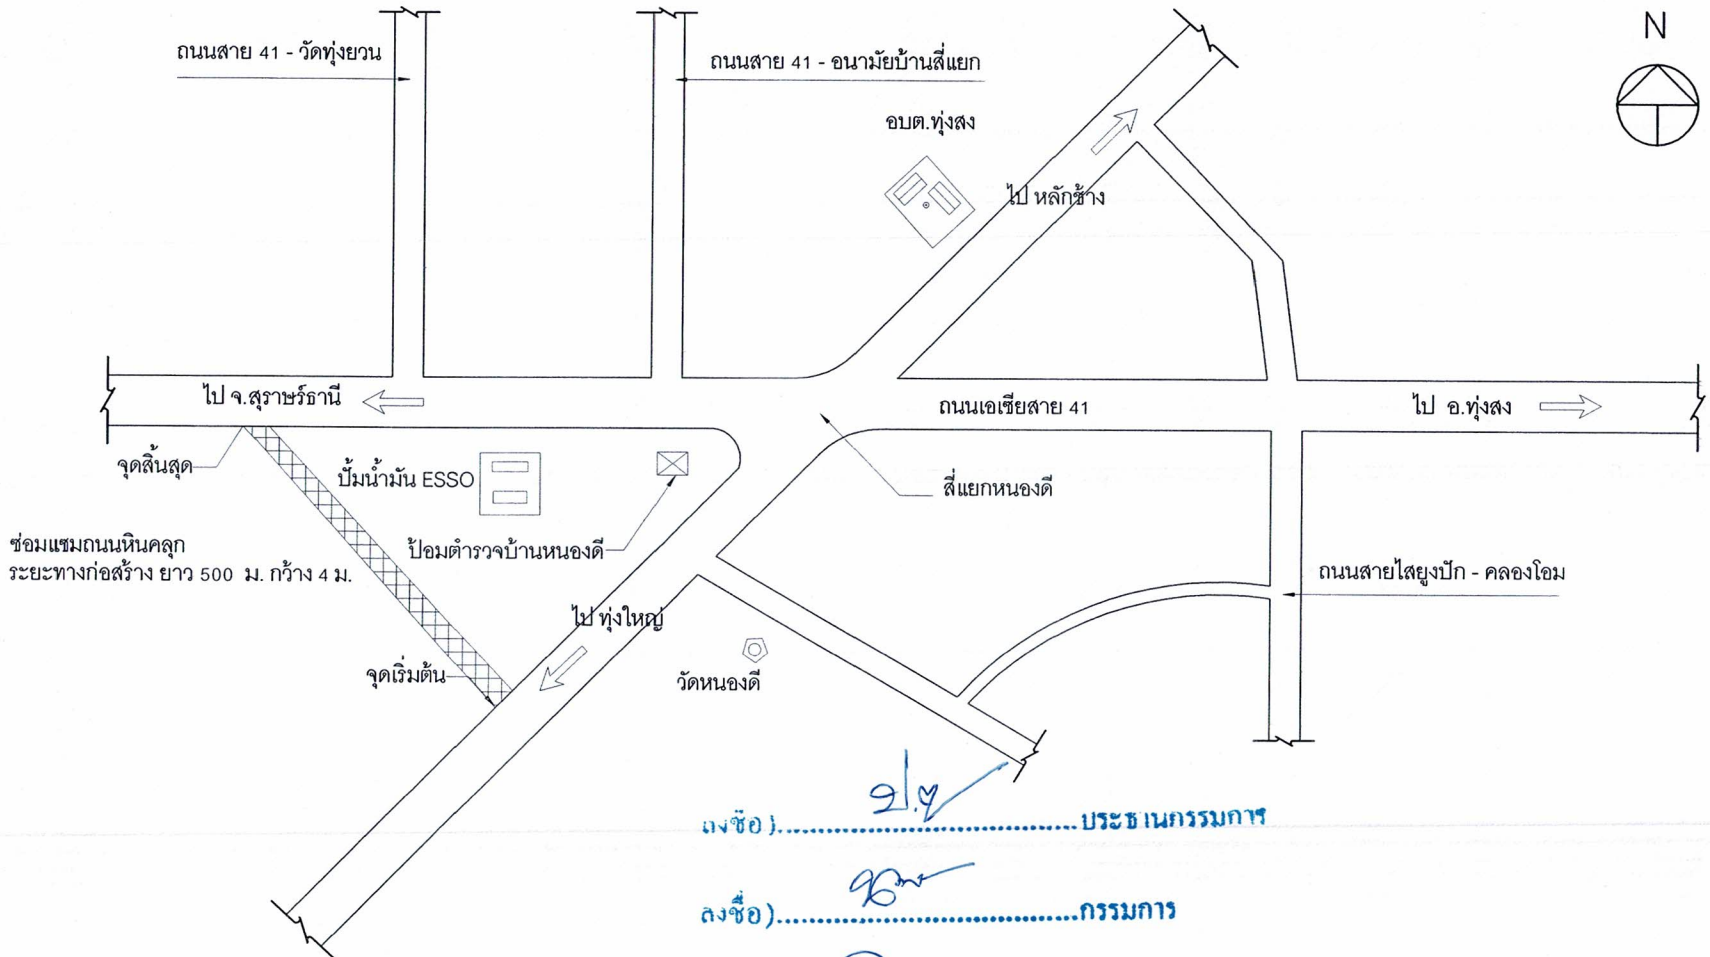

ลงชื่อ).....ประธานกรรมการ

ลงชื่อ).....กรรมการ

(ลงชื่อ).....กรรมการ

แผนที่สังเขปโครงการซ่อมแซมถนนสายบ้านนางช้วน อินทอง หมู่ที่ 9 ตำบลทุ่งสง

องค์การบริหารส่วนตำบลทุ่งสง อำเภอนาบอน จังหวัดนครศรีธรรมราช	เขียนแบบ	นายอนุวัตร์ พรหมขำ			แผ่นที่
			แบบแสดง		
			วัน / เดือน / ปี	มาตราส่วน 1:1250	จำนวน