แบบ ปร.๕

# สรุปผลการกำหนดราคากลาง

**ที่ว่าการอำเภอนาบอน อำเภอนาบอน จังหวัดนครศรีธรรมราช**

**ประเภทงานก่อสร้าง** งานทาง (ซ่อมแซมถนน)

**สถานที่ก่อสร้าง** ถนนสายหน้าเขื่อน หมู่ที่ ๘ ตำบลทุ่งสง อำเภอนาบอน จังหวัดนครศรีธรรมราช

หน่วยงานออกแบบแปลนและรายการ

แบบเลขที่ - จำนวน - แผ่น - รายการที่ -

ประมาณราคาตามแบบ ปร.๔ จำนวน ๑ แผ่น

ประมาณราคาเมื่อวันที่ ๑๖ เดือน มิถุนายน พ.ศ. ๒๕๖๔

| ลำดับที่ | รายการ | ค่าวัสดุและค่าแรง รวมเป็นเงิน (บาท) | Factor F | ค่าก่อสร้างทั้งหมด รวมเป็นเงิน (บาท) | หมายเหตุ |
|---|---|---|---|---|---|
| ๑ | ประเภทงานอาคาร | | | | |
| ๒ | ประเภทงานทาง (ซ่อมแซมถนน) | ๔๘,๐๖๐.๐๐ | - | ๔๘,๐๖๐.๐๐ | |
| ๓ | ประเภทงานชลประทาน | | | | |
| ๔ | ประเภทงานสะพานและท่อเหลี่ยม | | | | |
| | เงื่อนไข | | | | |
| | เงินจ่ายล่วงหน้า.....-.....% | | | | |
| | เงินประกันผลงานหัก.....-.....% | | | | |
| | ดอกเบี้ยเงินกู้.....-.....% | | | | |
| | ภาษีมูลค่าเพิ่ม.....-.....% | | | | |
| สรุป | รวมค่างานก่อสร้างเป็นเงินทั้งสิ้น | | | | |
| | **คิดเป็นเงินประมาณ** | | | **๔๘,๐๖๐.๐๐** | |
| | **ตัวอักษร** | | | **(สี่หมื่นแปดพันหกสิบบาทถ้วน)** | |
| | ขนาดหรือพื้นที่งาน | - | ตร.ม. | | |
| | เฉลี่ยราคาประมาณ | - | บาท / ตร.ม. | | |

(ลงชื่อ)..... .....ประธานกรรมการ

(ลงชื่อ)..... .....กรรมการ

(ลงชื่อ)..... .....กรรมการ

นายอนุวัตร์ พรหมชำ

นายช่างโยธา

แบบ ปร. ๔ แผ่นที่.....๑/๑....

แบบเลขที่ / ๒๕๖๔

**โครงการ** ซ่อมแซมถนนสายหน้าเขือน

**สถานที่ก่อสร้าง** หมู่ที่ ๘ ตำบลทุ่งสง อำเภอนาบอน จังหวัดนครศรีธรรมราช

**ประเภทงานก่อสร้าง** งานทาง (ซ่อมแซมถนน)

**รายละเอียดโครงการ** ซ่อมแซมสายหน้าเขือน หมู่ที่ ๘ ตำบทุ่งสง กว้าง ๓.๐๐ เมตร ยาว ๔๕๐ เมตร หนา ๐.๑๐ เมตร ปริมาณหินคลุก จำนวน ๑๓๕.๐๐ ล.บม.

พร้อมปรับเกลี่ยเรียบ


**รายการประมาณราคาต่อหน่วย** (ราคาน้ำมันโซล่าที่ ราคา ๒๘.๐๐ - ๒๘.๙๙ บาท ) เมื่อวันที่ ๑๖ เดือน มิถุนายน พ.ศ. ๒๕๖๔

| ลำดับที่ | รายการ | จำนวน | หน่วย | ราคาวัสดุสิ่งของ/ค่าแรง | | | | ค่าวัสดุและแรงงาน | หมายเหตุ |
|---|---|---|---|---|---|---|---|---|---|
| | | | | ราคาต่อหน่วย | จำนวนเงิน | ราคาต่อหน่วย | จำนวนเงิน | | |
| , | **งานซ่อมแซมพื้นทาง** | | | | | | | | |
| ๑ | งานหินคลุก | ๑๓๕.๐๐ | ลบ.ม. | ๓๕๖.๐๐ | ๔๘,๐๖๐.๐๐ | - | - | ๔๘,๐๖๐.๐๐ | |
| | พร้อมปรับเกลี่ยเรียบ | | | | | | | | |
| | | | | | | | | | |
| | | | | | | | | | |
| | | | | | | | | | |
| | | | | | | | | | |
| | | | | | | | | | |
| | **รวมค่าวัสดุและค่าแรง** | | | | | | | ๔๘,๐๖๐.๐๐ | |
| | **รวมเป็นเงิน** | | | | | | | **๔๘,๐๖๐.๐๐** | |

(ลงชื่อ).....ประธานกรรมการ (ลงชื่อ).....กรรมการ (ลงชื่อ).....กรรมการ

นายอนุวัตร์ พรหมชำ

นายช่างโยธา

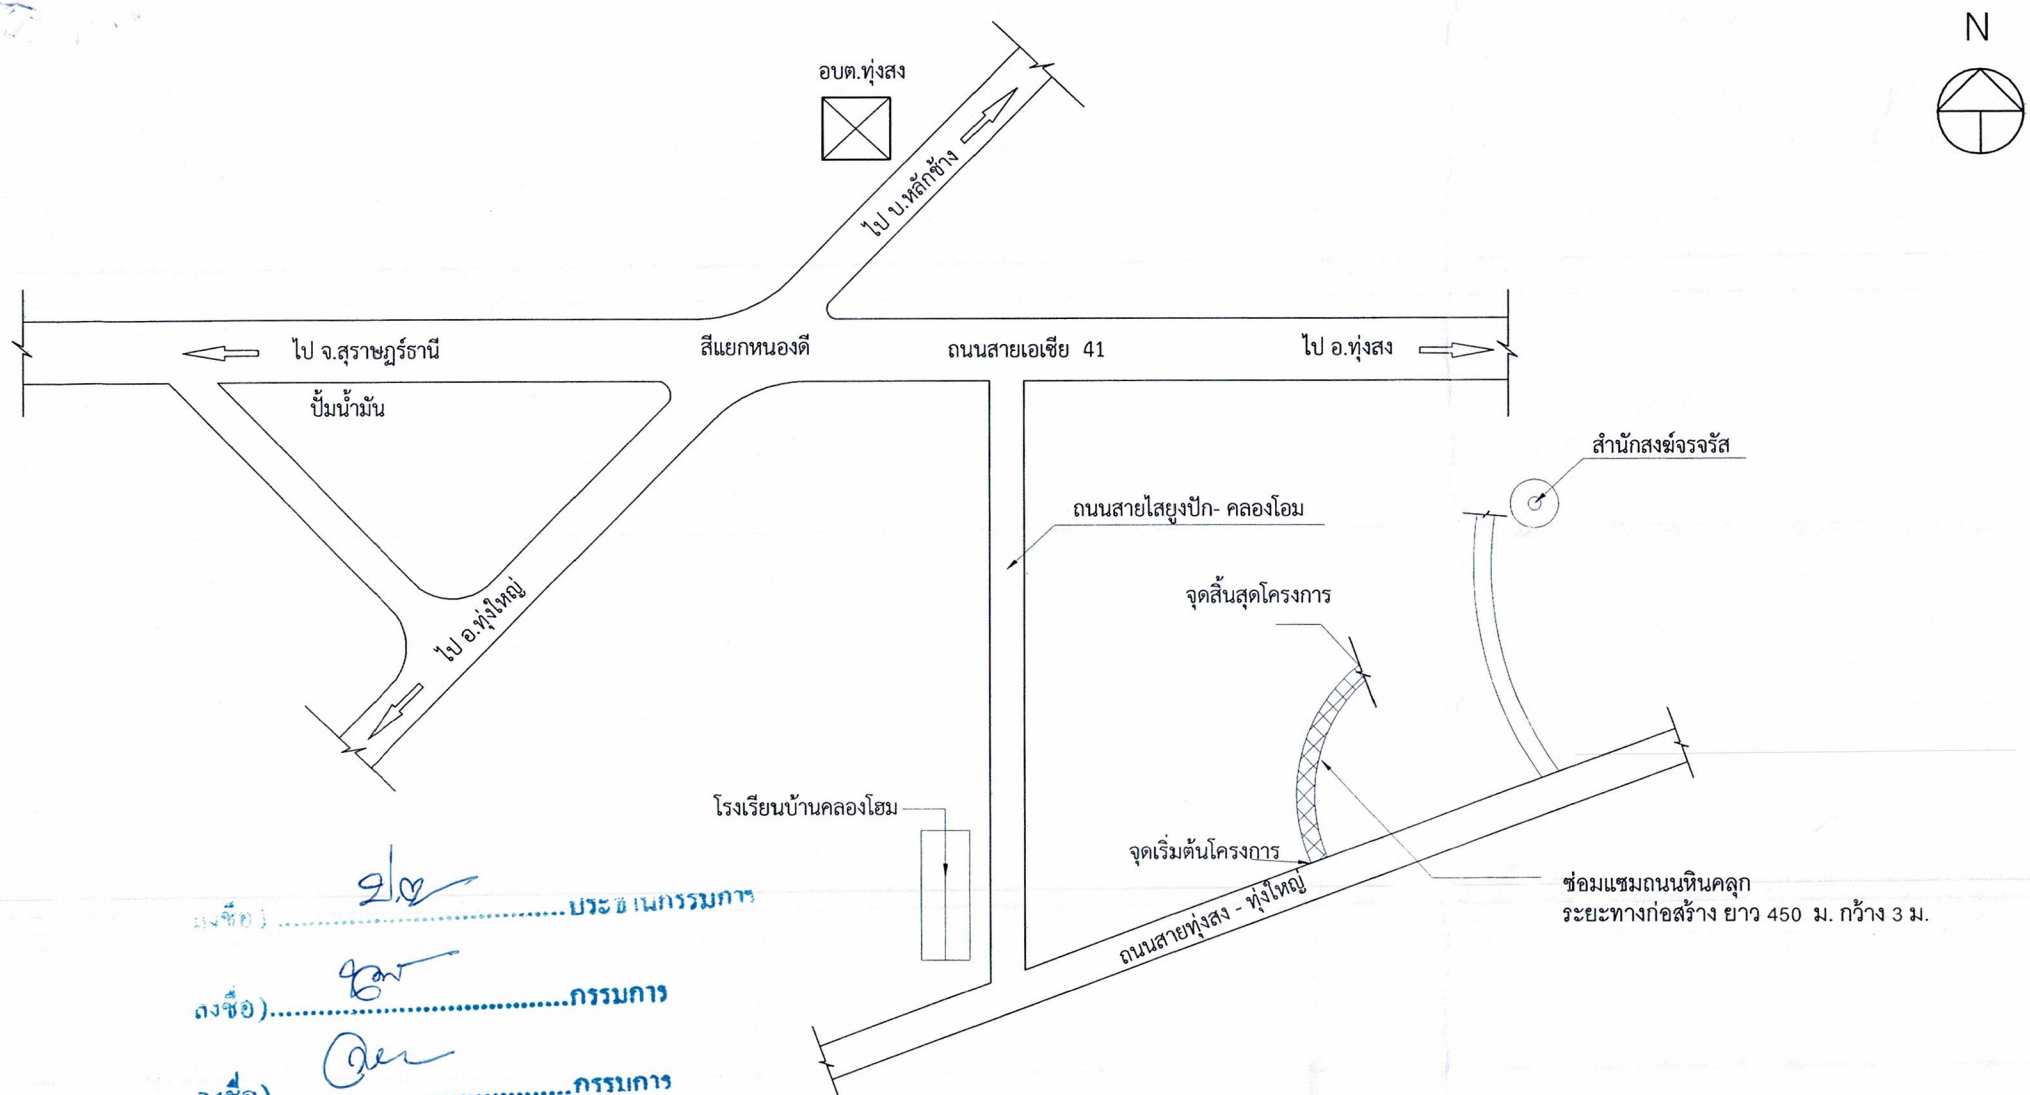


ลงชื่อ ).....ประธานกรรมการ

ลงชื่อ).....กรรมการ

ลงชื่อ).....กรรมการ

# แผนที่สังเขปโครงการซ่อมแซมถนนสายหน้าเขื่อน หมู่ที่ 8 ตำบลทุ่งสง

| | | | | | |
|---|---|---|---|---|---|
| องค์การบริหารส่วนตำบลทุ่งสง<br>อำเภอนาบอน จังหวัดนครศรีธรรมราช | เขียนแบบ | นายอนุวัตร์ พรหมขำ | | | แผ่นที่ |
| | | | แบบแสดง | | |
| | | | วัน / เดือน / ปี | มาตราส่วน 1:1250 | จำนวน |