บันทึกข้อความ

ส่วนราชการ ที่ทำการปกครองอำเภอลานสกา กลุ่มงานบริหารงานปกครอง

ที่ นศ ๑๑๑๘/ วันที่ ๖ กันยายน ๒๕๖๑

เรื่อง รายงานผลคณะกรรมการกำหนดราคากลาง

เรียน นายอำเภอลานสกา

ตามคำสั่งอำเภอลานสกา ที่ ๒๗๖ /๒๕๖๑ ลงวันที่ ๓ กรกฎาคม ๒๕๖๑ เรื่องแต่งตั้งคณะกรรมการกำหนดราคากลาง งบลงทุน รายการสนับสนุนสิ่งก่อสร้างส่วนภูมิภาค ปีงบประมาณ ๒๕๖๒ นั้น

บัดนี้คณะกรรมการตามคำสั่งดังกล่าว ได้ดำเนินการกำหนดราคา เสร็จเรียบร้อยแล้ว รายละเอียดปรากฏตาม ปร.๔ ปร.๕ ดังนี้

๑. ก่อสร้างถนน คสล. หลังที่ว่าการอำเภอลานสกา ราคากลางเป็นเงิน ๔๓๙,๓๐๐.- บาท ระยะเวลาดำเนินการ ๔๕ วัน ๑ งวดงาน
๒. ก่อสร้างเสาธงที่ว่าการอำเภอลานสกา ราคากลางเป็นเงิน ๔๘๐,๐๐๐.- บาท ระยะเวลาดำเนินการ ๙๐ วัน ๑ งวดงาน
๓. ก่อสร้างพื้นคอนกรีตเสริมเหล็ก บ้านพักนายอำเภอลานสกา ราคากลางเป็นเงิน ๒๒๕,๐๐๐.- บาท ระยะเวลาดำเนินการ ๔๕ วัน ๑ งวดงาน
๔. ก่อสร้างโรงจอดรถที่ว่าการอำเภอลานสกา ราคากลางเป็นเงิน ๒๗๒,๐๐๐.-บาท ระยะเวลาดำเนินการ ๙๐ วัน ๑ งวดงาน

จึงเรียนมาเพื่อโปรดพิจารณา

(นางอุไรวรรณ นิภัสตรา)
เจ้าหน้าที่พัสดุ

(นายวีรศักดิ์ บัวศรี)
หัวหน้าเจ้าหน้าที่

อนุมัติ

(นายสำคัญ อรทัย)
นายอำเภอลานสกา ปฏิบัติราชการแทน
ผู้ว่าราชการจังหวัดนครศรีธรรมราช

รายงานการประชุมคณะกรรมการกำหนดราคากลาง

โครงการก่อสร้างเสาธงที่ว่าการอำเภอลานสกา จังหวัดนครศรีธรรมราช

วันที่ ๑๓ สิงหาคม ๒๕๖๑

ห้องประชุมเล็ก ที่ว่าการอำเภอลานสกา

อำเภอลานสกา จังหวัดนครศรีธรรมราช

ผู้เข้าประชุม

๑. นางพรรณี ชิ้นพงค์ ตำแหน่ง ปลัดอำเภอ (จพง.ปค.ชำนาญการ) ประธานกรรมการ

๒. นายกมล ศรีประภา ตำแหน่ง ผู้อำนวยการกองช่างเทศบาลตำบลลานสกา กรรมการ

๓. นายสันติ ทวีพล ตำแหน่ง นายช่างโยธาชำนาญงาน กรรมการ

เริ่มประชุม เวลา ๑๓.๐๐ น.

ประธานได้กล่าวเปิดประชุม และดำเนินการประชุมตามระเบียบวาระ ดังนี้

วาระที่ ๑ เรื่องประธานแจ้งที่ประชุมทราบ

ด้วยที่ปกครองอำเภอลานสกา ได้รับจัดสรรงบประมาณค่าปรับปรุงสิ่งก่อสร้างส่วนภูมิภาค งบประมาณปี พ.ศ. ๒๕๖๒ และตามคำสั่งอำเภอลานสกาที่ ๒๗๖/๒๕๖๑ ลงวันที่ ๓ กรกฎาคม ๒๕๖๑ แต่งตั้ง คณะกรรมการกำหนดรูปแบบรายการและคณะกรรมการกำนดราคากลาง โครงการก่อสร้างเสาธง ที่ว่าการอำเภอลานสกา จังหวัดนครศรีธรรมราช ความสูง ๑๕ เมตร รายละเอียดตามปริมาณงานและแบบแปลนที่กำหนด ประกอบด้วย ๑. นางพรรณี ชิ้นพงค์ ตำแหน่งปลัดอำเภอ (จพง.ปค.ชำนาญการ) ประธานกรรมการ ๒. นายกมล ศรีประภา ตำแหน่งผู้อำนวยการกองช่าง เทศบาลตำบลลานสกา กรรมการ ๓. นายสันติ ทวีพล ตำแหน่งนายช่างโยธาชำนาญงาน กรรมการ

มติที่ประชุม รับทราบ

วาระที่ ๒ เรื่องรับรองรายงานการประชุมครั้งที่แล้ว

(ไม่มี)

วาระที่ ๓ เรื่องเสนอเพื่อพิจารณา

เรื่องการกำหนดรูปแบบรายการและคณะกรรมการกำหนดราคากลาง โครงการก่อสร้างเสาธง ที่ว่าการอำเภอลานสกา จังหวัดนครศรีธรรมราช ความสูง ๑๕ เมตร รายละเอียดตามปริมาณงานและแบบแปลนที่กำหนด ตามคำสั่งอำเภอลานสกาที่ ๒๗๖/๒๕๖๑ ลงวันที่ ๓ กรกฎาคม ๒๕๖๑

ประธานฯ ตามที่อำเภอลานสกา ได้ขอรับการสนับสนุนงบประมาณค่าปรับปรุงสิ่งก่อสร้างส่วนภูมิภาค งบประมาณปี พ.ศ. ๒๕๖๒ โครงการก่อสร้างเสาธง ที่ว่าการอำเภอลานสกา จังหวัดนครศรีธรรมราช ความสูง ๑๕ เมตร รายละเอียดตามปริมาณงานและแบบแปลนที่กำหนด เป็นเงิน ๔๘๐,๐๐๐.-บาท (สี่แสนแปดหมื่นบาทถ้วน) และขอให้ นายกมล ศรีประภา เป็นผู้ชี้แจงรายละเอียดการกำหนดราคากลาง

นายกมล ในการกำหนดราคากลางในครั้งนี้ คณะกรรมการได้อ้างอิงราคาวัสดุก่อสร้างจาก สนง.พาณิชย์จังหวัดนครศรีธรรมราช และราคาจากผู้ผลิตภายในจังหวัดนครศรีธรรมราช จำนวน ๓ ราย ได้ราคาต่ำสุด ๒๔๐,๕๐๐ บาท เดือน กรกฎาคม ๒๕๖๑ และราคาค่าขนส่งวัสดุก่อสร้างอ้างอิงจากน้ำมันเชื้อเพลิงที่อำเภอเมือง จังหวัดนครศรีธรรมราช ซึ่งได้กำหนดเป็นแนวทางและวิธีการคิดค่างานดังกล่าว เพื่อใช้ในการกำหนดราคากลาง โครงการก่อสร้างเสาธง ที่ว่าการอำเภอลานสกา จังหวัดนครศรีธรรมราช ความสูง ๑๕ เมตร รายละเอียดตามปริมาณงานและแบบแปลนที่กำหนด ซึ่งราคาต้นทุน ๓๖๙,๓๓๖ บาท ใช้ค่า Factor F ๑.๓๐๗๔ และได้ค่าก่อสร้างประมาณ ๔๘๒,๘๗๐(สี่แสนแปดหมื่นสองพันแปดร้อยเจ็ดสิบบาทถ้วน)

ประธานฯ ขอให้คณะกรรมการพิจารณาราคาราคางานก่อสร้างว่าจะใช้เป็นราคากลางหรือไม่

มติที่ประชุม ที่ประชุมมีมติเห็นชอบให้ใช้ราคา ๔๘๐,๐๐๐ (สี่แสนแปดหมื่นบาทถ้วน) เป็นราคากลางโครงการก่อสร้างเสาธง ที่ว่าการอำเภอลานสกา จังหวัดนครศรีธรรมราช ระยะเวลาในการดำเนินการ ๙๐ วัน นับถัดจากวันที่ลงนามในสัญญา และแบ่งงาน เป็น ๑ งวดงาน

วาระที่ ๔ เรื่องอื่น ๆ

(ไม่มี)

เลิกประชุม เวลา ๑๓.๓๐ น.

.....

(นายกมล ศรีประภา)

กรรมการ/ผู้บันทึกการประชุม

.....

(นางพรรณี ชิ้นพงค์)

ประธาน/ผู้ตรวจการประชุม

สรุปผลการประมาณราคาโครงการก่อสร้างเสาธงหน้าทีว่าการอำเภอลานสกา ความสูง แบบ ปร.5

ส่วนราชการ ทีว่าการอำเภอลานสก

ประเภทงาน โครงการก่อสร้างเสาธงหน้าทีว่าการอำเภอลานสกา ความสูง 15.00 เมตร

สถานที่ก่อสร้าง อำเภอลานสก

เจ้าของงาน ทีว่าการอำเภอลานสกา

แบบเลขที่ จำนวน 7 แผ่น

ละมารณการตามแบบ ปร.4 จำนวน 1 แผ่น

ประมาณราคาเมื่อวันที่ 13 สิงหาคม 2561

ลำดับที่	รายการ	รวม ค่างานต้นทุน (บาท)	Factor F	รวม ค่าก่อสร้าง (บาท)	หมายเหตุ
1	โครงการก่อสร้างเสาธงหน้าทีว่าการ อำเภอลานสกา ความสูง 15.00 เมตร	369,336	1.3074	482,870	Factor F - เงินล่วงหน้าจ่าย 0% - ดอกเบี้ยเงินกู้ 6% - เงินประกันผลงานหัก 0% - ค่าภาษีมูลค่าเพิ่ม 7% - พื้นที่ฝนตกชุก1,
สรุป		รวมค่าก่อสร้างเป็นเงิน		482,870	
		คิดเป็นเงินประมาณ		480,000	
(ตัวอักษร)		(สี่แสนแปดหมื่นบาทถ้วน +			

หมายเหตุ ราคาวัสดุทรายถมสืบทราบจากผู้ส่งในพื้นทีอำเภอลานสกา จำนวน 3 ราย เดือน สิงหาคม 2561

ราคาวัสดุก่อสร้างพานิชย์จังหวัดนครศรีธรรมราช เดือน สิหาคม 2561

ค่า Factor F ใช้หลักเกณฑ์กำหนดราคากลางงานก่อสร้าง ตามหนังสือสำนักงานพัฒนามาตราฐานระบบพัสดุภาครัฐ กรมบัญชีกลาง กระทรวงการคลัง 2559

คณะกรรมการกำหนดราคากลาง

ลงชื่อ.....ประธานกรรมการ

(.....)

ลงชื่อ.....กรรมการ

(.....)

ลงชื่อ.....กรรมการ

(.....)

รายการประมาณการก่อสร้าง โครงการก่อสร้างเสาธงหน้าที่ว่าการอำเภอลานสกา ความสูง 15.00 เมตร

สถานที่ก่อสร้าง ที่ว่าการ อำเภอ ลานสกา จ.นครศรีธรรมราช แบบ.....

ส่วนราชการ ที่ว่าการอำเภอลานสกา ประมาณการวันที่ 13 สิงหาคม 2561

ประมาณการโดย คณะกรรมการกำหนดราคากลาง ตามคำสั่งอำเภอลานสกา ที่ 276/2561

ที่	รายการ	จำนวน		ค่าวัสดุสิ่งของ(บาท)		ค่าแรงงาน		รวมค่าวัสดุ	หมายเหตุ
			หน่วย	หน่วยละ	จำนวนเงิน	หน่วยละ	จำนวนเงิน	ค่าแรงงาน	
1	งานก่อสร้างเสาธง สูง 15.00 เมตร								
	-งานเสาเข็ม คสล.0 .20 x 0.20 ยาว	1	ต้น	1,200	1,200	10,000	10,000	11,200	เสริมเหล็ก
	6.00 เมตรรับน้ำหักปลอดภัย 18 ตัน/ต้น								DB 12 ยาว
	-งานขุดดินฐานราก	11	ลบ.ม.	0	0	283	3,113	3,113	2.00 เมตร
	-งานทรายหยาบ	48	ลบ.ม.	320	15,360	120	5,760	21,120	
	-งานคอนกรีตหยาบ	2.1	ลบ.ม.	2,353	4,941	398	836	5,777	
	-งานคอนกรีตโครงสร้าง	16	ลบ.ม.	2,410	38,560	398	6,368	44,928	
	-งานไม้แบบ	32	ตร.ม	250	8,000	154	4,928	12,928	
	-ตะปู	40	กก.	36	1,440	0	0	1,440	
	-เหล็กเสริม								
	RB 9 มม.	743	กก.	22.30	16,569	4	2,972	19,541	
	DB 12 มม.	433	กก.	22.10	9,569	4	1,732	11,301	
	DB 16 มม.	16	กก.	22.40	353	4	63	417	
	-ลวดผูกเหล็ก	22	กก.	60	1,320	0	0	1,320	
2	งานเสา HOT DIP GALVANIZED	1	ต้น	200,000	200,000	0	0	200,000	
	BS. THCK								
3	DIA.32, 6HOLES ANCHOR	1	ชุด	3,500	3,500	0	0	3,500	
	BOLT 1"								
4	งานผิวหินล้างเบอร์ 4 สีเทา	49	ตร.ม	450	22,050	99	4,851	26,901	
	เคลือบน้ำยา A-100								
5	ผนังก่ออิฐดินเผาครึ่งแผ่นโชว์ร่อง	3	ตร.ม	500	1,500	180	540	2,040	
6	เชือกชักธง	35	เมตร	30	1,050	0	0	1,050	
7	ธงชาติเบอร์ 20 (2 x 3 ม.)	3	ผืน	920	2,760	0	0	2,760	
8	งานอื่นๆ								
	รวมเงินยกไป ปร.5				328,173		41,163	369,336	

คณะกรรมการกำหนดราคากลาง

ลงชื่อ.....ประธานกรรมการ

(.....)

ลงชื่อ.....กรรมการ

(.....)

ลงชื่อ.....กรรมการ

(.....)

รายการประกอบแบบก่อสร้าง

โครงการ ก่อสร้างเสาธงชาติหน้าที่ว่าการอำเภอลานสกาจังหวัดนครศรีธรรมชาติ

เจ้าของ ที่ว่าการอำเภอลานสกา

วัตถุประสงค์ เพื่อทำการก่อสร้าง ฐานหรือแท่นสำหรับติดตั้งเสาธงเหล็กสำเร็จรูป

การดำเนินการ ผู้รับจ้างจะต้องทำการก่อสร้างอาคารดังกล่าวโดยให้ได้งานทั้งหมดที่มีมาตรฐาน มีคุณภาพดีเด่น มีความมั่นคงถาวร มีฝีมือการทำงานที่ประณีตละเอียดและมีความถูกต้องตามหลักวิชาการช่างที่ดีหากแบบรูปและรายการมีความขัดแย้งกันอย่างใดอย่างหนึ่ง ผู้รับจ้างจะต้องรีบทำการปรึกษาผู้ออกแบบโดยด่วนเพื่อรีบดำเนินการแก้ไขให้ถูกต้องตรงมาตรฐานจึงจะเริ่มลงมือทำงานได้ทุกครั้งไป หากผู้รับจ้างดำเนินการไปโดยพลการถ้ามีความเสียหายเกิดขึ้นผู้รับจ้างจะต้องรับผิดชอบทั้งสิ้น การแก้ไขใดๆ ก็ตามเพื่อให้ผลงานออกมาถูกต้องตามหลักวิชาช่าง ซึ่งมิได้ปรากฏอยู่ในแบบรูปและรายการไม่ถือว่าเป็นงานเพิ่มเติมผู้รับจ้างจะต้องรับผิดชอบค่าใช้จ่ายในการนี้ทั้งสิ้น

ระดับก่อสร้าง ระดับต่างๆในการก่อสร้าง ให้ยึดถือจากระดับถนน หน้าอาคารที่ก่อสร้างเป็นหลัก โดยกำหนดให้ระดับถนนเป็น +0.00

งานโครงสร้าง โครงสร้างทั่วไปเป็น ค.ส.ล. คอนกรีตที่ใช้มีค่าความแข็งแรง fc'=240 กก./ตร.ซม. หรือปรียบเทียบกำลังอัดด้วยกรีาฟ รับรองจากหน่วยงานราชการ

1. การบ่มคอนกรีต หลังจากเทคอนกรีต 24 ชม.แล้ว จะต้องบ่มคอนกรีตโดยการรักษาความชื้นและอุณหภูมิอยู่เสมอเป็นเวลาอย่างน้อย 7 วัน
2. การถอดแบบหล่อและค้ำยันหลังจากเทคอนกรีตแล้ว แบบใต้พื้นและคาน 14 วัน (แต่ให้ค้ำยันจนครบ 28 วัน) แบบผนัง 48 ชม. แบบเสา 48 ชม. แบบข้างคานและส่วนอื่น ๆ 48 ชม.
3. เหล็กเสริมใช้เหล็กเส้นกลม SR.24 และเหล็กข้ออ้อย SD.30 ตามมาตรฐาน มอก. กรรมวิธีดัดงอ, ต่อทาบ, เรียงเหล็กเสริมเป็นไปตามมาตรฐานวิศวกรรม
4. ความหนาของคอนกรีตมุ้หุ้มเหล็กจะต้องไม่น้อยกว่าเกณฑ์ต่อไปนี้
   พื้นและคานคอดินที่เทลงบนดินโดยไม่มีไม้แบบท้องคาน 6 ซม.
   พื้นและคานที่ใช้ไม้แบบท้องคานสำหรับเหล็กที่มีเส้นผ่าศูนย์กลาง 15 มม. ลงมาหนา 3 ซม.เส้นผ่าศูนย์กลาง 15 มม.ขึ้นไปหนา 4 ซม.
   ความหนาของคอนกรีตที่หุ้มเหล็กปลอกของเสาทุกชนิดจะต้องไม่น้อยกว่า 3 ซม. หรือ 1.5 เท่าของขนาดวัสดุผสมหยาบที่ใหญ่ที่สุด

งานก่อสร้างตกแต่ง

1. งานผนัง รายการตามรายละเอียดดังนี้
   ⚠1 ผนังก่ออิฐดินเผาครึ่งแผ่นโชว์ร่อง 2.00 cm. ทาน้ำยา A-100 2 เที่ยว
   ⚠2 ผนังก่ออิฐมอญครึ่งแผ่นฉาบปูน ผิวขัดมันเรียบ ทาน้ำยา A-100 เคลือบ 2 เที่ยว
2. งานพื้น รายการตามรายละเอียดดังนี้
   [1] พื้น คสล.ผิวปูหินล้าง เบอร์ 4 สีเทา เคลือบน้ำยา A-100 2 เที่ยว ตีเส้นตามแบบ
   [2] พื้น คสล.ผิว ขัดมันเรียบ เคลือบน้ำยา A-100 2 เที่ยว
   [3] พื้น คสล.ผิวขัดหยาบปีนแห้งลงฟองน้ำ

งานเสาธงชาติ

เสาธงชาติเหล็กสำเร็จรูป สูง 15.00 ม.

Project :
แผนผังบริเวณที่ว่าการอำเภอลานสกา
โครงการก่อสร้างเสาธง
หน้าที่ว่าการอำเภอลานสกา

Owner:

EXTENSION ZONE

Location:

Architect:

Structural Engineer:
นายสมหมาย ชนะสิทธิ์
สย.7635

Electical Engineer:

Sanitary Engineer:

Draw
นายกมล ศรีประภา
ผอ.กองช่าง ทต.ลานสกา
Civil Eng. Tel.0-818916585

TITLE:
ผู้ออกแบบ

(นางพรรณิ ชันพงศ์)
ปลัดอำเภอ จพง.ปค. ปฏิบัติการ
ผู้ตรวจสอบ

(นายวีรศักดิ์ บัวศรี)
จพง.ปค. ชำนาญการ


(นายสำคัญ อรทัย)
นายอำเภอลานสกา
ผู้อนุมัติ

NO.	Date	Revision

Job No.: Total Drwing:
Checked:
Date: 17/10/59 Drawing No.:

แบบนี้เป็นลิขสิทธิ์ของ.....
ห้ามทำการคัดลอกก่อนได้รับอนุญาต
โทร.0-8918585,075-374832
e-mail : kamol661@gmail.com

ถนนสาย 4015 ลานสกา – นครศรีฯ

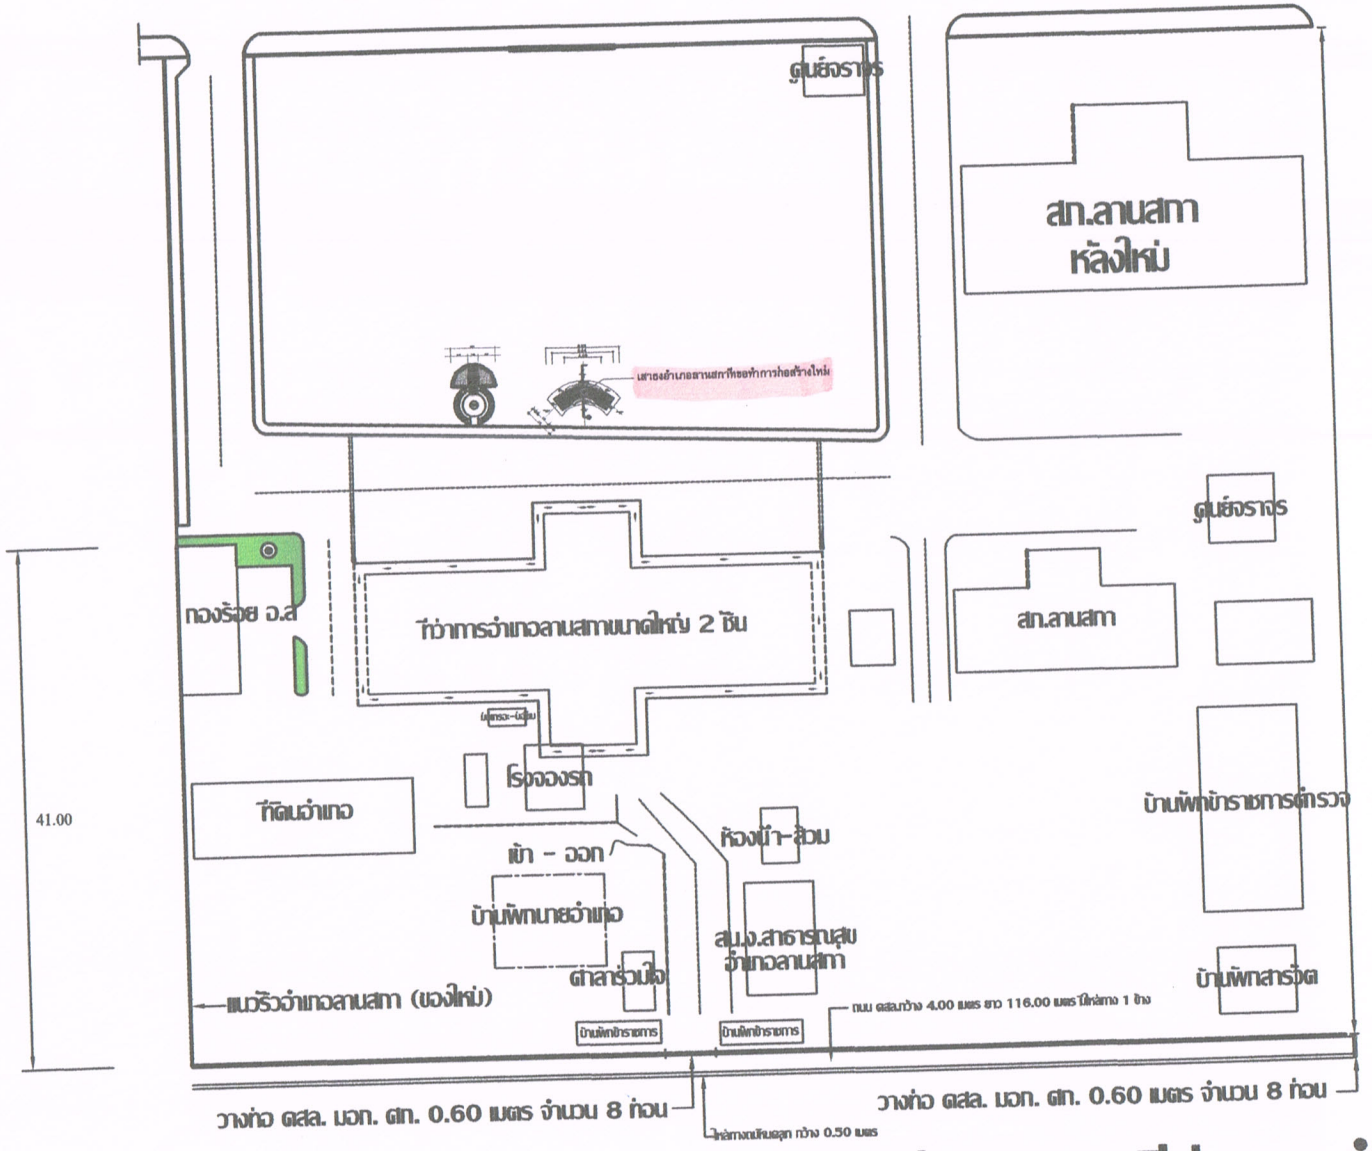

ถนนสาย 4015 ลานสกา – นครศรีฯ

อำเภอลานสกา

แบบผังบริเวณที่ว่าการอำเภอลานสกา

scale 1:750

Project :
แผนผังบริเวณที่ว่าการอำเภอลานสกา
โครงการก่อสร้างเสาธง
หน้าที่ว่าการอำเภอลาสก

Owner:

EXTENSION ZONE

Location:

Architect:

Structural Engineer:
นายสมหมาย ชนะสิทธิ์
สย.7635

Electical Engineer:

Sanitary Engineer:

Draw
นายกมล ศิริประภา
ผอ.กองช่าง ทต.ลานสกา
Civil Eng. Tel.0-818916585

TITLE:
ผู้ออกแบบ

(นางพรรณิ "ชันพงศ์)
ปลัดอำเภอ จพง.ปค. ปฏิบัติการ
ผู้ตรวจสอบ


(นายวีรศักดิ์ บัวศรี)
จพง.ปค. ชำนาญการ

(นายสำคัญ อรทัย)
นายอำเภอลานสกา
ผู้อนุมัติ

NO.	Date	Revision

Job No.: Total Drwing:
Checked:
Date: 17/10/59 Drawing No.:

แบบบ้านเป็นลิขสิทธิ์ของ.....
ห้ามทำการคัดลอกก่อนได้รับอนุญาติ
โทร.0-8916585,075-374832
e-mail : kamol661@gmail.com

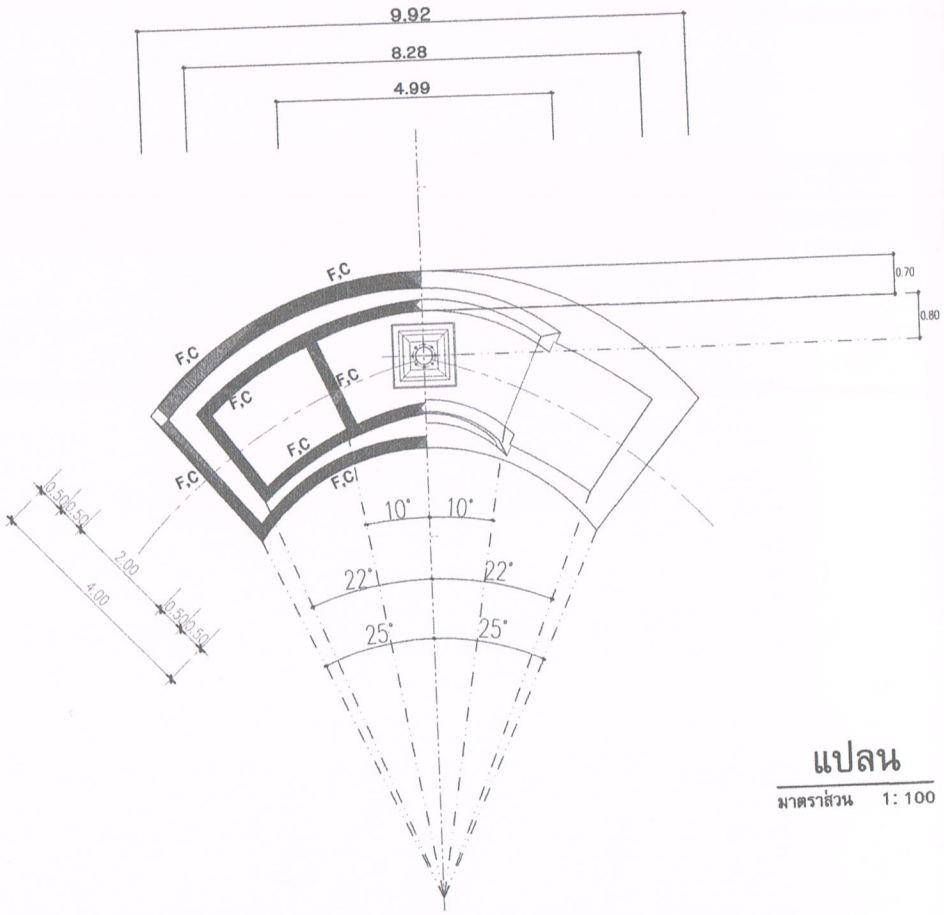

แปลน

มาตราส่วน 1: 100

แผนผังบริเวณที่ว่าการอำเภอลานสกา
โครงการก่อสร้างเสาธง
หน้าที่ว่าการอำเภอลาสกา

Owner:

EXTENSION ZONE

Location:

Architect:

Structural Engineer:

นายสมหมาย ชนะสิทธิ์
สย.7635

Electical Engineer:

Sanitary Engineer:

Draw

นายกมล ศรีประภา
ผอ.กองช่าง ทต.ลานสกา
Civil Eng. Tel.0-818916585

TITLE:

ผู้ออกแบบ

(นางพรรณิ ชีนพงศ์)
ปลัดอำเภอ จพง.ปค. ปฏิบัติการ

ผู้ตรวจสอบ

(นายวีรศักดิ์ บัวศรี)
จพง.ปค. ชำนาญการ

(นายสำคัญ อรทัย)
นายอำเภอลานสกา
ผู้อนุมัติ

NO.	Date	Revision

Job No.:


Total Drwing:

Checked:

Date: 17/10/59

Drawing No.:

แบบบ้านเป็นนิติกรรมของ.....
ห้ามทำการดัดลอกก่อนได้รับอนุญาติ
โทร.0-8916585,075-374832
e-mail : kamol661@gmail.com

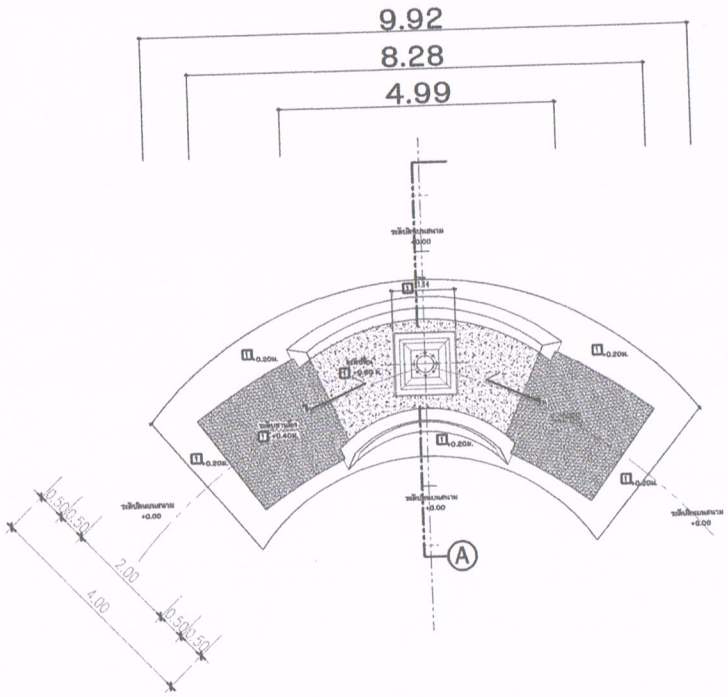

แปลน

มาตราส่วน 1: 100

Project :
แผนผังบริเวณที่ว่าการ
อำเภอลานสกา
โครงการก่อสร้างเสาธง
หน้าที่ว่าการอำเภอลาสกา

Owner:

EXTENSION ZONE

Location:

Architect:

Structural Engineer:

นายสมหมาย ชนะสิทธิ์
สย.7635

Electical Engineer:

Sanitary Engineer:

Draw
นายกมล ศรีประภา
ผอ.กองช่าง ทพ.ลานสกา
Civil Eng. Tel.0-818916585

TITLE:
ผู้ออกแบบ

(นางพรรณี ชินพงศ์)
ปลัดอำเภอ จพง.ปค. ปฏิบัติการ
ผู้ตรวจสอบ


(นายวีรศักดิ์ บัวศรี)
จพง.ปค. ชำนาญการ

(นายสำคัญ อรทัย)
นายอำเภอลานสกา
ผู้อนุมัติ

NO.	Date	Revision


Job No.:
Total Drwing:
Checked:
Date: 17/10/59
Drawing No.:

แบบบ้านเป็นนิติสิทธิ์ของ.....
ห้ามทำการดัดลอกก่อนได้รับอนุญาต
โทร.0-8918585,075-374832
e-mail : kamol661@gmail.com

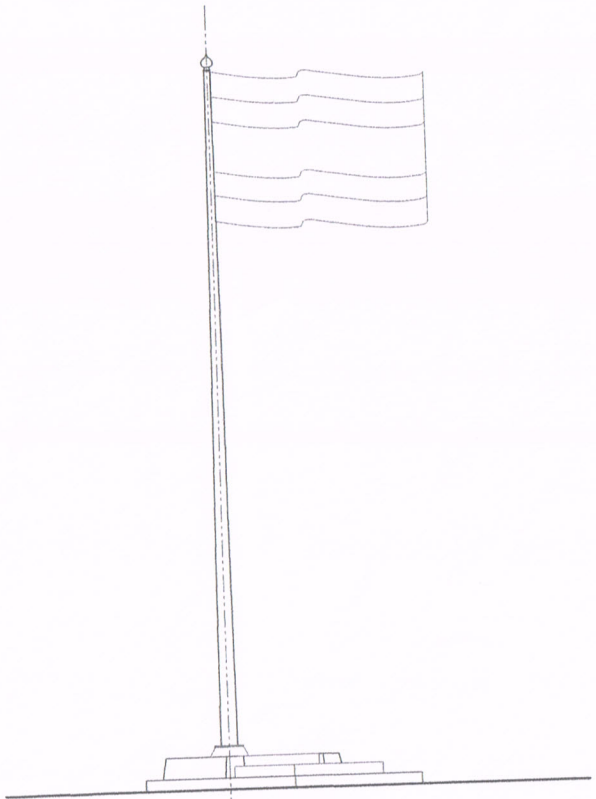

รูปด้านข้าง

มาตราส่วน 1: 100

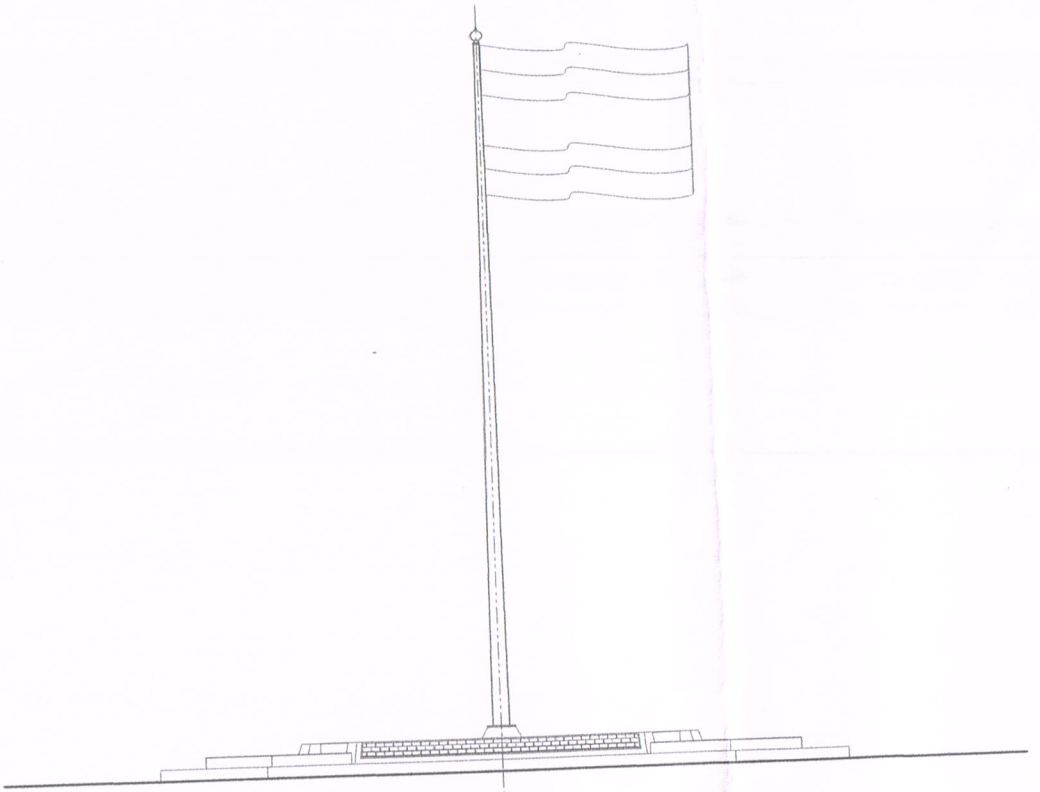

รูปด้านหน้า

มาตราส่วน 1: 100

Project :

แผนผังบริเวณที่ว่าการอำเภอลานสกา

โครงการก่อสร้างเสาธง

หน้าที่ว่าการอำเภอลาสก

Owner:

EXTENSION ZONE

Location:

Architect:

Structural Engineer:

นายสมหมาย ชนะสิทธิ์

สย.7635

Electical Engineer:

Sanitary Engineer:

Draw

นายกมล ศิริประภา

ผอ.กองช่าง ทต.ลานสกา

Civil Eng. Tel.0-818916585

TITLE:

ผู้ออกแบบ

(นางพรรณี ชันพงค์)

ปลัดอำเภอ จพง.ปค. ปฏิบัติการ

ผู้ตรวจสอบ

(นายวีรศักดิ์ บัวศรี)

จพง.ปค. ชำนาญการ

(นายสำคัญ อรทัย)

นายอำเภอลานสกา

ผู้อนุมัติ

NO.	Date	Revision

Job No.:

Total Drwing:

Checked:

Date: 17/10/59


Drawing No.:

แบบบ้านนี้ป้องกันลิขสิทธิ์ของ.....

ห้ามทำการดัดแปลงก่อนได้รับอนุญาต


โทร.0-8918585,075-374832

e-mail : kamol661@gmail.com

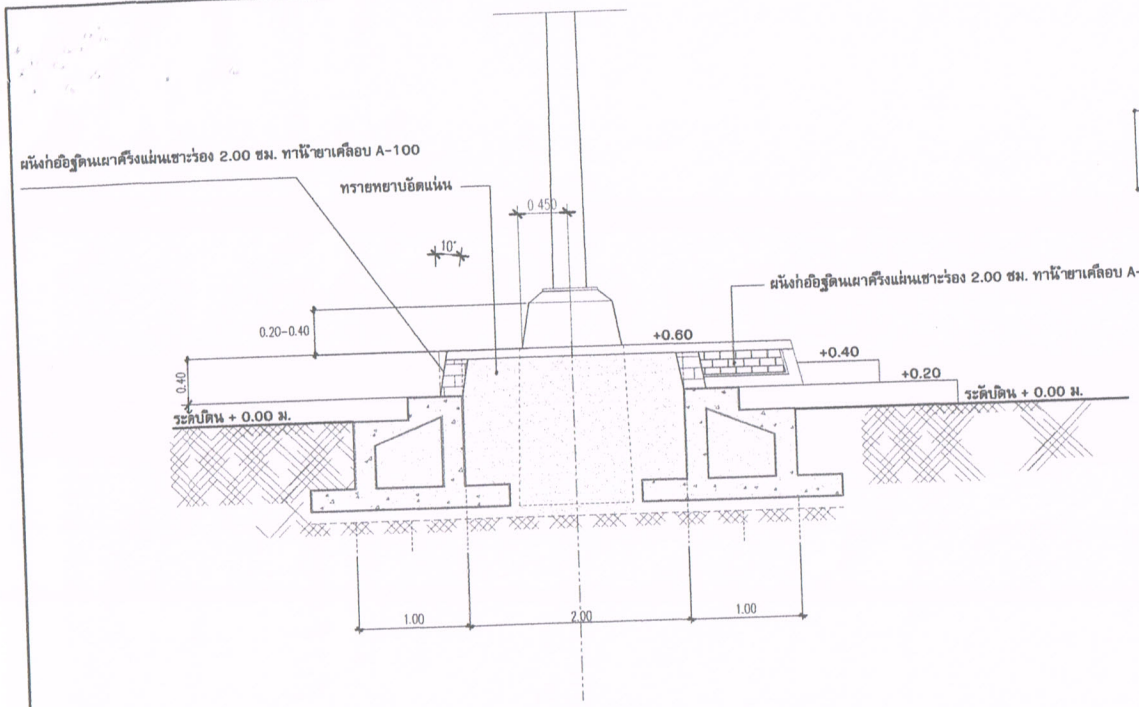


แบบรูปตัด A

มาตราส่วน 1: 25

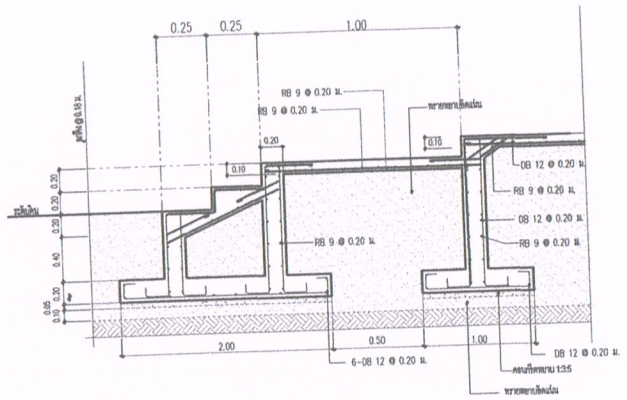

F,C

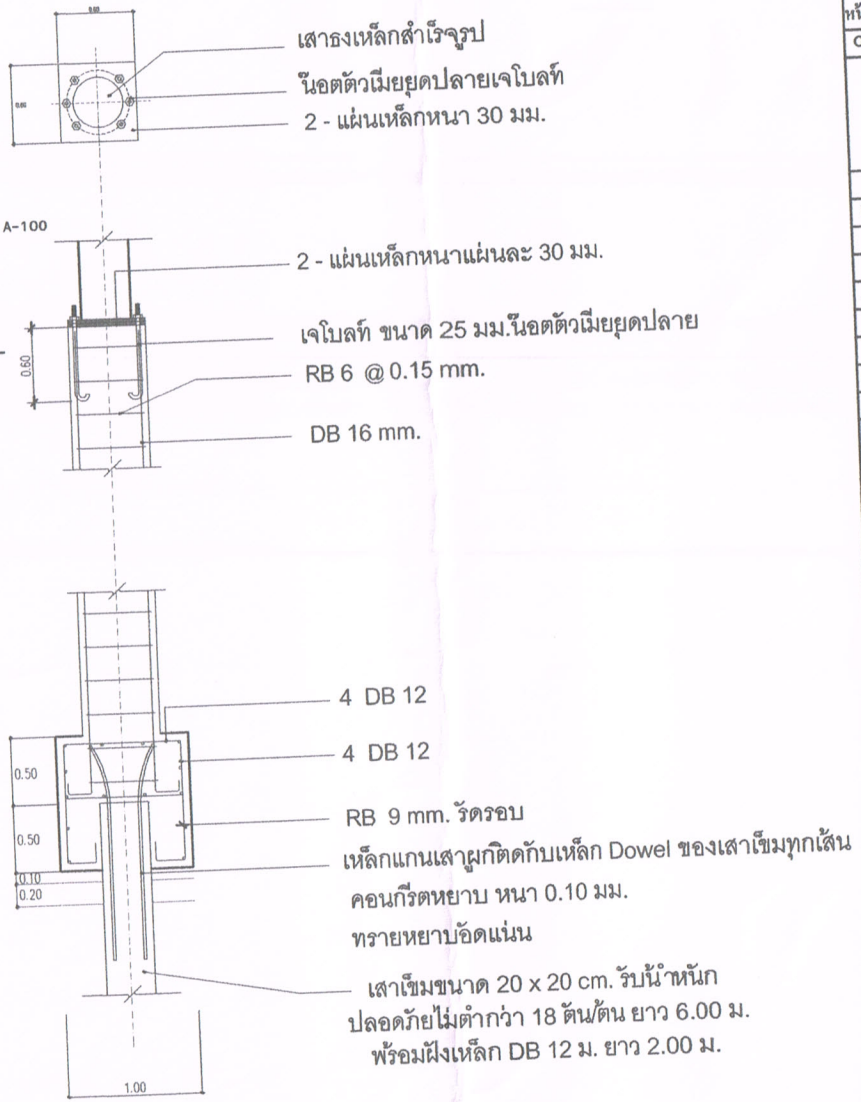

แบบขยายการเสริมเหล็กฐานราก,เสา,พัน,บันได

มาตราส่วน 1: 50

แผนผังบริเวณที่ว่าการอำเภอลานสกา
โครงการก่อสร้างเสาธง
หน้าที่ว่าการอำเภอลาสก

Owner:

EXTENSION ZONE

Location:

Architect:

Structural Engineer:

นายสมหมาย ชนะสิทธิ์
สย.7635

Electical Engineer:

Sanitary Engineer:

Draw

นายกมล ศรีประภา
ผอ.กองช่าง ทต.ลานสกา
Civil Eng. Tel.0-818916585

TITLE:

ผู้ออกแบบ

(นางพรรณี วันพงศ์ค)
ปลัดอำเภอ จพง.ปค. ปฏิบัติการ

ผู้ตรวจสอบ

(นายวีรศักดิ์ บัวศรี)
จพง.ปค. ชำนาญการ

(นายสำคัญ อรทัย)
นายอำเภอลานสกา
ผู้อนุมัติ


NO.	Date	Revision

Job No.: Total Drwing:

Checked:

Date: 17/10/59 Drawing No.:

แบบบ้านไป้นิรภัยที่รัก.....
ห้างหุ้นส่วนจำกัด
โทร.0-8916585,075-374832
e-mail : kamol661@gmail.com

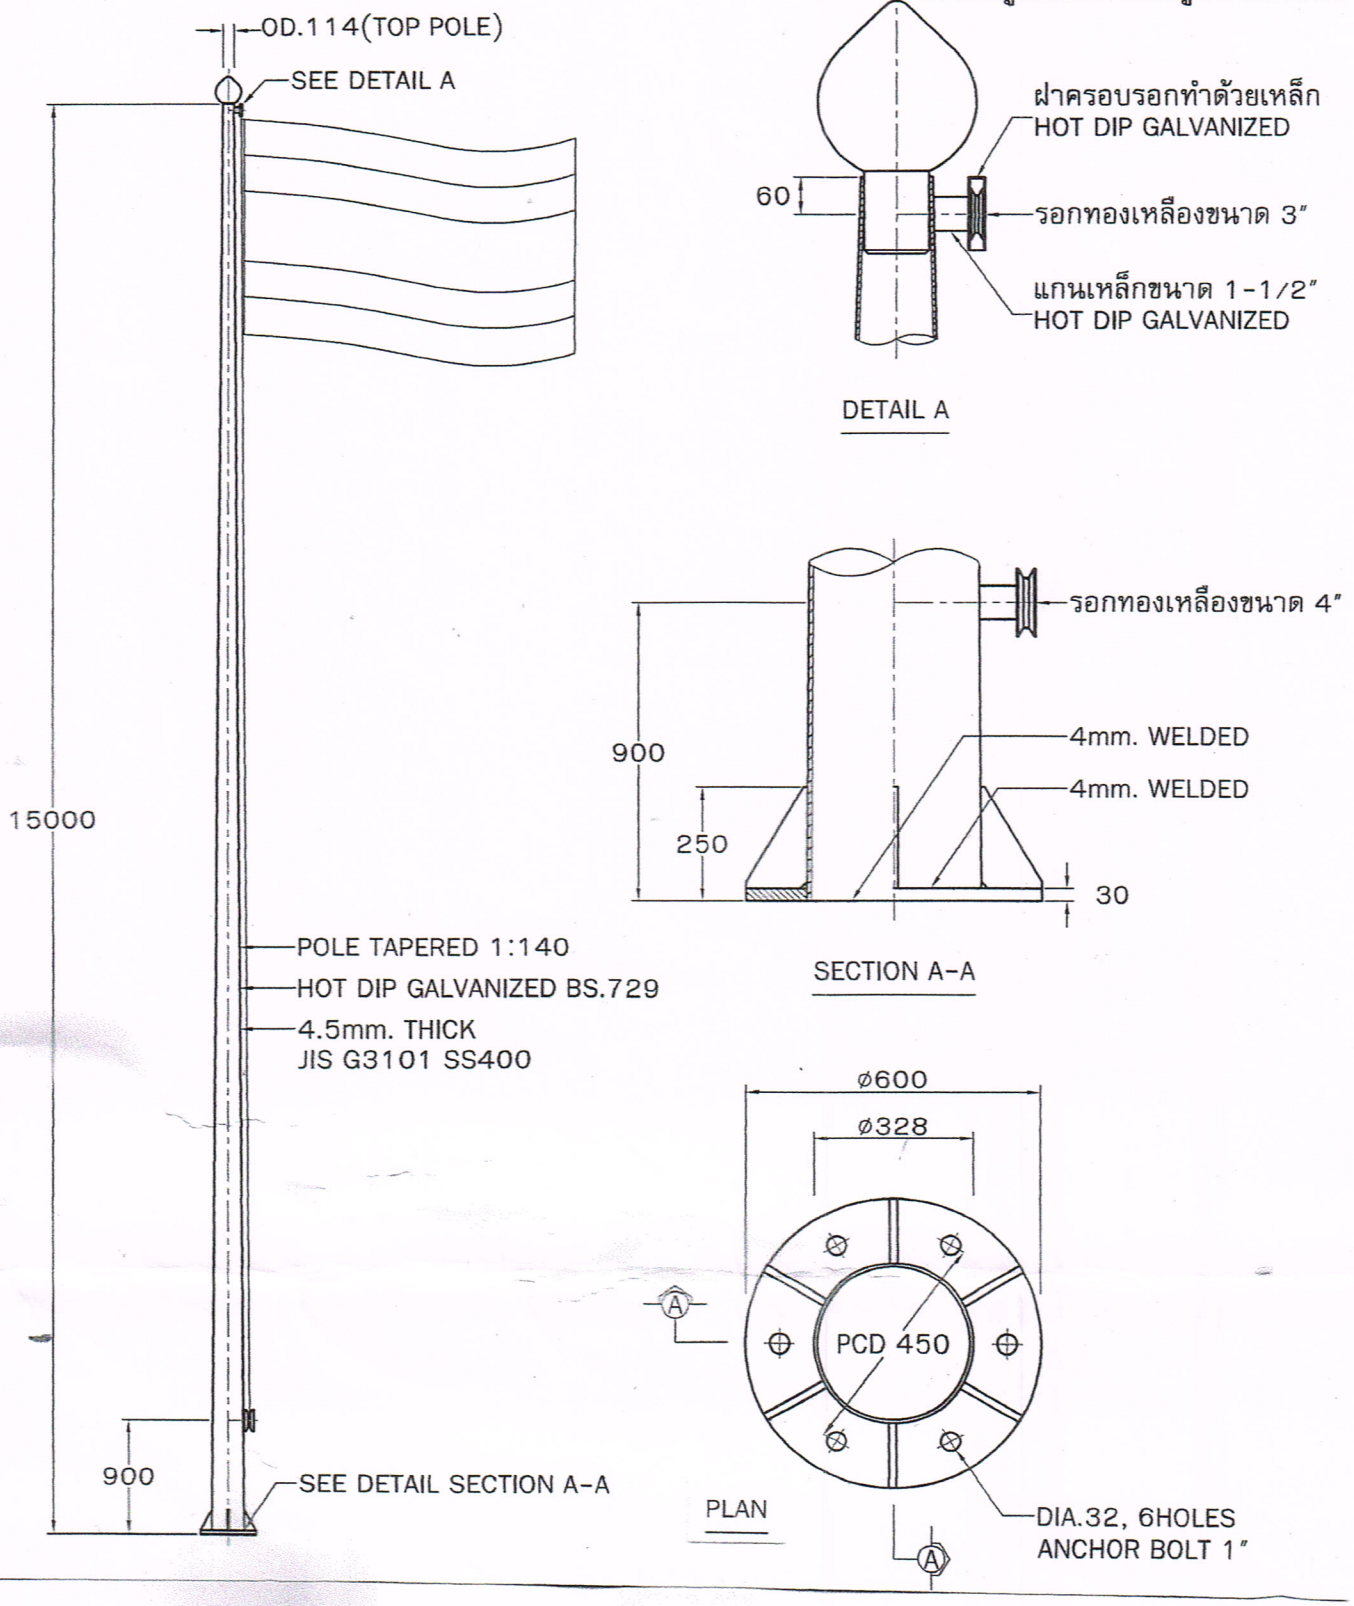

Project :
Owner:
Location:
EXTENSION ZONE
Architect:
Structural Engineer:
Electrical Engineer:
Sanitary Engineer:
Civil Eng. Tel.0-81616606
Draw
TITLE:
Job No.:
Check
Date:
Drawing No.:
Trial Design
Revision
Date
Check
No.



ใช้ประกอบการ ออกเสาธงหน้าที่ว่าการอำเภอลานสกา ความสูง 15.00 ม.(ตามแผนผังบริเวณที่ว่าการอำเภอลานสกา) เจ้าของอำเภอลานสกา จังหวัดนครศรีธรรมราช ตามแบบแปลน แผนผัง ที่ได้ลงนามไว้เป็นที่เรียบร้อย



สำเนาถูกต้อง

นาย สมหมาย ชนะสิทธิ์

สามัญวิศวกร

สย. 7635

หนังสือรับรอง
ของผู้ประกอบวิชาชีพวิศวกรรมควบคุม

เขียนที่ 32/1 หมู่ที่ 1 ตำบลนาตาล่วง
อำเภอเมืองตรัง จังหวัดตรัง
วันที่ 1 สิงหาคม พ.ศ. 2561

โดยหนังสือนี้ ข้าพเจ้า นายสมหมาย ชนะสิทธิ์ อายุ 57 ปี เชื้อชาติไทย สัญชาติไทย อยู่บ้านเลขที่ 32/1 หมู่ที่ 1 ตำบลนาตาล่วง อำเภอเมือง จังหวัดตรัง โทรศัพท์ .....ได้รับอนุญาตให้ประกอบวิชาชีพวิศวกรรมควบคุม ประเภท สามัญวิศวกร. สาขาวิศวกรรมโยธา แขนง - ตามใบอนุญาตเลขที่ สย7635 และขณะนี้ไม่ได้ถูกเพิกถอนใบอนุญาตให้ประกอบวิชาชีพ

ขอรับรองว่าข้าพเจ้าเป็นผู้รับผิดชอบตามพระราชบัญญัติวิชาชีพวิศวกรรม พ.ศ. 2542 โดยข้าพเจ้าเป็นผู้ออกเสาธงหน้าที่ว่าการอำเภอลานสกา ความสูง 15.00 ม.(ตามแผนผังบริเวณที่ว่าการอำเภอลานสกา) เจ้าของอำเภอลานสกา จังหวัดนครศรีธรรมราช ตามแบบแปลน แผนผัง ที่ได้ลงนามไว้เป็นที่เรียบร้อย

พร้อมนี้ ข้าพเจ้าได้ลงลายมือชื่อพร้อมแนบใบประกอบวิชาชีพวิศวกรรมควบคุมไว้เป็นหลักฐาน

(นายสมหมาย ชนะสิทธิ์)
สามัญวิศวกร
สย 7635