

บันทึกข้อความ

ส่วนราชการ ที่ทำการปกครองอำเภอปากพนัง กลุ่มงานบริหารงานปกครอง
ที่ นศ ๐๗๑๘/ **วันที่** ๒ เมษายน ๒๕๖๓
เรื่อง รายงานผลราคากลาง

.....

เรียน ผู้ว่าราชการจังหวัดนครศรีธรรมราช

๑. เรื่องเดิม

ตามคำสั่งจังหวัดนครศรีธรรมราช ที่ ๑๐๖ /๒๕๖๓ ลงวันที่ ๒ เมษายน ๒๕๖๓ ได้แต่งตั้งคณะกรรมการกำหนดราคากลางและจัดทำรูปแบบรายการงานก่อสร้าง โครงการขุดลอกร่องน้ำคูส่งน้ำสายเฉลิมพระเกียรติ์ หมู่ที่ ๑-๓ ต.ปากพนังฝั่งตะวันตก อำเภอปากพนัง จังหวัดนครศรีธรรมราช นั้น

๒. ข้อเท็จจริง

บัดนี้คณะกรรมการตามคำสั่งดังกล่าว ได้กำหนดราคากลางและจัดทำแบบรูปรายการงานก่อสร้างโครงการดังกล่าวเสร็จเรียบร้อยแล้ว กำหนดราคากลาง จำนวน ๒๓๕,๐๐๐.-บาท (สองแสนสามหมื่นห้าพันบาทถ้วน)

๓. ข้อพิจารณา/ข้อเสนอ

จึงเรียนมาเพื่อโปรดพิจารณาให้ความเห็นชอบเพื่อจะได้ดำเนินการต่อไป

(นางสาวจิราพร ศรีวิรัตน์)
เจ้าหน้าที่

(นายณรงค์ บัวแก้ว)
หัวหน้าเจ้าหน้าที่

(นายเกรียงศักดิ์ รักษ์ศรีทอง)
นายอำเภอปากพนัง ปฏิบัติราชการแทน
ผู้ว่าราชการจังหวัดนครศรีธรรมราช

แบบ บก. ๐๑

ตารางแสดงวงเงินงบประมาณที่ได้รับจัดสรรและราคากลางในงานจ้างก่อสร้าง

๑. ชื่อโครงการขุดลอกร่องน้ำคูส่งน้ำสายเฉลิมพระเกียรติ์ หมู่ที่ ๑-๓ ต.ปากพนังฝั่งตะวันตก
อำเภอปากพนัง จังหวัดนครศรีธรรมราช
/หน่วยงานเจ้าของโครงการ ที่ทำการปกครองอำเภอปากพนัง

๒. วงเงินงบประมาณที่ได้รับจัดสรร ๒๓๕,๐๐๐.-บาท

๓. ลักษณะงาน

ขุดลอกน้ำใหม่ ปากกว้าง ๗.๐๐ เมตร ท้องกว้าง ๔.๐๐ เมตร ความลึก ๒.๕๐ เมตร ระยะทาง ๑,๖๐๐ เมตร ปริมาตรดินขุดไม่น้อยกว่า ๙,๗๖๐ ลบ.ม. พร้อมติดตั้งป้ายประชาสัมพันธ์โครงการ จำนวน ๑ ป้าย

.....

๔. ราคากลางคำนวณ ณ วันที่ ๒ เมษายน ๒๕๖๓ เป็นเงิน ๒๓๕,๐๐๐.-บาท

๕. บัญชีประมาณการราคากลาง

๕.๑ ปร.๔.....

๕.๒ ปร.๕.....

๕.๓ .....

๕.๔ .....

๖. รายชื่อคณะกรรมการกำหนดราคากลาง

๖.๑ นายณรงค์ บัวแก้ว ปลัดอำเภอ(เจ้าพนักงานปกครองชำนาญการพิเศษ)

๖.๒ นายภัทรบุรินทร์ สุขกรี ปลัดอำเภอ(เจ้าพนักงานปกครองชำนาญการ)

๖.๓ นายธีรวัฒน์ กลิ่นมาลี ผู้อำนวยการกองช่าง อบต.ปากพนังฝั่งตะวันตก

แบบสรุปราคากลางค่าก่อสร้าง

ส่วนราชการ องค์การบริหารส่วนตำบลปากพนังฝั่งตะวันตก

ชื่อโครงการ ขุดลอกร่องน้ำคูส่งน้ำสายเฉลิมพระเกียรต์ หมู่ที่ ๑-๓ ตำบลปากพนังฝั่งตะวันตก อำเอปากพนัง จังหวัดนครศรีธรรมราช

สภาพเดิม ขนาดปากกว้าง ๖.๐๐ เมตร ท้องกว้าง ๒.๕๐ เมตร ความลึก ๑.๘๐ เมตร ระยะทางยาว ๑,๖๐๐ เมตร

ทำการขุดลอกร่องน้ำใหม่ ปากกว้าง ๗.๐๐ เมตร ท้องกว้าง ๔.๐๐ เมตร ความลึก ๒.๕๐ เมตร ระยะทาง ๑,๖๐๐ เมตร

ปริมาตรดินขุดไม่น้อยกว่า ๙,๗๖๐ ลบ.ม. พร้อมติดตั้งป้ายประชาสัมพันธ์โครงการ จำนวน ๑ ป้าย

พิกัดเริ่มต้น ละติจูด = ๘.๓๔๗๘๑๗ ลองติจูด = ๑๐๐.๑๖๙๘๙๗

พิกัดสิ้นสุด ละติจูด = ๘.๓๔๔๘๓๑ ลองติจูด = ๑๐๐.๑๕๔๙๗๖

ฝ่ายออกแบบและประมาณราคา กองช่าง องค์การบริหารส่วนตำบลปากพนังฝั่งตะวันตก

ประมาณราคาเมื่อวันที่ ๒ เมษายน ๒๕๖๓ ราคาน้ำมันเฉลี่ย ๒๐.๐๐ - ๒๐.๙๙ บาท/ลิตร

ลำดับที่	รายการ	ค่าก่อสร้างทั้งหมด รวมเป็นเงิน (บาท)	หมายเหตุ
๑	โครงการขุดลอกร่องน้ำคูส่งน้ำสายเฉลิมพระเกียรต์ หมู่ที่ ๑-๓ ตำบลปากพนัง ฝั่งตะวันตก อำเอปากพนัง จังหวัดนครศรีธรรมราช **สภาพเดิม** ขนาดปากกว้าง ๖.๐๐ เมตร ท้องกว้าง ๒.๕๐ เมตร ความลึก ๑.๘๐ เมตร ระยะทางยาว ๑,๖๐๐ เมตร **ทำการขุดลอกร่องน้ำใหม่** ปากกว้าง ๗.๐๐ เมตรท้องกว้าง ๔.๐๐ เมตร ความลึก ๒.๕๐ เมตร ระยะทาง ๑,๖๐๐ เมตร ปริมาตรดินขุดไม่น้อยกว่า ๙,๗๖๐ ลบ.ม. พร้อมติดตั้งป้ายประชาสัมพันธ์โครง จำนวน ๑ ป้าย	๒๓๕,๐๐๐.๐๐	
	ตัวอักษร (สองแสนสามหมื่นห้าพันบาทถ้วน)		

คณะกรรมการกำหนดราคากลาง

ลงชื่อ .....ประธานกรรมการ

(นายณรงค์ บัวแก้ว)

ลงชื่อ .....กรรมการ

(นายภัทรบุรินทร์ สุขกรี)

ลงชื่อ .....กรรมการ

(นายธีรวัฒน์ กลิ่นมาลี)

สรุปผลการประมาณราคากลางค่าก่อสร้าง

ส่วนราชการ องค์การบริหารส่วนตำบลปากพนังฝั่งตะวันตก

ชื่อโครงการ ขุดลอกร่องน้ำคูส่งน้ำสายเฉลิมพระเกียรติ์ หมู่ที่ ๑-๓ ตำบลปากพนังฝั่งตะวันตก อำเอปากพนัง จังหวัดนครศรีธรรมราช

สภาพเดิม ขนาดปากกว้าง ๖.๐๐ เมตร ท้องกว้าง ๒.๐๐ เมตร ความลึก ๑.๕๐ เมตร ระยะทางยาว ๑,๖๐๐ เมตร

ทำการขุดลอกร่องน้ำใหม่ ปากกว้าง ๗.๐๐ เมตร ท้องกว้าง ๔.๐๐ เมตร ความลึก ๒.๕๐ เมตร ระยะทาง ๑,๖๐๐ เมตร

ปริมาตรดินขุดไม่น้อยกว่า ๙,๗๖๐ ลบ.ม. พร้อมติดตั้งป้ายประชาสัมพันธ์โครงการ จำนวน ๑ ป้าย

พิกัดเริ่มต้น ละติจูด = ๘.๓๔๗๘๑๗ ลองติจูด = ๑๐๐.๑๖๙๘๙๗

พิกัดสิ้นสุด ละติจูด = ๘.๓๔๔๘๓๑ ลองติจูด = ๑๐๐.๑๕๔๙๗๖

ฝ่ายออกแบบและประมาณราคา กองช่าง องค์การบริหารส่วนตำบลปากพนังฝั่งตะวันตก

ประมาณราคาเมื่อวันที่ ๒๕ มีนาคม ๒๕๖๓ ราคาน้ำมันเฉลี่ย ๒๐.๐๐ - ๒๐.๙๙ บาท/ลิตร

ลำดับที่	รายการ	ค่าวัสดุและค่าแรงงาน รวมเป็นเงิน (บาท)	FACTOR F	ค่าก่อสร้างทั้งหมด รวมเป็นเงิน (บาท)	หมายเหตุ
๑	ประเภทงานชลประทาน	๑๖๖,๙๙๓.๖๐	๑.๓๗๕๒	๒๒๙,๖๔๙.๖๐	
๒	ป้ายประชาสัมพันธ์โครงการถาวร ๑ ป้าย	๓,๐๐๐.๐๐	-	๓,๐๐๐.๐๐	
	เงื่อนไข				
	- เงินล่วงหน้าจ่าย ๐ %				
	- ดอกเบี้ยเงินกู้ ๖ %				
	- ดอกเบี้ยเงินฝาก ๐ %				
	- ภาษีมูลค่าเพิ่ม (VAT) ๗ %				
สรุป	รวมราคาค่าดำเนินการทั้งสิ้น			๒๓๒,๖๔๙.๖๐	
	คิดเป็นราคาค่าขุดลอก			**๒๓๕,๐๐๐.๐๐**	
	ตัวอักษร **(สองแสนสามหมื่นห้าพันบาทถ้วน)**				

คณะกรรมการกำหนดราคากลาง

ลงชื่อ .....ประธานกรรมการ

(นายณรงค์ บัวแก้ว)

ลงชื่อ .....กรรมการ

(นายภัทรบุรินทร์ สุขกรี)

ลงชื่อ .....กรรมการ

(นายธีรวัฒน์ กลิ่นมาลี)

บัญชีรายละเอียดปริมาณงาน

ส่วนราชการ องค์การบริหารส่วนตำบลปากพนังฝั่งตะวันตก

ชื่อโครงการ ขุดลอกร่องน้ำคูส่งน้ำสายเฉลิมพระเกียรติ์ หมู่ที่ ๑-๒ ตำบลปากพนังฝั่งตะวันตก อำเอปากพนัง จังหวัดนครศรีธรรมราช

สภาพเดิม ขนาดปากกว้าง ๖.๐๐ เมตร ท้องกว้าง ๒.๕๐ เมตร ความลึก ๑.๘๐ เมตร ระยะทางยาว ๑,๖๐๐ เมตร

ทำการขุดลอกร่องน้ำใหม่ ปากกว้าง ๗.๐๐ เมตร ท้องกว้าง ๔.๐๐ เมตร ความลึก ๒.๕๐ เมตร ระยะทาง ๑,๖๐๐ เมตร

ปริมาตรดินขุดไม่น้อยกว่า ๙,๗๖๐ ลบ.ม. พร้อมติดตั้งป้ายประชาสัมพันธ์โครงการ จำนวน ๑ ป้าย

พิกัดเริ่มต้น ละติจูด = ๘.๓๔๗๘๑๗ ลองติจูด = ๑๐๐.๑๖๙๘๙๗

พิกัดสิ้นสุด ละติจูด = ๘.๓๔๔๘๓๑ ลองติจูด = ๑๐๐.๑๕๔๙๗๖

ฝ่ายออกแบบและประมาณราคา กองช่าง องค์การบริหารส่วนตำบลปากพนังฝั่งตะวันตก

ประมาณราคาเมื่อวันที่ ๒ เมษายน ๒๕๖๓ ราคาน้ำมันเฉลี่ย ๒๐.๐๐ - ๒๐.๙๙ บาท/ลิตร

ลำดับที่	รายการ	จำนวน	หน่วย	ค่าวัสดุ		ค่าแรงงาน		รวมเงิน
				ต่อหน่วย	รวม	ต่อหน่วย	รวม	(บาท)
๑	งานขุดดินขุดด้วยเครื่องจักร	๙,๗๖๐.๐๐	ลบ.ม.	-	-	๑๗.๑๑	๑๖๖,๙๙๓.๖๐	-
	รวมราคาค่าต้นทุน						**๑๖๖,๙๙๓.๖๐**	-

คณะกรรมการกำหนดราคากลาง

ลงชื่อ .....ประธานกรรมการ

(นายณรงค์ บัวแก้ว)


ลงชื่อ .....กรรมการ

(นายภัทรบุรินทร์ สุขกรี)

ลงชื่อ .....กรรมการ

(นายธีรวัฒน์ กลิ่นมาลี)

แผนที่แสดงที่ตั้งโครงการ

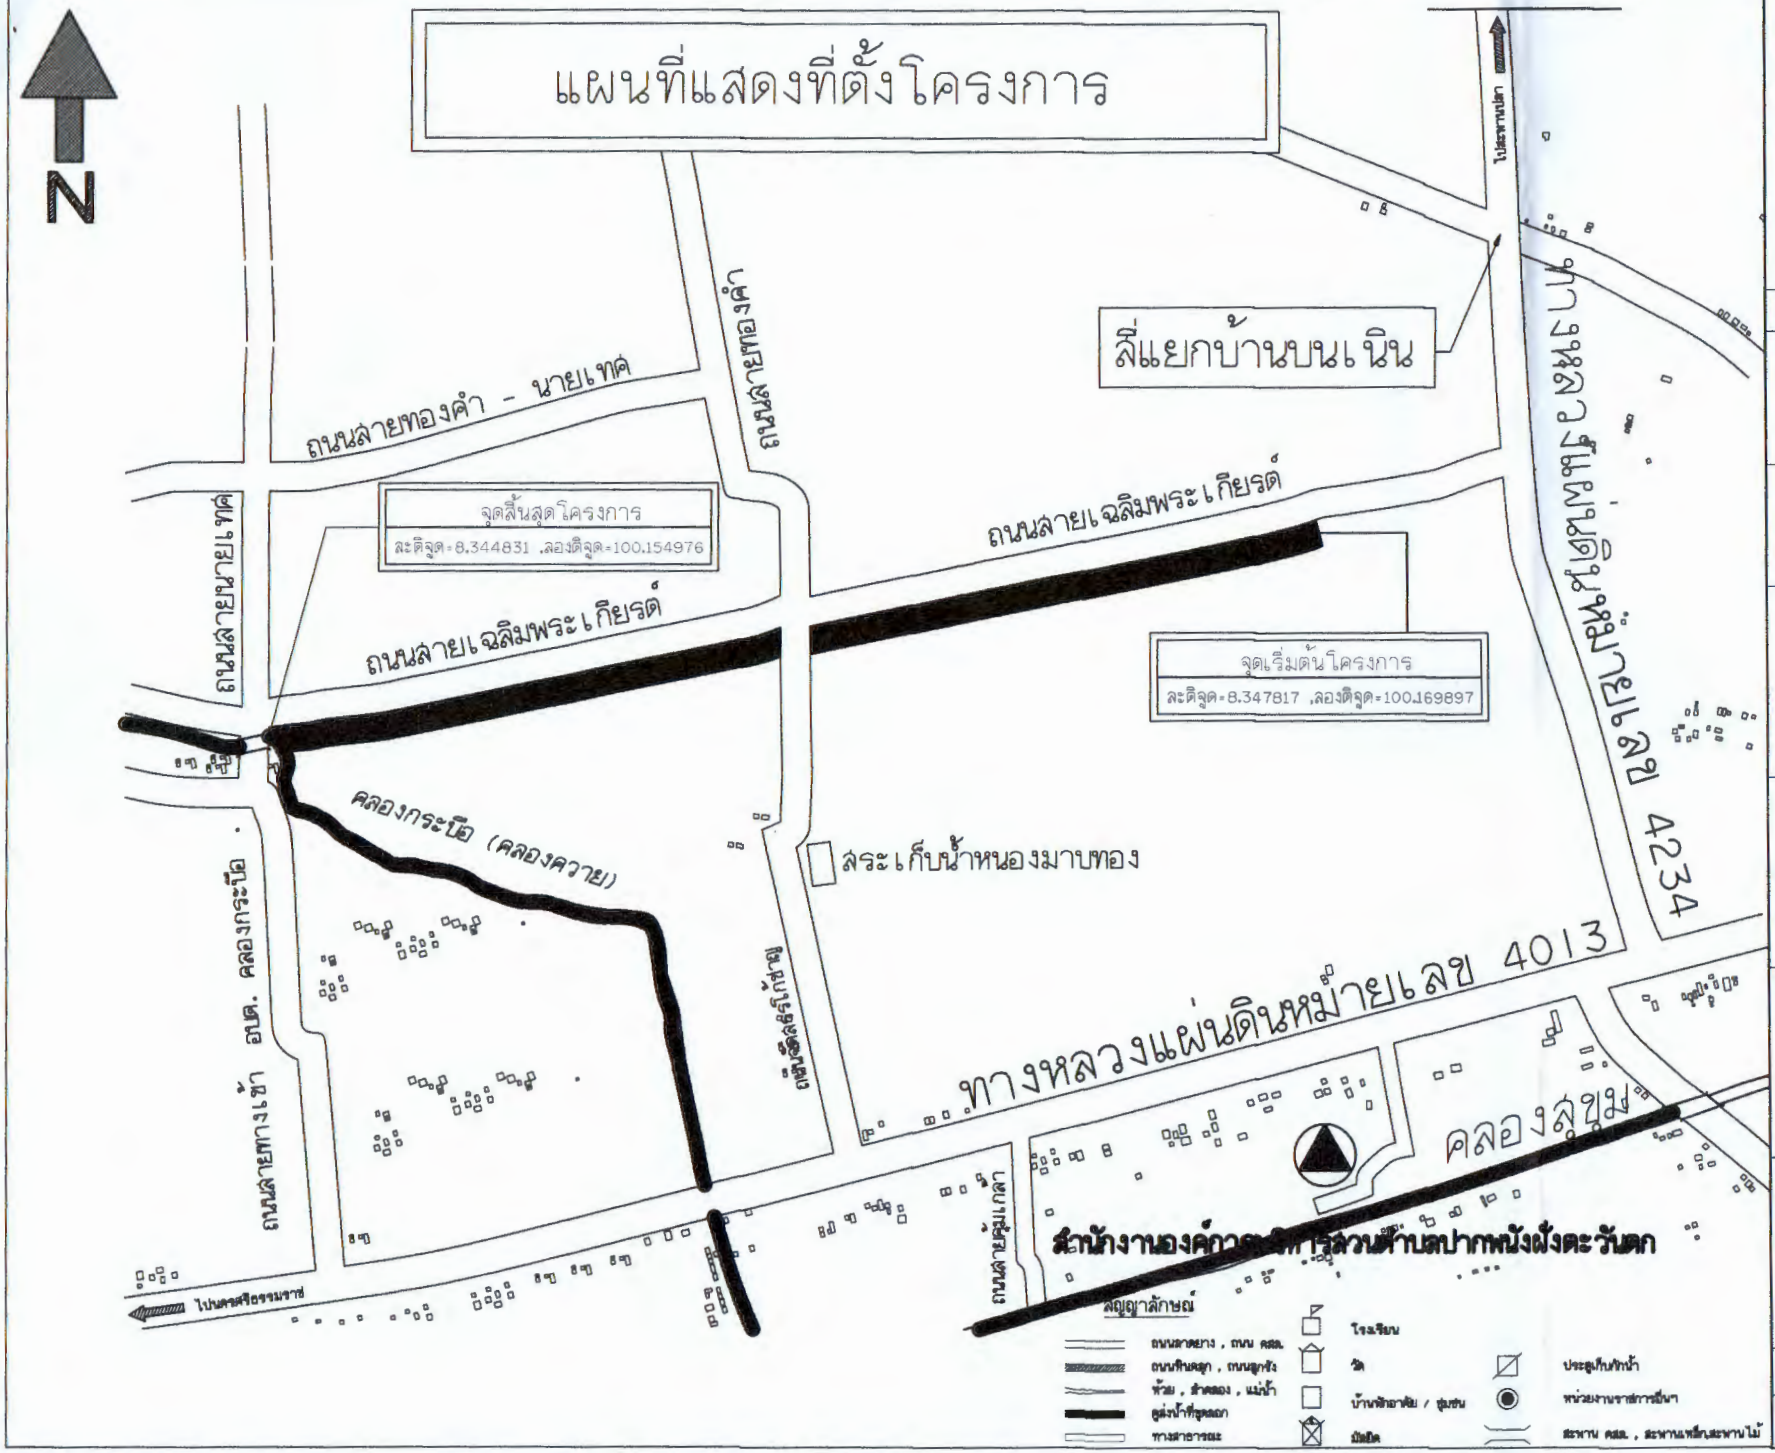

องค์การบริหารส่วนตำบลปากพนังฝั่งตะวันตก

โครงการขุดลอกร่องน้ำลุ่มน้ำสายเฉลิมพระเกียรติ หมู่ที่ 1-5 ตำบลปากพนังฝั่งตะวันตก อำเภอปากพนัง จังหวัดนครศรีธรรมราช

แบบแสดง

แผนที่แสดงที่ตั้งโครงการ

เขียนแบบ

(นายธีรวัฒน์ กลิ่นมาลี)

ผู้อำนวยการกองช่าง

ตรวจแบบ

(นายธีรวัฒน์ กลิ่นมาลี)

ผู้อำนวยการกองช่าง

เห็นชอบ

(นายสุรเชษฐ์ ทิพย์วงษ์)

ปลัดองค์การบริหารส่วนตำบล

อนุมัติ


(นายสุรเชษฐ์ ทิพย์วงษ์)

ปลัดองค์การบริหารส่วนตำบล ปฏิบัติหน้าที่

นายกองค์การบริหารส่วนตำบลปากพนังฝั่งตะวันตก

เลขที่แบบ	แผ่นที่
-	1/2

ชื่อโครงการ ขุดลอกร่องน้ำคูส่งน้ำสายเฉลิมพระเกียรติ์ หมู่ที่ 1-3 ตำบลปากพนังฝั่งตะวันตก อำเภอปากพนัง จังหวัดนครศรีธรรมราช
สภาพเดิม ขนาดปากกว้าง 6.00 เมตร ท้องกว้าง 2.00 เมตร ความลึก 1.50 เมตร ระยะทางยาว 1,600 เมตร
ทำการขุดลอกร่องน้ำใหม่ ปากกว้าง 7.00 เมตร ท้องกว้าง 4.00 เมตร ความลึก 2.50 เมตร ระยะทาง 1,600 เมตร
ปริมาตรดินขุดไม่น้อยกว่า 9,760 ลบ.ม. พร้อมติดตั้งป้ายประชาสัมพันธ์โครงการ จำนวน 1 ป้าย

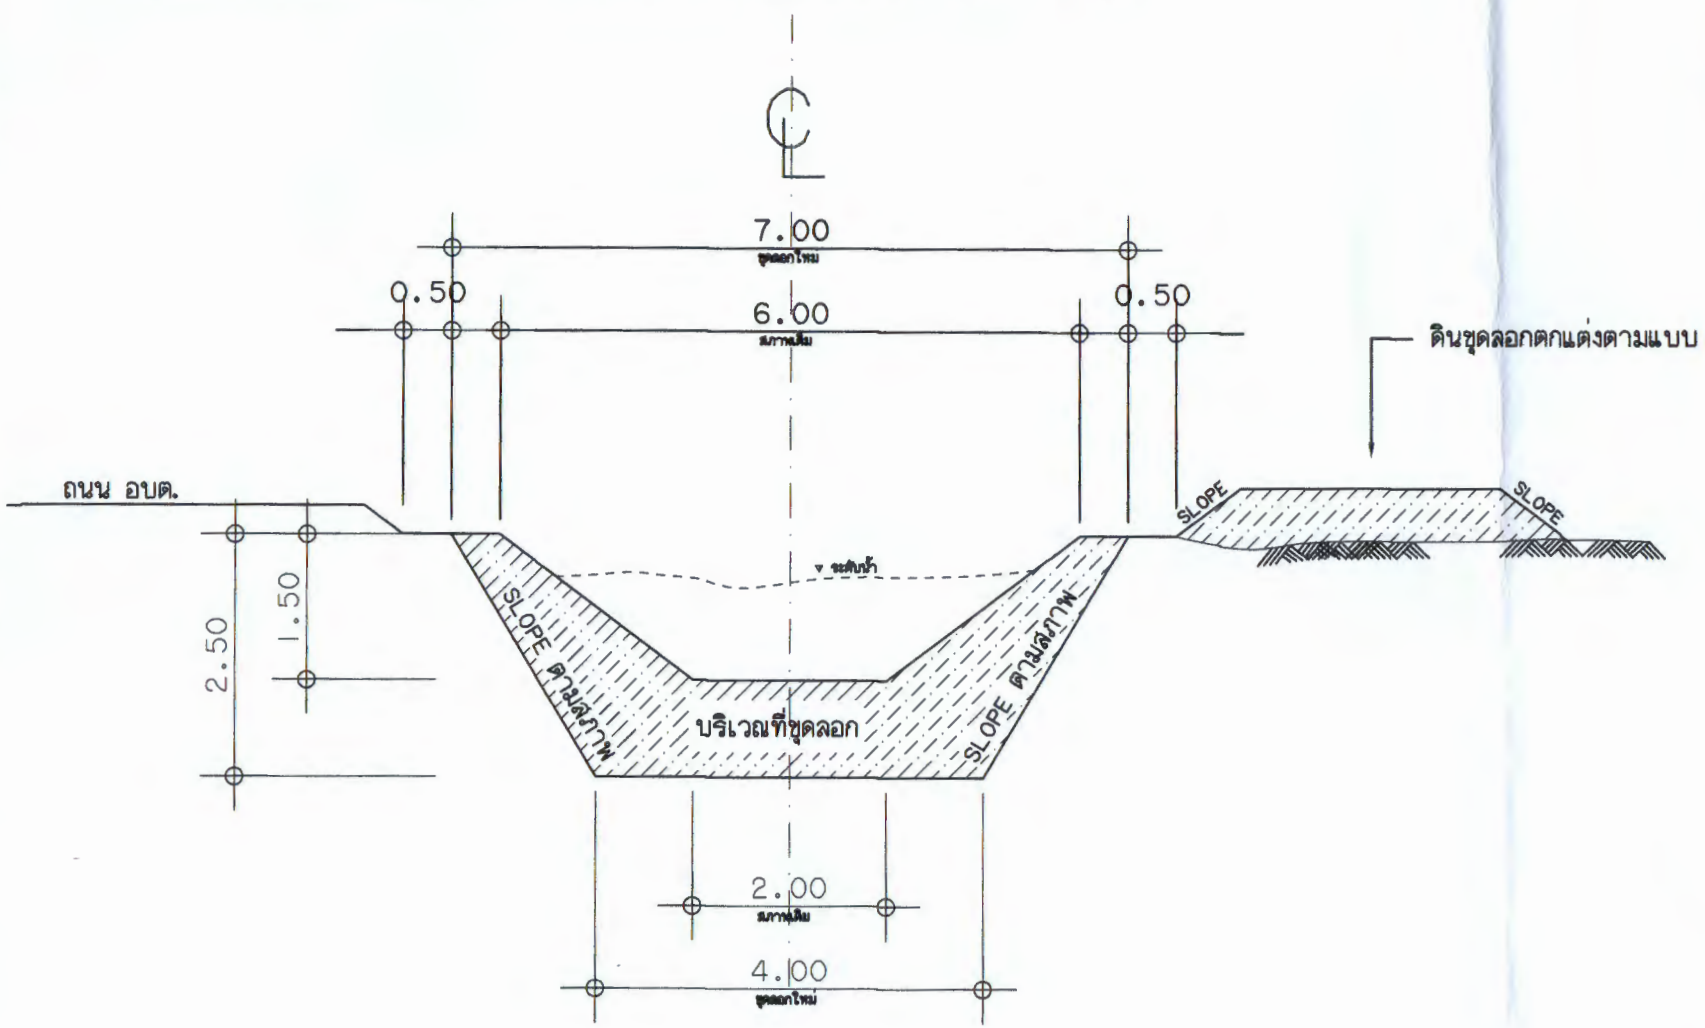

แบบรูปตัด
NOT TO SCALE

องค์การบริหารส่วนตำบลปากพนังฝั่งตะวันตก

โครงการขุดลอกร่องน้ำคูส่งน้ำสายเฉลิมพระเกียรติ์ หมู่ที่ 1-3 ตำบลปากพนังฝั่งตะวันตก อำเภอปากพนัง จังหวัดนครศรีธรรมราช

แบบแสดง
แบบรูปตัดคูส่งน้ำ

เขียนแบบ
(นายธีรวัฒน์ กลิ่นมาลี)
ผู้อำนวยการกองช่าง

ตรวจแบบ
(นายธีรวัฒน์ กลิ่นมาลี)
ผู้อำนวยการกองช่าง

เห็นชอบ
ลงชื่อ
(นายสุรเชษฐ์ ทิพย์วงษ์)
ปลัดองค์การบริหารส่วนตำบล

อนุมัติ
ลงชื่อ
(นายสุรเชษฐ์ ทิพย์วงษ์)
ปลัดองค์การบริหารส่วนตำบล ปฏิบัติหน้าที่
นายกองค์การบริหารส่วนตำบล

เลขที่แบบ	แผ่นที่
-	2/2

อัตราราคางานดิน

งานก่อสร้างชลประทาน

ราคาน้ำมันโซล่าที่ อ.เมือง 20.00 - 20.99 บาท/ลิตร

ลำดับที่	ลักษณะงาน	หน่วย	ค่าใช้จ่าย (บาท/หน่วย)	ค่าเสื่อมราคา (บาท/หน่วย)		อัตราราคา (บาท/หน่วย)	
				ปกติ	ฝนตกชุก	ปกติ	ฝนตกชุก
1	งานถางป่า						
	ค่าถากถาง	ตร.ม.	1.02	0.16	0.20	1.18	1.22
	ค่าถากถางและล้มต้นไม้	ตร.ม.	2.03	0.33	0.41	2.36	2.44
2	งานลูกรังบดอัดแน่น วัสดุคัดเลือก						
	ค่าขุด	ลบ.ม. หลวม	15.30	2.97	3.71	18.27	19.01
	ค่าบดอัด	ลบ.ม. แน่น	37.01	12.96	16.20	49.97	53.21
3	งานพื้นทาง (หินคลุก)						
	ค่าบดอัด	ลบ.ม. แน่น	54.16	25.71	32.14	79.87	86.30
	ค่าผสมคลุกเคล้า (BLEND)	ลบ.ม. แน่น	19.35	4.20	5.25	23.55	24.60
4	ค่าขุดเปิดหน้าดิน	ลบ.ม. ปกติ	13.43	3.02	3.78	16.45	17.21
5	ค่าขุดดินด้วยเครื่องจักร	ลบ.ม. ปกติ	13.77	2.67	3.34	16.44	17.11
6	ค่าตักดิน	ลบ.ม. หลวม	6.45	1.70	2.13	8.15	8.58
7	งานดินขุดยาก						
	ค่าขุด	ลบ.ม. ปกติ	25.53	3.34	4.18	28.87	29.71
	ค่าดันและตัก	ลบ.ม. หลวม	31.54	5.18	6.48	36.72	38.02
8	งานขุดลอก						
	ค่าขุดลอกด้วยรถขุด	ลบ.ม. ปกติ	20.76	4.08	4.08	24.84	24.84
	ค่าขุดลอกด้วยเรือขุด	ลบ.ม. ปกติ	44.94	21.60	21.60	66.54	66.54
9	ค่ากำจัดวัชพืชด้วยเรือ	ตัน	40.79	12.46	12.46	53.25	53.25
10	งานระเบิดหิน						
	ค่าระเบิดหิน	ลบ.ม. ปกติ	ใช้อัตราราคางานระเบิดหินของงานปรับปรุงฐานรากฯ				
	ค่าดันและตัก	ลบ.ม. หลวม	30.29	5.75	7.19	36.04	37.48
11	งานบดอัดแน่นด้วยเครื่องจักร (งานทั่วไป)						
	ค่าบดอัดแน่นด้วยเครื่องจักร 85%	ลบ.ม. แน่น	27.76	10.80	13.50	38.56	41.26
	ค่าบดอัดแน่นด้วยเครื่องจักร 95%	ลบ.ม. แน่น	30.84	10.80	13.50	41.64	44.34
12	งานบดอัดแน่นด้วยเครื่องจักร (งานเชื่อน)						
	ค่าบดอัดแน่นด้วยเครื่องจักร 95%	ลบ.ม. แน่น	30.66	11.40	14.25	42.06	44.91
	ค่าบดอัดแน่นด้วยเครื่องจักร 98%	ลบ.ม. แน่น	33.73	11.40	14.25	45.13	47.98
13	ค่าสูบน้ำระหว่างก่อสร้าง	ลบ.ม. ปกติ	0.49	0.08	0.08	0.57	0.57

OR
(_HomePage.aspx)

ยินดีต้อนรับเข้าสู่

ผลิตภัณฑ์และบริการ

ผลิตภัณฑ์และบริการ

- ค้นหาสถานีบริการน้ำมัน (https://www.pttmap.com/)
- ผลิตภัณฑ์น้ำมันหล่อลื่น PTT Lubricants (content.aspx?c=SeXQpktkBnABZtoM8CWzYw%3d%3d)

ราคาน้ำมัน

ราคาขายปลีกภูมิภาค

ค้นหาราคาน้ำมัน นครศรีธรรมราช ▼ ค้นหา

- ผลิตภัณฑ์น้ำมันเชื้อเพลิง (content.aspx?c=Wa8FWO27Pecs0As94Dw5gQ%3d%3d)

OR (_HomePage.aspx)

- ก๊าซหุงต้ม (content.aspx?c=s%2fZNohK5PZmVVxdEto7wnw%3d%3d)
- การตลาดต่างประเทศ (content.aspx?c=GVol%2f9czeyt%2fMGuxbT9PVg%3d%3d)
- ราคาน้ำมัน (oilprice-capital.aspx)
- ธุรกิจค้าปลีก (content.aspx?c=S11XC2zOFalyunFFqyfYFA%3d%3d)
- บัตรสะสมคะแนน PTT Blue Card (content.aspx?c=DgmvluAwd6P1HUu13WDdiQ%3d%3d)
- BlueCONNECT(e-Wallet) (content.aspx?c=g8NnhVGA1TzH26xqW12bZQ%3d%3d)
- เชื้อเพลิงอุตสาหกรรม (content.aspx?c=wiZYTlns0xDiLV35FlisDA%3d%3d)
- เชื้อเพลิงเรือขนส่ง (content.aspx?c=d7mepU474zw8L%2bYTQhfS8A%3d%3d)
- เชื้อเพลิงอากาศยาน (content.aspx?c=2K%2bmGnqy8nnsMJ19wuFcLw%3d%3d)
- บัตรเงินสดประเภทเติมเงิน (content.aspx?c=rMPI8fm0HiHTFKYbqiEHaw%3d%3d)
- บัตรเครดิตนิติบุคคลเติมน้ำมัน (content.aspx?c=RzJ9RzPaErRLbX8wUX%2f56w%3d%3d)

หน้าหลัก (index.aspx)

ราคาน้ำมันขายปลีก กทม.

การเชื่อมโยงราคาน้ำมัน

ราคาขายปลีกภูมิภาค 2 เม.ย. 2563

(หน่วยแสดงเป็น บาท/ลิตร ยกเว้น NGV เป็น บาท/กก.)

* ราคานี้ไม่รวมภาษีบำรุงท้องที่ (ถ้ามี)

อำเภอ	Diesel	Diesel	Diesel B10	Diesel B20	เบนซิน
เมืองนครศรีธรรมราช	24.74	20.89	17.89	17.64	26.06
พรหมคีรี	24.76	20.91	17.91	17.66	26.08
ลานสะกา	24.71	20.86	17.86	17.61	26.03
ฉวาง	24.69	20.84	17.84	17.59	26.01
พิปูน	24.72	20.87	17.87	17.62	26.04
เชียรใหญ่	24.70	20.85	17.85	17.60	26.02
ชะอวด	24.77	20.92	17.92	17.67	26.09
ท่าศาลา	24.71	20.86	17.86	17.61	26.03
ทุ่งสง	24.78	20.93	17.93	17.68	26.10
นาบอน	24.78	20.93	17.93	17.68	26.10
ทุ่งใหญ่	24.77	20.92	17.92	17.67	26.09
ปากพนัง	24.75	20.90	17.90	17.65	26.07
ร่อนพิบูลย์	24.76	20.91	17.91	17.66	26.08
สิชล	24.71	20.86	17.86	17.61	26.03
ขนอม	24.67	20.82	17.82	17.57	25.99
หัวไทร	24.71	20.86	17.86	17.61	26.03