

ประกาศเทศบาลนครนครศรีธรรมราช

เรื่อง เปิดเผยราคากลางการจัดซื้อจัดจ้างงานก่อสร้าง

สำหรับการจ้างก่อสร้างโครงการปรับปรุงอาคารภายในสำนักงาน ชั้น ๑ และชั้น ๒ สถานธนานุบาล

เทศบาลนครนครศรีธรรมราช

ด้วยเทศบาลนครนครศรีธรรมราช มีความประสงค์จ้างก่อสร้างโครงการปรับปรุงอาคารภายในสำนักงาน ชั้น ๑ และชั้น ๒ สถานธนานุบาล เทศบาลนครนครศรีธรรมราช ตามแบบรูปรายการงานก่อสร้างและรายละเอียดที่เทศบาลนครนครศรีธรรมราชกำหนด (ดังแนบ) นั้น

ราคากลาง ๗๒๐,๐๐๐.๐๐ บาท (เจ็ดแสนสองหมื่นบาทถ้วน)

อาศัยอำนาจพระราชบัญญัติการจัดซื้อจัดจ้างและการบริหารพัสดุภาครัฐ พ.ศ. ๒๕๖๐ มาตรา ๖๓ บัญญัติว่าภายใต้บังคับมาตรา ๖๒ ให้หน่วยงานของรัฐประกาศรายละเอียดข้อมูลราคากลางและการคำนวณราคากลางในระบบเครือข่ายสารสนเทศของกรมบัญชีกลางตามวิธีการที่กรมบัญชีกลางกำหนด ดังนั้น จึงกำหนดวงเงินในการเปิดเผยราคากลางสำหรับการจัดซื้อจัดจ้างที่มีวงเงินเกิน ๕๐๐,๐๐๐.๐๐ บาท ขึ้นไป ให้หน่วยงานของรัฐประกาศราคากลางและรายละเอียดการคำนวณราคากลางไว้ในเว็บไซต์ของหน่วยงานของรัฐและเว็บไซต์ศูนย์ข้อมูลการจัดซื้อจัดจ้างภาครัฐ (www.gprocurement.go.th) ของกรมบัญชีกลาง ทั้งนี้ ข้อมูลและรายละเอียดที่หน่วยงานต้องประกาศให้เป็นไปตามแนวทางที่กรมบัญชีกลางกำหนด

ประกาศ ณ วันที่ ๒๕ สิงหาคม พ.ศ. ๒๕๖๘

(นายกณพ เกตุชาติ)

นายกเทศมนตรีนครนครศรีธรรมราช

นครา ศรัทธา อารยธรรม

นครศรีธรรมราช

ตารางแสดงวงเงินงบประมาณที่ได้รับจัดสรรและราคากลางในงานจ้างก่อสร้าง

1. ชื่อโครงการ โครงการปรับปรุงอาคารภายในสำนักงาน ชั้น ๑ และชั้น ๒ สถานธนานุบาล เทศบาลนครนครศรีธรรมราช
2. หน่วยงานเจ้าของโครงการ สำนักปลัด
3. วงเงินงบประมาณที่ได้รับจัดสรร 720,000 บาท (เจ็ดแสนสองหมื่นบาทถ้วน)
4. ลักษณะงาน (โดยสังเขป) ปรับปรุงอาคารภายในสำนักงาน ชั้น ๑ และชั้น ๒
5. ราคากลางคำนวณ ณ วันที่ 15 ส.ค. 2568 เป็นเงิน 720,000.- บาท
6. บัญชีประมาณการราคากลาง
   - 6.1 แบบ ปร.4
   - 6.2 แบบ ปร.5
   - 6.3 แบบ ปร.6
7. รายชื่อคณะกรรมการกำหนดราคากลาง
   - 7.1 นายอภิเดช สังข์ทอง ตำแหน่ง หัวหน้าฝ่ายผังเมือง
   - 7.2 นายธีรพงษ์ ชำนิ ตำแหน่ง สถาปนิกชำนาญการ
   - 7.3 น.ส.อรอนงค์ อนุรักษ์ ตำแหน่ง สถาปนิกปฏิบัติการ

แบบ ปร . 6 แผ่นที่ 1/1

รายการประมาณการค่าโครงการปรับปรุงอาคารภายในสำนักงาน ชั้น 1 และชั้น 2 สถานธนานุบาลเทศบาลนครนครศรีธรรมราช

สถานที่ก่อสร้าง สถานธนานุบาลเทศบาลนครนครศรีธรรมราช

แบบเลขที่ 33/2568 รายการเลขที่

ฝ่ายสถาปัตยกรรม ส่วนควบคุมการก่อสร้างอาคารและผังเมือง สำนักช่าง เทศบาลนครนครศรีธรรมราช

ประมาณการเมื่อวันที่ - 7 ส.ค. 2568

ลำดับที่	รายการ	ค่าก่อสร้าง บาท	หมายเหตุ
1	โครงการปรับปรุงอาคารภายในสำนักงาน ชั้น 1 และชั้น 2	720,000.-	
	สถานธนานุบาลเทศบาลนครนครศรีธรรมราช		
สรุป	**รวม**	720,000.-	
	เจ็ดแสนสองหมื่นบาทถ้วน		

คณะกรรมการกำหนดราคากลาง

ประธานกรรมการ ..... หัวหน้าฝ่ายผังเมือง

(นายอภิเดช สังข์ทอง)

กรรมการ ..... สถาปนิกชำนาญการ

(นายธีรพงษ์ ชำนิ)

กรรมการ ..... สถาปนิกปฏิบัติการ

(นางสาวอรอนงค์ อนุรักษ์)

ประมาณการ ..... สถาปนิกปฏิบัติการ

(นางสาวอรอนงค์ อนุรักษ์)

สรุปผลการประมาณราคาค่าก่อสร้าง

ส่วนราชการ ฝ่ายสถาปัตยกรรม ส่วนควบคุมการก่อสร้างอาคารและผังเมือง สำนักช่าง เทศบาลนครนครศรีธรรมราช

ประเภท โครงการปรับปรุงอาคารภายในสำนักงาน ชั้น 1 และชั้น 2 สถานธนานุบาลเทศบาลนครนครศรีธรรมราช

เจ้าของโครงการ เทศบาลนครนครศรีธรรมราช

สถานที่ก่อสร้าง สถานธนานุบาลเทศบาลนครนครศรีธรรมราช

หน่วยงานออกแบบแปลนและรายการฝ่ายสถาปัตยกรรม ส่วนควบคุมการก่อสร้างอาคารและผังเมือง สำนักช่าง เทศบาลนครนครศรีธรรมราช

แบบเลขที่ 33/2568

ประมาณราคาตามแบบ ปร. 4 จำนวน 2 แผ่น

ประมาณราคาเมื่อวันที่ ๒- 7 ส.ค. 2568

ลำดับที่	รายการ	ค่าวัสดุและแรงงาน รวมเป็นเงิน (บาท)	FACTOR F	ค่าก่อสร้างทั้งหมด รวมเป็นเงิน (บาท)	หมายเหตุ
1	ประเภทงานอาคาร	502,436.60	1.3090	657,689.51	
2	ประเภทงานทาง				
3	ประเภทงานชลประทาน				
4	ประเภทงานสะพานและท่อเหลี่ยม				
5	ประเภทงานครุภัณฑ์ (VAT 7%)	58,800	4,116	62,916	
6	หมวดค่าใช้จ่ายพิเศษ ตามข้อกำหนดเงื่อนไข				
	และความจำเป็นต้องมี				
	เงื่อนไข				
	เงินล่วงหน้าจ่าย 0 %				
	เงินประกันผลงานหัก 0 %				
	ดอกเบี้ยเงินกู้ 7 %				
	ภาษีมูลค่าเพิ่ม 7 %				
สรุป	รวมค่าก่อสร้างเป็นเงินทั้งสิ้น			720,605.51	
	คิดเป็นเงินประมาณ (ปัดเศษ)			**720,000**	
	ตัวอักษร			**เจ็ดแสนสองหมื่นบาทถ้วน**	
	ขนาดหรือเนื้อที่ดิน ตร.ม.				
	เฉลี่ยราคาประมาณ บาท/ตร.ม.				

ผู้ประมาณการ ..... สถาปนิกปฏิบัติการ
(นางสาวอรอนงค์ อนุรักษ์)

คณะกรรมการกำหนดราคากลาง ประธานกรรมการ ..... หัวหน้าฝ่ายผังเมือง
(นายอภิเดช สังข์ทอง)

กรรมการ ..... สถาปนิกชำนาญการ
(นายธีรพงษ์ ชำนิ)

กรรมการ ..... สถาปนิกปฏิบัติการ
(นางสาวอรอนงค์ อนุรักษ์)

แบบ ปร. 4 แผ่นที่ 1/2

โครงการปรับปรุงอาคารภายในสำนักงาน ชั้น 1 และชั้น 2 สถานธนานุบาลเทศบาลนครนครศรีธรรมราช แบบเลขที่ 33/2568

สถานที่ก่อสร้าง สถานธนานุบาลเทศบาลนครนครศรีธรรมราช รายการเลขที่

ฝ่ายสถาปัตยกรรม ส่วนควบคุมการก่อสร้างอาคารและผังเมือง สำนักช่าง เทศบาลนครนครศรีธรรมราช

ประมาณการโดย นางสาวอรอนงค์ อนุรักษ์ ..... สถาปนิกปฏิบัติการ เมื่อวันที่ - 7 ส.ค. 2568

ลำดับที่	รายการ	ปริมาณ		ค่าวัสดุและสิ่งของ		ค่าแรงงาน		รวมค่าวัสดุและแรงงาน
		จำนวน	หน่วย	ราคา/หน่วย	จำนวนเงิน	ราคา/หน่วย	จำนวนเงิน	
1	งานรื้อถอน							
	- รื้อถอนม้านั่ง ค.ส.ล. (เดิม)	2	ชุด	-	-	200	400	400
	- รื้อถอนพื้นปูกระเบื้อง (เดิม)	63	ตร.ม	-	-	50	3,150	3,150
	- รื้อถอนผนังก่ออิฐ ฉาบปูนเรียบ	19	ตร.ม	-	-	40	760	760
	- รื้อถอนผนังไม้อัด พร้อมโครงเคร่า	16	ตร.ม	-	-	30	480	480
	- รื้อถอนผนังบล็อกแก้ว	3.80	ตร.ม	-	-	30	114	114
	- รื้อถอนเคาน์เตอร์ ค.ส.ล.	8.30	ม.	-	-	220	1,826	1,826
	- รื้อถอนประตูบานเปิดเหล็ก (เดิม) (รอติดตั้งใหม่)	1	ชุด	-	-	150	150	150
	- รื้อถอนประตูบานเปิดเดี่ยวอลูมิเนียม (เดิม) (รอติดตั้งใหม่)	2	ชุด	-	-	150	300	300
	- รื้อถอนประตูบานเปิดเดียว	1	ชุด	-	-	150	150	150
	รวมค่างานรื้อถอน							7,330
2	งานปรับปรุง							
2.1	งานปรับปรุงอาคาร ชั้น 1							
	- คอนกรีตผสมเสร็จรูปลูกบาศก์ 240 กก./ตร.ซม.	3	ลบ.ม	2,620	7,860	419	1,257	9,117
	- ทรายหยาบอัดแน่น	4	ลบ.ม	700	2,800	112	448	3,248
	- ตะแกรงเหล็ก WIRE MESH Ø 4 mm. @ 0.20x0.20 ม.	32	ตร.ม	33	1,056	5	160	1,216
	- พื้นปูกระเบื้องเคลือบ ขนาด 40 x 40 ซม. (รวมปูนทราย)	72	ตร.ม	366	26,352	184	13,248	39,600
	- พื้นปูแผ่น PVC ไวนิล แบบคลิกล็อค หนาไม่น้อยกว่า 3.2 ม	23	ตร.ม	790	18,170	70	1,610	19,780
	- ผนังก่ออิฐมอญครึ่งแผ่น	4	ตร.ม	298	1,132	82.00	312	1,444
	- ฉาบเรียบผนัง	7.60	ตร.ม	84	638.40	87	661.20	1,299.60
	- งานทาสีน้ำอะคริลิก 100% (ชนิดทาภายใน)	99	ตร.ม	47	4,653	30	2,970	7,623
	- ผนังยิปซั่มบอร์ด หนา 9 มม. ฉาบรอยต่อเรียบ	24	ตร.ม	472	11,328	100	2,400	13,728
	โครงเคร่าเหล็กชุบสังกะสี (ด้านเดียว)							
	- ผนังยิปซั่มบอร์ด หนา 9 มม. ฉาบรอยต่อเรียบ	7	ตร.ม	628	4,396	130	910	5,306
	โครงเคร่าเหล็กชุบสังกะสี (สองด้าน)							
	- งานก่อสร้างฝ้าหลุม	115	ม.	-	-	75	8,625	8,625
	- แผ่นลามิเนตปิดผิว (ลายไม้)	67	ตร.ม	500	33,500	120	8,040	41,540
	- ผนังกระจกใส หนา 6 มม. โครงเคร่าอลูมิเนียม	20	ตร.ม	1,700	34,000	300	6,000	40,000
	ขนาด 2"x4" หนา 1.5 มม.							
	- ประตูกระจกบานเลื่อน ขนาด 1.20x2.10 ม. กระจกใส	1	ชุด	5,200	5,200	1,500	1,500	6,700
	หนา 6 มม. บานกรอบอลูมิเนียม พร้อมอุปกรณ์ครบชุด							
	- ติดตั้งฝ้าเพดานยิปซั่มบอร์ด หนา 9 มม.	110	ตร.ม	281	30,910	75	8,250	39,160
	โครงเคร่าโลหะชุบสังกะสี ฉาบเรียบ							
	- งานทาสีฝ้าเพดาน	110	ตร.ม	36	3,960	30	3,300	7,260
	- งานก่อสร้างเคาน์เตอร์บิ้วอิน ขนาด 0.90x7.50x1.10 ม.	1	ชุด	102,750	102,750	-	-	102,750
	- ตัวอักษร " สถานธนานุบาล " สูง 0.20 ม.	1	ชุด	16,000	16,000	-	-	16,000
	กล่องไฟออกด้านหลัง (พร้อมติดตั้ง)						-	
	- ตัวอักษร " เทศบาลนครนครศรีธรรมราช " สูง 0.15 ม.	1	ชุด	12,500	12,500	-	-	12,500
	กล่องไฟออกด้านหลัง (พร้อมติดตั้ง)							
	- งานติดสติ๊กเกอร์ตัวเลขและข้อความ (เหมาจ่าย)	1	เหมา	4,000	4,000	-	-	4,000
	- กระจกเทมเปอร์ความหนา 10 มม. พร้อมอุปกรณ์ยึด	7.10	ตร.ม	9,000	63,900	-	-	63,900
	- โคมไฟดาวนไลท์ขนาด 6 นิ้ว ฝังฝ้าเพดาน ขั้ว E27	29	โคม	161	4,669	115	3,335	8,004

แบบ ปร. 4 แผ่นที่ 2/2

โครงการปรับปรุงอาคารภายในสำนักงาน ชั้น 1 และชั้น 2 สถานธนานุบาลเทศบาลนครนครศรีธรรมราช แบบเลขที่ 33/2568

สถานที่ก่อสร้าง สถานธนานุบาลเทศบาลนครนครศรีธรรมราช รายการเลขที่

ฝ่ายสถาปัตยกรรม ส่วนควบคุมการก่อสร้างอาคารและผังเมือง สำนักช่าง เทศบาลนครนครศรีธรรมราช

ประมาณการโดย นางสาวอรอนงค์ อนุรักษ์ ..... สถาปนิกปฏิบัติการ เมื่อวันที่ 1- 7 ส.ค. 2568

ลำดับที่	รายการ	ปริมาณ		ค่าวัสดุและสิ่งของ		ค่าแรงงาน		รวมค่าวัสดุและแรงงาน
		จำนวน	หน่วย	ราคา/หน่วย	จำนวนเงิน	ราคา/หน่วย	จำนวนเงิน	
	พร้อมหลอดไฟ LED 12 วัตต์							
	- โคมดาวน์ไลท์หน้าเหลี่ยม (ชนิดคู่) ขนาด 4 นิ้ว	5	โคม	685	3,425	115	575	4,000
	ฝังฝ้าเพดาน พร้อมหลอดไฟ LED 12 วัตต์							
	- โคมแสงสว่างฉุกเฉิน LED 2x9W พรอมแบตเตอร 2 ชัวโมง	3	ชุด	2,500	7,500	165	495	7,995
	- เต้ารับปลั๊ก (2 ปลั๊ก) 16A 220V มีกราวด์	13	ชุด	170	2,210	90	1,170	3,380
	- สวิตช์ไฟฟ้า 16A 220-250V	10	ชุด	95	950	80	800	1,750
	- สายไฟฟ้าเชื่อมดวงไฟกับสวิทช์เดิม	1	ม้วน	2,023	2,023	-	-	2,023
	- งานติดตั้งประตูบานเปิดเหล็ก (วัสดุเดิม)	1	ชุด	-	-	500	500	500
	- งานติดตั้งประตูบานเปิดเดี่ยวอลูมิเนียม (วัสดุเดิม)	2	ชุด	-	-	500	1,000	1,000
	รวมค่างานปรับปรุงชั้น 1							473,448.60
2.1	งานปรับปรุงอาคาร ชั้น 2							
	- รื้อถอนผนังไม้อัด พร้อมโครงเคร่า	14	ตร.ม	-	-	30	420	420
	- พื้นปูกระเบื้องยางลายไม้ ชนิดทากาว หนา 2.5 มม.	24	ตร.ม	350	8,400	100	2,400	10,800
	- ผนังยิปซั่มบอร์ด หนา 9 มม. ฉาบรอยต่อเรียบ	14	ตร.ม	628	8,792	130	1,820	10,612
	โครงเคร่าเหล็กชุบสังกะสี (สองด้าน)							
	- งานทาสีน้ำอะคริลิก 100% (ชนิดทาภายใน)	28	ตร.ม	47	1,316	30	840	2,156
	- ประตู UPVC ขนาด 0.80x2.00 ม. พร้อมวงกบ	1	ชุด	4,500	4,500	500	500	5,000
	และอุปกรณ์ครบชุด							
	รวมค่างานปรับปรุงชั้น 2							28,988
	รวมค่าวัสดุและแรงงาน							502,436.60
3	งานครุภัณฑ์							
	เครื่องปรับอากาศแบบแขวน (ระบบ Inverter)							
	- ขนาด 18,000 BTU (รวมค่าติดตั้ง)	2	ชุด	27,900	55,800	1,500	3,000	58,800
	รวมค่างานครุภัณฑ์							58,800

การแบ่งงวดงาน แผ่นที่ 1/1

โครงการปรับปรุงอาคารภายในสำนักงาน ชั้น 1 และชั้น 2 สถานธนานุบาลเทศบาลนครนครศรีธรรมราช แบบเลขที่ 33/2568

สถานที่ก่อสร้าง สถานธนานุบาลเทศบาลนครนครศรีธรรมราช รายการเลขที่


ฝ่ายสถาปัตยกรรม ส่วนควบคุมการก่อสร้างอาคารและผังเมือง สำนักช่าง เทศบาลนครนครศรีธรรมราช

แบ่งงวดงานโดย นางสาวอรอนงค์ อนุรักษ์ ..... สถาปนิกปฏิบัติการ เมื่อวันที่ - 7 ส.ค. 2568

งาน 1 งวด เวลา 90 วัน	
งวดที่	ปริมาณงาน
1	จ่ายเงิน ร้อยละ 100
	เมื่อก่อสร้างงานทั้งหมด พร้อมทำความสะอาดสถานที่ก่อสร้าง
	แล้วเสร็จ เวลา 90 วัน

โครงการปรับปรุงอาคารภายในสำนักงาน ชั้น 1 และชั้น 2

สถานธนานุบาล เทศบาลนครนครศรีธรรมราช

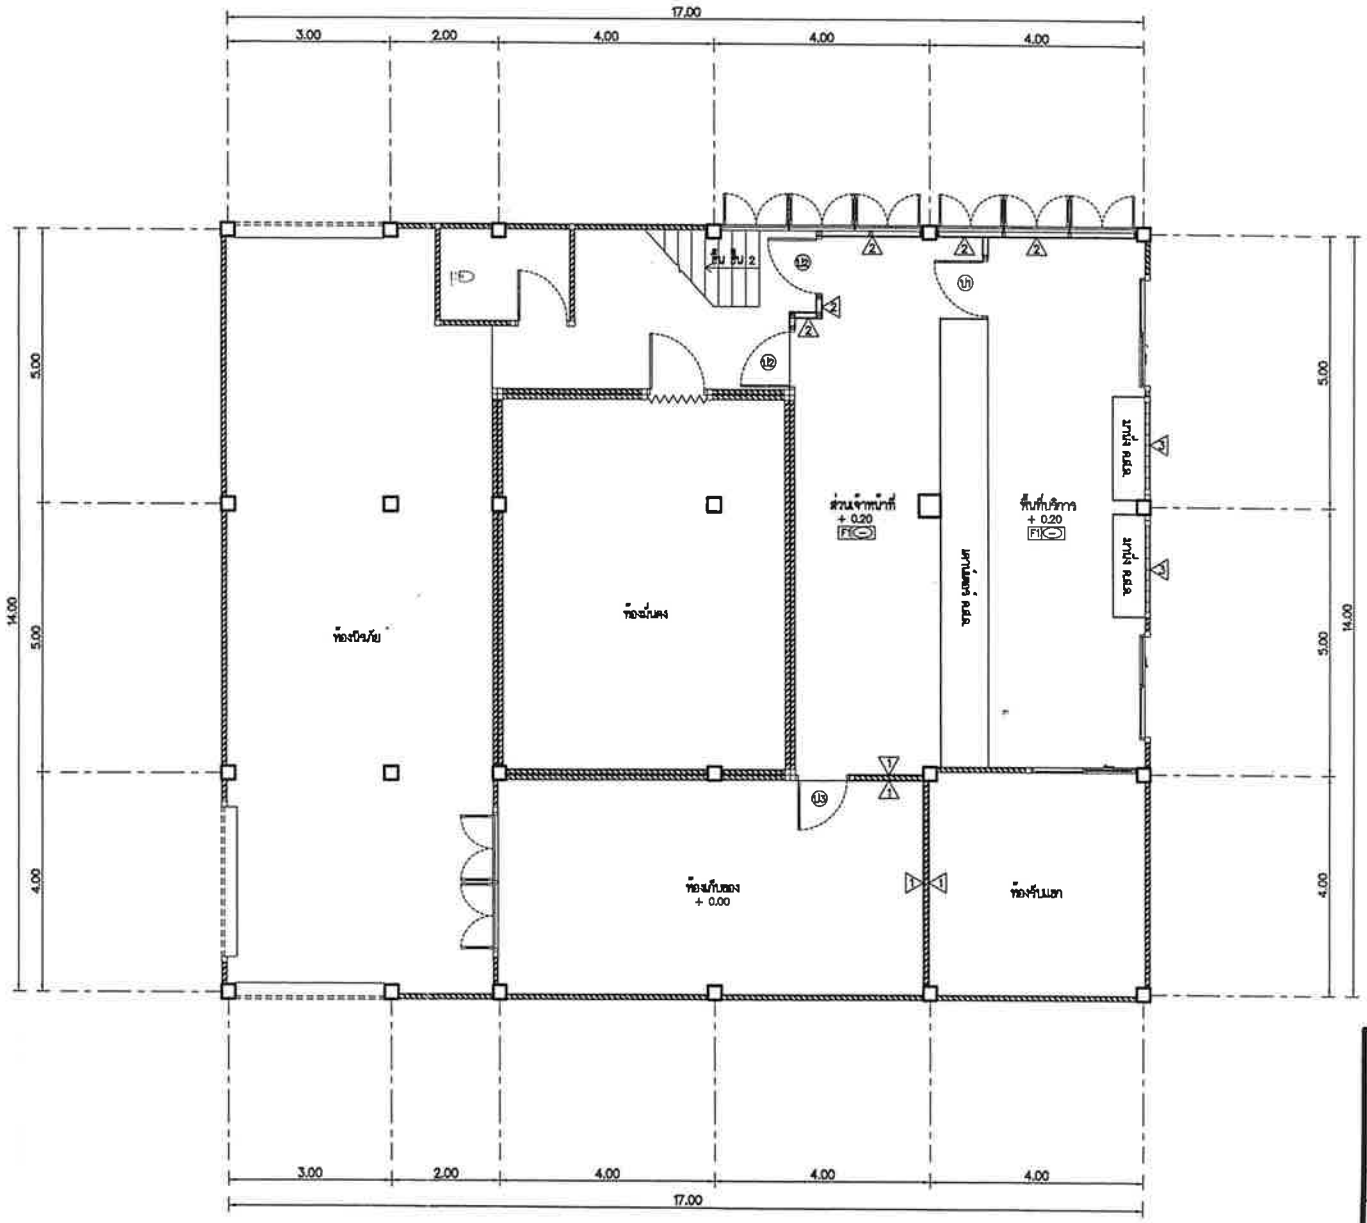

โครงการปรับปรุงอาคารภายในสำนักงานสถานธนานุบาลเทศบาลนครนครศรีธรรมราช

(งานรื้อถอนสำนักงาน ชั้น 1)

มาตราส่วน 1 : 100


สรุปปริมาณงานรื้อถอน ชั้น 1

- รื้อถอนม้านั่ง ค.ส.ล. (เดิม) จำนวน 2.00 ชุด
- F1 – รื้อถอนพื้นปูกระเบื้อง (เดิม) พื้นที่ไม่น้อยกว่า 63.00 ตร.ม.
- 1 – รื้อถอนผนังกออิฐ ฉาบปูนเรียบ พื้นที่ไม่น้อยกว่า 19.00 ตร.ม.
- 2 – รื้อถอนผนังไม้อัด พร้อมโครงเคร่า พื้นที่ไม่น้อยกว่า 16.00 ตร.ม.
- 3 – รื้อถอนผนังบล็อกแก้ว พื้นที่ไม่น้อยกว่า 3.80 ตร.ม.
- รื้อถอนคานเตอร์ ค.ส.ล. ยาว 8.30 ม.
- U1 – รื้อถอนประตูบานเปิดเหล็ก (เดิม) จำนวน 1.00 ชุด (รอติดตั้งใหม่)
- U2 – รื้อถอนประตูบานเปิดเดี่ยวอลูมิเนียม (เดิม) จำนวน 2.00 ชุด (รอติดตั้งใหม่)
- U3 – รื้อถอนประตูบานเปิดเดี่ยว จำนวน 1.00 ชุด

หมายเหตุ

- ผู้รับจ้างต้องทำการรื้อถอนด้วยความระมัดระวัง
- ปัญหาและอุปสรรคใดๆที่เกิดขึ้นให้ถือเป็นภาระหน้าที่ของผู้รับจ้างเท่านั้น
- ให้ผู้รับจ้างสำรวจหน้างานจริงก่อนลงมือปฏิบัติงาน
- วัสดุจากการรื้อถอนให้นำส่งคืนเทศบาล สถานที่กำหนดภายหลัง

	เทศบาลนครนครศรีธรรมราช		แบบเลขที่ 33/2568
	แบบ : โครงการปรับปรุงอาคารภายในสำนักงาน ชั้น 1 และชั้น 2 สถานธนานุบาล เทศบาลนครนครศรีธรรมราช	จำนวนแผ่น	1 / 14
ช่างเขียนแบบ		เขียนแบบ	- 4 ส.ค. 2568
สถาปนิก		ออกแบบ	- 4 ส.ค. 2568
วิศวกร		คำนวณ	- 4 ส.ค. 2568
หัวหน้าฝ่ายผังเมือง		ตรวจ	- 4 ส.ค. 2568
หัวหน้าฝ่ายสถาปัตยกรรม		ตรวจ	- 4 ส.ค. 2568
หัวหน้าฝ่ายงานวิศวกรรมโยธา		ตรวจ	- / - / -
ผอ.ส่วนควบคุมการก่อสร้าง		ตรวจ	- 4 ส.ค. 2568
ผู้อำนวยสำนักช่าง		ตรวจ	- 4 ส.ค. 2568
ปลัดเทศบาล		เห็นชอบ	- 4 ส.ค. 2568
นายกเทศมนตรี		อนุมัติ	- 4 ส.ค. 2568

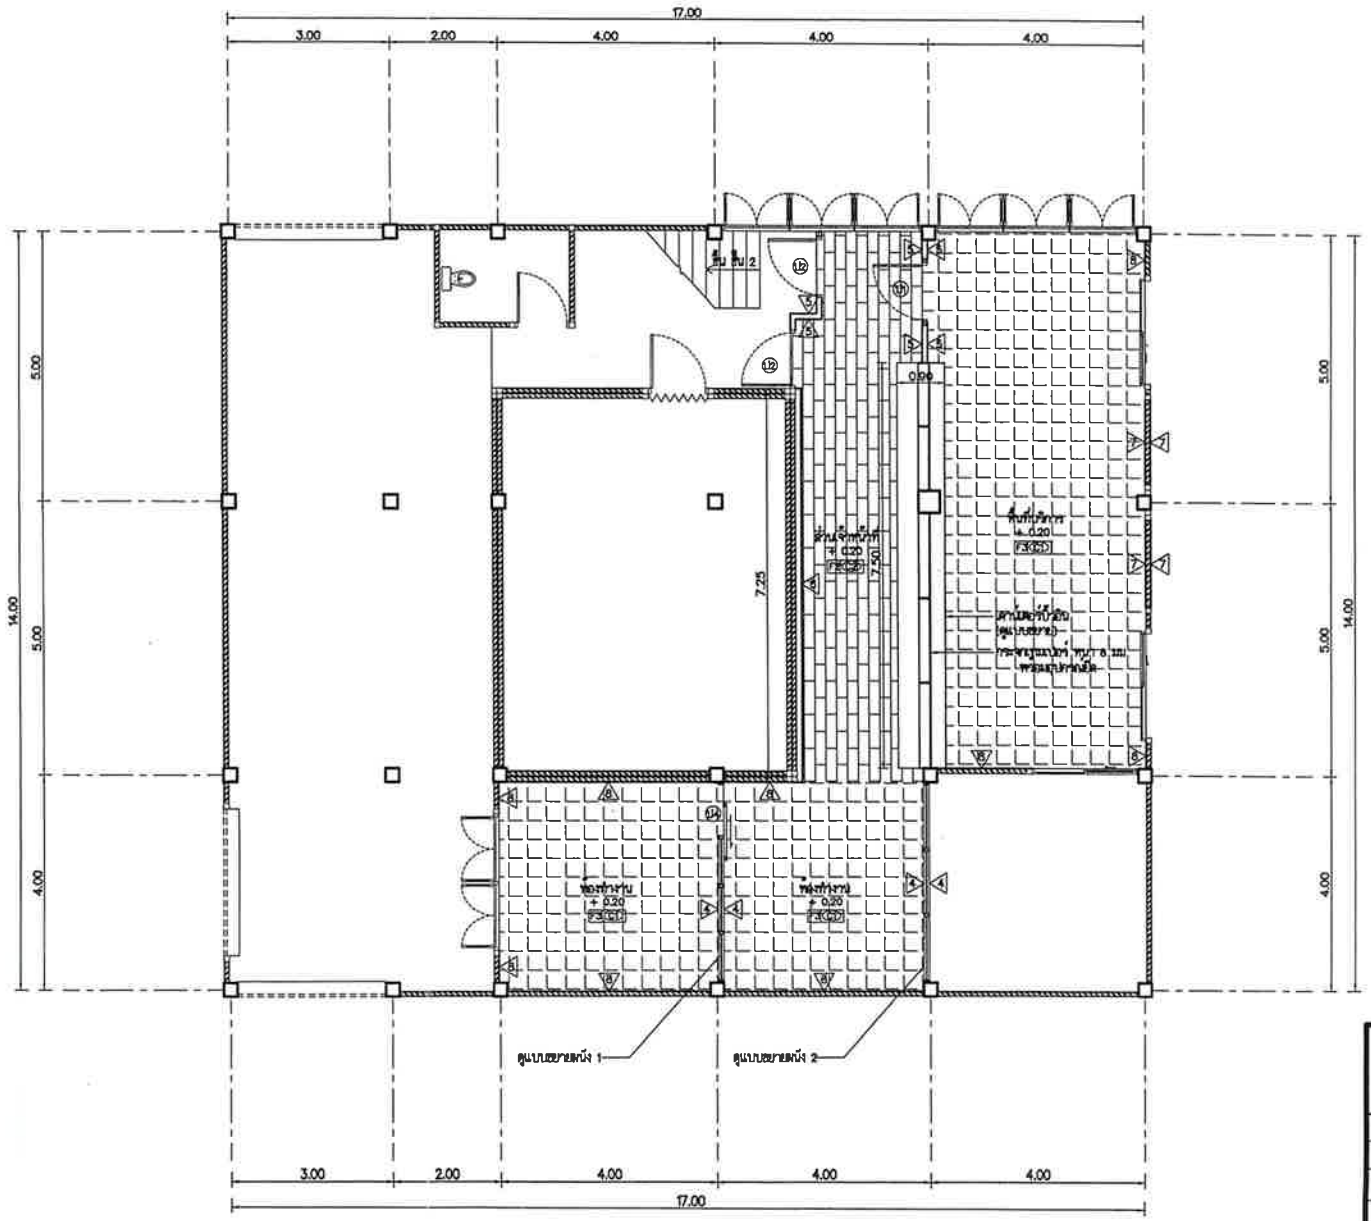

สรุปปริมาณงานปรับปรุง ชั้น 1

F2 – พื้นปูแผ่น PVC ไวนิล แบบคลิกล็อค หนาไม่น้อยกว่า 3.2 มม. พื้นที่ไม่น้อยกว่า 23.00 ตร.ม.

F3 – พื้นปูกระเบื้องเคลือบ ขนาด 40 x 40 ซม. พื้นที่ไม่น้อยกว่า 72.00 ตร.ม

△4 – ผนังกระจกใส หนา 6 มม. โครงเคร่าอลูมิเนียม ขนาด 2"x4" หนา 1.5 มม. พื้นที่ไม่น้อยกว่า 20.00 ตร.ม.

△5 – ผนังยิปซั่มบอร์ด หนา 9 มม.โครงเคร่าเหล็กชุบสังกะสี (สองด้าน) พื้นที่ไม่น้อยกว่า 7.00 ตร.ม.

△6 – ผนังยิปซั่มบอร์ด หนา 9 มม. บุผิวด้วยลามิเนต โครงเคร่าเหล็กชุบสังกะสี (ด้านเดียว) พื้นที่ไม่น้อยกว่า 24.00 ตร.ม.

△7 – ผนังกออิฐมอญครึ่งแผ่น ฉาบเรียบ พื้นที่ไม่น้อยกว่า 4.00 ตร.ม

△8 – ผนังเดิม ทาสี

– งานทาสีน้ำอะคริลิก 100% (ชนิดทาภายใน) พื้นที่ไม่น้อยกว่า 99.00 ตร.ม

(J4) – ประตูกระจกบานเลื่อน ขนาด 1.00x2.10 ม. กระจกใส หนา 6 มม. บานกรอบอลูมิเนียม พร้อมอุปกรณ์ครบชุด จำนวน 1.00 ชุด

– งานก่อสร้างเคาน์เตอร์บิ้วอิน ขนาด 0.90x7.50x1.10 ม. จำนวน 1.00 ชุด

– งานติดตั้งตัวอักษร " สถานธนานุบาล " สูง 0.20 ม. กล่องไฟออกด้านหลัง จำนวน 1.00 ชุด

– งานติดตั้งตัวอักษร " เทศบาลนครนครศรีธรรมราช " สูง 0.15 ม. กล่องไฟออกด้านหลัง จำนวน 1.00 ชุด

– งานติดตั้งกระจกเทมเปอร์ความหนา 10 มม. พร้อมอุปกรณ์ยึด พื้นที่ไม่น้อยกว่า 7.00 ตร.ม

หมายเหตุ

– ให้ผู้รับจ้างเสนอตัวอย่างให้คณะกรรมการตรวจการจ้างอนุมัติก่อนดำเนินการ

– ปัญหาและอุปสรรคที่อาจเกิดขึ้นในการก่อสร้างหรือการติดตั้งให้ถือเป็นภาระของผู้รับจ้าง

– ผู้รับจ้างอาจเสนอรูปแบบหรือวิธีการก่อสร้างที่เหมาะสมได้ ทั้งนี้ให้อยู่ในดุลยพินิจของคณะกรรมการตรวจการจ้างเป็นผู้พิจารณา

– ระดับความสูงและระยะสามารถปรับเปลี่ยนให้เหมาะสมกับสภาพหน้างานได้ภายหลังแต่ต้องแจ้งผู้ควบคุมงานพิจารณาก่อนดำเนินการ

– กรณีก่อสร้าง ความกว้าง ยาว ไม่ได้ตามแบบแปลนให้ถือพื้นที่เป็นเกณฑ์หรือหักลดเงิน ตามที่ก่อสร้างจริง หรือหาพื้นที่ส่วนที่ต่อเนื่องก่อสร้างเพิ่มเติม

ข้อกำหนดงานจ้างก่อสร้าง


– ผู้รับจ้างต้องใช้พัสดุประเภทวัสดุหรือครุภัณฑ์ที่จะใช้ในงานก่อสร้างเป็นพัสดุที่ผลิตภายในประเทศโดยต้องใช้ไม่น้อยกว่าร้อยละ 60 ของมูลค่าพัสดุที่จะใช้ในงานก่อสร้างทั้งหมดตามสัญญา และผู้รับจ้างต้องใช้ เหล็กที่ผลิตภายในประเทศไม่น้อยกว่าร้อยละ 90 ของปริมาณเหล็กที่ต้องใช้ทั้งหมดตามสัญญา โดยต้องจัดทำแผนการใช้พัสดุที่ผลิตในประเทศและแผนการใช้เหล็กที่ผลิตภายในประเทศ เสนอผู้ว่าจ้างภายใน 60 วันนับถัดจากวันลงนามในสัญญาตามแบบเอกสารที่กำหนด

	เทศบาลนครนครศรีธรรมราช		แบบเลขที่ 33/2568
	แบบ : โครงการปรับปรุงอาคารภายในสำนักงาน ชั้น 1 และชั้น 2 สถานธนานุบาล เทศบาลนครนครศรีธรรมราช	จำนวนแผ่น	2 / 14
ช่างเขียนแบบ		เขียนแบบ	- 4 ส.ค. 2568
สถาปนิก		ออกแบบ	- 4 ส.ค. 2568
วิศวกร		คำนวณ	- 4 ส.ค. 2568
หัวหน้าฝ่ายผังเมือง		ตรวจ	- 4 ส.ค. 2568
หัวหน้าฝ่ายสถาปัตยกรรม		ตรวจ	- 4 ส.ค. 2568
หัวหน้าฝ่ายงานวิศวกรรมโยธา		ตรวจ	- / -
ผอ.ส่วนควบคุมการก่อสร้าง		ตรวจ	- 4 ส.ค. 2568
ผู้อำนวยสำนักช่าง		ตรวจ	- 4 ส.ค. 2568
ปลัดเทศบาล		เห็นชอบ	- 4 ส.ค. 2568
นายกเทศมนตรี		อนุมัติ	- 6 ส.ค. 2568

โครงการปรับปรุงอาคารภายในสำนักงานสถานธนานุบาลเทศบาลนครนครศรีธรรมราช

(งานปรับปรุงอาคารภายในสำนักงาน ชั้น 1)

มาตราส่วน 1 : 100

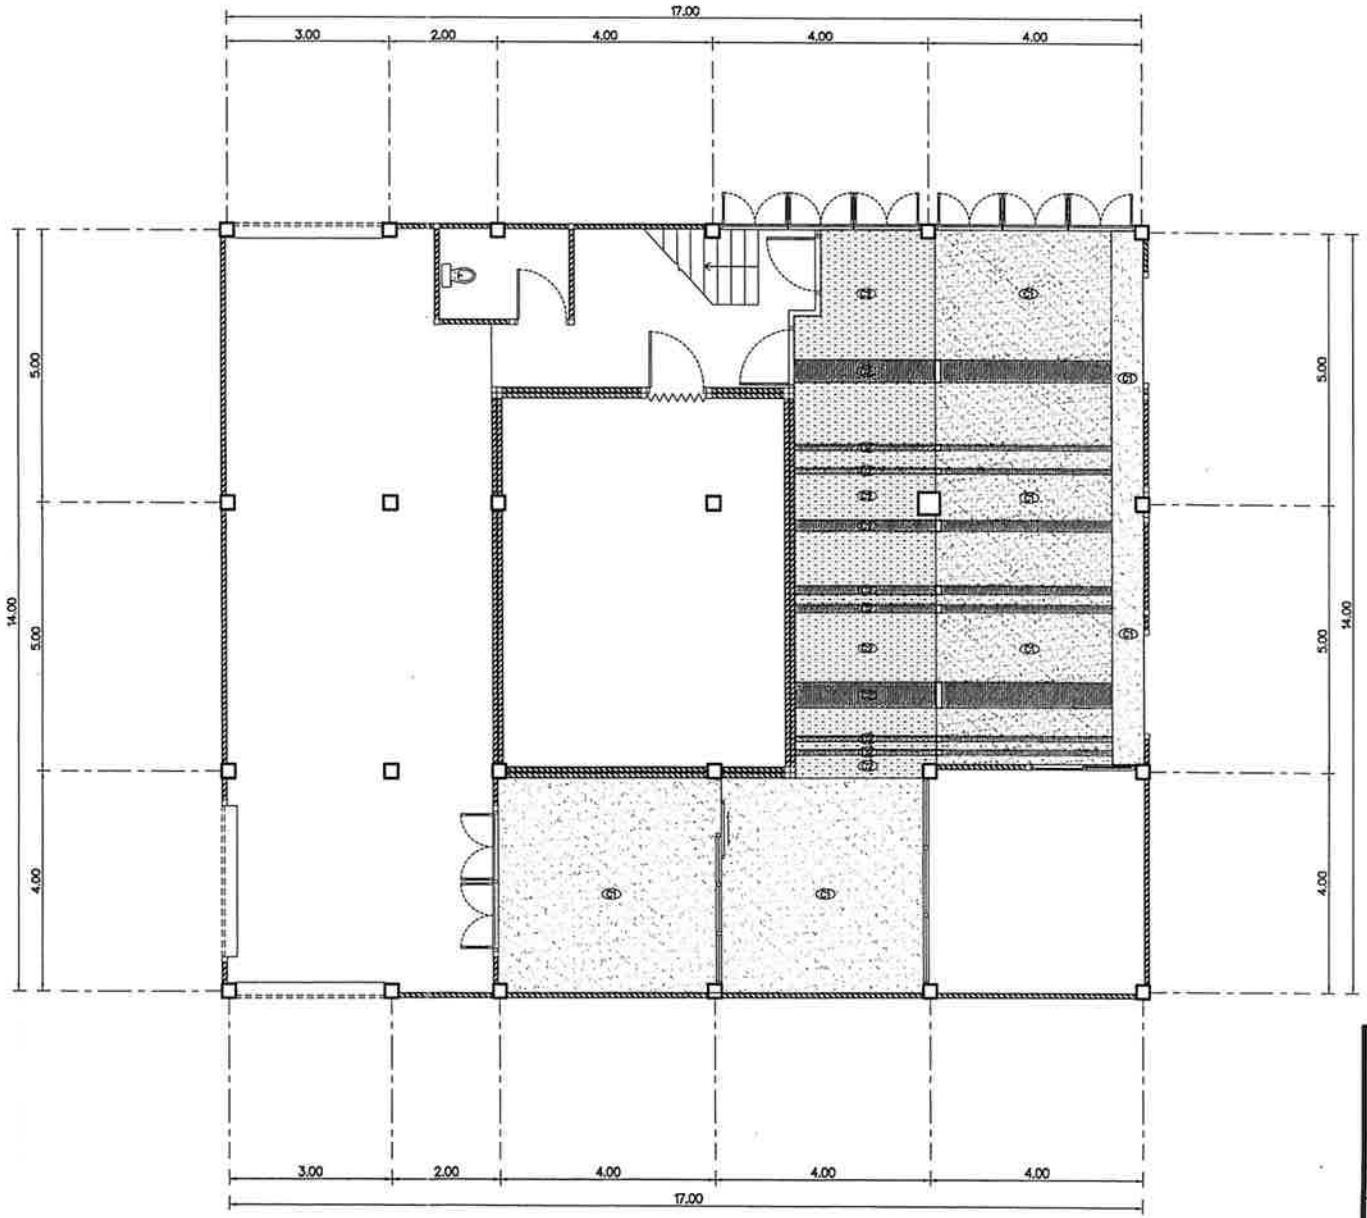

สรุปปริมาณงานผ้าเพดาน ชั้น 1

(C1) – ติดตั้งผ้าเพดานยิปซั่มบอร์ด หนา 9 มม. โครงเคร่าโลหะชุบสังกะสี ฉาบเรียบ พื้นที่ไม่น้อยกว่า 110.00 ตร.ม


(C2) – บุลามิเนตปิดผิวผ้าเพดาน (ลายไม้) พื้นที่ไม่น้อยกว่า 40.00 ตร.ม

โครงการปรับปรุงอาคารภายในสำนักงานสถานธนานุบาลเทศบาลนครนครศรีธรรมราช

(งานปรับปรุงอาคารภายในสำนักงาน ชั้น 1 งานผ้าเพดาน)

มาตราส่วน 1 : 100

	เทศบาลนครนครศรีธรรมราช		แบบเลขที่ 33/2568
	แบบ : โครงการปรับปรุงอาคารภายในสำนักงาน ชั้น 1 และชั้น 2 สถานธนานุบาล เทศบาลนครนครศรีธรรมราช	จำนวนเล่ม	3 / 14
ช่างเขียนแบบ		เขียนแบบ	- 4 ส.ค. 2568
สถาปนิก		ออกแบบ	- 4 ส.ค. 2568
วิศวกร		คำนวณ	- 4 ส.ค. 2568
หัวหน้าฝ่ายผังเมือง		ตรวจ	- 4 ส.ค. 2568
หัวหน้าฝ่ายสถาปัตยกรรม		ตรวจ	- 4 ส.ค. 2568
หัวหน้าฝ่ายงานวิศวกรรมโยธา		ตรวจ	-/-/-
ผอ.ส่วนควบคุมการก่อสร้าง		ตรวจ	- 4 ส.ค. 2568
ผู้อำนวยสำนักช่าง		ตรวจ	- 4 ส.ค. 2568
ปลัดเทศบาล		เห็นชอบ	- 4 ส.ค. 2568
นายกเทศมนตรี		อนุมัติ	- 4 ส.ค. 2568

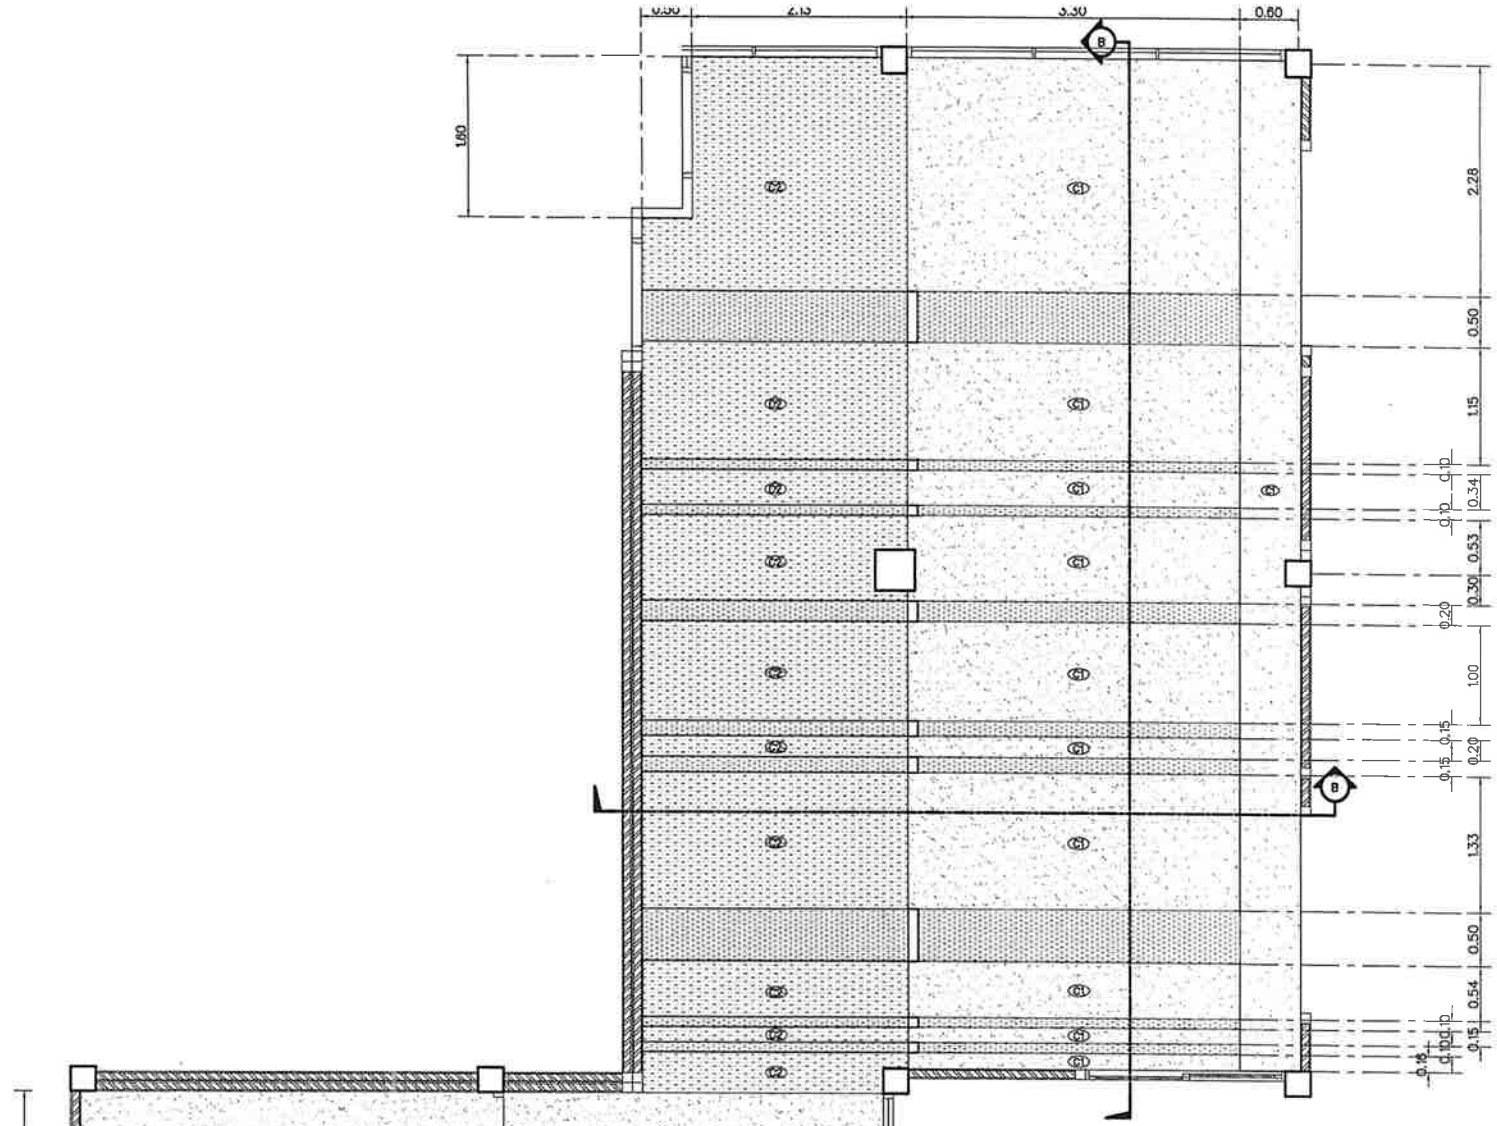

แบบขยายงานติดตั้งฝ้าเพดาน


มาตราส่วน 1 : 50

สัญลักษณ์ประกอบแบบ


(C1) – ฝ้าเพดานยิปซั่มบอร์ด หนา 9 มม. โครงเคร่าโลหะชุบสังกะสี ฉาบเรียบ ทาสี

(C2) – ฝ้าเพดานยิปซั่มบอร์ด หนา 9 มม. โครงเคร่าโลหะชุบสังกะสี ฉาบเรียบ บุลามิเนตปิดผิวฝ้าเพดาน (ลายไม้)

	เทศบาลนครนครสวรรค์		แบบเลขที่ 33/2568
	แบบ : โครงการปรับปรุงอาคารภายในสำนักงาน ชั้น 1 และชั้น 2 สถานธนานุบาล เทศบาลนครนครสวรรค์	จำนวนแผ่น	4 / 14
ช่างเขียนแบบ		เขียนแบบ	4 ส.ค. 2568
สถาปนิก		ออกแบบ	4 ส.ค. 2568
วิศวกร		คำนวณ	4 ส.ค. 2568
หัวหน้าฝ่ายพัฒนาเมือง		ตรวจ	4 ส.ค. 2568
หัวหน้าฝ่ายสถาปัตยกรรม		ตรวจ	4 ส.ค. 2568
หัวหน้าฝ่ายงานวิศวกรรมโยธา		ตรวจ	/ /
ผอ.ส่วนควบคุมการก่อสร้าง		ตรวจ	4 ส.ค. 2568
ผู้อำนวยสำนักช่าง		ตรวจ	4 ส.ค. 2568
ปลัดเทศบาล		เห็นชอบ	4 ส.ค. 2568

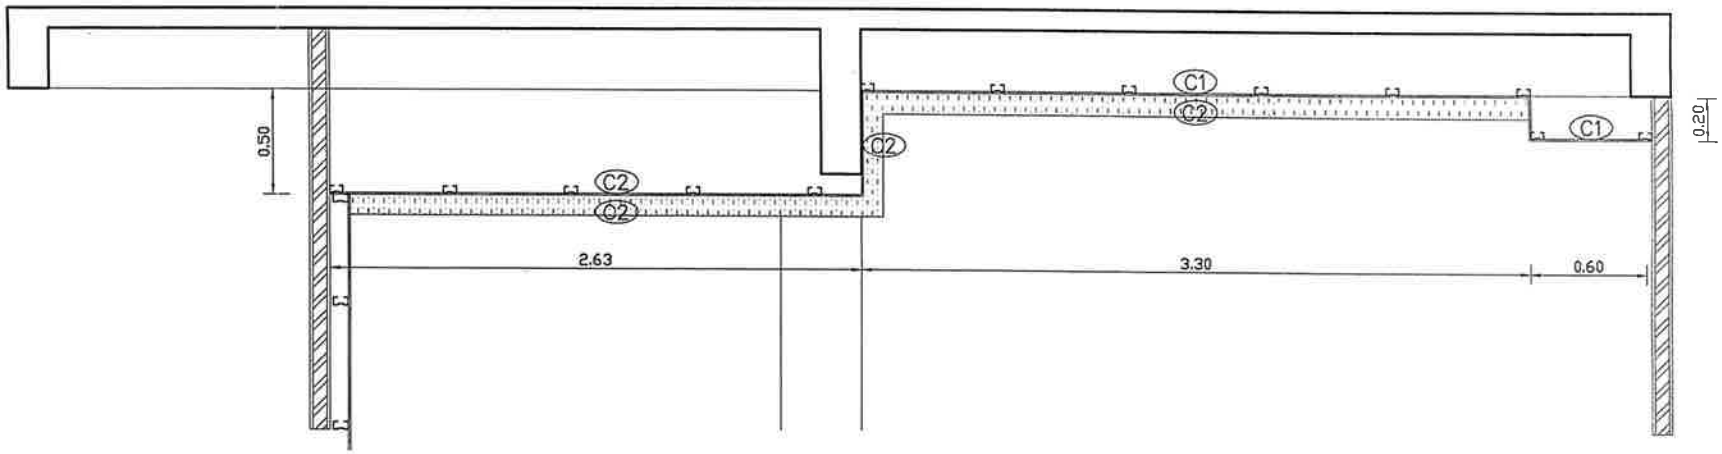

รูปตัด A
มาตราส่วน 1 : 25

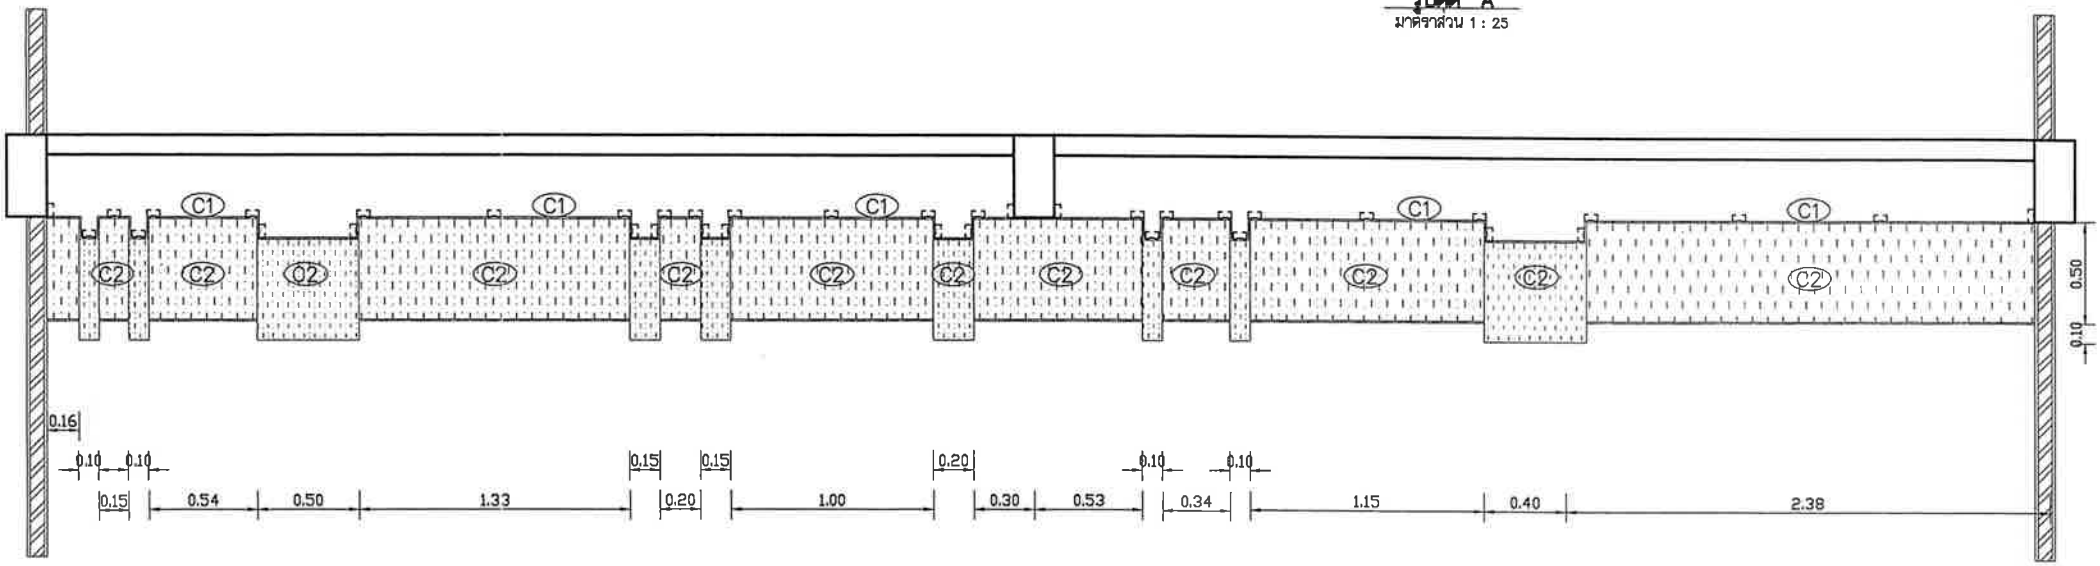


รูปตัด B
มาตราส่วน 1 : 25

สัญลักษณ์ประกอบแบบ


(C1) – ฝ้าเพดานยิปซั่มบอร์ด หนา 9 มม. โครงเคร่าโลหะชุบสังกะสี ฉาบเรียบ ทาสี

(C2) – ฝ้าเพดานยิปซั่มบอร์ด หนา 9 มม. โครงเคร่าโลหะชุบสังกะสี ฉาบเรียบ บุลามิเนตปิดผิวฝ้าเพดาน (ลายไม้)


	เทศบาลนครนครศรีธรรมราช		แบบเลขที่ 33/2568
	แบบ : โครงการปรับปรุงอาคารภายในสำนักงาน ชั้น 1 และชั้น 2 สถานธนานุบาล เทศบาลนครนครศรีธรรมราช	จำนวนแผ่น	5 / 14
ช่างเขียนแบบ		เขียนแบบ	- 4 ส.ค. 2568
สถาปนิก		ออกแบบ	- 4 ส.ค. 2568
วิศวกร		คำนวณ	- 4 ส.ค. 2568
หัวหน้าฝ่ายพัฒเมือง		ตรวจ	- 4 ส.ค. 2568
หัวหน้าฝ่ายสถาปัตยกรรม		ตรวจ	- 4 ส.ค. 2568
หัวหน้าฝ่ายงานวิศวกรรมโยธา		ตรวจ	/ /
ผอ.ส่วนควบคุมการก่อสร้าง		ตรวจ	- 4 ส.ค. 2568
ผู้อำนวยสำนักช่าง		ตรวจ	- 4 ส.ค. 2568
ปลัดเทศบาล		เห็นชอบ	- 4 ส.ค. 2568
			- 4 ส.ค. 2568

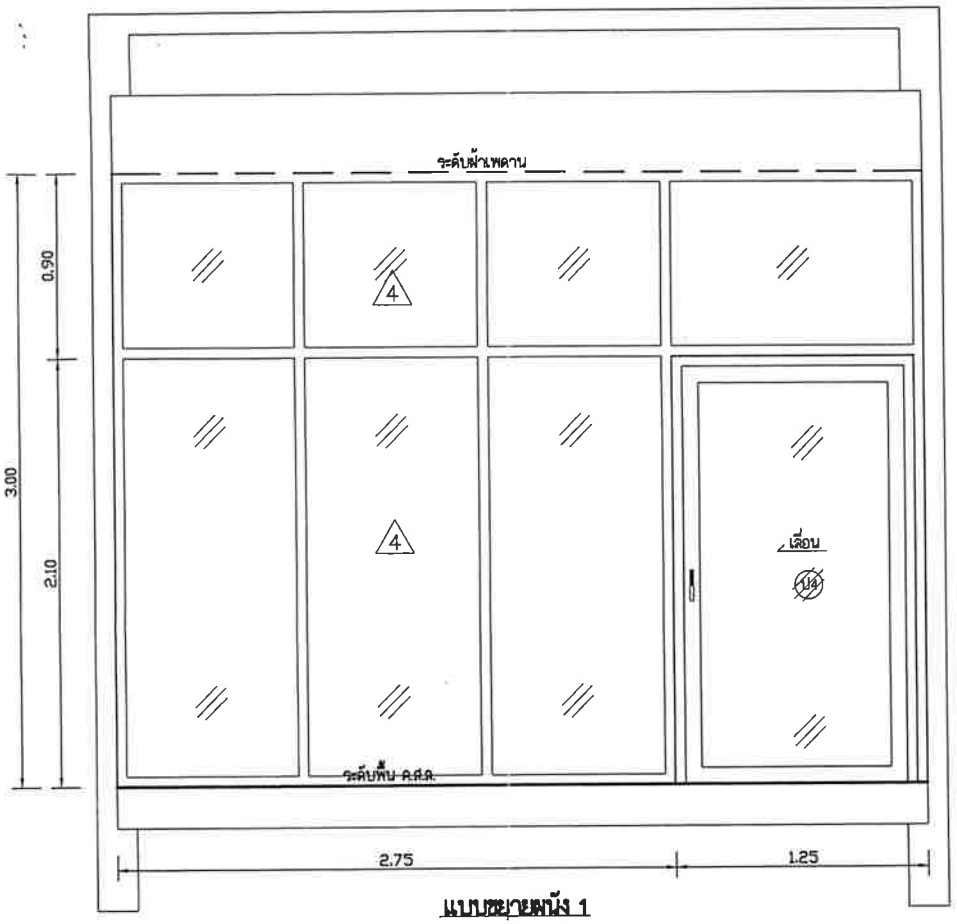

แบบขยายผนัง 1
มาตราส่วน 1 : 25

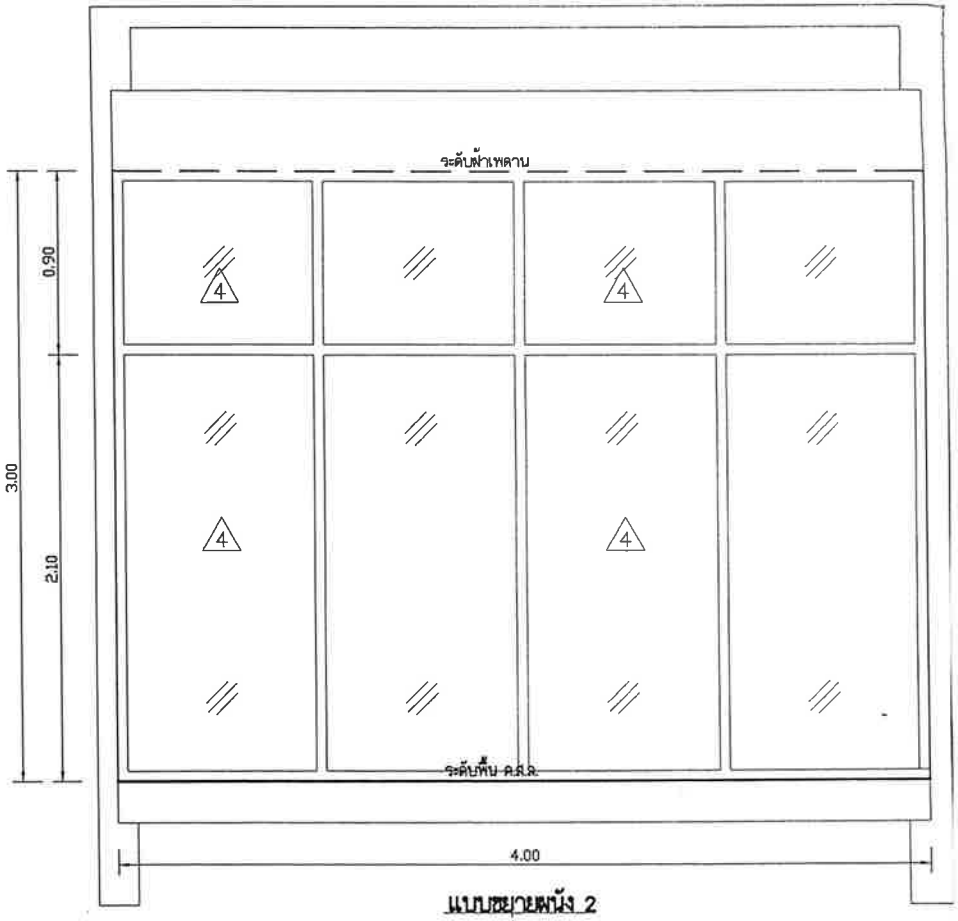


แบบขยายผนัง 2
มาตราส่วน 1 : 25

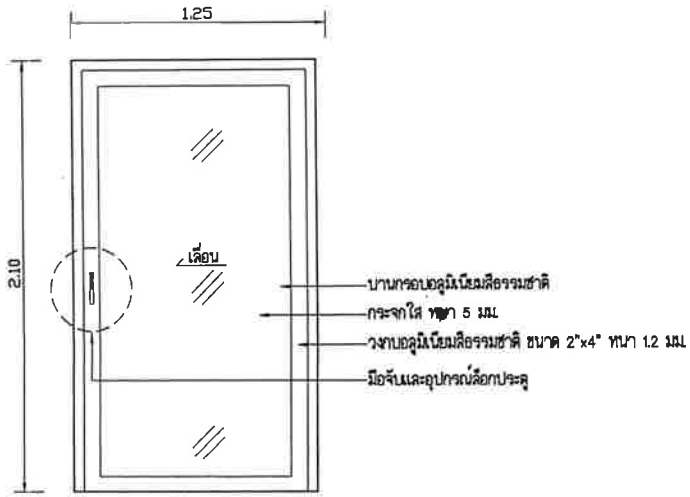

แบบขยายประตู (U4)

	เทศบาลนครนครศรีธรรมราช		แบบเลขที่ 33/2568
	แบบ : โครงการปรับปรุงอาคารภายในสำนักงาน ชั้น 1 และชั้น 2 สถานธนานุบาล เทศบาลนครนครศรีธรรมราช		จำนวนแผ่น 6/14
ช่างเขียนแบบ		เขียนแบบ	- 4 ส.ค. 2568
สถาปนิก		ออกแบบ	- 4 ส.ค. 2568
วิศวกร		คำนวณ	- 4 ส.ค. 2568
หัวหน้าฝ่ายผังเมือง		ตรวจ	- 4 ส.ค. 2568
หัวหน้าฝ่ายสถาปัตยกรรม		ตรวจ	- 4 ส.ค. 2568
หัวหน้าฝ่ายงานวิศวกรรมโยธา		ตรวจ	- / - / -
ผอ.ส่วนควบคุมการก่อสร้าง		ตรวจ	- 4 ส.ค. 2568
ผู้อำนวยสำนักช่าง		ตรวจ	- 4 ส.ค. 2568
ปลัดเทศบาล		เห็นชอบ	- 4 ส.ค. 2568

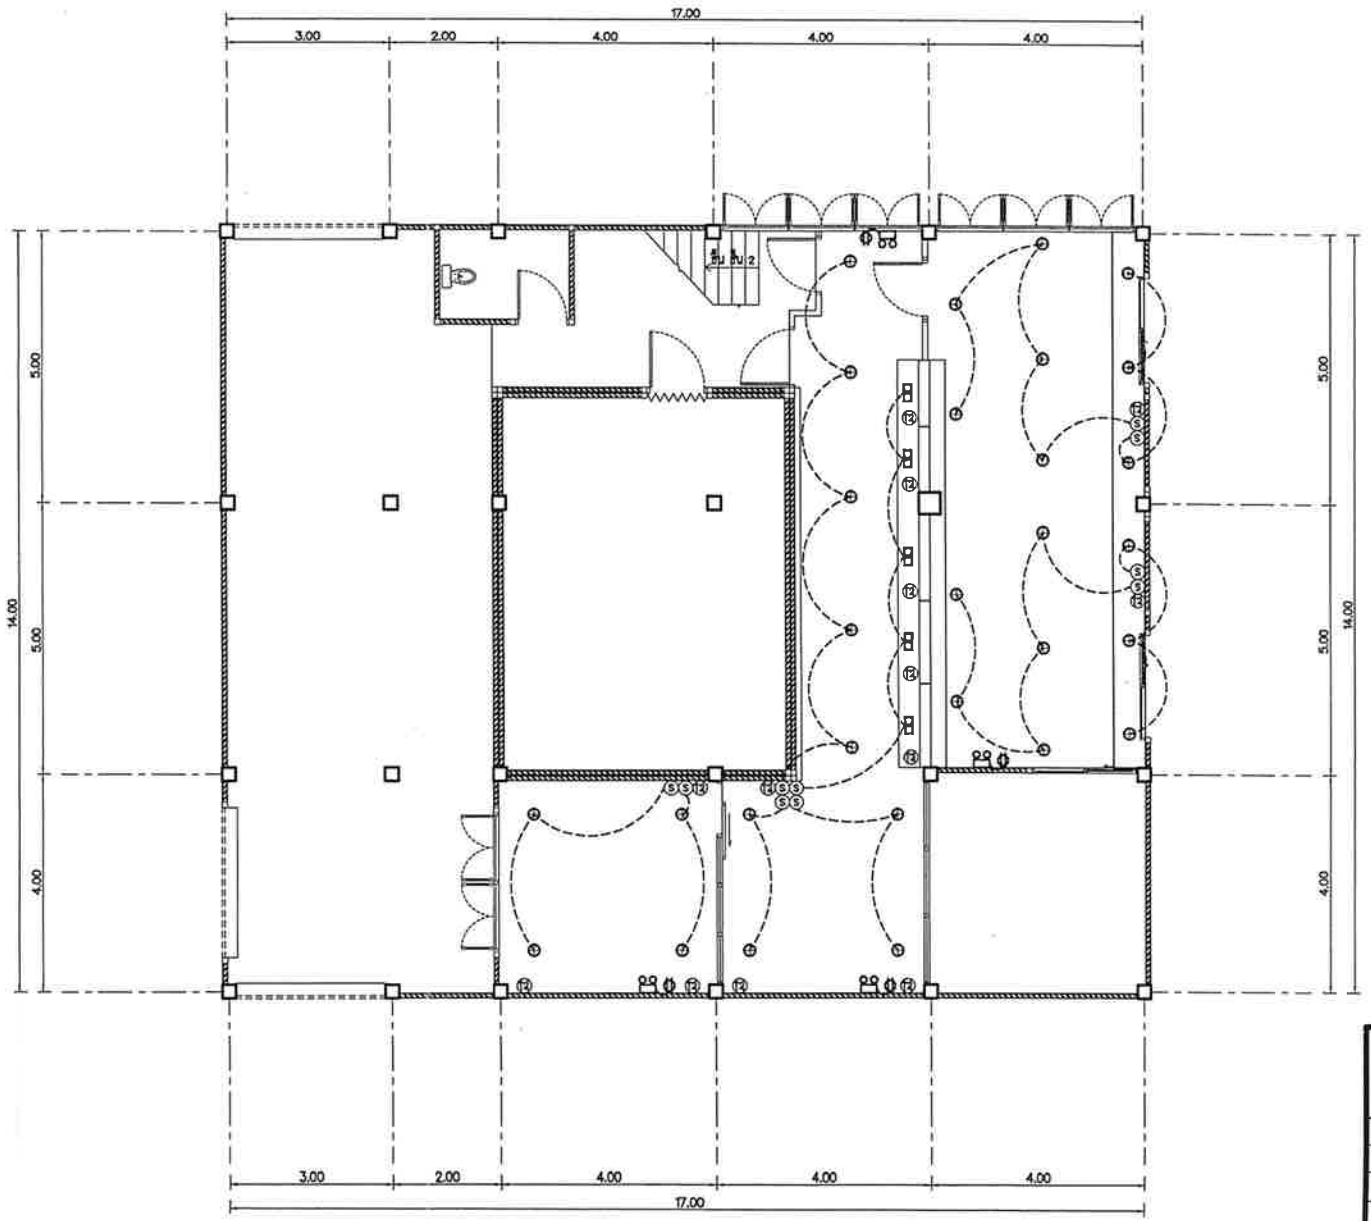

สรุปปริมาณงานระบบไฟฟ้า ชั้น 1

(12) – ติดตั้งเต้ารับปลั๊ก (2 ปลั๊ก) 16A 220V มีกราวด์ จำนวน 13.00 ชุด

(S) – ติดตั้งสวิตช์ไฟฟ้า 16A 220–250V จำนวน 10.00 ชุด

⊕ – ติดตั้งโคมไฟดาวน์ไลท์ขนาด 6 นิ้ว ขั้ว E27 พร้อมหลอดไฟ LED 12 วัตต์ จำนวน 29.00 โคม

□□ – ติดตั้งโคมดาวน์ไลท์หน้าเหลี่ยม (ชนิดคู่) ขนาด 4 นิ้ว ฝังฝ้าเพดาน พร้อมหลอดไฟ LED 12 วัตต์ จำนวน 5.00 โคม


– ติดตั้งโคมแสงสว่างฉุกเฉิน LED 2x9W พร้อมแบตเตอรี่ 2 ชั่วโมง จำนวน 3.00 ชุด

โครงการปรับปรุงอาคารภายในสำนักงานสถานธนานุบาลเทศบาลนครนครศรีธรรมราช

(งานปรับปรุงอาคารภายในสำนักงาน ชั้น 1 งานระบบไฟฟ้า)

มาตราส่วน 1 : 100

	เทศบาลนครนครศรีธรรมราช		แบบเลขที่ 33/2568
	แบบ : โครงการปรับปรุงอาคารภายในสำนักงาน ชั้น 1 และชั้น 2 สถานธนานุบาล เทศบาลนครนครศรีธรรมราช		จำนวนแผ่น 7/14
ช่างเขียนแบบ		เขียนแบบ	4 ส.ค. 2568
สถาปนิก		ออกแบบ	4 ส.ค. 2568
วิศวกร		คำนวณ	4 ส.ค. 2568
หัวหน้าฝ่ายผังเมือง		ตรวจ	4 ส.ค. 2568
หัวหน้าฝ่ายสถาปัตยกรรม		ตรวจ	4 ส.ค. 2568
หัวหน้าฝ่ายงานวิศวกรรมโยธา		ตรวจ	___/___/___
ผอ.ส่วนควบคุมการก่อสร้าง		ตรวจ	4 ส.ค. 2568
ผู้อำนวยสำนักช่าง		ตรวจ	4 ส.ค. 2568
ปลัดเทศบาล		เห็นชอบ	5 ส.ค. 2568
นายกเทศมนตรี		อนุมัติ	4 ส.ค. 2568

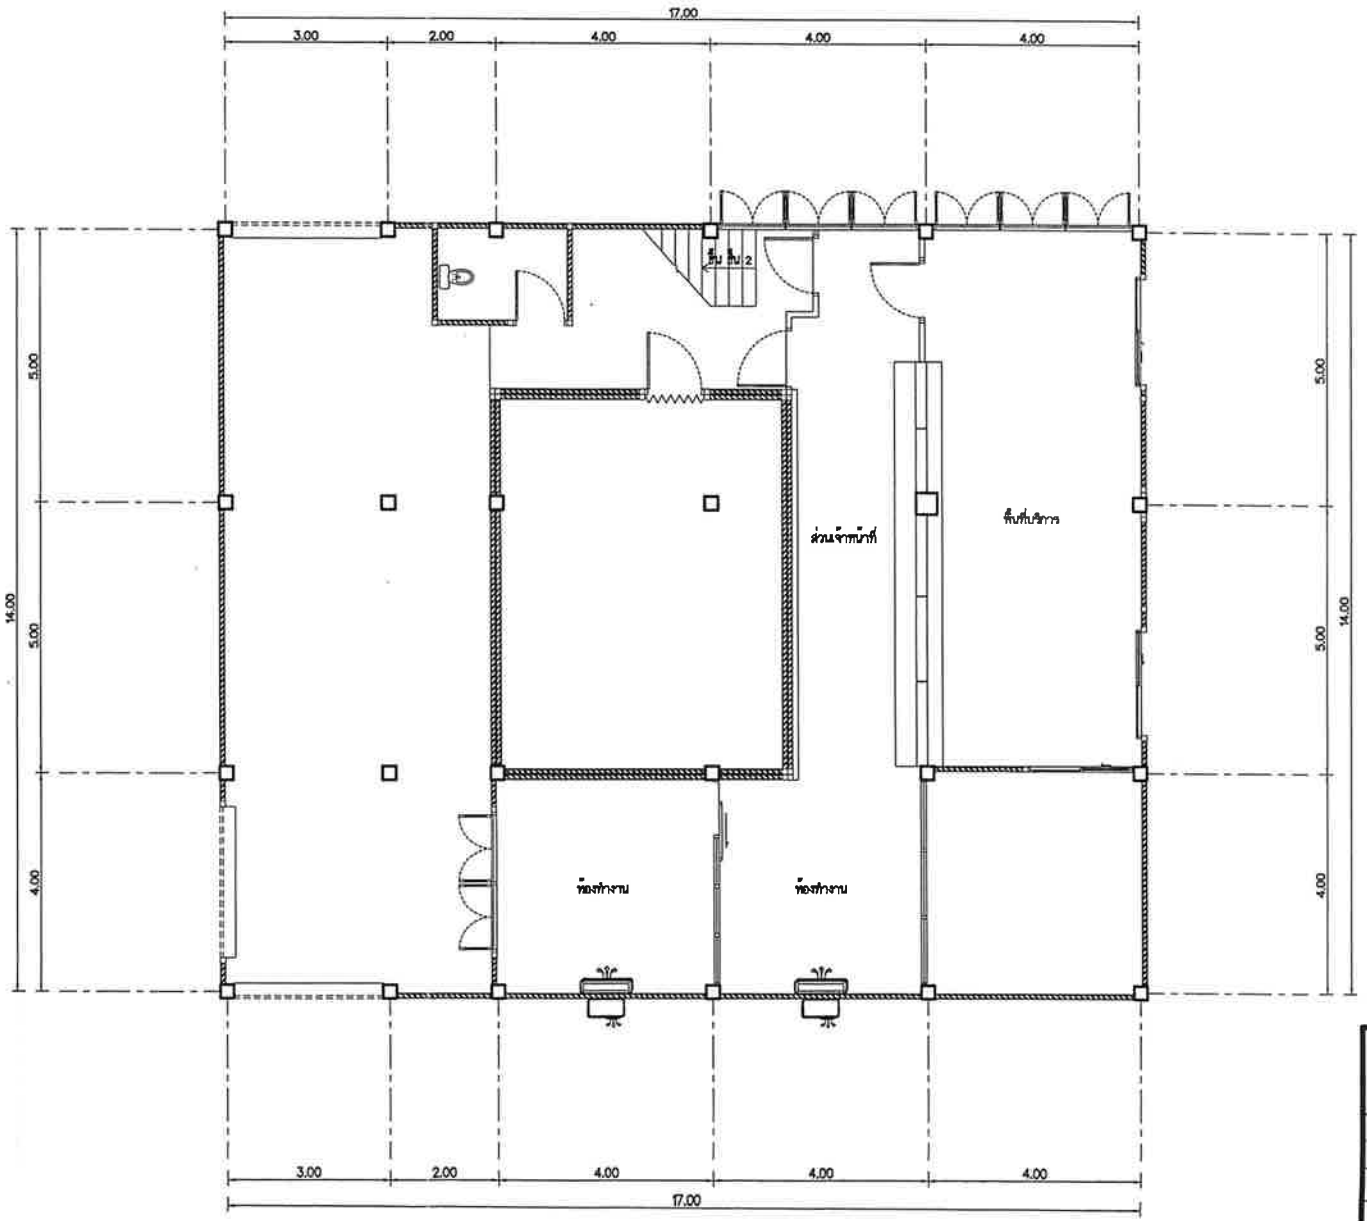

สรุปปริมาณงาน


– ติดตั้งเครื่องปรับอากาศแบบแขวน (ระบบ Inverter) ขนาด 18,000 BTU พร้อมอุปกรณ์ครบชุด จำนวน 2.00 ชุด

โครงการปรับปรุงอาคารภายในสำนักงานสถานธนานุบาลเทศบาลนครนครศรีธรรมราช

(งานปรับปรุงอาคารภายในสำนักงาน ชั้น 1 งานระบบเครื่องปรับอากาศ)

มาตราส่วน 1 : 100


	เทศบาลนครนครศรีธรรมราช		แบบเลขที่ 33/2568
	แบบ : โครงการปรับปรุงอาคารภายในสำนักงาน ชั้น 1 และชั้น 2 สถานธนานุบาล-เทศบาลนครนครศรีธรรมราช		จำนวนแผ่น 8 / 14
ช่างเขียนแบบ		เขียนแบบ	- 4 ส.ค. 2568
สถาปนิก		ออกแบบ	- 4 ส.ค. 2568
วิศวกร		คำนวณ	- 4 ส.ค. 2568
หัวหน้าฝ่ายพัฒเมือง		ตรวจ	- 4 ส.ค. 2568
หัวหน้าฝ่ายสถาปัตยกรรม		ตรวจ	- 4 ส.ค. 2568
หัวหน้าฝ่ายงานวิศวกรรมโยธา		ตรวจ	-/-/-
ผอ.ส่วนควบคุมการก่อสร้าง		ตรวจ	- 4 ส.ค. 2568
ผู้อำนวยสำนักช่าง		ตรวจ	- 4 ส.ค. 2568
ปลัดเทศบาล		เห็นชอบ	- 5 ส.ค. 2568
นายกเทศมนตรี		อนุมัติ	- 4 ส.ค. 2568

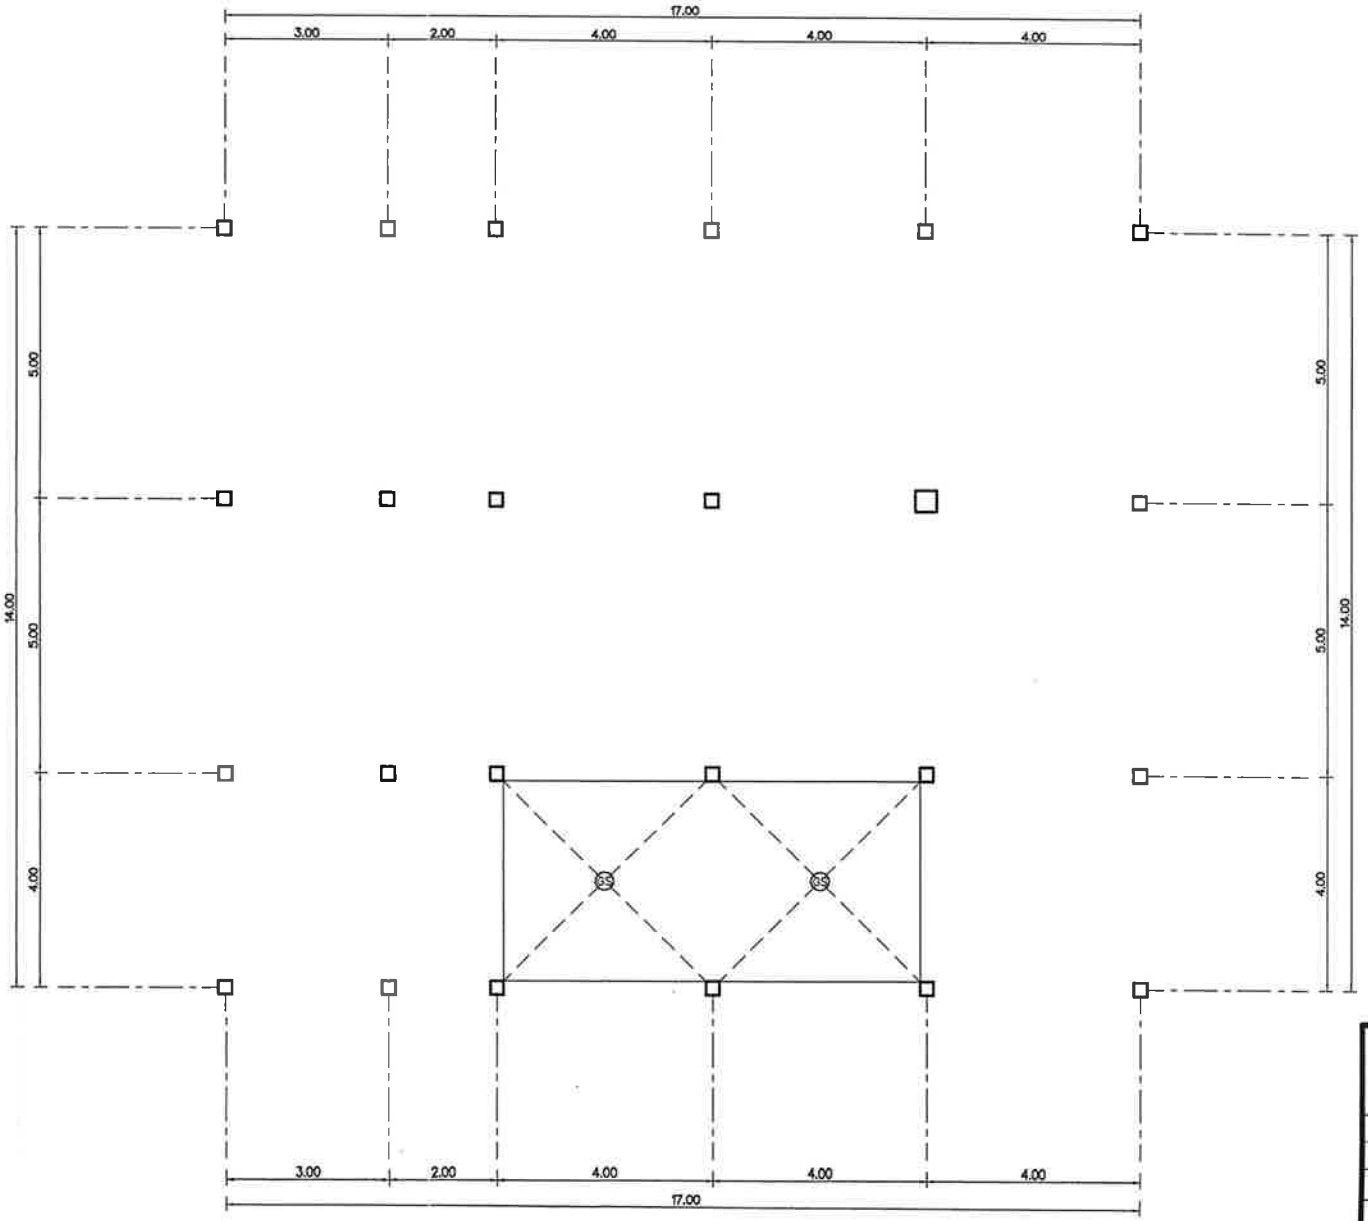

โครงการปรับปรุงอาคารภายในสำนักงานสถานธนานุบาลเทศบาลนครนครศรีธรรมราช


(งานยกระดับพื้น ค.ส.ล. ชั้น 1)


มาตราส่วน 1 : 100

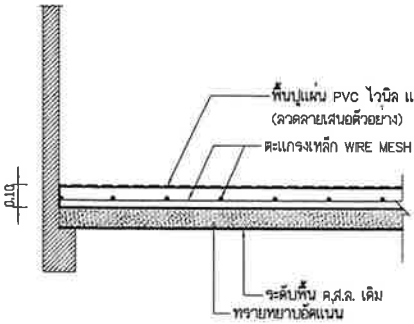


แบบขยายพื้น (GS)

เทศบาลนครนครศรีธรรมราช			แบบเลขที่ 33/2568
แบบ : โครงการปรับปรุงอาคารภายในสำนักงาน ชั้น 1 และชั้น 2 สถานธนานุบาล เทศบาลนครนครศรีธรรมราช			จำนวนแผ่น 9 / 14
ช่างเขียนแบบ		เขียนแบบ	- 4 ส.ค. 2568
สถาปนิก		ออกแบบ	- 4 ส.ค. 2568
วิศวกร		คำนวณ	- 4 ส.ค. 2568
หัวหน้าฝ่ายผังเมือง		ตรวจ	- 4 ส.ค. 2568
หัวหน้าฝ่ายสถาปัตยกรรม		ตรวจ	- 4 ส.ค. 2568
หัวหน้าฝ่ายงานวิศวกรรมโยธา		ตรวจ	-/-/-
ผอ.ส่วนควบคุมการก่อสร้าง		ตรวจ	- 4 ส.ค. 2568
ผู้อำนวยสำนักช่าง		ตรวจ	- 4 ส.ค. 2568
ปลัดเทศบาล		เห็นชอบ	- 4 ส.ค. 2568
นายกเทศมนตรี		อนุมัติ	- 4 ส.ค. 2568

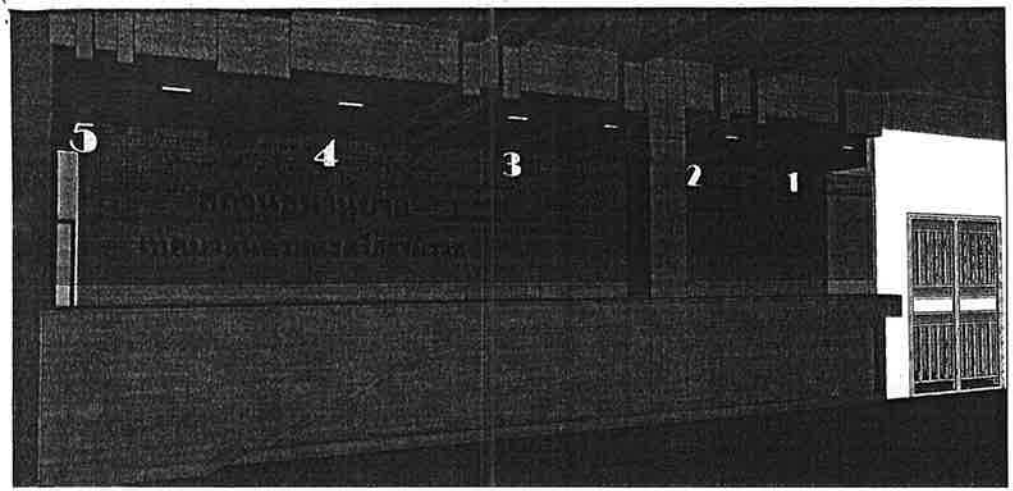

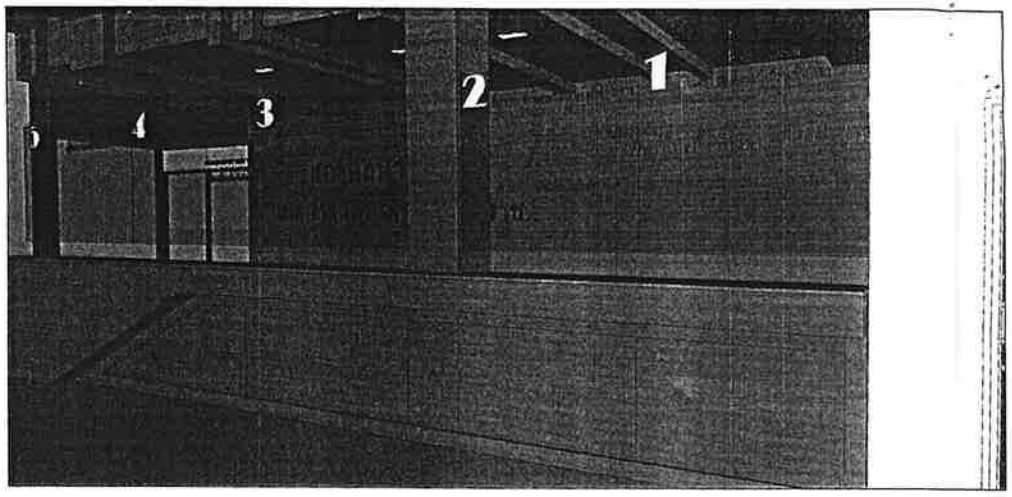


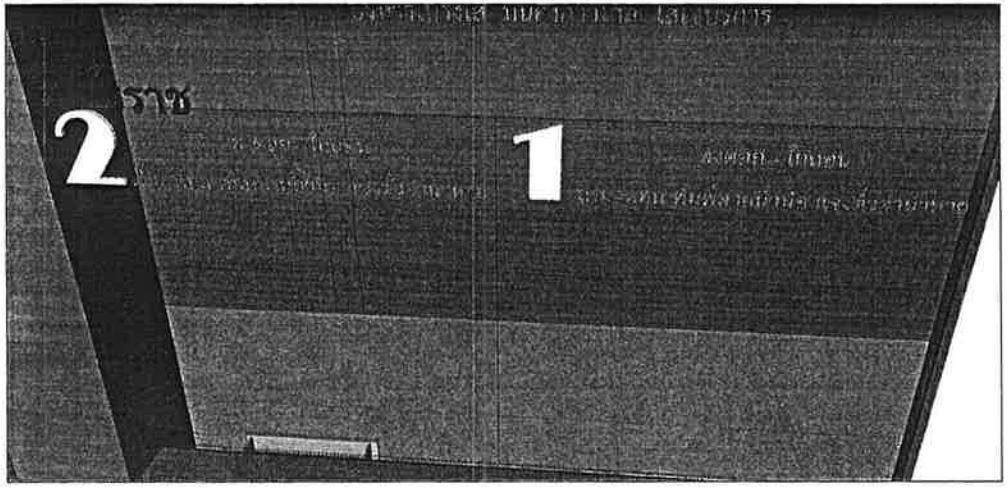






ภาพประกอบแบบ

	เทศบาลนครนครศรีธรรมราช		แบบเลขที่ 33/2568
	แบบ : โครงการปรับปรุงอาคารภายในสำนักงาน ชั้น 1 และชั้น 2 สถานธนานุบาล เทศบาลนครนครศรีธรรมราช	จำนวนแผ่น	10 14
ช่างเขียนแบบ		เขียนแบบ	- 4 ส.ค. 2568
สถาปนิก		ออกแบบ	- 4 ส.ค. 2568
วิศวกร		คำนวณ	- 4 ส.ค. 2568
หัวหน้าฝ่ายผังเมือง		ตรวจ	- 4 ส.ค. 2568
หัวหน้าฝ่ายสถาปัตยกรรม		ตรวจ	- 4 ส.ค. 2568
หัวหน้าฝ่ายงานวิศวกรรมโยธา		ตรวจ	-/-/-
ผอ.ส่วนควบคุมการก่อสร้าง		ตรวจ	- 4 ส.ค. 2568
ผู้อำนวยสำนักช่าง		ตรวจ	- 4 ส.ค. 2568
ปลัดเทศบาล		เห็นชอบ	- 4 ส.ค. 2568
นายกเทศมนตรี		อนุมัติ	- 4 ส.ค. 2568

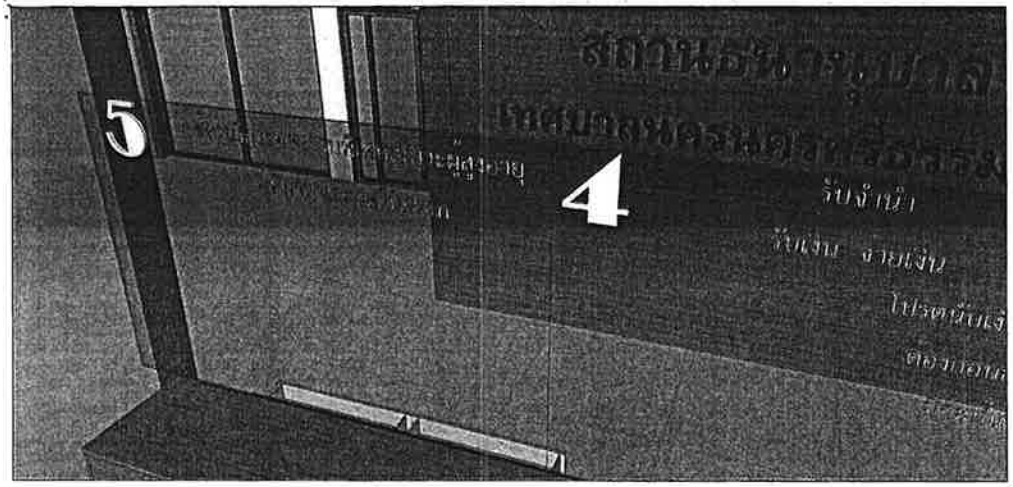

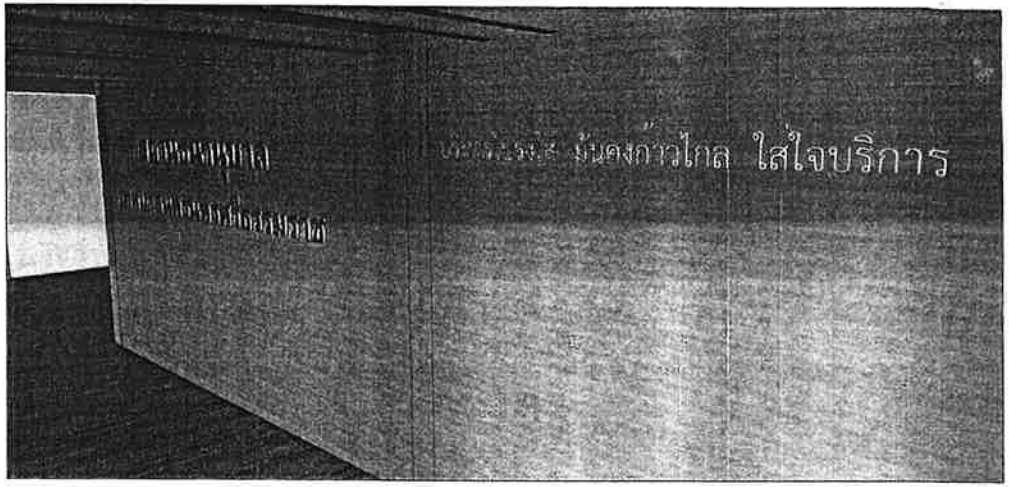


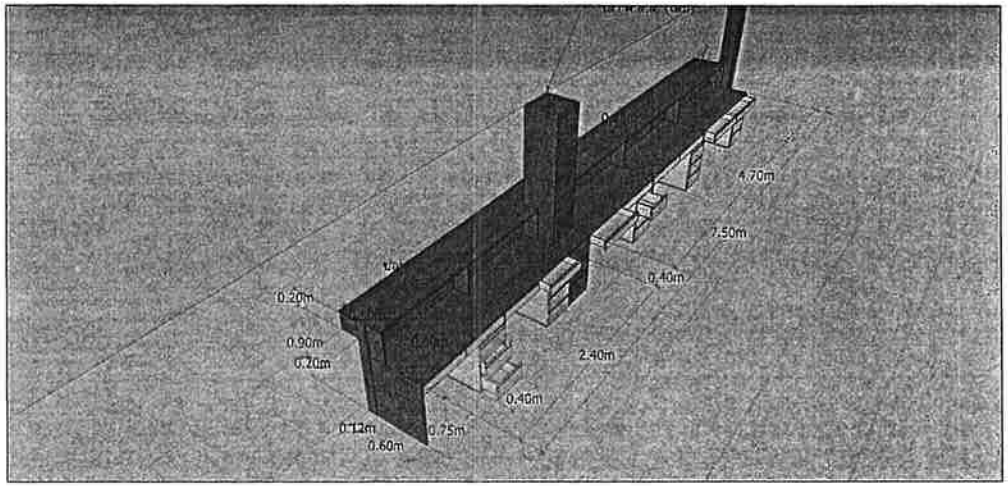


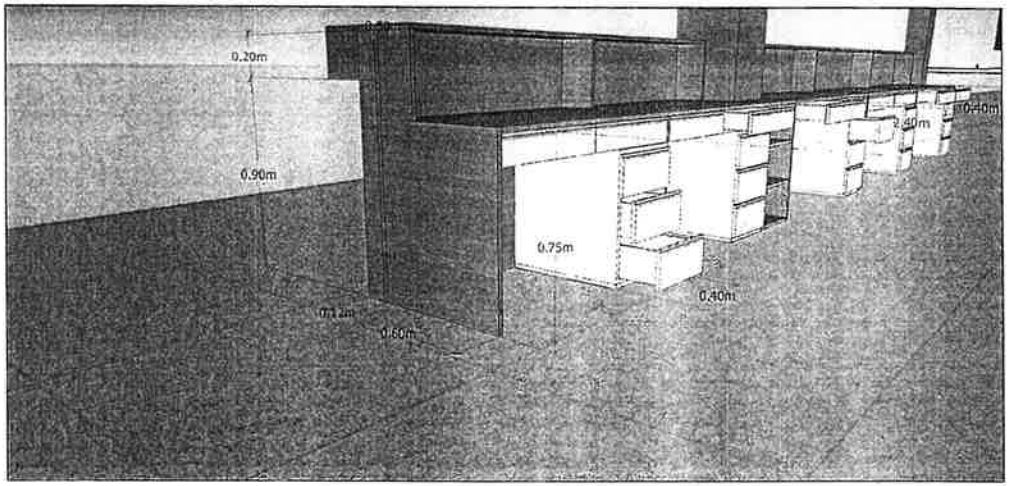


ภาพประกอบแบบ

	เทศบาลนครนครศรีธรรมราช		แบบเลขที่ 33/2568
	แบบ : โครงการปรับปรุงอาคารภายในสำนักงาน ชั้น 1 และชั้น 2 สถาบันกีฬา เทศบาลนครนครศรีธรรมราช	จำนวนแผ่น	11 14
ช่างเขียนแบบ		เขียนแบบ	- 4 ส.ค. 2568
สถาปนิก		ออกแบบ	- 4 ส.ค. 2568
วิศวกร		คำนวณ	- 4 ส.ค. 2568
หัวหน้าฝ่ายผังเมือง		ตรวจ	4 ส.ค. 2568
หัวหน้าฝ่ายสถาปัตยกรรม		ตรวจ	- 4 ส.ค. 2568
หัวหน้าฝ่ายงานวิศวกรรมโยธา		ตรวจ	...../...../.....
หน่วยควบคุมการก่อสร้าง		ตรวจ	- 4 ส.ค. 2568
ผู้อำนวยสำนักช่าง		ตรวจ	- 4 ส.ค. 2568
ปลัดเทศบาล		เห็นชอบ	- 4 ส.ค. 2568
นายกเทศมนตรี		อนุมัติ	- 4 ส.ค. 2568

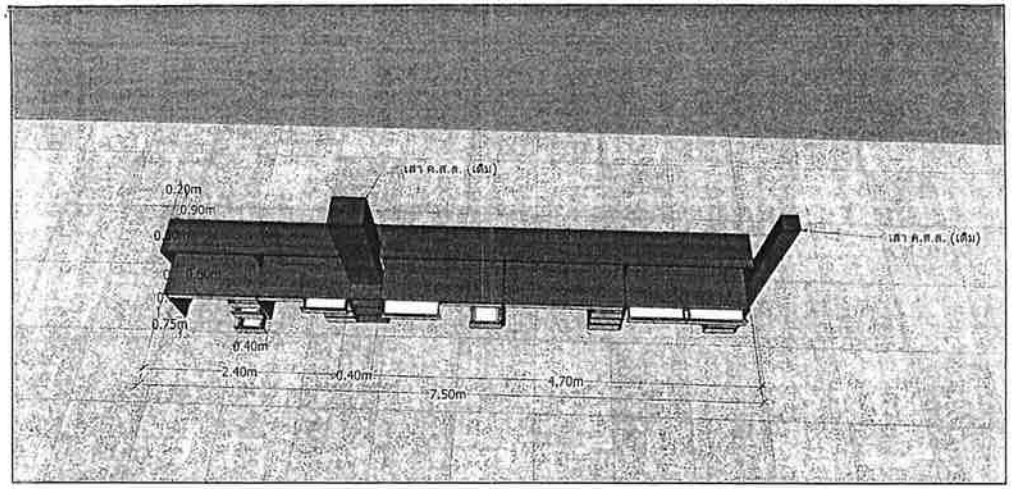

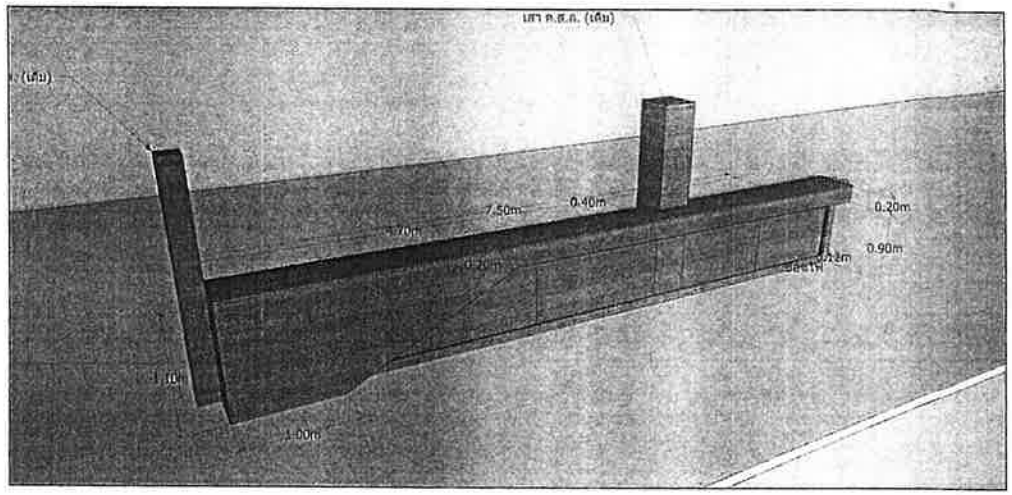


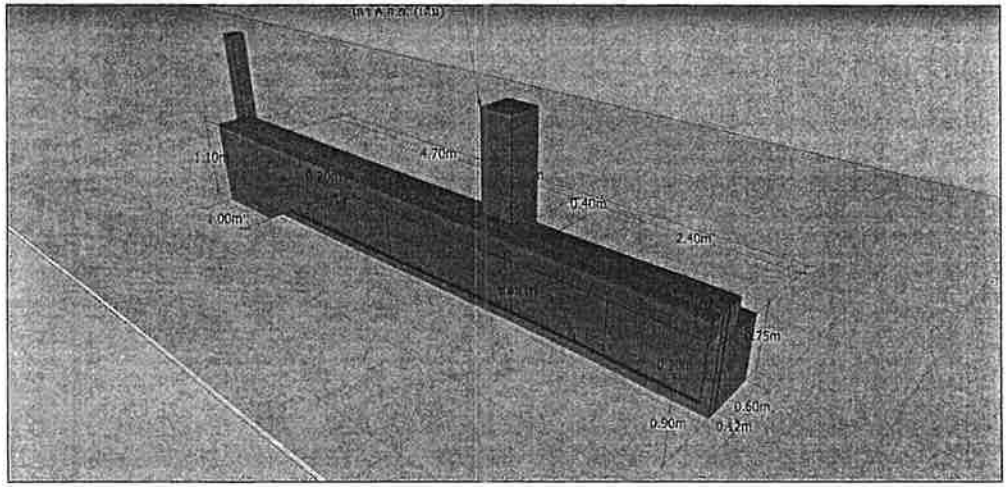



ภาพประกอบแบบ

	เทศบาลนครนครศรีธรรมราช		แบบเลขที่ 33/2568
	แบบ : โครงการปรับปรุงอาคารภายในสำนักงาน ชั้น 1 และชั้น 2 สถานธนานุบาล เทศบาลนครนครศรีธรรมราช	จำนวนแผ่น	12 14
ช่างเขียนแบบ		เขียนแบบ	4 ส.ค. 2568
สถาปนิก		ออกแบบ	4 ส.ค. 2568
วิศวกร		คำนวณ	4 ส.ค. 2568
หัวหน้าฝ่ายผังเมือง		ตรวจ	4 ส.ค. 2568
หัวหน้าฝ่ายสถาปัตยกรรม		ตรวจ	4 ส.ค. 2568
หัวหน้าฝ่ายงานวิศวกรรมโยธา		ตรวจ	/ /
ผอ.ส่วนควบคุมการก่อสร้าง		ตรวจ	4 ส.ค. 2568
ผู้อำนวยสำนักช่าง		ตรวจ	4 ส.ค. 2568
ปลัดเทศบาล		เห็นชอบ	4 ส.ค. 2568
นายกเทศมนตรี		อนุมัติ	4 ส.ค. 2568

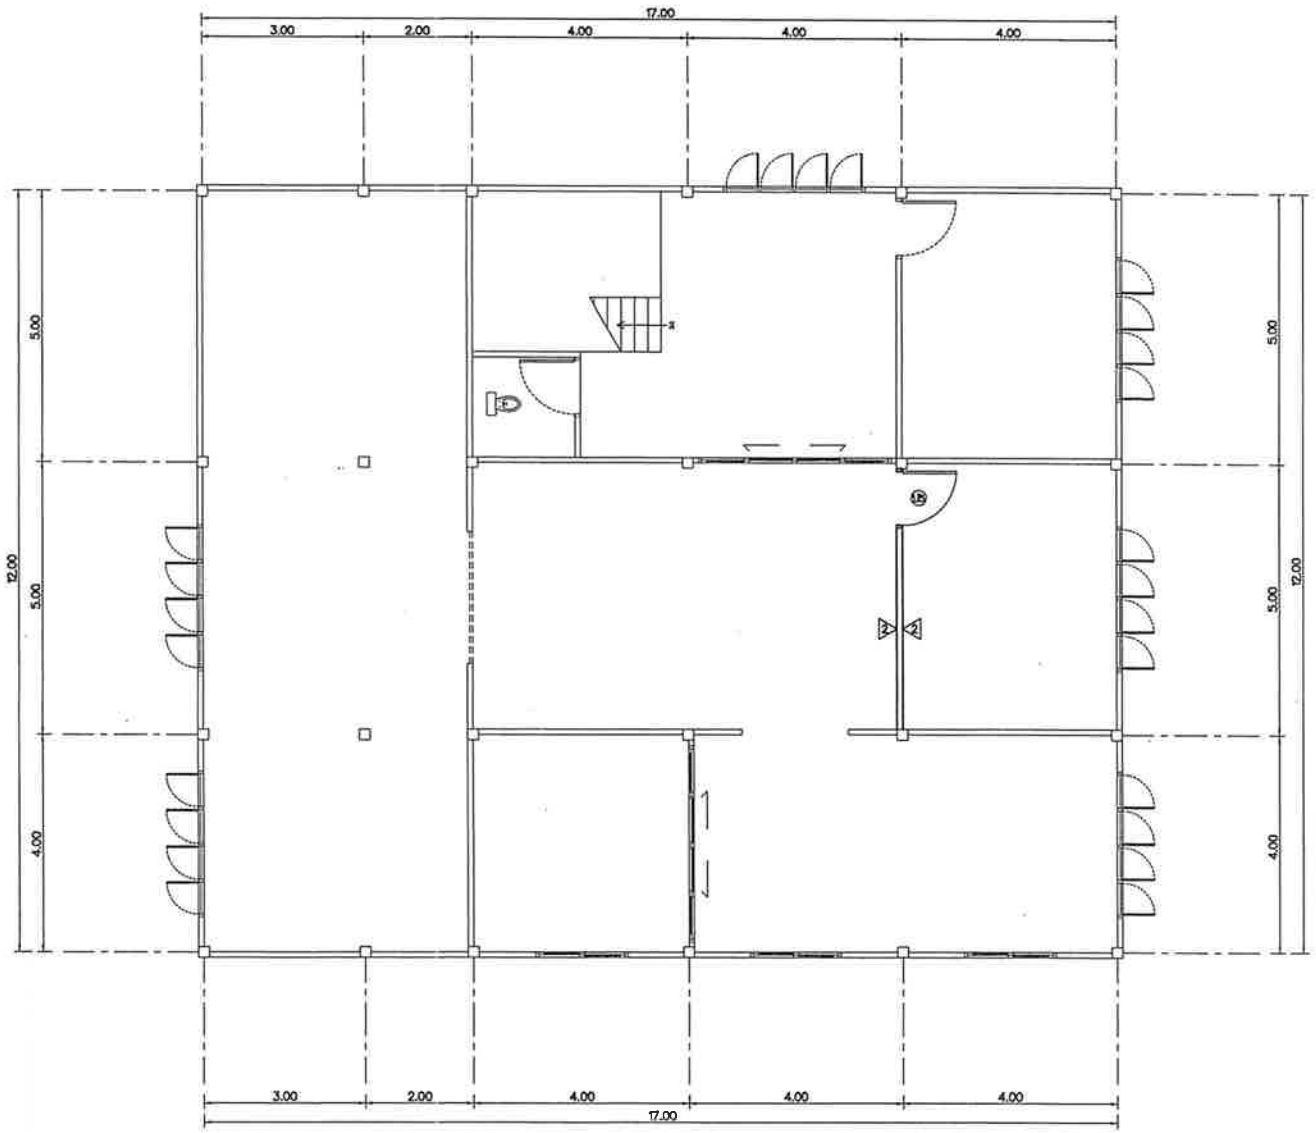

สรุปปริมาณงานรื้อถอน ชั้น 2


(2) – รื้อถอนผนังไม้อัด พร้อมโครงเคร่า พื้นที่ไม่น้อยกว่า 14.00 ตร.ม.
(15) – รื้อถอนประตูบานเปิดเดียว จำนวน 1.00 ชุด

หมายเหตุ

- ผู้รับจ้างต้องทำการรื้อถอนด้วยความระมัดระวัง
- ปัญหาและอุปสรรคใดที่เกิดขึ้นให้ถือเป็นภาระหน้าที่ของผู้รับจ้างเท่านั้น
- ให้ผู้รับจ้างสำรวจหน้างานจริงก่อนลงมือปฏิบัติงาน
- วัสดุจากการรื้อถอนให้นำส่งคืนเทศบาล สถานที่กำหนดภายหลัง

โครงการปรับปรุงอาคารภายในสำนักงานสถานธนานุบาลเทศบาลนครนครศรีธรรมราช
(งานรื้อถอนสำนักงาน ชั้น 2)
มาตราส่วน 1 : 100

	เทศบาลนครนครศรีธรรมราช		แบบเลขที่ 33/2568
	แบบ : โครงการปรับปรุงอาคารภายในสำนักงาน ชั้น 1 และชั้น 2 สถานธนานุบาล เทศบาลนครนครศรีธรรมราช	จำนวนแผ่น	13 14
ช่างเขียนแบบ		เขียนแบบ	4 ส.ค. 2568
สถาปนิก		ออกแบบ	4 ส.ค. 2568
วิศวกร		คำนวณ	4 ส.ค. 2568
หัวหน้าฝ่ายผังเมือง		ตรวจ	4 ส.ค. 2568
หัวหน้าฝ่ายสถาปัตยกรรม		ตรวจ	4 ส.ค. 2568
หัวหน้าฝ่ายงานวิศวกรรมโยธา		ตรวจ	/ /
ผอ.ส่วนควบคุมการก่อสร้าง		ตรวจ	4 ส.ค. 2568
ผู้อำนวยสำนักช่าง		ตรวจ	4 ส.ค. 2568
ปลัดเทศบาล		เห็นชอบ	4 ส.ค. 2568
นายกเทศมนตรี		อนุมัติ	4 ส.ค. 2568

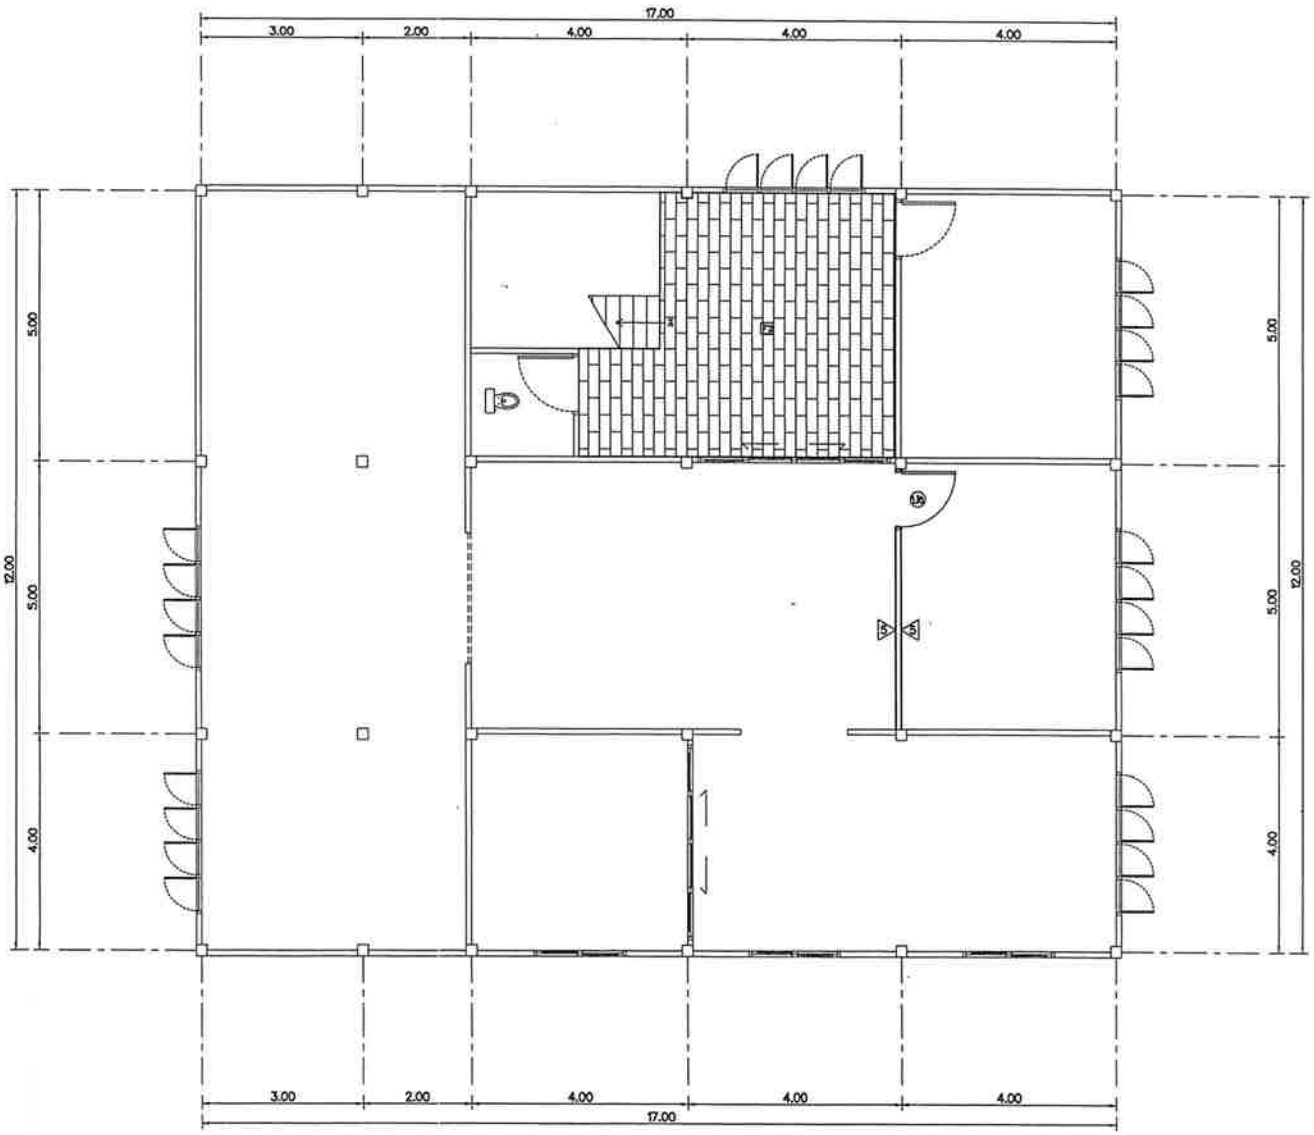

สรุปปริมาณงานปรับปรุง ชั้น 2

F2 – พื้นปูแผ่น PVC ไวนิล แบบคลิกล็อค หนาไม่น้อยกว่า 3.2 มม. พื้นที่ไม่น้อยกว่า 24.00 ตร.ม.

5 – ผนังยิปซั่มบอร์ด หนา 9 มม.โครงเคร่าเหล็กชุบสังกะสี (สองด้าน) พื้นที่ไม่น้อยกว่า 14.00 ตร.ม.

J4 – ประตู UPVC ขนาด 0.80x2.00 ม. พร้อมวงกบและอุปกรณ์ครบชุด จำนวน 1.00 ชุด

โครงการปรับปรุงอาคารภายในสำนักงานสถานธนานุบาลเทศบาลนครนครศรีธรรมราช

(งานปรับปรุงอาคารภายในสำนักงาน ชั้น 2)

มาตราส่วน 1 : 100

	เทศบาลนครนครศรีธรรมราช		แบบเลขที่ 33/2568
	แบบ : โครงการปรับปรุงอาคารภายในสำนักงาน ชั้น 1 และชั้น 2 สถานธนานุบาล เทศบาลนครนครศรีธรรมราช	จำนวนแผ่น	14 / 14
ช่างเขียนแบบ		เขียนแบบ	- 4 ส.ค. 2568
สถาปนิก		ออกแบบ	- 4 ส.ค. 2568
วิศวกร		คำนวณ	- 4 ส.ค. 2568
หัวหน้าฝ่ายผังเมือง		ตรวจ	- 4 ส.ค. 2568
หัวหน้าฝ่ายสถาปัตยกรรม		ตรวจ	- 4 ส.ค. 2568
หัวหน้าฝ่ายงานวิศวกรรมโยธา		ตรวจ	/ /
ผอ.ส่วนควบคุมการก่อสร้าง		ตรวจ	- 4 ส.ค. 2568
ผู้อำนวยสำนักช่าง		ตรวจ	- 4 ส.ค. 2568
ปลัดเทศบาล		เห็นชอบ	- 4 ส.ค. 2568
นายกเทศมนตรี		อนุมัติ	- 4 ส.ค. 2568