

ประกาศจังหวัดนครศรีธรรมราช
เรื่อง ประกวดราคาจ้างปรับปรุงอาคารที่พักทั้งหลัง (แฟลต ๑ และ ๕) จำนวน ๒ หลัง ด้วยวิธีประกวดราคาอิเล็กทรอนิกส์ (e-bidding)

จังหวัดนครศรีธรรมราช มีความประสงค์จะ ประกวดราคาจ้างปรับปรุงอาคารที่พักทั้งหลัง (แฟลต ๑ และ ๕) จำนวน ๒ หลัง ด้วยวิธีประกวดราคาอิเล็กทรอนิกส์ (e-bidding) ราคากลางของงานจ้างในการประกวดราคาครั้งนี้เป็นเงินทั้งสิ้น ๒,๔๖๘,๐๐๐.๐๐ บาท (สองล้านสี่แสนหกหมื่นแปดพันบาทถ้วน)

ผู้ยื่นข้อเสนอจะต้องมีคุณสมบัติ ดังต่อไปนี้

๑. มีความสามารถตามกฎหมาย

๒. ไม่เป็นบุคคลล้มละลาย

๓. ไม่อยู่ระหว่างเลิกกิจการ

๔. ไม่เป็นบุคคลซึ่งอยู่ระหว่างถูกระงับการยื่นข้อเสนอหรือทำสัญญากับหน่วยงานของรัฐไว้ชั่วคราว เนื่องจากเป็นผู้ที่ไม่ผ่านเกณฑ์การประเมินผลการปฏิบัติงานของผู้ประกอบการตามระเบียบที่รัฐมนตรีว่าการกระทรวงการคลังกำหนดตามที่ประกาศเผยแพร่ในระบบเครือข่ายสารสนเทศของกรมบัญชีกลาง

๕. ไม่เป็นบุคคลซึ่งถูกระบุชื่อไว้ในบัญชีรายชื่อผู้ทิ้งงานและได้แจ้งเวียนชื่อให้เป็นผู้ทิ้งงานของหน่วยงานของรัฐในระบบเครือข่ายสารสนเทศของกรมบัญชีกลาง ซึ่งรวมถึงนิติบุคคลที่ผู้ทิ้งงานเป็นหุ้นส่วนผู้จัดการ กรรมการผู้จัดการ ผู้บริหาร ผู้มีอำนาจในการดำเนินงานในกิจการของนิติบุคคลนั้นด้วย

๖. มีคุณสมบัติและไม่มีลักษณะต้องห้ามตามที่คณะกรรมการนโยบายการจัดซื้อจัดจ้างและการบริหารพัสดุภาครัฐกำหนดในราชกิจจานุเบกษา

๗. เป็นนิติบุคคลผู้มีอาชีพรับจ้างงานที่ประกวดราคาอิเล็กทรอนิกส์ดังกล่าว

๘. ไม่เป็นผู้มีผลประโยชน์ร่วมกันกับผู้ยื่นข้อเสนอราคารายอื่นที่เข้ายื่นข้อเสนอให้แก่จังหวัดนครศรีธรรมราช ณ วันประกาศประกวดราคาอิเล็กทรอนิกส์ หรือไม่เป็นผู้กระทำการอันเป็นการขัดขวางการแข่งขันราคาอย่างเป็นธรรม ในการประกวดราคาอิเล็กทรอนิกส์ครั้งนี้

๙. ไม่เป็นผู้ได้รับเอกสิทธิ์หรือความคุ้มกัน ซึ่งอาจปฏิเสธไม่ยอมขึ้นศาลไทย เว้นแต่ รัฐบาลของผู้ยื่นข้อเสนอได้มีคำสั่งให้สละเอกสิทธิ์และความคุ้มกันเช่นว่านั้น

๑๐. ผู้ยื่นข้อเสนอต้องลงทะเบียนในระบบจัดซื้อจัดจ้างภาครัฐด้วยอิเล็กทรอนิกส์ (Electronic Government Procurement : e - GP) ของกรมบัญชีกลาง

ผู้ยื่นข้อเสนอต้องยื่นข้อเสนอและเสนอราคาทางระบบจัดซื้อจัดจ้างภาครัฐด้วยอิเล็กทรอนิกส์ ในวันที่ ๕ พฤศจิกายน ๒๕๖๓ ระหว่างเวลา ๐๘.๓๐ น. ถึง ๑๖.๓๐ น.

ผู้สนใจสามารถขอรับเอกสารประกวดราคาอิเล็กทรอนิกส์ โดยดาวน์โหลดเอกสารผ่านทางระบบจัดซื้อจัดจ้างภาครัฐด้วยอิเล็กทรอนิกส์ตั้งแต่วันที่ประกาศจนถึงก่อนวันเสนอราคา

ผู้สนใจสามารถดูรายละเอียดได้ที่เว็บไซต์ www.mnst.go.th หรือ www.nakhonsithammarat.go.th หรือ www.gprocurement.go.th หรือสอบถามทางโทรศัพท์หมายเลข ๐ ๗๕๓๔ ๐๒๕๐ ต่อ ๑๓๐๓ ในวันและเวลาราชการ

ผู้สนใจต้องการทราบรายละเอียดเพิ่มเติมเกี่ยวกับรายละเอียดและขอบเขตของงาน โปรดสอบถามมายัง จังหวัดนครศรีธรรมราช ผ่านทางอีเมล์ Sowat.Wann@mophegp.mail.go.th หรือช่องทางตามที่กรมบัญชีกลางกำหนดภายในวันที่ ๒๗ พฤศจิกายน ๒๕๖๓ โดยจังหวัดนครศรีธรรมราชจะชี้แจงรายละเอียดดังกล่าวผ่านทางเว็บไซต์ www.mnst.go.th หรือ www.nakhonsithammarat.go.th และ www.gprocurement.go.th ในวันที่ ๓๐ พฤศจิกายน ๒๕๖๓

ประกาศ ณ วันที่ ๒๖ พฤศจิกายน พ.ศ. ๒๕๖๓

(นายสมพร สหจารุพัฒน์)
รักษาการในตำแหน่งรองผู้อำนวยการฝ่ายการแพทย์ คนที่ ๑
รักษาราชการแทน ผู้อำนวยการโรงพยาบาลมหาราช
นครศรีธรรมราช
ปฏิบัติราชการแทน ผู้ว่าราชการจังหวัดนครศรีธรรมราช

หมายเหตุ ผู้ประกอบการสามารถจัดเตรียมเอกสารประกอบการเสนอราคา (เอกสารส่วนที่ ๑ และเอกสารส่วนที่ ๒) ในระบบ e-GP ได้ตั้งแต่วันที่ขอรับเอกสารจนถึงวันเสนอราคา



เอกสารประกวดราคาจ้างด้วยวิธีประกวดราคาอิเล็กทรอนิกส์ (e-bidding)

เลขที่ .....๗/๒๕๖๔.....

การจ้างปรับปรุงอาคารที่พักทั้งหลัง (แฟลต ๑ และ ๕) จำนวน ๒ หลัง

ตามประกาศ จังหวัดนครศรีธรรมราช

ลงวันที่ ๒๖ พฤศจิกายน ๒๕๖๓

จังหวัดนครศรีธรรมราช ซึ่งต่อไปนี้เรียกว่า "จังหวัด" มีความประสงค์จะ ประกวดราคาจ้างปรับปรุงอาคารที่พักทั้งหลัง (แฟลต ๑ และ ๕) จำนวน ๒ หลัง ด้วยวิธีประกวดราคาอิเล็กทรอนิกส์ (e-bidding) ณ โรงพยาบาลมหาราชนครศรีธรรมราช โดยมีข้อแนะนำและข้อกำหนดดังต่อไปนี้

๑. เอกสารแนบท้ายเอกสารประกวดราคาอิเล็กทรอนิกส์

๑.๑ รายละเอียดและขอบเขตของงาน

๑.๒ แบบใบเสนอราคาที่กำหนดไว้ในระบบจัดซื้อจัดจ้างภาครัฐด้วยอิเล็กทรอนิกส์

๑.๓ สัญญาจ้างทำของ

๑.๔ แบบหนังสือค้ำประกัน

(๑) หลักประกันสัญญา

๑.๕ บทนิยาม

(๑) ผู้ที่มีผลประโยชน์ร่วมกัน

(๒) การขัดขวางการแข่งขันอย่างเป็นธรรม

๑.๖ แบบบัญชีเอกสารที่กำหนดไว้ในระบบจัดซื้อจัดจ้างภาครัฐด้วยอิเล็กทรอนิกส์

(๑) บัญชีเอกสารส่วนที่ ๑

(๒) บัญชีเอกสารส่วนที่ ๒

๒. คุณสมบัติของผู้ยื่นข้อเสนอ

๒.๑ มีความสามารถตามกฎหมาย

๒.๒ ไม่เป็นบุคคลล้มละลาย

๒.๓ ไม่อยู่ระหว่างเลิกกิจการ

๒.๔ ไม่เป็นบุคคลซึ่งอยู่ระหว่างถูกระงับการยื่นข้อเสนอหรือทำสัญญากับหน่วยงานของรัฐไว้ชั่วคราว เนื่องจากเป็นผู้ที่ไม่ผ่านเกณฑ์การประเมินผลการปฏิบัติงานของผู้ประกอบการตามระเบียบที่รัฐมนตรีว่าการกระทรวงการคลังกำหนดตามที่ประกาศเผยแพร่ในระบบเครือข่ายสารสนเทศของกรมบัญชีกลาง

๒.๕ ไม่เป็นบุคคลซึ่งถูกระบุชื่อไว้ในบัญชีรายชื่อผู้ทิ้งงานและได้แจ้งเวียนชื่อให้เป็นผู้ทิ้งงานของหน่วยงานของรัฐในระบบเครือข่ายสารสนเทศของกรมบัญชีกลาง ซึ่งรวมถึงนิติบุคคลที่ผู้ทิ้งงานเป็นหุ้นส่วนผู้

จัดการ กรรมการผู้จัดการ ผู้บริหาร ผู้มีอำนาจในการดำเนินงานในกิจการของนิติบุคคลนั้นด้วย

๒.๖ มีคุณสมบัติและไม่มีลักษณะต้องห้ามตามที่คณะกรรมการนโยบายการจัดซื้อจัดจ้างและการบริหารพัสดุภาครัฐกำหนดในราชกิจจานุเบกษา

๒.๗ เป็นนิติบุคคลผู้มีอาชีพรับจ้างงานที่ประกวดราคาอิเล็กทรอนิกส์ดังกล่าว

๒.๘ ไม่เป็นผู้มีผลประโยชน์ร่วมกันกับผู้ยื่นข้อเสนอรายอื่นที่เข้ายื่นข้อเสนอให้แก่จังหวัด ณ วันประกาศประกวดราคาอิเล็กทรอนิกส์ หรือไม่เป็นผู้กระทำการอันเป็นการขัดขวางการแข่งขันอย่างเป็นธรรมในการประกวดราคาอิเล็กทรอนิกส์ครั้งนี้

๒.๙ ไม่เป็นผู้ได้รับเอกสิทธิ์หรือความคุ้มกัน ซึ่งอาจปฏิเสธไม่ยอมขึ้นศาลไทยเว้นแต่รัฐบาลของผู้ยื่นข้อเสนอได้มีคำสั่งให้สละเอกสิทธิ์และความคุ้มกันเช่นว่านั้น

๒.๑๐ ผู้ยื่นข้อเสนอต้องลงทะเบียนในระบบจัดซื้อจัดจ้างภาครัฐด้วยอิเล็กทรอนิกส์ (Electronic Government Procurement: e - GP) ของกรมบัญชีกลาง

๓. หลักฐานการยื่นข้อเสนอ

ผู้ยื่นข้อเสนอจะต้องเสนอเอกสารหลักฐานยื่นมาพร้อมกับการเสนอราคาทางระบบจัดซื้อจัดจ้างภาครัฐด้วยอิเล็กทรอนิกส์ โดยแยกเป็น ๒ ส่วน คือ

๓.๑ ส่วนที่ ๑ อย่างน้อยต้องมีเอกสารดังต่อไปนี้

(๑) ในกรณีผู้ยื่นข้อเสนอเป็นนิติบุคคล

(ก) ห้างหุ้นส่วนสามัญหรือห้างหุ้นส่วนจำกัด ให้ยื่นสำเนาหนังสือรับรองการจดทะเบียนนิติบุคคล บัญชีรายชื่อหุ้นส่วนผู้จัดการ ผู้มีอำนาจควบคุม (ถ้ามี) พร้อมทั้งรับรองสำเนาถูกต้อง

(ข) บริษัทจำกัดหรือบริษัทมหาชนจำกัด ให้ยื่นสำเนาหนังสือรับรองการจดทะเบียนนิติบุคคล หนังสือบริคณห์สนธิ บัญชีรายชื่อกรรมการผู้จัดการ ผู้มีอำนาจควบคุม (ถ้ามี) และบัญชีผู้ถือหุ้นรายใหญ่ (ถ้ามี) พร้อมทั้งรับรองสำเนาถูกต้อง

(๒) ในกรณีผู้ยื่นข้อเสนอเป็นบุคคลธรรมดาหรือคณะบุคคลที่มิใช่นิติบุคคล ให้ยื่นสำเนาบัตรประจำตัวประชาชนของผู้นั้น สำเนาข้อตกลงที่แสดงถึงการเข้าเป็นหุ้นส่วน (ถ้ามี) สำเนาบัตรประจำตัวประชาชนของผู้เป็นหุ้นส่วน หรือสำเนาหนังสือเดินทางของผู้เป็นหุ้นส่วนที่มิได้ถือสัญชาติไทย พร้อมทั้งรับรองสำเนาถูกต้อง

(๓) ในกรณีผู้ยื่นข้อเสนอเป็นผู้ยื่นข้อเสนอร่วมกันในฐานะเป็นผู้ร่วมค้า ให้ยื่นสำเนาสัญญาของการเข้าร่วมค้า และเอกสารตามที่ระบุไว้ใน (๑) หรือ (๒) ของผู้ร่วมค้า แล้วแต่กรณี

(๔) เอกสารเพิ่มเติมอื่นๆ

(๔.๑) สำเนาใบทะเบียนพาณิชย์ สำเนาใบทะเบียนภาษีมูลค่าเพิ่ม พร้อมรับรองสำเนาถูกต้อง

(๕) บัญชีเอกสารส่วนที่ ๑ ทั้งหมดที่ได้ยื่นพร้อมกับการเสนอราคาทางระบบจัดซื้อจัดจ้างภาครัฐด้วยอิเล็กทรอนิกส์ ตามแบบในข้อ ๑.๖ (๑) โดยไม่ต้องแนบในรูปแบบ PDF File (Portable Document Format)

ทั้งนี้ เมื่อผู้ยื่นข้อเสนอดำเนินการแนบไฟล์เอกสารตามบัญชีเอกสารส่วนที่ ๑ ครบ

ถ้วน ถูกต้องแล้ว ระบบจัดซื้อจัดจ้างภาครัฐด้วยอิเล็กทรอนิกส์จะสร้างบัญชีเอกสารส่วนที่ ๑ ตามแบบในข้อ ๑.๖ (๑) ให้โดยผู้ยื่นข้อเสนอไม่ต้องแนบบัญชีเอกสารส่วนที่ ๑ ดังกล่าวในรูปแบบ PDF File (Portable Document Format)

๓.๒ ส่วนที่ ๒ อย่างน้อยต้องมีเอกสารดังต่อไปนี้

(๑) ในกรณีที่ผู้ยื่นข้อเสนอมอบอำนาจให้บุคคลอื่นกระทำการแทนให้แนบหนังสือมอบอำนาจซึ่งติดอากรแสตมป์ตามกฎหมาย โดยมีหลักฐานแสดงตัวตนของผู้มอบอำนาจและผู้รับมอบอำนาจ ทั้งนี้ หากผู้รับมอบอำนาจเป็นบุคคลธรรมดาต้องเป็นผู้ที่บรรลุนิติภาวะตามกฎหมายแล้วเท่านั้น

(๒) บัญชีเอกสารส่วนที่ ๒ ทั้งหมดที่ได้ยื่นพร้อมกับการเสนอราคาทางระบบจัดซื้อจัดจ้างภาครัฐด้วยอิเล็กทรอนิกส์ ตามแบบในข้อ ๑.๖ (๒) โดยไม่ต้องแนบในรูปแบบ PDF File (Portable Document Format)

ทั้งนี้ เมื่อผู้ยื่นข้อเสนอดำเนินการแนบไฟล์เอกสารตามบัญชีเอกสารส่วนที่ ๒ ครบถ้วน ถูกต้องแล้ว ระบบจัดซื้อจัดจ้างภาครัฐด้วยอิเล็กทรอนิกส์จะสร้างบัญชีเอกสารส่วนที่ ๒ ตามแบบในข้อ ๑.๖ (๒) ให้โดยผู้ยื่นข้อเสนอไม่ต้องแนบบัญชีเอกสารส่วนที่ ๒ ดังกล่าวในรูปแบบ PDF File (Portable Document Format)

๔. การเสนอราคา

๔.๑ ผู้ยื่นข้อเสนอต้องยื่นข้อเสนอและเสนอราคาทางระบบจัดซื้อจัดจ้างภาครัฐด้วยอิเล็กทรอนิกส์ตามที่กำหนดไว้ในเอกสารประกวดราคาอิเล็กทรอนิกส์นี้ โดยไม่มีเงื่อนไขใดๆ ทั้งสิ้น และจะต้องกรอกข้อความให้ถูกต้องครบถ้วน พร้อมทั้งหลักฐานแสดงตัวตนและทำการยืนยันตัวตนของผู้ยื่นข้อเสนอโดยไม่ต้องแนบใบเสนอราคาในรูปแบบ PDF File (Portable Document Format)

๔.๒ ในการเสนอราคาให้เสนอราคาเป็นเงินบาทและเสนอราคาได้เพียงครั้งเดียวและราคาเดียวโดยเสนอราคารวม และหรือราคาต่อหน่วย และหรือต่อรายการ ตามเงื่อนไขที่ระบุไว้ท้ายใบเสนอราคาให้ถูกต้อง ทั้งนี้ ราคารวมที่เสนอจะต้องตรงกันทั้งตัวเลขและตัวหนังสือ ถ้าตัวเลขและตัวหนังสือไม่ตรงกัน ให้ถือตัวหนังสือเป็นสำคัญ โดยคิดราคารวมทั้งสิ้นซึ่งรวมค่าภาษีมูลค่าเพิ่ม ภาษีอากรอื่น และค่าใช้จ่ายอื่นๆ ทั้งปวงไว้แล้ว

ราคาที่เสนอจะต้องเสนอกำหนดยืนราคาไม่น้อยกว่า ๙๐ วัน ตั้งแต่วันเสนอราคาโดยภายในกำหนดยืนราคา ผู้ยื่นข้อเสนอต้องรับผิดชอบราคาที่ตนได้เสนอไว้และจะถอนการเสนอราคามิได้

๔.๓ ผู้ยื่นข้อเสนอจะต้องเสนอกำหนดเวลาดำเนินการแล้วเสร็จไม่เกิน ๙๐ วัน นับถัดจากวันลงนามในสัญญาจ้างหรือจากวันที่ได้รับหนังสือแจ้งจาก จังหวัด ให้เริ่มทำงาน

๔.๔ ก่อนเสนอราคา ผู้ยื่นข้อเสนอควรตรวจดูร่างสัญญา แบบรูป และรายละเอียด ฯลฯ ให้ถี่ถ้วนและเข้าใจเอกสารประกวดราคาจ้างอิเล็กทรอนิกส์ทั้งหมดเสียก่อนที่จะตกลงยื่นเสนอราคาตามเงื่อนไข ในเอกสารประกวดราคาจ้างอิเล็กทรอนิกส์

๔.๕ ผู้ยื่นข้อเสนอจะต้องยื่นข้อเสนอและเสนอราคาทางระบบจัดซื้อจัดจ้างภาครัฐด้วยอิเล็กทรอนิกส์ ในวันที่ ๔ ธันวาคม ๒๕๖๓ ระหว่างเวลา ๐๘.๓๐ น. ถึง ๑๖.๓๐ น. และเวลาในการเสนอราคาให้ถือตามเวลาของระบบจัดซื้อจัดจ้างภาครัฐด้วยอิเล็กทรอนิกส์เป็นเกณฑ์

เมื่อพ้นกำหนดเวลายื่นข้อเสนอและเสนอราคาแล้ว จะไม่รับเอกสารการยื่นข้อเสนอและเสนอราคาใดๆ โดยเด็ดขาด

๔.๖ ผู้ยื่นข้อเสนอต้องจัดทำเอกสารสำหรับใช้ในการเสนอราคาในรูปแบบไฟล์เอกสาร

ประเภท PDF File (Portable Document Format) โดยผู้ยื่นข้อเสนอต้องเป็นผู้รับผิดชอบตรวจสอบความครบถ้วนถูกต้อง และชัดเจนของเอกสาร PDF File ก่อนที่จะยืนยันการเสนอราคา แล้วจึงส่งข้อมูล (Upload) เพื่อเป็นการเสนอราคาให้แก่จังหวัดผ่านทางระบบจัดซื้อจัดจ้างภาครัฐด้วยอิเล็กทรอนิกส์

๔.๗ คณะกรรมการพิจารณาผลการประกวดราคาอิเล็กทรอนิกส์จะดำเนินการตรวจสอบคุณสมบัติของผู้ยื่นข้อเสนอแต่ละรายว่า เป็นผู้ยื่นข้อเสนอที่มีผลประโยชน์ร่วมกันกับผู้ยื่นข้อเสนอรายอื่นตามข้อ ๑.๕ (๑) หรือไม่ หากปรากฏว่าผู้ยื่นข้อเสนอรายใดเป็นผู้ยื่นข้อเสนอที่มีผลประโยชน์ร่วมกันกับผู้ยื่นข้อเสนอรายอื่น คณะกรรมการฯ จะตัดรายชื่อผู้ยื่นข้อเสนอที่มีผลประโยชน์ร่วมกันนั้นออกจากการเป็นผู้ยื่นข้อเสนอ

หากปรากฏต่อคณะกรรมการพิจารณาผลการประกวดราคาอิเล็กทรอนิกส์ว่า ก่อนหรือในขณะที่มีการพิจารณาข้อเสนอ มีผู้ยื่นข้อเสนอรายใดกระทำการอันเป็นการขัดขวางการแข่งขันอย่างเป็นธรรมตามข้อ ๑.๕ (๒) และคณะกรรมการฯ เชื่อว่ามีการกระทำอันเป็นการขัดขวางการแข่งขันอย่างเป็นธรรม คณะกรรมการฯ จะตัดรายชื่อผู้ยื่นข้อเสนอรายนั้นออกจากการเป็นผู้ยื่นข้อเสนอ และจังหวัดจะพิจารณาลงโทษผู้ยื่นข้อเสนอดังกล่าวเป็นผู้ทิ้งงาน เว้นแต่จังหวัดจะพิจารณาเห็นว่าผู้ยื่นข้อเสนอรายนั้นมิใช่เป็นผู้ริเริ่มให้มีการกระทำดังกล่าวและได้ให้ความร่วมมือเป็นประโยชน์ต่อการพิจารณาของจังหวัด

๔.๘ ผู้ยื่นข้อเสนอจะต้องปฏิบัติ ดังนี้

(๑) ปฏิบัติตามเงื่อนไขที่ระบุไว้ในเอกสารประกวดราคาอิเล็กทรอนิกส์

(๒) ราคาที่เสนอจะต้องเป็นราคาที่รวมภาษีมูลค่าเพิ่ม และภาษีอื่นๆ (ถ้ามี) รวมค่าใช้จ่ายทั้งปวงไว้ด้วยแล้ว

(๓) ผู้ยื่นข้อเสนอจะต้องลงทะเบียนเพื่อเข้าสู่กระบวนการเสนอราคา ตามวัน เวลา ที่กำหนด

(๔) ผู้ยื่นข้อเสนอจะถอนการเสนอราคาที่เสนอแล้วไม่ได้

(๕) ผู้ยื่นข้อเสนอต้องศึกษาและทำความเข้าใจในระบบและวิธีการเสนอราคาด้วยวิธีประกวดราคาอิเล็กทรอนิกส์ ของกรมบัญชีกลางที่แสดงไว้ในเว็บไซต์ www.gprocurement.go.th

๕. หลักเกณฑ์และสิทธิในการพิจารณา

๕.๑ ในการพิจารณาผลการยื่นข้อเสนอประกวดราคาอิเล็กทรอนิกส์ครั้งนี้ จังหวัดจะพิจารณาตัดสินโดยใช้หลักเกณฑ์ ราคา

๕.๒ การพิจารณาผู้ชนะการยื่นข้อเสนอ

กรณีใช้หลักเกณฑ์ราคาในการพิจารณาผู้ชนะการยื่นข้อเสนอ จังหวัด จะพิจารณาจากราคารวม

๕.๓ หากผู้ยื่นข้อเสนอรายใดมีคุณสมบัติไม่ถูกต้องตามข้อ ๒ หรือยื่นหลักฐานการยื่นข้อเสนอไม่ถูกต้อง หรือไม่ครบถ้วนตามข้อ ๓ หรือยื่นข้อเสนอไม่ถูกต้องตามข้อ ๔ คณะกรรมการพิจารณาผลการประกวดราคาอิเล็กทรอนิกส์จะไม่รับพิจารณาข้อเสนอของผู้ยื่นข้อเสนอรายนั้น เว้นแต่ ผู้ยื่นข้อเสนอรายใดเสนอเอกสารทางเทคนิคหรือรายละเอียดคุณลักษณะเฉพาะของพัสดุที่จะจ้างไม่ครบถ้วน หรือเสนอรายละเอียดแตกต่างไปจากเงื่อนไขที่จังหวัดกำหนดไว้ในประกาศและเอกสารประกวดราคาอิเล็กทรอนิกส์ ในส่วนที่มิใช่สาระสำคัญและความ

แตกต่างนั้นไม่มีผลทำให้เกิดการได้เปรียบเสียเปรียบต่อผู้ยื่นข้อเสนอรายอื่น หรือเป็นการผิดพลาดเล็กน้อย คณะกรรมการฯ อาจพิจารณาผ่อนปรนการตัดสิทธิผู้ยื่นข้อเสนอรายนั้น

๕.๔ จังหวัดสงวนสิทธิไม่พิจารณาข้อเสนอของผู้ยื่นข้อเสนอโดยไม่มีการผ่อนผัน ในกรณีดังต่อไปนี้

(๑) ไม่ปรากฏชื่อผู้ยื่นข้อเสนอรายนั้นในบัญชีผู้รับเอกสารประกวดราคาอิเล็กทรอนิกส์ทางระบบจัดซื้อจัดจ้างด้วยอิเล็กทรอนิกส์ หรือบัญชีรายชื่อผู้ซื้อเอกสารประกวดราคาอิเล็กทรอนิกส์ทางระบบการจัดซื้อจัดจ้างด้วยอิเล็กทรอนิกส์ของจังหวัด

(๒) ไม่กรอกชื่อผู้ยื่นข้อเสนอในการเสนอราคาทางระบบจัดซื้อจัดจ้างด้วยอิเล็กทรอนิกส์

(๓) เสนอรายละเอียดแตกต่างไปจากเงื่อนไขที่กำหนดในเอกสารเอกสารประกวดราคาอิเล็กทรอนิกส์ที่เป็นสาระสำคัญ หรือมีผลทำให้เกิดความได้เปรียบเสียเปรียบแก่ผู้ยื่นข้อเสนอรายอื่น

๕.๕ ในการตัดสินการประกวดราคาอิเล็กทรอนิกส์หรือในการทำสัญญา คณะกรรมการพิจารณาผลการประกวดราคาอิเล็กทรอนิกส์หรือจังหวัด มีสิทธิให้ผู้ยื่นข้อเสนอชี้แจงข้อเท็จจริงเพิ่มเติมได้ จังหวัดมีสิทธิที่จะไม่รับข้อเสนอ ไม่รับราคา หรือไม่ทำสัญญา หากข้อเท็จจริงดังกล่าวไม่มีความเหมาะสมหรือไม่ถูกต้อง

๕.๖ จังหวัดทรงไว้ซึ่งสิทธิที่จะไม่รับราคาต่ำสุด หรือราคาหนึ่งราคาใด หรือราคาที่เสนอทั้งหมดก็ได้ และอาจพิจารณาเลือกจ้างในจำนวน หรือขนาด หรือเฉพาะรายการหนึ่งรายการใด หรืออาจจะยกเลิกการประกวดราคาอิเล็กทรอนิกส์โดยไม่พิจารณาจัดจ้างเลยก็ได้ สุดแต่จะพิจารณา ทั้งนี้ เพื่อประโยชน์ของทางราชการเป็นสำคัญ และให้ถือว่าการตัดสินของจังหวัดเป็นเด็ดขาด ผู้ยื่นข้อเสนอจะเรียกร้องค่าใช้จ่าย หรือค่าเสียหายใดๆ มิได้ รวมทั้งจังหวัดจะพิจารณายกเลิกการประกวดราคาอิเล็กทรอนิกส์และลงโทษผู้ยื่นข้อเสนอเป็นผู้ทิ้งงาน ไม่ว่าจะเป็นผู้ยื่นข้อเสนอที่ได้รับการคัดเลือกหรือไม่ก็ตาม หากมีเหตุที่เชื่อถือได้ว่าการยื่นข้อเสนอกระทำการโดยไม่สุจริต เช่น การเสนอเอกสารอันเป็นเท็จ หรือใช้ชื่อบุคคลธรรมดา หรือนิติบุคคลอื่นมายื่นข้อเสนอแทน เป็นต้น

ในกรณีที่ผู้ยื่นข้อเสนอรายที่เสนอราคาต่ำสุด เสนอราคาต่ำจนคาดหมายได้ว่าไม่อาจดำเนินงานตามเอกสารประกวดราคาอิเล็กทรอนิกส์ได้ คณะกรรมการพิจารณาผลการประกวดราคาอิเล็กทรอนิกส์หรือจังหวัด จะให้ผู้ยื่นข้อเสนอนั้นชี้แจงและแสดงหลักฐานที่ทำให้เชื่อได้ว่า ผู้ยื่นข้อเสนอสามารถดำเนินงานตามเอกสารประกวดราคาอิเล็กทรอนิกส์ให้เสร็จสมบูรณ์ หากคำชี้แจงไม่เป็นที่รับฟังได้ จังหวัด มีสิทธิที่จะไม่รับข้อเสนอหรือไม่รับราคาของผู้ยื่นข้อเสนอรายนั้น ทั้งนี้ ผู้ยื่นข้อเสนอดังกล่าวไม่มีสิทธิเรียกร้องค่าใช้จ่ายหรือค่าเสียหายใดๆ จากจังหวัด

๕.๗ ก่อนลงนามในสัญญาจังหวัด อาจประกาศยกเลิกการประกวดราคาอิเล็กทรอนิกส์ หากปรากฏว่ามีการกระทำที่เข้าลักษณะผู้ยื่นข้อเสนอที่ชนะการประกวดราคาหรือที่ได้รับการคัดเลือกมีผลประโยชน์ร่วมกัน หรือมีส่วนได้เสียกับผู้ยื่นข้อเสนอรายอื่น หรือขัดขวางการแข่งขันอย่างเป็นธรรม หรือสมยอมกันกับผู้ยื่นข้อเสนอรายอื่น หรือเจ้าหน้าที่ในการเสนอราคา หรือส่อว่ากระทำการทุจริตอื่นใดในการเสนอราคา

๖. การทำสัญญาจ้าง

ผู้ชนะการประกวดราคาอิเล็กทรอนิกส์จะต้องทำสัญญาจ้างตามแบบสัญญา ดังระบุในข้อ ๑.๓ หรือทำข้อตกลงเป็นหนังสือกับจังหวัด ภายใน ๗ วัน นับถัดจากวันที่ได้รับแจ้ง และจะต้องวางหลักประกันสัญญา

เป็นจำนวนเงินเท่ากับร้อยละ ๕ ของราคาค่าจ้างที่ประกวดราคาอิเล็กทรอนิกส์ได้ ให้จังหวัดยึดถือไว้ในขณะทำสัญญา โดยใช้หลักประกันอย่างหนึ่งอย่างใดดังต่อไปนี้

๖.๑ เงินสด

๖.๒ เช็คหรือดราฟท์ที่ธนาคารสั่งจ่ายให้แก่จังหวัด โดยเป็นเช็คลงวันที่ที่ทำสัญญา หรือก่อนหน้านั้น ไม่เกิน ๓ วัน ทำการของทางราชการ

๖.๓ หนังสือค้ำประกันของธนาคารภายในประเทศ ตามแบบหนังสือค้ำประกัน ดังระบุในข้อ ๑.๔ (๒) หรือจะเป็นหนังสือค้ำประกันอิเล็กทรอนิกส์ตามวิธีการที่กรมบัญชีกลางกำหนด

๖.๔ หนังสือค้ำประกันของบริษัทเงินทุน หรือบริษัทเงินทุนหลักทรัพย์ที่ได้รับอนุญาตให้ประกอบกิจการเงินทุนเพื่อการพาณิชย์และประกอบธุรกิจค้ำประกัน ตามประกาศของธนาคารแห่งประเทศไทย ตามรายชื่อบริษัทเงินทุนที่ธนาคารแห่งประเทศไทยแจ้งเวียนให้ทราบ โดยอนุโลมให้ใช้ตามตัวอย่างหนังสือค้ำประกันของธนาคารที่คณะกรรมการนโยบายกำหนด ดังระบุในข้อ ๑.๔ (๒)

๖.๕ พันธบัตรรัฐบาลไทย

หลักประกันนี้จะคืนให้ โดยไม่มีดอกเบี้ยภายใน ๑๕ วันนับถัดจากวันที่ผู้ชนะการประกวดราคาอิเล็กทรอนิกส์ (ผู้รับจ้าง) พ้นจากข้อผูกพันตามสัญญาจ้างแล้ว

หลักประกันนี้จะคืนให้ โดยไม่มีดอกเบี้ย ตามอัตราส่วนของงานจ้างซึ่งจังหวัด ได้รับมอบไว้แล้ว

๗. ค่าจ้างและการจ่ายเงิน

จังหวัดจะจ่ายค่าจ้างซึ่งได้รวมภาษีมูลค่าเพิ่ม ตลอดจนภาษีอื่น ๆ และค่าใช้จ่ายทั้งปวงแล้ว โดยถือราคาเหมารวมเป็นเกณฑ์ และกำหนดการจ่ายเงินเป็น จำนวน ๑ งวด ดังนี้

เป็นจำนวนเงินในอัตราร้อยละ ๑๐๐ ของค่าจ้าง เมื่อผู้รับจ้างได้ปฏิบัติงานทั้งหมดให้แล้วเสร็จเรียบร้อยตามสัญญา รวมทั้งทำสถานที่จ้างให้สะอาดเรียบร้อย

๘. อัตราค่าปรับ

ค่าปรับตามแบบสัญญาจ้างแนบท้ายเอกสารประกวดราคาอิเล็กทรอนิกส์นี้ หรือข้อตกลงจ้างเป็นหนังสือจะกำหนด ดังนี้

๘.๑ กรณีที่ผู้รับจ้างนำงานที่รับจ้างไปจ้างช่วงให้ผู้อื่นทำอีกทอดหนึ่งโดยไม่ได้รับอนุญาตจากจังหวัด จะกำหนดค่าปรับสำหรับการฝ่าฝืนดังกล่าวเป็นจำนวนร้อยละ๑๐.๐๐ ของวงเงินของงานจ้างช่วงนั้น

๘.๒ กรณีที่ผู้รับจ้างปฏิบัติผิดสัญญาจ้างนอกเหนือจากข้อ ๘.๑ จะกำหนดค่าปรับเป็นรายวันในอัตราร้อยละ๐.๑๐ ของราคาค่าจ้าง

๙. การรับประกันความชำรุดบกพร่อง

ผู้ชนะการประกวดราคาอิเล็กทรอนิกส์ซึ่งได้ทำข้อตกลงเป็นหนังสือ หรือทำสัญญาจ้าง ตามแบบดังระบุในข้อ ๑.๓ แล้วแต่กรณี จะต้องรับประกันความชำรุดบกพร่องของงานจ้างที่เกิดขึ้นภายในระยะเวลาไม่น้อยกว่า ๒ ปี นับถัดจากวันที่จังหวัดได้รับมอบงาน โดยผู้รับจ้างต้องรีบจัดการซ่อมแซมแก้ไขให้ใช้การได้ดีดังเดิมภายใน ๗ วัน นับถัดจากวันที่ได้รับแจ้งความชำรุดบกพร่อง

๑๐. ข้อสงวนสิทธิในการยื่นข้อเสนอและอื่น ๆ

๑๐.๑ เงินค่าจ้างสำหรับงานจ้างครั้งนี้ ได้มาจากเงินนอกประมาณ ปีงบประมาณ ๒๕๖๓ โรง

พยาบาลมหาราชนครศรีธรรมราช

การลงนามในสัญญาจะกระทำได้ต่อเมื่อ จังหวัดได้รับอนุมัติเงินค่าจ้างจากเงินนอกประมาณ ปีงบประมาณ ๒๕๖๓ โรงพยาบาลมหาราชนครศรีธรรมราช แล้วเท่านั้น และในกรณีที่ไม่ได้รับการจัดสรรเงินนอกประมาณ ปีงบประมาณ ๒๕๖๓ โรงพยาบาลมหาราชนครศรีธรรมราช จังหวัดสามารถยกเลิกการจัดหาได้

๑๐.๒ เมื่อจังหวัดได้คัดเลือกผู้ยื่นข้อเสนอรายใด ให้เป็นผู้รับจ้าง และได้ตกลงจ้างตามประกวดราคาอิเล็กทรอนิกส์แล้ว ถ้าผู้รับจ้างจะต้องสั่งหรือนำสิ่งของมาเพื่องานจ้างดังกล่าวเข้ามาจากต่างประเทศ และของนั้นต้องนำเข้ามาโดยทางเรือในเส้นทางที่มีเรือไทยเดินอยู่ และสามารถให้บริการรับขนได้ตามที่รัฐมนตรีว่าการกระทรวงคมนาคมประกาศกำหนด ผู้ยื่นข้อเสนอซึ่งเป็นผู้รับจ้างจะต้องปฏิบัติตามกฎหมายว่าด้วยการส่งเสริมการพาณิชยนาวี ดังนี้

(๑) แจ้งการสั่งหรือนำสิ่งของดังกล่าวเข้ามาจากต่างประเทศ ต่อกรมเจ้าท่า ภายใน ๗ วัน นับตั้งแต่วันที่ผู้รับจ้างสั่งหรือซื้อของจากต่างประเทศ เว้นแต่เป็นของที่รัฐมนตรีว่าการกระทรวงคมนาคมประกาศยกเว้นให้บรรทุกโดยเรืออื่นได้

(๒) จัดการให้สิ่งของดังกล่าวบรรทุกโดยเรือไทย หรือเรือที่มีสิทธิเช่นเดียวกับเรือไทย จากต่างประเทศมายังประเทศไทย เว้นแต่จะได้รับอนุญาตจากกรมเจ้าท่า ให้บรรทุกสิ่งของนั้น โดยเรืออื่นที่มิใช่เรือไทย ซึ่งจะต้องได้รับอนุญาตเช่นนั้นก่อนบรรทุกของลงเรืออื่น หรือเป็นของที่รัฐมนตรีว่าการกระทรวงคมนาคมประกาศยกเว้นให้บรรทุกโดยเรืออื่น

(๓) ในกรณีที่ไม่ปฏิบัติตาม (๑) หรือ (๒) ผู้รับจ้างจะต้องรับผิดตามกฎหมายว่าด้วยการส่งเสริมการพาณิชยนาวี

๑๐.๓ ผู้ยื่นข้อเสนอซึ่งจังหวัดได้คัดเลือกแล้ว ไม่ไปทำสัญญา หรือข้อตกลงภายในเวลาที่ทางราชการกำหนดดังระบุไว้ในข้อ ๗ จังหวัดจะริบหลักประกันการยื่นข้อเสนอ หรือเรียกร้องจากผู้ออกหนังสือค้ำประกันการยื่นข้อเสนอทันที และอาจพิจารณาเรียกร้องให้ชดใช้ความเสียหายอื่น (ถ้ามี) รวมทั้งจะพิจารณาให้เป็นผู้ทิ้งงานตามระเบียบกระทรวงการคลังว่าด้วยการจัดซื้อจัดจ้างและการบริหารพัสดุภาครัฐ

๑๐.๔ จังหวัดสงวนสิทธิ์ที่จะแก้ไขเพิ่มเติมเงื่อนไข หรือข้อกำหนดในแบบสัญญาให้เป็นไปตามความเห็นของสำนักงานอัยการสูงสุด (ถ้ามี)

๑๐.๕ ในกรณีที่เอกสารแนบท้ายเอกสารประกวดราคาอิเล็กทรอนิกส์นี้ มีความขัดหรือแย้งกัน ผู้ยื่นข้อเสนอจะต้องปฏิบัติตามคำวินิจฉัยของจังหวัด คำวินิจฉัยดังกล่าวให้ถือเป็นที่สุด และผู้ยื่นข้อเสนอไม่มีสิทธิเรียกร้องค่าใช้จ่ายใดๆ เพิ่มเติม

๑๐.๖ จังหวัด อาจประกาศยกเลิกการจัดจ้างในกรณีต่อไปนี้ได้ โดยที่ผู้ยื่นข้อเสนอจะเรียกร้องค่าเสียหายใดๆ จากจังหวัดไม่ได้

(๑) ไม่ได้รับการจัดสรรเงินที่จะใช้ในการจัดจ้างหรือได้รับจัดสรรแต่ไม่เพียงพอที่จะทำการจัดจ้างครั้งนี้ต่อไป

(๒) มีการกระทำที่เข้าลักษณะผู้ยื่นข้อเสนอที่ชนะการจัดจ้างหรือที่ได้รับการคัดเลือกมีผลประโยชน์ร่วมกัน หรือมีส่วนได้เสียกับผู้ยื่นข้อเสนอรายอื่น หรือขัดขวางการแข่งขันอย่างเป็นธรรม หรือสมยอมกันกับผู้ยื่นข้อเสนอรายอื่น หรือเจ้าหน้าที่ในการเสนอราคา หรือส่อว่ากระทำการทุจริตอื่นใดในการเสนอราคา

(๓) การทำการจัดจ้างครั้งนี้ต่อไปอาจก่อให้เกิดความเสียหายแก่จังหวัด หรือกระทบต่อประโยชน์สาธารณะ

(๔) กรณีอื่นในทำนองเดียวกับ (๑) (๒) หรือ (๓) ตามที่กำหนดในกฎกระทรวง ซึ่งออกตามความในกฎหมายว่าด้วยการจัดซื้อจัดจ้างและการบริหารพัสดุภาครัฐ

๑๑. การปฏิบัติตามกฎหมายและระเบียบ

ในระหว่างระยะเวลาการจ้าง ผู้ยื่นข้อเสนอที่ได้รับการคัดเลือกให้เป็นผู้รับจ้างต้องปฏิบัติตามหลักเกณฑ์ที่กฎหมายและระเบียบได้กำหนดไว้โดยเคร่งครัด

๑๒. การประเมินผลการปฏิบัติงานของผู้ประกอบการ

จังหวัด สามารถนำผลการปฏิบัติงานแล้วเสร็จตามสัญญาของผู้ยื่นข้อเสนอที่ได้รับการคัดเลือกให้เป็นผู้รับจ้างเพื่อนำมาประเมินผลการปฏิบัติงานของผู้ประกอบการ

ทั้งนี้ หากผู้ยื่นข้อเสนอที่ได้รับการคัดเลือกไม่ผ่านเกณฑ์ที่กำหนดจะถูกระงับการยื่นข้อเสนอหรือทำสัญญากับจังหวัด ไว้ชั่วคราว

จังหวัดนครศรีธรรมราช

๒๖ พฤศจิกายน ๒๕๖๓

แบบ บก.๐๖

ตารางแสดงวงเงินงบประมาณที่ได้รับจัดสรรและรายละเอียดค่าใช้จ่าย ในการจัดซื้อจัดจ้างที่มิใช่งานก่อสร้าง

๑. ชื่อโครงการ จ้างปรับปรุงอาคารที่พักทั้งหลัง (แฟลต ๑ และ ๕) จำนวน ๒ หลัง

๒. (หน่วยงานเจ้าของโครงการ) โรงพยาบาลมหาราชนครศรีธรรมราช

๓. วงเงินงบประมาณที่ได้รับจัดสรร ๒,๓๖๘,๐๐๐.๐๐ บาท (สองล้านสามแสนหกหมื่นแปดพันบาทถ้วน)

๔. วันที่กำหนดราคากลาง (ราคาอ้างอิง) ณ วันที่ ๑๐ พฤศจิกายน ๒๕๖๓
เป็นเงิน ๒,๔๖๘,๐๐๐.๐๐ บาท (สองล้านสี่แสนหกหมื่นแปดพันบาทถ้วน)
ราคา/หน่วย(ถ้ามี) - บาท

๕. แหล่งที่มาของราคากลาง (ราคาอ้างอิง)
๕.๑ ราคาสินค้าเฉลี่ยวัสดุก่อสร้างของจังหวัดนครศรีธรรมราช เดือนตุลาคม ๒๕๖๓
๕.๒ บัญชีค่าแรง/ดำเนินการสำหรับการถอดแบบคำนวณราคากลางงานก่อสร้าง
๕.๓ หนังสือมาตรฐานต่อหน่วย ปี พ.ศ. ๒๕๕๖ ของกองแบบแผน กรมสนับสนุนบริการสุขภาพ กระทรวงสาธารณสุข
๕.๔ สืบราคาจากผู้รับจ้าง จำนวน ๒ ราย
๕.๔.๑ บริษัท นคร พาร์ท แมชชีน จำกัด
๕.๔.๒ ห้างหุ้นส่วนจำกัด เอ็นคอนเซพ

๖. รายชื่อเจ้าหน้าที่ผู้กำหนดราคากลาง (ราคาอ้างอิง) ทุกคน
๖.๑ นายกฤษณะ อักษรนิตย์ นายแพทย์ชำนาญการ ประธานกรรมการ
๖.๒ นายชนภัทร หมวดทอง นายช่างเทคนิคปฏิบัติงาน (ด้านโยธา) กรรมการ
๖.๓ นายสุวิชา แสวง นายช่างเทคนิค กรรมการ

ขอบเขตงาน (Term of Reference : TOR)

จ้างปรับปรุงอาคารที่พักทั้งหลัง (แฟลต ๑ และ ๕) จำนวน ๒ หลัง

๑. ความเป็นมา

แผนเงินนอกงบประมาณ ปีงบประมาณ ๒๕๖๓ โรงพยาบาลมหาราชนครศรีธรรมราช แผนซ่อมแซม บำรุงรักษาที่ดินสิ่งก่อสร้าง หน้า ๕๐ ลำดับ ๔๗ รายการปรับปรุงอาคารที่พักทั้งหลัง (แฟลต ๑ และ ๕) จำนวน ๒ หลัง วงเงิน ๒,๓๖๘,๐๐๐ บาท (สองล้านสามแสนหกหมื่นแปดพันบาทถ้วน)

๒. วัตถุประสงค์

๑) เพื่อให้มีสถานที่ สำหรับพักอาศัยของบุคลกรภายในโรงพยาบาลฯ

๒) เพื่อเพิ่มความปลอดภัย มั่นคง และได้ที่พักอาศัยที่มีคุณภาพ

๓. คุณสมบัติของผู้ยื่นข้อเสนอ

๓.๑ มีความสามารถตามกฎหมาย

๓.๒ ไม่เป็นบุคคลล้มละลาย

๓.๓ ไม่อยู่ระหว่างเลิกกิจการ

๓.๔ ไม่เป็นบุคคลซึ่งอยู่ระหว่างถูกระงับการยื่นข้อเสนอหรือทำสัญญากับหน่วยงานของรัฐไว้ชั่วคราว เนื่องจากเป็นผู้ที่ไม่ผ่านเกณฑ์การประเมินผลการปฏิบัติงานของผู้ประกอบการตามระเบียบที่รัฐมนตรีว่าการกระทรวงการคลังกำหนดตามที่ประกาศเผยแพร่ในระบบเครือข่ายสารสนเทศของกรมบัญชีกลาง

๓.๕ ไม่เป็นบุคคลซึ่งถูกระบุชื่อไว้ในบัญชีรายชื่อผู้ทิ้งงานและได้แจ้งเวียนชื่อให้เป็นผู้ทิ้งงานของหน่วยงานของรัฐในระบบเครือข่ายสารสนเทศของกรมบัญชีกลาง ซึ่งรวมถึงนิติบุคคลที่ผู้ทิ้งงานเป็นหุ้นส่วนผู้จัดการ กรรมการผู้จัดการ ผู้บริหาร ผู้มีอำนาจในการดำเนินงานในกิจการของนิติบุคคลนั้นด้วย

๓.๖ มีคุณสมบัติและไม่มีลักษณะต้องห้ามตามที่คณะกรรมการนโยบายการจัดซื้อจัดจ้างและการบริหารพัสดุภาครัฐกำหนดในราชกิจจานุเบกษา

๓.๗ เป็นบุคคลธรรมดาหรือนิติบุคคลผู้มีอาชีพรับจ้างงานที่ประกวดราคาอิเล็กทรอนิกส์ดังกล่าว

๓.๘ ไม่เป็นผู้มีผลประโยชน์ร่วมกันกับผู้ยื่นข้อเสนอรายชื่อที่เข้ายื่นข้อเสนอให้แก่ จังหวัด ณ วันประกาศประกวดราคาอิเล็กทรอนิกส์ หรือไม่เป็นผู้กระทำการอันเป็นการขัดขวางการแข่งขันอย่างเป็นธรรม ในการประกวดราคาอิเล็กทรอนิกส์ครั้งนี้

๓.๙ ไม่เป็นผู้ได้รับเอกสิทธิ์หรือความคุ้มกัน ซึ่งอาจปฏิบัติเสธไม่ยอมขึ้นศาลไทย เว้นแต่รัฐบาลของผู้ยื่นข้อเสนอได้มีคำสั่งให้สละเอกสิทธิ์และความคุ้มกันเช่นว่านั้น

ผู้ยื่นข้อเสนอที่เสนอราคาในรูปแบบของ “กิจการร่วมค้า” ต้องมีคุณสมบัติ ดังนี้

(๑) กรณีที่กิจการร่วมค้าได้จดทะเบียนเป็นนิติบุคคลใหม่ กิจการร่วมค้าจะต้องมีคุณสมบัติครบถ้วนตามเงื่อนไขที่กำหนดไว้ในเอกสารประกวดราคา และการเสนอราคาให้เสนอราคาในนาม “กิจการร่วมค้า” ส่วนคุณสมบัติด้านผลงานก่อสร้าง กิจการร่วมค้าดังกล่าวสามารถนำผลงานก่อสร้างของผู้เข้าร่วมค้ามาใช้แสดงเป็นผลงานก่อสร้างของกิจการร่วมค้าที่เข้าประกวดราคาได้

(๒) กรณีที่กิจการร่วมค้าไม่ได้จดทะเบียนเป็นนิติบุคคลใหม่ นิติบุคคลแต่ละนิติบุคคลที่เข้าร่วมค้าทุกรายจะต้องมีคุณสมบัติครบถ้วนตามเงื่อนไขที่กำหนดไว้ในเอกสารประกวดราคา เว้นแต่ในกรณีที่กิจการร่วมค้าได้มีข้อตกลงระหว่างผู้เข้าร่วมค้าเป็นลายลักษณ์อักษรกำหนดให้ผู้เข้าร่วมค้ารายใดรายหนึ่งเป็นผู้รับผิดชอบหลักในการเข้าเสนอราคากับหน่วยงานของรัฐ และแสดงหลักฐานดังกล่าวมาพร้อมการยื่นข้อเสนอประกวดราคาทางระบบจัดซื้อจัดจ้างภาครัฐด้วยอิเล็กทรอนิกส์ กิจการร่วมค้านั้นสามารถใช้ผลงานก่อสร้างของผู้เข้าร่วมค้าหลักรายเดียวเป็นผลงานก่อสร้างของกิจการร่วมค้าที่ยื่นเสนอราคาได้

ทั้งนี้ "กิจการร่วมค้าที่จดทะเบียนเป็นนิติบุคคลใหม่" หมายความว่า กิจการร่วมค้าที่จดทะเบียนเป็นนิติบุคคลต่อกรมพัฒนาธุรกิจการค้า กระทรวงพาณิชย์

๓.๑๐ ผู้ยื่นข้อเสนอต้องลงทะเบียนในระบบจัดซื้อจัดจ้างภาครัฐด้วยอิเล็กทรอนิกส์ (Electronic Government Procurement : e-GP) ของกรมบัญชีกลาง

๔. หลักฐานการยื่นข้อเสนอ

ผู้ยื่นข้อเสนอจะต้องเสนอเอกสารหลักฐานยื่นมาพร้อมกับการเสนอราคาทางระบบจัดซื้อจัดจ้างภาครัฐด้วยอิเล็กทรอนิกส์ โดยแยกเป็น ๒ ส่วน คือ

๔.๑ ส่วนที่ ๑ อย่างน้อยต้องมีเอกสารดังต่อไปนี้

(๑) ในกรณีผู้ยื่นข้อเสนอเป็นนิติบุคคล

(ก) ห้างหุ้นส่วนสามัญหรือห้างหุ้นส่วนจำกัด ให้ยื่นสำเนาหนังสือรับรองการจดทะเบียนนิติบุคคล บัญชีรายชื่อหุ้นส่วนผู้จัดการ ผู้มีอำนาจควบคุม (ถ้ามี) พร้อมทั้งรับรองสำเนาถูกต้อง

(ข) บริษัทจำกัดหรือบริษัทมหาชนจำกัด ให้ยื่นสำเนาหนังสือรับรองการจดทะเบียนนิติบุคคล หนังสือบริคณห์สนธิ บัญชีรายชื่อกรรมการผู้จัดการ ผู้มีอำนาจควบคุม (ถ้ามี) และบัญชีผู้ถือหุ้นรายใหญ่ (ถ้ามี) พร้อมทั้งรับรองสำเนาถูกต้อง

(๒) ในกรณีผู้ยื่นข้อเสนอเป็นบุคคลธรรมดาหรือคณะบุคคลที่มิใช่นิติบุคคล ให้ยื่นสำเนาบัตรประจำตัวประชาชนของผู้นั้น สำเนาข้อตกลงที่แสดงถึงการเข้าเป็นหุ้นส่วน (ถ้ามี) สำเนาบัตรประจำตัวประชาชนของผู้เป็นหุ้นส่วน หรือสำเนาหนังสือเดินทางของผู้เป็นหุ้นส่วนที่มิได้ถือสัญชาติไทย พร้อมทั้งรับรองสำเนาถูกต้อง

(๓) ในกรณีผู้ยื่นข้อเสนอเป็นผู้ยื่นข้อเสนอร่วมกันในฐานะเป็นผู้ร่วมค้า ให้ยื่นสำเนาสัญญาของการเข้าร่วมค้า และเอกสารตามที่ระบุไว้ใน (๑) หรือ (๒) ของผู้ร่วมค้า แล้วแต่กรณี

(๔) เอกสารเพิ่มเติมอื่นๆ

(๔.๑) สำเนาใบทะเบียนพาณิชย์พร้อมรับรองสำเนาถูกต้อง (ถ้ามี)

(๔.๒) สำเนาใบทะเบียนภาษีมูลค่าเพิ่มพร้อมรับรองสำเนาถูกต้อง (ถ้ามี)

(๕) บัญชีเอกสารส่วนที่ ๑ ทั้งหมดที่ได้ยื่นพร้อมกับการเสนอราคาทางระบบจัดซื้อจัดจ้างภาครัฐด้วยอิเล็กทรอนิกส์ ตามแบบบัญชีเอกสารส่วนที่ ๑ โดยไม่ต้องแนบในรูปแบบ PDF File (Portable Document Format)

ทั้งนี้ เมื่อผู้ยื่นข้อเสนอดำเนินการแนบไฟล์เอกสารตามบัญชีเอกสารส่วนที่ ๑ ครบถ้วน ถูกต้องแล้ว ระบบจัดซื้อจัดจ้างภาครัฐด้วยอิเล็กทรอนิกส์จะสร้างบัญชีเอกสารส่วนที่ ๑ ตามแบบบัญชีเอกสารส่วนที่ ๑ ให้โดยผู้ยื่นข้อเสนอไม่ต้องแนบบัญชีเอกสารส่วนที่ ๑ ดังกล่าวในรูปแบบ PDF File (Protable Document Format)

๔.๒ ส่วนที่ ๒ อย่างน้อยต้องมีเอกสารดังต่อไปนี้

(๑) ในกรณีที่ผู้ยื่นข้อเสนอมอบอำนาจให้บุคคลอื่นกระทำการแทนให้แนบหนังสือมอบอำนาจซึ่งติดอากรแสตมป์ตามกฎหมาย โดยมีหลักฐานแสดงตัวตนของผู้มอบอำนาจและผู้รับมอบอำนาจ ทั้งนี้ หากผู้รับมอบอำนาจเป็นบุคคลธรรมดาต้องเป็นผู้ที่บรรลุนิติภาวะตามกฎหมายแล้วเท่านั้น

(๒) สำเนาหนังสือรับรองผลงานก่อสร้างพร้อมทั้งรับรองสำเนาถูกต้อง

(๓) บัญชีเอกสารส่วนที่ ๒ ทั้งหมดที่ได้ยื่นพร้อมกับการเสนอราคาทางระบบจัดซื้อจัดจ้างภาครัฐด้วยอิเล็กทรอนิกส์ตามแบบบัญชีเอกสารส่วนที่ ๒ โดยไม่ต้องแนบในรูปแบบ PDF File (Portable Document Format)

ทั้งนี้ เมื่อผู้ยื่นข้อเสนอดำเนินการแนบไฟล์เอกสารตามบัญชีเอกสารส่วนที่ ๒ ครบถ้วน ถูกต้องแล้ว ระบบจัดซื้อจัดจ้างภาครัฐด้วยอิเล็กทรอนิกส์จะสร้างบัญชีเอกสารส่วนที่ ๒ ตามแบบบัญชีเอกสารส่วนที่ ๒ ให้โดยผู้ยื่นข้อเสนอไม่ต้องแนบบัญชีเอกสารส่วนที่ ๒ ดังกล่าวในรูปแบบ PDF File (Protable Document Format)

๕. แบบรูปรายการ หรือคุณลักษณะ

๕.๑ แบบรูปรายการ จำนวน ๑๐ หน้า

๕.๒ สรุปผลการประมาณราคา จำนวน ๖ หน้า

๖. ระยะเวลาดำเนินการ

ภายใน ๙๐ วัน นับถัดจากวันลงนามในสัญญาจ้าง

๗. การทำสัญญาจ้าง

ผู้ชนะการประกวดราคาอิเล็กทรอนิกส์จะต้องทำสัญญาจ้างตามแบบสัญญา ดังระบุในสัญญาหรือทำข้อตกลงเป็นหนังสือกับจังหวัด ภายใน ๗ วัน นับถัดจากวันที่ได้รับแจ้ง และจะต้องวางหลักประกันสัญญาเป็นจำนวนเงินเท่ากับร้อยละ ๕ ของราคาค่าจ้างที่ประกวดราคาอิเล็กทรอนิกส์ ให้จังหวัดยึดถือไว้ในขณะทำสัญญา โดยใช้หลักประกันอย่างใดอย่างหนึ่ง ดังต่อไปนี้

๗.๑ เงินสด

๗.๒ เช็คหรือดราฟท์ที่ธนาคารสั่งจ่ายให้แก่จังหวัด โดยเป็นเช็คลงวันที่ที่ทำสัญญาหรือก่อนหน้านั้นไม่เกิน ๓ วันทำการของทางราชการ

๗.๓ หนังสือค้ำประกันของธนาคารภายในประเทศ ตามตัวอย่างที่คณะกรรมการนโยบายกำหนด ดังระบุในแบบหนังสือค้ำประกัน หรือจะเป็นหนังสือค้ำประกันอิเล็กทรอนิกส์ตามวิธีการที่กรมบัญชีกลางกำหนด

๗.๔ หนังสือค้ำประกันของบรรษัทเงินทุน หรือบริษัทเงินทุนหลักทรัพย์ที่ได้รับอนุญาตให้ประกอบกิจการเงินทุนเพื่อการพาณิชย์และประกอบธุรกิจค้ำประกันตามประกาศของธนาคารแห่งประเทศไทย ตามรายชื่อบริษัทเงินทุนที่ธนาคารแห่งประเทศไทยแจ้งเวียนให้ทราบ โดยอนุโลมให้ใช้ตามตัวอย่างหนังสือค้ำประกันของธนาคารที่คณะกรรมการนโยบายกำหนด ดังระบุในหลักประกันสัญญา

๗.๕ พันธบัตรรัฐบาลไทย

หลักประกันนี้จะคืนให้โดยไม่มีดอกเบี้ย ภายใน ๑๕ วัน นับถัดจากวันที่ผู้ชนะการประกวดราคาอิเล็กทรอนิกส์ (ผู้รับจ้าง) พ้นจากข้อผูกพันตามสัญญาจ้างแล้ว

หลักประกันนี้จะคืนให้ โดยไม่มีดอกเบี้ย ตามอัตราส่วนของงานจ้างซึ่งจังหวัด ได้รับมอบไว้แล้ว

๘. อัตราค่าปรับ

ค่าปรับตามสัญญาจ้างแนบท้ายเอกสารประกวดราคาอิเล็กทรอนิกส์นี้ หรือข้อตกลงจ้างเป็นหนังสือจะกำหนด ดังนี้

๘.๑ กรณีที่ผู้รับจ้างนำงานที่รับจ้างไปจ้างช่วงให้ผู้อื่นทำอีกทอดหนึ่งโดยไม่ได้รับอนุญาตจากจังหวัด จะกำหนดค่าปรับสำหรับการฝ่าฝืนดังกล่าวเป็นจำนวนร้อยละ ๑๐.๐๐ ของวงเงินของงานจ้างช่วงนั้น

๘.๒ กรณีที่ผู้รับจ้างปฏิบัติผิดสัญญาจ้างก่อสร้าง นอกเหนือจากข้อ ๘.๑ จะกำหนดค่าปรับเป็นรายวันเป็นจำนวนเงินตายตัวในอัตราร้อยละ ๐.๑๐ ของราคางานจ้าง

๙. การรับประกันความชำรุดบกพร่อง

ผู้ชนะการเสนอราคาโดยวิธีเฉพาะเจาะจง ซึ่งได้ทำข้อตกลงเป็นหนังสือ หรือสัญญาจ้าง แล้วแต่กรณี จะต้องรับประกันความชำรุดบกพร่องของสิ่งของงานจ้างที่เกิดขึ้นภายในระยะเวลาไม่น้อยกว่า ๒ ปี นับถัดจากวันที่จังหวัดได้รับมอบงาน โดยผู้รับจ้างต้องรีบจัดการซ่อมแซมแก้ไขให้ใช้การได้ดีดังเดิมภายใน ๗ วัน นับถัดจากวันที่ได้รับแจ้งความชำรุดบกพร่อง

๑๐. วงเงินในการจัดหา

เงินนอกประมาณ ปีงบประมาณ ๒๕๖๓ โรงพยาบาลมหาราชนครศรีธรรมราช วงเงิน ๒,๓๖๘,๐๐๐ บาท (สองล้านสามแสนหกหมื่นแปดพันบาทถ้วน)

๑๑. หลักเกณฑ์การพิจารณาคัดเลือกข้อเสนอ

๑๑.๑ การพิจารณาผลการยื่นข้อเสนอประกวดราคาอิเล็กทรอนิกส์ครั้งนี้ จังหวัดจะพิจารณาตัดสินโดยใช้หลักเกณฑ์ราคา

๑๑.๒ การพิจารณาผู้ชนะการยื่นข้อเสนอ กรณีใช้หลักเกณฑ์ราคาในการพิจารณาผู้ชนะการยื่นข้อเสนอจังหวัดจะพิจารณาจากราคารวม

๑๑.๓ หากผู้ยื่นข้อเสนอรายใดมีคุณสมบัติไม่ถูกต้องตามข้อ ๓ หรือยื่นหลักฐานการยื่นข้อเสนอไม่ถูกต้อง หรือไม่ครบถ้วนตามข้อ ๔ หรือยื่นข้อเสนอไม่ถูกต้องตามข้อ ๕ คณะกรรมการพิจารณาผลการประกวดราคาอิเล็กทรอนิกส์จะไม่รับพิจารณาข้อเสนอของผู้ยื่นข้อเสนอรายนั้น เว้นแต่ ผู้ยื่นข้อเสนอรายใดเสนอเอกสารทางเทคนิคหรือรายละเอียดคุณลักษณะเฉพาะของพัสดุที่จะขายไม่ครบถ้วน หรือเสนอรายละเอียดแตกต่างไปจากเงื่อนไขที่จังหวัดกำหนดไว้ในประกาศและเอกสารประกวดราคาอิเล็กทรอนิกส์ ในส่วนที่มิใช่สาระสำคัญและความแตกต่างนั้นไม่มีผลทำให้เกิดการได้เปรียบเสียเปรียบต่อผู้ยื่นข้อเสนอรายอื่น หรือเป็นการผิดพลาดเล็กน้อย คณะกรรมการฯ อาจพิจารณาผ่อนปรนการตัดสิทธิผู้ยื่นข้อเสนอรายนั้น

๑๑.๔ จังหวัดสงวนสิทธิ์ไม่พิจารณาข้อเสนอของผู้ยื่นข้อเสนอโดยไม่มีการผ่อนผัน ในกรณีดังต่อไปนี้

(๑) ไม่ปรากฏชื่อผู้ยื่นข้อเสนอรายนั้นในบัญชีรายชื่อผู้รับเอกสารประกวดราคาอิเล็กทรอนิกส์ทางระบบจัดซื้อจัดจ้างด้วยอิเล็กทรอนิกส์ หรือบัญชีรายชื่อผู้ซื้อเอกสารประกวดราคาอิเล็กทรอนิกส์ทางระบบจัดซื้อจัดจ้างด้วยอิเล็กทรอนิกส์ ของจังหวัด

(๒) ไม่กรอกชื่อผู้ยื่นข้อเสนอในการเสนอราคาทางระบบจัดซื้อจัดจ้างด้วยอิเล็กทรอนิกส์

(๓) เสนอรายละเอียดแตกต่างไปจากเงื่อนไขที่กำหนดในเอกสารประกวดราคาอิเล็กทรอนิกส์ที่เป็นสาระสำคัญ หรือมีผลทำให้เกิดความได้เปรียบเสียเปรียบแก่ผู้ยื่นข้อเสนอรายอื่น

๑๑.๕ ในการตัดสินการประกวดราคาอิเล็กทรอนิกส์หรือในการทำสัญญา คณะกรรมการพิจารณาผลการประกวดราคาอิเล็กทรอนิกส์หรือจังหวัดสิทธิให้ผู้ยื่นข้อเสนอชี้แจงข้อเท็จจริงเพิ่มเติมได้ จังหวัดมีสิทธิที่จะไม่รับข้อเสนอ ไม่รับราคา หรือไม่ทำสัญญา หากข้อเท็จจริงดังกล่าวไม่เหมาะสมหรือไม่ถูกต้อง

๑๑.๖ จังหวัดทรงไว้ซึ่งสิทธิที่จะไม่รับราคาต่ำสุด หรือราคาหนึ่งราคาใด หรือราคาที่เสนอทั้งหมดก็ได้ และอาจพิจารณาเลือกซื้อในจำนวน หรือขนาด หรือเฉพาะรายการหนึ่งรายการใด หรืออาจจะยกเลิกการประกวดราคาอิเล็กทรอนิกส์โดยไม่พิจารณาจัดซื้อเลยก็ได้ สุดแต่จะพิจารณา ทั้งนี้ เพื่อประโยชน์ของทางราชการเป็นสำคัญ และให้ถือว่าการตัดสินของจังหวัดเป็นเด็ดขาด ผู้ยื่นข้อเสนอจะเรียกร้องค่าใช้จ่ายหรือค่าเสียหายใดๆ มิได้ รวมทั้งจังหวัดจะพิจารณายกเลิกการประกวดราคาอิเล็กทรอนิกส์และลงโทษผู้ยื่นข้อเสนอเป็นผู้ทิ้งงาน ไม่ว่าจะเป็นผู้ยื่นข้อเสนอที่ได้รับการคัดเลือกหรือไม่ก็ตาม หากมีเหตุที่เชื่อถือได้ว่าการยื่นข้อเสนอกระทำการโดยไม่สุจริต เช่น การเสนอเอกสารอันเป็นเท็จ หรือใช้ชื่อบุคคลธรรมดา หรือนิติบุคคลอื่นมาเสนอราคาแทน เป็นต้น

ในกรณีที่ผู้ยื่นข้อเสนอรายที่เสนอราคาต่ำสุด เสนอราคาต่ำจนคาดหมายได้ว่าไม่อาจดำเนินงานตามเอกสารประกวดราคาอิเล็กทรอนิกส์ได้ คณะกรรมการพิจารณาผลการประกวดราคาอิเล็กทรอนิกส์หรือจังหวัด จะให้ผู้ยื่นข้อเสนอนั้นชี้แจงและแสดงหลักฐานที่ทำให้เชื่อได้ว่า ผู้ยื่นข้อเสนอสามารถดำเนินการตามเอกสารประกวดราคาอิเล็กทรอนิกส์ให้แล้วเสร็จสมบูรณ์ หากคำชี้แจงไม่เป็นที่รับฟังได้ จังหวัด มีสิทธิที่จะไม่รับข้อเสนอหรือไม่รับราคาของผู้ยื่นข้อเสนอรายนั้น ทั้งนี้ ผู้ยื่นข้อเสนอดังกล่าวไม่มีสิทธิเรียกร้องค่าใช้จ่ายหรือค่าเสียหายใดๆ จากจังหวัด

๑๑.๗ ก่อนลงนามในสัญญาจังหวัดอาจประกาศยกเลิกการประกวดราคา อิเล็กทรอนิกส์ หากปรากฏว่ามีการกระทำที่เข้าลักษณะผู้ยื่นข้อเสนอที่ชนะการประกวดราคาหรือที่ได้รับการคัดเลือกมีผลประโยชน์ร่วมกัน หรือมีส่วนได้เสียกับผู้ยื่นข้อเสนอรายอื่น หรือขัดขวางการแข่งขันอย่างเป็นธรรม หรือสมยอมกันกับผู้ยื่นข้อเสนอรายอื่น หรือเจ้าหน้าที่ในการเสนอราคา หรือส่อว่ากระทำการทุจริตอื่นใดในการเสนอราคา

๑๒. หน่วยงานผู้รับผิดชอบ

กลุ่มงานพัสดุ โรงพยาบาลมหาราชนครศรีธรรมราช
โทรศัพท์ ๐๗๕-๓๔๐๒๕๐ ต่อ ๑๓๐๓

ลงชื่อ.....ประธานกรรมการ
(นายกฤษณะ อักษรนิตย์)
นายแพทย์ชำนาญการ

ลงชื่อ.....กรรมการ
(นายชนภัทร หมวดทอง)
นายช่างเทคนิคปฏิบัติงาน (ด้านโยธา)

ลงชื่อ.....กรรมการ
(นายสุวิชา แสวง)
นายช่างเทคนิค

สรุปผลการประมาณราคาค่าก่อสร้าง

ส่วนราชการ โรงพยาบาลมหาราช นครศรีธรรมราช

[] ประเภทงาน งานปรับปรุงอาคารที่พักทั้งหลัง (แฟลต 1 และ 5)

[] สถานที่ก่อสร้าง โรงพยาบาลมหาราชนครศรีธรรมราช

[] ผู้ออกแบบแปลนและรายการ นาย ชนภัทร หมวดทอง นายช่างเทคนิคปฏิบัติงาน(ด้านโยธา) กลุ่มงานพัสดุ

[] แบบเลขที่ - เอกสารเลขที่ พื้นที่อาคาร

[] ประมาณราคาตามแบบ ปร. 4 จำนวน แผ่น จำนวนชั้น ชั้น

[] ประมาณราคาเมื่อ เดือน กันยายน พ.ศ. 2563

ประกาศคณะกรรมการราคากลางและขึ้นทะเบียนผู้ประกอบการ เรื่อง หลักเกณฑ์และวิธีการกำหนดราคากลางงานก่อสร้าง ลงวันที่ 19 ตุลาคม 2560

FACTOR-F งานอาคาร เงื่อนไข เงินล่วงหน้าจ่าย = 0%, -เงินประกันผลงานหัก = 0% , -ดอกเบี้ยเงินกู้ = 6% ค่าภาษีมูลค่าเพิ่ม 7 = %

ลำดับ	รายการ	ราคาค่าก่อสร้าง		หมายเหตุ
			รวมเงิน	
1	**ค่างานส่วนที่ 1** ค่าวัสดุและค่าแรงงานหมวดงานก่อสร้าง (ทุน)		2,146,809.14	
	ราคารวมค่าดำเนินการ 15%		2,468,830.51	
2	**ค่างานส่วนที่ 2** หมวดงานครุภัณฑ์สั่งซื้อหรือจัดซื้อ		-	
	ราคารวมค่า ภาษีมูลค่าเพิ่ม (VAT) 7%		-	
3	**ค่างานส่วนที่ 3** ค่าใช้จ่ายพิเศษตามข้อกำหนด (ถ้ามี)			
รวมเงิน (1)+(2)+(3)			2,468,830.51	
คิดเป็นเงินโดยประมาณ (สองล้านสี่แสนหกหมื่นแปดพันบาทถ้วน)			**2,468,000.00**	

ลงชื่อ.....ประธานกรรมการ

(นายกฤษณะ อักษรนิตย์)

ลงชื่อ.....กรรมการ

(นายชนภัทร หมวดทอง)

ลงชื่อ.....กรรมการ

(นายสุวิชา แสวง)

แบบสรุปค่าปรับปรุงอาคารที่พักทั้งหลัง (แฟลต 1 และ 5)

โครงการก่อสร้าง งานปรับปรุง ซ่อมแซม แฟลต 1/แฟลต 5	แบบเลขที่	-	
สถานที่ก่อสร้าง โรงพยาบาลมหาราช นครศรีธรรมราช	เอกสารเลขที่	-	

ลำดับ	รายการ	ราคาค่าก่อสร้าง		หมายเหตุ
			รวมเงิน	
	ส่วนที่ 1 ค่าวัสดุและค่าแรงงานหมวดงานก่อสร้าง (ทุน)			
1	**กลุ่มงานที่ 1**			
	(คิดเฉพาะค่าวัสดุและค่าแรงงานหรือทุนซึ่งยังไม่รวมค่าอำนวยการ,ดอกเบี้ย,กำไร และภาษี)			
1	งานปรับปรุงซ่อมแซม		2,146,809.14	
	รวมค่างานกลุ่มงานที่ 1		**2,146,809.14**	
2	**กลุ่มงานที่ 2**			
	(คิดเฉพาะค่าวัสดุและค่าแรงงานหรือทุนซึ่งยังไม่รวมค่าอำนวยการ,ดอกเบี้ย,กำไร และภาษี)			
	รวมค่างานกลุ่มงานที่ 2		**-**	
	รวมราคาค่าปรับปรุง		**2,146,809.14**	

ลงชื่อ.....ประธานกรรมการ

ลงชื่อ.....กรรมการ

ลงชื่อ.....กรรมการ

บัญชีแสดงปริมาณวัสดุและราคา

โครงการก่อสร้าง งานปรับปรุงอาคารที่พักทั้งหลัง (แฟลต 1 และ 5)	แบบเลขที่	-
สถานที่ก่อสร้าง โรงพยาบาลมหาราชนครศรีธรรมราช อำเภอเมือง จังหวัดนครศรีธรรมราช	เอกสารเลขที่	-

ลำดับ	รายการ	หน่วย	จำนวน	ค่าวัสดุ		ค่าแรงงาน		รวมเงิน
				ต่อหน่วย	เป็นเงิน	ต่อหน่วย	เป็นเงิน	
	ส่วนที่ 1 ค่าวัสดุและค่าแรงงานหมวดงานก่อสร้าง							
	กลุ่มงานที่ 1							
1	**งานปรับปรุงหลังคา**							
1.1	งานเสริมแป๊กเหล็กขนาด 1"x2"ชุบกัลวาไนท์ หนา 2.3 บนหลังคาเดิ	ตร.ม.	270.00	100.00	27,000.00	100.00	27,000.00	54,000.00
1.2	งานมุงหลังคาเมทัลชีท หนา 0.47 มม. (เลือกสีภายหลัง)	ตร.ม.	270.00	260.00	70,200.00	70.00	18,900.00	89,100.00
1.3	พร้อมติดตั้ง FLASHING กว้าง 60-90 ซม.(ด้านข้างทั้ง 2 ด้าน)	ม.	20.00	170.00	3,400.00	50.00	1,000.00	4,400.00
1.4	งานติดตั้งครอบสันเมทัลชีท	ม.	27.00	70.00	1,890.00	50.00	1,350.00	3,240.00
1.5	งานล้างทำความสะอาดพื้นกันสาด คสล.	ตร.ม.	54.00			20.00	1,080.00	1,080.00
1.6	วัสดุกันซึมชนิดทาแบบซีเมนต์โพลีเมอร์ยืดหยุ่นตัวสูง	ตร.ม.	54.00	145.00	7,830.00	25.00	1,350.00	9,180.00
1.7	งานติดตั้งกันสาด โครงเหล็กกล่อง 1 1/4"x1 1/4" หนา 2.3	ตร.ม.	30.00	700.00	21,000.00	300.00	9,000.00	30,000.00
1.8	งานรื้อพร้อมเปลี่ยนโครงเกลี๊ดระบายอากาศ 6.00x3.00 ม.	ชุด	2.00	5,000.00	10,000.00	5,000.00	10,000.00	20,000.00
	รวมราคางานปรับปรุงหลังคา							**211,000.00**
2	**งานปรับปรุงฝ้าเพดาน,พื้น ชั้น 3**							
2.1	งานรื้อฝ้าเพดานพร้อมโครงคร่าว ชั้น 3 ทั้งหมด+ห้องน้ำทุกชั้น	ตร.ม.	297.18			50.00	14,859.00	14,859.00
2.2	งานติดตั้งฝ้าเพดานยิปซัมบอร์ด หนา 9 มม.โครงคร่าวเหล็กชุบสัง	ตร.ม.	219.38	280.00	61,426.40	80.00	17,550.40	78,976.80
	กะสี @ 0.40x1.00 ม. (ชั้น 3)							
2.3	งานติดตั้งฝ้าเพดานยิปซัมบอร์ด หนา 9 มม.โครงคร่าวอลูมิเนียม	ตร.ม.	77.80	270.00	21,006.00	65.00	5,057.00	26,063.00
	T - BAR @ 0.60x0.60 ม.(ห้องน้ำ ทุกชั้น)							
2.4	งานรื้อโคมไฟพร้อมติดตั้งกลับ	ชุด	31.00			150.00	4,650.00	4,650.00
2.5	งานรื้อพร้อมปูกระเบื้องยาง หนา 2 มม.(ขนาดและลายเลือกภายหลัง)	ตร.ม.	112.00	260.00	29,120.00	60.00	6,720.00	35,840.00
2.6	งานติดตั้งบัวพื้น PVC 4" (ชั้น 3 ทุกห้อง)	ม.	132.00	110.00	14,520.00	38.00	5,016.00	19,536.00
	รวมราคางานปรับปรุงฝ้าเพดาน,พื้น ชั้น 3							**179,924.80**
3	**งานทาสี**							
3.1	งานฉีดล้างทำความสะอาดผนัง(ภายนอก)	ตร.ม.	830.68			10.00	8,306.80	8,306.80
3.2	งานทาสีอะคริลิค (ภายนอก)ทาน้ำยารองพื้นปูนเก่า 1 เที่ยว	ตร.ม.	830.68	34.00	28,243.12	34.00	28,243.12	56,486.24
3.3	งานทาสีอะคริลิค (ภายใน)+ฝ้าเพดาน คสล.(ทารองพื้นปูนเก่า1 เที่ยว)	ตร.ม.	1,734.61	29.00	50,303.69	30.00	52,038.30	102,341.99
3.4	งานทาสีฝ้าเพดาน	ตร.ม.	297.18	29.00	8,618.22	30.00	8,915.40	17,533.62
3.5	งานทาสีน้ำมันหน้าต่าง/เหล็กดัด/โครงเหล็ก	ตร.ม.	448.20	46.00	20,617.20	38.00	17,031.60	37,648.80
3.6	งานทาสีน้ำมันบานประตูไม้ (จำนวน 40 บาน)	ตร.ม.	128.00	47.00	6,016.00	38.00	4,864.00	10,880.00
3.7	งานทาสีน้ำมันบานประตูเหล็ก (ชั้น 1) จำนวน 6 บาน	ตร.ม.	24.00	46.00	1,104.00	38.00	912.00	2,016.00
3.8	งานทาสีน้ำมันราวบันได+ราวกันตก	ตร.ม.	154.08	46.00	7,087.68	38.00	5,855.04	12,942.72
	รวมราคางานทาสี							**248,156.17**

ลงชื่อ..... ผู้ควบคุมงาน

ลงชื่อ..... ผู้รับจ้าง

ลงชื่อ..... ผู้ว่าจ้าง

ลำดับ	รายการ	หน่วย	จำนวน	ค่าวัสดุ		ค่าแรงงาน		รวมเงิน
				ต่อหน่วย	เป็นเงิน	ต่อหน่วย	เป็นเงิน	
4	งานปรับปรุงห้องน้ำและสุขภัณฑ์ (ทุกห้อง/ทุกชั้น)							
4.1	งานรื้ออ่างล้างหน้าพร้อมอุปกรณ์	ชุด	12.00		0.00	140	1,680.00	1,680.00
4.2	งานรื้อโถส้วม	ชุด	12.00		0.00	140	1,680.00	1,680.00
4.3	งานผ่าสกัดผนังบุกระเบื้องของเดิม+เดินระบบท่อน้ำดีเข้าสุขภัณฑ์	ห้อง	10.00	1,500.00	15,000.00	1,500	15,000.00	30,000.00
4.4	งานบุกระเบื้องผนัง ขนาด 8"x10" (เลือกลายภายหลัง)ทั้งห้อง	ตร.ม.	126.40	350.00	44,240.00	158	19,971.20	64,211.20
4.5	งานรื้อพื้นปูกระเบื้อง(ของเดิม)	ตร.ม.	77.80			50	3,890.00	3,890.00
4.6	งานปูกระเบื้องพื้น(กันลื่น)ขนาด 8"x8"	ตร.ม.	77.80	350.00	27,230.00	158	12,292.40	39,522.40
4.7	งานติดตั้งอ่างล้างหน้า COTTO/เทียบเท่า (อุปกรณ์ครบชุด)	ชุด	10.00	2,920.00	29,200.00	450	4,500.00	33,700.00
4.8	งานติดตั้งโถส้วมนั่งราบ (ชักโครก) COTTO/เทียบเท่า (อุปกรณ์ครบชุด)	ชุด	12.00	3,490.00	41,880.00	450	5,400.00	47,280.00
4.9	งานติดตั้งฝักบัวชำระสายอ่อน	ชุด	10.00	250.00	2,500.00	70	700.00	3,200.00
4.10	ที่ใส่กระดาษชำระพลาสติก	ชุด	10.00	250.00	2,500.00	70	700.00	3,200.00
4.11	ที่ใส่สบู่เหลวแบบกด	ชุด	10.00	250.00	2,500.00	70	700.00	3,200.00
4.12	ราวแขวนผ้าสแตนเลส	ชุด	10.00	210.00	2,100.00	70	700.00	2,800.00
4.13	ฝักบัวสายอ่อน	ชุด	10.00	350.00	3,500.00	70	700.00	4,200.00
4.14	กระจกเงา กรอบพลาสติก+ชั้นวางของ	ชุด	10.00	450.00	4,500.00	210	2,100.00	6,600.00
4.15	ตะแกรงกรองผงชนิดดักกลิ่น	ชุด	12.00	250.00	3,000.00	70	840.00	3,840.00
4.16	งานติดตั้งโคมไฟ LED 1x18 W	ชุด	24.00	250.00	6,000.00	50	1,200.00	7,200.00
								256,203.60
5	งานปรับปรุงประตู-หน้าต่าง							
5.1	งานรื้อบานประตูไม้อัด (หน้าห้อง+หลังห้อง)ทุกชั้น+ชั้น 2ห้องริมบัน	บาน	21.00			70	1,470.00	1,470.00
5.2	งานติดตั้งประตูไม้อัด (หน้าห้อง+หลังห้อง)ทุกชั้น+ชั้น 2ห้องริมบัน	บาน	21.00	1,500.00	31,500.00	300	6,300.00	37,800.00
5.3	งานรื้อประตูบาน PVC พร้อมวงกบ (ทุกห้อง)	บาน	10.00			70	700.00	700.00
5.4	งานติดตั้งประตูบานเปิดอลูมิเนียม บุ 2 ด้าน พร้อมวงกบอลูมิเนียม	ชุด	10.00	3,000.00	30,000.00	500	5,000.00	35,000.00
5.5	งานรื้อบานประตูไม้เนื้อแข็งขนาด 1.00x2.00 ม. (ห้องโถงชั้น 1)	บาน	1.00			150	150.00	150.00
5.6	งานติดตั้งประตูลูกฟักไม้เนื้อแข็ง ขนาด 1.00 x2.00 ม–ลูกบิด	บาน	1.00	3,500.00	3,500.00	300	300.00	3,800.00
5.7	งานรื้อบานช่องชาฟพร้อมวงกบ	ชุด	6.00			300	1,800.00	1,800.00
5.8	งานติดตั้งบานช่องชาฟบานอลูมิเนียมบุ 2 ด้านพร้อมวงกบ	ชุด	6.00	3,000.00	18,000.00			18,000.00
5.9	งานรื้อพร้อมติดตั้งมุ้งลวด ขนาด 0.40x0.80 ม.	ชุด	20.00	200.00	4,000.00			4,000.00
5.10	งานรื้อพร้อมติดตั้งมุ้งลวด ขนาด 0.42x0.90 ม.	ชุด	20.00	200.00	4,000.00			4,000.00
5.11	งานรื้อพร้อมติดตั้งมุ้งลวด ขนาด 0.26x0.79 ม.	ชุด	10.00	200.00	2,000.00			2,000.00
5.12	งานรื้อพร้อมติดตั้งมุ้งลวด ขนาด 0.65x1.10 ม.	ชุด	60.00	250.00	15,000.00			15,000.00
5.13	งานรื้อพร้อมติดตั้งมุ้งลวด ขนาด 0.70x1.20 ม.	ชุด	30.00	250.00	7,500.00			7,500.00
5.14	งานรื้อพร้อมติดตั้งมุ้งลวด ขนาด 0.40x1.40 ม.	ชุด	20.00	250.00	5,000.00			5,000.00
5.15	งานรื้อชุดบานเกล็ดพร้อมขา ขนาด 0.70x1.20 ม.(หน้าห้อง)	ชุด	30.00	350.00	10,500.00			10,500.00
								146,720.00
6	งานปรับปรุง ซ่อมแซมงานระบบประปา สุขาภิบาล							
6.1	งานรื้อพร้อมเปลี่ยนท่อประปา(น้ำดี/น้ำทิ้ง)/ท่อสุขาภิบาล ที่ชำรุด	เหมา	1.00	20,000.00	20,000.00	15,000	15,000.00	35,000.00
	พร้อมแก้ไขจุดที่อุดตัน (ทั้งระบบ 12 ห้อง)							
	รวมราคางานปรับปรุง ซ่อมแซมงานระบบประปา สุขาภิบาล							**35,000.00**
	รวมราคางานปรับปรุงอาคารแฟลตพักพยาบาล 1							**1,077,004.57**

บัญชีแสดงปริมาณวัสดุและราคา


โครงการก่อสร้าง งานปรับปรุงอาคารที่พักทั้งหลัง (แฟลต 1 และ 5)	แบบเลขที่	-
สถานที่ก่อสร้าง โรงพยาบาลมหาราชนครศรีธรรมราช อำเภอเมือง จังหวัดนครศรีธรรมราช	เอกสารเลขที่	-

ลำดับ	รายการ	หน่วย	จำนวน	ค่าวัสดุ		ค่าแรงงาน		รวมเงิน
				ต่อหน่วย	เป็นเงิน	ต่อหน่วย	เป็นเงิน	
	ส่วนที่ 1 ค่าวัสดุและค่าแรงงานหมวดงานก่อสร้าง							
	กลุ่มงานที่ 1							
1	**งานปรับปรุงหลังคา**							
1.1	งานเสริมแป็หล็กขนาด 1"x2"ชุบกัลวาไนท์ บนหลังคาเดิม	ตร.ม.	270.00	100.00	27,000.00	100.00	27,000.00	54,000.00
1.2	งานมุงหลังคาแมทัลชีท หนา 0.40 มม. (เลือกสีภายหลัง)	ตร.ม.	270.00	260.00	70,200.00	70.00	18,900.00	89,100.00
1.3	พร้อมติดตั้ง FLASHING กว้าง 60-90 ซม.(ด้านข้างทั้ง 2 ด้าน)	ม.	20.00	170.00	3,400.00	50.00	1,000.00	4,400.00
1.4	งานติดตั้งครอบสันแมทัลชีท	ม.	27.00	70.00	1,890.00	50.00	1,350.00	3,240.00
1.5	งานล้างทำความสะอาดพื้นกันสาด คสล.	ตร.ม.	54.00			20.00	1,080.00	1,080.00
1.6	วัสดุกันซึมชนิดทาแบบซีเมนต์โพลีเมอร์ยืดหยุ่นตัวสูง	ตร.ม.	54.00	145.00	7,830.00	25.00	1,350.00	9,180.00
1.7	งานติดตั้งกันสาด โครงเหล็กกล่อง 1 1/4"x1 1/4" หนา 2.3	ตร.ม.	30.00	700.00	21,000.00	300.00	9,000.00	30,000.00
1.8	งานรื้อพร้อมเปลี่ยนโครงเกล็ดระบายอากาศ 6.00x3.00 ม.	ชุด	2.00	5,000.00	10,000.00	5,000.00	10,000.00	20,000.00
	รวมราคางานปรับปรุงหลังคา							**211,000.00**
2	**งานปรับปรุงฝ้าเพดาน,พื้น ชั้น 3**							
2.1	งานรื้อฝ้าเพดานพร้อมโครงคร่าว ชั้น 3 ทั้งหมด+ห้องน้ำทุกชั้น	ตร.ม.	297.18			50.00	14,859.00	14,859.00
2.2	งานติดตั้งฝ้าเพดานยิปซัมบอร์ด หนา 9 มม.โครงคร่าวเหล็กชุบสัง	ตร.ม.	219.38	280.00	61,426.40	80.00	17,550.40	78,976.80
	กะสี @ 0.40x1.00 ม. (ชั้น 3)							
2.3	งานติดตั้งฝ้าเพดานยิปซัมบอร์ด หนา 9 มม.โครงคร่าวอลูมิเนียม	ตร.ม.	77.80	270.00	21,006.00	65.00	5,057.00	26,063.00
	T - BAR @ 0.60x0.60 ม.(ห้องน้ำ ทุกชั้น)							
2.4	งานรื้อโคมไฟพร้อมติดตั้งกลับ	ชุด	31.00			150.00	4,650.00	4,650.00
2.5	งานรื้อพร้อมปูกระเบื้องยาง หนา 2 มม.(ขนาดและลายเลือกภายหลัง)	ตร.ม.	112.00	260.00	29,120.00	60.00	6,720.00	35,840.00
2.6	งานติดตั้งบัวพื้น PVC 4" (ชั้น 3 ทุกห้อง)	ม.	132.00	110.00	14,520.00	38.00	5,016.00	19,536.00
	รวมราคางานปรับปรุงฝ้าเพดาน,พื้น ชั้น 3							**179,924.80**
3	**งานทาสี**							
3.1	งานฉีดล้างทำความสะอาดผนัง(ภายนอก)	ตร.ม.	830.68			10.00	8,306.80	8,306.80
3.2	งานทาสีอะคริลิค (ภายนอก)ทาน้ำยารองพื้นปูนเก่า 1 เที่ยว	ตร.ม.	830.68	34.00	28,243.12	34.00	28,243.12	56,486.24
3.3	งานทาสีอะคริลิค (ภายใน)+ฝ้าเพดาน คสล.(ทารองพื้นปูนเก่า 1 เที่ยว)	ตร.ม.	1,734.61	29.00	50,303.69	30.00	52,038.30	102,341.99
3.4	งานทาสีฝ้าเพดาน	ตร.ม.	297.18	29.00	8,618.22	30.00	8,915.40	17,533.62
3.5	งานทาสีน้ำมันหน้าต่าง/เหล็กดัด/โครงเหล็ก	ตร.ม.	448.20	46.00	20,617.20	38.00	17,031.60	37,648.80
3.6	งานทาสีน้ำมันบานประตูไม้ (จำนวน 40 บาน)	ตร.ม.	128.00	47.00	6,016.00	38.00	4,864.00	10,880.00
3.7	งานทาสีน้ำมันบานประตูเหล็ก (ชั้น 1) จำนวน 6 บาน	ตร.ม.	24.00	46.00	1,104.00	38.00	912.00	2,016.00
3.8	งานทาสีน้ำมันราวบันได+ราวกันตก	ตร.ม.	154.08	46.00	7,087.68	38.00	5,855.04	12,942.72
	รวมราคางานทาสี							**248,156.17**

4	**งานปรับปรุงห้องน้ำและสุขภัณฑ์**							
4.1	งานรื้ออ่างล้างหน้าพร้อมอุปกรณ์	ชุด	12.00		0.00	140	1,680.00	1,680.00
4.2	งานรื้อโถส้วม	ชุด	12.00		0.00	140	1,680.00	1,680.00
4.3	งานผ่าสกัดผนังบุกระเบื้องของเดิม+เดินระบบท่อน้ำดีเข้าสุขภัณฑ์	ห้อง	10.00	1,500.00	15,000.00	1,500	15,000.00	30,000.00
4.4	งานบุกระเบื้องผนัง ขนาด 8"x10" (เลือกลายภายหลัง)ทั้งห้อง	ตร.ม.	126.40	350.00	44,240.00	158	19,971.20	64,211.20
4.5	งานรื้อพื้นปูกระเบื้อง(ของเดิม)	ตร.ม.	77.80			50	3,890.00	3,890.00
4.6	งานปูกระเบื้องพื้น(กันลื่น)ขนาด 8"x8"	ตร.ม.	77.80	350.00	27,230.00	158	12,292.40	39,522.40
4.7	งานติดตั้งอ่างล้างหน้า COTTO/เทียบเท่า (อุปกรณ์ครบชุด)	ชุด	10.00	2,920.00	29,200.00	450	4,500.00	33,700.00
4.8	งานติดตั้งโถส้วมนั่งราบ (ชักโครก) COTTO/เทียบเท่า (อุปกรณ์ครบชุด)	ชุด	12.00	3,490.00	41,880.00	450	5,400.00	47,280.00
4.9	งานติดตั้งฝักบัวชำระสายอ่อน	ชุด	10.00	250.00	2,500.00	70	700.00	3,200.00
4.10	ที่ใส่กระดาษชำระพลาสติก	ชุด	10.00	250.00	2,500.00	70	700.00	3,200.00
4.11	ที่ใส่สบู่เหลวแบบกด	ชุด	10.00	250.00	2,500.00	70	700.00	3,200.00
4.12	ราวแขวนผ้าสแตนเลส	ชุด	10.00	210.00	2,100.00	70	700.00	2,800.00
4.13	ฝักบัวสายอ่อน	ชุด	10.00	350.00	3,500.00	70	700.00	4,200.00
4.14	กระจกเงา กรอบพลาสติก+ชั้นวางของ	ชุด	10.00	450.00	4,500.00	210	2,100.00	6,600.00
4.15	ตะแกรงกรองผงชนิดดักกลิ่น	ชุด	12.00	250.00	3,000.00	70	840.00	3,840.00
4.16	งานติดตั้งโคมไฟ LED 1x18 W	ชุด	24.00	250.00	6,000.00	50	1,200.00	7,200.00
								249,003.60
5	**งานปรับปรุงประตู-หน้าต่าง**							
5.1	งานรื้อบานประตูไม้อัด (หน้าห้อง+หลังห้อง)ทุกชั้น+ชั้น 2ห้องริมบัน	บาน	21.00			70	1,470.00	1,470.00
5.2	งานติดตั้งประตูไม้อัด (หน้าห้อง+หลังห้อง)ทุกชั้น+ชั้น 2ห้องริมบัน	บาน	21.00	1,500.00	31,500.00	300	6,300.00	37,800.00
5.3	งานรื้อประตูบาน PVC พร้อมวงกบ (ทุกห้อง)	บาน	10.00			70	700.00	700.00
5.4	งานติดตั้งประตูบานเปิดอลูมิเนียม บุ 2 ด้าน พร้อมวงกบอลูมิเนียม	ชุด	10.00	3,000.00	30,000.00	500	5,000.00	35,000.00
5.5	งานรื้อบานประตูไม้เนื้อแข็งขนาด 1.00x2.00 ม. (ห้องโถงชั้น 1)	บาน	1.00			150	150.00	150.00
5.6	งานติดตั้งประตูลูกฟักไม้เนื้อแข็ง ขนาด 1.00 x2.00 ม+ลูกบิด	บาน	1.00	3,500.00	3,500.00	300	300.00	3,800.00
5.7	งานรื้อบานช่องชาฟพร้อมวงกบ	ชุด	6.00			300	1,800.00	1,800.00
5.8	งานติดตั้งบานช่องชาฟบานอลูมิเนียมบุ 2 ด้านพร้อมวงกบ	ชุด	6.00	3,000.00	18,000.00			18,000.00
5.9	งานรื้อพร้อมติดตั้งมุ้งลวด ขนาด 0.40x0.80 ม.	ชุด	20.00	200.00	4,000.00			4,000.00
5.10	งานรื้อพร้อมติดตั้งมุ้งลวด ขนาด 0.42x0.90 ม.	ชุด	20.00	200.00	4,000.00			4,000.00
5.11	งานรื้อพร้อมติดตั้งมุ้งลวด ขนาด 0.26x0.79 ม.	ชุด	10.00	200.00	2,000.00			2,000.00
5.12	งานรื้อพร้อมติดตั้งมุ้งลวด ขนาด 0.65x1.10 ม.	ชุด	60.00	250.00	15,000.00			15,000.00
5.13	งานรื้อพร้อมติดตั้งมุ้งลวด ขนาด 0.70x1.20 ม.	ชุด	30.00	250.00	7,500.00			7,500.00
5.14	งานรื้อพร้อมติดตั้งมุ้งลวด ขนาด 0.40x1.40 ม.	ชุด	20.00	250.00	5,000.00			5,000.00
5.15	งานรื้อชุดบานเกล็ดพร้อมขา ขนาด 0.70x1.20 ม.(หน้าห้อง)	ชุด	30.00	350.00	10,500.00			10,500.00
								146,720.00
6	**งานปรับปรุง ซ่อมแซมงานระบบประปา สุขาภิบาล**							
6.1	งานรื้อพร้อมเปลี่ยนท่อประปา(น้ำดี/น้ำทิ้ง)/ท่อสุขาภิบาล ที่ชำรุด	เหมา	1.00	20,000.00	20,000.00	15,000.00	15,000.00	35,000.00
	พร้อมแก้ไขจุดที่อุดตัน (ทั้งระบบ 12 ห้อง)							
	รวมราคางานปรับปรุง ซ่อมแซมงานระบบประปา สุขาภิบาล							**35,000.00**
	รวมราคางานปรับปรุงอาคารแฟลตพักพยาบาล 5							**1,069,804.57**
	รวมราคางานปรับปรุงอาคารแฟลตพักพยาบาล 1,5							**2,146,809.14**


โครงการปรังปรุงอาคาร (แฟลต 1)

ออกแบบโดย กลุ่มงานโครงสร้างพื้นฐานและวิศวกรรมทางแพทย์
โรงพยาบาลมหาราชนครศรีธรรมราช
198 ถนนราชดำเนิน อำเภอเมืองนครศรีธรรมราช
นครศรีธรรมราช 80000

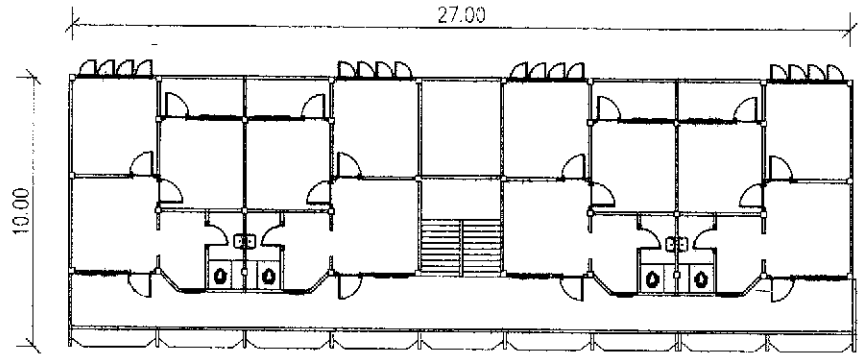


แบบแสดงรูปแปลนพื้นชั้น 3 (แฟลต ๑)

มาตราส่วน 1 : 200

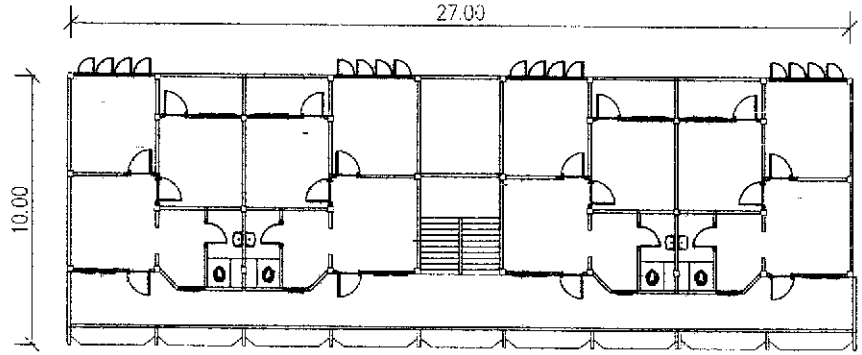

แบบแสดงรูปแปลนพื้นชั้น 2 (แฟลต ๑)

มาตราส่วน 1 : 200

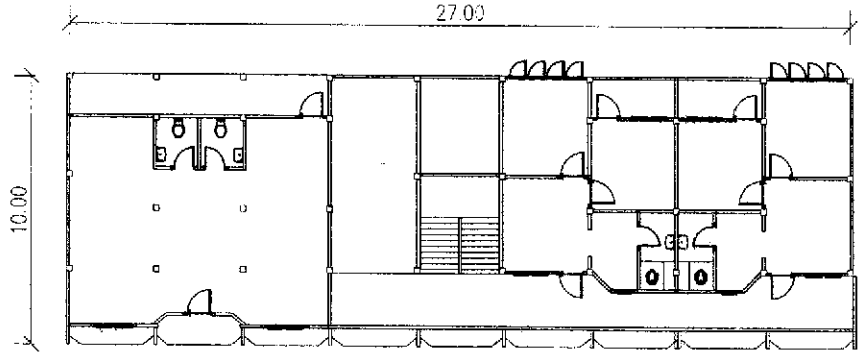

แบบแสดงรูปแปลนพื้นชั้น ๑ (แฟลต ๑)

มาตราส่วน 1 : 200

หมายเหตุ

รายการปรับปรุง จะอยู่ใน BOQ

กลุ่มงานโครงสร้างพื้นฐาน
และวิศวกรรมทางแพทย์

โครงการ :

สถานที่ก่อสร้าง :

เจ้าของโครงการ :
โรงพยาบาลมหาราชนครศรีธรรมราช

วิศวกรโครงสร้าง
นส.พรสิริ ศรีนิยัย
กย 74622

วิเคราะห์รูปแบบ / ออกแบบ :
เรียนแบบ:
นายภาณุพงศ์ บุรีรัตน์

นายช่างเทคนิคผู้ปฏิบัติงาน
นายชนภัทร หมวดหลง


นายช่างเทคนิคชำนาญงาน
นายกอเสม จิตรบรรทัด

ผู้ช่วยผู้อำนวยการด้าน
วิศวกรรมและซ่อมบำรุง
นาย กฤษณะ อักษรนิตย์


รายการแก้ไข :

ลำดับ	รายการ	วันที่

เอกสารแบบ :
แบบแสดง :
มาตราส่วน
วันที่ :
แผ่นที่

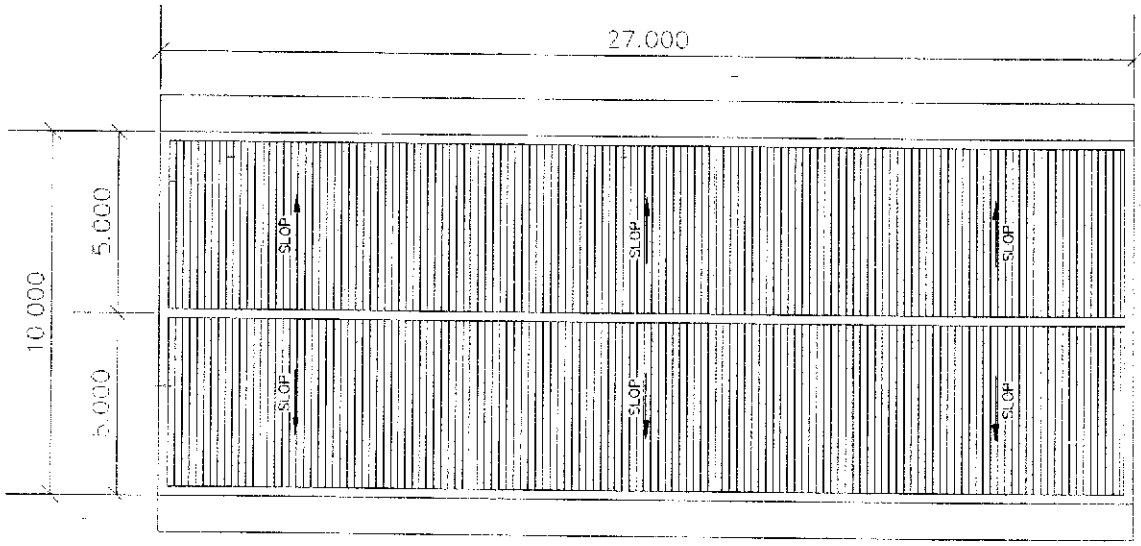

แปลนหลังคา

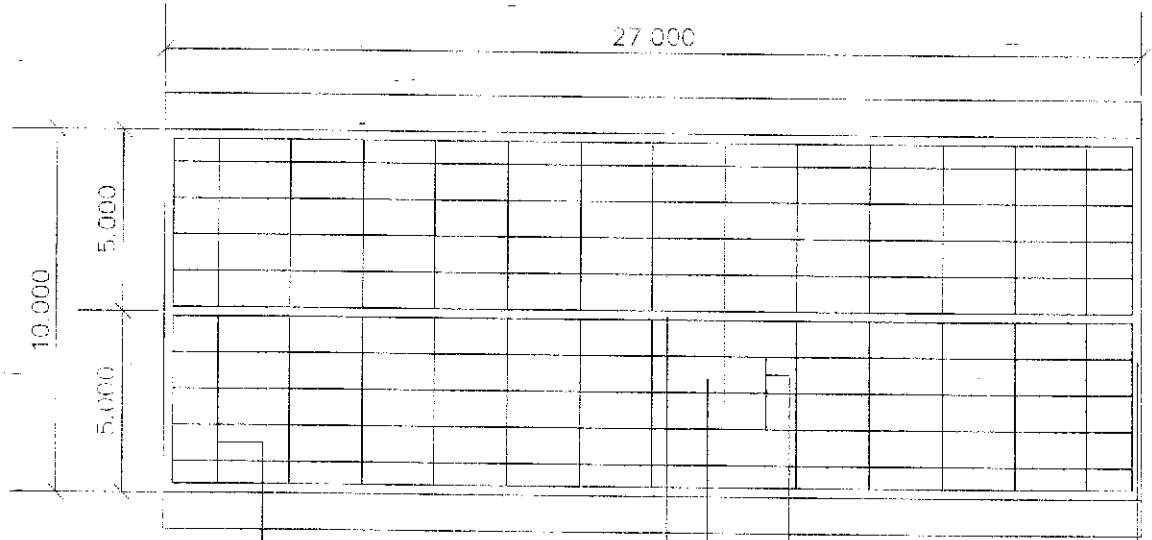

แปลนหลังคา

กลุ่มงานโครงสร้างพื้นฐาน
และวิศวกรรมทางแพทย์

โครงการ :

สถานที่ก่อสร้าง :

เจ้าของโครงการ :
โรงพยาบาลมหาราชนครศรีธรรมราช

วิศวกรโครงสร้าง
นส.พรสุริย์ ศรีบัวบัง
กย 74622

ใบรับรองรูปแบบ / ออกแบบ :

เขียนแบบ:
นายสาณุพงศ์ บุรีรัตน์

นายช่างเทคนิคผู้ปฏิบัติงาน
นายชนกัทร หมวดทอง

นายช่างเทคนิคชำนาญงาน
นายถอเสม จิตรบรรหัด

ผู้ช่วยผู้อำนวยการด้าน
วิศวกรรมและซ่อมบำรุง
นาย กฤษณะ อักษรนิตย์

รายการแก้ไข :

ลำดับ	รายการ	วันที่


เลขที่แบบ :


แบบแสดง :

มาตราส่วน

วันที่ :

แผ่นที่

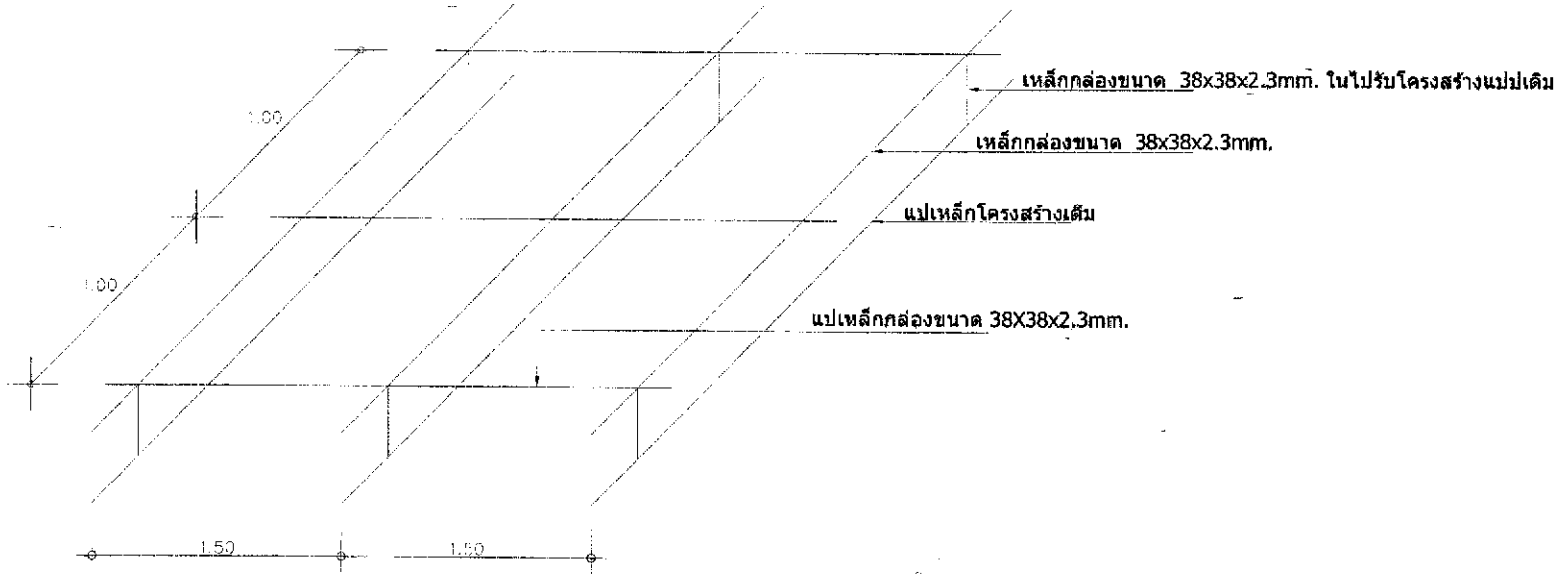

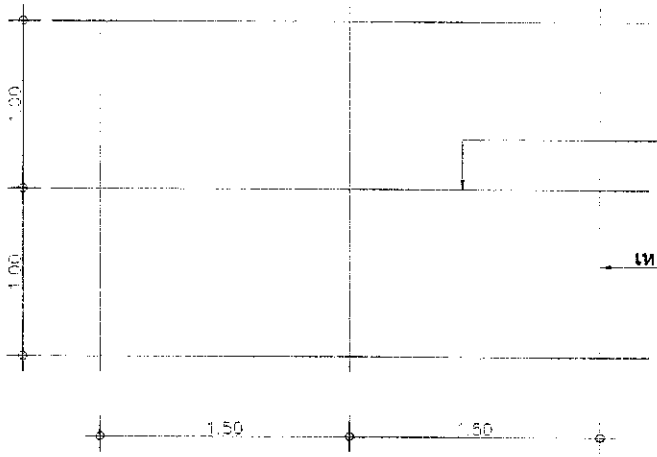

กลุ่มงานโครงสร้างพื้นฐาน
และวิศวกรรมทางแพทย์

โครงการ :

สถานที่ก่อสร้าง :

เจ้าของโครงการ :
โรงพยาบาลมหาราชนครศรีธรรมราช

วิศวกรโครงสร้าง
นส.พรสุริย์ ศรีบัวชัย
ภย 74622

วิเคราะห์รูปแบบ / ออกแบบ :

เขียนแบบ:
นายภาณุพงศ์ บุริรัตน์

นายช่างเทคนิคผู้ปฏิบัติงาน
นายชนภัทร หมวดทอง

นายช่างเทคนิคชำนาญงาน
นายกอเสม จิตรบรรทัด

ผู้ช่วยผู้อำนวยการด้าน
วิศวกรรมและช่อมบำรุง
นาย กฤษณะ อักษรนิตย์

รายการแก้ไข :

ลำดับ	รายการ	วันที่

เล่มที่แบบ :

แบบแสดง :

มาตราส่วน

วันที่ :

แผ่นที่



ใบอนุญาตประกอบวิชาชีพวิศวกรรมควบคุม
That Professional Engineering License
เลขประจำตัวประชาชน (ID) 1-80990-0-680-12-1
ชื่อตัวและชื่อสกุล นางสาว พรชุวีร์ ศรีมีชัย
Title/Name Surname Miss. Phornsuree Srimeechai
ใบอนุญาตเลขที่ ภย.74822 License No.
เลขที่สมาชิกสภาฯ 278296 Member No.
ระดับ ภาคีวิศวกร Level Associate Eng.
สาขา โยธา Discipline Civil Eng.
วันที่ออกบัตร 14 ก.ค. 2563 Date of Issue 14 Jul 2020
วันที่บัตรหมดอายุ 13 Date of Expiry
ลายมือชื่อผู้ถือบัตร Holder's Signature

สำเนาถูกต้อง (22/10/2563)
พรชุวีร์ ศรีมีชัย

ใช้สำหรับโครงการปรับปรุงอาคาร (แผ่นที่ 17) แห่งนี้น




สภาวิศวกร
317706
COUNCIL OF ENGINEERS
www.coe.or.th

A 7




โครงการปรับปรุงอาคาร (แฟลต 5)

ออกแบบโดย กลุ่มงานโครงสร้างพื้นฐานและวิศวกรรมทางแพทย์
โรงพยาบาลมหาราชนครศรีธรรมราช
198 ถนนราชดำเนิน อำเภอเมืองนครศรีธรรมราช
นครศรีธรรมราช 80000

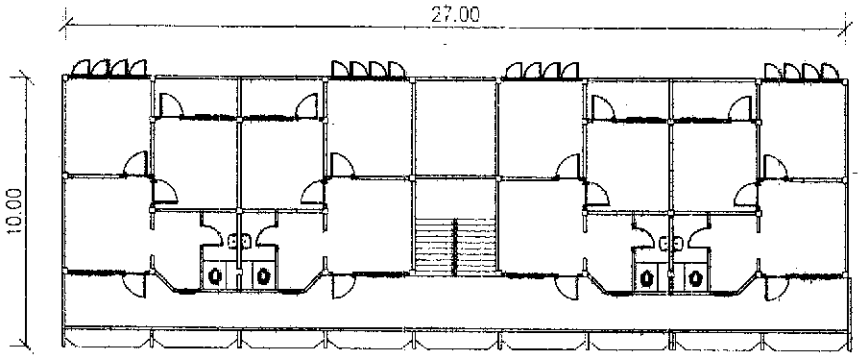


แบบแสดงรูปแปลนพื้นชั้น 3 (แฟลต 5)

มาตราส่วน 1 : 200

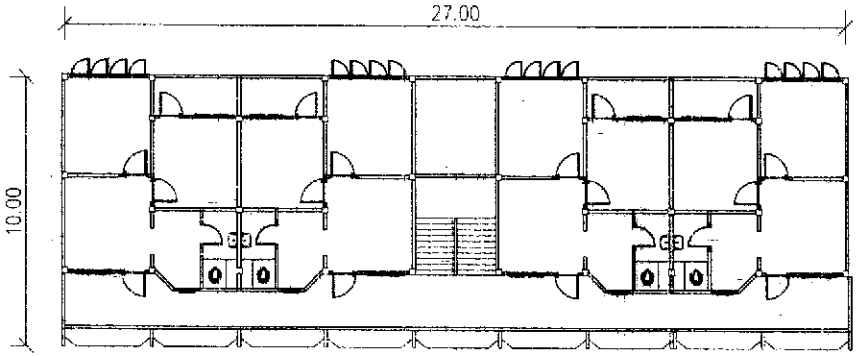

แบบแสดงรูปแปลนพื้นชั้น 2 (แฟลต 5)

มาตราส่วน 1 : 200

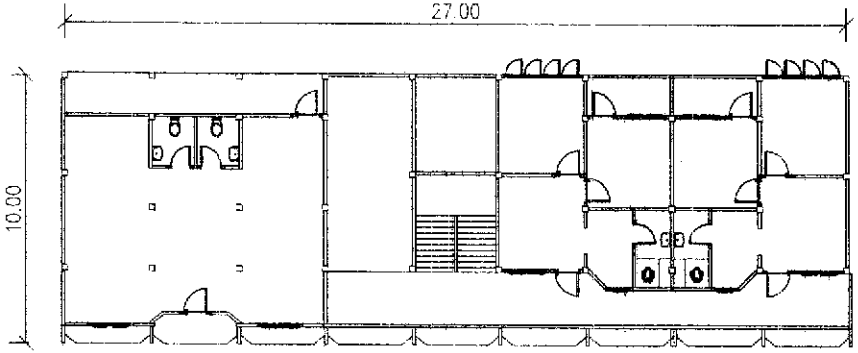

แบบแสดงรูปแปลนพื้นชั้น 1 (แฟลต 5)

มาตราส่วน 1 : 200

หมายเหตุ

รายการปรับปรุง จะอยู่ใน BOQ

กลุ่มงานโครงสร้างพื้นฐาน
และวิศวกรรมทางแพทย์

โครงการ :

สถานที่ก่อสร้าง :

เจ้าของโครงการ :
โรงพยาบาลมหาราชนครศรีธรรมราช

วิศวกรโครงสร้าง
นส.พรสุริย์ ศรีมีชัย
ภย 74622

วิเคราะห์รูปแบบ / ออกแบบ :
เขียนแบบ:
นายภาณุพงศ์ บุรีรัตน์

นายช่างเทคนิคผู้ปฏิบัติงาน
นายชนภัทร หมวดทอง

หัวหน้าเทคนิคชำนาญงาน
นายกองเสม จิตรบรรทัด

ผู้ช่วยผู้อำนวยการด้าน
วิศวกรรมและซ่อมบำรุง
นาย กฤษณะ อักษรนิตย์

รายการแก้ไข :

ลำดับ	รายการ	วันที่


แบบที่แนบ :

แบบแสดง :


มาตราส่วน

วันที่ :

แผ่นที่

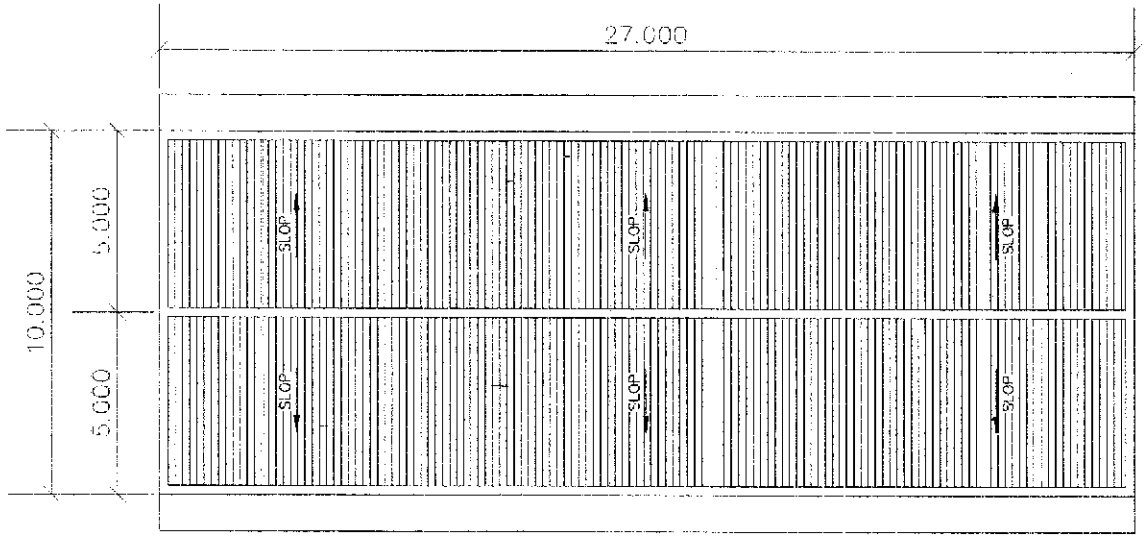

แปลนหลังคา

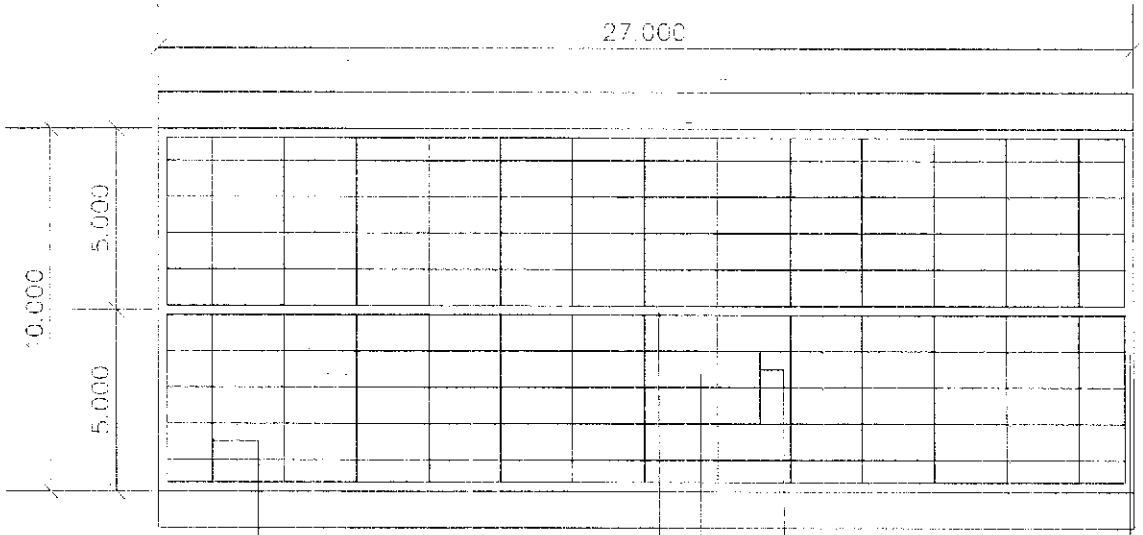

เหล็กขนาด 25x25x2.0 mm.@ 2.00 m.

เหล็กขนาด 25x25x2.0 mm.@ 1.00 m.
หลังคาเมทัลชีท หนา 0.40 mm.
FLASHING 60 90 ซม. 2 ด้าน
ครอบสันแมทัลชีท

แปลนหลังคา

กลุ่มงานโครงสร้างพื้นฐาน
และวิศวกรรมทางแพทย์

โครงการ :

สถานที่ก่อสร้าง :

เจ้าของโครงการ :
โรงพยาบาลมหาราชนครศรีธรรมราช

วิศวกรโครงสร้าง
นส.พรสุรีย์ ศรีบัวชัย
กย 74622

วิเคราะห์รูปแบบ / ออกแบบ :
เขียนแบบ:
นายสาณุพงศ์ บุริรัตน์

นายช่างเทคนิคผู้ชำนาญงาน
นายณนภัทร หมวดทอง


นายช่างเทคนิคอำนวยงาน
นายยอเสม จีครบรรทัด


ผู้ช่วยผู้อำนวยการด้าน
วิศวกรรมและซ่อมบำรุง
นาย กฤษณะ อักษรนิตย์

รายการแก้ไข :

ลำดับ	รายการ	วันที่

เลขที่แบบ :
แบบแสดง :
มาตราส่วน
วันที่ :
แผ่นที่

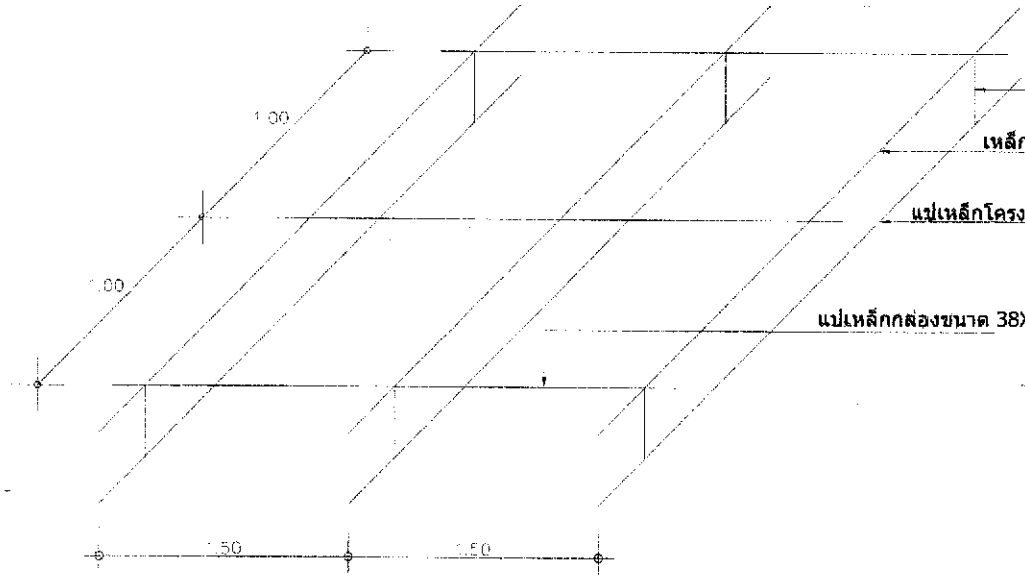

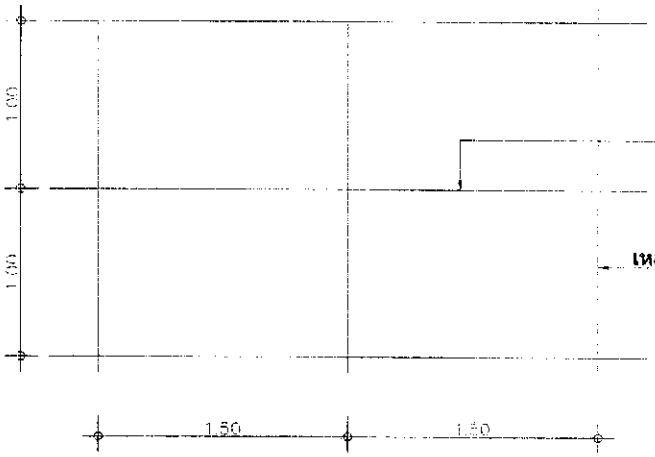

กลุ่มงานโครงสร้างพื้นฐาน
และวิศวกรรมทางแพทย์

โครงการ :

สถานที่ก่อสร้าง :

เจ้าของโครงการ :
โรงพยาบาลมหาราชนครศรีธรรมราช

วิศวกรโครงสร้าง
นส.พรสุริย์ ศรีบัว
ภย 74622

วิเคราะห์/ปรับแบบ / ออกแบบ :
เขียนแบบ:
นายกาญพงศ์ บุรีรัตน์

นายช่างเทคนิคผู้ปฏิบัติงาน
นายยุชนุ์ทร หมวดทอง


นายช่างเทคนิคชำนาญงาน
นายกอเส็ม จิตรบรรทัด

ผู้ช่วยผู้อำนวยการด้าน
วิศวกรรมและซ่อมบำรุง
นาย กฤษณะ อักษรนิตย์

รายการแก้ไข :

ลำดับ	รายการ	ใบที่

เลขที่แบบ :
แบบแสดง :
มาตราส่วน
วันที่ :
แผ่นที่

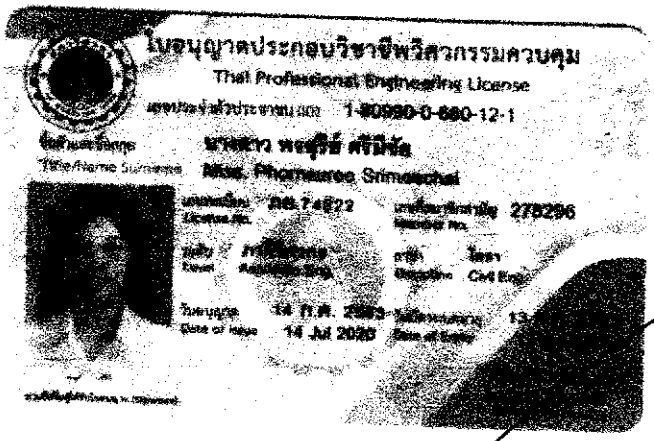

รับเอกสารตามรายการข้างบน (22/10/2563)

พชรุจิ์ ศรีมัธ

ใช้สำหรับ โครงการปรับปรุงอาคาร (ผนวก ง) เท่านั้น.

