สรุปผลประเมินราคาก่อสร้าง

อำเภอเมืองนครศรีธรรมราช จังหวัดนครศรีธรรมราช

โครงการ ขุดลอกคลองแตก

รายละเอียดตามแบบแปลน

สถานที่ก่อสร้าง หมู่ที่ 12 ตำบลปากพูน อำเภอเมืองนครศรีธรรมราช จังหวัดนครศรีธรรมราช

ประมาณการวันที่ 22 เดือน กันยายน พ.ศ. 2564

ลำดับที่	ค่าวัสดุและค่าแรง	จำนวนเงิน (บาท)	Factor F	รวมเป็นเงิน บาท	หมายเหตุ
1	ประเภทอาคาร				
2	ประเภทงานทาง				
3	ประเภทงานสะพาน,ท่อเหลี่ยม				
4	ประเภทงานชลประทาน	192,080.12	1.3716	263,457.10	
	ภาษีมูลค่าเพิ่ม 7%			-	
	เงินล่วงหน้าจ่าย 0%			-	
	เงินประกันผลงานหัก 0%			-	
	ดอกเบี้ยเงินกู้ 5%			-	
สรุป	รวมค่าก่อสร้างทั้งสิ้น			263,457.10	
	ราคากลาง			**263,457.10**	ระยะเวลาดำเนินงาน 60 วัน
	ตัวอักษร (สองแสนหกหมื่นสามพันสี่ร้อยห้าสิบเจ็ดบาทสิบสตางค์)				

คณะกรรมการกำหนดราคากลาง

(ลงชื่อ) .....ประธานกรรมการ

(นางแสงจันทร์ วิศิษฏ์พงศ์)

เจ้าพนักงานปกครองชำนาญการ

(ลงชื่อ) .....กรรมการ

(นายสุริยา สุดหาญ)

เจ้าพนักงานปกครองชำนาญการ

(ลงชื่อ) .....กรรมการ

(นายโชคดี ชูราษฎร์)

วิศวกรโยธาชำนาญการ

แบบสรุปราคากลางงานก่อสร้างชลประทาน


โครงการ ขุดลอกคลองแตก

สถานที่ก่อสร้าง หมู่ที่ 12 ตำบลปากพูน อำเภอเมืองนครศรีธรรมราช จังหวัดนครศรีธรรมราช


ประมาณราคา วันที่ 22 เดือน กันยายน พ.ศ. 2564

ช่องที่ 1	ช่องที่ 2	ช่องที่ 3	ช่องที่ 4	ช่องที่ 5	ช่องที่ 6	ช่องที่ 7	ค่า	ช่องที่ 8	
ลำดับที่	รายการ	ค่า K สูตรที่	ปริมาณ	หน่วย	ราคา บาท / หน่วย	รวม เงินทั้งสิ้น (บาท)	Factor F	ราคาเสนอรวม เฉลี่ย บาท / หน่วย	ราคารวมทั้งสิ้น
1	งานขุดลอก								
	ค่าขุดลอกด้วยรถขุด		6,695.02	ลบ.ม.	28.69	192,080.12	1.3716	39.35	263,457.10
	รวมค่างานต้นทุนทั้งสิ้น					192,080.12			263,457.10
	ราคากลาง					ตัวอักษร (สองแสนหกหมื่นสามพันสี่ร้อยห้าสิบเจ็ดบาทสิบส			263,457.10


โครงการขุดลอกคลองคลองป่านิ่ม
หมู่ที่ 11 ตำบลปากพูน อำเภอเมือง จังหวัดนครศรีธรรมราช

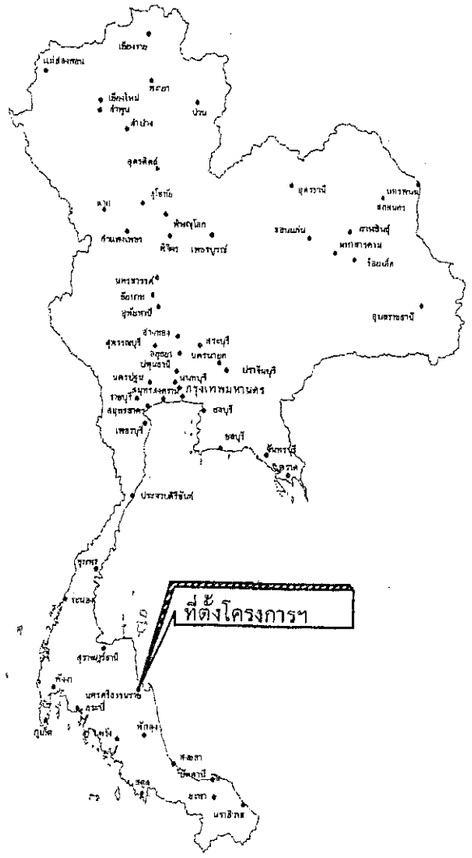

แผนที่ประเทศไทย

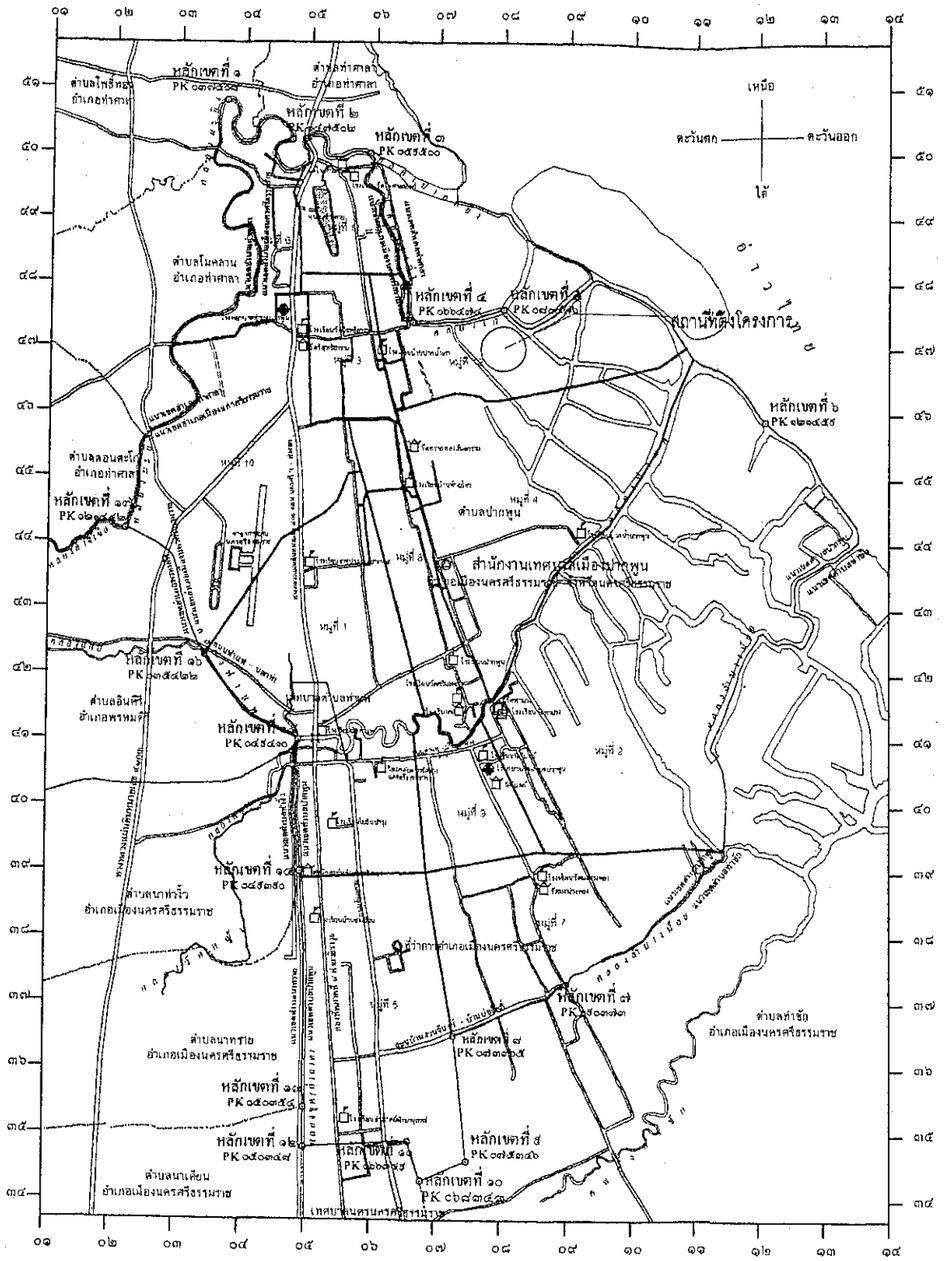

สัญญลักษณ์

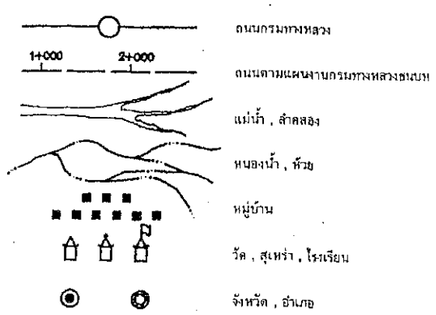

สารบัญแบบ

แผ่นที่	รายการ	จำนวนแผ่น
1	แผนที่ตั้งแสดงโครงการ	1
2	แบบรูปแปลนทั่วไป	1
3	แบบรูปตัดกตามขวาง	1
4	แบบรูปตัดทั่วไปแสดงสัดส่วนการขุดลอก	1
–	–	–

เครื่องหมาย

- เขตเทศบาล
- เขตองค์การบริหารส่วนตำบล เขตตำบล
- เขตอำเภอ
- ทางหลวง ถนน ซอย
- ถนนลูกรัง พื้นถนนอ่อน
- สะพานคอนกรีต
- แม่น้ำ คลอง ห้วย
- สถานที่ราชการ
- โรงเรียน วิทยาลัย
- สถานีอนามัย โรงพยาบาล
- วัด ศาสนสถาน

เทศบาลเมืองปากพูน อ.เมืองฯ จ.นครศรีธรรมราช

กองช่าง

เทศบาลเมืองปากพูน

อำเภอเมืองนครศรีธรรมราช จังหวัดนครศรีธรรมราช

แบบโครงการ

ขุดลอกคลองป่านิ่ม
หมู่ที่ 11 ตำบลปากพูน
อำเภอเมืองนครศรีธรรมราช
จังหวัดนครศรีธรรมราช

เขียนแบบ

(นายโชคศิ ชูราษฎร์)
วิศวกรโยธาชำนาญการ

ตรวจสอบ

(นายวีระพงศ์ ส่องเมือง)
หัวหน้างานแบบแผนและก่อสร้าง

ตรวจสอบ

(นายสำราญ จันหุณี)
ผู้อำนวยการกองช่าง

เห็นชอบ

(จ.ส.อ สุริยนต์ พรหมฤทธิ์)
รองปลัดเทศบาลเมืองปากพูน

อนุมัติ

(นายธนาวุฒิ ถาวรพราหมณ์)
นายกเทศมนตรีเมืองปากพูน


วันที่ 14 กันยายน 2564

แบบแสดง

แผนที่ตั้งแสดงโครงการ

แบบเลขที่

Drawing no.	Drawing total
1	4

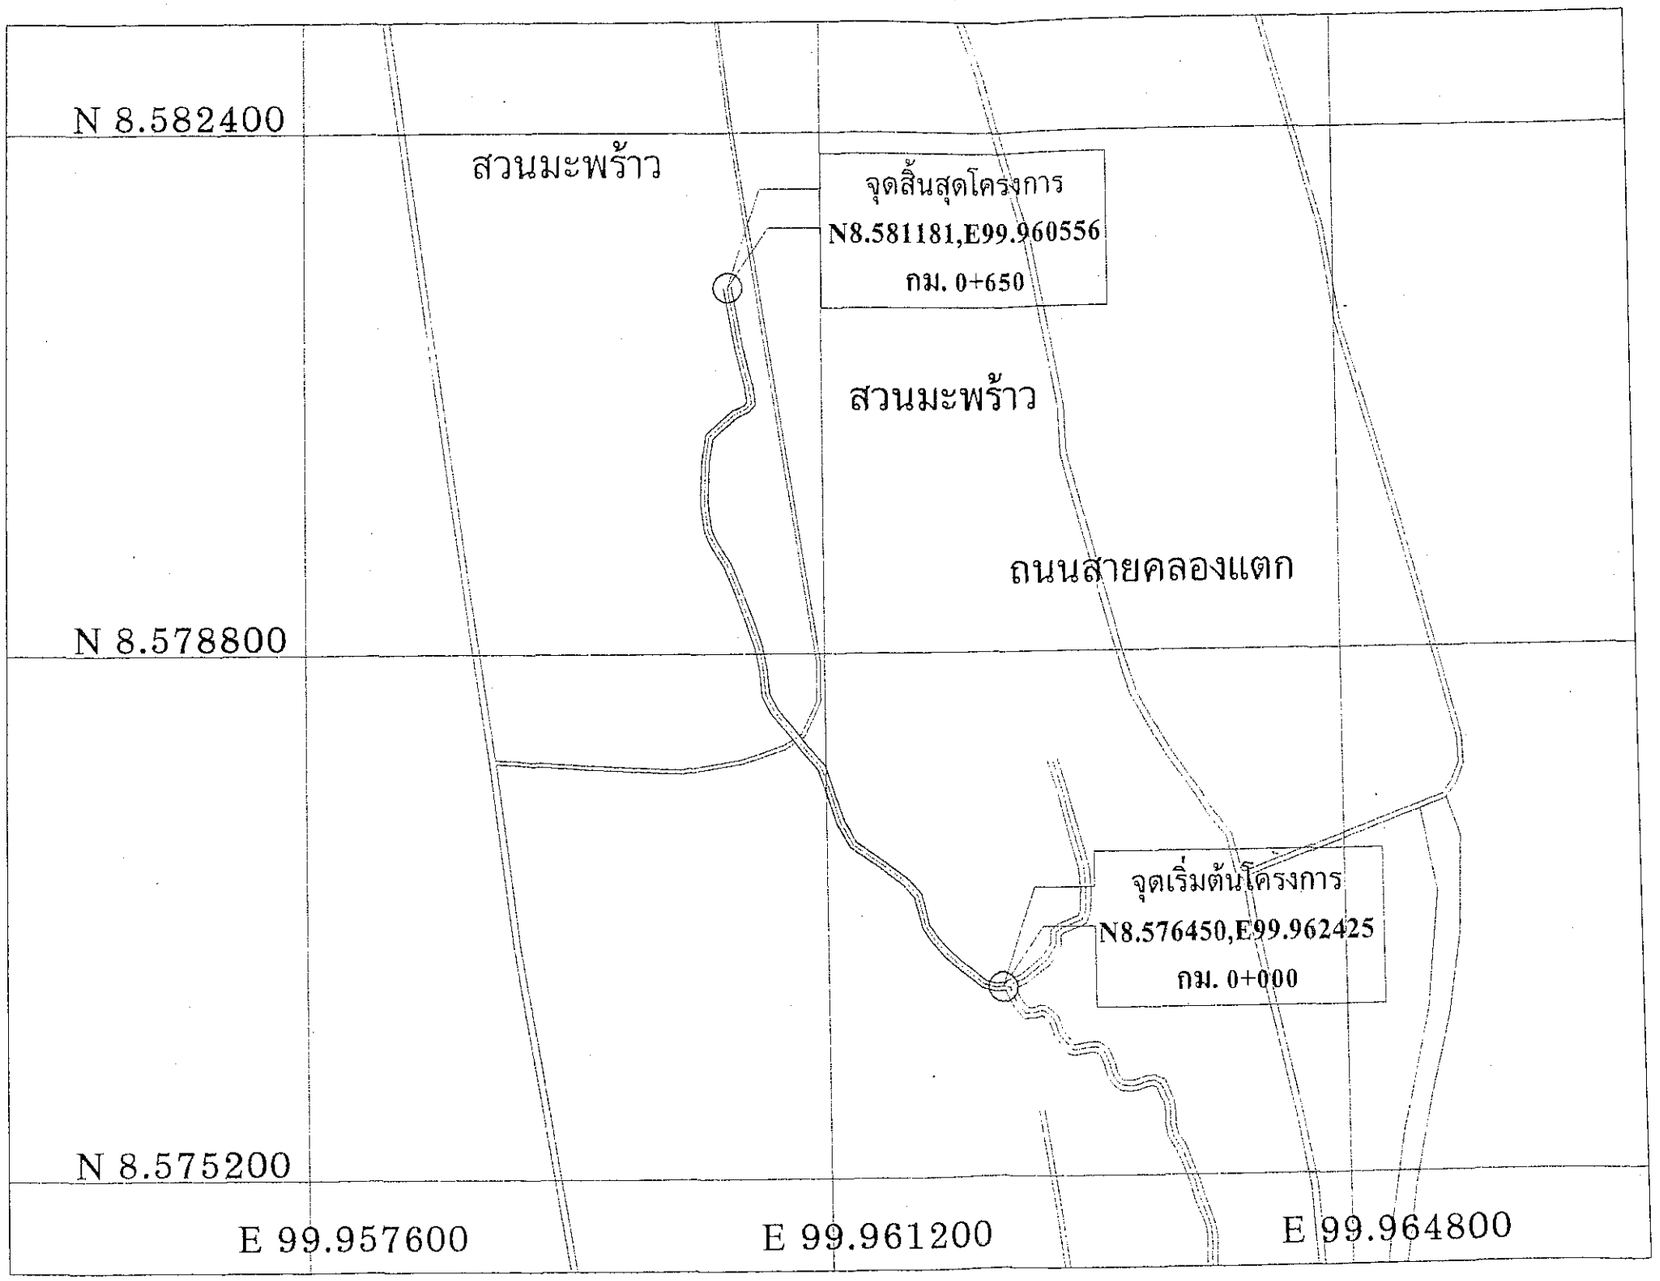

N

เทศบาลเมืองปากพูน อ.เมืองฯ จ.นครศรีธรรมราช

กองช่าง

เทศบาลเมืองปากพูน

อำเภอเมืองนครศรีธรรมราช จังหวัดนครศรีธรรมราช

แบบโครงการ

ชุดลอกคลองป่านิ่ม
หมู่ที่ 11 ตำบลปากพูน
อำเภอเมืองนครศรีธรรมราช
จังหวัดนครศรีธรรมราช

เขียนแบบ

(นายโชคดี ชูราษฎร์)
วิศวกรโยธาชำนาญการ

ตรวจสอบ

(นายวีระพงศ์ ส่องเมือง)
หัวหน้าฝ่ายแบบแผนและก่อสร้าง

ตรวจสอบ

(นายสำราญ จันหุณี)
ผู้อำนวยการกองช่าง

เห็นชอบ

(จ.ส.อ สุริยนต์ พรหมฤทธิ์)
รองปลัดเทศบาลเมืองปากพูน

อนุมัติ

(นายธนวุฒิ ถาวรพราหมณ์)
นายกเทศมนตรีเมืองปากพูน


วันที่ 14 กันยายน 2564


แบบแสดง

แบบแปลน

แบบเลขที่

Drawing no.	Drawing total
2	4

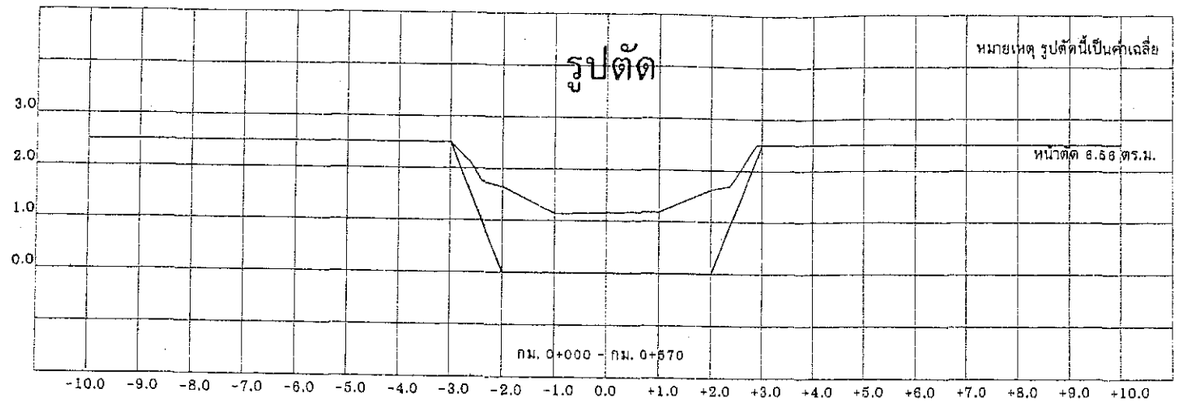

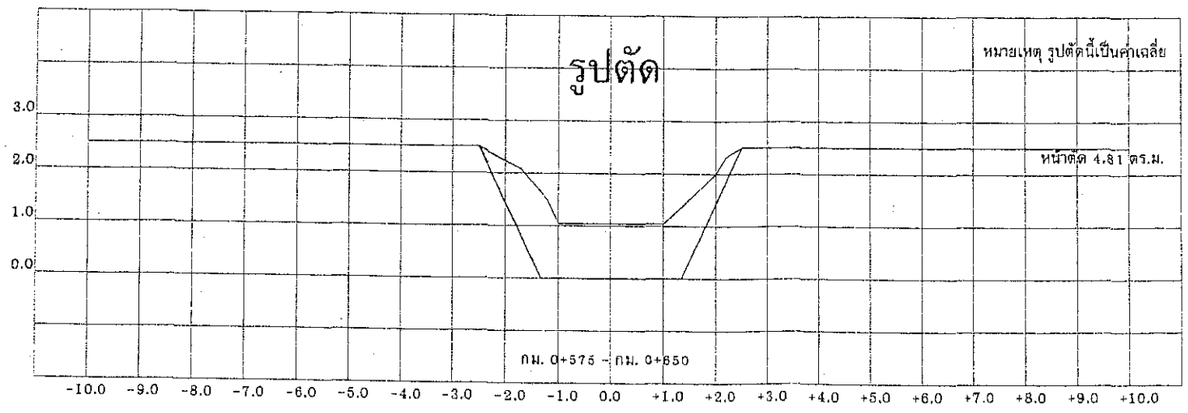

แบบรูปตัดตามขวาง

กองช่าง

เทศบาลเมืองปากพูน

อำเภอเมืองนครศรีธรรมราช จังหวัดนครศรีธรรมร

แบบโครงการ

ชุดลอกคลองป่านิ่ม
หมู่ที่ 11 ตำบลปากพูน
อำเภอเมืองนครศรีธรรมราช
จังหวัดนครศรีธรรมราช

เขียนแบบ

(นายโชคศิ ชูทษฎร์)
วิศวกรโยธาชำนาญการ

ตรวจสอบ

(นายวีระพงศ์ ส่องเมือง)
หัวหน้าฝ่ายแบบแผนและก่อสร้าง

ตรวจสอบ

(นายสำราญ จันทุณี)
ผู้อำนวยการกองช่าง

เห็นชอบ

(จ.ส.อ สุริยนต์ พรหมฤทธิ์)
รองปลัดเทศบาลเมืองปากพูน

อนุมัติ

(นายธนาวุฒิ ถาวรพราหมณ์)
นายกเทศมนตรีเมืองปากพูน


วันที่ 14 กันยายน 2564

แบบแสดง

แบบรูปตัดตามขวาง

แบบเลขที่

Drawing no.	Drawing total
3	4

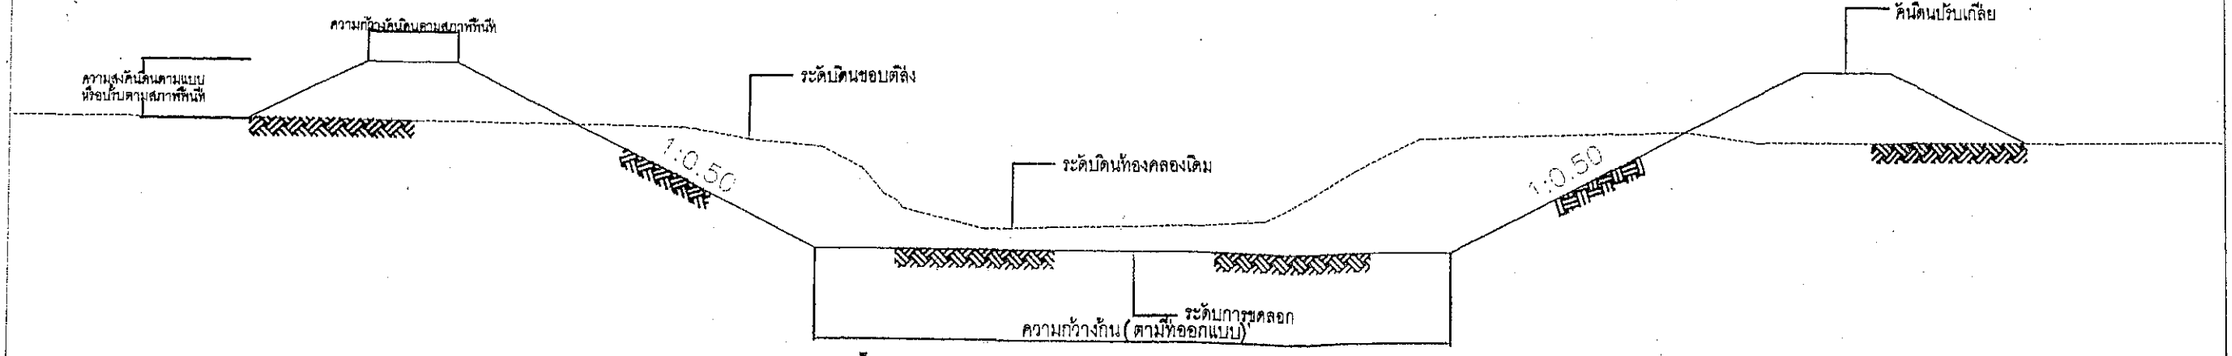

รูปตัดทั่วไปแสดงสัดส่วนการขุดลอก

รายการประกอบแบบ

1. ผู้รับจ้างฯ ดำเนินการสำรวจเพื่อการก่อสร้างโครงการก่อนดำเนินงาน และเปรียบเทียบสภาพพื้นที่ก่อสร้างในปัจจุบัน กับแบบแปลนตามสัญญาจ้าง หากพบว่าสภาพภูมิประเทศเปลี่ยนแปลงไปจากแบบแปลนตามสัญญาจ้าง ให้ผู้รับจ้างเสนอแบบก่อสร้าง (Shop Drawing) ให้คณะกรรมการตรวจการจ้างเห็นชอบก่อนดำเนินการก่อสร้าง หากปริมาณงานแตกต่างจากสัญญาจ้าง ให้คิดราคาเพิ่มหรือลด โดยถือเอาปริมานดินขุดและราคาต่อหน่วยในสัญญาจ้างเป็นเกณฑ์ในการคำนวณแบบสำรวจเพื่อการก่อสร้าง
2. แบบแปลนเพื่อก่อสร้าง (Construction Drawing) จะต้องมีวิศวกรของผู้รับจ้างฯ ที่มีคุณสมบัติเป็นผู้ประกอบวิชาชีพวิศวกรรมควบคุมสาขาวิศวกรรมโยธาเป็นผู้ลงลายมือชื่อ ในฐานะผู้ออกแบบและจัดทำรายการก่อสร้าง
3. ให้ผู้รับจ้างฯ จัดทำแบบก่อสร้างจริง (As Built Drawing) และประมาณราคาค่าก่อสร้างที่ได้รับการตรวจสอบรับรองจากช่างควบคุมงานและคณะกรรมการตรวจการจ้าง เสนอขออนุมัติต่อผู้ว่าจ้างฯ ก่อนดำเนินการตรวจรับมอบ
4. ผู้รับจ้างฯ จะต้องขุดดินท้องคลองให้ได้ระดับ พร้อมปรับแต่งความลาดเอียงตลิ่งตามที่ระบุในแบบ
5. ห้ามไม่ให้ตัดต้นไม้ขนาดใหญ่ บริเวณรอบตลิ่ง หากจำเป็นต้องตัดให้แจ้งช่างควบคุมงานเป็นผู้พิจารณา
6. ดินขุดท้องคลองให้นำไปปรับเกลี่ย ห้ามนำออกจากพื้นที่เด็ดขาด
7. ในกรณีระดับการขุดลอกและแนวการขุดลอก ไม่สามารถดำเนินการได้ตามแบบแปลน อารปรับเปลี่ยนให้เหมาะสมตามสภาพพื้นที่และปริมาณงานดินขุดยังคงเท่าเดิม โดยให้อยู่ในดุลยพินิจของช่างผู้ควบคุมงานและคณะกรรมการตรวจการจ้าง เพื่อขออนุมัติแก้ไขจากผู้ว่าจ้างฯ ต่อไป
8. ให้ผู้รับจ้างฯ ขุดดินท้องคลองตามแบบแปลน โดยมีปริมาณดินขุดลอกรวมไม่น้อยกว่า 4,128.37 ลบ.ม. (ธรรมชาติ)
9. หากมีความจำเป็นที่จะต้องเพิ่มประเภทของงาน ซึ่งไม่ปรากฏในบัญชีปริมาณงานและค่างานตามแนบท้ายสัญญา ให้จัดทำราคาค่าก่อสร้างต่อหน่วย ตามหลักเกณฑ์การจัดทำราคากลางงานก่อสร้างของทางราชการตามมติคณะรัฐมนตรี หรือ มติคณะรัฐมนตรี ระเบียบและคำสั่งที่เกี่ยวข้อง ที่เป็นปัจจุบัน โดยใช้ราคาน้ำมันและราคาวัสดุอ้างอิง ณ วันที่เปิดซองประกวดราคา/สอบราคา ในการคำนวณและจัดทำราคาต่อหน่วยเพื่อประกอบการจัดทำบัญชีเปรียบเทียบปริมาณงานและค่างานในการจัดทำบัญทึกแนบท้ายสัญญา
10. การทดสอบใดๆ ที่ไม่ปรากฏชัดในแบบแปลนและรายละเอียดการก่อสร้าง ที่แนบท้ายสัญญาจ้าง ให้เป็นค่าใช้จ่ายทั้งหมดของผู้รับจ้างฯ
11. บริเวณที่เป็นสะพาน ท่อลอด อาคารชลประทาน ให้เว้นระยะห่างจากโครงสร้างข้างละ 15.00 เมตร พร้อมให้ปรับแต่งช่วงที่เว้นระยะการขุดลอกให้เรียบร้อย
12. การขุดลอกดินท้องคลอง ในกรณีที่มีโครงสร้างคอนกรีตหรือท่อกลม คสล. ให้ผู้รับจ้างฯ ขุดดินด้วยความระมัดระวังมิให้กระทบต่อโครงสร้างเดิมหากโครงสร้างดังกล่าวได้รับความเสียหาย ผู้รับจ้างฯ เป็นผู้รับผิดชอบค่าใช้จ่ายในการซ่อมแซมหรือก่อสร้างใหม่ให้เหมือนเดิม
13. ให้ผู้รับจ้างฯ ติดตั้งป้ายโครงการ ตำแหน่งการติดตั้งให้ช่างผู้ควบคุมงานเป็นผู้ควบคุมงานเป็นผู้พิจารณา

กองช่าง
เทศบาลเมืองปากพูน
อำเภอเมืองนครศรีธรรมราช จังหวัดนครศรีธรรมราช

แบบโครงการ

ขุดลอกคลองป่านิ่ม
หมู่ที่ 11 ตำบลปากพูน
อำเภอเมืองนครศรีธรรมราช
จังหวัดนครศรีธรรมราช

เขียนแบบ

(นายโชคดี ชูรายฤกร์)
วิศวกรโยธาชำนาญการ

ตรวจสอบ

(นายวีระพงศ์ ส่องเมือง)
หัวหน้าฝ่ายผังเมืองและก่อสร้าง

ตรวจสอบ

(นายสำราญ จันหุณี)
ผู้อำนวยการกองช่าง

เห็นชอบ

(จ.ส.อ สุริยนต์ พรหมฤทธิ์)
รองปลัดเทศบาลเมืองปากพูน

อนุมัติ

(นายธนาวุฒิ ถาวรพราหมณ์)
นายกเทศมนตรีเมืองปากพูน

วันที่ 14 กันยายน 2564

แบบแสดง

รายการประกอบแบบ

แบบเลขที่

Drawing no.	Drawing total
4	4