

**ประกาศเทศบาลนครนครศรีธรรมราช**

**เรื่อง ประกวดราคาจ้างก่อสร้างโครงการปรับปรุงอาคารภายในสำนักงาน ชั้น ๑ และชั้น ๒ สถานธนานุบาล เทศบาลนครนครศรีธรรมราช ด้วยวิธีประกวดราคาอิเล็กทรอนิกส์ (e-bidding)**

เทศบาลนครนครศรีธรรมราช มีความประสงค์จะประกวดราคาจ้างก่อสร้างโครงการปรับปรุงอาคารภายในสำนักงาน ชั้น ๑ และชั้น ๒ สถานธนานุบาล เทศบาลนครนครศรีธรรมราช ด้วยวิธีประกวดราคาอิเล็กทรอนิกส์ (e-bidding) ราคากลางของงานจ้างก่อสร้าง ในการประกวดราคาครั้งนี้ เป็นเงินทั้งสิ้น ๗๒๐,๐๐๐.๐๐ บาท (เจ็ดแสนสองหมื่นบาทถ้วน) จำนวน ๑ รายการ

ผู้ยื่นข้อเสนอต้องยื่นข้อเสนอโดยแสดงหลักฐานถึงขีดความสามารถและความพร้อมที่มีอยู่ในวันยื่นข้อเสนอ โดยมีรายละเอียดดังนี้

๑. ผู้ยื่นข้อเสนอจะต้องมีคุณสมบัติให้เป็นไปตามเอกสารประกวดราคาอิเล็กทรอนิกส์กำหนด

๒. ผู้ยื่นข้อเสนอต้องเสนอราคาทางระบบจัดซื้อจัดจ้างภาครัฐด้วยอิเล็กทรอนิกส์ในวันที่ ระหว่างเวลา น. ถึง น. ซึ่งสามารถจัดเตรียมเอกสารข้อเสนอได้ตั้งแต่วันที่ประกาศจนถึงวันเสนอราคา

๓. ผู้สนใจสามารถดูรายละเอียดและดาวน์โหลดเอกสารประกวดราคาอิเล็กทรอนิกส์เลขที่ ลงวันที่ กันยายน พ.ศ. ๒๕๖๘ ผ่านทางระบบจัดซื้อจัดจ้างภาครัฐด้วยอิเล็กทรอนิกส์ ได้ตั้งแต่วันที่ประกาศจนถึงวันเสนอราคา ได้ที่เว็บไซต์ www.nakhoncity.org หรือ www.gprocurement.go.th ทั้งนี้ หากต้องการทราบรายละเอียดเพิ่มเติมเกี่ยวกับแบบรูปและรายการละเอียด โปรดสอบถามมายัง เทศบาลนครนครศรีธรรมราช ผ่านทางไปรษณีย์อิเล็กทรอนิกส์ property@nakhoncity.org หรือช่องทางตามที่กรมบัญชีกลางกำหนด ภายในวันที่ ในเวลาราชการ โดยเทศบาลนครนครศรีธรรมราช จะชี้แจงรายละเอียดดังกล่าวผ่านทางเว็บไซต์ www.nakhoncity.org และ www.gprocurement.go.th ในวันที่

๔. ผู้ยื่นข้อเสนอต้องชำระเงินค่าซื้อเอกสารประกวดราคาอิเล็กทรอนิกส์ในราคาชุดละ ๑,๐๐๐.๐๐ บาท (หนึ่งพันบาทถ้วน) ตั้งแต่วันที่ ถึงวันที่

ประกาศ ณ วันที่ กันยายน พ.ศ. ๒๕๖๘

(นายกณพ เกตุชาติ)

นายกเทศมนตรีนครนครศรีธรรมราช



**เอกสารประกวดราคาจ้างก่อสร้างด้วยวิธีประกวดราคาอิเล็กทรอนิกส์ (e-bidding)**

**เลขที่**

**การจ้างก่อสร้างโครงการปรับปรุงอาคารภายในสำนักงาน ชั้น ๑ และชั้น ๒ สถานธนานุบาล เทศบาลนคร นครศรีธรรมราช**

**ตามประกาศ เทศบาลนครนครศรีธรรมราช**

**ลงวันที่ กันยายน ๒๕๖๘**

เทศบาลนครนครศรีธรรมราช ซึ่งต่อไปนี้เรียกว่า "เทศบาลนครนครศรีธรรมราช" มีความประสงค์จะประกวดราคาจ้างก่อสร้างโครงการปรับปรุงอาคารภายในสำนักงาน ชั้น ๑ และชั้น ๒ สถานธนานุบาล เทศบาลนครนครศรีธรรมราช ด้วยวิธีประกวดราคาอิเล็กทรอนิกส์ (e-bidding) โดยมีข้อแนะนำและข้อกำหนดดังต่อไปนี้

**๑. เอกสารแนบท้ายเอกสารประกวดราคาอิเล็กทรอนิกส์**

๑.๑ แบบรูปและรายการละเอียด และขอบเขตของงาน

๑.๒ แบบใบเสนอราคาที่กำหนดไว้ในระบบจัดซื้อจัดจ้างภาครัฐด้วยอิเล็กทรอนิกส์

๑.๓ แบบสัญญาจ้างก่อสร้าง

๑.๔ แบบหนังสือค้ำประกัน

(๑) หลักประกันสัญญา

๑.๕ สูตรการปรับราคา

๑.๖ บทนิยาม

(๑) ผู้ที่มีผลประโยชน์ร่วมกัน

(๒) การขัดขวางการแข่งขันอย่างเป็นธรรม

(๓) ผลงาน

๑.๗ แบบบัญชีเอกสารที่กำหนดไว้ในระบบจัดซื้อจัดจ้างภาครัฐด้วยอิเล็กทรอนิกส์

(๑) บัญชีเอกสารส่วนที่ ๑

(๒) บัญชีเอกสารส่วนที่ ๒

๑.๘ รายละเอียดการคำนวณราคากลางงานก่อสร้างตาม BOQ (Bill of Quantities)

๑.๙ แผนการทำงาน

๑.๑๐ แผนการใช้พัสดุที่ผลิตภายในประเทศและแผนการใช้เหล็กที่ผลิตภายในประเทศ

**๒. คุณสมบัติของผู้ยื่นข้อเสนอ**

๒.๑ มีความสามารถตามกฎหมาย

๒.๒ ไม่เป็นบุคคลล้มละลาย

๒.๓ ไม่อยู่ระหว่างเลิกกิจการ

๒.๔ ไม่เป็นบุคคลซึ่งอยู่ระหว่างถูกระงับการยื่นข้อเสนอหรือทำสัญญากับหน่วยงานของรัฐไว้ชั่วคราว เนื่องจากเป็นผู้ที่ไม่ผ่านเกณฑ์การประเมินผลการปฏิบัติงานของผู้ประกอบการตามระเบียบ ที่รัฐมนตรีว่าการกระทรวงการคลังกำหนดตามที่ประกาศเผยแพร่ในระบบเครือข่ายสารสนเทศของกรมบัญชีกลาง

๒.๕ ไม่เป็นบุคคลซึ่งถูกระบุชื่อไว้ในบัญชีรายชื่อผู้ทิ้งงานและได้แจ้งเวียนชื่อให้เป็นผู้ทิ้งงานของหน่วยงานของรัฐในระบบเครือข่ายสารสนเทศของกรมบัญชีกลาง ซึ่งรวมถึงนิติบุคคลที่ผู้ทิ้งงานเป็นหุ้นส่วนผู้จัดการ กรรมการผู้จัดการ ผู้บริหาร ผู้มีอำนาจในการดำเนินงานในกิจการของนิติบุคคลนั้นด้วย

๒.๖ มีคุณสมบัติและไม่มีลักษณะต้องห้ามตามที่คณะกรรมการนโยบายการจัดซื้อจัดจ้างและการบริหารพัสดุภาครัฐกำหนดในราชกิจจานุเบกษา

๒.๗ เป็นนิติบุคคลผู้มีอาชีพรับจ้างงานก่อสร้างที่ประกวดราคาอิเล็กทรอนิกส์ดังกล่าว

๒.๘ ไม่เป็นผู้มีผลประโยชน์ร่วมกันกับผู้ยื่นข้อเสนอรายอื่นที่เข้ายื่นข้อเสนอให้แก่ เทศบาลนครนครศรีธรรมราช ณ วันประกาศประกวดราคาอิเล็กทรอนิกส์ หรือไม่เป็นผู้กระทำการอันเป็นการขัดขวางการแข่งขันอย่างเป็นธรรมในการประกวดราคาอิเล็กทรอนิกส์ครั้งนี้

๒.๙ ไม่เป็นผู้ได้รับเอกสิทธิ์หรือความคุ้มกัน ซึ่งอาจปฏิเสธไม่ยอมขึ้นศาลไทย เว้นแต่รัฐบาลของผู้ยื่นข้อเสนอได้มีคำสั่งให้สละเอกสิทธิ์และความคุ้มกันเช่นว่านั้น

๒.๑๐ ผู้ยื่นข้อเสนอต้องมีผลงานก่อสร้างประเภทเดียวกันกับงานที่ประกวดราคาจ้าง ก่อสร้างในวงเงินไม่น้อยกว่า ๓๐๐,๐๐๐.๐๐ บาท (สามแสนบาทถ้วน) และเป็นผลงานที่เป็นคู่สัญญาโดยตรงกับหน่วยงานของรัฐ หรือหน่วยงานเอกชนที่ เทศบาลนครนครศรีธรรมราช เชื่อถือ

๒.๑๑ ผู้ยื่นข้อเสนอที่ยื่นข้อเสนอในรูปแบบของ "กิจการร่วมค้า" ต้องมีคุณสมบัติดังนี้

(๑) การกำหนดสัดส่วนในการเข้าร่วมค้าของคู่สัญญา

กรณีที่ข้อตกลงฯ กำหนดให้ผู้เข้าร่วมค้ารายใดรายหนึ่งเป็นผู้เข้าร่วมค้าหลักข้อตกลงฯ จะต้องมีการกำหนดสัดส่วนหน้าที่ และความรับผิดชอบในปริมาณงาน สิ่งของ หรือมูลค่าตามสัญญาของผู้เข้าร่วมค้าหลักมากกว่าผู้เข้าร่วมค้ารายอื่นทุกราย

(๒) กรณีที่ข้อตกลงฯ กำหนดให้ผู้เข้าร่วมค้ารายใดรายหนึ่งเป็นผู้เข้าร่วมค้าหลัก กิจการร่วมค้านั้นต้องใช้ผลงานของผู้เข้าร่วมค้าหลักรายเดียวเป็นผลงานของกิจการร่วมค้าที่ยื่นข้อเสนอ

สำหรับข้อตกลงฯ ที่ไม่ได้กำหนดให้ผู้เข้าร่วมค้ารายใดเป็นผู้เข้าร่วมค้าหลักผู้เข้าร่วมค้าทุกรายจะต้องมีคุณสมบัติครบถ้วนตามเงื่อนไขที่กำหนดไว้ในเอกสารเชิญชวน

(๓) การยื่นข้อเสนอของกิจการร่วมค้า

(๓.๑) กรณีที่ข้อตกลงฯ กำหนดให้มีการมอบหมายแบบข้อตกลงคุณธรรมผู้เข้าร่วมค้ารายใดรายหนึ่ง เป็นผู้ยื่นข้อเสนอในนามกิจการร่วมค้า การยื่นข้อเสนอดังกล่าวไม่ต้องมีหนังสือมอบอำนาจ

สำหรับข้อตกลงฯ ที่ไม่ได้กำหนดให้ผู้เข้าร่วมค้ารายใดเป็นผู้ยื่นข้อเสนอ ผู้เข้าร่วมค้าทุกรายจะต้องลงลายมือชื่อในหนังสือมอบอำนาจให้ผู้เข้าร่วมค้ารายใดรายหนึ่งเป็นผู้ยื่นข้อเสนอในนาม

กิจการร่วมค้า

(๓.๒) การยื่นข้อเสนอด้วยวิธีประกวดราคาอิเล็กทรอนิกส์ (e - bidding) ให้ผู้เข้าร่วมค้าที่ได้รับมอบหมายหรือมอบอำนาจตามข้อ (๔.๑) ดำเนินการซื้อเอกสารประกวดราคาอิเล็กทรอนิกส์ กรณีที่มีการจำหน่ายเอกสารซื้อหรือจ้าง

๒.๑๒ ผู้ยื่นข้อเสนอต้องลงทะเบียนที่มีข้อมูลถูกต้องครบถ้วนในระบบจัดซื้อจัดจ้างภาครัฐด้วยอิเล็กทรอนิกส์ (Electronic Government Procurement : e-GP) ของกรมบัญชีกลาง

๒.๑๓ ผู้ยื่นข้อเสนอต้องมีมูลค่าสุทธิของกิจการ ดังนี้

๑. กรณีผู้ยื่นข้อเสนอเป็นนิติบุคคลที่จัดตั้งขึ้นตามกฎหมายไทยหรือต่างประเทศซึ่งได้จดทะเบียนเกินกว่า ๑ ปี ต้องมีมูลค่าสุทธิของกิจการ จากผลต่างระหว่างสินทรัพย์สุทธิหักด้วยหนี้สินสุทธิ ที่ปรากฏในงบแสดงฐานะการเงินที่มีการตรวจรับรองแล้ว ซึ่งจะต้องแสดงค่าเป็นบวก ๑ ปีสุดท้ายก่อนวันยื่นข้อเสนอ งบแสดงฐานะการเงิน ๑ ปีสุดท้ายก่อนวันยื่นข้อเสนอ หมายถึง งบแสดงฐานะการเงินย้อนไปก่อนวันที่หน่วยงานของรัฐกำหนดให้เป็นวันยื่นข้อเสนอ ๑ ปีปฏิทิน เว้นแต่กรณีนิติบุคคลที่จัดตั้งขึ้นตามกฎหมายไทย หากวันยื่นข้อเสนอเป็นช่วงระยะเวลาที่กรมพัฒนาธุรกิจการค้ากำหนดให้นิติบุคคลยื่นงบแสดงฐานะการเงินกับกรมพัฒนาธุรกิจการค้า ซึ่งจะอยู่ในช่วงเดือนมกราคม - เดือนพฤษภาคม ของทุกปี โดยนิติบุคคลที่เป็นผู้ยื่นข้อเสนอนั้นยังอยู่ในช่วงของการยื่นงบแสดงฐานะการเงินกับกรมพัฒนาธุรกิจการค้า คือ ช่วงเดือนมกราคม - เดือนพฤษภาคม กรณีนี้ให้สามารถยื่นงบแสดงฐานะการเงินย้อนไปอีก ๑ ปี ได้

๒. กรณีผู้ยื่นข้อเสนอเป็นนิติบุคคลที่จัดตั้งขึ้นตามกฎหมายไทย ซึ่งยังไม่มีการรายงานงบแสดงฐานะการเงินกับกรมพัฒนาธุรกิจการค้า หรือกรณีผู้ยื่นข้อเสนอเป็นนิติบุคคลที่จัดตั้งขึ้นตามกฎหมายต่างประเทศซึ่งยังไม่มีการรายงานงบแสดงฐานะการเงิน ให้พิจารณาการกำหนดมูลค่าของทุนจดทะเบียน โดยผู้ยื่นข้อเสนอจะต้องมีทุนจดทะเบียนที่เรียกชำระมูลค่าหุ้นแล้ว ณ วันที่ยื่นข้อเสนอ

๓. สำหรับการจัดซื้อจัดจ้างครั้งหนึ่งที่มีวงเงินเกิน ๕๐๐,๐๐๐ บาทขึ้นไป กรณีผู้ยื่นข้อเสนอเป็นบุคคลธรรมดา ให้พิจารณาจากหนังสือรับรองบัญชีเงินฝาก ไม่เกิน ๙๐ วันก่อนวันยื่นข้อเสนอ โดยต้องมีเงินฝากคงเหลือในบัญชีธนาคารเป็นมูลค่า ๑ ใน ๔ ของมูลค่างบประมาณของโครงการหรือรายการที่ยื่นข้อเสนอในแต่ละครั้ง และหากเป็นผู้ชนะการจัดซื้อจัดจ้างหรือเป็นผู้ได้รับการคัดเลือกจะต้องแสดงหนังสือรับรองบัญชีเงินฝากที่มีมูลค่าดังกล่าวอีกครั้งหนึ่งในวันลงนามในสัญญา

๔. กรณีที่ผู้ยื่นข้อเสนอไม่มีมูลค่าสุทธิของกิจการหรือทุนจดทะเบียน หรือมีแต่ไม่เพียงพอที่จะเข้ายื่นข้อเสนอ สามารถดำเนินการได้ดังนี้

(๑) กรณีผู้ยื่นข้อเสนอเป็นนิติบุคคลที่จัดตั้งขึ้นตามกฎหมายไทย หรือบุคคลธรรมดาที่ถือสัญชาติไทย ผู้ยื่นข้อเสนอสามารถขอวงเงินสินเชื่อ โดยต้องมีวงเงินสินเชื่อ ๑ ใน ๔ ของมูลค่างบประมาณของโครงการหรือรายการที่ยื่นข้อเสนอในแต่ละครั้ง จะเป็นสินเชื่อที่ธนาคารภายในประเทศ หรือบริษัทเงินทุนหรือบริษัทเงินทุนหลักทรัพย์ที่ได้รับอนุญาตให้ประกอบกิจการเงินทุนเพื่อการพาณิชย์ และประกอบธุรกิจค้ำประกันตามประกาศของธนาคารแห่งประเทศไทย ตามรายชื่อบริษัทเงินทุนที่ธนาคารแห่งประเทศไทยแจ้งเวียนให้ทราบ โดยพิจารณาจากยอดเงินรวมของวงเงินสินเชื่อที่สำนักงานใหญ่รับรอง หรือที่สำนักงานสาขารับรอง (กรณีได้รับมอบอำนาจจาก

สำนักงานใหญ่) ซึ่งออกให้แก่ผู้ยื่นข้อเสนอ นับถึงวันยื่นข้อเสนอไม่เกิน ๙๐ วัน

(๒) กรณีผู้ยื่นข้อเสนอเป็นนิติบุคคลที่จัดตั้งขึ้นตามกฎหมายต่างประเทศ หรือบุคคลธรรมดาที่มิได้ถือสัญชาติไทย ผู้ยื่นข้อเสนอสามารถขอวงเงินสินเชื่อ โดยต้องมีวงเงินสินเชื่อ ๑ ใน ๔ ของมูลค่างบประมาณของโครงการหรือรายการที่ยื่นข้อเสนอในแต่ละครั้ง จะเป็นสินเชื่อที่ธนาคารภายในประเทศ หรือบริษัทเงินทุนหรือบริษัทเงินทุนหลักทรัพย์ที่ได้รับอนุญาตให้ประกอบกิจการเงินทุนเพื่อการพาณิชย์ และประกอบธุรกิจค้ำประกันตามประกาศของธนาคารแห่งประเทศไทย ตามรายชื่อบริษัทเงินทุนที่ธนาคาร แห่งประเทศไทยแจ้งเวียนให้ทราบ หรือเป็นสินเชื่อที่ธนาคารต่างประเทศหรือบริษัทเงินทุนหลักทรัพย์ที่ได้รับอนุญาตให้ประกอบกิจการเงินทุนเพื่อการพาณิชย์และประกอบธุรกิจค้ำประกันตามประกาศของธนาคารกลางต่างประเทศนั้น ตามรายชื่อบริษัทที่ธนาคารกลางต่างประเทศนั้นแจ้งเวียนให้ทราบ โดยพิจารณาจากยอดเงินรวมของวงเงินสินเชื่อที่สำนักงานใหญ่รับรอง หรือที่สำนักงานสาขารับรอง (กรณีได้รับมอบอำนาจจากสำนักงานใหญ่) ซึ่งออกให้แก่ผู้ยื่นข้อเสนอ นับถึงวันยื่นข้อเสนอไม่เกิน ๙๐ วัน

๕. กรณีผู้ยื่นข้อเสนอเป็นนิติบุคคลที่จัดตั้งขึ้นตามกฎหมายต่างประเทศ หรือบุคคลธรรมดาที่มิได้ถือสัญชาติไทยตามข้อ ๒ ข้อ ๓ และข้อ ๔ (๒) มูลค่าจะต้องเป็นไปตามอัตราแลกเปลี่ยนเงินตรา ตามประกาศที่ธนาคารแห่งประเทศไทยกำหนด ในช่วงระหว่างวันที่เผยแพร่ประกาศและเอกสารประกวดราคาในระบบจัดซื้อจัดจ้างภาครัฐด้วยอิเล็กทรอนิกส์ (e - GP) จนถึงวันเสนอราคา

ทั้งนี้ ผู้ยื่นข้อเสนอจะต้องยื่นเอกสารที่แสดงให้เห็นถึงข้อมูลเกี่ยวกับมูลค่าสุทธิของกิจการแล้วแต่กรณี ประกอบกับเอกสารดังกล่าวจะต้องผ่านการรับรองตามระเบียบกระทรวงการต่างประเทศว่าด้วยการรับรองเอกสาร พ.ศ. ๒๕๓๙ และที่แก้ไขเพิ่มเติม กำหนด โดยจะต้องยื่นเอกสารดังกล่าวในวันยื่นข้อเสนอ หากผู้ยื่นข้อเสนอมิได้มีการยื่นเอกสารดังกล่าวมาพร้อมกับการยื่นข้อเสนอให้ถือว่าผู้ยื่นข้อเสนอรายนั้นยื่นเอกสารไม่ครบถ้วนตามเงื่อนไขที่กำหนดไว้ในเอกสารประกวดราคา

๖. กรณีตาม ข้อ ๑ – ข้อ ๕ ไม่ใช้บังคับกรณีดังต่อไปนี้

(๖.๑) กรณีที่ผู้ยื่นข้อเสนอเป็นหน่วยงานของรัฐภายในประเทศ

(๖.๒) นิติบุคคลที่จัดตั้งขึ้นตามกฎหมายไทยที่อยู่ระหว่างการฟื้นฟูกิจการตามพระราชบัญญัติล้มละลาย พ.ศ. ๒๔๘๓ และที่แก้ไขเพิ่มเติม

(๖.๓) งานจ้างก่อสร้างที่กรมบัญชีกลางได้ขึ้นทะเบียนผู้ประกอบการงานก่อสร้างแล้ว และงานจ้างก่อสร้างที่หน่วยงานของรัฐที่ได้มีการจัดทำบัญชีผู้ประกอบการงานก่อสร้างที่มีคุณสมบัติเบื้องต้นไว้แล้วก่อนวันที่พระราชบัญญัติการจัดซื้อจัดจ้างฯ มีผลใช้บังคับ

(๖.๔) การจัดซื้อจัดจ้างตามมาตรา ๕๖ วรรคหนึ่ง (๒) (ข) และ (ค) แห่งพระราชบัญญัติการจัดซื้อจัดจ้างฯ

(๖.๕) การซื้ออสังหาริมทรัพย์และการเช่าอสังหาริมทรัพย์

(๖.๖) กรณีงานจ้างบริการหรืองานจ้างเหมาบริการกับบุคคลธรรมดา เช่น จ้างพนักงานขับรถ ครูชาวต่างชาติ พนักงานเก็บขยะ พนักงานบันทึกข้อมูล เป็นต้น

**๓. หลักฐานการยื่นข้อเสนอ**

ผู้ยื่นข้อเสนอจะต้องเสนอเอกสารหลักฐานยื่นมาพร้อมกับการเสนอราคาทางระบบจัดซื้อ จัดจ้างภาครัฐด้วยอิเล็กทรอนิกส์ โดยแยกเป็น ๒ ส่วน คือ

**๓.๑ ส่วนที่ ๑ อย่างน้อยต้องมีเอกสารดังต่อไปนี้**

(๑) ในกรณีผู้ยื่นข้อเสนอเป็นนิติบุคคล

(ก) ห้างหุ้นส่วนสามัญหรือห้างหุ้นส่วนจำกัด ให้ยื่นสำเนาหนังสือรับรองการจดทะเบียนนิติบุคคล บัญชีรายชื่อหุ้นส่วนผู้จัดการ

(ข) บริษัทจำกัดหรือบริษัทมหาชนจำกัด ให้ยื่นสำเนาหนังสือรับรองการจดทะเบียนนิติบุคคล หนังสือบริคณห์สนธิ บัญชีรายชื่อกรรมการผู้จัดการ และบัญชีผู้ถือหุ้นรายใหญ่ (ถ้ามี)

(๒) ในกรณีผู้ยื่นข้อเสนอเป็นบุคคลธรรมดาหรือคณะบุคคลที่มิใช่นิติบุคคล ให้ยื่นสำเนาบัตรประจำตัวประชาชนของผู้นั้น สำเนาข้อตกลงที่แสดงถึงการเข้าเป็นหุ้นส่วน (ถ้ามี) สำเนาบัตรประจำตัวประชาชนของผู้เป็นหุ้นส่วน หรือสำเนาหนังสือเดินทางของผู้เป็นหุ้นส่วนที่มิได้ถือสัญชาติไทย

(๓) ในกรณีผู้ยื่นข้อเสนอเป็นผู้ยื่นข้อเสนอร่วมกันในฐานะเป็นผู้ร่วมค้า ให้ยื่นสำเนาสัญญาของการเข้าร่วมค้า และเอกสารตามที่ระบุไว้ใน (๑) หรือ (๒) ของผู้ร่วมค้า แล้วแต่กรณี

(๔) ผู้ยื่นข้อเสนอต้องแสดงหลักฐานเกี่ยวกับมูลค่าสุทธิของกิจการ ดังนี้

๑. กรณีผู้ยื่นข้อเสนอเป็นนิติบุคคลที่จัดตั้งขึ้นตามกฎหมายไทยหรือต่างประเทศซึ่งได้จดทะเบียนเกินกว่า ๑ ปี ต้องมีมูลค่าสุทธิของกิจการ จากผลต่างระหว่างสินทรัพย์สุทธิหักด้วยหนี้สินสุทธิที่ปรากฏในงบแสดงฐานะการเงินที่มีการตรวจรับรองแล้ว ซึ่งจะต้องแสดงค่าเป็นบวก ๑ ปีสุดท้ายก่อนวันยื่นข้อเสนอ งบแสดงฐานะการเงิน ๑ ปีสุดท้ายก่อนวันยื่นข้อเสนอ หมายถึง งบแสดงฐานะการเงินย้อนไปก่อนวันที่หน่วยงานของรัฐกำหนดให้เป็นวันยื่นข้อเสนอ ๑ ปีปฏิทิน เว้นแต่กรณีนิติบุคคลที่จัดตั้งขึ้นตามกฎหมายไทย หากวันยื่นข้อเสนอเป็นช่วงระยะเวลาที่กรมพัฒนาธุรกิจการค้ากำหนดให้นิติบุคคล ยื่นงบแสดงฐานะการเงินกับกรมพัฒนาธุรกิจการค้า ซึ่งจะอยู่ในช่วงเดือนมกราคม - เดือนพฤษภาคม ของทุกปี โดยนิติบุคคลที่เป็นผู้ยื่นข้อเสนอนั้นยังอยู่ในช่วงของการยื่นงบแสดงฐานะการเงินกับกรมพัฒนาธุรกิจการค้า คือ ช่วงเดือนมกราคม - เดือนพฤษภาคม กรณีนี้ให้สามารถยื่นงบแสดงฐานะการเงินย้อนไปอีก ๑ ปี ได้

๒. กรณีผู้ยื่นข้อเสนอเป็นนิติบุคคลที่จัดตั้งขึ้นตามกฎหมายไทยซึ่งยังไม่มีการรายงานงบแสดงฐานะการเงินกับกรมพัฒนาธุรกิจการค้า หรือกรณีผู้ยื่นข้อเสนอเป็นนิติบุคคลที่จัดตั้งขึ้นตามกฎหมายต่างประเทศซึ่งยังไม่มีการรายงานงบแสดงฐานะการเงิน ให้พิจารณาการกำหนดมูลค่าของทุนจดทะเบียน โดยผู้ยื่นข้อเสนอจะต้องมีทุนจดทะเบียนที่เรียกชำระมูลค่าหุ้นแล้ว ณ วันที่ยื่นข้อเสนอ

๓. สำหรับการจัดซื้อจัดจ้างครั้งหนึ่งที่มีวงเงินเกิน ๕๐๐,๐๐๐ บาทขึ้นไป กรณีผู้ยื่นข้อเสนอเป็นบุคคลธรรมดา ให้พิจารณาจากหนังสือรับรองบัญชีเงินฝากไม่เกิน ๙๐ วัน ก่อนวันยื่นข้อเสนอ โดยต้องมีเงินฝากคงเหลือในบัญชีธนาคารเป็นมูลค่า ๑ ใน ๔ ของมูลค่างบประมาณของโครงการหรือรายการที่ยื่นข้อเสนอในแต่ละครั้ง และหากเป็นผู้ชนะการจัดซื้อจัดจ้างหรือเป็นผู้ได้รับการคัดเลือกจะต้องแสดงหนังสือรับรองบัญชีเงินฝากที่มีมูลค่าดังกล่าวอีกครั้งหนึ่งในวันลงนามในสัญญา

๔. กรณีที่ผู้ยื่นข้อเสนอไม่มีมูลค่าสุทธิของกิจการหรือทุนจดทะเบียน หรือมีแต่ไม่

เพียงพอที่จะเข้ายื่นข้อเสนอ สามารถดำเนินการได้ดังนี้

(๑) กรณีผู้ยื่นข้อเสนอเป็นนิติบุคคลที่จัดตั้งขึ้นตามกฎหมายไทย หรือบุคคลธรรมดาที่ถือสัญชาติไทย ผู้ยื่นข้อเสนอสามารถขอวงเงินสินเชื่อ โดยต้องมีวงเงินสินเชื่อ ๑ ใน ๔ ของมูลค่างบประมาณของโครงการหรือรายการที่ยื่นข้อเสนอในแต่ละครั้ง จะเป็นสินเชื่อที่ธนาคารภายในประเทศ หรือบริษัทเงินทุนหรือบริษัทเงินทุนหลักทรัพย์ที่ได้รับอนุญาตให้ประกอบกิจการเงินทุนเพื่อการพาณิชย์และประกอบธุรกิจค้ำประกันตามประกาศของธนาคารแห่งประเทศไทย ตามรายชื่อบริษัทเงินทุนที่ธนาคารแห่งประเทศไทยแจ้งเวียนให้ทราบ โดยพิจารณาจากยอดเงินรวมของวงเงินสินเชื่อที่สำนักงานใหญ่รับรอง หรือที่สำนักงานสาขารับรอง (กรณีได้รับมอบอำนาจจากสำนักงานใหญ่) ซึ่งออกให้แก่ผู้ยื่นข้อเสนอ นับถึงวันยื่นข้อเสนอไม่เกิน ๙๐ วัน

(๒) กรณีผู้ยื่นข้อเสนอเป็นนิติบุคคลที่จัดตั้งขึ้นตามกฎหมายต่างประเทศ หรือบุคคลธรรมดาที่มิได้ถือสัญชาติไทย ผู้ยื่นข้อเสนอสามารถขอวงเงินสินเชื่อ โดยต้องมีวงเงินสินเชื่อ ๑ ใน ๔ ของมูลค่างบประมาณของโครงการหรือรายการที่ยื่นข้อเสนอในแต่ละครั้ง จะเป็นสินเชื่อที่ธนาคารภายในประเทศ หรือบริษัทเงินทุนหรือบริษัทเงินทุนหลักทรัพย์ที่ได้รับอนุญาตให้ประกอบกิจการเงินทุนเพื่อการพาณิชย์ และประกอบธุรกิจค้ำประกันตามประกาศของธนาคารแห่งประเทศไทย ตามรายชื่อบริษัทเงินทุนที่ธนาคาร แห่งประเทศไทยแจ้งเวียนให้ทราบ หรือเป็นสินเชื่อที่ธนาคารต่างประเทศหรือบริษัทเงินทุนหลักทรัพย์ที่ได้รับอนุญาตให้ประกอบกิจการเงินทุนเพื่อการพาณิชย์และประกอบธุรกิจค้ำประกันตามประกาศของธนาคารกลางต่างประเทศนั้น ตามรายชื่อบริษัทที่ธนาคารกลางต่างประเทศนั้นแจ้งเวียนให้ทราบ โดยพิจารณาจากยอดเงินรวมของวงเงินสินเชื่อที่สำนักงานใหญ่รับรอง หรือที่สำนักงานสาขารับรอง (กรณีได้รับมอบอำนาจจากสำนักงานใหญ่) ซึ่งออกให้แก่ผู้ยื่นข้อเสนอ นับถึงวันยื่นข้อเสนอไม่เกิน ๙๐ วัน

๕. กรณีผู้ยื่นข้อเสนอเป็นนิติบุคคลที่จัดตั้งขึ้นตามกฎหมายต่างประเทศ หรือบุคคลธรรมดาที่มิได้ถือสัญชาติไทยตามข้อ ๒ ข้อ ๓ และข้อ ๔ (๒) มูลค่าจะต้องเป็นไปตามอัตราแลกเปลี่ยนเงินตราตามประกาศที่ธนาคารแห่งประเทศไทยกำหนด ในช่วงระหว่างวันที่เผยแพร่ประกาศและเอกสารประกวดราคาในระบบจัดซื้อจัดจ้างภาครัฐด้วยอิเล็กทรอนิกส์ (e - GP) จนถึงวันเสนอราคา

ทั้งนี้ ผู้ยื่นข้อเสนอจะต้องยื่นเอกสารที่แสดงให้เห็นถึงข้อมูลเกี่ยวกับมูลค่าสุทธิของกิจการแล้วแต่กรณี ประกอบกับเอกสารดังกล่าวจะต้องผ่านการรับรองตามระเบียบกระทรวงการต่างประเทศว่าด้วยการรับรองเอกสาร พ.ศ. ๒๕๓๙ และที่แก้ไขเพิ่มเติม กำหนด โดยจะต้องยื่นเอกสารดังกล่าวในวันยื่นข้อเสนอ หากผู้ยื่นข้อเสนอมิได้มีการยื่นเอกสารดังกล่าวมาพร้อมกับการยื่นข้อเสนอให้ถือว่าผู้ยื่นข้อเสนอรายนั้นยื่นเอกสารไม่ครบถ้วนตามเงื่อนไขที่กำหนดไว้ในเอกสารประกวดราคา

(๕) สำเนาใบทะเบียนภาษีมูลค่าเพิ่ม ภ.พ. ๒๐ (ถ้ามี)

(๖) บัญชีเอกสารส่วนที่ ๑ ทั้งหมดที่ได้ยื่นพร้อมกับการเสนอราคาทางระบบจัดซื้อจัดจ้างภาครัฐด้วยอิเล็กทรอนิกส์ ตามแบบในข้อ ๑.๗ (๑) โดยไม่ต้องแนบในรูปแบบ PDF File (Portable Document Format)

ทั้งนี้ เมื่อผู้ยื่นข้อเสนอดำเนินการแนบไฟล์เอกสารตามบัญชีเอกสารส่วนที่ ๑ ครบถ้วน ถูกต้องแล้ว ระบบจัดซื้อจัดจ้างภาครัฐด้วยอิเล็กทรอนิกส์จะสร้างบัญชีเอกสารส่วนที่ ๑ ตามแบบในข้อ ๑.๗ (๑)

ให้โดยผู้ยื่นข้อเสนอไม่ต้องแนบบัญชีเอกสารส่วนที่ ๑ ดังกล่าวในรูปแบบ PDF File (Portable Document Format)

**๓.๒ ส่วนที่ ๒ อย่างน้อยต้องมีเอกสารดังต่อไปนี้**

(๑) สำเนาหนังสือรับรองผลงานก่อสร้าง

(๒) สำเนาใบขึ้นทะเบียนผู้ประกอบการวิสาหกิจขนาดกลางและขนาดย่อม (SMEs) (ถ้ามี)

(๓) บัญชีเอกสารส่วนที่ ๒ ทั้งหมดที่ได้ยื่นพร้อมกับการเสนอราคาทางระบบจัดซื้อจัดจ้างภาครัฐด้วยอิเล็กทรอนิกส์ตามแบบในข้อ ๑.๗ (๒) โดยไม่ต้องแนบในรูปแบบ PDF File (Portable Document Format)

ทั้งนี้ เมื่อผู้ยื่นข้อเสนอดำเนินการแนบไฟล์เอกสารตามบัญชีเอกสารส่วนที่ ๒ ครบถ้วนถูกต้องแล้ว ระบบจัดซื้อจัดจ้างภาครัฐด้วยอิเล็กทรอนิกส์จะสร้างบัญชีเอกสารส่วนที่ ๒ ตามแบบในข้อ ๑.๗ (๒) ให้โดยผู้ยื่นข้อเสนอไม่ต้องแนบบัญชีเอกสารส่วนที่ ๒ ดังกล่าวในรูปแบบ PDF File (Portable Document Format)

**๔. การเสนอราคา**

๔.๑ ผู้ยื่นข้อเสนอต้องยื่นข้อเสนอ และเสนอราคาทางระบบจัดซื้อจัดจ้างภาครัฐด้วยอิเล็กทรอนิกส์ตามที่กำหนดไว้ในเอกสารประกวดราคาอิเล็กทรอนิกส์นี้ โดยไม่มีเงื่อนไขใดๆ ทั้งสิ้น และจะต้องกรอกข้อความให้ถูกต้องครบถ้วน พร้อมทั้งหลักฐานแสดงตัวตนและทำการยืนยันตัวตนของผู้ยื่นข้อเสนอ โดยไม่ต้องแนบใบเสนอราคาในรูปแบบ PDF File (Portable Document Format)

๔.๒ ผู้ยื่นข้อเสนอจะต้องกรอกรายละเอียดการเสนอราคาในใบเสนอราคาตามแนบเอกสารประกวดราคาจ้างก่อสร้างด้วยวิธีประกวดราคาอิเล็กทรอนิกส์ (e-bidding) ข้อ ๑.๒ ให้ครบถ้วน โดยไม่ต้องยื่นใบแจ้งปริมาณงานและราคาและใบบัญชีรายการก่อสร้าง ในรูปแบบ PDF File (Portable Document Format)

ในการเสนอราคาให้เสนอราคาเป็นเงินบาทและเสนอราคาได้เพียงครั้งเดียวและราคาเดียว โดยเสนอราคารวม ตามเงื่อนไขที่ระบุไว้ตามข้อ ๖.๒ให้ถูกต้อง ทั้งนี้ ราคารวมที่เสนอจะต้องตรงกันทั้งตัวเลขและตัวหนังสือ ถ้าตัวเลขและตัวหนังสือไม่ตรงกัน ให้ถือตัวหนังสือเป็นสำคัญ โดยคิดราคารวมทั้งสิ้นซึ่งรวมค่าภาษีมูลค่าเพิ่ม ภาษีอากรอื่นค่าขนส่ง ค่าจดทะเบียน และค่าใช้จ่ายทั้งปวงไว้แล้ว

ราคาที่เสนอจะต้องเสนอกำหนดยืนราคาไม่น้อยกว่า ๑๘๐ วัน ตั้งแต่วันเสนอราคาโดยภายในกำหนดยืนราคา ผู้ยื่นข้อเสนอต้องรับผิดชอบราคาที่ตนได้เสนอไว้และจะถอนการเสนอราคามิได้

๔.๓ ผู้ยื่นข้อเสนอจะต้องเสนอกำหนดเวลาดำเนินการก่อสร้างแล้วเสร็จไม่เกิน ๙๐ วัน นับถัดจากวันลงนามในสัญญาจ้างก่อสร้าง

๔.๔ ก่อนเสนอราคา ผู้ยื่นข้อเสนอควรตรวจดูร่างสัญญา แบบรูปและรายการละเอียด และขอบเขตของงานฯลฯ ให้ถี่ถ้วนและเข้าใจเอกสารประกวดราคาอิเล็กทรอนิกส์ทั้งหมดเสียก่อนที่จะตกลงยื่นข้อเสนอตามเงื่อนไขในเอกสารประกวดราคาอิเล็กทรอนิกส์

๔.๕ ผู้ยื่นข้อเสนอจะต้องยื่นข้อเสนอและเสนอราคาทางระบบจัดซื้อจัดจ้างภาครัฐ ด้วยอิเล็กทรอนิกส์ในวันที่ ระหว่างเวลา น. ถึง น. และเวลาในการเสนอราคาให้ถือตามเวลาของระบบจัดซื้อจัดจ้างภาครัฐด้วยอิเล็กทรอนิกส์เป็นเกณฑ์

เมื่อพ้นกำหนดเวลายื่นข้อเสนอและเสนอราคาแล้ว จะไม่รับเอกสารการยื่นข้อเสนอและการเสนอราคาใดๆ โดยเด็ดขาด

๔.๖ ผู้ยื่นข้อเสนอต้องจัดทำเอกสารสำหรับใช้ในการเสนอราคาในรูปแบบไฟล์เอกสารประเภท PDF File (Portable Document Format) โดยผู้ยื่นข้อเสนอต้องเป็นผู้รับผิดชอบตรวจสอบความครบถ้วนถูกต้อง และชัดเจนของเอกสาร PDF File ก่อนที่จะยืนยันการเสนอราคา แล้วจึงส่งข้อมูล (Upload) เพื่อเป็นการเสนอราคาให้แก่เทศบาลนครนครศรีธรรมราช ผ่านทางระบบจัดซื้อจัดจ้างภาครัฐด้วยอิเล็กทรอนิกส์

๔.๗ คณะกรรมการพิจารณาผลการประกวดราคาอิเล็กทรอนิกส์จะดำเนินการตรวจสอบคุณสมบัติของผู้ยื่นข้อเสนอแต่ละรายว่า เป็นผู้ยื่นข้อเสนอที่มีผลประโยชน์ร่วมกันกับผู้ยื่นข้อเสนอรายอื่นตามข้อ ๑.๖ (๑) หรือไม่ หากปรากฏว่าผู้ยื่นข้อเสนอรายใดเป็นผู้ยื่นข้อเสนอที่มีผลประโยชน์ร่วมกันกับผู้ยื่นข้อเสนอรายอื่น คณะกรรมการพิจารณาผลฯ จะตัดรายชื่อผู้ยื่นข้อเสนอราคาที่มีผลประโยชน์ร่วมกันนั้นออกจากการเป็นผู้ยื่นข้อเสนอ

หากปรากฏต่อคณะกรรมการพิจารณาผลฯ ว่า ก่อนหรือในขณะ ที่มีการพิจารณาข้อเสนอ มีผู้ยื่นข้อเสนอรายใดกระทำการอันเป็นการขัดขวางการแข่งขันอย่างเป็นธรรมตาม ข้อ ๑.๖ (๒) และคณะกรรมการพิจารณาผลฯ เชื่อว่ามีการกระทำอันเป็นการขัดขวางการแข่งขันอย่างเป็นธรรม คณะกรรมการพิจารณาผลฯ จะตัดรายชื่อผู้ยื่นข้อเสนอรายนั้นออกจากการเป็นผู้ยื่นข้อเสนอ และเทศบาลนครนครศรีธรรมราช จะพิจารณาลงโทษผู้ยื่นข้อเสนอดังกล่าวเป็นผู้ทิ้งงาน เว้นแต่ เทศบาลนครนครศรีธรรมราช จะพิจารณาเห็นว่า ผู้ยื่นข้อเสนอรายนั้น มิใช่เป็นผู้ริเริ่มให้มีการกระทำดังกล่าวและได้ให้ความร่วมมือเป็นประโยชน์ต่อการพิจารณาของเทศบาลนครนครศรีธรรมราช

๔.๘ ผู้ยื่นข้อเสนอจะต้องปฏิบัติ ดังนี้

(๑) ปฏิบัติตามเงื่อนไขที่ระบุไว้ในเอกสารประกวดราคาอิเล็กทรอนิกส์

(๒) ราคาที่เสนอจะต้องเป็นราคาที่รวมภาษีมูลค่าเพิ่ม และภาษีอื่นๆ (ถ้ามี) รวมค่าใช้จ่ายทั้งปวงไว้ด้วยแล้ว

(๓) ผู้ยื่นข้อเสนอจะต้องลงทะเบียนเพื่อเข้าสู่กระบวนการเสนอราคา ตามวัน เวลาที่กำหนด

(๔) ผู้ยื่นข้อเสนอจะถอนการเสนอราคาที่เสนอแล้วไม่ได้

(๕) ผู้ยื่นข้อเสนอต้องศึกษาและทำความเข้าใจในระบบและวิธีการเสนอราคาด้วยวิธีประกวดราคาอิเล็กทรอนิกส์ ของกรมบัญชีกลางที่แสดงไว้ในเว็บไซต์ www.gprocurement.go.th

(๖) ผู้ยื่นข้อเสนอต้องชำระเงินค่าซื้อเอกสารประกวดราคาอิเล็กทรอนิกส์ในราคาชุดละ ๑,๐๐๐.๐๐ บาท (หนึ่งพันบาทถ้วน) ผ่านช่องทางการโอนเงินเข้าบัญชีธนาคารกรุงไทยจำกัด (มหาชน) เลขที่บัญชี ๘๐๑๑๐๐๘๓๗๔ ชื่อบัญชีเทศบาลนครนครศรีธรรมราช ตั้งแต่วันที่ ถึงวันที่ และส่งหลักฐานการชำระเงินกับธนาคารมาให้ เทศบาลนครนครศรีธรรมราช ตรวจสอบความถูกต้อง โดยส่งไปรษณีย์อิเล็กทรอนิกส์มาที่ saraban@nakhoncity.org ตั้งแต่วันที่ ถึงวันที่ โดยการชำระเงินและส่งหลักฐานการชำระเงินในวันสุดท้าย ให้ดำเนินการภายในเวลา ๑๖.๓๐ น.

หากปรากฏว่า ผู้ยื่นข้อเสนอรายใดดำเนินการเป็นไปตามกรณีหนึ่งกรณีใด ดังต่อไปนี้ ให้ถือว่าผู้ยื่นข้อเสนอรายนั้นไม่มีสิทธิ์ในการประกวดราคาอิเล็กทรอนิกส์ครั้งนั้น และหน่วยงานของรัฐต้องไม่พิจารณาข้อเสนอของผู้ยื่นข้อเสนอรายดังกล่าว

(๑) ไม่ชำระค่าซื้อเอกสารประกวดราคาอิเล็กทรอนิกส์ หรือชำระไม่ครบถ้วน

(๒) ชำระค่าซื้อเอกสารประกวดราคาอิเล็กทรอนิกส์ในวันหรือเวลาอื่นนอกเหนือจาก วันและเวลาที่กำหนดในเอกสารประกวดราคาอิเล็กทรอนิกส์ ไม่ว่าจะเป็นการชำระก่อนถึงวันและเวลาที่กำหนดหรือเมื่อพ้นวันและเวลาที่กำหนดแล้ว

(๓) ไม่ได้ส่งหลักฐานการชำระเงินตามช่องทางที่กำหนดไว้ในเอกสารประกวดราคาอิเล็กทรอนิกส์มาให้หน่วยงานของรัฐตรวจสอบความถูกต้อง ภายในวันและเวลาที่กำหนดไว้ในเอกสารประกวดราคาอิเล็กทรอนิกส์

๔.๙ ผู้ยื่นข้อเสนอที่เป็นผู้ชนะการเสนอราคาต้องจัดทำแผนการใช้พัสดุที่ผลิตภายในประเทศและแผนการใช้เหล็กที่ผลิตในประเทศ โดยยื่นให้หน่วยงานของรัฐภายใน ๖๐ วัน นับถัดจากวันลงนามในสัญญา เว้นแต่กรณีที่ระยะเวลาดำเนินการตามสัญญาไม่เกิน ๖๐ วัน

๔.๑๐ คู่สัญญาต้องจัดทำแผนการทำงานมาให้ภายใน ๖๐ วัน นับถัดจากวันลงนามในสัญญา เว้นแต่เป็นกรณีสัญญามีอายุไม่เกิน ๙๐ วัน หรือกรณีการจ้างก่อสร้างซึ่งสัญญาหรือบันทึกข้อตกลงเป็นหนังสือที่มีวงเงินไม่เกิน ๕๐๐,๐๐๐ บาท ทั้งนี้ แผนการทำงานดังกล่าวให้ถือเป็นเอกสารส่วนหนึ่งของสัญญา

**๕. หลักเกณฑ์และสิทธิในการพิจารณา**

๕.๑ ในการพิจารณาผลการยื่นข้อเสนอประกวดราคาอิเล็กทรอนิกส์ครั้งนี้ เทศบาลนครนครศรีธรรมราชจะพิจารณาตัดสินโดยใช้ หลักเกณฑ์ราคา

๕.๒ การพิจารณาผู้ชนะการยื่นข้อเสนอ

กรณีใช้หลักเกณฑ์ราคาในการพิจารณาผู้ชนะการยื่นข้อเสนอ เทศบาลนครนครศรีธรรมราช จะพิจารณาจาก ราคารวม

๕.๓ หากผู้ยื่นข้อเสนอรายใดมีคุณสมบัติไม่ถูกต้องตามข้อ ๒ หรือยื่นหลักฐานการยื่นข้อเสนอไม่ถูกต้อง หรือไม่ครบถ้วนตามข้อ ๓ หรือยื่นข้อเสนอไม่ถูกต้องตามข้อ ๔ คณะกรรมการพิจารณาผลฯ จะไม่รับพิจารณาข้อเสนอของผู้ยื่นข้อเสนอรายนั้น เว้นแต่ ผู้ยื่นข้อเสนอรายใดเสนอเอกสารทางเทคนิคหรือแบบรูปและรายการละเอียดและขอบเขตของงานที่จะจ้างไม่ครบถ้วน หรือเสนอรายละเอียดแตกต่างไปจากเงื่อนไขที่เทศบาลนครนครศรีธรรมราชกำหนดไว้ในประกาศและเอกสารประกวดราคาอิเล็กทรอนิกส์ ในส่วนที่มิใช่สาระสำคัญและความแตกต่างนั้น ไม่มีผลทำให้เกิดการได้เปรียบเสียเปรียบ ต่อผู้ยื่นข้อเสนอรายอื่น หรือเป็นการผิดพลาดเล็กน้อย คณะกรรมการพิจารณาผลฯ อาจพิจารณาผ่อนปรนการตัดสิทธิ ผู้ยื่นข้อเสนอรายนั้น

๕.๔ เทศบาลนครนครศรีธรรมราชสงวนสิทธิ์ไม่พิจารณาข้อเสนอของผู้ยื่นข้อเสนอโดยไม่มีการผ่อนผัน ในกรณีดังต่อไปนี้

(๑) ไม่กรอกชื่อผู้ยื่นข้อเสนอในการเสนอราคาทางระบบจัดซื้อจัดจ้าง ด้วยอิเล็กทรอนิกส์

(๒) เสนอรายละเอียดแตกต่างไปจากเงื่อนไขที่กำหนดในเอกสารประกวดราคาอิเล็กทรอนิกส์ที่เป็นสาระสำคัญ หรือมีผลทำให้เกิดความได้เปรียบเสียเปรียบแก่ผู้ยื่นข้อเสนอรายอื่น

(๓) ไม่ชำระค่าซื้อเอกสารประกวดราคาอิเล็กทรอนิกส์ หรือชำระไม่ครบถ้วน

(๔) ชำระค่าซื้อเอกสารประกวดราคาอิเล็กทรอนิกส์ในวันหรือเวลาอื่นนอกเหนือจากวันและเวลาที่กำหนดในเอกสารประกวดราคาอิเล็กทรอนิกส์ ไม่ว่าจะเป็นการชำระก่อนถึงวันและเวลาที่กำหนด หรือเมื่อพ้นวันและเวลาที่กำหนดแล้ว

(๕) ไม่ได้ส่งหลักฐานการชำระเงินตามช่องทางที่กำหนดในเอกสารประกวดราคาอิเล็กทรอนิกส์มาให้หน่วยงานของรัฐตรวจสอบความถูกต้อง ภายในวันและเวลาที่กำหนดไว้ในเอกสารประกวดราคาอิเล็กทรอนิกส์

๕.๕ ในการตัดสินการประกวดราคาอิเล็กทรอนิกส์หรือในการทำสัญญา คณะกรรมการพิจารณาผลฯ หรือเทศบาลนครนครศรีธรรมราช มีสิทธิให้ผู้ยื่นข้อเสนอชี้แจงข้อเท็จจริงเพิ่มเติมได้ เทศบาลนครนครศรีธรรมราชมีสิทธิที่จะไม่รับข้อเสนอ ไม่รับราคา หรือไม่ทำสัญญา หากข้อเท็จจริงดังกล่าวไม่เหมาะสมหรือไม่ถูกต้อง

๕.๖ เทศบาลนครนครศรีธรรมราชทรงไว้ซึ่งสิทธิที่จะไม่รับราคาต่ำสุด หรือราคาหนึ่งราคาใดหรือราคาที่เสนอทั้งหมดก็ได้ และอาจพิจารณาเลือกจ้างในจำนวน หรือขนาด หรือเฉพาะรายการหนึ่งรายการใด หรืออาจจะยกเลิก การประกวดราคาอิเล็กทรอนิกส์โดยไม่พิจารณาจัดจ้างก่อสร้างเลยก็ได้ สุดแต่จะพิจารณา ทั้งนี้ เพื่อประโยชน์ของทางราชการเป็นสำคัญ และให้ถือว่าการตัดสินของ เทศบาลนครนครศรีธรรมราชเป็นเด็ดขาด ผู้ยื่นข้อเสนอจะเรียกร้องค่าใช้จ่าย หรือค่าเสียหายใดๆ มิได้ รวมทั้ง เทศบาลนครนครศรีธรรมราชจะพิจารณายกเลิกการประกวดราคาอิเล็กทรอนิกส์และลงโทษผู้ยื่นข้อเสนอเป็นผู้ทิ้งงาน ไม่ว่าจะเป็นผู้ยื่นข้อเสนอที่ได้รับการคัดเลือกหรือไม่ก็ตาม หากมีเหตุที่เชื่อถือได้ว่ายื่นข้อเสนอกระทำการโดยไม่สุจริต เช่น การเสนอเอกสารอันเป็นเท็จ หรือใช้ชื่อบุคคลธรรมดา หรือนิติบุคคลอื่นมาเสนอราคาแทน เป็นต้น

ในกรณีที่ผู้ยื่นข้อเสนอรายที่เสนอราคาต่ำสุด เสนอราคาต่ำจนคาดหมายได้ว่าไม่อาจดำเนินงานตามเอกสารประกวดราคาอิเล็กทรอนิกส์ได้ คณะกรรมการพิจารณาผลฯ หรือเทศบาลนครนครศรีธรรมราชจะให้ผู้ยื่นข้อเสนอนั้นชี้แจงและแสดงหลักฐานที่ทำให้เชื่อได้ว่า ผู้ยื่นข้อเสนอสามารถดำเนินการตามเอกสารประกวดราคาอิเล็กทรอนิกส์ให้เสร็จสมบูรณ์ หากคำชี้แจงไม่เป็นที่รับฟังได้ เทศบาลนครนครศรีธรรมราช มีสิทธิที่จะไม่รับข้อเสนอหรือไม่รับราคาของผู้ยื่นข้อเสนอรายนั้น ทั้งนี้ ผู้ยื่นข้อเสนอดังกล่าวไม่มีสิทธิเรียกร้องค่าใช้จ่ายหรือค่าเสียหายใดๆ จากเทศบาลนครนครศรีธรรมราช

๕.๗ ก่อนลงนามในสัญญา เทศบาลนครนครศรีธรรมราช อาจประกาศยกเลิกการประกวดราคาอิเล็กทรอนิกส์ หากปรากฏว่ามีการกระทำที่เข้าลักษณะผู้ยื่นข้อเสนอที่ชนะการประกวดราคาหรือที่ได้รับการคัดเลือกมีผลประโยชน์ร่วมกัน หรือมีส่วนได้เสียกับผู้ยื่นข้อเสนอรายอื่น หรือขัดขวางการแข่งขันอย่างเป็นธรรม หรือสมยอมกันกับผู้ยื่นข้อเสนอรายอื่น หรือเจ้าหน้าที่ในการเสนอราคา หรือส่อว่ากระทำการทุจริตอื่นใดในการเสนอราคา

๕.๘ หากผู้ยื่นข้อเสนอซึ่งเป็นผู้ประกอบการ SMEs เสนอราคาสูงกว่าราคาต่ำสุดของผู้ยื่นข้อเสนอรายอื่นที่ไม่เกินร้อยละ ๑๐ ให้จัดซื้อจัดจ้างกับผู้ประกอบการ SMEs ดังกล่าว โดยจัดเรียงลำดับผู้ยื่นข้อเสนอซึ่ง

เป็นผู้ประกอบการ SMEs ซึ่งเสนอราคาสูงกว่าราคาต่ำสุดของผู้ยื่นข้อเสนอรายอื่นไม่เกินร้อยละ ๑๐ ที่จะเรียกมาทำสัญญาไม่เกิน ๓ ราย

ผู้ยื่นข้อเสนอที่เป็นกิจการร่วมค้าที่จะได้สิทธิตามวรรคหนึ่ง ผู้เข้าร่วมค้าทุกรายจะต้องเป็นผู้ประกอบการ SMEs

ทั้งนี้ ผู้ประกอบการ SMEs ที่จะได้แต้มต่อด้านราคาตามวรรคหนึ่ง จะต้องมีวงเงินสัญญาสะสมตามปีปฏิทินรวมกับราคาที่เสนอในครั้งนี้แล้ว มีมูลค่ารวมกันไม่เกินมูลค่าของรายได้ตามขนาดที่ขึ้นทะเบียนไว้กับ สสว.

๕.๙ หากผู้ยื่นข้อเสนอซึ่งมิใช่ผู้ประกอบการ SMEs แต่เป็นบุคคลธรรมดาที่ถือสัญชาติไทยหรือนิติบุคคลที่จัดตั้งขึ้นตามกฎหมายไทยเสนอราคาสูงกว่าราคาต่ำสุดของผู้ยื่นข้อเสนอซึ่งเป็นบุคคลธรรมดาที่มิได้ถือสัญชาติไทยหรือนิติบุคคลที่จัดตั้งขึ้นตามกฎหมายของต่างประเทศไม่เกินร้อยละ ๓ ให้จัดซื้อจัดจ้างกับบุคคลธรรมดาที่ถือสัญชาติไทยหรือนิติบุคคลที่จัดตั้งขึ้นตามกฎหมายไทยดังกล่าว

ผู้ยื่นข้อเสนอที่เป็นกิจการร่วมค้าที่จะได้สิทธิตามวรรคหนึ่ง ผู้เข้าร่วมค้าทุกรายจะต้องเป็นบุคคลธรรมดาที่ถือสัญชาติไทยหรือนิติบุคคลที่จัดตั้งขึ้นตามกฎหมายไทย

**๖. การทำสัญญาจ้างก่อสร้าง**

ผู้ชนะการประกวดราคาอิเล็กทรอนิกส์จะต้องทำสัญญาจ้างตามแบบสัญญา ดังระบุในข้อ ๑.๓ หรือทำข้อตกลงเป็นหนังสือกับเทศบาลนครนครศรีธรรมราช ภายใน ๗ วัน นับถัดจากวันที่ได้รับแจ้ง และจะต้องวางหลักประกันสัญญาเป็นจำนวนเงินเท่ากับร้อยละ ๕ ของราคาค่าจ้างที่ประกวดราคาอิเล็กทรอนิกส์ ให้เทศบาลนครนครศรีธรรมราชยึดถือไว้ในขณะทำสัญญาโดยใช้หลักประกันอย่างหนึ่งอย่างใด ดังต่อไปนี้

๖.๑ เงินสด

๖.๒ เช็คหรือดราฟท์ที่ธนาคารเซ็นสั่งจ่าย ซึ่งเป็นเช็คหรือดราฟท์ลงวันที่ที่ใช้เช็คหรือดราฟท์นั้น ชำระต่อเจ้าหน้าที่ในวันทำสัญญา หรือก่อนวันนั้นไม่เกิน ๓ วันทำการ

๖.๓ หนังสือค้ำประกันของธนาคารภายในประเทศ ตามตัวอย่างที่คณะกรรมการนโยบายกำหนด ดังระบุในข้อ ๑.๔ (๒) หรือจะเป็นหนังสือค้ำประกันอิเล็กทรอนิกส์ตามวิธีการที่กรมบัญชีกลางกำหนด

๖.๔ หนังสือค้ำประกันของบริษัทเงินทุน หรือบริษัทเงินทุนหลักทรัพย์ที่ได้รับอนุญาตให้ประกอบกิจการเงินทุนเพื่อการพาณิชย์และประกอบธุรกิจค้ำประกันตามประกาศของธนาคารแห่งประเทศไทย ตามรายชื่อบริษัทเงินทุนที่ธนาคารแห่งประเทศไทยแจ้งเวียนให้ทราบ โดยอนุโลมให้ใช้ตามตัวอย่างหนังสือค้ำประกันของธนาคารที่คณะกรรมการนโยบายกำหนด ดังระบุในข้อ ๑.๔ (๒)

๖.๕ พันธบัตรรัฐบาลไทย

หลักประกันนี้จะคืนให้ โดยไม่มีดอกเบี้ยภายใน ๑๕ วันนับถัดจากวันที่ผู้ชนะการประกวดราคาอิเล็กทรอนิกส์ (ผู้รับจ้าง) พ้นจากข้อผูกพันตามสัญญาจ้างแล้ว

**๗. ค่าจ้างและการจ่ายเงิน**

เทศบาลนครนครศรีธรรมราช จะจ่ายค่าจ้างซึ่งได้รวมภาษีมูลค่าเพิ่มตลอดจนภาษีอากรอื่น ๆ และค่าใช้จ่ายทั้งปวงด้วยแล้วให้แก่ผู้ยื่นข้อเสนอที่ได้รับการคัดเลือกให้เป็นผู้รับจ้าง เมื่อผู้รับจ้างได้ส่งมอบสิ่งของได้

ครบถ้วนตามสัญญาซื้อขายหรือข้อตกลงเป็นหนังสือ และเทศบาลนครนครศรีธรรมราชได้ตรวจรับมอบงานจ้างเรียบร้อยแล้ว

**๘. อัตราค่าปรับ**

ค่าปรับตามสัญญาจ้างแนบท้ายเอกสารประกวดราคาอิเล็กทรอนิกส์นี้ หรือข้อตกลงจ้างเป็นหนังสือจะกำหนด ดังนี้

๘.๑ กรณีที่ผู้รับจ้างนำงานที่รับจ้างไปจ้างช่วงให้ผู้อื่นทำอีกทอดหนึ่งโดยไม่ได้รับอนุญาตจากเทศบาลนครนครศรีธรรมราช จะกำหนดค่าปรับสำหรับการฝ่าฝืนดังกล่าวเป็นจำนวนร้อยละ ๑๐ ของวงเงินของงานจ้างช่วงนั้น

๘.๒ กรณีที่ผู้รับจ้างปฏิบัติผิดสัญญาจ้างก่อสร้าง นอกเหนือจากข้อ ๘.๑ จะกำหนดค่าปรับเป็นรายวันเป็นจำนวนเงินตายตัวในอัตราร้อยละ ๐.๑๐ ของราคางานจ้าง

**๙. การรับประกันความชำรุดบกพร่อง**

ผู้ชนะการประกวดราคาอิเล็กทรอนิกส์ซึ่งได้ทำสัญญาจ้าง ตามแบบ ดังระบุในข้อ ๑.๓ หรือข้อตกลงจ้างเป็นหนังสือแล้วแต่กรณี จะต้องรับประกันความชำรุดบกพร่องของงานจ้างที่เกิดขึ้นภายในระยะเวลา ไม่น้อยกว่า ๑ ปี นับถัดจากวันที่เทศบาลนครนครศรีธรรมราชได้รับมอบงาน โดยต้องรีบจัดการซ่อมแซมแก้ไขให้ใช้การได้ดีดังเดิมภายใน ๑๕ วัน นับถัดจากวันที่ได้รับแจ้งความชำรุดบกพร่อง

**๑๐. ข้อสงวนสิทธิ์ในการยื่นข้อเสนอและอื่น ๆ**

๑๐.๑ เงินค่าจ้างสำหรับงานจ้างครั้งนี้ ได้มาจากเงินงบประมาณประจำปี พ.ศ. ๒๕๖๘

การลงนามในสัญญาจะกระทำได้ต่อเมื่อ เทศบาลนครนครศรีธรรมราชได้รับอนุมัติเงินค่าก่อสร้างจากเงินงบประมาณประจำปี พ.ศ. ๒๕๖๘

๑๐.๒ เมื่อเทศบาลนครนครศรีธรรมราชได้คัดเลือกผู้ยื่นข้อเสนอรายใดให้เป็นผู้รับจ้าง และได้ตกลงจ้าง ตามการประกวดราคาอิเล็กทรอนิกส์แล้ว ถ้าผู้รับจ้างจะต้องสั่งหรือนำสิ่งของมาเพื่องานจ้างดังกล่าวเข้ามาจากต่างประเทศ และของนั้นต้องนำเข้ามาโดยทางเรือในเส้นทางที่มีเรือไทยเดินอยู่ และสามารถให้บริการรับขนได้ตามที่รัฐมนตรีว่าการกระทรวงคมนาคมประกาศกำหนด ผู้ยื่นข้อเสนอซึ่งเป็นผู้รับจ้างจะต้องปฏิบัติตามกฎหมายว่าด้วยการส่งเสริมการพาณิชยนาวี ดังนี้

(๑) แจ้งการสั่งหรือนำสิ่งของดังกล่าวเข้ามาจากต่างประเทศต่อกรมเจ้าท่า ภายใน ๗ วัน นับตั้งแต่วันที่ผู้รับจ้างสั่งหรือซื้อของจากต่างประเทศ เว้นแต่เป็นของที่รัฐมนตรีว่าการกระทรวงคมนาคมประกาศยกเว้นให้บรรทุกโดยเรืออื่นได้

(๒) จัดการให้สิ่งของดังกล่าวบรรทุกโดยเรือไทย หรือเรือที่มีสิทธิเช่นเดียวกับเรือไทยจากต่างประเทศมายังประเทศไทย เว้นแต่จะได้รับอนุญาตจากกรมเจ้าท่า ให้บรรทุกสิ่งของนั้น โดยเรืออื่น ที่มิใช่เรือไทย ซึ่งจะต้องได้รับอนุญาตเช่นนั้นก่อนบรรทุกของลงเรืออื่น หรือเป็นของที่รัฐมนตรีว่าการกระทรวงคมนาคมประกาศยกเว้นให้บรรทุกโดยเรืออื่น

(๓) ในกรณีที่ไม่ปฏิบัติตาม (๑) หรือ (๒) ผู้รับจ้างจะต้องรับผิดตามกฎหมายว่าด้วยการส่งเสริมการพาณิชยนาวี

๑๐.๓ ผู้ยื่นข้อเสนอซึ่งเทศบาลนครนครศรีธรรมราชได้คัดเลือกแล้ว ไม่ไปทำสัญญาหรือข้อตกลงจ้างเป็นหนังสือภายในเวลาที่กำหนดดังระบุไว้ในข้อ ๗ เทศบาลนครนครศรีธรรมราชจะริบหลักประกันการยื่นข้อเสนอ หรือเรียกร้องจากผู้ออกหนังสือค้ำประกัน การยื่นข้อเสนอทันที และอาจพิจารณาเรียกร้องให้ชดใช้ความเสียหายอื่น (ถ้ามี) รวมทั้งจะพิจารณาให้เป็นผู้ทิ้งงาน ตามระเบียบกระทรวงการคลังว่าด้วยการจัดซื้อจัดจ้างและการบริหารพัสดุภาครัฐ

๑๐.๔ เทศบาลนครนครศรีธรรมราชสงวนสิทธิ์ที่จะแก้ไขเพิ่มเติมเงื่อนไข หรือข้อกำหนดในแบบสัญญาหรือข้อตกลงจ้างเป็นหนังสือให้เป็นไปตามความเห็นของสำนักงานอัยการสูงสุด (ถ้ามี)

๑๐.๕ ในกรณีที่เอกสารแนบท้ายเอกสารประกวดราคาอิเล็กทรอนิกส์นี้ มีความขัดหรือแย้งกัน ผู้ยื่นข้อเสนอจะต้องปฏิบัติตามคำวินิจฉัยของเทศบาลนครนครศรีธรรมราช คำวินิจฉัยดังกล่าวให้ถือเป็นที่สุด และผู้ยื่นข้อเสนอไม่มีสิทธิเรียกร้องค่าใช้จ่ายใดๆ เพิ่มเติม

๑๐.๖ เทศบาลนครนครศรีธรรมราช อาจประกาศยกเลิกการจัดจ้างในกรณีต่อไปนี้ได้ โดยที่ผู้ยื่นข้อเสนอจะเรียกร้องค่าเสียหายใดๆ จากเทศบาลนครนครศรีธรรมราชไม่ได้

(๑) เทศบาลนครนครศรีธรรมราชไม่ได้รับการจัดสรรเงินที่จะใช้ในการจัดจ้างหรือได้รับจัดสรรแต่ไม่เพียงพอที่ จะทำการจัดจ้างครั้งนี้ต่อไป

(๒) มีการกระทำที่เข้าลักษณะผู้ยื่นข้อเสนอที่ชนะการจัดจ้างหรือที่ได้รับการคัดเลือกมีผลประโยชน์ร่วมกัน หรือมีส่วนได้เสียกับผู้ยื่นข้อเสนอรายอื่น หรือขัดขวางการแข่งขันอย่างเป็นธรรมหรือสมยอมกันกับผู้ยื่นข้อเสนอรายอื่น หรือเจ้าหน้าที่ในการเสนอราคา หรือส่อว่ากระทำการทุจริตอื่นใดในการเสนอราคา

(๓) การทำการจัดจ้างครั้งนี้ต่อไปอาจก่อให้เกิดความเสียหายแก่เทศบาลนครนครศรีธรรมราช หรือกระทบต่อประโยชน์สาธารณะ

(๔) กรณีอื่นในทำนองเดียวกับ (๑) (๒) หรือ (๓) ตามที่กำหนดในกฎกระทรวงซึ่งออกตามความในกฎหมายว่าด้วยการจัดซื้อจัดจ้างและการบริหารพัสดุภาครัฐ

๑๐.๗ ผู้ยื่นข้อเสนอจะต้องเลือกช่องทางการอุทธรณ์และช่องทางการรับหนังสือแจ้งตอบผลการพิจารณาอุทธรณ์ไว้ตั้งแต่ขั้นตอนการยื่นข้อเสนอ และหากผู้ยื่นข้อเสนอมีความประสงค์ที่จะอุทธรณ์ผลการประกาศผู้ชนะการจัดซื้อจัดจ้าง จะต้องยื่นอุทธรณ์และรับหนังสือแจ้งตอบการพิจารณาอุทธรณ์ผ่านช่องทางที่ได้เลือกไว้เท่านั้น

**๑๑. การปรับราคาค่างานก่อสร้าง**

การปรับราคาค่างานก่อสร้างตามสูตรการปรับราคาดังระบุในข้อ ๑.๕ จะนำมาใช้ในกรณีที่ค่างานก่อสร้างลดลงหรือเพิ่มขึ้น โดยวิธีการต่อไปนี้

ตามเงื่อนไข หลักเกณฑ์ สูตรและวิธีคำนวณที่ใช้กับสัญญาแบบปรับราคาได้ตามมติคณะรัฐมนตรี เมื่อวันที่ ๒๒ สิงหาคม ๒๕๓๒ เรื่อง การพิจารณาช่วยเหลือผู้ประกอบอาชีพงานก่อสร้าง ตามหนังสือสำนักเลขาธิการคณะรัฐมนตรี ที่ นร ๐๒๐๓/ว ๑๐๙ ลงวันที่ ๒๔ สิงหาคม ๒๕๓๒

สูตรการปรับราคา (สูตรค่า K) จะต้องคงที่ที่ระดับที่กำหนดไว้ในวันแล้วเสร็จตามที่กำหนดไว้ใน

สัญญา หรือภายในระยะเวลาที่เทศบาลนครนครศรีธรรมราชได้ขยายออกไป โดยจะใช้สูตรของทางราชการที่ได้ระบุในข้อ ๑.๕

**๑๒. มาตรฐานฝีมือช่าง**

เมื่อเทศบาลนครนครศรีธรรมราชได้คัดเลือกผู้ยื่นข้อเสนอรายใดให้เป็นผู้รับจ้างและได้ตกลงจ้างก่อสร้าง ตามประกาศนี้แล้วผู้ยื่นข้อเสนอจะต้องตกลงว่าในการปฏิบัติงานก่อสร้างดังกล่าว ผู้ยื่นข้อเสนอจะต้องมีและใช้ผู้มีวุฒิบัตรระดับ ปวช. ปวส. และปวท. หรือเทียบเท่าจากสถาบันการศึกษาที่ ก.พ. รับรองให้เข้ารับราชการได้ ในอัตราไม่ต่ำกว่าร้อยละ ๑๐ ของแต่ละสาขาช่างแต่จะต้องมีจำนวนช่างอย่างน้อย ๑ คน ในแต่ละสาขาช่าง ดังต่อไปนี้

๑๒.๑ ช่างก่อสร้าง

๑๒.๒ สถาปนิก

**๑๓. การปฏิบัติตามกฎหมายและระเบียบ**

ในระหว่างระยะเวลาการก่อสร้าง ผู้ยื่นข้อเสนอที่ได้รับการคัดเลือกให้เป็นผู้รับจ้างต้องปฏิบัติตามหลักเกณฑ์ที่กฎหมายและระเบียบได้กำหนดไว้โดยเคร่งครัด

**๑๔. การประเมินผลการปฏิบัติงานของผู้ประกอบการ**

เทศบาลนครนครศรีธรรมราช สามารถนำผลการปฏิบัติงานแล้วเสร็จตามสัญญาของผู้ยื่นข้อเสนอที่ได้รับการคัดเลือกให้ เป็นผู้รับจ้างเพื่อนำมาประเมินผลการปฏิบัติงานของผู้ประกอบการ

ทั้งนี้ หากผู้ยื่นข้อเสนอที่ได้รับการคัดเลือกไม่ผ่านเกณฑ์ที่กำหนดจะถูกระงับการยื่นข้อเสนอหรือทำสัญญากับเทศบาลนครนครศรีธรรมราช ไว้ชั่วคราว

เทศบาลนครนครศรีธรรมราช

กันยายน ๒๕๖๘

**(นางบังอร บุตรมะรัญยา)**
**หัวหน้าเจ้าหน้าที่**

# ตารางแสดงวงเงินงบประมาณที่ได้รับจัดสรรและราคากลางในงานจ้างก่อสร้าง

1. ชื่อโครงการ โครงการปรับปรุงอาคารภายในสำนักงาน ชั้น ๑ และชั้น ๒ สถานธนานุบาล เทศบาลนครนครศรีธรรมราช
2. หน่วยงานเจ้าของโครงการ สำนักปลัด
3. วงเงินงบประมาณที่ได้รับจัดสรร 720,000 บาท (เจ็ดแสนสองหมื่นบาทถ้วน)
4. ลักษณะงาน (โดยสังเขป) ปรับปรุงอาคารภายในสำนักงาน ชั้น ๑ และชั้น ๒
5. ราคากลางคำนวณ ณ วันที่ 15 ส.ค. 2568 เป็นเงิน 720,000. บาท
6. บัญชีประมาณการราคากลาง
   - 6.1 แบบ ปร.4
   - 6.2 แบบ ปร.5
   - 6.3 แบบ ปร.6
7. รายชื่อคณะกรรมการกำหนดราคากลาง
   - 7.1 นายอภิเดช สังข์ทอง ตำแหน่ง หัวหน้าฝ่ายผังเมือง
   - 7.2 นายธีรพงษ์ ชำนิ ตำแหน่ง สถาปนิกชำนาญการ
   - 7.3 น.ส.อรอนงค์ อนุรักษ์ ตำแหน่ง สถาปนิกปฏิบัติการ

แบบ ปร . 6 แผ่นที่ 1/1

รายการประมาณการค่าโครงการปรับปรุงอาคารภายในสำนักงาน ชั้น 1 และชั้น 2 สถานธนานุบาลเทศบาลนครนครศรีธรรมราช

สถานที่ก่อสร้าง สถานธนานุบาลเทศบาลนครนครศรีธรรมราช

แบบเลขที่ 33/2568 รายการเลขที่

ฝ่ายสถาปัตยกรรม ส่วนควบคุมการก่อสร้างอาคารและผังเมือง สำนักช่าง เทศบาลนครนครศรีธรรมราช

ประมาณการเมื่อวันที่ - 7 ส.ค. 2568

| ลำดับที่ | รายการ | ค่าก่อสร้าง บาท | หมายเหตุ |
|---|---|---|---|
| 1 | โครงการปรับปรุงอาคารภายในสำนักงาน ชั้น 1 และชั้น 2 | 720,000.- | |
| | สถานธนานุบาลเทศบาลนครนครศรีธรรมราช | | |
| | | | |
| | | | |
| | | | |
| | | | |
| | | | |
| | | | |
| สรุป | รวม | 720,000.- | |
| | เจ็ดแสนสองหมื่นบาทถ้วน | | |

คณะกรรมการกำหนดราคากลาง

ประธานกรรมการ ..... หัวหน้าฝ่ายผังเมือง

( นายอภิเดช สังข์ทอง )

กรรมการ ..... สถาปนิกชำนาญการ

( นายธีรพงษ์ ชำนิ )

กรรมการ ..... สถาปนิกปฏิบัติการ

( นางสาวอรอนงค์ อนุรักษ์ )

ประมาณการ ..... สถาปนิกปฏิบัติการ

( นางสาวอรอนงค์ อนุรักษ์ )

# สรุปผลการประมาณราคาค่าก่อสร้าง

ส่วนราชการ ฝ่ายสถาปัตยกรรม ส่วนควบคุมการก่อสร้างอาคารและผังเมือง สำนักช่าง เทศบาลนครนครศรีธรรมราช

ประเภท โครงการปรับปรุงอาคารภายในสำนักงาน ชั้น 1 และชั้น 2 สถานธนานุบาลเทศบาลนครนครศรีธรรมราช

เจ้าของโครงการ เทศบาลนครนครศรีธรรมราช

สถานที่ก่อสร้าง สถานธนานุบาลเทศบาลนครนครศรีธรรมราช

หน่วยงานออกแบบแปลนและรายการฝ่ายสถาปัตยกรรม ส่วนควบคุมการก่อสร้างอาคารและผังเมือง สำนักช่าง เทศบาลนครนครศรีธรรมรา

แบบเลขที่ 33/2568

ประมาณราคาตามแบบ ปร. 4 จำนวน 2 แผ่น

ประมาณราคาเมื่อวันที่ ๗ ส.ค. 2568

| ลำดับที่ | รายการ | ค่าวัสดุและแรงงาน รวมเป็นเงิน (บาท) | FACTOR F | ค่าก่อสร้างทั้งหมด รวมเป็นเงิน (บาท) | หมายเหตุ |
|---|---|---|---|---|---|
| 1 | ประเภทงานอาคาร | 502,436.60 | 1.3090 | 657,689.51 | |
| 2 | ประเภทงานทาง | | | | |
| 3 | ประเภทงานชลประทาน | | | | |
| 4 | ประเภทงานสะพานและท่อเหลี่ยม | | | | |
| 5 | ประเภทงานครุภัณฑ์ (VAT 7% ) | 58,800 | 4,116 | 62,916 | |
| 6 | หมวดค่าใช้จ่ายพิเศษ ตามข้อกำหนดเงื่อนไข | | | | |
| | และความจำเป็นต้องมี | | | | |
| | เงื่อนไข | | | | |
| | เงินล่วงหน้าจ่าย 0 % | | | | |
| | เงินประกันผลงานหัก 0 % | | | | |
| | ดอกเบี้ยเงินกู้ 7 % | | | | |
| | ภาษีมูลค่าเพิ่ม 7 % | | | | |
| สรุป | รวมค่าก่อสร้างเป็นเงินทั้งสิ้น | | | 720,605.51 | |
| | คิดเป็นเงินประมาณ (ปัดเศษ) | | | **720,000** | |
| | ตัวอักษร | | | **เจ็ดแสนสองหมื่นบาทถ้วน** | |
| | ขนาดหรือเนื้อที่ดิน ตร.ม. | | | | |
| | เฉลี่ยราคาประมาณ บาท/ตร.ม. | | | | |

ผู้ประมาณการ ..... สถาปนิกปฏิบัติการ
( นางสาวอรอนงค์ อนุรักษ์ )

**คณะกรรมการกำหนดราคากลาง** ประธานกรรมการ ..... หัวหน้าฝ่ายผังเมือง
( นายอภิเดช สังข์ทอง )

กรรมการ ..... สถาปนิกชำนาญการ
( นายธีรพงษ์ ชำนิ )

กรรมการ ..... สถาปนิกปฏิบัติการ
( นางสาวอรอนงค์ อนุรักษ์ )

แบบ ปร. 4 แผ่นที่ 1/2

โครงการปรับปรุงอาคารภายในสำนักงาน ชั้น 1 และชั้น 2 สถานธนานุบาลเทศบาลนครนครศรีธรรมราช แบบเลขที่ 33/2568

สถานที่ก่อสร้าง สถานธนานุบาลเทศบาลนครนครศรีธรรมราช รายการเลขที่

ฝ่ายสถาปัตยกรรม ส่วนควบคุมการก่อสร้างอาคารและผังเมือง สำนักช่าง เทศบาลนครนครศรีธรรมราช

ประมาณการโดย นางสาวอรอนงค์ อนุรักษ์ ..... สถาปนิกปฏิบัติการ เมื่อวันที่ - 7 ส.ค. 2568

| ลำดับที่ | รายการ | ปริมาณ | | ค่าวัสดุและสิ่งของ | | ค่าแรงงาน | | รวมค่าวัสดุ |
|---|---|---|---|---|---|---|---|---|
| | | จำนวน | หน่วย | ราคา/หน่วย | จำนวนเงิน | ราคา/หน่วย | จำนวนเงิน | และแรงงาน |
| 1 | งานรื้อถอน | | | | | | | |
| | - รื้อถอนม้านั่ง ค.ส.ล. (เดิม) | 2 | ชุด | - | - | 200 | 400 | 400 |
| | - รื้อถอนพื้นปูกระเบื้อง (เดิม) | 63 | ตร.ม | - | - | 50 | 3,150 | 3,150 |
| | - รื้อถอนผนังก่ออิฐ ฉาบปูนเรียบ | 19 | ตร.ม | - | - | 40 | 760 | 760 |
| | - รื้อถอนผนังไม้อัด พร้อมโครงเคร่า | 16 | ตร.ม | - | - | 30 | 480 | 480 |
| | - รื้อถอนผนังบล็อกแก้ว | 3.80 | ตร.ม | - | - | 30 | 114 | 114 |
| | - รื้อถอนเคาน์เตอร์ ค.ส.ล. | 8.30 | ม. | - | - | 220 | 1,826 | 1,826 |
| | - รื้อถอนประตูบานเปิดเหล็ก (เดิม) (รอติดตั้งใหม่) | 1 | ชุด | - | - | 150 | 150 | 150 |
| | - รื้อถอนประตูบานเปิดเดี่ยวอลูมิเนียม (เดิม) (รอติดตั้งใหม่) | 2 | ชุด | - | - | 150 | 300 | 300 |
| | - รื้อถอนประตูบานเปิดเดียว | 1 | ชุด | - | - | 150 | 150 | 150 |
| | รวมค่างานรื้อถอน | | | | | | | 7,330 |
| 2 | งานปรับปรุง | | | | | | | |
| 2.1 | งานปรับปรุงอาคาร ชั้น 1 | | | | | | | |
| | - คอนกรีตผสมเสร็จรูปลูกบาศก์ 240 กก./ตร.ซม. | 3 | ลบ.ม | 2,620 | 7,860 | 419 | 1,257 | 9,117 |
| | - ทรายหยาบอัดแน่น | 4 | ลบ.ม | 700 | 2,800 | 112 | 448 | 3,248 |
| | - ตะแกรงเหล็ก WIRE MESH Ø 4 mm. @ 0.20x0.20 ม. | 32 | ตร.ม | 33 | 1,056 | 5 | 160 | 1,216 |
| | - พื้นปูกระเบื้องเคลือบ ขนาด 40 x 40 ซม. (รวมปูนทราย) | 72 | ตร.ม | 366 | 26,352 | 184 | 13,248 | 39,600 |
| | - พื้นปูแผ่น PVC ไวนิล แบบคลิกล็อค หนาไม่น้อยกว่า 3.2 ม | 23 | ตร.ม | 790 | 18,170 | 70 | 1,610 | 19,780 |
| | - ผนังก่ออิฐมอญครึ่งแผ่น | 4 | ตร.ม | 298 | 1,132 | 82.00 | 312 | 1,444 |
| | - ฉาบเรียบผนัง | 7.60 | ตร.ม | 84 | 638.40 | 87 | 661.20 | 1,299.60 |
| | - งานทาสีน้ำอะคริลิก 100% (ชนิดทาภายใน) | 99 | ตร.ม | 47 | 4,653 | 30 | 2,970 | 7,623 |
| | - ผนังยิปซั่มบอร์ด หนา 9 มม. ฉาบรอยต่อเรียบ | 24 | ตร.ม | 472 | 11,328 | 100 | 2,400 | 13,728 |
| | โครงเคร่าเหล็กชุบสังกะสี (ด้านเดียว) | | | | | | | |
| | - ผนังยิปซั่มบอร์ด หนา 9 มม. ฉาบรอยต่อเรียบ | 7 | ตร.ม | 628 | 4,396 | 130 | 910 | 5,306 |
| | โครงเคร่าเหล็กชุบสังกะสี (สองด้าน) | | | | | | | |
| | - งานก่อสร้างฝ้าหลุม | 115 | ม. | - | - | 75 | 8,625 | 8,625 |
| | - แผ่นลามิเนตปิดผิว (ลายไม้) | 67 | ตร.ม | 500 | 33,500 | 120 | 8,040 | 41,540 |
| | - ผนังกระจกใส หนา 6 มม. โครงเคร่าอลูมิเนียม | 20 | ตร.ม | 1,700 | 34,000 | 300 | 6,000 | 40,000 |
| | ขนาด 2"x4" หนา 1.5 มม. | | | | | | | |
| | - ประตูกระจกบานเลื่อน ขนาด 1.20x2.10 ม. กระจกใส | 1 | ชุด | 5,200 | 5,200 | 1,500 | 1,500 | 6,700 |
| | หนา 6 มม. บานกรอบอลูมิเนียม พร้อมอุปกรณ์ครบชุด | | | | | | | |
| | - ติดตั้งฝ้าเพดานยิปซั่มบอร์ด หนา 9 มม. | 110 | ตร.ม | 281 | 30,910 | 75 | 8,250 | 39,160 |
| | โครงเคร่าโลหะชุบสังกะสี ฉาบเรียบ | | | | | | | |
| | - งานทาสีฝ้าเพดาน | 110 | ตร.ม | 36 | 3,960 | 30 | 3,300 | 7,260 |
| | - งานก่อสร้างเคาน์เตอร์บิ้วอิน ขนาด 0.90x7.50x1.10 ม. | 1 | ชุด | 102,750 | 102,750 | - | - | 102,750 |
| | - ตัวอักษร " สถานธนานุบาล " สูง 0.20 ม. | 1 | ชุด | 16,000 | 16,000 | - | - | 16,000 |
| | กล่องไฟออกด้านหลัง (พร้อมติดตั้ง) | | | | | | - | |
| | - ตัวอักษร " เทศบาลนครนครศรีธรรมราช " สูง 0.15 ม. | 1 | ชุด | 12,500 | 12,500 | - | - | 12,500 |
| | กล่องไฟออกด้านหลัง (พร้อมติดตั้ง) | | | | | | | |
| | - งานติดสติ๊กเกอร์ตัวเลขและข้อความ (เหมาจ่าย) | 1 | เหมา | 4,000 | 4,000 | - | - | 4,000 |
| | - กระจกเทมเปอร์ความหนา 10 มม. พร้อมอุปกรณ์ยึด | 7.10 | ตร.ม | 9,000 | 63,900 | - | - | 63,900 |
| | - โคมไฟดาวนไลท์ขนาด 6 นิ้ว ฝังฝ้าเพดาน ขั้ว E27 | 29 | โคม | 161 | 4,669 | 115 | 3,335 | 8,004 |

แบบ ปร. 4 แผ่นที่ 2/2

โครงการปรับปรุงอาคารภายในสำนักงาน ชั้น 1 และชั้น 2 สถานธนานุบาลเทศบาลนครนครศรีธรรมราช แบบเลขที่ 33/2568

สถานที่ก่อสร้าง สถานธนานุบาลเทศบาลนครนครศรีธรรมราช รายการเลขที่

ฝ่ายสถาปัตยกรรม ส่วนควบคุมการก่อสร้างอาคารและผังเมือง สำนักช่าง เทศบาลนครนครศรีธรรมราช

ประมาณการโดย นางสาวอรอนงค์ อนุรักษ์ ..... สถาปนิกปฏิบัติการ เมื่อวันที่ 1- 7 ส.ค. 2568

| ลำดับที่ | รายการ | ปริมาณ | | ค่าวัสดุและสิ่งของ | | ค่าแรงงาน | | รวมค่าวัสดุและแรงงาน |
|---|---|---|---|---|---|---|---|---|
| | | จำนวน | หน่วย | ราคา/หน่วย | จำนวนเงิน | ราคา/หน่วย | จำนวนเงิน | |
| | พร้อมหลอดไฟ LED 12 วัตต์ | | | | | | | |
| | - โคมดาวน์ไลท์หน้าเหลี่ยม (ชนิดคู่) ขนาด 4 นิ้ว | 5 | โคม | 685 | 3,425 | 115 | 575 | 4,000 |
| | ฝังฝ้าเพดาน พร้อมหลอดไฟ LED 12 วัตต์ | | | | | | | |
| | - โคมแสงสว่างฉุกเฉิน LED 2x9W พร้อมแบตเตอร 2 ชั่วโมง | 3 | ชุด | 2,500 | 7,500 | 165 | 495 | 7,995 |
| | - เต้ารับปลั๊ก (2 ปลั๊ก) 16A 220V มีกราวด์ | 13 | ชุด | 170 | 2,210 | 90 | 1,170 | 3,380 |
| | - สวิตช์ไฟฟ้า 16A 220-250V | 10 | ชุด | 95 | 950 | 80 | 800 | 1,750 |
| | - สายไฟฟ้าเชื่อมดวงไฟกับสวิทช์เดิม | 1 | ม้วน | 2,023 | 2,023 | - | - | 2,023 |
| | - งานติดตั้งประตูบานเปิดเหล็ก (วัสดุเดิม) | 1 | ชุด | - | - | 500 | 500 | 500 |
| | - งานติดตั้งประตูบานเปิดเดี่ยวอลูมิเนียม (วัสดุเดิม) | 2 | ชุด | - | - | 500 | 1,000 | 1,000 |
| | **รวมค่างานปรับปรุงชั้น 1** | | | | | | | 473,448.60 |
| 2.1 | งานปรับปรุงอาคาร ชั้น 2 | | | | | | | |
| | - รื้อถอนผนังไม้อัด พร้อมโครงเคร่า | 14 | ตร.ม | - | - | 30 | 420 | 420 |
| | - พื้นปูกระเบื้องยางลายไม้ ชนิดทากาว หนา 2.5 มม. | 24 | ตร.ม | 350 | 8,400 | 100 | 2,400 | 10,800 |
| | - ผนังยิปซั่มบอร์ด หนา 9 มม. ฉาบรอยต่อเรียบ | 14 | ตร.ม | 628 | 8,792 | 130 | 1,820 | 10,612 |
| | โครงเคร่าเหล็กชุบสังกะสี (สองด้าน) | | | | | | | |
| | - งานทาสีน้ำอะคริลิก 100% (ชนิดทาภายใน) | 28 | ตร.ม | 47 | 1,316 | 30 | 840 | 2,156 |
| | - ประตู UPVC ขนาด 0.80x2.00 ม. พร้อมวงกบ | 1 | ชุด | 4,500 | 4,500 | 500 | 500 | 5,000 |
| | และอุปกรณ์ครบชุด | | | | | | | |
| | **รวมค่างานปรับปรุงชั้น 2** | | | | | | | 28,988 |
| | **รวมค่าวัสดุและแรงงาน** | | | | | | | 502,436.60 |
| 3 | งานครุภัณฑ์ | | | | | | | |
| | เครื่องปรับอากาศแบบแขวน (ระบบ Inverter) | | | | | | | |
| | - ขนาด 18,000 BTU (รวมค่าติดตั้ง) | 2 | ชุด | 27,900 | 55,800 | 1,500 | 3,000 | 58,800 |
| | **รวมค่างานครุภัณฑ์** | | | | | | | 58,800 |

**การแบ่งงวดงาน** แผ่นที่ 1/1

โครงการปรับปรุงอาคารภายในสำนักงาน ชั้น 1 และชั้น 2 สถานธนานุบาลเทศบาลนครนครศรีธรรมราช แบบเลขที่ 33/2568

สถานที่ก่อสร้าง สถานธนานุบาลเทศบาลนครนครศรีธรรมราช รายการเลขที่

ฝ่ายสถาปัตยกรรม ส่วนควบคุมการก่อสร้างอาคารและผังเมือง สำนักช่าง เทศบาลนครนครศรีธรรมราช


แบ่งงวดงานโดย นางสาวอรอนงค์ อนุรักษ์ ..... สถาปนิกปฏิบัติการ เมื่อวันที่ - 7 ส.ค. 2568

งาน 1 งวด เวลา 90 วัน

| งวดที่ | ปริมาณงาน | | | |
|---|---|---|---|---|
| 1 | จ่ายเงิน ร้อยละ | 100 | | |
| | เมื่อก่อสร้างงานทั้งหมด พร้อมทำความสะอาดสถานที่ก่อสร้าง | | | |
| | แล้วเสร็จ | เวลา | 90 | วัน |

# โครงการปรับปรุงอาคารภายในสำนักงาน ชั้น 1 และชั้น 2

# สถานธนานุบาล เทศบาลนครนครศรีธรรมราช

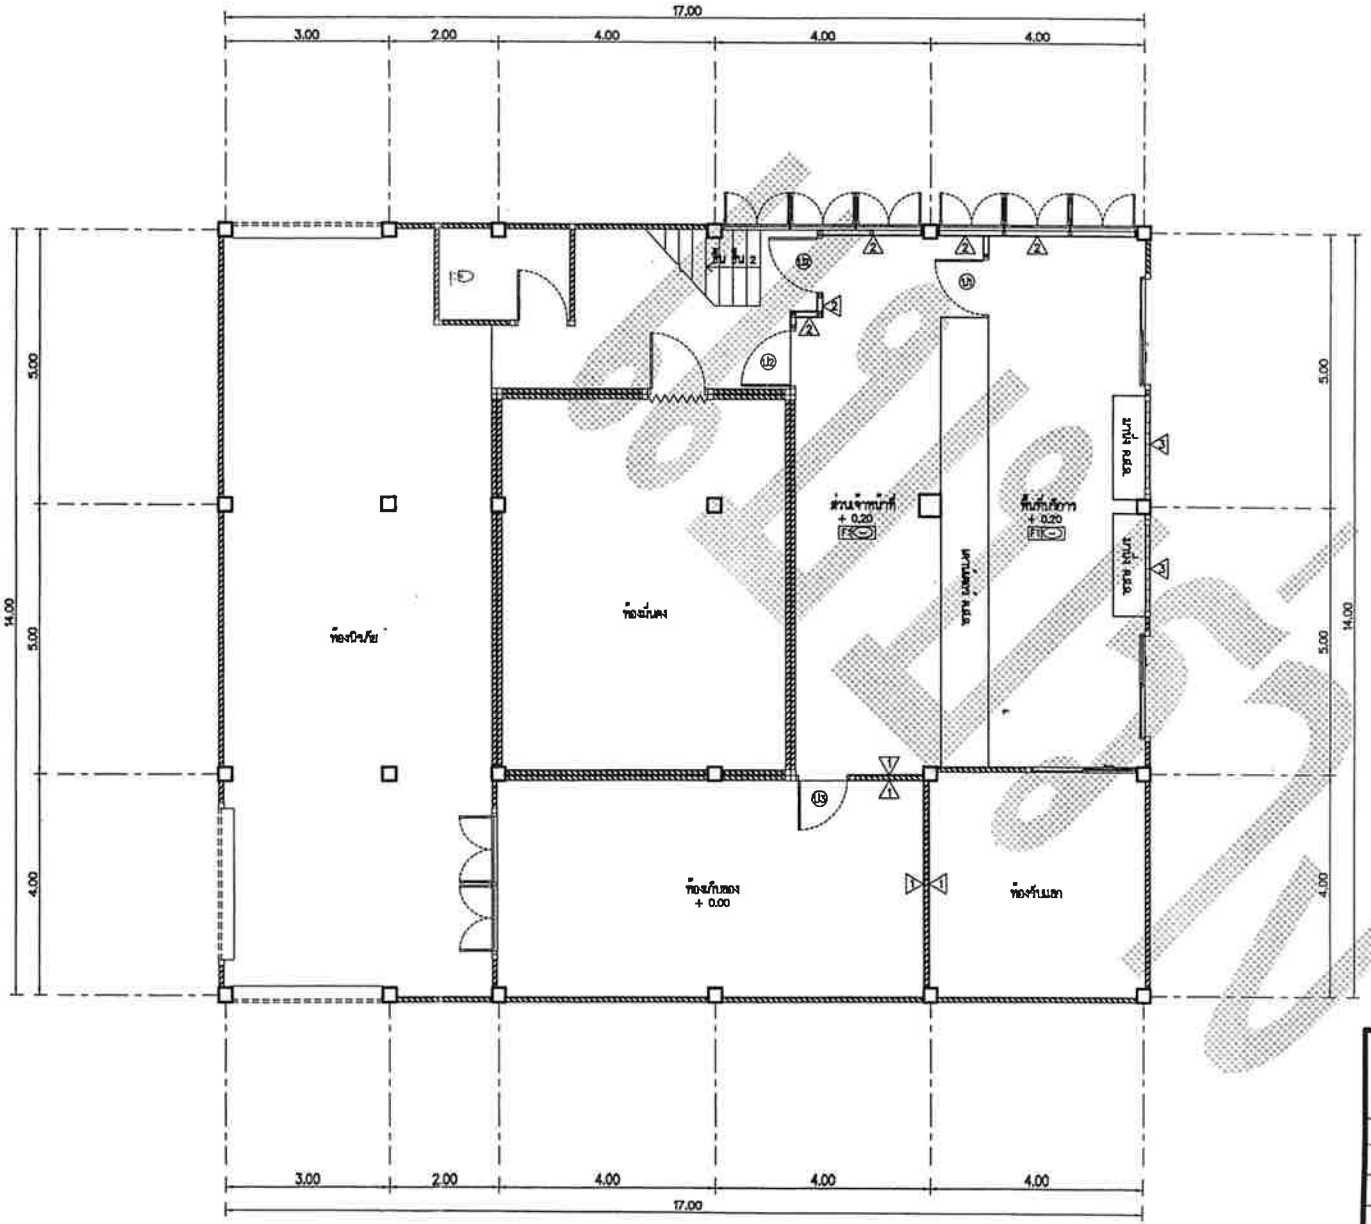


## โครงการปรับปรุงอาคารภายในสำนักงานสถานธนานุบาลเทศบาลนครนครศรีธรรมราช

( งานรื้อถอนสำนักงาน ชั้น 1 )

มาตราส่วน 1 : 100


### สรุปปริมาณงานรื้อถอน ชั้น 1

- รื้อถอนม้านั่ง ค.ส.ล. (เดิม) จำนวน 2.00 ชุด
- F1 – รื้อถอนพื้นปูกระเบื้อง (เดิม) พื้นที่ไม่น้อยกว่า 63.00 ตร.ม.
- 1 – รื้อถอนผนังกออิฐ ฉาบปูนเรียบ พื้นที่ไม่น้อยกว่า 19.00 ตร.ม.
- 2 – รื้อถอนผนังไม้อัด พร้อมโครงเคร่า พื้นที่ไม่น้อยกว่า 16.00 ตร.ม.
- 3 – รื้อถอนผนังบุลอนูแก้ว พื้นที่ไม่น้อยกว่า 3.80 ตร.ม.
- รื้อถอนเคานเตอร์ ค.ส.ล. ยาว 8.30 ม.
- U1 – รื้อถอนประตูบานเปิดเหล็ก (เดิม) จำนวน 1.00 ชุด (รอติดตั้งใหม่)
- U2 – รื้อถอนประตูบานเปิดเดี่ยวอลูมิเนียม (เดิม) จำนวน 2.00 ชุด (รอติดตั้งใหม่)
- U3 – รื้อถอนประตูบานเปิดเดี่ยว จำนวน 1.00 ชุด

### หมายเหตุ

- ผู้รับจ้างต้องทำการรื้อถอนด้วยความระมัดระวัง
- ปัญหาและอุปสรรคใดๆที่เกิดขึ้นให้ถือเป็นภาระหน้าที่ของผู้รับจ้างเท่านั้น
- ให้ผู้รับจ้างสำรวจหน้างานจริงก่อนลงมือปฏิบัติงาน
- วัสดุจากการรื้อถอนให้นำส่งคืนเทศบาล สถานที่กำหนดภายหลัง

| | เทศบาลนครนครศรีธรรมราช | | แบบเลขที่ 33/2568 |
|---|---|---|---|
| | แบบ : โครงการปรับปรุงอาคารภายในสำนักงาน ชั้น 1 และชั้น 2 สถานธนานุบาล เทศบาลนครนครศรีธรรมราช | จำนวนแผ่น | 1 / 14 |
| ช่างเขียนแบบ | | เขียนแบบ | - 4 ส.ค. 2568 |
| สถาปนิก | | ออกแบบ | - 4 ส.ค. 2568 |
| วิศวกร | | คำนวณ | - 4 ส.ค. 2568 |
| หัวหน้าฝ่ายผังเมือง | | ตรวจ | - 4 ส.ค. 2568 |
| หัวหน้าฝ่ายสถาปัตยกรรม | | ตรวจ | - 4 ส.ค. 2568 |
| หัวหน้าฝ่ายงานวิศวกรรมโยธา | | ตรวจ | - / - / - |
| ผอ.ส่วนควบคุมการก่อสร้าง | | ตรวจ | - 4 ส.ค. 2568 |
| ผู้อำนวยสำนักช่าง | | ตรวจ | - 4 ส.ค. 2568 |
| ปลัดเทศบาล | | เห็นชอบ | - 4 ส.ค. 2568 |
| นายกเทศมนตรี | | อนุมัติ | - 4 ส.ค. 2568 |

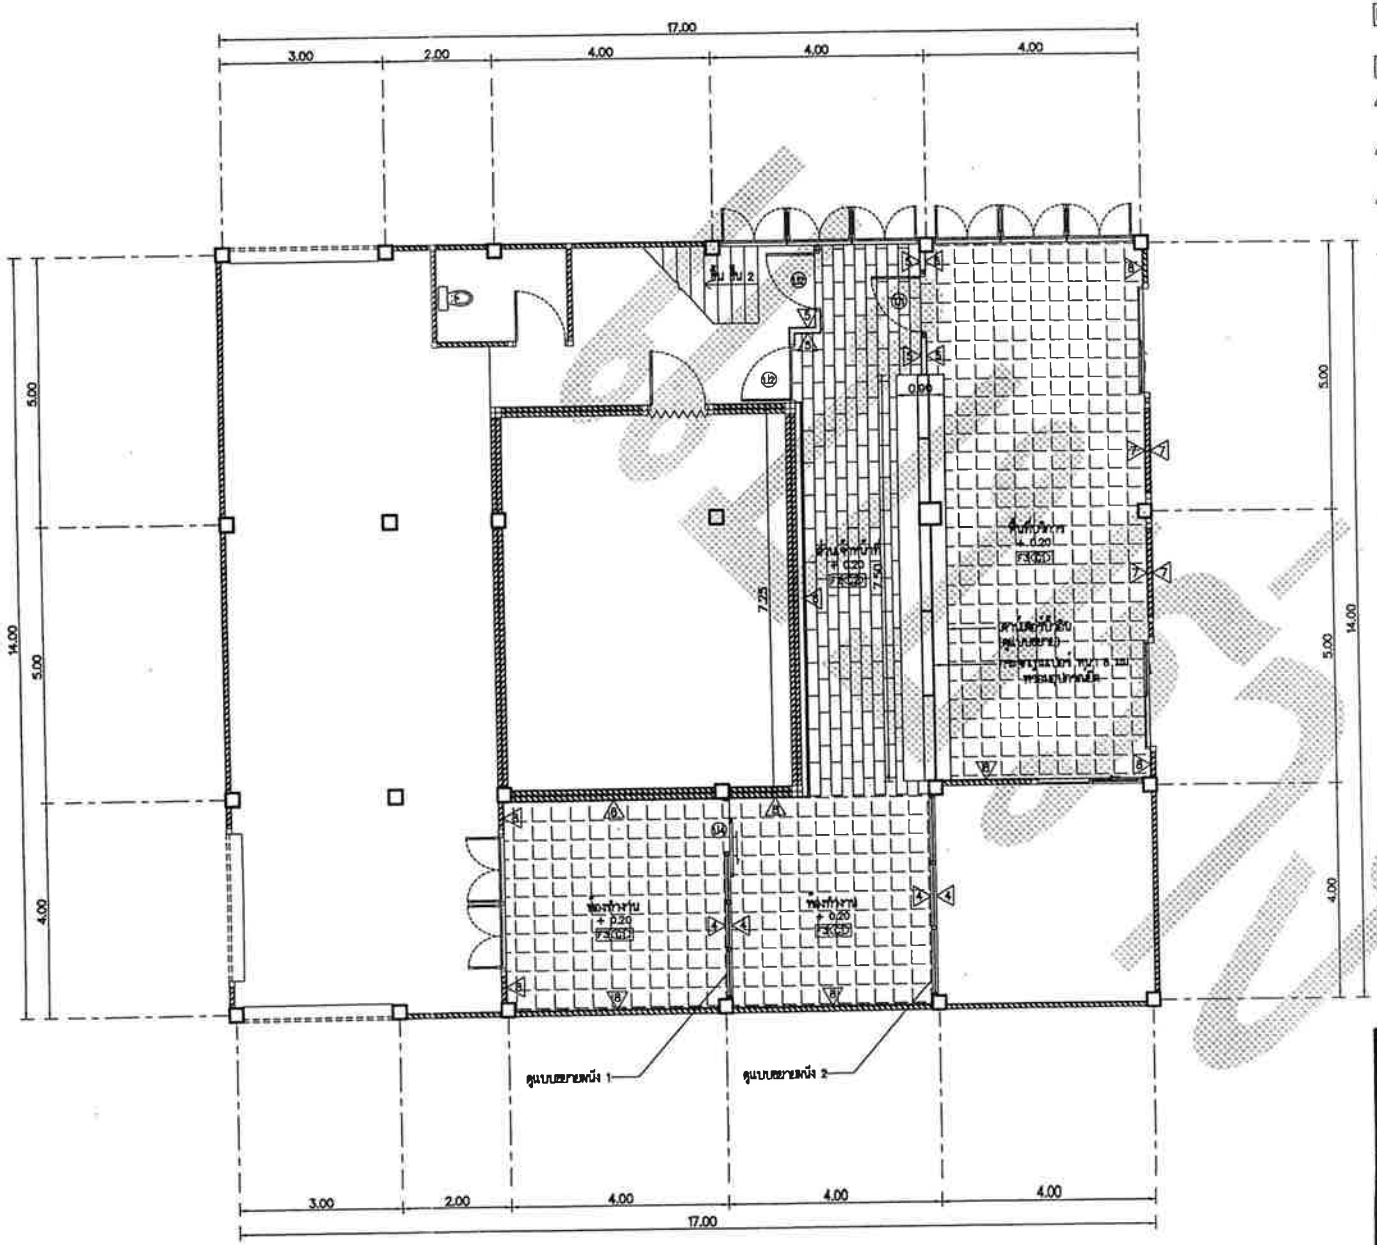


## โครงการปรับปรุงอาคารภายในสำนักงานสถานธนานุบาลเทศบาลนครนครศรีธรรมราช

( งานปรับปรุงอาคารภายในสำนักงาน ชั้น 1 )

มาตราส่วน 1 : 100

### สรุปปริมาณงานปรับปรุง ชั้น 1

F2 – พื้นปูแผ่น PVC ไวนิล แบบคลิกล็อค หนาไม่น้อยกว่า 3.2 มม. พื้นที่ไม่น้อยกว่า 23.00 ตร.ม.

F3 – พื้นปูกระเบื้องเคลือบ ขนาด 40 x 40 ซม. พื้นที่ไม่น้อยกว่า 72.00 ตร.ม

4 – ผนังกระจกใส หนา 6 มม. โครงเคร่าอลูมิเนียม ขนาด 2"x4" หนา 1.5 มม. พื้นที่ไม่น้อยกว่า 20.00 ตร.ม.

5 – ผนังยิปซั่มบอร์ด หนา 9 มม.โครงเคร่าเหล็กชุบสังกะสี (สองด้าน) พื้นที่ไม่น้อยกว่า 7.00 ตร.ม.

6 – ผนังยิปซั่มบอร์ด หนา 9 มม. บุผิวด้วยลามิเนต โครงเคร่าเหล็กชุบสังกะสี (ด้านเดียว) พื้นที่ไม่น้อยกว่า 24.00 ตร.ม.

7 – ผนังกออิฐมอญครึ่งแผ่น ฉาบเรียบ พื้นที่ไม่น้อยกว่า 4.00 ตร.ม

8 – ผนังเดิม ทาสี

– งานทาสีน้ำอะคริลิก 100% (ชนิดทาภายใน) พื้นที่ไม่น้อยกว่า 99.00 ตร.ม

14 – ประตูกระจกบานเลื่อน ขนาด 1.00x2.10 ม. กระจกใส หนา 6 มม. บานกรอบอลูมิเนียม พร้อมอุปกรณ์ครบชุด จำนวน 1.00 ชุด

– งานก่อสร้างเคาน์เตอร์บิ้วอิน ขนาด 0.90x7.50x1.10 ม. จำนวน 1.00 ชุด

– งานติดตั้งตัวอักษร " สถานธนานุบาล " สูง 0.20 ม. กล่องไฟออกด้านหลัง จำนวน 1.00 ชุด

– งานติดตั้งตัวอักษร " เทศบาลนครนครศรีธรรมราช " สูง 0.15 ม. กล่องไฟออกด้านหลัง จำนวน 1.00 ชุด

– งานติดตั้งกระจกเทมเปอร์ความหนา 10 มม. พร้อมอุปกรณ์ยึด พื้นที่ไม่น้อยกว่า 7.00 ตร.ม

### หมายเหตุ

– ให้ผู้รับจ้างเสนอตัวอย่างให้คณะกรรมการตรวจการจ้างอนุมัติเห็นชอบก่อนดำเนินการ

– ปัญหาและอุปสรรคที่อาจเกิดขึ้นในการก่อสร้างหรือการติดตั้งให้ถือเป็นภาระของผู้รับจ้าง

– ผู้รับจ้างอาจเสนอรูปแบบหรือวิธีการก่อสร้างที่เหมาะสมได้ ทั้งนี้ให้อยู่ในดุลยพินิจของคณะกรรมการตรวจการจ้างเป็นผู้พิจารณา


– ระดับความสูงและระยะสามารถปรับเปลี่ยนให้เหมาะสมกับสภาพหน้างานได้ภายหลังแต่ต้องแจ้งผู้ควบคุมงานพิจารณาก่อนดำเนินการ

– กรณีก่อสร้าง ความกว้าง ยาว ไม่ได้ตามแบบแปลนให้ถือพื้นที่เป็นเกณฑ์หรือหักลดเงิน ตามที่ก่อสร้างจริง หรือหาพื้นที่ส่วนที่ต่อเนื่องก่อสร้างเพิ่มเติม

### ข้อกำหนดงานจ้างก่อสร้าง

– ผู้รับจ้างต้องใช้พัสดุประเภทวัสดุหรือครุภัณฑ์ที่จะใช้ในงานก่อสร้างเป็นพัสดุที่ผลิตภายในประเทศโดยต้องใช้ไม่น้อยกว่าร้อยละ 80 ของมูลค่าพัสดุที่จะใช้ในงานก่อสร้างทั้งหมดตามสัญญา และผู้รับจ้างต้องใช้ เหล็กที่ผลิตภายในประเทศไม่น้อยกว่าร้อยละ 90 ของปริมาณเหล็กที่ต้องใช้ทั้งหมดตามสัญญา โดยต้องจัดทำแผนการใช้พัสดุที่ผลิตในประเทศและแผนการใช้เหล็กที่ผลิตภายในประเทศ เสนอผู้ว่าจ้างภายใน 60 วันนับถัดจากวันลงนามในสัญญาตามแบบเอกสารที่กำหนด

| | เทศบาลนครนครศรีธรรมราช | | แบบเลขที่ 33/2568 |
|---|---|---|---|
| | แบบ : โครงการปรับปรุงอาคารภายในสำนักงาน ชั้น 1 และชั้น 2 สถานธนานุบาล เทศบาลนครนครศรีธรรมราช | จำนวนแผ่น | 2 / 14 |
| ช่างเขียนแบบ | | เขียนแบบ | 4 ส.ค. 2568 |
| สถาปนิก | | ออกแบบ | 4 ส.ค. 2568 |
| วิศวกร | | คำนวณ | 4 ส.ค. 2568 |
| หัวหน้าฝ่ายผังเมือง | | ตรวจ | 4 ส.ค. 2568 |
| หัวหน้าฝ่ายสถาปัตยกรรม | | ตรวจ | 4 ส.ค. 2568 |
| หัวหน้าฝ่ายงานวิศวกรรมโยธา | | ตรวจ | / / |
| ผอ.ส่วนควบคุมการก่อสร้าง | | ตรวจ | 4 ส.ค. 2568 |
| ผู้อำนวยสำนักช่าง | | ตรวจ | 4 ส.ค. 2568 |
| ปลัดเทศบาล | | เห็นชอบ | 4 ส.ค. 2568 |
| นายกเทศมนตรี | | อนุมัติ | 4 ส.ค. 2568 |

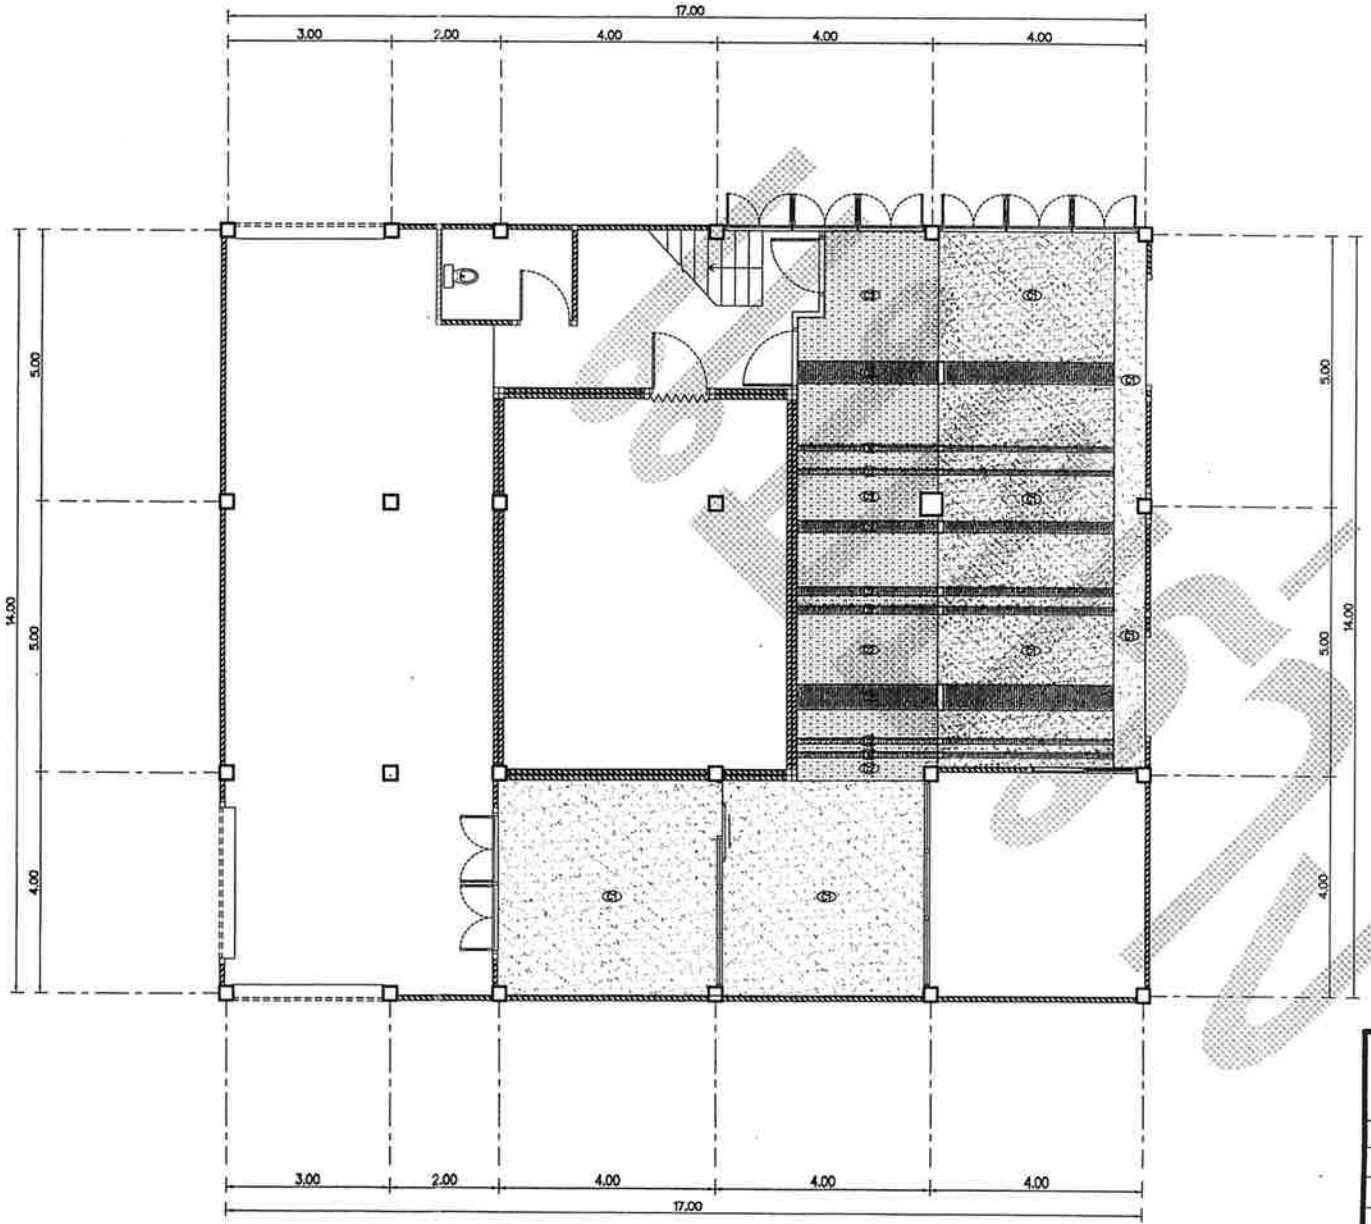


**สรุปปริมาณงานฝ้าเพดาน ชั้น 1**

(C1) – ติดตั้งฝ้าเพดานยิปซั่มบอร์ด หนา 9 มม. โครงเคร่าโลหะชุบสังกะสี ฉาบเรียบ พื้นที่ไม่น้อยกว่า 110.00 ตร.ม


(C2) – บุลามิเนตปิดผิวฝ้าเพดาน (ลายไม้) พื้นที่ไม่น้อยกว่า 40.00 ตร.ม

**โครงการปรับปรุงอาคารภายในสำนักงานสถานธนานุบาลเทศบาลนครนครศรีธรรมราช**

( งานปรับปรุงอาคารภายในสำนักงาน ชั้น 1 งานฝ้าเพดาน )

มาตราส่วน 1 : 100

| | | | |
|---|---|---|---|
| | **เทศบาลนครนครศรีธรรมราช** | | แบบเลขที่ 33/2568 |
| | **แบบ :** โครงการปรับปรุงอาคารภายในสำนักงาน ชั้น 1 และชั้น 2 สถานธนานุบาล เทศบาลนครนครศรีธรรมราช | จำนวนแผ่น | 3 / 14 |
| ช่างเขียนแบบ | | เขียนแบบ | 4 ส.ค. 2568 |
| สถาปนิก | | ออกแบบ | 4 ส.ค. 2568 |
| วิศวกร | | คำนวณ | 4 ส.ค. 2568 |
| หัวหน้าฝ่ายผังเมือง | | ตรวจ | 4 ส.ค. 2568 |
| หัวหน้าฝ่ายสถาปัตยกรรม | | ตรวจ | 4 ส.ค. 2568 |
| หัวหน้าฝ่ายงานวิศวกรรมโยธา | | ตรวจ | / / |
| ผอ.ส่วนควบคุมการก่อสร้าง | | ตรวจ | 4 ส.ค. 2568 |
| ผู้ถ่ายสำนักช่าง | | ตรวจ | 4 ส.ค. 2568 |
| ปลัดเทศบาล | | เห็นชอบ | 4 ส.ค. 2568 |
| นายกเทศมนตรี | | | 4 ส.ค. 2568 |

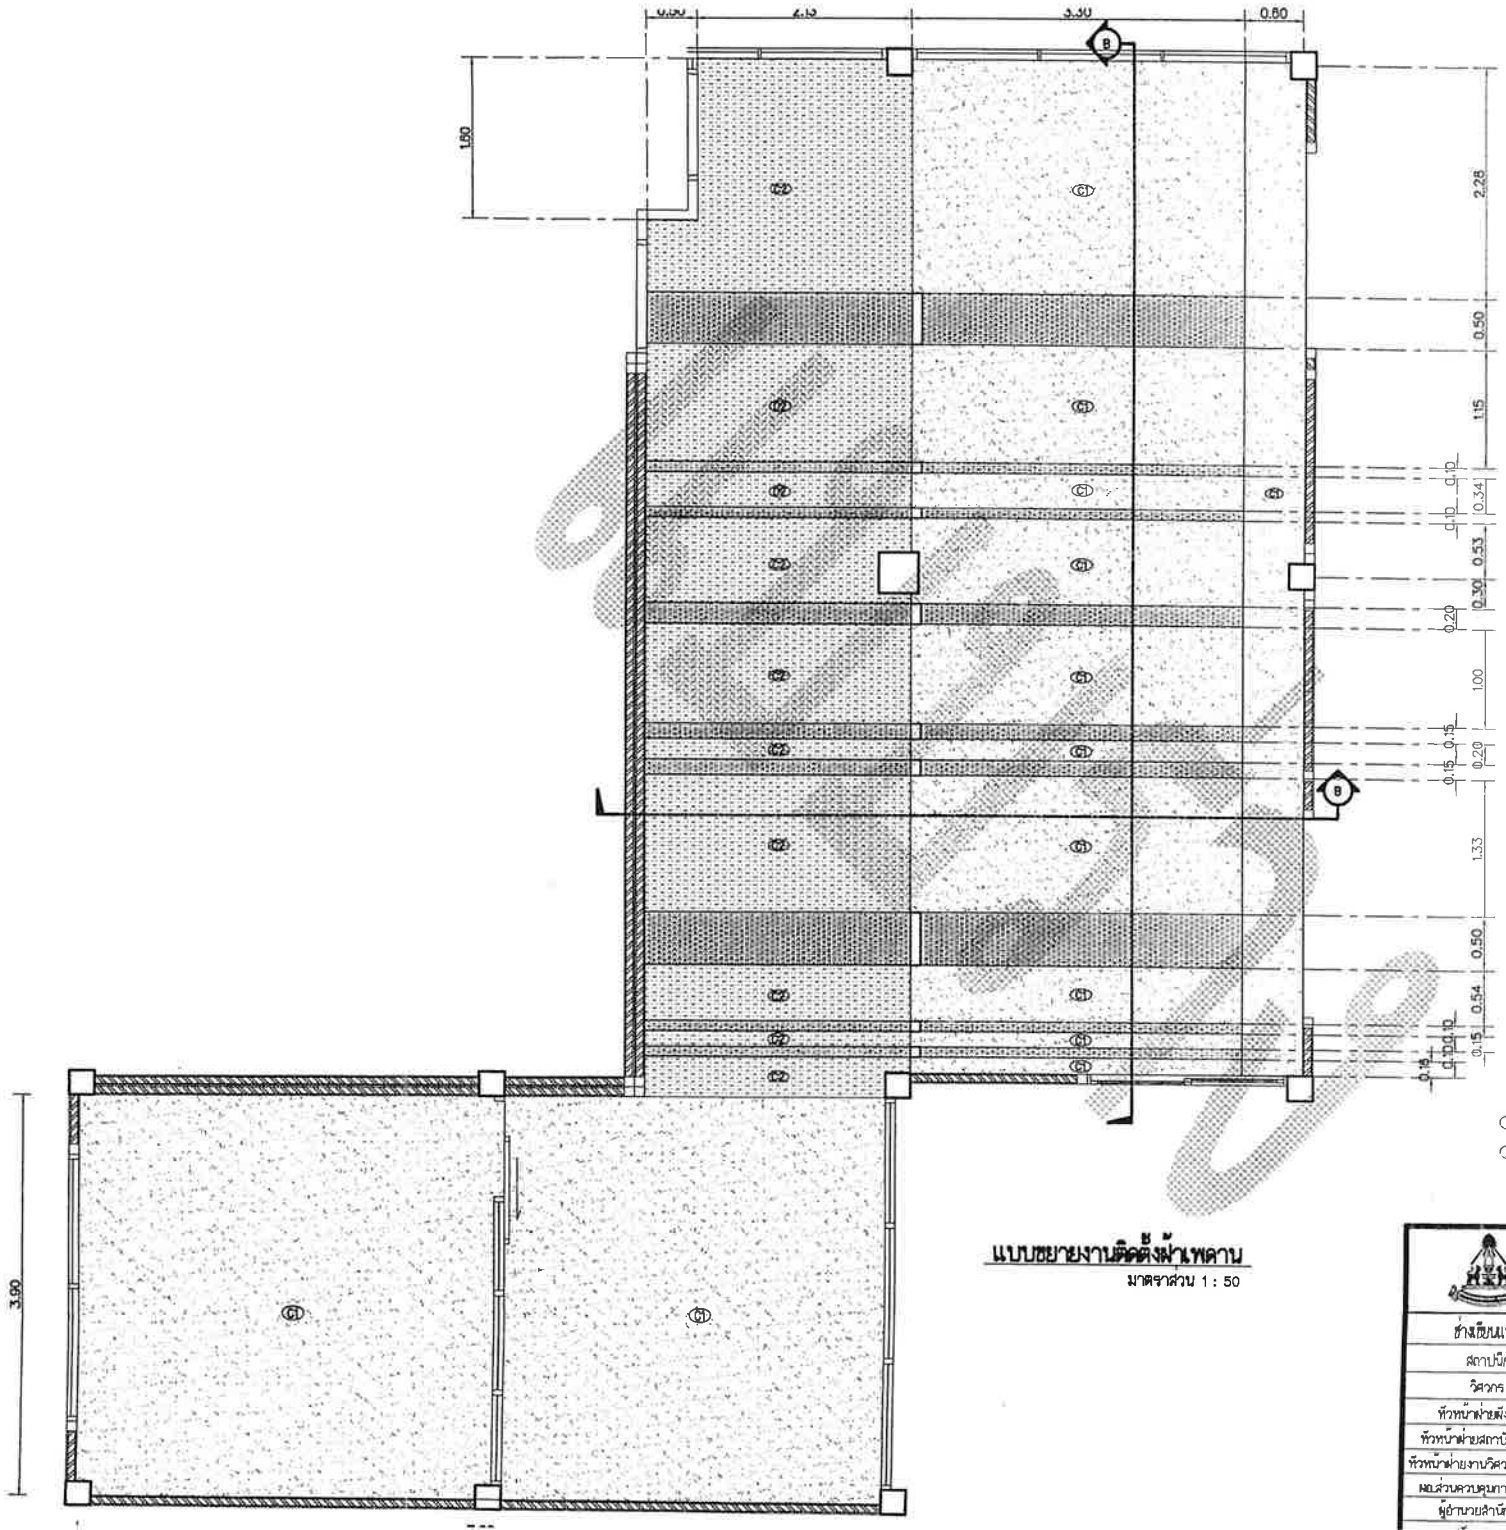


**แบบขยายงานติดตั้งฝ้าเพดาน**


มาตราส่วน 1 : 50

สัญลักษณ์ประกอบแบบ


(C1) – ฝ้าเพดานยิปซั่มบอร์ด หนา 9 มม. โครงเคร่าโลหะชุบสังกะสี ฉาบเรียบ ทาสี

(C2) – ฝ้าเพดานยิปซั่มบอร์ด หนา 9 มม. โครงเคร่าโลหะชุบสังกะสี ฉาบเรียบ บุลามิเนตปิดผิวฝ้าเพดาน (ลายไม้)

| | เทศบาลนครนครศรีธรรมราช | | แบบเลขที่ 33/2568 |
|---|---|---|---|
| | แบบ : โครงการปรับปรุงอาคารภายในสำนักงาน ชั้น 1 และชั้น 2 สถานธนานุบาล เทศบาลนครนครศรีธรรมราช | จำนวนแผ่น | 4 / 14 |
| ช่างเขียนแบบ | | เขียนแบบ | 4 ส.ค. 2568 |
| สถาปนิก | | ออกแบบ | 4 ส.ค. 2568 |
| วิศวกร | | คำนวณ | 4 ส.ค. 2568 |
| หัวหน้าฝ่ายผังเมือง | | ตรวจ | 4 ส.ค. 2568 |
| หัวหน้าฝ่ายสถาปัตยกรรม | | ตรวจ | 4 ส.ค. 2568 |
| หัวหน้าฝ่ายงานวิศวกรรมโยธา | | ตรวจ | / |
| ผอ.ส่วนควบคุมการก่อสร้าง | | ตรวจ | 4 ส.ค. 2568 |
| ผู้อำนวยสำนักช่าง | | ตรวจ | 4 ส.ค. 2568 |

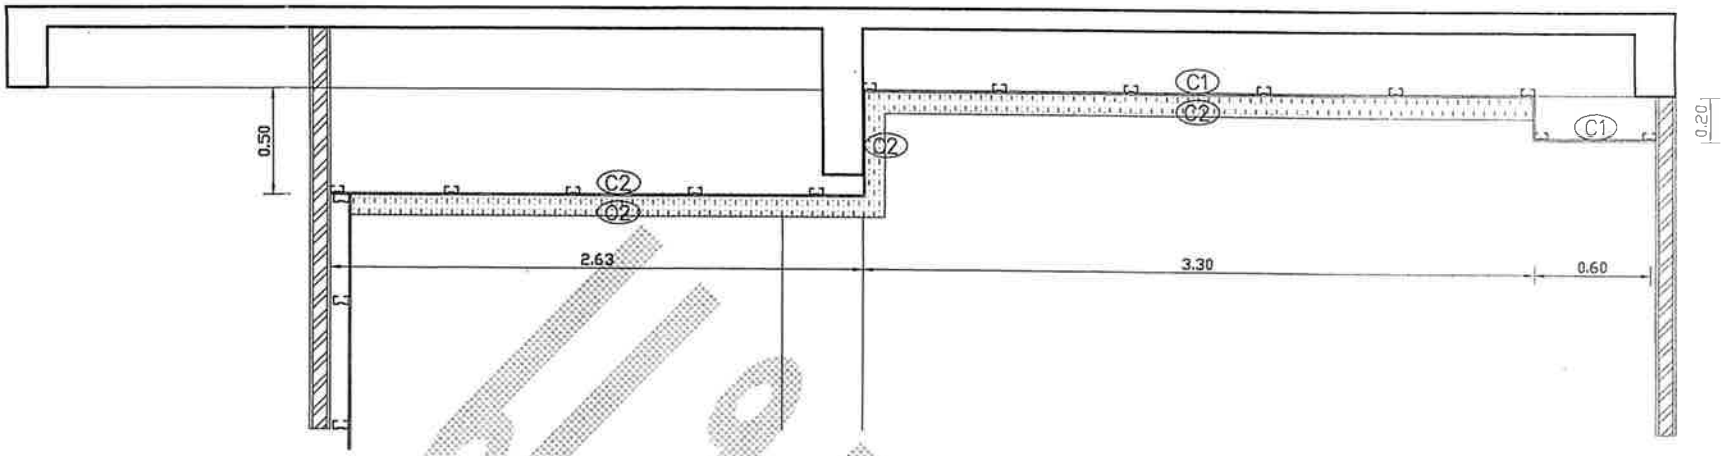


**รูปตัด A**
มาตราส่วน 1 : 25

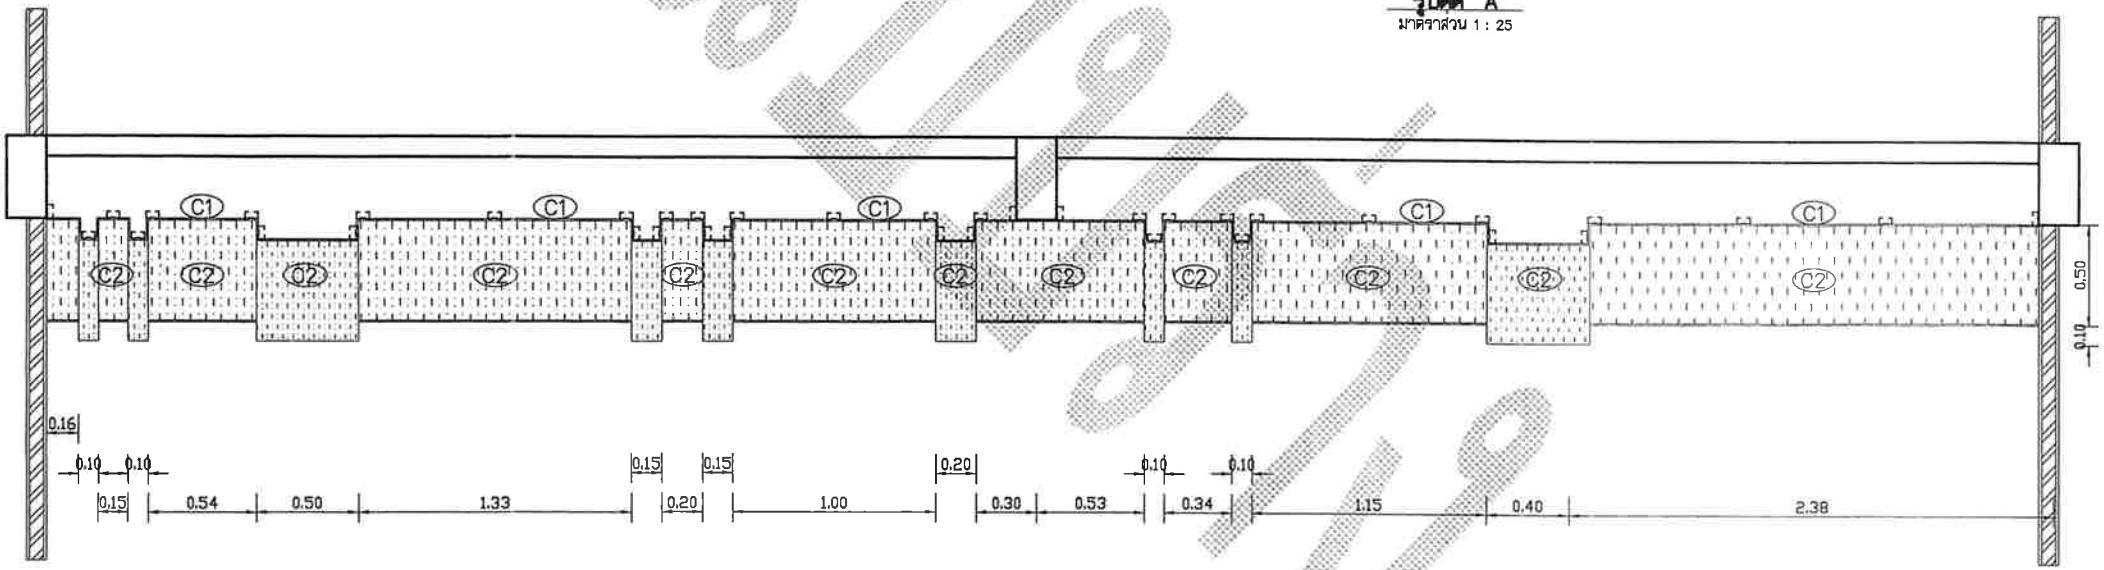



**รูปตัด B**
มาตราส่วน 1 : 25

**สัญลักษณ์ประกอบแบบ**


(C1) – ฝาเพลานยิปซั่มบอร์ด หนา 9 มม. โครงเคร่าโลหะชุบสังกะสี ฉาบเรียบ ทาสี

(C2) – ฝาเพลานยิปซั่มบอร์ด หนา 9 มม. โครงเคร่าโลหะชุบสังกะสี ฉาบเรียบ
บุลามิเนตปิดผิวฝ้าเพดาน (ลายไม้)


| | | | |
|---|---|---|---|
| | **เทศบาลนครนครศรีธรรมราช** | | แบบเลขที่ 33/2568 |
| | **แบบ :** โครงการปรับปรุงอาคารบายในสำนักงาน ชั้น 1 และชั้น 2 สถานธนานุบาล เทศบาลนครนครศรีธรรมราช | | จำนวนแผ่น 5/14 |
| ช่างเขียนแบบ | | เขียนแบบ | - 4 ส.ค. 2568 |
| สถาปนิก | | ออกแบบ | - 4 ส.ค. 2568 |
| วิศวกร | | คำนวณ | - 4 ส.ค. 2568 |
| หัวหน้าฝ่ายพัฒเมือง | | ตรวจ | - 4 ส.ค. 2568 |
| หัวหน้าฝ่ายสถาปัตยกรรม | | ตรวจ | - 4 ส.ค. 2568 |
| หัวหน้าฝ่ายงานวิศวกรรมโยธา | | ตรวจ | / / |
| ผอ.ส่วนควบคุมการก่อสร้าง | | ตรวจ | - 4 ส.ค. 2568 |
| ผู้อำนวยสำนักช่าง | | ตรวจ | - 4 ส.ค. 2568 |
| ปลัดเทศบาล | | เห็นชอบ | - 4 ส.ค. 2568 |

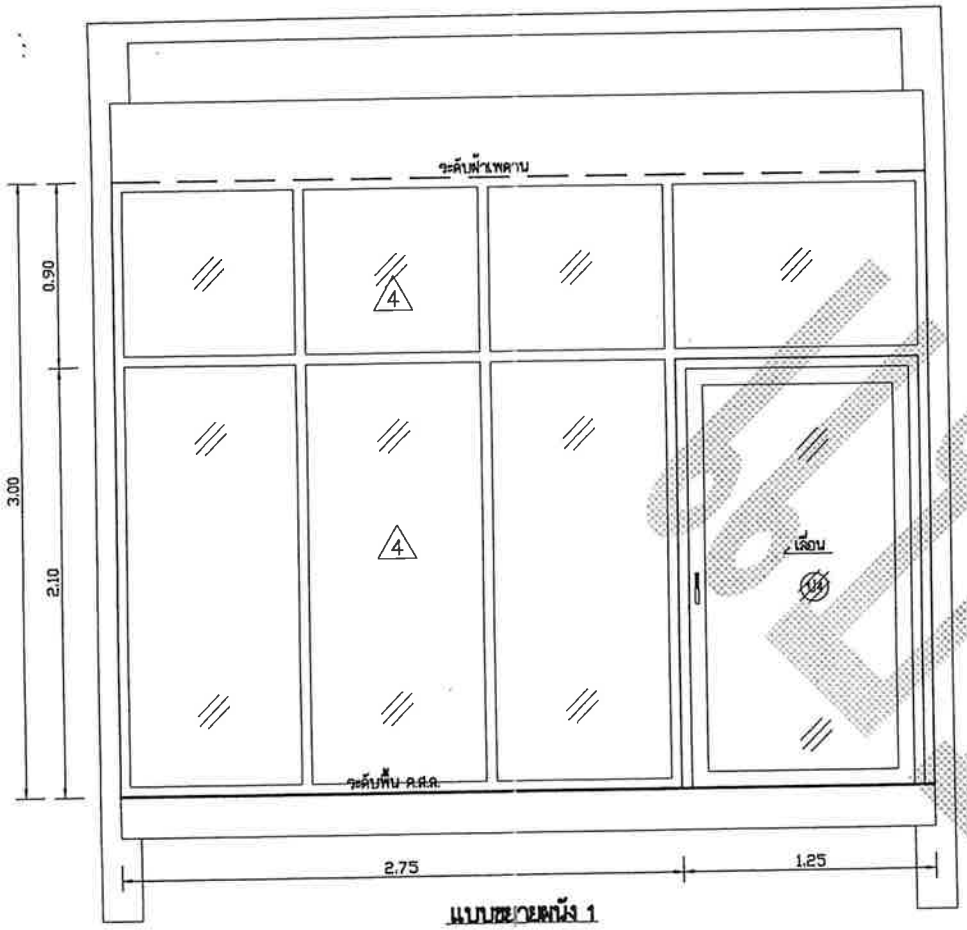



**แบบขยายผนัง 1**
มาตราส่วน 1 : 25

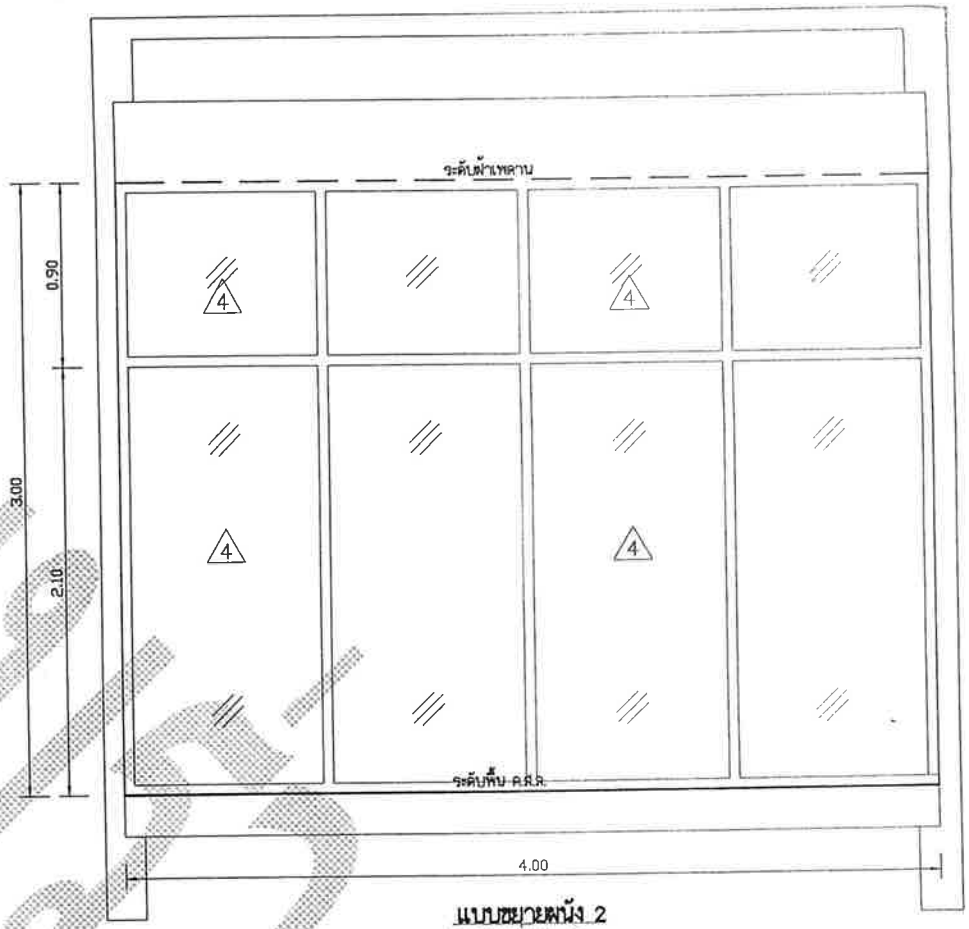


**แบบขยายผนัง 2**
มาตราส่วน 1 : 25

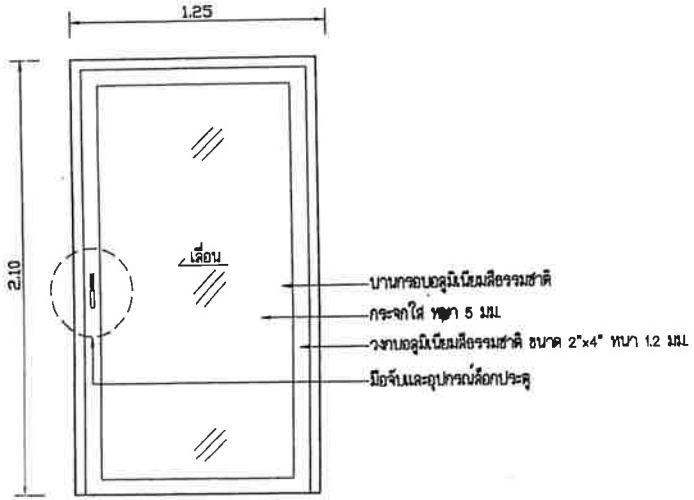


| | | | |
|---|---|---|---|
| | เทศบาลนครนครศรีธรรมราช | | แบบเลขที่ 33/258 |
| | แบบ : โครงการปรับปรุงอาคารภายในสำนักงาน ชั้น 1 และชั้น 2 สำนักงานเทศบาลนครนครศรีธรรมราช | | จำนวนแผ่น 6 / 14 |
| ช่างเขียนแบบ | | เขียนแบบ | 4 ส.ค. 2568 |
| สถาปนิก | | ออกแบบ | 4 ส.ค. 2568 |
| วิศวกร | | คำนวณ | 4 ส.ค. 2568 |
| หัวหน้าฝ่ายผังเมือง | | ตรวจ | 4 ส.ค. 2568 |
| หัวหน้าฝ่ายสถาปัตยกรรม | | ตรวจ | 4 ส.ค. 2568 |
| หัวหน้าฝ่ายงานวิศวกรรมโยธา | | ตรวจ | / / |
| ผอ.ส่วนควบคุมการก่อสร้าง | | ตรวจ | 4 ส.ค. 2568 |
| ผู้อำนวยสำนักช่าง | | ตรวจ | 4 ส.ค. 2568 |

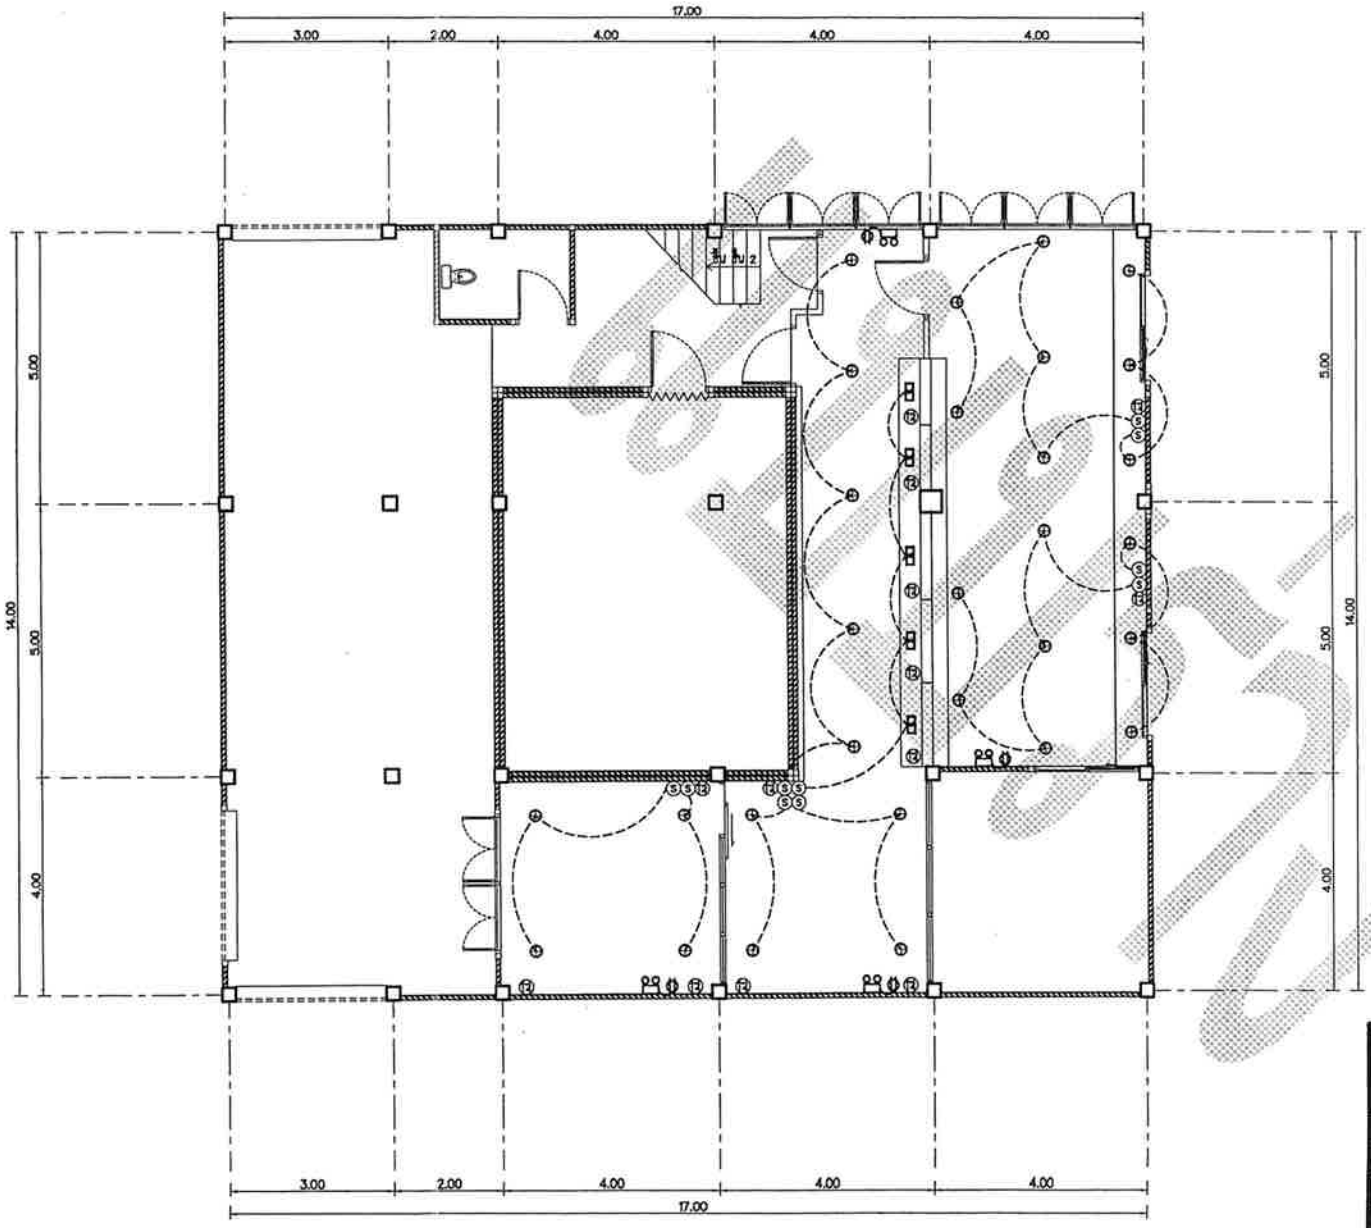


## สรุปปริมาณงานระบบไฟฟ้า ชั้น 1


- (12) – ติดตั้งเต้ารับปลั๊ก (2 ปลั๊ก) 16A 220V มีกราวด์ จำนวน 13.00 ชุด
- (S) – ติดตั้งสวิตช์ไฟฟ้า 16A 220–250V จำนวน 10.00 ชุด
- ⊕ – ติดตั้งโคมไฟดาวน์ไลท์ขนาด 6 นิ้ว ขั้ว E27 พร้อมหลอดไฟ LED 12 วัตต์ จำนวน 29.00 โคม
- ▭ – ติดตั้งโคมดาวน์ไลท์หน้าเหลี่ยม (ชนิดคู่) ขนาด 4 นิ้ว ฝังฝ้าเพดาน พร้อมหลอดไฟ LED 12 วัตต์ จำนวน 5.00 โคม
- – ติดตั้งโคมแสงสว่างฉุกเฉิน LED 2x9W พร้อมแบตเตอรี่ 2 ชั่วโมง จำนวน 3.00 ชุด

**โครงการปรับปรุงอาคารภายในสำนักงานสถานธนานุบาลเทศบาลนครนครศรีธรรมราช**

( งานปรับปรุงอาคารภายในสำนักงาน ชั้น 1 งานระบบไฟฟ้า )

มาตราส่วน 1 : 100

| | | | |
|---|---|---|---|
| | **เทศบาลนครนครศรีธรรมราช** | | แบบเลขที่ 33/2568 |
| | **แบบ :** โครงการปรับปรุงอาคารภายในสำนักงาน ชั้น 1 และชั้น 2 สถานธนานุบาล เทศบาลนครนครศรีธรรมราช | | จำนวนแผ่น 7 / 14 |
| ช่างเขียนแบบ | | เขียนแบบ | - 4 ส.ค. 2568 |
| สถาปนิก | | ออกแบบ | - 4 ส.ค. 2568 |
| วิศวกร | | คำนวณ | - 4 ส.ค. 2568 |
| หัวหน้าฝ่ายผังเมือง | | ตรวจ | - 4 ส.ค. 2568 |
| หัวหน้าฝ่ายสถาปัตยกรรม | | ตรวจ | - 4 ส.ค. 2568 |
| หัวหน้าฝ่ายงานวิศวกรรมโยธา | | ตรวจ | - / - / - |
| ผอ.ส่วนควบคุมการก่อสร้าง | | ตรวจ | - 4 ส.ค. 2568 |
| ผู้อำนวยสำนักช่าง | | ตรวจ | - 4 ส.ค. 2568 |
| ปลัดเทศบาล | | เห็นชอบ | - 4 ส.ค. 2568 |
| | | | - 4 ส.ค. 2568 |

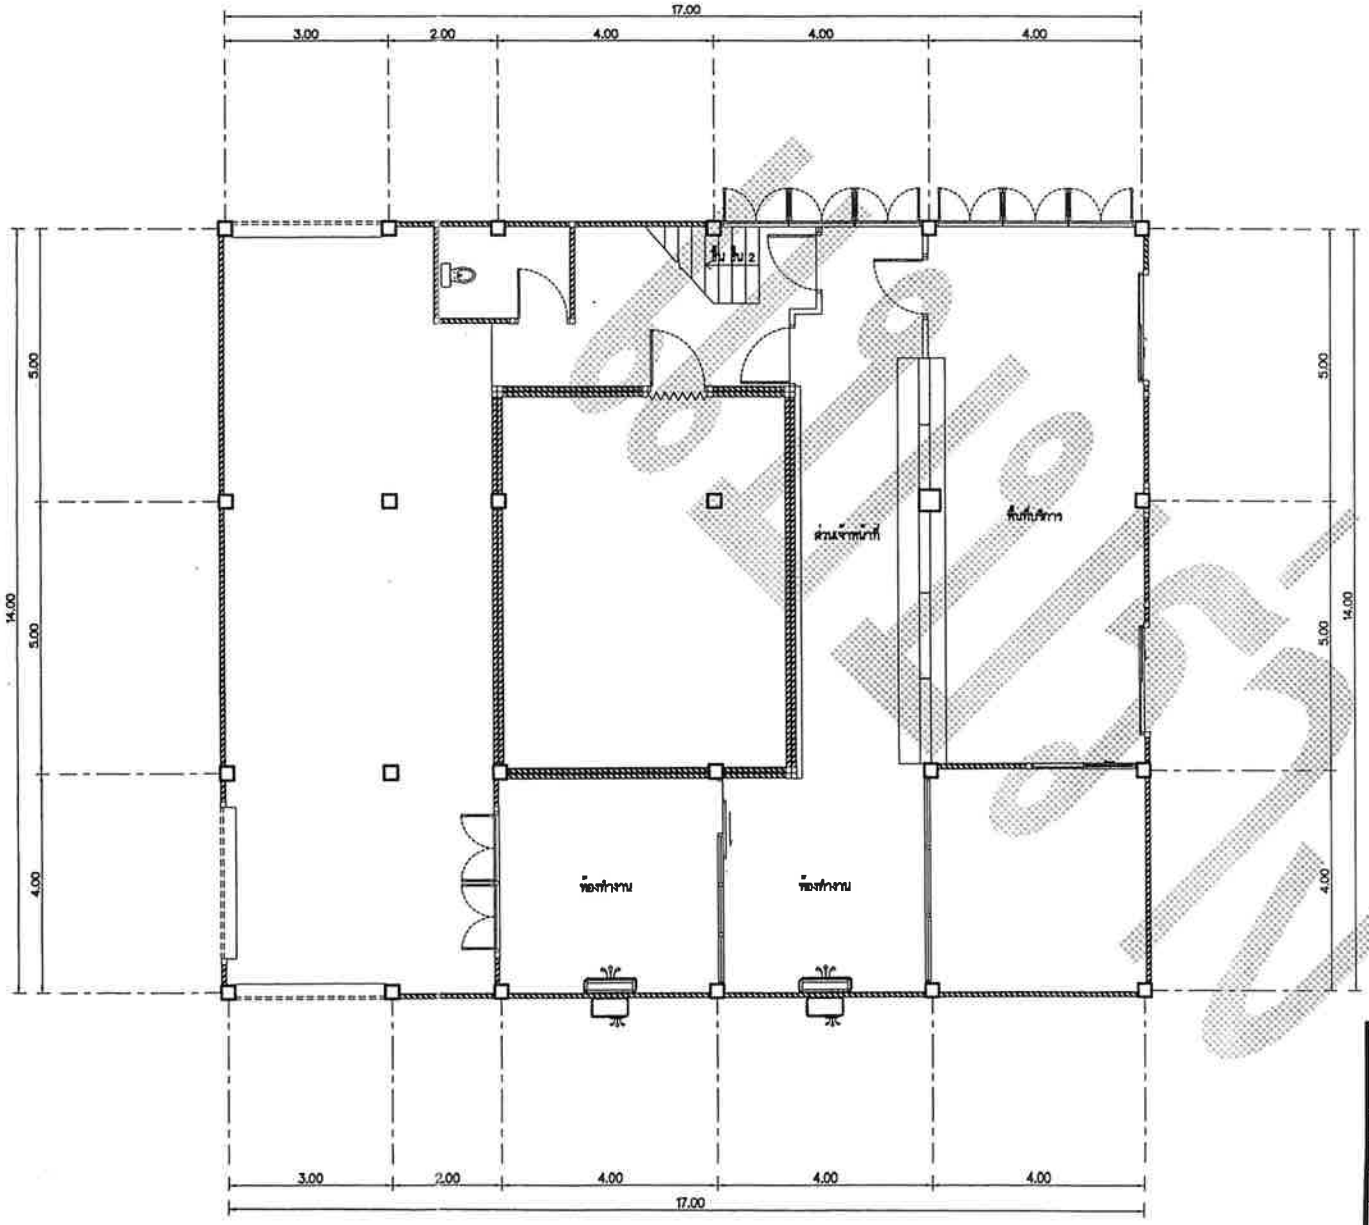



สรุปปริมาณงาน


- ติดตั้งเครื่องปรับอากาศแบบแขวน (ระบบ Inverter) ขนาด 18,000 BTU พร้อมอุปกรณ์ครบชุด จำนวน 2.00 ชุด

**โครงการปรับปรุงอาคารภายในสำนักงานสถานธนานุบาลเทศบาลนครนครศรีธรรมราช**

( งานปรับปรุงอาคารภายในสำนักงาน ชั้น 1 งานระบบเครื่องปรับอากาศ ) มาตราส่วน 1 : 100

| | เทศบาลนครนครศรีธรรมราช | | แบบเลขที่ 33/2568 |
|---|---|---|---|
| | แบบ : โครงการปรับปรุงอาคารภายในสำนักงาน ชั้น 1 และชั้น 2 สถานธนานุบาล-เทศบาลนครนครศรีธรรมราช | จำนวนแผ่น | 8 / 14 |
| ร่างเขียนแบบ | | เขียนแบบ | - 4 ส.ค. 2568 |
| สถาปนิก | | ออกแบบ | - 4 ส.ค. 2568 |
| วิศวกร | | คำนวณ | - 4 ส.ค. 2568 |
| หัวหน้าฝ่ายพัฒเมือง | | ตรวจ | - 4 ส.ค. 2568 |
| หัวหน้าฝ่ายสถาปัตยกรรม | | ตรวจ | - 4 ส.ค. 2568 |
| หัวหน้าฝ่ายงานวิศวกรรมโยธา | | ตรวจ | - / - / - |
| ผอ.ส่วนควบคุมการก่อสร้าง | | ตรวจ | - 4 ส.ค. 2568 |
| ผู้อำนวยสำนักช่าง | | ตรวจ | - 4 ส.ค. 2568 |
| ปลัดเทศบาล | | เห็นชอบ | - 4 ส.ค. 2568 |
| นายกเทศมนตรี | | อนุมัติ | - 4 ส.ค. 2568 |

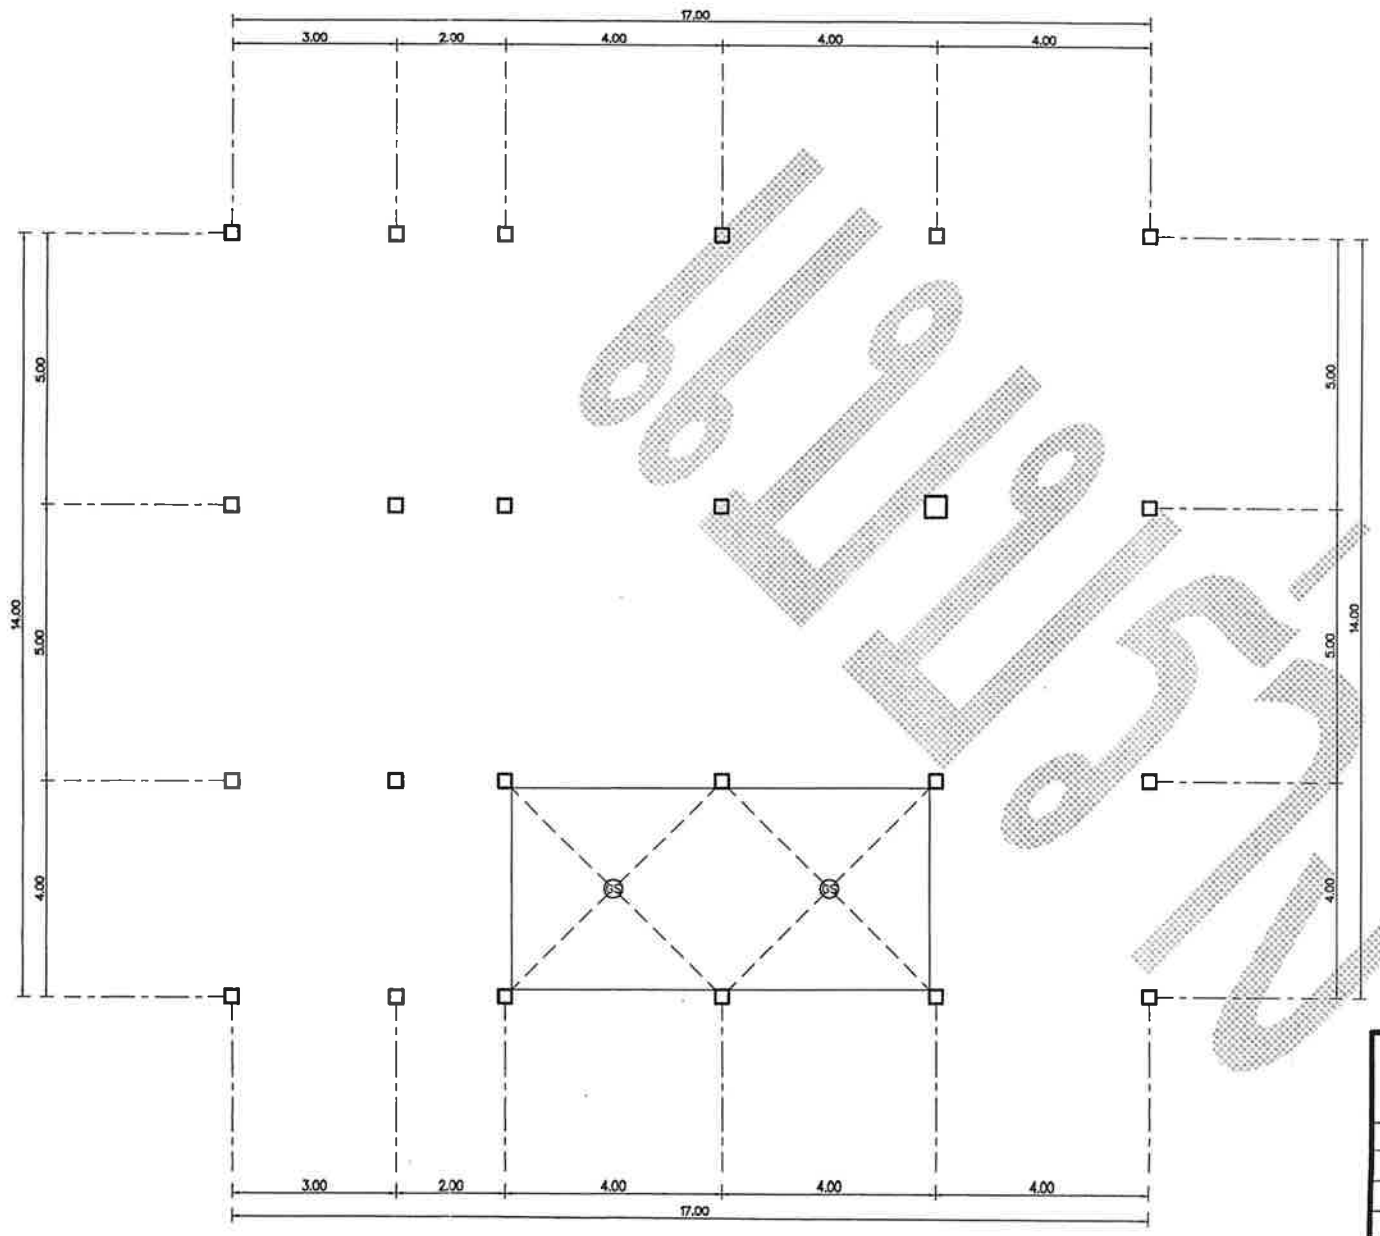

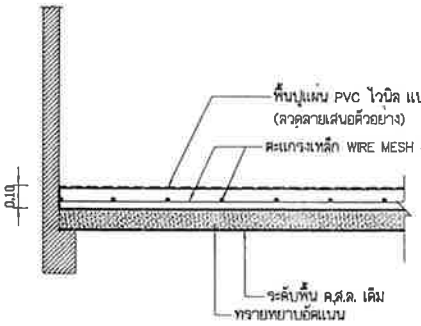



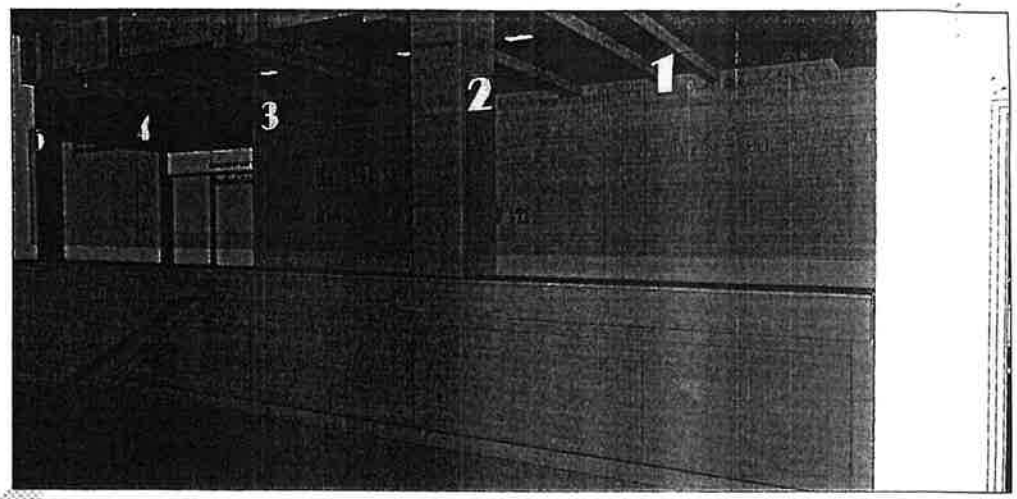

แบบขยายพื้น (GS)


โครงการปรับปรุงอาคารภายในสำนักงานสถานธนานุบาลเทศบาลนครนครศรีธรรมราช
( งานยกระดับพื้น ค.ส.ล. ชั้น 1 )

มาตราส่วน 1 : 100

| | เทศบาลนครนครศรีธรรมราช | | แบบเลขที่ 33/2568 |
|---|---|---|---|
| | แบบ : โครงการปรับปรุงอาคารภายในสำนักงาน ชั้น 1 และชั้น 2 สถานธนานุบาล เทศบาลนครนครศรีธรรมราช | | จำนวนแผ่น 9/14 |
| ช่างเขียนแบบ | | เขียนแบบ | - 4 ส.ค. 2568 |
| สถาปนิก | | ออกแบบ | - 4 ส.ค. 2568 |
| วิศวกร | | คำนวณ | - 4 ส.ค. 2568 |
| หัวหน้าฝ่ายผังเมือง | | ตรวจ | - 4 ส.ค. 2568 |
| หัวหน้าฝ่ายสถาปัตยกรรม | | ตรวจ | - 4 ส.ค. 2568 |
| หัวหน้าฝ่ายงานวิศวกรรมโยธา | | ตรวจ | - / - / - |
| ผอ.ส่วนควบคุมการก่อสร้าง | | ตรวจ | - 4 ส.ค. 2568 |
| ผู้อำนวยสำนักช่าง | | ตรวจ | - 4 ส.ค. 2568 |
| ปลัดเทศบาล | | เห็นชอบ | - 4 ส.ค. 2568 |
| นายกเทศมนตรี | | อนุมัติ | - 4 ส.ค. 2568 |

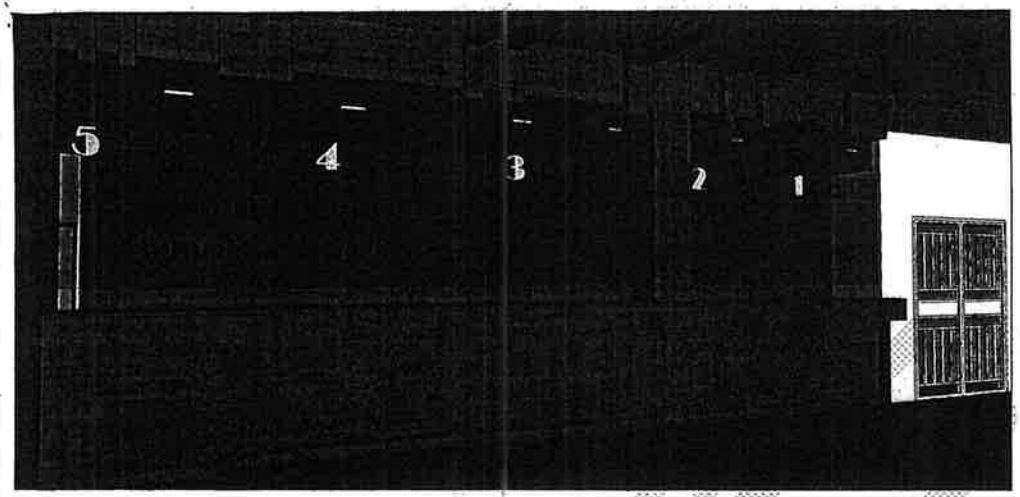

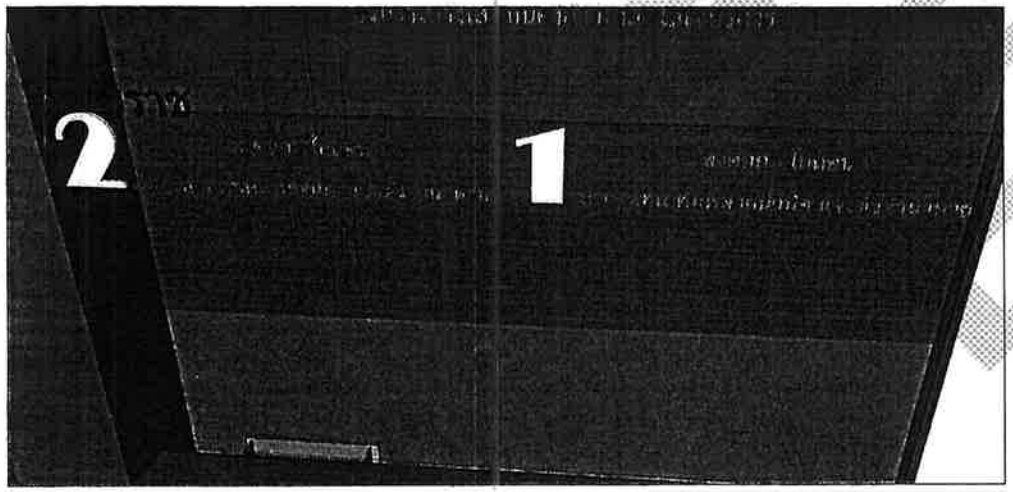



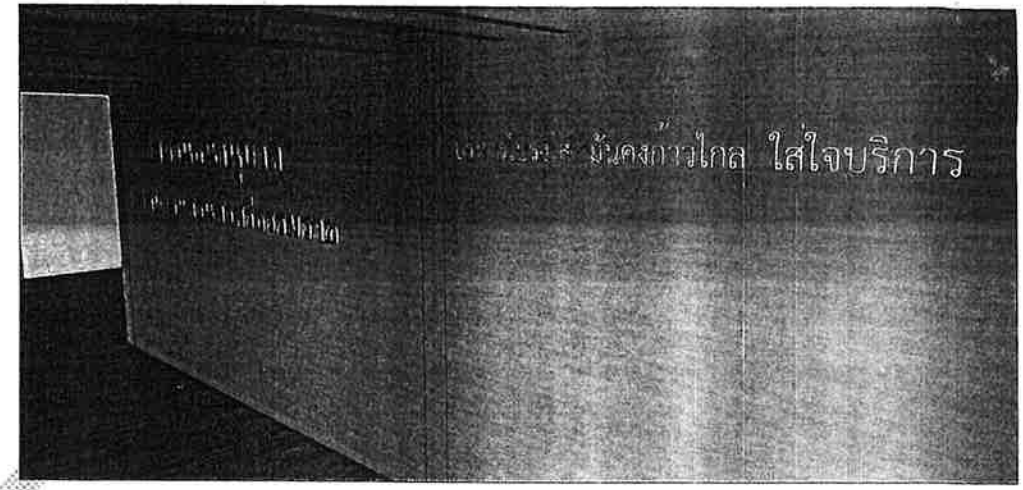






ภาพประกอบแบบ

| | | | |
|---|---|---|---|
| | เทศบาลนครนครศรีธรรมราช | | แบบเลขที่ 33/2568 |
| | แบบ : โครงการปรับปรุงอาคารภายในสำนักงาน ชั้น 1 และชั้น 2 สถานธนานุบาล เทศบาลนครนครศรีธรรมราช | จำนวนแผ่น | 10<br>14 |
| ช่างเขียนแบบ | | เขียนแบบ | - 4 ส.ค. 2568 |
| สถาปนิก | | ออกแบบ | - 4 ส.ค. 2568 |
| วิศวกร | | คำนวณ | - 4 ส.ค. 2568 |
| หัวหน้าฝ่ายผังเมือง | | ตรวจ | - 4 ส.ค. 2568 |
| หัวหน้าฝ่ายสถาปัตยกรรม | | ตรวจ | - 4 ส.ค. 2568 |
| หัวหน้าฝ่ายงานวิศวกรรมโยธา | | ตรวจ | ___/___/___ |
| ผอ.ส่วนควบคุมการก่อสร้าง | | ตรวจ | - 4 ส.ค. 2568 |
| ผู้อำนวยสำนักช่าง | | ตรวจ | - 4 ส.ค. 2568 |
| ปลัดเทศบาล | | เห็นชอบ | - 4 ส.ค. 2568 |
| นายกเทศมนตรี | | อนุมัติ | - 4 ส.ค. 2568 |

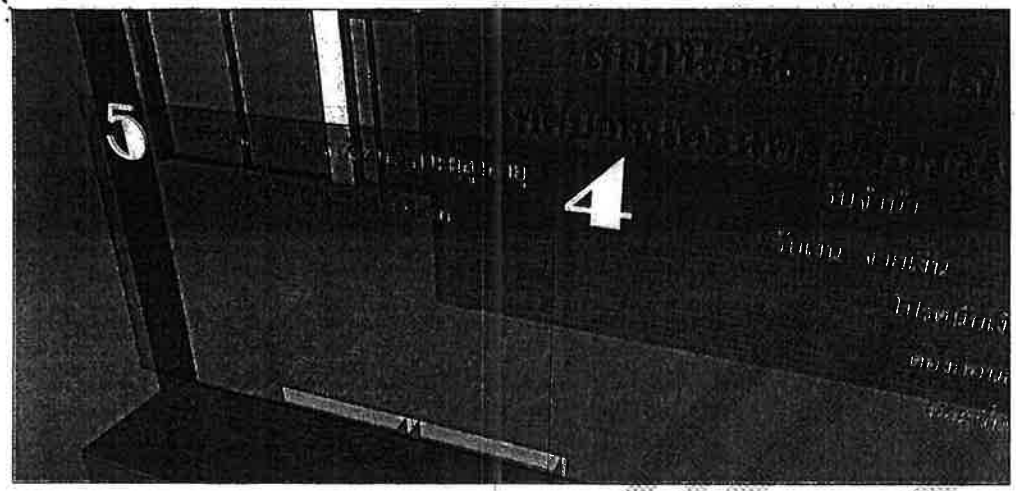

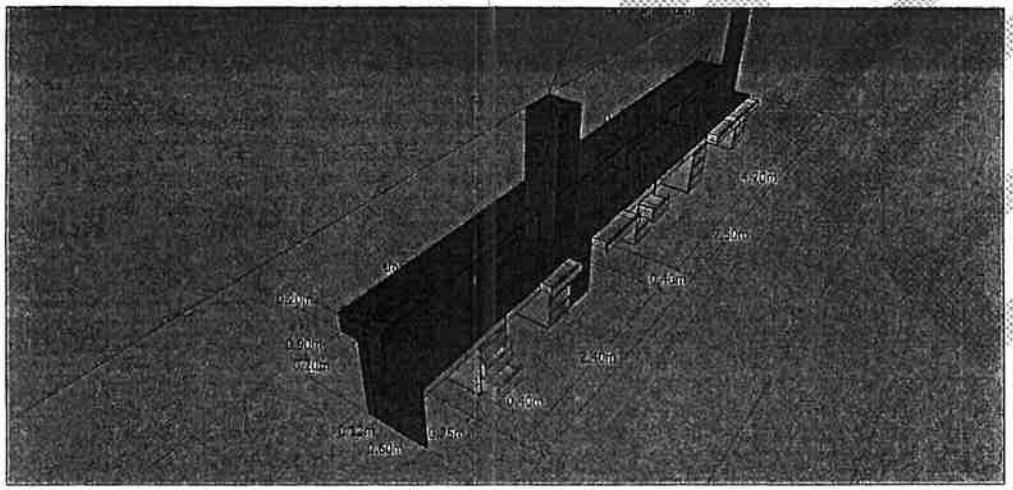



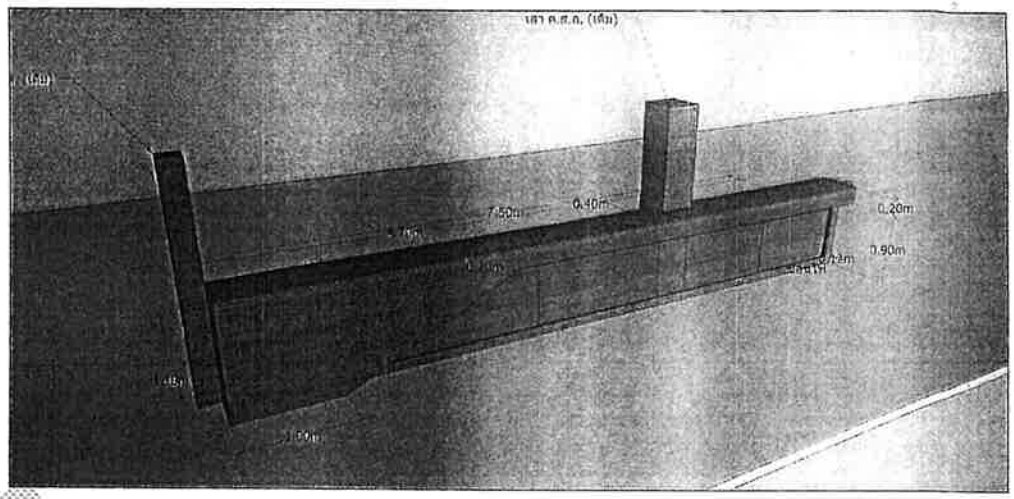


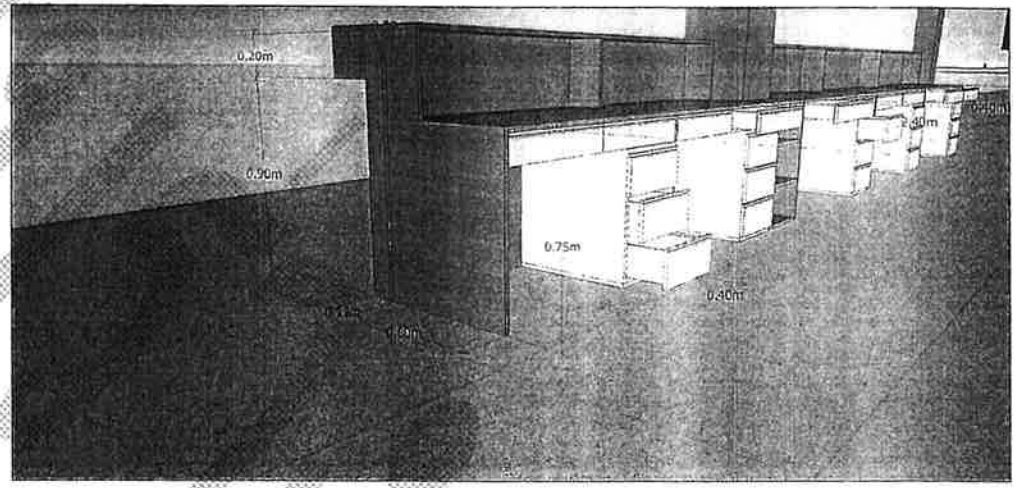
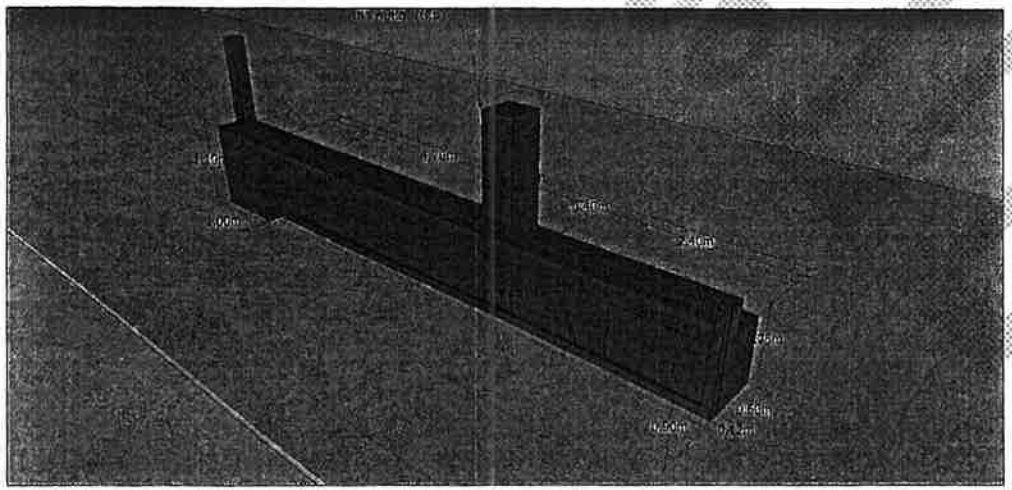




**ภาพประกอบแบบ**
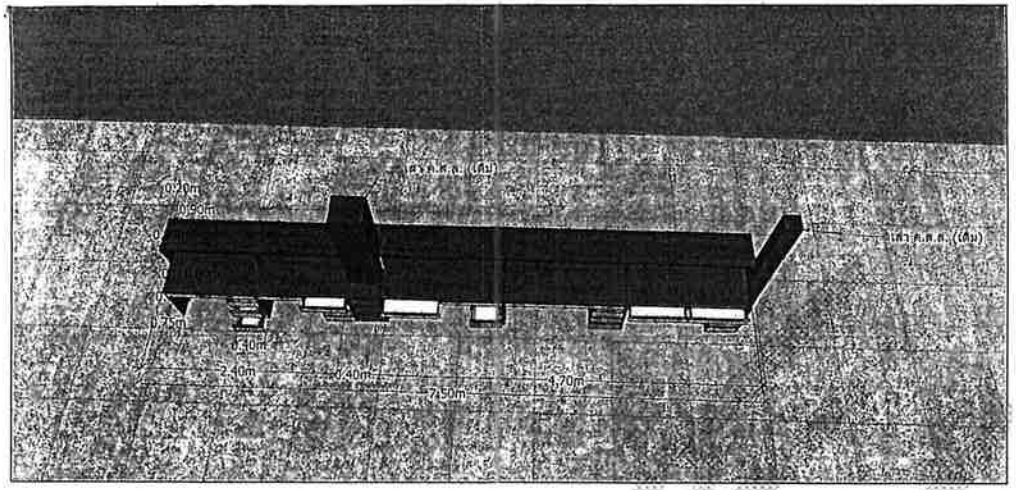
| | | | |
|---|---|---|---|
| | **เทศบาลนครนครศรีธรรมราช** | | แบบเลขที่ 33/2568 |
| | **แบบ :** โครงการปรับปรุงอาคารภายในสำนักงาน ชั้น 1 และชั้น 2 สถานธนานุบาล เทศบาลนครนครศรีธรรมราช | จำนวนแผ่น | 11<br>14 |
| ช่างเขียนแบบ | | เขียนแบบ | 4 ส.ค. 2568 |
| สถาปนิก | | ออกแบบ | 4 ส.ค. 2568 |
| วิศวกร | | คำนวณ | 4 ส.ค. 2568 |
| หัวหน้าฝ่ายผังเมือง | | ตรวจ | 4 ส.ค. 2568 |
| หัวหน้าฝ่ายสถาปัตยกรรม | | ตรวจ | 4 ส.ค. 2568 |
| หัวหน้าฝ่ายงานวิศวกรรมไฟฟ้า | | ตรวจ | ___/___/___ |
| ผอ.ส่วนควบคุมการก่อสร้าง | | ตรวจ | 4 ส.ค. 2568 |
| ผู้อำนวยสำนักช่าง | | ตรวจ | 4 ส.ค. 2568 |
| ปลัดเทศบาล | | เห็นชอบ | 4 ส.ค. 2568 |
| นายกเทศมนตรี | | อนุมัติ | 4 ส.ค. 2568 |











## ภาพประกอบแบบ

| | | | |
|---|---|---|---|
| | เทศบาลนครนครศรีธรรมราช | | แบบเลขที่ 33/2568 |
| | แบบ : โครงการปรับปรุงอาคารภายในสำนักงาน ชั้น 1 และชั้น 2 สถานธนานุบาล เทศบาลนครนครศรีธรรมราช | จำนวนแผ่น | 12<br>14 |
| ช่างเขียนแบบ | | เขียนแบบ | 4 ส.ค. 2568 |
| สถาปนิก | | ออกแบบ | 4 ส.ค. 2568 |
| วิศวกร | | คำนวณ | 4 ส.ค. 2568 |
| หัวหน้าฝ่ายผังเมือง | | ตรวจ | 4 ส.ค. 2568 |
| หัวหน้าฝ่ายสถาปัตยกรรม | | ตรวจ | 4 ส.ค. 2568 |
| หัวหน้าฝ่ายงานวิศวกรรมโยธา | | ตรวจ | / / |
| ผอ.ส่วนควบคุมการก่อสร้าง | | ตรวจ | 4 ส.ค. 2568 |
| ผู้อำนวยสำนักช่าง | | ตรวจ | 4 ส.ค. 2568 |
| ปลัดเทศบาล | | เห็นชอบ | 4 ส.ค. 2568 |
| นายกเทศมนตรี | | อนุมัติ | 4 ส.ค. 2568 |

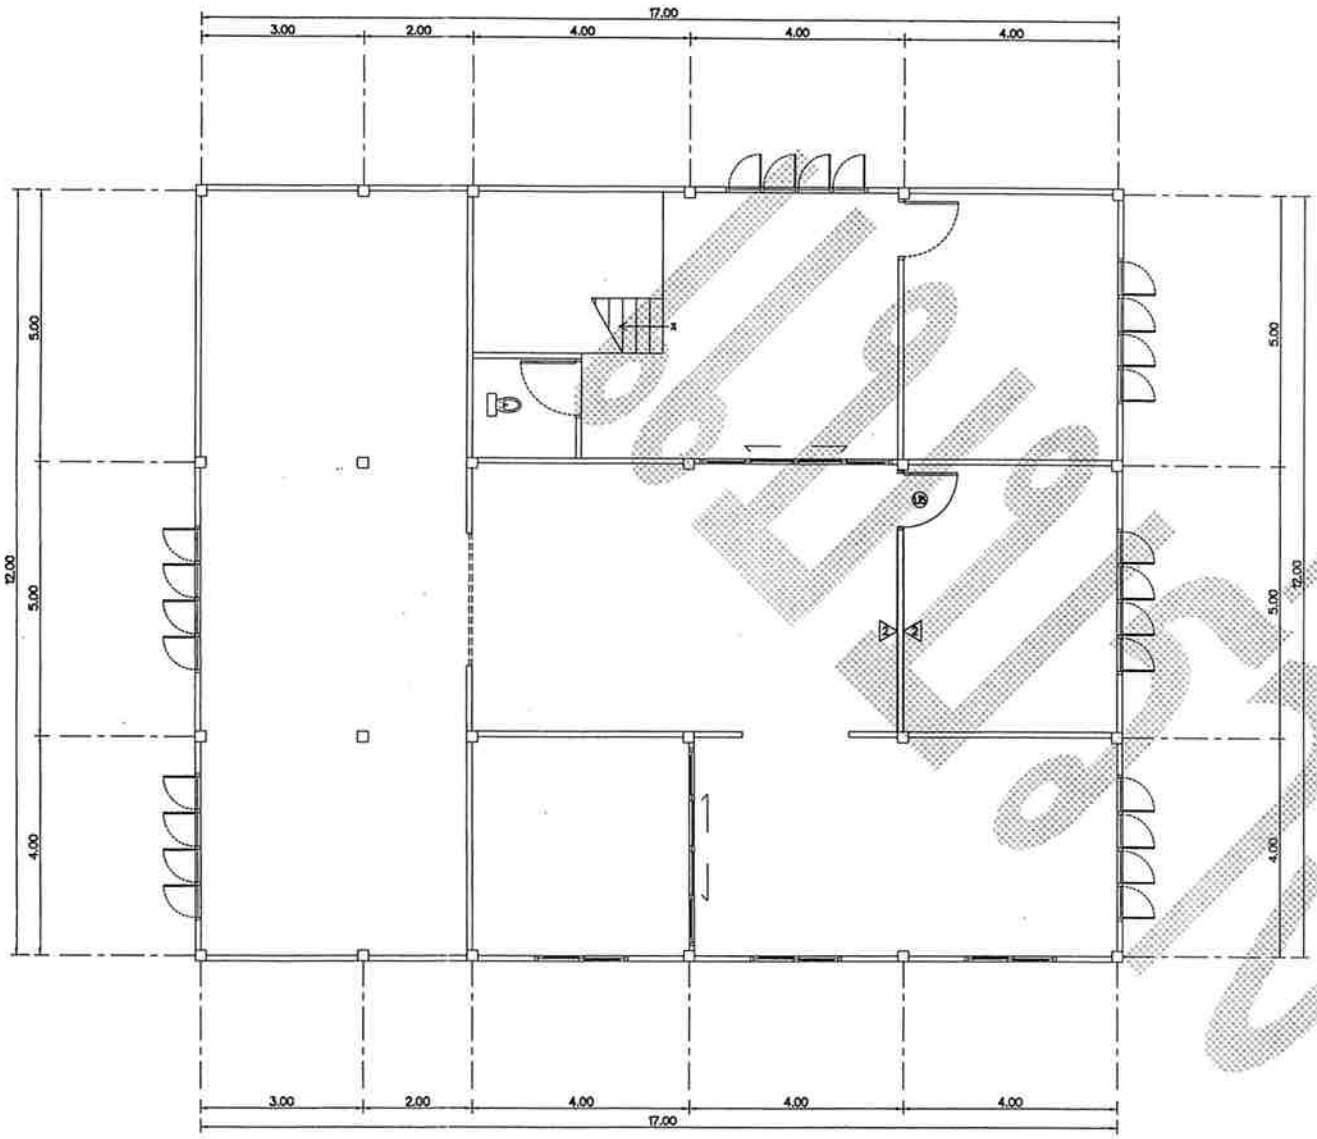


สรุปปริมาณงานรื้อถอน ชั้น 2

(2) – รื้อถอนผนังไม้อัด พร้อมโครงเคร่า พื้นที่ไม่น้อยกว่า 14.00 ตร.ม.
(15) – รื้อถอนประตูบานเปิดเดียว จำนวน 1.00 ชุด


หมายเหตุ

- ผู้รับจ้างต้องทำการรื้อถอนด้วยความระมัดระวัง
- ปัญหาและอุปสรรคใดๆที่เกิดขึ้นให้ถือเป็นภาระหน้าที่ของผู้รับจ้างเท่านั้น
- ให้ผู้รับจ้างสำรวจหน้างานจริงก่อนลงมือปฏิบัติงาน
- วัสดุจากการรื้อถอนให้นำส่งคืนเทศบาล สถานที่กำหนดภายหลัง

**โครงการปรับปรุงอาคารภายในสำนักงานสถานอนามัยเทศบาลนครนครศรีธรรมราช**
( งานรื้อถอนสำนักงาน ชั้น 2 )

มาตราส่วน 1 : 100

| | | | |
|---|---|---|---|
| | **เทศบาลนครนครศรีธรรมราช** | | แบบเลขที่ 33/2568 |
| | **แบบ :** โครงการปรับปรุงอาคารภายในสำนักงาน ชั้น 1 และชั้น 2 สถานอนามัยเทศบาล เทศบาลนครนครศรีธรรมราช | จำนวนแผ่น | 13<br>14 |
| ช่างเขียนแบบ | | เขียนแบบ | 1 ส.ค. 2568 |
| สถาปนิก | | ออกแบบ | 1 ส.ค. 2568 |
| วิศวกร | | คำนวณ | 1 ส.ค. 2568 |
| หัวหน้าฝ่ายผังเมือง | | ตรวจ | 1 ส.ค. 2568 |
| หัวหน้าฝ่ายสถาปัตยกรรม | | ตรวจ | 1 ส.ค. 2568 |
| หัวหน้าฝ่ายงานวิศวกรรมโยธา | | ตรวจ | |
| ผอ.ส่วนควบคุมการก่อสร้าง | | ตรวจ | 1 ส.ค. 2568 |
| ผู้อำนวยสำนักช่าง | | ตรวจ | 1 ส.ค. 2568 |
| ปลัดเทศบาล | | เห็นชอบ | 1 ส.ค. 2568 |
| นายกเทศมนตรี | | อนุมัติ | 1 ส.ค. 2568 |

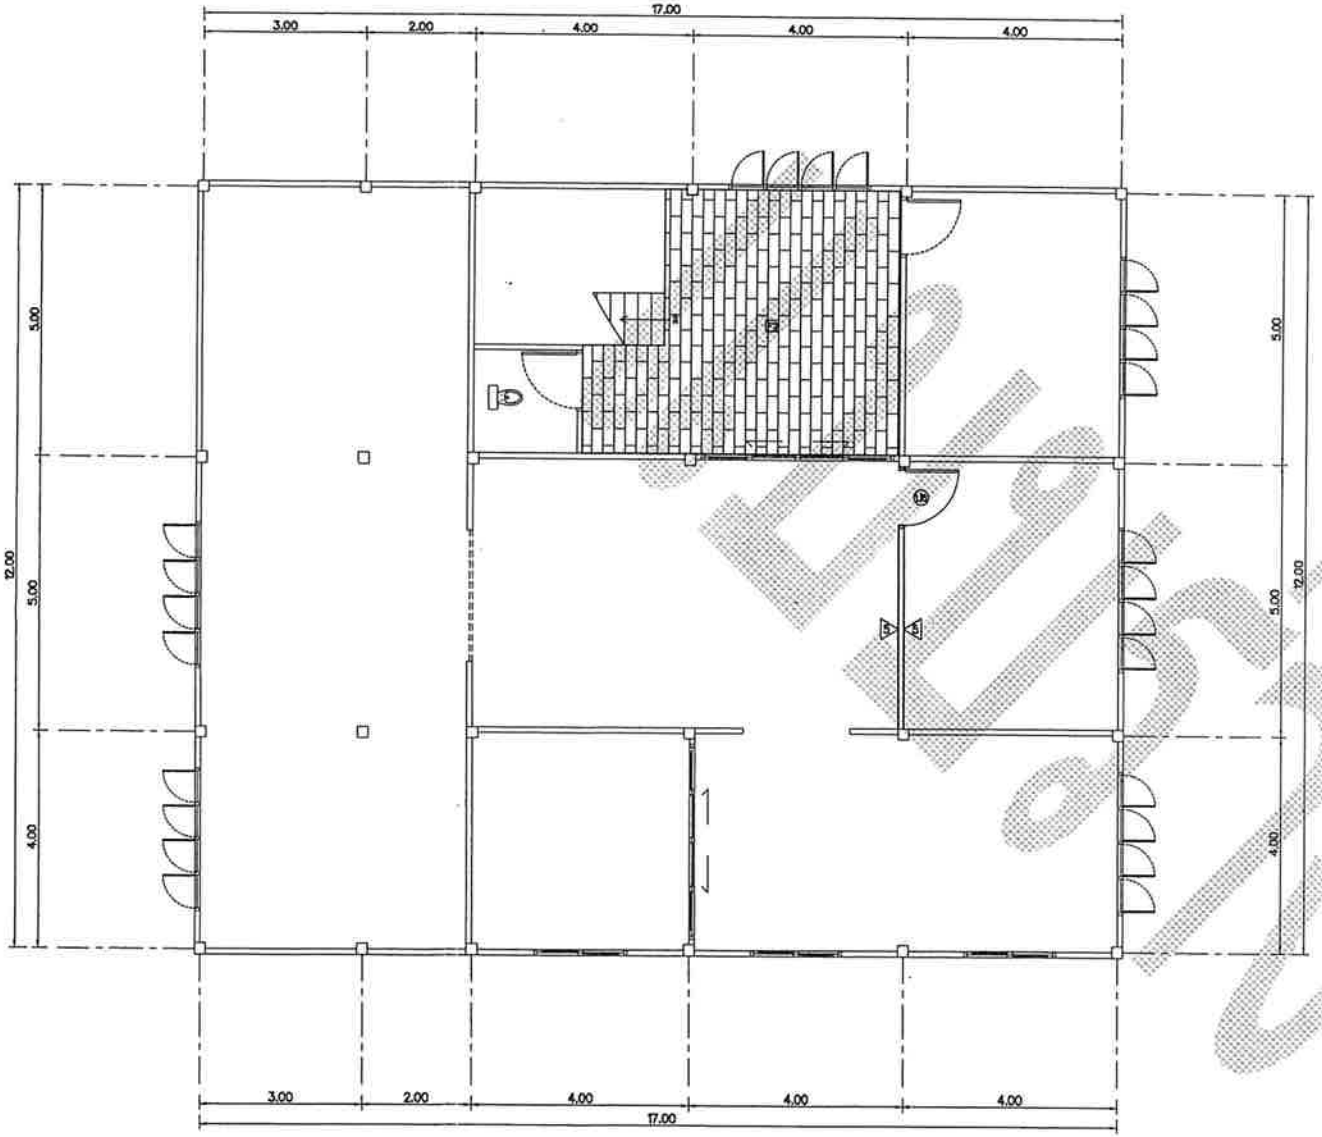


## โครงการปรับปรุงอาคารภายในสำนักงานสถานธนานุบาลเทศบาลนครนครศรีธรรมราช

( งานปรับปรุงอาคารภายในสำนักงาน ชั้น 2 )

มาตราส่วน 1 : 100

### สรุปปริมาณงานปรับปรุง ชั้น 2

F2 – พื้นปูแผ่น PVC ไวนิล แบบคลิกล็อค หนาไม่น้อยกว่า 3.2 มม. พื้นที่ไม่น้อยกว่า 24.00 ตร.ม.

5 – ผนังยิปซั่มบอร์ด หนา 9 มม.โครงเคร่าเหล็กชุบสังกะสี (สองด้าน) พื้นที่ไม่น้อยกว่า 14.00 ตร.ม.

U4 – ประตู UPVC ขนาด 0.80x2.00 ม. พร้อมวงกบและอุปกรณ์ครบชุด จำนวน 1.00 ชุด

| | เทศบาลนครนครศรีธรรมราช | | แบบเลขที่ 33/2568 |
|---|---|---|---|
| | แบบ : โครงการปรับปรุงอาคารภายในสำนักงาน ชั้น 1 และชั้น 2 สถานธนานุบาล เทศบาลนครนครศรีธรรมราช | จำนวนแผ่น | 14 / 14 |
| ช่างเขียนแบบ | | เขียนแบบ | - 4 ส.ค. 2568 |
| สถาปนิก | | ออกแบบ | - 4 ส.ค. 2568 |
| วิศวกร | | คำนวณ | - 4 ส.ค. 2568 |
| หัวหน้าฝ่ายผังเมือง | | ตรวจ | - 4 ส.ค. 2568 |
| หัวหน้าฝ่ายสถาปัตยกรรม | | ตรวจ | - 4 ส.ค. 2568 |
| หัวหน้าฝ่ายงานวิศวกรรมโยธา | | ตรวจ | - / - |
| ผอ.ส่วนควบคุมการก่อสร้าง | | ตรวจ | - 4 ส.ค. 2568 |
| ผู้อำนวยสำนักช่าง | | ตรวจ | - 4 ส.ค. 2568 |
| ปลัดเทศบาล | | เห็นชอบ | - 4 ส.ค. 2568 |
| นายกเทศมนตรี | | อนุมัติ | - 4 ส.ค. 2568 |

ภาคผนวก ๑

ตารางการจัดทำแผนการใช้พัสดุที่ผลิตภายในประเทศ

โครงการ .....

รายการพัสดุหรือครุภัณฑ์ที่ใช้ในโครงการ
แผนการใช้พัสดุที่ผลิตภายในประเทศ

| ลำดับ | รายการ | หน่วย | ปริมาณ | ราคาต่อหน่วย (บาท) | เป็นเงิน (รวม) | พัสดุในประเทศ | พัสดุต่างประเทศ |
|---|---|---|---|---|---|---|---|
| ๑ | ปูนซีเมนต์ | | | | | | |
| ๒ | กระเบื้อง | | | | | | |
| ๓ | ฝ้าเพดาน | | | | | | |
| ๔ | หลอดไฟ | | | | | | |
| ๕ | โคมไฟ | | | | | | |
| รวม | | | | | xxx | xxx | xxx |
| อัตรา (ร้อยละ) | | | | | ๑๐๐ | ๗๐ | ๓๐ |

ลงชื่อ ..... (คู่สัญญาฝ่ายผู้รับจ้าง)
( )

ภาคผนวก ๒

**ตารางการจัดทำแผนการใช้เหล็กที่ผลิตภายในประเทศ**

**โครงการ .....**

**รายการพัสดุหรือครุภัณฑ์ที่ใช้ในโครงการ**
**แผนการใช้เหล็กที่ผลิตภายในประเทศ**
**ปริมาณเหล็กทั้งโครงการ xxx (ตัน)**

| ลำดับ | รายการ | หน่วย | ปริมาณ | เหล็กในประเทศ | เหล็กต่างประเทศ |
|---|---|---|---|---|---|
| ๑ | เหล็กเส้น | ตัน | | | |
| ๒ | เหล็กข้องอ | ตัน | | | |
| ๓ | เหล็กเส้นกรม | ตัน | | | |
| ๔ | | | | | |
| ๕ | | | | | |
| รวม | | | xxx | xxx | xxx |
| อัตรา (ร้อยละ) | | | ๑๐๐ | ๙๐ | ๑๐ |

ลงชื่อ ..... (คู่สัญญาฝ่ายผู้รับจ้าง)
( )

**หลักเกณฑ์การประชาสัมพันธ์โครงการก่อสร้างของเทศบาลนครนครศรีธรรมราช**

**แนบท้ายเอกสารประกวดราคาจ้าง เลขที่ ...../๒๕๖๘ ลงวันที่ .....**

.....

ผู้รับจ้างจะต้องดำเนินการติดตั้งแผ่นป้ายแสดงรายการละเอียดเกี่ยวกับงานก่อสร้างไว้ ณ บริเวณสถานที่ก่อสร้างไว้ ณ จุดเริ่มต้น และจุดสิ้นสุดงานก่อสร้างอย่างน้อย ๒ จุด โดยวัสดุที่ใช้ทำแผ่นป้ายให้ใช้แผ่นเหล็กหรือไม้อัด ขนาดกว้างไม่น้อยกว่า ๑.๒๐ เมตร ยาวไม่น้อยกว่า ๒.๔๐ เมตร มีรายละเอียด ต่อไปนี้

๑. เทศบาลนครนครศรีธรรมราช เจ้าของโครงการ
สำนักงานเทศบาลนครนครศรีธรรมราช ๑๐๘๒ ถนนราชดำเนิน ตำบลคลัง
อำเภอเมืองนครศรีธรรมราช จังหวัดนครศรีธรรมราช โทร ๐-๗๕๘๐-๙๕๗๑
พร้อมดวงตราเจ้าของโครงการ

๒. ประเภทและชนิดของสิ่งก่อสร้าง

๓. ปริมาณงานก่อสร้าง

๔. ชื่อ ที่อยู่ ผู้รับจ้าง พร้อมหมายเลขโทรศัพท์

๕. ระยะเวลาเริ่มต้น และระยะเวลาสิ้นสุด รวมเป็นระยะเวลากี่วัน

๖. วงเงินงบประมาณที่ได้ตั้งไว้หรือที่ได้รับ

๗. ราคากลางค่าก่อสร้าง

๘. วงเงินค่าก่อสร้างตามที่ได้ลงนามในสัญญาจ้าง

๙. กรรมการตรวจรับพัสดุ และผู้ควบคุมงาน พร้อมหมายเลขโทรศัพท์